

LEGENDA Condotte interrate


	Linea acqua - Condotta di progetto
	Linea acqua - Condotta esistente
	Linea acqua - Scarichi
	Limiti fornitura

TRATTEGGI

	Area stoccaggio temporanea
	Area condotta di scarico
	Muro strada provinciale
	Muro d'argine
	Blocco di ancoraggio
	Limiti pista di servizio

LEGENDA riferimento stazioni

01	00	Camera valvole opera di presa
02	00	Vasca di disconnessione e camera di manovra n.1
03	00	Vasca di disconnessione e camera di manovra n.2
04	00	Pozzetto di arrivo e camera di manovra n.3
05	00	Edificio centrale idroelettrica
06	00	Area impianti
07	00	Diga e invaso

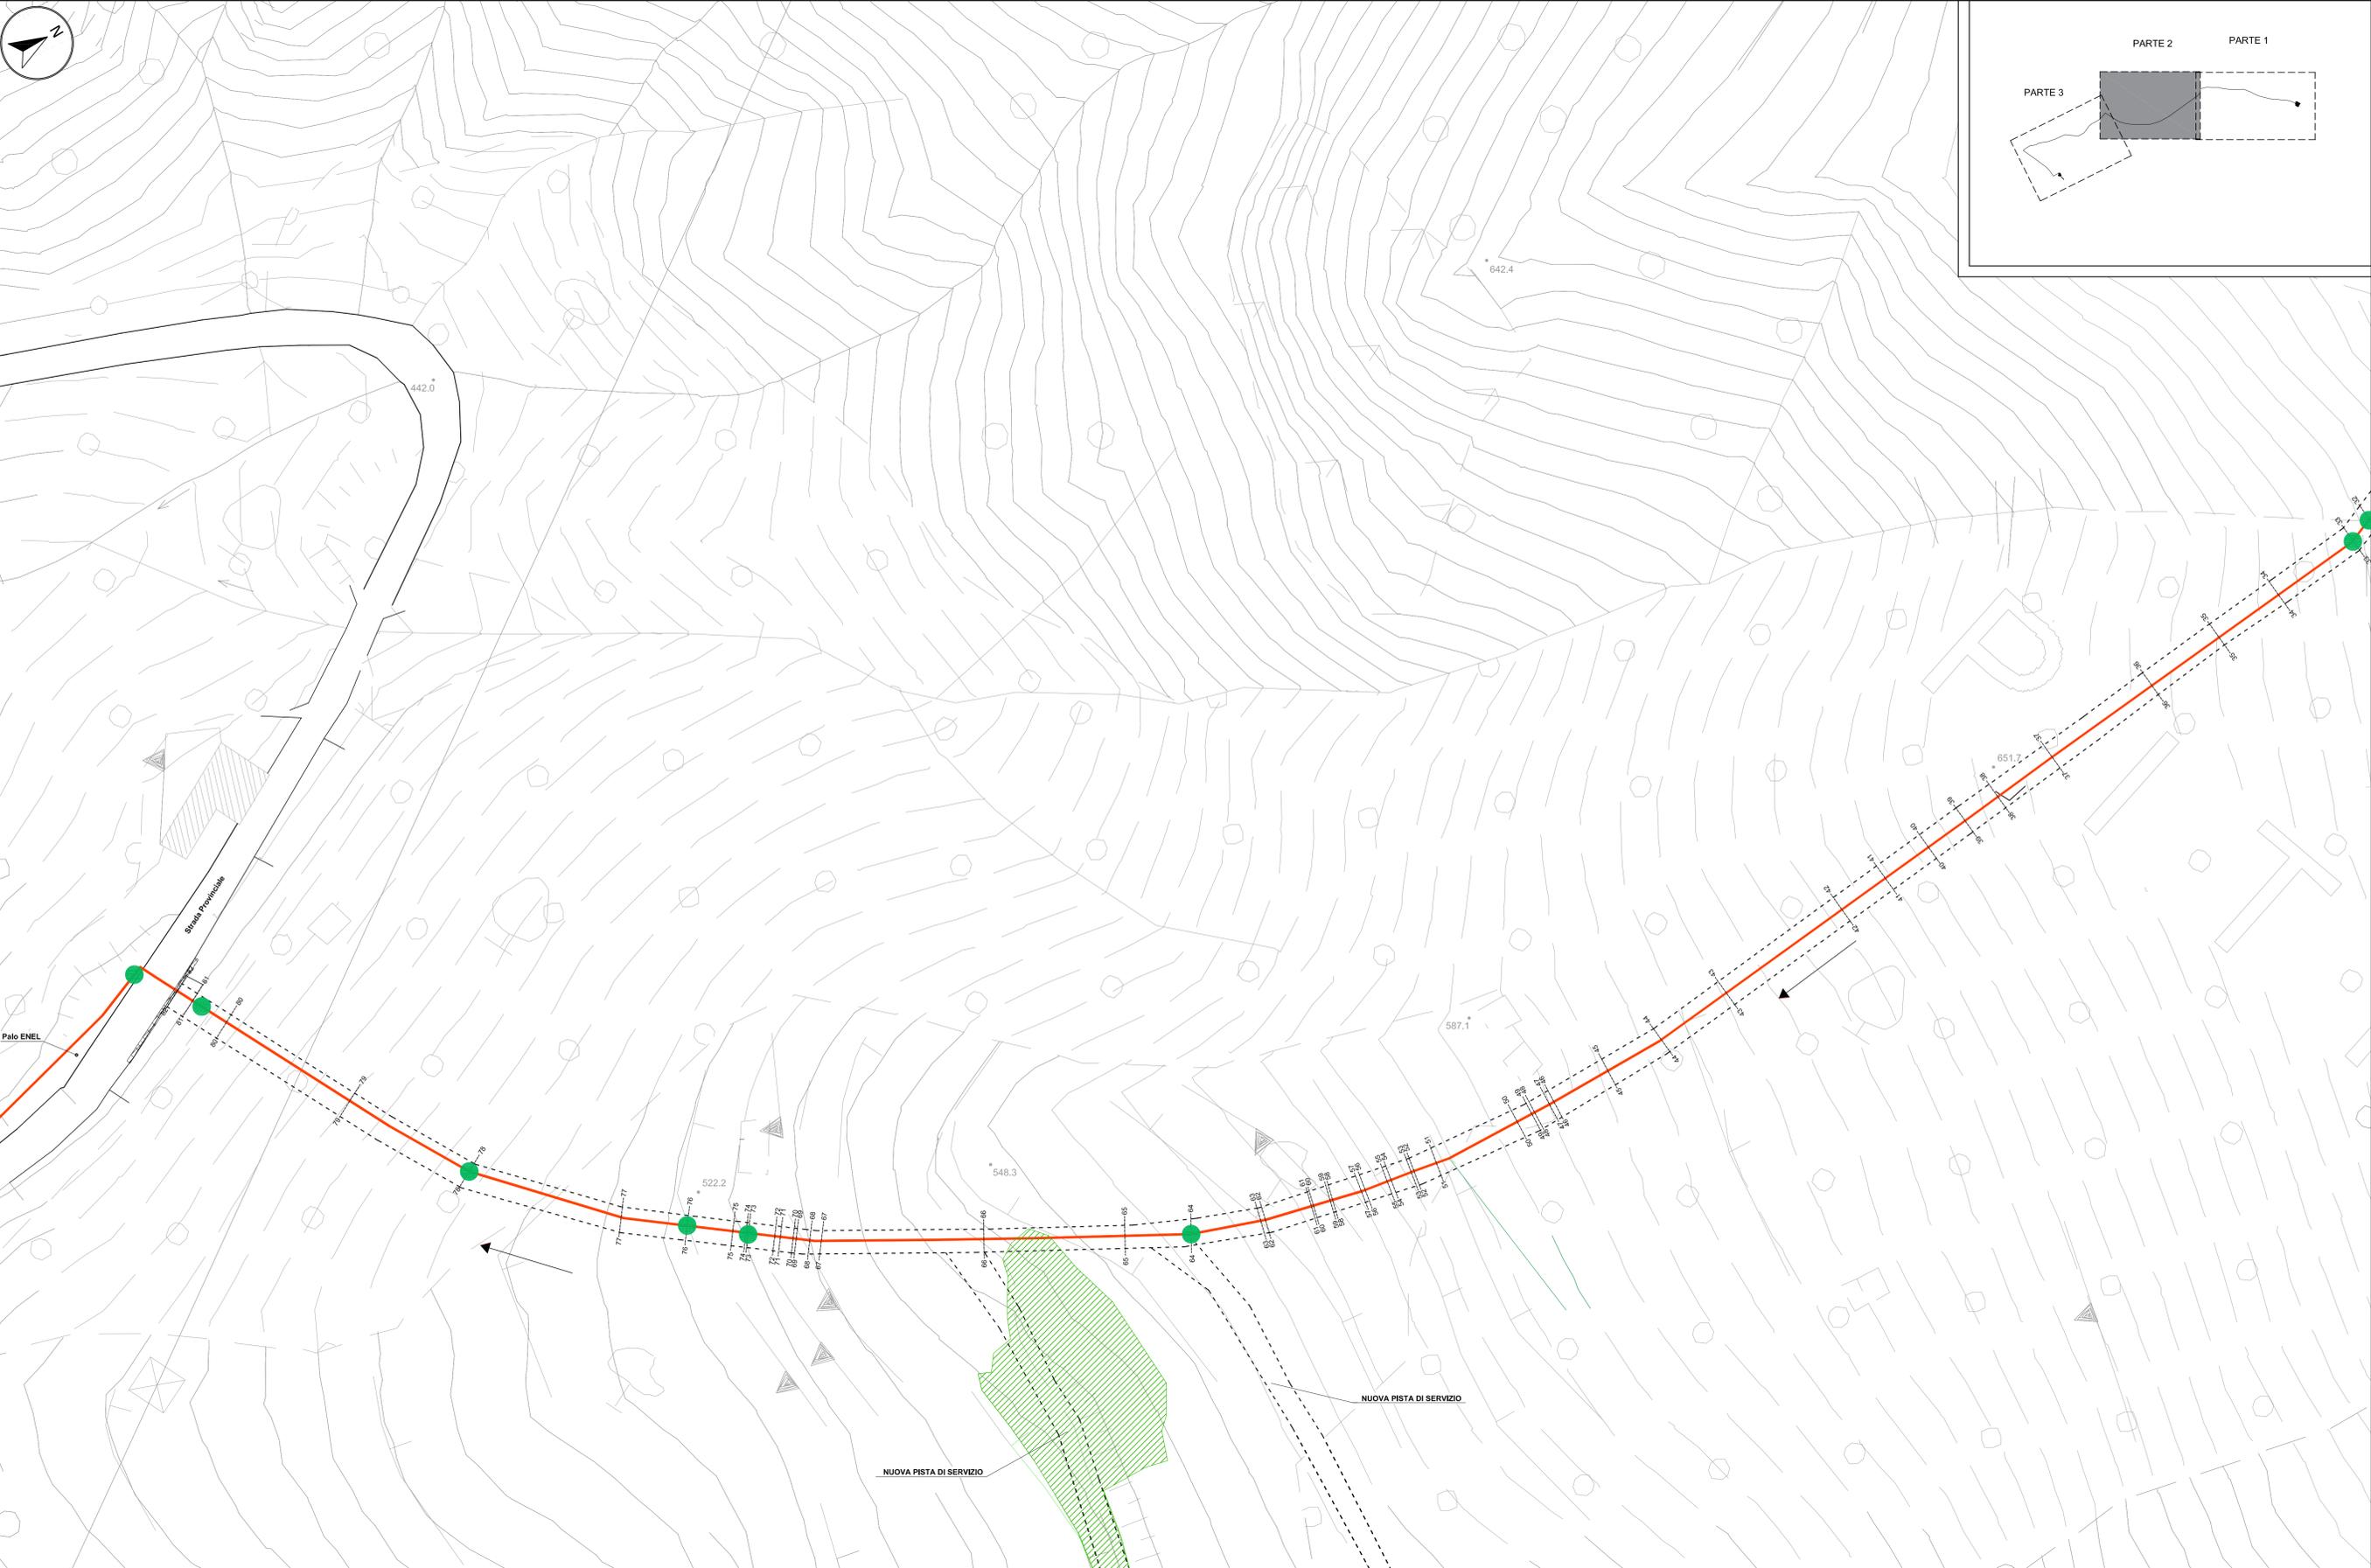

LOGO:

TITOLO PROGETTO: **SISTEMA IDRICO DEL MENTA**

DESCRIZIONE PROGETTO: **LAVORI DI COMPLETAMENTO DELLO SCHEMA IDRICO SULLA DIGA DEL TORRENTE MENTA: OPERE DI BY-PASS DEL TRATTO TERMINALE DELLA CONDOTTA FORZATA PER L'AVVIO DELL'ADDUZIONE IDROPOTABILE**

EMMISSIONE	-	GEOM. R. ROTUNDO	ING. D. COSTANTINO	ING. D. COSTANTINO	0	16/02/2017
MOTIVO	FASE P.D.P.	ELABORATO	VERIFICATO	APPROVATO	REV.	DATA

FASE: **PROGETTO ESECUTIVO**

APPROVAZIONE:

GRUPPO DI PROGETTAZIONE: Dot. Ing. Domenico COSTANTINO SA - Studio Ingegneri Associati: Dot. Ing. Luigi DE BONTI Dot. Ing. Giancarlo MADDINI Dot. Ing. Paul Erik NIELSEN	RESPONSABILE UNICO DEL PROCEDIMENTO: Dot. Ing. Giuseppe SORRENTINO
	RESPONSABILE SERVIZI INGEGNERIA: Dot. Ing. Antonio VOCI
	UNITA' DI PROGETTAZIONE SORICAL: Dot. Ing. Luca VITALE Dot. Ing. Giuseppe VIGGIANI

IMPRESA: L'IMPRESA DESIGNATA:

TIPO DOCUMENTO: **PLANIMETRIA**

ELEMENTI TEMI: **PLANIMETRIA PARTICOLAREGGIATA - PARTE 2**

SCALA	LINGUA	FORMATO	TAVOLA	P.D.P.
1:500	IT	A1+	I1	
PROGETTO/COMMESSA	ORIGINE/UNITA'	SISTEMA	PROGRESSIVO	
A.02.4.C	SOP	PLA	B02	- 03

COORDINATORE REGIONALE REGIONE CALABRIA - CENTRO CARTOGRAFICO - I.G.M. - ISTITUTO GEOGRAFICO MILITARE
IL PRESENTE DISEGNO E' DI PROPRIETA' DI SO.RI.CAL. S.P.A. - A TERMINE DI LEGGE OGNI DIRITTO E' RISERVATO