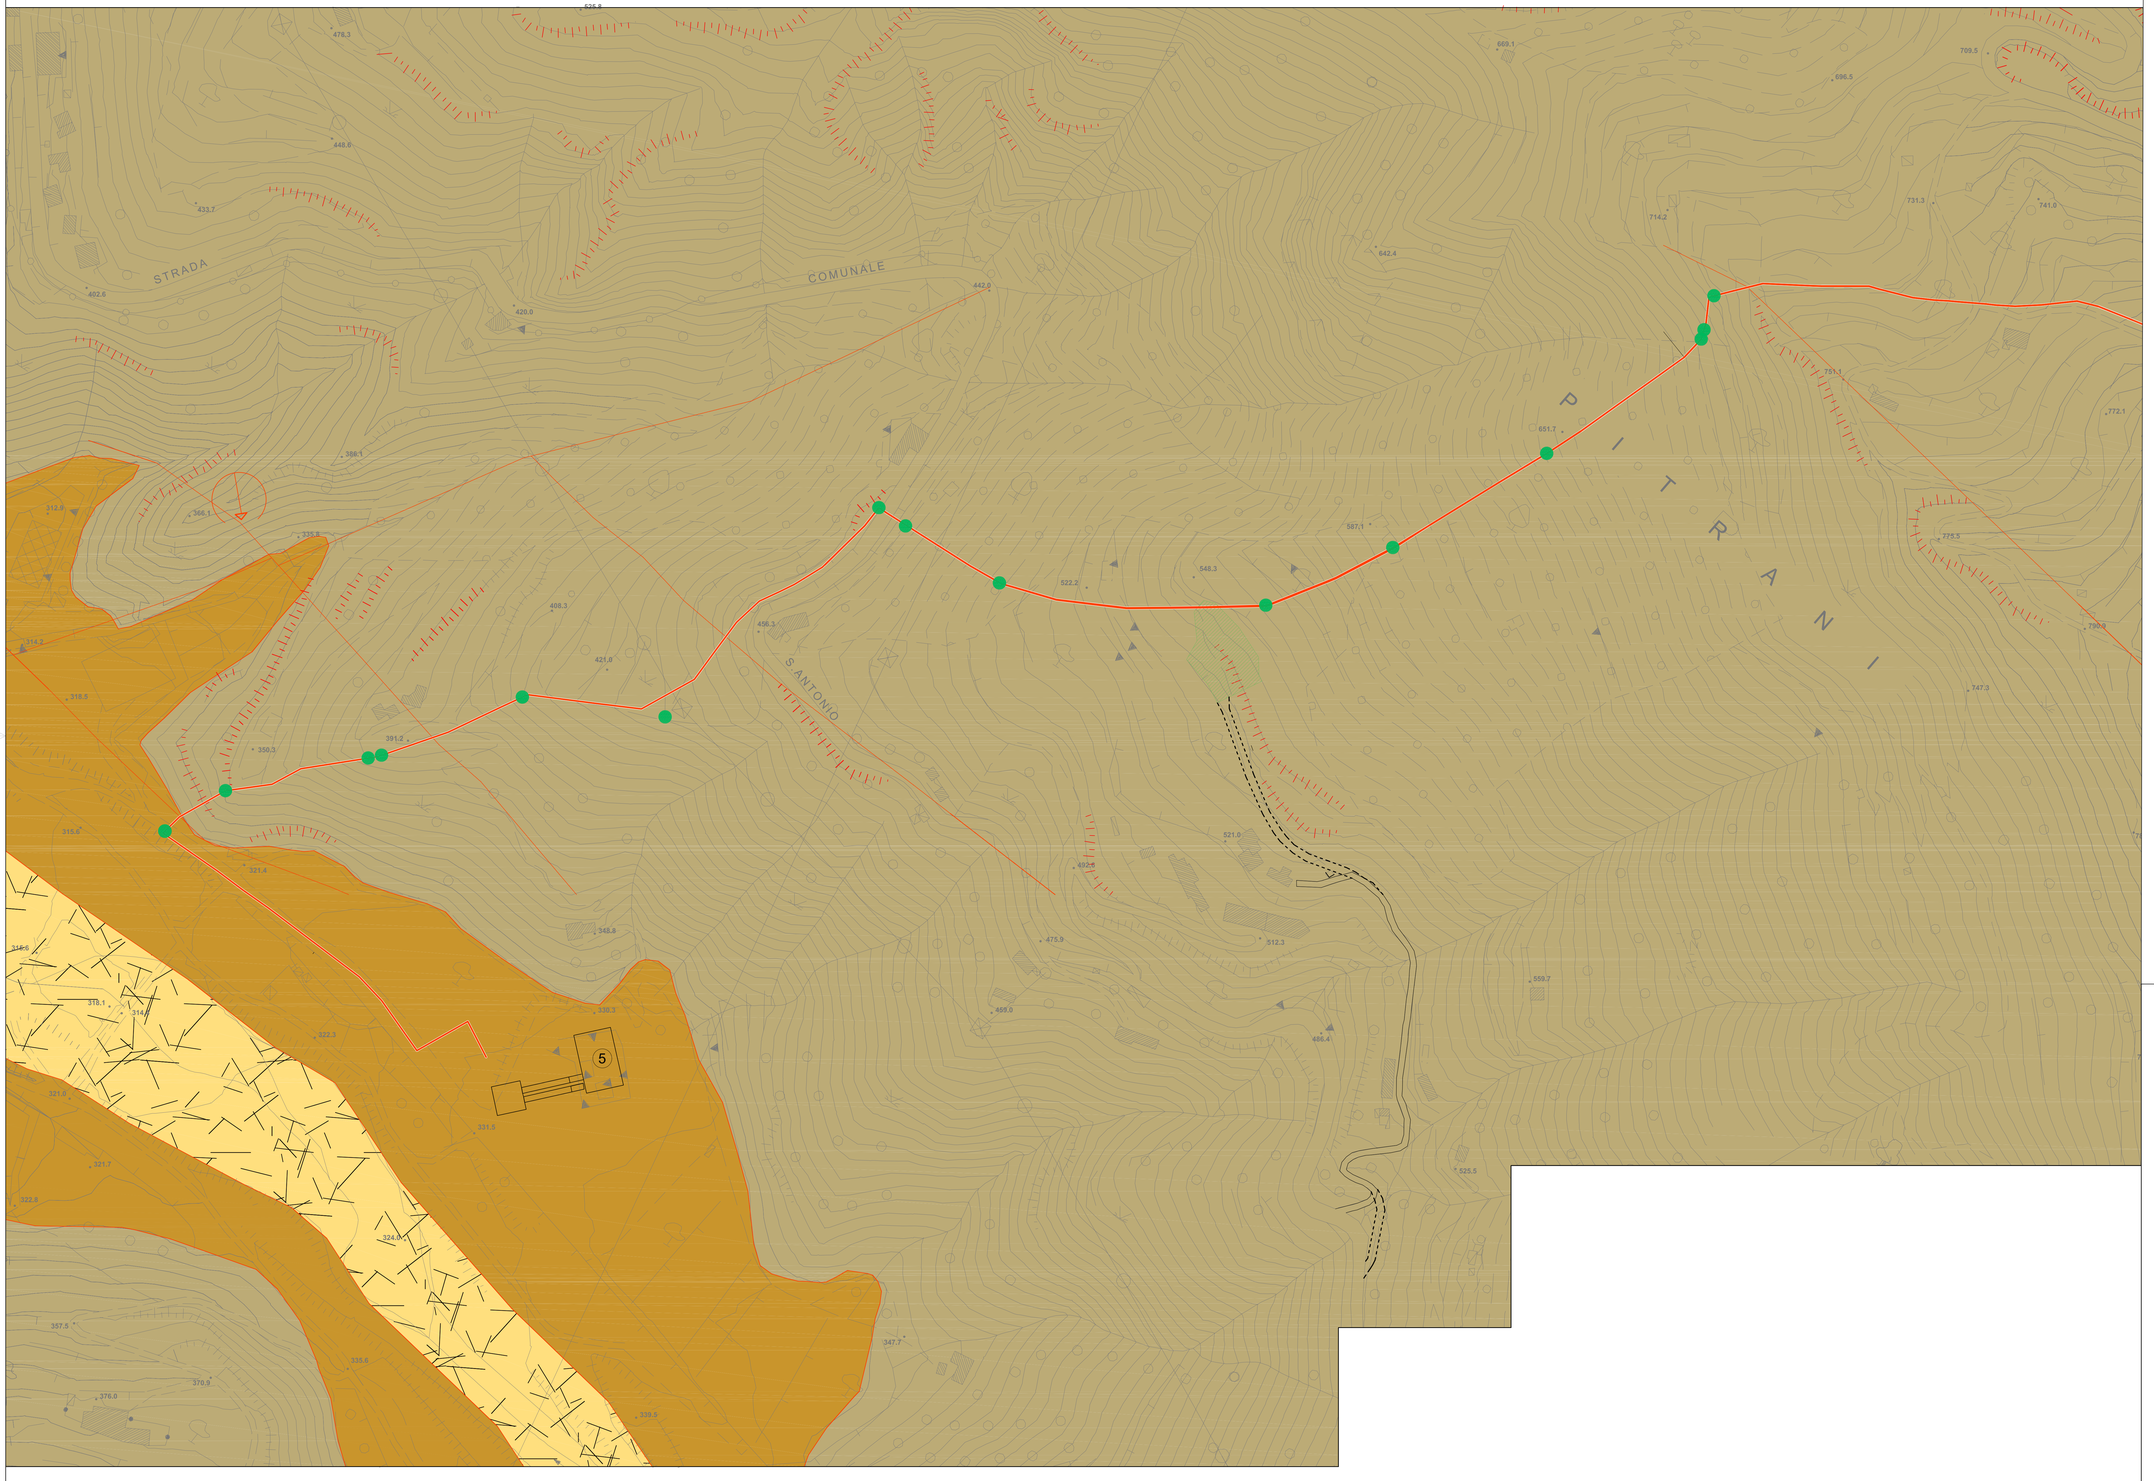

LEGENDA Geomorfologia

- Alluvioni mobili, ciottolose e sabbiose, dei letti fluviali con una scarsa resistenza all'erosione
- Depositi alluvionali stabilizzati con una scarsa resistenza all'erosione
- Deposito metamorfico formato da scisti e paragneiss bioititici con una resistenza all'erosione da scarsa a moderata
- Ciglio morfologico
- Faglia presunta
- Frana non cartografabile

LEGENDA Condotte interrate

- Linea acqua - Condotta di progetto
- Linea acqua - Condotta esistente
- Linea acqua - Scarichi
- Creaga SoRiCal — Limiti fornitura

TRATTEGGI

- Area stoccaggio temporanea
- Area controllo di scarico
- Muro strada provinciale
- Muro d'argine
- Blocco di ancoraggio
- Limiti pista di servizio

LEGENDA riferimento stazioni

01	00	Camera valvole opera di presa
02	00	Vasca di disconnessione e camera di manovra n.1
03	00	Vasca di disconnessione e camera di manovra n.2
04	00	Pozzetto di arrivo e camera di manovra n.3
05	00	Edificio centrale idroelettrica
06	00	Area impianti
07	00	Diga e invaso

LOGO:

sorical
società risorse idriche calabresi

TITOLO PROGETTO:

SISTEMA IDRICO DEL MENTA

DESCRIZIONE PROGETTO:

LAVORI DI COMPLETAMENTO DELLO SCHEMA IDRICO SULLA DIGA DEL TORRENTE MENTA: OPERE DI BY-PASS DEL TRATTO TERMINALE DELLA CONDOTTA FORZATA PER L'AVVIO DELL'ADDUZIONE IDROPOTABILE

EMISSIONE	-	DOTT.SSA GEOL. D. LUCIA	ING. D. COSTANTINO	ING. D. COSTANTINO	0	16/02/2017
MOTIVO	FASE P.D.P.	ELABORATO	VERIFICATO	APPROVATO	REV.	DATA

FASE:

PROGETTO ESECUTIVO

APPROVAZIONE

GRUPPO DI PROGETTAZIONE:

Dott. Ing. Domenico COSTANTINO

SIA - Studio Ingegneri Associati:
Dott. Ing. Luigi DE BONI
Dott. Ing. Giamarello MEDONI
Dott. Ing. Poul Erik NIELSEN

Dott.ssa Geol. Debora LUCIA

RESPONSABILE UNICO DEL PROCEDIMENTO:
Dott. Ing. Giuseppe SORRENTINO

RESPONSABILE SERVIZI INGEGNERIA:
Dott. Ing. Antonio VOCI

UNITA' DI PROGETTAZIONE SORICAL:
Dott. Ing. Luca VITALE
Dott. Ing. Giuseppe TOGANI

IMPRESA:

CONSORZIO CONPAT S.C.A.R.L.

L'IMPRESA DESIGNATA

TIPO DOCUMENTO:

-

ELEMENTO ITEM:

CARTA GEOMORFOLOGICA

SCALA	LINGUA	FORMATO	TAVOLA	P.D.P.
1:1.000	IT	A0	U1	
PROGETTO CONDIVISA		ORIGINE UNITA'	SISTEMA	PROGRESSIVO
A.02.4.C	SOP	GEO	B05	- 00

FONTI CARTOGRAFICHE: REGIONE CALABRIA - CENTRO CARTOGRAFICO - I.G.M. - ISTITUTO GEOGRAFICO MILITARE

IL PRESENTE DISEGNO E' DI PROPRIETA' DI SO.RI.CAL. S.P.A. - A TERMINE DI LEGGE OGNI DIRITTO E RISERVATO