



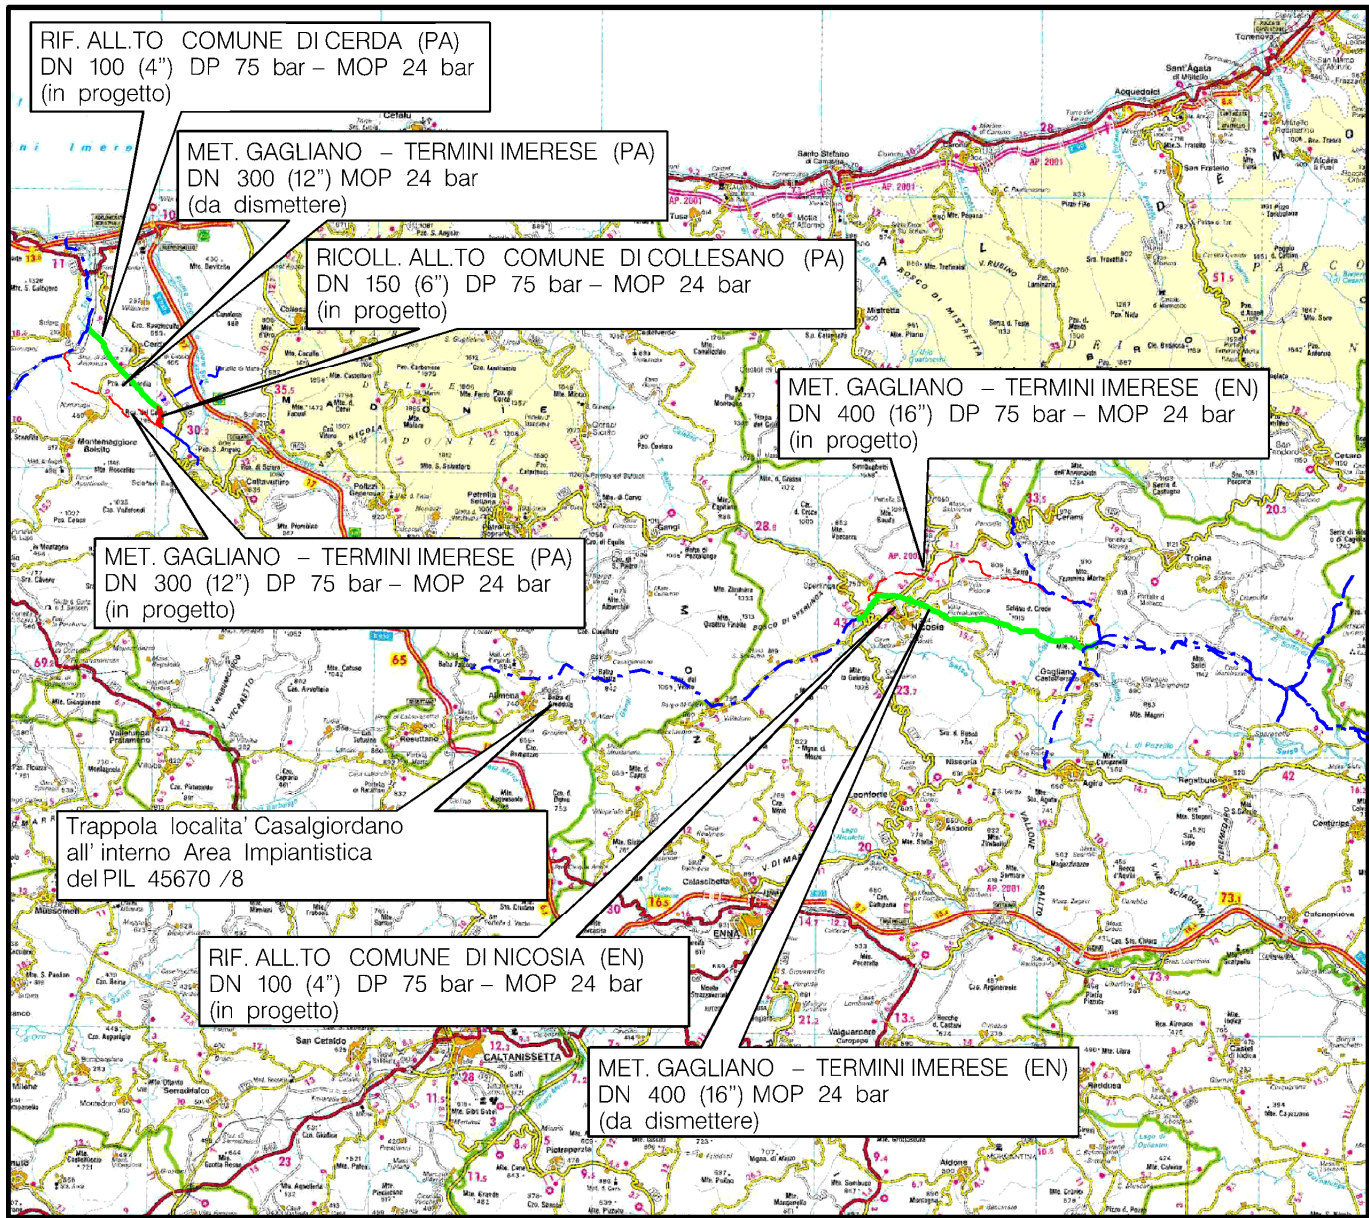

COROGRAFIA Scala 1:500.000

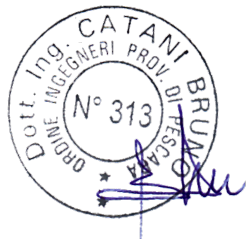

0	12/12/2017	EMISSIONE PER PERMESSI		D.CIMADORO	G.BRIA	V.FORLIVESI G.GIOVANNINI			
INDICE	DATA	R E V I S I O N I		ELABORATO	VERIFICATO	APPROVATO AUTORIZZATO			
 SNAM RETE GAS		PROGETTISTA  TechnipFMC Rif TPIDL: 073670C-703-DW-3252-157 TECHNIP ITALY DIREZIONE LAVORI S.p.A.		Dis. PG-P-980					
				Fg. 1 di 15					
PROGETTO MET. GAGLIANO – TERMINI IMERESE ED OPERE CONNESSE DP 75 bar – MOP 24 bar				Comm. NR/16141					
				INDICE	0				
REGIONE SICILIA				Scala 1 : 10000					
				Sostituisce il			Sostituito dal		
CARTA DEL PAESAGGIO TRACCIATO CONDOTTA DA DISMETTERE									


PROGETTO MET. GAGLIANO – TERMINI IMERESE
ED OPERE CONNESSE DP 75 bar – MOP 24 bar

MET. GAGLIANO – TERMINI IMERESE DN 400 (16"), MOP 24 bar

CARTA DEL PAESAGGIO
TRACCIATO CONDOTTA DA DISMETTERE

							Foglio 2 di 15 Scala 1:10000
0	12/12/2017	EMISSIONE PER PERMESSI		D.CIMADORO	G.BRIA	V.FORLIVESI G.GIOVANNINI	
INDICE	DATA	R E V I S I O N I		ELABORATO	VERIFICATO	APPROVATO	
 SNAM RETE GAS			PROGETTISTA  TechnipFMC Rif TPIDL: 073670C-703-DW-3252-157 TECHNIP ITALY DIREZIONE LAVORI S.p.A.		Dis. PG-P-980 Comm. NR/16141		

C.T.R. F. 623070

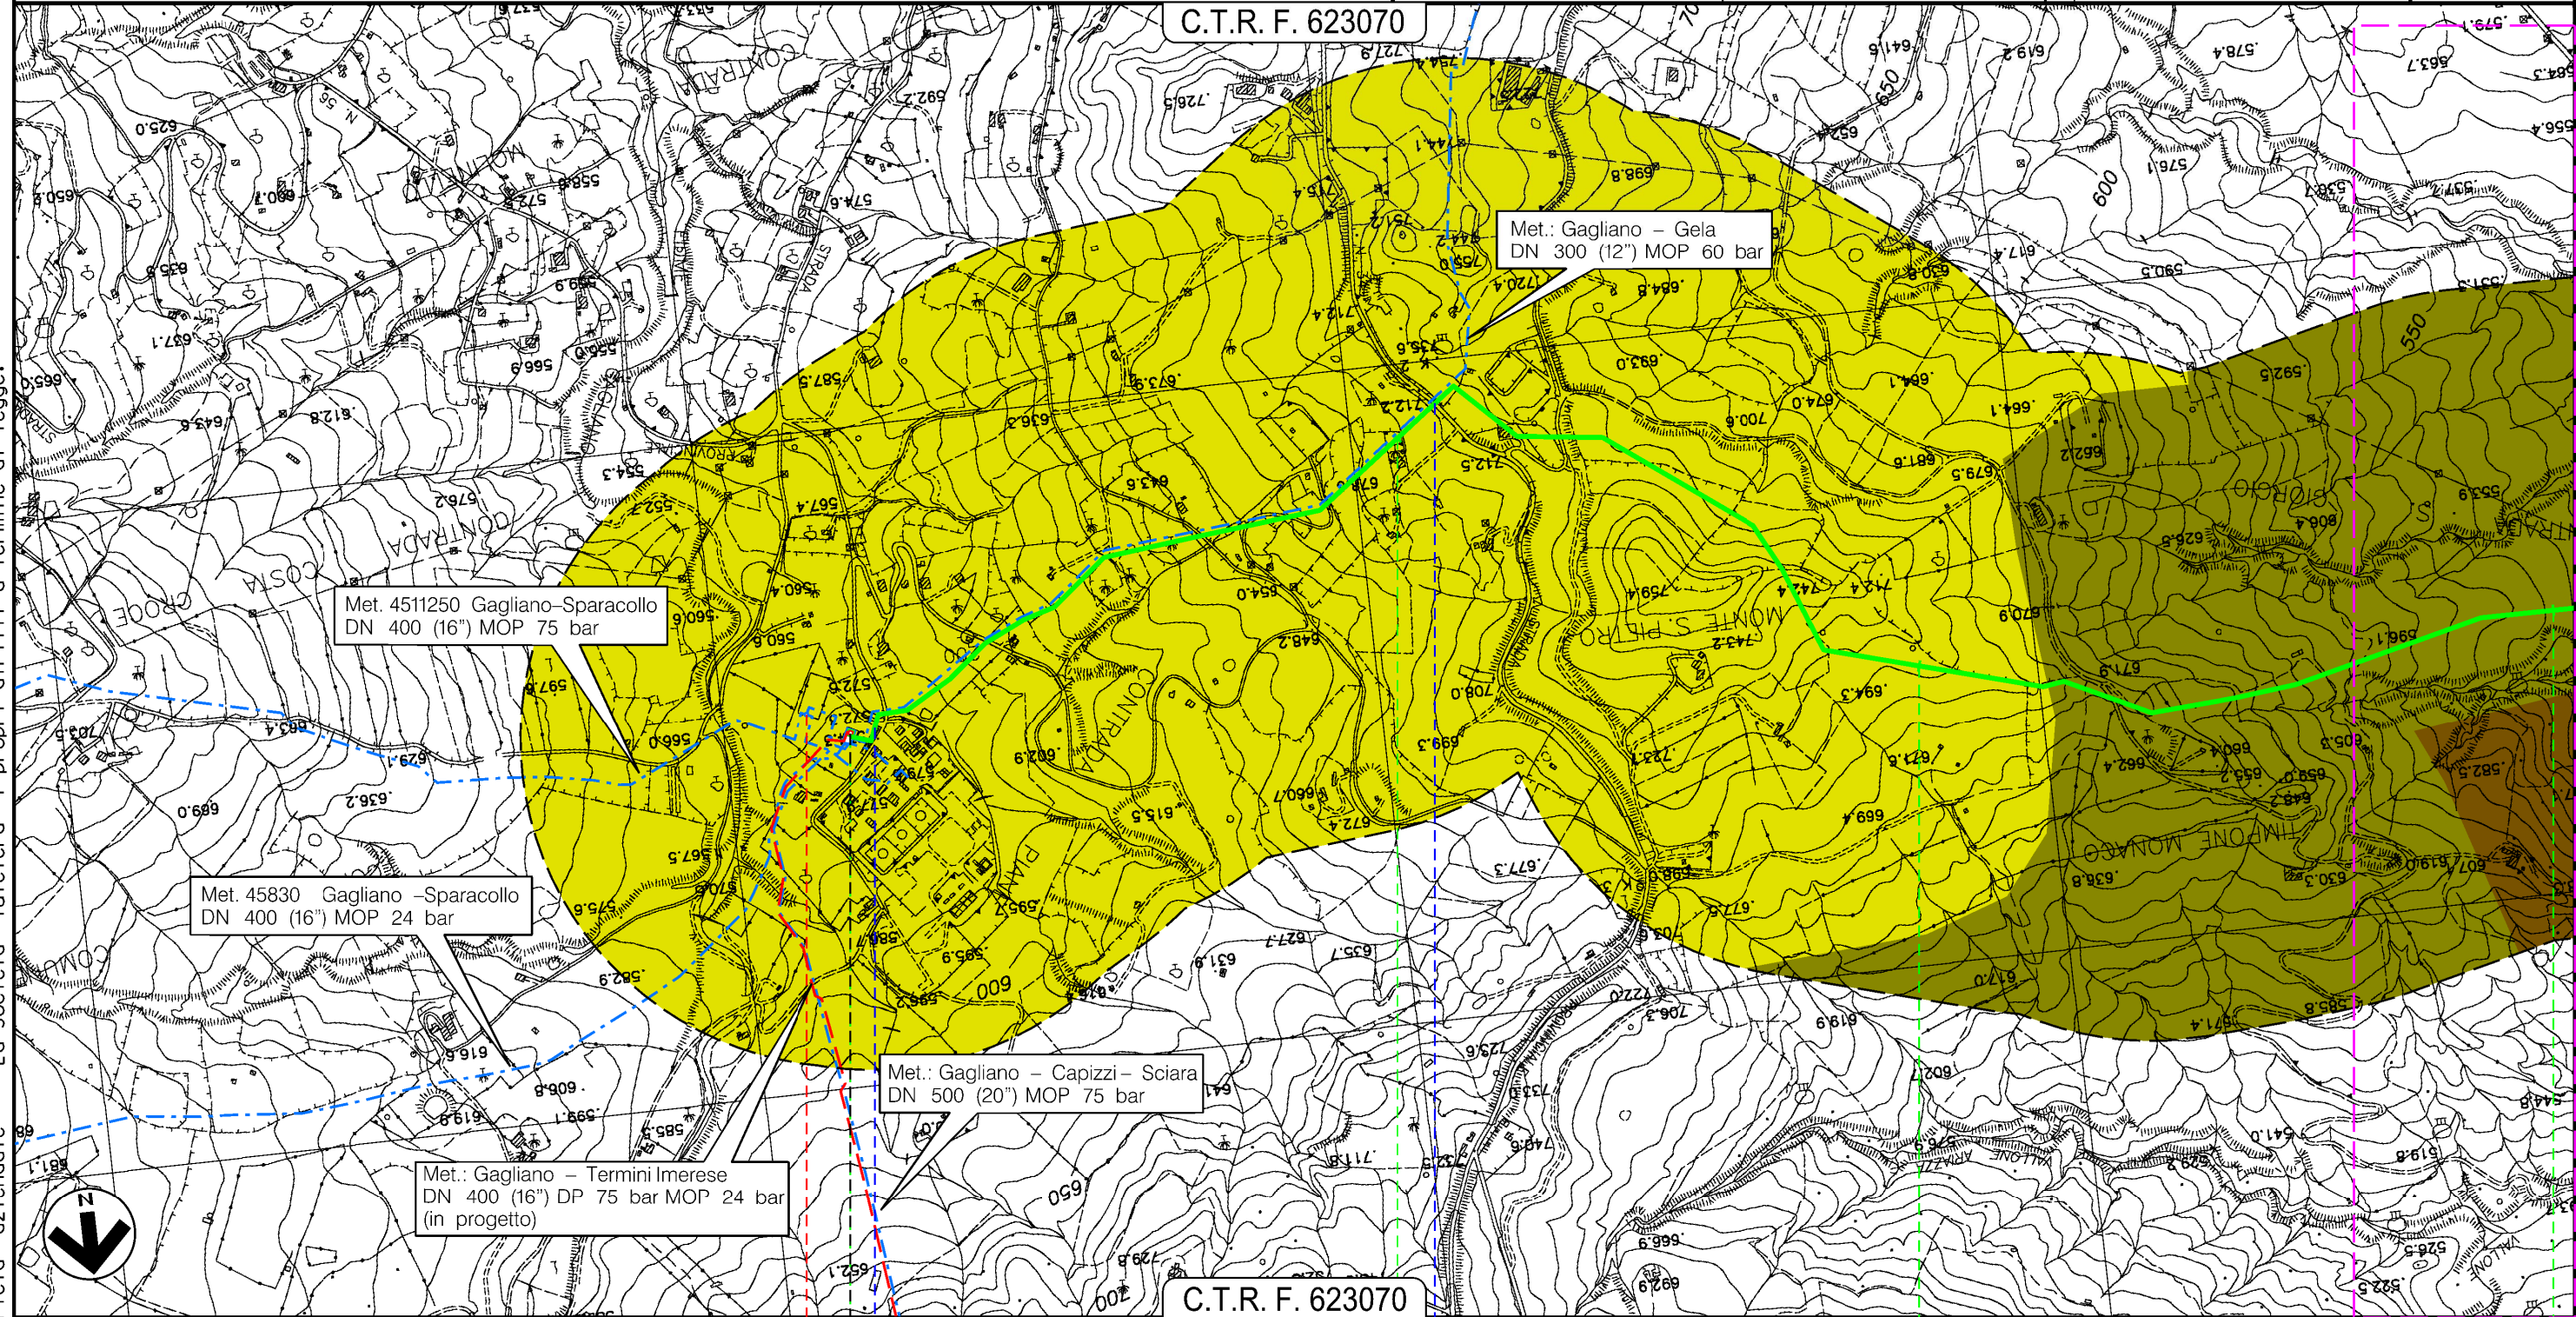

C.T.R. F. 623070

GAGLIANO CASTELFERRATO
ENNA

4511250/1

45830/1 - 45410/1
43800/1 - 450570/1

Vallone delle Piane

S.P. N.34


Il presente disegno e' di proprieta' aziendale - La Societa' tutelera' i propri diritti a termine di legge.

PROGETTO MET. GAGLIANO – TERMINI IMERESE
ED OPERE CONNESSE DP 75 bar – MOP 24 bar

MET. GAGLIANO – TERMINI IMERESE DN 400 (16”), MOP 24 bar

CARTA DEL PAESAGGIO
TRACCIATO CONDOTTA DA DISMETTERE

							Foglio 3 di 15 Scala 1:10000
0	12/12/2017	EMISSIONE PER PERMESSI		D.CIMADORO	G.BRIA	V.FORLIVEST G.GIOVANNINI	
INDICE	DATA	R E V I S I O N I		ELABORATO	VERIFICATO	APPROVATO	
 SNAM RETE GAS		PROGETTISTA  TechnipFMC Rif TPIDL: 073670C-703-DW-3252-157 TECHNIP ITALY DIREZIONE LAVORI S.p.A.		Dis. PG-P-980 Comm. NR/16141			

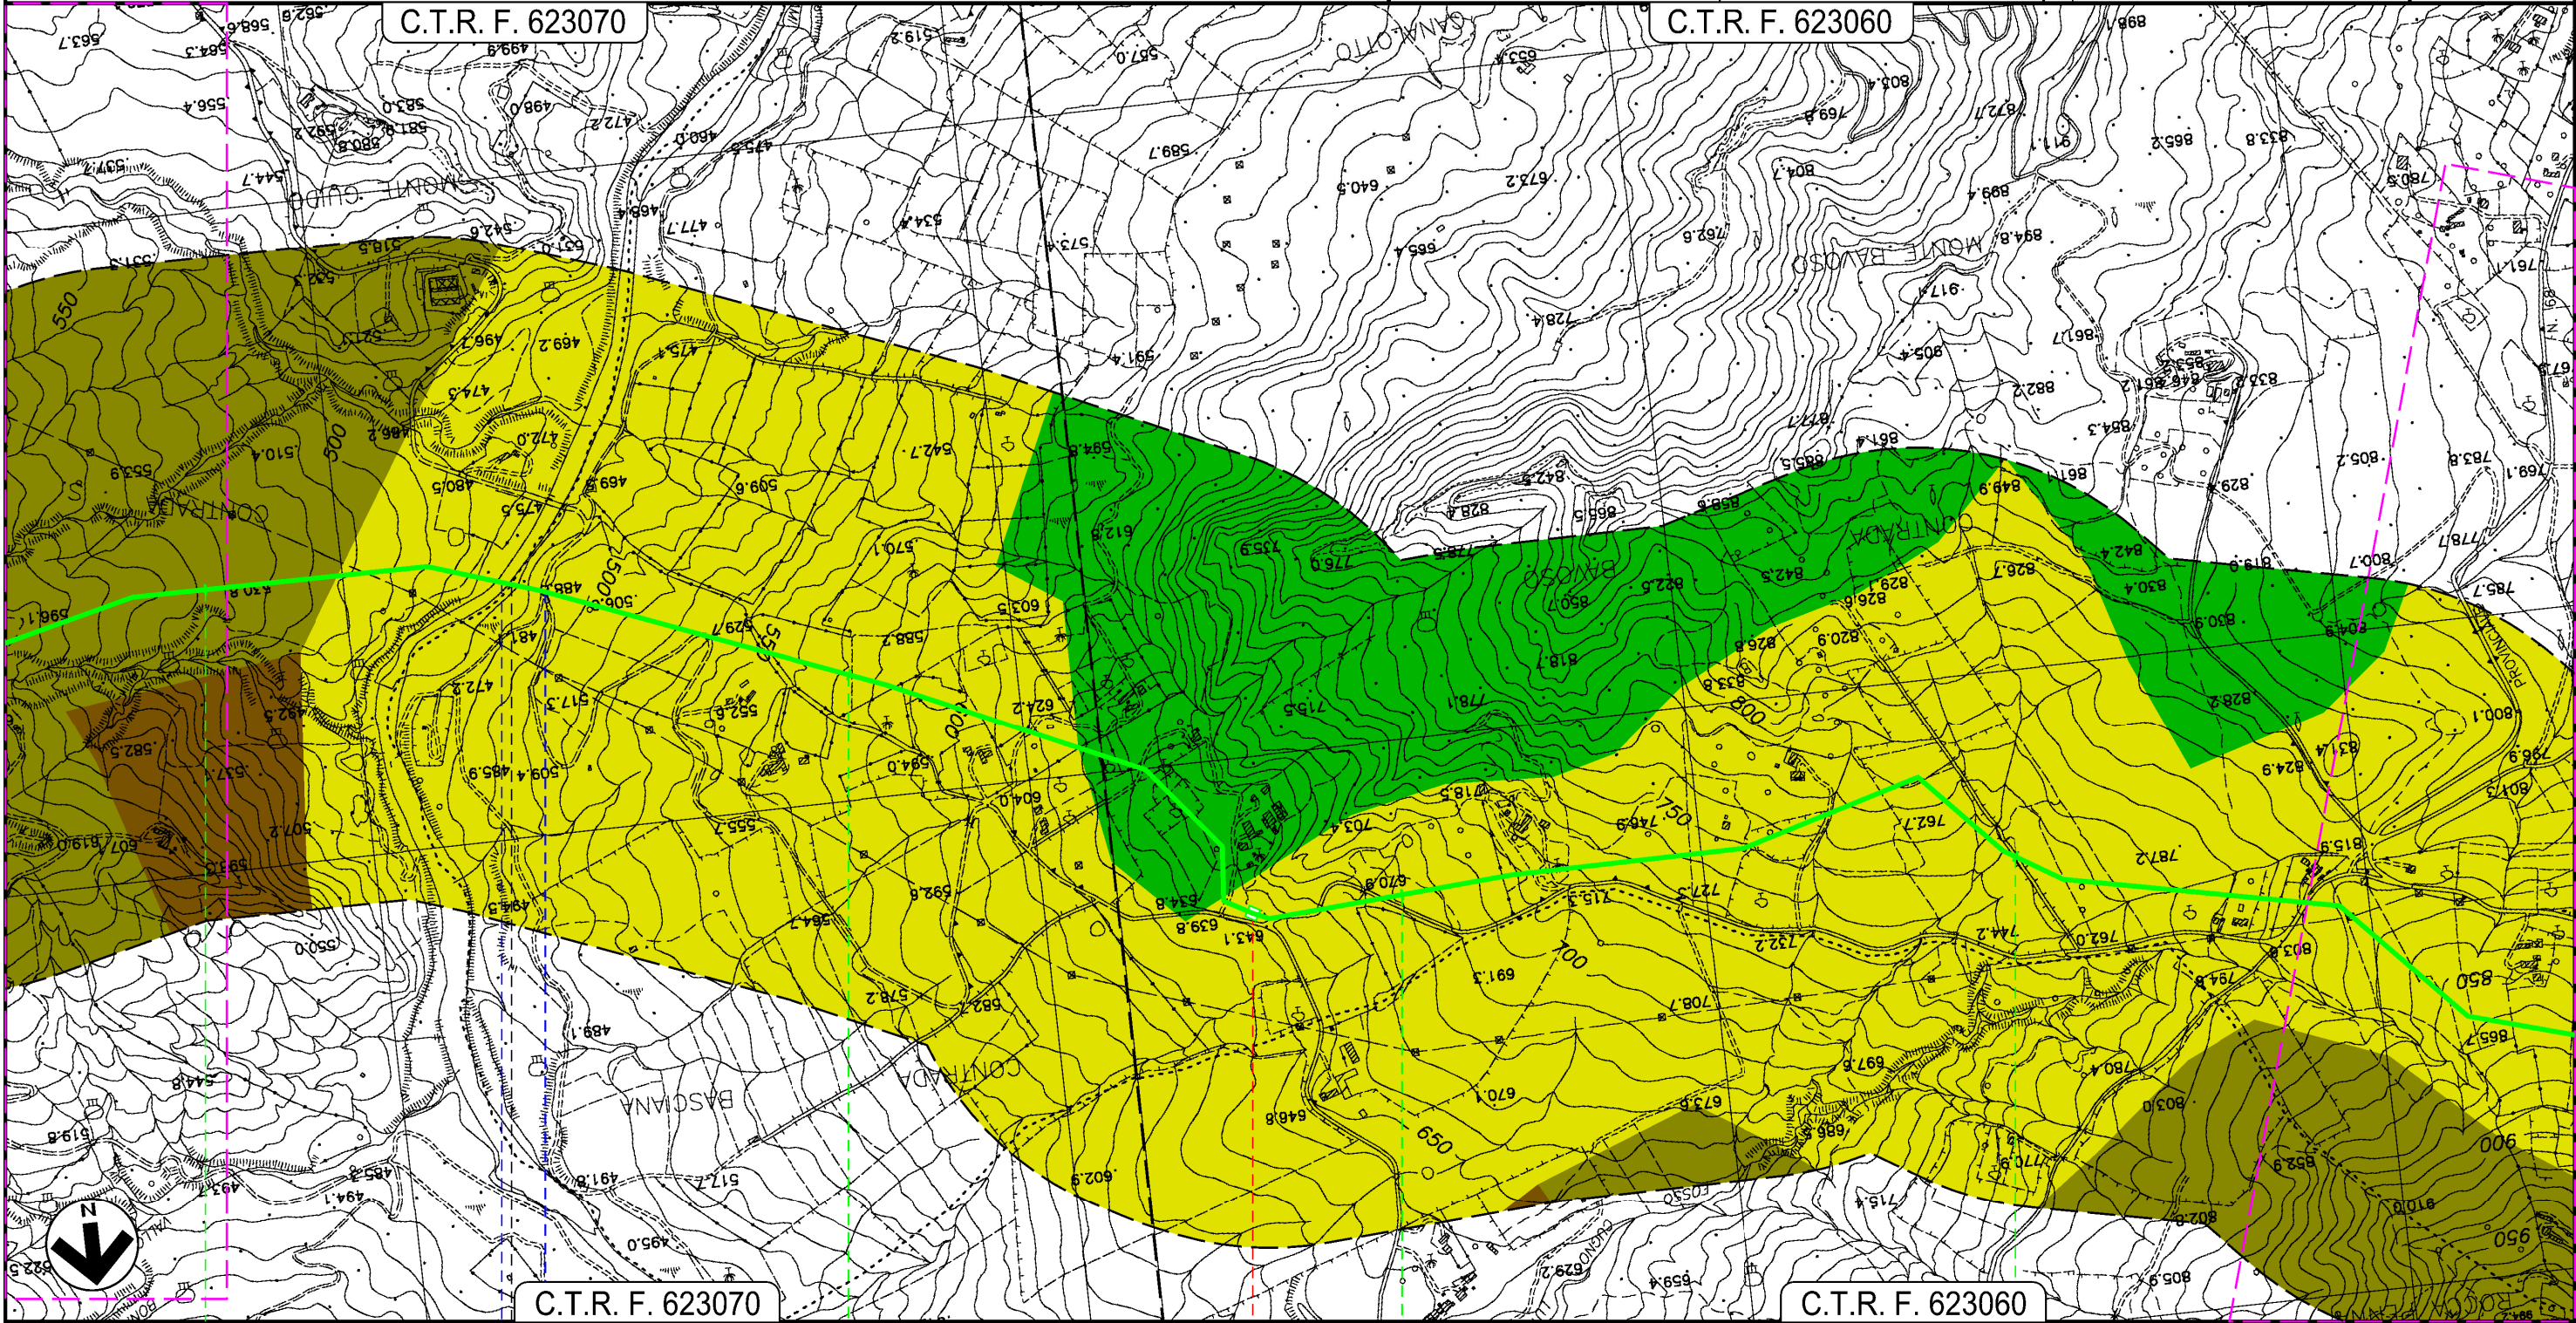

GAGLIANO CASTELFERRATO

NISSORIA

ENNA



Fiume di Cerami —●— S.P. N.85/a Gagliano Bivio S.P. N.18

PROGETTO MET. GAGLIANO – TERMINI IMERESE
ED OPERE CONNESSE DP 75 bar – MOP 24 bar


MET. GAGLIANO – TERMINI IMERESE DN 400 (16"), MOP 24 bar

CARTA DEL PAESAGGIO
TRACCIATO CONDOTTA DA DISMETTERE

0	12/12/2017	EMISSIONE PER PERMESSI	D.CIMADORO	G.BRIA	V.FORLIVESI G.GIOVANNINI	Foglio 4
INDICE	DATA	R E V I S I O N I	ELABORATO	VERIFICATO	APPROVATO	di 15
SNAM RETE GAS			PROGETTISTA TechnipFMC Rif TPIDL: 073670C-703-DW-3252-157 TECHNIP ITALY DIREZIONE LAVORI S.p.A.		Dis. PG-P-980	Scala 1:10000
					Comm. NR/16141	

C.T.R. F. 623060

C.T.R. F. 623020

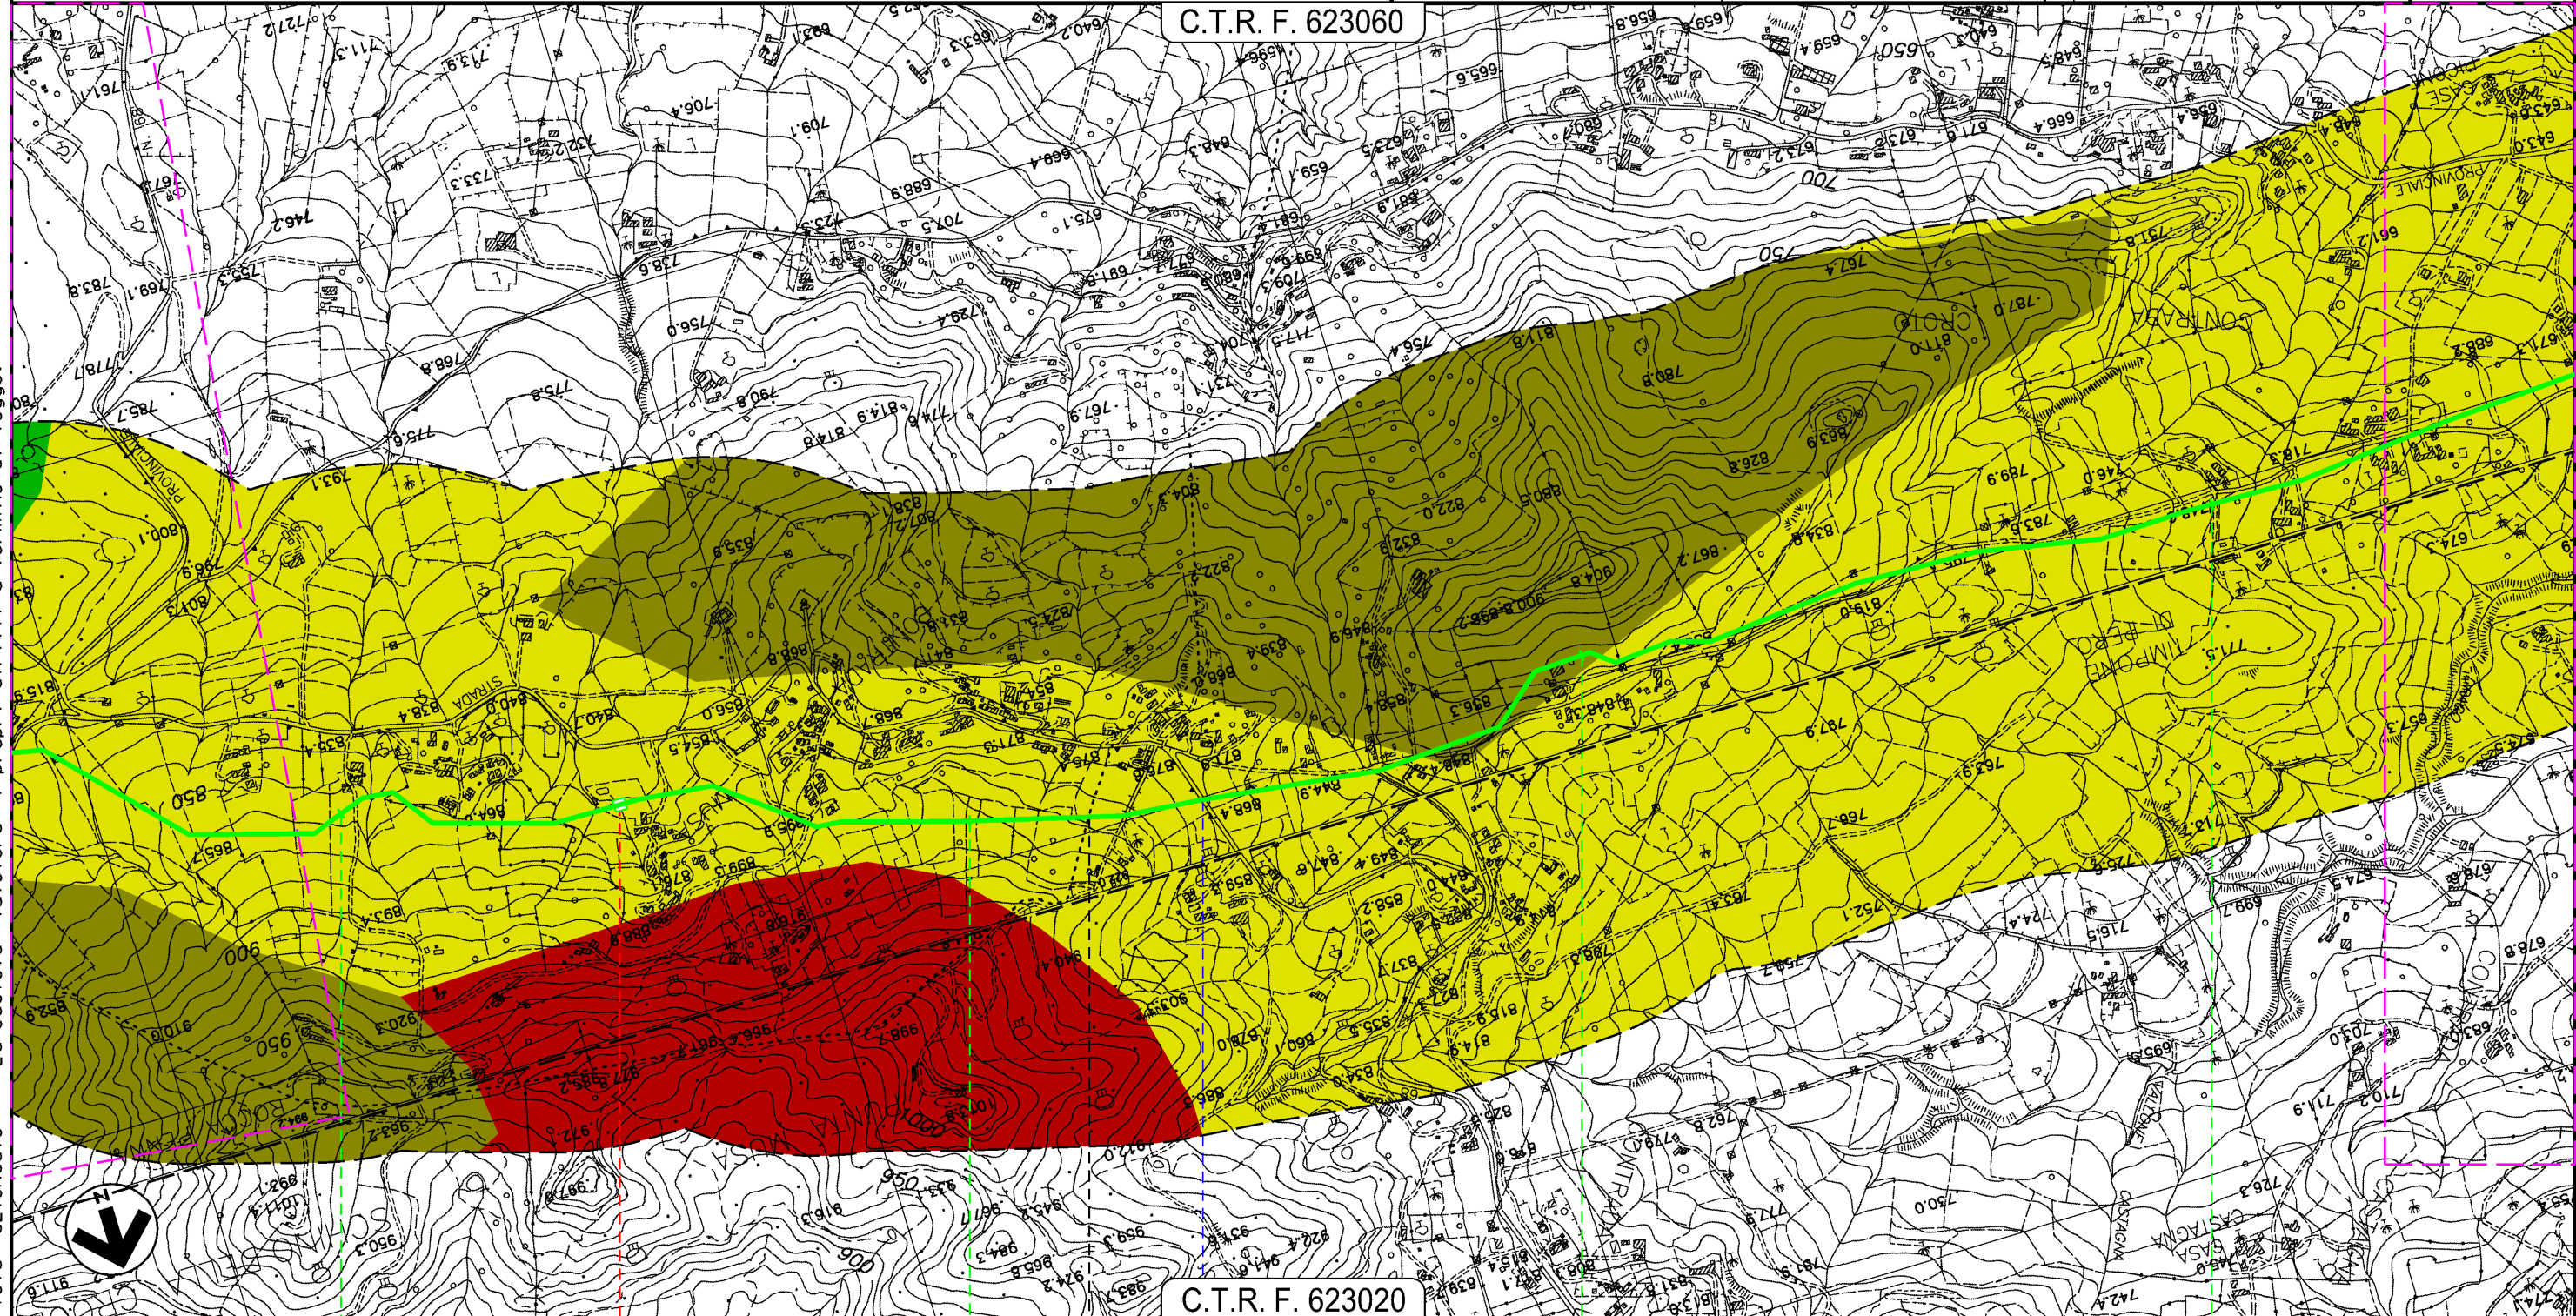

NISSORIA

NICOSIA


ENNA




S.P. N.68

Il presente disegno e' di proprieta' aziendale - La Societa' tutelera' i propri diritti a termine di legge.

Il presente disegno e' di proprieta' aziendale - La Societa' tutelera' i propri diritti a termine di legge.

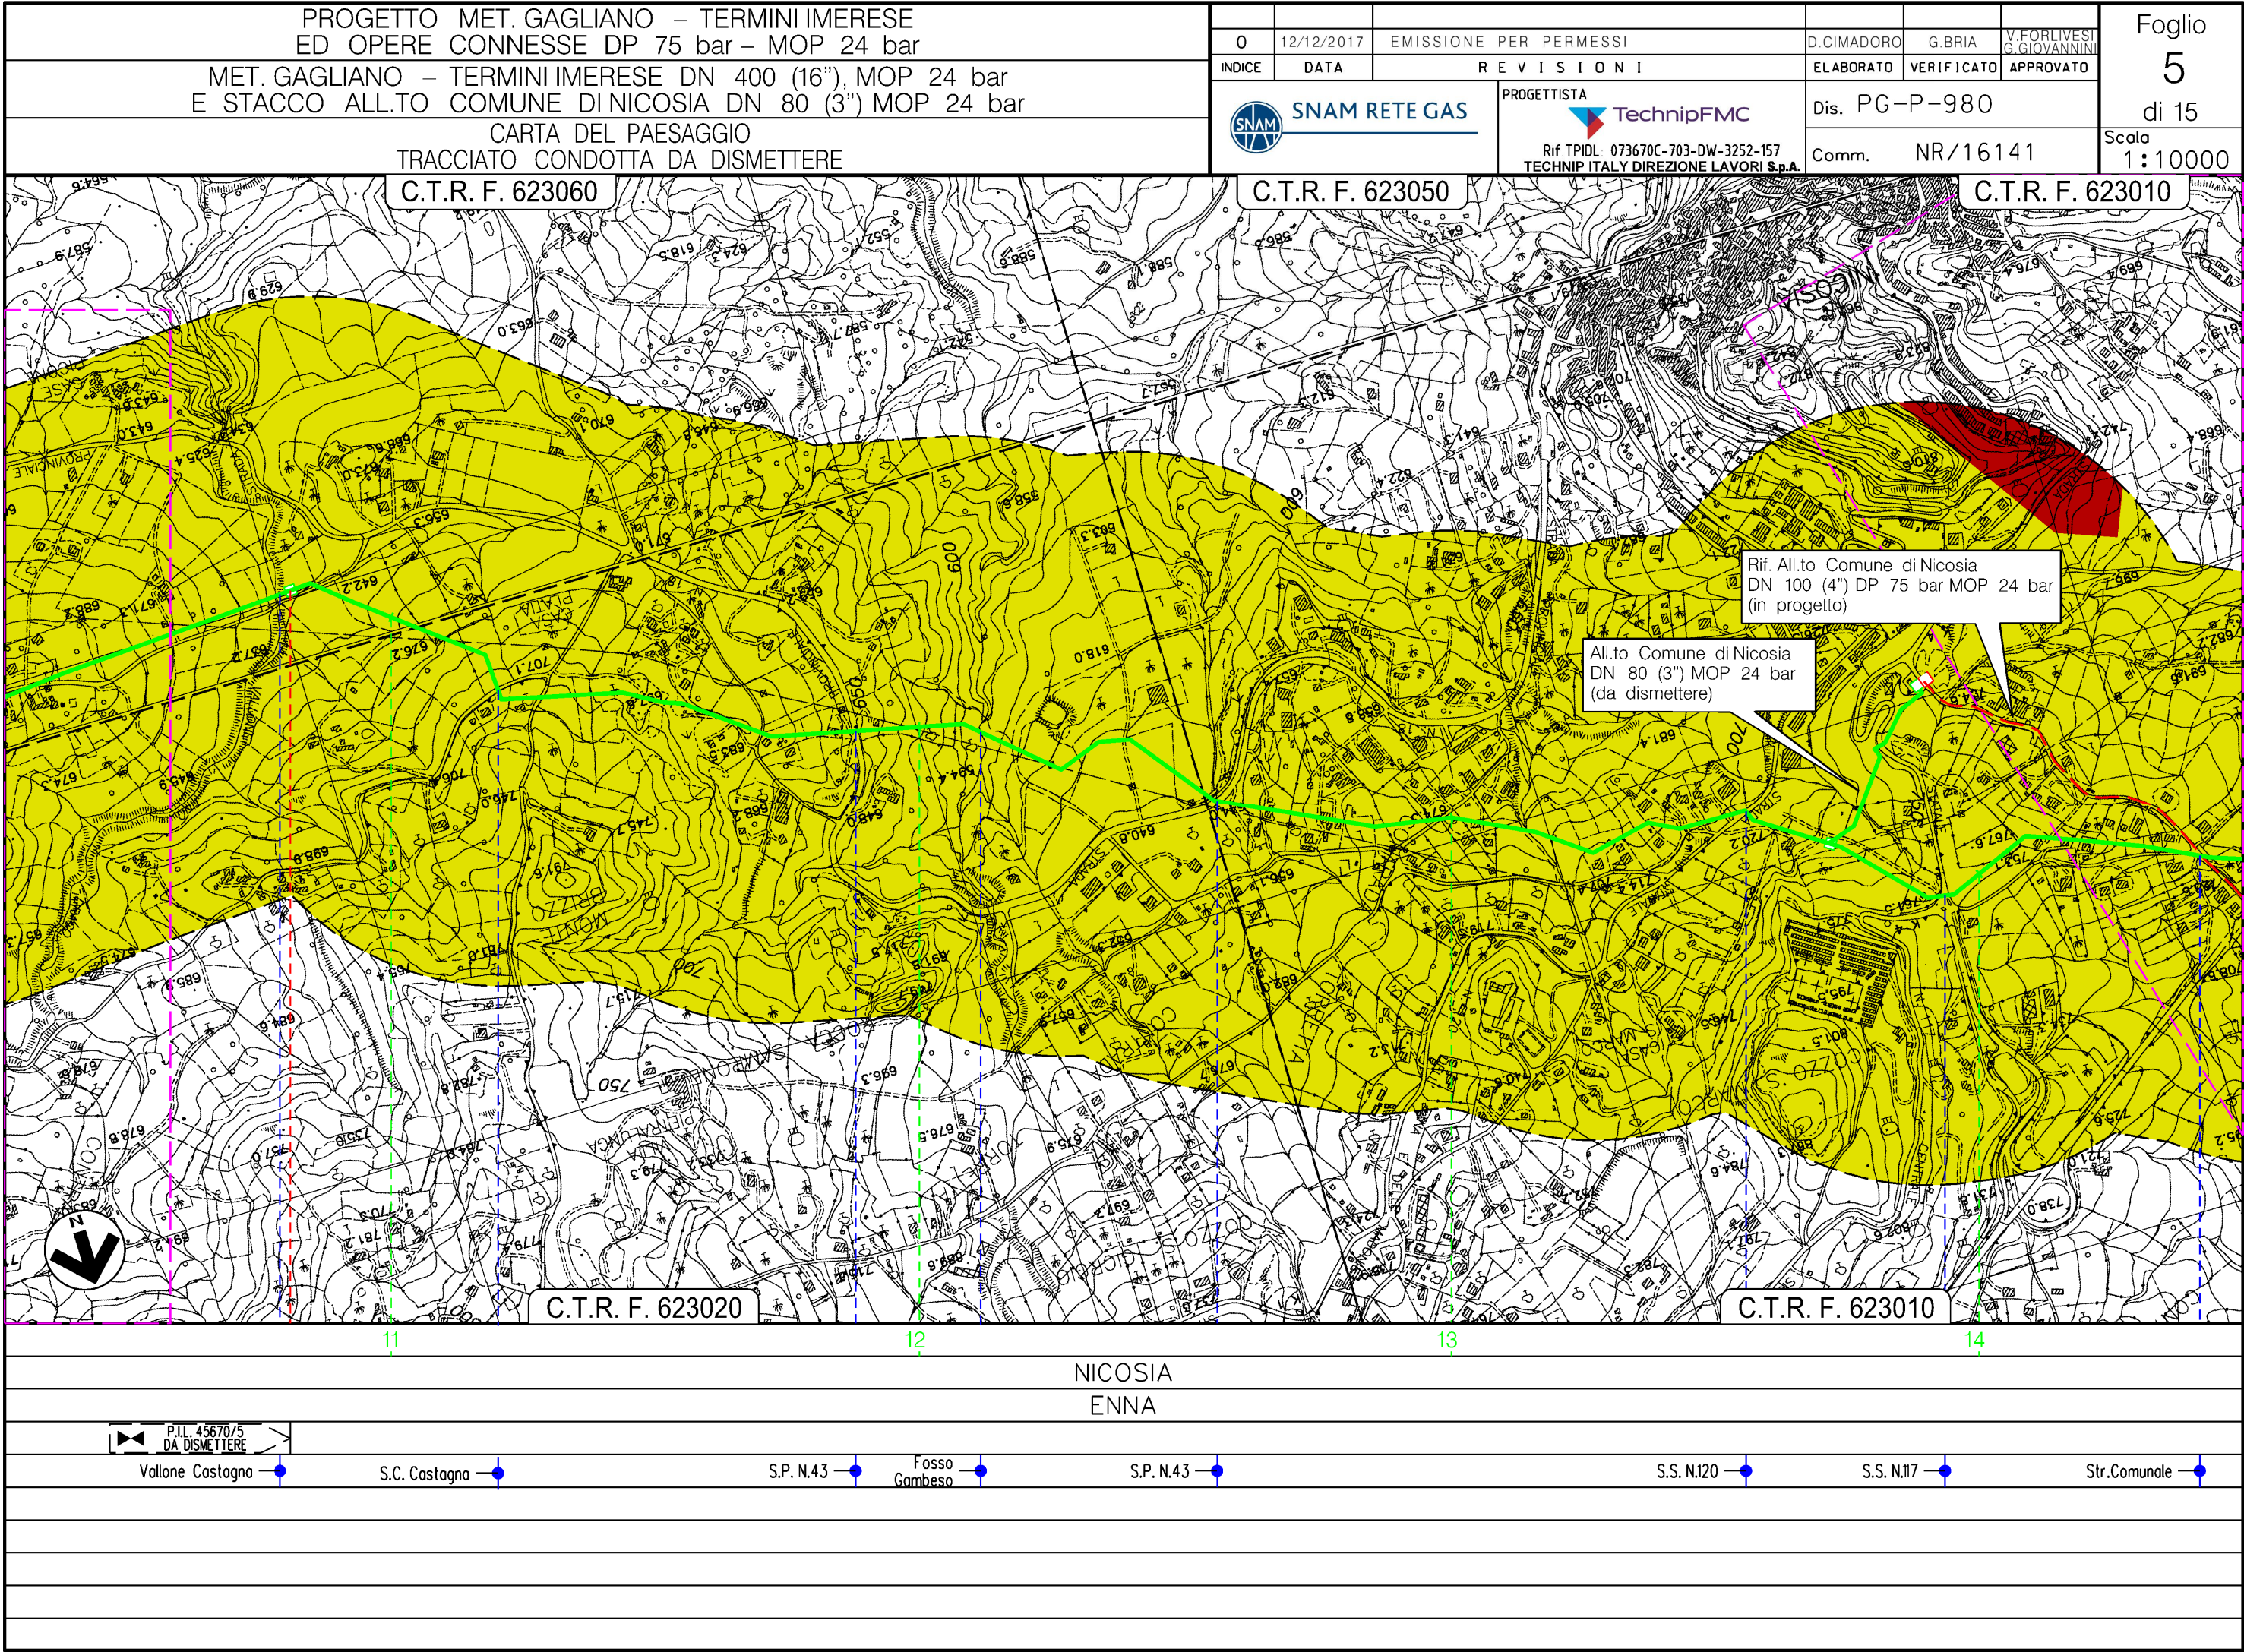


Comm.	NR/16141
-------	----------

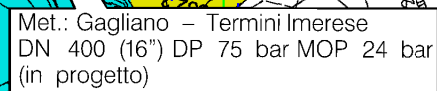


Str.Com. — S.S. N.17-TER (Galleria S.Onofrio) Str. C.da S.Lorenzo — Fosso S.Onofrio — S.P. N.20 — S.S. N.17-Ter — Fosso Api — S.S. N.17-Ter — S.S. N.120 — Torrente Fumetto — Fiume di Sperlinga


Il presente disegno e' di proprieta' aziendale - La Societa' tutelera' i propri diritti a termine di legge.

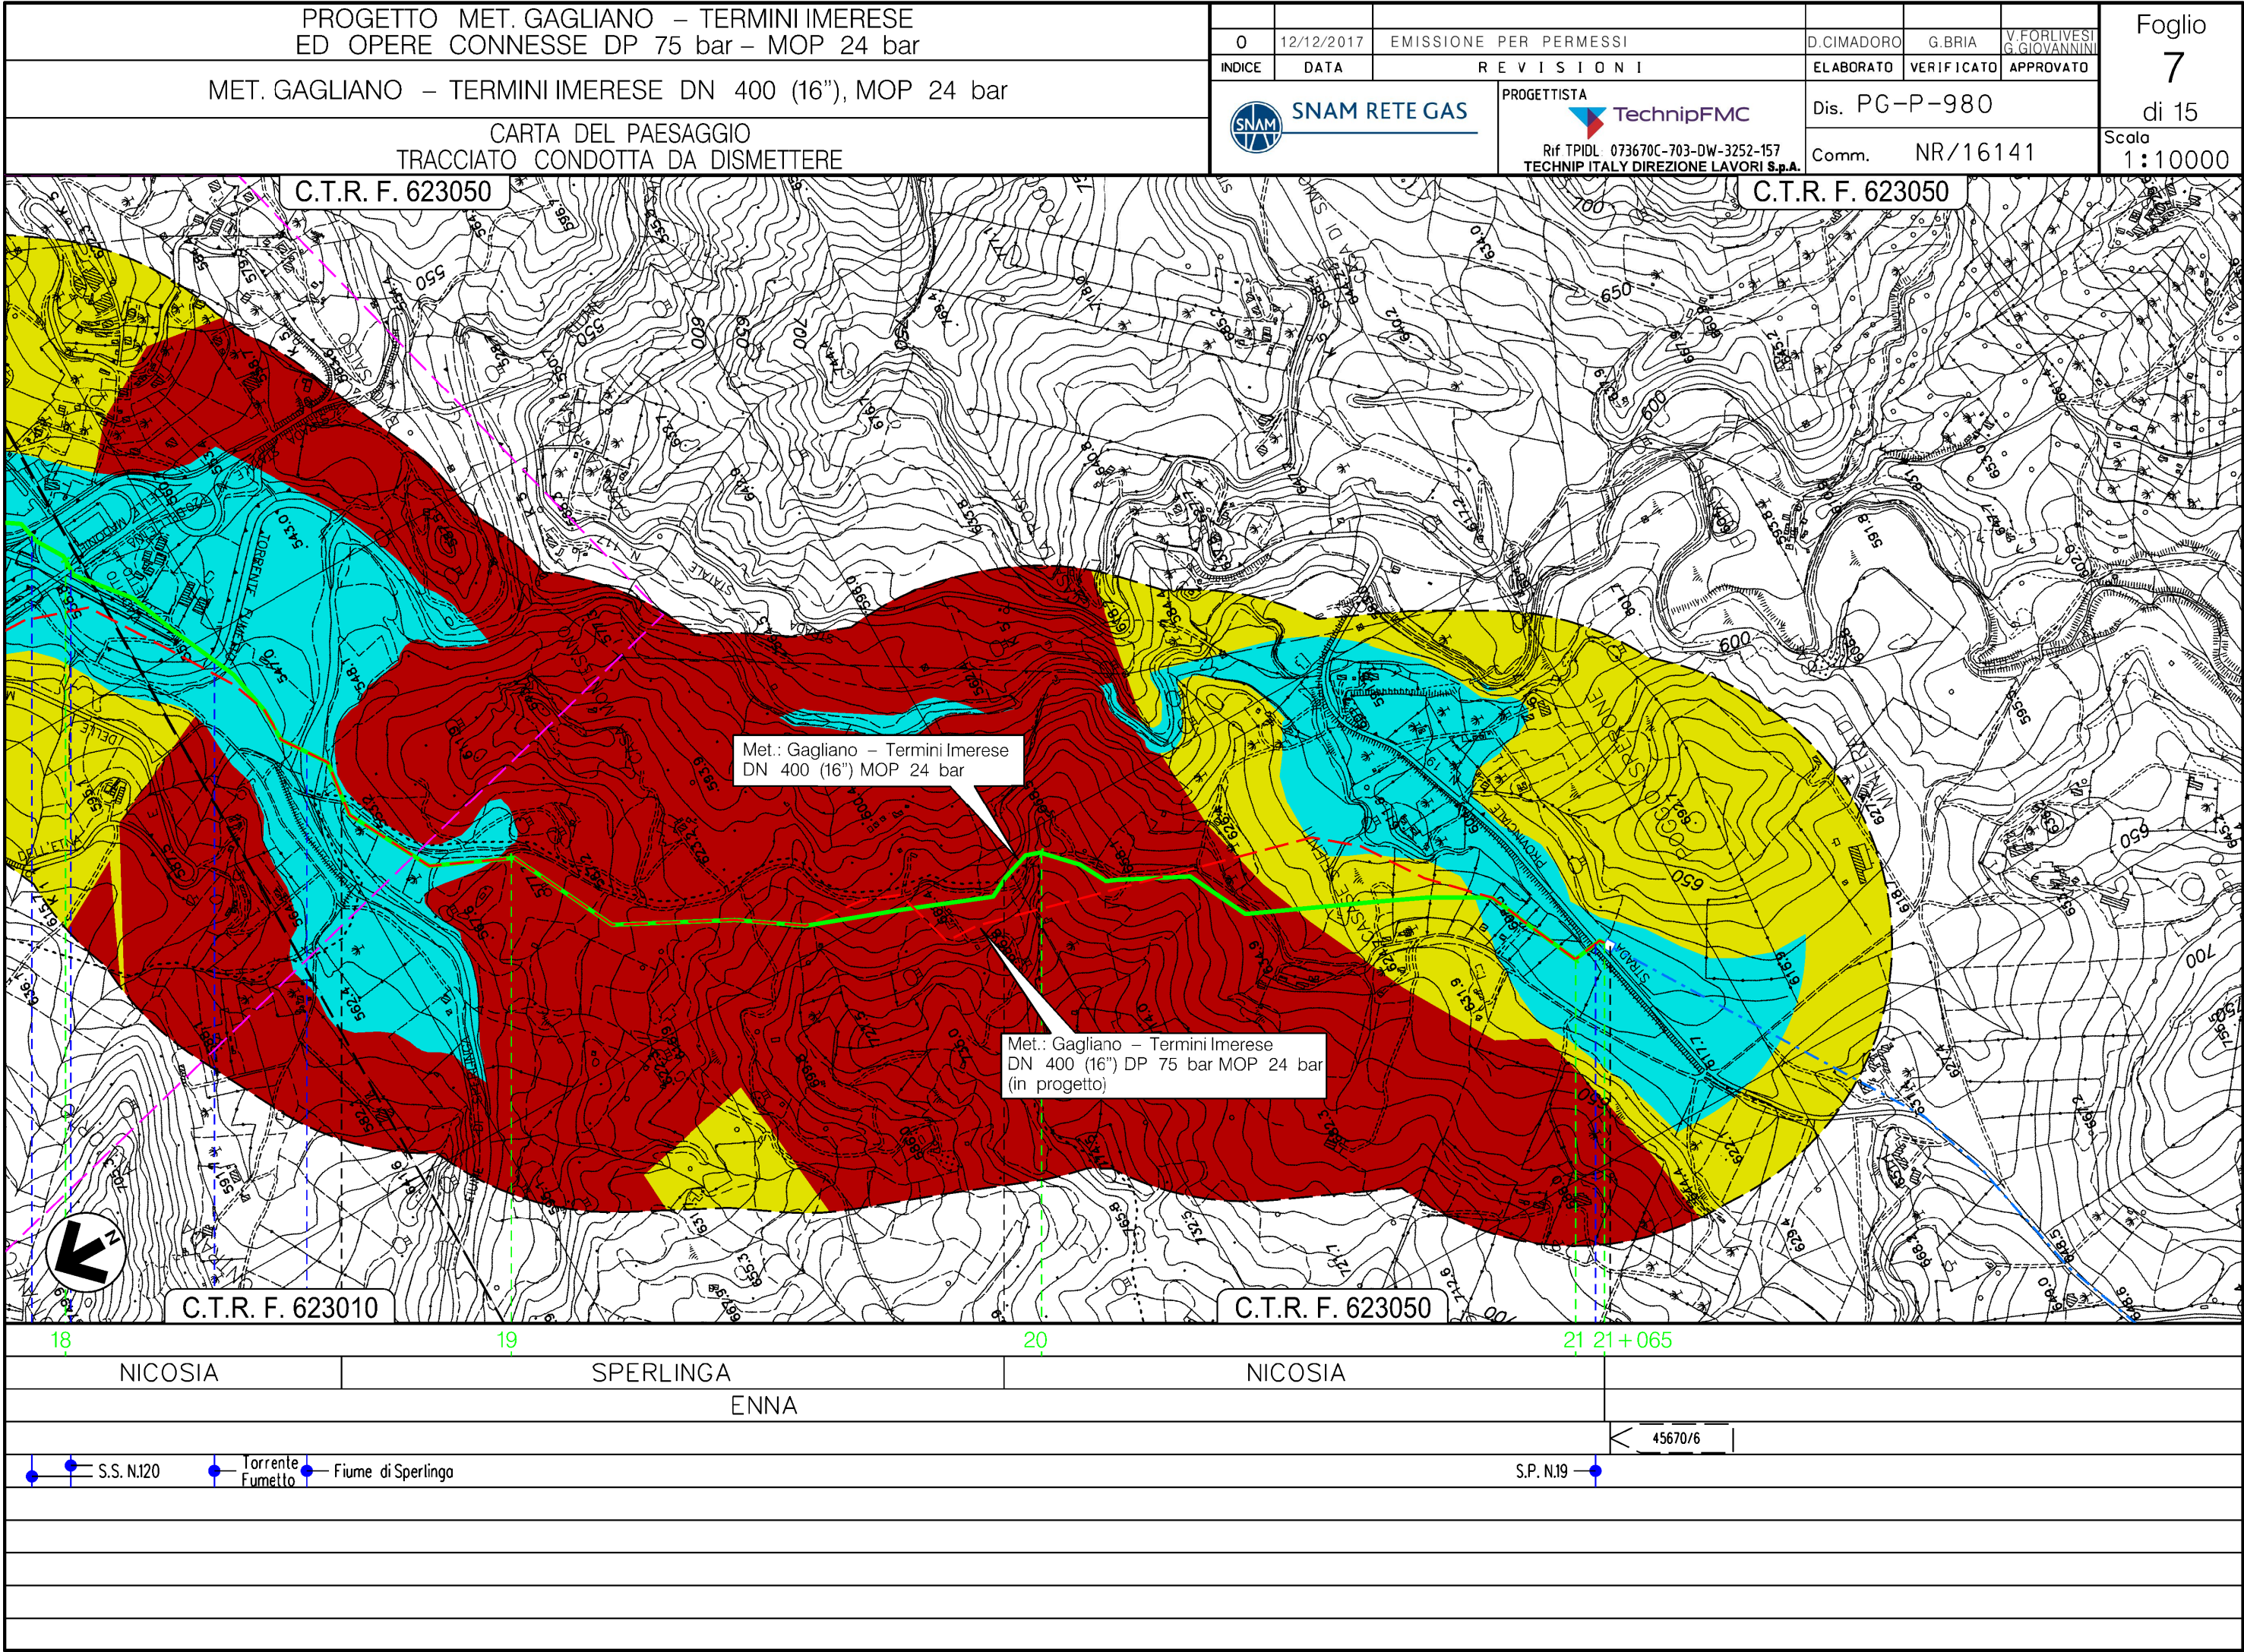


Il presente disegno e' di proprieta' aziendale - La Societa' tutelera' i propri diritti a termine di legge.

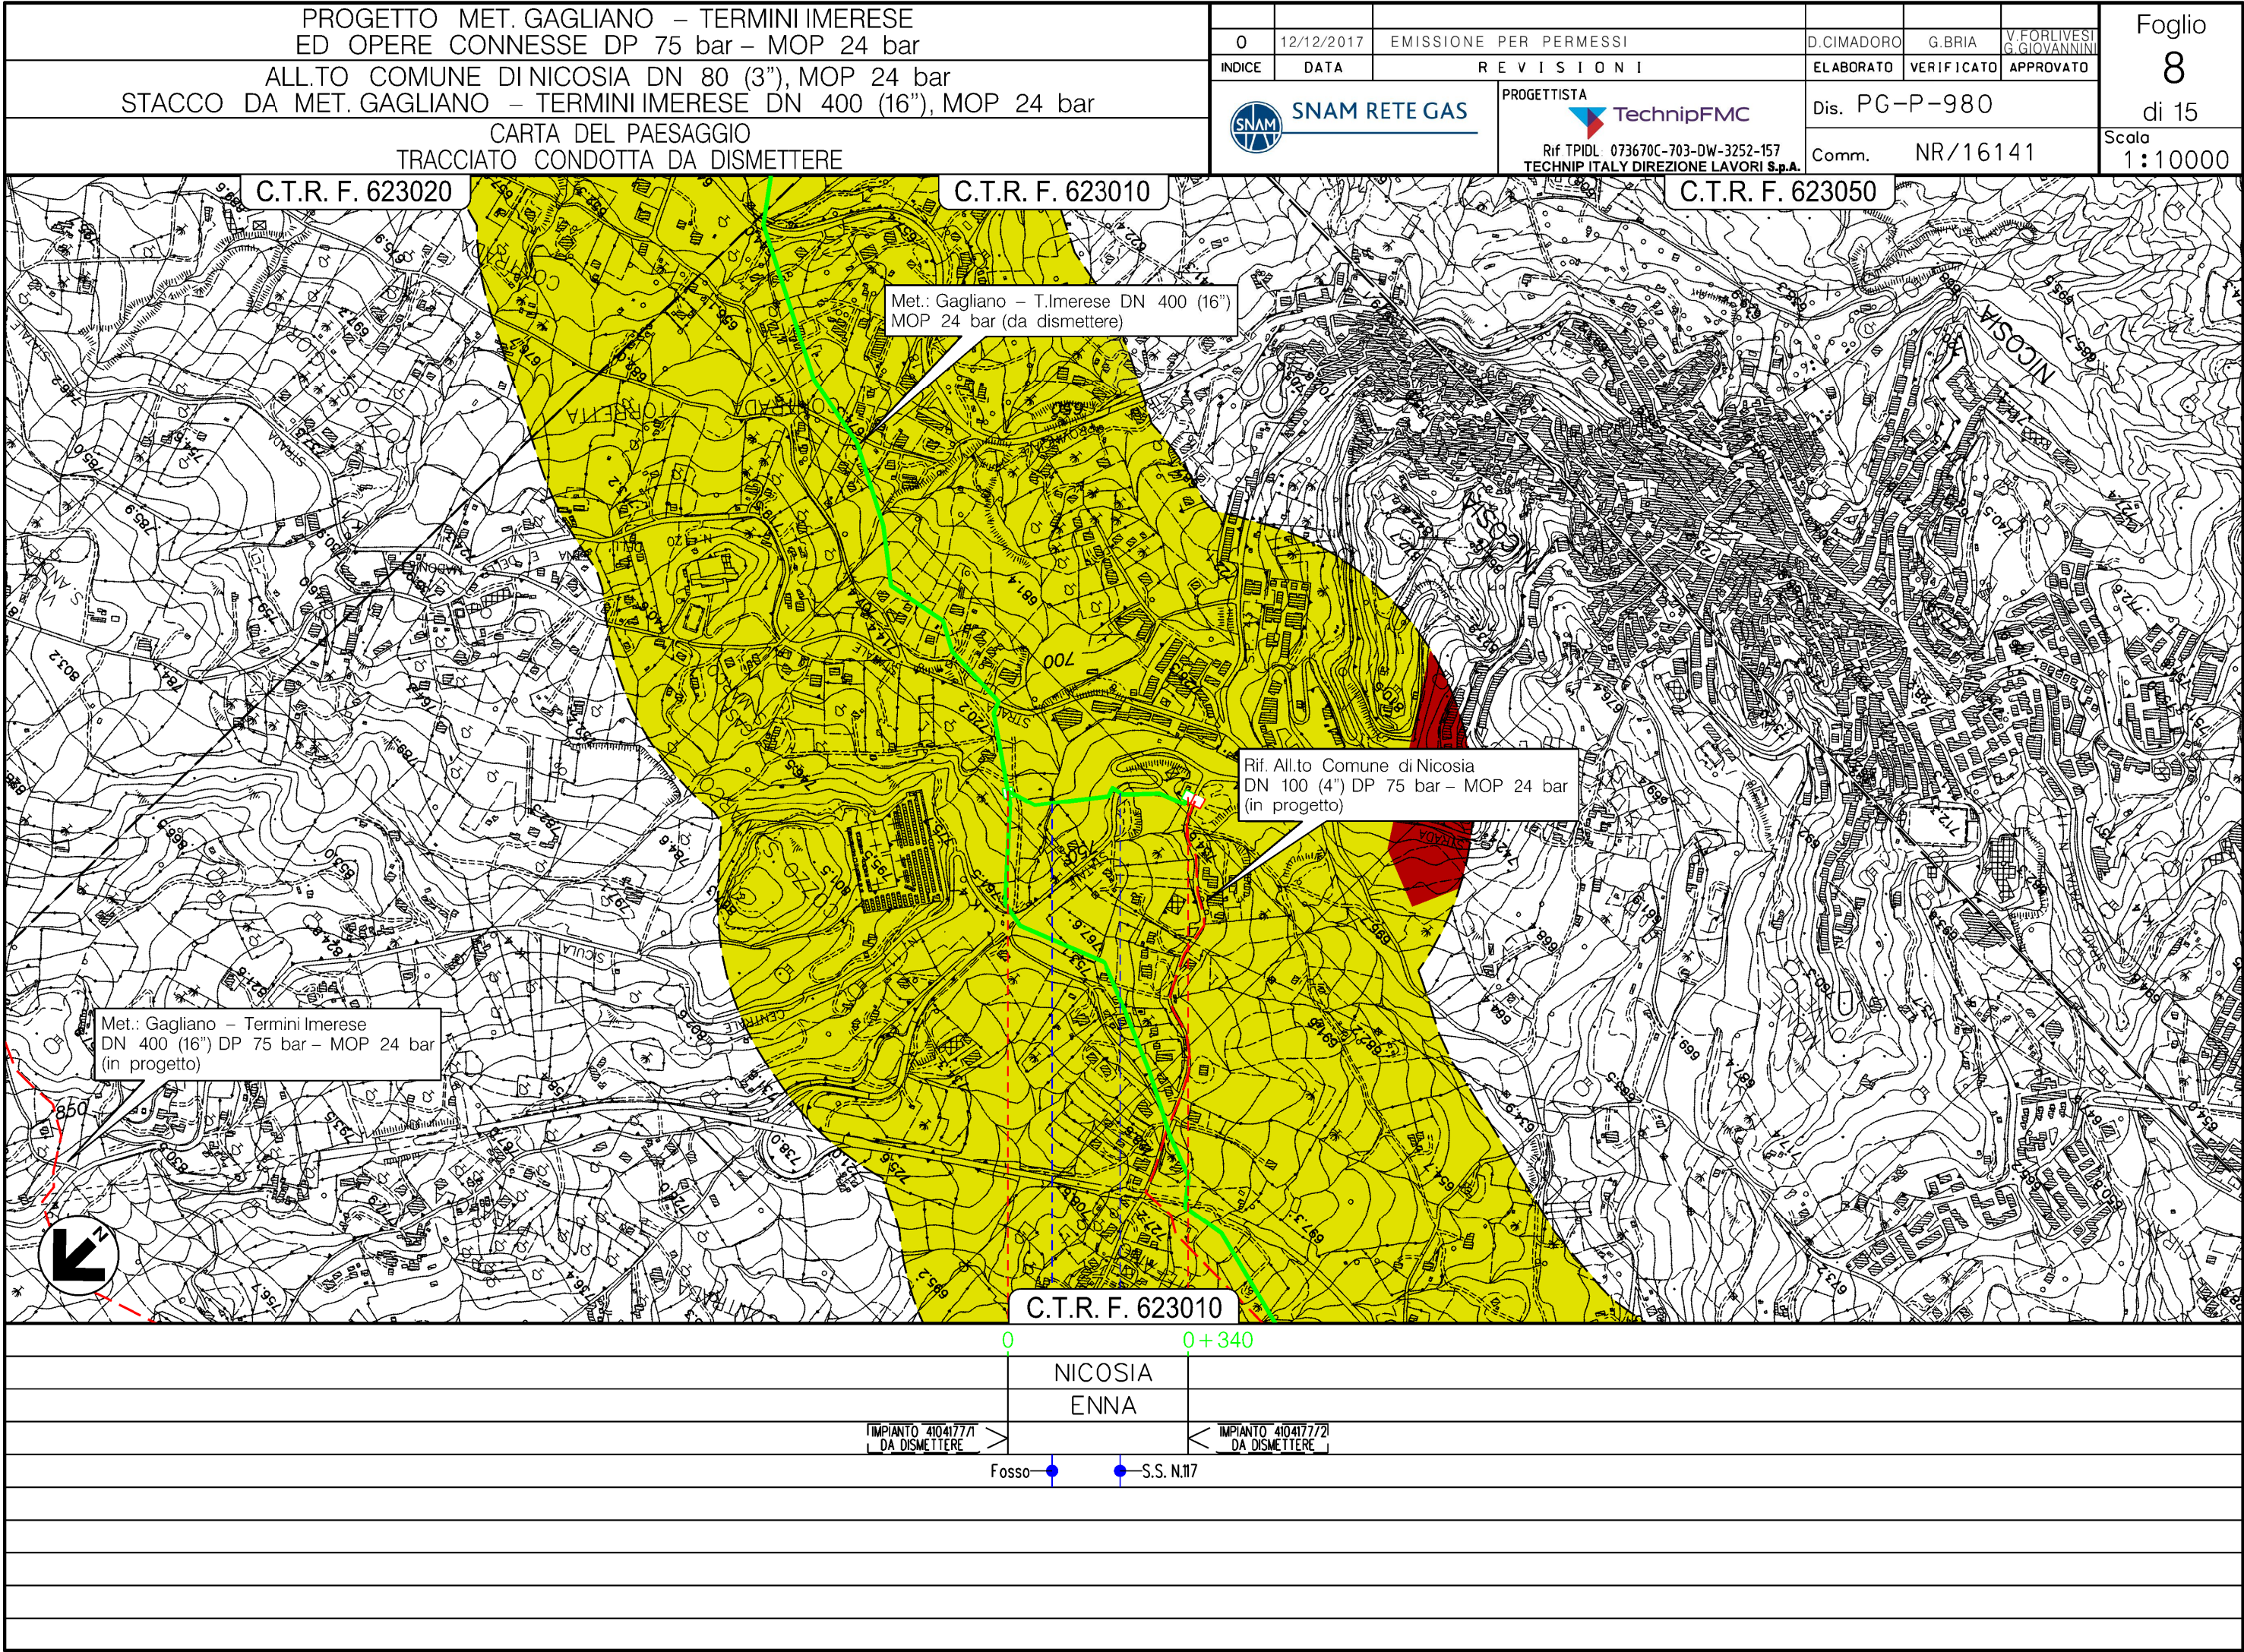

Il presente disegno e' di proprieta' aziendale - La Societa' tutelera' i propri diritti a termine di legge.

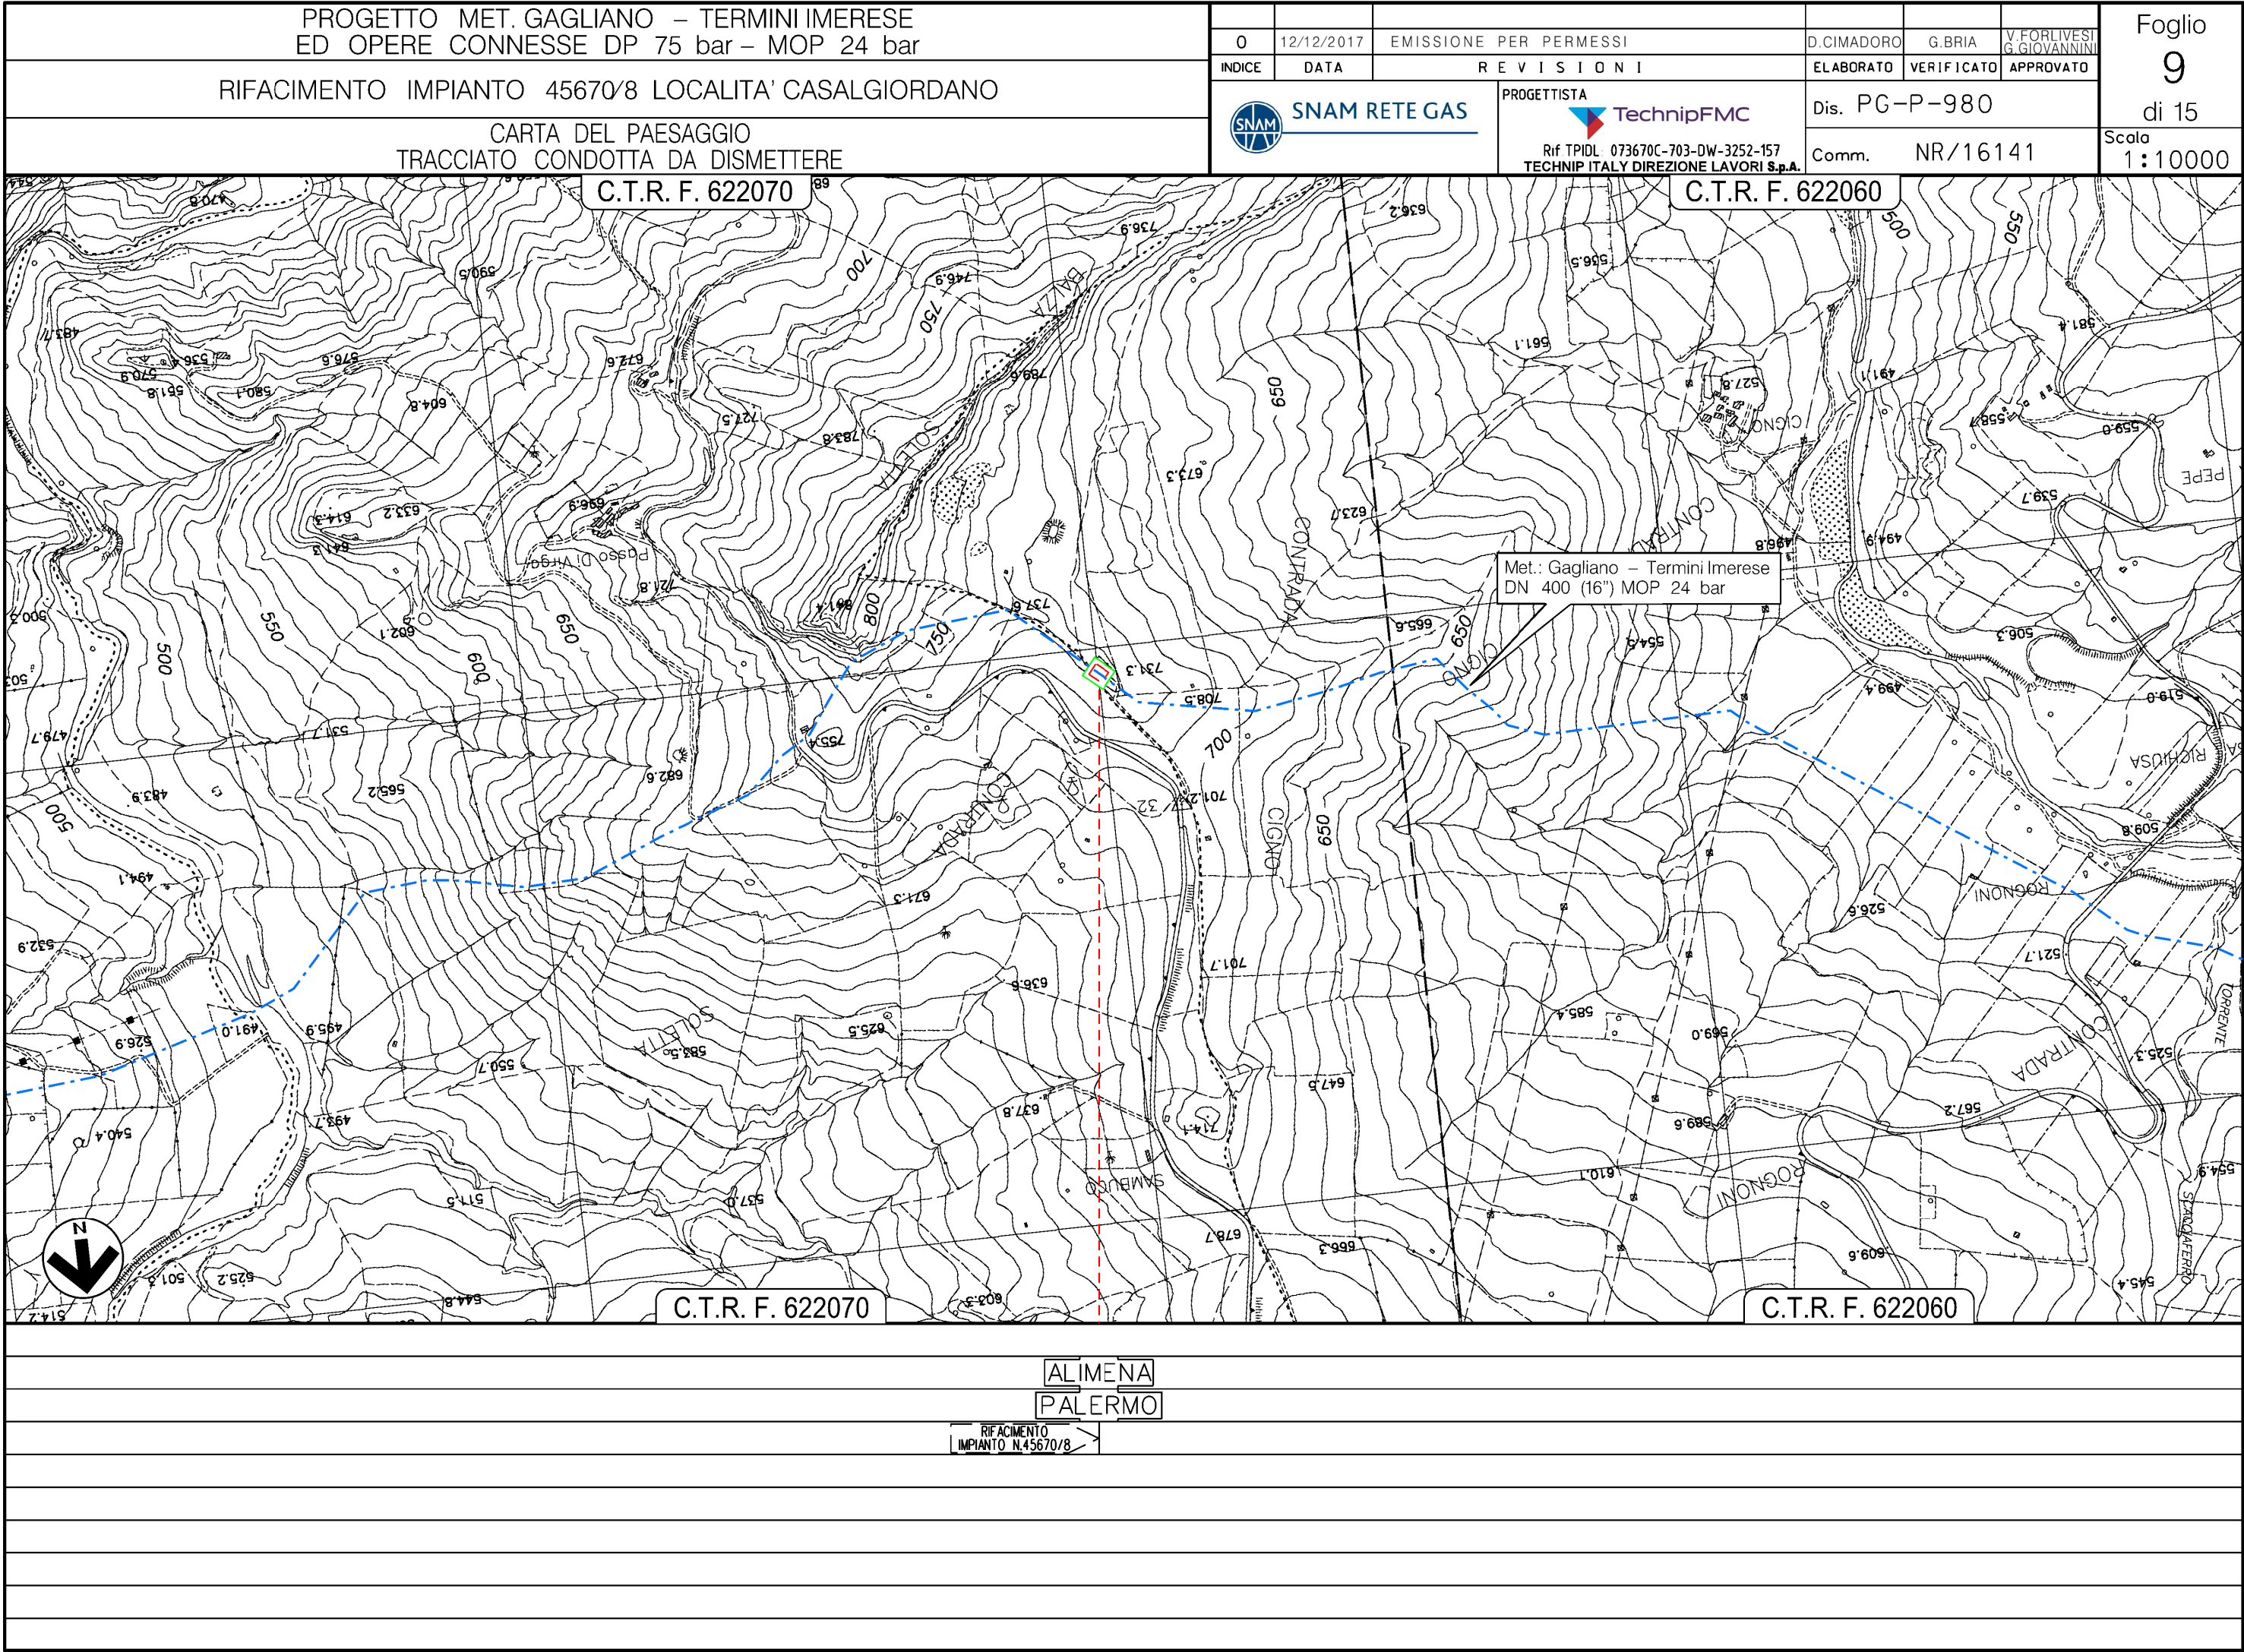

Il presente disegno e' di proprieta' aziendale - La Societa' tutelera' i propri diritti a termine di legge.

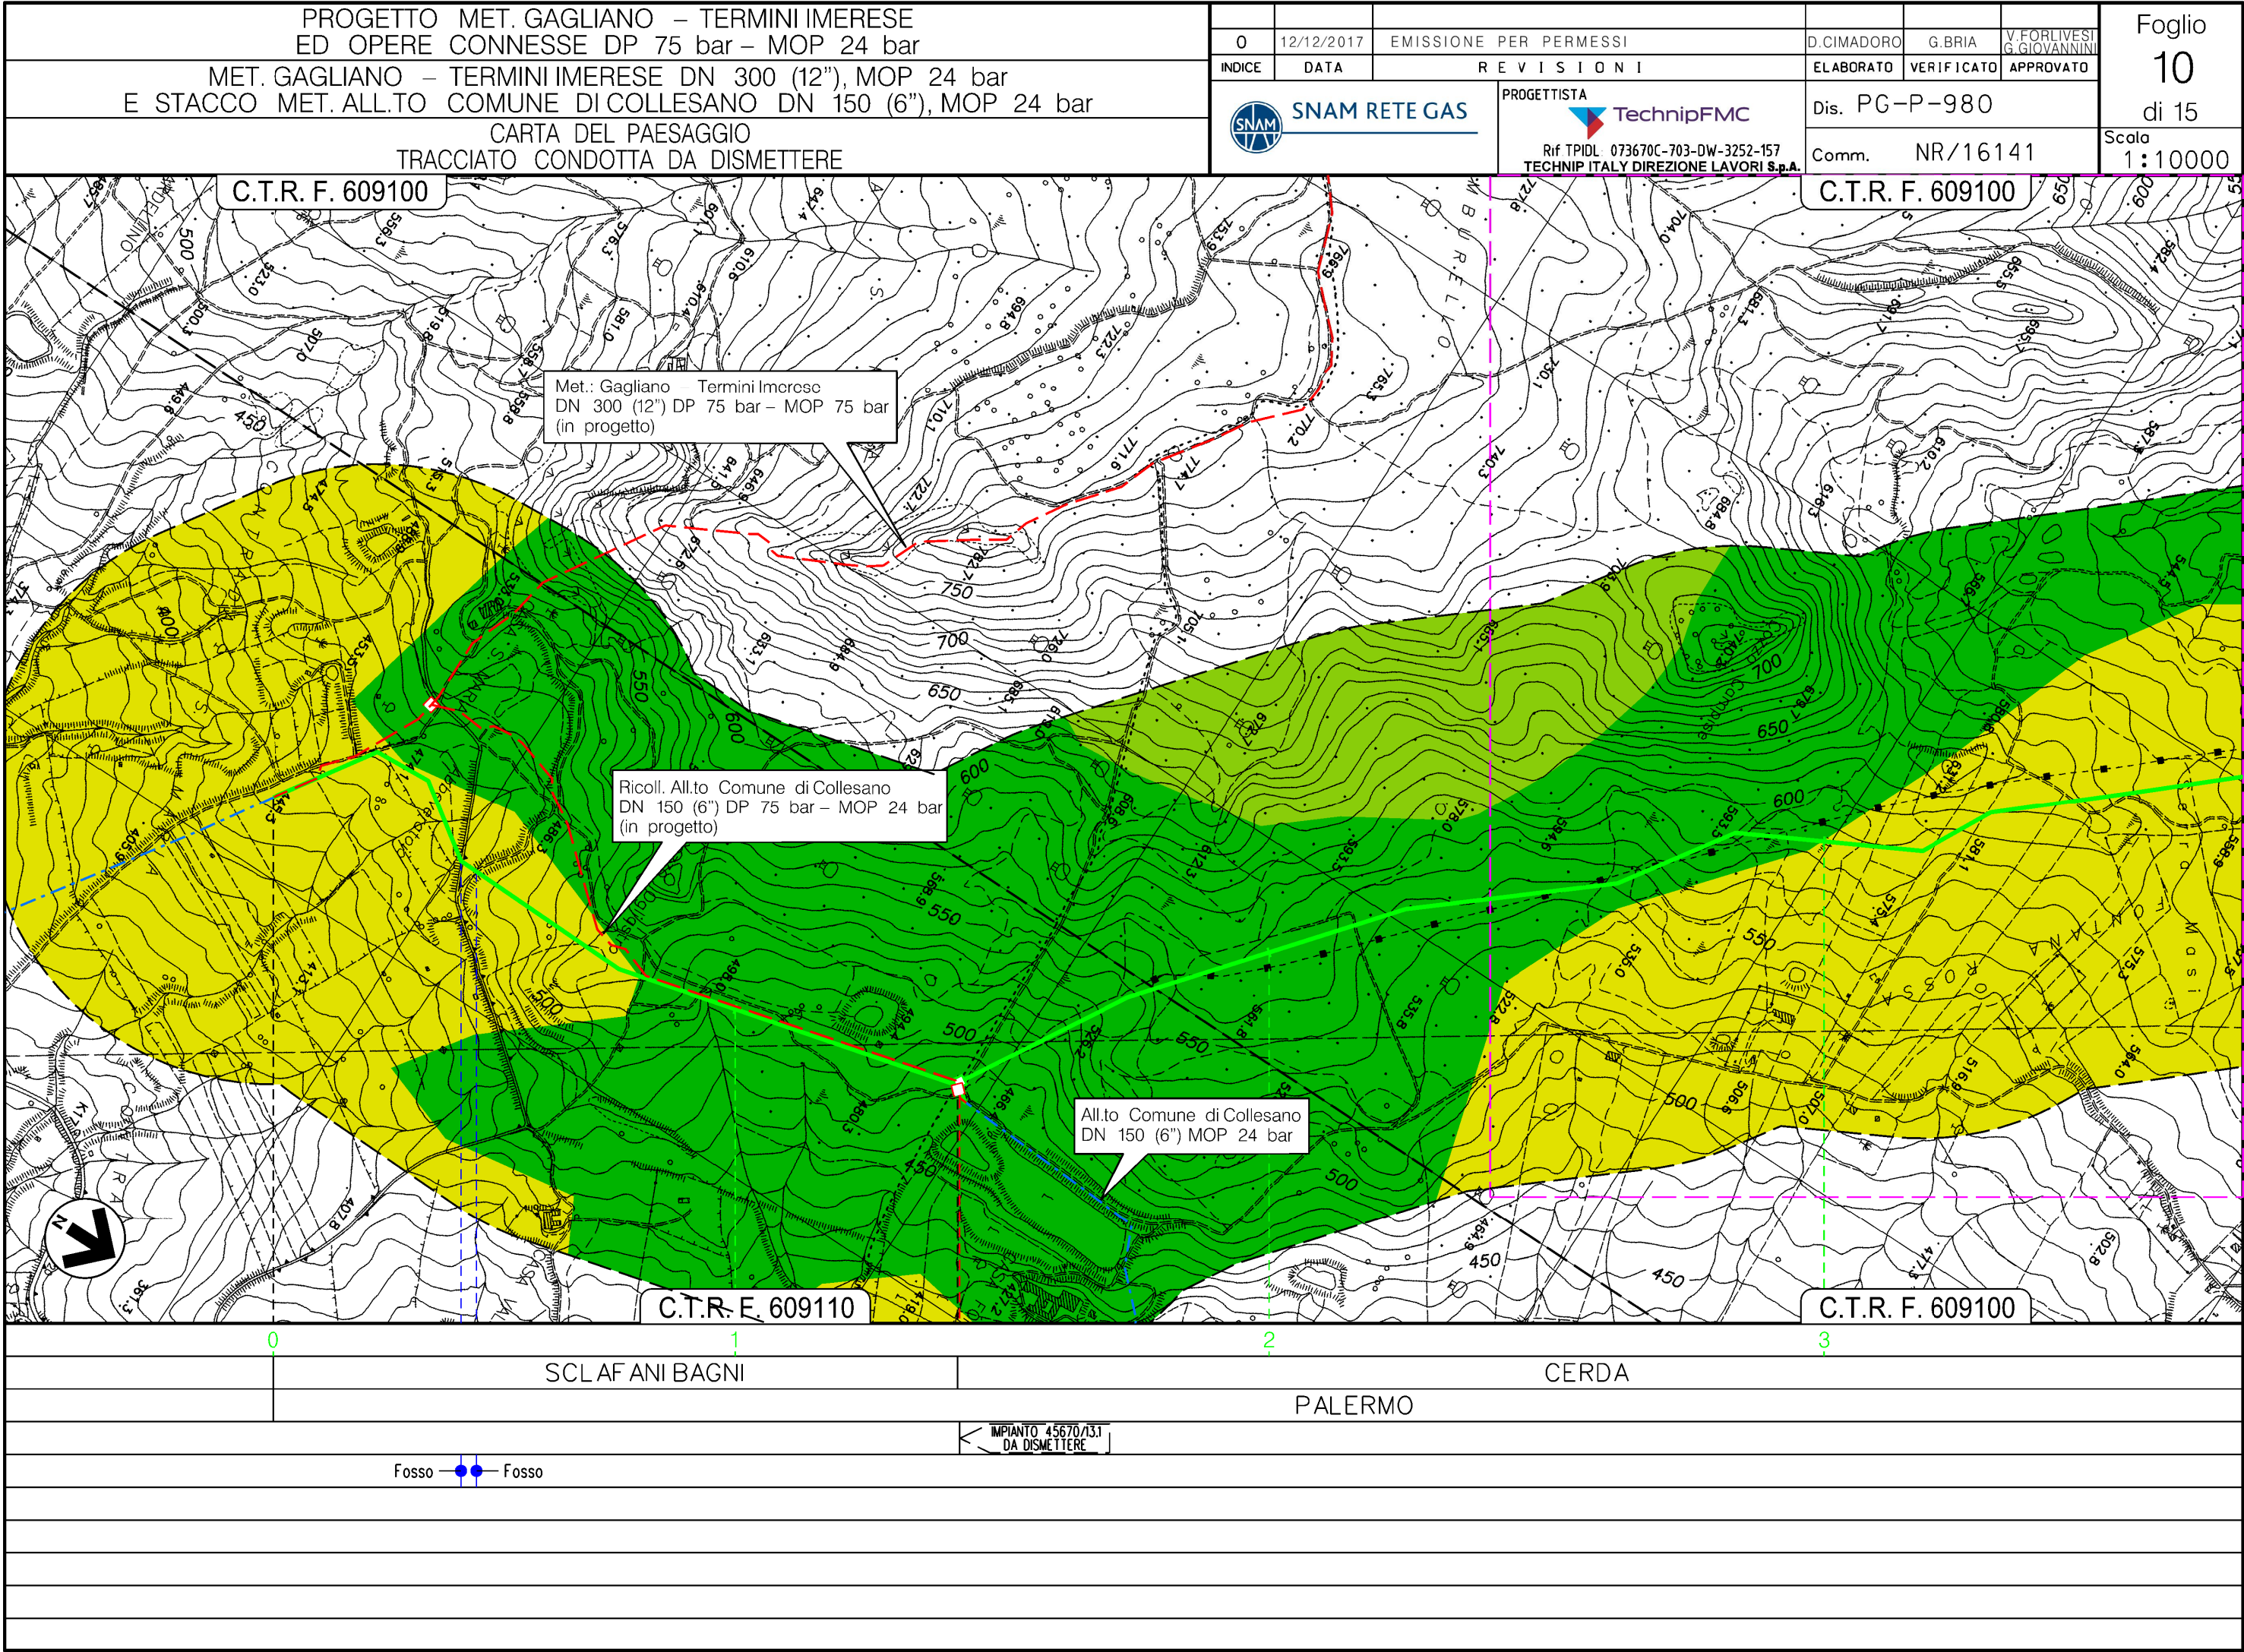

Il presente disegno e' di proprieta' aziendale - La Societa' tutelera' i propri diritti a termine di legge.


PROGETTO MET. GAGLIANO - TERMINI IMERESE
ED OPERE CONNESSE DP 75 bar - MOP 24 bar

MET. GAGLIANO - TERMINI IMERESE DN 300 (12"), MOP 24 bar
E STACCO ALL.TO COMUNE DI CERDA DN 100 (4"), MOP 24 bar

CARTA DEL PAESAGGIO
TRACCIATO CONDOTTA DA DISMETTERE

0	12/12/2017	EMISSIONE PER PERMESSI	D.CIMADORO	G.BRIA	V.FORLIVESI G.GIOVANNINI	Foglio 11
INDICE	DATA	REVISIONI	ELABORATO	VERIFICATO	APPROVATO	di 15
SNAM RETE GAS			Dis. PG-P-980			Scala 1:10000
PROGETTISTA Rif TPIDL: 073670C-703-DW-3252-157 TECHNIP ITALY DIREZIONE LAVORI S.p.A.			Comm. NR/16141			

C.T.R. F. 609100

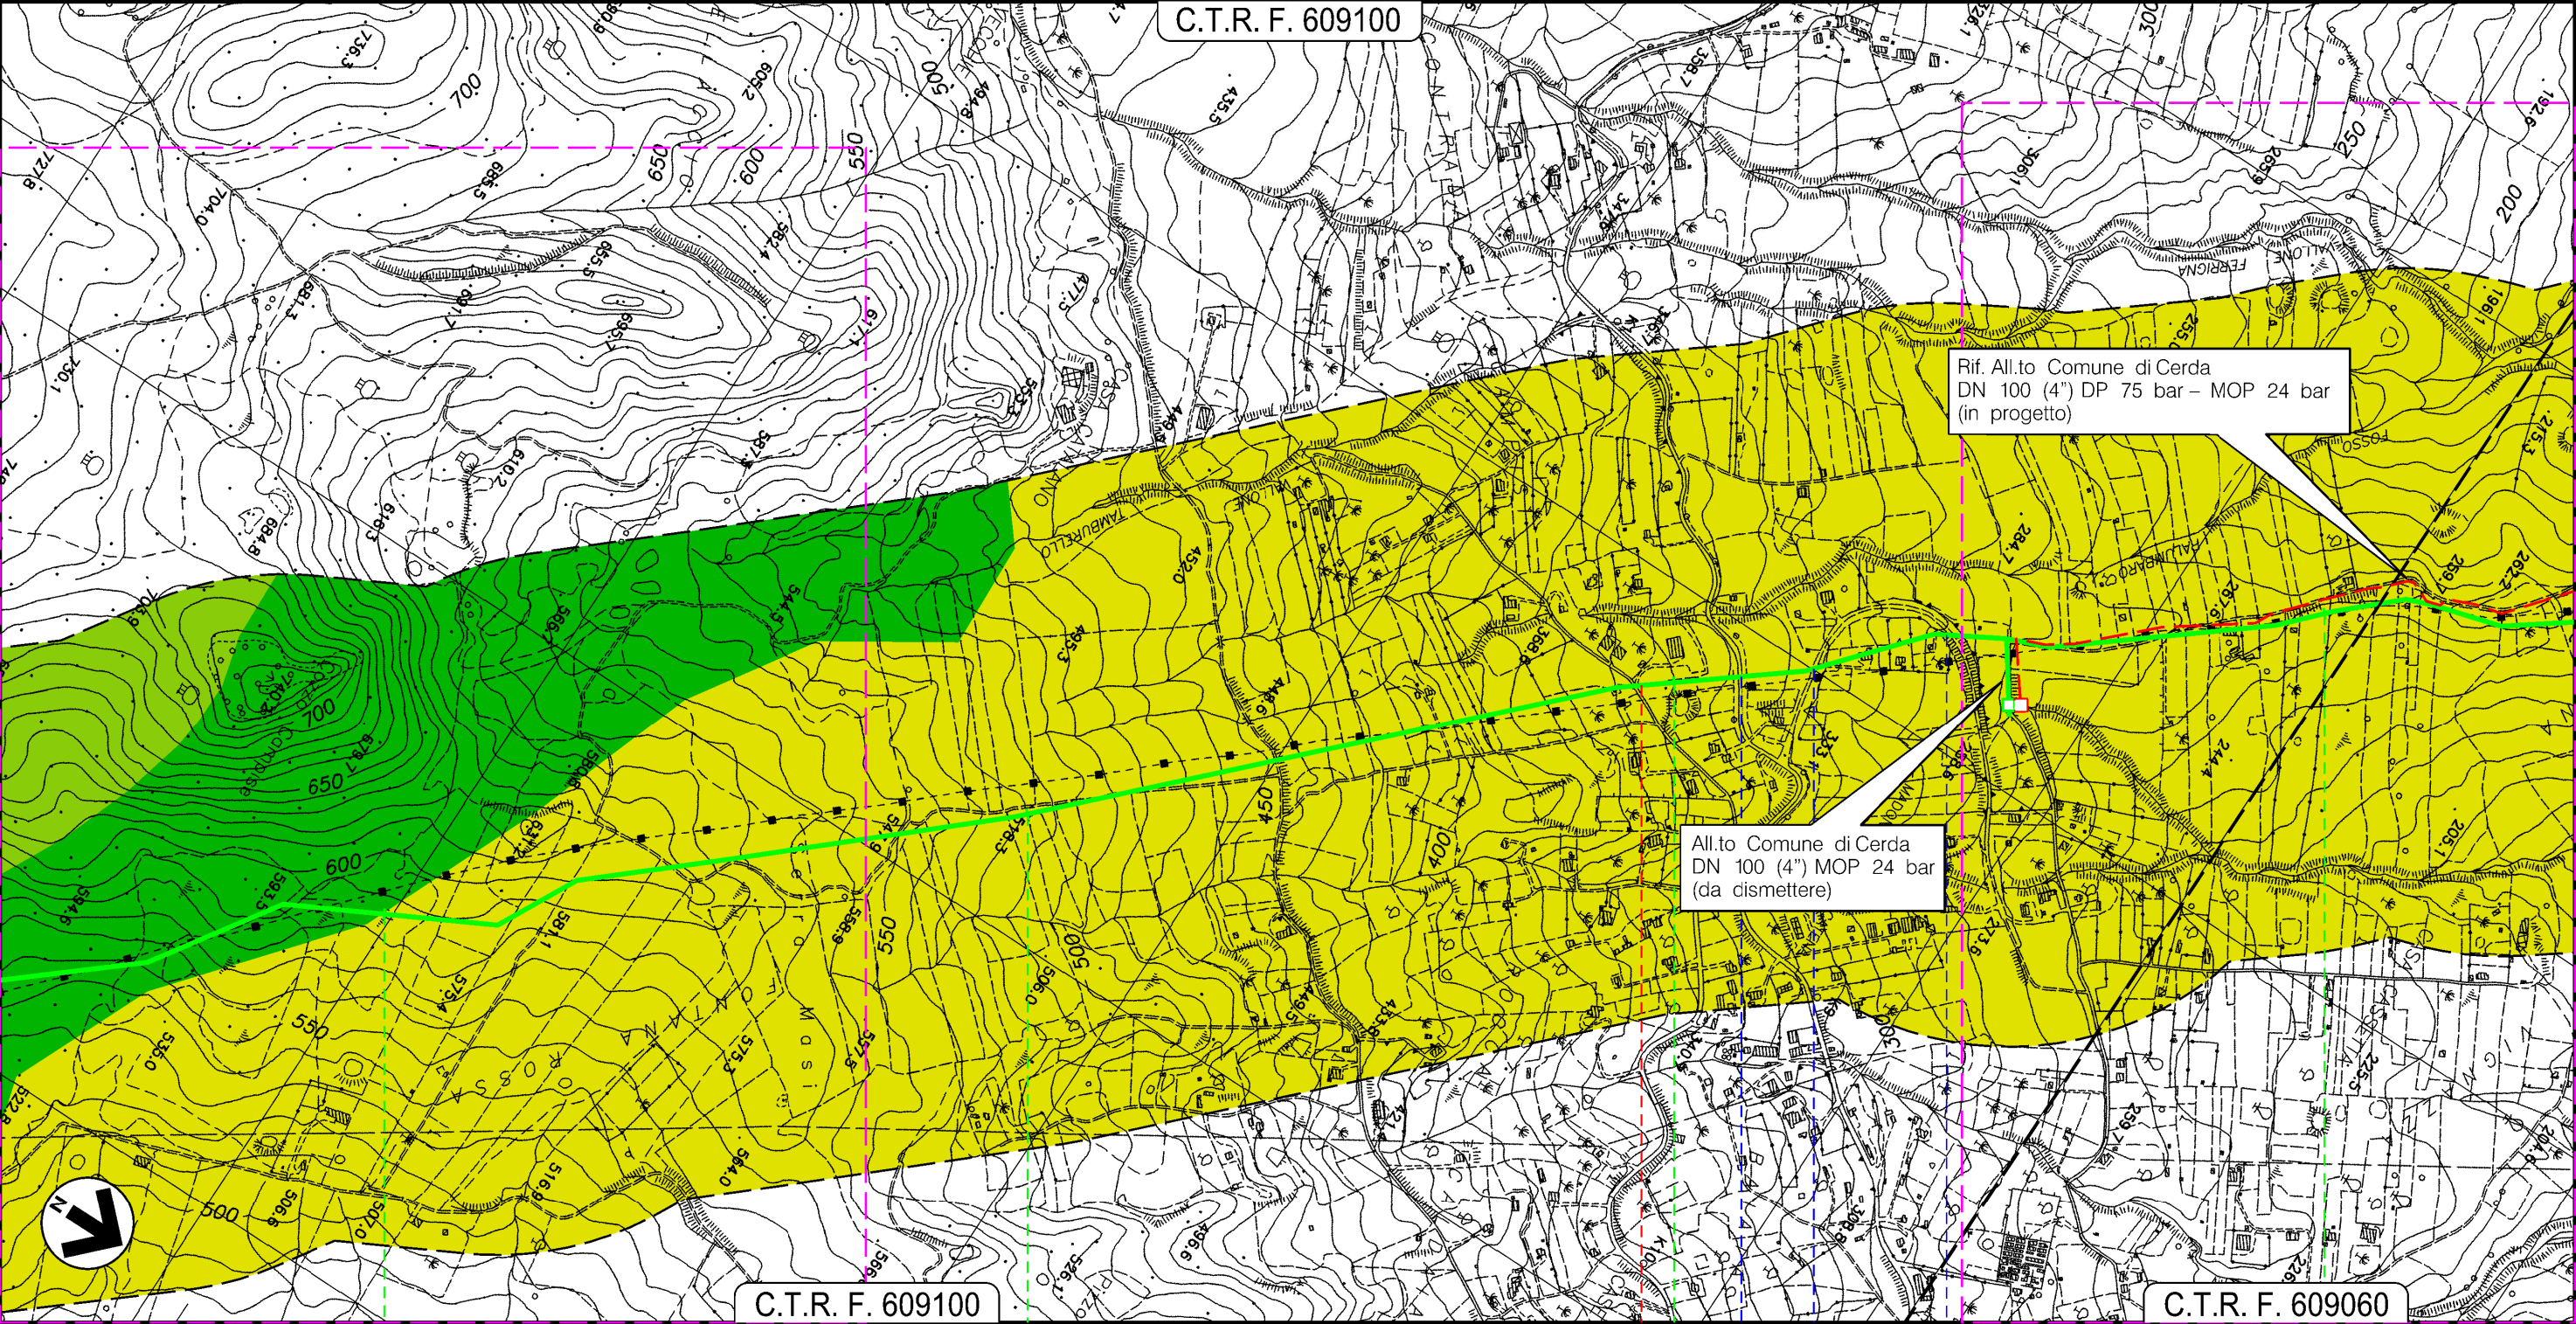

C.T.R. F. 609100

C.T.R. F. 609060

CERDA
PALERMO




Il presente disegno e' di proprieta' aziendale - La Societa' tutelera' i propri diritti a termine di legge.

PROGETTO MET. GAGLIANO - TERMINI IMERESE
ED OPERE CONNESSE DP 75 bar - MOP 24 bar

MET. GAGLIANO - TERMINI IMERESE DN 300 (12"), MOP 24 bar
E STACCO ALL.TO COMUNE DI CERDA DN 100 (4"), MOP 24 bar


CARTA DEL PAESAGGIO
TRACCIATO CONDOTTA DA DISMETTERE



0	12/12/2017	EMISSIONE PER PERMESSI	D.CIMADORO	G.BRIA	V.FORLIVESI G.GIOVANNINI	Foglio 12 di 15 Scala 1:10000
INDICE	DATA	REVISIONI	ELABORATO	VERIFICATO	APPROVATO	
SNAM RETE GAS		PROGETTISTA TechnipFMC Rif TPIDL: 073670C-703-DW-3252-157 TECHNIP ITALY DIREZIONE LAVORI S.p.A.	Dis. PG-P-980			
			Comm. NR/16141			

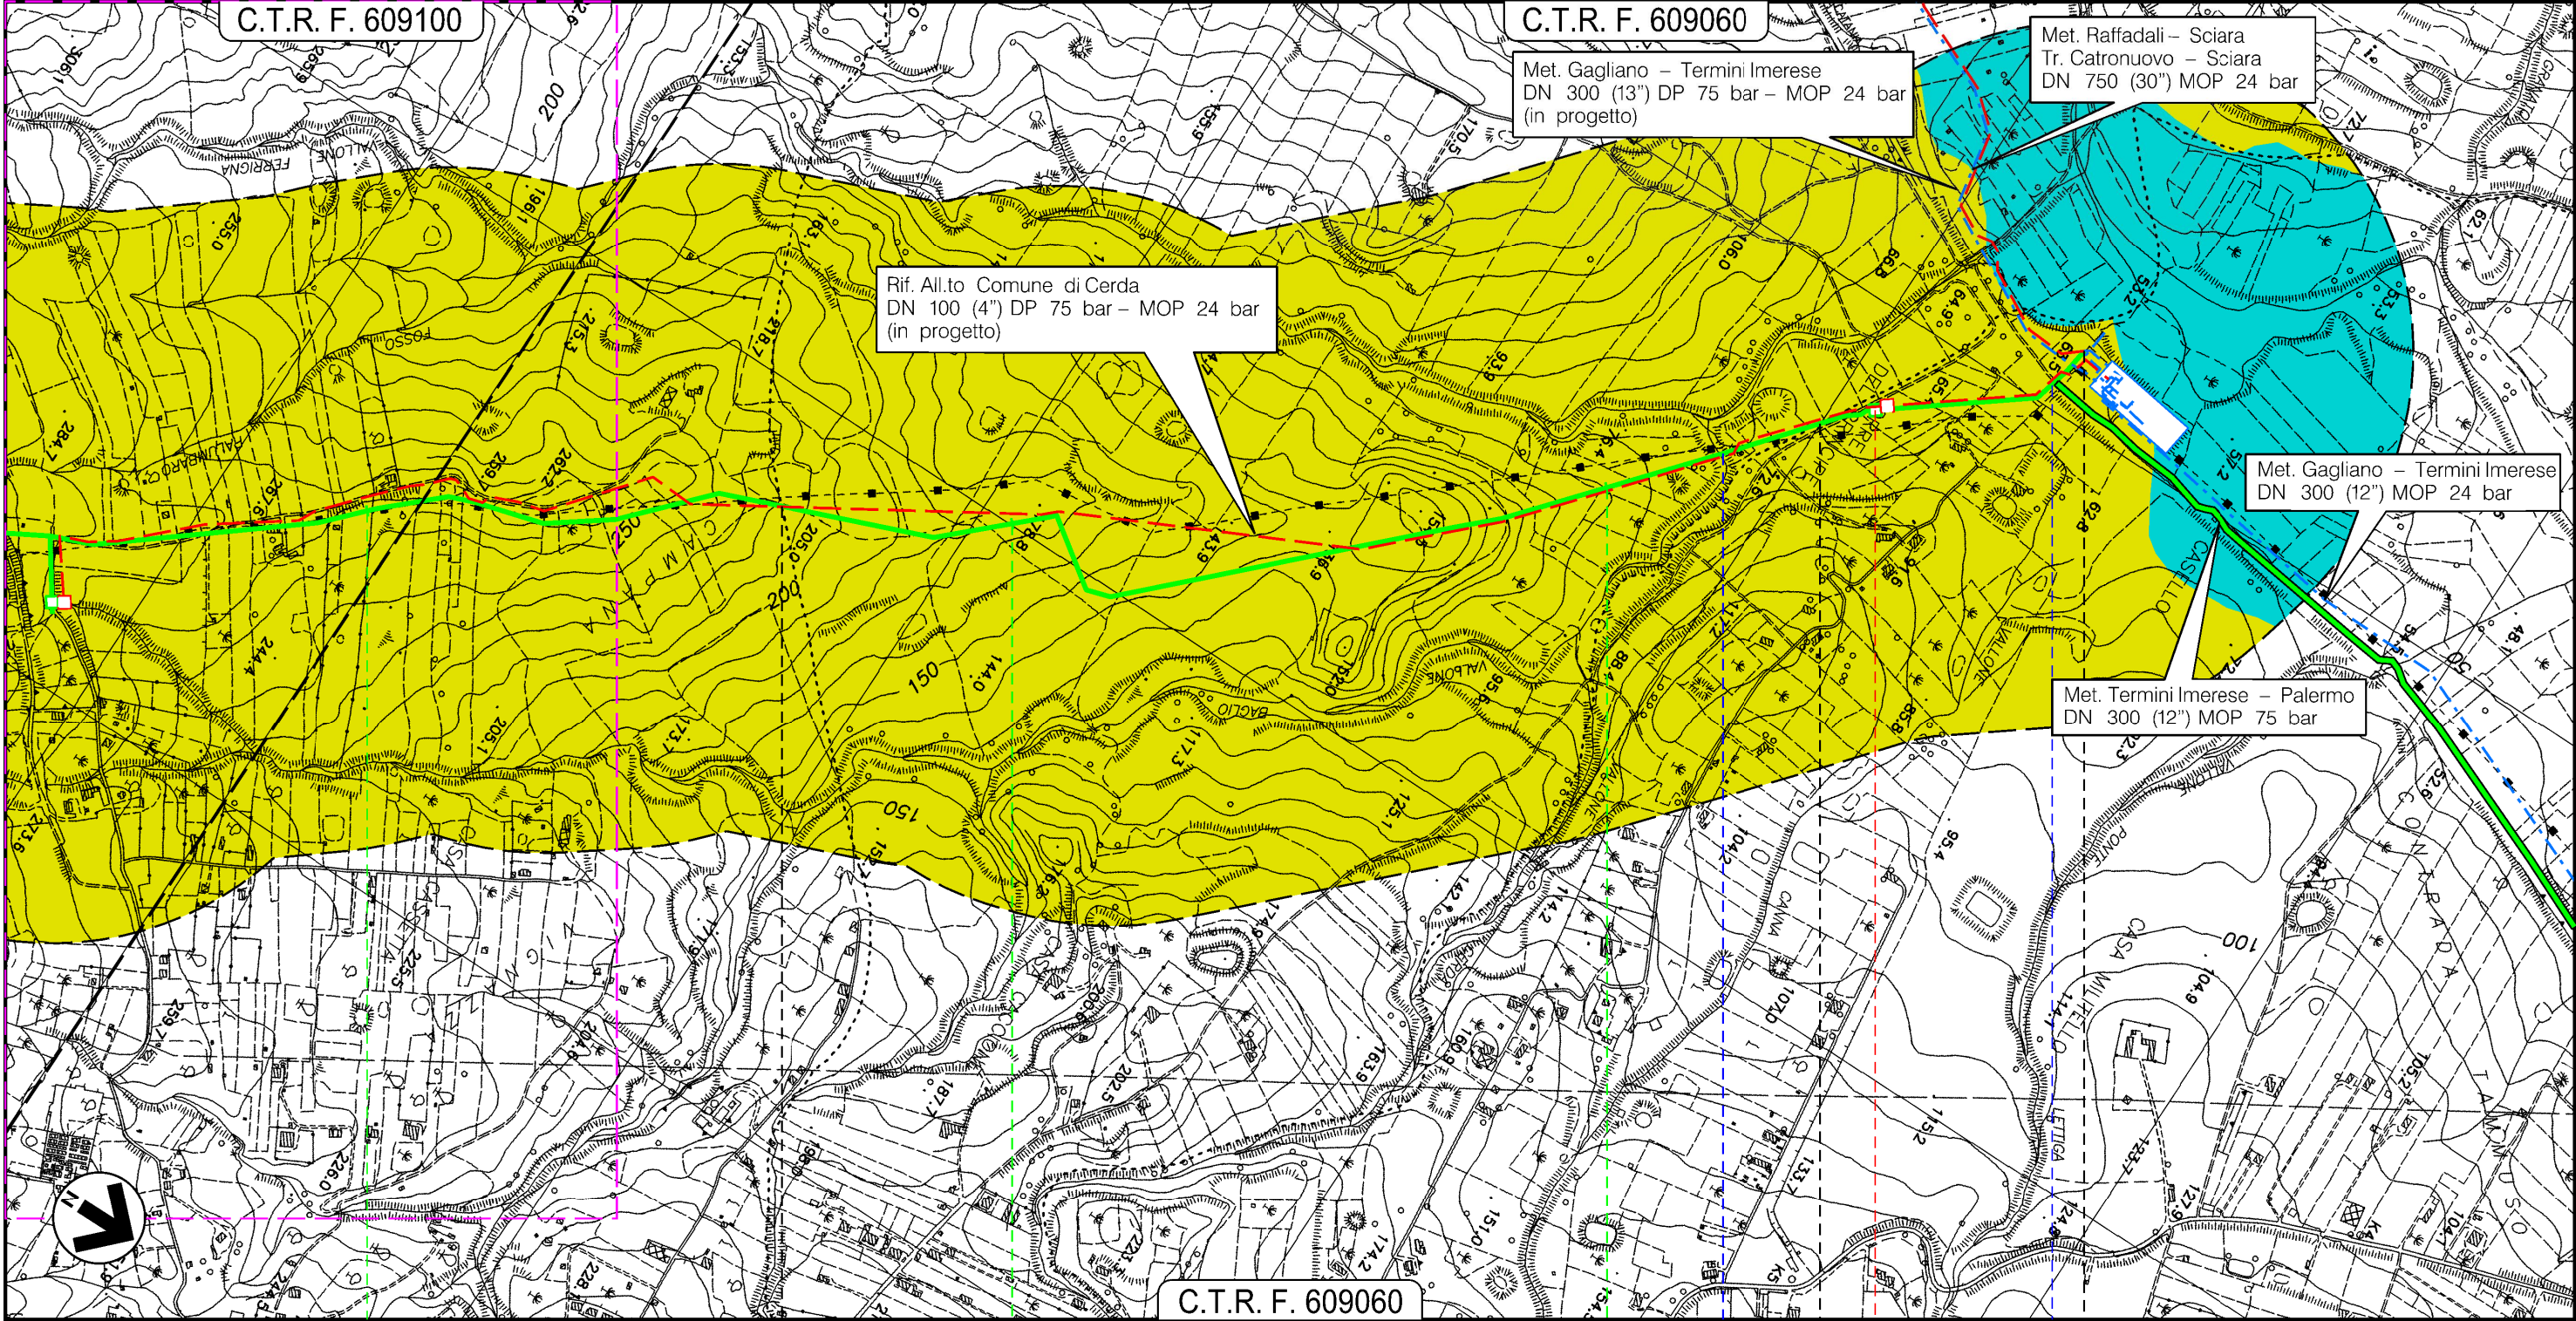

6	7	8	8+775
CERDA	SCIARA	TERMINI IMERESE	
PALERMO			
Vallone Baglio			
Ferrovia F.S.			
P.L. 45670/15 DA DISMETTERE			

Il presente disegno e' di proprieta' aziendale - La Societa' tutelera' i propri diritti a termine di legge.

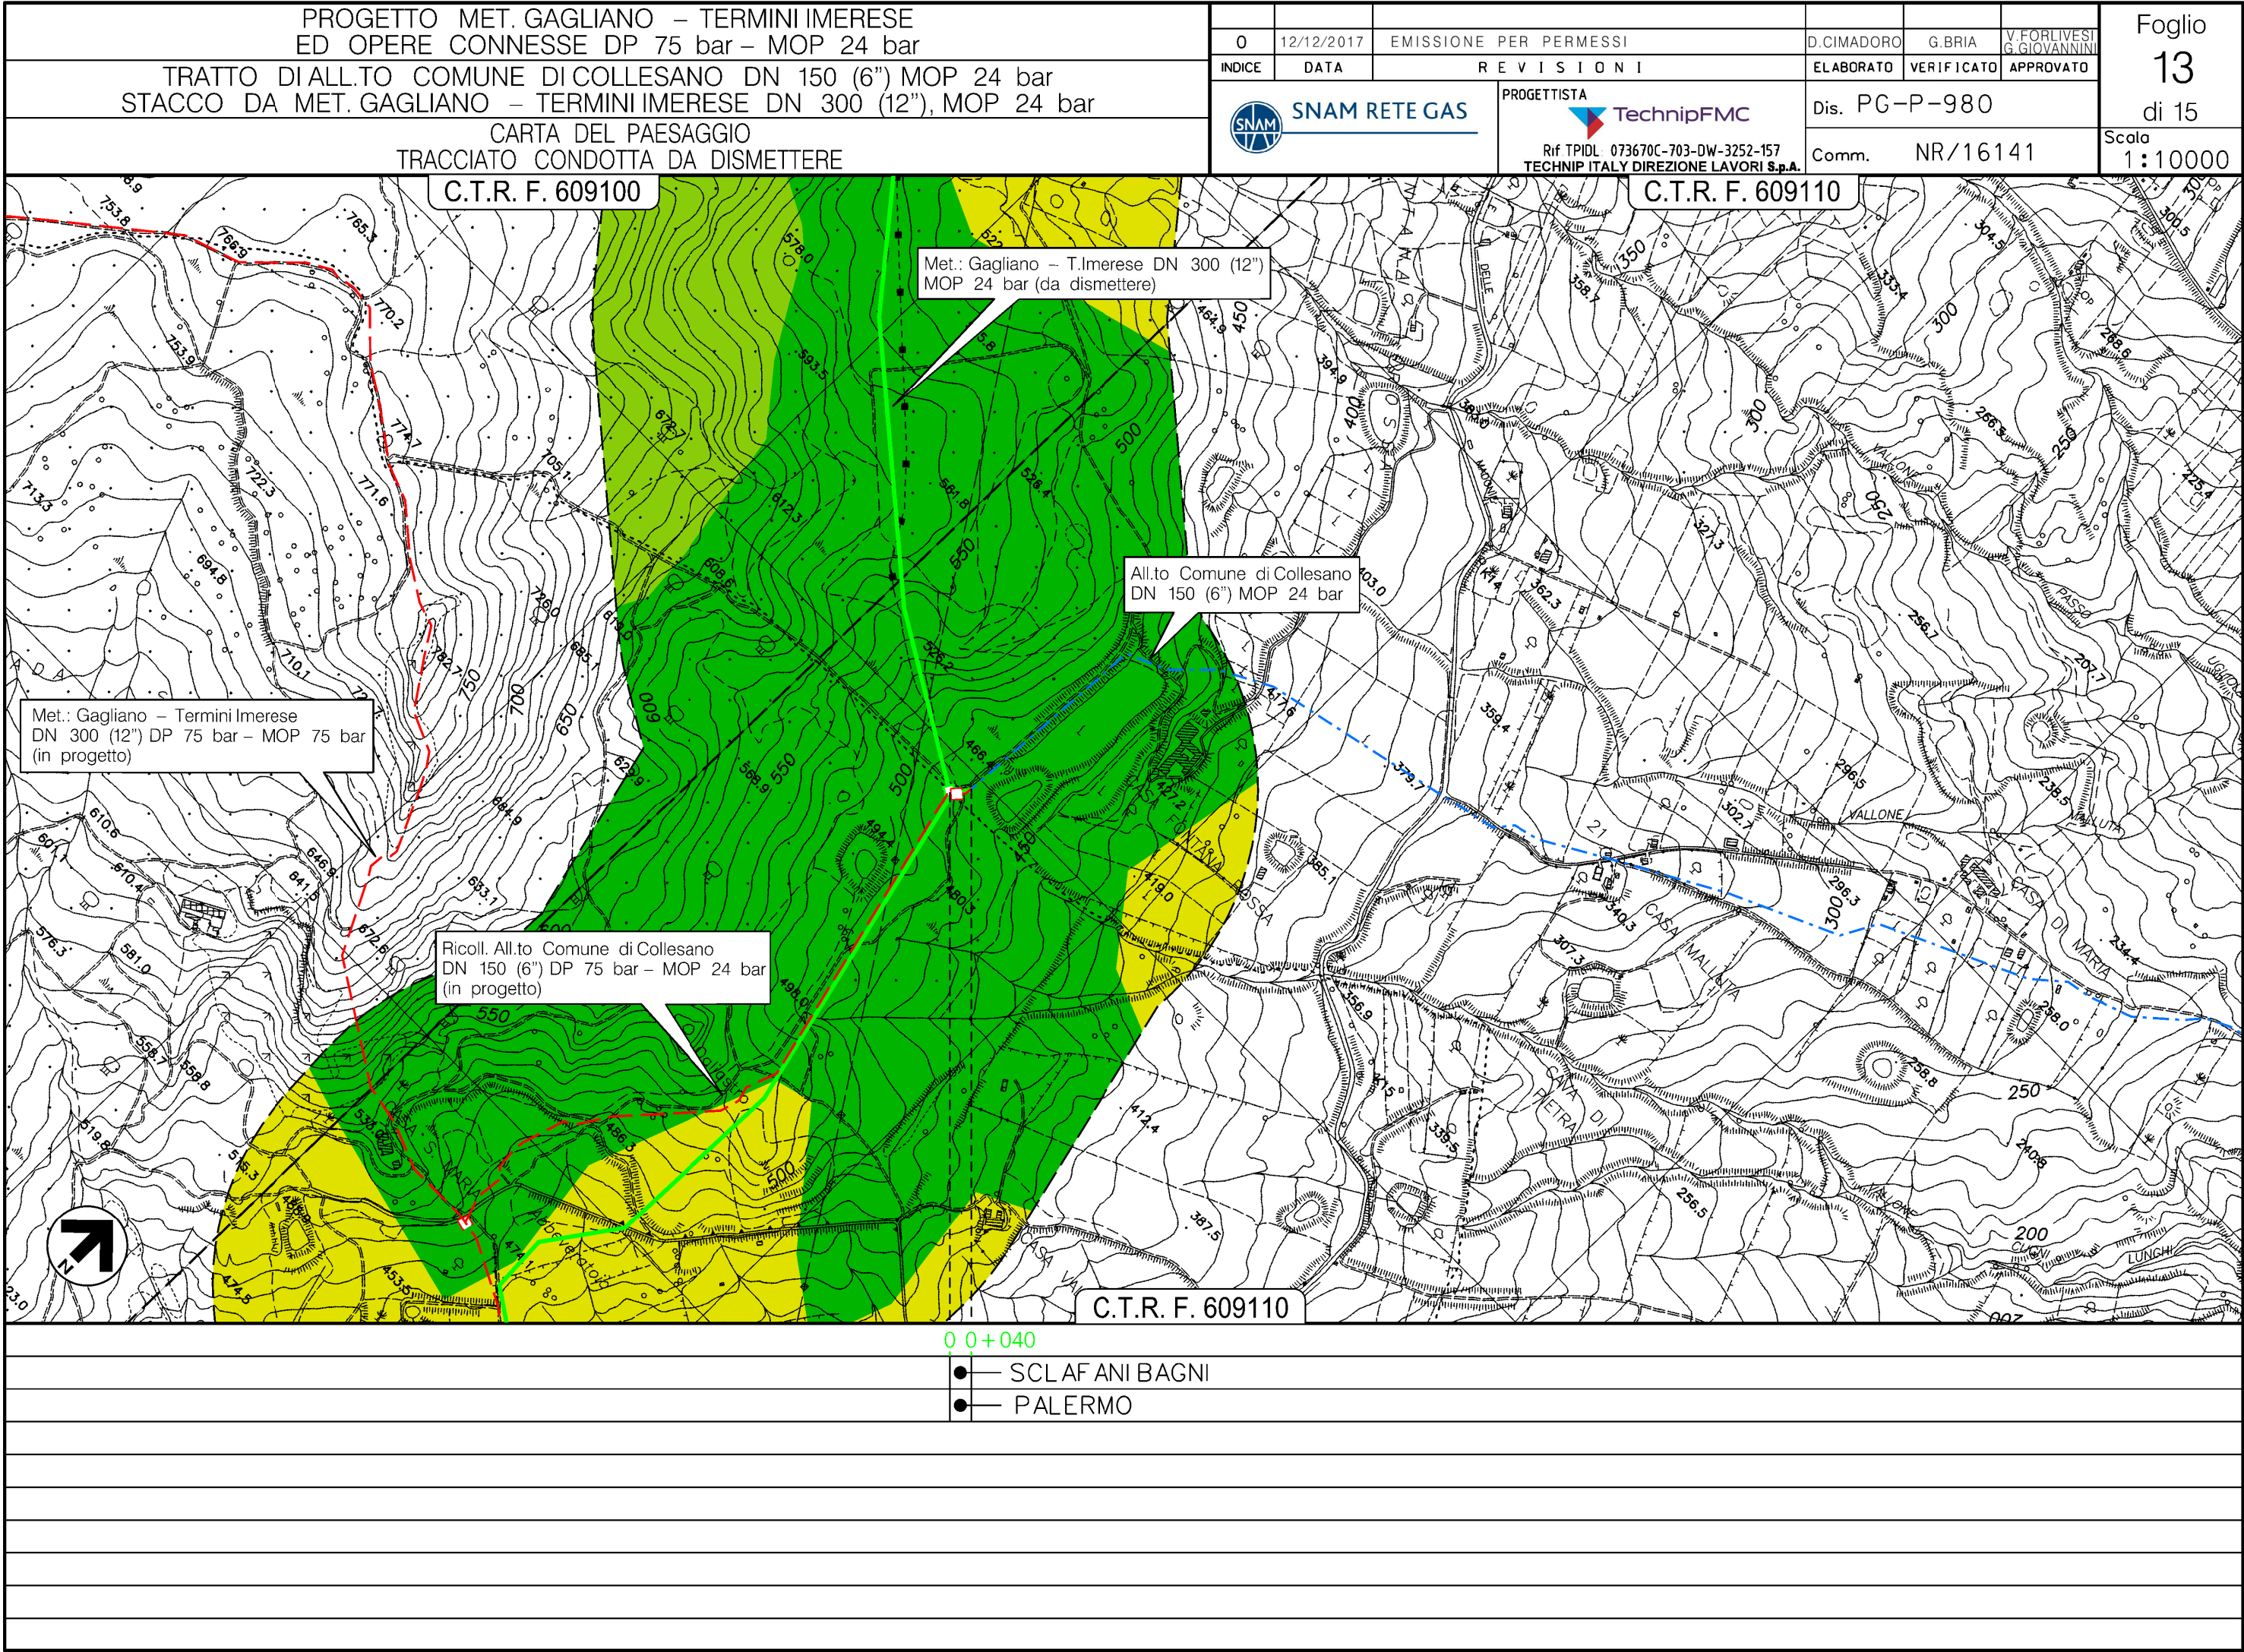

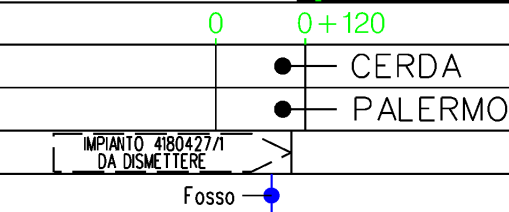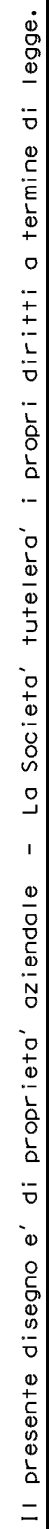

Il presente disegno è di proprietà aziendale - La Società tutelerà i propri diritti a termine di legge.

PROGETTO MET. GAGLIANO – TERMINI IMERESE ED OPERE CONNESSE DP 75 bar – MOP 24 bar										Foglio 15 di 15 Scala 1:10000		
				0	12/12/2017	EMISSIONE PER PERMESSI		D.CIMADORO	G.BRIA		V.FORLIVESI G.GIOVANNINI	
				INDICE	DATA	R E V I S I O N I		ELABORATO	VERIFICATO		APPROVATO	
REGIONE SICILIA				 SNAM RETE GAS			PROGETTISTA  TechnipFMC Rif TPIDL: 073670C-703-DW-3252-157 TECHNIP ITALY DIREZIONE LAVORI S.p.A.		Dis. PG-P-980			Scala
CARTA DEL PAESAGGIO TRACCIATO CONDOTTA DA DISMETTERE									Comm. NR/16141			

LEGENDA

SIMBOLOGIA CARTOGRAFICA

-  Metanodotti da porre fuori esercizio (da rimuovere e/o intasare)
-  Metanodotti in esercizio
-  Metanodotto in progetto
-  Limite sovrapposizione fogli
-  Altre condotte di terzi
-  Impianti di linea in progetto
-  Impianti di linea su rete in esercizio
-  Impianti di linea da porre fuori esercizio e recuperare

SIMBOLOGIA MECCANICA

-  Punto di intercettazione di linea (P.I.L.)
-  Punto di intercettazione di derivazione importante (P.I.D.I.)
-  Punto di intercettazione di derivazione semplice con stacco da P.I.L. (P.I.D.S.)
-  Punto di intercettazione e derivazione semplice con stacco da Linea (P.I.D.S.)
-  Punto di intercettazione con discaggio di allacciamento (P.I.D.A.)
-  Punto predisposto per il discaggio di allacciamento (P.P.D.A.)
-  Punto di sezionamento elettrico terminale (P.S.E.T.)
-  Stazione predisposta per lancio e ricevimento PIG
-  Impianto di riduzione/regolazione della pressione

LEGENDA

-  Rilievi collinari (compl. argillo-marnoso)
Coltivata seminativo con aspetti di vegetazione infestante (Secalietea, Stellarietea mediae, Chenopodietea, etc)
Paesaggi rurali
-  Rilievi collinari (compl. argillo-marnoso)
Formazioni termo-xerofile di gariga, prateria e vegetazione rupestre (Thero-Brachypodietea, etc)
Paesaggi delle praterie termo-xerofile e delle rupi di bassa quota
-  Rilievi collinari (compl. argillo-marnoso)
Formazioni aperte o degradate a prevalenza di querce caducifoglie termofile - Paesaggi forestali
-  Rilievo arenaceo
Formazioni forestali a prevalenza di querce caducifoglie termofile (Quercion ilicis) - Paesaggi forestali
-  Rilievo arenaceo
Arbusteti, Boscaglie e praterie arbustate (Pruno-Rubion ulmifolii)
Paesaggi delle praterie meso-xerofile e delle rupi di alta quota
-  Rilievo arenaceo
Formazioni forestali artificiali aperte o degradate
Paesaggi forestali artificiali aperti o degradati
-  Aree di fondovalle costituite da depositi alluvionali sabbioso-ciottolosi, con vegetazione riparia

Progressiva chilometrica	N.	
Comuni		
Province		
Impianti	 TIPO - N. - PROGR. km	 TIPO - N. - ESISTENTE
Attraversamenti	 TIPOLOGIA ATTRAVERSATA (SS n. **, corso d'acqua, ferrovia, ecc.)	