

COROGRAFIA Scala 1:500.000

0	12/12/2017	EMISSIONE PER PERMESSI	D.CIMADORO	G.BRIA	V.FORLIVESI G.GIOVANNINI
INDICE	DATA	REVISIONI	ELABORATO	VERIFICATO	APPROVATO AUTORIZZATO
		PROGETTISTA  Rif TPIDL 073670C-703-DW-3252-191 TECHNIP ITALY DIREZIONE LAVORI S.p.A.		Dis. PG-AMB-980	
PROGETTO MET. GAGLIANO - TERMINI IMERESE ED OPERE CONNESSE DP 75 bar - MOP 24 bar			Fg. 1 di 15		
REGIONE SICILIA			Comm. NR/16141		
			INDICE 0		
			Scala 1:10000		
PIANO DI MONITORAGGIO AMBIENTALE PUNTI DI MONITORAGGIO TRACCIATO CONDOTTA DA DISMETTERE			Sostituisce il ..... Sostituito dal .....		



PROGETTO MET. GAGLIANO – TERMINI IMERESE  
ED OPERE CONNESSE DP 75 bar – MOP 24 bar


MET. GAGLIANO – TERMINI IMERESE DN 400 (16"), MOP 24 bar

PIANO DI MONITORAGGIO AMBIENTALE PUNTI DI MONITORAGGIO  
TRACCIATO CONDOTTA DA DISMETTERE

0	12/12/2017	EMISSIONE PER PERMESSI	D.CIMADORO	G.BRIA	V.FORLIVESI G.GIOVANNINI
INDICE	DATA	REVISIONI	ELABORATO	VERIFICATO	APPROVATO
			PROGETTISTA 		
			Dis. PG-AMB-980 Comm. NR/16141		
			Rif TPIDL 073670C-703-DW-3252-191 TECHNIP ITALY DIREZIONE LAVORI S.p.A.		

Foglio  
**2**  
di 15  
Scala  
1:10000

C.T.R. F. 623070

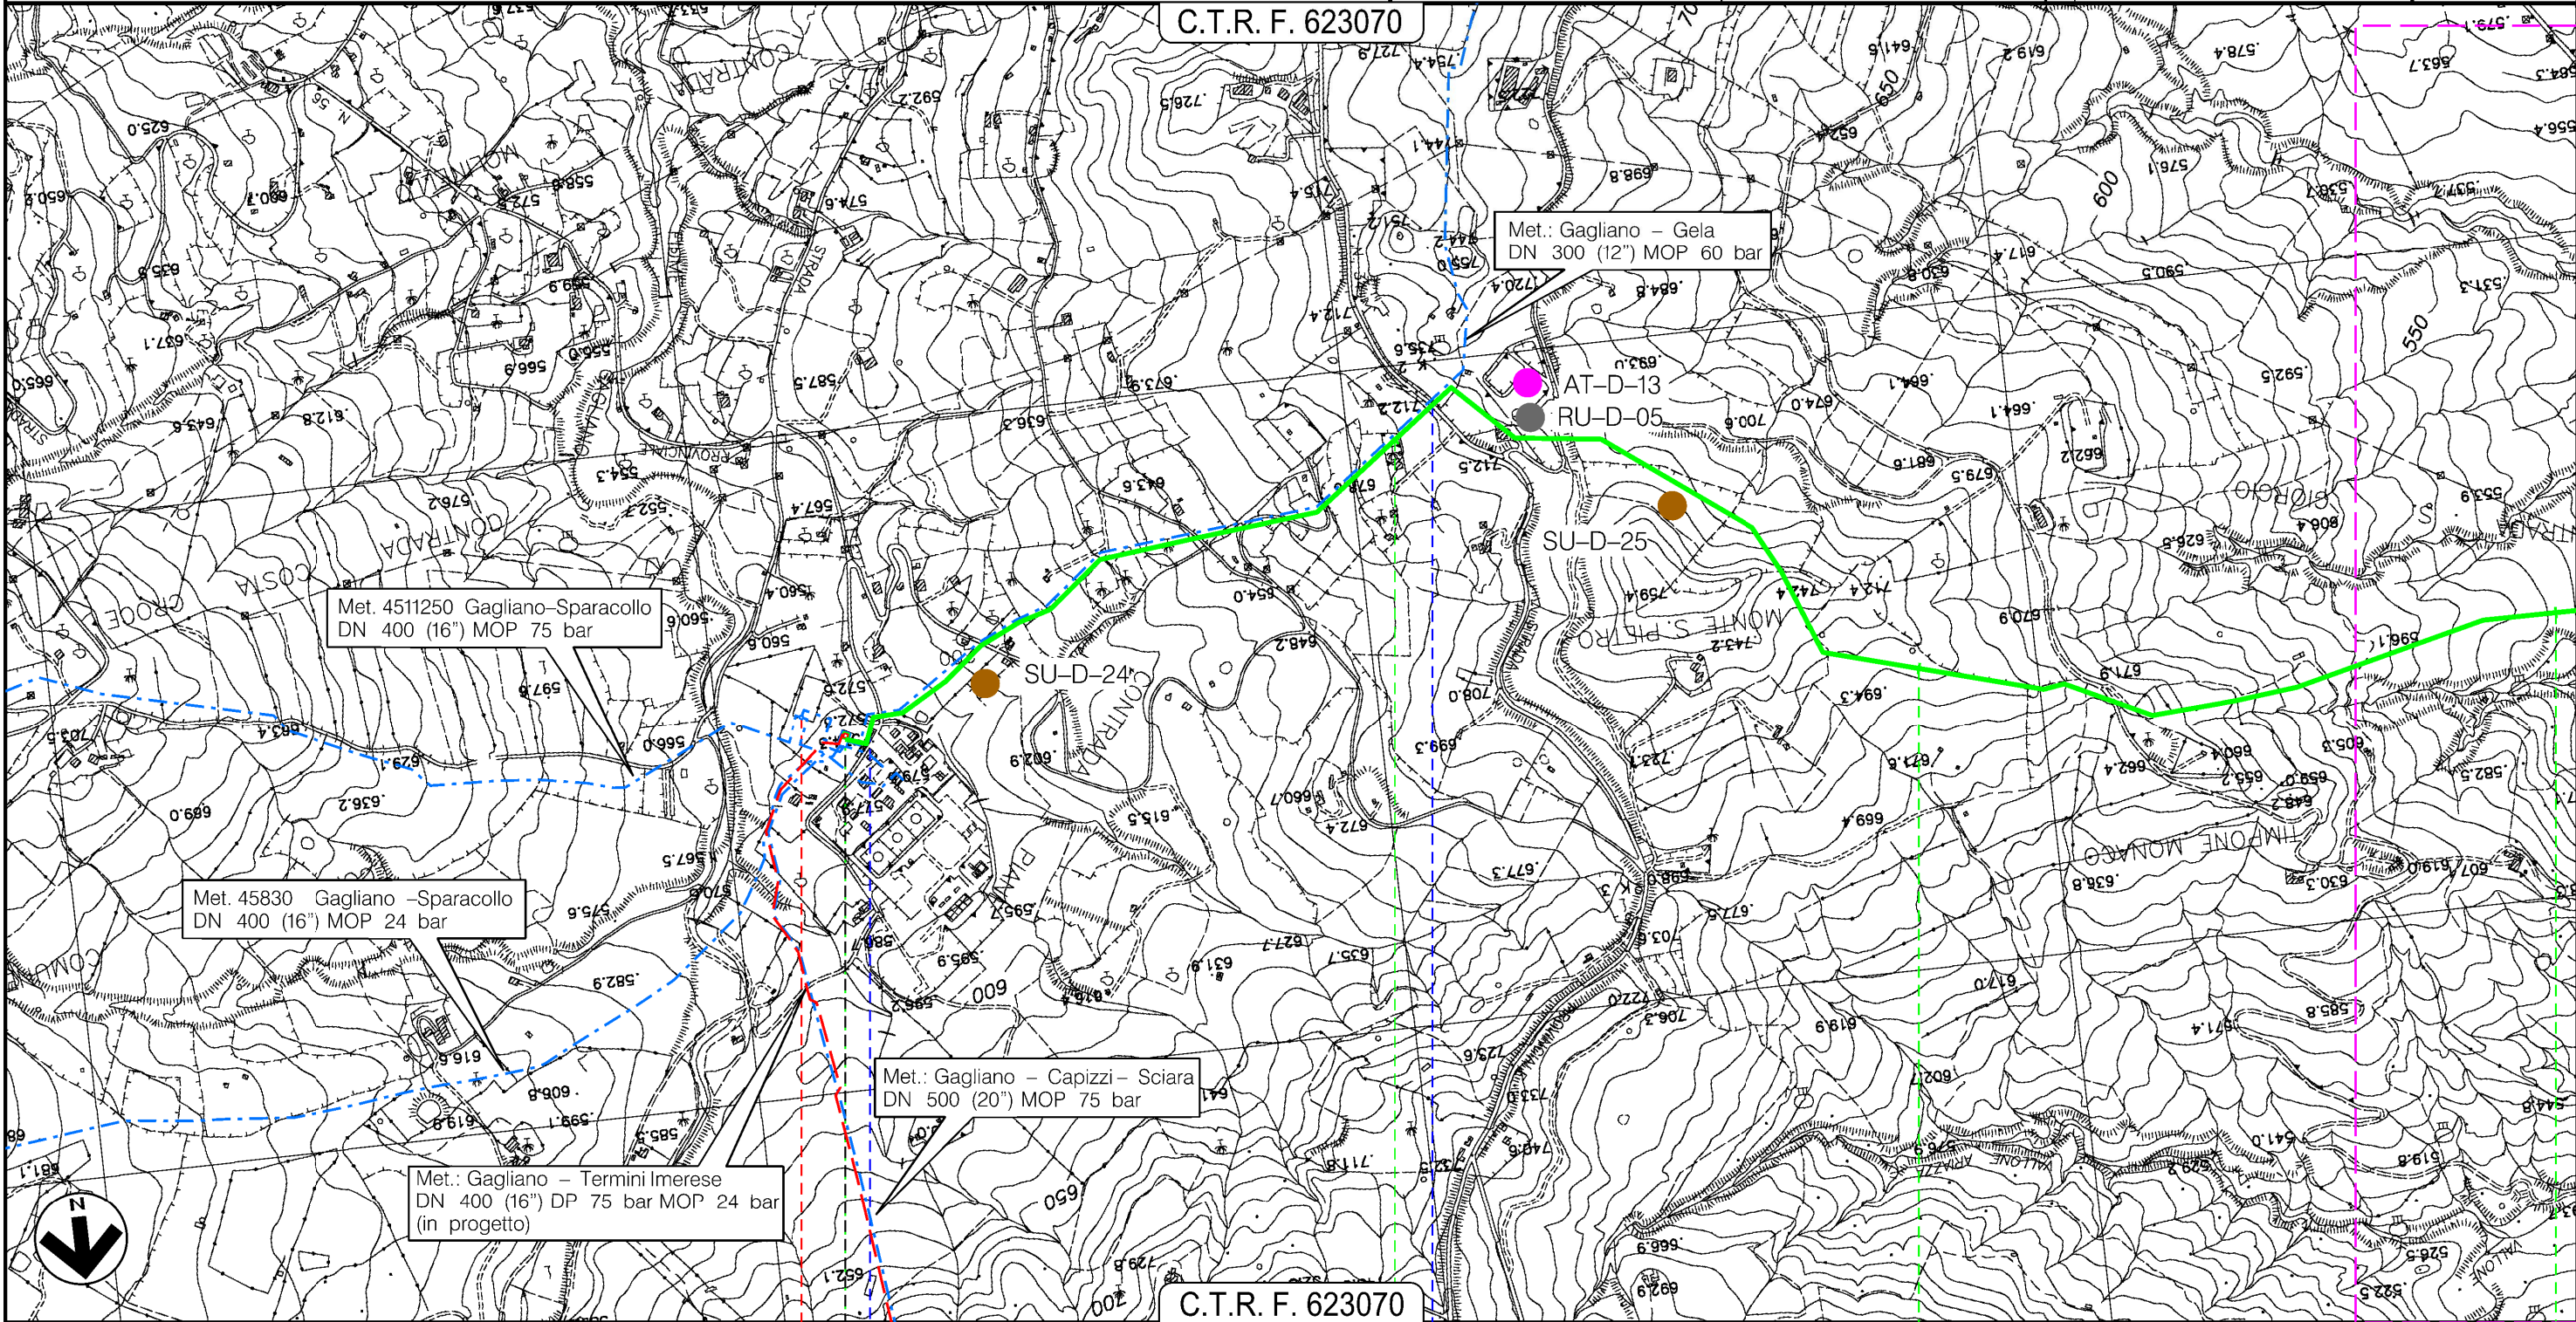

C.T.R. F. 623070

GAGLIANO CASTELFERRATO  
ENNA

451250/I

45830/I - 4540/I  
43800/I - 450570/I

● Vallone delle Piane

● S.P. N.34

Il presente disegno e' di proprieta' aziendale - La Societa' tutelera' i propri diritti a termine di legge.




PROGETTO MET. GAGLIANO – TERMINI IMERESE  
ED OPERE CONNESSE DP 75 bar – MOP 24 bar

MET. GAGLIANO – TERMINI IMERESE DN 400 (16"), MOP 24 bar

PIANO DI MONITORAGGIO AMBIENTALE PUNTI DI MONITORAGGIO  
TRACCIATO CONDOTTA DA DISMETTERE

0	12/12/2017	EMISSIONE PER PERMESSI	D.CIMADORO	G.BRIA	V.FORLIVESI G.GIOVANNINI
INDICE	DATA	REVISIONI	ELABORATO	VERIFICATO	APPROVATO
		PROGETTISTA 	Dis. PG-AMB-980		
		Rif TPIDL 073670C-703-DW-3252-191 TECHNIP ITALY DIREZIONE LAVORI S.p.A.	Comm. NR/16141		

Foglio  
**3**  
di 15  
Scala  
1:10000

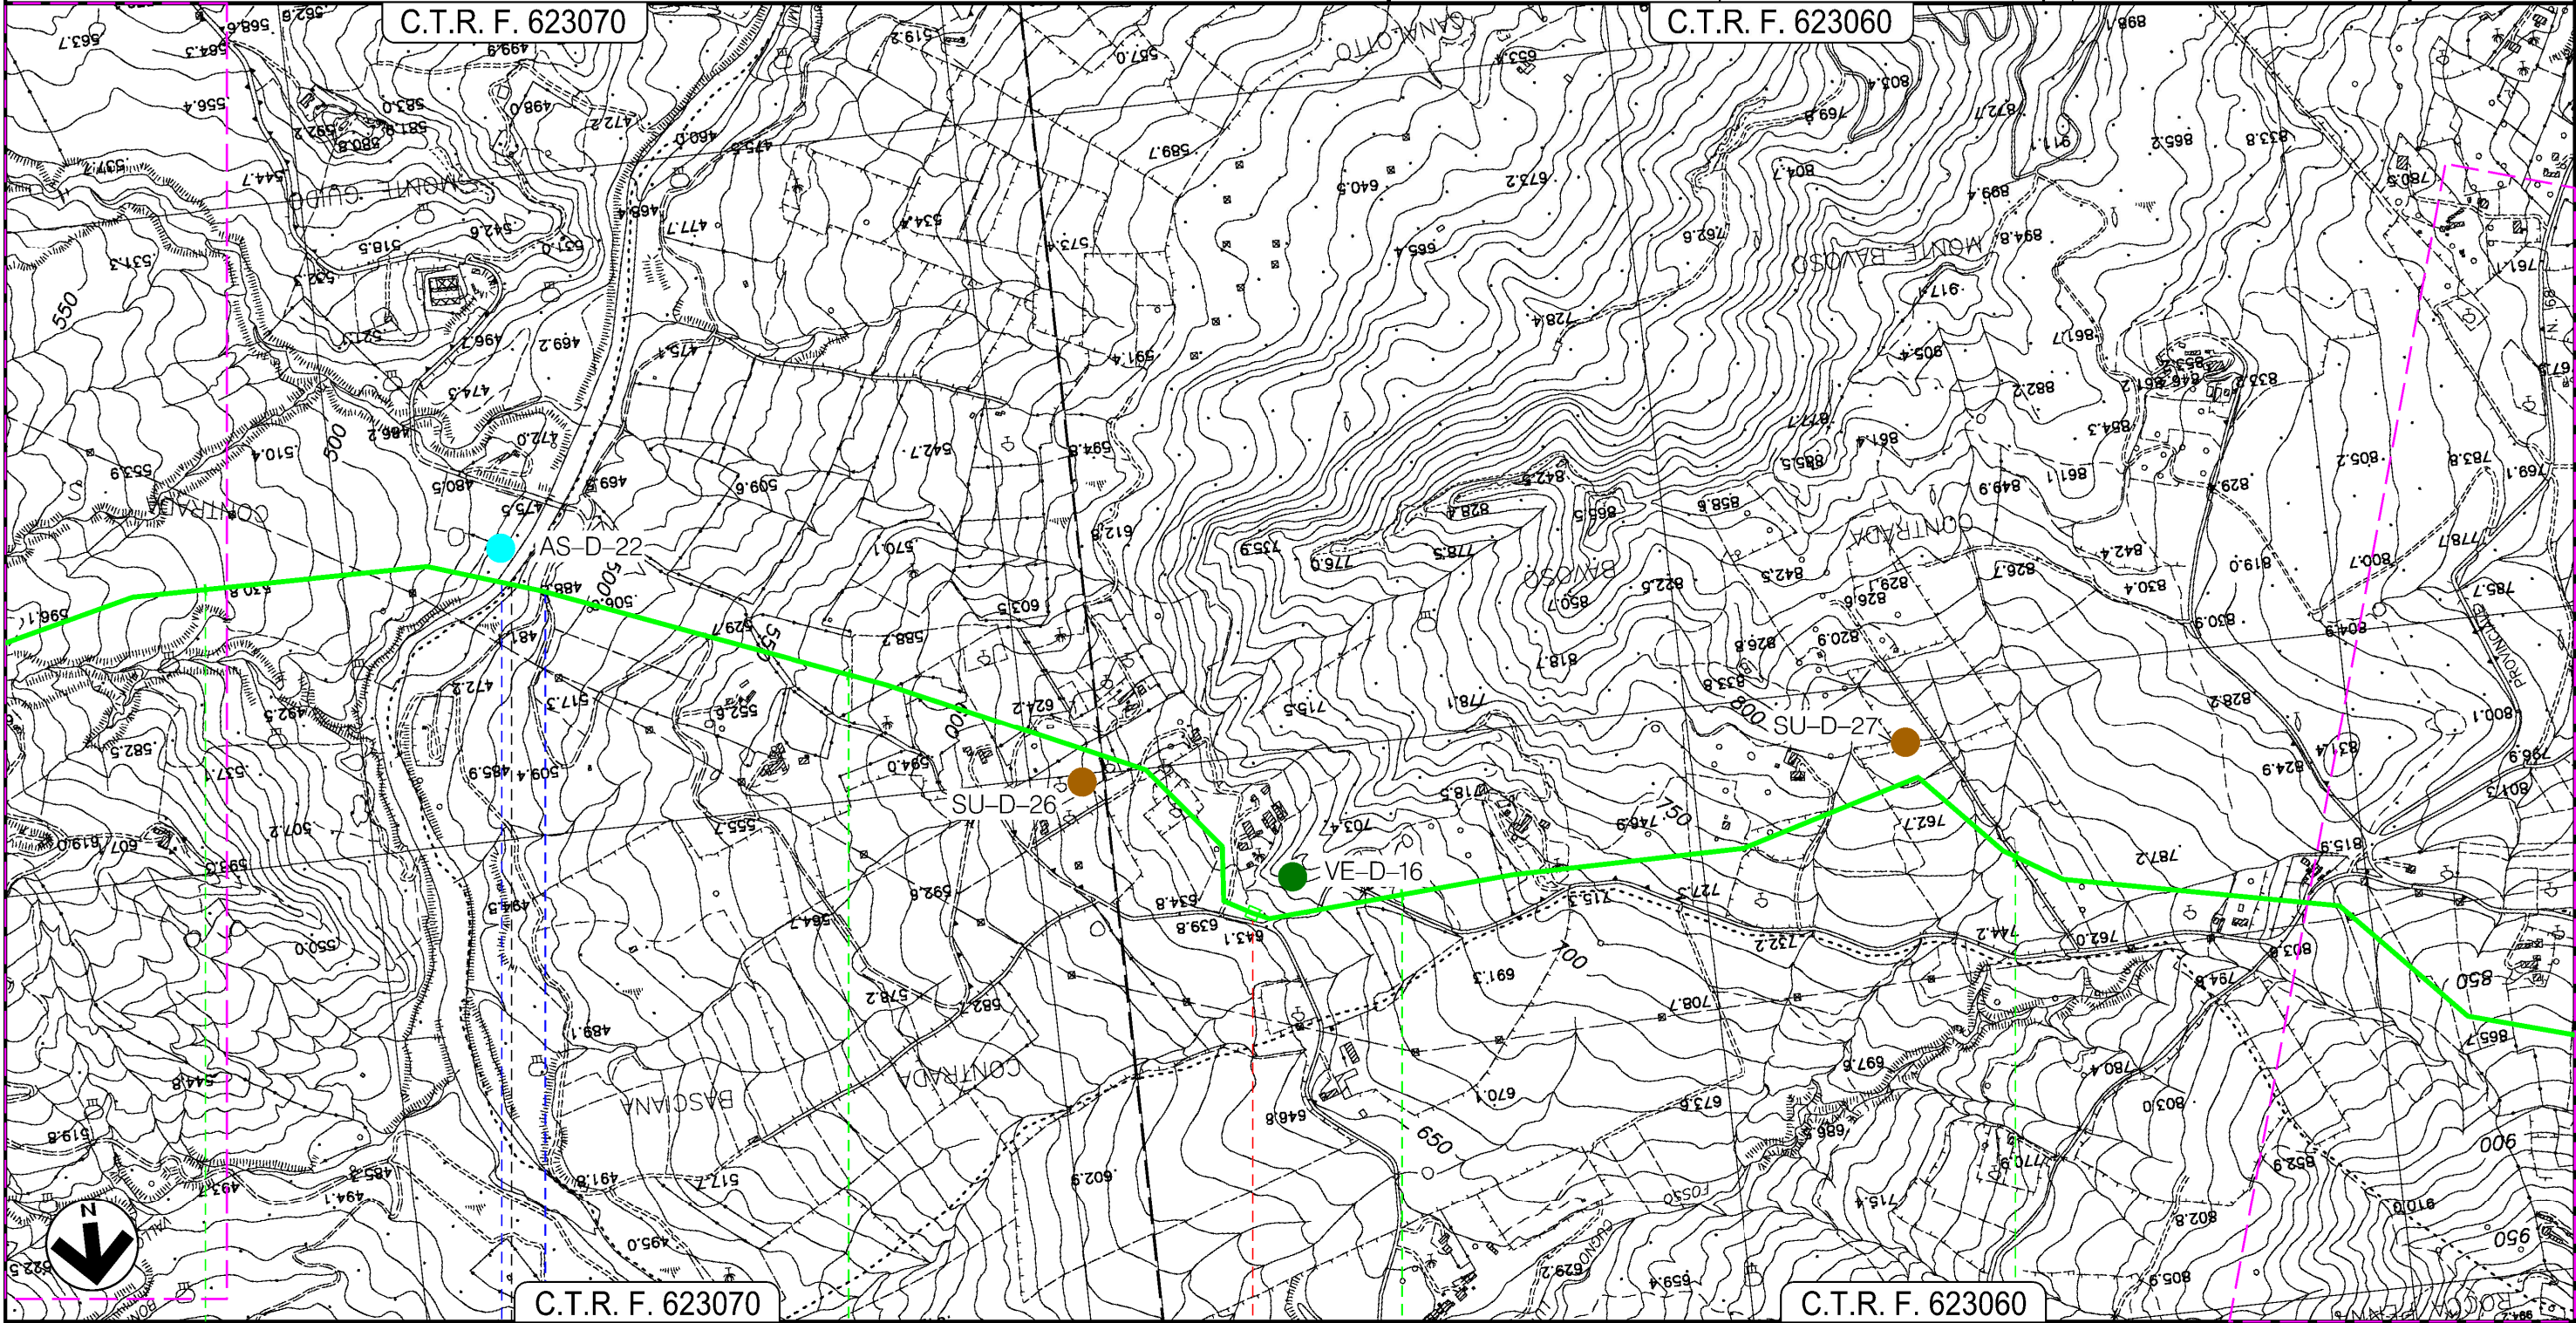

GAGLIANO CASTELFERRATO

NISSORIA

ENNA



Fiume di Cerami —●— S.P. N.85/a Gagliano Bivio S.P. N.18



Il presente disegno e' di proprieta' aziendale - La Societa' tutelera' i propri diritti a termine di legge.



PROGETTO MET. GAGLIANO – TERMINI IMERESE  
ED OPERE CONNESSE DP 75 bar – MOP 24 bar

MET. GAGLIANO – TERMINI IMERESE DN 400 (16”), MOP 24 bar

PIANO DI MONITORAGGIO AMBIENTALE PUNTI DI MONITORAGGIO  
TRACCIATO CONDOTTA DA DISMETTERE

0	12/12/2017	EMISSIONE PER PERMESSI	D.CIMADORO	G.BRIA	V.FORLIVESI G.GIOVANNINI	Foglio 4
INDICE	DATA	REVISIONI	ELABORATO	VERIFICATO	APPROVATO	di 15
			PROGETTISTA 			Dis. PG-AMB-980
			Rif TPIDL: 073670C-703-DW-3252-191 TECHNIP ITALY DIREZIONE LAVORI S.p.A.			Scala 1:10000
			Comm. NR/16141			

C.T.R. F. 623060

C.T.R. F. 623020



Il presente disegno e' di proprieta' aziendale - La Societa' tutelera' i propri diritti a termine di legge.

NISSORIA

NICOSIA

ENNA



S.P. N.68



PROGETTO MET. GAGLIANO – TERMINI IMERESE  
ED OPERE CONNESSE DP 75 bar – MOP 24 bar

MET. GAGLIANO – TERMINI IMERESE DN 400 (16"), MOP 24 bar  
E STACCO ALL.TO COMUNE DI NICOSIA DN 80 (3") MOP 24 bar  
PIANO DI MONITORAGGIO AMBIENTALE PUNTI DI MONITORAGGIO  
TRACCIATO CONDOTTA DA DISMETTERE

0	12/12/2017	EMISSIONE PER PERMESSI	D.CIMADORO	G.BRIA	V.FORLIVESI G.GIOVANNINI
INDICE	DATA	REVISIONI	ELABORATO	VERIFICATO	APPROVATO
		PROGETTISTA 	Dis. PG-AMB-980		Foglio 5
		Rif TPIDL 073670C-703-DW-3252-191 TECHNIP ITALY DIREZIONE LAVORI S.p.A.	Comm. NR/16141		di 15
					Scala 1:10000

C.T.R. F. 623060

C.T.R. F. 623050

C.T.R. F. 623010



C.T.R. F. 623020

C.T.R. F. 623010

11 12 13 14

NICOSIA  
ENNA

P.LL. 45670/5  
DA DISMETTERE

Vallone Castagna ● S.C. Castagna ● S.P. N.43 ● Fosso Gambeso ● S.P. N.43 ● S.S. N.120 ● S.S. N.17 ● Str. Comunale ●

Il presente disegno e' di proprieta' aziendale - La Societa' tutelera' i propri diritti a termine di legge.




PROGETTO MET. GAGLIANO – TERMINI IMERESE  
ED OPERE CONNESSE DP 75 bar – MOP 24 bar

MET. GAGLIANO – TERMINI IMERESE DN 400 (16"), MOP 24 bar

PIANO DI MONITORAGGIO AMBIENTALE PUNTI DI MONITORAGGIO  
TRACCIATO CONDOTTA DA DISMETTERE

0	12/12/2017	EMISSIONE PER PERMESSI	D.CIMADORO	G.BRIA	V.FORLIVESI G.GIOVANNINI
INDICE	DATA	REVISIONI	ELABORATO	VERIFICATO	APPROVATO
			PROGETTISTA 		
Rif TPIDL 073670C-703-DW-3252-191 TECHNIP ITALY DIREZIONE LAVORI S.p.A.			Dis. PG-AMB-980		Foglio <b>6</b> di 15
			Comm. NR/16141		Scala 1:10000

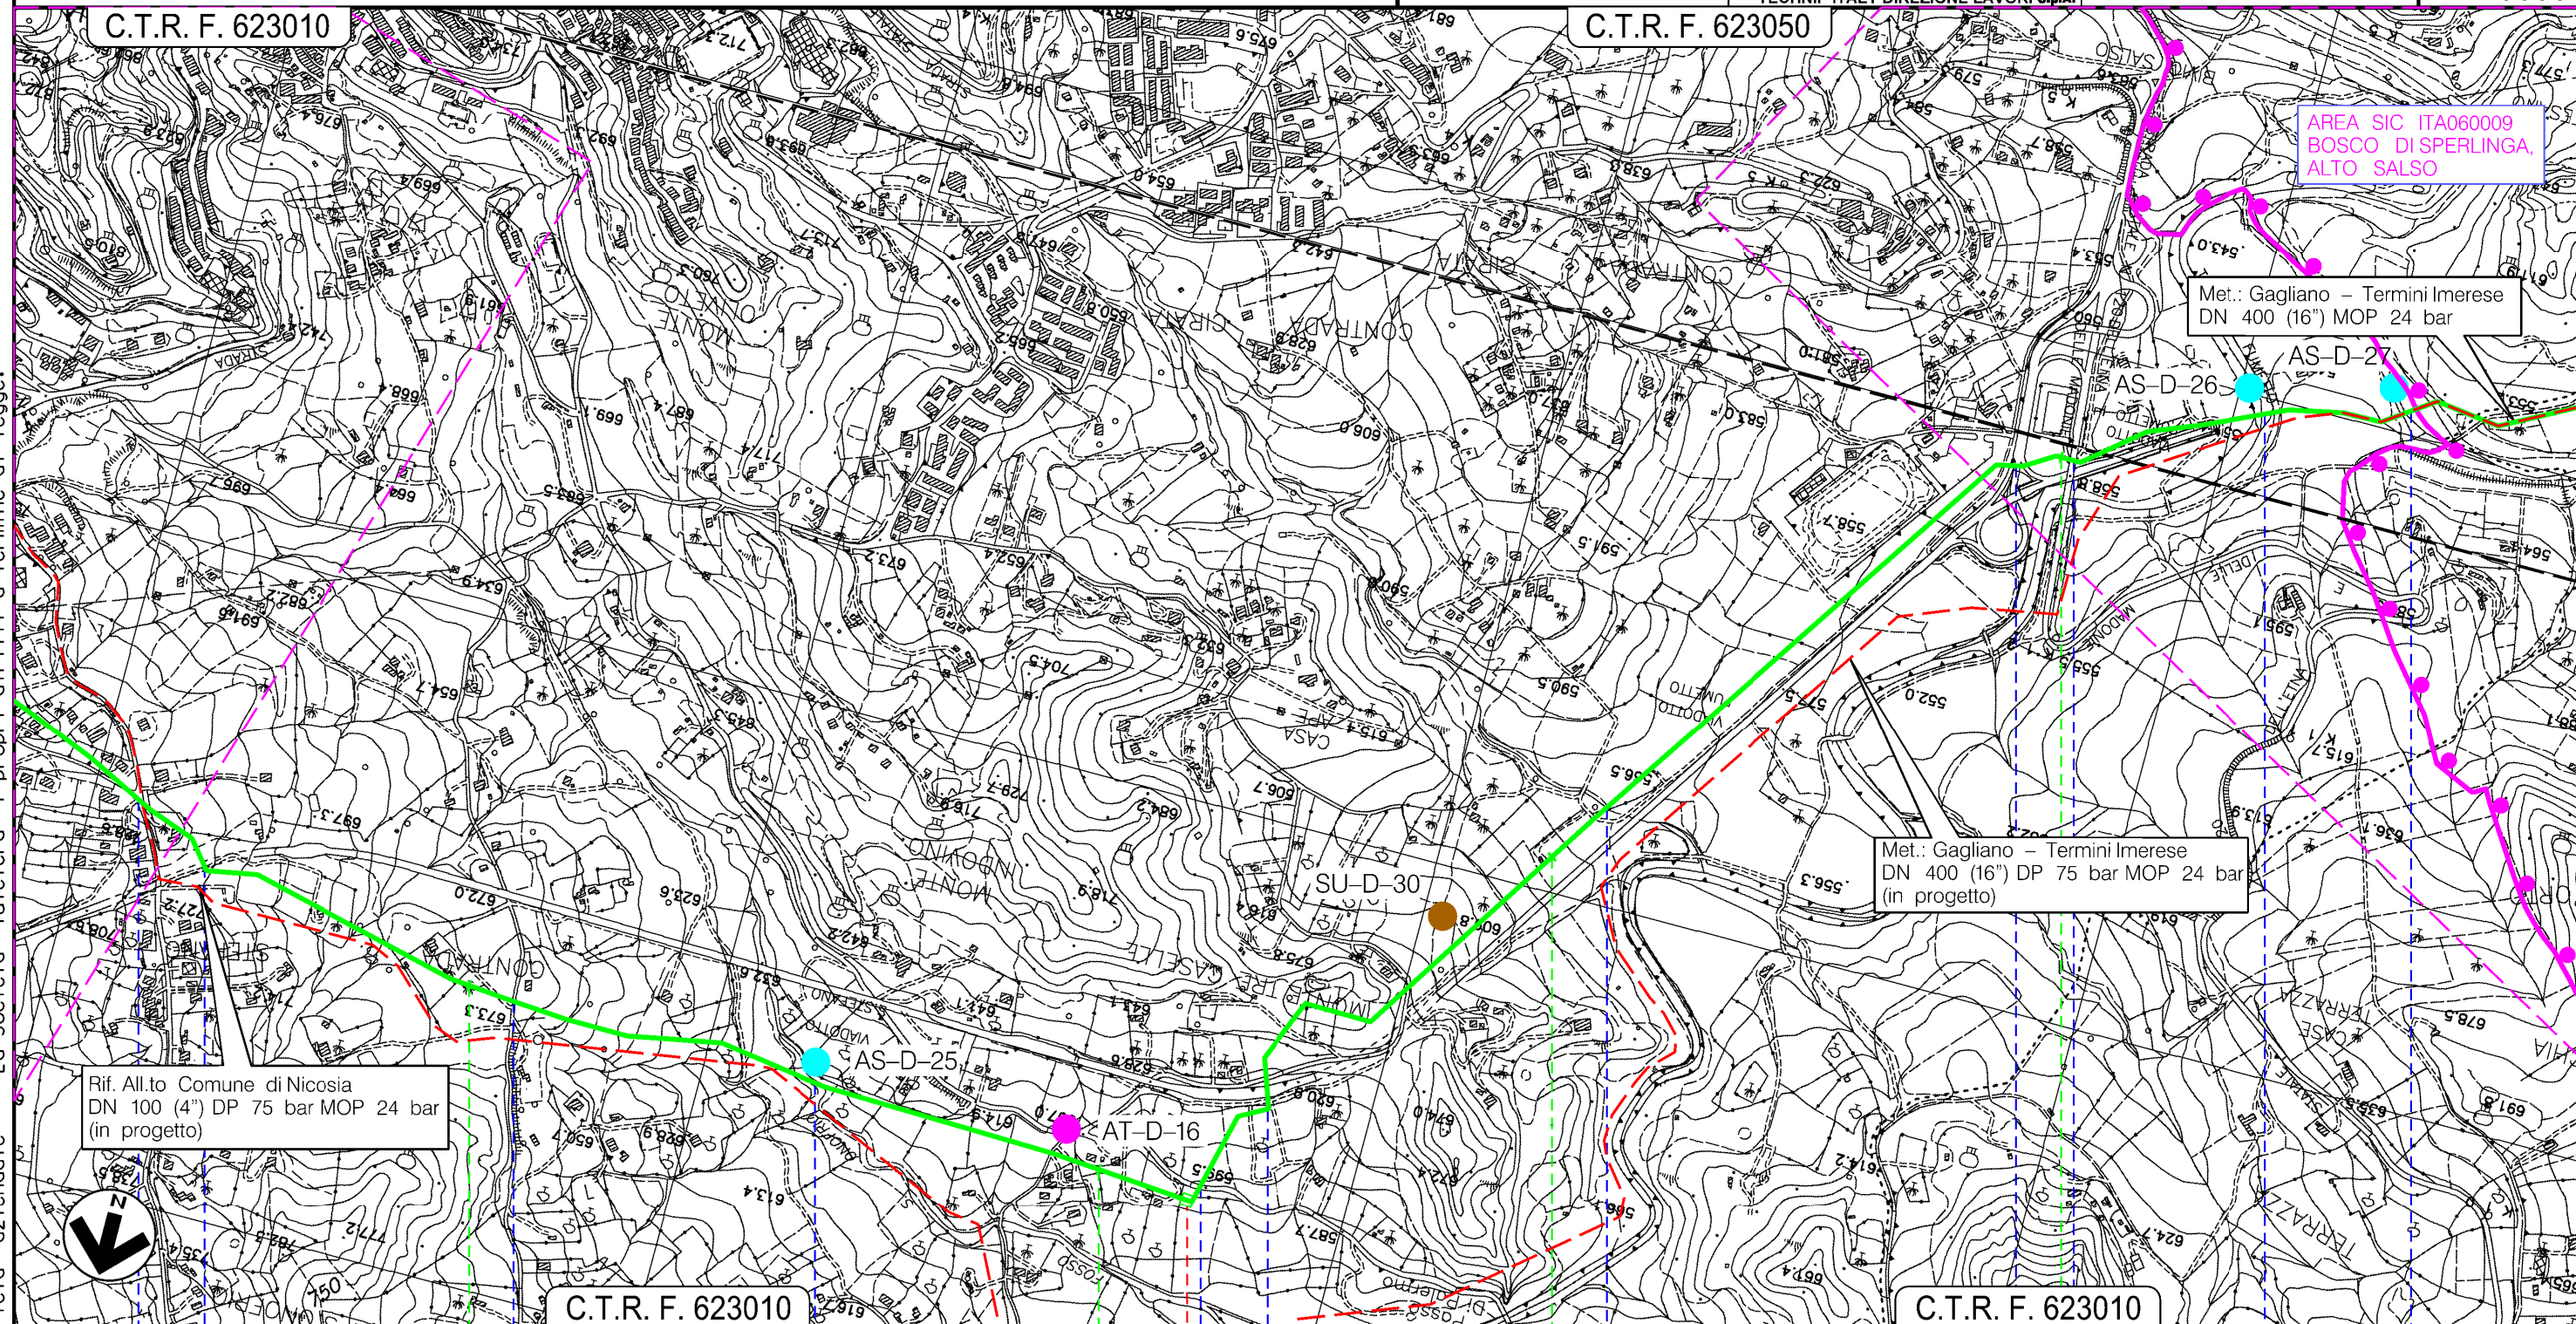


Rif. All.to Comune di Nicosia  
DN 100 (4") DP 75 bar MOP 24 bar  
(in progetto)

Met.: Gagliano – Termini Imerese  
DN 400 (16") DP 75 bar MOP 24 bar  
(in progetto)

Met.: Gagliano – Termini Imerese  
DN 400 (16") MOP 24 bar

AREA SIC ITA060009  
BOSCO DI SPERLINGA,  
ALTO SALSO

Il presente disegno e' di proprieta' aziendale - La Societa' tutelera' i propri diritti a termine di legge.

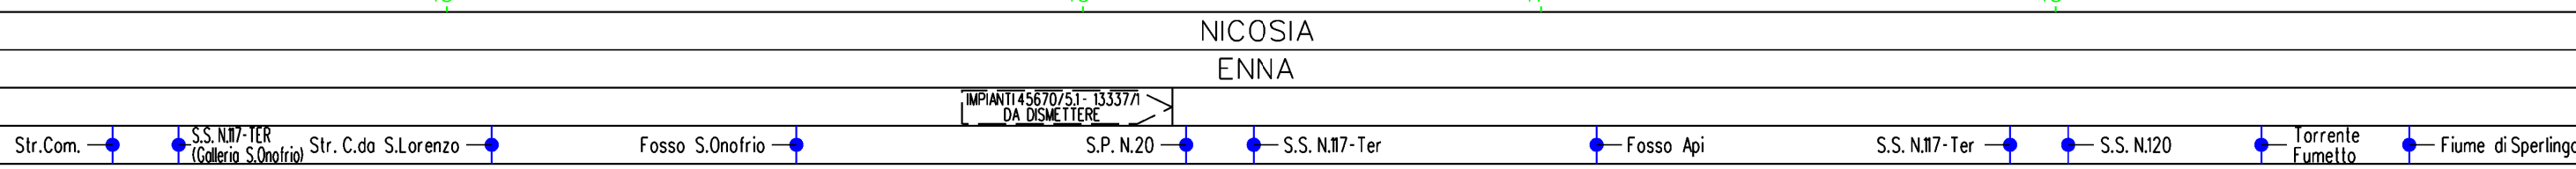

NICOSIA  
ENNA

C.T.R. F. 623010

C.T.R. F. 623010

15

16

17

18




PROGETTO MET. GAGLIANO – TERMINI IMERESE  
ED OPERE CONNESSE DP 75 bar – MOP 24 bar

MET. GAGLIANO – TERMINI IMERESE DN 400 (16"), MOP 24 bar

PIANO DI MONITORAGGIO AMBIENTALE PUNTI DI MONITORAGGIO  
TRACCIATO CONDOTTA DA DISMETTERE

0	12/12/2017	EMISSIONE PER PERMESSI	D.CIMADORO	G.BRIA	V.FORLIVESI G.GIOVANNINI
INDICE	DATA	REVISIONI	ELABORATO	VERIFICATO	APPROVATO
		PROGETTISTA 	Dis. PG-AMB-980		Foglio 7
		Rif TPIDL 073670C-703-DW-3252-191 TECHNIP ITALY DIREZIONE LAVORI S.p.A.	Comm. NR/16141		di 15
					Scala 1:10000

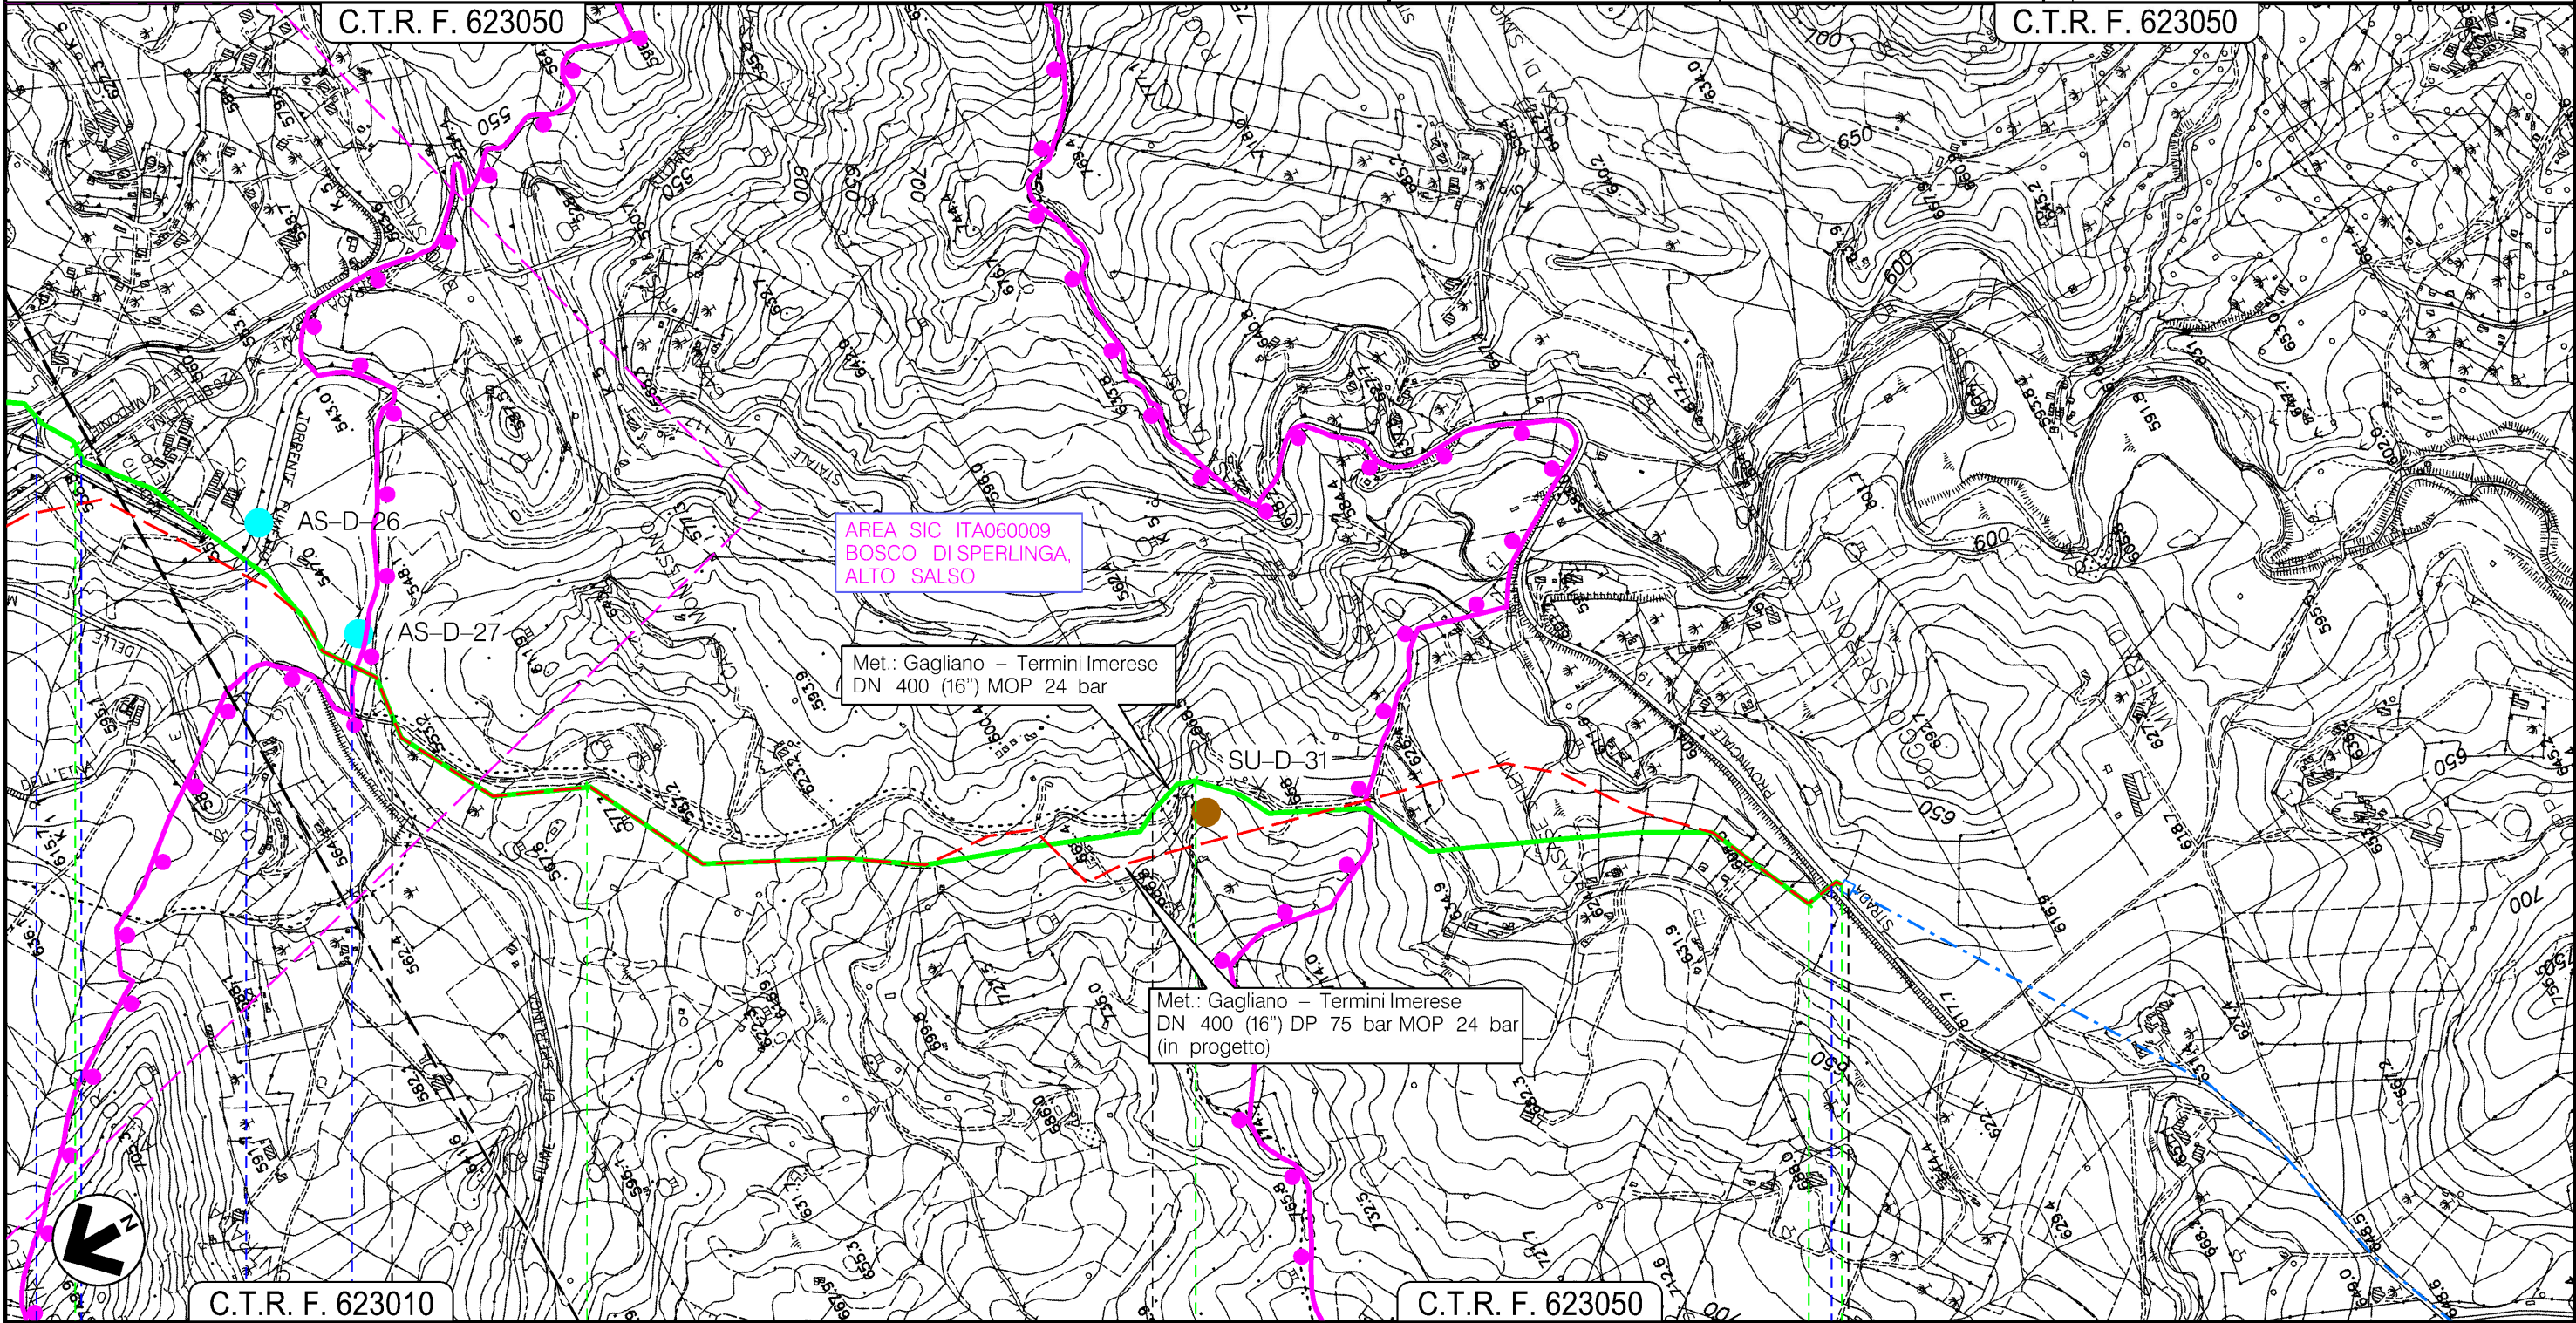

Il presente disegno e' di proprieta' aziendale - La Societa' tutelera' i propri diritti a termine di legge.

18	19	20	21 21+065
NICOSIA	SPERLINGA	NICOSIA	
ENNA			


S.S. N.120	Torrente Fumetto	Fiume di Sperlinga	S.P. N.19
			45670/6



PROGETTO MET. GAGLIANO – TERMINI IMERESE  
ED OPERE CONNESSE DP 75 bar – MOP 24 bar

ALL.TO COMUNE DI NICOSIA DN 80 (3"), MOP 24 bar  
STACCO DA MET. GAGLIANO – TERMINI IMERESE DN 400 (16"), MOP 24 bar  
PIANO DI MONITORAGGIO AMBIENTALE PUNTI DI MONITORAGGIO  
TRACCIATO CONDOTTA DA DISMETTERE

0	12/12/2017	EMISSIONE PER PERMESSI	D.CIMADORO	G.BRIA	V.FORLIVESI G.GIOVANNINI
INDICE	DATA	REVISIONI	ELABORATO	VERIFICATO	APPROVATO
		PROGETTISTA 	Dis. PG-AMB-980		Foglio 8
		Rif TPIDL 073670C-703-DW-3252-191 TECHNIP ITALY DIREZIONE LAVORI S.p.A.	Comm. NR/16141		di 15
					Scala 1:10000

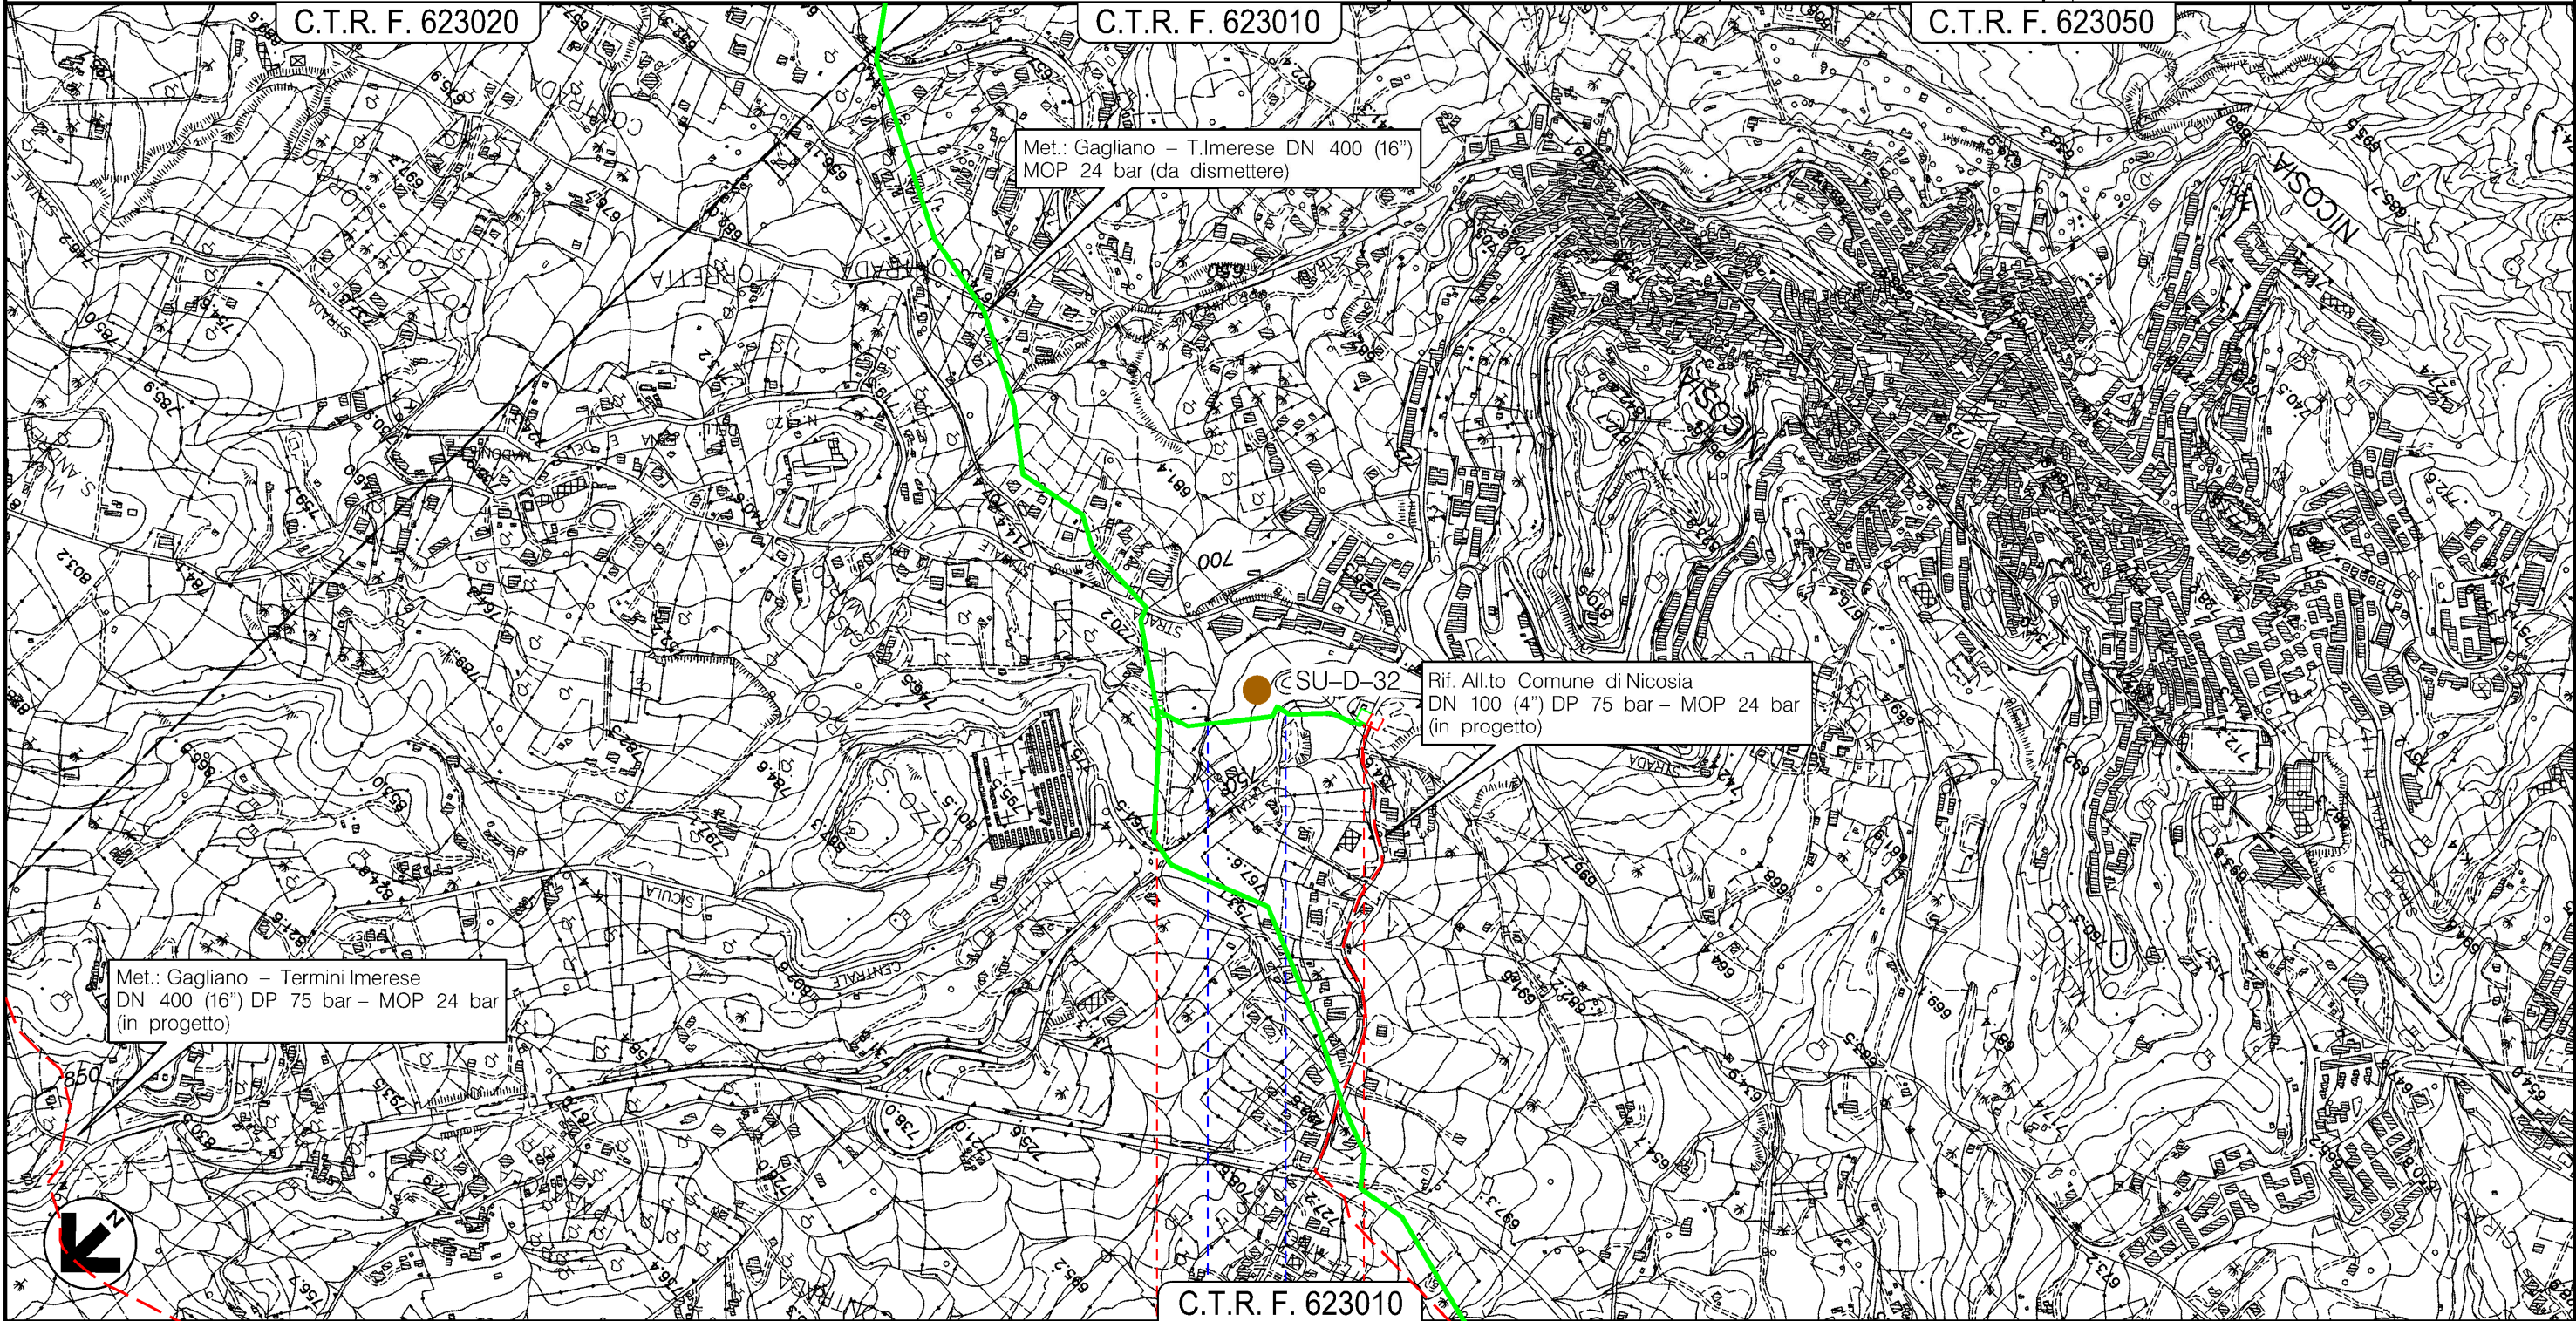

Il presente disegno e' di proprieta' aziendale - La Societa' tutelera' i propri diritti a termine di legge.

0	0+340
NICOSIA ENNA	
IMPIANTO 4104177/1 DA DISMETTERE	IMPIANTO 4104177/2 DA DISMETTERE
Fosso	S.S. N.17




PROGETTO MET. GAGLIANO – TERMINI IMERESE  
ED OPERE CONNESSE DP 75 bar – MOP 24 bar

RIFACIMENTO IMPIANTO 45670/8 LOCALITA' CASALGIORDANO

PIANO DI MONITORAGGIO AMBIENTALE PUNTI DI MONITORAGGIO  
TRACCIATO CONDOTTA DA DISMETTERE

0	12/12/2017	EMISSIONE PER PERMESSI	D.CIMADORO	G.BRIA	V.FORLIVESI G.GIOVANNINI
INDICE	DATA	REVISIONI	ELABORATO	VERIFICATO	APPROVATO
		PROGETTISTA 	Dis. PG-AMB-980		
		Rif TPIDL: 073670C-703-DW-3252-191 TECHNIP ITALY DIREZIONE LAVORI S.p.A.	Comm. NR/16141		

Foglio  
**9**  
di 15  
Scala  
1:10000

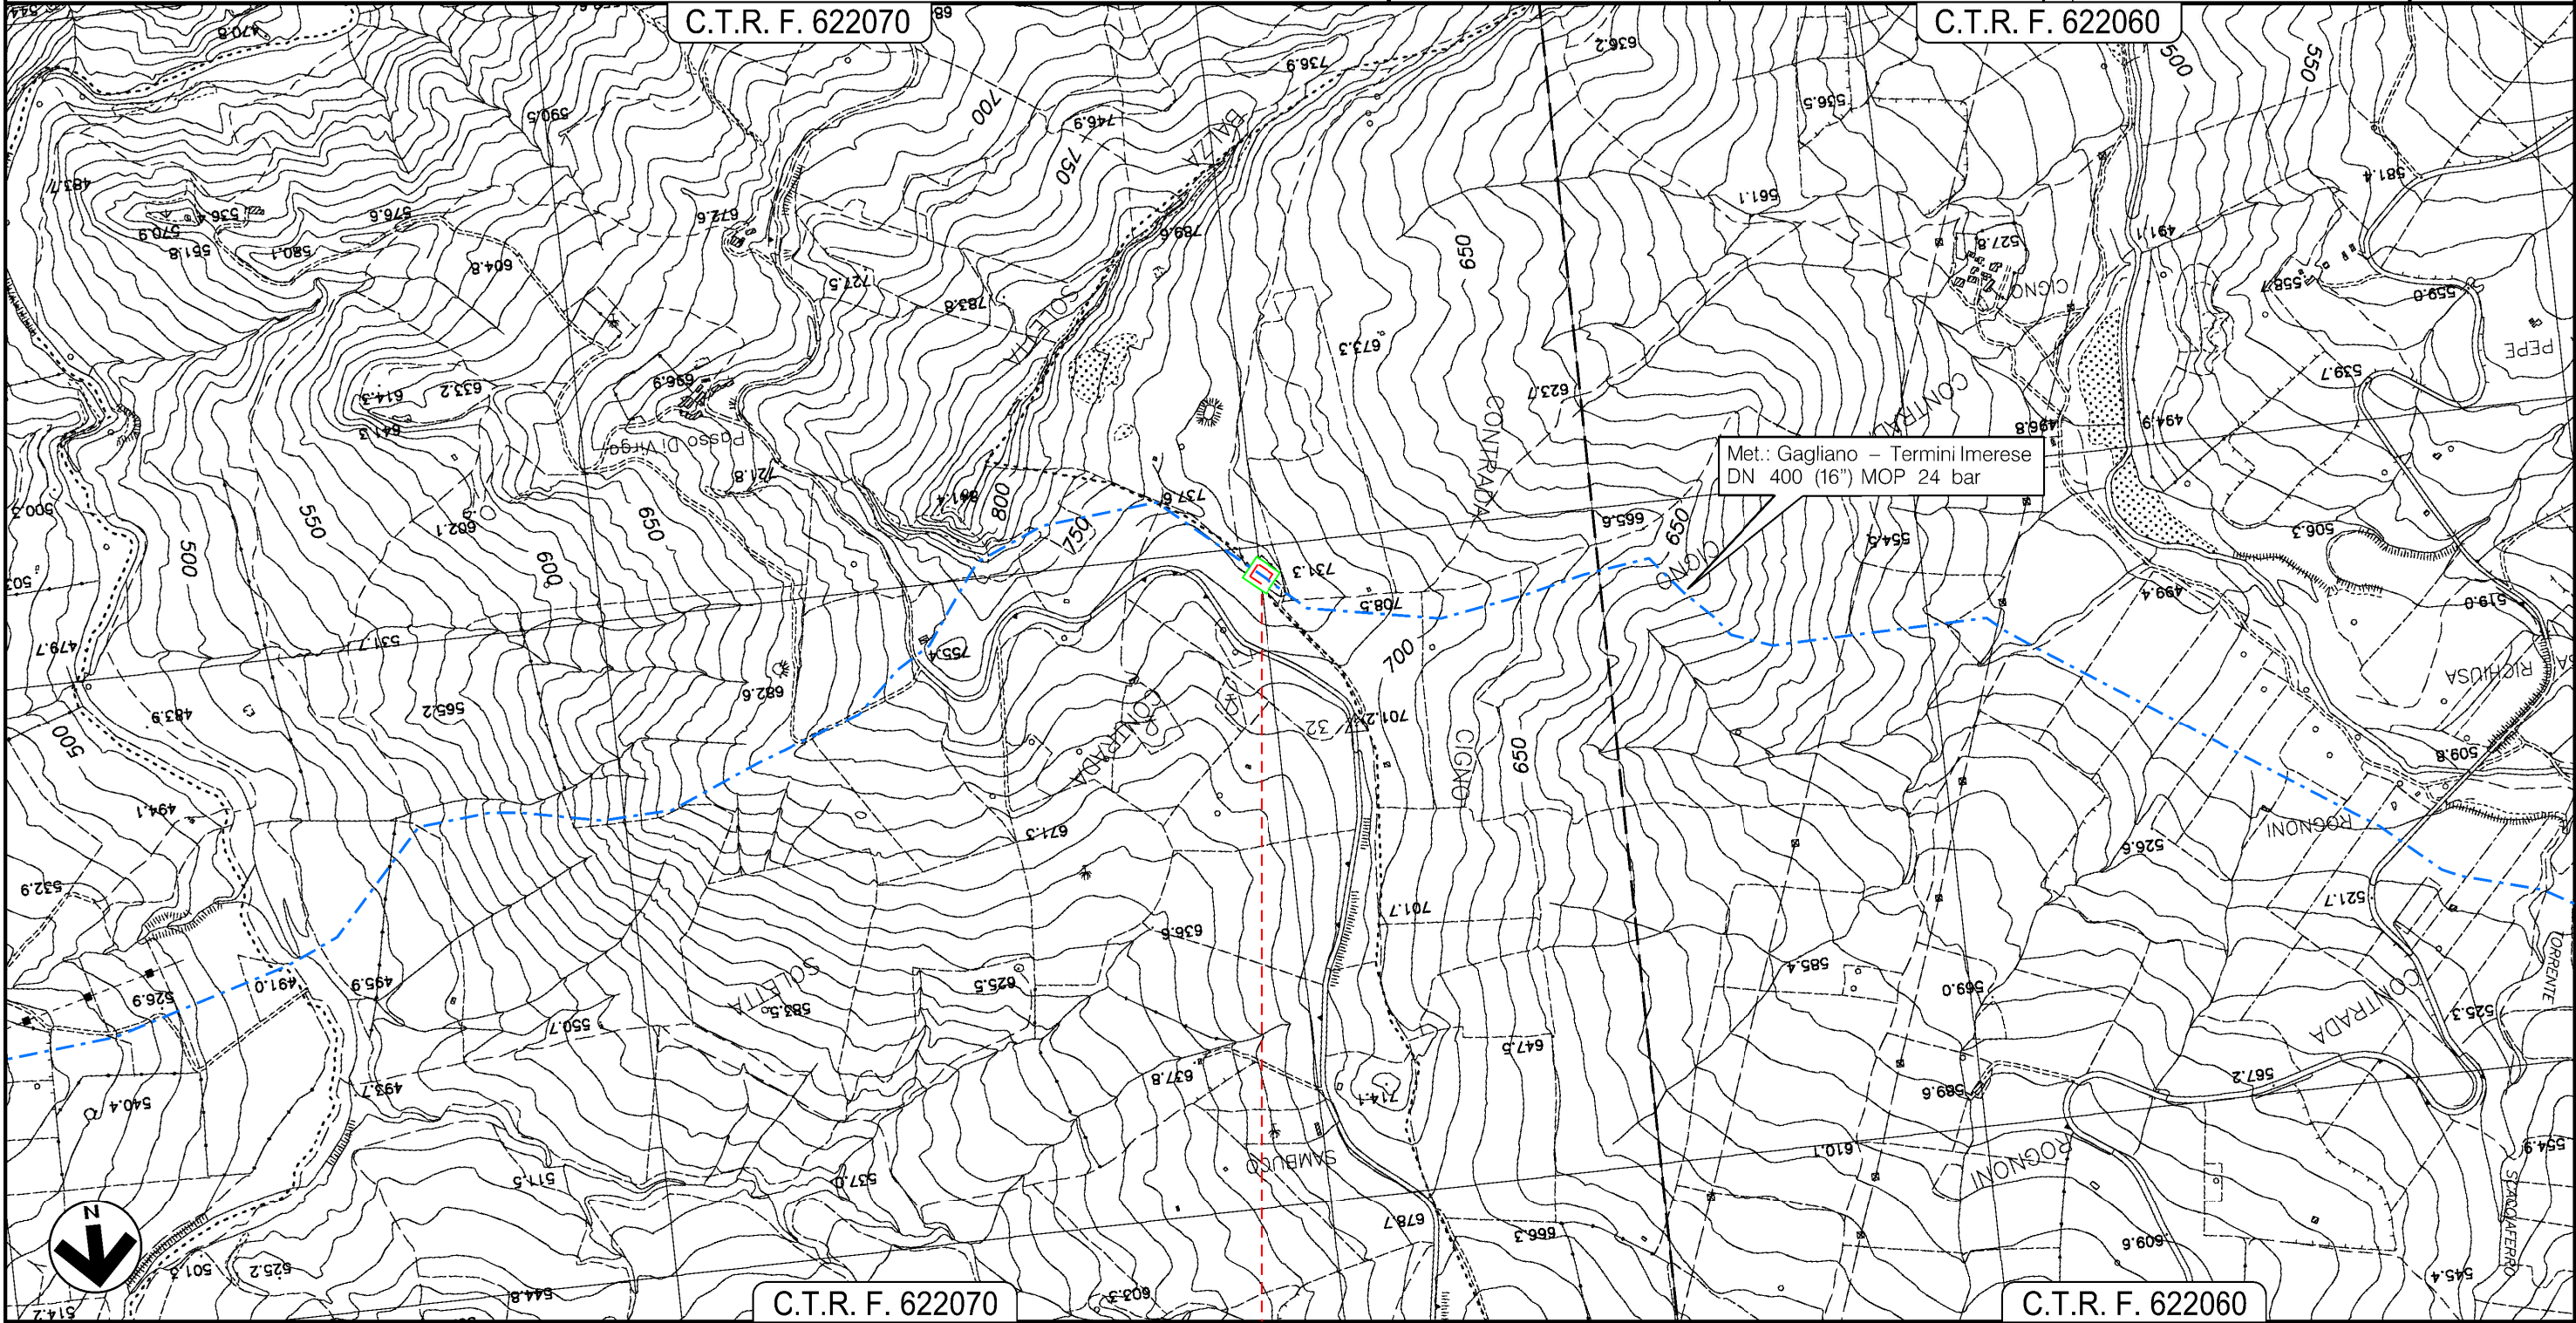

Il presente disegno e' di proprieta' aziendale - La Societa' tutelera' i propri diritti a termine di legge.

ALIMENA  
PALERMO

RIFACIMENTO  
IMPIANTO N.45670/8




PROGETTO MET. GAGLIANO – TERMINI IMERESE  
ED OPERE CONNESSE DP 75 bar – MOP 24 bar

MET. GAGLIANO – TERMINI IMERESE DN 300 (12"), MOP 24 bar  
E STACCO MET. ALL.TO COMUNE DI COLLESANO DN 150 (6"), MOP 24 bar  
PIANO DI MONITORAGGIO AMBIENTALE PUNTI DI MONITORAGGIO  
TRACCIATO CONDOTTA DA DISMETTERE

0	12/12/2017	EMISSIONE PER PERMESSI	D.CIMADORO	G.BRIA	V.FORLIVESI G.GIOVANNINI
INDICE	DATA	REVISIONI	ELABORATO	VERIFICATO	APPROVATO
			Dis. PG-AMB-980		
		Rif TPIDL: 073670C-703-DW-3252-191 TECHNIP ITALY DIREZIONE LAVORI S.p.A.	Comm. NR/16141		

Foglio  
**10**  
di 15  
Scala  
1:10000

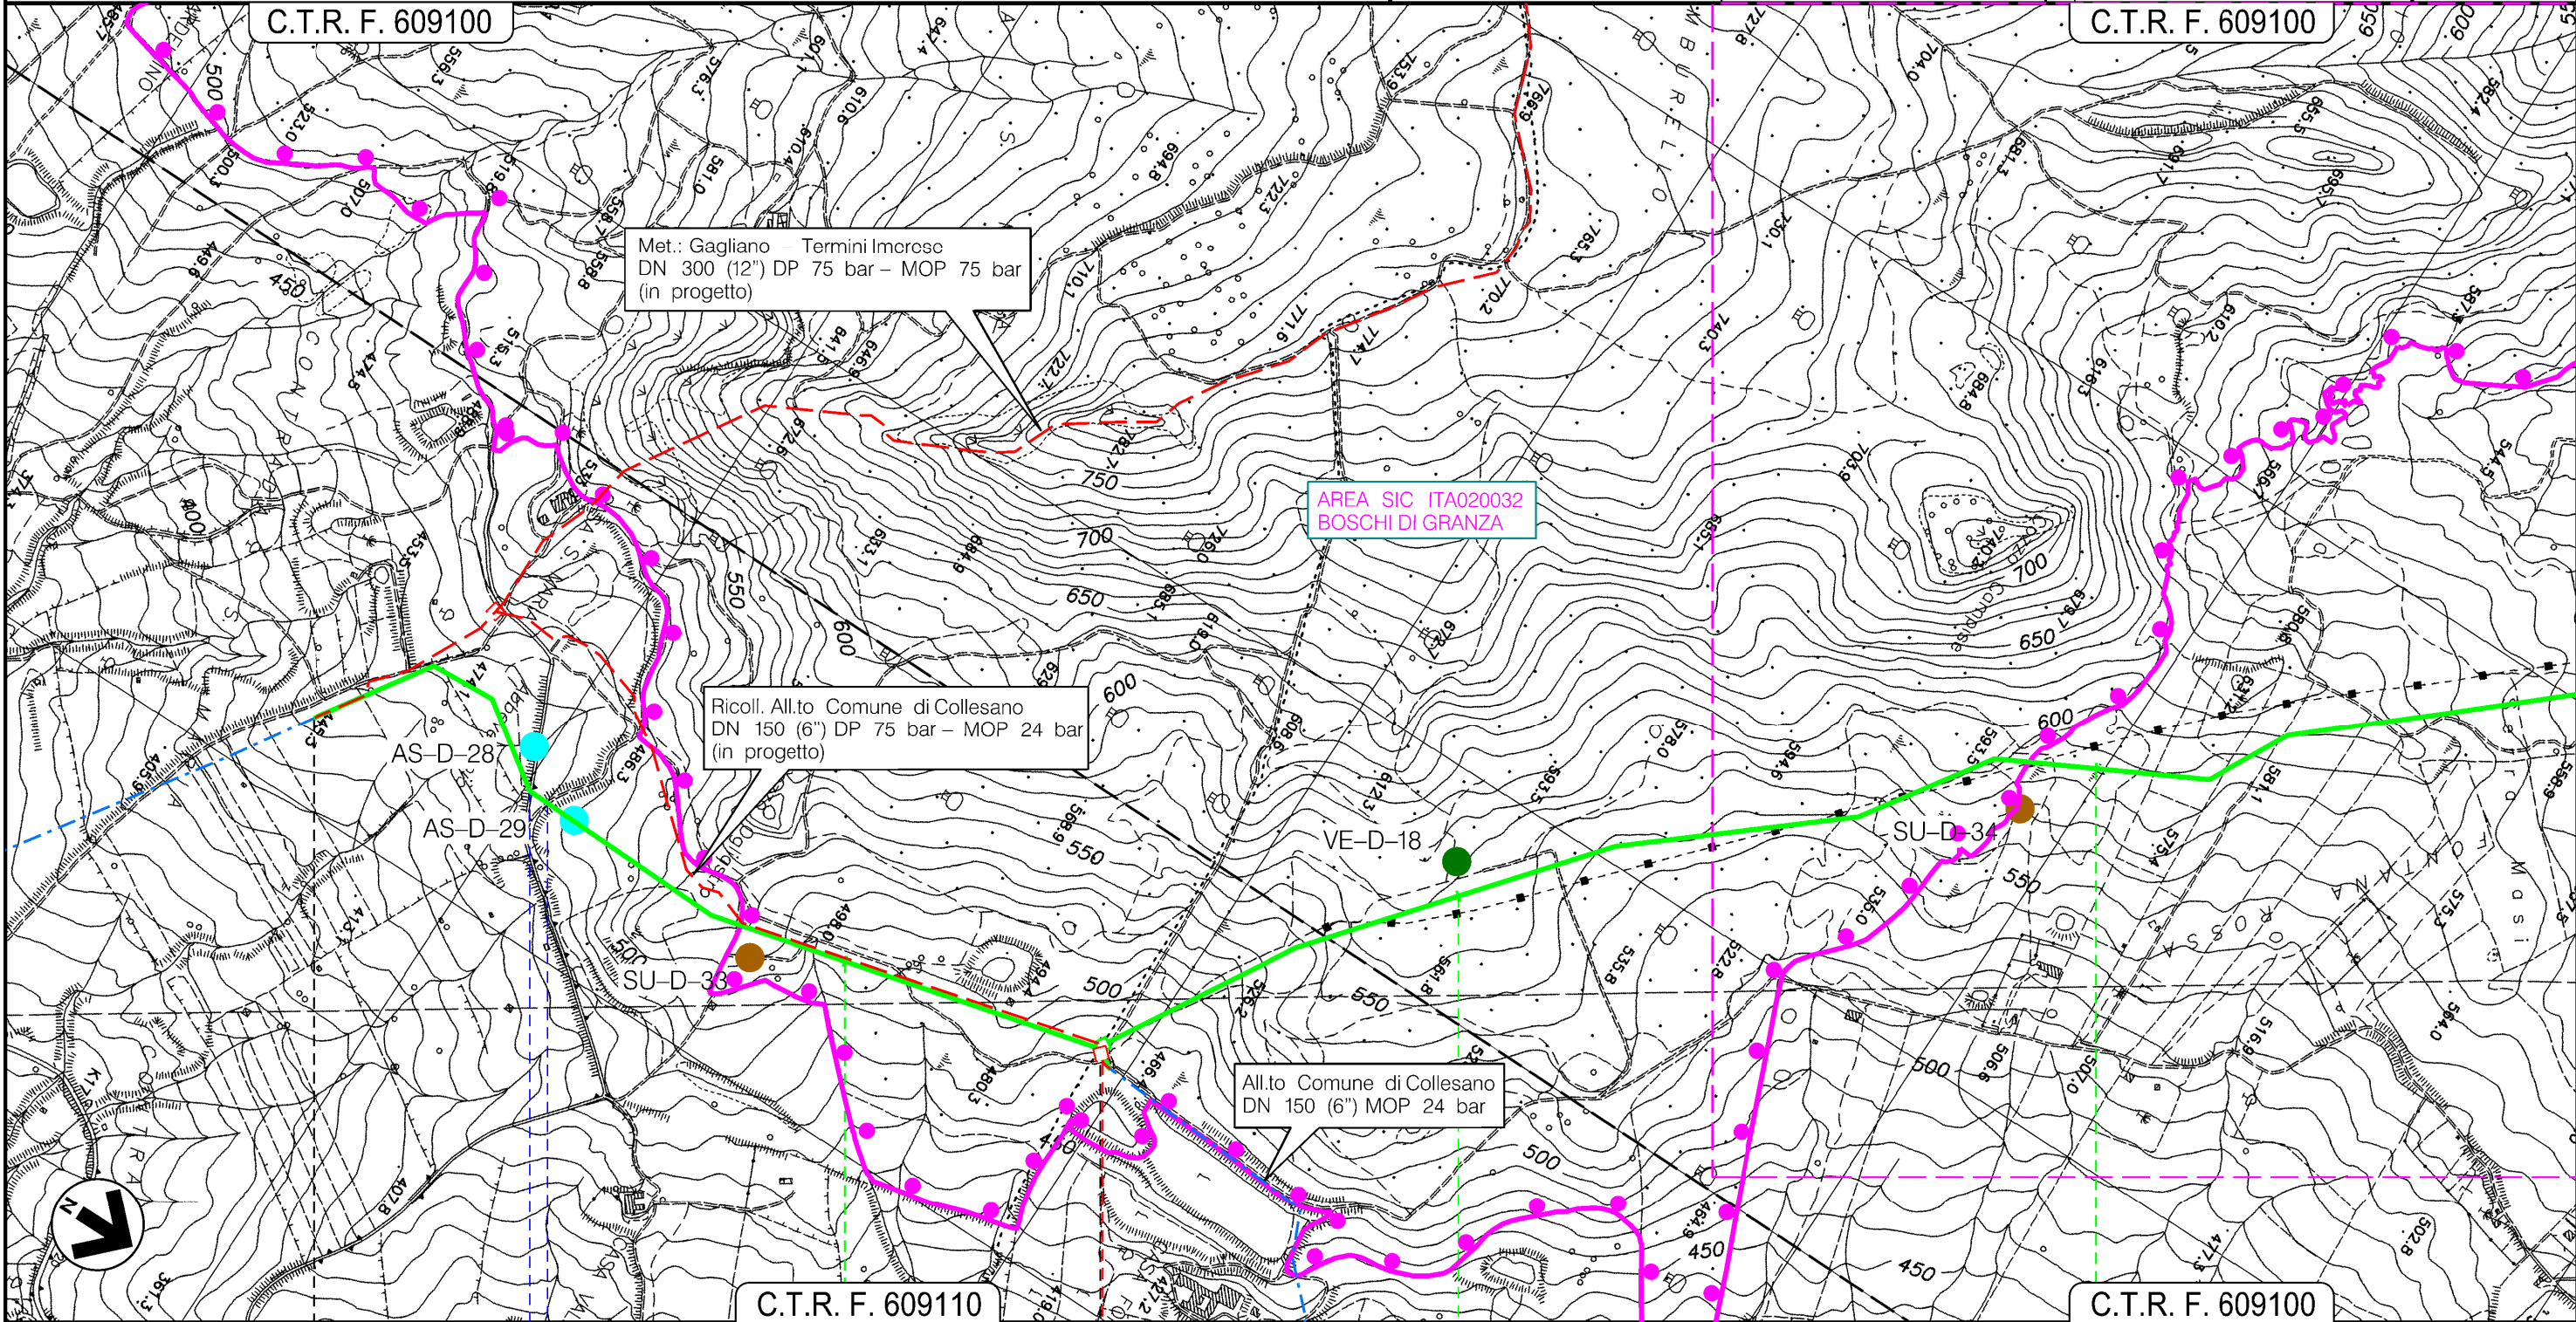

Il presente disegno e' di proprieta' aziendale - La Societa' tutelera' i propri diritti a termine di legge.

Fosso ● Fosso

IMPIANTO 45670/13.1  
DA DISMETTERE




PROGETTO MET. GAGLIANO – TERMINI IMERESE  
ED OPERE CONNESSE DP 75 bar – MOP 24 bar

MET. GAGLIANO – TERMINI IMERESE DN 300 (12"), MOP 24 bar  
E STACCO ALL.TO COMUNE DI CERDA DN 100 (4"), MOP 24 bar  
PIANO DI MONITORAGGIO AMBIENTALE PUNTI DI MONITORAGGIO  
TRACCIATO CONDOTTA DA DISMETTERE

0	12/12/2017	EMISSIONE PER PERMESSI	D.CIMADORO	G.BRIA	V.FORLIVESI G.GIOVANNINI
INDICE	DATA	REVISIONI	ELABORATO	VERIFICATO	APPROVATO
		PROGETTISTA 	Dis. PG-AMB-980		
		Rif TPIDL: 073670C-703-DW-3252-191 TECHNIP ITALY DIREZIONE LAVORI S.p.A.	Comm. NR/16141		

Foglio  
**11**  
di 15  
Scala  
1:10000

C.T.R. F. 609100

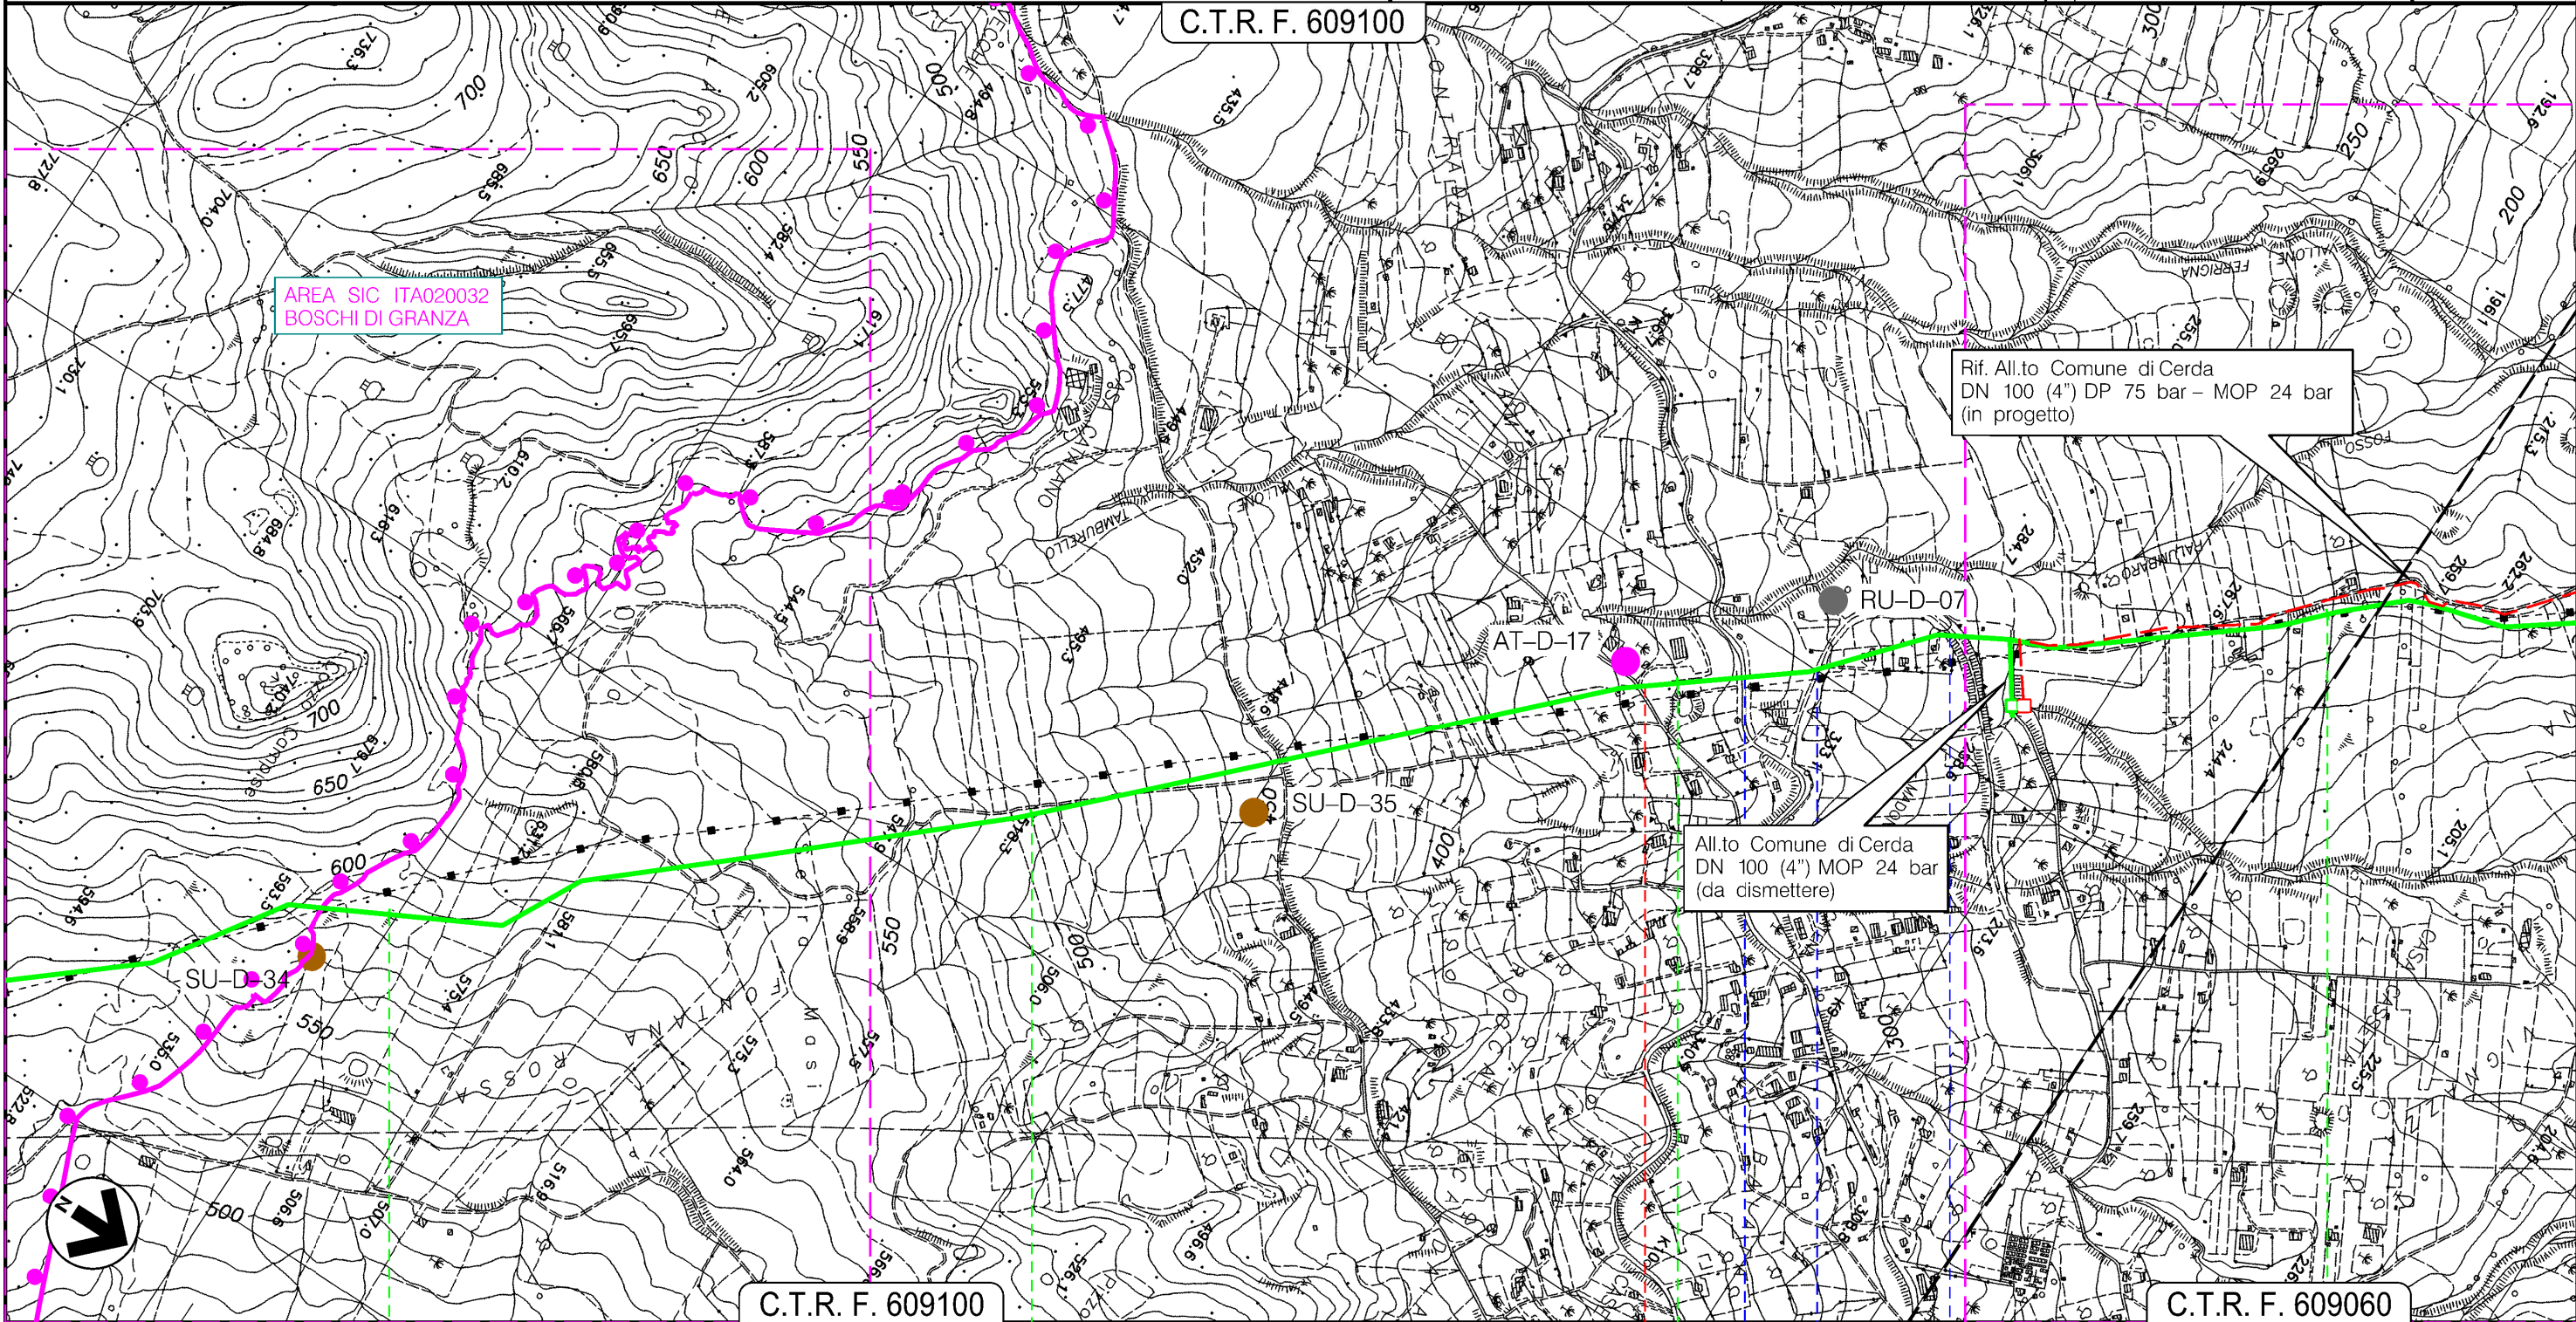

AREA SIC ITA020032  
BOSCHI DI GRANZA

Rif. All.to Comune di Cerda  
DN 100 (4") DP 75 bar – MOP 24 bar  
(in progetto)

All.to Comune di Cerda  
DN 100 (4") MOP 24 bar  
(da dismettere)

C.T.R. F. 609100

C.T.R. F. 609060

CERDA  
PALERMO



S.P. N.7 —●— Nuova Circonvallazione —●— Nuova Circonvallazione


Il presente disegno e' di proprieta' aziendale - La Societa' tutelera' i propri diritti a termine di legge.



PROGETTO MET. GAGLIANO – TERMINI IMERESE  
ED OPERE CONNESSE DP 75 bar – MOP 24 bar

MET. GAGLIANO – TERMINI IMERESE DN 300 (12"), MOP 24 bar  
E STACCO ALL.TO COMUNE DI CERDA DN 100 (4"), MOP 24 bar  
PIANO DI MONITORAGGIO AMBIENTALE PUNTI DI MONITORAGGIO  
TRACCIATO CONDOTTA DA DISMETTERE

0	12/12/2017	EMISSIONE PER PERMESSI	D.CIMADORO	G.BRIA	V.FORLIVESI G.GIOVANNINI
INDICE	DATA	REVISIONI	ELABORATO	VERIFICATO	APPROVATO
		PROGETTISTA 	Dis. PG-AMB-980		Foglio 12 di 15
		Rif TPIDL 073670C-703-DW-3252-191 TECHNIP ITALY DIREZIONE LAVORI S.p.A.	Comm. NR/16141		Scala 1:10000

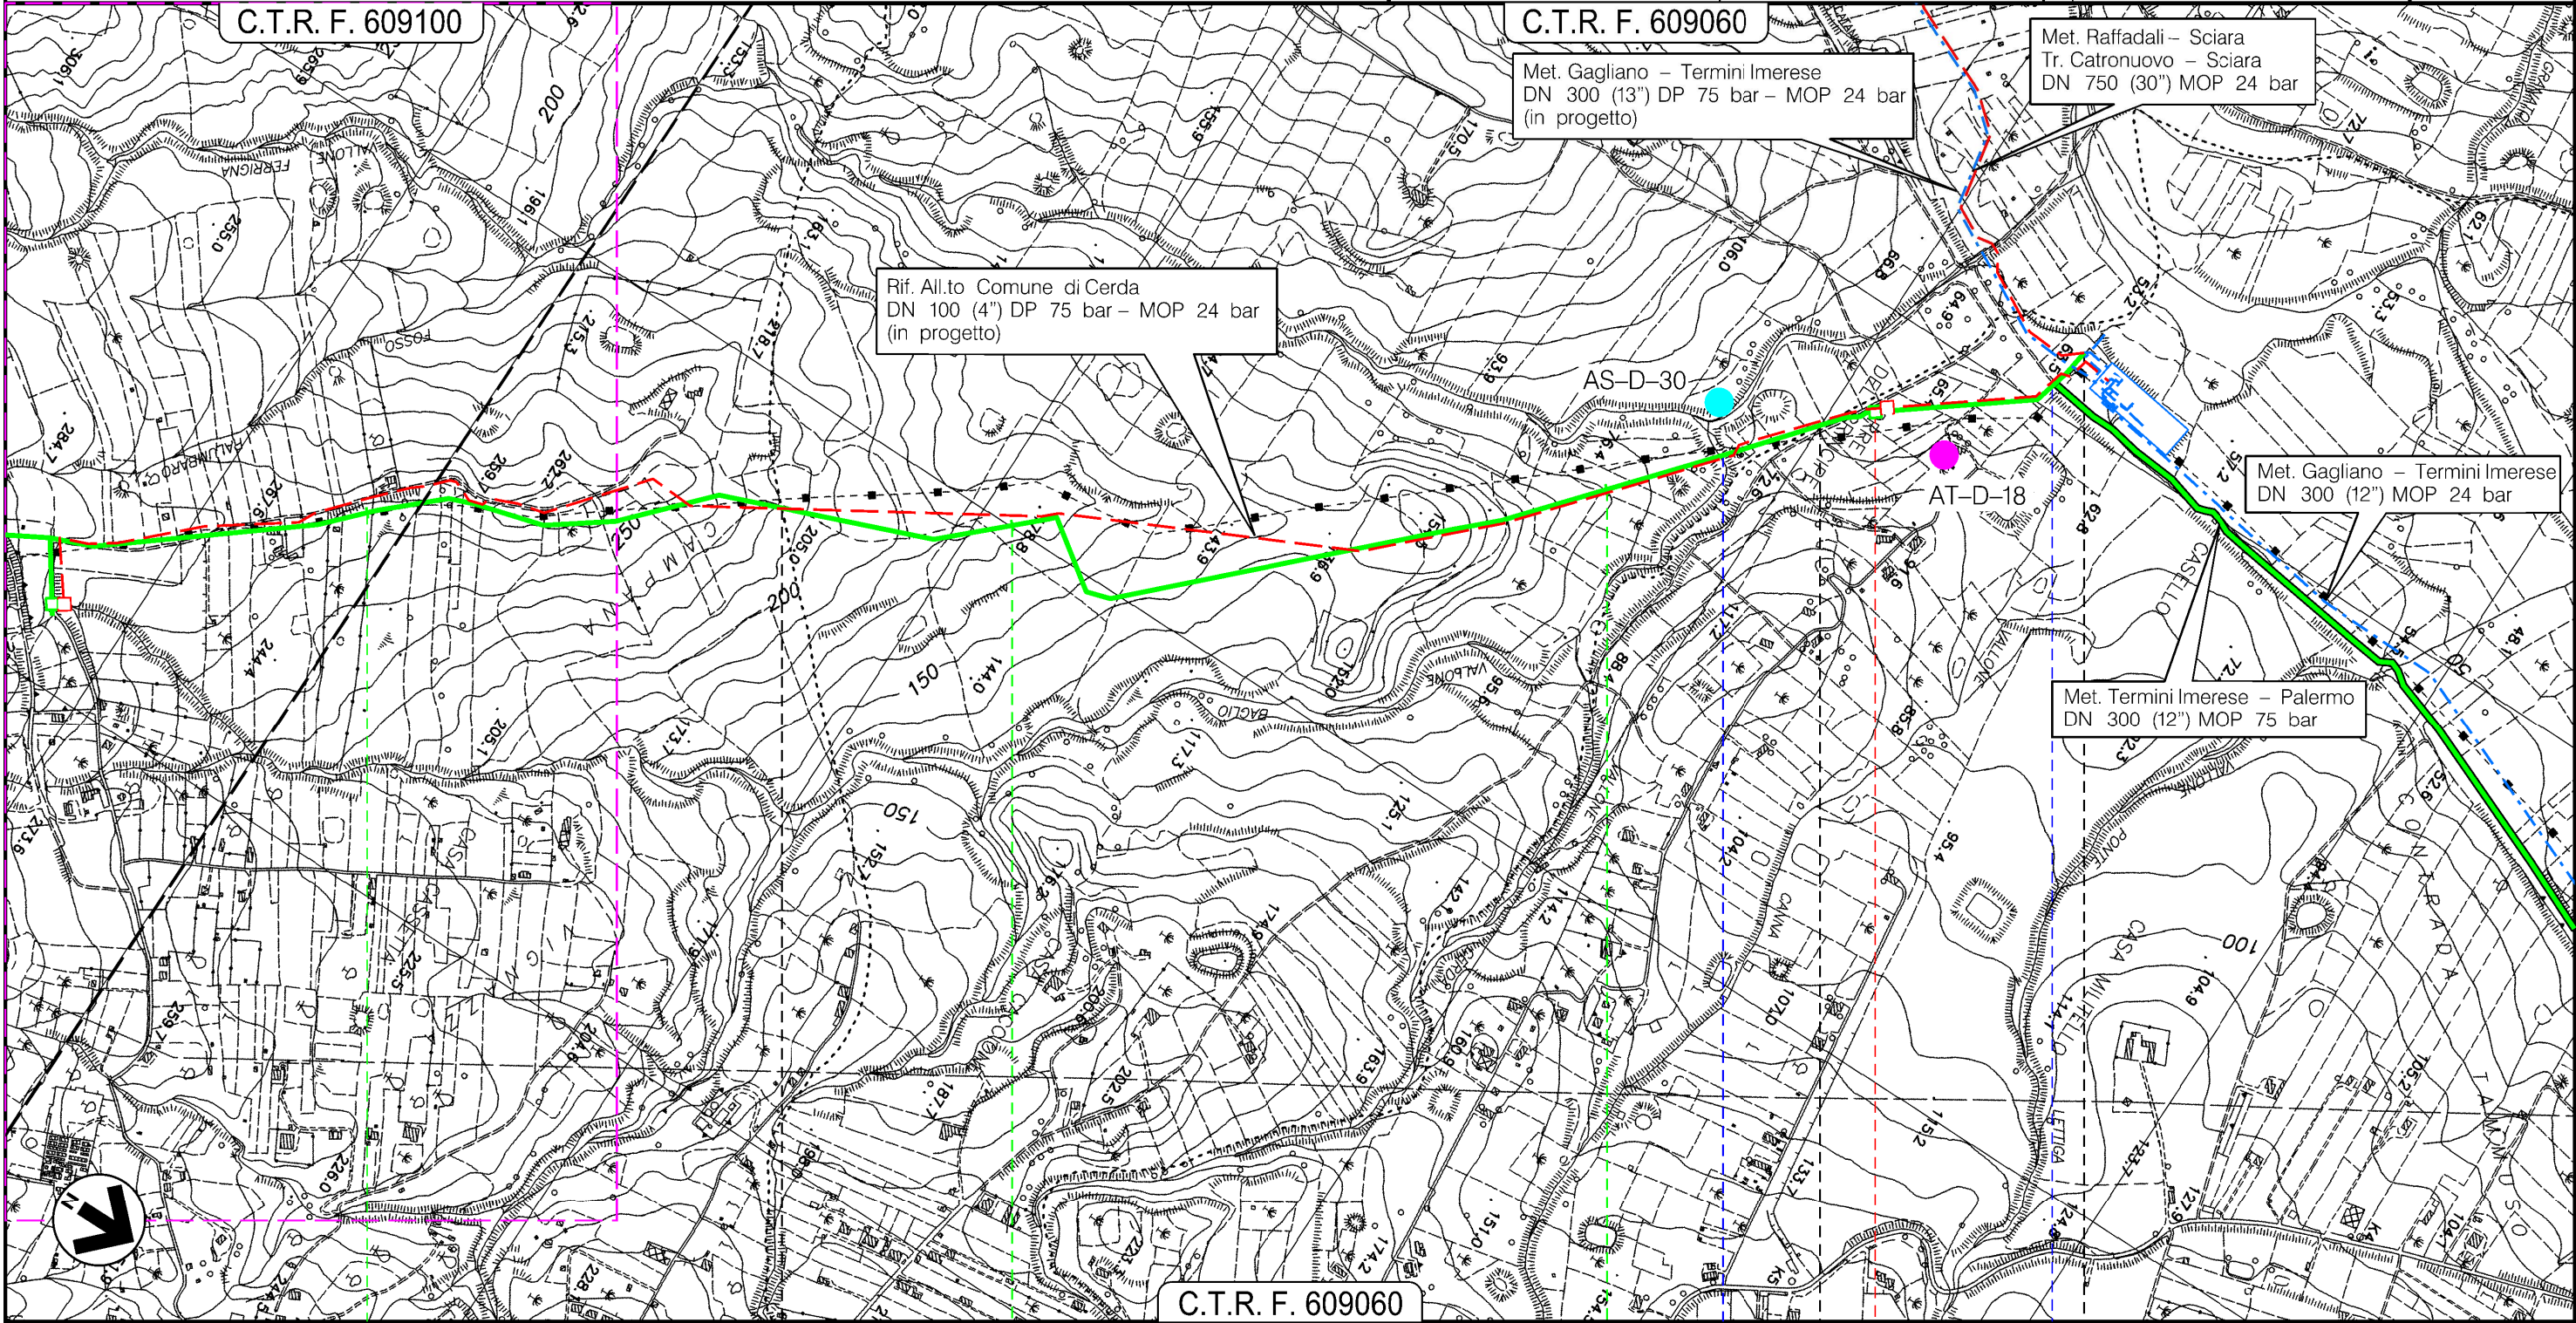

Il presente disegno e' di proprieta' aziendale - La Societa' tutelera' i propri diritti a termine di legge.

6 CERDA 7 PALERMO 8 SCIARA 8+775 TERMINI IMERESE

PI.L. 45670/15  
DA DISMETTERE

Vallone Baglio ● Ferrovie F.S. ●




PROGETTO MET. GAGLIANO – TERMINI IMERESE  
ED OPERE CONNESSE DP 75 bar – MOP 24 bar

TRATTO DI ALL.TO COMUNE DI COLLESANO DN 150 (6") MOP 24 bar  
STACCO DA MET. GAGLIANO – TERMINI IMERESE DN 300 (12"), MOP 24 bar  
PIANO DI MONITORAGGIO AMBIENTALE PUNTI DI MONITORAGGIO  
TRACCIATO CONDOTTA DA DISMETTERE

0	12/12/2017	EMISSIONE PER PERMESSI	D.CIMADORO	G.BRIA	V.FORLIVESI G.GIOVANNINI
INDICE	DATA	REVISIONI	ELABORATO	VERIFICATO	APPROVATO
		PROGETTISTA 	Dis. PG-AMB-980		
		Rif TPIDL: 073670C-703-DW-3252-191 TECHNIP ITALY DIREZIONE LAVORI S.p.A.	Comm. NR/16141		

Foglio  
**13**  
di 15  
Scala  
1:10000

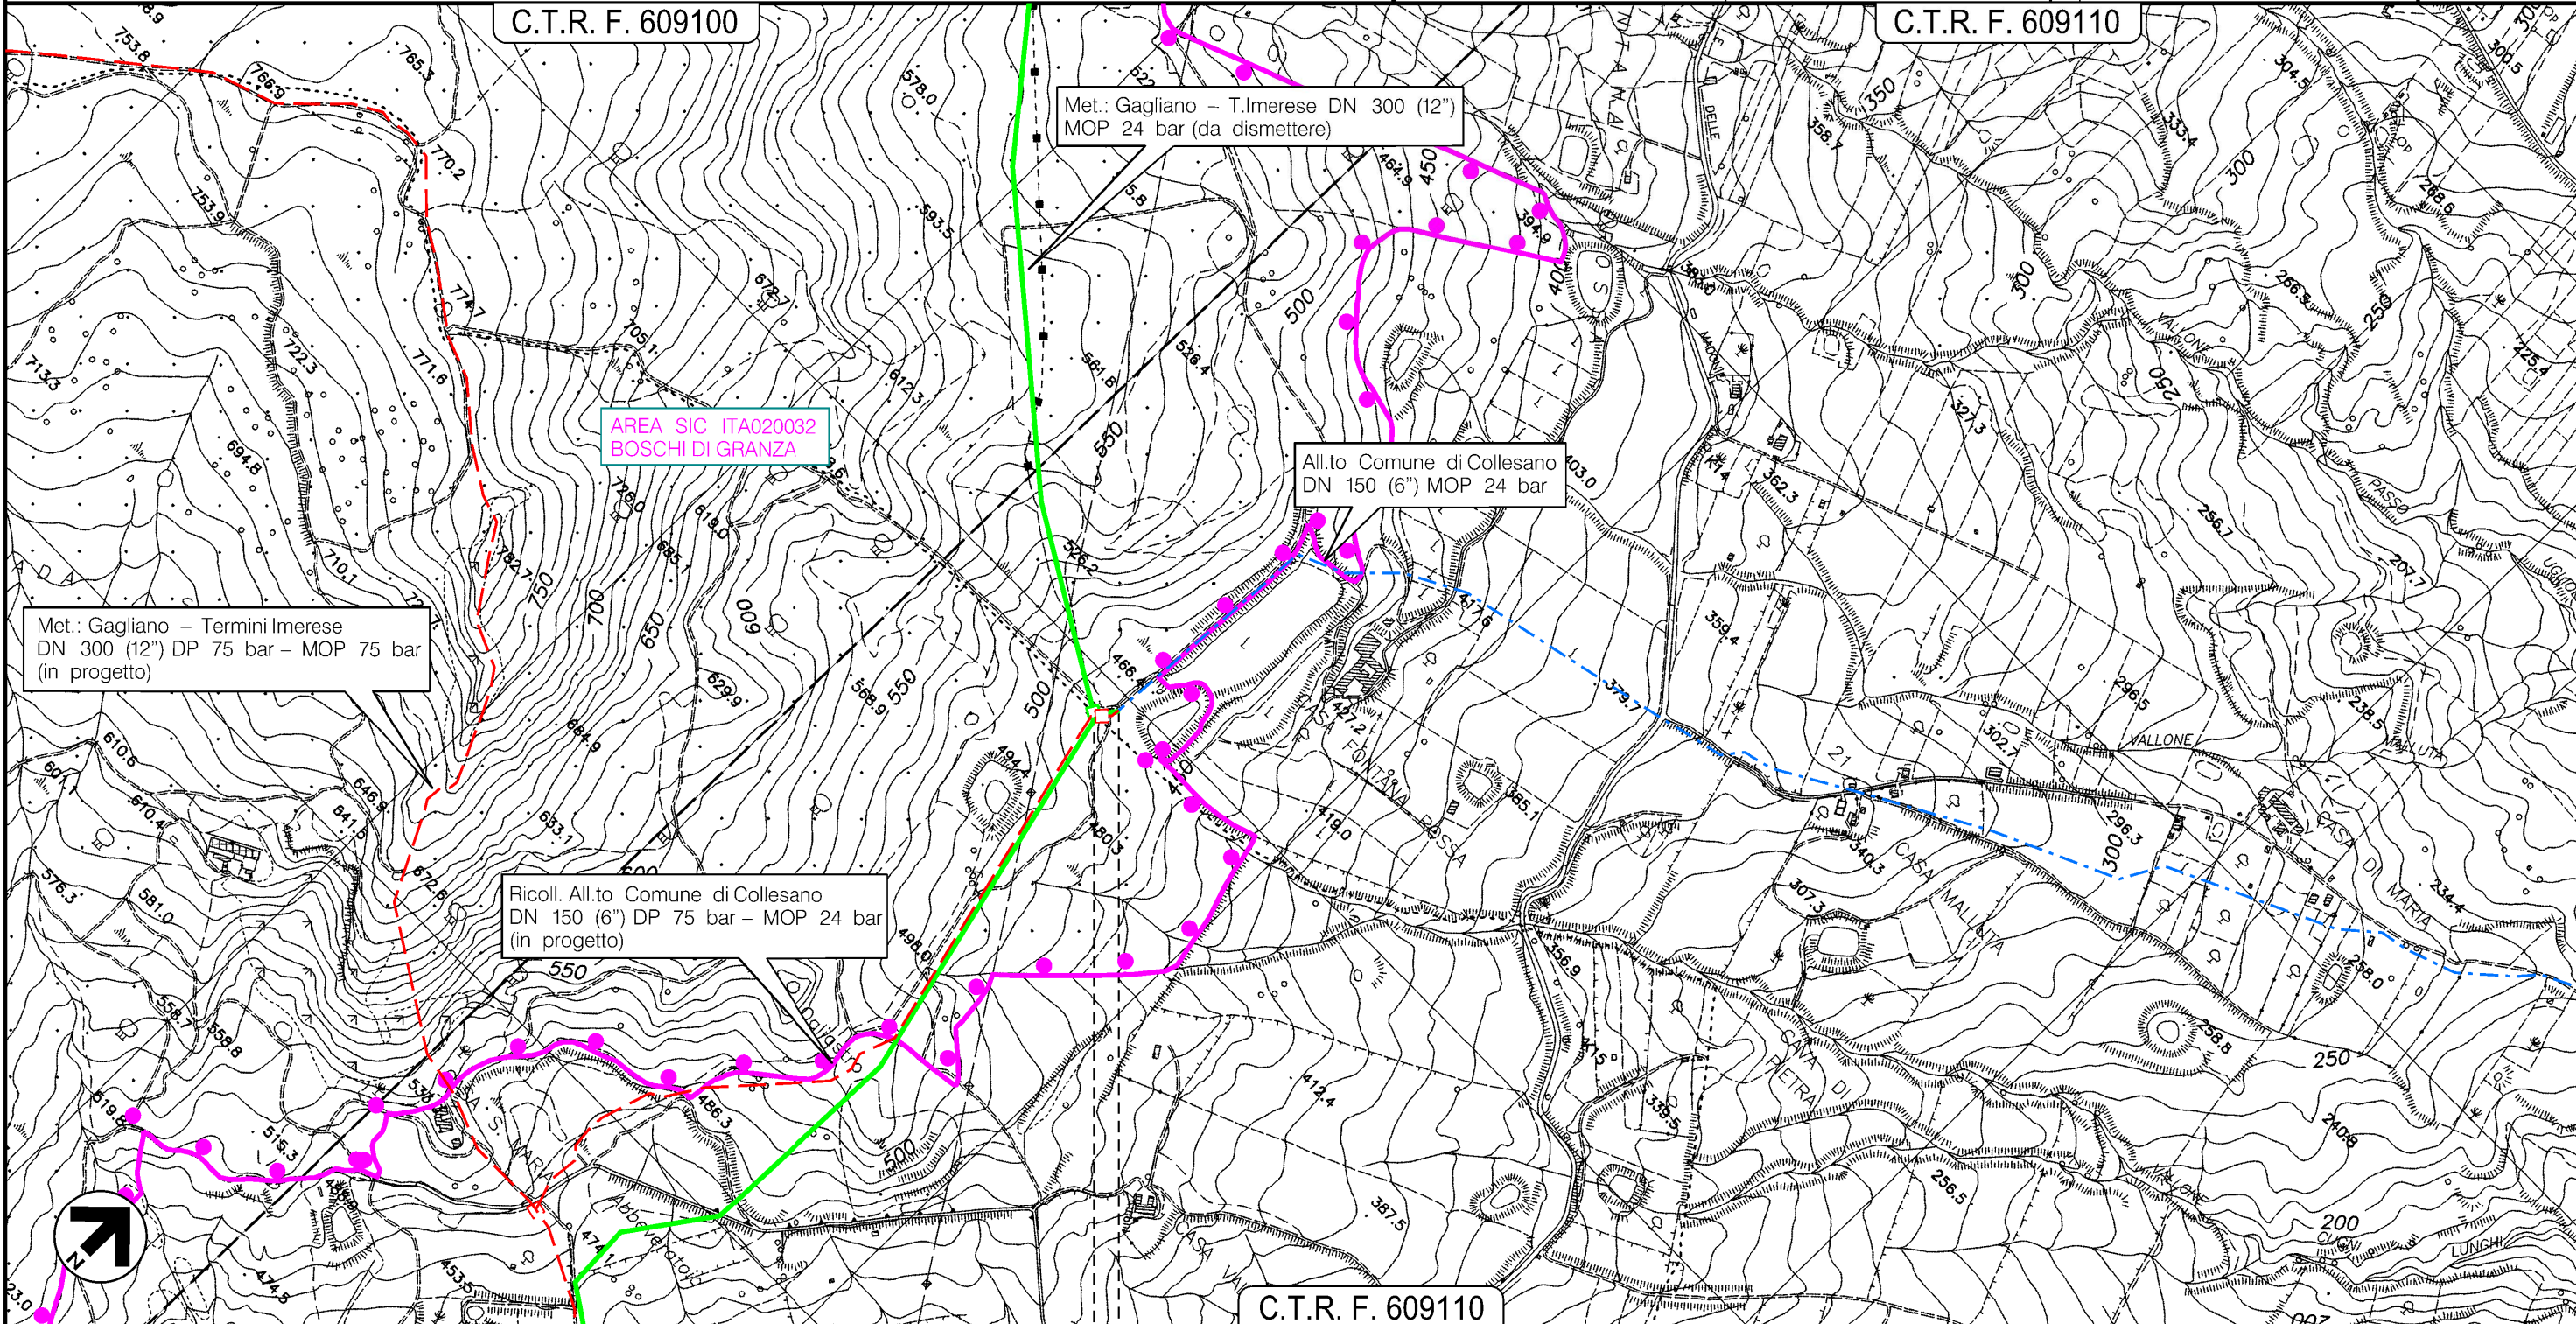

- 0 0 +040
- — SCLAFANI BAGNI
  - — PALERMO



Il presente disegno e' di proprieta' aziendale - La Societa' tutelera' i propri diritti a termine di legge.



PROGETTO MET. GAGLIANO – TERMINI IMERESE  
ED OPERE CONNESSE DP 75 bar – MOP 24 bar

ALL.TO COMUNE DI CERDA DN 100 (4"), MOP 24 bar  
STACCO DA MET. GAGLIANO – TERMINI IMERESE DN 300 (12"), MOP 24 bar  
PIANO DI MONITORAGGIO AMBIENTALE PUNTI DI MONITORAGGIO  
TRACCIATO CONDOTTA DA DISMETTERE

0	12/12/2017	EMISSIONE PER PERMESSI	D.CIMADORO	G.BRIA	V.FORLIVESI G.GIOVANNINI
INDICE	DATA	REVISIONI	ELABORATO	VERIFICATO	APPROVATO
		PROGETTISTA 	Dis. PG-AMB-980		Foglio 14 di 15
		Rif TPIDL 073670C-703-DW-3252-191 TECHNIP ITALY DIREZIONE LAVORI S.p.A.	Comm. NR/16141		Scala 1:10000

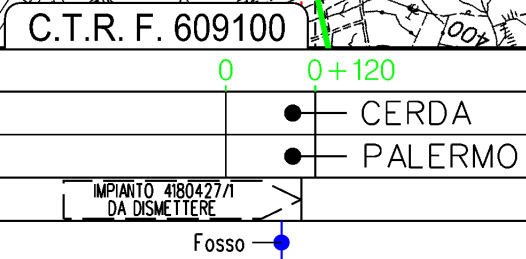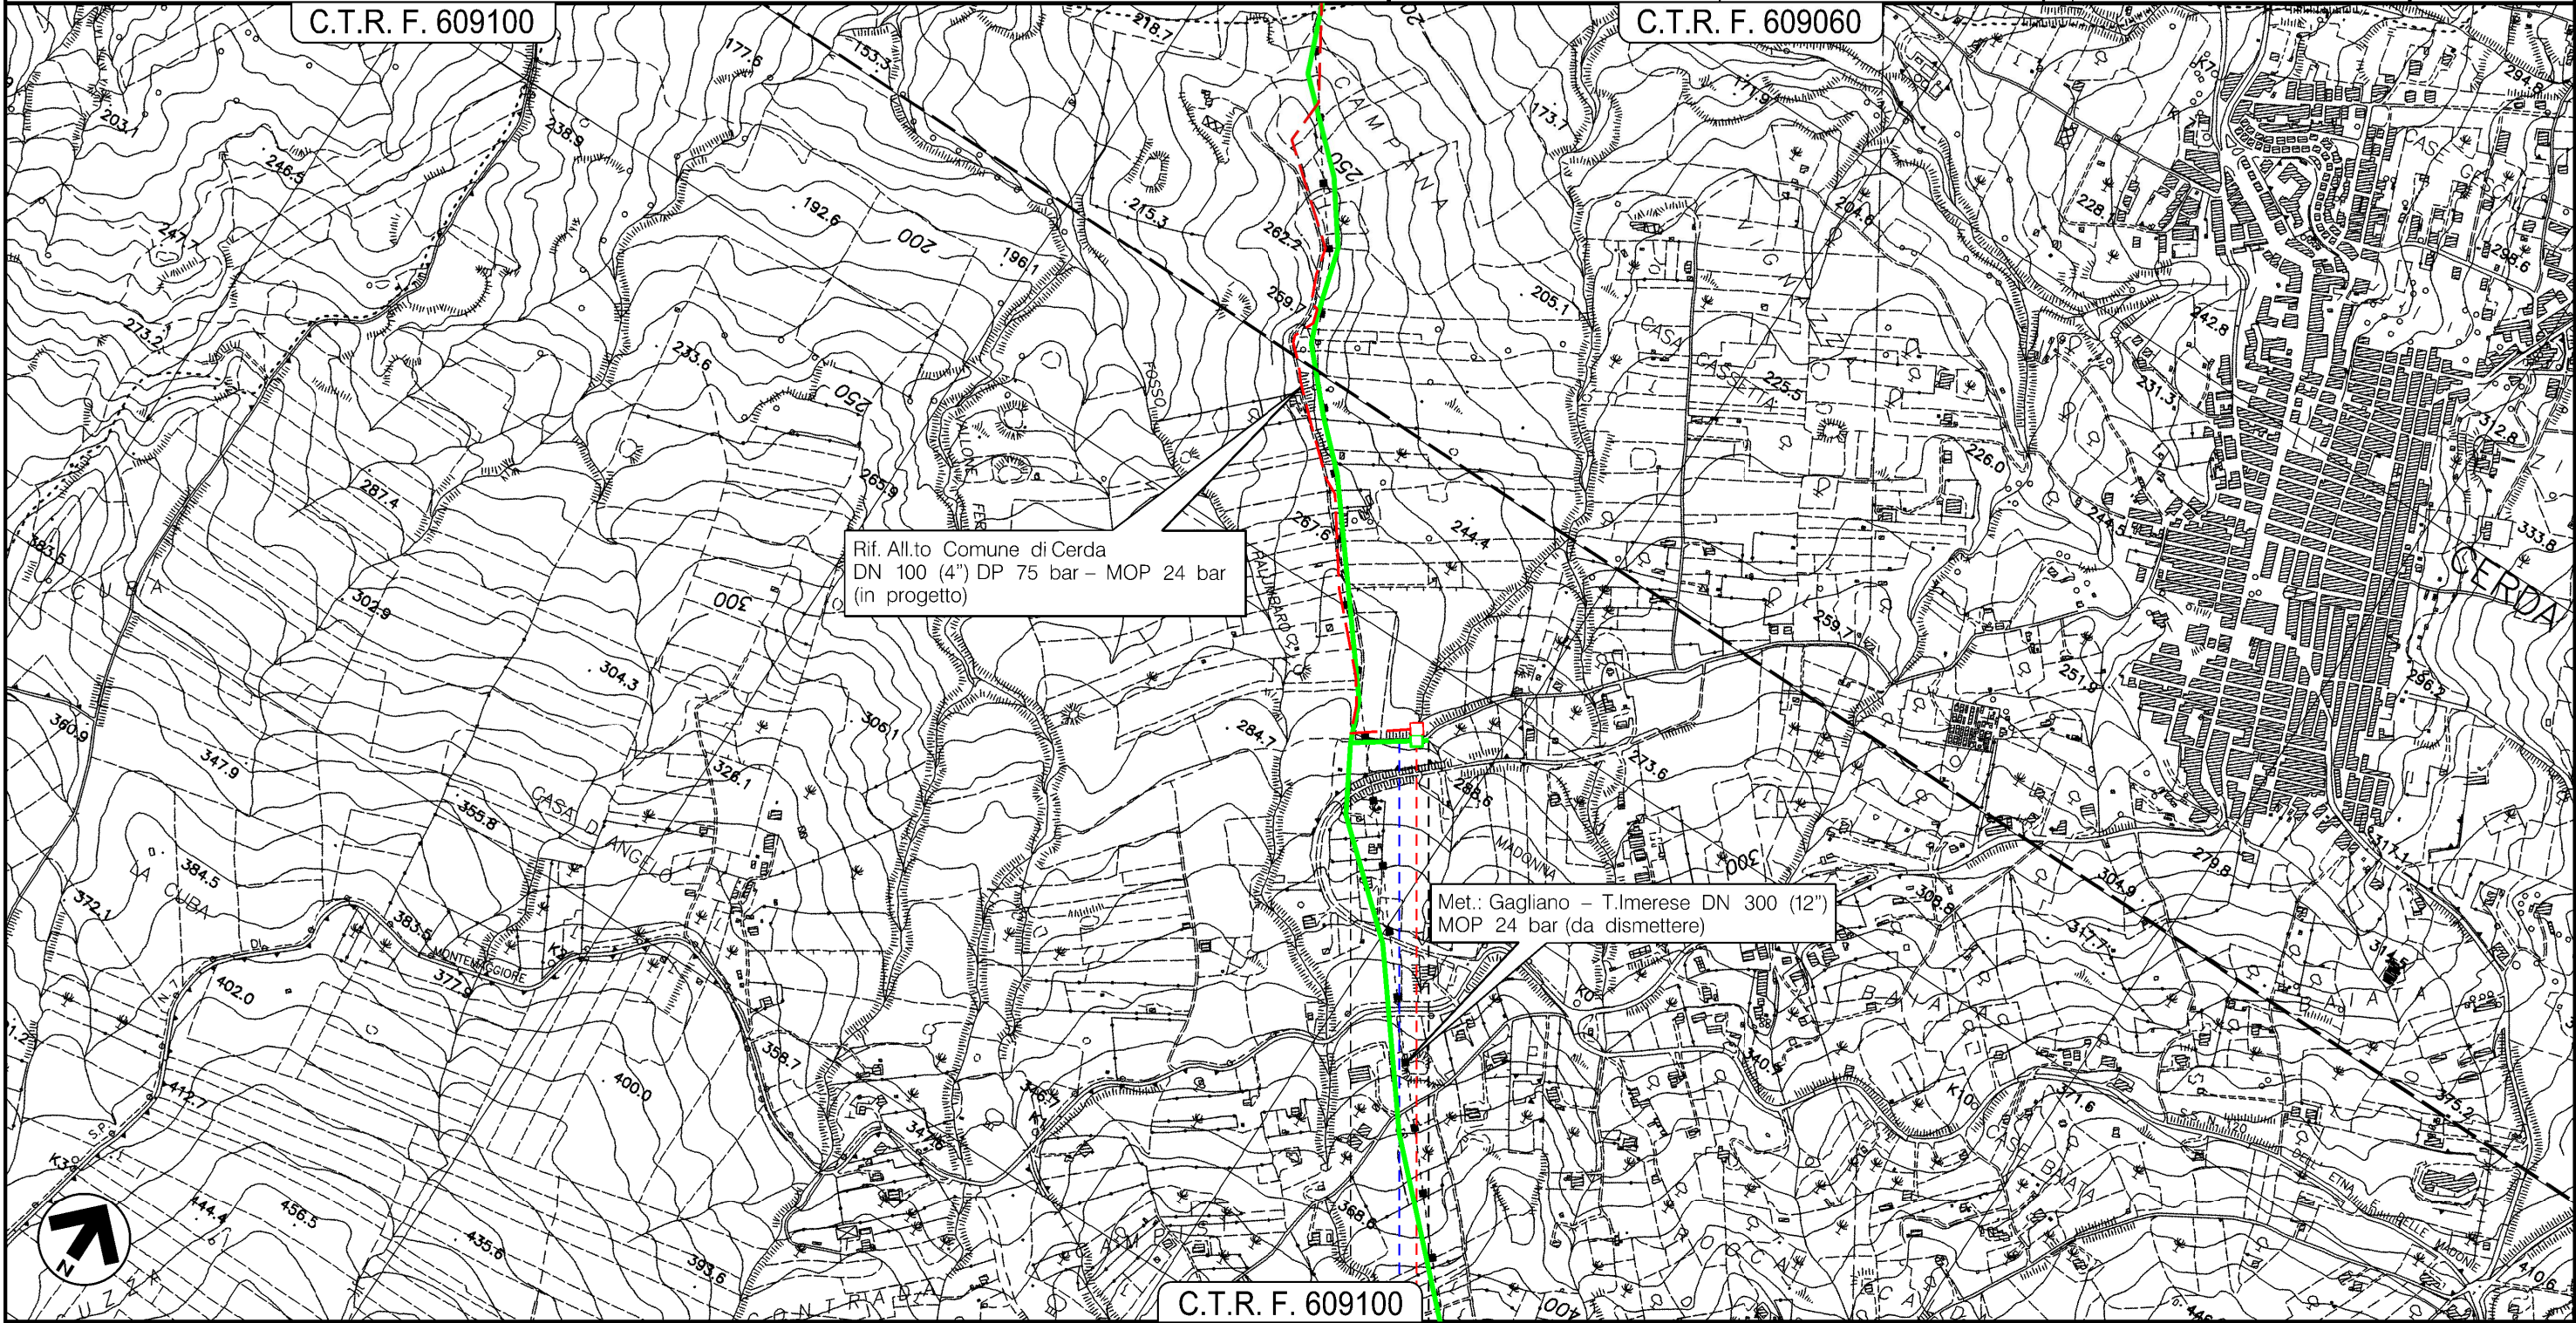

Il presente disegno e' di proprieta' aziendale - La Societa' tutelera' i propri diritti a termine di legge.



0	12/12/2017	EMISSIONE PER PERMESSI	D.CIMADORO	G.BRIA	V.FORLIVESI G.GIOVANNINI
INDICE	DATA	R E V I S I O N I	ELABORATO	VERIFICATO	APPROVATO
SNAM RETE GAS		PROGETTISTA TechnipFMC		Dis. PG-AMB-980	
		Rif TPIDL: 073670C-703-DW-3252-191 TECHNIP ITALY DIREZIONE LAVORI S.p.A.		Comm. NR/16141	

REGIONE SICILIA

PIANO DI MONITORAGGIO AMBIENTALE PUNTI DI MONITORAGGIO  
TRACCIATO CONDOTTA DA DISMETTERE

LEGENDA

SIMBOLOGIA CARTOGRAFICA

- |  |  |  |   |
|--|--|--|---|
|  | Metanodotti da porre fuori esercizio (da rimuovere e/o intasare) |  | Altre condotte di terzi                                 |
|  | Metanodotti in esercizio   |  | Impianti di linea in progetto                           |
|  | Metanodotto in progetto  |  | Impianti di linea su rete in esercizio                  |
|  | Limite sovrapposizione fogli                                     |  | Impianti di linea da porre fuori esercizio e recuperare |

SIMBOLOGIA MECCANICA

- Punto di intercettazione di linea (P.I.L.)
- Punto di intercettazione di derivazione importante (P.I.D.I.)
- Punto di intercettazione di derivazione semplice con stacco da P.I.L. (P.I.D.S.)
- Punto di intercettazione e derivazione semplice con stacco da Linea (P.I.D.S.)
- Punto di intercettazione con discaggio di allacciamento (P.I.D.A.)
- Punto predisposto per il discaggio di allacciamento (P.P.D.A.)
- Punto di sezionamento elettrico terminale (P.S.E.T.)
- Stazione predisposta per lancio e ricevimento PIG
- Impianto di riduzione/regolazione della pressione

LEGENDA PUNTI DI MONITORAGGIO

- AS – Punti di Monitoraggio Acque Superficiali
- PZ – Punti di Monitoraggio Acque Sotterranee
- SU – Punti di Monitoraggio Suolo e Sottosuolo
- VE – Punti di Monitoraggio Flora, fauna & Ecosistemi
- RU – Punti di Monitoraggio Rumore e Vibrazioni
- AT – Punti di Monitoraggio Atmosfera e Polveri
- S.I.C.

RIFERIMENTI  
Ministero dell'Ambiente e della Tutela del Territorio e del Mare (MATM), 2014, Sito web [www.minambiente.it](http://www.minambiente.it)  
Geoportale Nazionale, 2014, <http://www.pcn.minambiente.it/GN/>

Progressiva chilometrica	N.	
Comuni		
Province		
Impianti		TIPO - N. - PROGR. km
Attraversamenti		TIPO - N. - ESISTENTE
		TIPOLOGIA ATTRAVERSATA (SS n. **, corso d'acqua, ferrovia, ecc.)

Il presente disegno è di proprietà aziendale - La Società tutelera i propri diritti a termine di legge.