


Il presente disegno e' di proprieta' aziendale - La Societa' tutelera' i propri diritti a termine di legge.

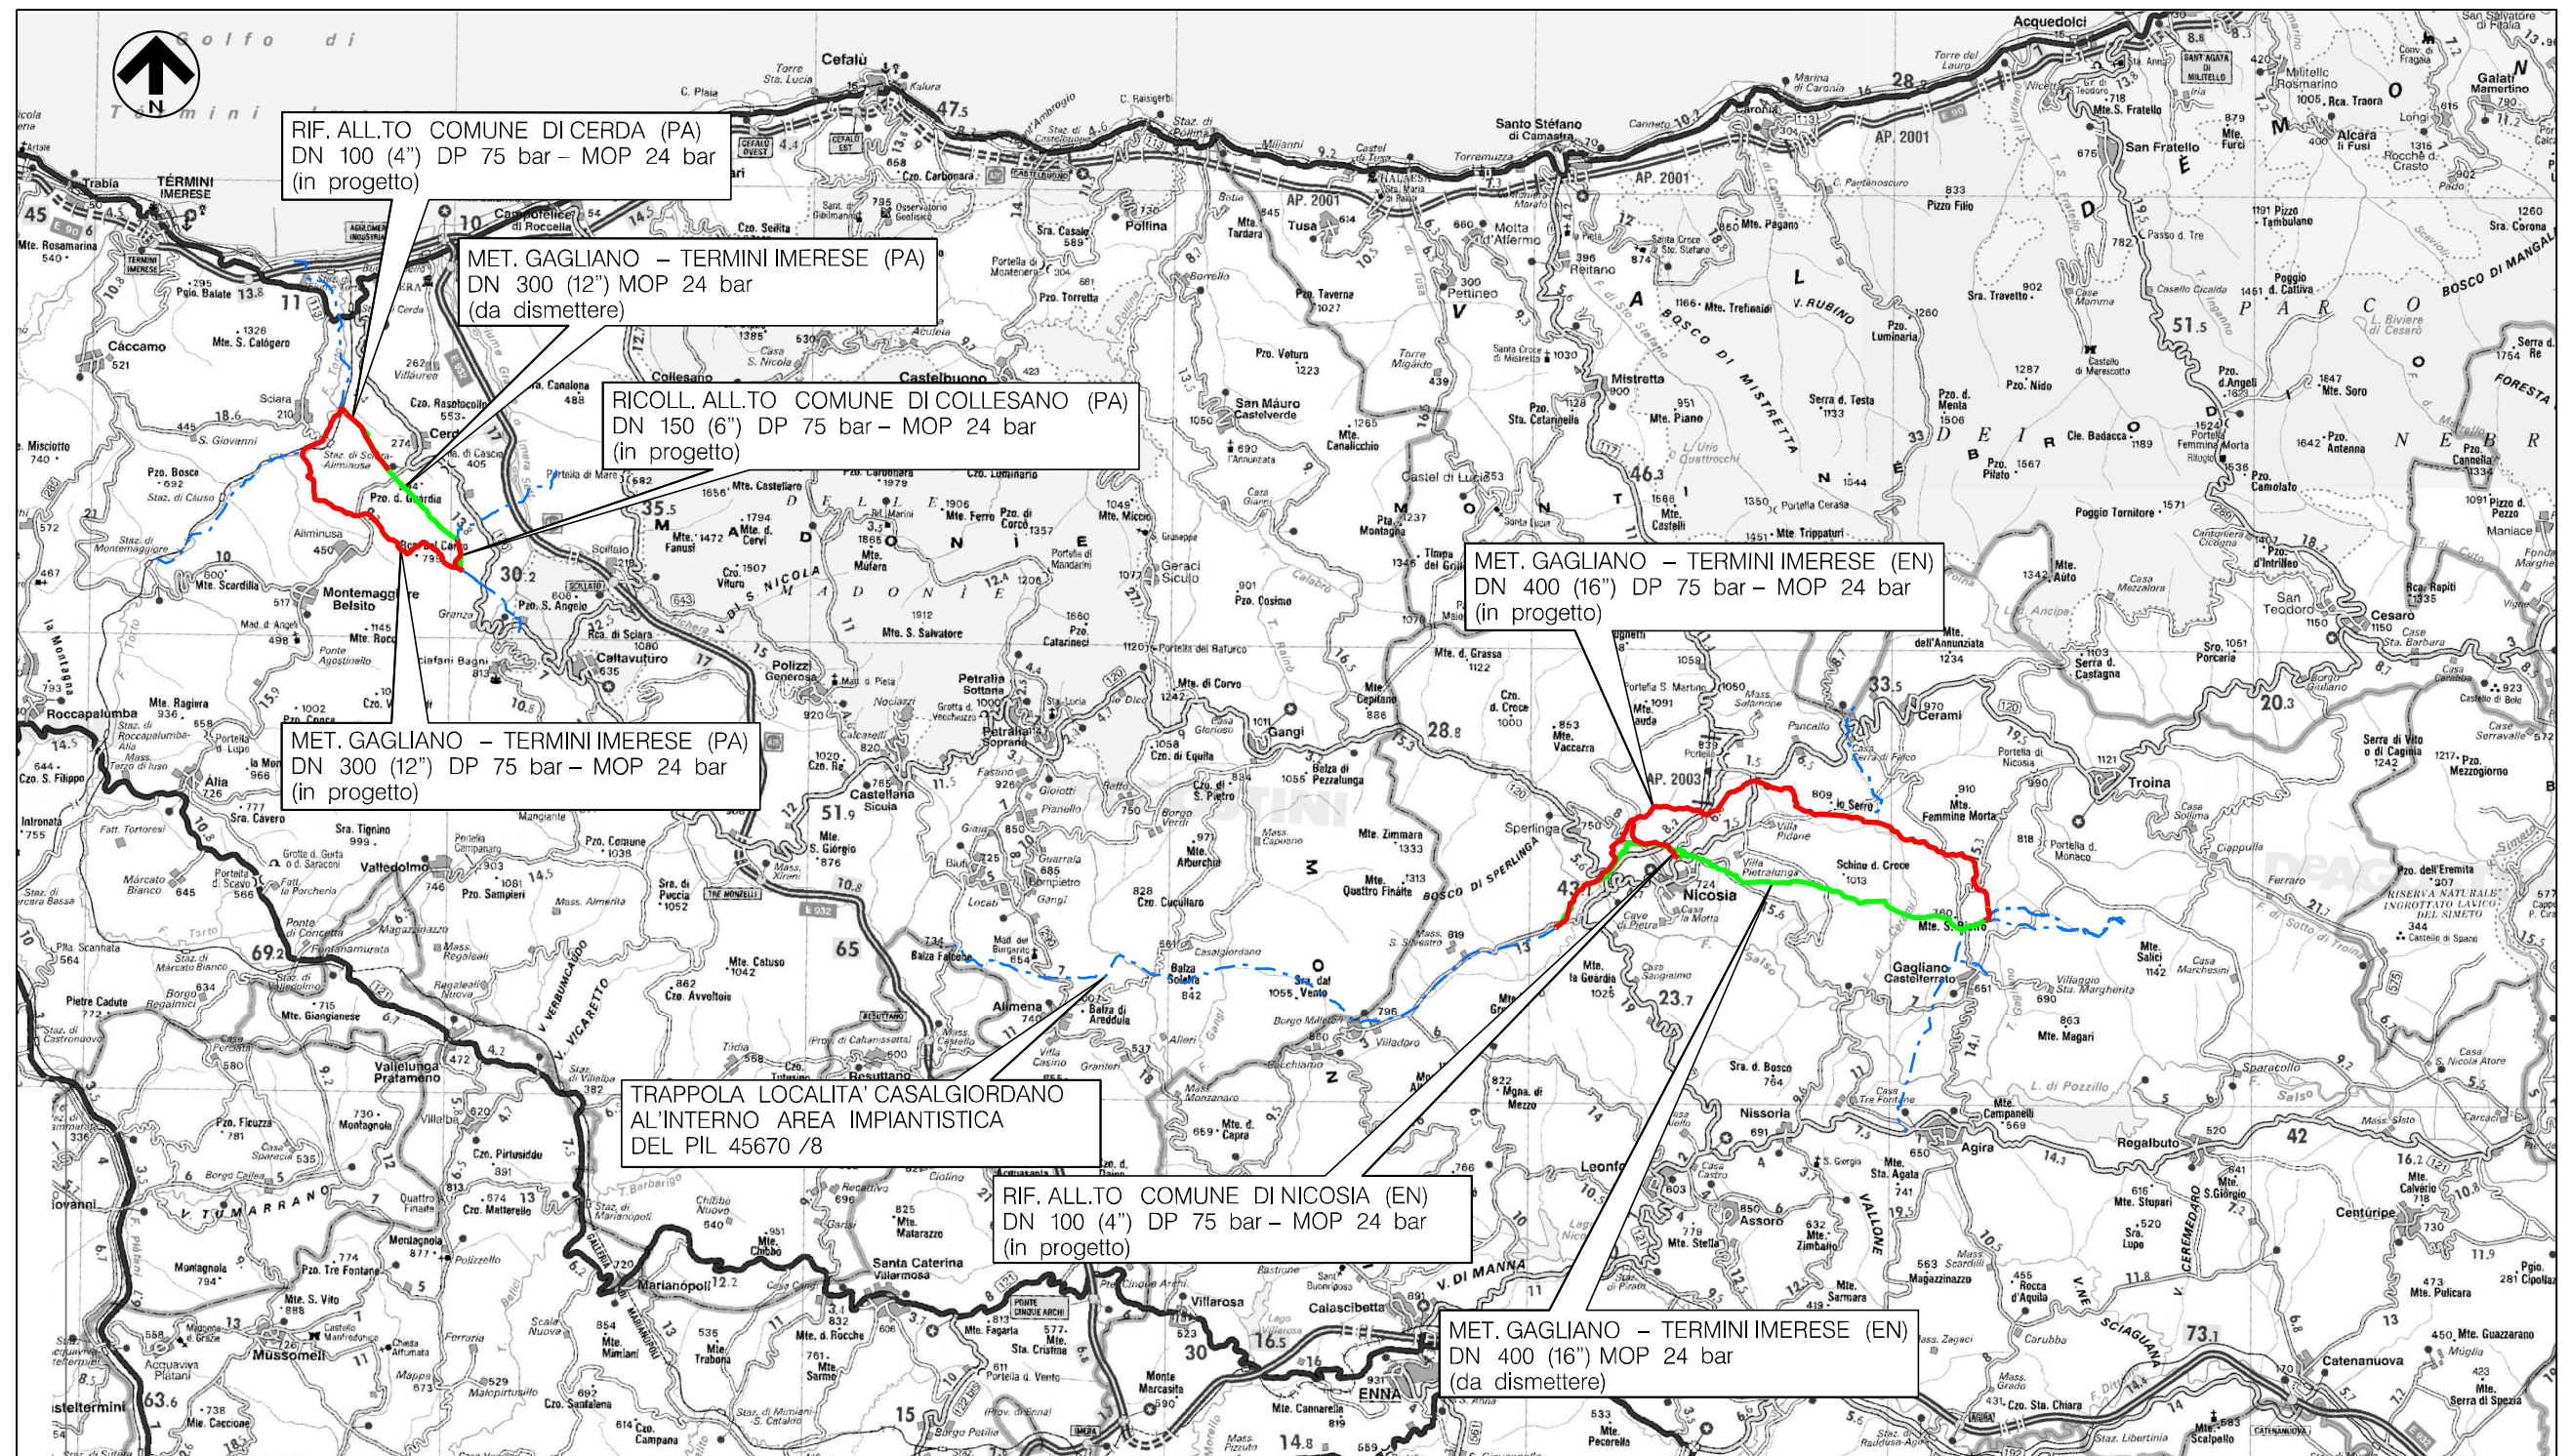

Scala 1:300.000

- Metanodotti in progetto
- Metanodotti in dismissione
- - - Metanodotti in esercizio



0	12/12/2017	EMISSIONE PER PERMESSI	F.CERRUTO	G. BRIA	V.FORLIVESI G.GIOVANNINI
R E V I S I O N I			ELABORATO	VERIFICATO	APPROVATO
		PROGETTISTA	 Rif.TPIDL: 073670C-703-DW-3251-03 TECHNIP ITALY DIREZIONE LAVORI S.p.A.		
Metanodotto: PROGETTO MET. GAGLIANO - TERMINI IMERESE ED OPERE CONNESSE DP 75 bar - MOP 24 bar			Dis. PG-TP-981 Fg. 1 di 1 Comm. NR/16141		
REGIONE SICILIA COGROGRAFIA TRACCIATO CONDOTTA DA DISMETTERE			Sostituisce il Sostituito dal		
INDICE	0				
Scala 1:300000					