

COROGRAFIA Scala 1:500.000



0	12/12/2017	EMISSIONE PER PERMESSI		D.CIMADORO	G.BRIA
INDICE	DATA	REVISIONI		ELABORATO	VERIFICATO
				PROGETTISTA  Rif TPIDL 073670C-703-DW-3252-141 TECHNIP ITALY DIREZIONE LAVORI S.p.A.	
PROGETTO MET. GAGLIANO - TERMINI IMERESE ED OPERE CONNESSE DP 75 bar - MOP 24 bar				Dis. PG-SN-980 Fg. 1 di 15	
REGIONE SICILIA				Comm. NR/16141	
				INDICE	0
				Scala	1:10000
STRUMENTI DI TUTELA E PIANIFICAZIONE NAZIONALI TRACCIATO CONDOTTA DA DISMETTERE				Sostituisce il ..... Sostituito dal .....	

PROGETTO MET. GAGLIANO – TERMINI IMERESE  
ED OPERE CONNESSE DP 75 bar – MOP 24 bar


MET. GAGLIANO – TERMINI IMERESE DN 400 (16"), MOP 24 bar

STRUMENTI DI TUTELA E PIANIFICAZIONE NAZIONALI  
TRACCIATO CONDOTTA DA DISMETTERE

0	12/12/2017	EMISSIONE PER PERMESSI	D.CIMADORO	G.BRIA	V.FORLIVESI G.GIOVANNINI
INDICE	DATA	REVISIONI	ELABORATO	VERIFICATO	APPROVATO
			PROGETTISTA 		
			Dis. PG-SN-980 Comm. NR/16141		
			Rif TPIDL: 073670C-703-DW-3252-141 TECHNIP ITALY DIREZIONE LAVORI S.p.A.		


Foglio  
**2**  
di 15  
Scala  
1:10000

C.T.R. F. 623070

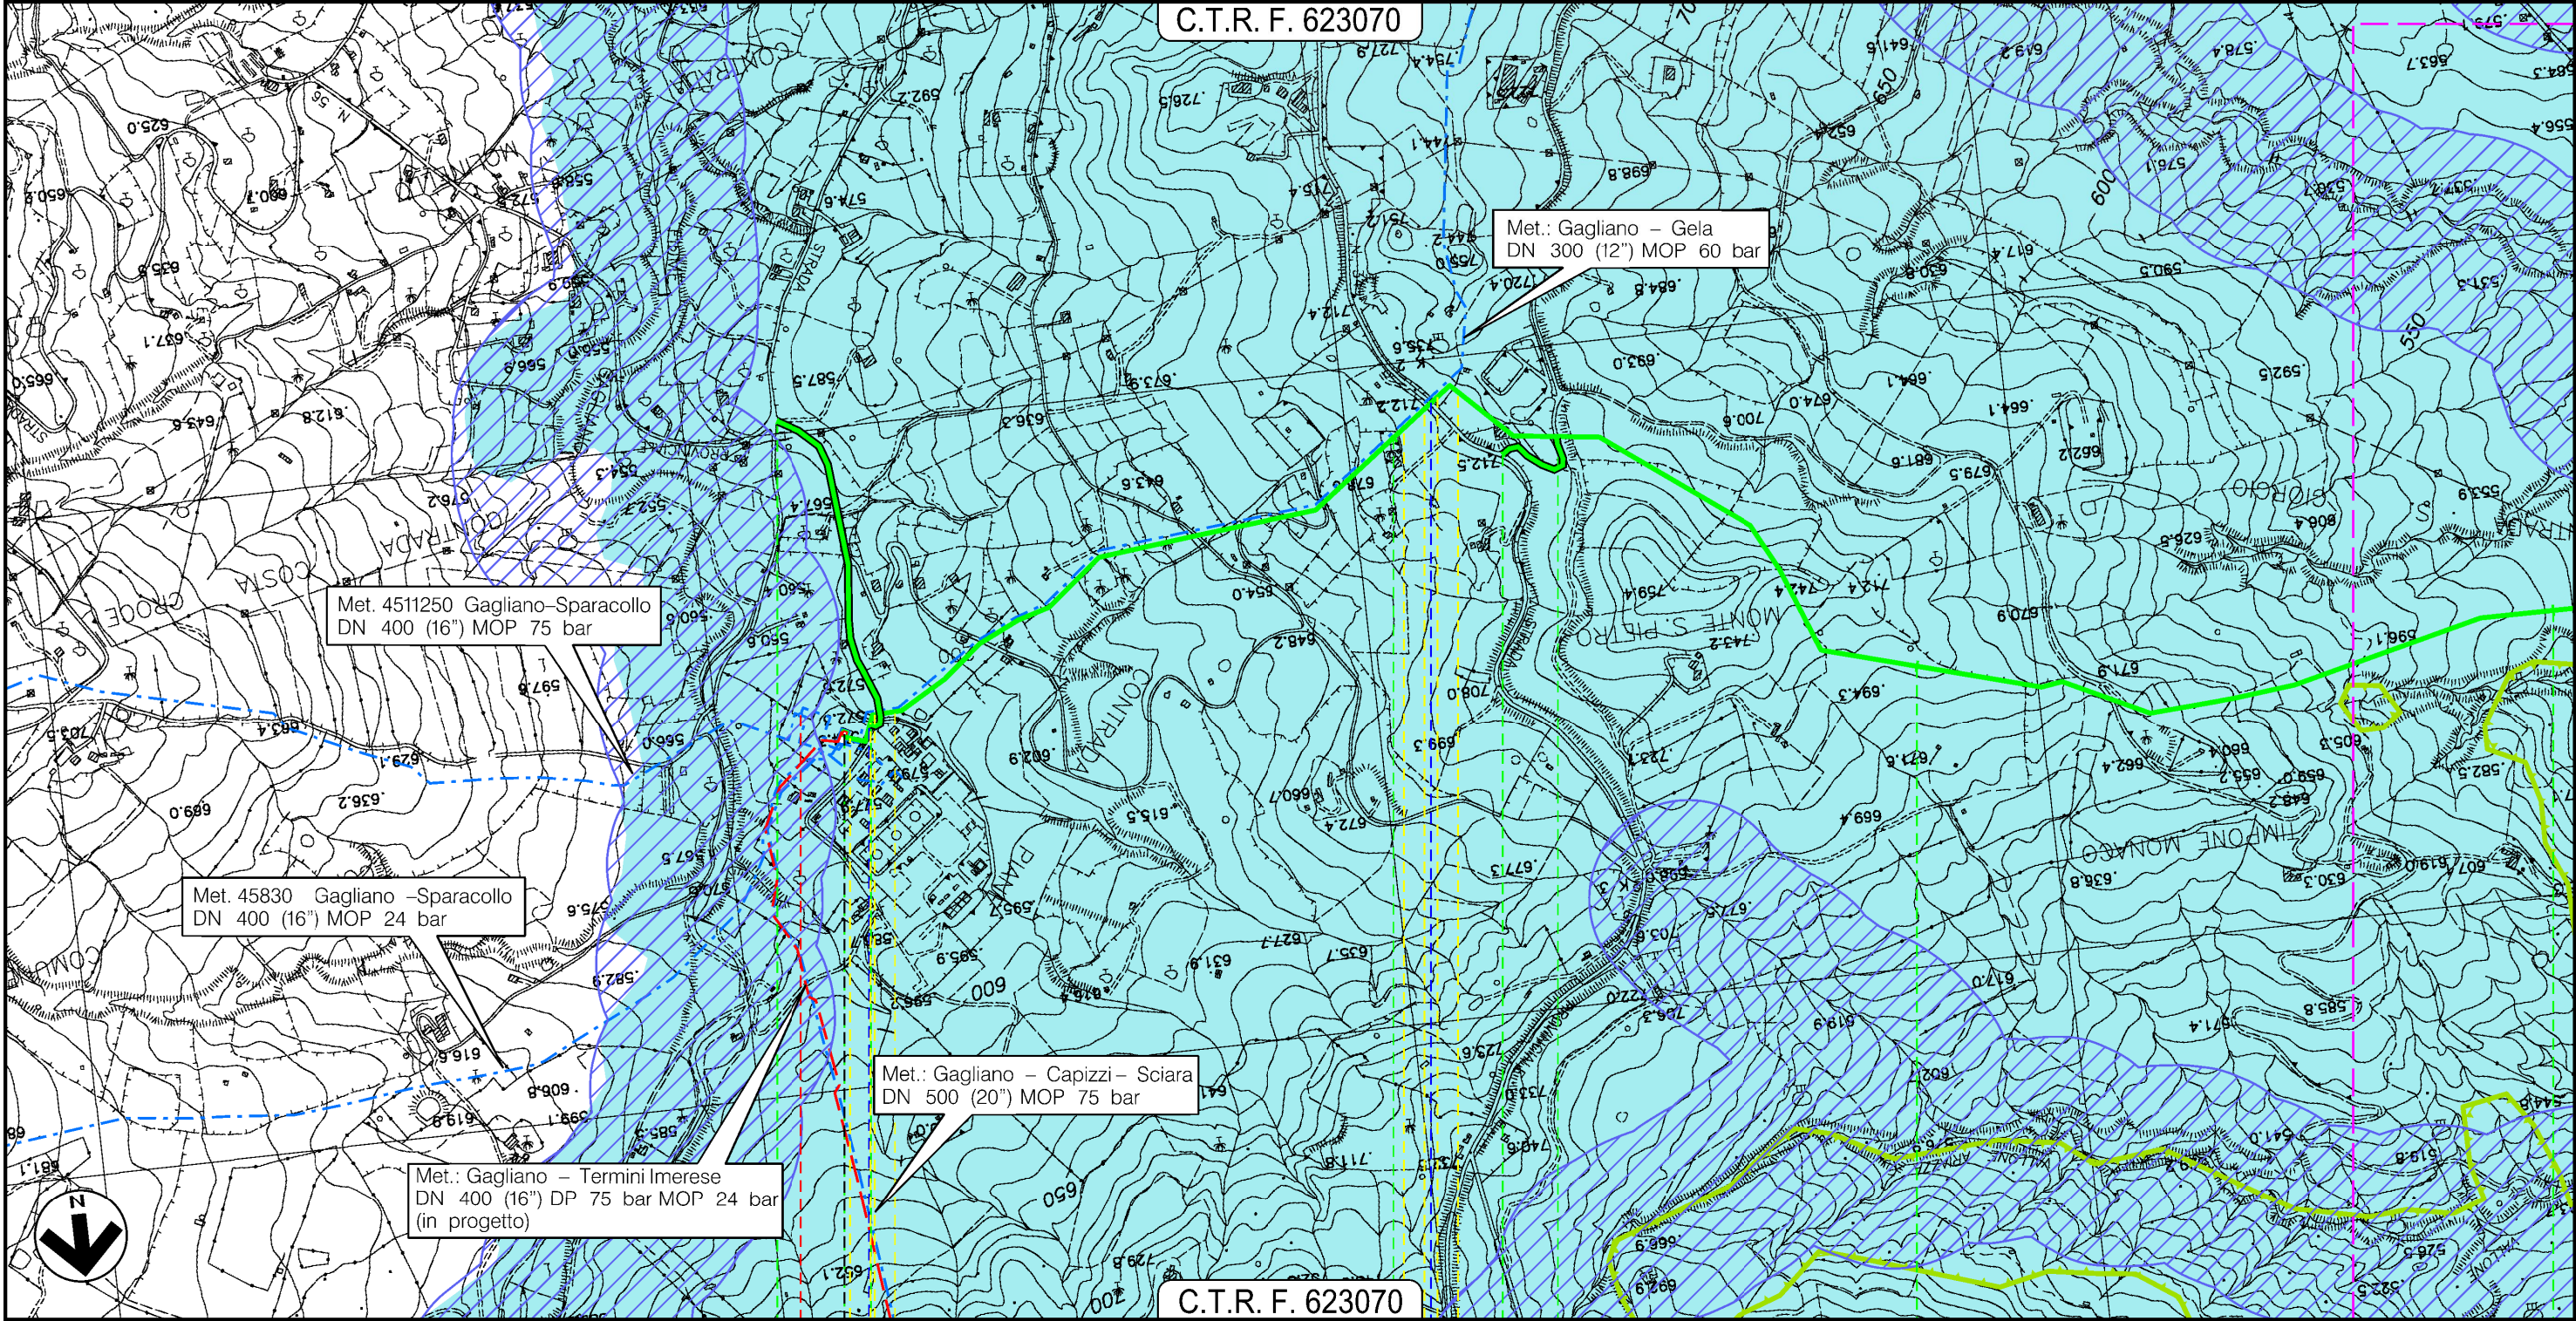

C.T.R. F. 623070

GAGLIANO CASTELFERRATO  
ENNA

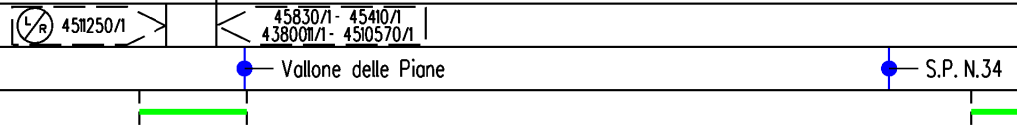

Il presente disegno e' di proprieta' aziendale - La Societa' tutelera' i propri diritti a termine di legge.


PROGETTO MET. GAGLIANO – TERMINI IMERESE  
ED OPERE CONNESSE DP 75 bar – MOP 24 bar

MET. GAGLIANO – TERMINI IMERESE DN 400 (16”), MOP 24 bar

STRUMENTI DI TUTELA E PIANIFICAZIONE NAZIONALI  
TRACCIATO CONDOTTA DA DISMETTERE

0	12/12/2017	EMISSIONE PER PERMESSI	D.CIMADORO	G.BRIA	V.FORLIVESI G.GIOVANNINI
INDICE	DATA	REVISIONI	ELABORATO	VERIFICATO	APPROVATO
		PROGETTISTA 	Dis. PG-SN-980		
		Rif TPIDL: 073670C-703-DW-3252-141 TECHNIP ITALY DIREZIONE LAVORI S.p.A.	Comm. NR/16141		

Foglio  
**3**  
di 15  
Scala  
1:10000

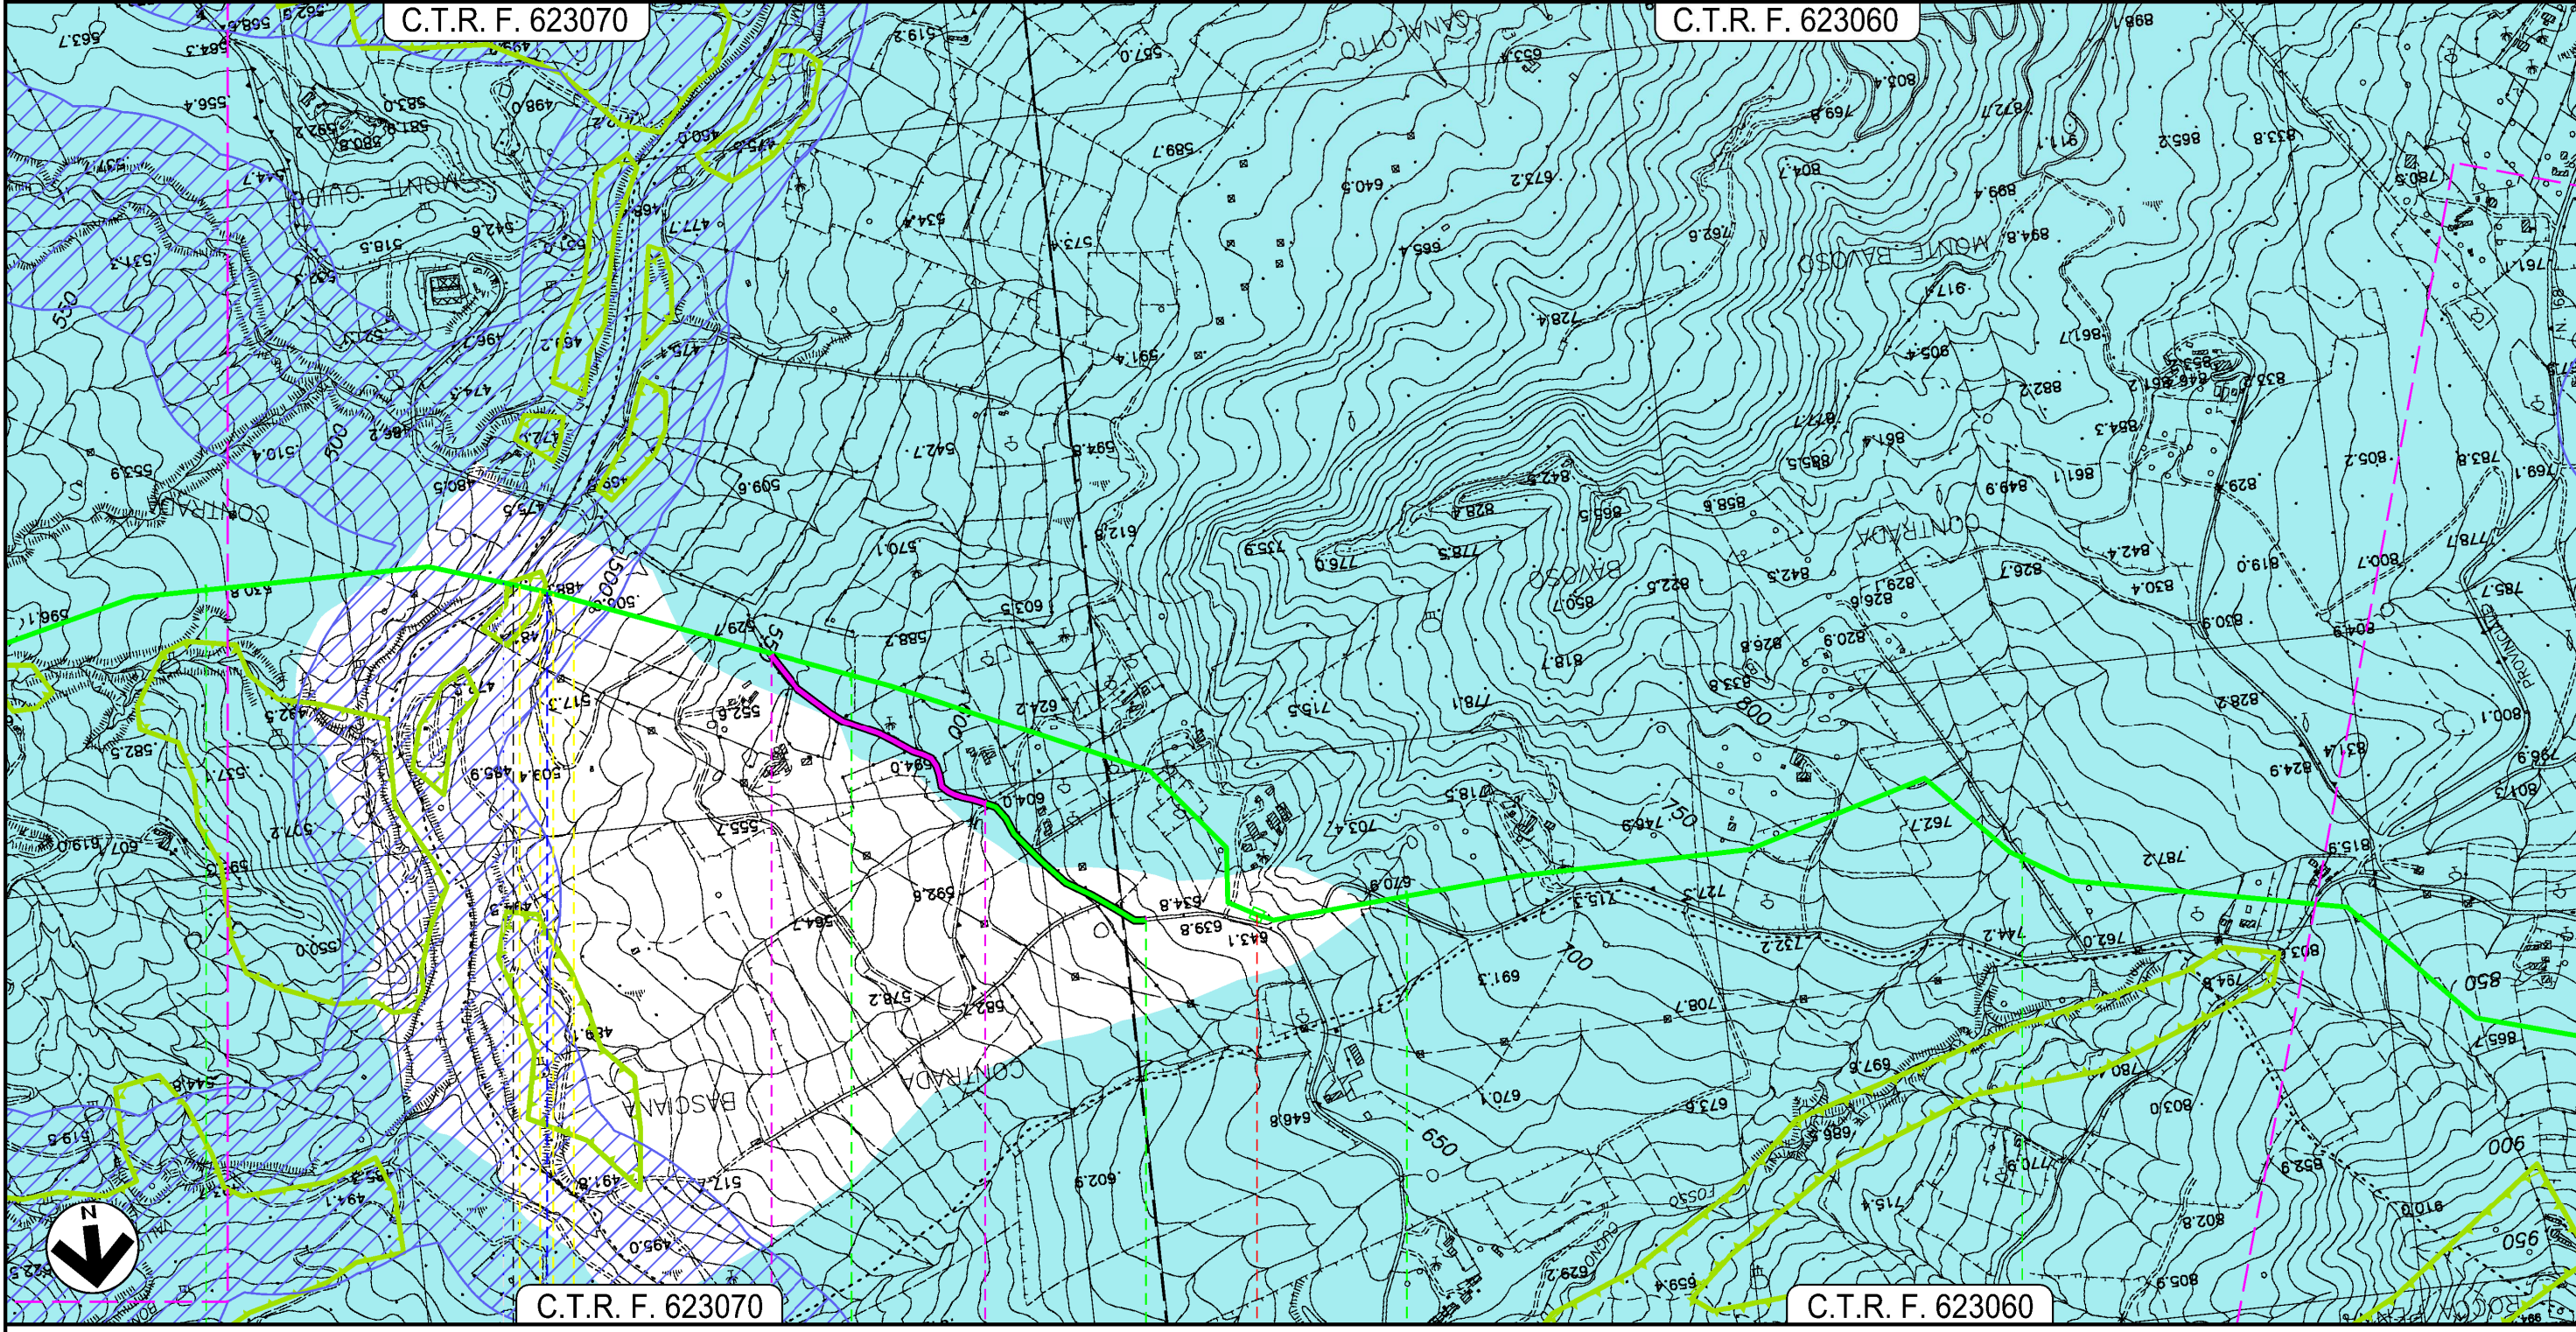


Il presente disegno e' di proprieta' aziendale - La Societa' tutelera' i propri diritti a termine di legge.



GAGLIANO CASTELFERRATO

NISSORIA

ENNA

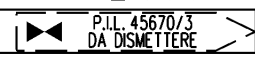

Fiume di Cerami —●— S.P. N.85/a Gagliano Bivio S.P. N.18

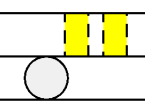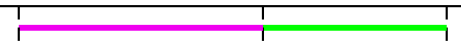

PROGETTO MET. GAGLIANO – TERMINI IMERESE  
ED OPERE CONNESSE DP 75 bar – MOP 24 bar

MET. GAGLIANO – TERMINI IMERESE DN 400 (16”), MOP 24 bar


STRUMENTI DI TUTELA E PIANIFICAZIONE NAZIONALI  
TRACCIATO CONDOTTA DA DISMETTERE

0	12/12/2017	EMISSIONE PER PERMESSI	D.CIMADORO	G.BRIA	V.FORLIVESI G.GIOVANNINI
INDICE	DATA	REVISIONI	ELABORATO	VERIFICATO	APPROVATO
		PROGETTISTA	Dis. PG-SN-980		
		 	Comm. NR/16141		
		Rif TPIDL: 073670C-703-DW-3252-141 TECHNIP ITALY DIREZIONE LAVORI S.p.A.	Scala 1:10000		

Foglio  
**4**  
di 15  
Scala  
1:10000

C.T.R. F. 623060

C.T.R. F. 623020

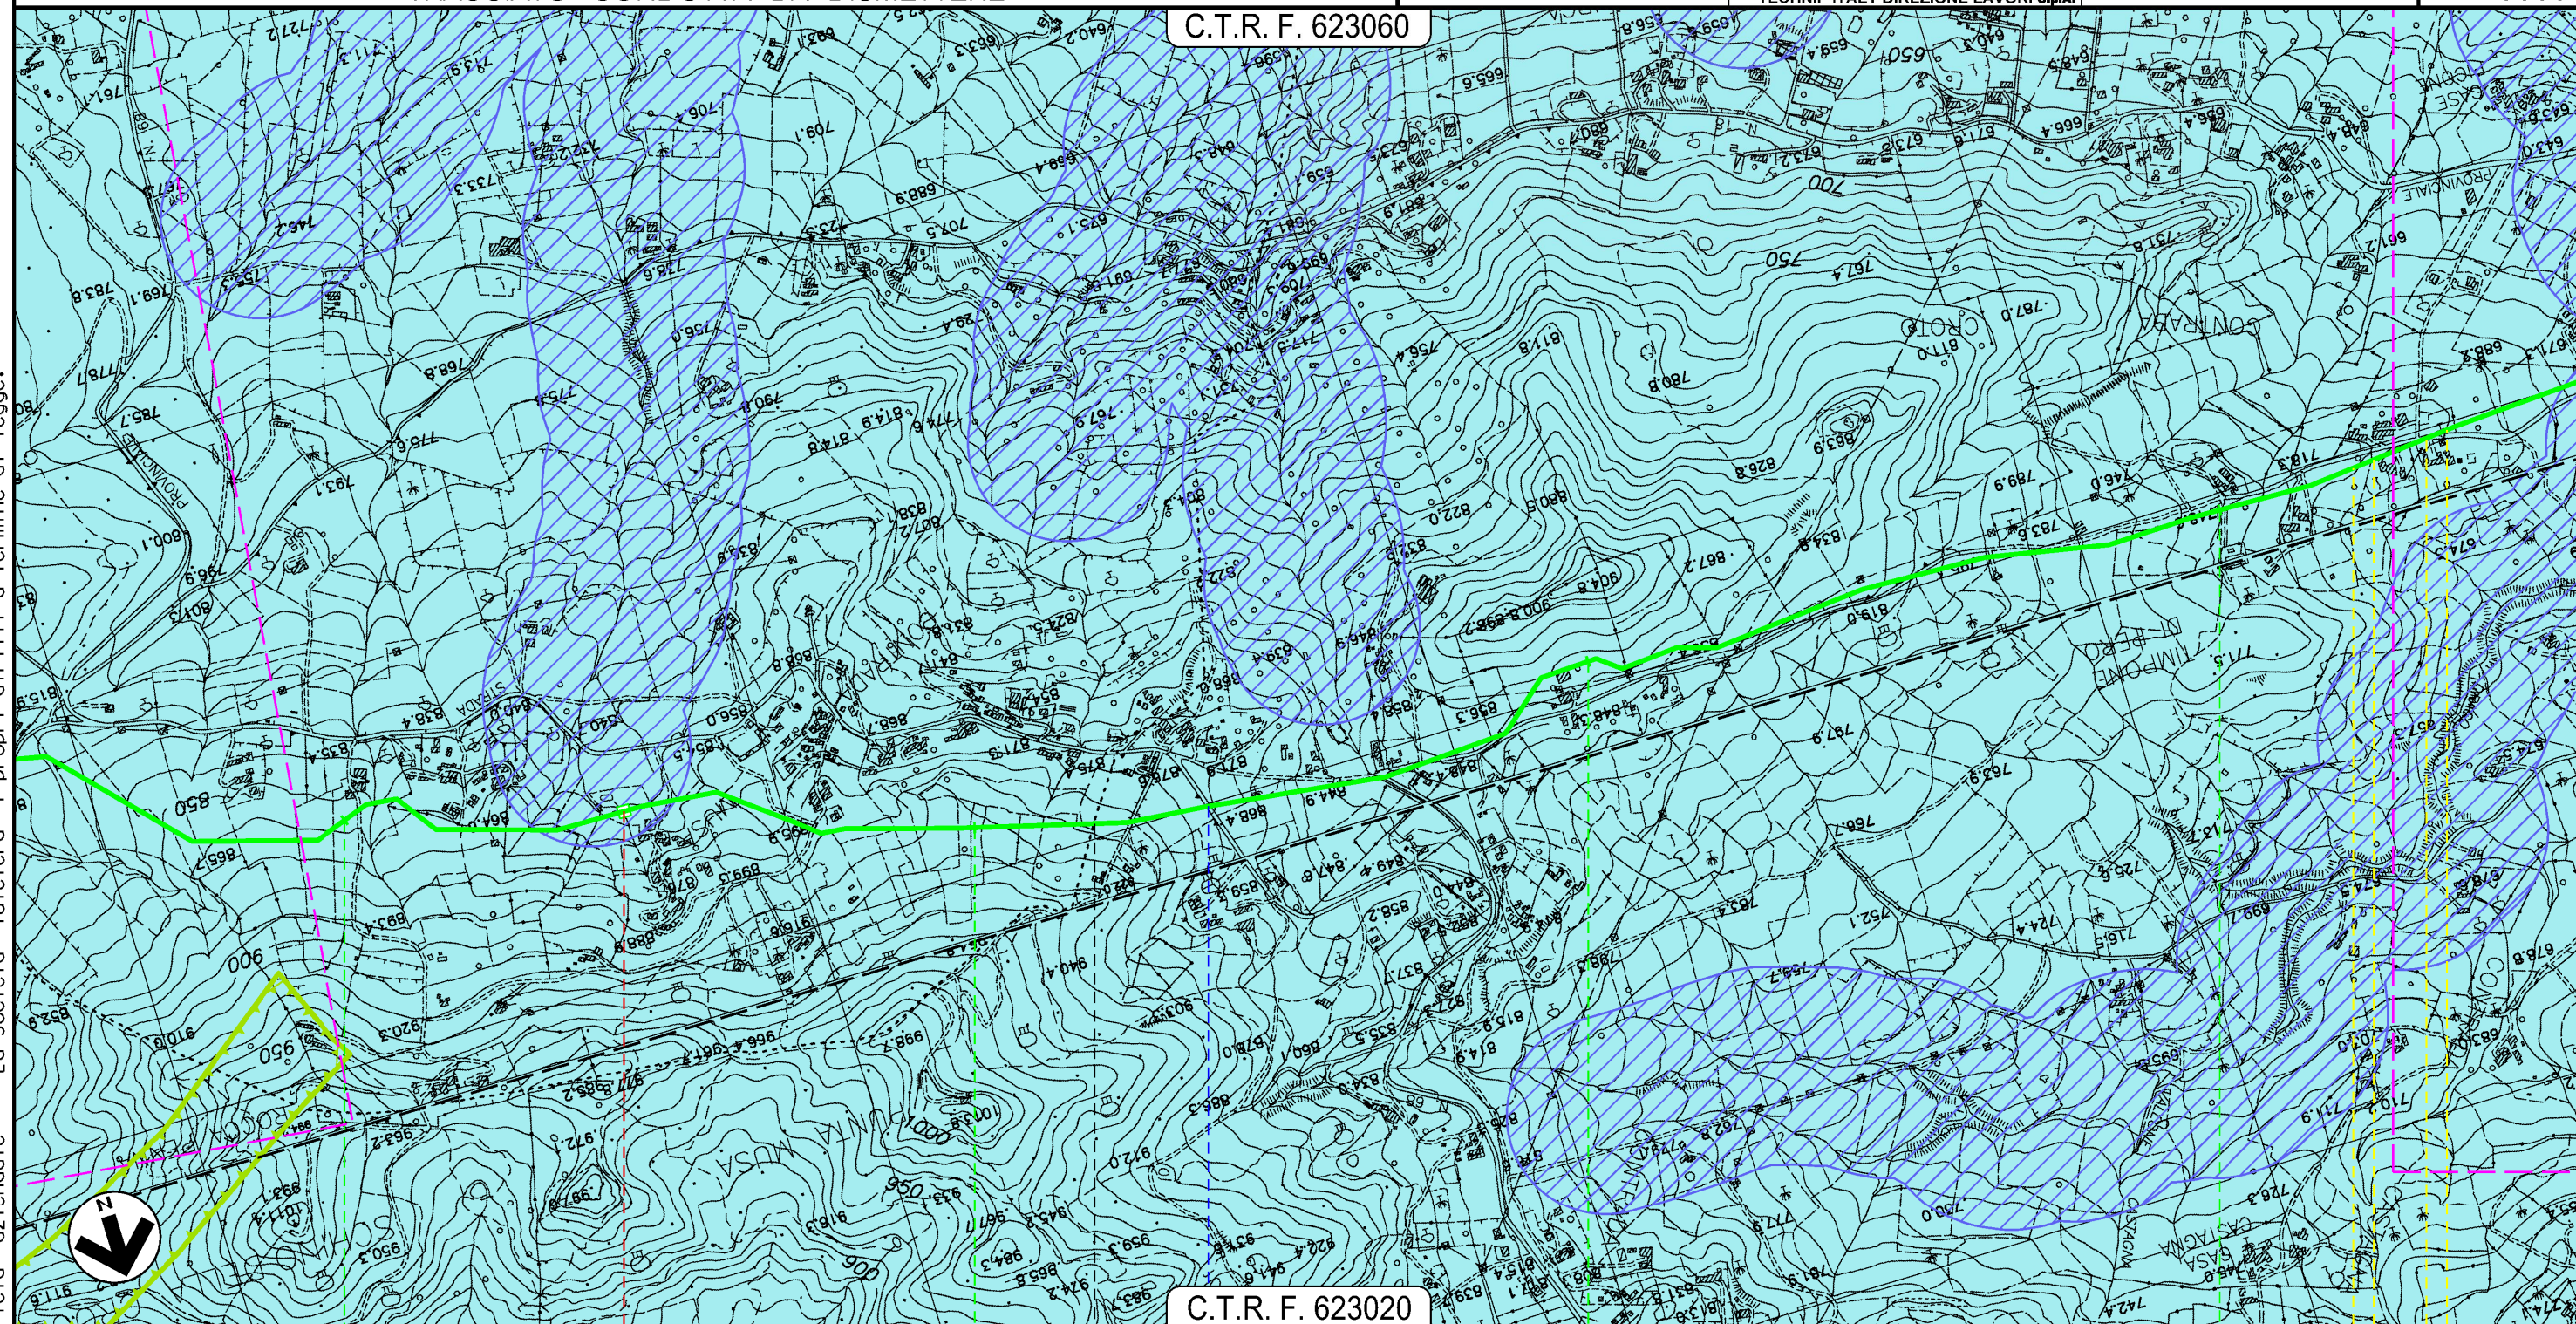

Il presente disegno e' di proprieta' aziendale - La Societa' tutelera' i propri diritti a termine di legge.

7 8 9 10


NISSORIA

NICOSIA

ENNA



S.P. N.68

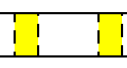

PROGETTO MET. GAGLIANO – TERMINI IMERESE  
ED OPERE CONNESSE DP 75 bar – MOP 24 bar

MET. GAGLIANO – TERMINI IMERESE DN 400 (16"), MOP 24 bar  
E STACCO ALL.TO COMUNE DI NICOSIA DN 80 (3") MOP 24 bar

STRUMENTI DI TUTELA E PIANIFICAZIONE NAZIONALI  
TRACCIATO CONDOTTA DA DISMETTERE


0	12/12/2017	EMISSIONE PER PERMESSI	D.CIMADORO	G.BRIA	V.FORLIVESI G.GIOVANNINI
INDICE	DATA	REVISIONI	ELABORATO	VERIFICATO	APPROVATO
		PROGETTISTA 	Dis. PG-SN-980		
		Rif TPIDL: 073670C-703-DW-3252-141 TECHNIP ITALY DIREZIONE LAVORI S.p.A.	Comm. NR/16141		

Foglio  
**5**  
di 15  
Scala  
1:10000

C.T.R. F. 623060

C.T.R. F. 623050

C.T.R. F. 623010

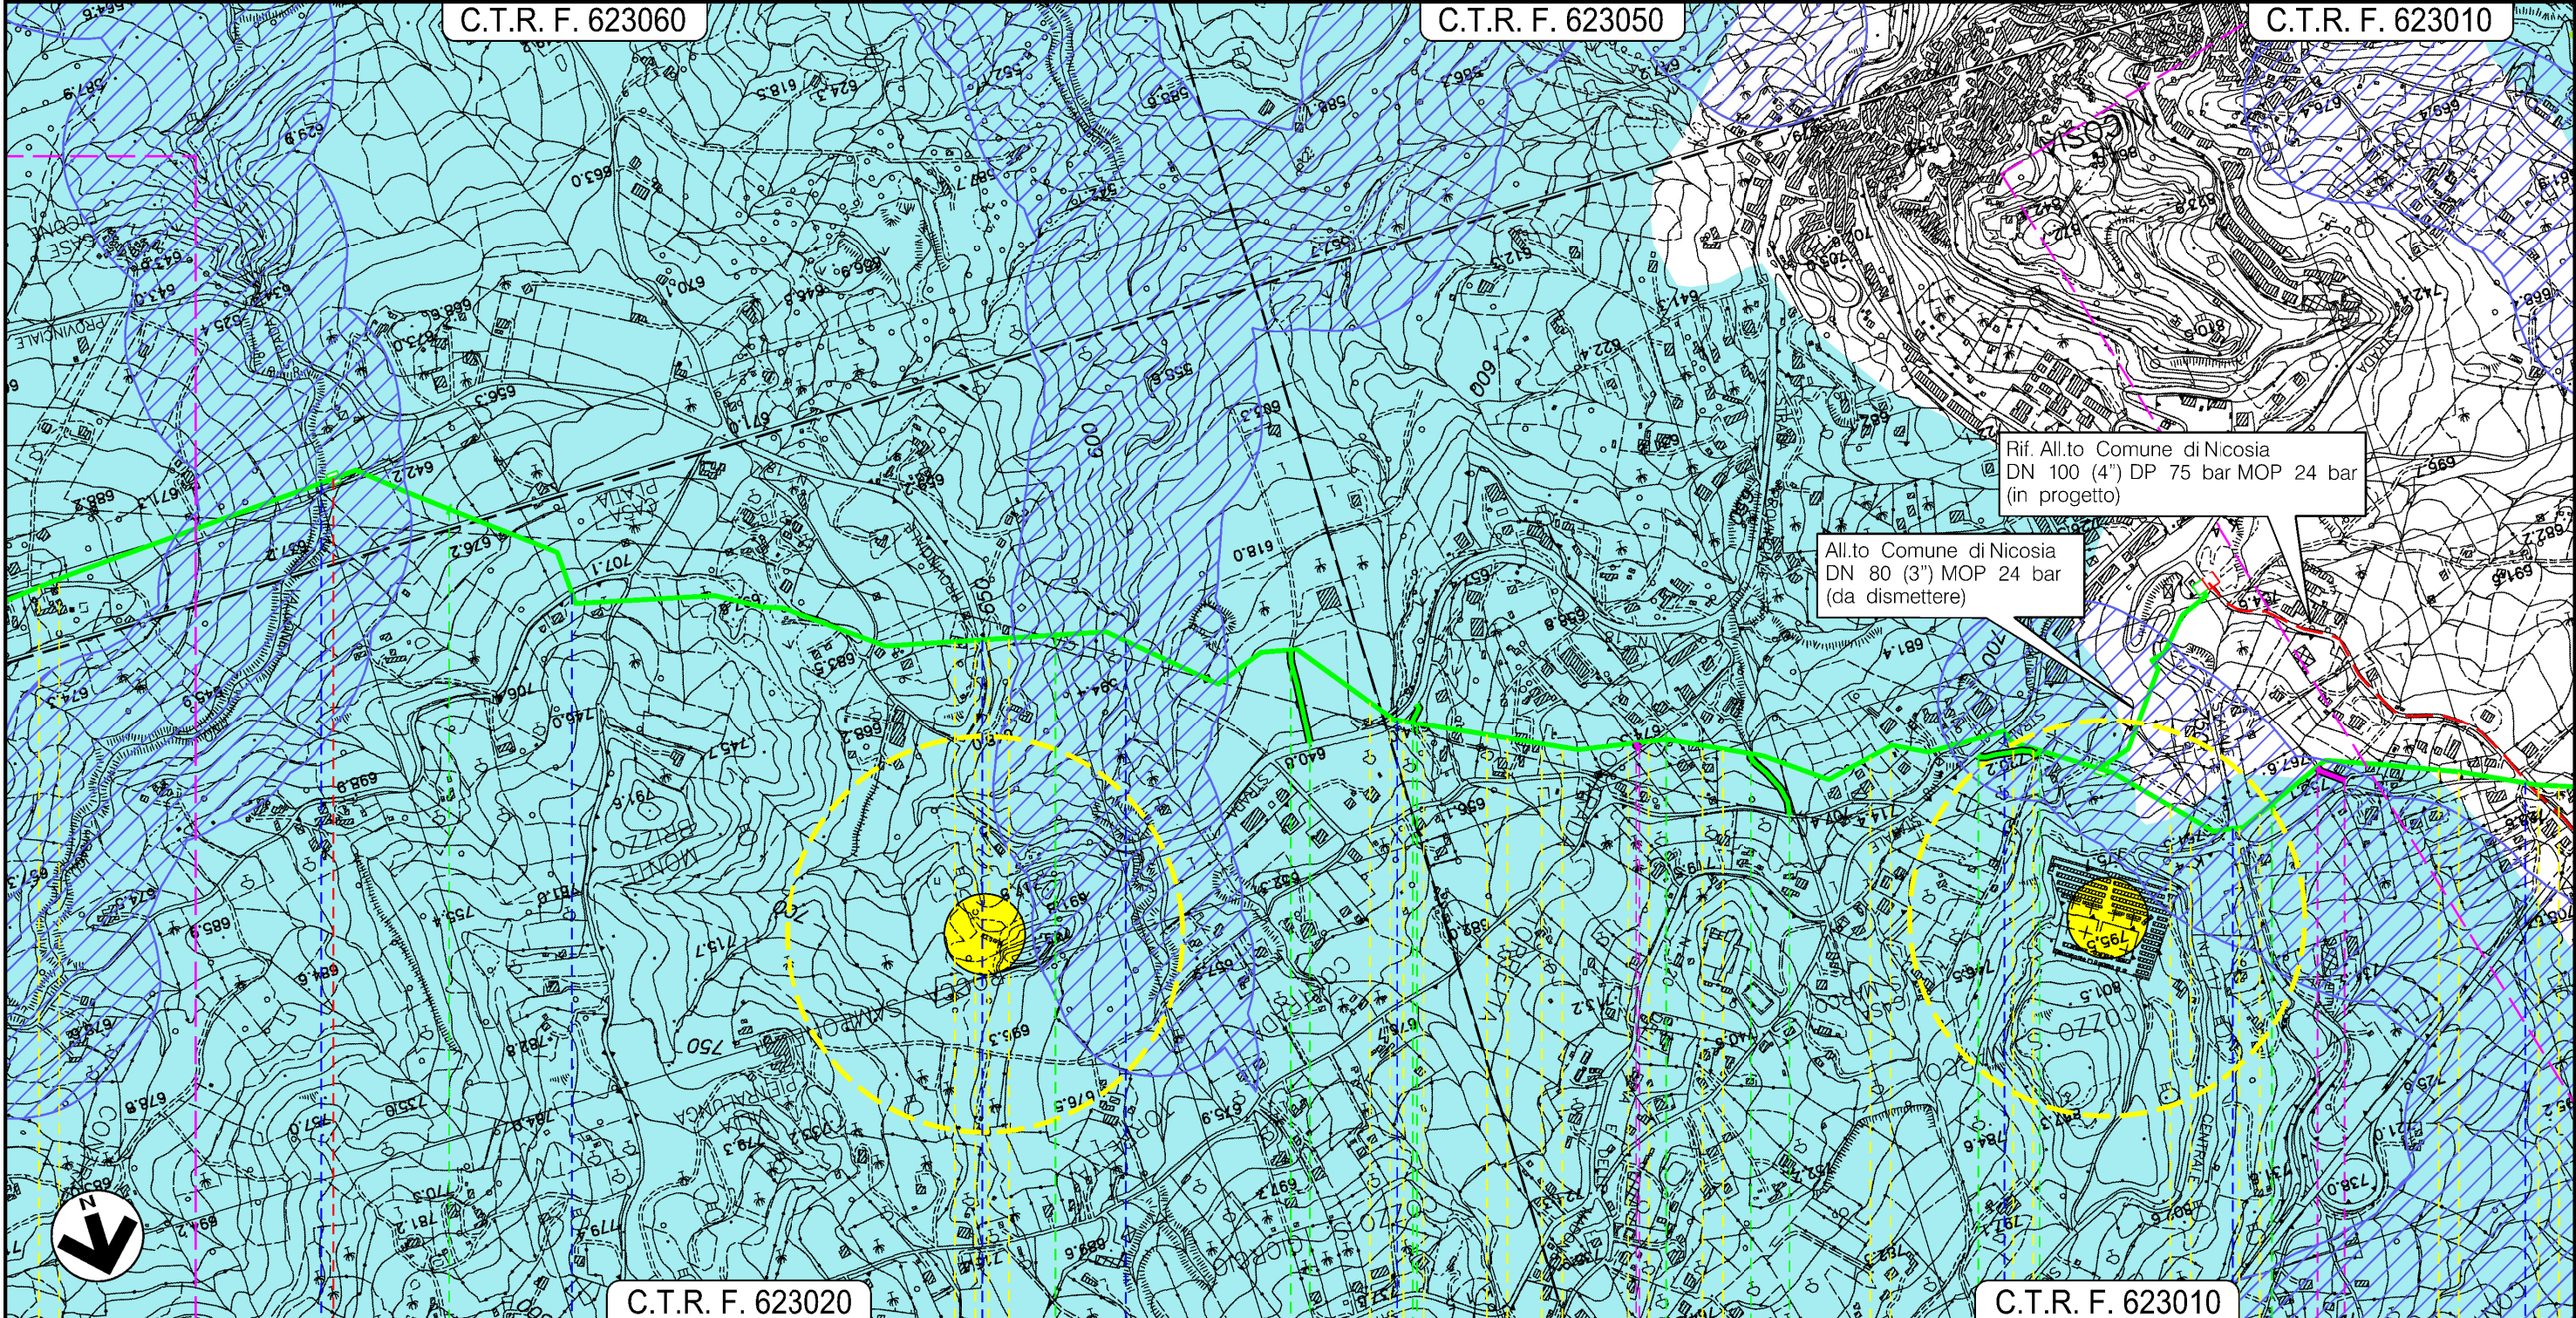

C.T.R. F. 623020

C.T.R. F. 623010

11

12

13

14

NICOSIA  
ENNA

P.LL. 45670/5  
DA DISMETTERE

Vallone Castagna ● S.C. Castagna ● S.P. N.43 ● Fosso Gambeso ● S.P. N.43 ● S.S. N.120 ● S.S. N.17 ● Str. Comunale ●

Il presente disegno e' di proprieta' aziendale - La Societa' tutelera' i propri diritti a termine di legge.


PROGETTO MET. GAGLIANO – TERMINI IMERESE  
ED OPERE CONNESSE DP 75 bar – MOP 24 bar

MET. GAGLIANO – TERMINI IMERESE DN 400 (16"), MOP 24 bar

STRUMENTI DI TUTELA E PIANIFICAZIONE NAZIONALI  
TRACCIATO CONDOTTA DA DISMETTERE

0	12/12/2017	EMISSIONE PER PERMESSI	D.CIMADORO	G.BRIA	V.FORLIVESI G.GIOVANNINI
INDICE	DATA	REVISIONI	ELABORATO	VERIFICATO	APPROVATO
		PROGETTISTA 	Dis. PG-SN-980		
		Rif TPIDL: 073670C-703-DW-3252-141 TECHNIP ITALY DIREZIONE LAVORI S.p.A.	Comm. NR/16141		

Foglio  
**6**  
di 15  
Scala  
1:10000

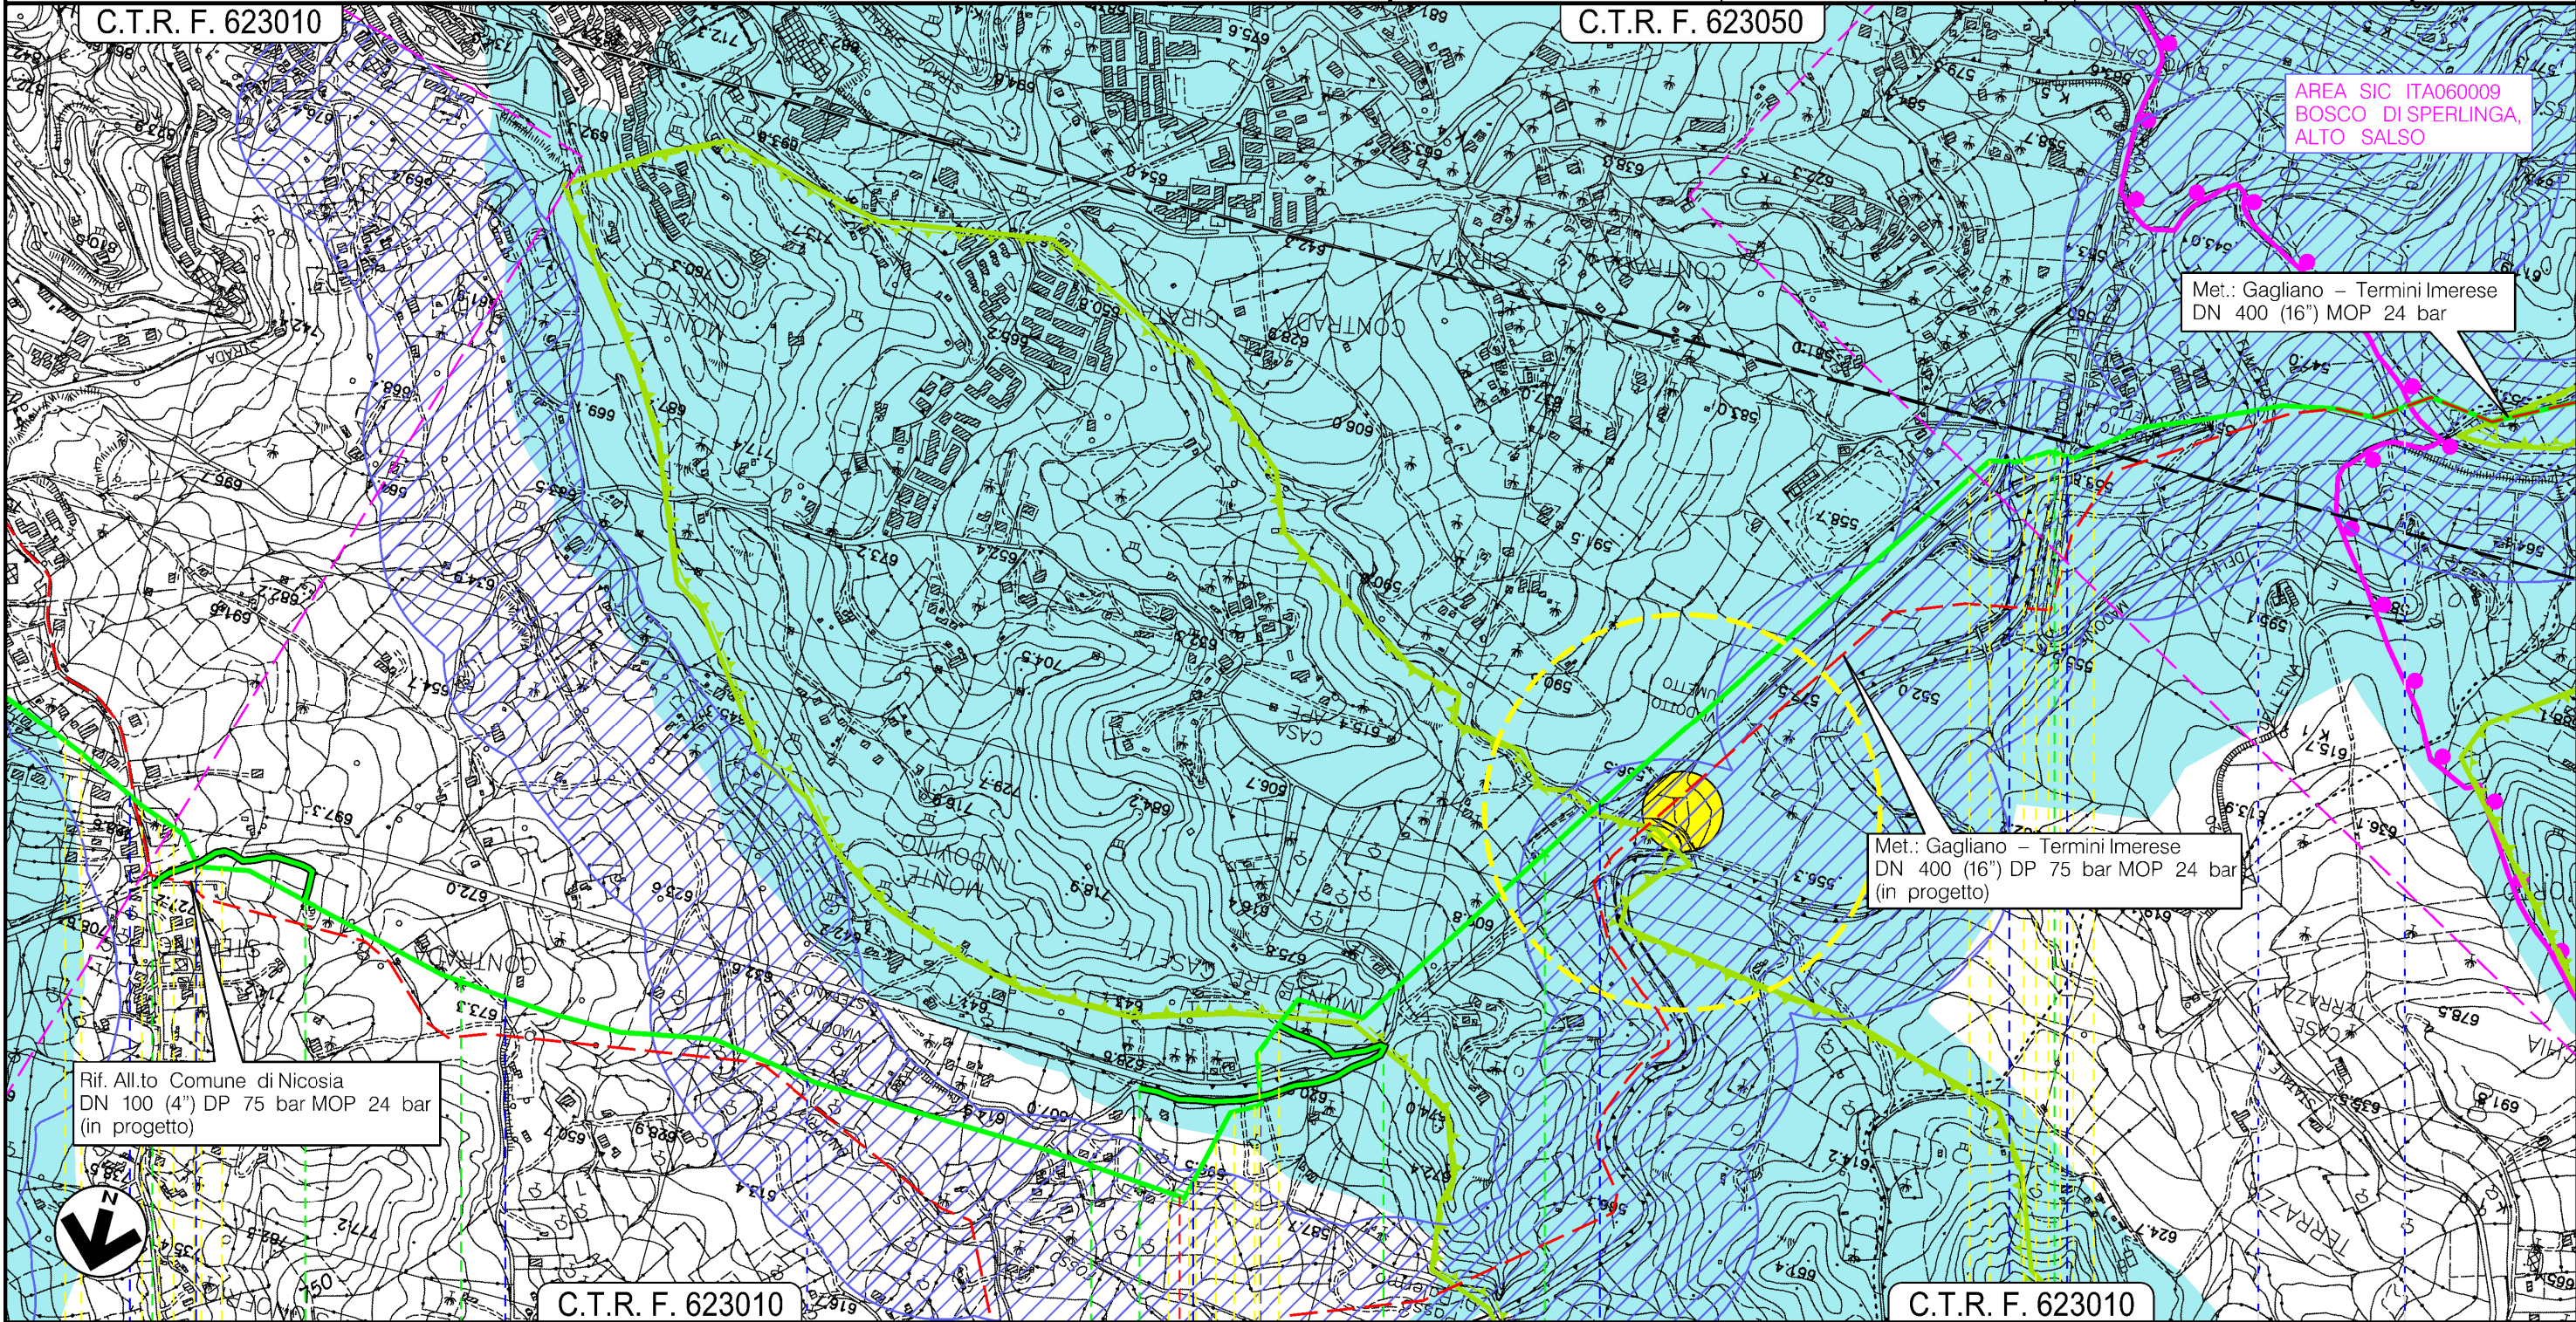

Il presente disegno e' di proprieta' aziendale - La Societa' tutelera' i propri diritti a termine di legge.

NICOSIA  
ENNA

IMPIANTI 45670/51-13337/1  
DA DISMETTERE

Str.Com. — S.S. N.17-TER (Galleria S.Onofrio) — Str. C.da S.Lorenzo — Fosso S.Onofrio — S.P. N.20 — S.S. N.17-Ter — Fosso Api — S.S. N.17-Ter — S.S. N.120 — Torrente Fumetto — Fiume di Sperlingo



PROGETTO MET. GAGLIANO – TERMINI IMERESE  
ED OPERE CONNESSE DP 75 bar – MOP 24 bar


MET. GAGLIANO – TERMINI IMERESE DN 400 (16"), MOP 24 bar

STRUMENTI DI TUTELA E PIANIFICAZIONE NAZIONALI  
TRACCIATO CONDOTTA DA DISMETTERE

0	12/12/2017	EMISSIONE PER PERMESSI	D.CIMADORO	G.BRIA	V.FORLIVESI G.GIOVANNINI
INDICE	DATA	REVISIONI	ELABORATO	VERIFICATO	APPROVATO
			PROGETTISTA 		
			Dis. PG-SN-980		Foglio 7
			Comm. NR/16141		di 15
					Scala 1:10000

C.T.R. F. 623050

C.T.R. F. 623050

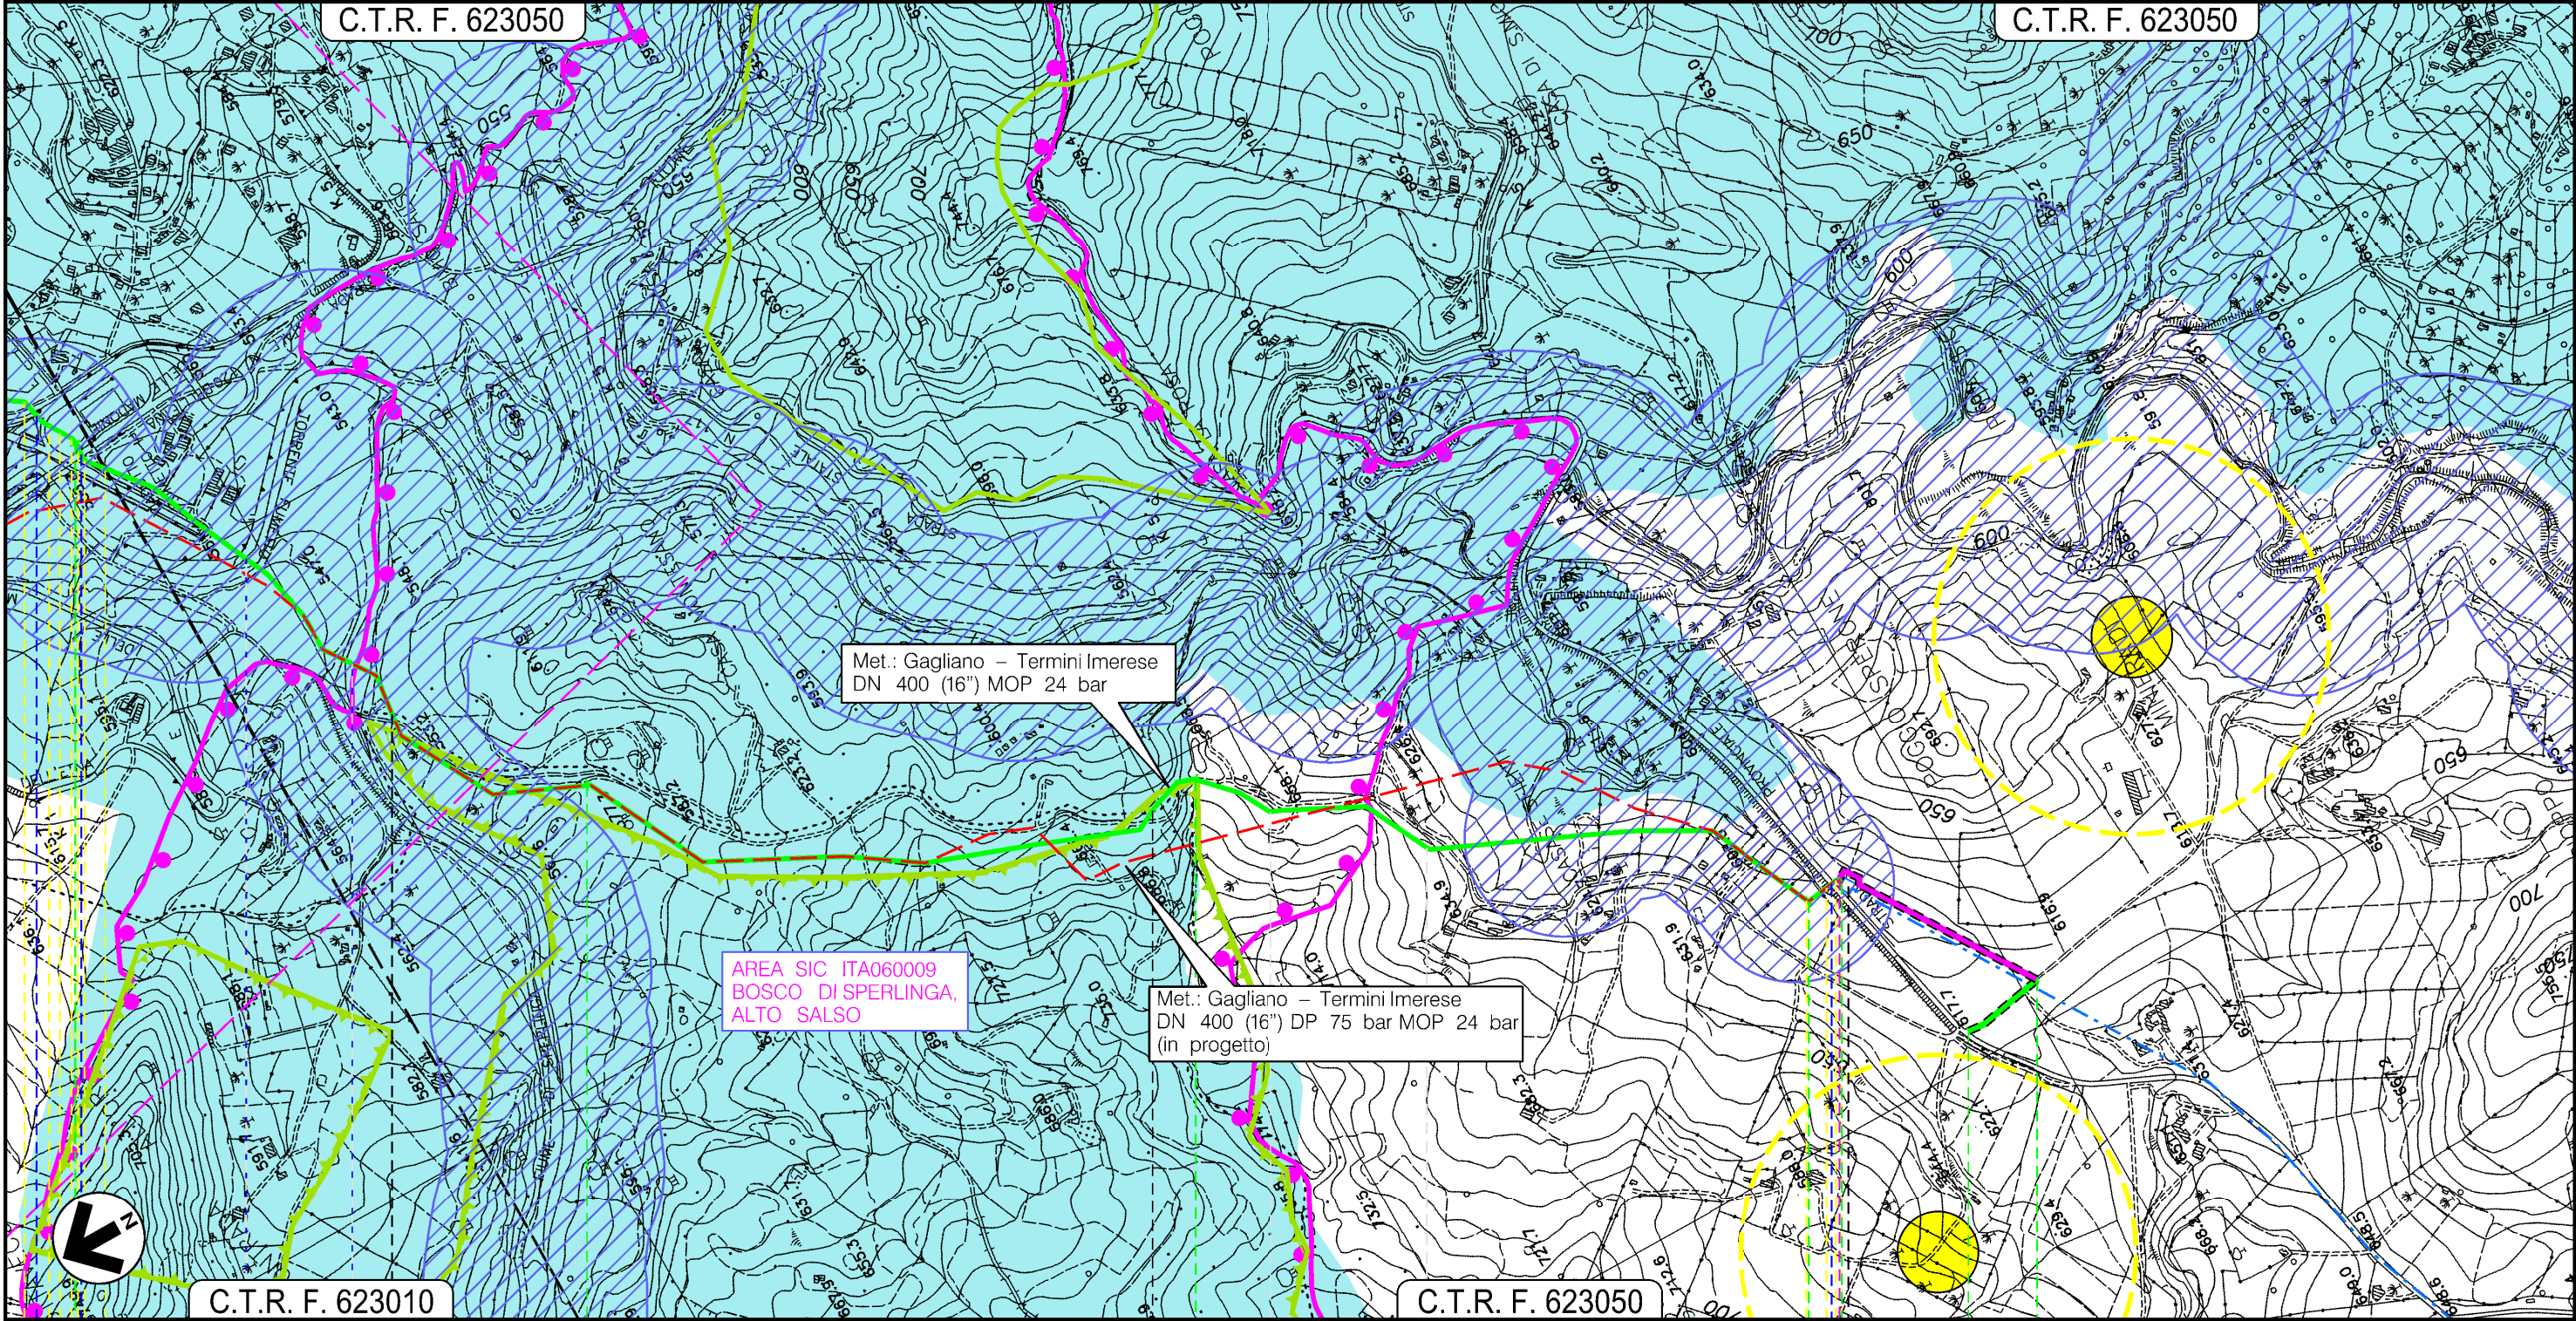


Il presente disegno e' di proprieta' aziendale - La Societa' tutelera' i propri diritti a termine di legge.

18	19	20	21 21+065
NICOSIA	SPERLINGA	NICOSIA	
ENNA			


PROGETTO MET. GAGLIANO – TERMINI IMERESE  
 ED OPERE CONNESSE DP 75 bar – MOP 24 bar  
 ALL.TO COMUNE DI NICOSIA DN 80 (3"), MOP 24 bar  
 STACCO DA MET. GAGLIANO – TERMINI IMERESE DN 400 (16"), MOP 24 bar  
 STRUMENTI DI TUTELA E PIANIFICAZIONE NAZIONALI  
 TRACCIATO CONDOTTA DA DISMETTERE

0	12/12/2017	EMISSIONE PER PERMESSI	D.CIMADORO	G.BRIA	V.FORLIVESI G.GIOVANNINI
INDICE	DATA	REVISIONI	ELABORATO	VERIFICATO	APPROVATO
		PROGETTISTA 	Dis. PG-SN-980		
		Rif TPIDL: 073670C-703-DW-3252-141 TECHNIP ITALY DIREZIONE LAVORI S.p.A.	Comm. NR/16141		

Foglio  
**8**  
 di 15  
 Scala  
 1:10000

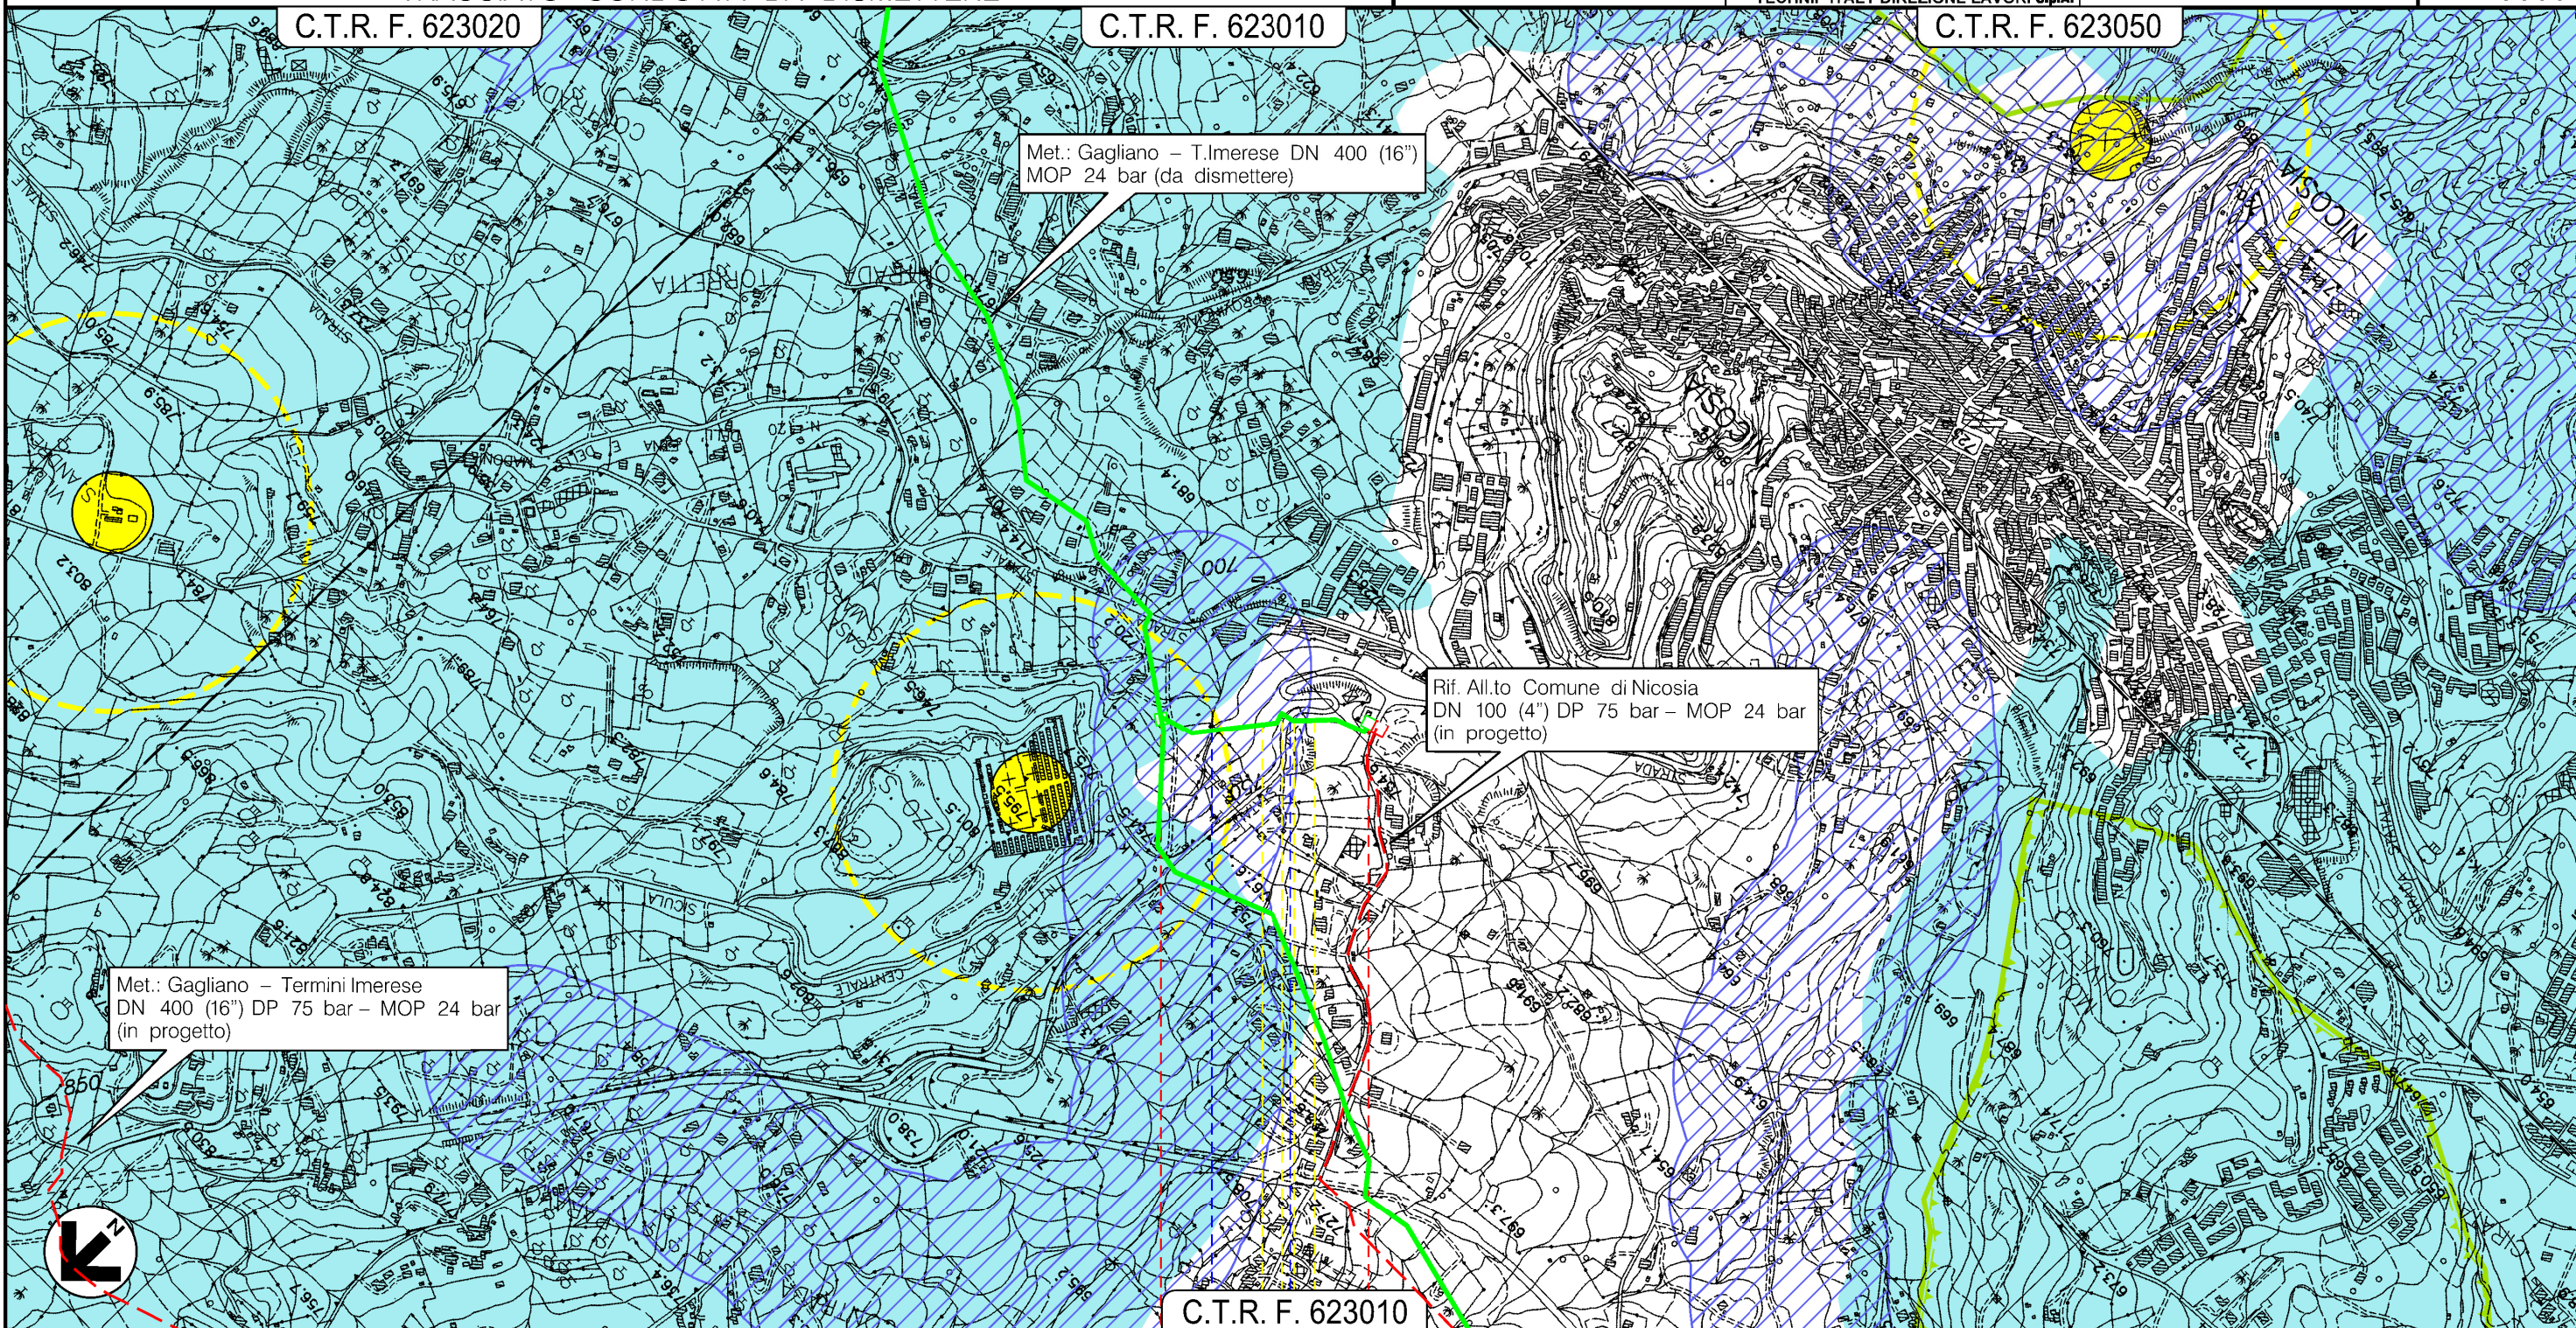

Il presente disegno e' di proprieta' aziendale - La Societa' tutelera' i propri diritti a termine di legge.

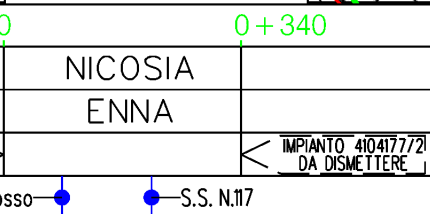




PROGETTO MET. GAGLIANO – TERMINI IMERESE  
ED OPERE CONNESSE DP 75 bar – MOP 24 bar

RIFACIMENTO IMPIANTO 45670/8 LOCALITA' CASALGIORDANO

STRUMENTI DI TUTELA E PIANIFICAZIONE NAZIONALI  
TRACCIATO CONDOTTA DA DISMETTERE

0	12/12/2017	EMISSIONE PER PERMESSI	D.CIMADORO	G.BRIA	V.FORLIVESI G.GIOVANNINI
INDICE	DATA	REVISIONI	ELABORATO	VERIFICATO	APPROVATO
		PROGETTISTA 	Dis. PG-SN-980		
		Rif TPIDL: 073670C-703-DW-3252-141 TECHNIP ITALY DIREZIONE LAVORI S.p.A.	Comm. NR/16141		

Foglio  
**9**  
di 15  
Scala  
1:10000

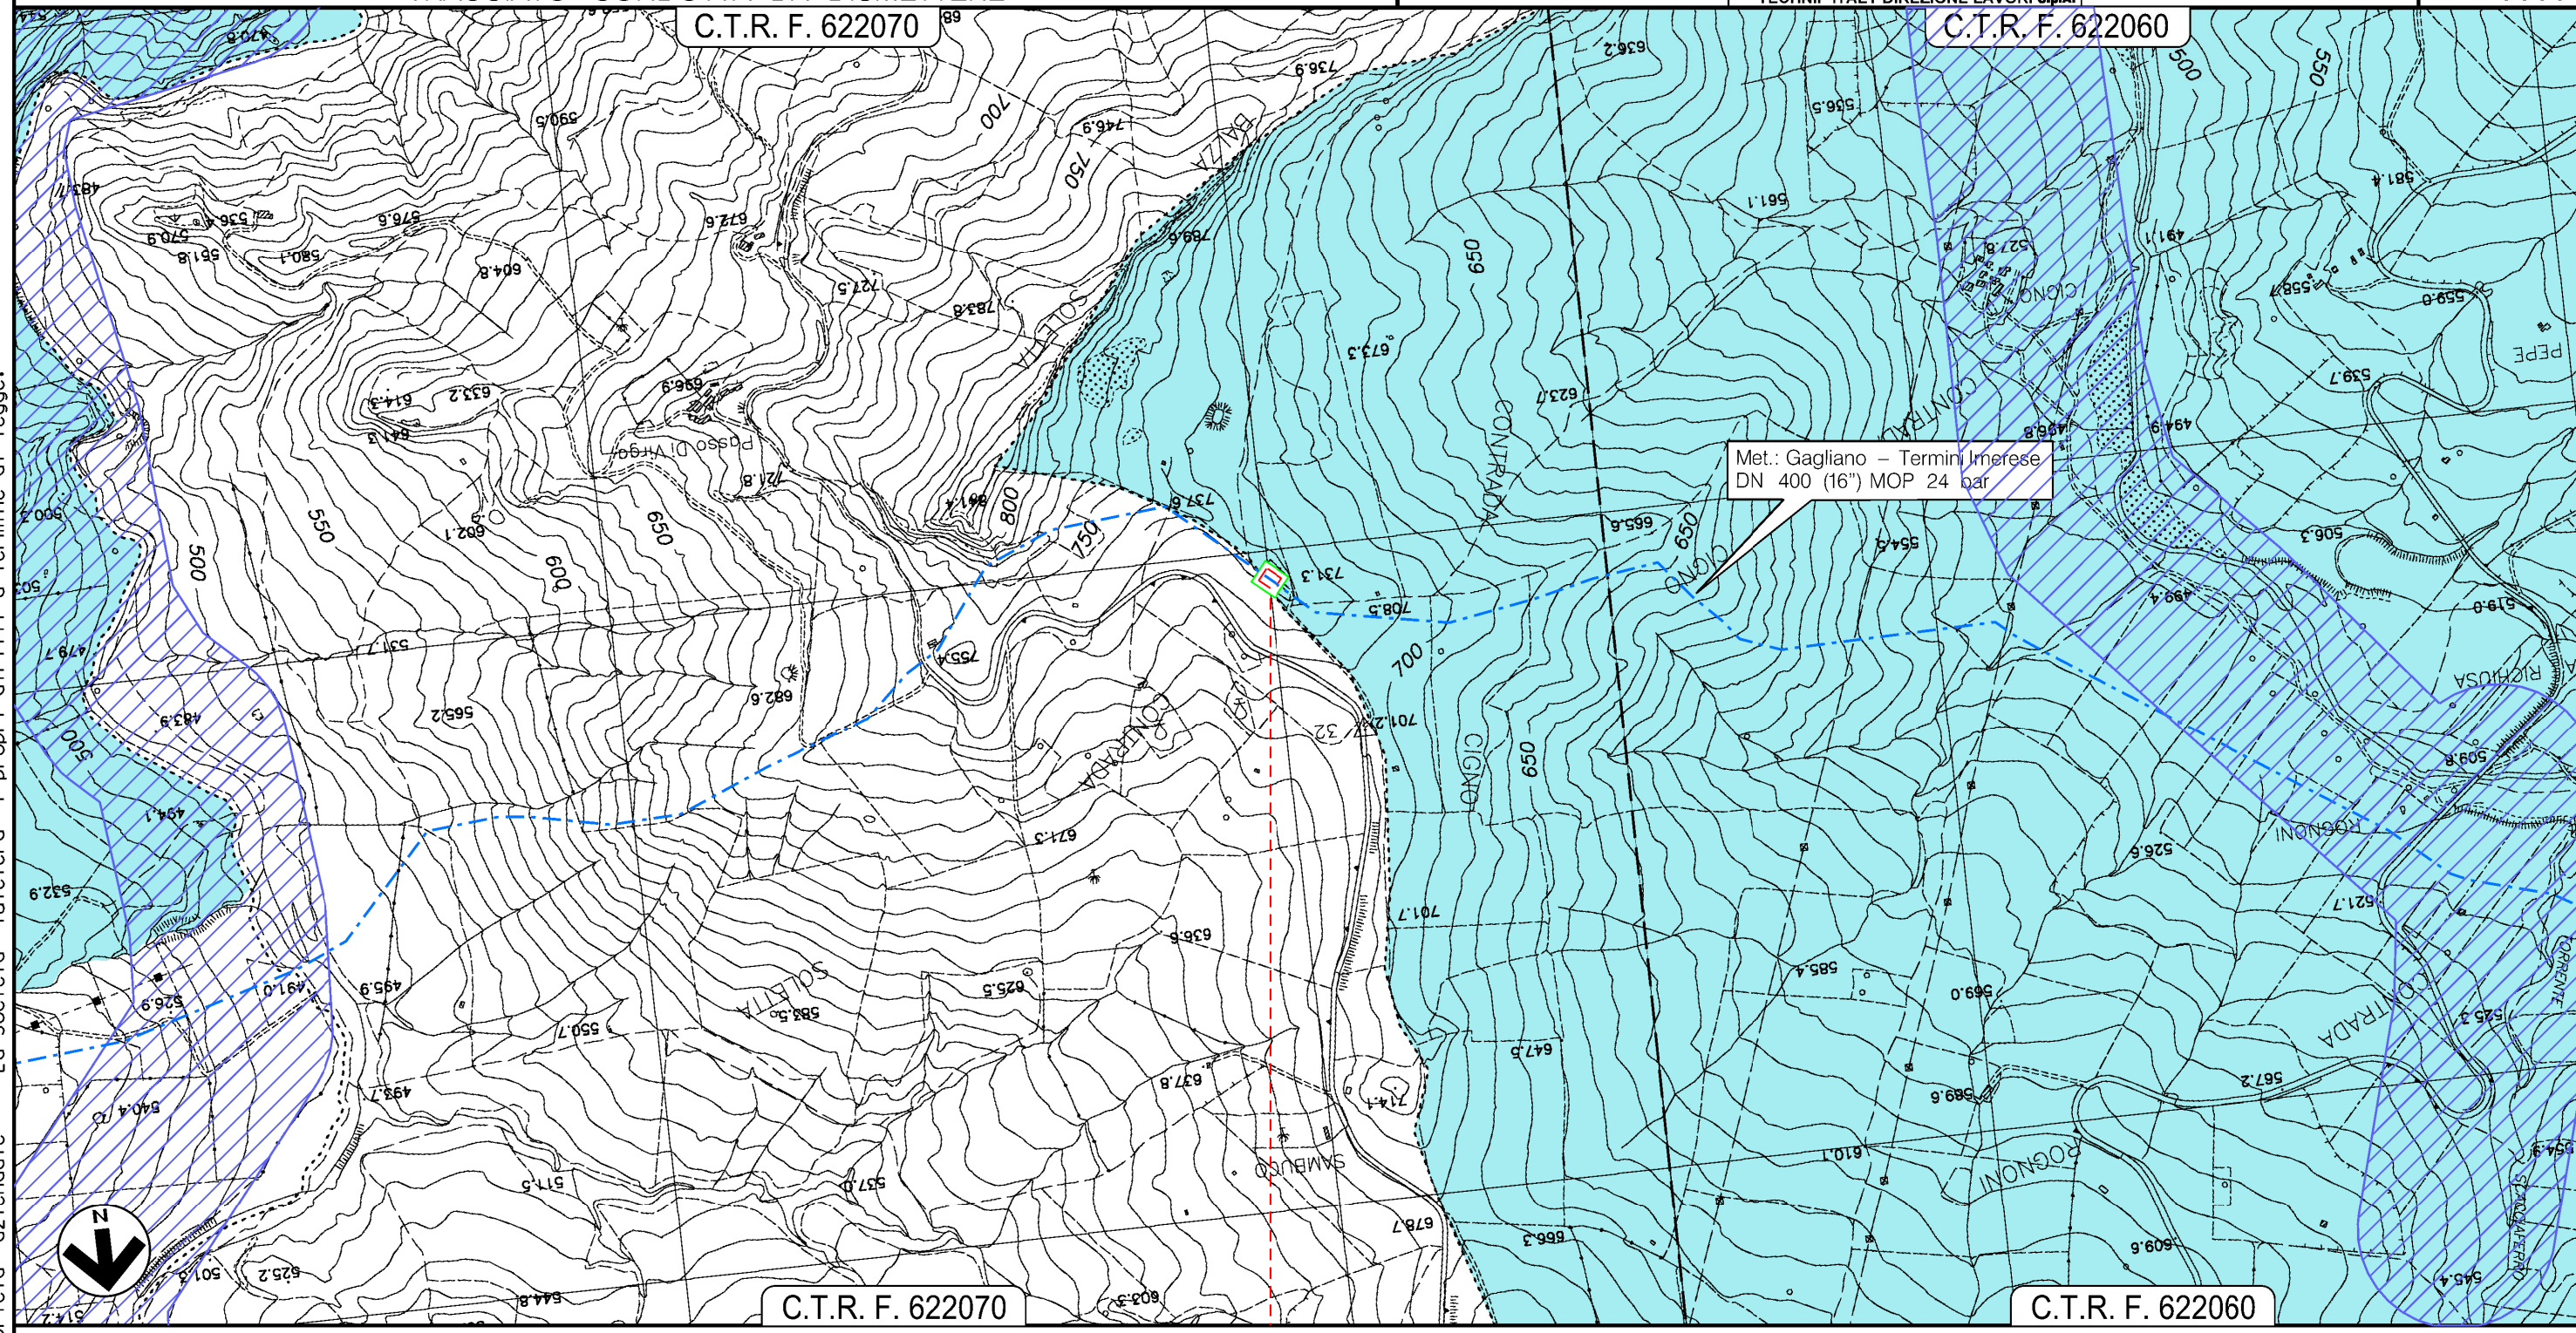

ALIMENA  
PALERMO


RIFACIMENTO  
IMPIANTO N.45670/8

Il presente disegno e' di proprieta' aziendale - La Societa' tutelera' i propri diritti a termine di legge.

PROGETTO MET. GAGLIANO – TERMINI IMERESE  
 ED OPERE CONNESSE DP 75 bar – MOP 24 bar  
 MET. GAGLIANO – TERMINI IMERESE DN 300 (12"), MOP 24 bar  
 E STACCO MET. ALL.TO COMUNE DI COLLESANO DN 150 (6"), MOP 24 bar  
 STRUMENTI DI TUTELA E PIANIFICAZIONE NAZIONALI  
 TRACCIATO CONDOTTA DA DISMETTERE

0	12/12/2017	EMISSIONE PER PERMESSI	D.CIMADORO	G.BRIA	V.FORLIVESI G.GIOVANNINI
INDICE	DATA	REVISIONI	ELABORATO	VERIFICATO	APPROVATO
		PROGETTISTA 	Dis. PG-SN-980		
		Rif TPIDL: 073670C-703-DW-3252-141 TECHNIP ITALY DIREZIONE LAVORI S.p.A.	Comm. NR/16141		

Foglio  
**10**  
 di 15  
 Scala  
**1:10000**

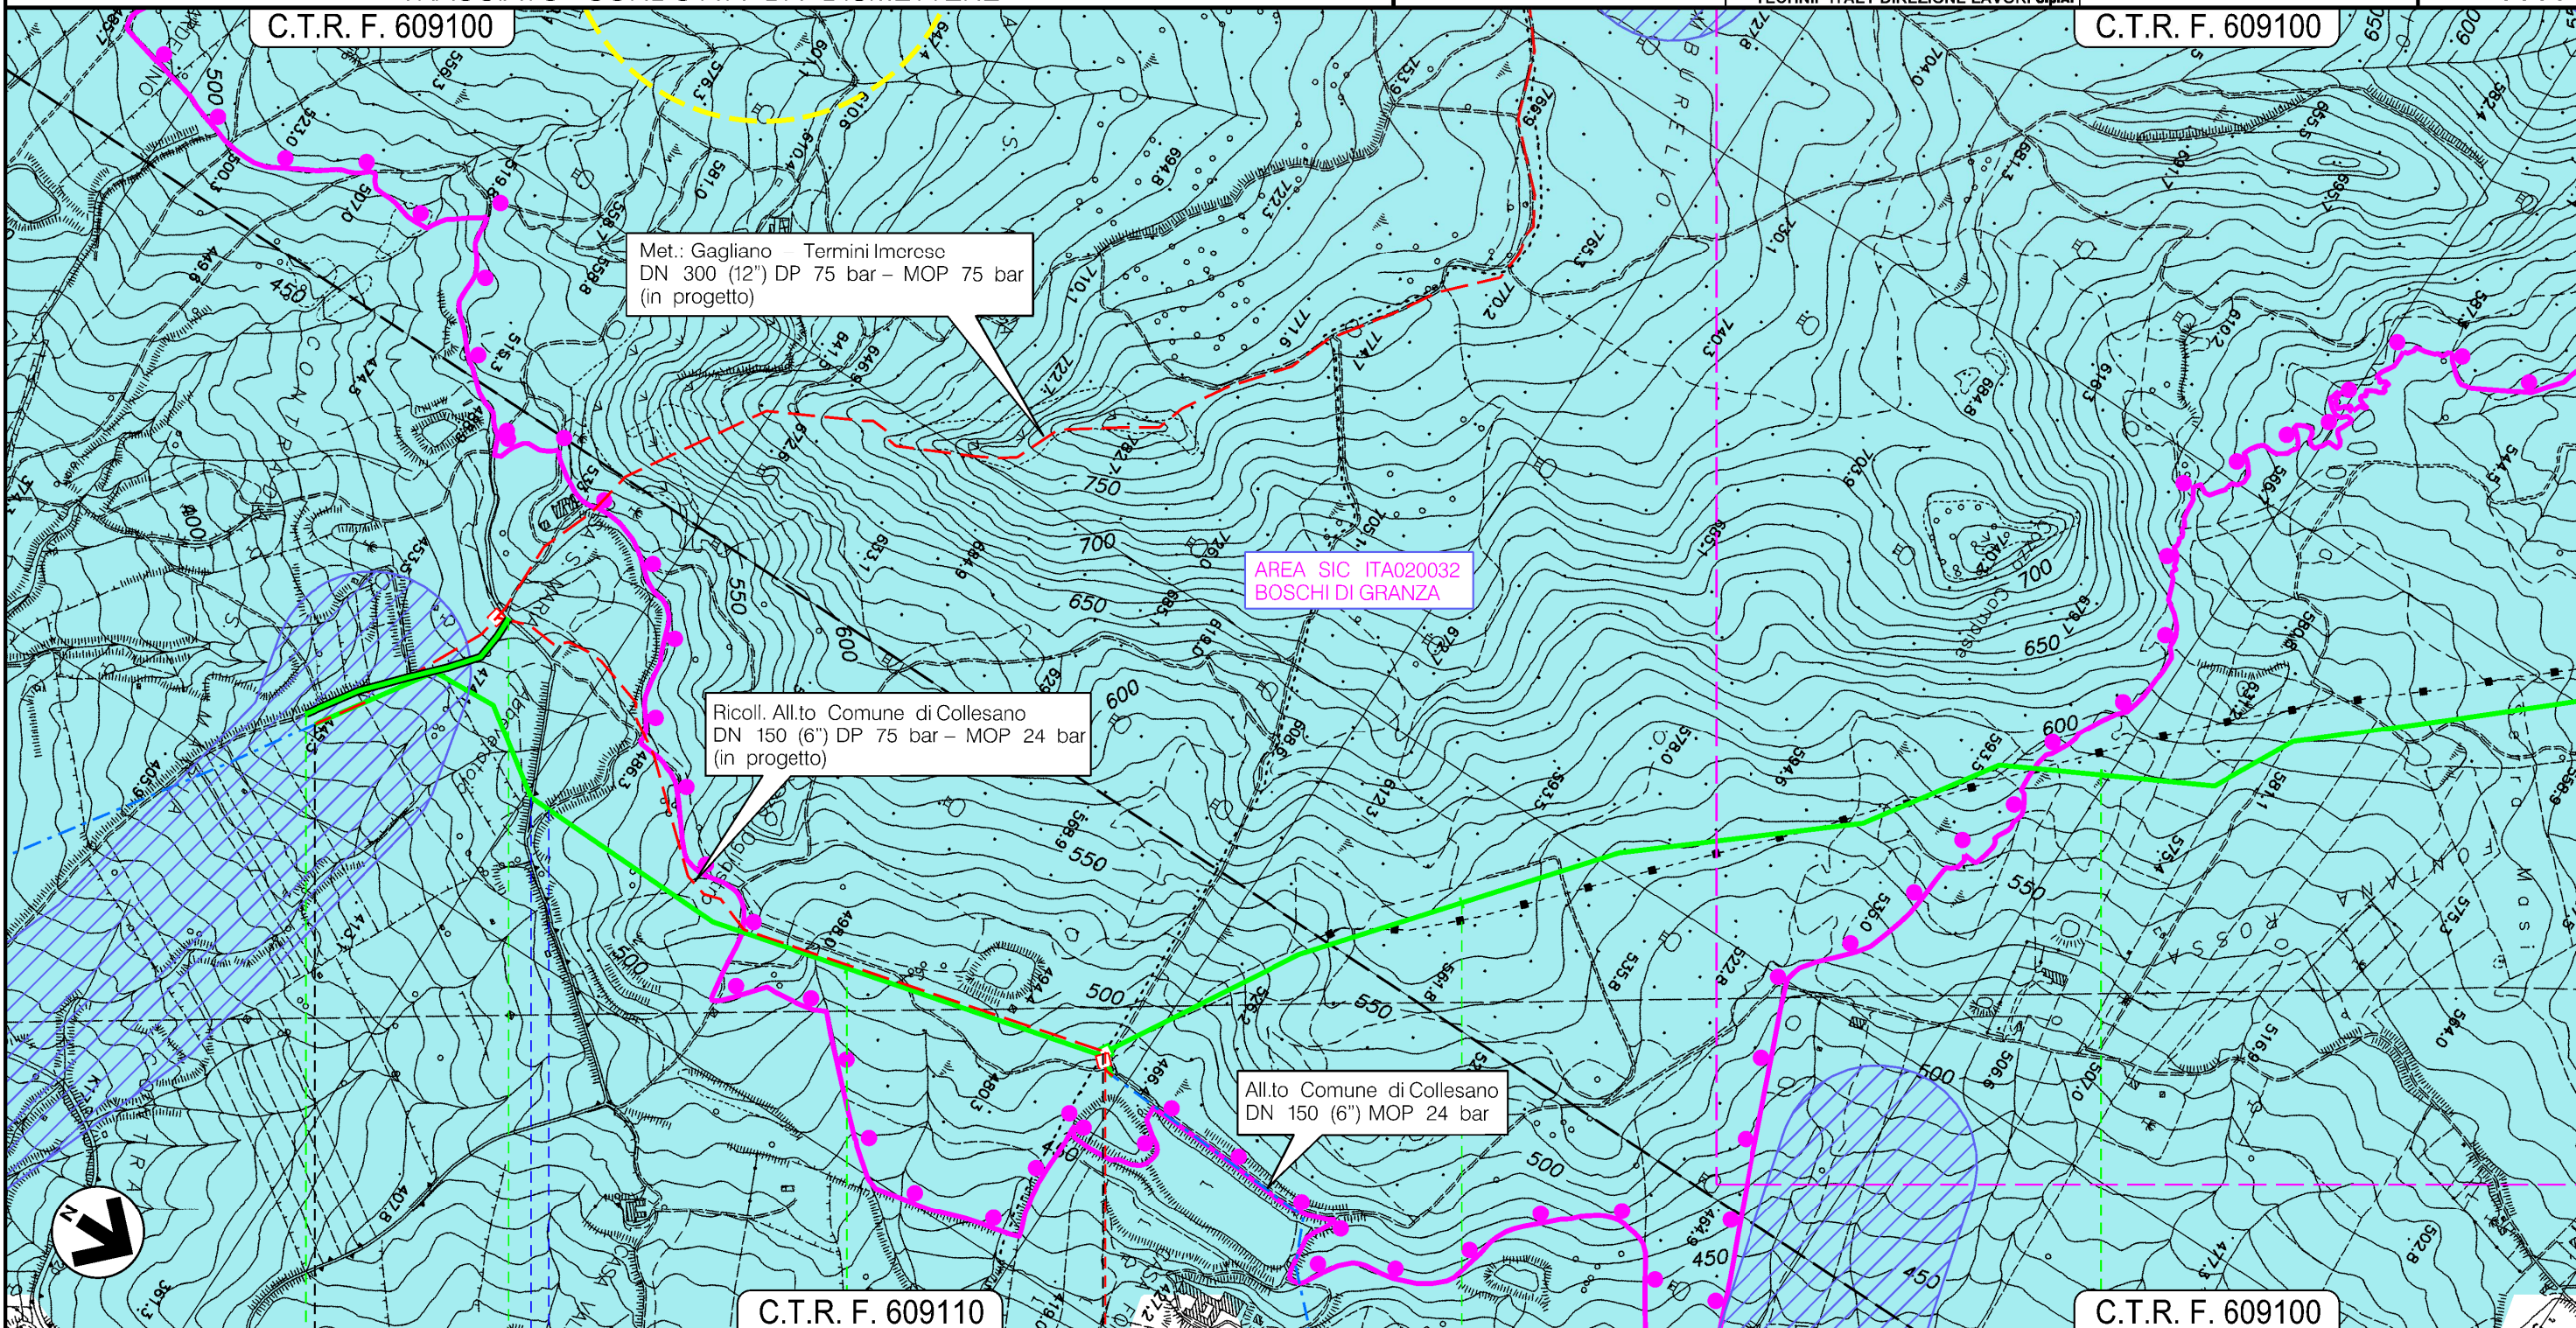

Il presente disegno e' di proprieta' aziendale - La Societa' tutelera' i propri diritti a termine di legge.



0 1 2 3


SCLAFANI BAGNI

PALERMO

CERDA

IMPIANTO 45670/13.1  
 DA DISMETTERE

Fosso ● Fosso

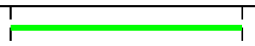


PROGETTO MET. GAGLIANO – TERMINI IMERESE  
ED OPERE CONNESSE DP 75 bar – MOP 24 bar

MET. GAGLIANO – TERMINI IMERESE DN 300 (12"), MOP 24 bar  
E STACCO ALL.TO COMUNE DI CERDA DN 100 (4"), MOP 24 bar

STRUMENTI DI TUTELA E PIANIFICAZIONE NAZIONALI  
TRACCIATO CONDOTTA DA DISMETTERE

0	12/12/2017	EMISSIONE PER PERMESSI	D.CIMADORO	G.BRIA	V.FORLIVESI G.GIOVANNINI
INDICE	DATA	REVISIONI	ELABORATO	VERIFICATO	APPROVATO
		PROGETTISTA 	Dis. PG-SN-980		Foglio 11 di 15
		Rif TPIDL: 073670C-703-DW-3252-141 TECHNIP ITALY DIREZIONE LAVORI S.p.A.	Comm. NR/16141		Scala 1:10000


C.T.R. F. 609100

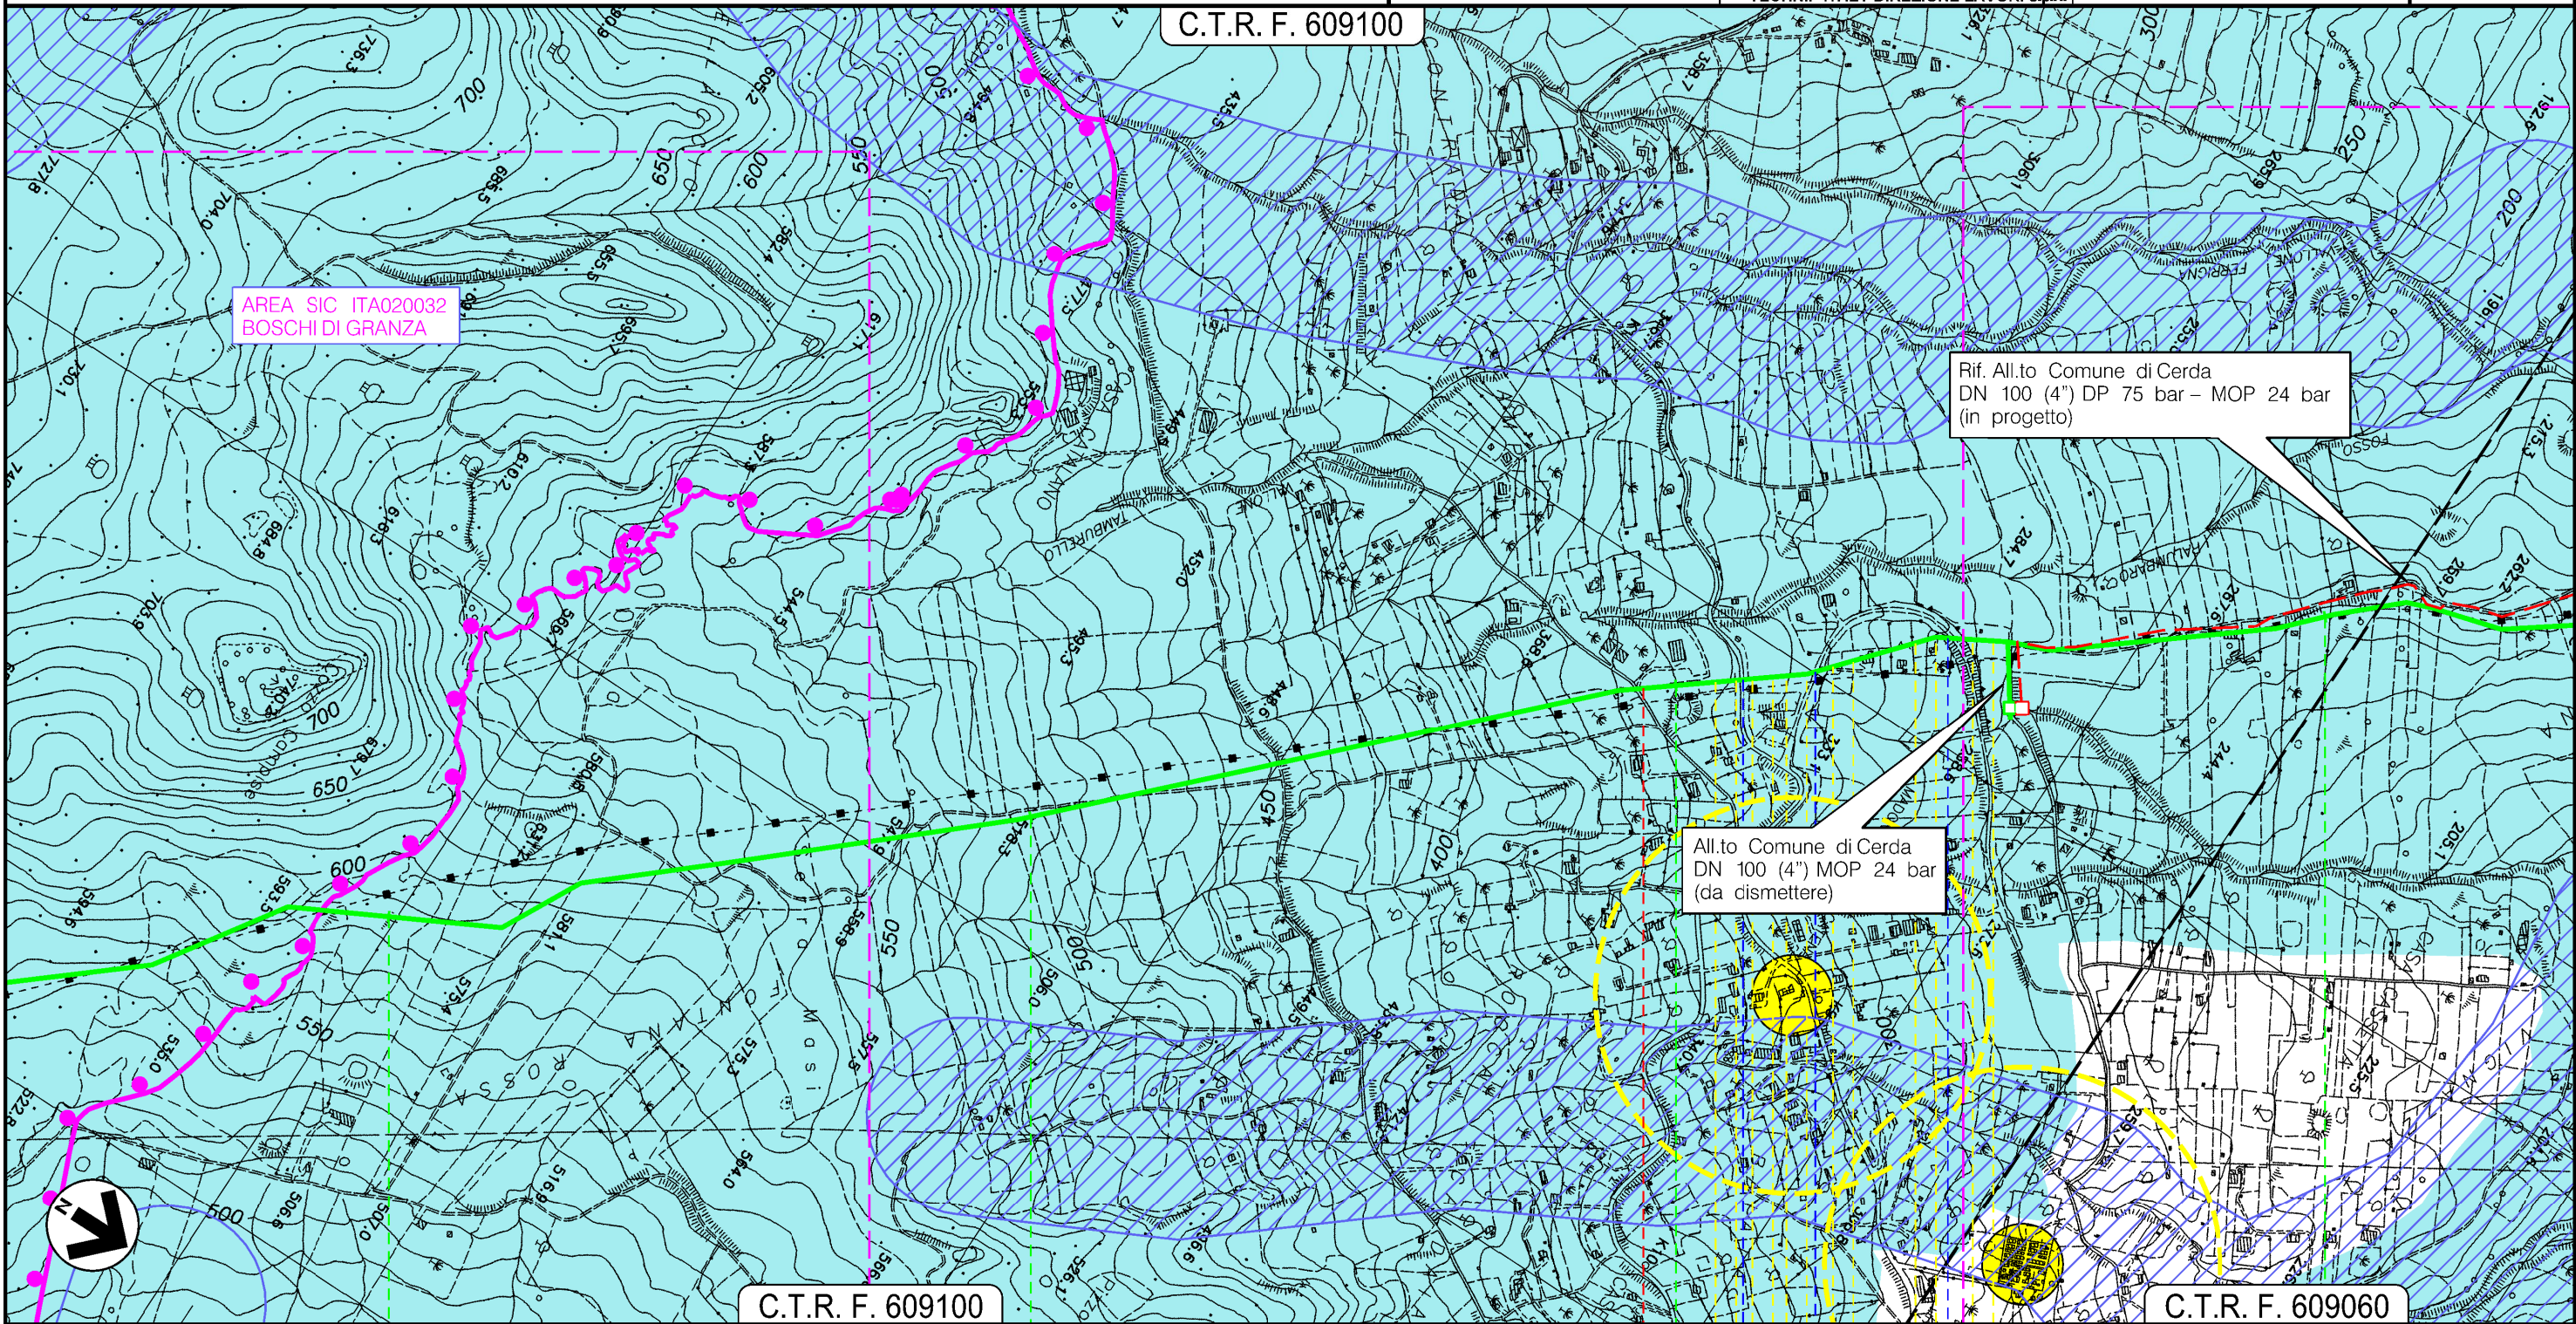

C.T.R. F. 609100

C.T.R. F. 609060

CERDA  
PALERMO

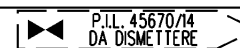

S.P. N.7 — Nuova Circonvallazione — Nuova Circonvallazione

Il presente disegno e' di proprieta' aziendale - La Societa' tutelera' i propri diritti a termine di legge.


PROGETTO MET. GAGLIANO – TERMINI IMERESE  
ED OPERE CONNESSE DP 75 bar – MOP 24 bar

MET. GAGLIANO – TERMINI IMERESE DN 300 (12"), MOP 24 bar  
E STACCO ALL.TO COMUNE DI CERDA DN 100 (4"), MOP 24 bar

STRUMENTI DI TUTELA E PIANIFICAZIONE NAZIONALI  
TRACCIATO CONDOTTA DA DISMETTERE

0	12/12/2017	EMISSIONE PER PERMESSI	D.CIMADORO	G.BRIA	V.FORLIVESI G.GIOVANNINI
INDICE	DATA	REVISIONI	ELABORATO	VERIFICATO	APPROVATO
			Dis. PG-SN-980		
		Rif TPIDL: 073670C-703-DW-3252-141 TECHNIP ITALY DIREZIONE LAVORI S.p.A.	Comm. NR/16141		

Foglio  
**12**  
di 15  
Scala  
1:10000

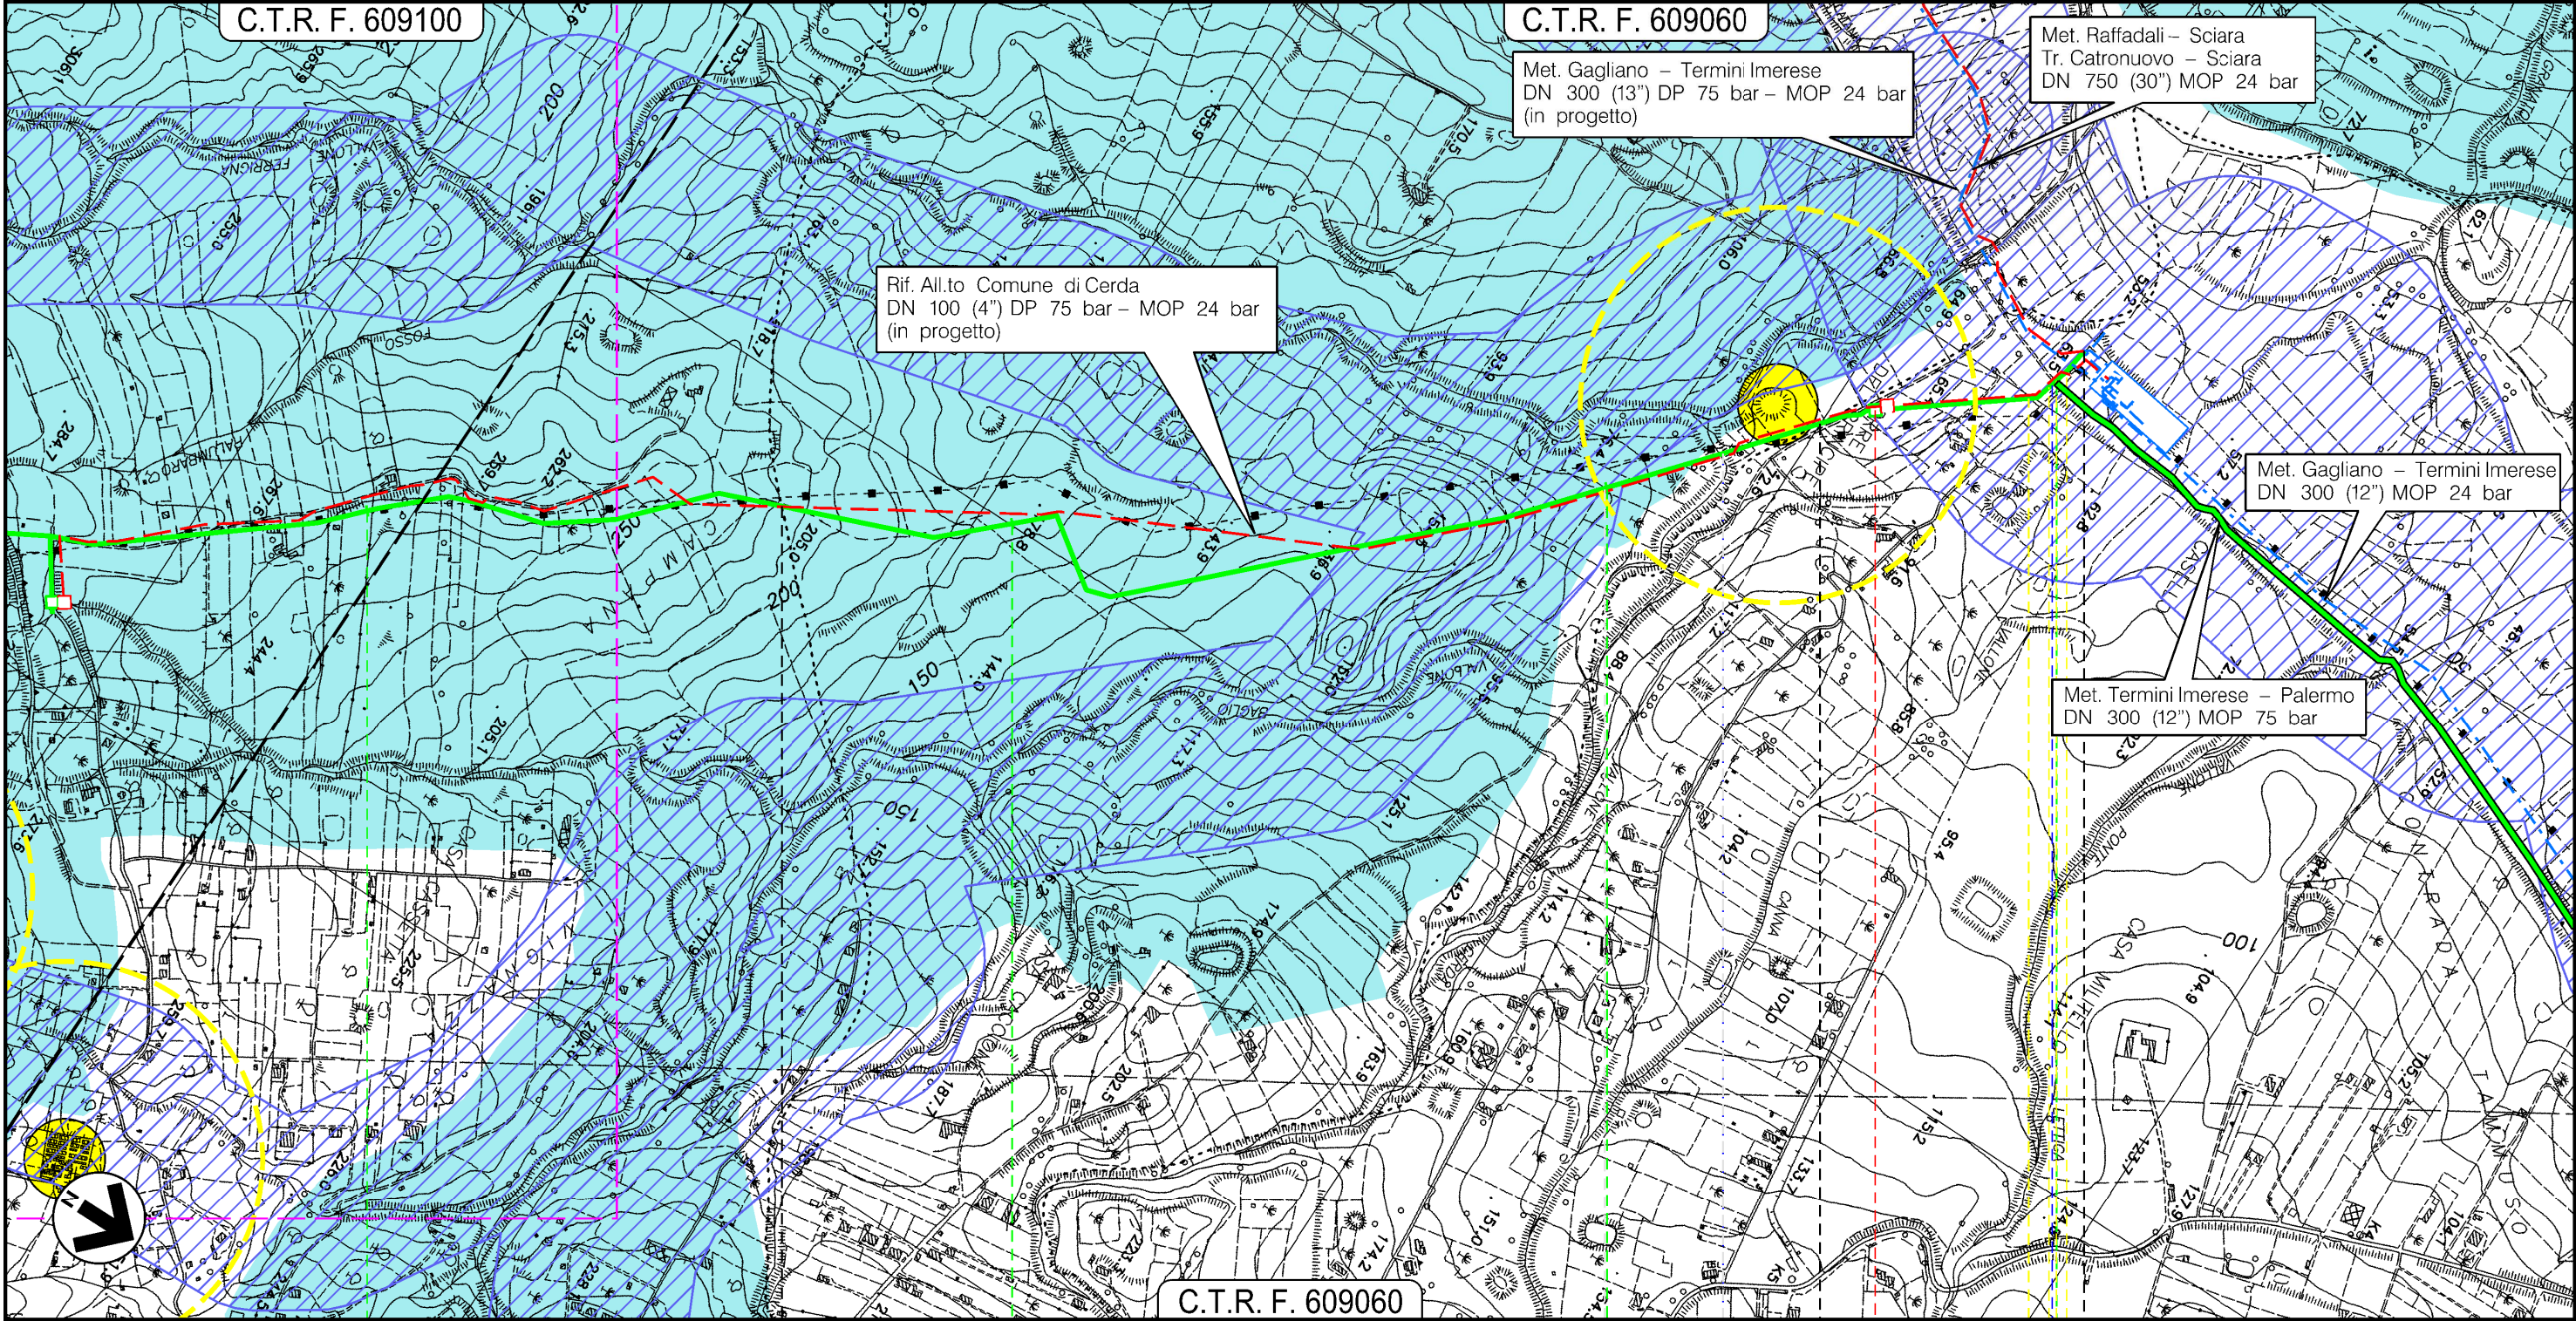

6 CERDA 7 PALERMO 8 SCIARA 8+775 TERMINI IMERESE

PI.L. 45670/15  
DA DISMETTERE

Vallone Baglio

Ferrovia F.S.

Il presente disegno e' di proprieta' aziendale - La Societa' tutelera' i propri diritti a termine di legge.


PROGETTO MET. GAGLIANO – TERMINI IMERESE  
ED OPERE CONNESSE DP 75 bar – MOP 24 bar

TRATTO DI ALL.TO COMUNE DI COLLESANO DN 150 (6") MOP 24 bar  
STACCO DA MET. GAGLIANO – TERMINI IMERESE DN 300 (12"), MOP 24 bar


STRUMENTI DI TUTELA E PIANIFICAZIONE NAZIONALI  
TRACCIATO CONDOTTA DA DISMETTERE

0	12/12/2017	EMISSIONE PER PERMESSI	D.CIMADORO	G.BRIA	V.FORLIVESI G.GIOVANNINI
INDICE	DATA	REVISIONI	ELABORATO	VERIFICATO	APPROVATO
		PROGETTISTA 	Dis. PG-SN-980		
		Rif TPIDL: 073670C-703-DW-3252-141 TECHNIP ITALY DIREZIONE LAVORI S.p.A.	Comm. NR/16141		

Foglio  
**13**  
di 15  
Scala  
1:10000

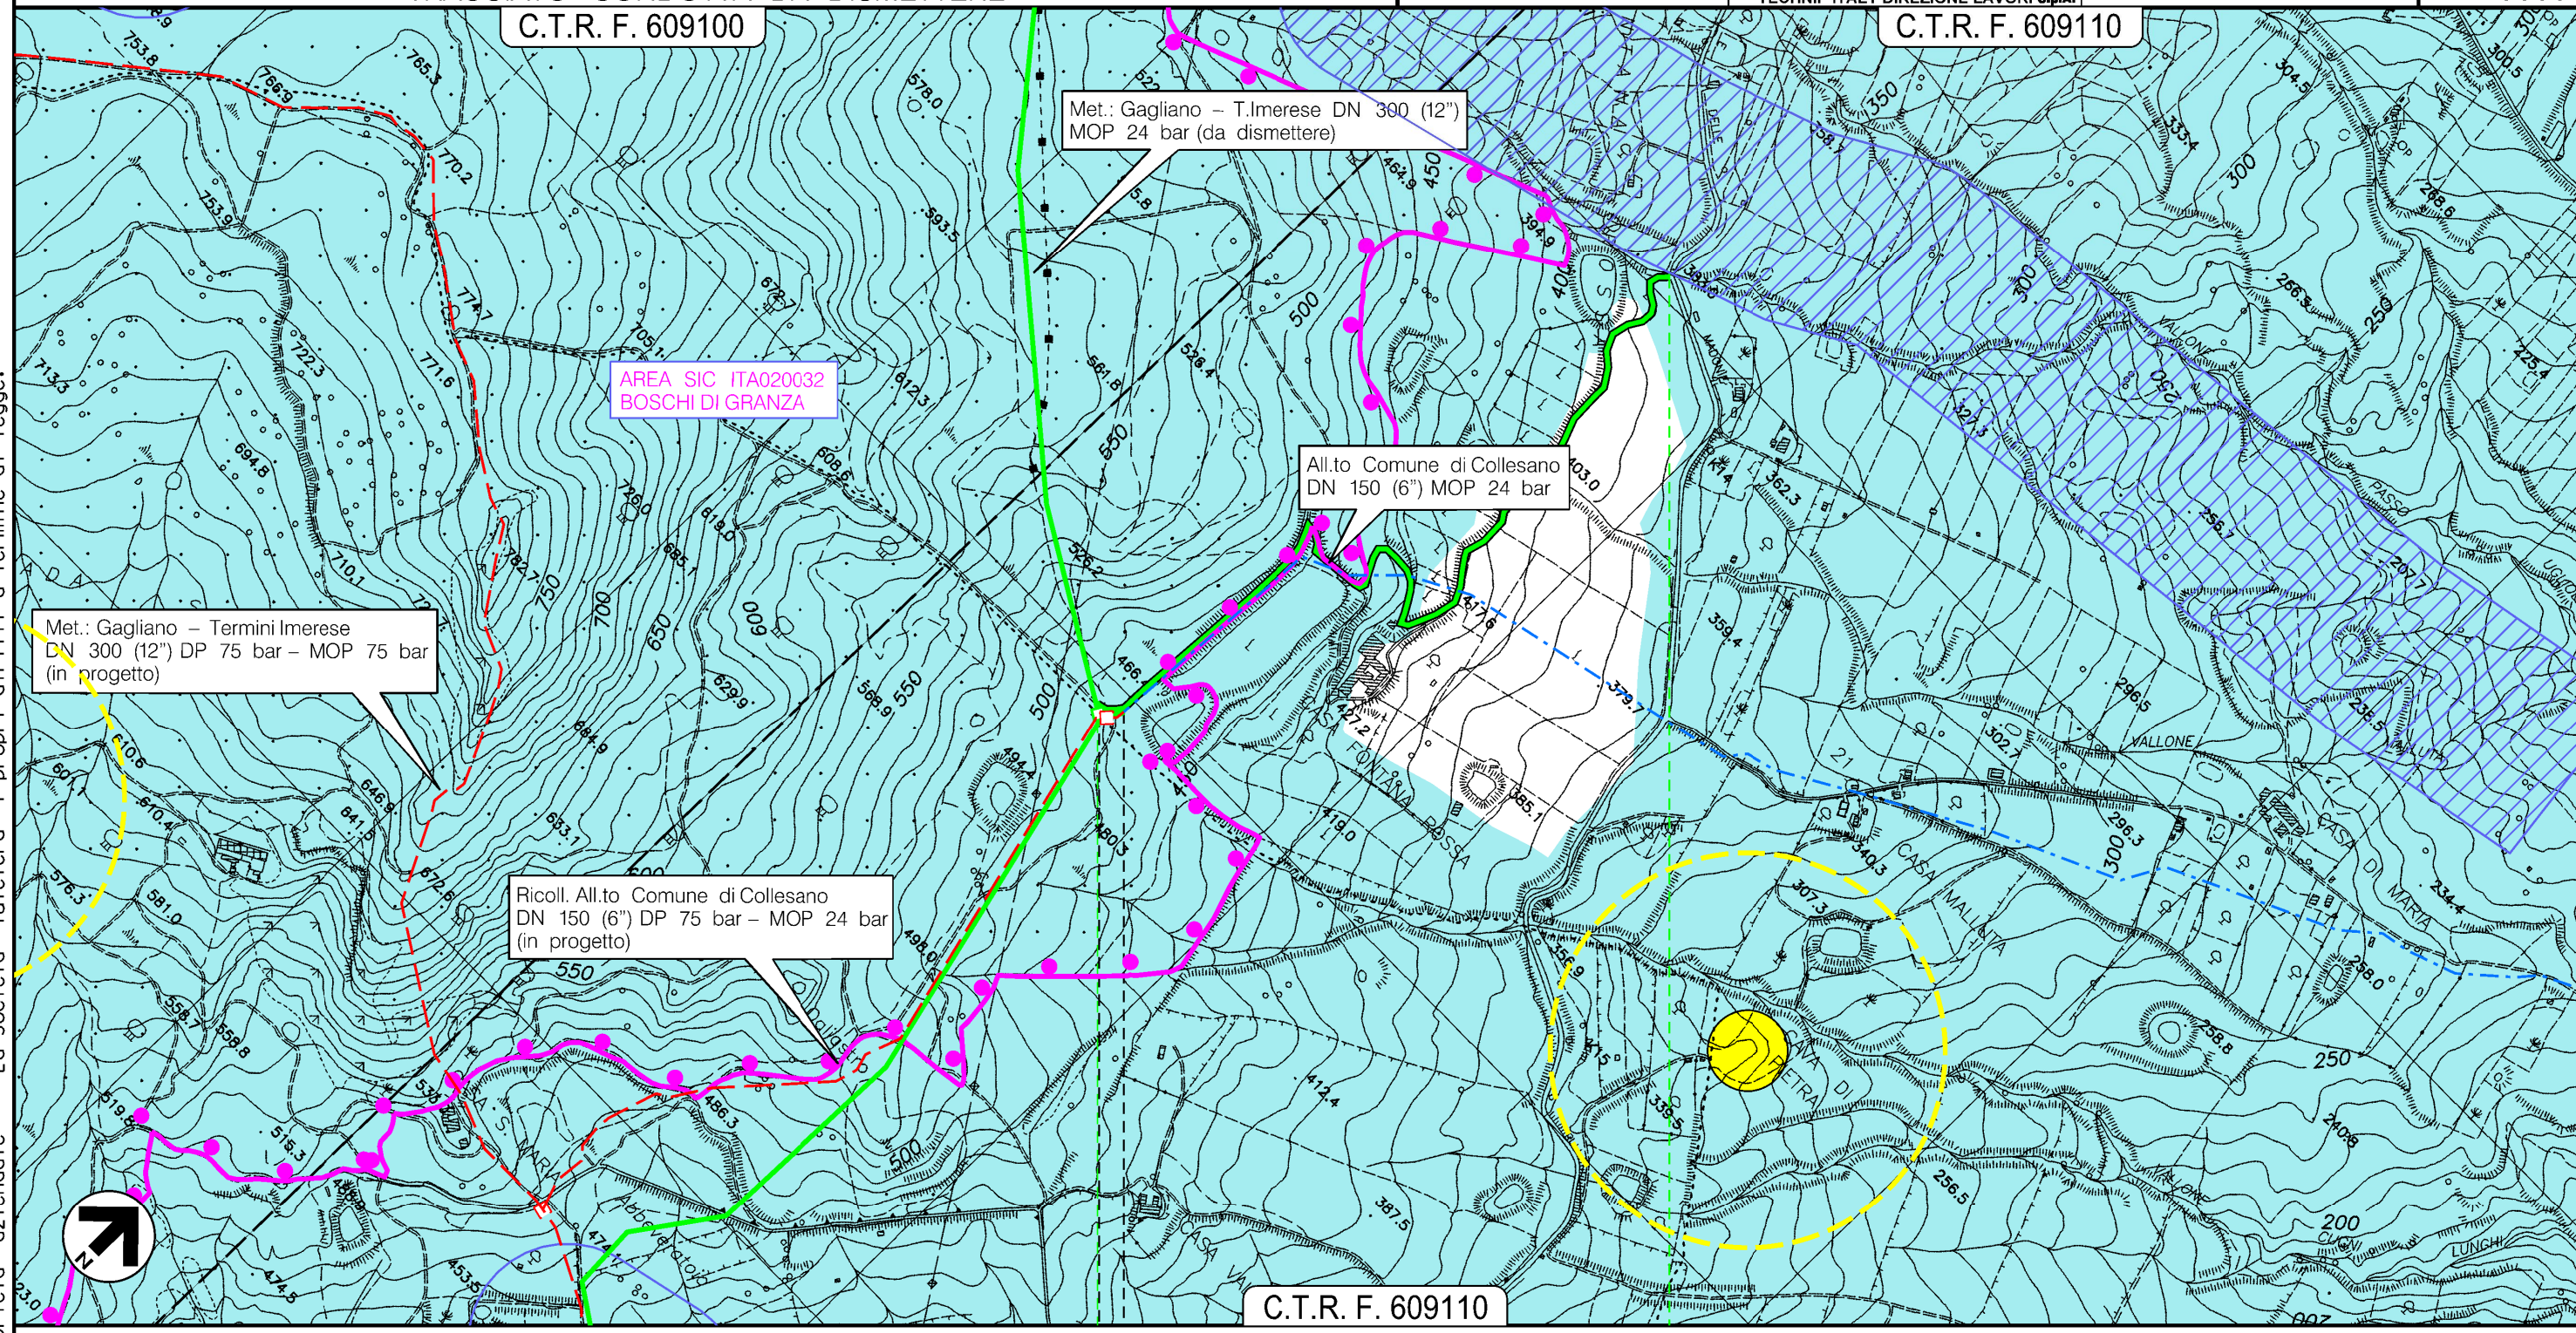


- 0+040
- SCLAFANI BAGNI
  - PALERMO

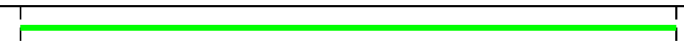


Il presente disegno e' di proprieta' aziendale - La Societa' tutelera' i propri diritti a termine di legge.

PROGETTO MET. GAGLIANO – TERMINI IMERESE  
 ED OPERE CONNESSE DP 75 bar – MOP 24 bar  
 ALL.TO COMUNE DI CERDA DN 100 (4"), MOP 24 bar  
 STACCO DA MET. GAGLIANO – TERMINI IMERESE DN 300 (12"), MOP 24 bar  
 STRUMENTI DI TUTELA E PIANIFICAZIONE NAZIONALI  
 TRACCIATO CONDOTTA DA DISMETTERE

0	12/12/2017	EMISSIONE PER PERMESSI	D.CIMADORO	G.BRIA	V.FORLIVESI G.GIOVANNINI	Foglio 14
INDICE	DATA	REVISIONI	ELABORATO	VERIFICATO	APPROVATO	di 15
			Dis. PG-SN-980		Comm. NR/16141	Scala 1:10000
		PROGETTISTA Rif TPIDL: 073670C-703-DW-3252-141 TECHNIP ITALY DIREZIONE LAVORI S.p.A.				

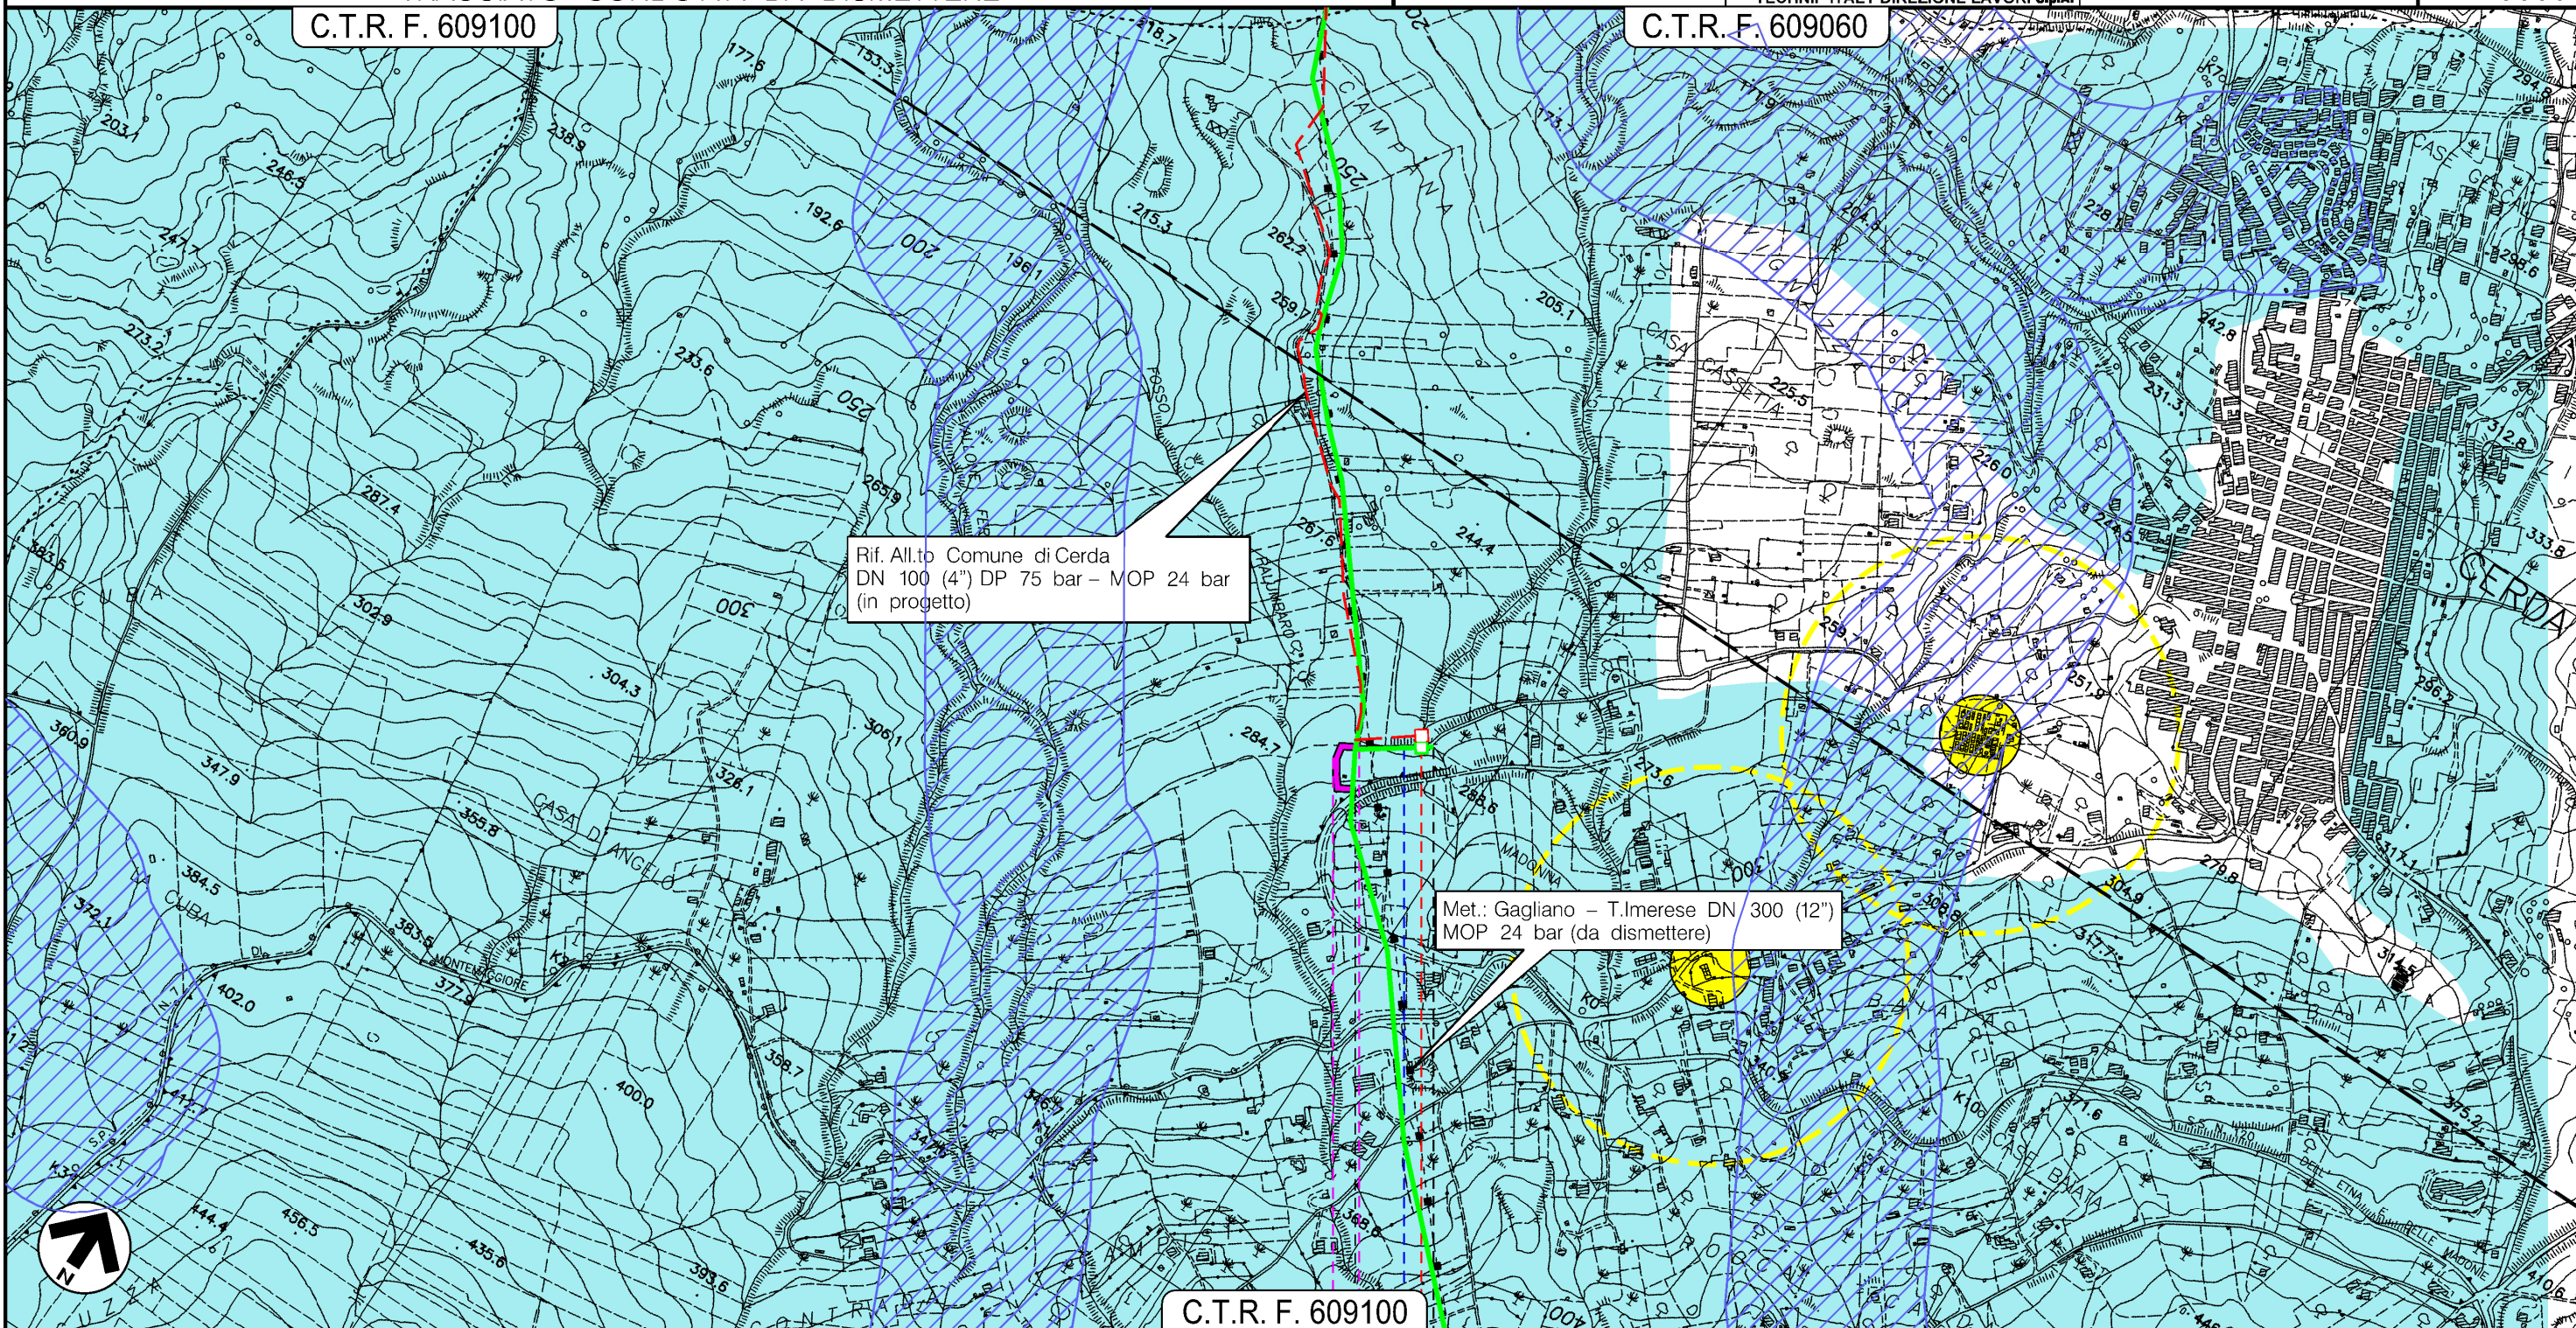

Il presente disegno e' di proprieta' aziendale - La Societa' tutelera' i propri diritti a termine di legge.

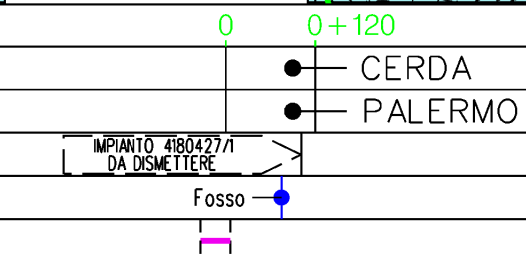

0	12/12/2017	EMISSIONE PER PERMESSI	D.CIMADORO	G.BRIA	V.FORLIVESI G.GIOVANNINI
INDICE	DATA	R E V I S I O N I	ELABORATO	VERIFICATO	APPROVATO
				Dis. PG-SN-980	
		Rif TPIDL: 073670C-703-DW-3252-141 TECHNIP ITALY DIREZIONE LAVORI S.p.A.		Comm. NR/16141	

LEGENDA

SIMBOLOGIA CARTOGRAFICA

- |  |  |  |   |
|--|--|--|---|
|  | Metanodotti da porre fuori esercizio (da rimuovere e/o intasare) |  | Altre condotte di terzi                                 |
|  | Metanodotti in esercizio   |  | Impianti di linea in progetto                           |
|  | Metanodotto in progetto  |  | Impianti di linea su rete in esercizio                  |
|  | Limite sovrapposizione fogli                                     |  | Impianti di linea da porre fuori esercizio e recuperare |
|  | Depositi temporanei  |  |   |
|  | Piazzola di stoccaggio tubazioni                                 |  |   |
|  | Strada di accesso all'impianto                                   |  |   |
|  | Adeguamento strade esistenti                                     |  |   |
|  | Strade di accesso provvisorio                                    |  |   |

SIMBOLOGIA MECCANICA

- Punto di intercettazione di linea (P.I.L.)
- Punto di intercettazione di derivazione importante (P.I.D.I.)
- Punto di intercettazione di derivazione semplice con stacco da P.I.L. (P.I.D.S.)
- Punto di intercettazione e derivazione semplice con stacco da Linea (P.I.D.S.)
- Punto di intercettazione con discaggio di allacciamento (P.I.D.A.)
- Punto predisposto per il discaggio di allacciamento (P.P.D.A.)
- Punto di sezionamento elettrico terminale (P.S.E.T.)
- Stazione predisposta per lancio e ricevimento PIG
- Impianto di riduzione/regolazione della pressione

STRUMENTI DI TUTELA E PIANIFICAZIONE NAZIONALI  
AREE TUTELATE PER LEGGE

Regio Decreto n. 3267 /23

Zona soggetta a vincolo idrogeologico

S.I.C.

VINCOLI D.Lgs. n.42 /04 E SSMMII

Fiumi, torrenti e corsi d'acqua iscritti negli elenchi, art.142 lett. c)

Territori coperti da foreste e boschi, art.142 lett. g)

Buffer di 300m vincolo beni sparsi

Il presente disegno è di proprietà aziendale - La Società tutelera i propri diritti a termine di legge.

Progressiva chilometrica	N.	
Comuni		
Province		
Impianti	TIPO - N. - PROGR. km      TIPO - N. - ESISTENTE	
Attraversamenti	TIPOLOGIA ATTRAVERSATA (SS n. **, corso d'acqua, ferrovia, ecc.)	
Strade - Piste	ACCESSO IMPIANTI	ADEGUAMENTI STRADE
Depositi provvisori - Piazzole	DEPOSITI TEMPORANEI	N. PIAZ.
Fascia di lavoro	ALLARGATA	RIDOTTA
Opere civili	TRASVERSALI	LONGITUDINALI