

COROGRAFIA Scala 1:500.000



0	12/12/2017	EMISSIONE PER PERMESSI		D.CIMADORO	G.BRIA
INDICE	DATA	R E V I S I O N I		ELABORATO	VERIFICATO
		PROGETTISTA Rif TPIDL: 073670C-703-DW-3252-120 TECHNIP ITALY DIREZIONE LAVORI S.p.A.		Dis. PG-SR-801	
PROGETTO MET. GAGLIANO - TERMINI IMERESE ED OPERE CONNESSE DP 75 bar - MOP 24 bar				Fg. 1 di 17	
REGIONE SICILIA				Comm. NR/16141	
STRUMENTI DI TUTELA E PIANIFICAZIONE REGIONALI				Sostituisce il Sostituito dal	
				APPROVATO AUTORIZZATO	


PROGETTO MET. GAGLIANO – TERMINI IMERESE
ED OPERE CONNESSE DP 75 bar – MOP 24 bar

MET. GAGLIANO – TERMINI IMERESE DN 400 (16"), DP 75 bar – MOP 24 bar

STRUMENTI DI TUTELA E PIANIFICAZIONE REGIONALI

0	12/12/2017	EMISSIONE PER PERMESSI	D.CIMADORO	G.BRIA	V.FORLIVESI G.GIOVANNINI
INDICE	DATA	REVISIONI	ELABORATO	VERIFICATO	APPROVATO
		PROGETTISTA 	Dis. PG-SR-801		
		Rif TPIDL 073670C-703-DW-3252-120 TECHNIP ITALY DIREZIONE LAVORI S.p.A.	Comm. NR/16141		

Foglio
2
di 17
Scala
1:10000

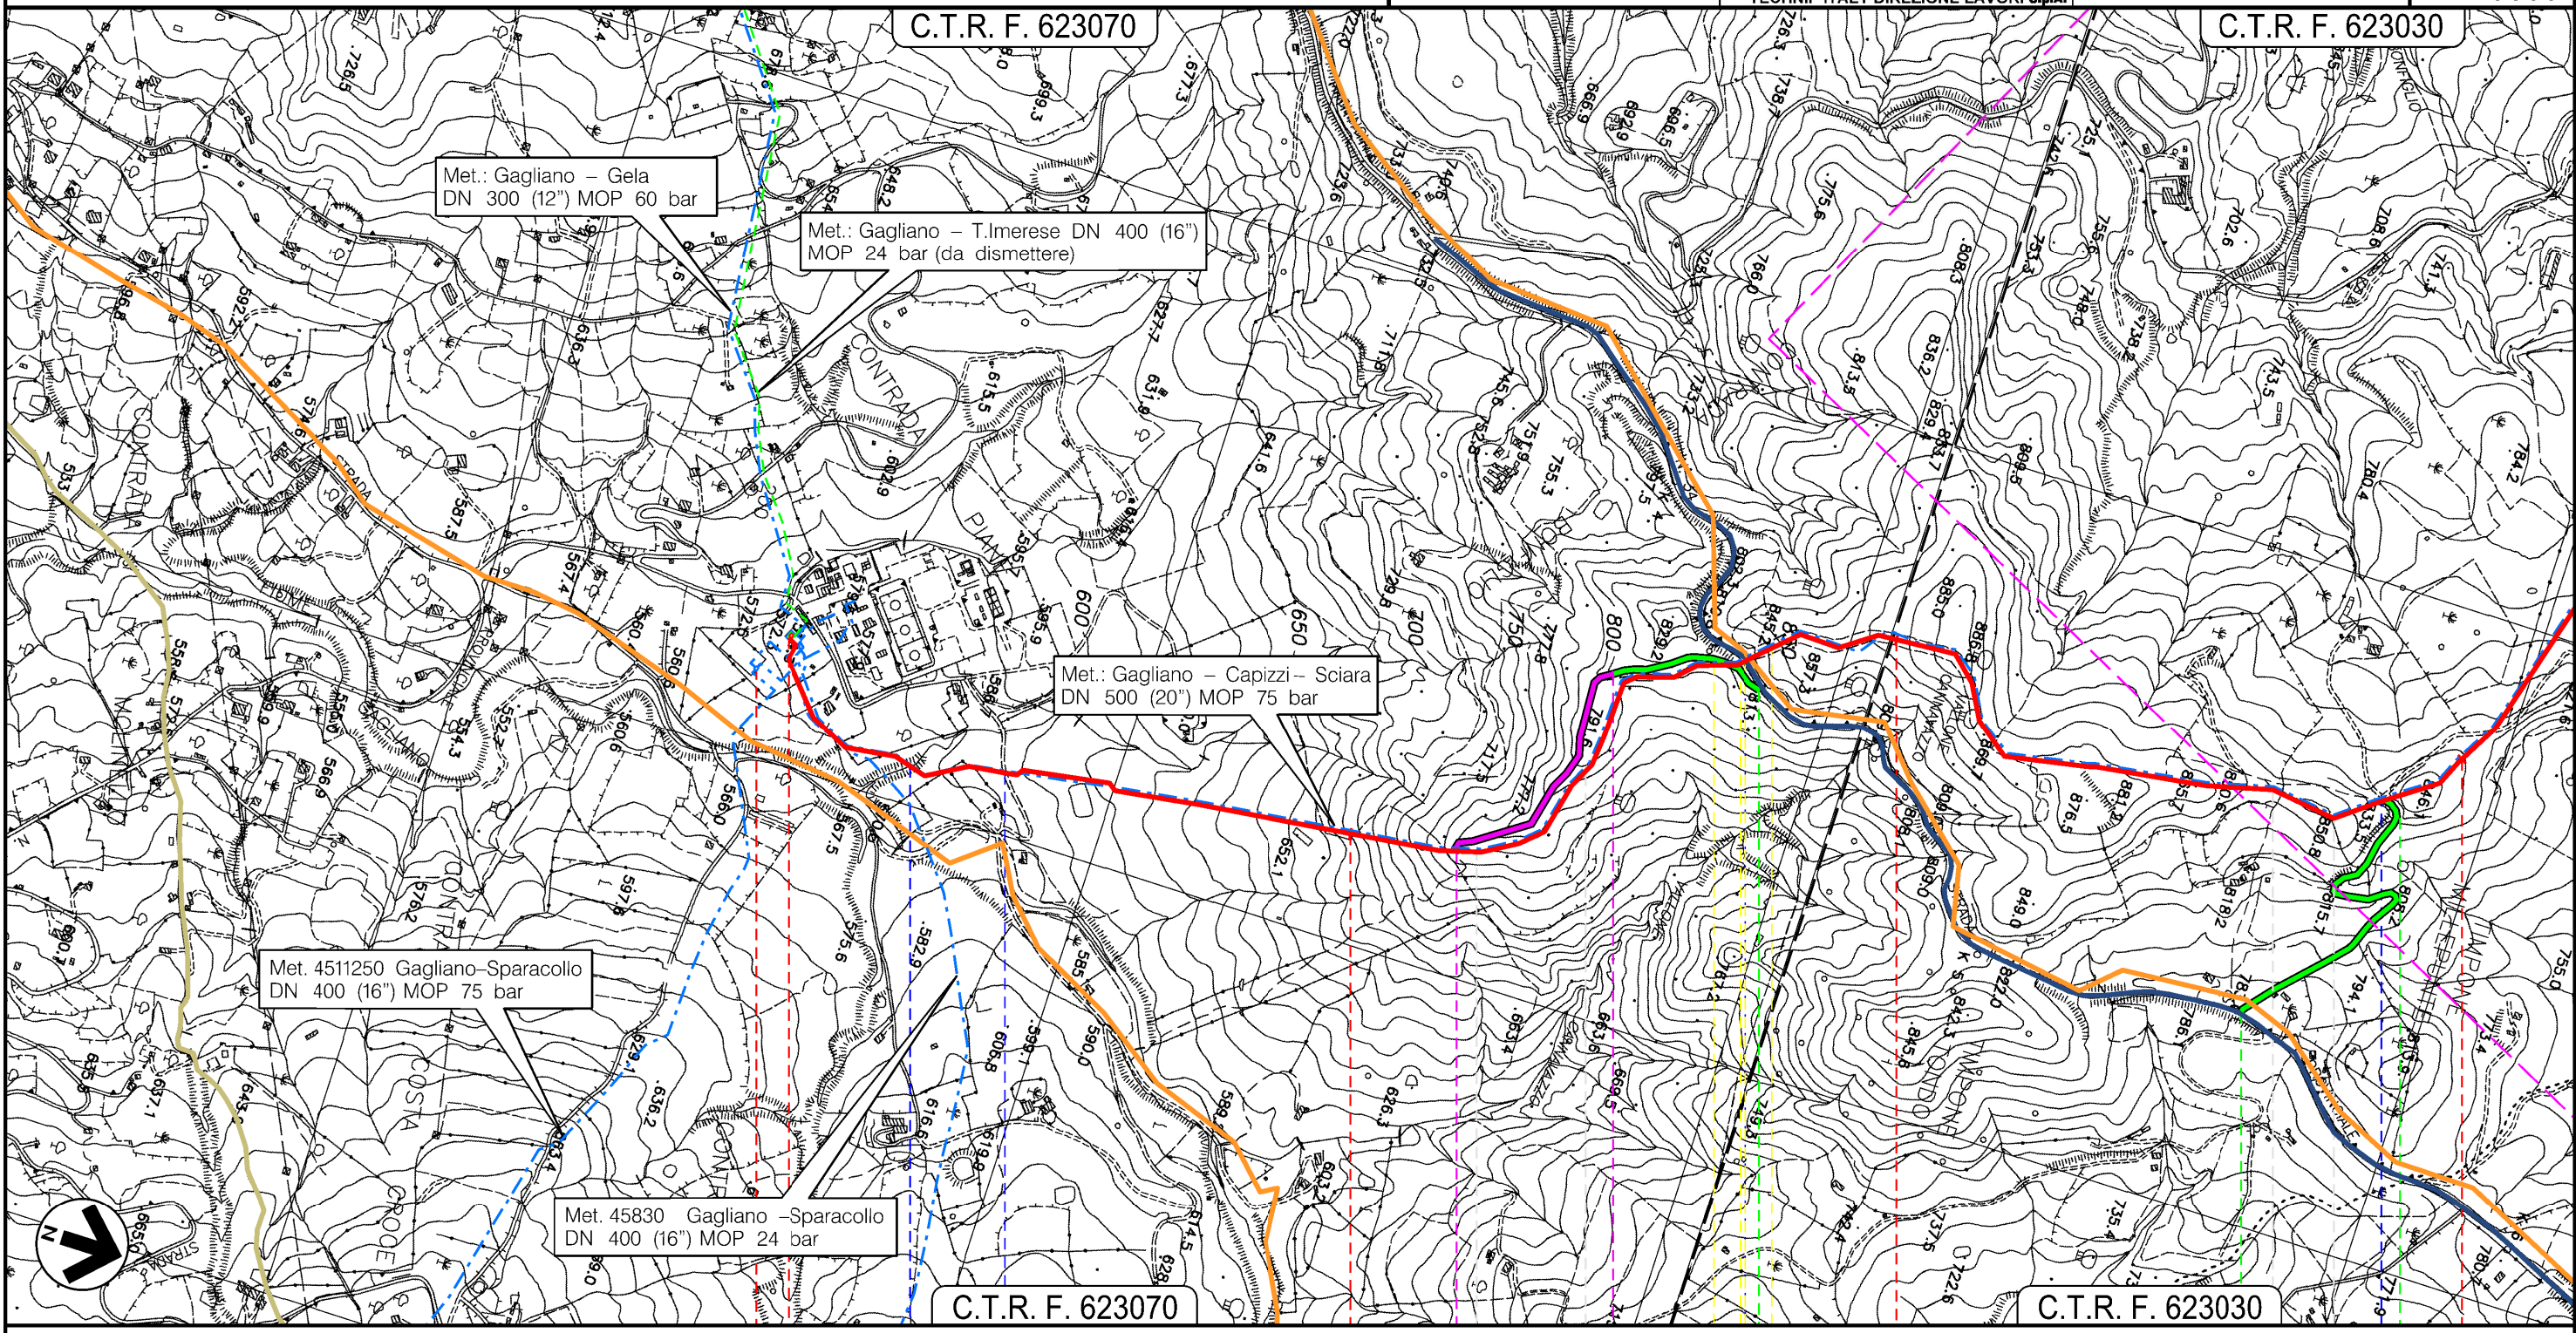

Il presente disegno e' di proprieta' aziendale - La Societa' tutelera' i propri diritti a termine di legge.

GAGLIANO CASTELFERRATO
ENNA




PROGETTO MET. GAGLIANO – TERMINI IMERESE
ED OPERE CONNESSE DP 75 bar – MOP 24 bar

MET. GAGLIANO – TERMINI IMERESE DN 400 (16"), DP 75 bar – MOP 24 bar

STRUMENTI DI TUTELA E PIANIFICAZIONE REGIONALI

0	12/12/2017	EMISSIONE PER PERMESSI	D.CIMADORO	G.BRIA	V.FORLIVESI G.GIOVANNINI
INDICE	DATA	REVISIONI	ELABORATO	VERIFICATO	APPROVATO
		PROGETTISTA 	Dis. PG-SR-801		
		Rif TPIDL: 073670C-703-DW-3252-120 TECHNIP ITALY DIREZIONE LAVORI S.p.A.	Comm. NR/16141		


Foglio
3
di 17
Scala
1:10000

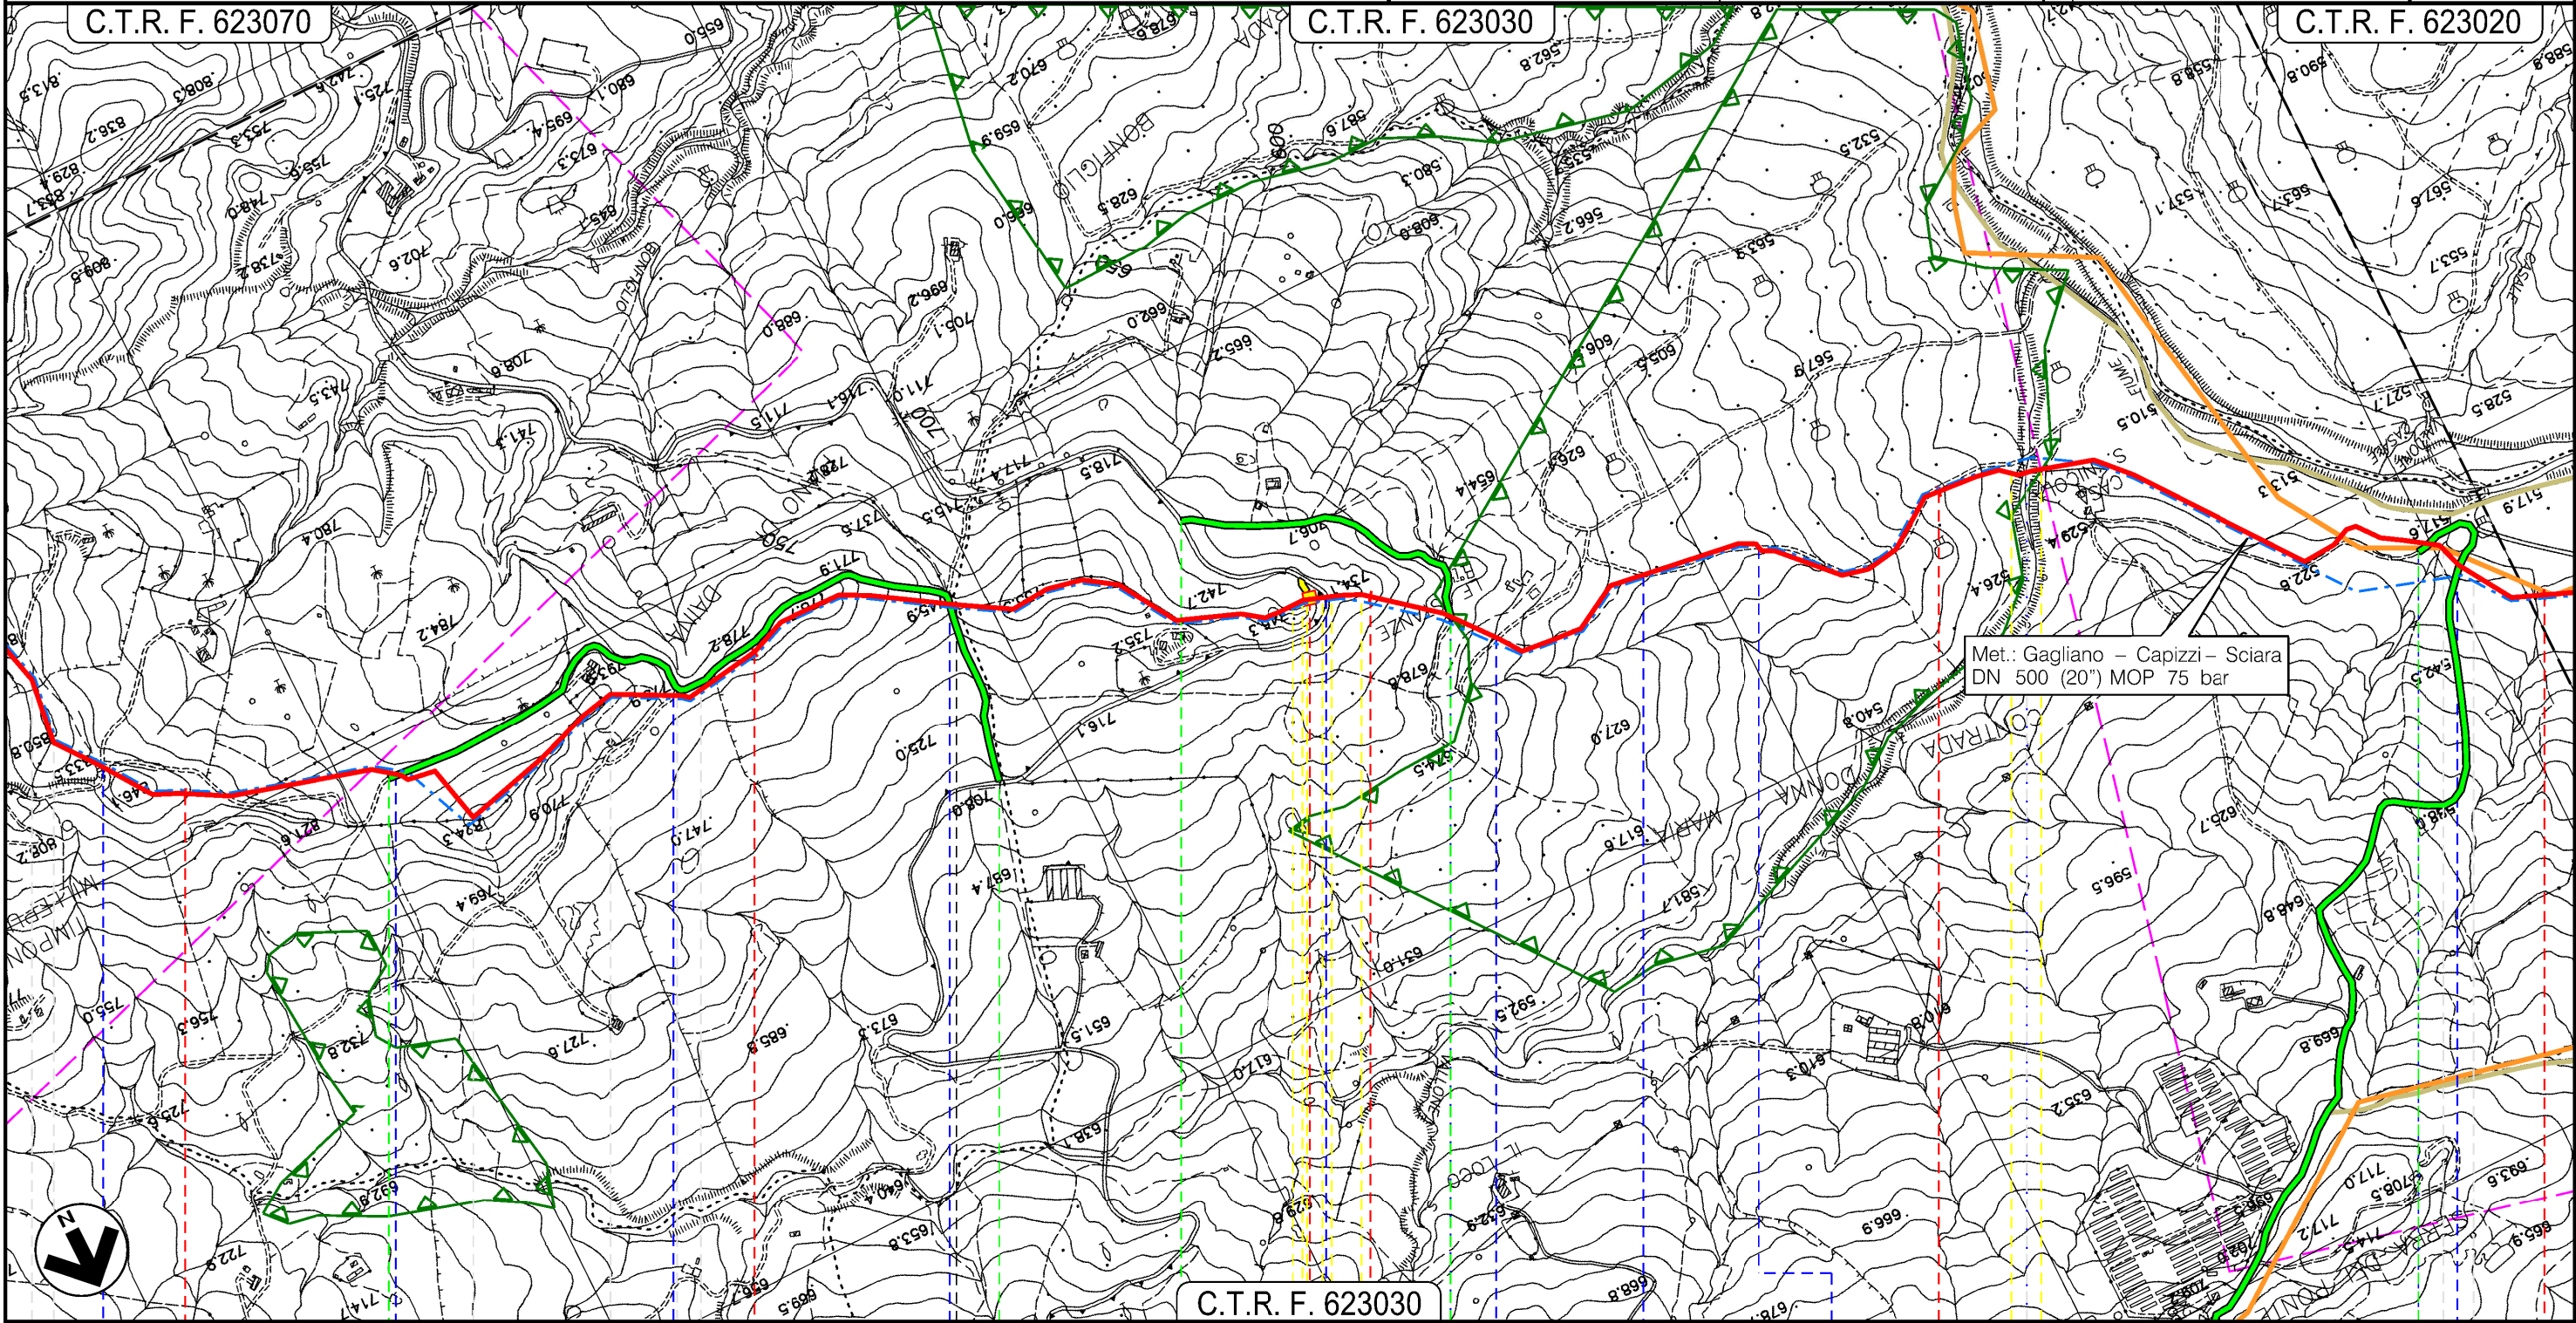

GAGLIANO CASTELFERRATO

CERAMI

ENNA

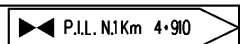

- Str. Comunale
- Str. Comunale
- Str. Sterrata
- Str. Donna Maria
- S.P. Donna Maria
- S.Com.
- Str. Sterrata
- Str. Tagliafuoco
- Str. Tagliafuoco
- Vallone S.Nicola
- S.C. stradina
- S.Com.

Il presente disegno e' di proprieta' aziendale - La Societa' tutelera' i propri diritti a termine di legge.


PROGETTO MET. GAGLIANO – TERMINI IMERESE
ED OPERE CONNESSE DP 75 bar – MOP 24 bar

MET. GAGLIANO – TERMINI IMERESE DN 400 (16"), DP 75 bar – MOP 24 bar


STRUMENTI DI TUTELA E PIANIFICAZIONE REGIONALI

0	12/12/2017	EMISSIONE PER PERMESSI	D.CIMADORO	G.BRIA	V.FORLIVESI G.GIOVANNINI
INDICE	DATA	REVISIONI	ELABORATO	VERIFICATO	APPROVATO
			PROGETTISTA 		
			Dis. PG-SR-801		
			Comm. NR/16141		
			Rif TPIDL 073670C-703-DW-3252-120 TECHNIP ITALY DIREZIONE LAVORI S.p.A.		

Foglio
4
di 17
Scala
1:10000

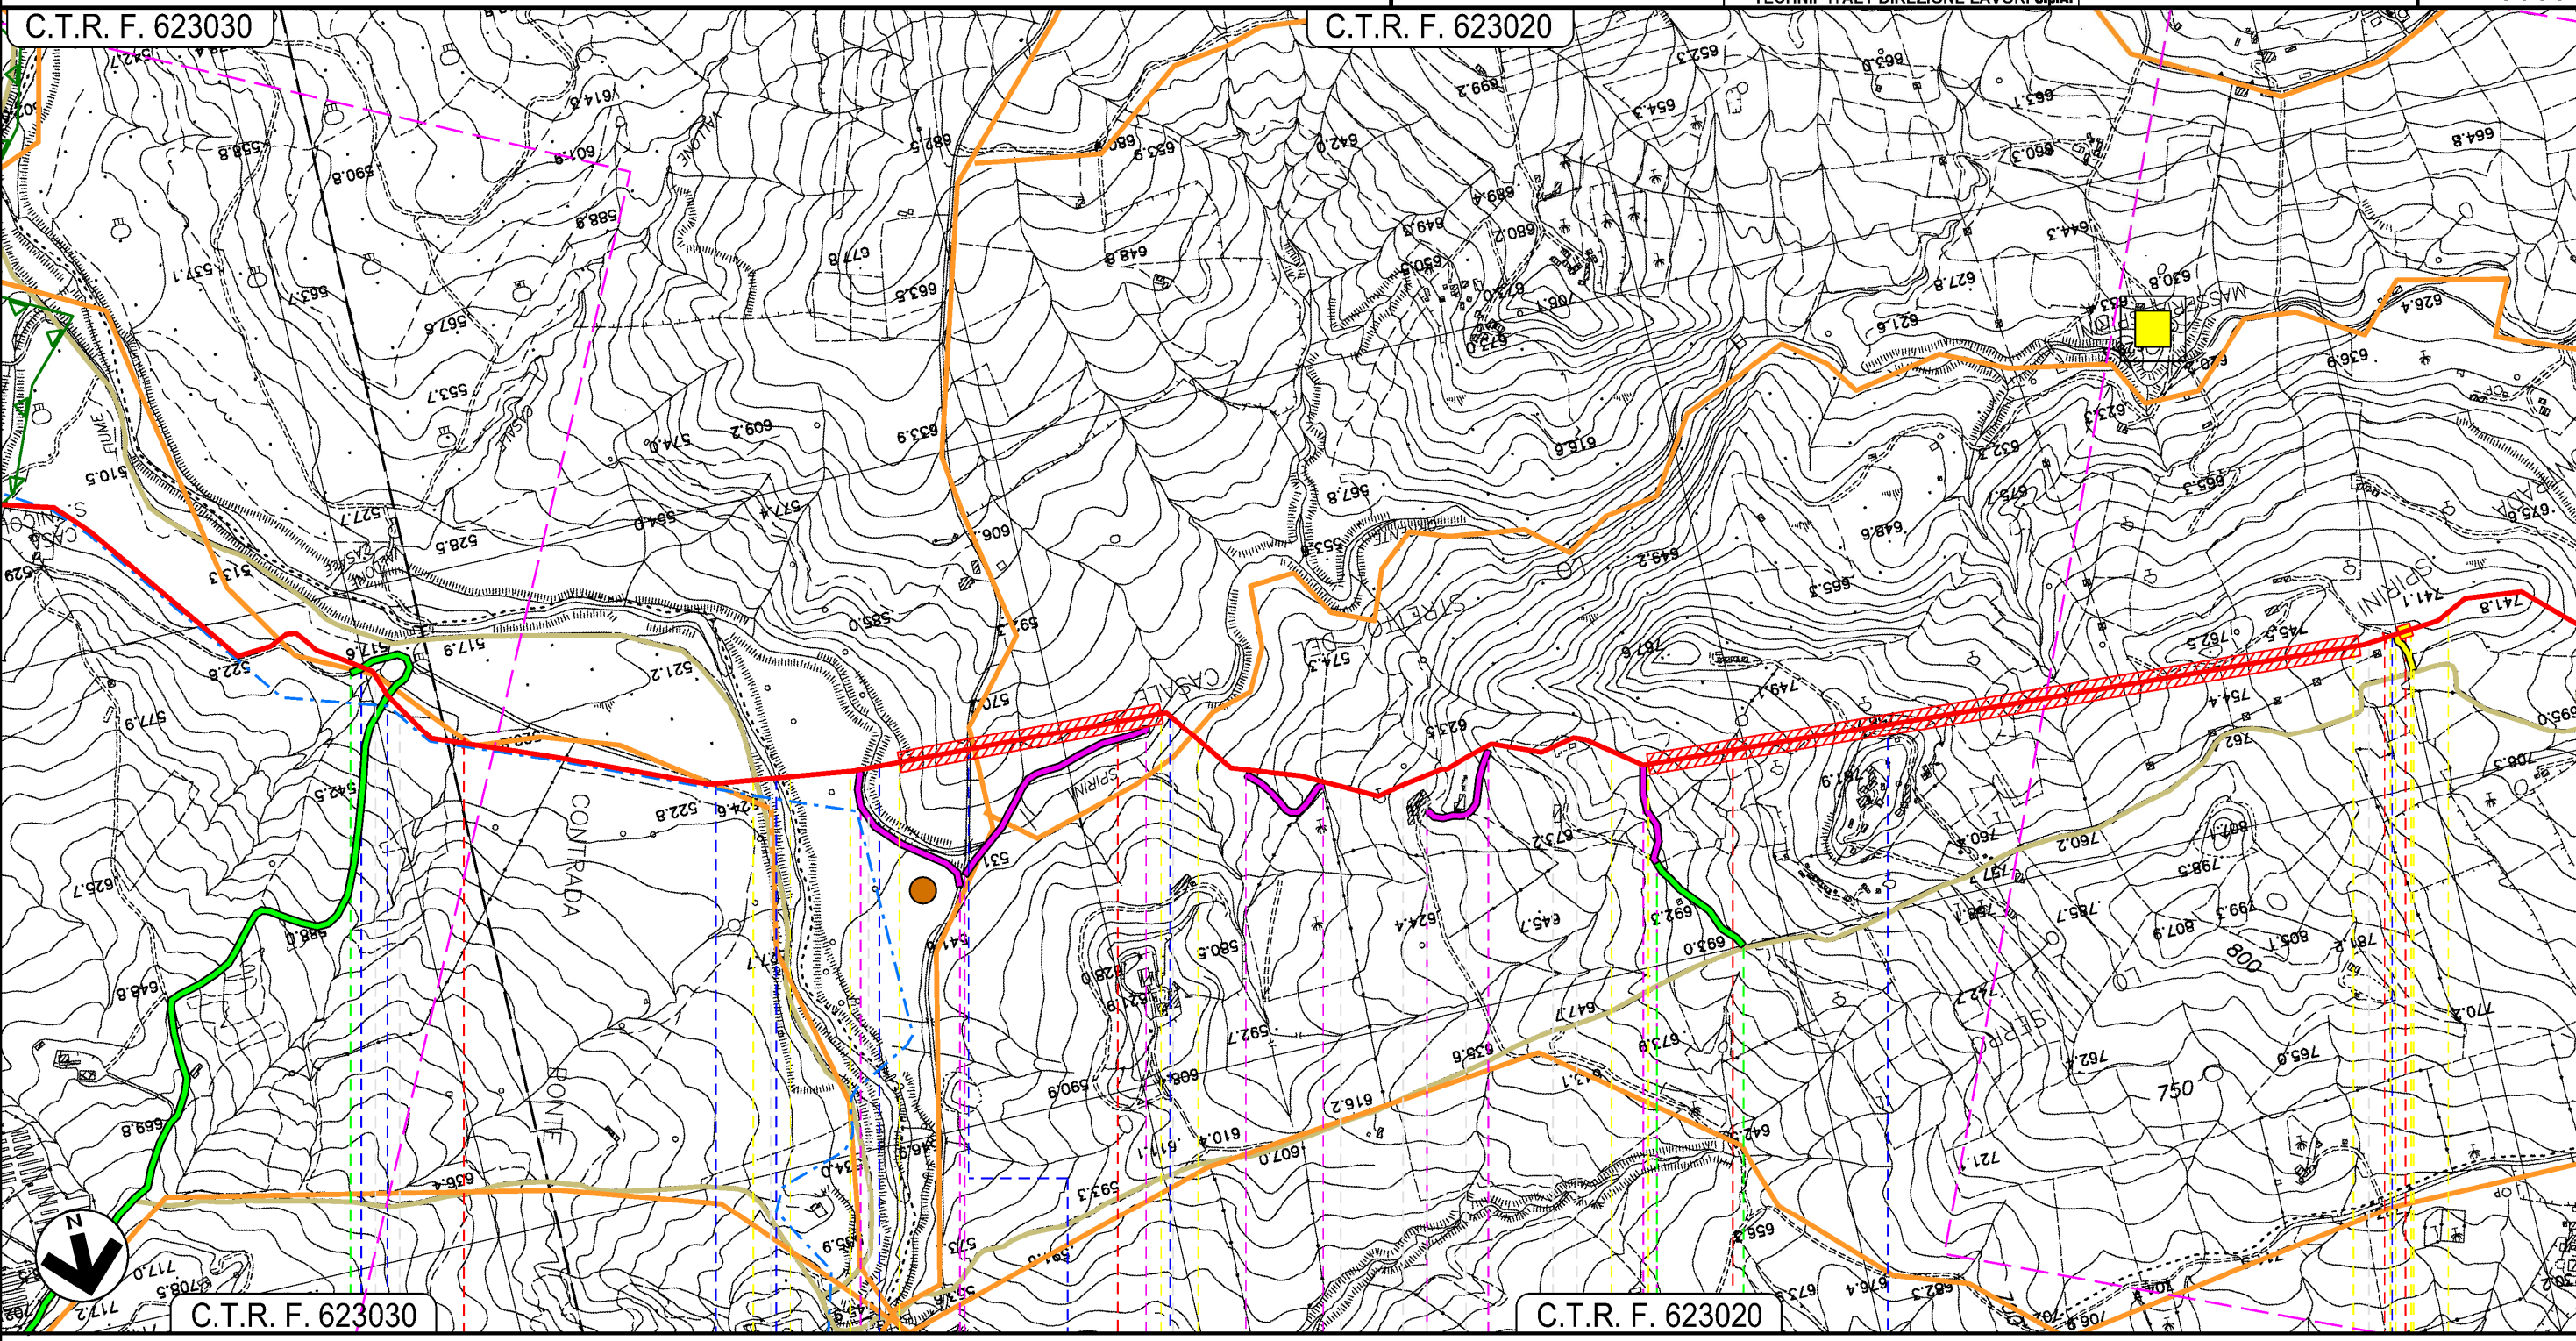

Il presente disegno e' di proprieta' aziendale - La Societa' tutelera' i propri diritti a termine di legge.

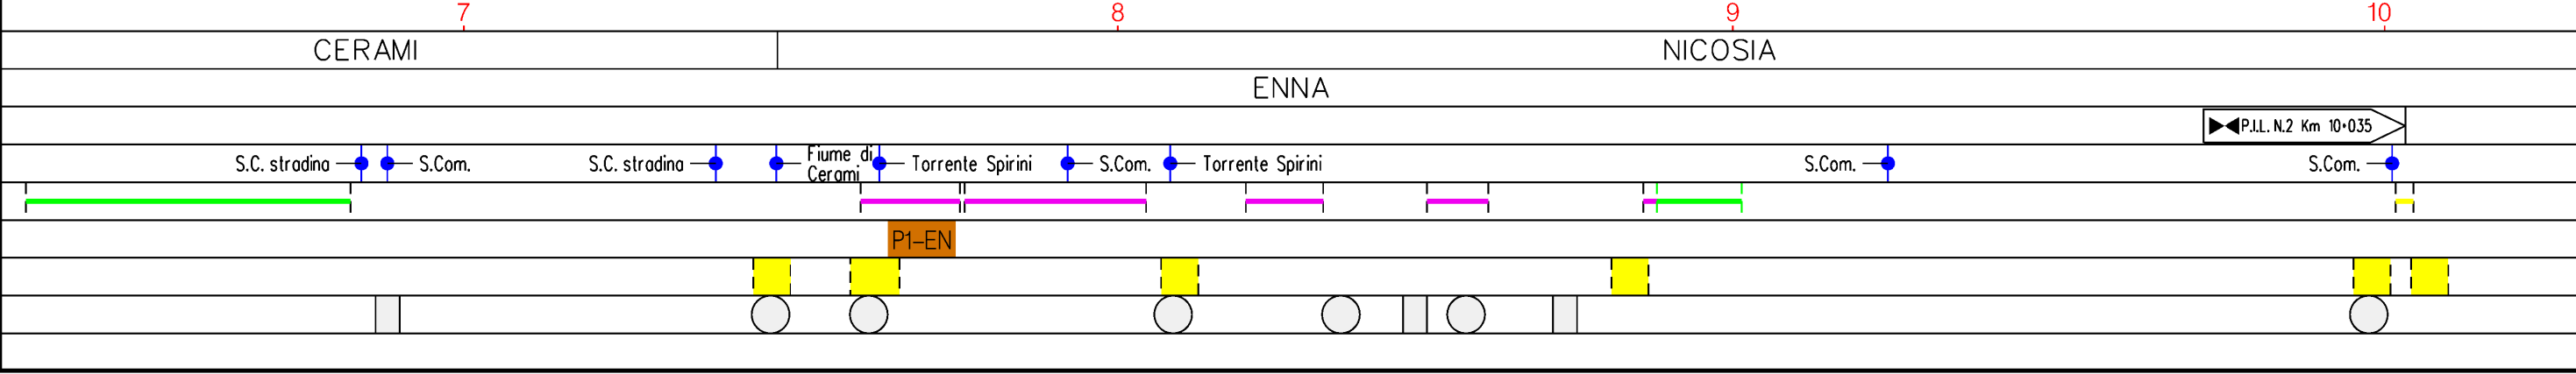

PROGETTO MET. GAGLIANO – TERMINI IMERESE
ED OPERE CONNESSE DP 75 bar – MOP 24 bar

MET. GAGLIANO – TERMINI IMERESE DN 400 (16"), DP 75 bar – MOP 24 bar

STRUMENTI DI TUTELA E PIANIFICAZIONE REGIONALI


0	12/12/2017	EMISSIONE PER PERMESSI	D.CIMADORO	G.BRIA	V.FORLIVESI G.GIOVANNINI
INDICE	DATA	REVISIONI	ELABORATO	VERIFICATO	APPROVATO
		PROGETTISTA 	Dis. PG-SR-801		
		Rif TPIDL: 073670C-703-DW-3252-120 TECHNIP ITALY DIREZIONE LAVORI S.p.A.	Comm. NR/16141		

Foglio
5
di 17
Scala
1:10000

C.T.R. F. 623020


C.T.R. F. 623020

NICOSIA
ENNA

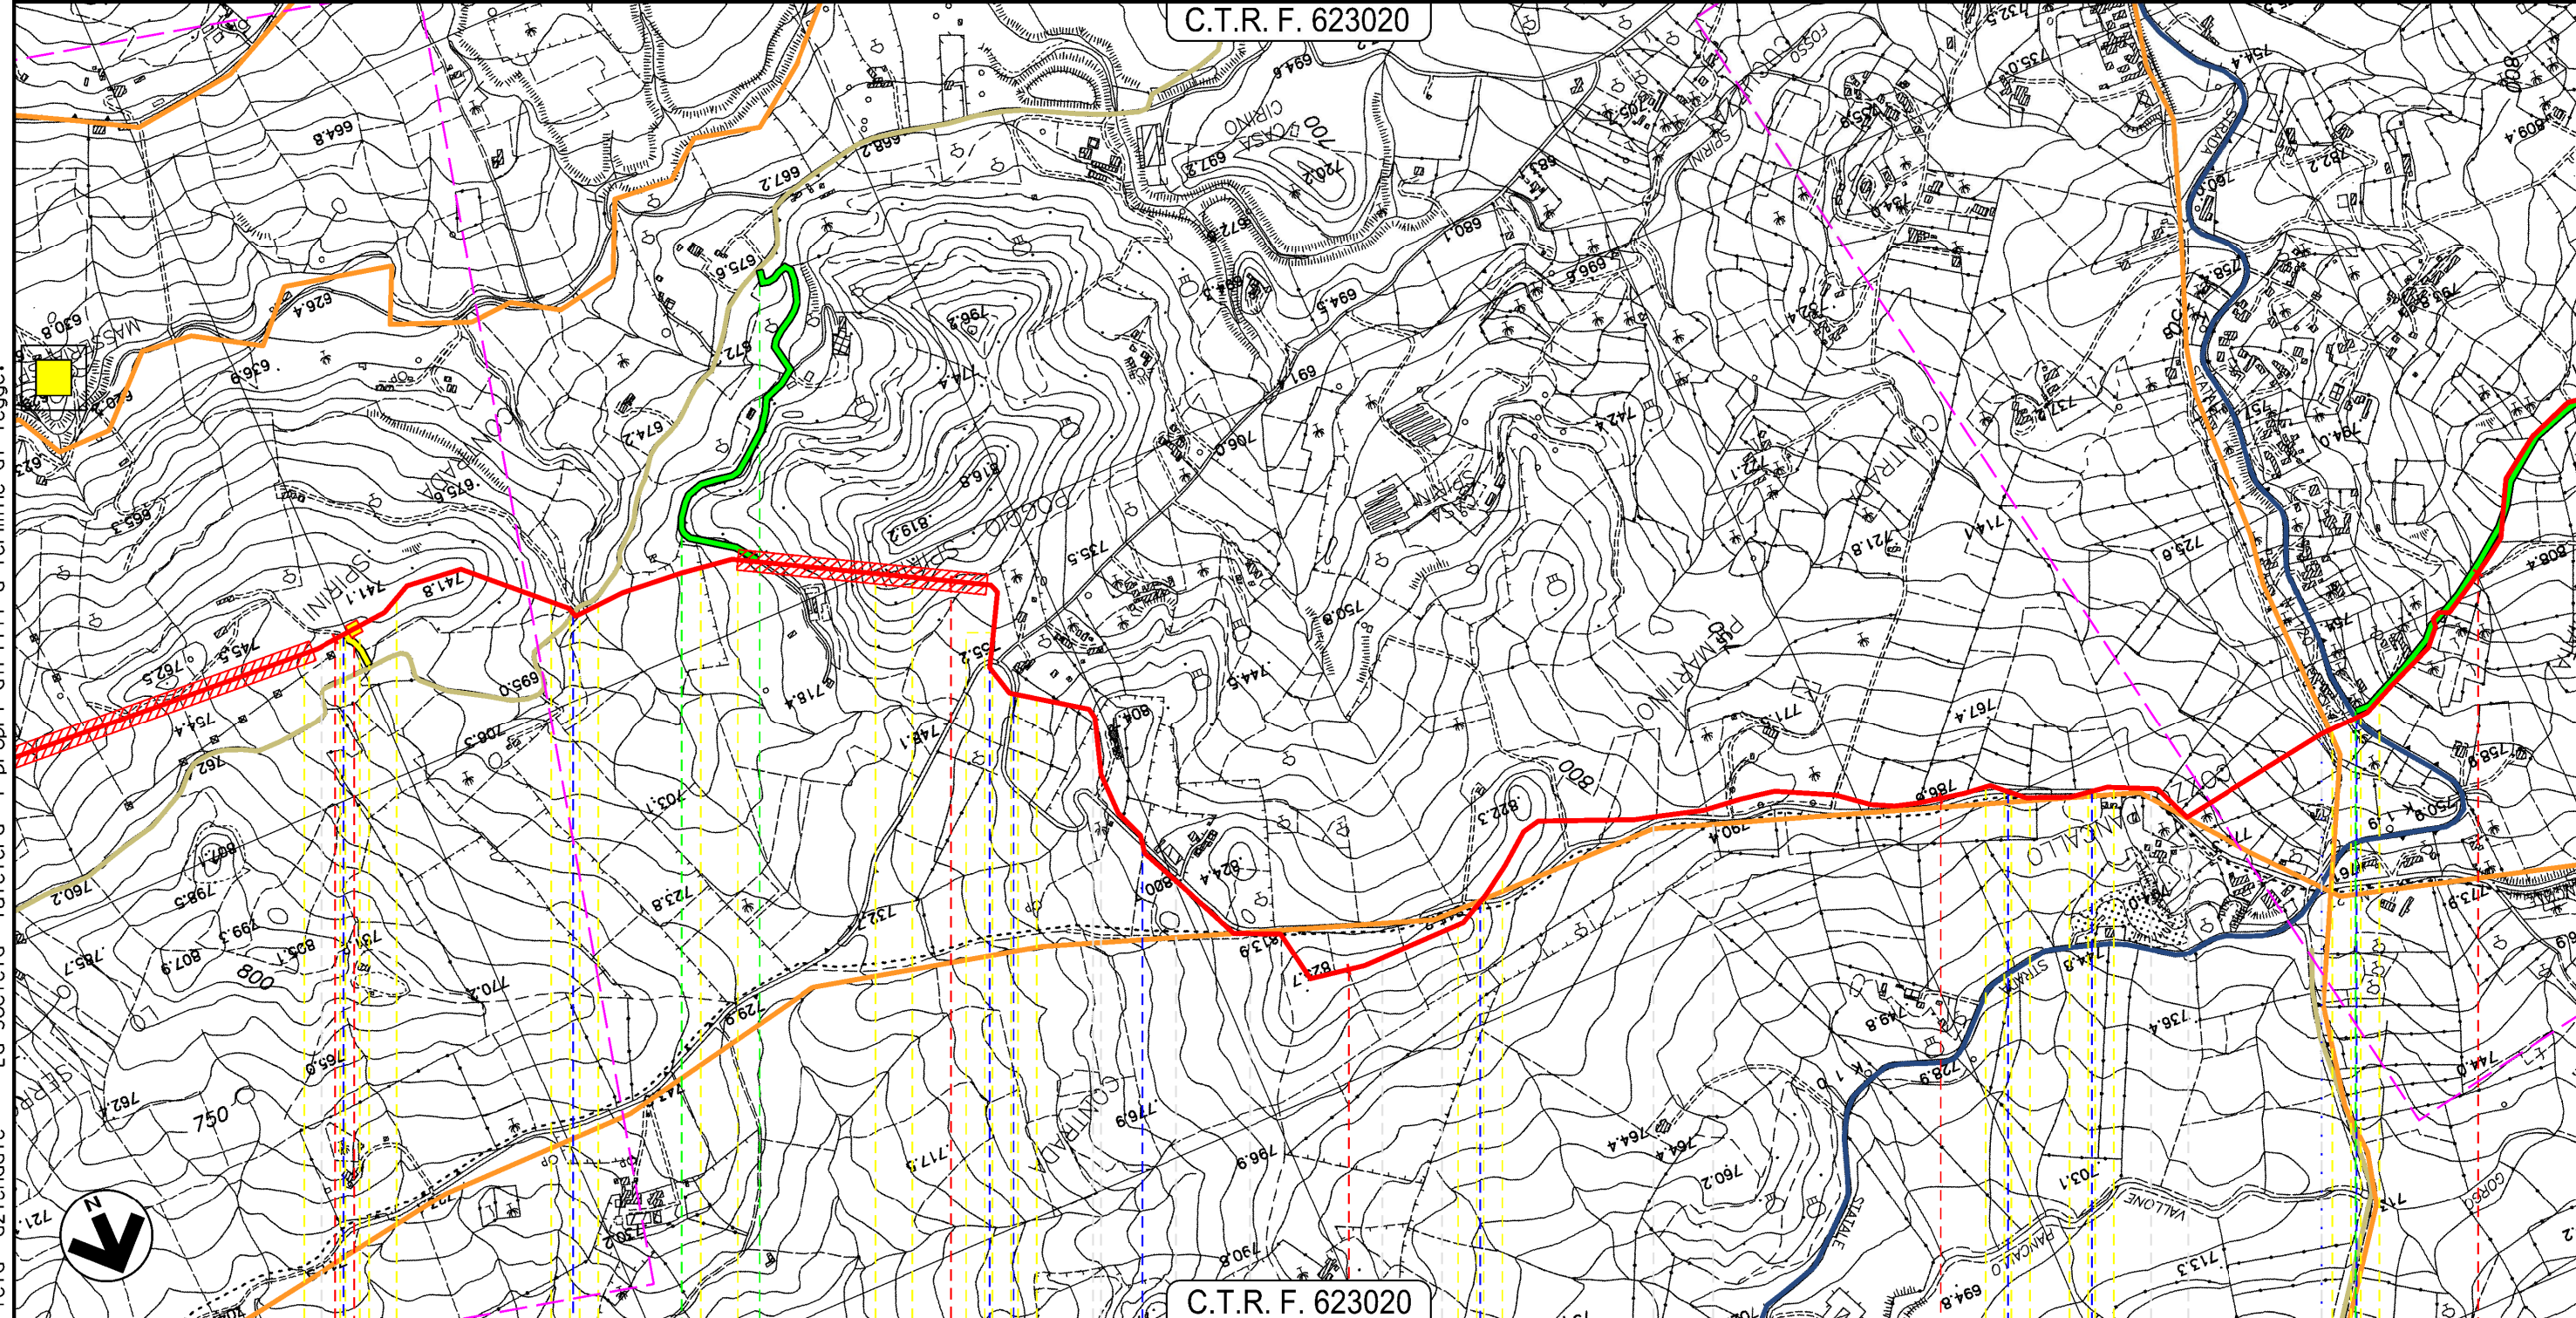

◀ P.I.L. N.2 Km 10+035 ▶

S.Com. ● S.P. N.86 ● S.Com. ● S.Com. ● S.Com. ● S.Com. ● S.Com. ● S.Com. ● S.Com. ● S.Com. ● S.S. N.120

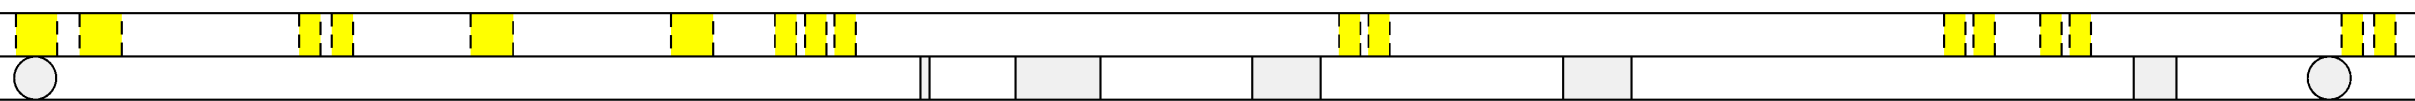

Il presente disegno e' di proprieta' aziendale - La Societa' tutelera' i propri diritti a termine di legge.


PROGETTO MET. GAGLIANO – TERMINI IMERESE
ED OPERE CONNESSE DP 75 bar – MOP 24 bar

MET. GAGLIANO – TERMINI IMERESE DN 400 (16"), DP 75 bar – MOP 24 bar

STRUMENTI DI TUTELA E PIANIFICAZIONE REGIONALI

0	12/12/2017	EMISSIONE PER PERMESSI	D.CIMADORO	G.BRIA	V.FORLIVESI G.GIOVANNINI
INDICE	DATA	REVISIONI	ELABORATO	VERIFICATO	APPROVATO
			PROGETTISTA 		
			Dis. PG-SR-801		
			Comm. NR/16141		
			Rif TPIDL 073670C-703-DW-3252-120 TECHNIP ITALY DIREZIONE LAVORI S.p.A.		

Foglio
6
di 17
Scala
1:10000

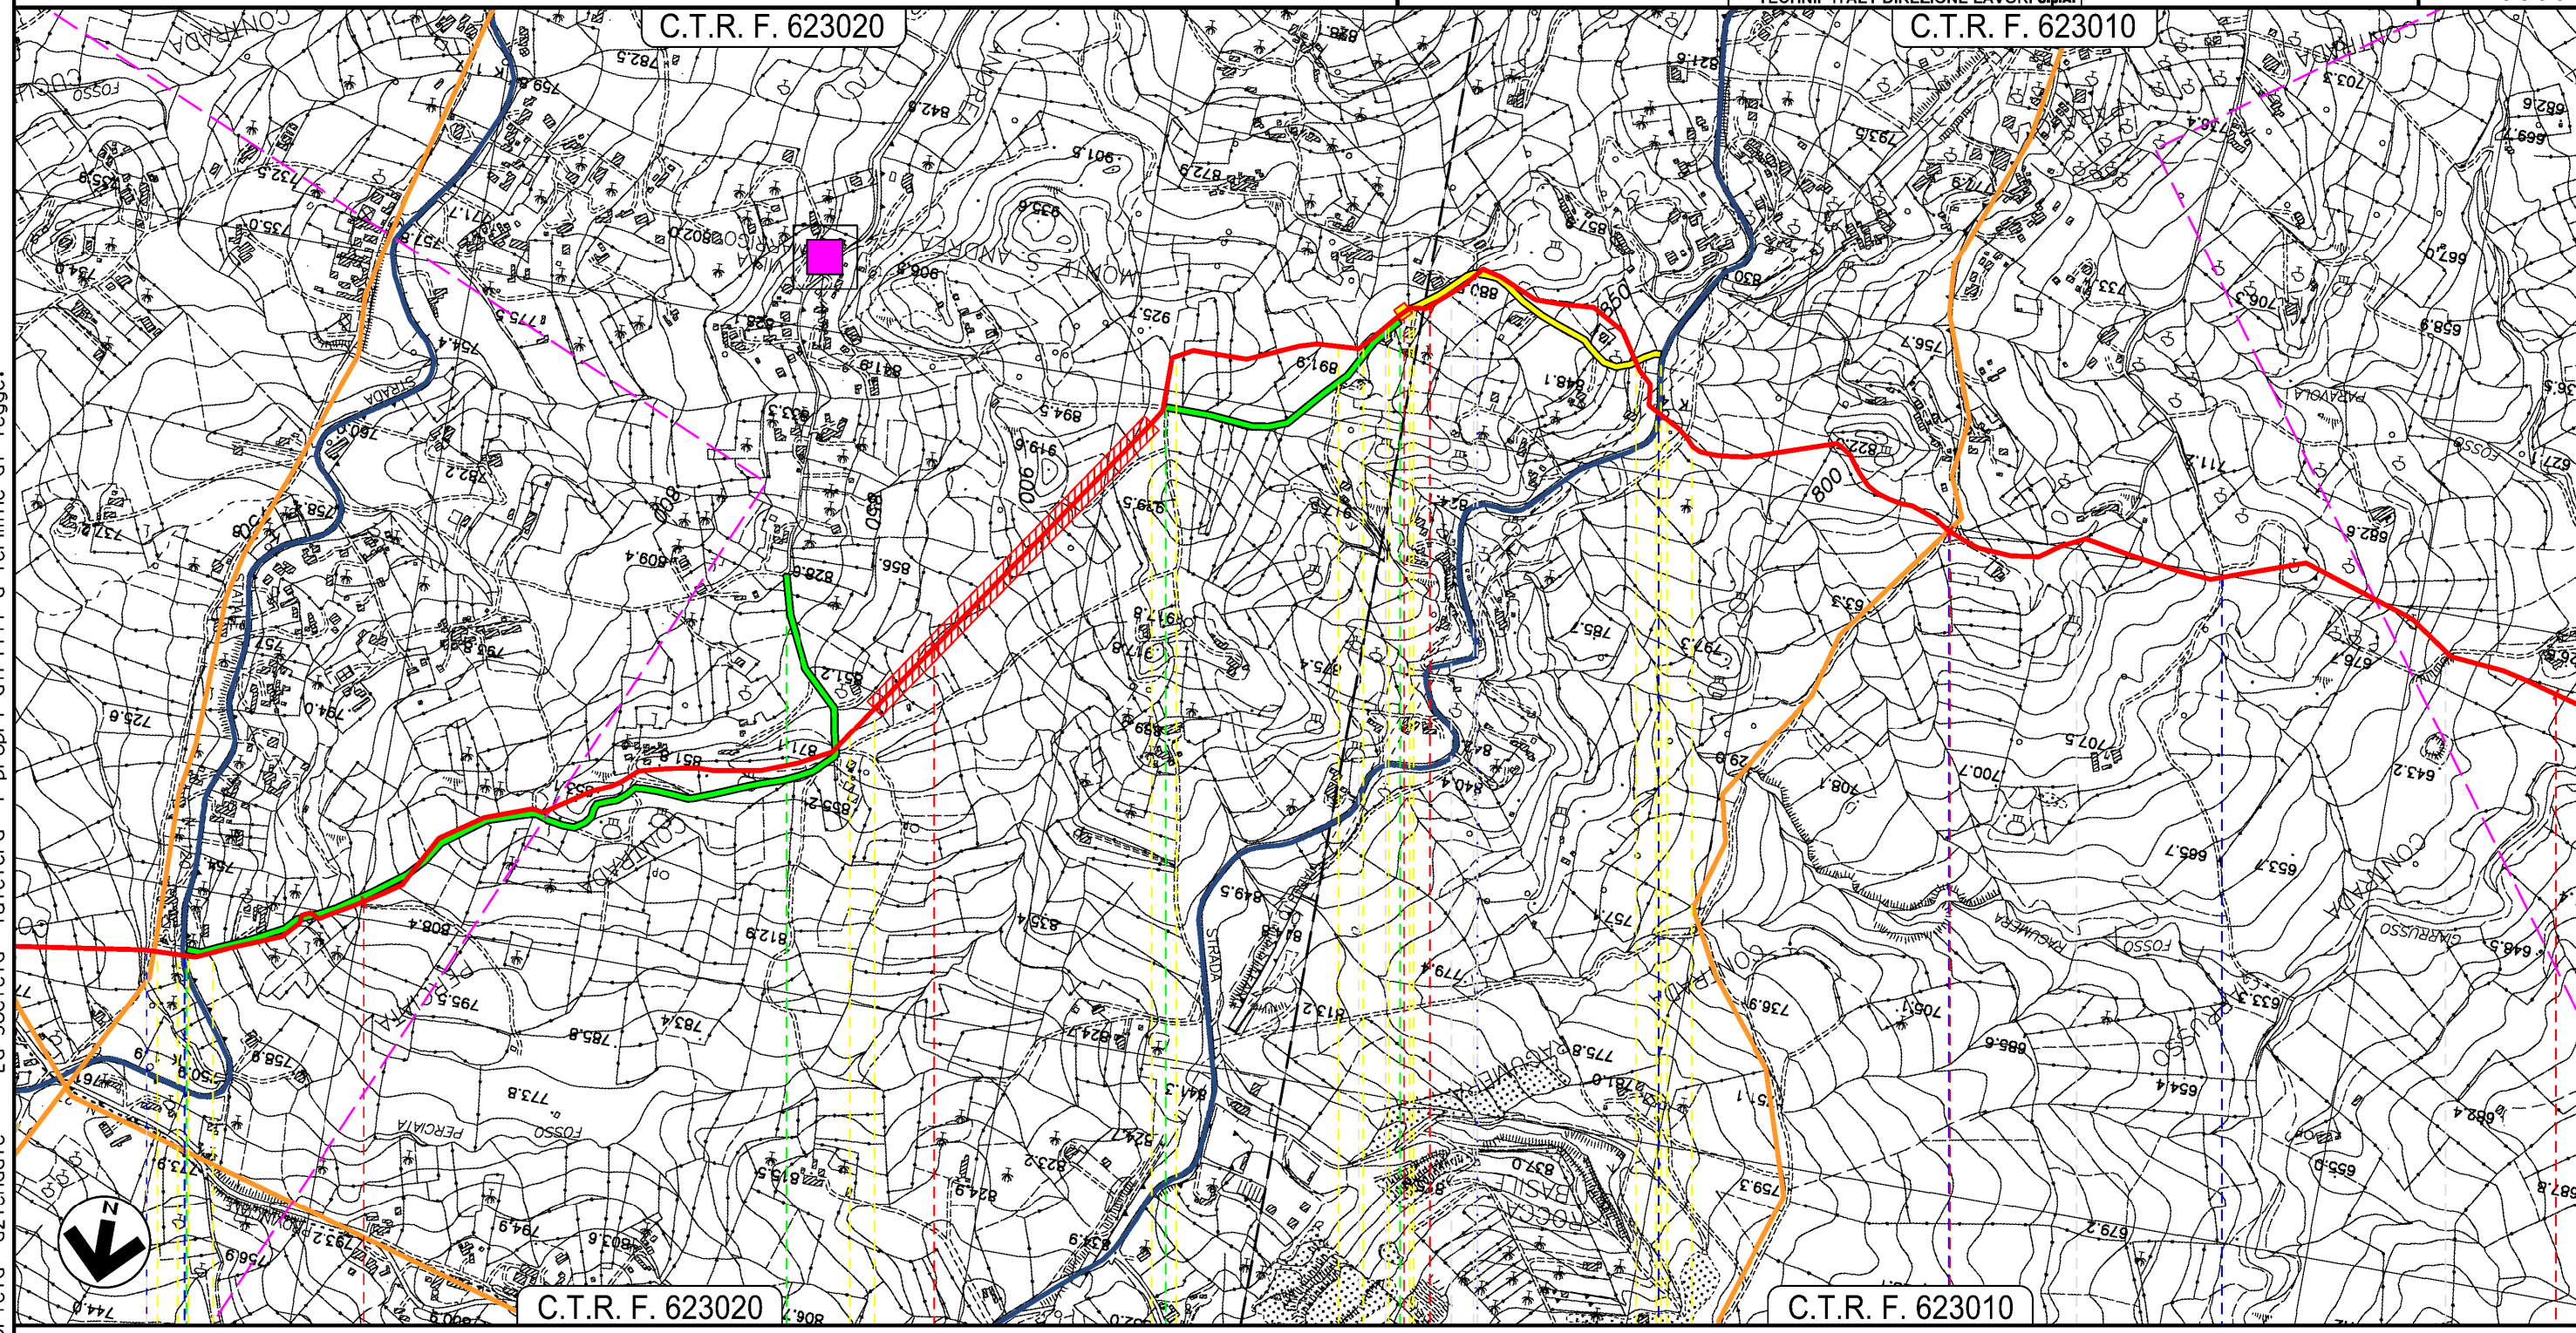

Il presente disegno e' di proprieta' aziendale - La Societa' tutelera' i propri diritti a termine di legge.

NICOSIA
ENNA

▶ P.I.L. N.3 Km 15-955


Fosso Spirini e S.Com.	S.S. N.120 KM 108+500	Str. Com.	S.S. N.117 KM 42+000
●	●	●	●

PROGETTO MET. GAGLIANO – TERMINI IMERESE
ED OPERE CONNESSE DP 75 bar – MOP 24 bar

MET. GAGLIANO – TERMINI IMERESE DN 400 (16"), DP 75 bar – MOP 24 bar
E STACCO ALL.TO COMUNE DI NICOSIA DN 100 (4"), DP 75 bar – MOP 24 bar

STRUMENTI DI TUTELA E PIANIFICAZIONE REGIONALI

0	12/12/2017	EMISSIONE PER PERMESSI	D.CIMADORO	G.BRIA	V.FORLIVESI G.GIOVANNINI
INDICE	DATA	REVISIONI	ELABORATO	VERIFICATO	APPROVATO
		PROGETTISTA 	Dis. PG-SR-801		Foglio 7
		Rif TPIDL: 073670C-703-DW-3252-120 TECHNIP ITALY DIREZIONE LAVORI S.p.A.	Comm. NR/16141		di 17
					Scala 1:10000

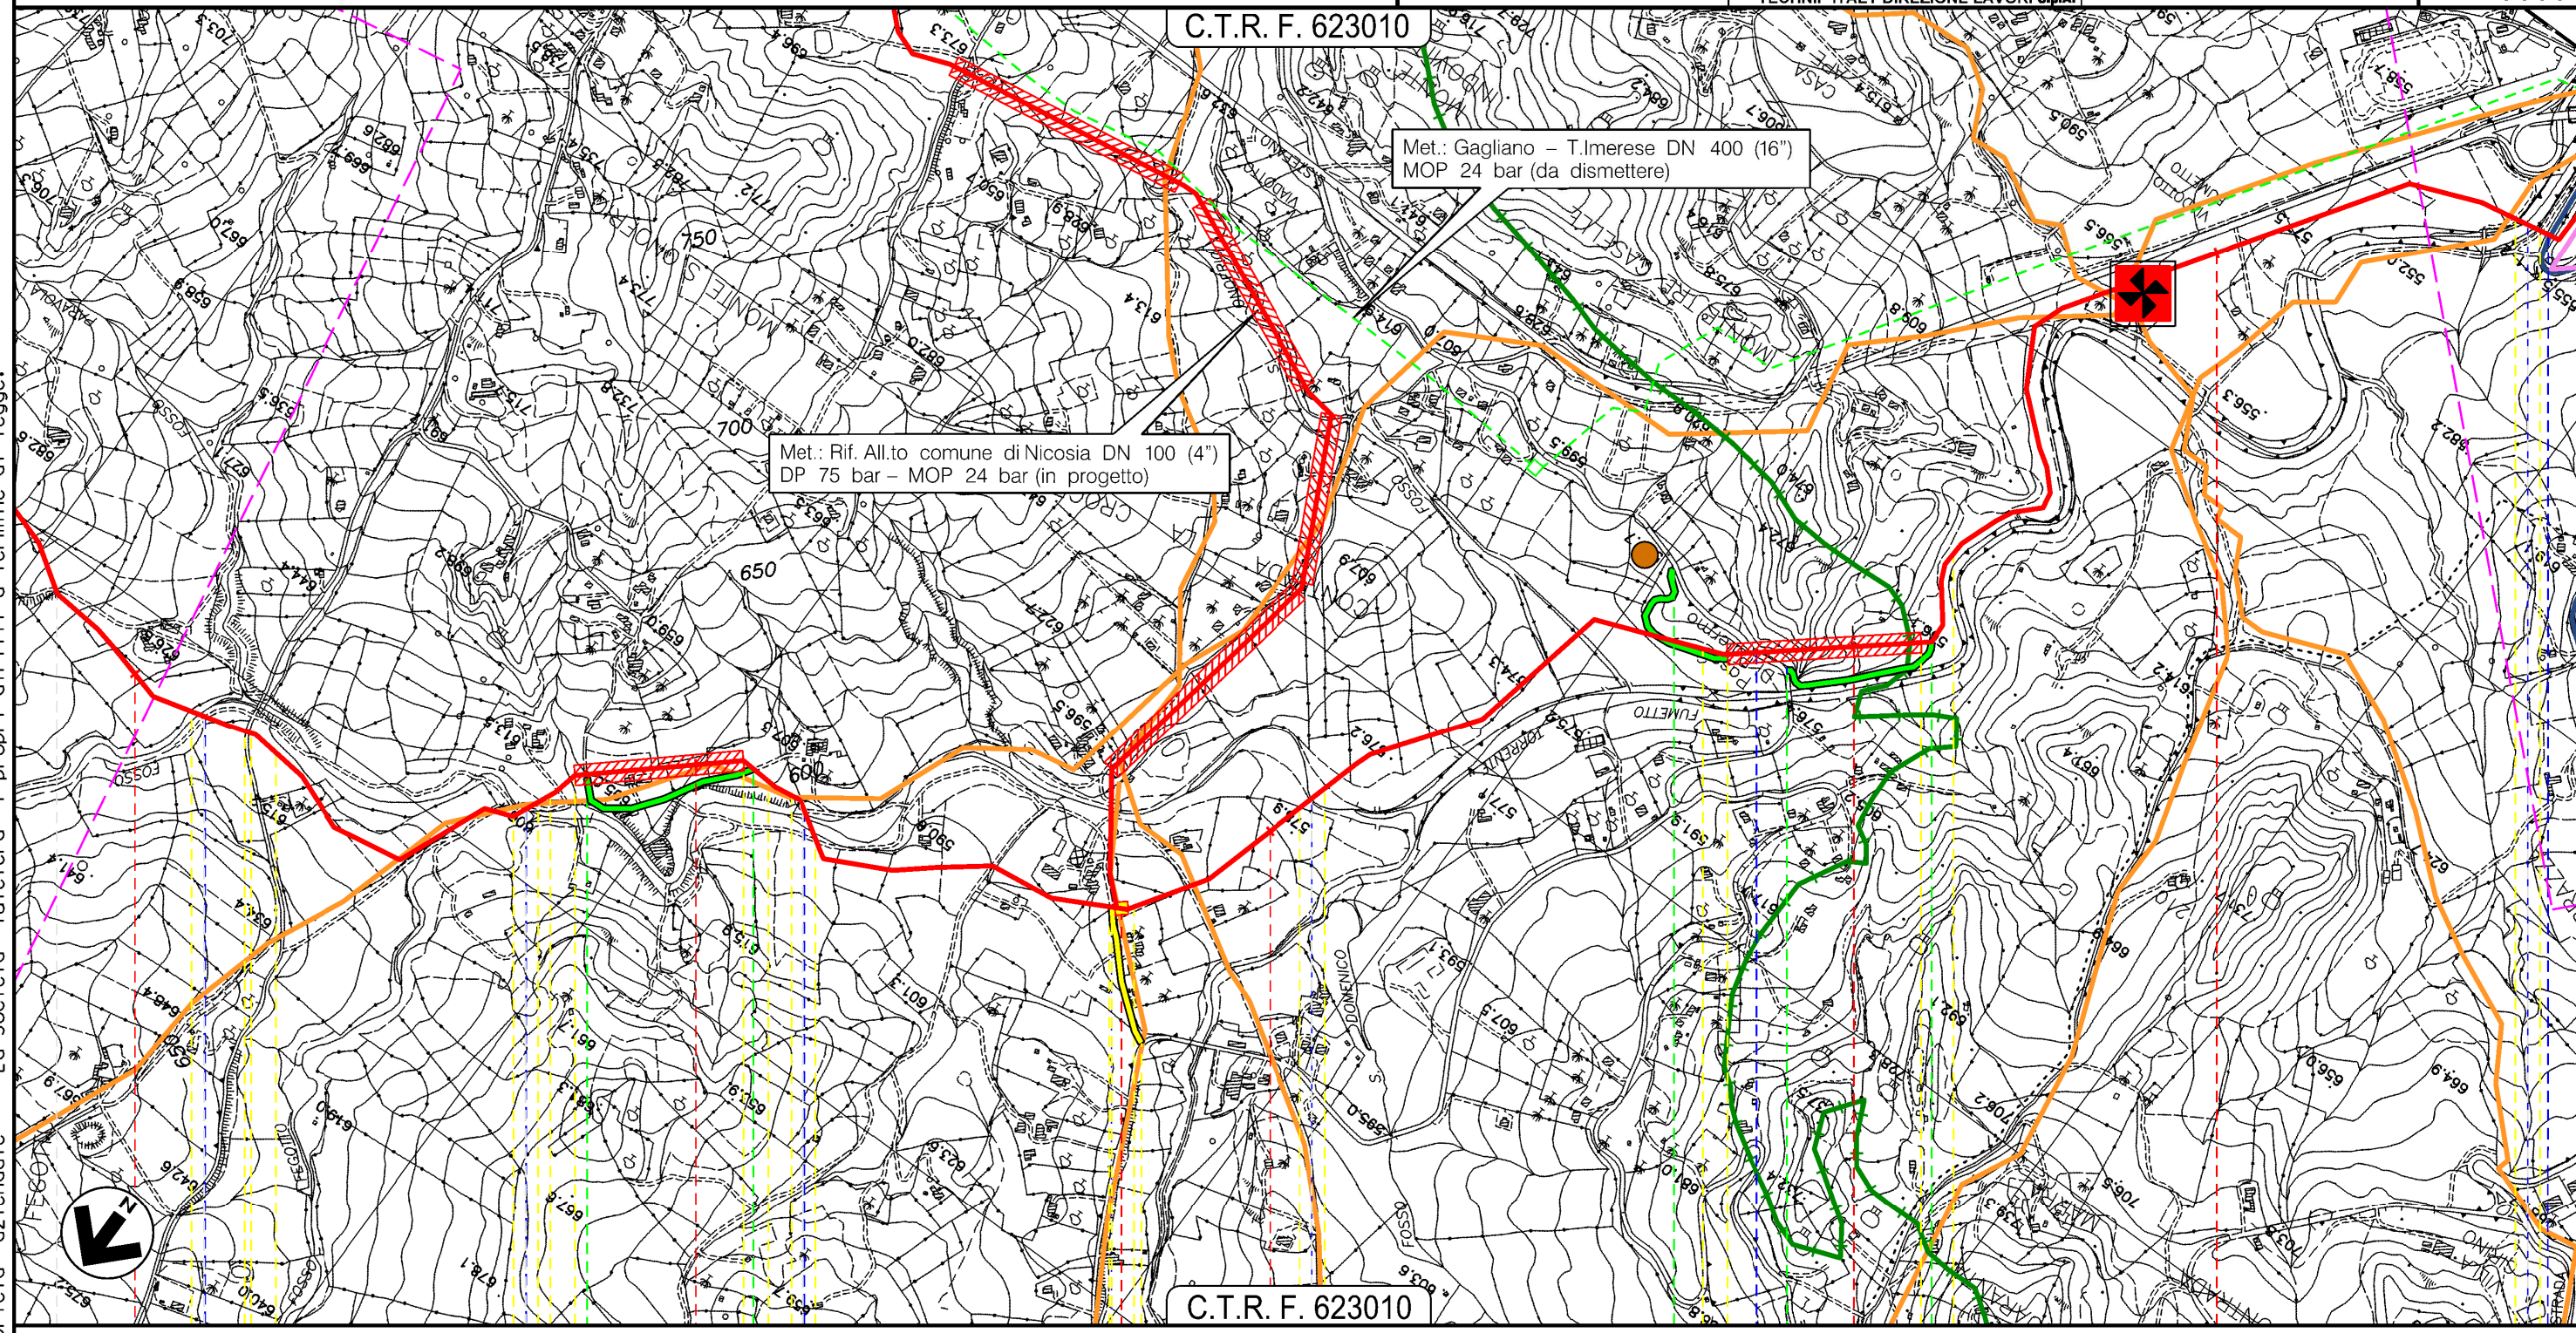


Met.: Rif. All.to comune di Nicosia DN 100 (4")
DP 75 bar – MOP 24 bar (in progetto)

Met.: Gagliano – T.Imerese DN 400 (16")
MOP 24 bar (da dismettere)

C.T.R. F. 623010

Il presente disegno e' di proprieta' aziendale - La Societa' tutelera' i propri diritti a termine di legge.

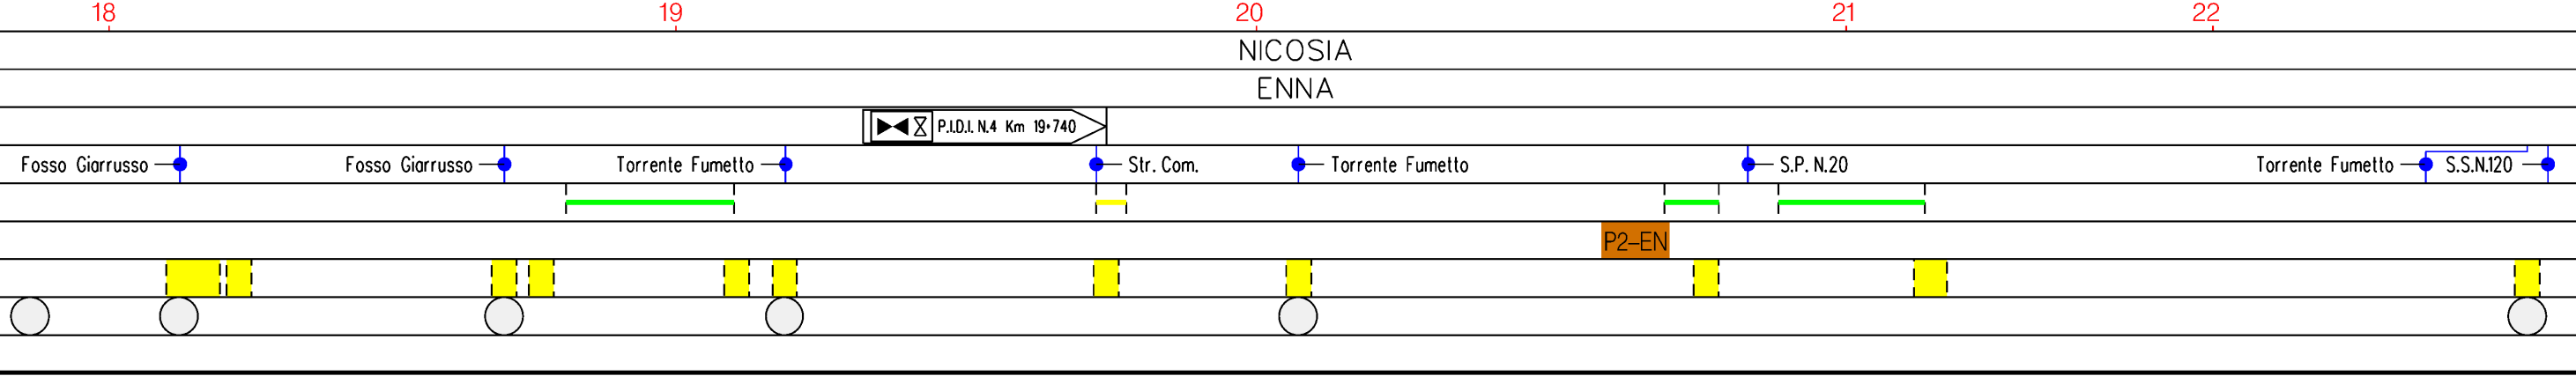



PROGETTO MET. GAGLIANO – TERMINI IMERESE
ED OPERE CONNESSE DP 75 bar – MOP 24 bar

MET. GAGLIANO – TERMINI IMERESE DN 400 (16"), DP 75 bar – MOP 24 bar

STRUMENTI DI TUTELA E PIANIFICAZIONE REGIONALI

0	12/12/2017	EMISSIONE PER PERMESSI	D.CIMADORO	G.BRIA	V.FORLIVESI G.GIOVANNINI
INDICE	DATA	REVISIONI	ELABORATO	VERIFICATO	APPROVATO
		PROGETTISTA 	Dis. PG-SR-801		
		Rif TPIDL 073670C-703-DW-3252-120 TECHNIP ITALY DIREZIONE LAVORI S.p.A.	Comm. NR/16141		

Foglio
8
di 17
Scala
1:10000

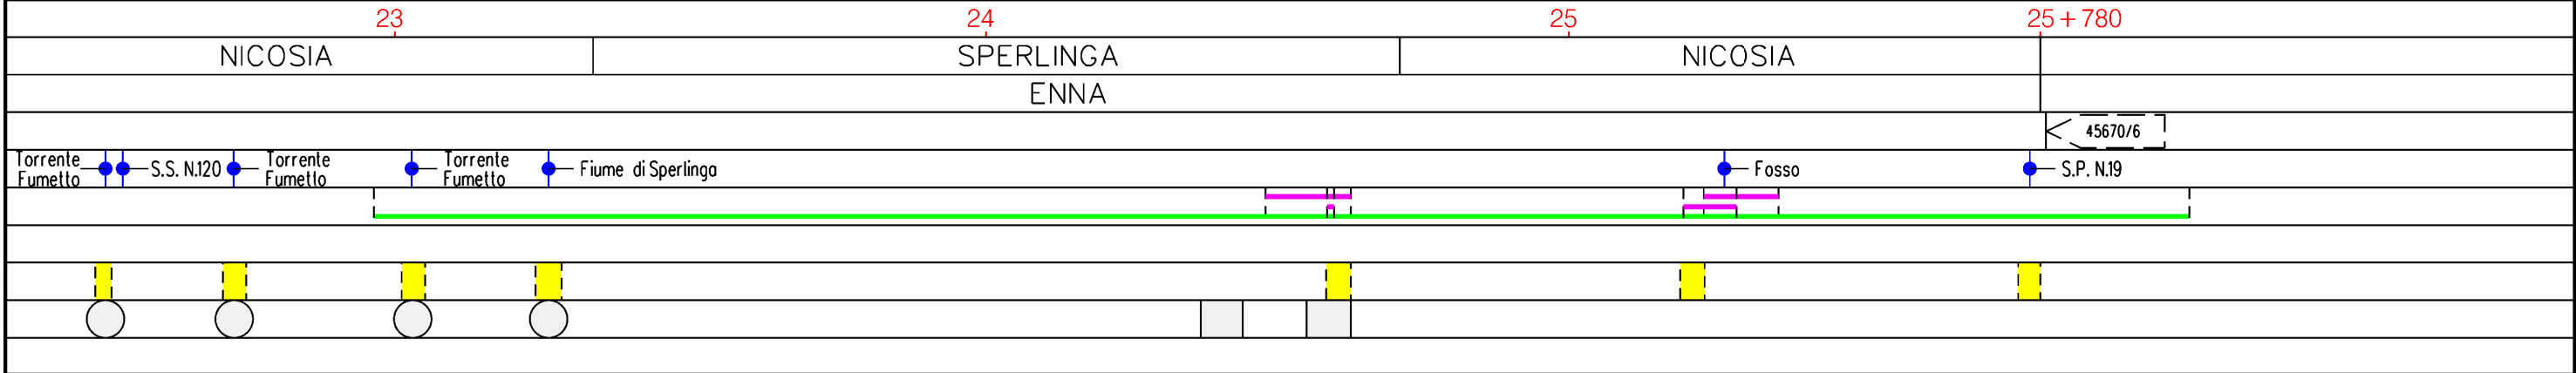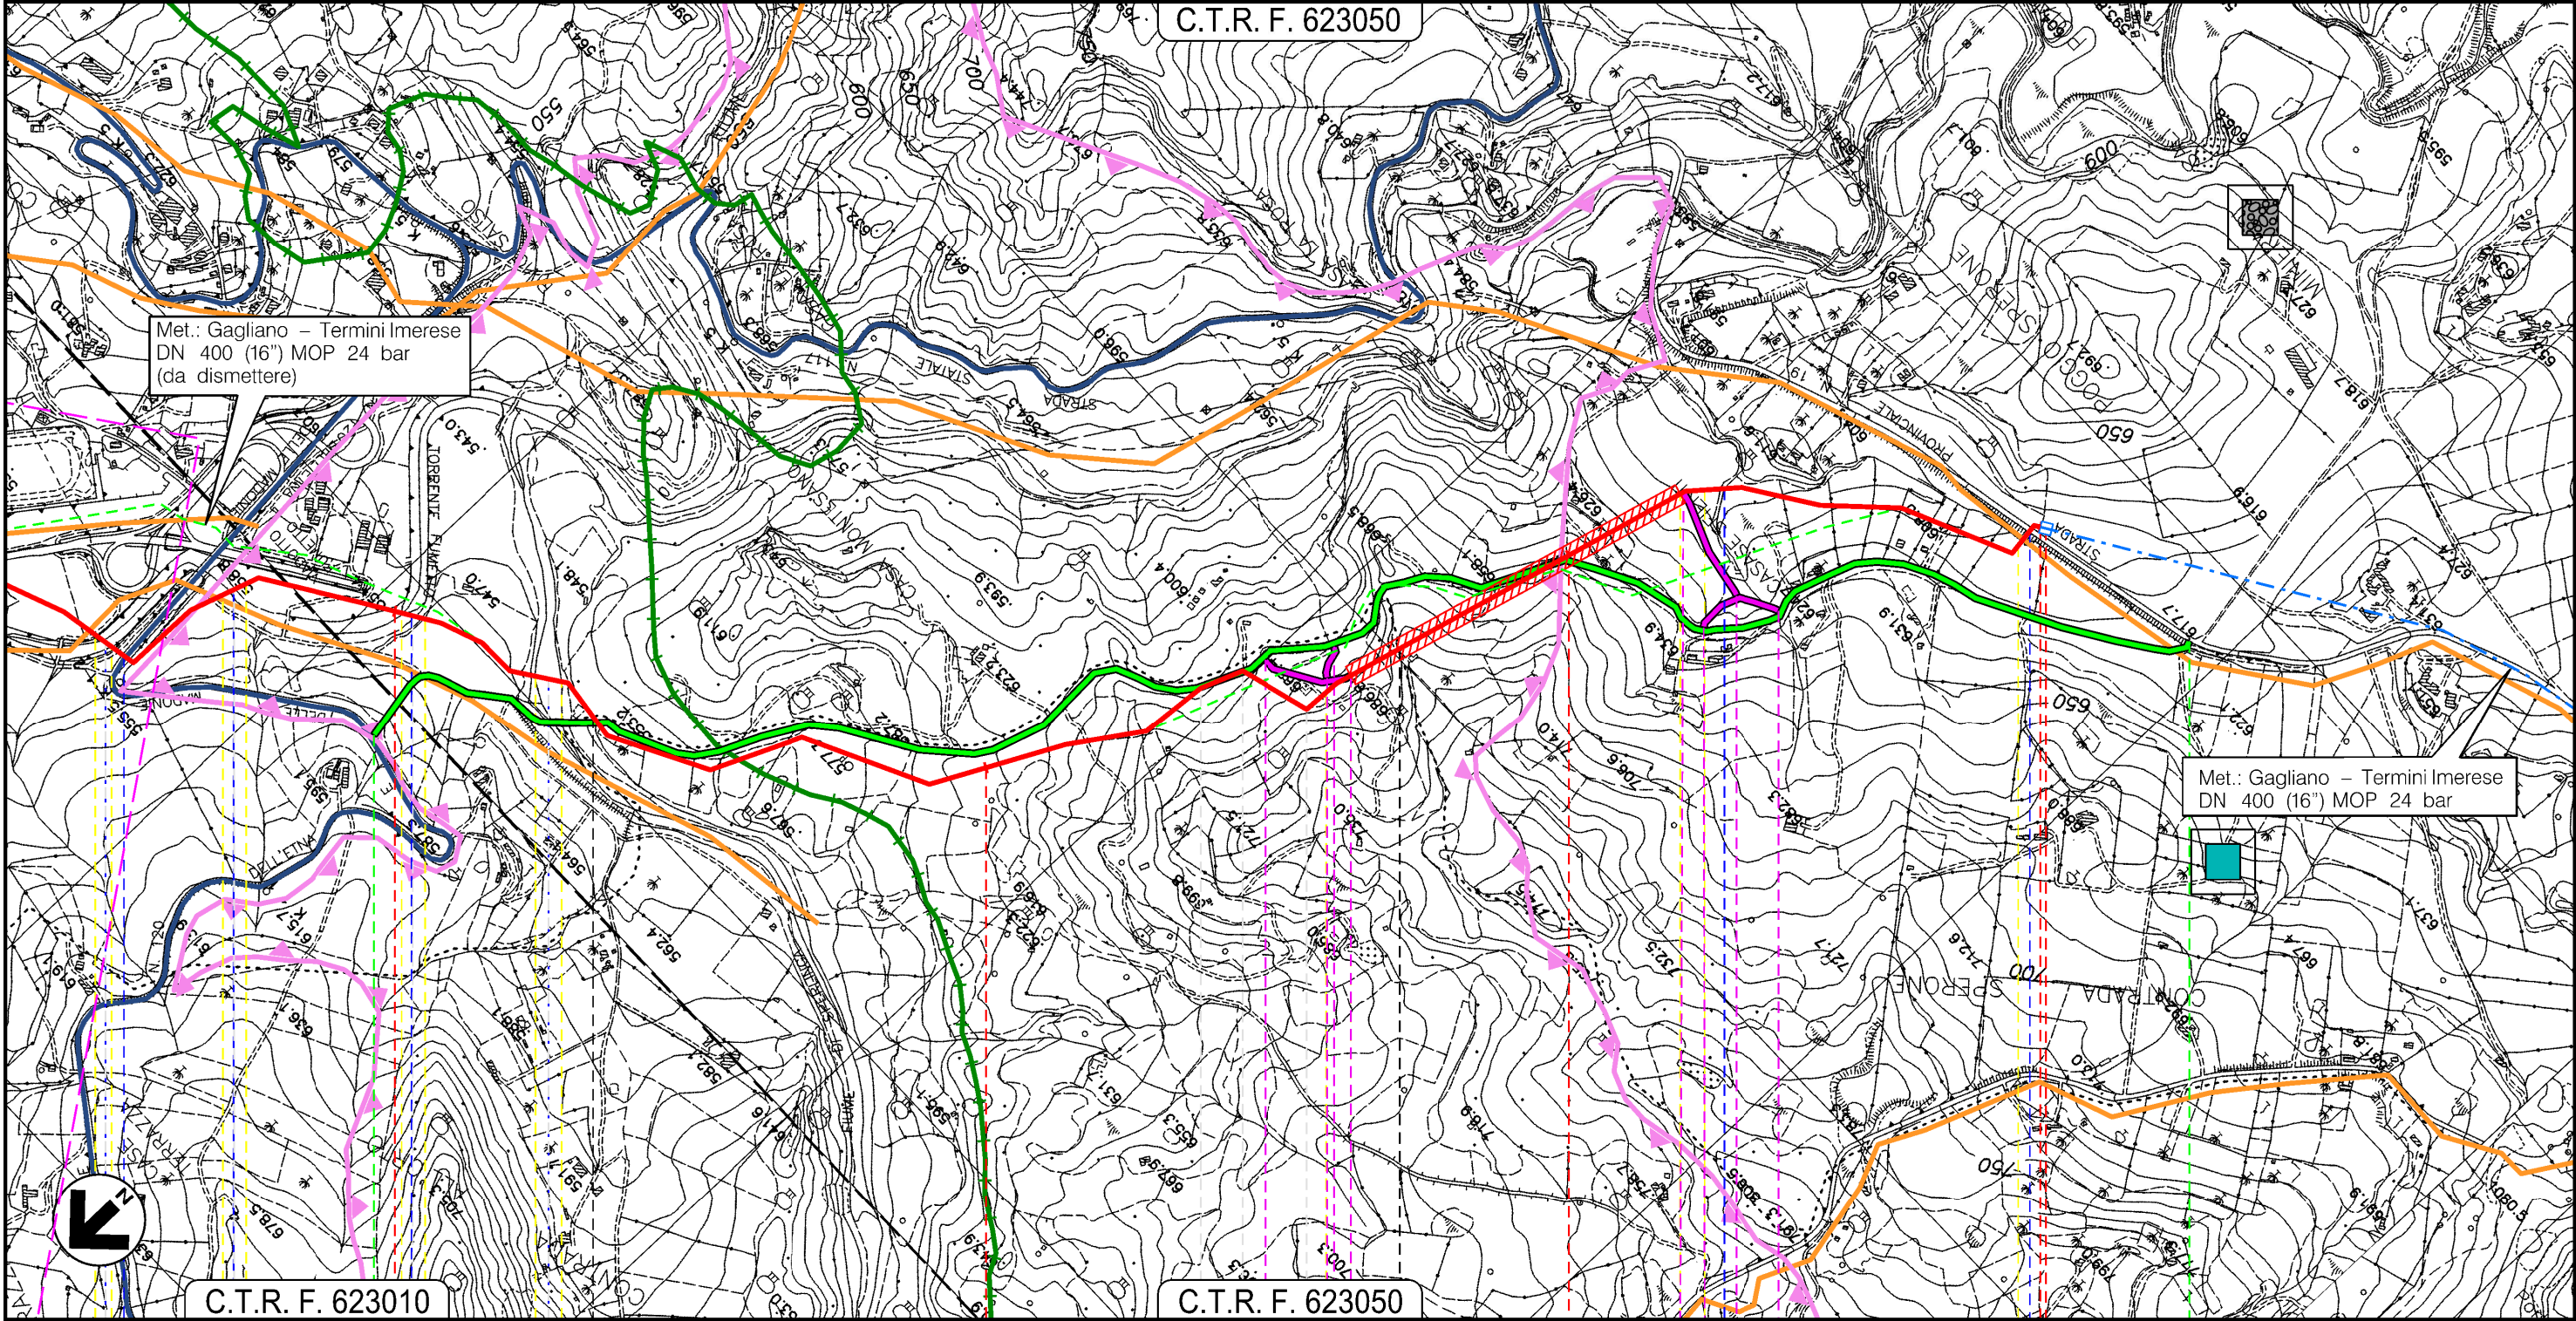


Il presente disegno e' di proprieta' aziendale - La Societa' tutelera' i propri diritti a termine di legge.

PROGETTO MET. GAGLIANO – TERMINI IMERESE
 ED OPERE CONNESSE DP 75 bar – MOP 24 bar
 RIFACIMENTO ALL.TO COMUNE DI NICOSIA DN 100 (4"), DP 75 bar – MOP 24 bar
 STACCO DA MET. GAGLIANO – TERMINI IMERESE DN 400 (16"), DP 75 bar – MOP 24 bar
 STRUMENTI DI TUTELA E PIANIFICAZIONE REGIONALI

0	12/12/2017	EMISSIONE PER PERMESSI	D.CIMADORO	G.BRIA	V.FORLIVESI G.GIOVANNINI
INDICE	DATA	REVISIONI	ELABORATO	VERIFICATO	APPROVATO
		PROGETTISTA 	Dis. PG-SR-801		Foglio 9
		Rif TPIDL: 073670C-703-DW-3252-120 TECHNIP ITALY DIREZIONE LAVORI S.p.A.	Comm. NR/16141		di 17
					Scala 1:10000

C.T.R. F. 623010

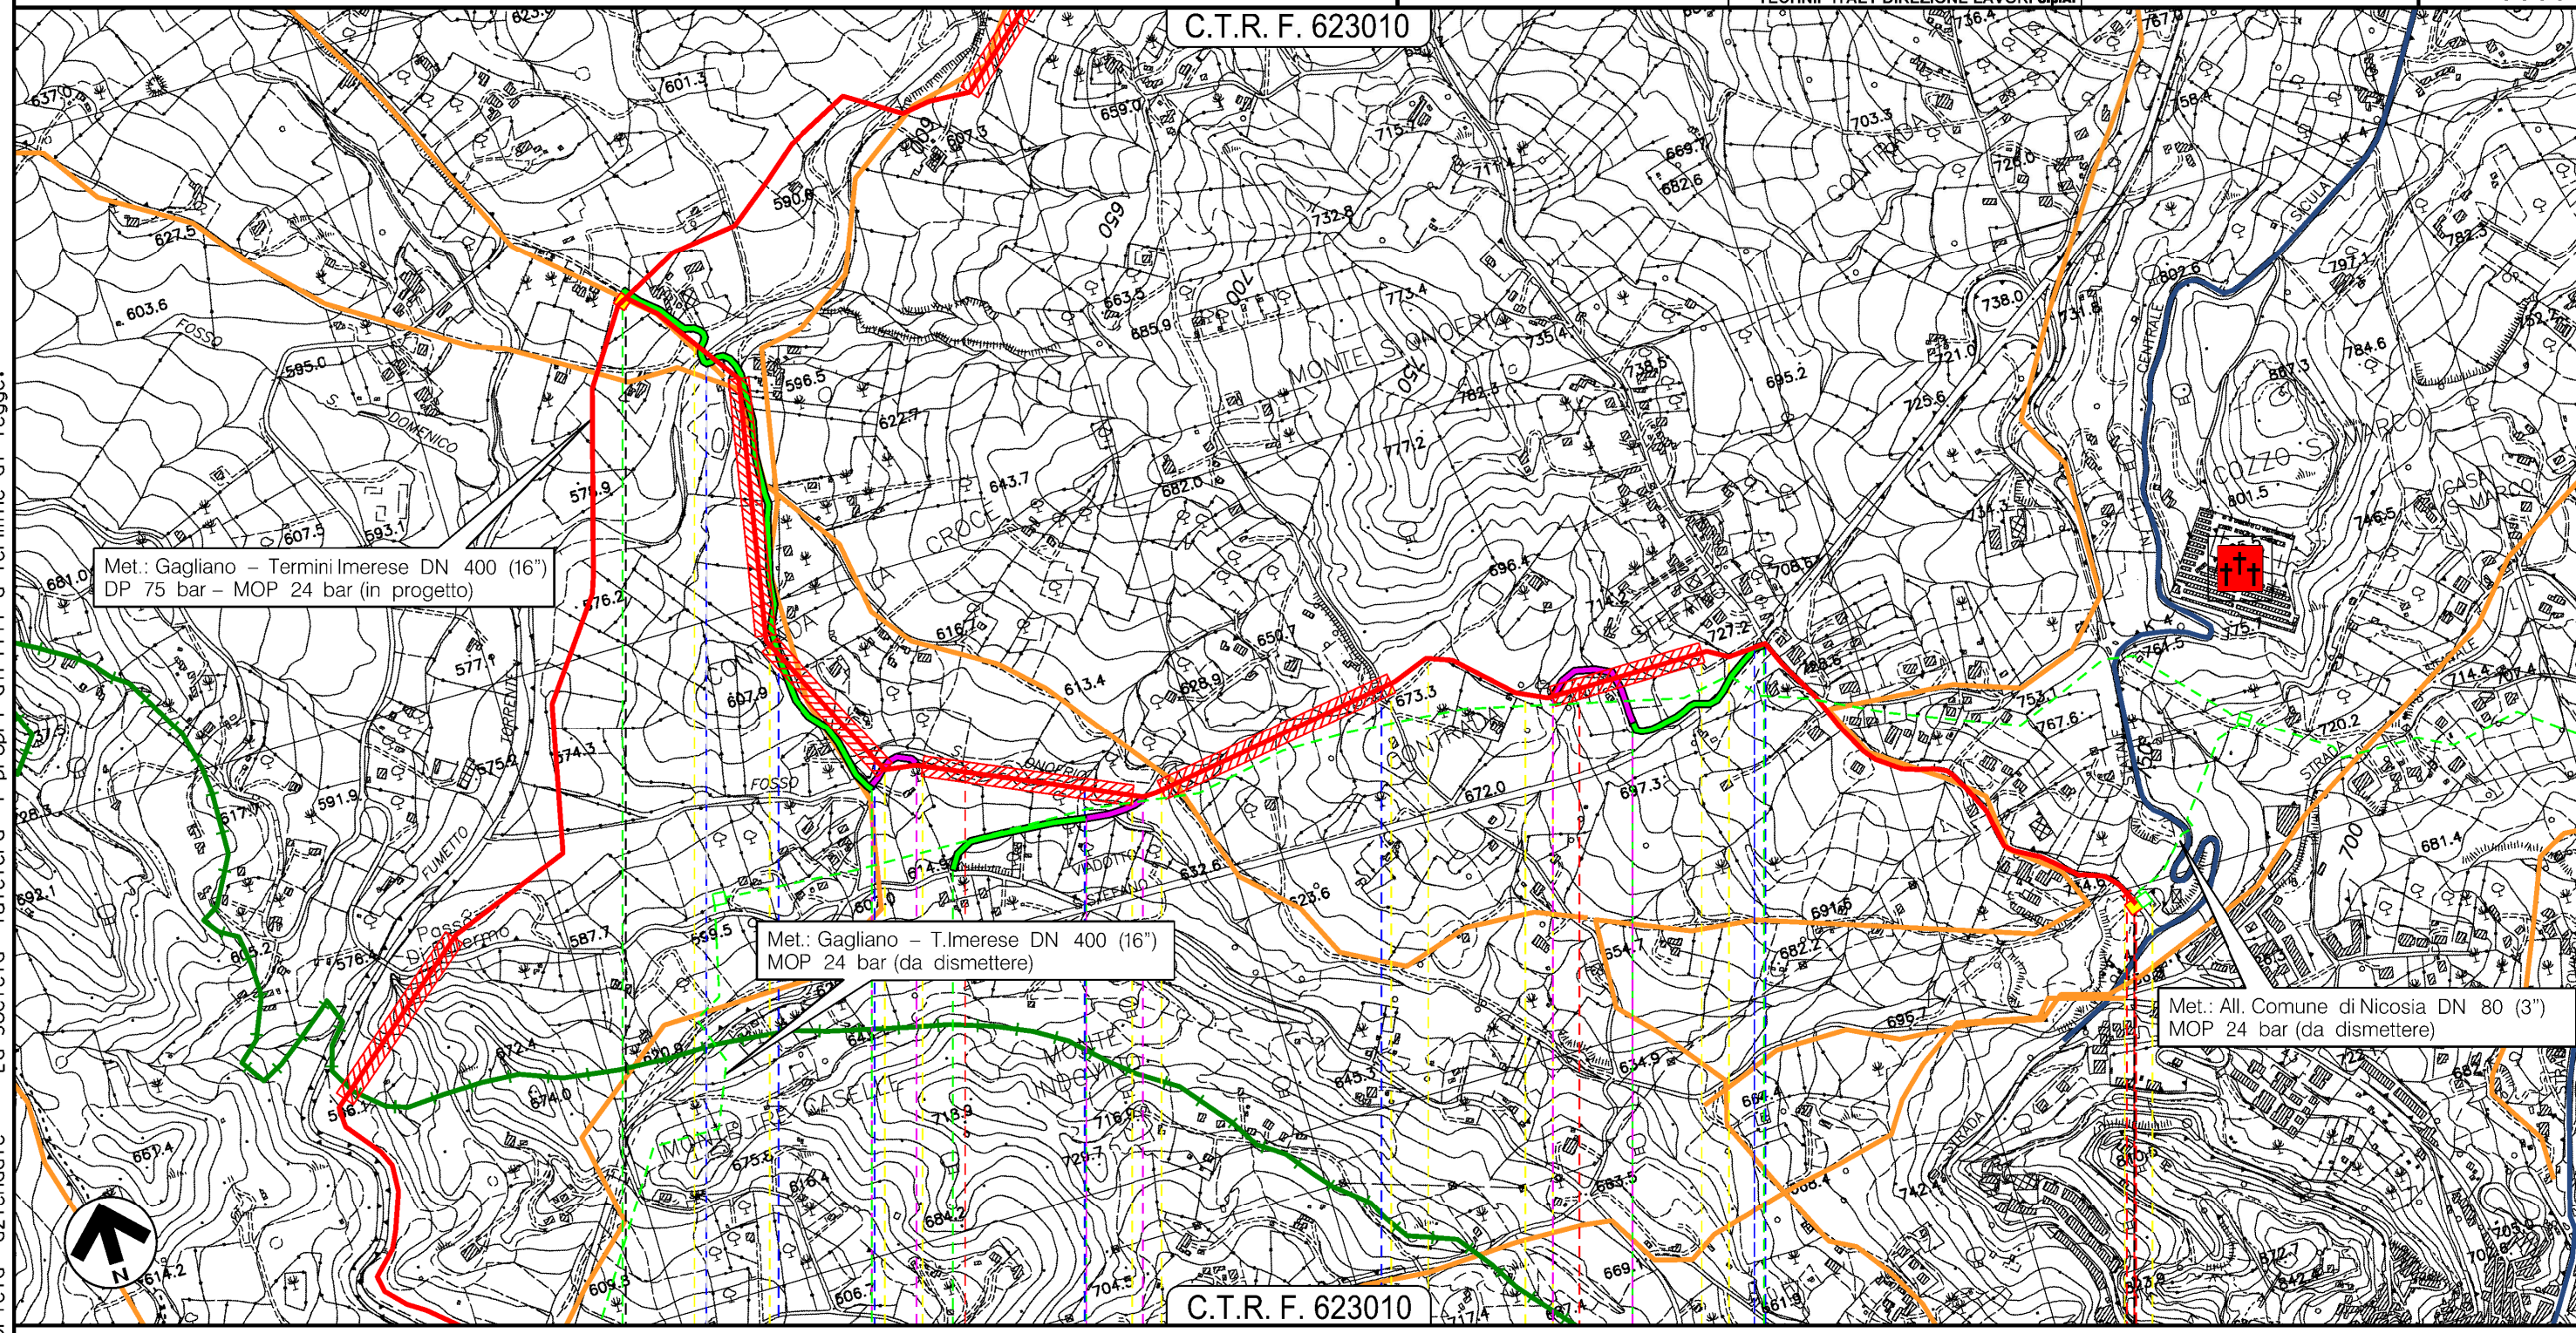

C.T.R. F. 623010

NICOSIA
ENNA

- Torrente Fumetto
- Str. vicinale
- Fosso S.Onofrio
- Fosso S.Onofrio
- Strada C.da S.Lorenzo
- S.S. N.17-TER (Galleria S.Onofrio)
- Percorrenza Strada C.da S.Lorenzo

P.I.D.A Km 3+025 4104177/2

Il presente disegno e' di proprieta' aziendale - La Societa' tutelera' i propri diritti a termine di legge.


PROGETTO MET. GAGLIANO – TERMINI IMERESE
ED OPERE CONNESSE DP 75 bar – MOP 24 bar

TRAPPOLA LOCALITA' CASALGIORDANO

STRUMENTI DI TUTELA E PIANIFICAZIONE REGIONALI


0	12/12/2017	EMISSIONE PER PERMESSI	D.CIMADORO	G.BRIA	V.FORLIVESI G.GIOVANNINI
INDICE	DATA	REVISIONI	ELABORATO	VERIFICATO	APPROVATO
			PROGETTISTA 		
			Dis. PG-SR-801		
			Comm. NR/16141		
			Rif TPIDL: 073670C-703-DW-3252-120 TECHNIP ITALY DIREZIONE LAVORI S.p.A.		


Foglio
10
di 17
Scala
1:10000

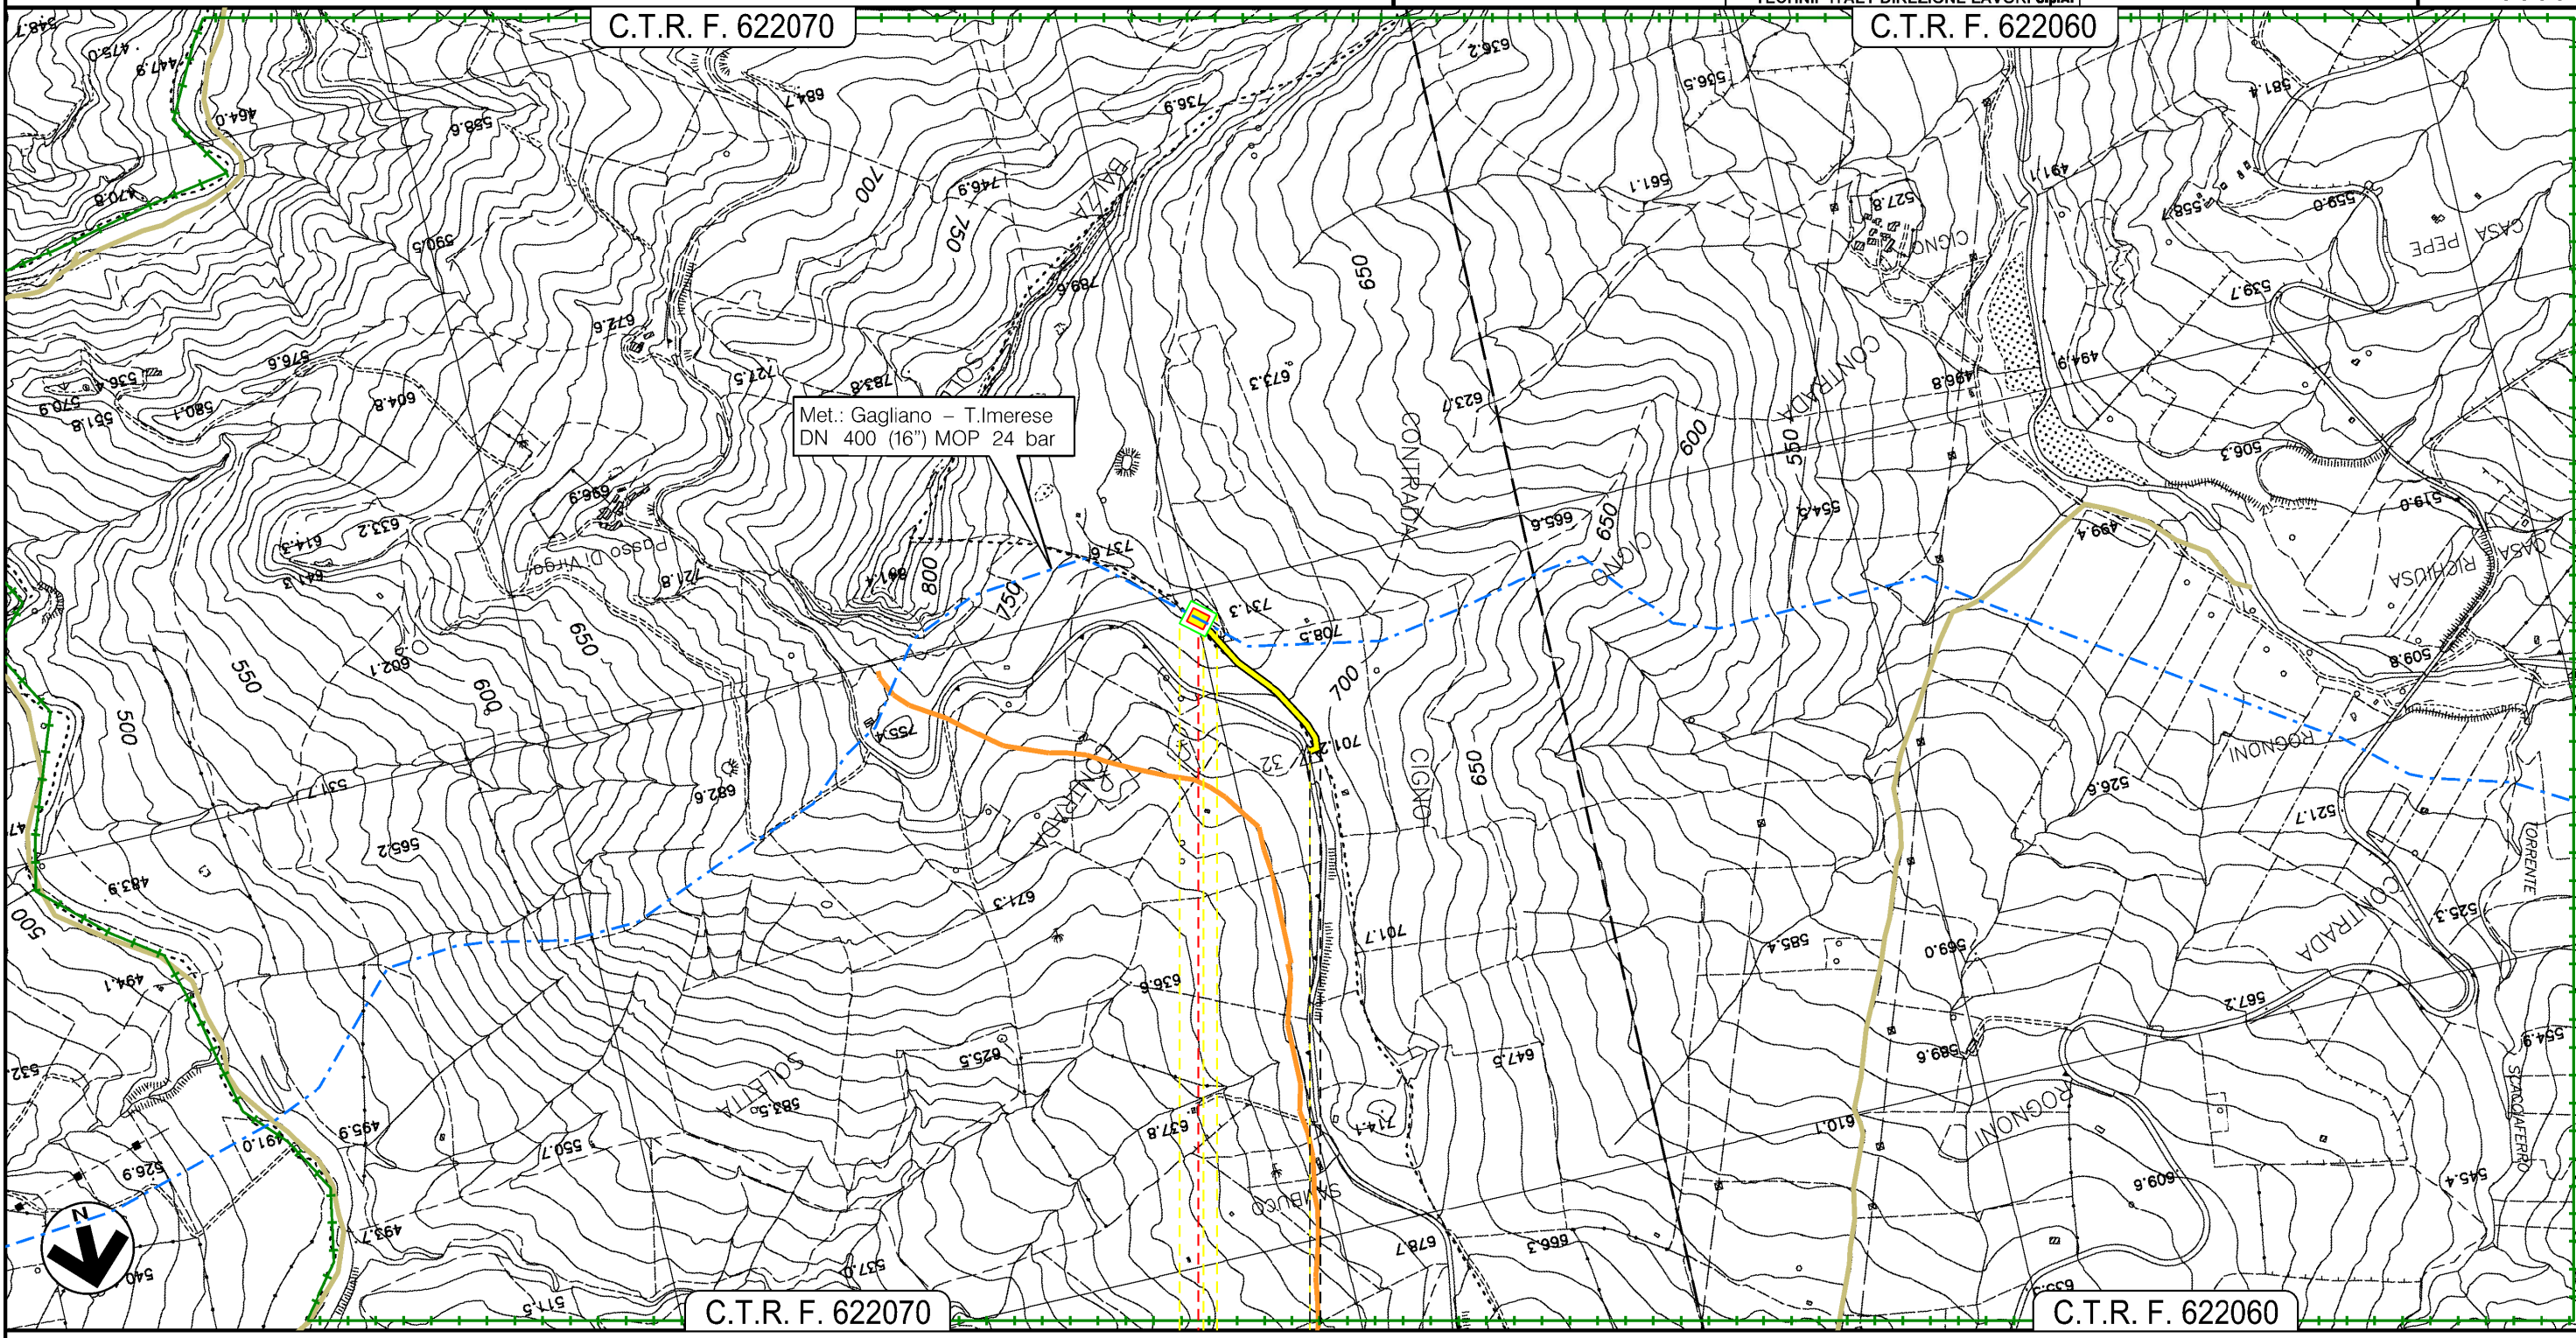

Il presente disegno e' di proprieta' aziendale - La Societa' tutelera' i propri diritti a termine di legge.

ALIMENA ● BLUFÌ
PALERMO

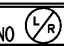IMPIANTO N.45670/8  TRAPPOLA
LOC. CASALGIORDANO 

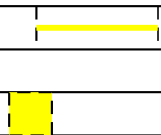


PROGETTO MET. GAGLIANO – TERMINI IMERESE
ED OPERE CONNESSE DP 75 bar – MOP 24 bar

MET. GAGLIANO – TERMINI IMERESE DN 300 (12"), DP 75 bar – MOP 24 bar
E STACCO ALL.TO COMUNE DI COLLESANO DN 150 (6"), DP 75 bar – MOP 24 bar

STRUMENTI DI TUTELA E PIANIFICAZIONE REGIONALI

0	12/12/2017	EMISSIONE PER PERMESSI	D.CIMADORO	G.BRIA	V.FORLIVESI G.GIOVANNINI
INDICE	DATA	REVISIONI	ELABORATO	VERIFICATO	APPROVATO
		PROGETTISTA 	Dis. PG-SR-801		
		Rif TPIDL: 073670C-703-DW-3252-120 TECHNIP ITALY DIREZIONE LAVORI S.p.A.	Comm. NR/16141		

Foglio
11
di 17
Scala
1:10000

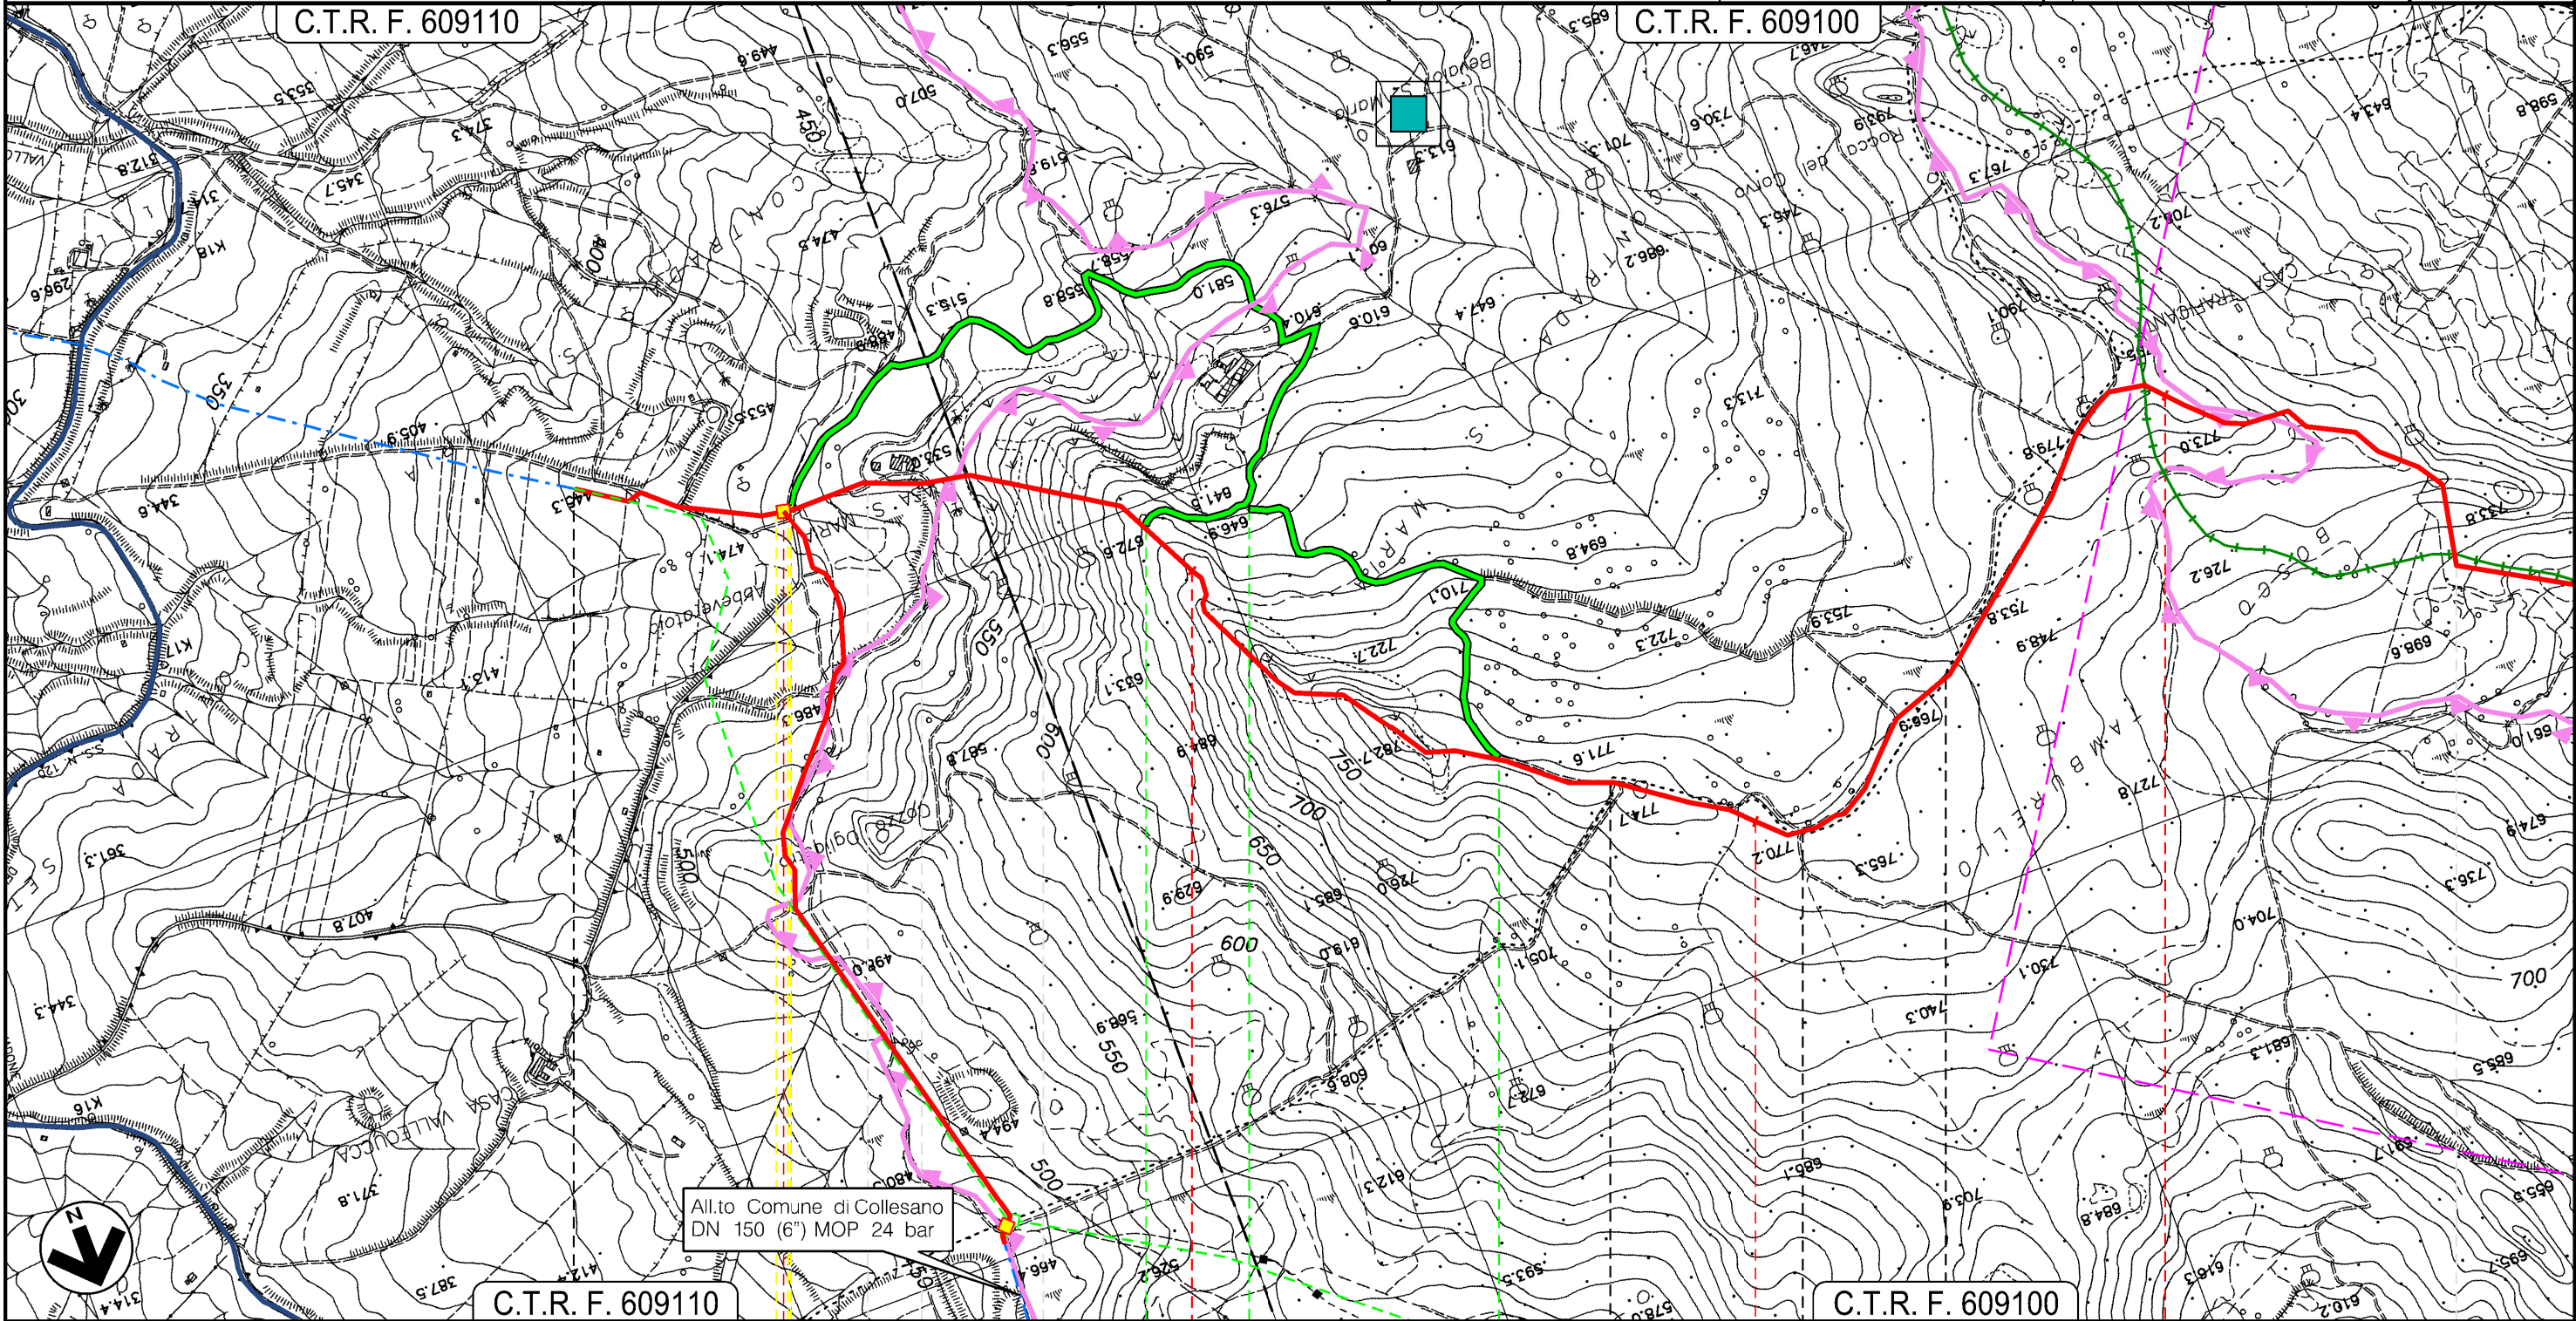

0	1	2	3
SCLAFANI BAGNI	PALERMO	CERDA	SCLAFANI BAGNI CERDA

P.I.D.I. N.18 Km 0-035



Il presente disegno e' di proprieta' aziendale - La Societa' tutelera' i propri diritti a termine di legge.

PROGETTO MET. GAGLIANO – TERMINI IMERESE
ED OPERE CONNESSE DP 75 bar – MOP 24 bar

MET. GAGLIANO – TERMINI IMERESE DN 300 (12"), DP 75 bar – MOP 24 bar

STRUMENTI DI TUTELA E PIANIFICAZIONE REGIONALI

0	12/12/2017	EMISSIONE PER PERMESSI	D.CIMADORO	G.BRIA	V.FORLIVESI G.GIOVANNINI
INDICE	DATA	REVISIONI	ELABORATO	VERIFICATO	APPROVATO
			PROGETTISTA 		
			Dis. PG-SR-801 Comm. NR/16141		
			Rif TPIDL: 073670C-703-DW-3252-120 TECHNIP ITALY DIREZIONE LAVORI S.p.A.		

Foglio
12
di 17
Scala
1:10000

C.T.R. F. 609100

C.T.R. F. 609100


CERDA
PALERMO

◀ P.I.L. N.19 Km 5-930 ▶

● S.P. N.7

P1-PA

Il presente disegno e' di proprieta' aziendale - La Societa' tutelera' i propri diritti a termine di legge.

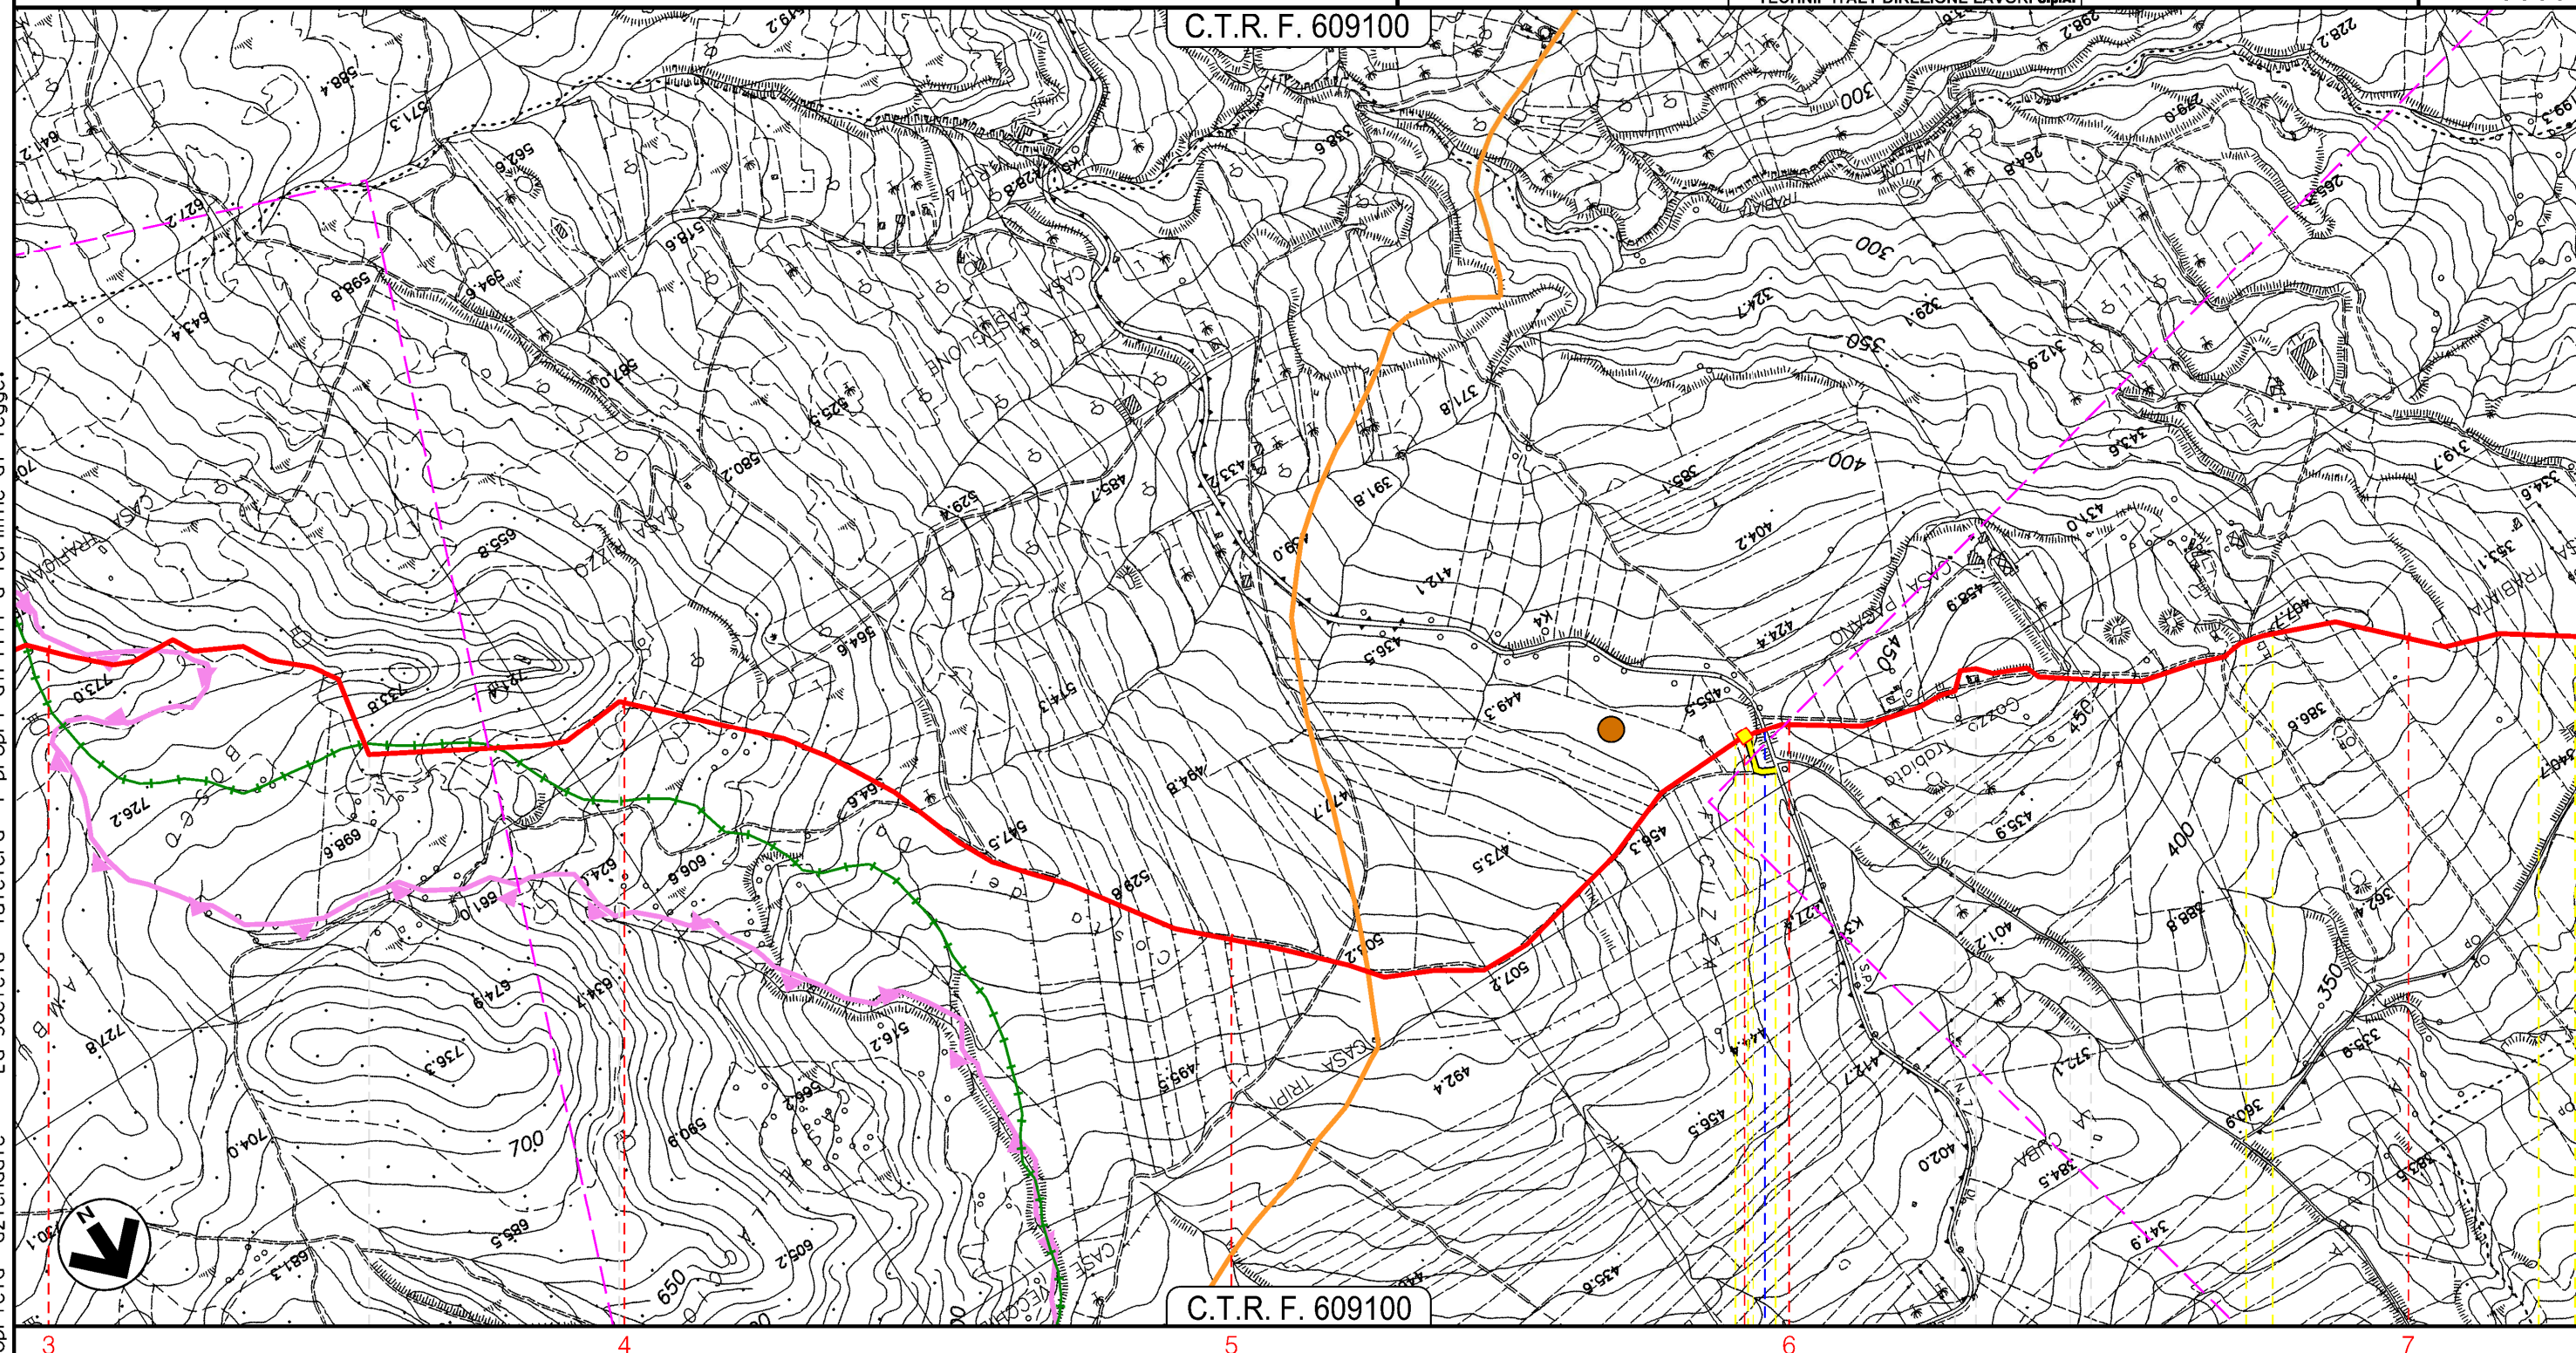

3	4	5	6	7


PROGETTO MET. GAGLIANO – TERMINI IMERESE
ED OPERE CONNESSE DP 75 bar – MOP 24 bar

MET. GAGLIANO – TERMINI IMERESE DN 300 (12”), DP 75 bar – MOP 24 bar


STRUMENTI DI TUTELA E PIANIFICAZIONE REGIONALI

0	12/12/2017	EMISSIONE PER PERMESSI	D.CIMADORO	G.BRIA	V.FORLIVESI G.GIOVANNINI
INDICE	DATA	REVISIONI	ELABORATO	VERIFICATO	APPROVATO
			PROGETTISTA 		
			Dis. PG-SR-801 Comm. NR/16141		
			Rif TPIDL 073670C-703-DW-3252-120 TECHNIP ITALY DIREZIONE LAVORI S.p.A.		

Foglio
13
di 17
Scala
1:10000

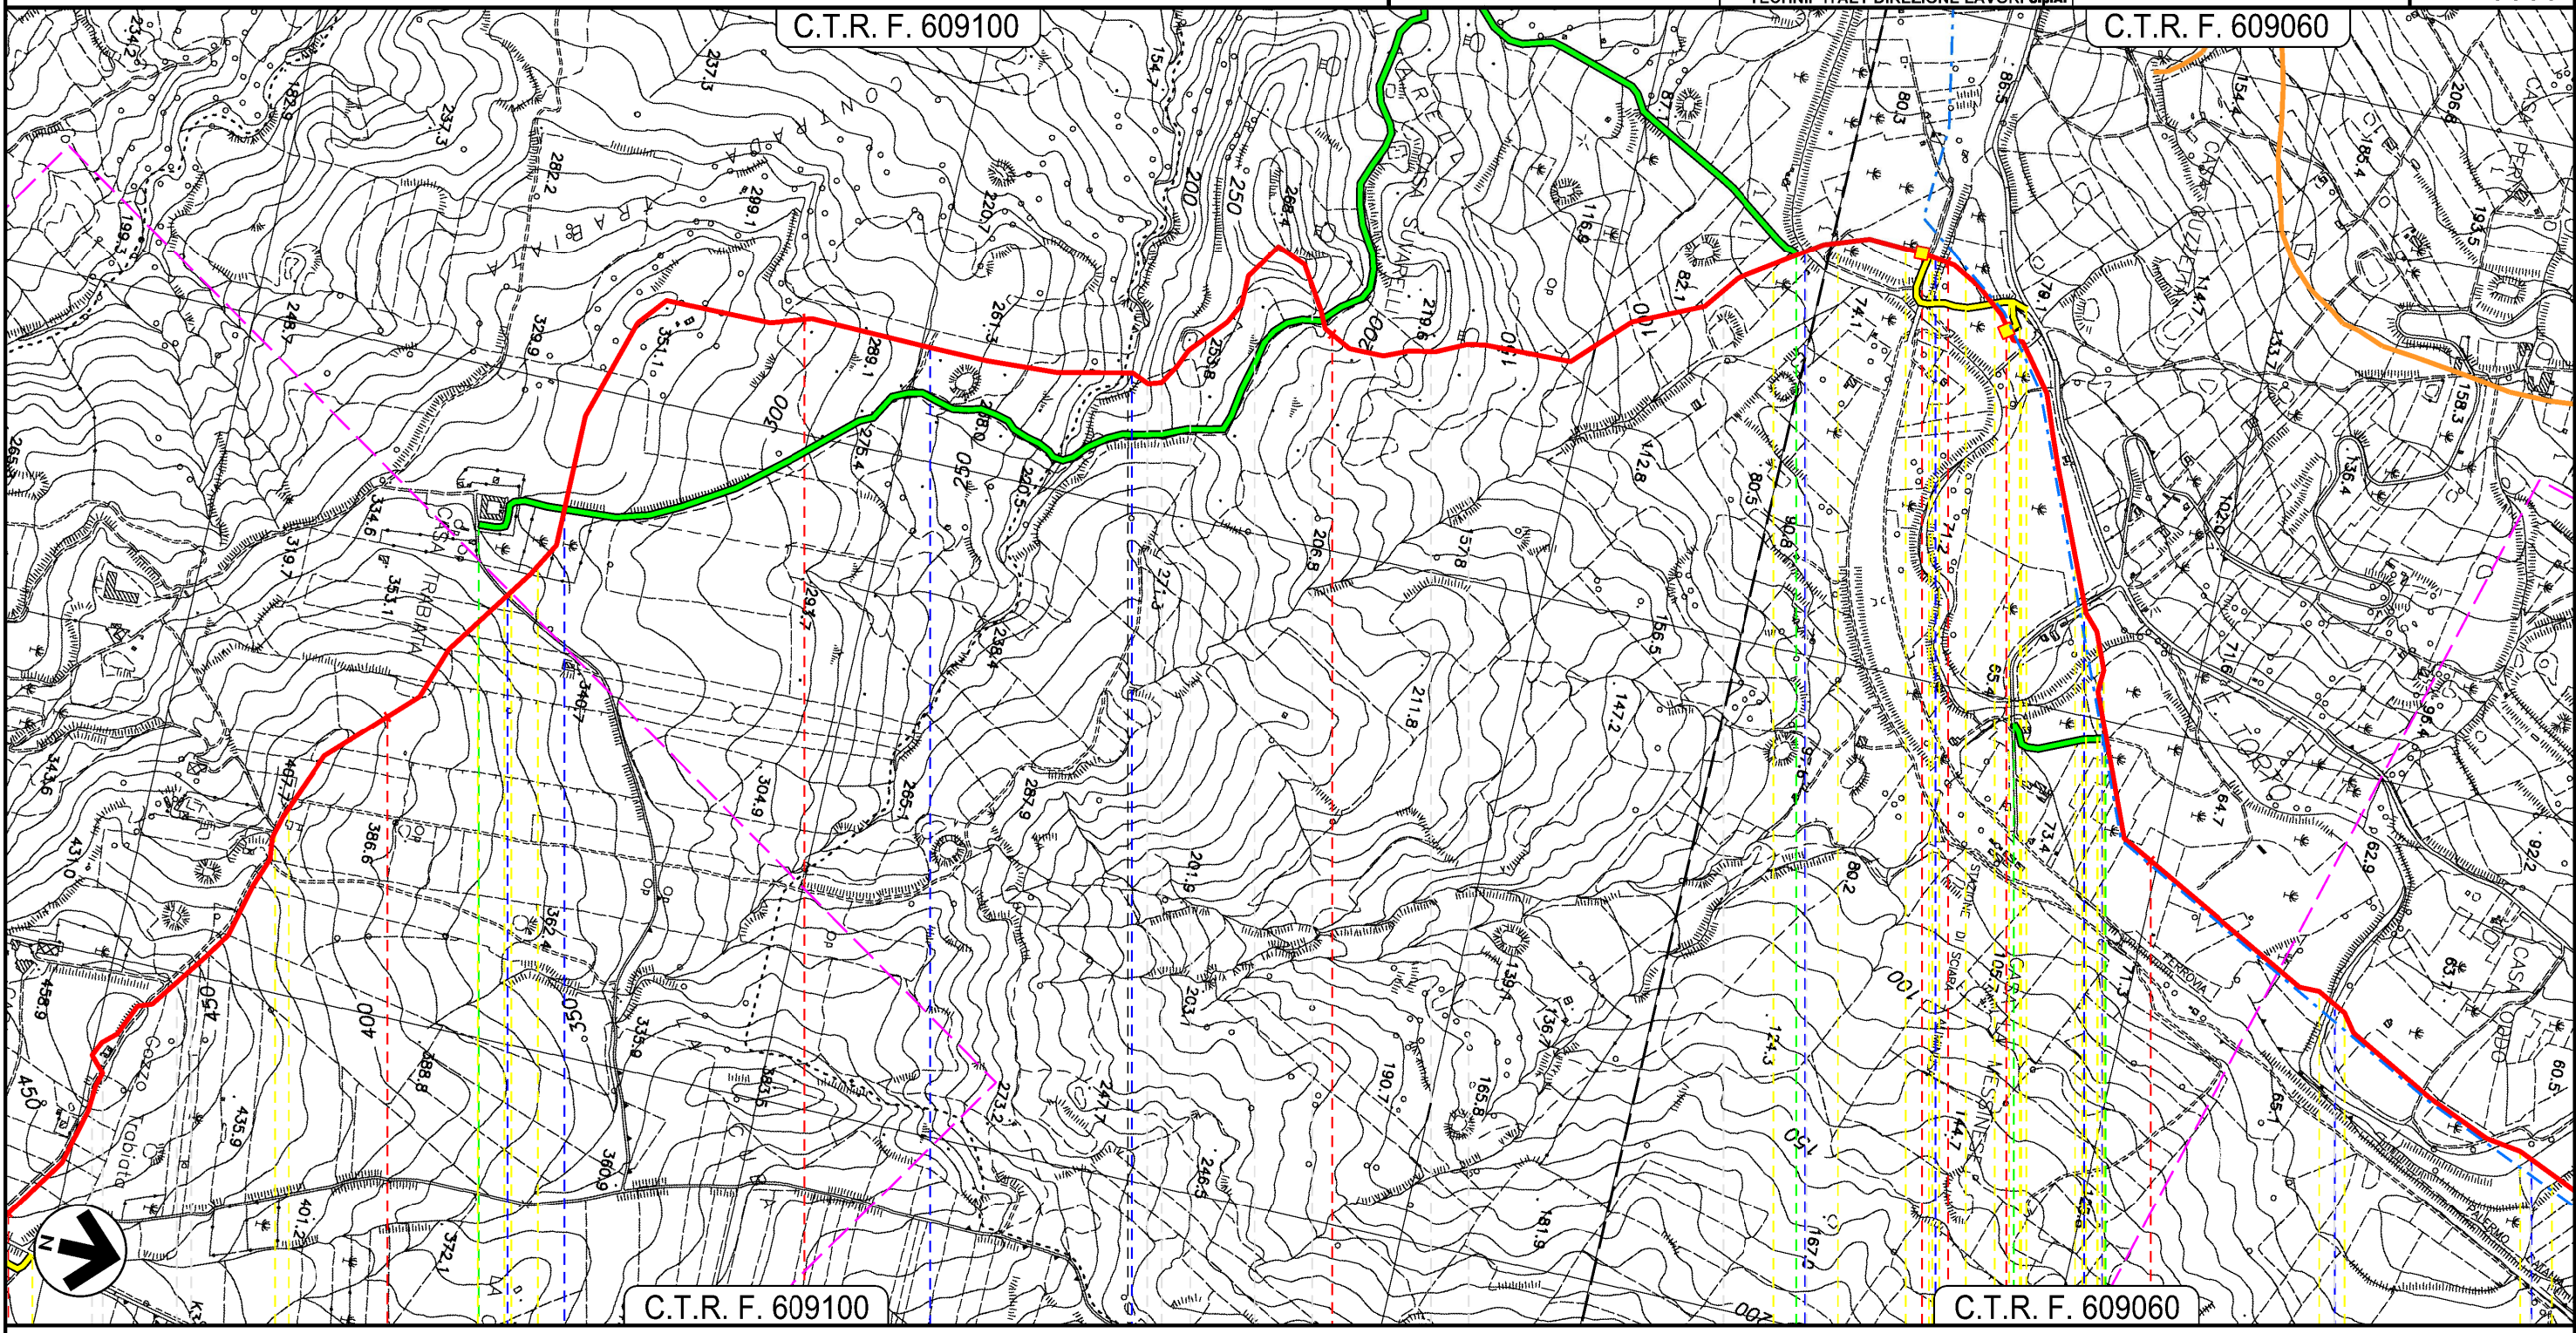

Il presente disegno e' di proprieta' aziendale - La Societa' tutelera i propri diritti a termine di legge.

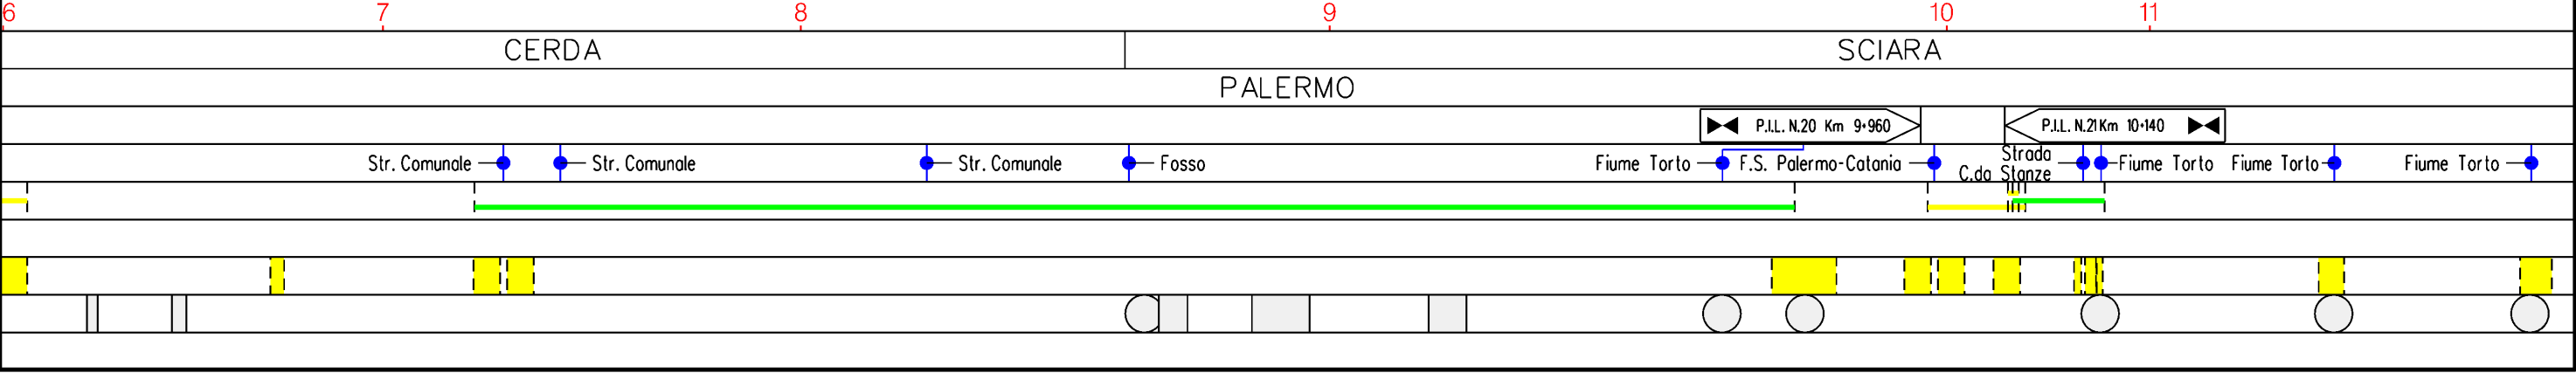


PROGETTO MET. GAGLIANO – TERMINI IMERESE
ED OPERE CONNESSE DP 75 bar – MOP 24 bar

MET. GAGLIANO – TERMINI IMERESE DN 300 (12"), DP 75 bar – MOP 24 bar
E P.I.D.I. N. 22 PER STACCO ALL.TO COM. DICERDA DN 100 (4"), DP 75 bar – MOP 24 bar

STRUMENTI DI TUTELA E PIANIFICAZIONE REGIONALI

0	12/12/2017	EMISSIONE PER PERMESSI	D.CIMADORO	G.BRIA	V.FORLIVESI G.GIOVANNINI
INDICE	DATA	REVISIONI	ELABORATO	VERIFICATO	APPROVATO
			PROGETTISTA Ref TPIDL 073670C-703-DW-3252-120 TECHNIP ITALY DIREZIONE LAVORI S.p.A.		
			Dis. PG-SR-801		Foglio 14
			Comm. NR/16141		di 17
					Scala 1:10000

C.T.R. F. 609060

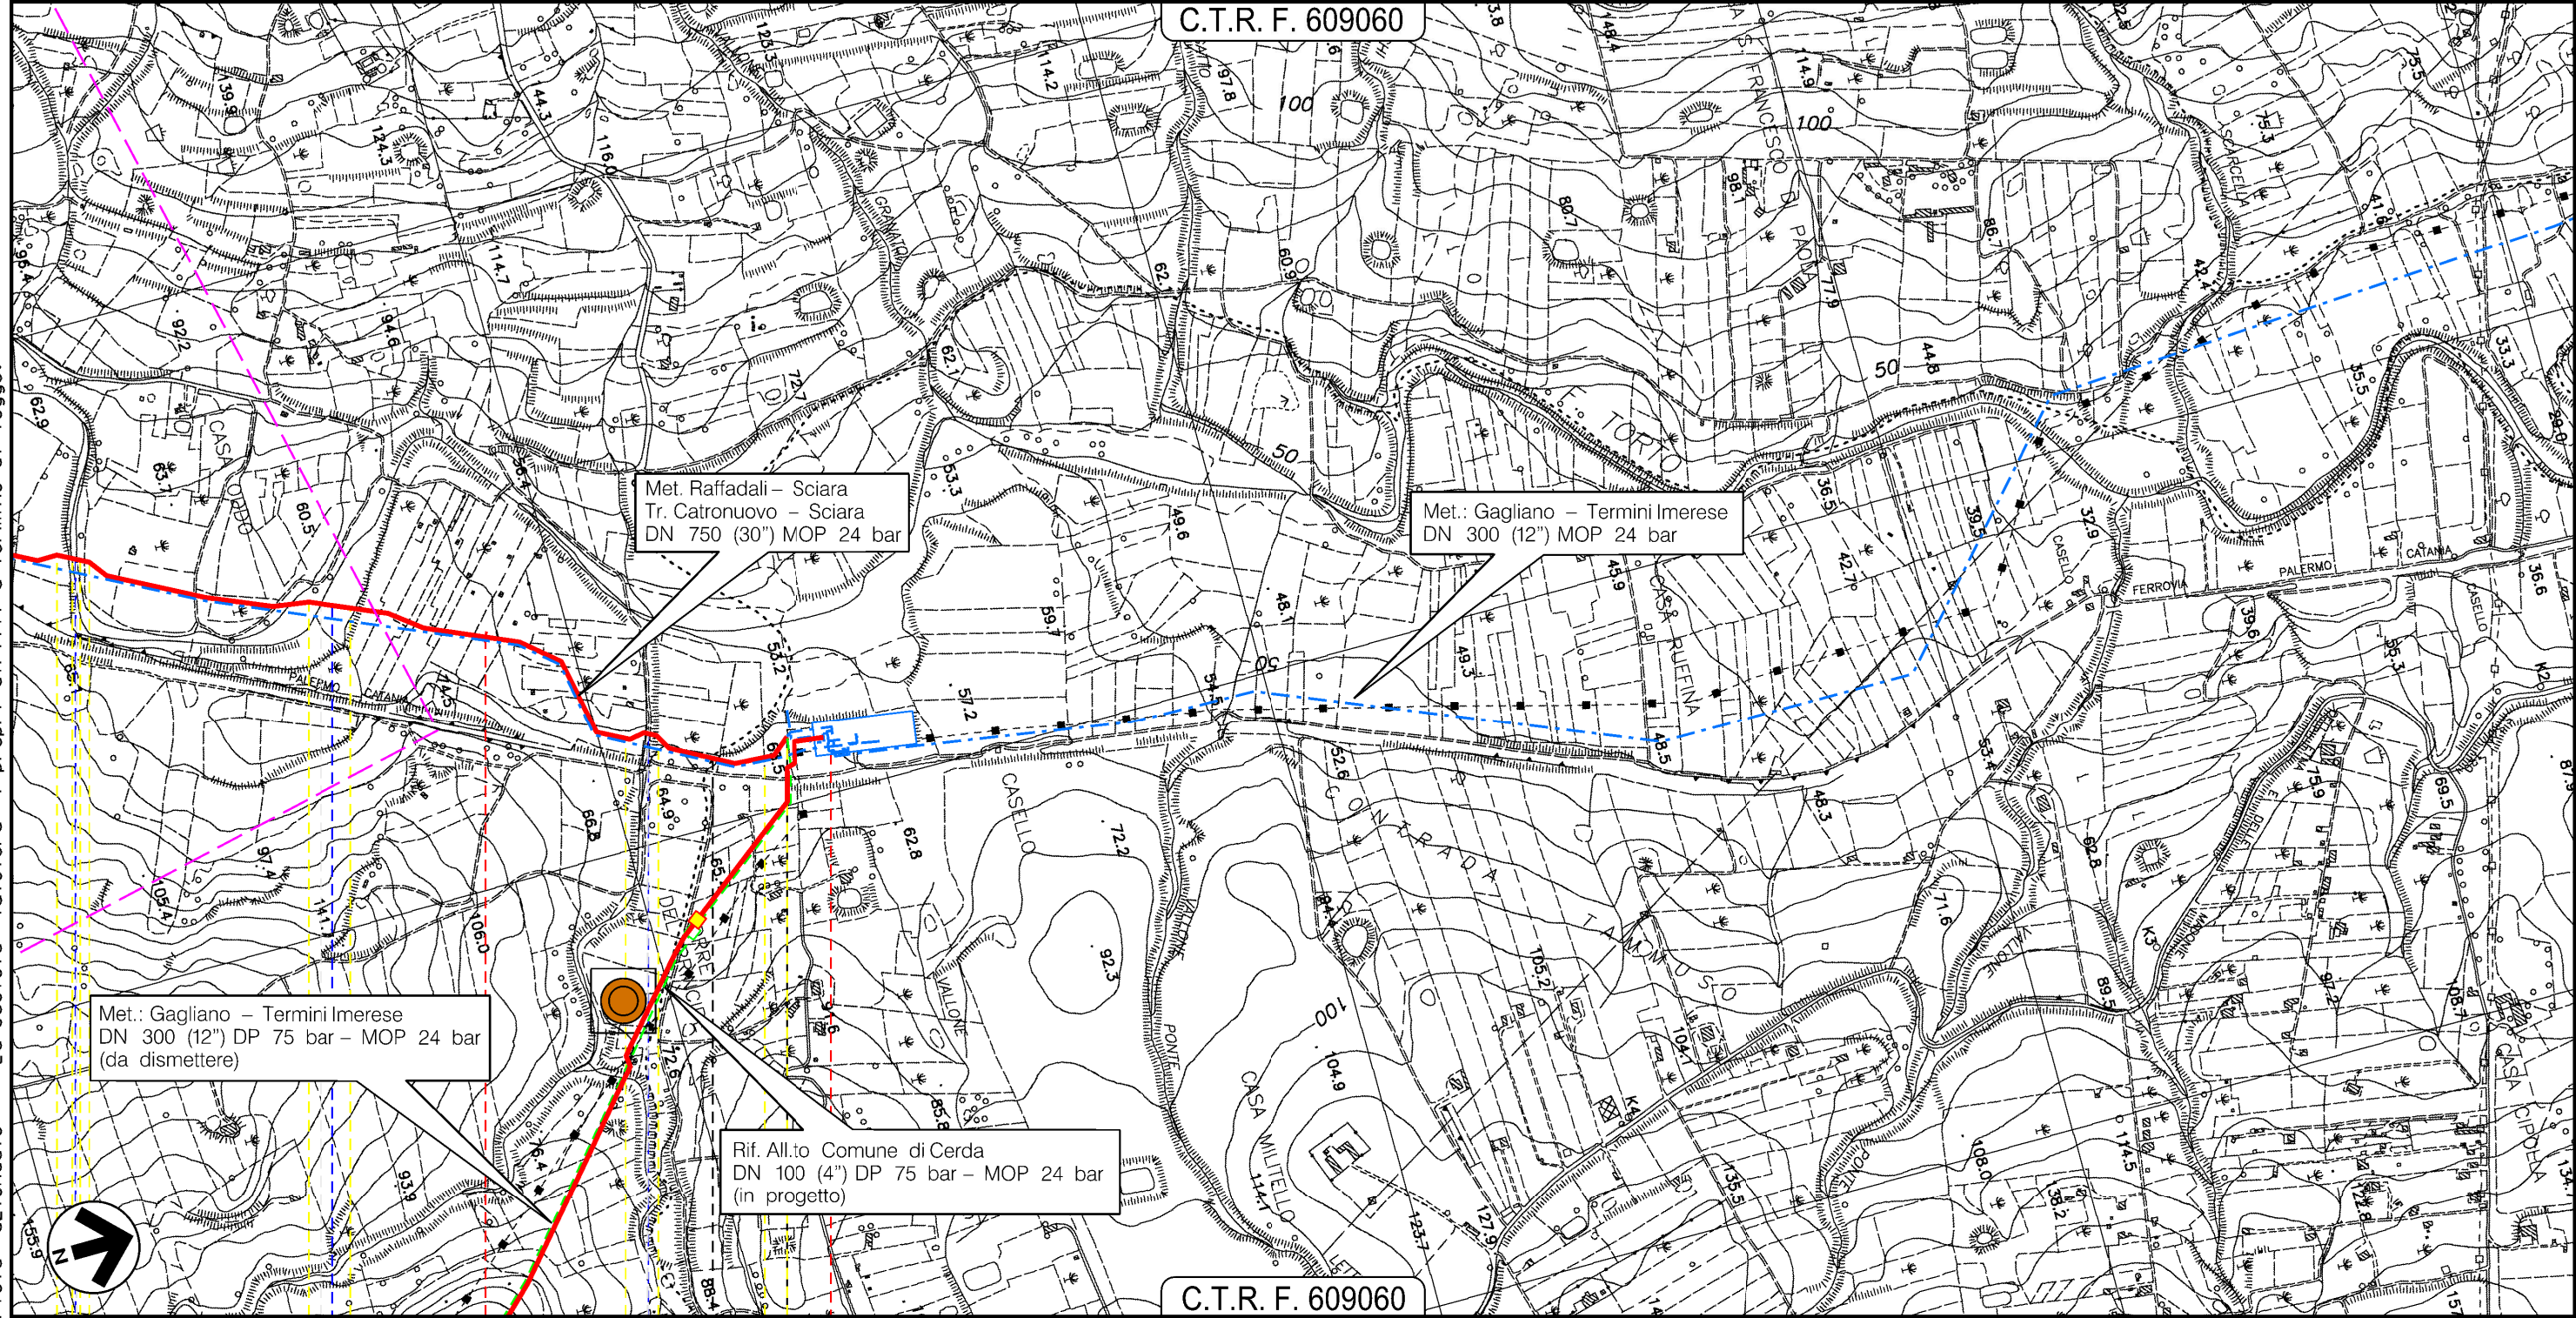

C.T.R. F. 609060

12

12+560

SCIARA
PALERMO

● ——— TERMINI IMERESE

6250001/11 - 6250001/101
45670/17 - 4300638/1

- Fiume Torto
- Fiume Torto
- Vallone Ecce



Il presente disegno e' di proprieta' aziendale - La Societa' tutelera' i propri diritti a termine di legge.


PROGETTO MET. GAGLIANO – TERMINI IMERESE
ED OPERE CONNESSE DP 75 bar – MOP 24 bar

RICOLL. ALL.TO COMUNE DI COLLESANO DN 150 (6"), DP 75 bar – MOP 24 bar
STACCO DA MET. GAGLIANO – TERMINI IMERESE DN 300 (12"), DP 75 bar – MOP 24 bar

STRUMENTI DI TUTELA E PIANIFICAZIONE REGIONALI

0	12/12/2017	EMISSIONE PER PERMESSI	D.CIMADORO	G.BRIA	V.FORLIVESI G.GIOVANNINI
INDICE	DATA	REVISIONI	ELABORATO	VERIFICATO	APPROVATO
			PROGETTISTA 		
			Dis. PG-SR-801		
			Comm. NR/16141		
			Rif TPIDL 073670C-703-DW-3252-120 TECHNIP ITALY DIREZIONE LAVORI S.p.A.		

Foglio
15
di 17
Scala
1:10000

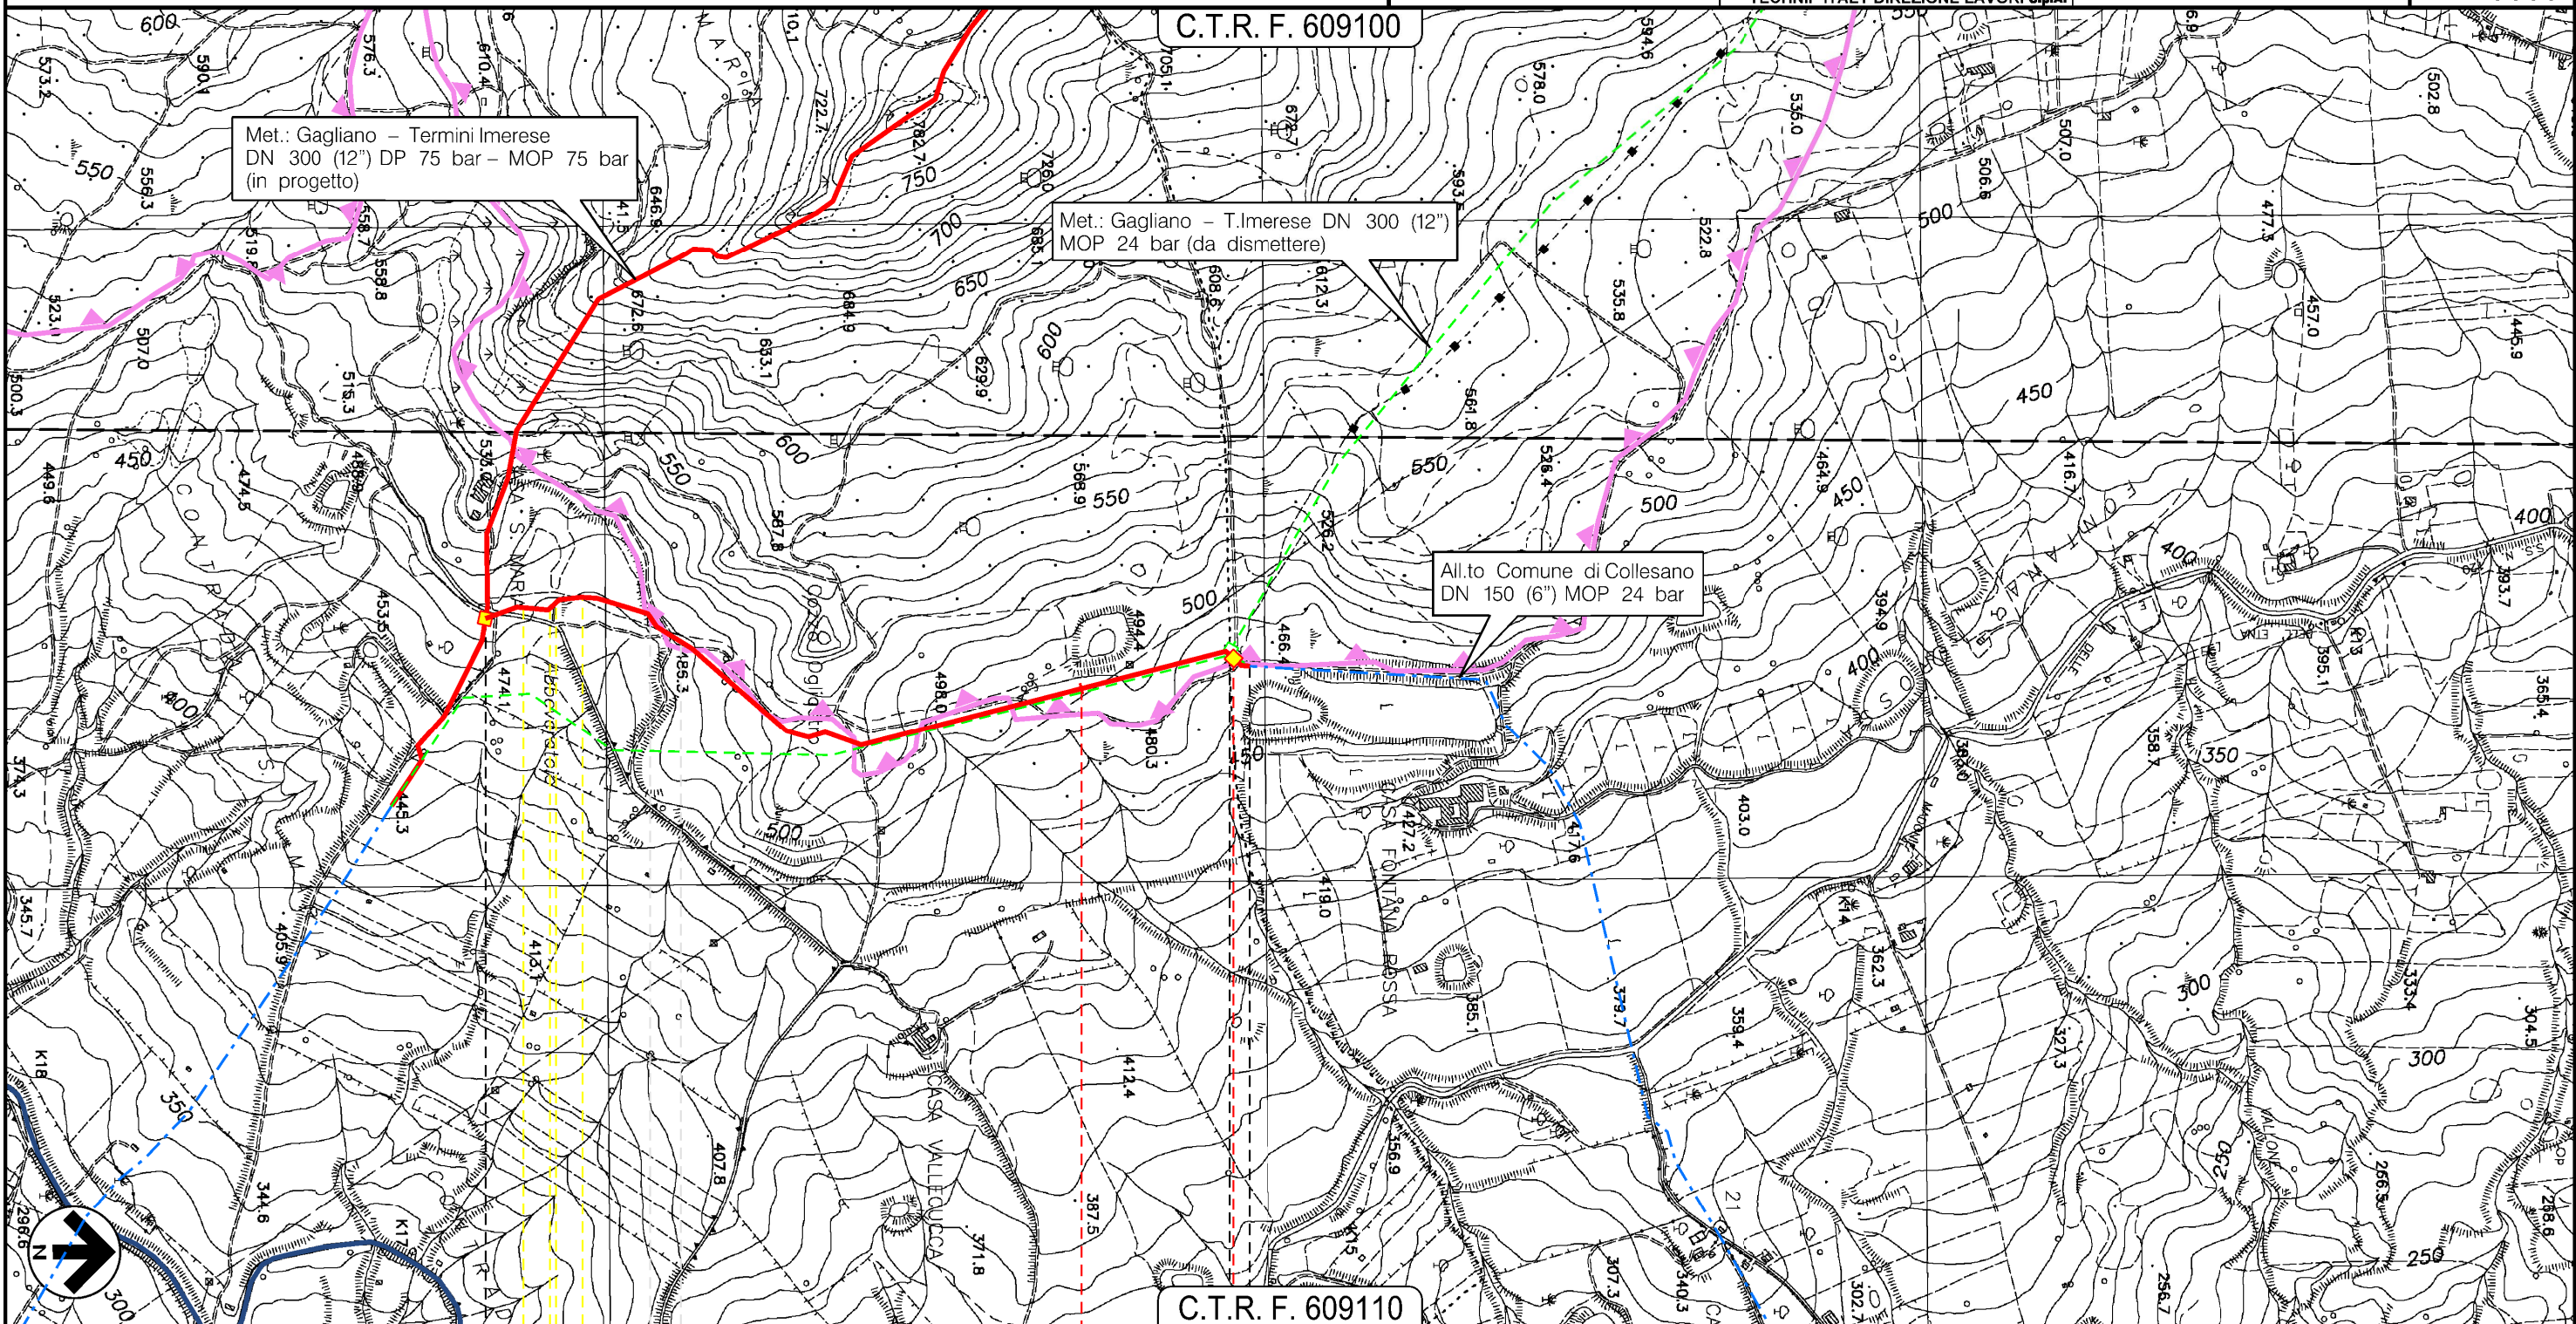

0 1 1+270
SCLAFANI BAGNI PALERMO ● CERDA


P.I.L. N1Km 1:240

Il presente disegno e' di proprieta' aziendale, tutelata a termine di legge. La Societa' tutelera' i propri diritti a termine di legge.

PROGETTO MET. GAGLIANO – TERMINI IMERESE
 ED OPERE CONNESSE DP 75 bar – MOP 24 bar
 RIFACIMENTO ALL.TO COM. DI CERDA DN 100 (4"), DP 75 bar – MOP 24 bar
 STACCO DA MET. GAGLIANO – TERMINI IMERESE DN 300 (12"), DP 75 bar – MOP 24 bar
 STRUMENTI DI TUTELA E PIANIFICAZIONE REGIONALI

0	12/12/2017	EMISSIONE PER PERMESSI	D.CIMADORO	G.BRIA	V.FORLIVESI G.GIOVANNINI	Foglio 16 di 17 Scala 1:10000
INDICE	DATA	REVISIONI	ELABORATO	VERIFICATO	APPROVATO	
		PROGETTISTA Rif TPIDL 073670C-703-DW-3252-120 TECHNIP ITALY DIREZIONE LAVORI S.p.A.	Dis. PG-SR-801		Comm. NR/16141	

C.T.R. F. 609060

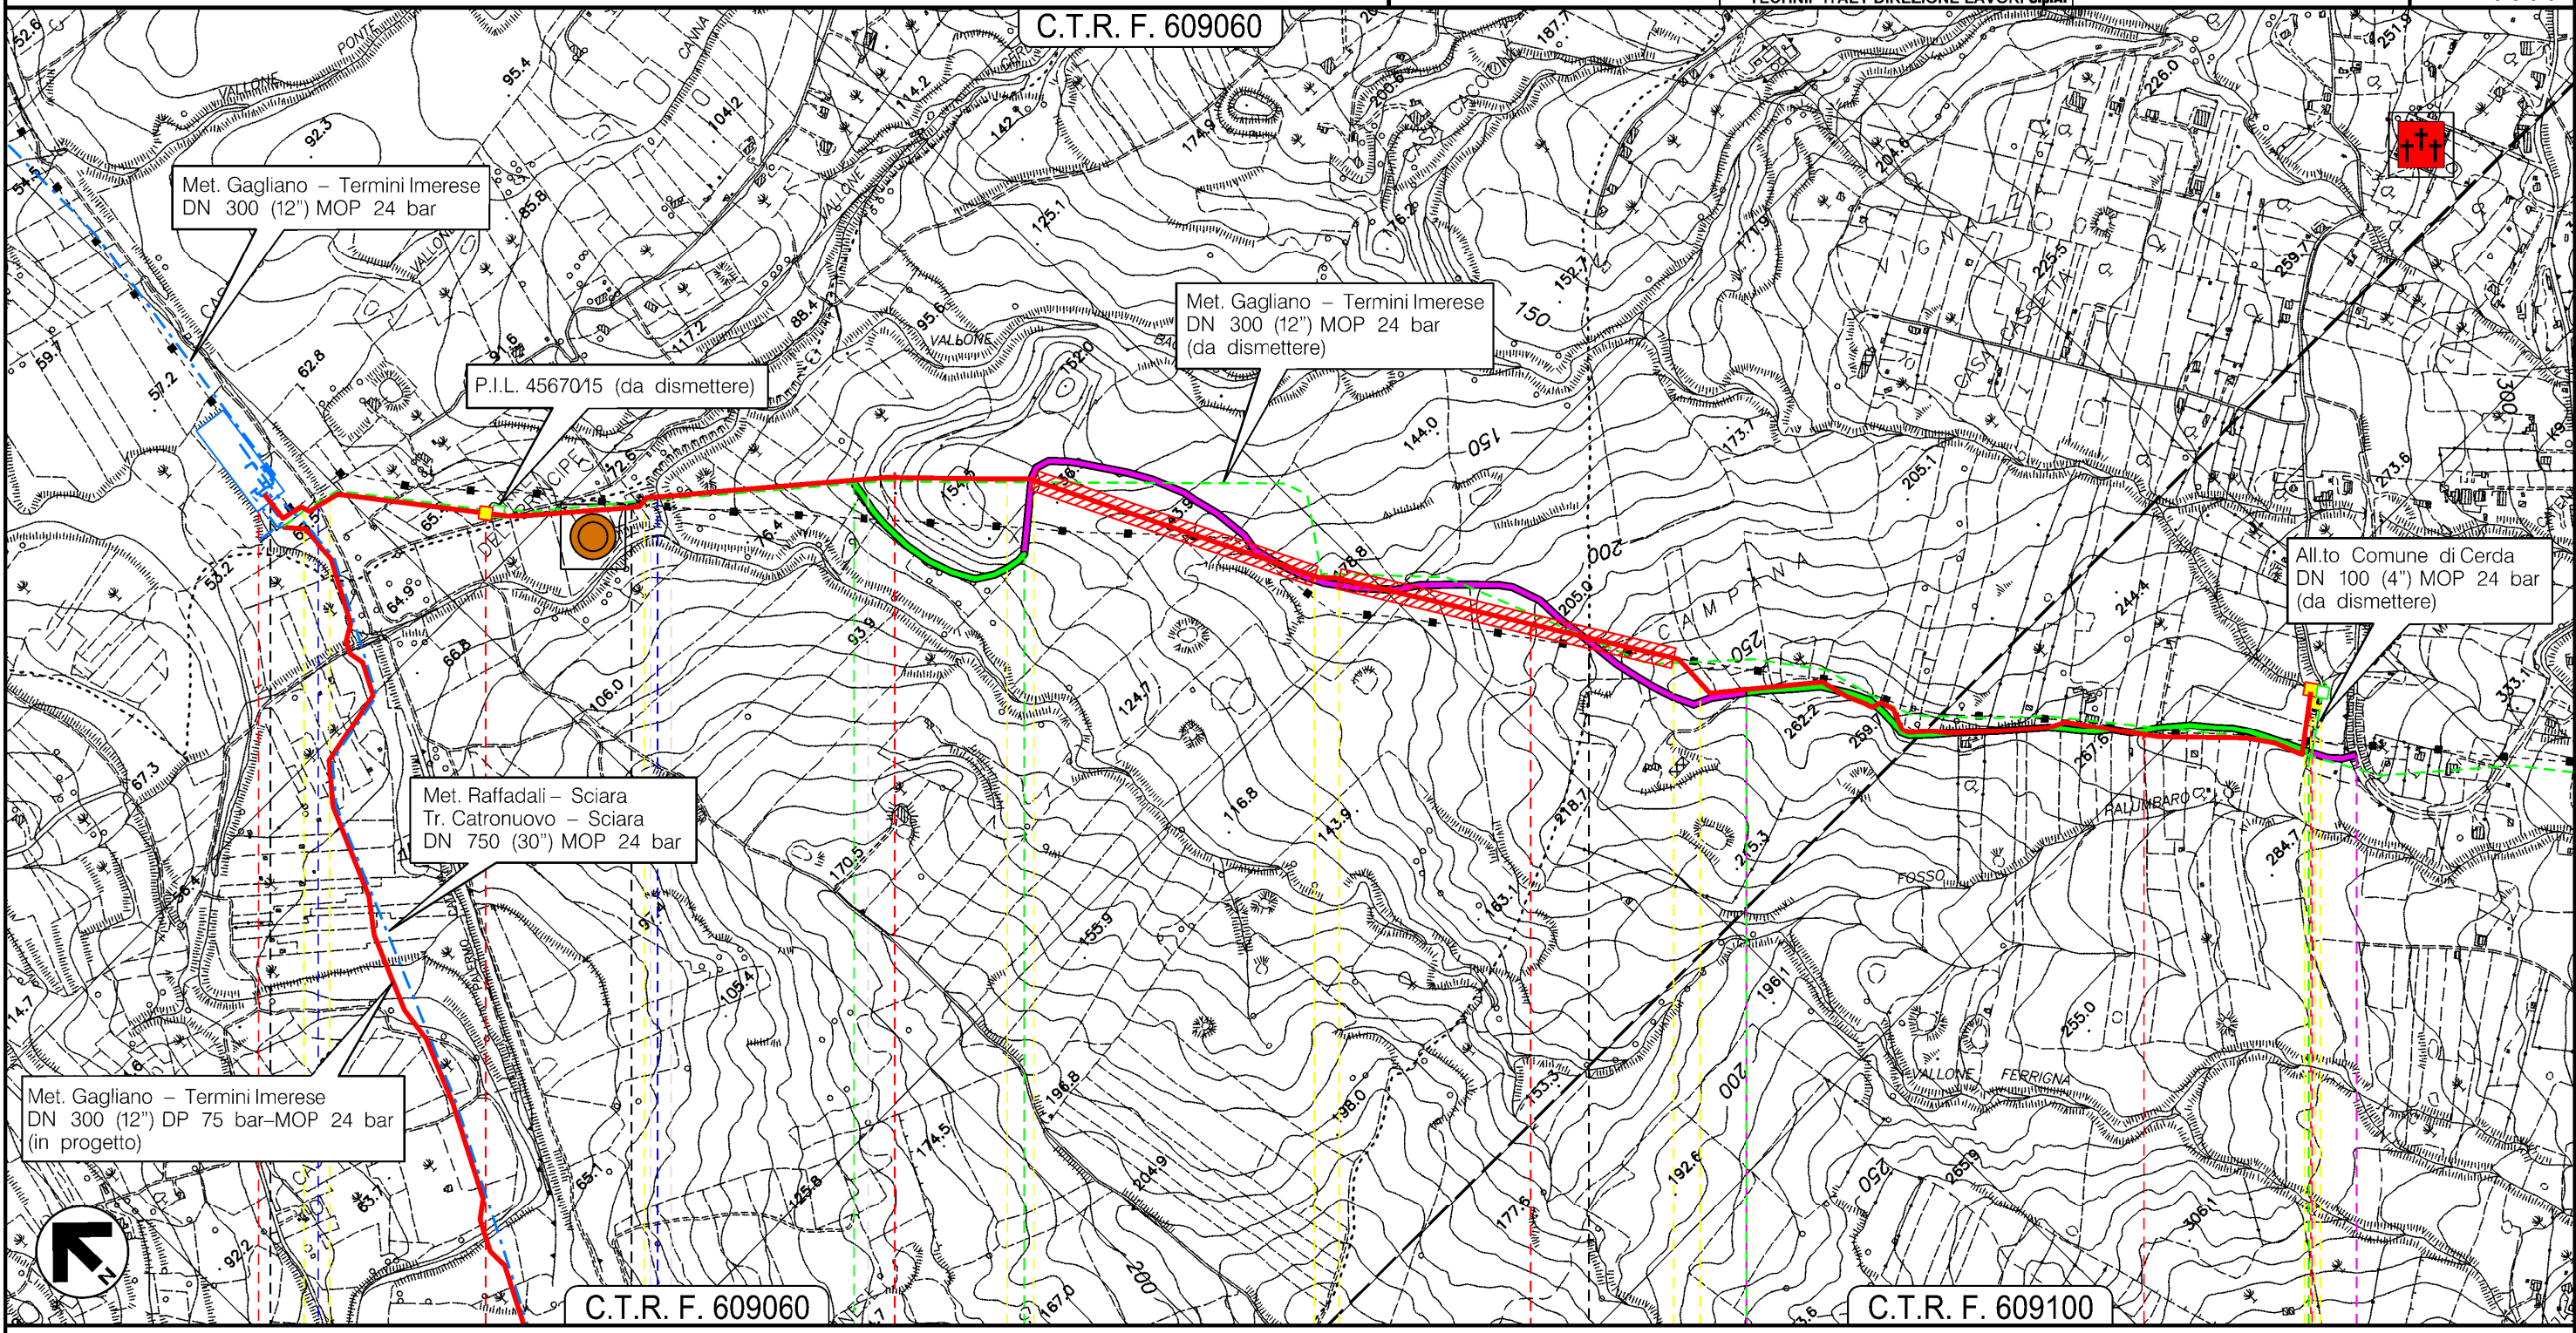

C.T.R. F. 609060

C.T.R. F. 609100

TERMINI IMERESE

SCIARA

PALERMO

CERDA

3+345

P.I.D.S. N1

P.I.L. N.2 Km 0+355

P.I.D.A Km 3+345

Ferrovia Palermo-Catania

Vallone Baglio

Il presente disegno e' di proprieta' aziendale - La Societa' tutelera' i propri diritti a termine di legge.

0	12/12/2017	EMISSIONE PER PERMESSI	D.CIMADORO	G.BRIA	V.FORLIVESI G.GIOVANNINI
INDICE	DATA	REVISIONI	ELABORATO	VERIFICATO	APPROVATO
		PROGETTISTA 		Dis. PG-SR-801	
		Rif TPIDL: 073670C-703-DW-3252-120 TECHNIP ITALY DIREZIONE LAVORI S.p.A.		Comm. NR/16141	

LEGENDA

SIMBOLOGIA CARTOGRAFICA

- | | | | |
|--|--|--|---|
| | Metanodotto in progetto | | Altre condotte di terzi |
| | Metanodotti in esercizio | | Gallerie, Tunnel, Mini-Microtunnel, Raise Boring e T.O.C. |
| | Metanodotti da porre fuori esercizio (da rimuovere e/o intasare) | | Impianti di linea in progetto |
| | Aree impianti stacco-terminale in progetto | | Impianti di linea su rete in esercizio |
| | Aree impianti stacco-terminale esistenti | | Impianti di linea da porre fuori esercizio e recuperare |
| | Piazzola di stoccaggio tubazioni | | Depositi temporanei |
| | Strada di accesso all'impianto | | Strade di accesso provvisorio |
| | Adeguamento strade esistenti | | |
| | Limite sovrapposizione fogli | | |

SIMBOLOGIA MECCANICA

- | | |
|--|--|
| | Punto di intercettazione di linea (P.I.L.) |
| | Punto di intercettazione di derivazione importante (P.I.D.I.) |
| | Punto di intercettazione di derivazione semplice con stacco da P.I.L. (P.I.D.S.) |
| | Punto di intercettazione e derivazione semplice con stacco da Linea (P.I.D.S.) |
| | Punto di intercettazione con discaggio di allacciamento (P.I.D.A.) |
| | Punto predisposto per il discaggio di allacciamento (P.P.D.A.) |
| | Punto di sezionamento elettrico terminale (P.S.E.T.) |
| | Stazione predisposta per lancio e ricevimento PIG |
| | Impianto di riduzione/regolazione della pressione |

Piano Paesaggistico Regionale

- | | |
|--|----------------------------|
| | Sentieri |
| | Tratti panoramici |
| | Regie trazzere |
| | Riserve naturali regionali |
| | Bosco demaniale regionale |
| | L. 1497/39 |

Beni Identitari

- | | | | |
|--|-----------------|--|----------|
| | Masseria | | Cimitero |
| | Villa | | Torre |
| | Abbeveratoio | | |
| | Mulino ad acqua | | |
| | Miniera | | |

Il presente disegno è di proprietà aziendale - La Società tutela i propri diritti a termine di legge.

Progressiva chilometrica	N.	
Comuni		
Province		
Impianti	TIPO - N. - Progr. km	TIPO - N. - ESISTENTE
Attraversamenti	TIPOLOGIA ATTRAVERSATA (SS n. **, corso d'acqua, ferrovia, ecc.)	
Strade - Piste	ACCESSO IMPIANTI	ADEGUAMENTI STRADE
Depositi provvisori - Piazzole	DEPOSITI TEMPORANEI	STRADE PROVVISORIE
Fascia di lavoro	ALLARGATA	RIDOTTA
Opere civili	TRASVERSALI	LONGITUDINALI