


Il presente disegno e' di proprieta' aziendale - La Societa' tutelera' i propri diritti a termine di legge.

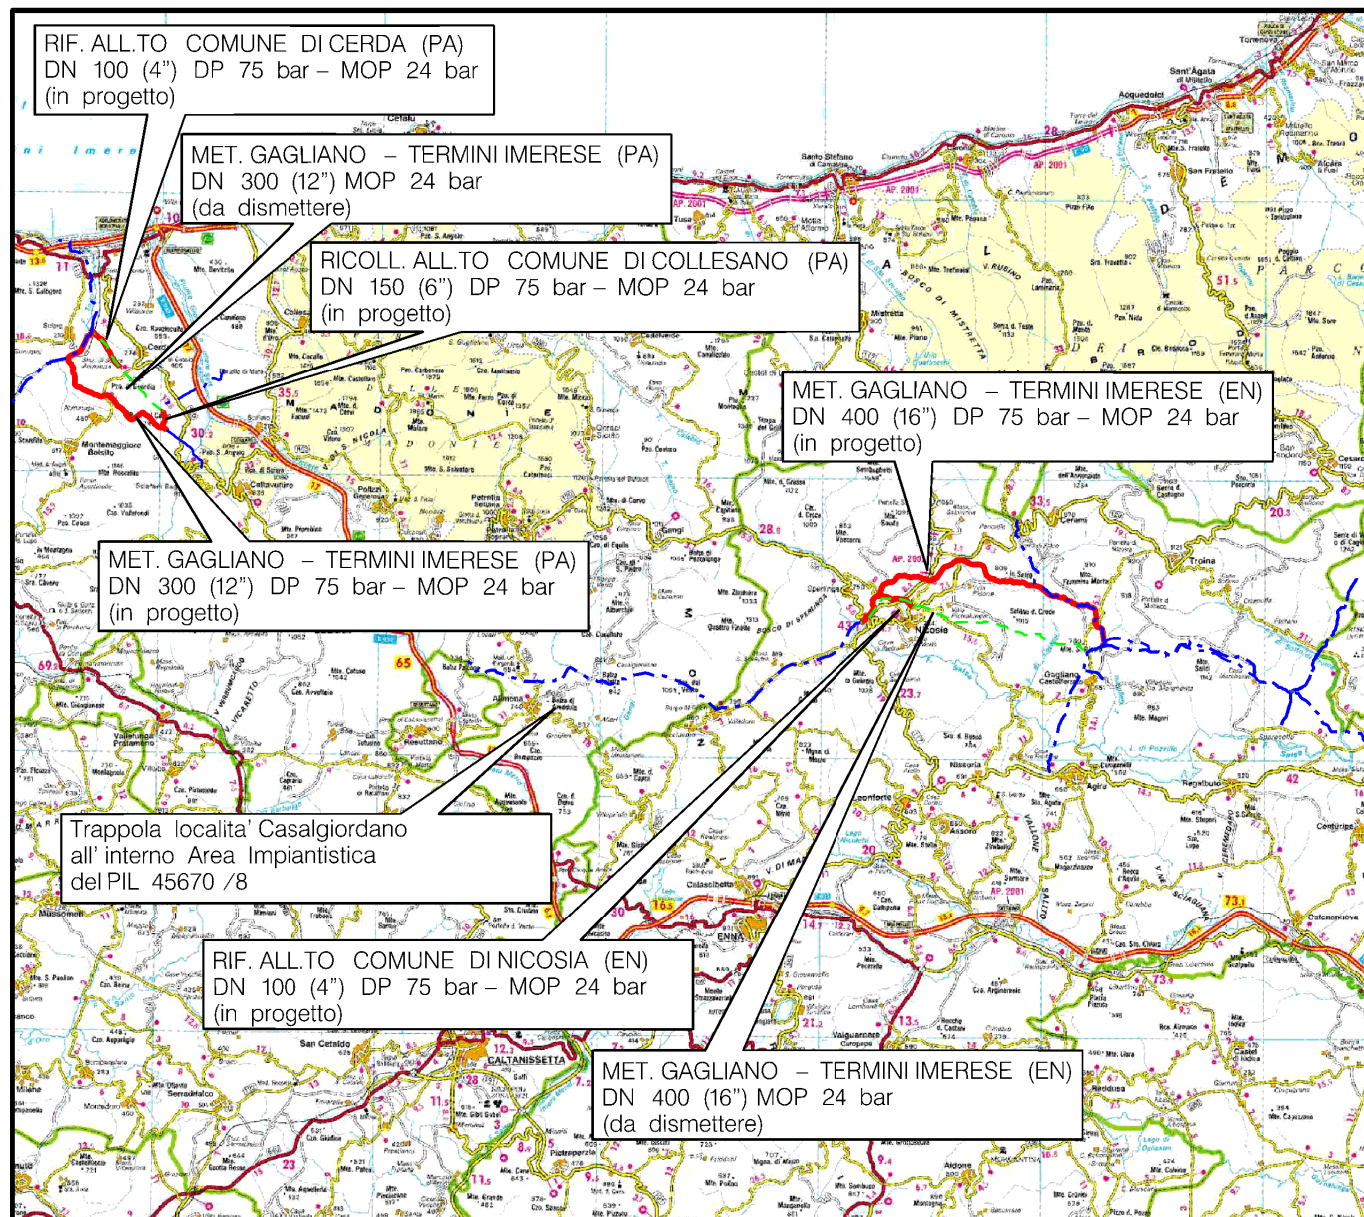

COROGRAFIA Scala 1:500.000




0	12/12/2017	EMISSIONE PER PERMESSI	D.CIMADORO	G.BRIA	V.FORLIVESI G.GIOVANNINI
INDICE	DATA	REVISIONI	ELABORATO	VERIFICATO	APPROVATO AUTORIZZATO
		PROGETTISTA Rif TPIDL: 073670C-703-DW-3252-138 TECHNIP ITALY DIREZIONE LAVORI S.p.A.		Dis. PG-TPSZ-801 Fg. 1 di 17	
PROGETTO MET. GAGLIANO - TERMINI IMERESE ED OPERE CONNESSE DP 75 bar - MOP 24 bar			Comm. NR/16141		
REGIONE SICILIA			INDICE 0		
TRACCIATO DI PROGETTO CON AREE SIC E ZPS			Scala 1:10000 Sostituisce il Sostituito dal		

PROGETTO MET. GAGLIANO – TERMINI IMERESE
ED OPERE CONNESSE DP 75 bar – MOP 24 bar

MET. GAGLIANO – TERMINI IMERESE DN 400 (16"), DP 75 bar – MOP 24 bar

TRACCIATO DI PROGETTO CON AREE SIC E ZPS

0	12/12/2017	EMISSIONE PER PERMESSI	D.CIMADORO	G.BRIA	V.FORLIVESI G.GIOVANNINI
INDICE	DATA	REVISIONI	ELABORATO	VERIFICATO	APPROVATO
			PROGETTISTA 		
Rif TPIDL: 073670C-703-DW-3252-138 TECHNIP ITALY DIREZIONE LAVORI S.p.A.			Dis. PG-TPSZ-801		Foglio 2
			Comm. NR/16141		di 17
					Scala 1:10000

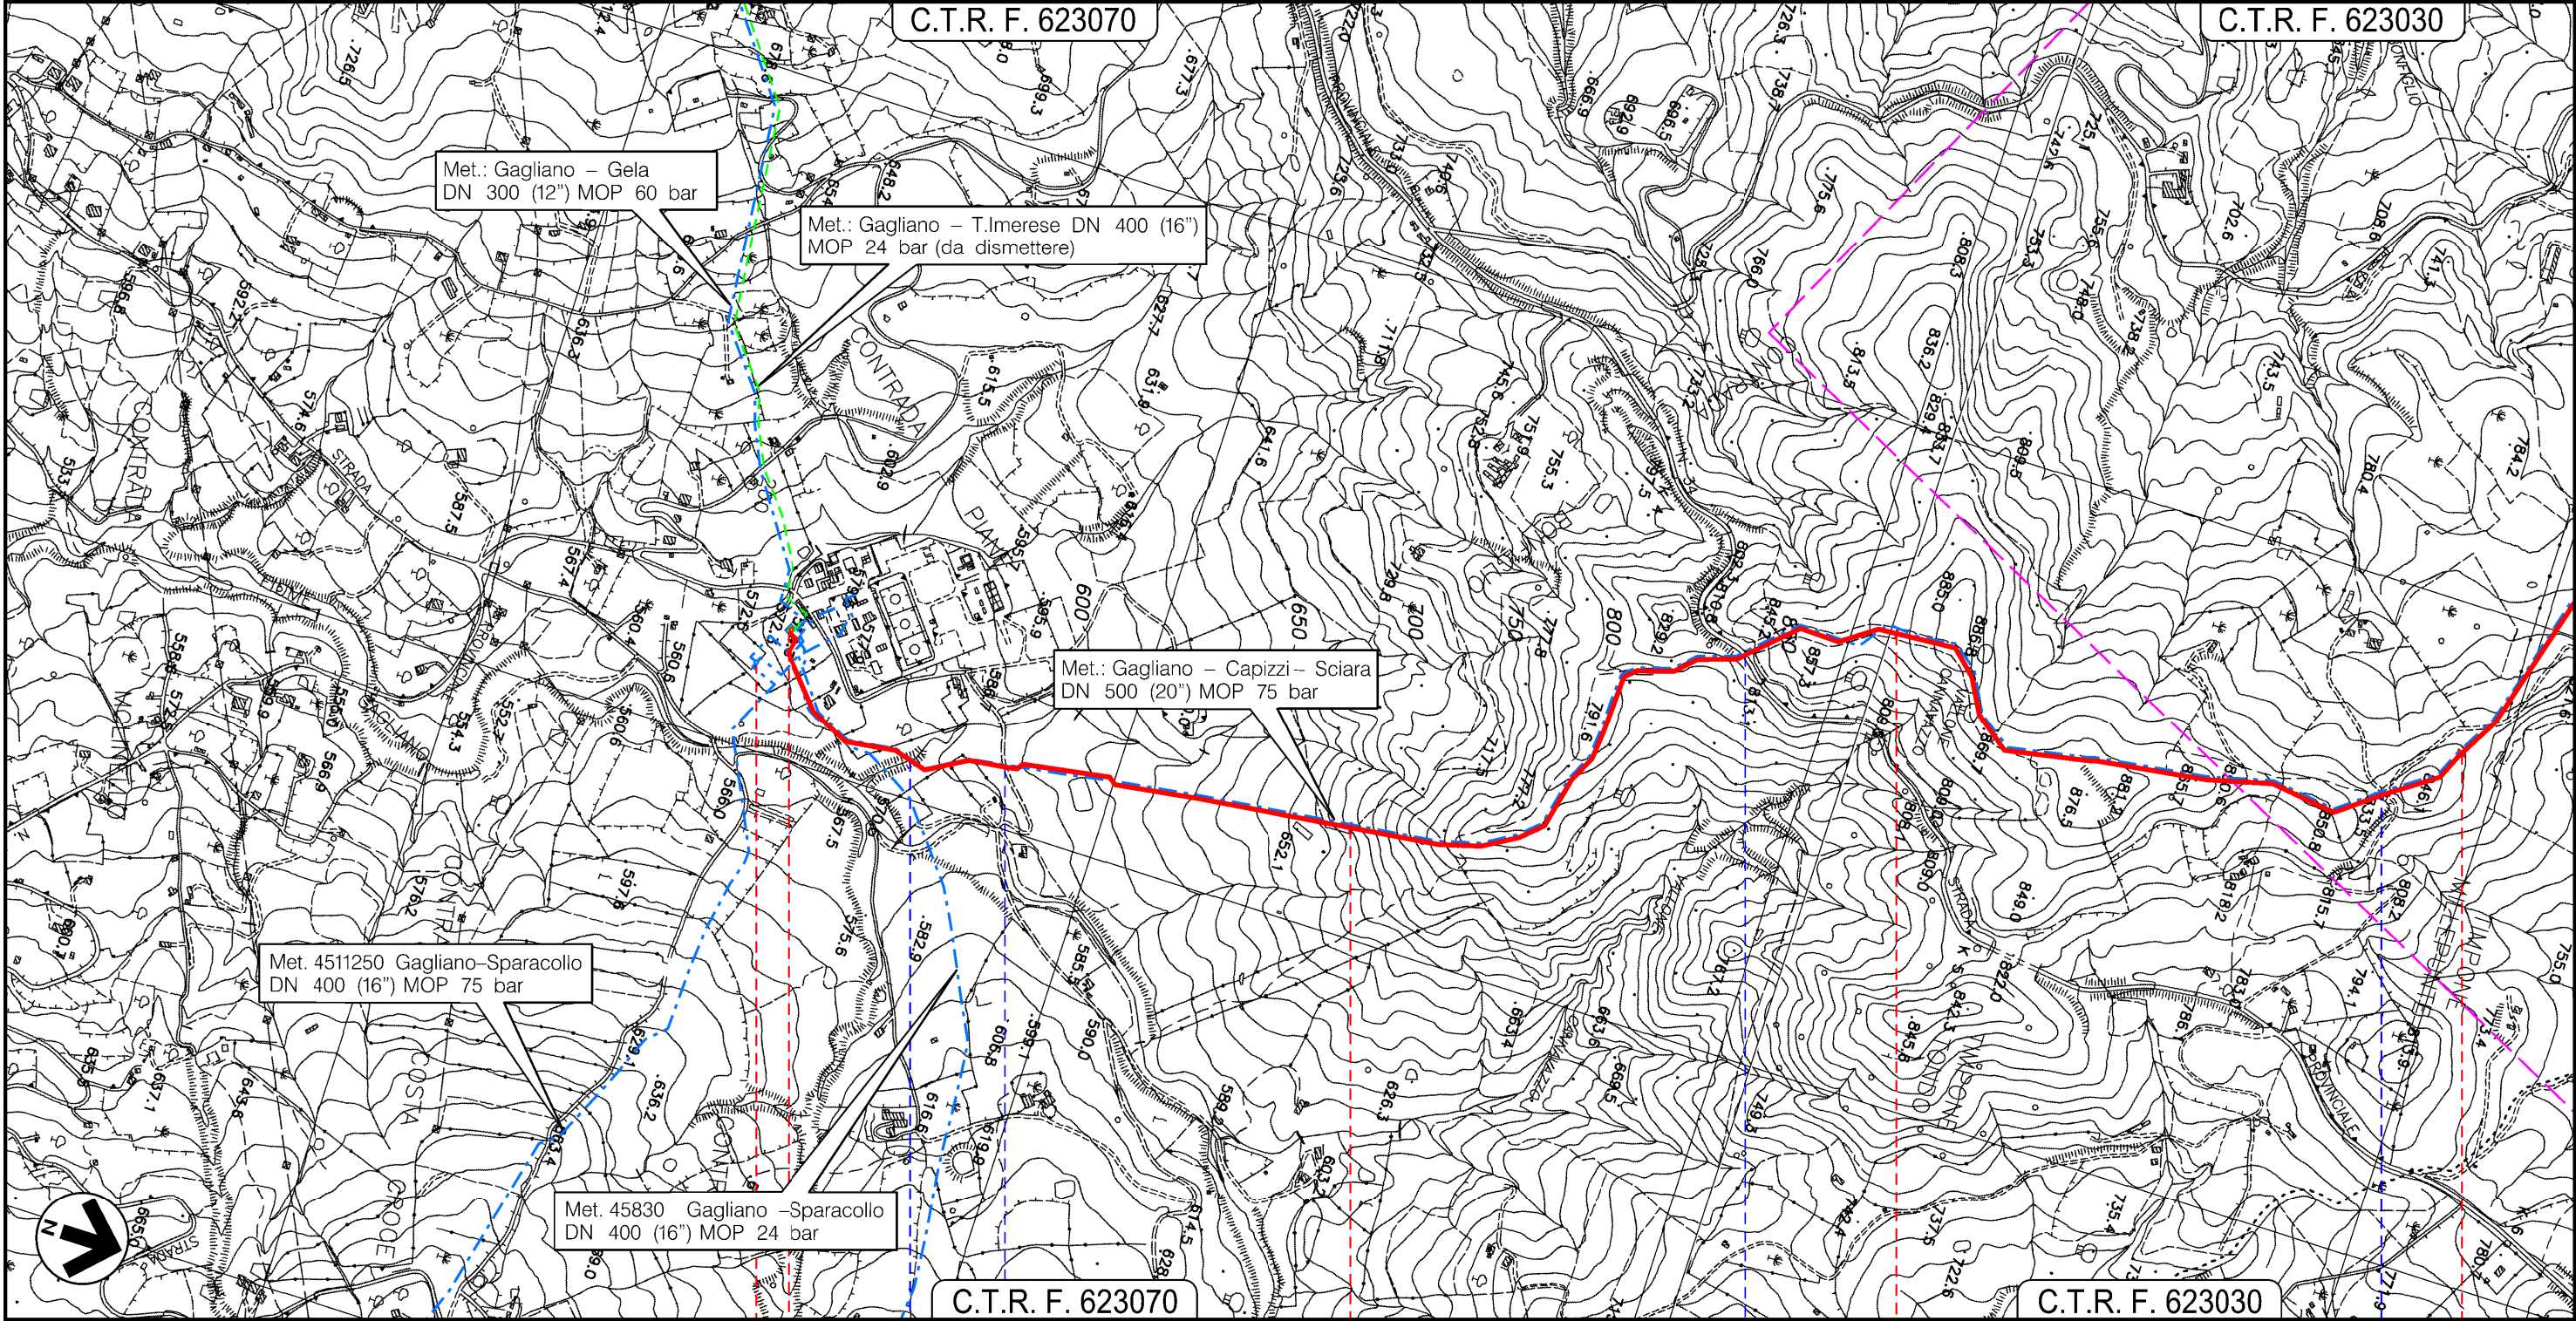

GAGLIANO CASTELFERRATO
ENNA

4511250/1
45830/1 - 45410/1
438001/1 - 4510570/1

Fosso ● Str. Bianco

S.P. N.34 ●

Str. Comunale ●

Il presente disegno e' di proprieta' aziendale - La Societa' tutelera' i propri diritti a termine di legge.


PROGETTO MET. GAGLIANO – TERMINI IMERESE
ED OPERE CONNESSE DP 75 bar – MOP 24 bar

MET. GAGLIANO – TERMINI IMERESE DN 400 (16"), DP 75 bar – MOP 24 bar

TRACCIATO DI PROGETTO CON AREE SIC E ZPS

0	12/12/2017	EMISSIONE PER PERMESSI	D.CIMADORO	G.BRIA	V.FORLIVESI G.GIOVANNINI
INDICE	DATA	REVISIONI	ELABORATO	VERIFICATO	APPROVATO
			Dis. PG-TPSZ-801		
		Rif TPIDL: 073670C-703-DW-3252-138 TECHNIP ITALY DIREZIONE LAVORI S.p.A.	Comm. NR/16141		


Foglio
3
di 17
Scala
1:10000

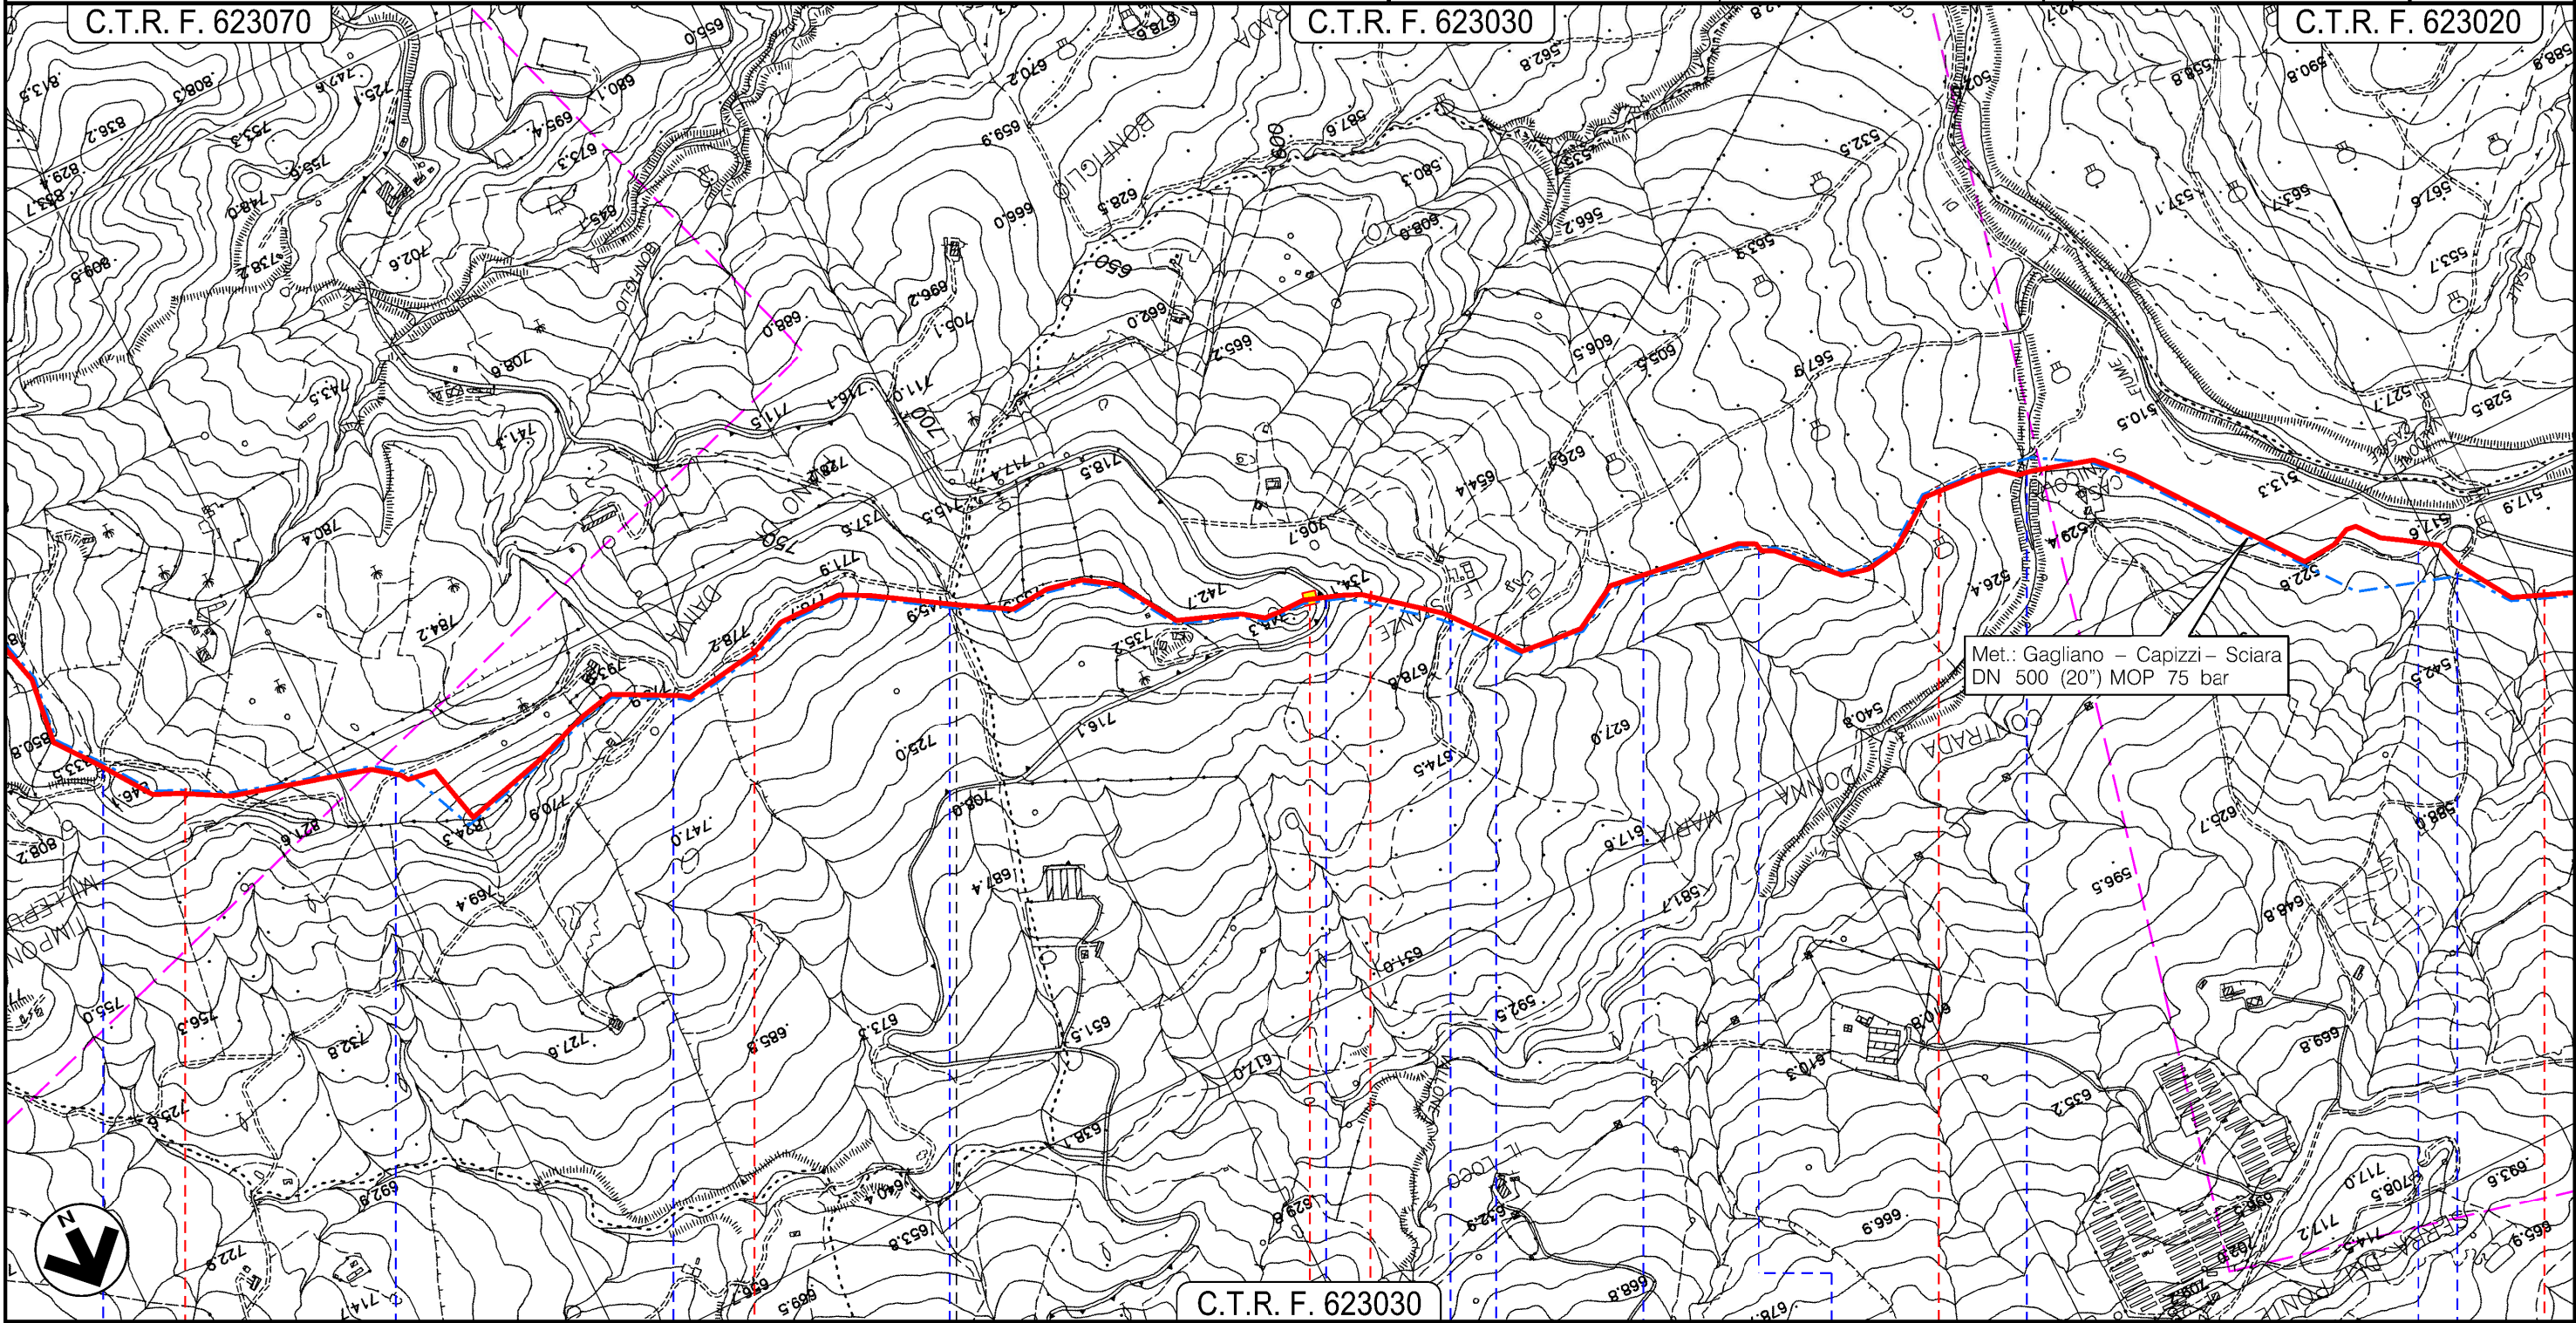

GAGLIANO CASTELFERRATO

CERAMI

ENNA

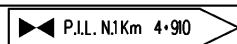

- Str. Comunale
- Str. Comunale
- Str. Sterrata
- Str. Donna Maria
- S.P. Donna Maria
- S.Com.
- Str. Sterrata
- Str. Tagliafuoco
- Str. Tagliafuoco
- Vallone S.Nicola
- S.C. stradina
- S.Com.

Il presente disegno e' di proprieta' aziendale - La Societa' tutelera' i propri diritti a termine di legge.

PROGETTO MET. GAGLIANO – TERMINI IMERESE
ED OPERE CONNESSE DP 75 bar – MOP 24 bar

MET. GAGLIANO – TERMINI IMERESE DN 400 (16"), DP 75 bar – MOP 24 bar


TRACCIATO DI PROGETTO CON AREE SIC E ZPS

0	12/12/2017	EMISSIONE PER PERMESSI	D.CIMADORO	G.BRIA	V.FORLIVESI G.GIOVANNINI
INDICE	DATA	REVISIONI	ELABORATO	VERIFICATO	APPROVATO
			PROGETTISTA 		
			Dis. PG-TPSZ-801 Comm. NR/16141		
			Rif TPIDL 073670C-703-DW-3252-138 TECHNIP ITALY DIREZIONE LAVORI S.p.A.		

Foglio
4
di 17
Scala
1:10000

C.T.R. F. 623030

C.T.R. F. 623020

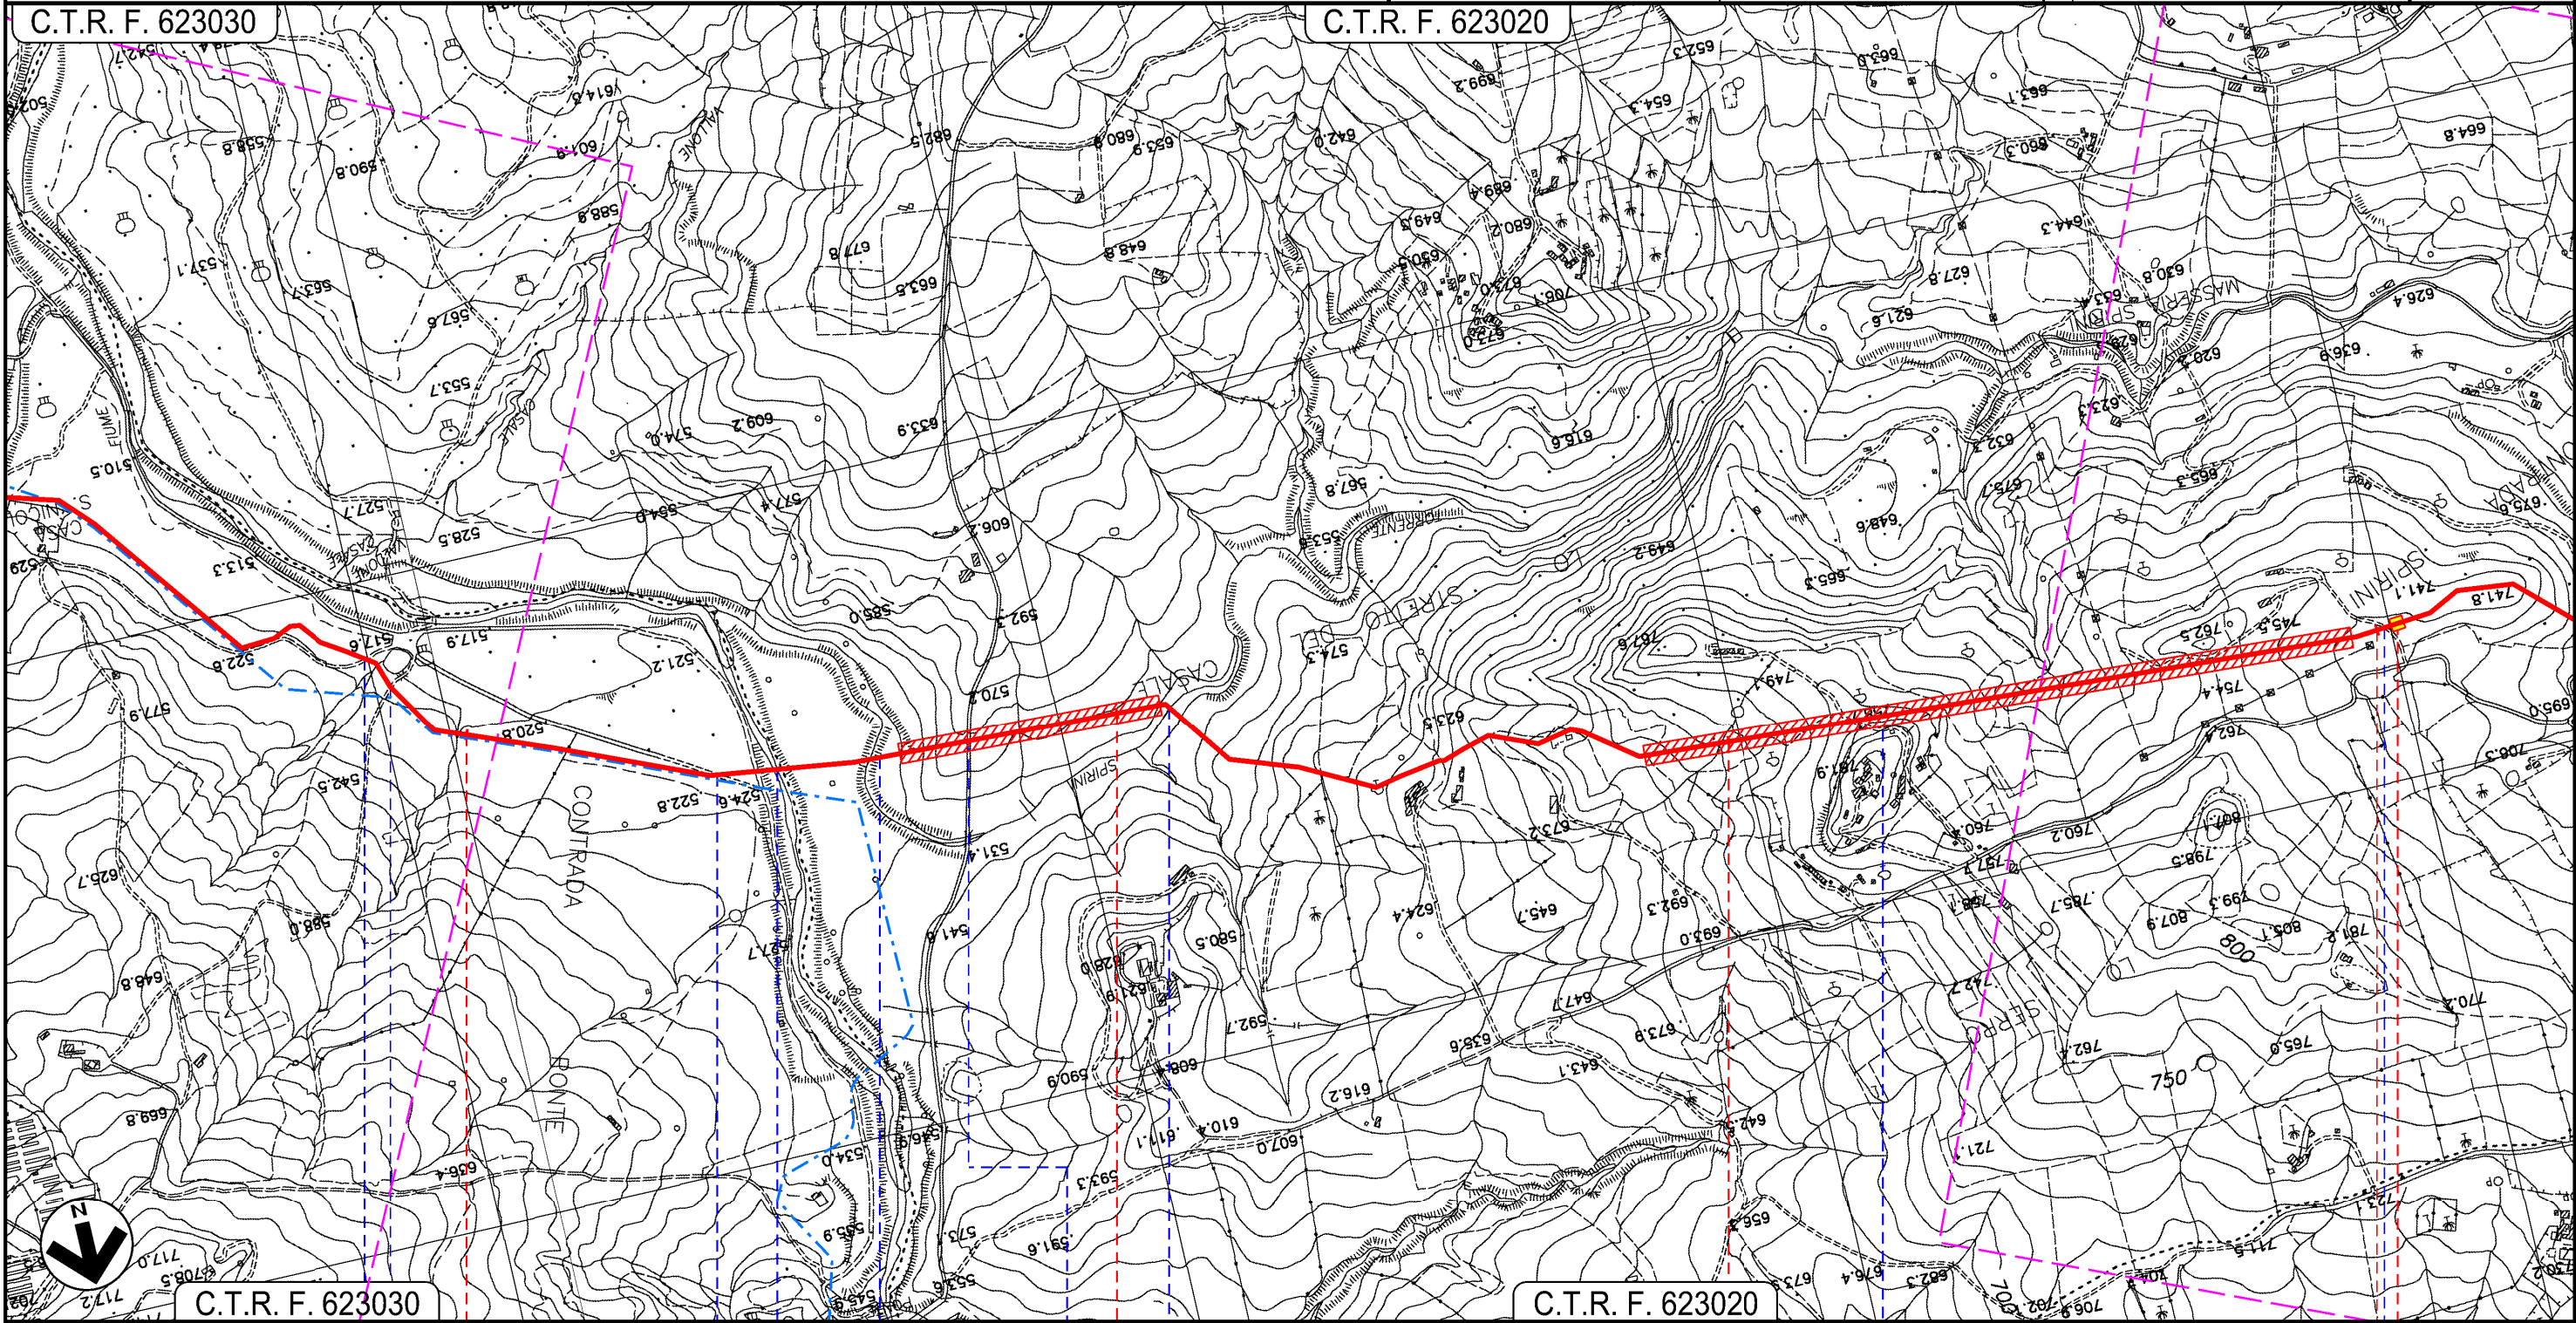

C.T.R. F. 623030

C.T.R. F. 623020

CERAMI

ENNA

NICOSIA

▶ P.I.L. N.2 Km 10+035

S.C. stradina ● S.Com.

S.C. stradina ●

Fiume di Cerami ●

Torrente Spirini ●

S.Com. ●

Torrente Spirini ●

S.Com. ●

S.Com. ●

Il presente disegno e' di proprieta' aziendale - La Societa' tutelera' i propri diritti a termine di legge.

PROGETTO MET. GAGLIANO – TERMINI IMERESE
ED OPERE CONNESSE DP 75 bar – MOP 24 bar

MET. GAGLIANO – TERMINI IMERESE DN 400 (16"), DP 75 bar – MOP 24 bar

TRACCIATO DI PROGETTO CON AREE SIC E ZPS


0	12/12/2017	EMISSIONE PER PERMESSI	D.CIMADORO	G.BRIA	V.FORLIVESI G.GIOVANNINI
INDICE	DATA	REVISIONI	ELABORATO	VERIFICATO	APPROVATO
		PROGETTISTA 	Dis. PG-TPSZ-801		
		Rif TPIDL: 073670C-703-DW-3252-138 TECHNIP ITALY DIREZIONE LAVORI S.p.A.	Comm. NR/16141		

Foglio
5
di 17
Scala
1:10000

C.T.R. F. 623020

C.T.R. F. 623020

NICOSIA
ENNA

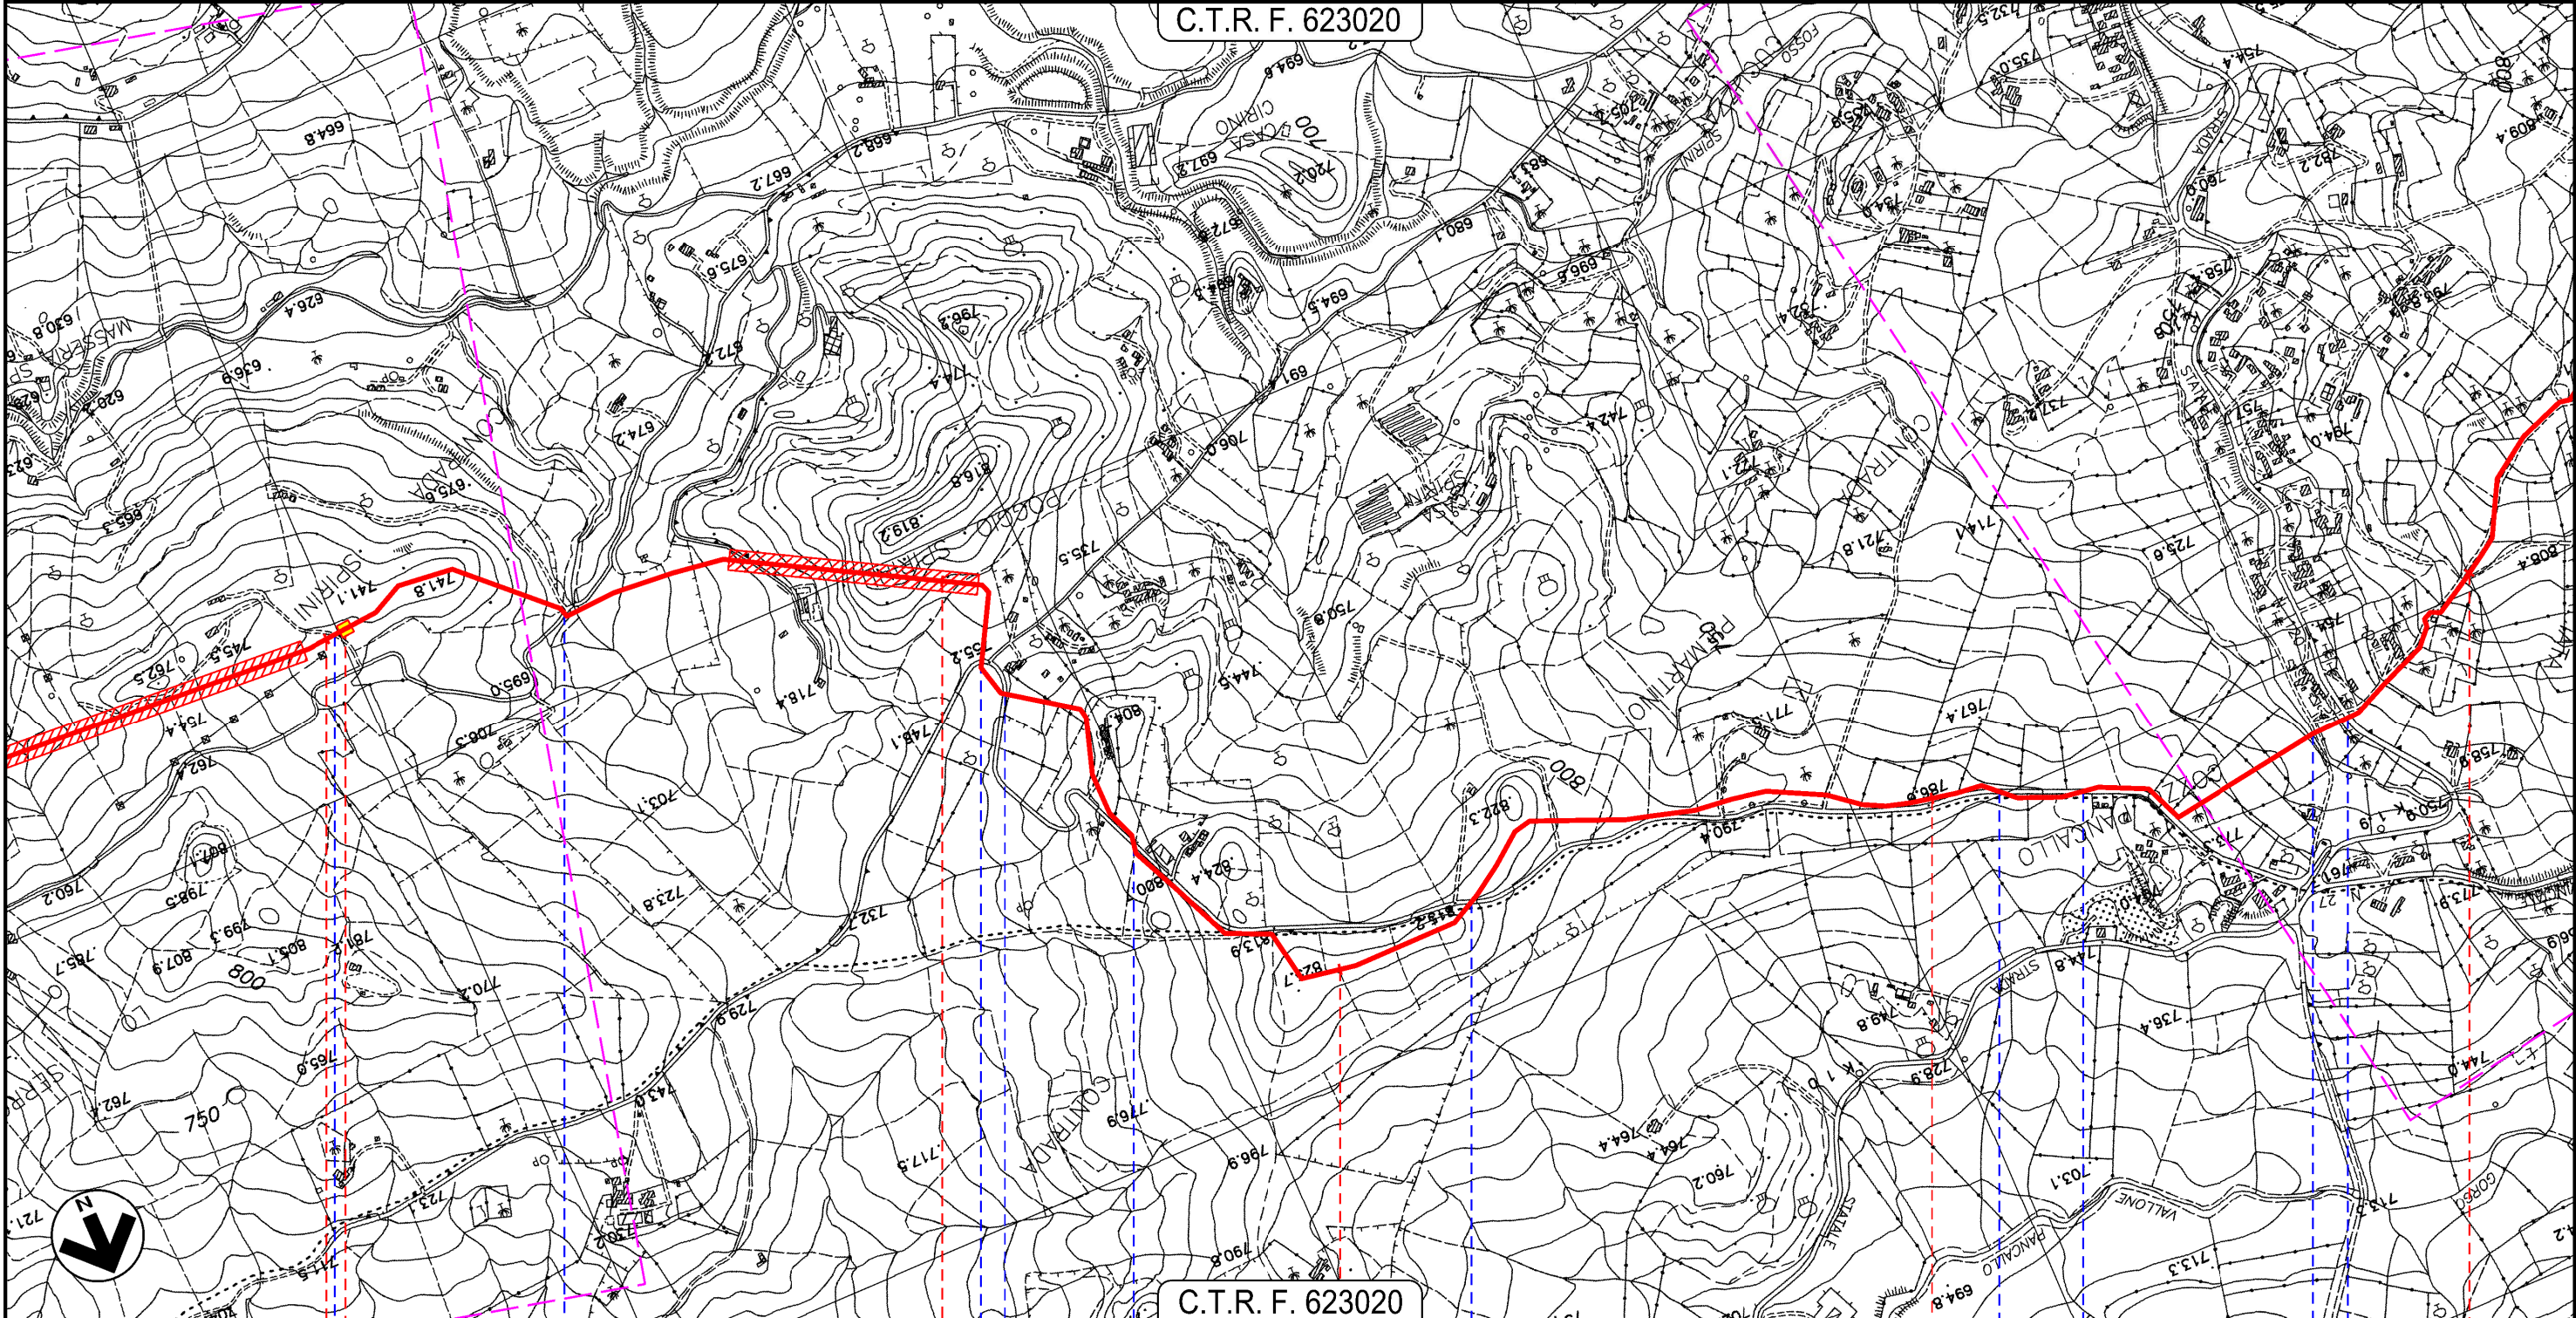

Il presente disegno e' di proprieta' aziendale - La Societa' tutelera' i propri diritti a termine di legge.

◀ P.I.L. N.2 Km 10.035 ▶

S.Com. ● S.P. N.86 ● S.Com. ● ● S.Com. ● S.Com. ● S.Com. ● S.Com. ● S.Com. ● S.Com. ● S.Com. ● S.S. N.120


PROGETTO MET. GAGLIANO – TERMINI IMERESE
ED OPERE CONNESSE DP 75 bar – MOP 24 bar

MET. GAGLIANO – TERMINI IMERESE DN 400 (16"), DP 75 bar – MOP 24 bar








TRACCIATO DI PROGETTO CON AREE SIC E ZPS

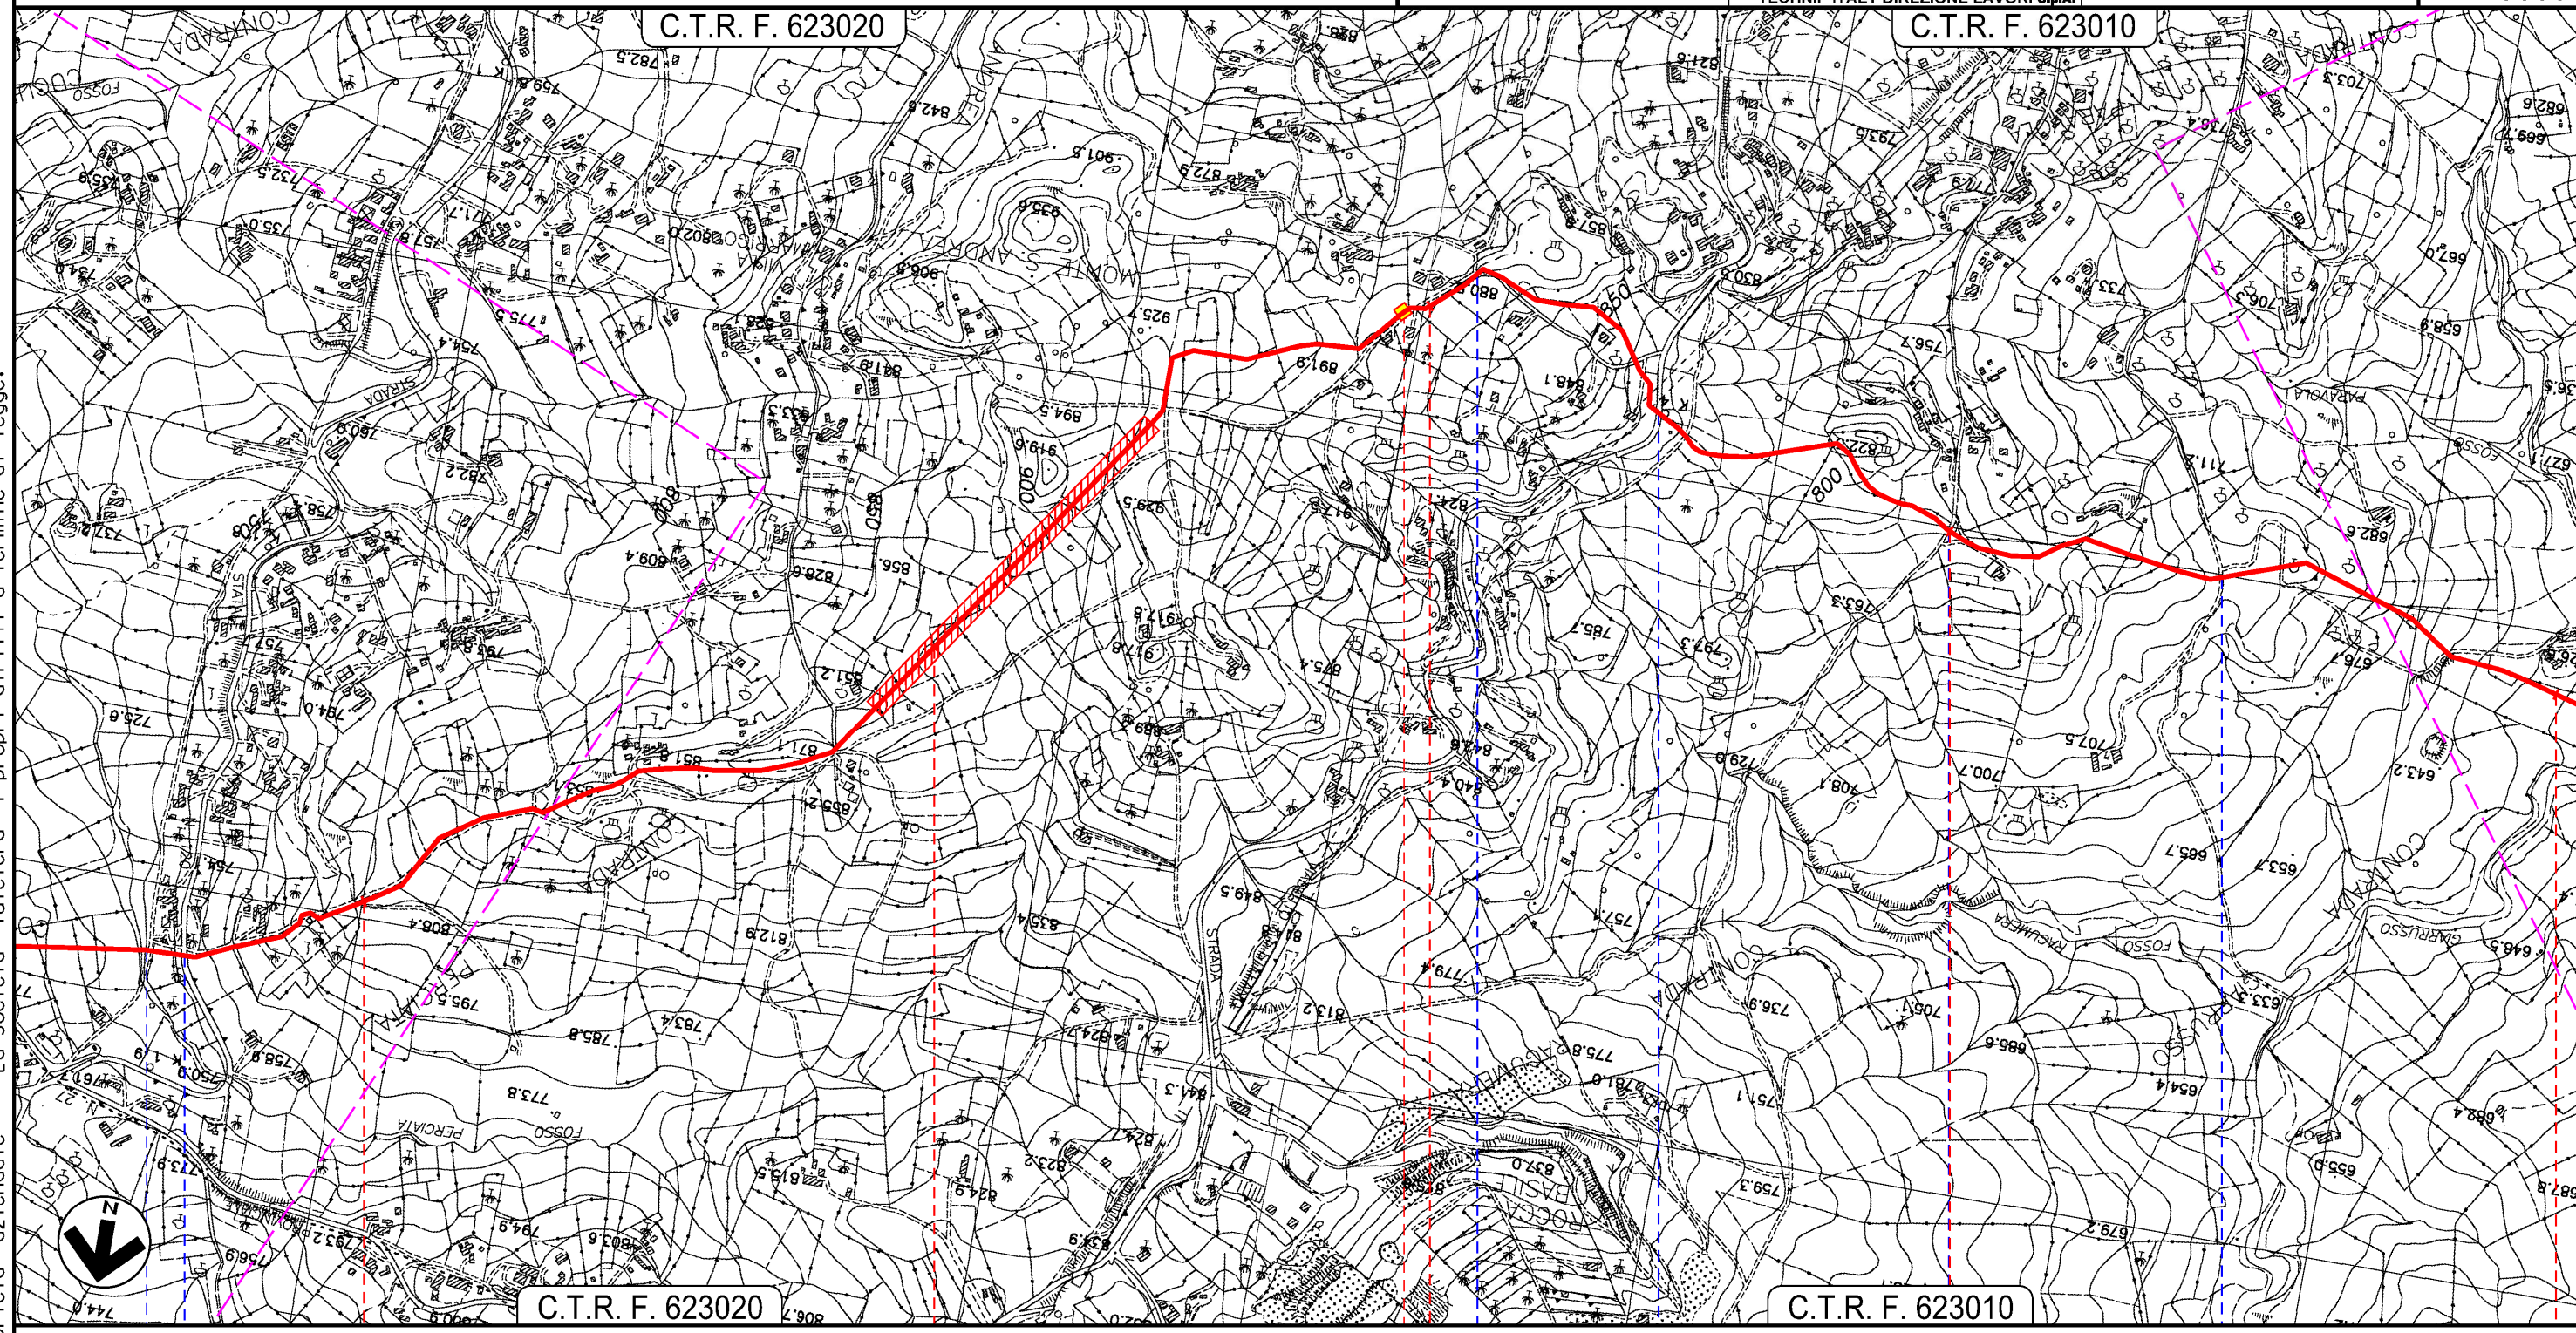0	12/12/2017	EMISSIONE PER PERMESSI	D.CIMADORO	G.BRIA	V.FORLIVESI G.GIOVANNINI
INDICE	DATA	REVISIONI	ELABORATO	VERIFICATO	APPROVATO
			PROGETTISTA 		
			Dis. PG-TPSZ-801		
			Comm. NR/16141		
			Rif TPIDL 073670C-703-DW-3252-138 TECHNIP ITALY DIREZIONE LAVORI S.p.A.		

Foglio
6
di 17
Scala
1:10000

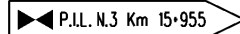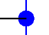

Il presente disegno e' di proprieta' aziendale - La Societa' tutelera' i propri diritti a termine di legge.

NICOSIA ENNA					
					
 Fosso Spirini e S.Com.	 S.S. N.120 KM 108+500	 Str. Com.	 S.S. N.117 KM 42+000	 Str. Com.	 Str. Com.


PROGETTO MET. GAGLIANO – TERMINI IMERESE
ED OPERE CONNESSE DP 75 bar – MOP 24 bar

MET. GAGLIANO – TERMINI IMERESE DN 400 (16"), DP 75 bar – MOP 24 bar
E STACCO ALL.TO COMUNE DI NICOSIA DN 100 (4"), DP 75 bar – MOP 24 bar

TRACCIATO DI PROGETTO CON AREE SIC E ZPS

0	12/12/2017	EMISSIONE PER PERMESSI	D.CIMADORO	G.BRIA	V.FORLIVESI G.GIOVANNINI
INDICE	DATA	REVISIONI	ELABORATO	VERIFICATO	APPROVATO
		PROGETTISTA 	Dis. PG-TPSZ-801		Foglio 7
		Rif TPIDL: 073670C-703-DW-3252-138 TECHNIP ITALY DIREZIONE LAVORI S.p.A.	Comm. NR/16141		di 17
					Scala 1:10000

C.T.R. F. 623010

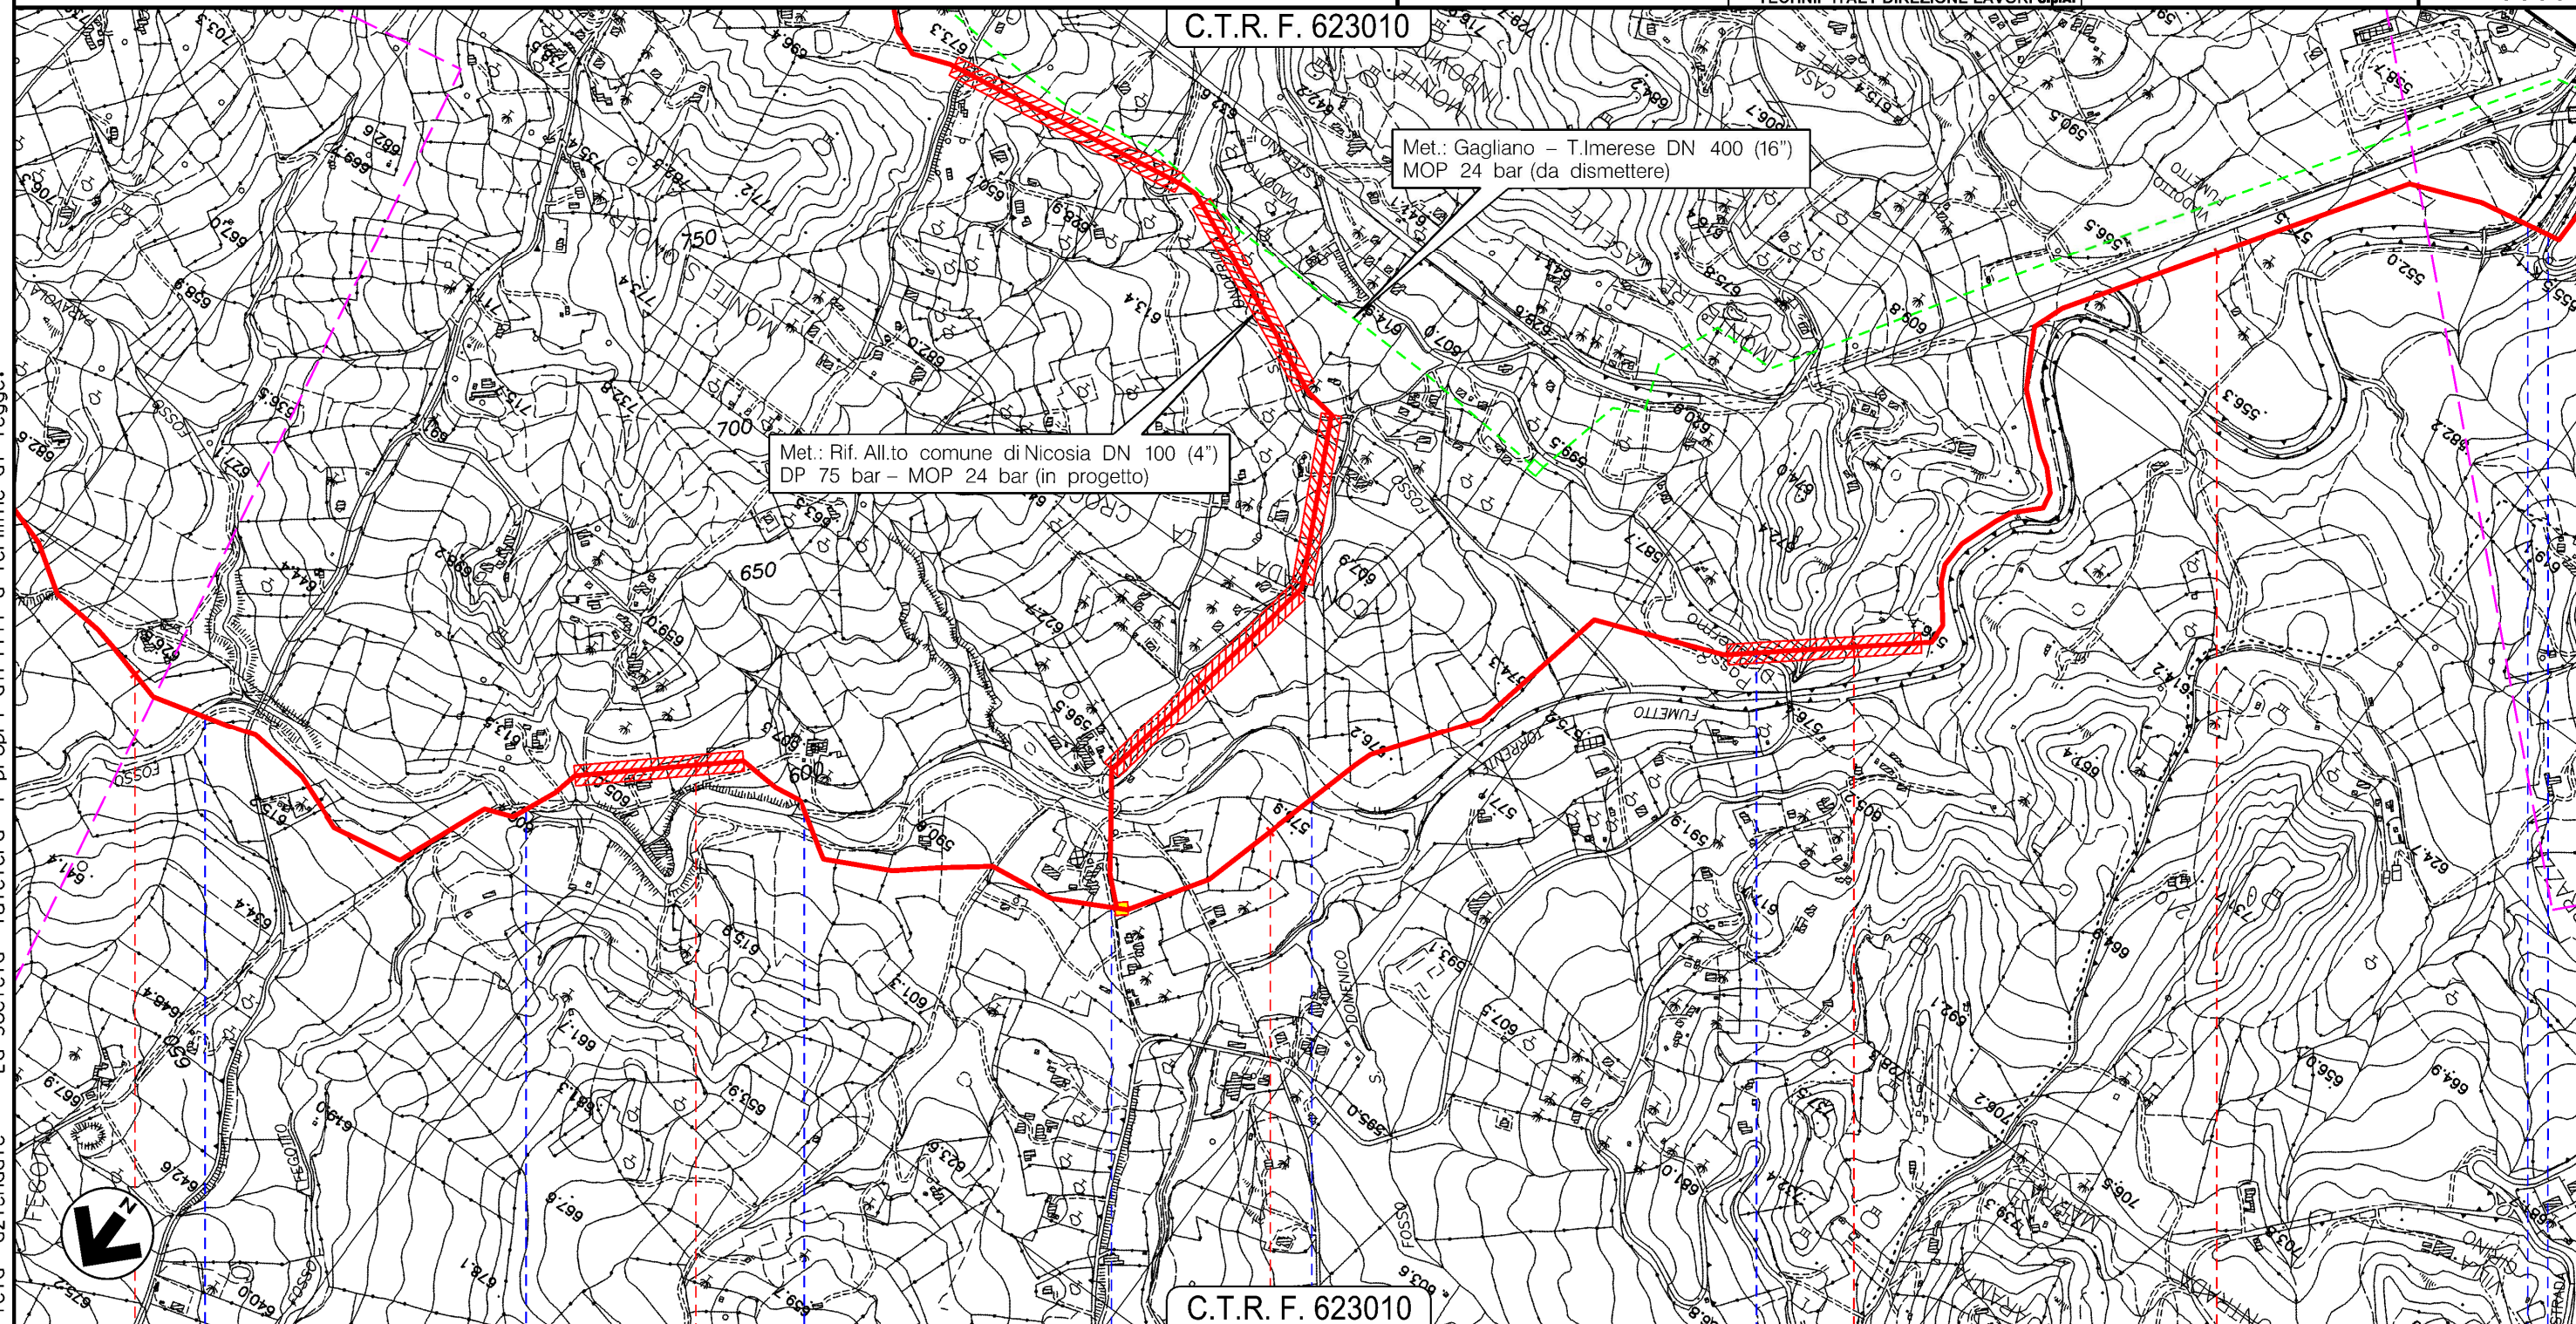

Met.: Gagliano – T.Imerese DN 400 (16")
MOP 24 bar (da dismettere)

Met.: Rif. All.to comune di Nicosia DN 100 (4")
DP 75 bar – MOP 24 bar (in progetto)

C.T.R. F. 623010

18 19 20 21 22

NICOSIA
ENNA

Fosso Giarrusso ● Fosso Giarrusso ● Torrente Fumetto ● Str. Com. ● Torrente Fumetto ● S.P. N.20 ● Torrente Fumetto ● S.S.N.120 ●

Il presente disegno e' di proprieta' aziendale - La Societa' tutelera' i propri diritti a termine di legge.


PROGETTO MET. GAGLIANO – TERMINI IMERESE
ED OPERE CONNESSE DP 75 bar – MOP 24 bar

MET. GAGLIANO – TERMINI IMERESE DN 400 (16"), DP 75 bar – MOP 24 bar

TRACCIATO DI PROGETTO CON AREE SIC E ZPS

0	12/12/2017	EMISSIONE PER PERMESSI	D.CIMADORO	G.BRIA	V.FORLIVESI G.GIOVANNINI
INDICE	DATA	REVISIONI	ELABORATO	VERIFICATO	APPROVATO
			PROGETTISTA 		
Rif TPIDL 073670C-703-DW-3252-138 TECHNIP ITALY DIREZIONE LAVORI S.p.A.			Dis. PG-TPSZ-801		Foglio 8 di 17
			Comm. NR/16141		Scala 1:10000

C.T.R. F. 623050

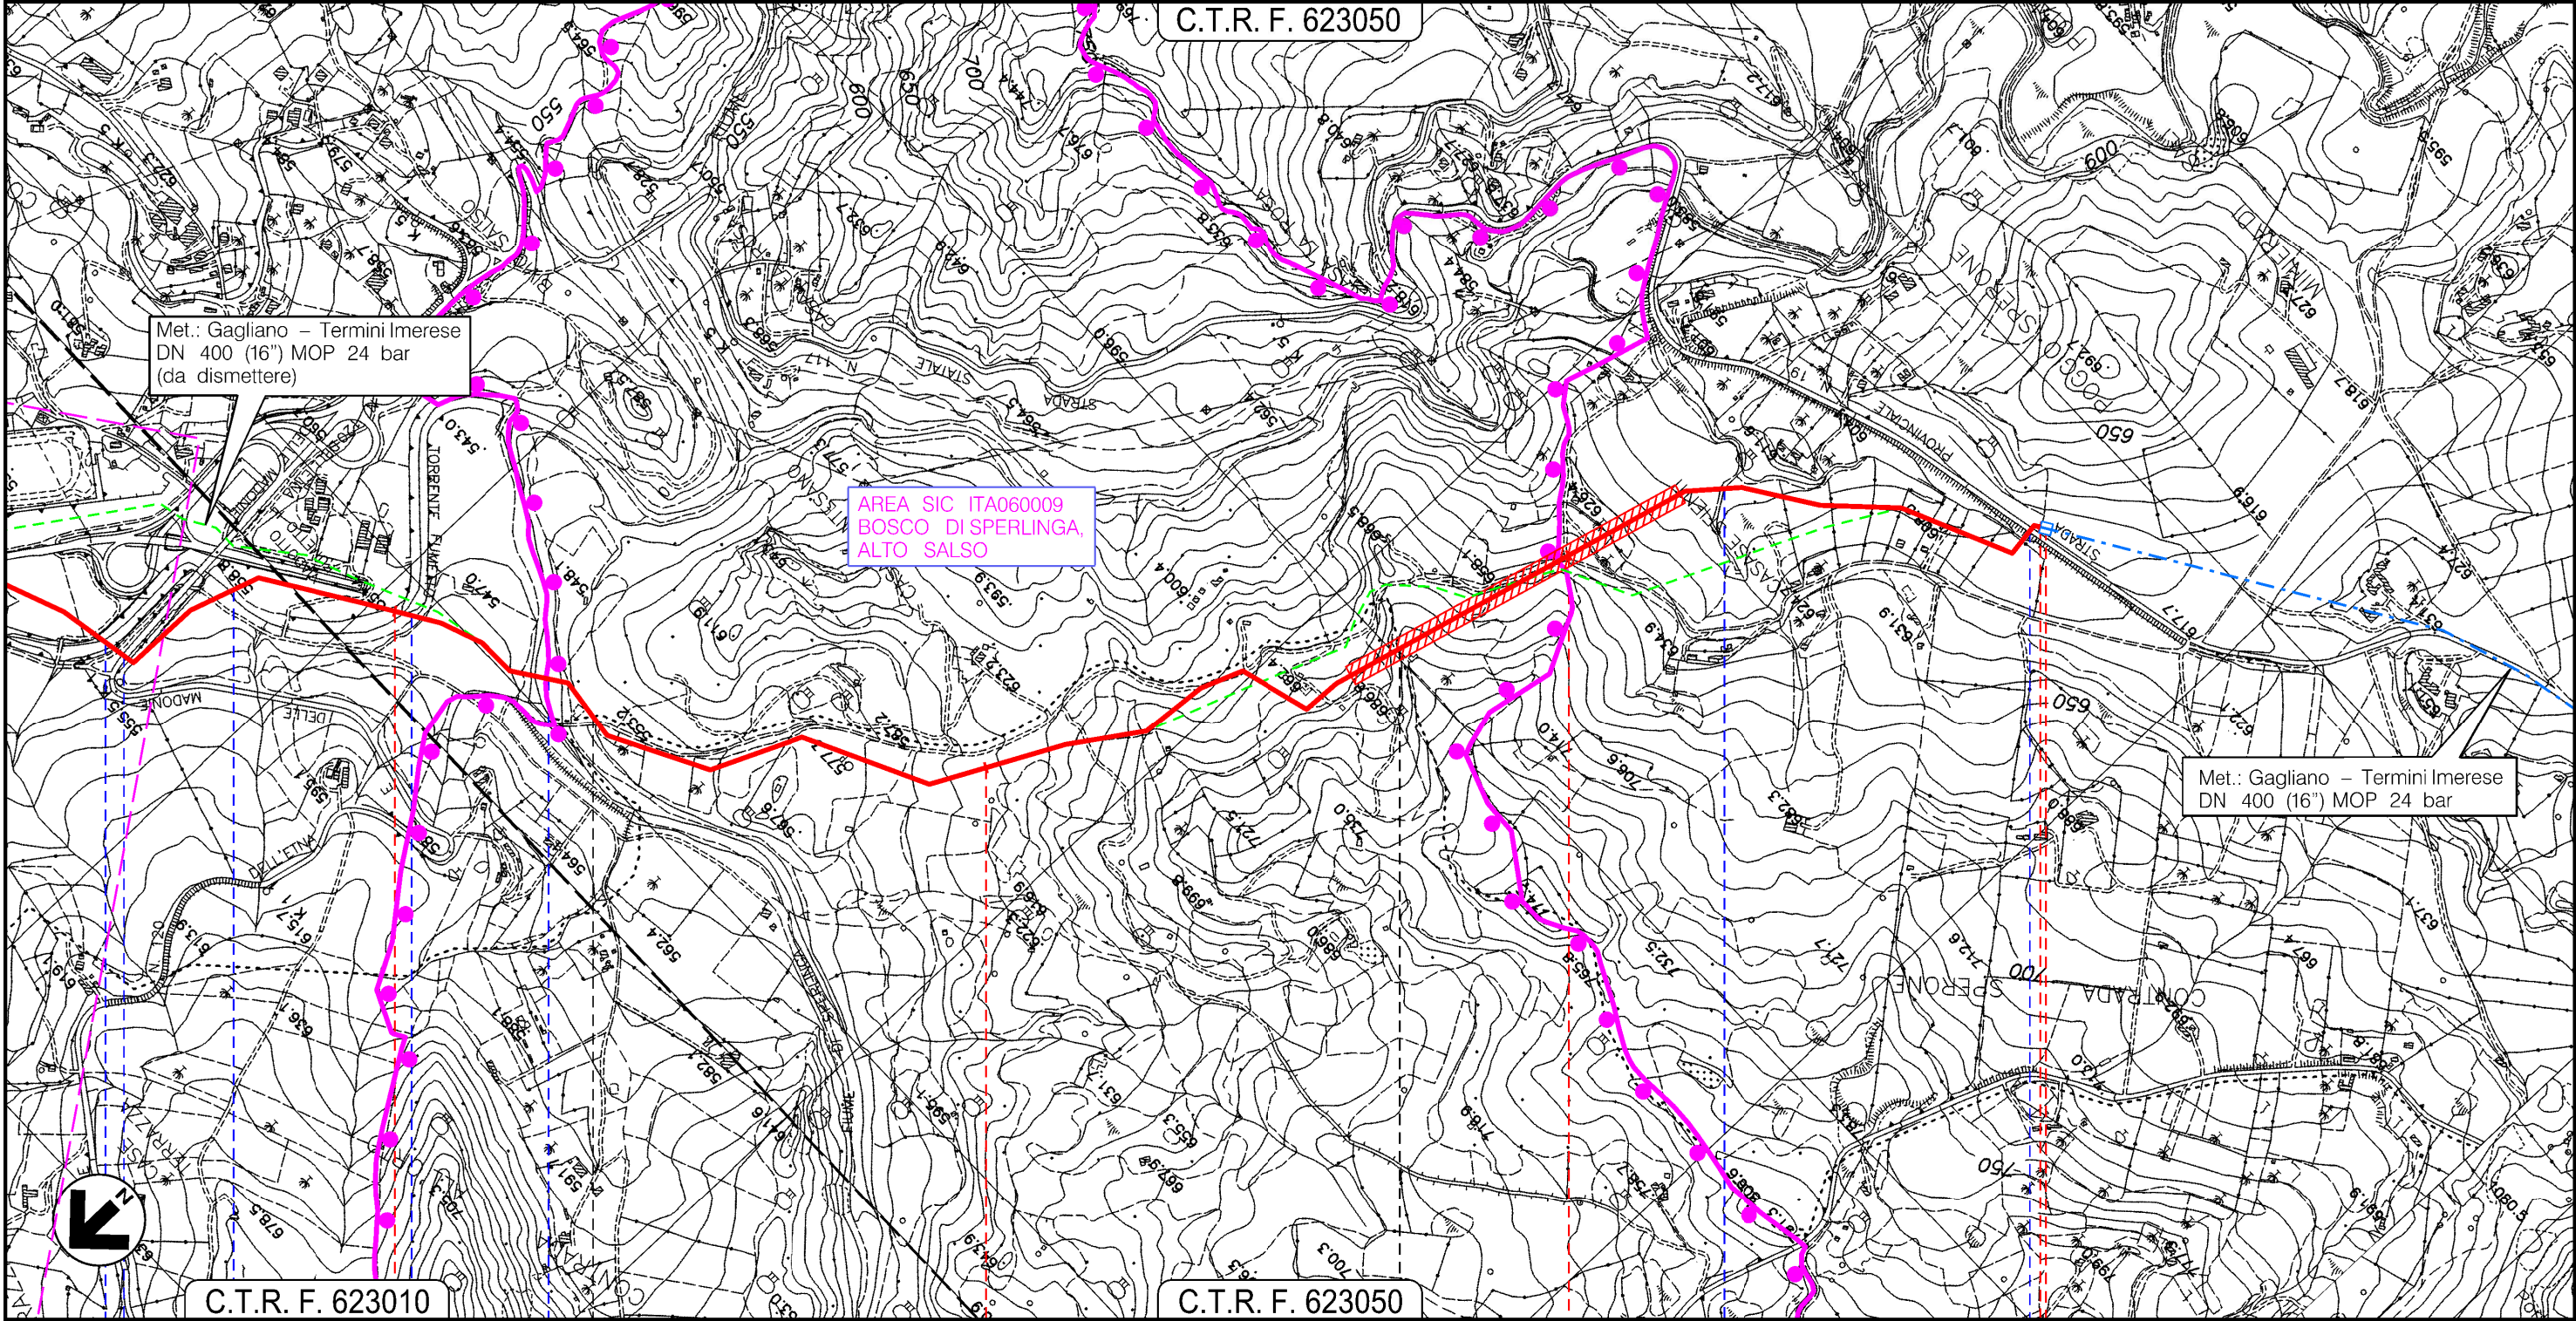

C.T.R. F. 623010

C.T.R. F. 623050

NICOSIA

SPERLINGA
ENNA

NICOSIA

25 + 780

45670/6


- torrente Fumetto
- S.S. N.120
- torrente Fumetto
- torrente Fumetto
- Fiume di Sperlinga
- Fosso
- S.P. N.19

Il presente disegno e' di proprieta' aziendale - La Societa' tutelera' i propri diritti a termine di legge.

PROGETTO MET. GAGLIANO – TERMINI IMERESE
 ED OPERE CONNESSE DP 75 bar – MOP 24 bar
 RIFACIMENTO ALL.TO COMUNE DI NICOSIA DN 100 (4"), DP 75 bar – MOP 24 bar
 STACCO DA MET. GAGLIANO – TERMINI IMERESE DN 400 (16"), DP 75 bar – MOP 24 bar
 TRACCIATO DI PROGETTO CON AREE SIC E ZPS

0	12/12/2017	EMISSIONE PER PERMESSI	D.CIMADORO	G.BRIA	V.FORLIVESI G.GIOVANNINI	Foglio 9
INDICE	DATA	REVISIONI	ELABORATO	VERIFICATO	APPROVATO	di 17
		PROGETTISTA 	Dis. PG-TPSZ-801		Comm. NR/16141	Scala 1:10000
		Rif TPIDL 073670C-703-DW-3252-138 TECHNIP ITALY DIREZIONE LAVORI S.p.A.				

C.T.R. F. 623010

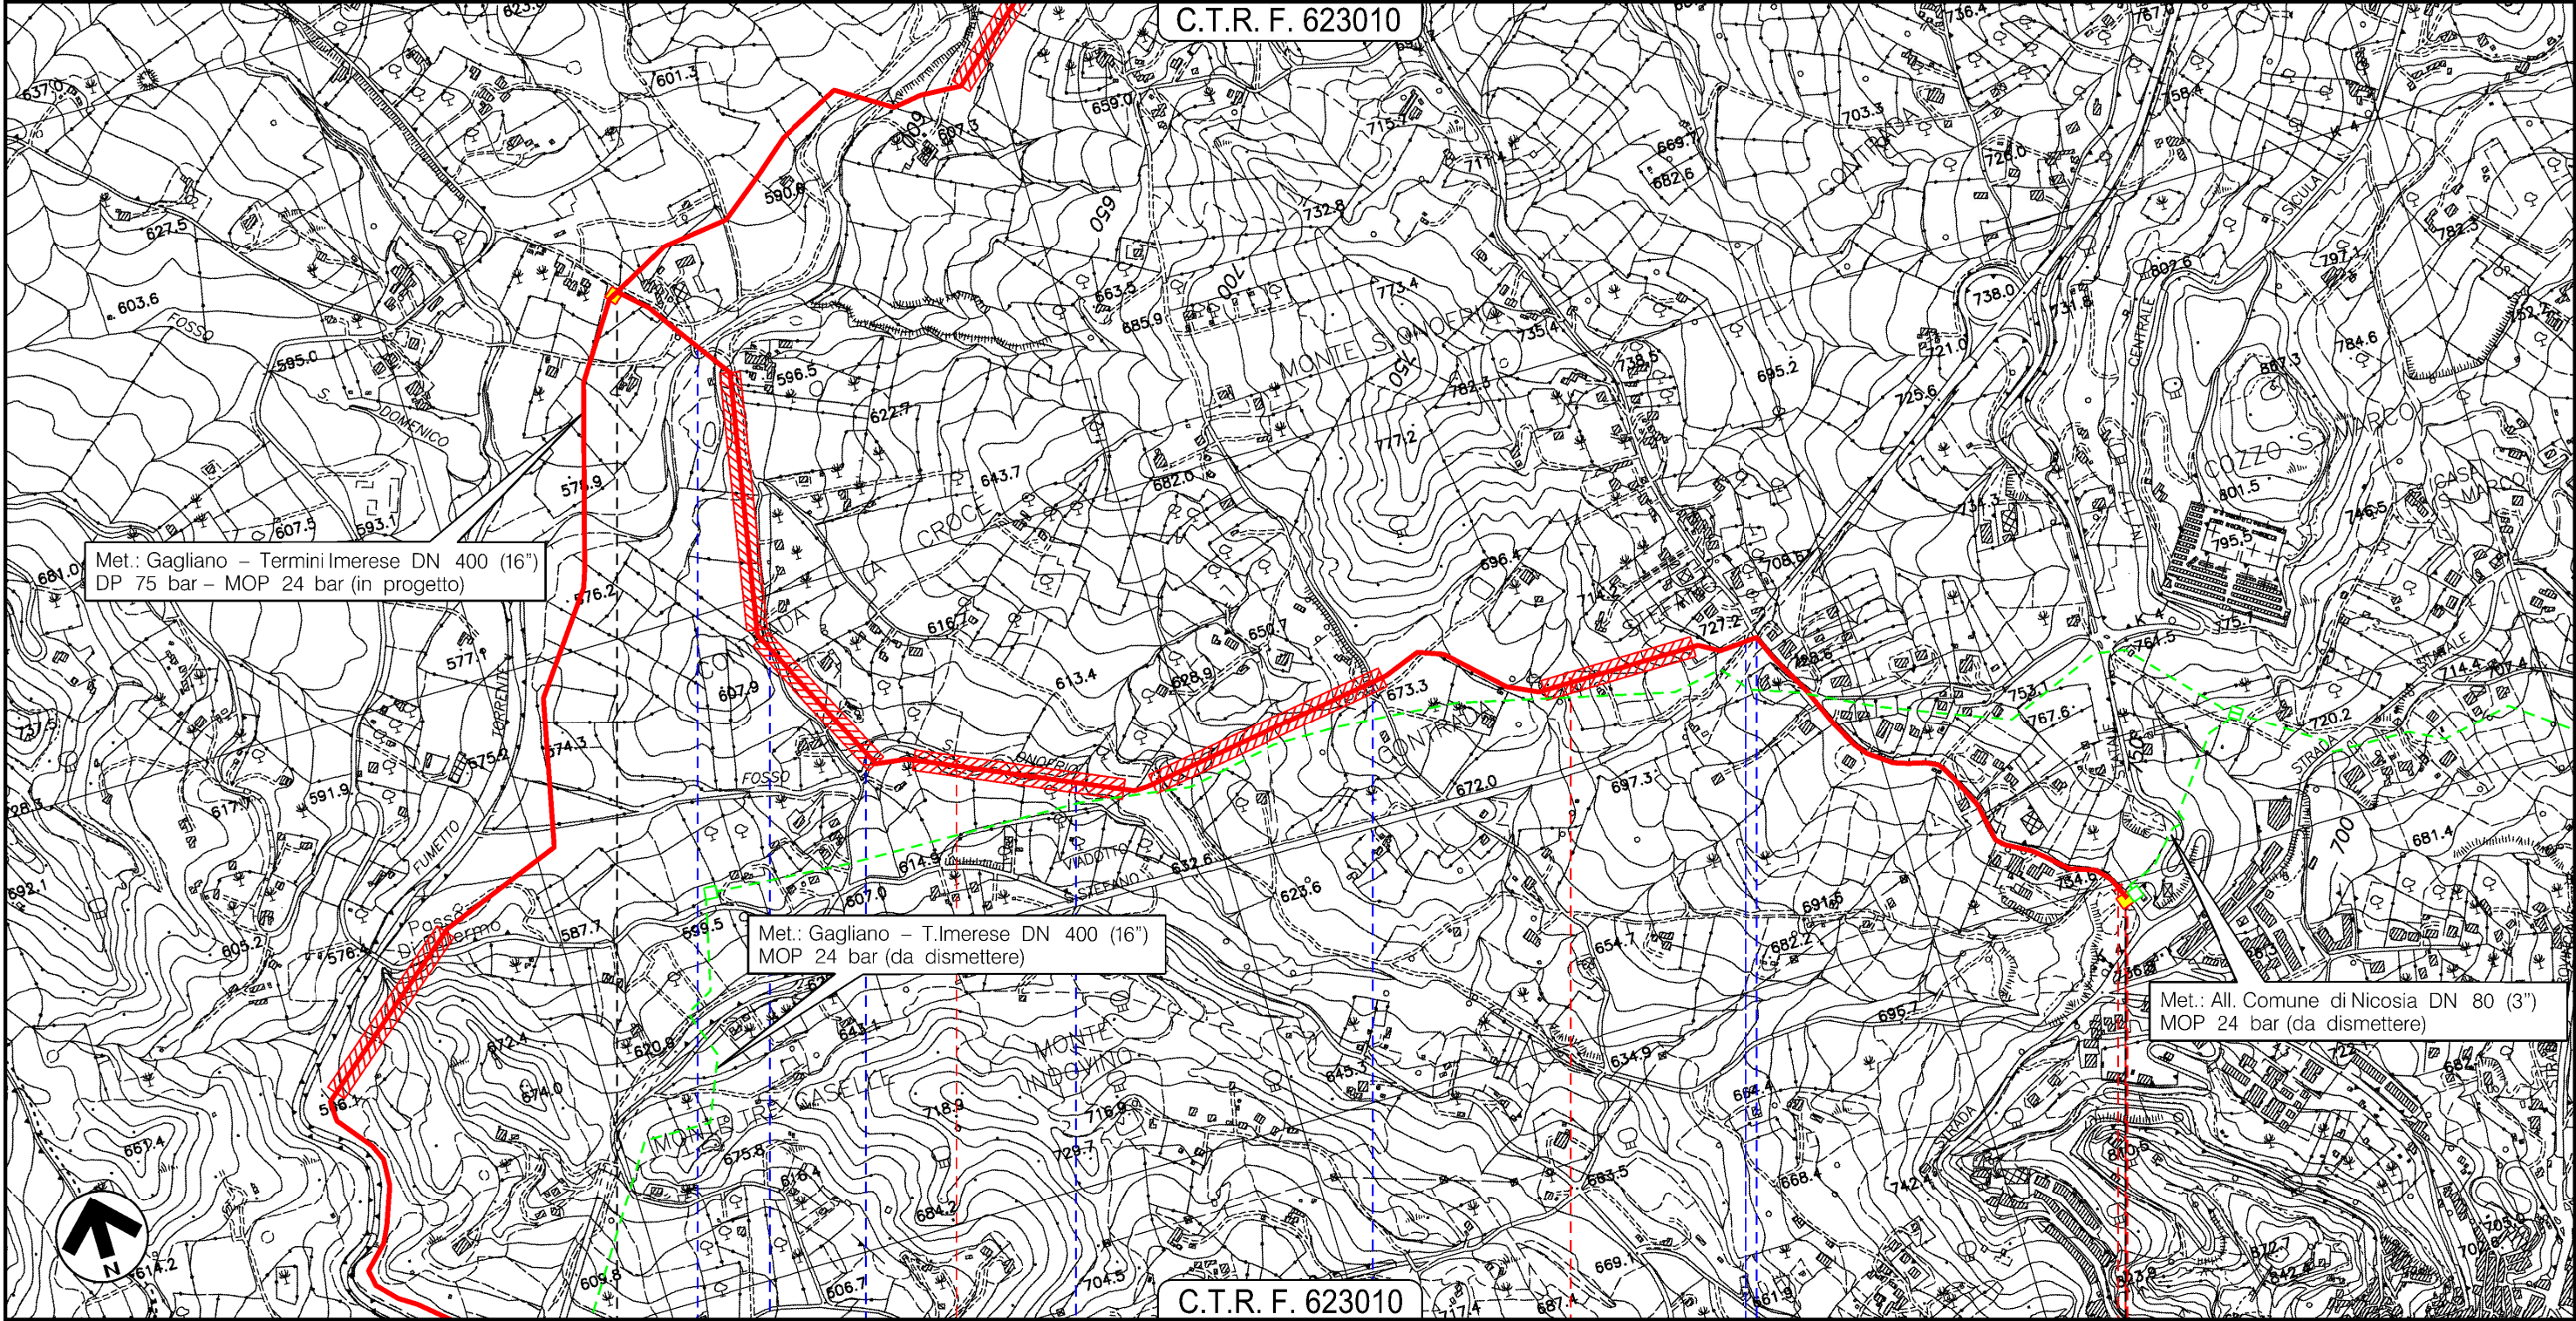

C.T.R. F. 623010

NICOSIA
ENNA

P.I.D.A Km 3+025 4104177/2

- Torrente Fumetto
- Sir. vicinale
- Fosso S.Onofrio
- Fosso S.Onofrio
- Strada C.da S.Lorenzo
- S.S. N.17-TER (Galleria S.Onofrio)
- Percorrenza Strada C.da S.Lorenzo

Il presente disegno e' di proprieta' aziendale - La Societa' tutelera' i propri diritti a termine di legge.


PROGETTO MET. GAGLIANO – TERMINI IMERESE
ED OPERE CONNESSE DP 75 bar – MOP 24 bar

TRAPPOLA LOCALITA' CASALGIORDANO

TRACCIATO DI PROGETTO CON AREE SIC E ZPS

0	12/12/2017	EMISSIONE PER PERMESSI	D.CIMADORO	G.BRIA	V.FORLIVESI G.GIOVANNINI
INDICE	DATA	REVISIONI	ELABORATO	VERIFICATO	APPROVATO
			PROGETTISTA 		
			Dis. PG-TPSZ-801		
			Comm. NR/16141		
			Rif TPIDL: 073670C-703-DW-3252-138 TECHNIP ITALY DIREZIONE LAVORI S.p.A.		

Foglio
10
di 17
Scala
1:10000

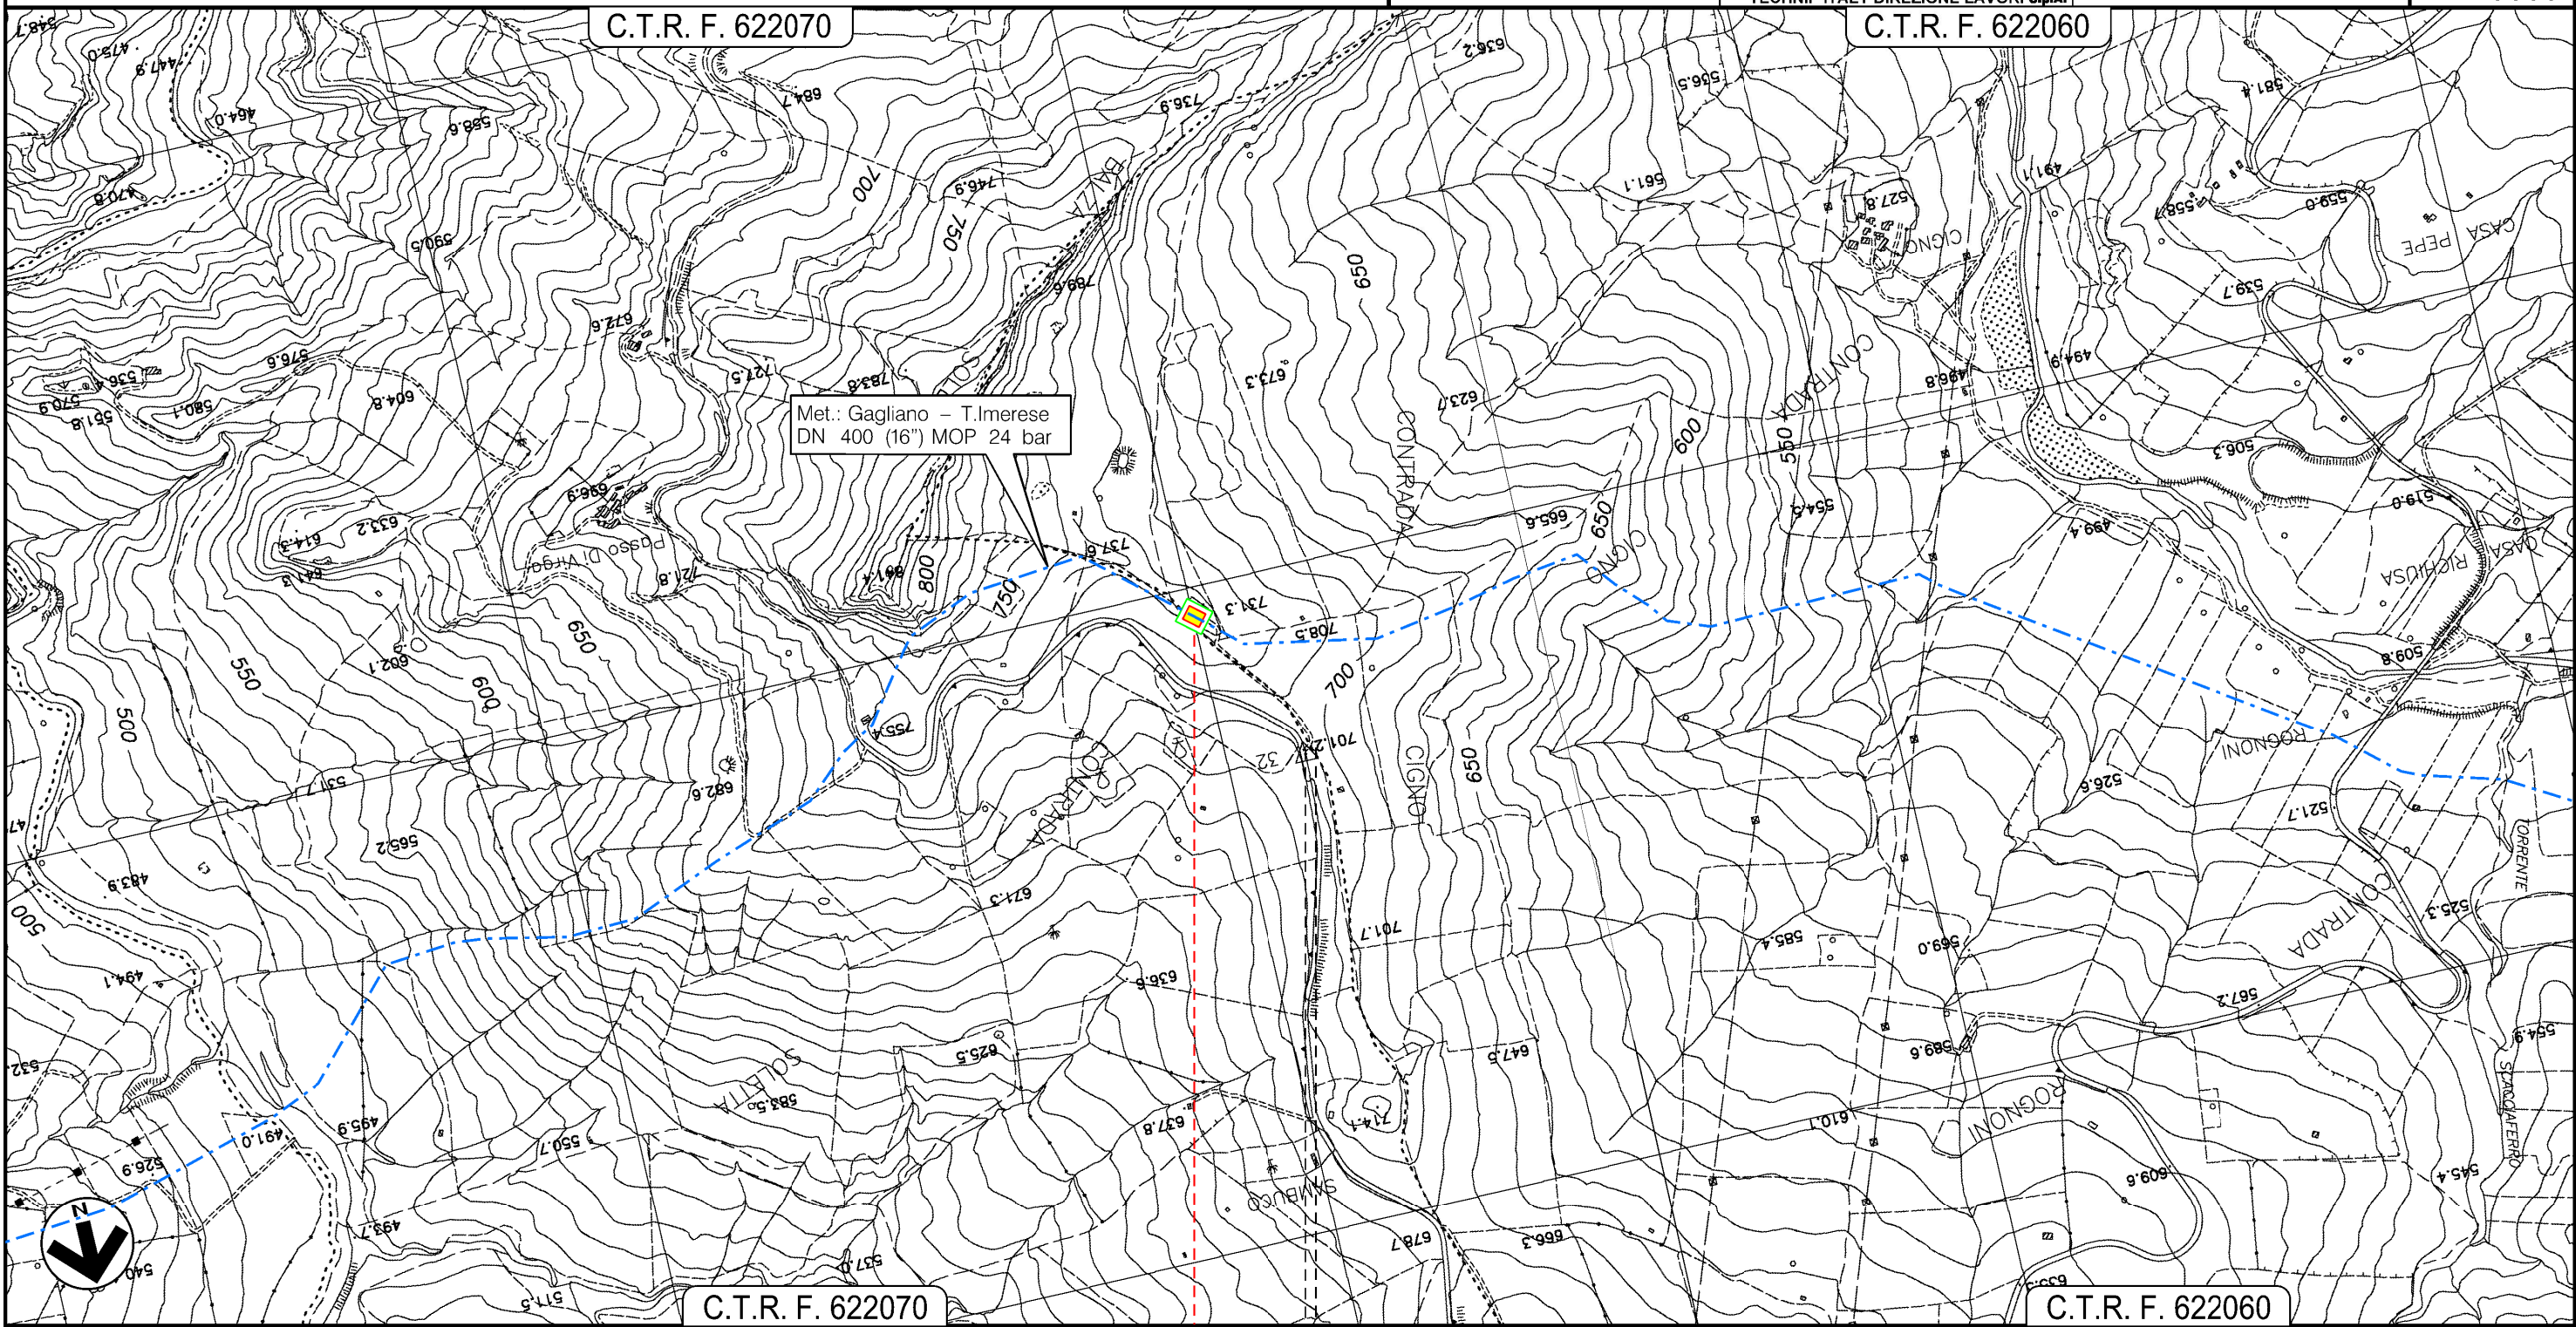

ALIMENA — BLUFÌ
PALERMO

IMPIANTO N.45670/8 TRAPPOLA LOC. CASALGIORDANO


Il presente disegno e' di proprieta' aziendale - La Societa' tutelera' i propri diritti a termine di legge.

PROGETTO MET. GAGLIANO – TERMINI IMERESE
ED OPERE CONNESSE DP 75 bar – MOP 24 bar


MET. GAGLIANO – TERMINI IMERESE DN 300 (12"), DP 75 bar – MOP 24 bar
E STACCO ALL.TO COMUNE DI COLLESANO DN 150 (6"), DP 75 bar – MOP 24 bar

TRACCIATO DI PROGETTO CON AREE SIC E ZPS

0	12/12/2017	EMISSIONE PER PERMESSI	D.CIMADORO	G.BRIA	V.FORLIVESI G.GIOVANNINI
INDICE	DATA	REVISIONI	ELABORATO	VERIFICATO	APPROVATO
		PROGETTISTA 	Dis. PG-TPSZ-801		Foglio 11 di 17
		Rif TPIDL: 073670C-703-DW-3252-138 TECHNIP ITALY DIREZIONE LAVORI S.p.A.	Comm. NR/16141		Scala 1:10000

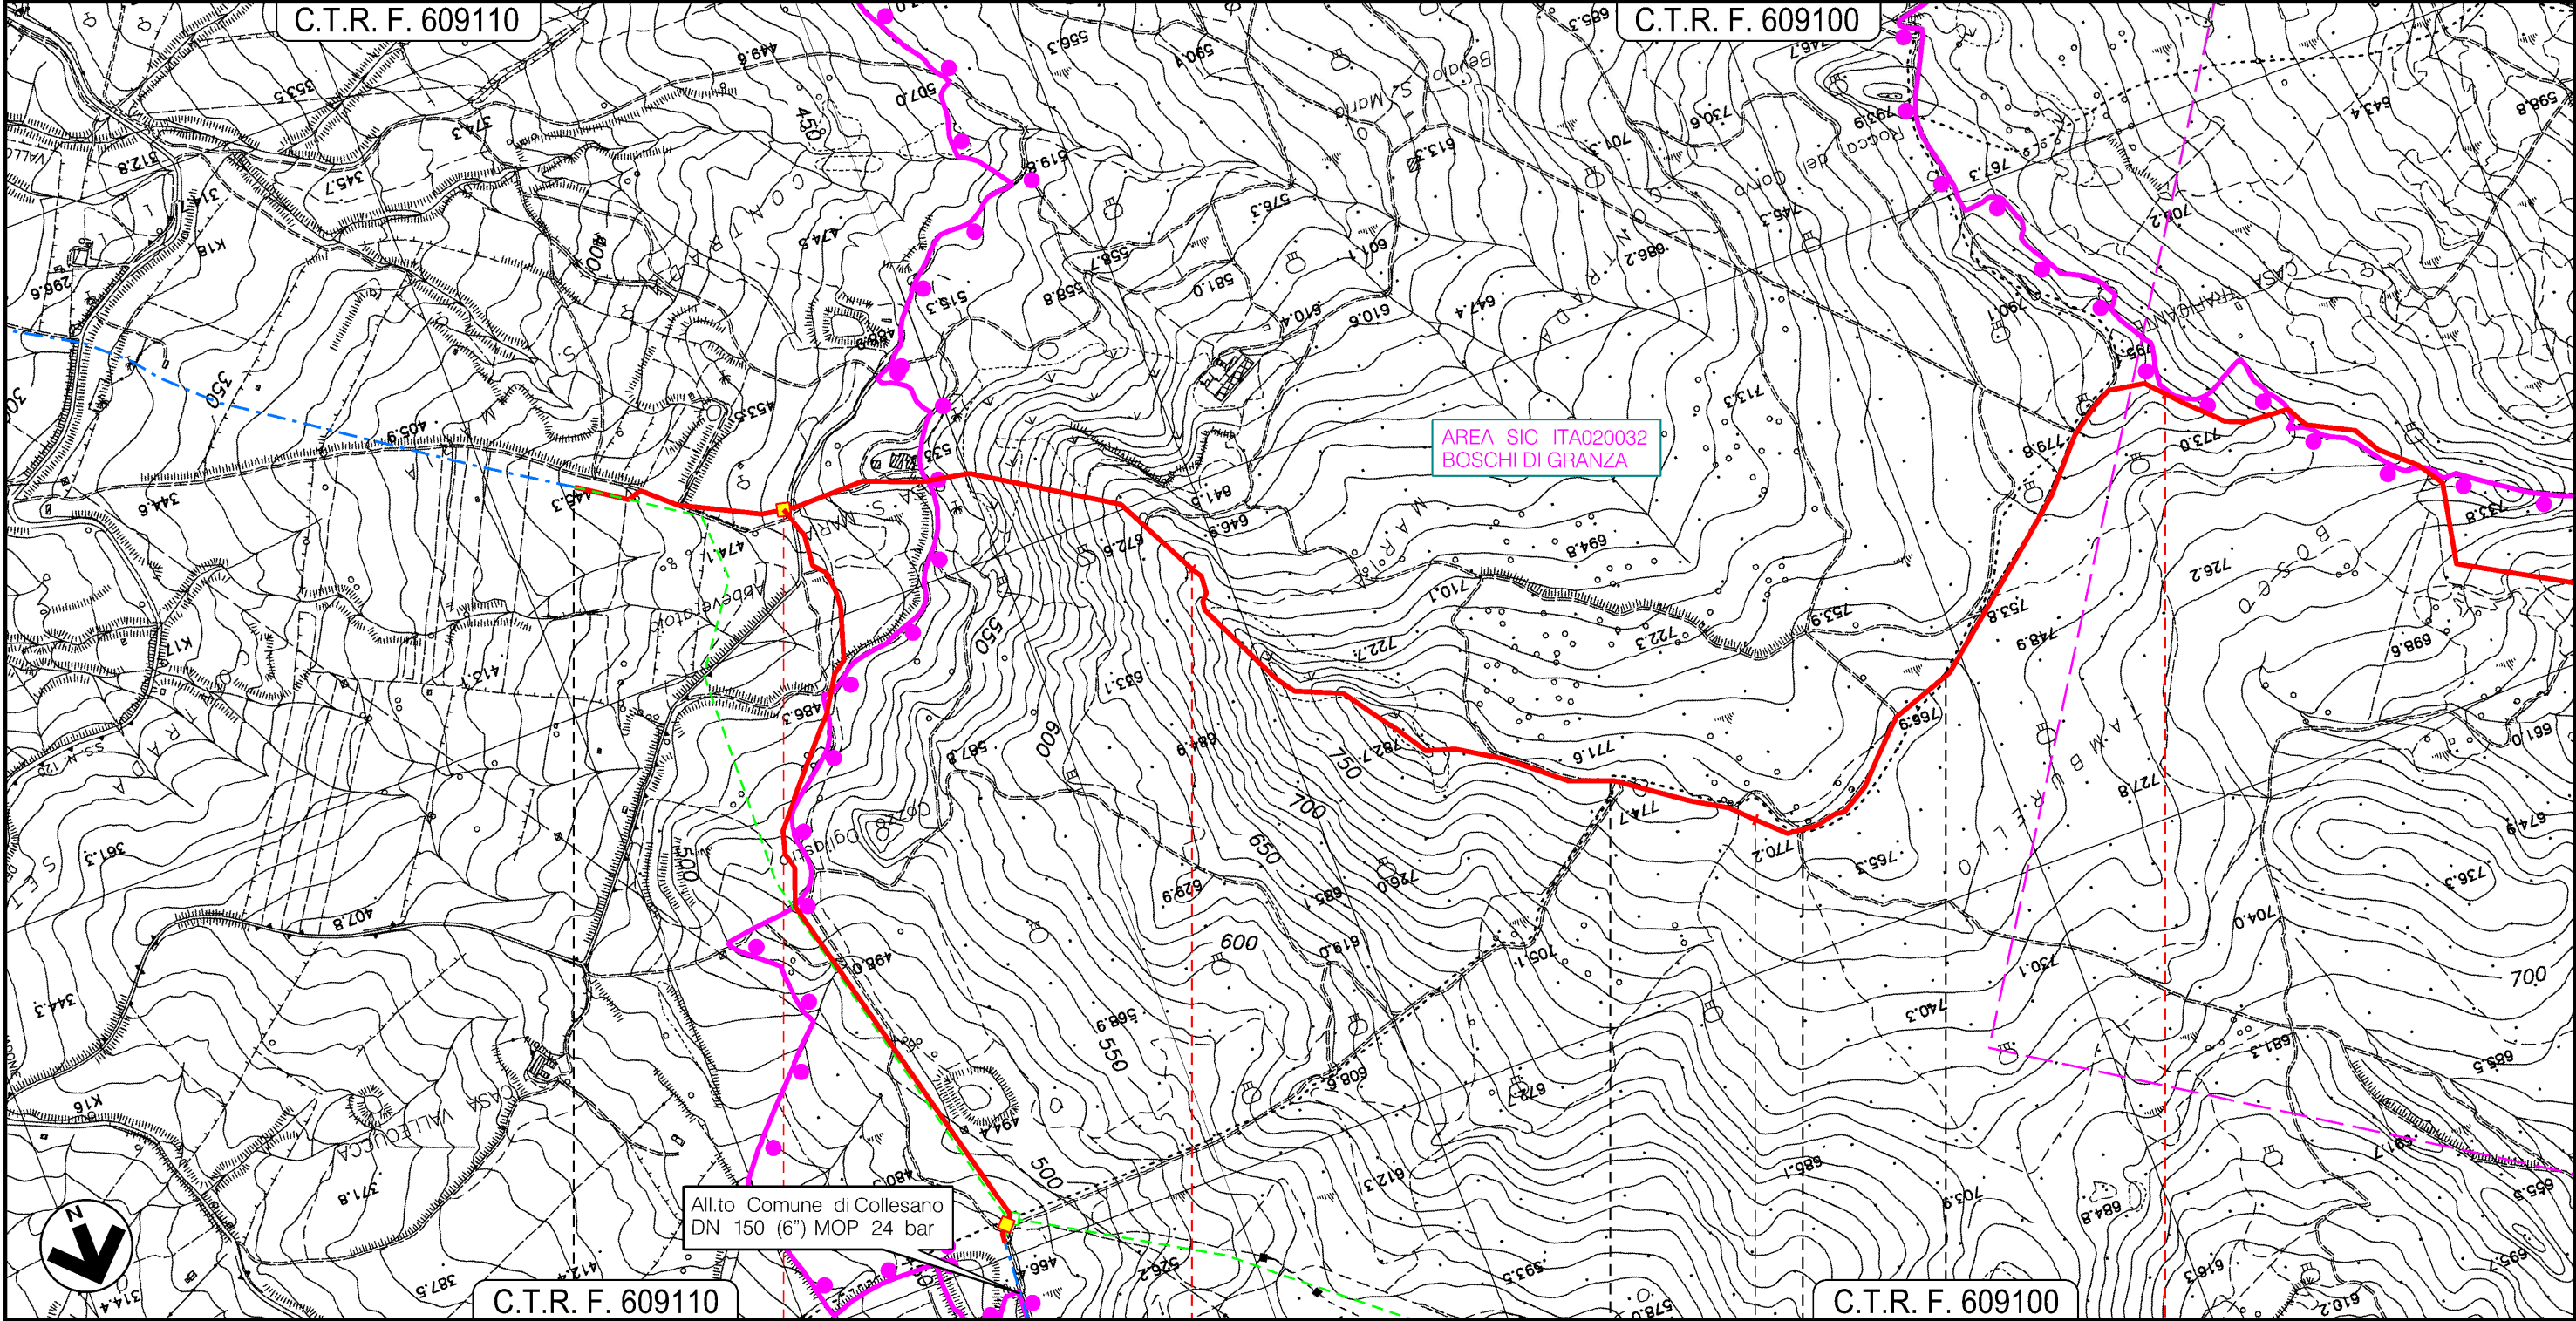

Il presente disegno e' di proprieta' aziendale - La Societa' tutelera' i propri diritti a termine di legge.

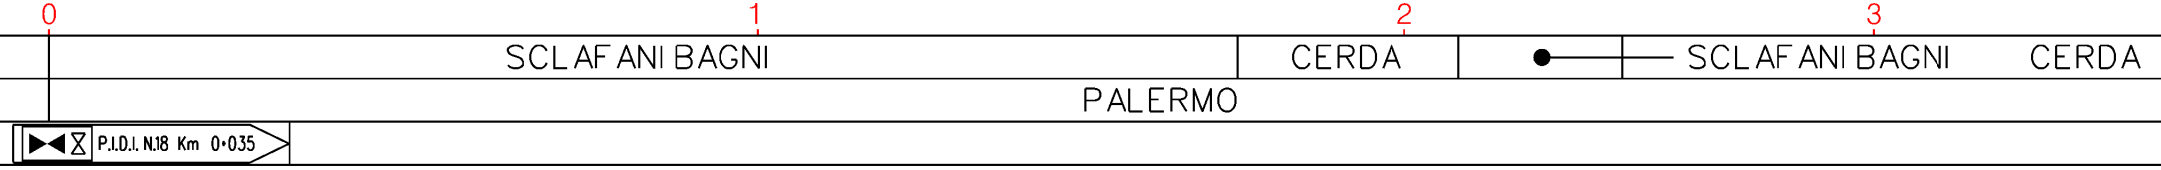

C.T.R. F. 609110

C.T.R. F. 609100

SCLAFANI BAGNI PALERMO CERDA SCLAFANI BAGNI CERDA

PROGETTO MET. GAGLIANO – TERMINI IMERESE
ED OPERE CONNESSE DP 75 bar – MOP 24 bar

MET. GAGLIANO – TERMINI IMERESE DN 300 (12"), DP 75 bar – MOP 24 bar


TRACCIATO DI PROGETTO CON AREE SIC E ZPS

0	12/12/2017	EMISSIONE PER PERMESSI	D.CIMADORO	G.BRIA	V.FORLIVESI G.GIOVANNINI
INDICE	DATA	REVISIONI	ELABORATO	VERIFICATO	APPROVATO
			PROGETTISTA 		
Rif TPIDL: 073670C-703-DW-3252-138 TECHNIP ITALY DIREZIONE LAVORI S.p.A.			Dis. PG-TPSZ-801		Comm. NR/16141


Foglio
12
di 17
Scala
1:10000

C.T.R. F. 609100

C.T.R. F. 609100

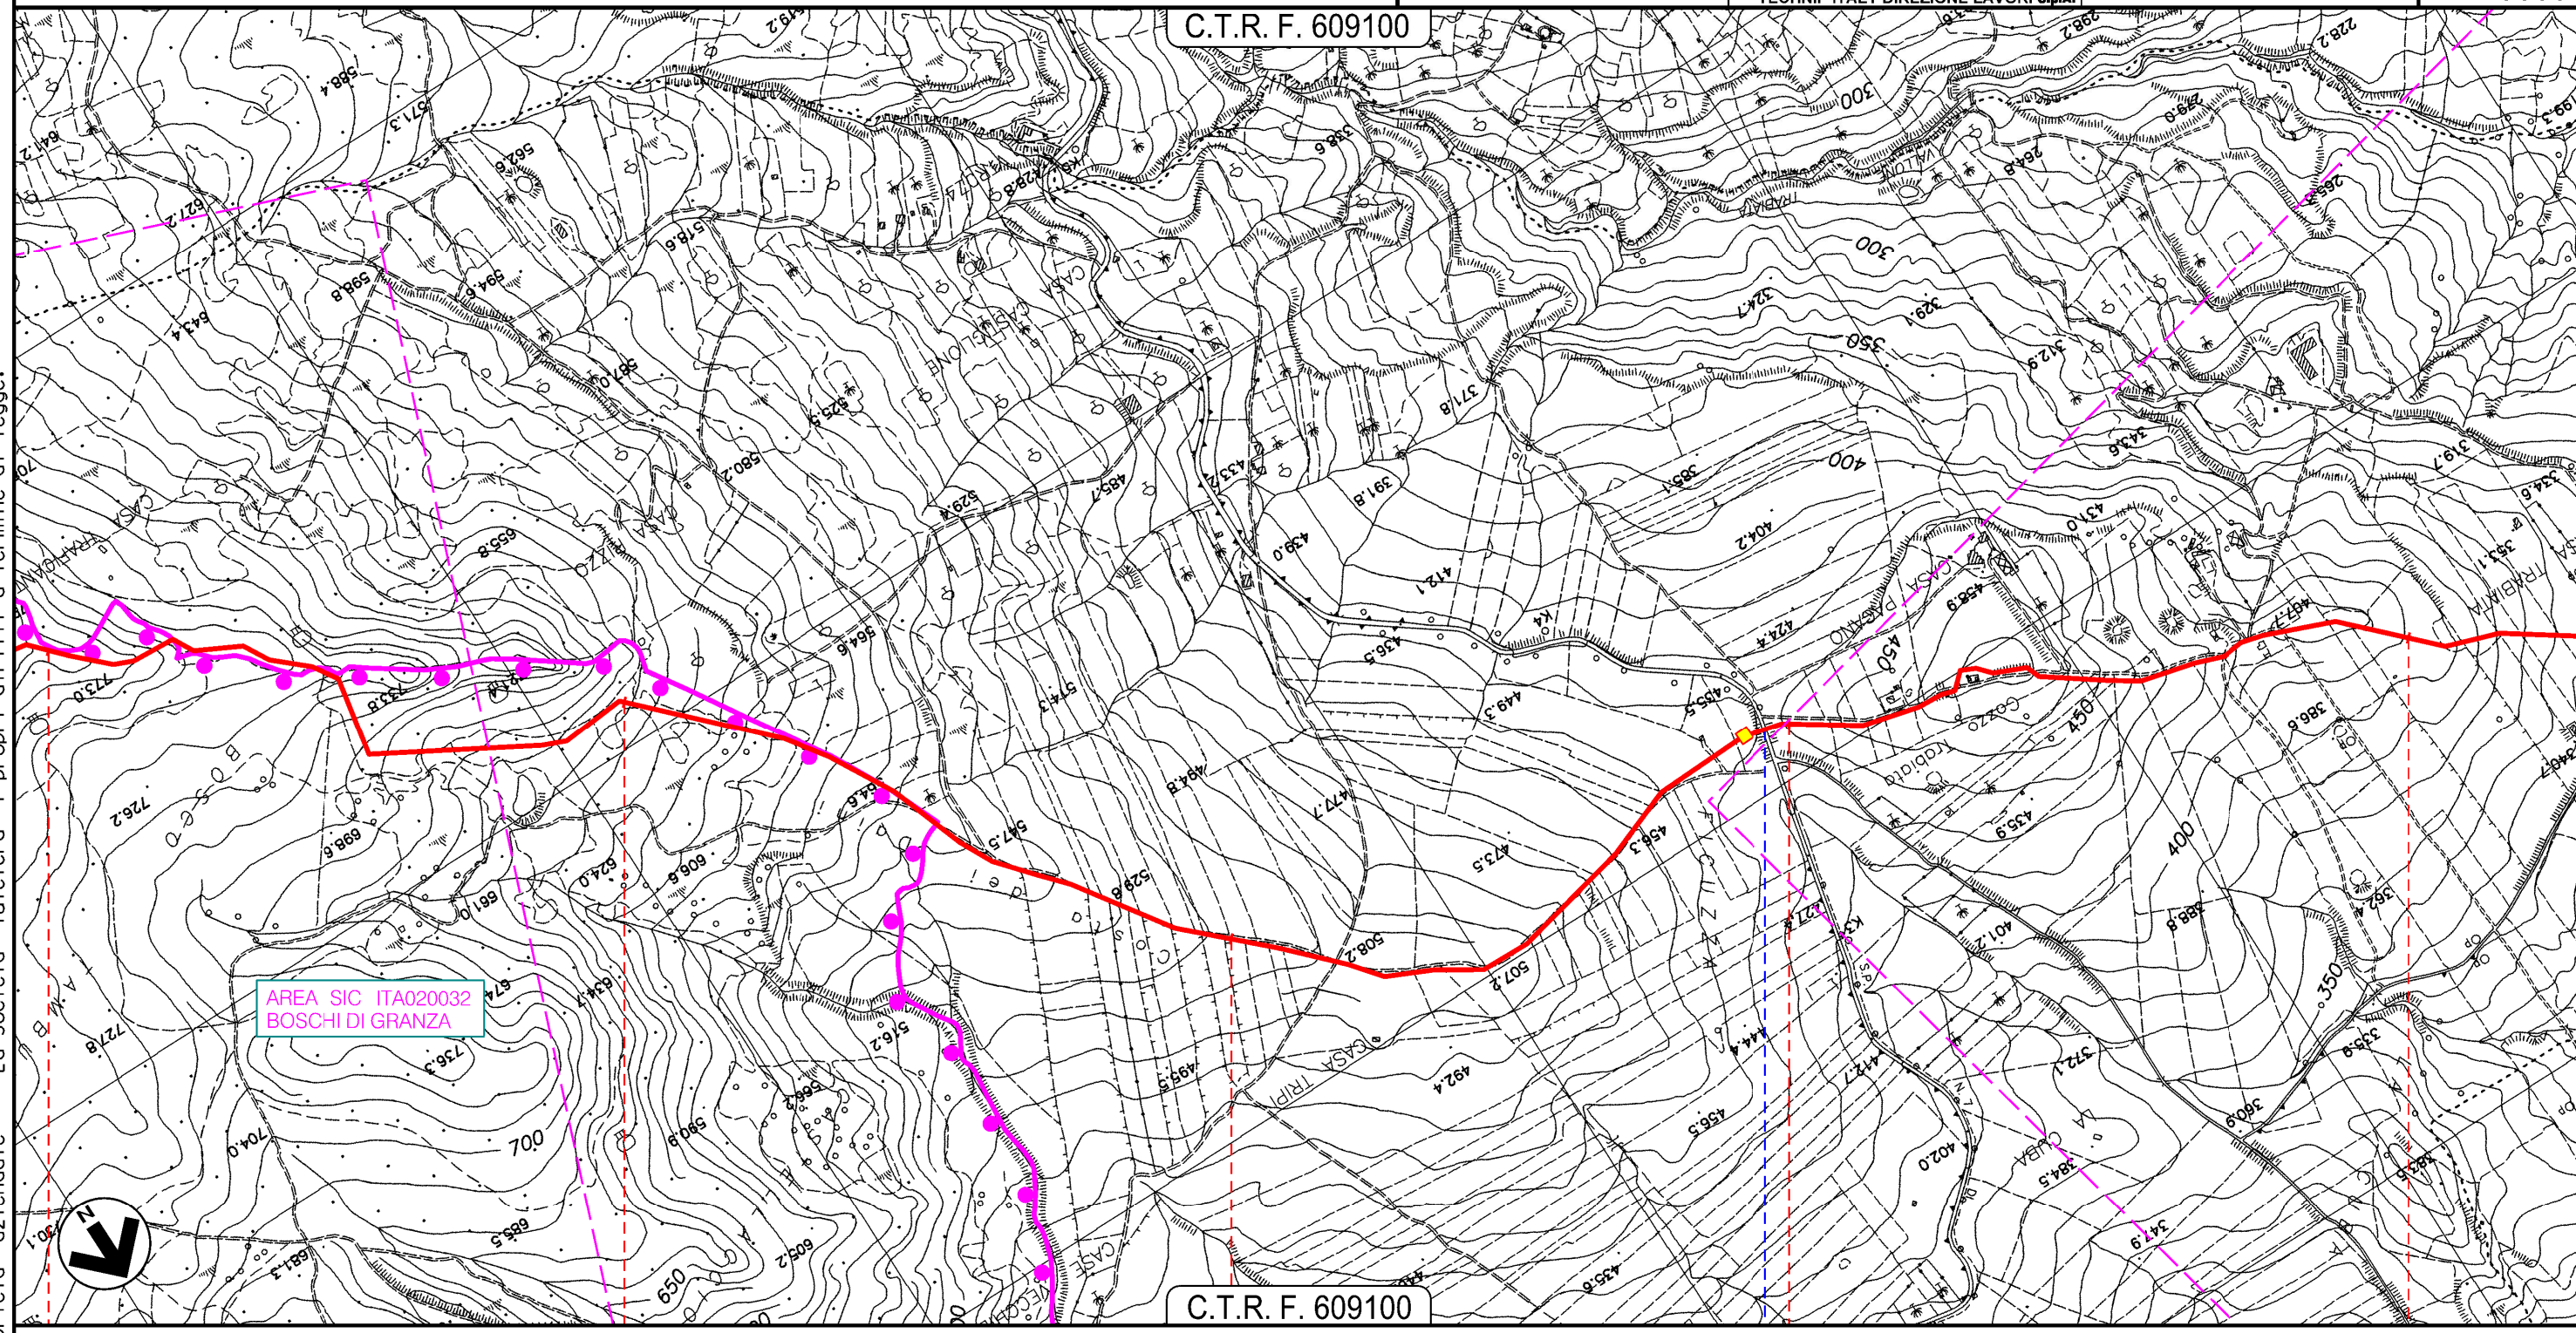

Il presente disegno e' di proprieta' aziendale - La Societa' tutelera' i propri diritti a termine di legge.

 S.P. N.7


PROGETTO MET. GAGLIANO – TERMINI IMERESE
ED OPERE CONNESSE DP 75 bar – MOP 24 bar

MET. GAGLIANO – TERMINI IMERESE DN 300 (12"), DP 75 bar – MOP 24 bar

TRACCIATO DI PROGETTO CON AREE SIC E ZPS

0	12/12/2017	EMISSIONE PER PERMESSI	D.CIMADORO	G.BRIA	V.FORLIVESI G.GIOVANNINI
INDICE	DATA	REVISIONI	ELABORATO	VERIFICATO	APPROVATO
			PROGETTISTA 		
Rif TPIDL: 073670C-703-DW-3252-138 TECHNIP ITALY DIREZIONE LAVORI S.p.A.			Dis. PG-TPSZ-801 Comm. NR/16141		

Foglio
13
di 17
Scala
1:10000

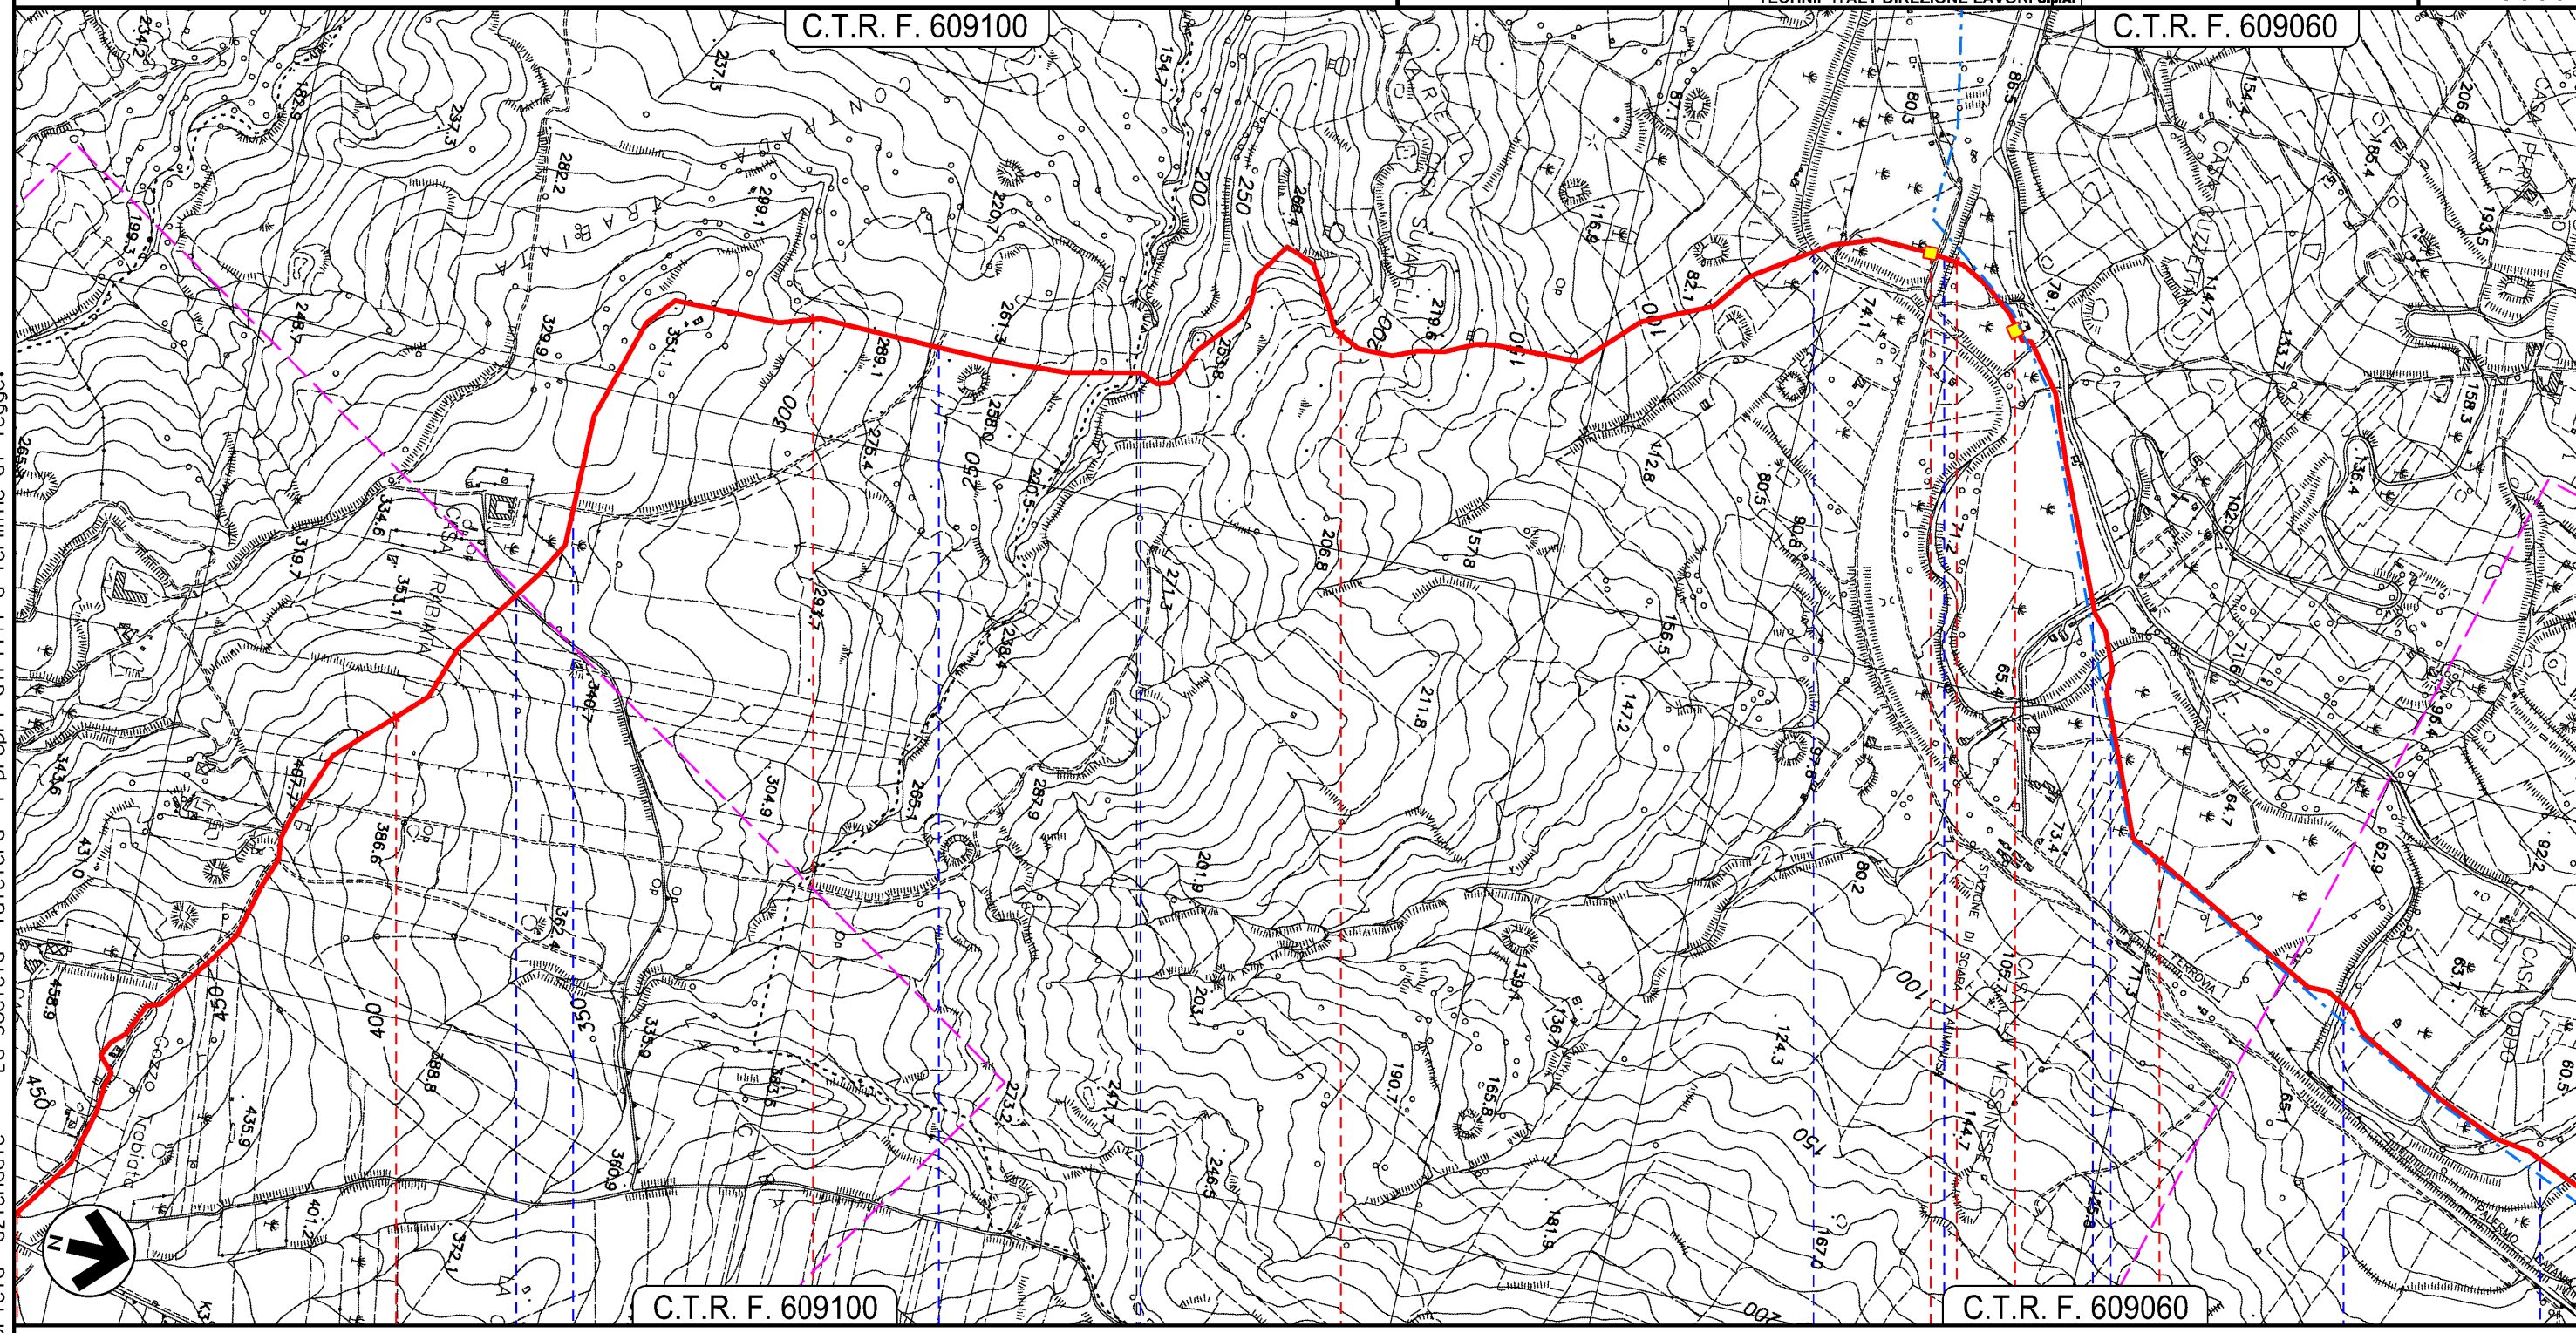

Il presente disegno e' di proprieta' aziendale - La Societa' tutelera i propri diritti a termine di legge.

CERDA

PALERMO

SCIARA

Str. Comunale

Str. Comunale

Fosso

Fiume Torto

F.S. Palermo-Cotania

Strada C.da Stanze

Fiume Torto

Fiume Torto

P.I.L. N.20 Km 9-960

P.I.L. N.21Km 10-140


PROGETTO MET. GAGLIANO – TERMINI IMERESE
ED OPERE CONNESSE DP 75 bar – MOP 24 bar

RICOLL. ALL.TO COMUNE DI COLLESANO DN 150 (6"), DP 75 bar – MOP 24 bar
STACCO DA MET. GAGLIANO – TERMINI IMERESE DN 300 (12"), DP 75 bar – MOP 24 bar


TRACCIATO DI PROGETTO CON AREE SIC E ZPS

0	12/12/2017	EMISSIONE PER PERMESSI	D.CIMADORO	G.BRIA	V.FORLIVESI G.GIOVANNINI
INDICE	DATA	REVISIONI	ELABORATO	VERIFICATO	APPROVATO
			PROGETTISTA 		
			Dis. PG-TPSZ-801 Comm. NR/16141		
			Rif TPIDL 073670C-703-DW-3252-138 TECHNIP ITALY DIREZIONE LAVORI S.p.A.		

Foglio
15
di 17
Scala
1:10000

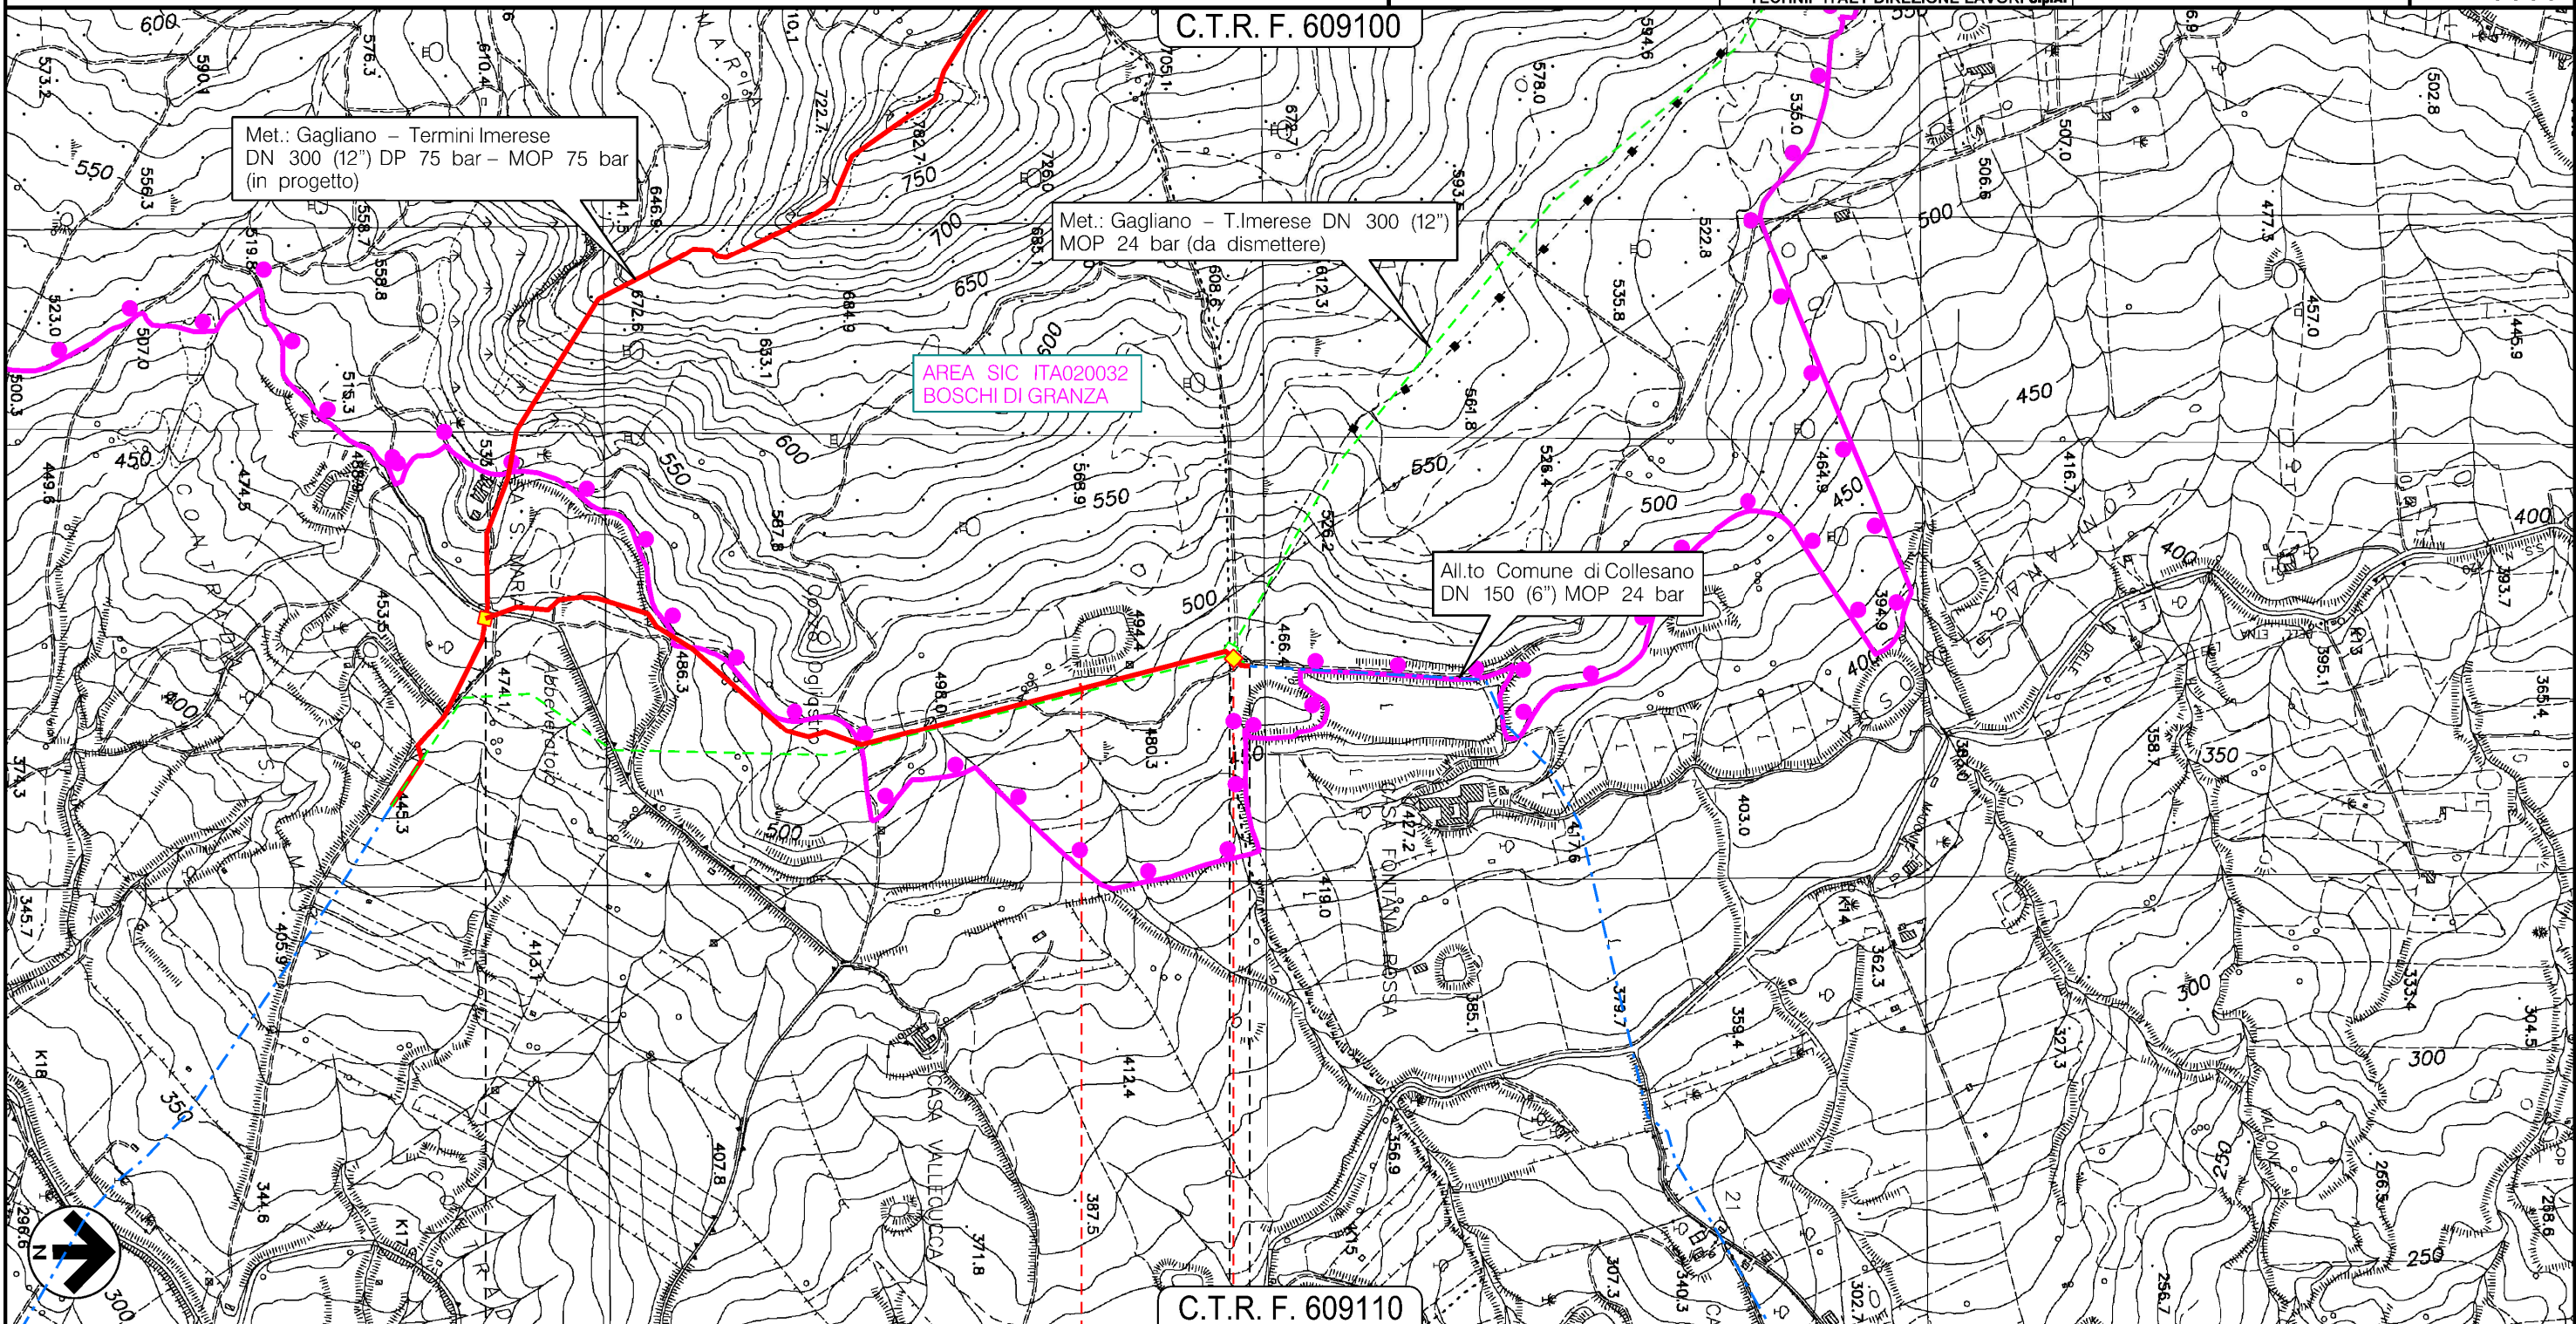


Il presente disegno e' di proprieta' aziendale, tutelera' i propri diritti a termine di legge.

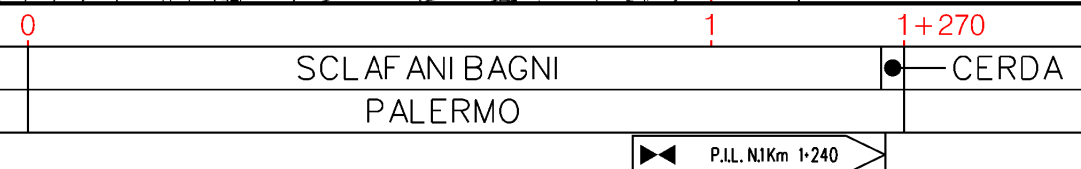

PROGETTO MET. GAGLIANO – TERMINI IMERESE
 ED OPERE CONNESSE DP 75 bar – MOP 24 bar
 RIFACIMENTO ALL.TO COM. DI CERDA DN 100 (4"), DP 75 bar – MOP 24 bar
 STACCO DA MET. GAGLIANO – TERMINI IMERESE DN 300 (12"), DP 75 bar – MOP 24 bar
 TRACCIATO DI PROGETTO CON AREE SIC E ZPS

0	12/12/2017	EMISSIONE PER PERMESSI	D.CIMADORO	G.BRIA	V.FORLIVESI G.GIOVANNINI	Foglio 16
INDICE	DATA	REVISIONI	ELABORATO	VERIFICATO	APPROVATO	di 17
		PROGETTISTA 	Dis. PG-TPSZ-801		Comm. NR/16141	Scala 1:10000
		Rif TPIDL 073670C-703-DW-3252-138 TECHNIP ITALY DIREZIONE LAVORI S.p.A.				

C.T.R. F. 609060

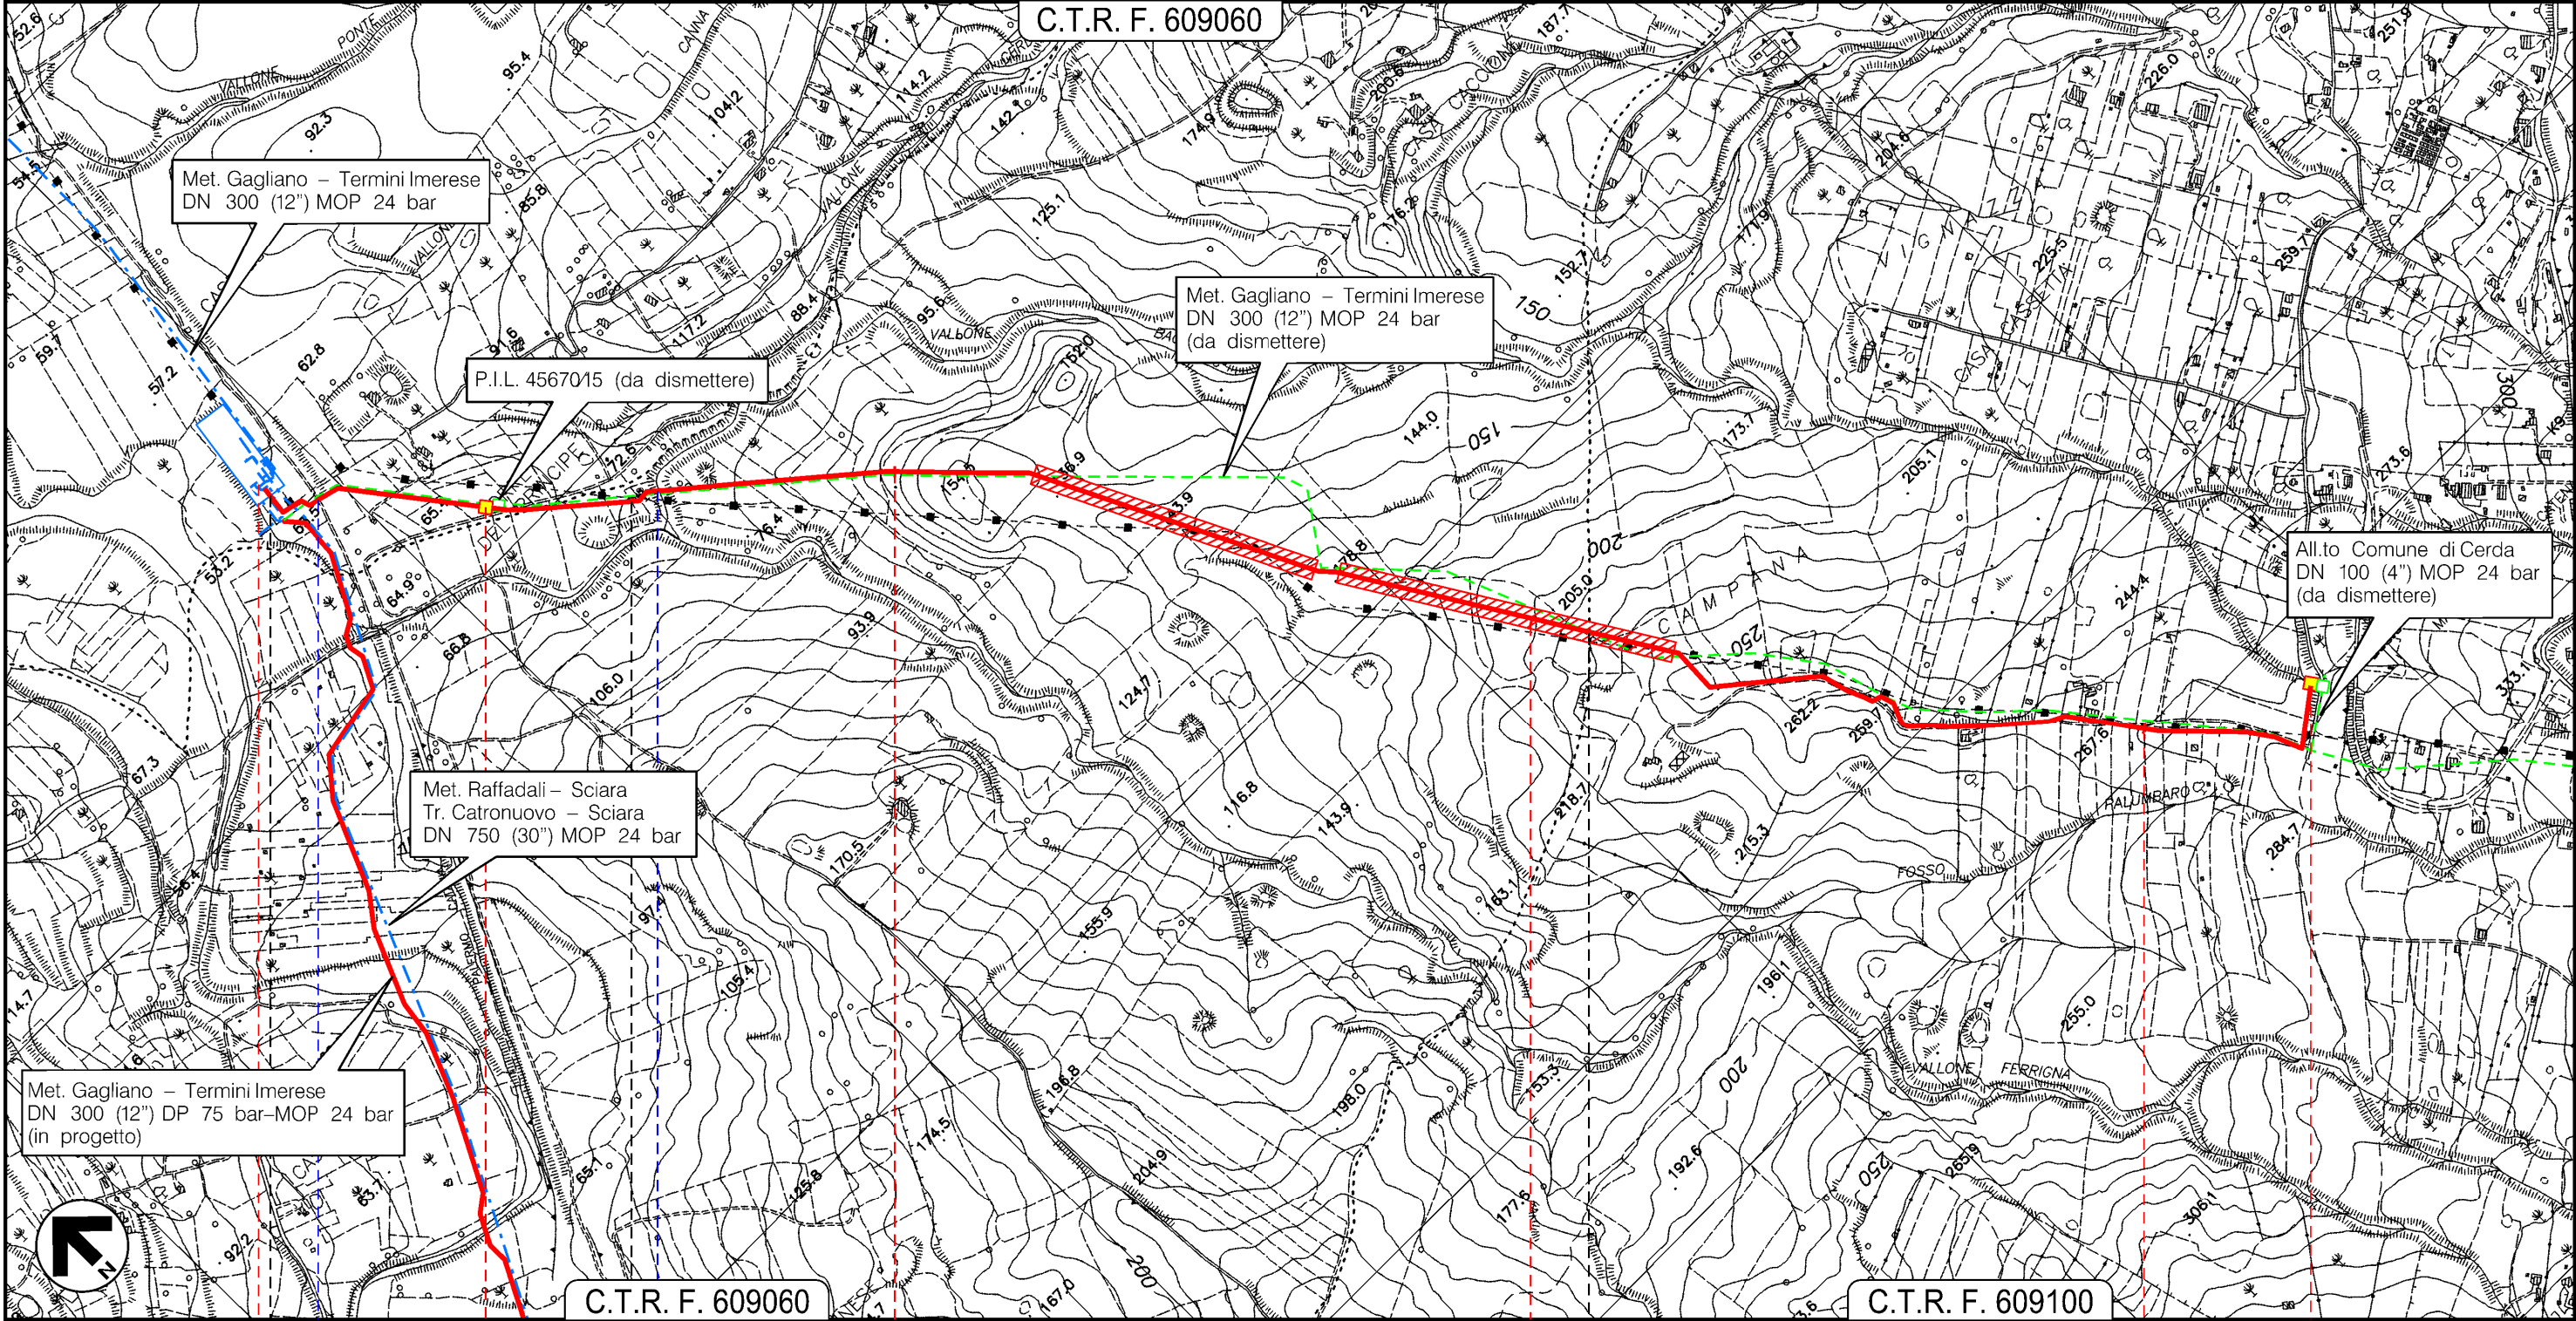

Il presente disegno e' di proprieta' aziendale - La Societa' tutelera' i propri diritti a termine di legge.

0	1	2	3	3+345
TERMINI IMERESE	SCIARA	PALERMO	CERDA	

0	12/12/2017	EMISSIONE PER PERMESSI	D.CIMADORO	G.BRIA	V.FORLIVESI G.GIOVANNINI
INDICE	DATA	R E V I S I O N I	ELABORATO	VERIFICATO	APPROVATO
			PROGETTISTA [REDACTED] Rif TPIDL: 073670C-703-DW-3252-138 TECHNIP ITALY DIREZIONE LAVORI S.p.A.		
			Dis. PG-TPSZ-801		
			Comm. NR/16141		

LEGENDA


SIMBOLOGIA CARTOGRAFICA

- | | | | |
|--|--|--|---|
| | Metanodotto in progetto | | Altre condotte di terzi |
| | Metanodotti in esercizio | | Gallerie, Tunnel, Mini-Microtunnel, Raise Boring e T.O.C. |
| | Metanodotti da porre fuori esercizio (da rimuovere e/o intasare) | | Impianti di linea in progetto |
| | Aree impianti stacco-terminale in progetto | | Impianti di linea su rete in esercizio |
| | Aree impianti stacco-terminale esistenti | | Impianti di linea da porre fuori esercizio e recuperare |
| | Limite sovrapposizione fogli | | |

SIMBOLOGIA MECCANICA

- Punto di intercettazione di linea (P.I.L.)
- Punto di intercettazione di derivazione importante (P.I.D.I.)
- Punto di intercettazione di derivazione semplice con stacco da P.I.L. (P.I.D.S.)
- Punto di intercettazione e derivazione semplice con stacco da Linea (P.I.D.S.)
- Punto di intercettazione con discaggio di allacciamento (P.I.D.A.)
- Punto predisposto per il discaggio di allacciamento (P.P.D.A.)
- Punto di sezionamento elettrico terminale (P.S.E.T.)
- Stazione predisposta per lancio e ricevimento PIG
- Impianto di riduzione/regolazione della pressione

STRUMENTI DI TUTELA E PIANIFICAZIONE NAZIONALI
AREE TUTELATE PER LEGGE

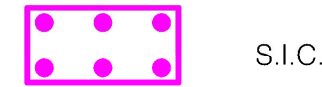

S.I.C.

Il presente disegno è di proprietà aziendale - La Società tutelera i propri diritti a termine di legge.

Progressiva chilometrica			
Comuni			
Province			
Impianti		TIPO - N. - PROGR. km	TIPO - N. - ESISTENTE
Attraversamenti		TIPOLOGIA ATTRAVERSATA (SS n. **, corso d'acqua, ferrovia, ecc.)	