



COROGRAFIA Scala 1:200.000



METANODOTTI DA PORRE FUORI ESERCIZIO

- Var. Met. CREMONA-MESTRE DN 400 (16'') - MOP 64 bar, dism. Var. per creazione stacchi Nodo di Campodarsego - Tav. 2
- All. CARRARO S.p.A. DN 100 (4'') - MOP 64 bar - Tav. 3
- All. Comune di BORGORICCO DN 80 (3'') - MOP 64 bar - Tav. 4
- All. FONDERIA ANSELMI DN 80 (3'') - MOP 64 bar - Tav. 5
- All. CARTIERA DI CARONERA S.p.A. DN 150 (6'') - MOP 64 bar - Tav. 6
- All. Comune di CAMPOSAMPIERO DN 150 (6'') - MOP 64 bar - Tav. 7
- All. Comune di VILLA DEL CONTE 2^Pr. DN 150 (6'') - MOP 75 bar - Tav. 8
- All. Comune di LOREGGIA 1^Pr. DN 80 (3'') - MOP 64 bar - Tav. 9
- All. Comune di LOREGGIA 2^Pr. DN 100 (4'') - MOP 64 bar - Tav. 10
- All. Comune di CASTELFRANCO V.TO 1^Pr. DN 100 (4'') - MOP 64 bar - Tav. 11
- All. BERCO S.p.A. CASTELFRANCO V.TO DN 100 (4'') - MOP 64 bar - Tav. 12
- All. SIMMEL DIFESA DN 100 (4'') - MOP 64 bar - Tav. 13
- Der. EFFE TRE IND. DN 200 (8'') - MOP 64 bar - Tav. 14
- Pot. Der. EFFE TRE IND. DN 150 (6'') - MOP 64 bar - Tav. 15
- All. Bianchi L. RESANA (TV) DN 100 (4'') - MOP 64 bar - Tav. 16
- All. Comune di PIOMBINO DESE DN 100 (4'') - MOP 64 bar - Tav. 17
- All. Comune di RESANA 1^Pr. DN 80 (3'') - MOP 64 bar - Tav. 18
- Der. VETRERIE DESE DN 100 (4'') - MOP 64 bar - Tav. 19
- All. VETRERIE DESE DN 100 (4'') - MOP 12 bar - Tav. 20




0	30/11/17	EMISSIONE	MARIONNI	BATTISTI	LUMINARI
INDICE	DATA	REVISIONI	ELABORATO	VERIFICATO	APPROVATO
Proprietario 		Progettista 		Dis. PG-DISM-002	
Metanodotto: CAMPODARSEGO-CASTELFRANCO V.TO MOP 64 bar Opere connesse		Comm. NR/16025		Fg. 1 di 21	
METANODOTTI E IMPIANTI DA PORRE FUORI ESERCIZIO		Sostituisce il Sostituito dal		Scala 1:10000	

Metanodotto: Var. Met. CREMONA-MESTRE
 DN 400 (16'') – MOP 64 bar,
 dism. Var. per creazione stacchi Nodo di Campodarsego

0	30/11/17	EMISSIONE	MARIONNI	BATTISTI	LUMINARI	Foglio
INDICE	DATA	REVISIONI	ELABORATO	VERIFICATO	APPROVATO	2
Proprietario			Dis. PG-DISM-002			di 21
Progettista			Comm. NR/16025			Scala
						1:10000

METANODOTTI E IMPIANTI DA PORRE FUORI ESERCIZIO

C.T.R. 126070

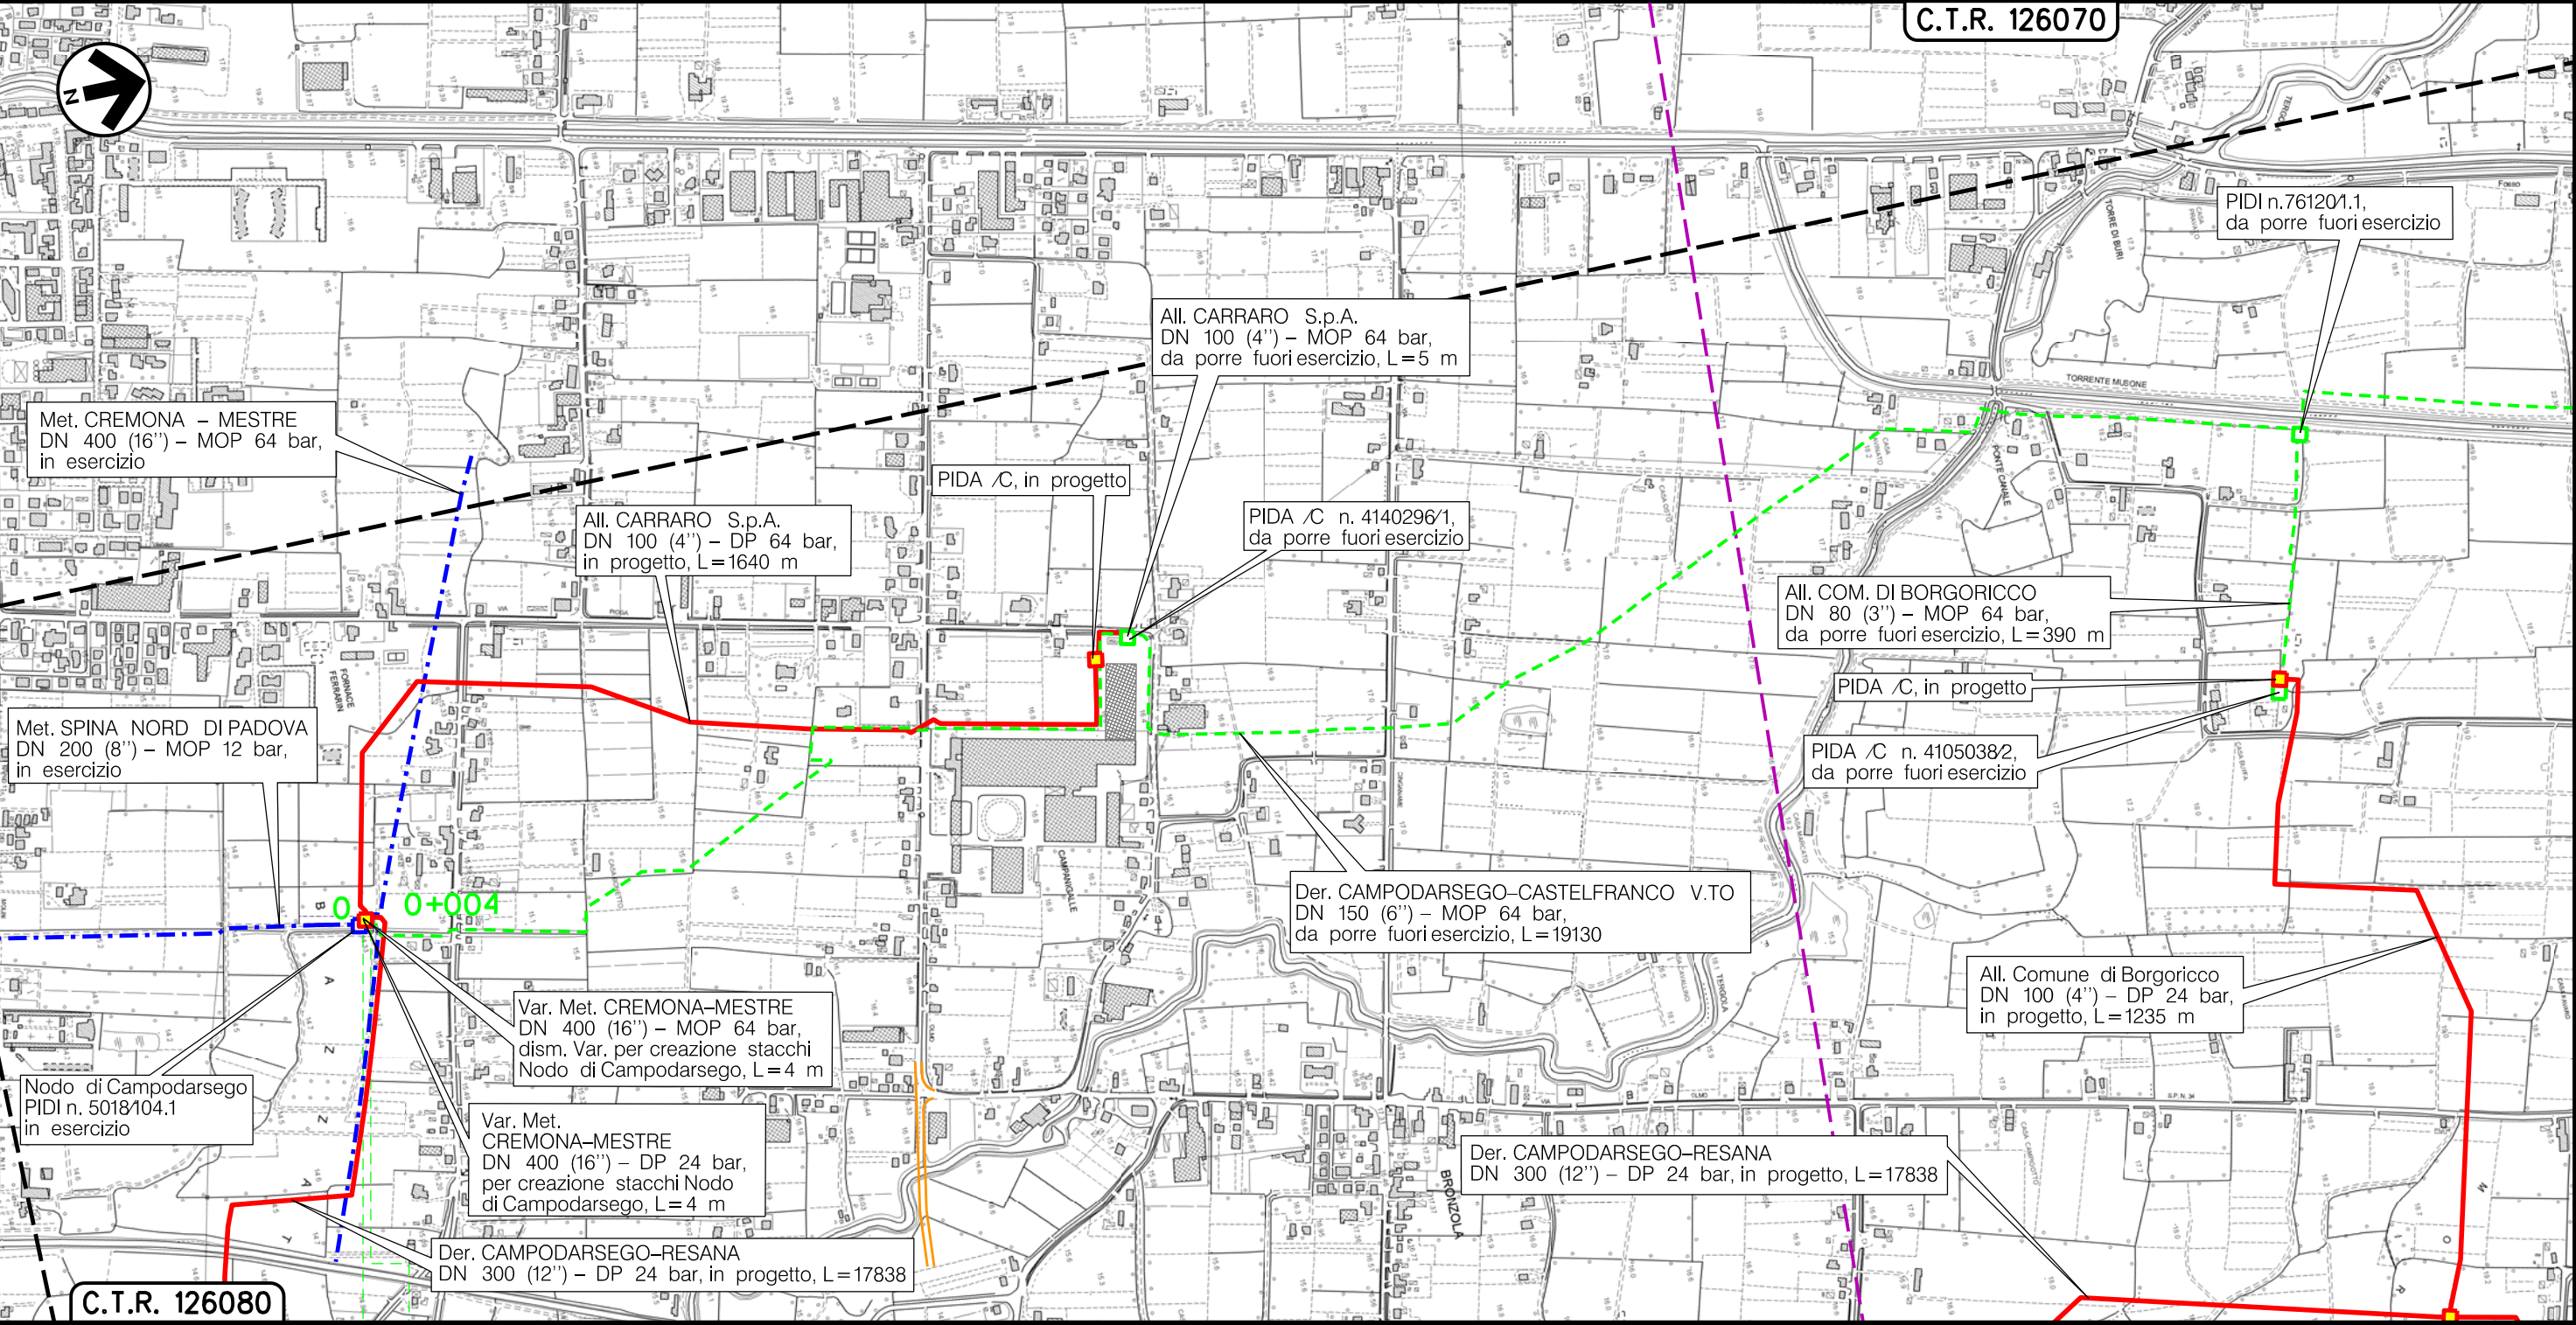

CAMPDARSEGO
 PADOVA (VENETO)

(T)

Il presente disegno è di proprietà aziendale - La Società tutela i propri diritti a termine di legge.


Metanodotto:

All. CARRARO S.p.A.
DN 100 (4'') - MOP 64 bar

0	30/11/17	EMISSIONE	MARIONNI	BATTISTI	LUMINARI
INDICE	DATA	REVISIONI	ELABORATO	VERIFICATO	APPROVATO
Proprietario		Progettista		Dis. PG-DISM-002	
SNAM RETE GAS		COMIS		Comm. NR/16025	

Foglio
3
di 21
Scala
1:10000

METANODOTTI E IMPIANTI DA PORRE FUORI ESERCIZIO

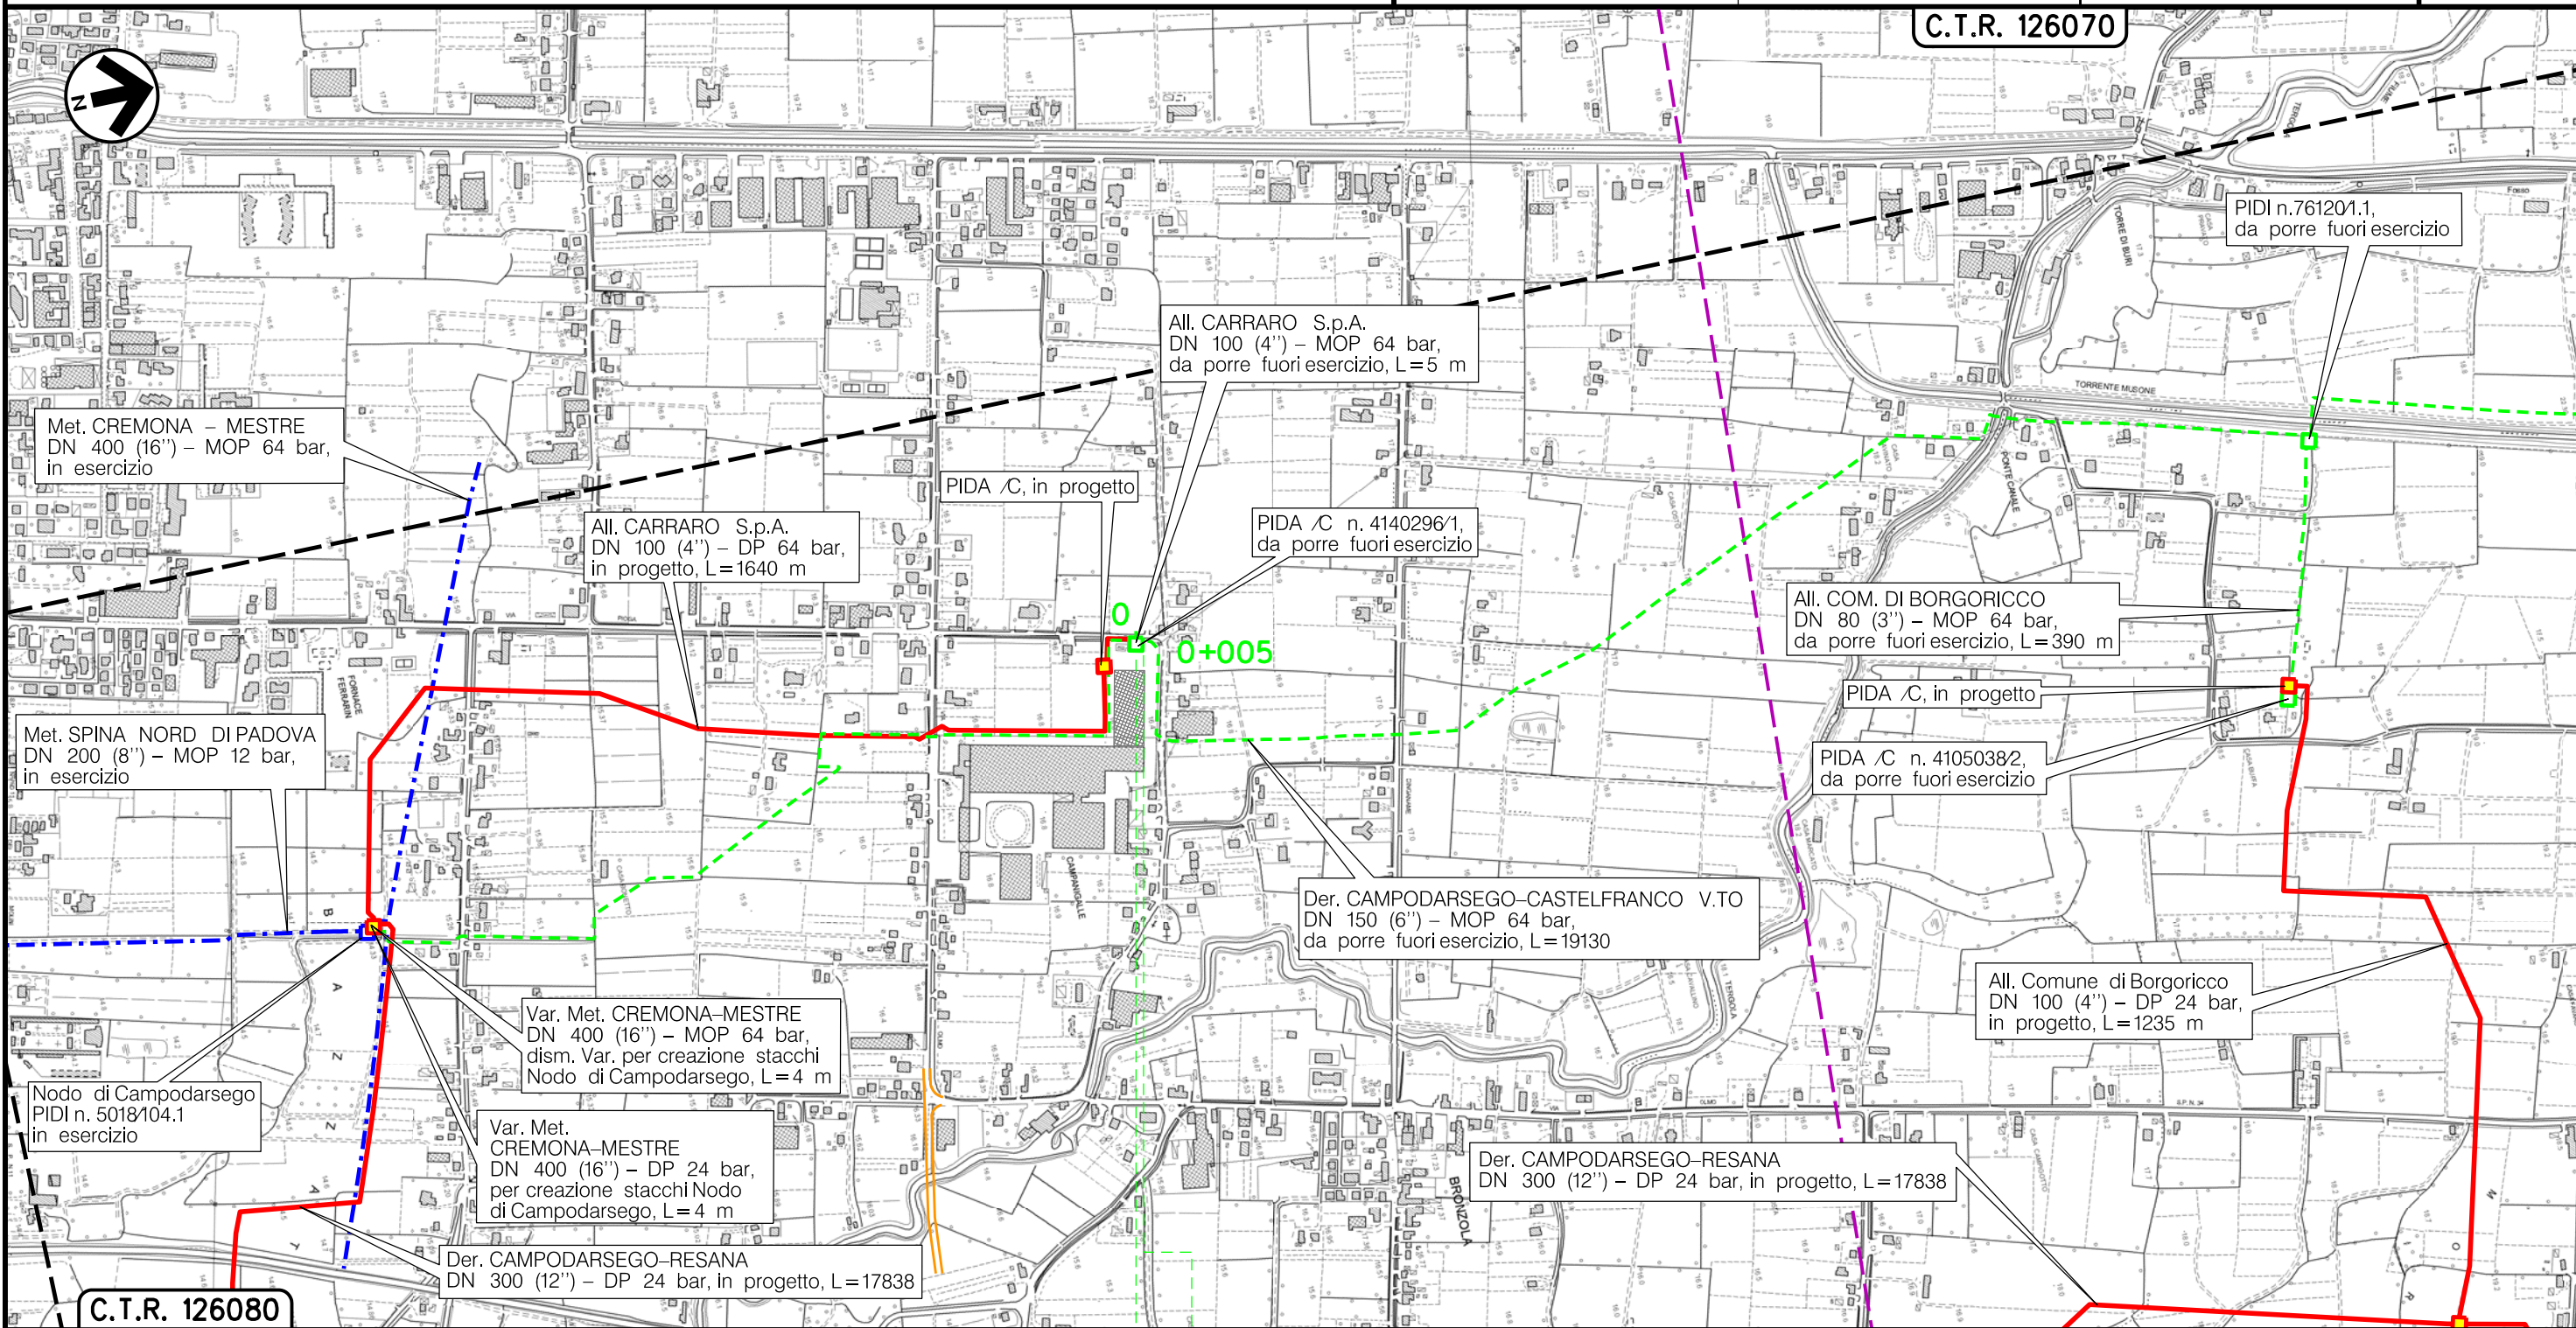

Il presente disegno è di proprietà aziendale - La Società tutela i propri diritti a termine di legge.

0 0+005
CAMPODARSEGO
PADOVA (VENETO)
PIDA/C n.4140296/1


(T)

Metanodotto:

All. Comune di BORGORICCO
DN 80 (3'') - MOP 64 bar

0	30/11/17	EMISSIONE	MARIONNI	BATTISTI	LUMINARI	Foglio
INDICE	DATA	REVISIONI	ELABORATO	VERIFICATO	APPROVATO	4
Proprietario		Progettista		Dis. PG-DISM-002		di 21
SNAM RETE GAS		COMIS		Comm. NR/16025		Scala
						1:10000

METANODOTTI E IMPIANTI DA PORRE FUORI ESERCIZIO

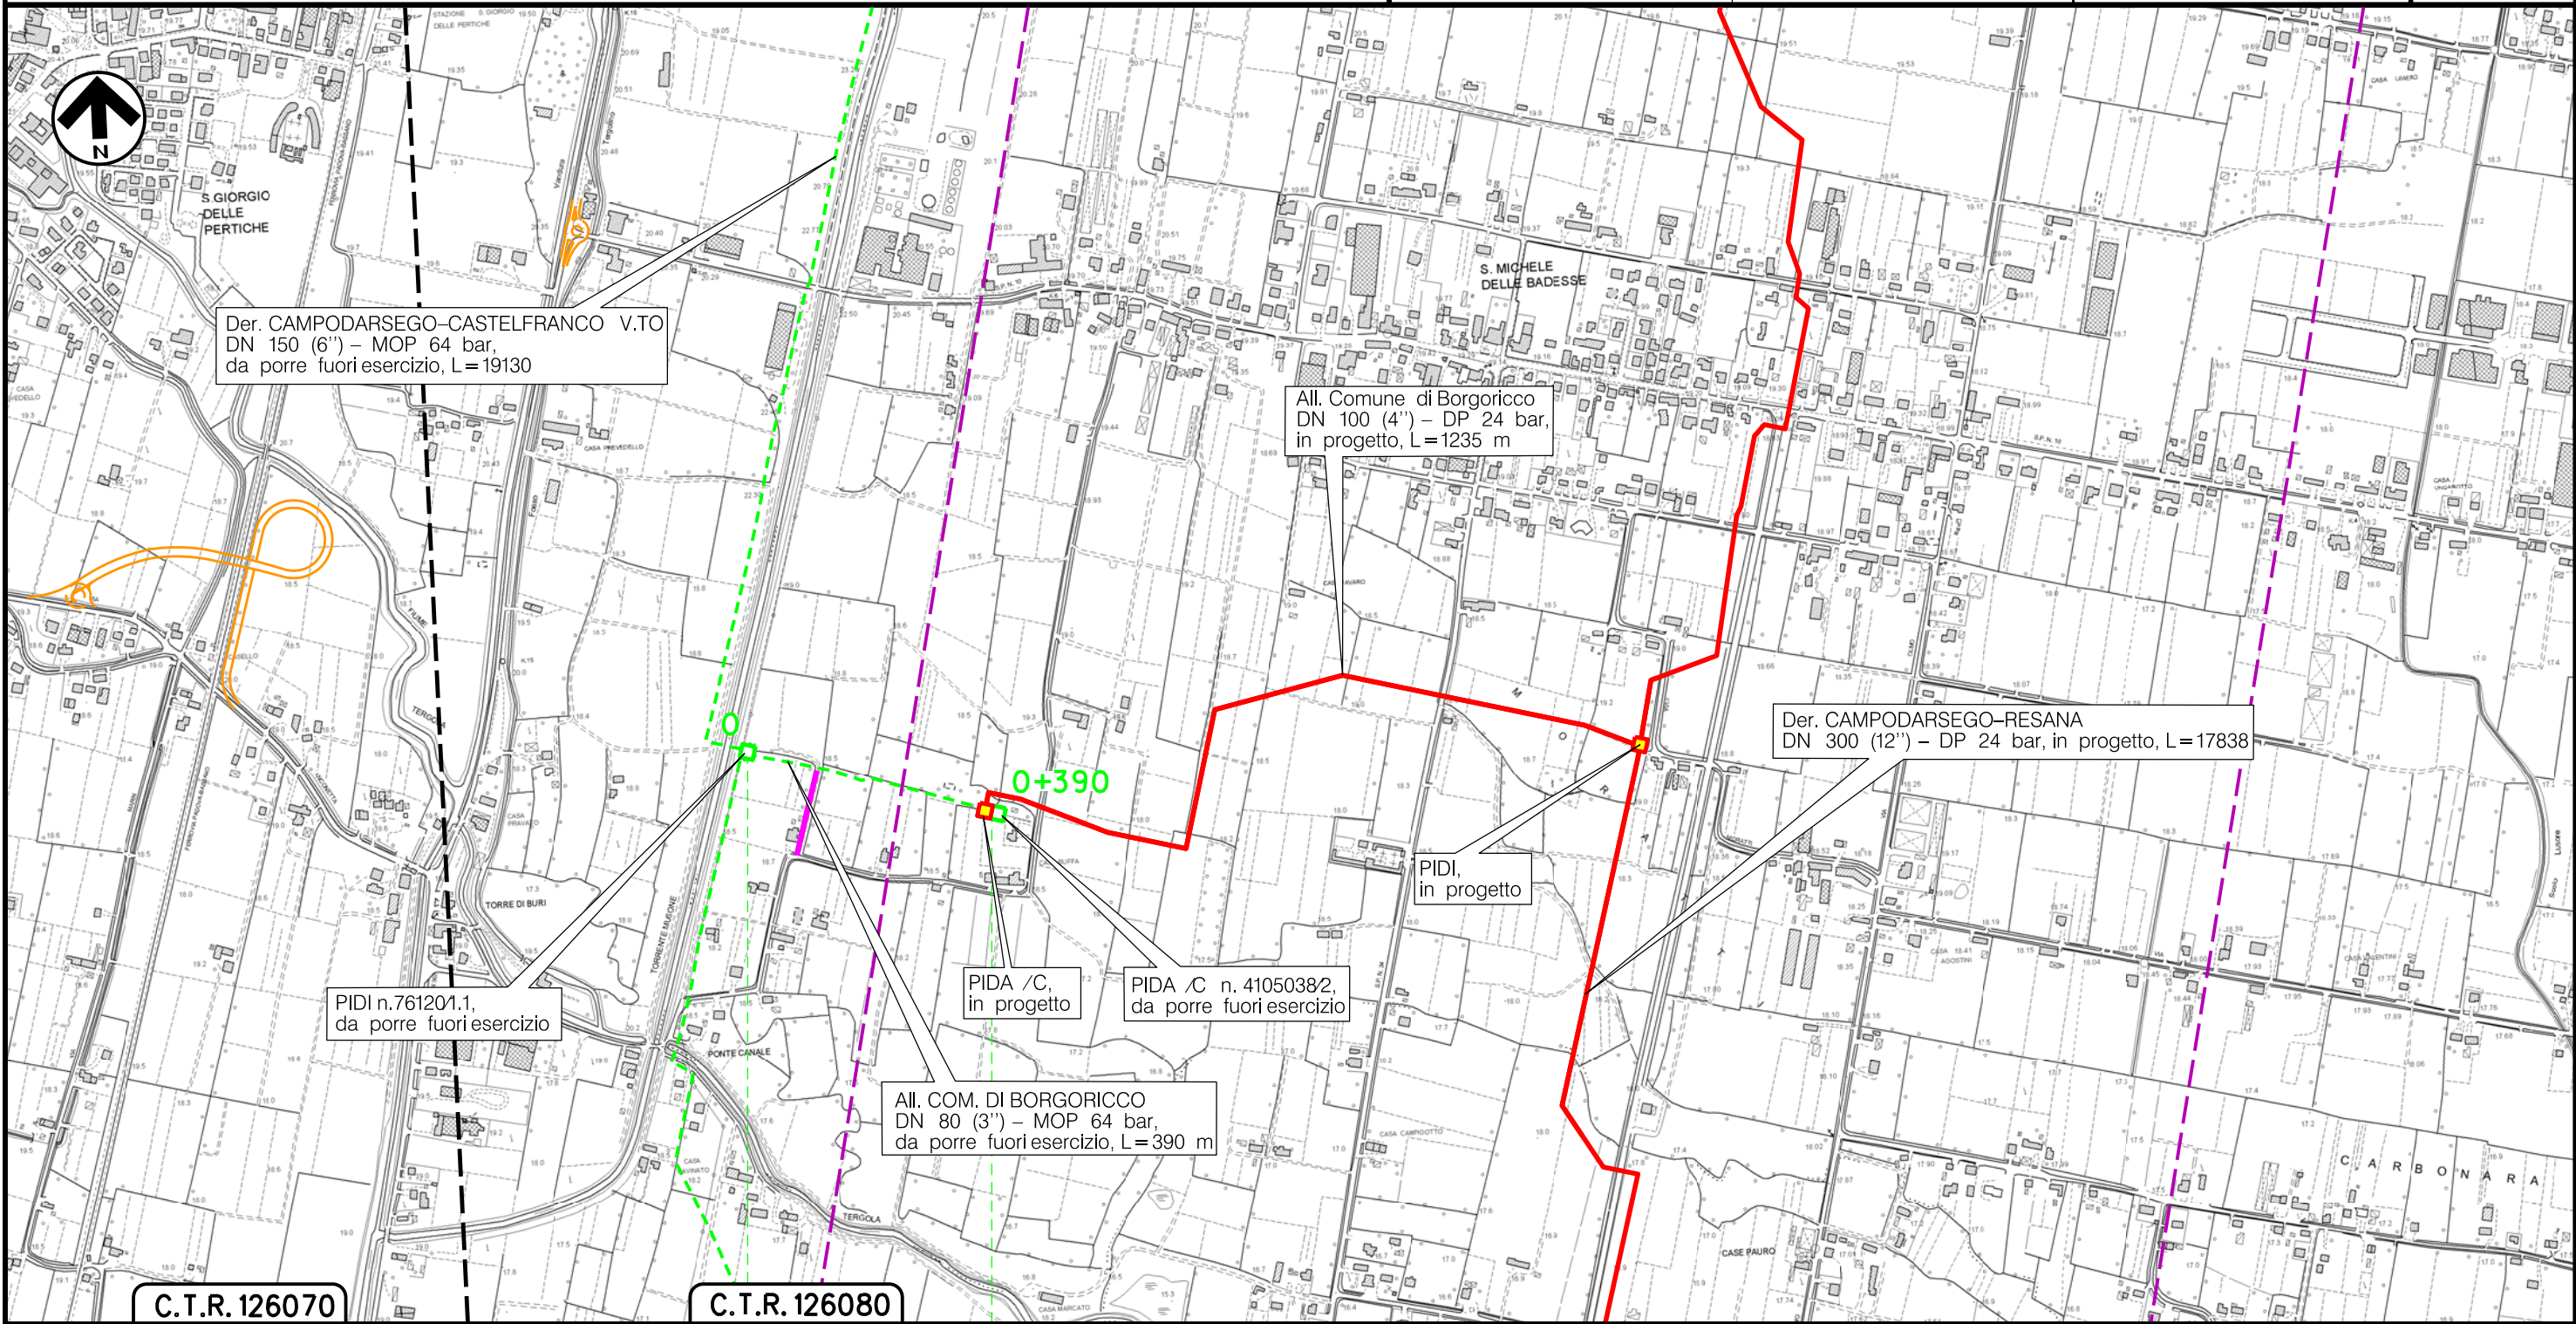

C.T.R. 126070

C.T.R. 126080

BORGORICCO
PADOVA (VENETO)

PIDI n.4105038/1

PIDA/C n.4105038/2

(T)


Il presente disegno è di proprietà aziendale - La Società tutelerà i propri diritti a termine di legge.

Metanodotto:


AII. CARTIERA DI CARBONERA S.p.A.
DN 150 (6'') - MOP 64 bar

0	30/11/17	EMISSIONE	MARIONNI	BATTISTI	LUMINARI	Foglio
INDICE	DATA	REVISIONI	ELABORATO	VERIFICATO	APPROVATO	6
Proprietario			Progettista			di 21
						Scala
			Dis. PG-DISM-002			1:10000
			Comm. NR/16025			

METANODOTTI E IMPIANTI DA PORRE FUORI ESERCIZIO

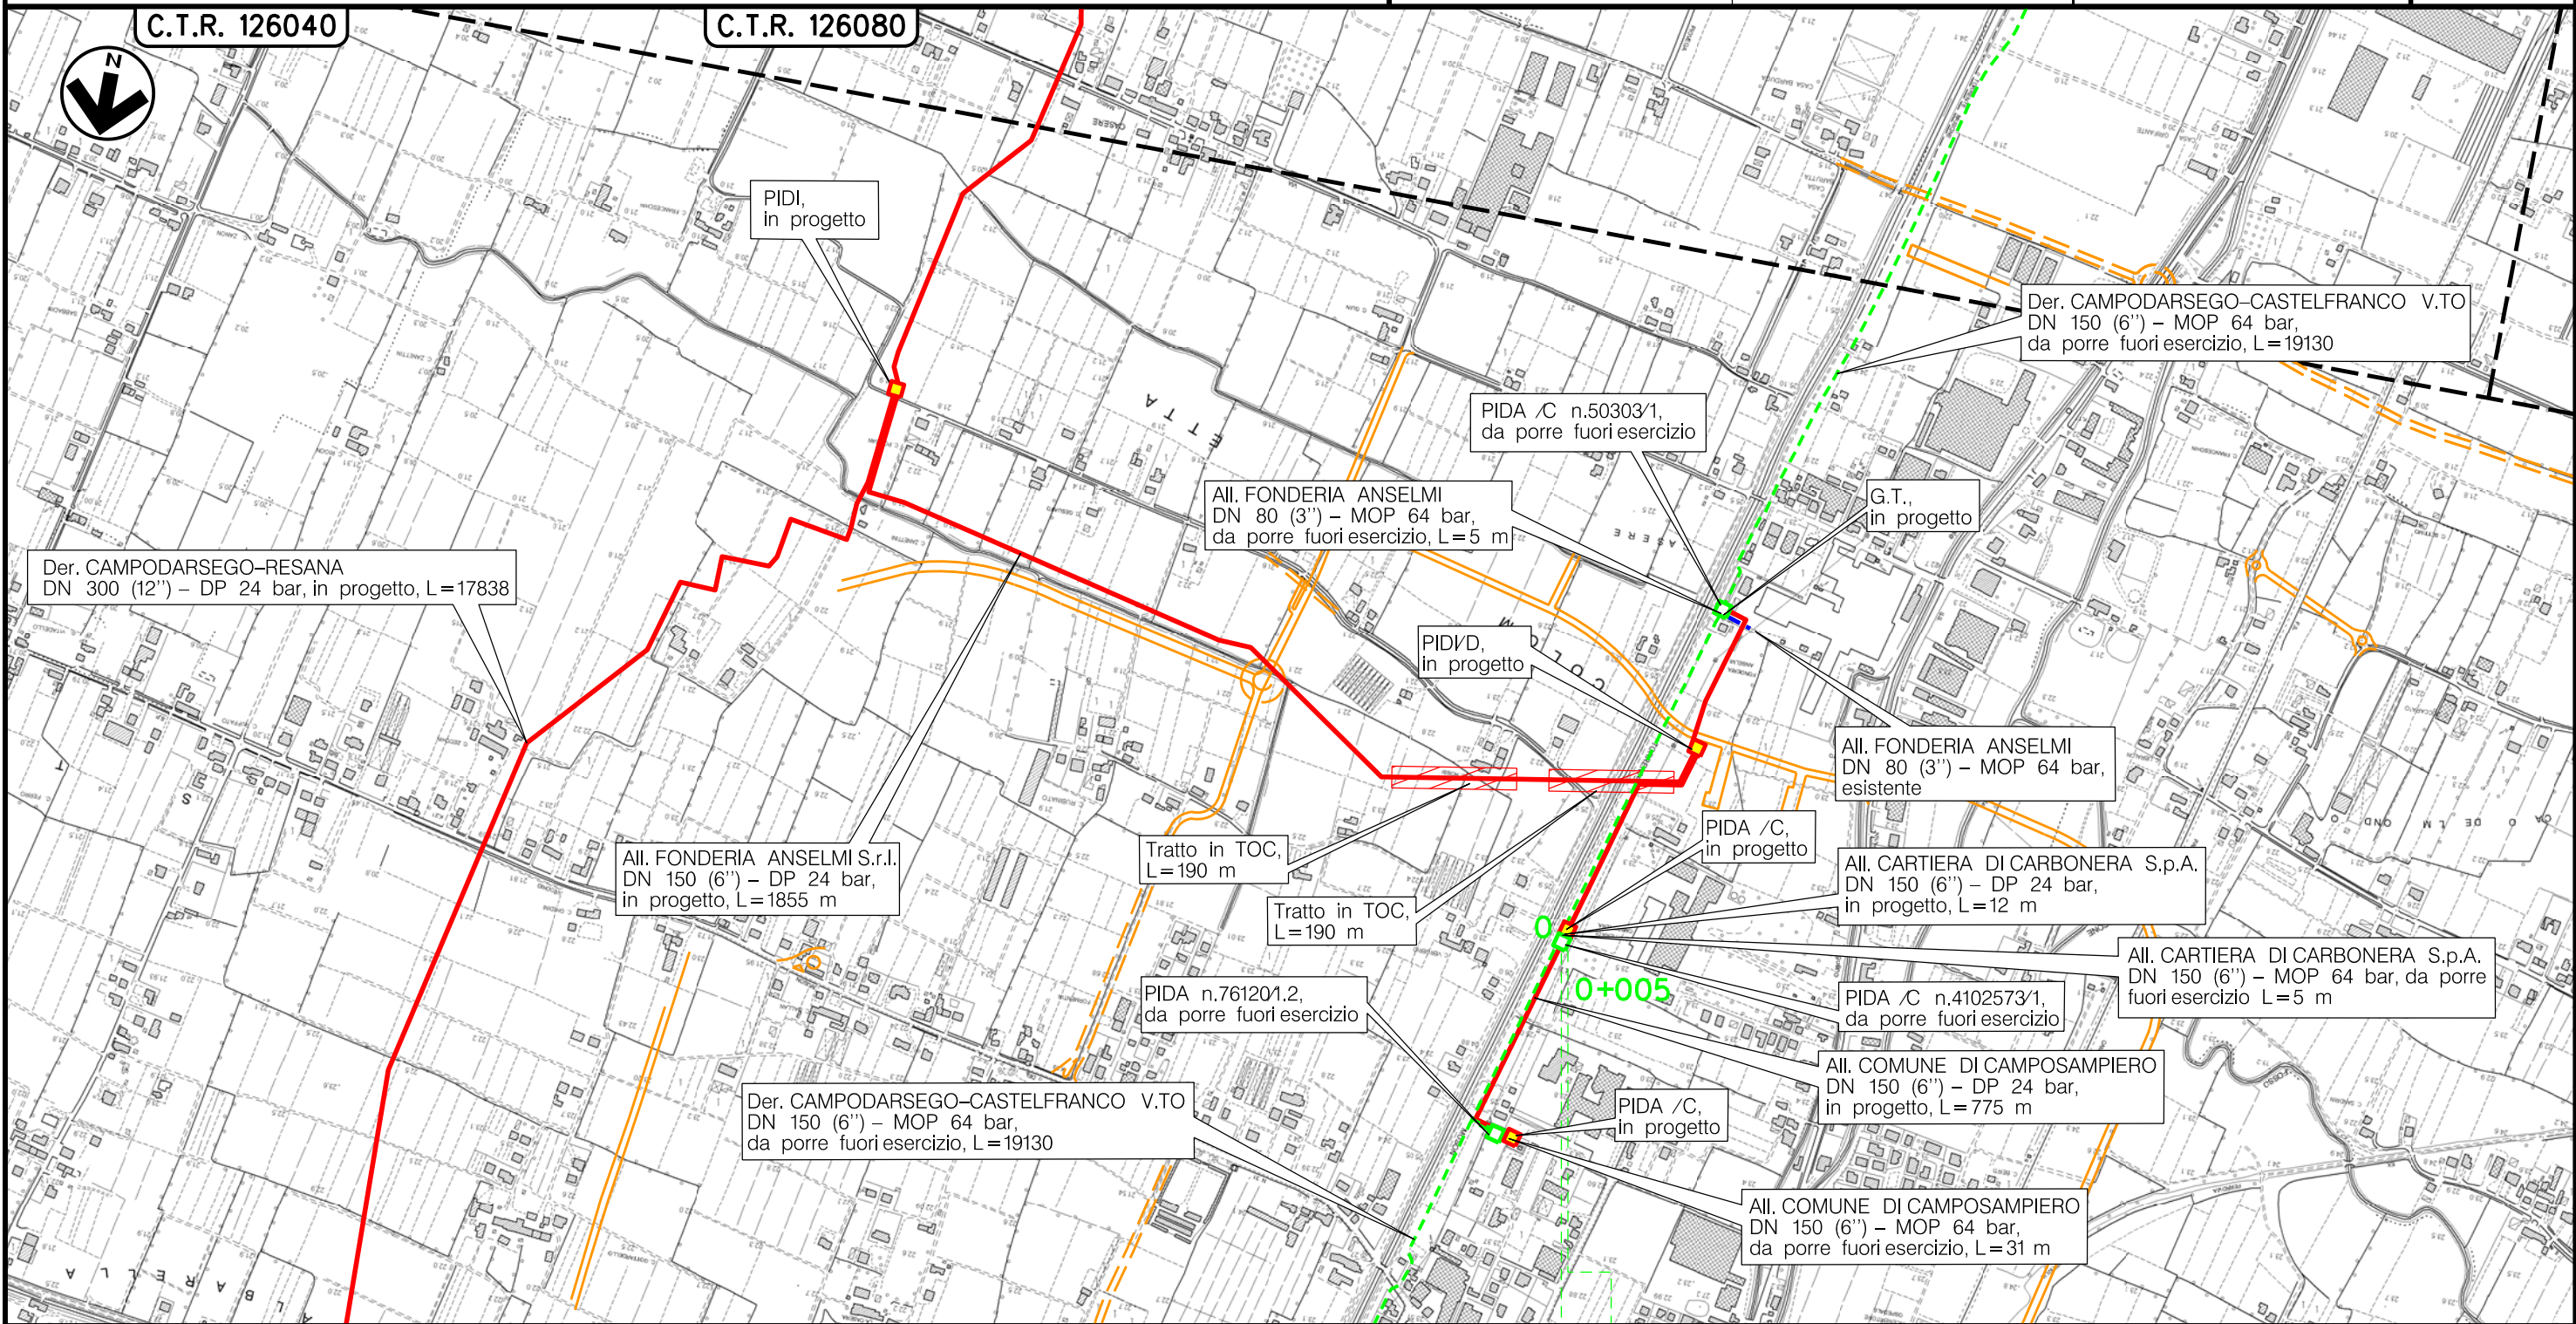

CAMPOSAMPIERO
PADOVA (VENETO)

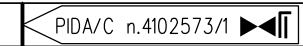

(T)

Il presente disegno è di proprietà aziendale - La Società tutela i propri diritti a termine di legge.


Metanodotto:

All. Comune di CAMPOSAMPIERO
DN 150 (6'') - MOP 64 bar


0	30/11/17	EMISSIONE	MARIONI	BATTISTI	LUMINARI
INDICE	DATA	REVISIONI	ELABORATO	VERIFICATO	APPROVATO
Proprietario		Progettista		Dis. PG-DISM-002	
SNAM RETE GAS		COMIS		Comm. NR/16025	

Foglio
7
di 21
Scala
1:10000

METANODOTTI E IMPIANTI DA PORRE FUORI ESERCIZIO

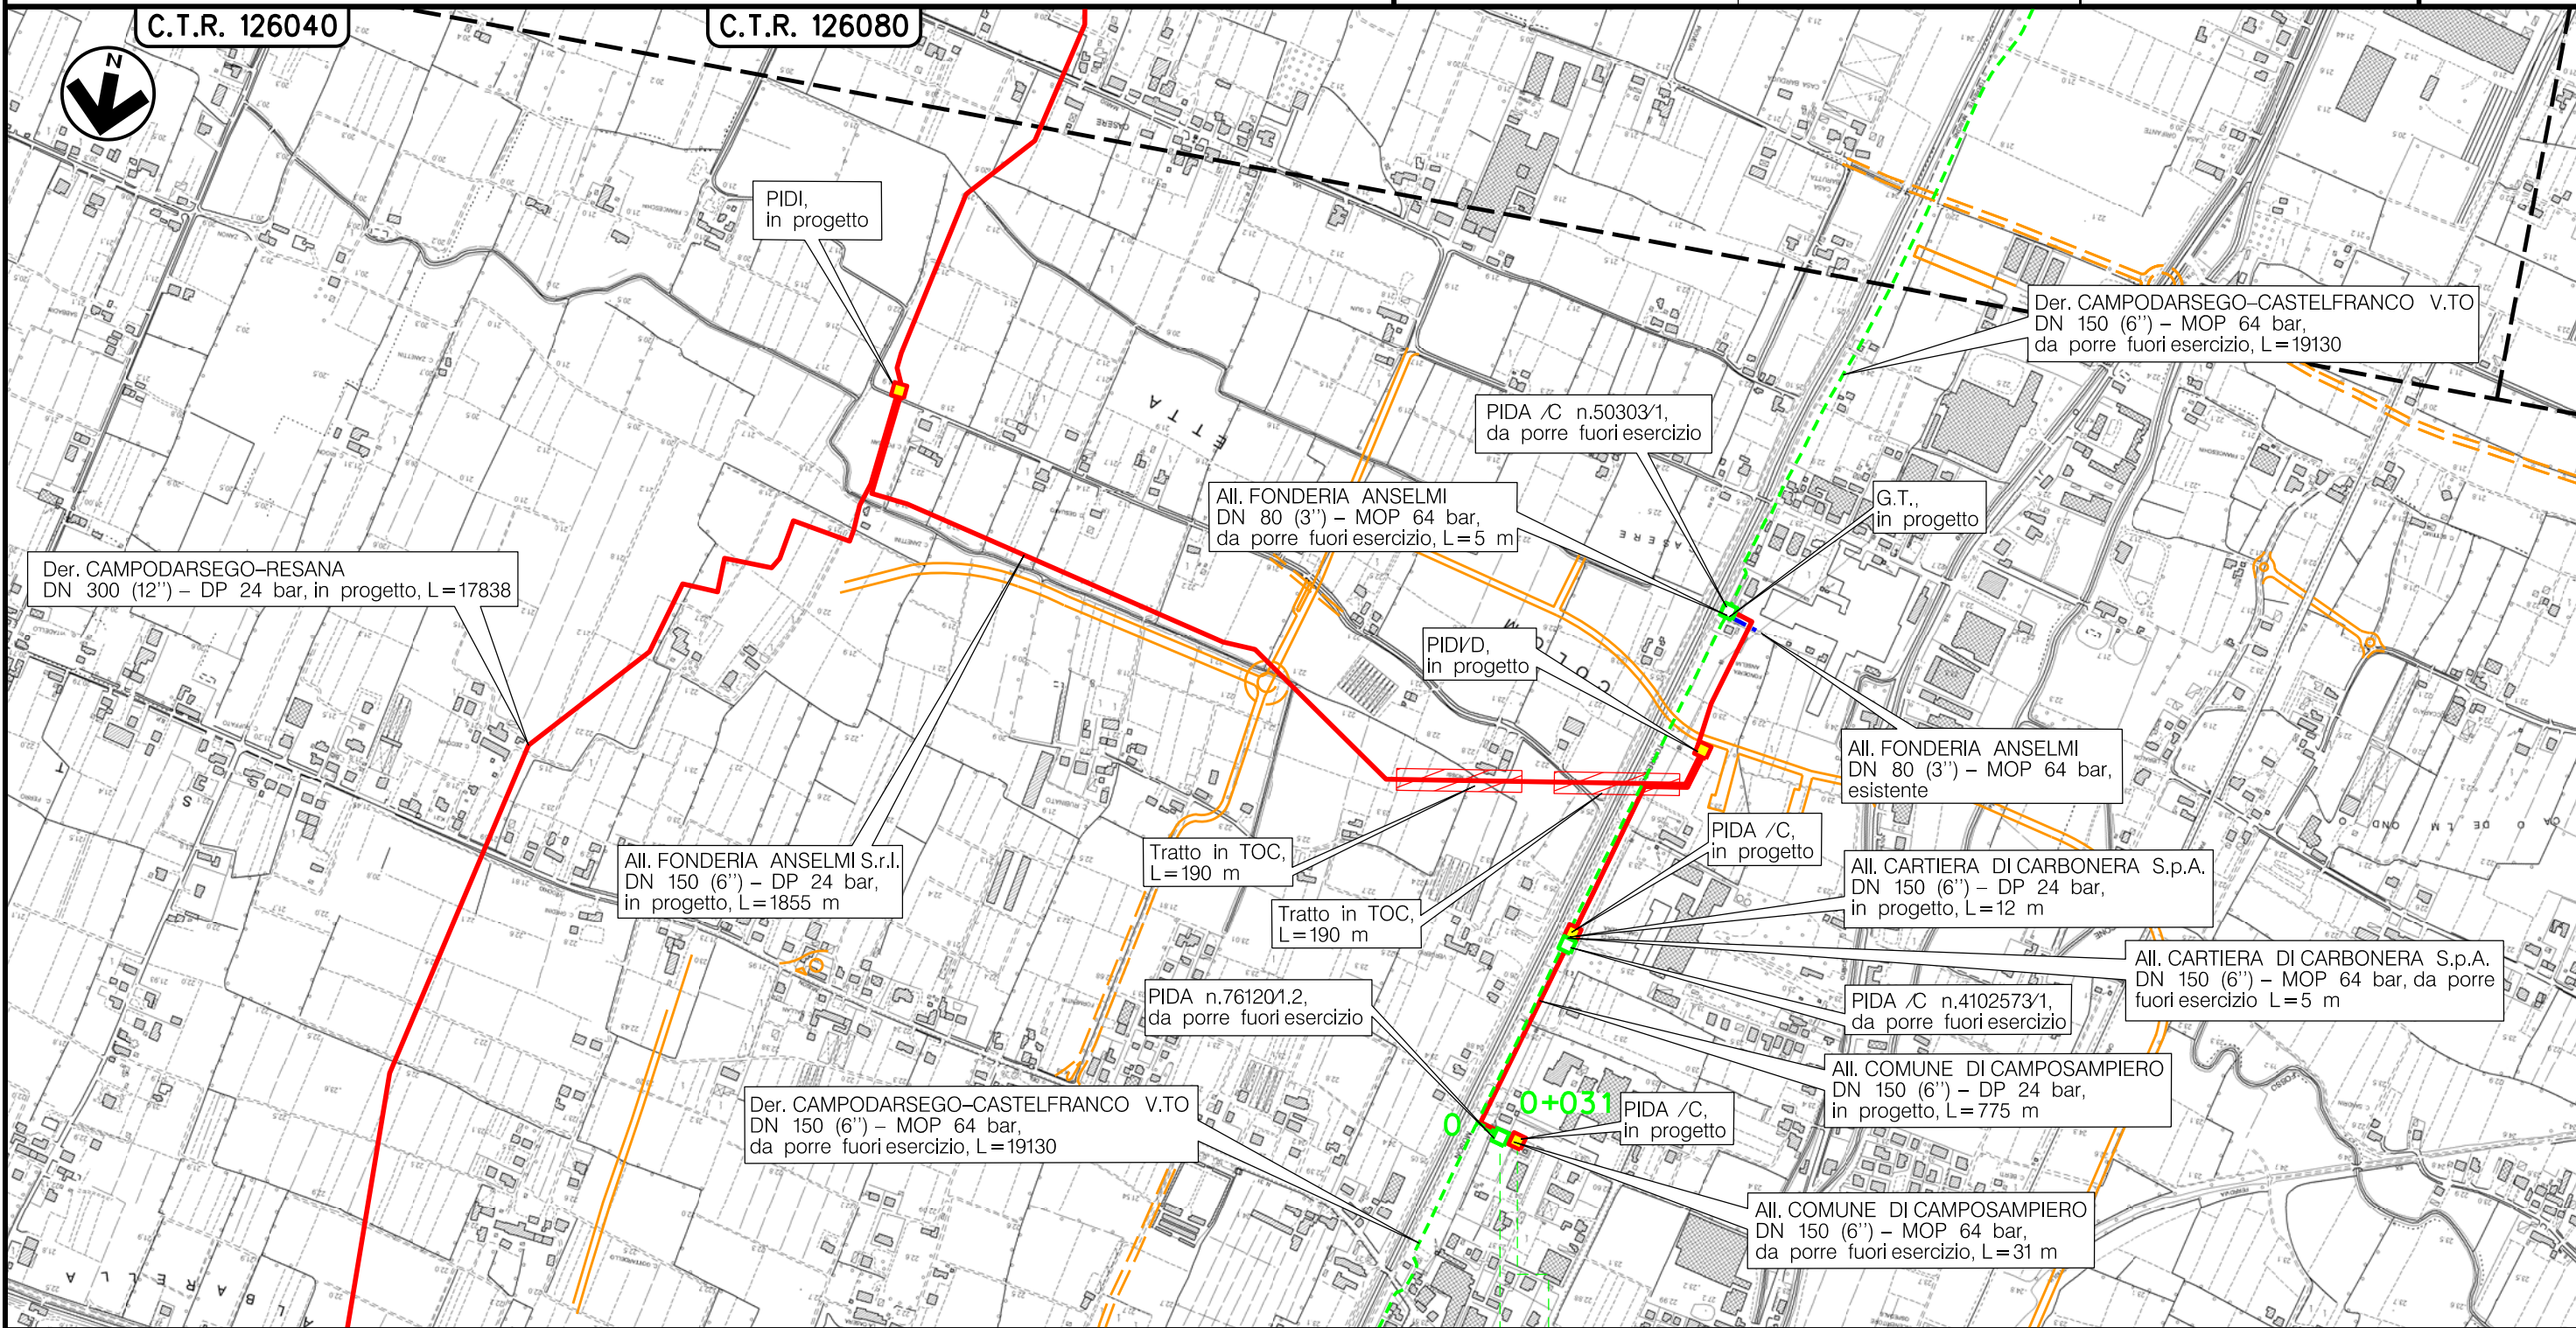

CAMPOSAMPIERO
PADOVA (VENETO)

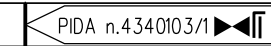



(T)

Il presente disegno è di proprietà aziendale - La Società tutela i propri diritti a termine di legge.

Metanodotto:


All. Comune di VILLA DEL CONTE 2[^] Pr.
DN 150 (6'') - MOP 75 bar

0	30/11/17	EMISSIONE	MARIONNI	BATTISTI	LUMINARI	Foglio
INDICE	DATA	REVISIONI	ELABORATO	VERIFICATO	APPROVATO	8
Proprietario		Progettista		Dis. PG-DISM-002		di 21
				Comm. NR/16025		Scala
						1:10000


METANODOTTI E IMPIANTI DA PORRE FUORI ESERCIZIO

C.T.R. 126040

C.T.R. 104160

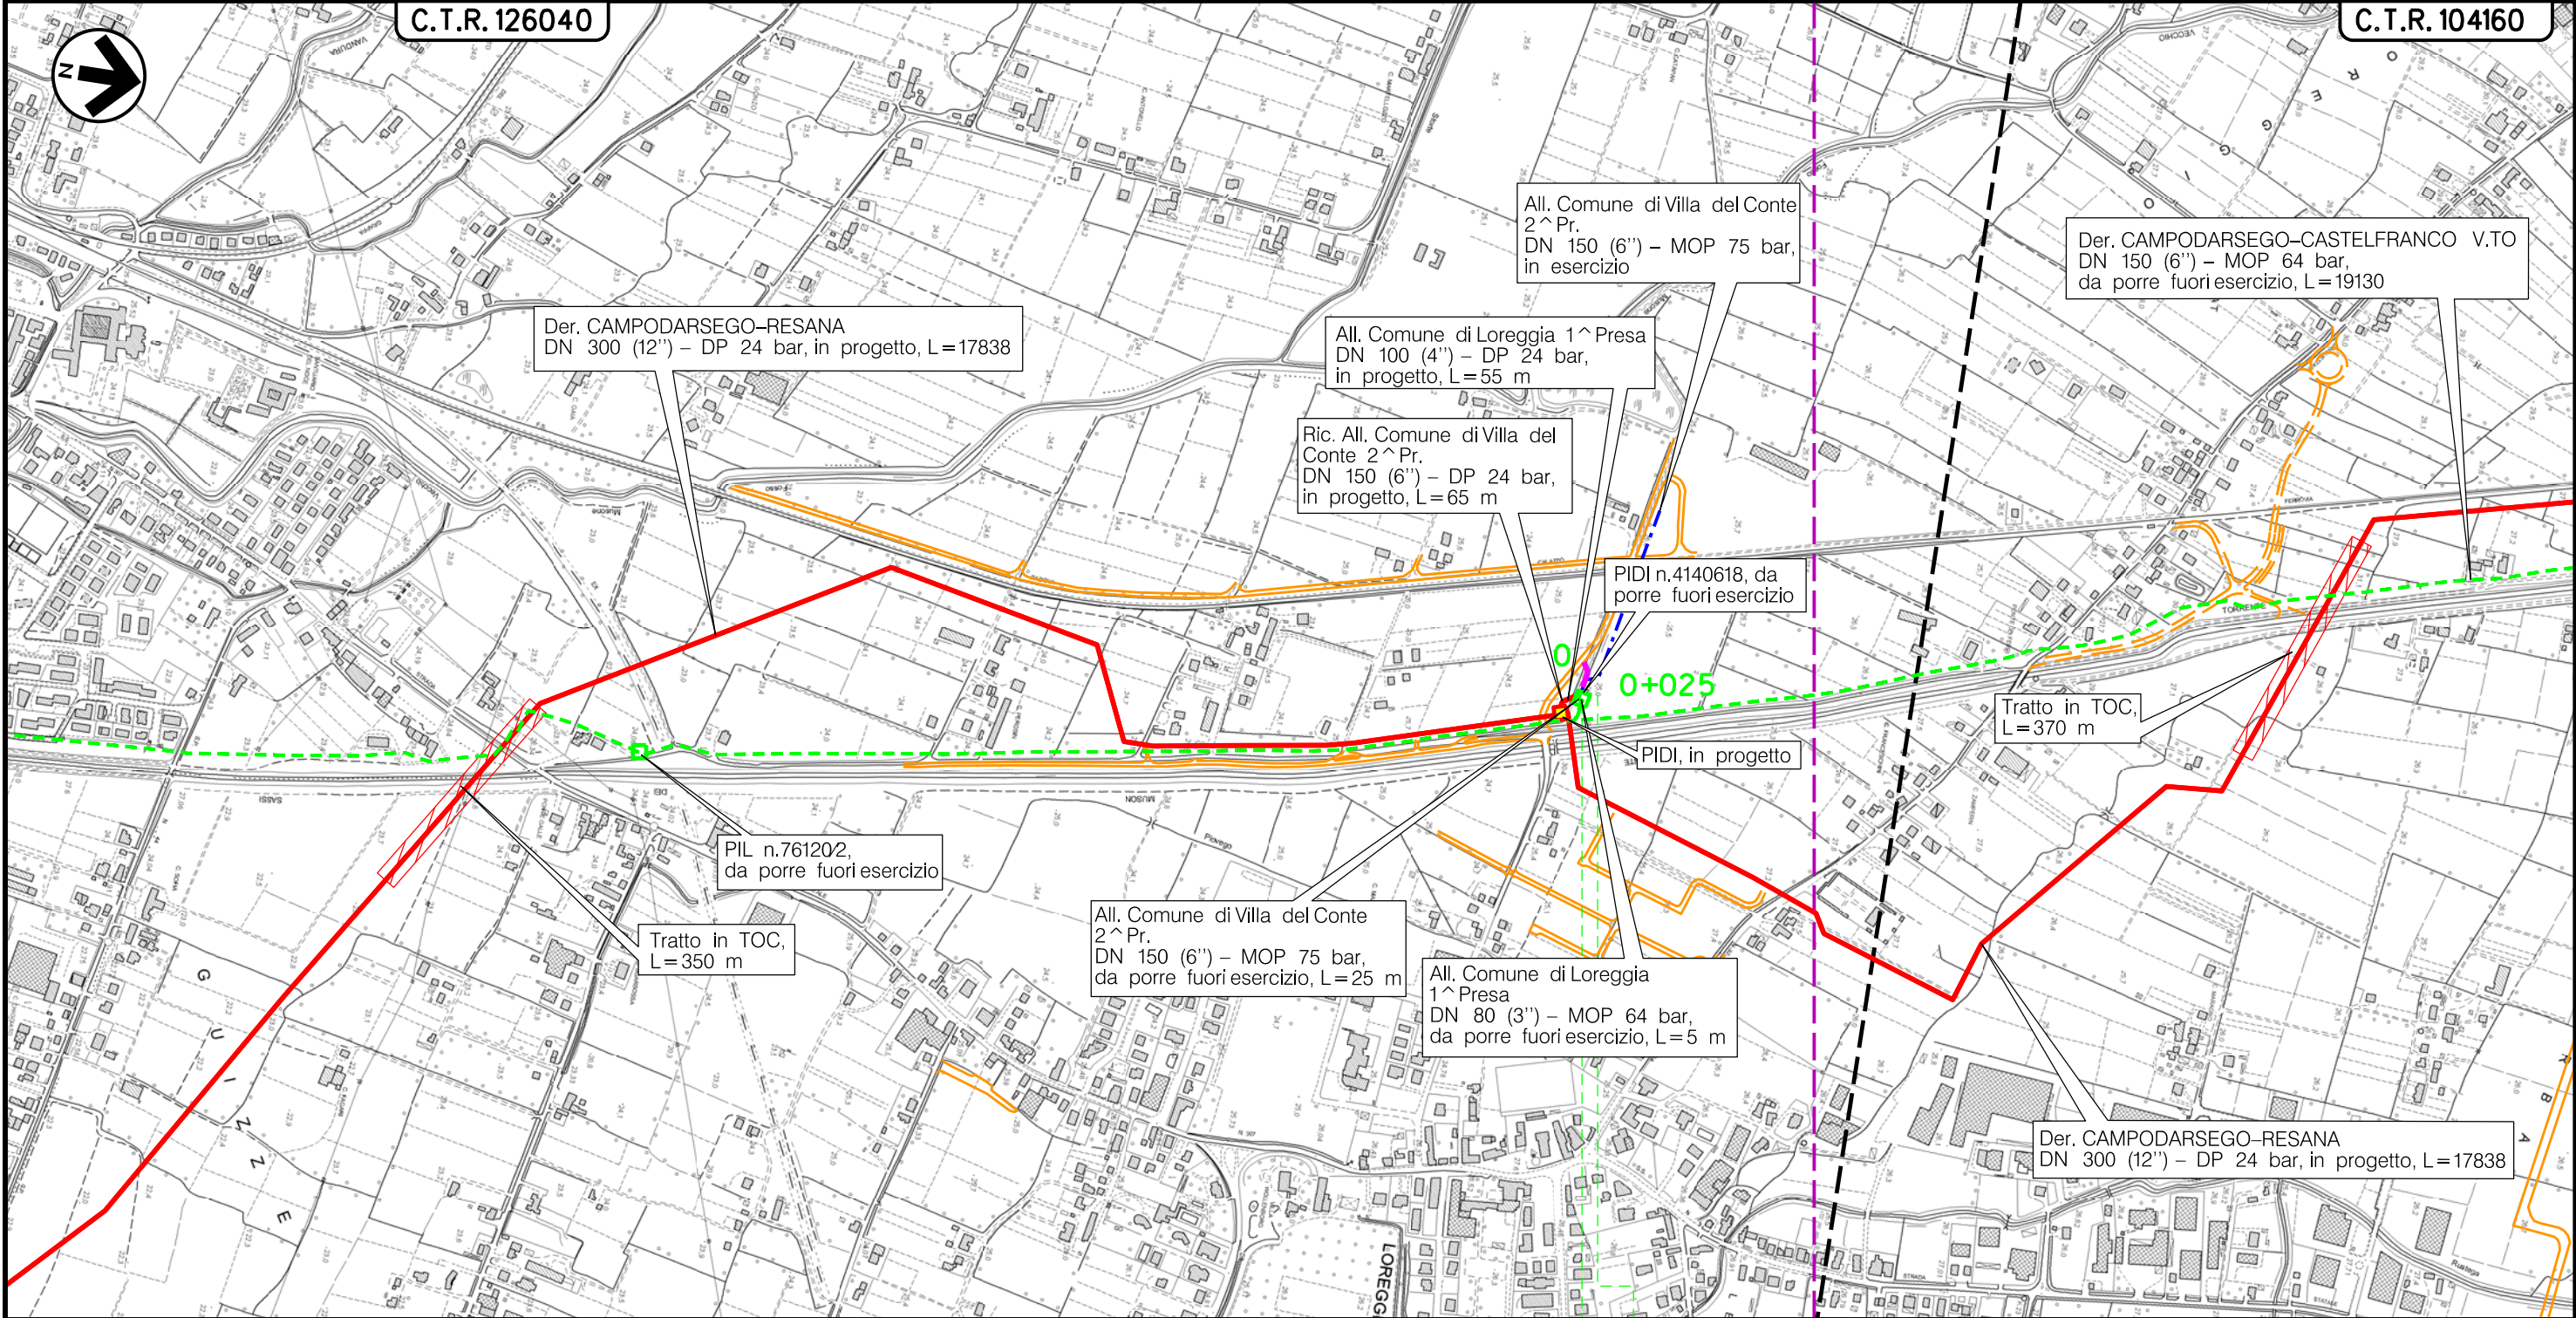

LOREGGIA
PADOVA (VENETO)

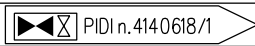



(T)

Il presente disegno e' di proprieta' aziendale - La Societa' tutelera' i propri diritti a termine di legge.

Metanodotto:


All. Comune di LOREGGIA 1^ Pr.
DN 80 (3'') - MOP 64 bar

0	30/11/17	EMISSIONE	MARIONNI	BATTISTI	LUMINARI	Foglio
INDICE	DATA	REVISIONI	ELABORATO	VERIFICATO	APPROVATO	9
Proprietario		Progettista		Dis. PG-DISM-002		di 21
				Comm. NR/16025		Scala
						1:10000


METANODOTTI E IMPIANTI DA PORRE FUORI ESERCIZIO

C.T.R. 126040

C.T.R. 104160

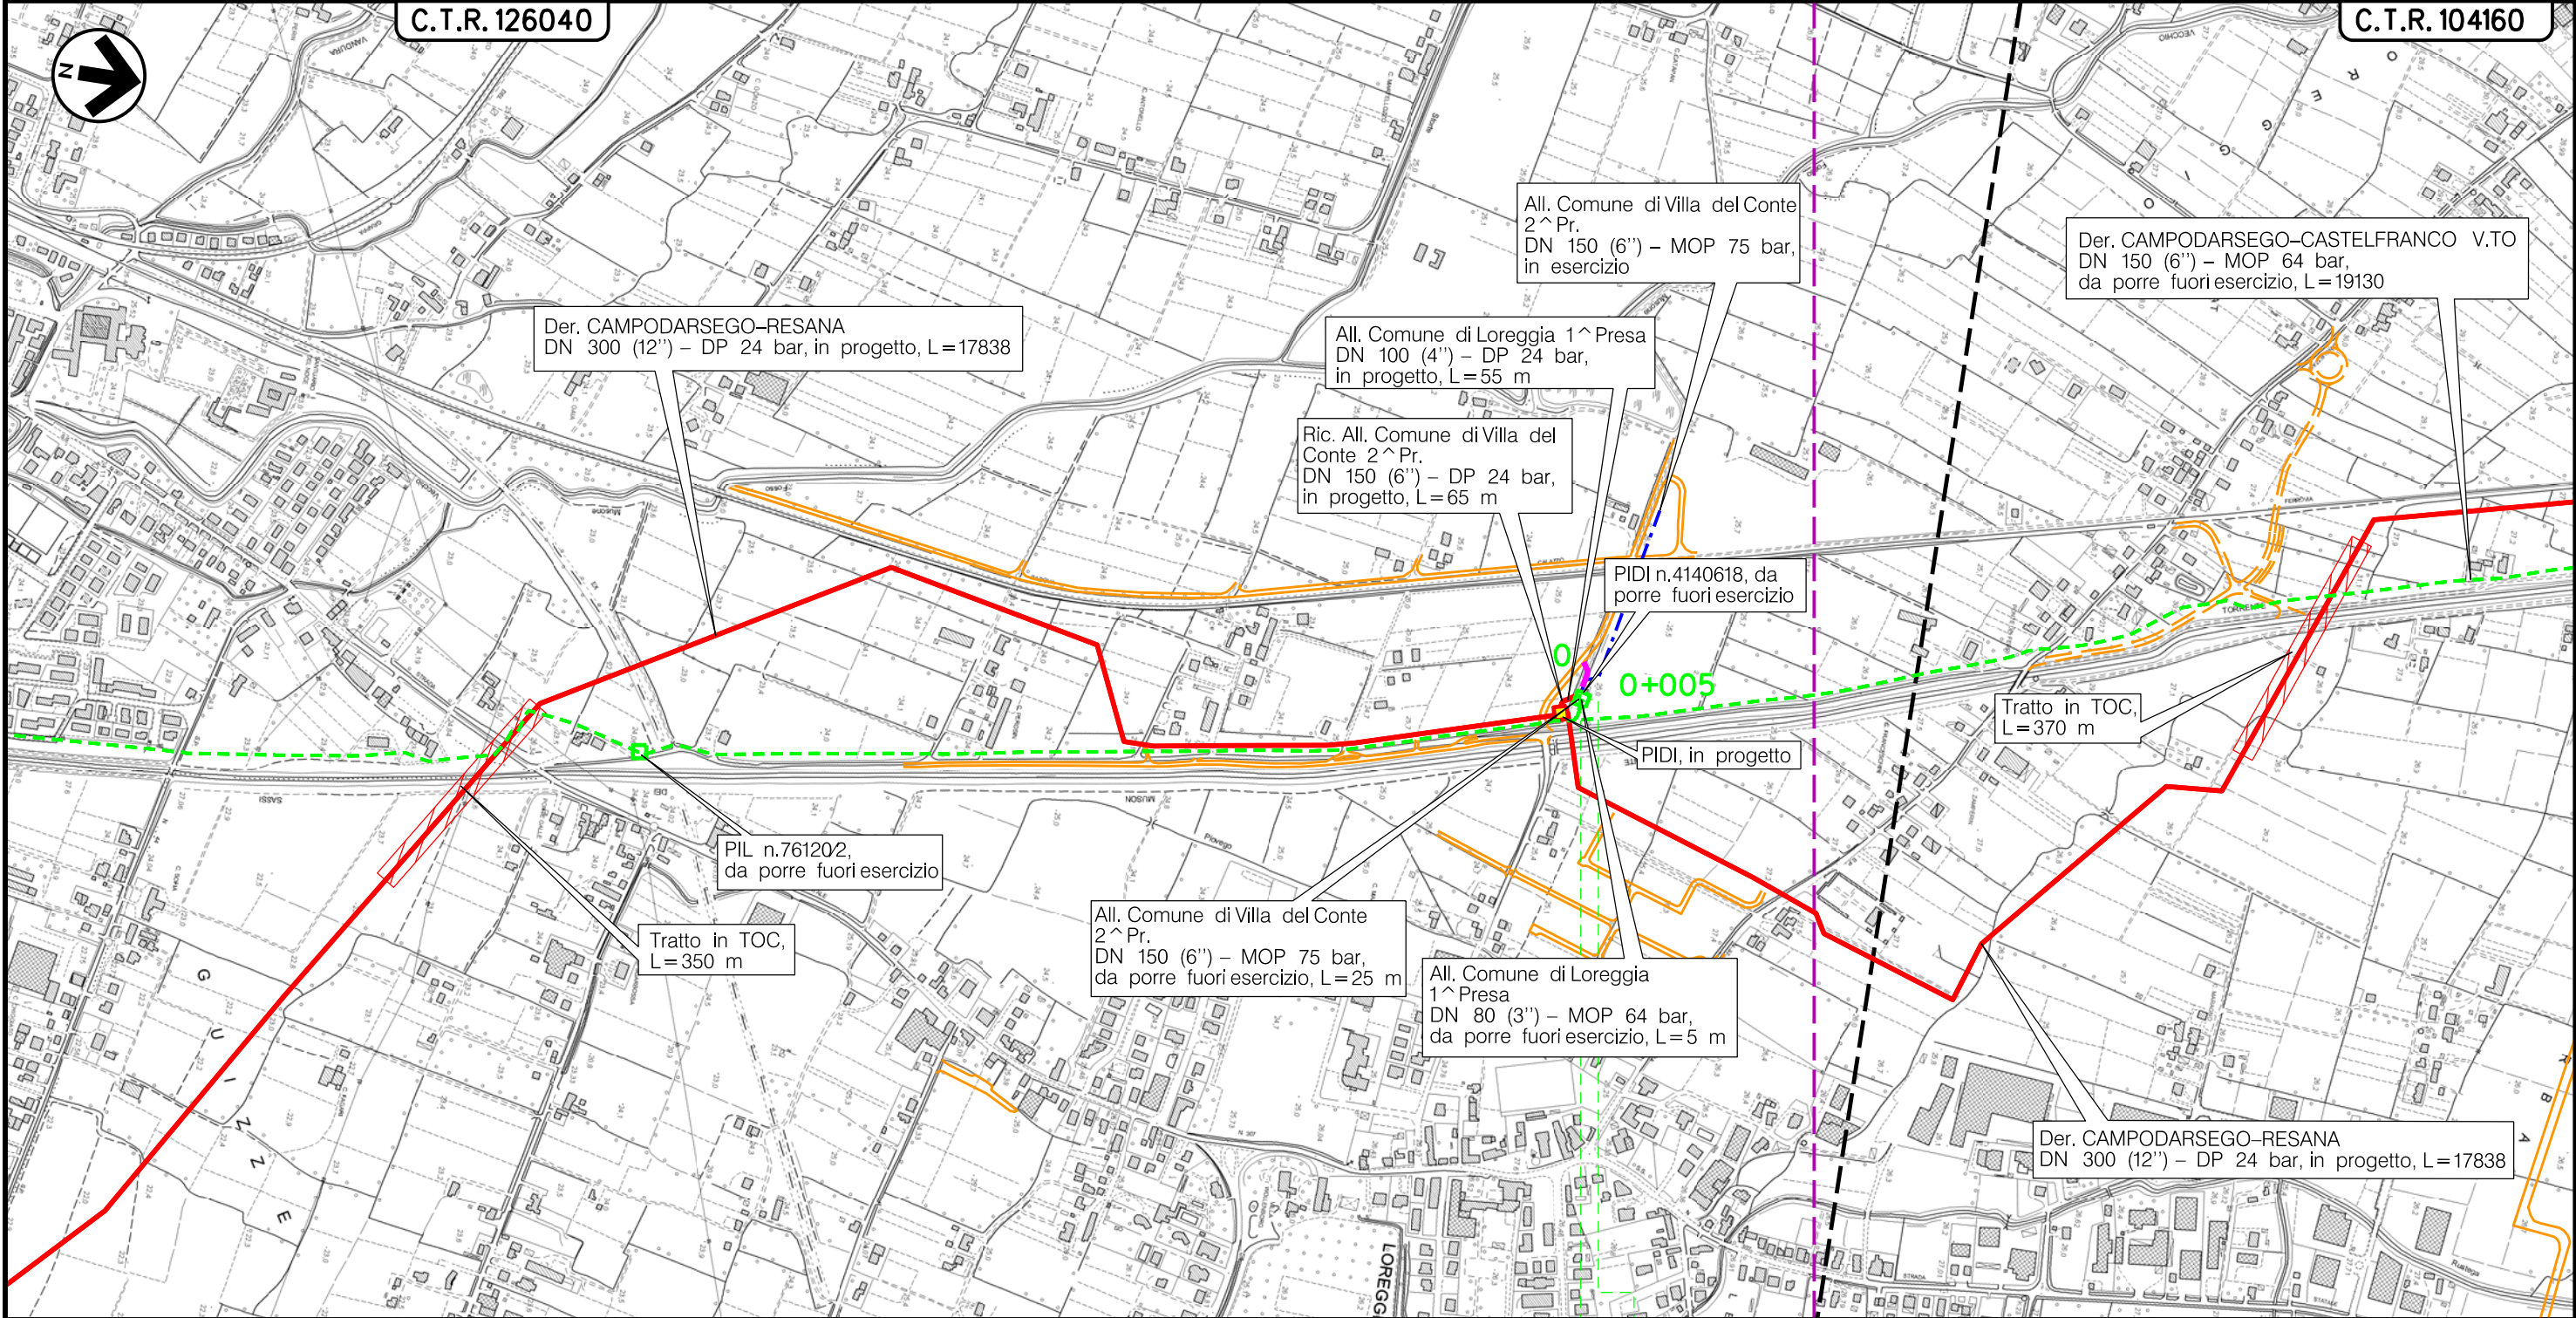

LOREGGIA
PADOVA (VENETO)

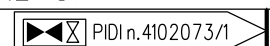

(T)


Il presente disegno è di proprietà aziendale - La Società tutelera i propri diritti a termine di legge.

Metanodotto:

All. Comune di LOREGGIA 2 ^ Pr.
DN 100 (4'') - MOP 64 bar

METANODOTTI E IMPIANTI DA PORRE FUORI ESERCIZIO

0	30/11/17	EMISSIONE	MARIONNI	BATTISTI	LUMINARI	Foglio
INDICE	DATA	REVISIONI	ELABORATO	VERIFICATO	APPROVATO	10
Proprietario		Progettista		Dis. PG-DISM-002		di 21
SNAM RETE GAS		COMIS		Comm. NR/16025		Scala
						1:10000

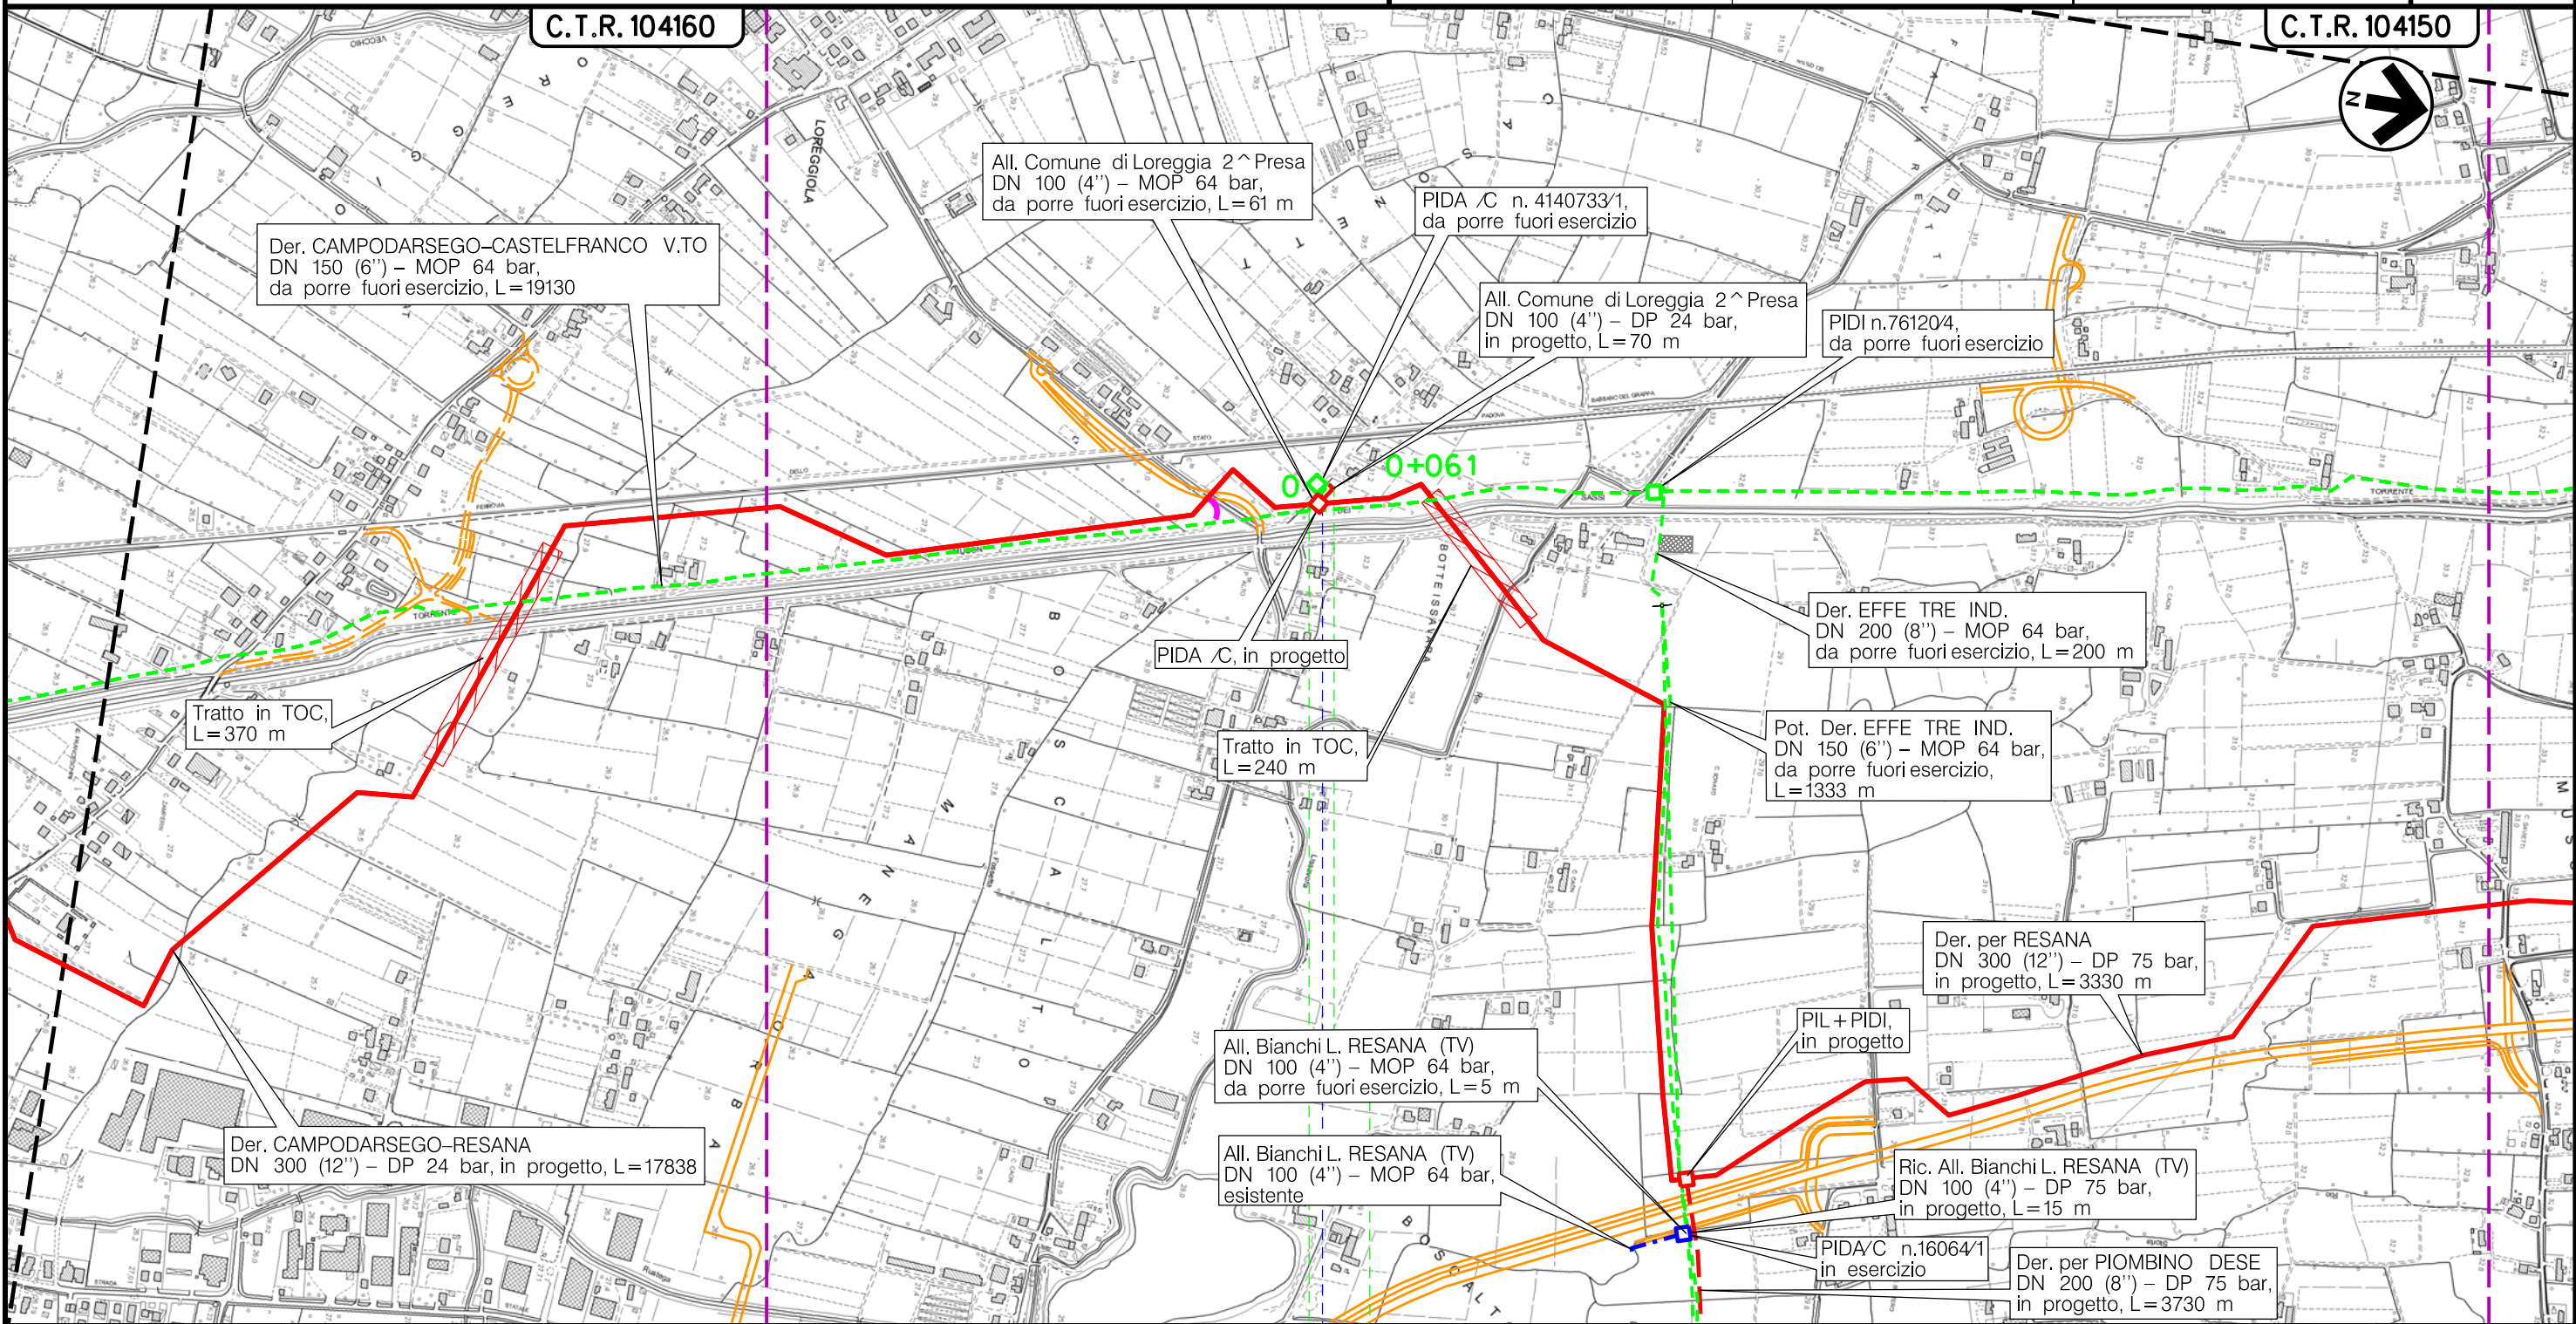

LOREGGIA
PADOVA (VENETO)

Via Monte
Grappa

(T)


Il presente disegno è di proprietà aziendale - La Società tutelera i propri diritti a termine di legge.

Metanodotto:

All. Comune di CASTELFRANCO V.TO 1^ Pr.
DN 100 (4'') - MOP 64 bar

0	30/11/17	EMISSIONE	MARIONNI	BATTISTI	LUMINARI	Foglio
INDICE	DATA	REVISIONI	ELABORATO	VERIFICATO	APPROVATO	11
Proprietario		Progettista		Dis. PG-DISM-002		di 21
SNAM RETE GAS		COMIS		Comm. NR/16025		Scala
						1:10000

METANODOTTI E IMPIANTI DA PORRE FUORI ESERCIZIO

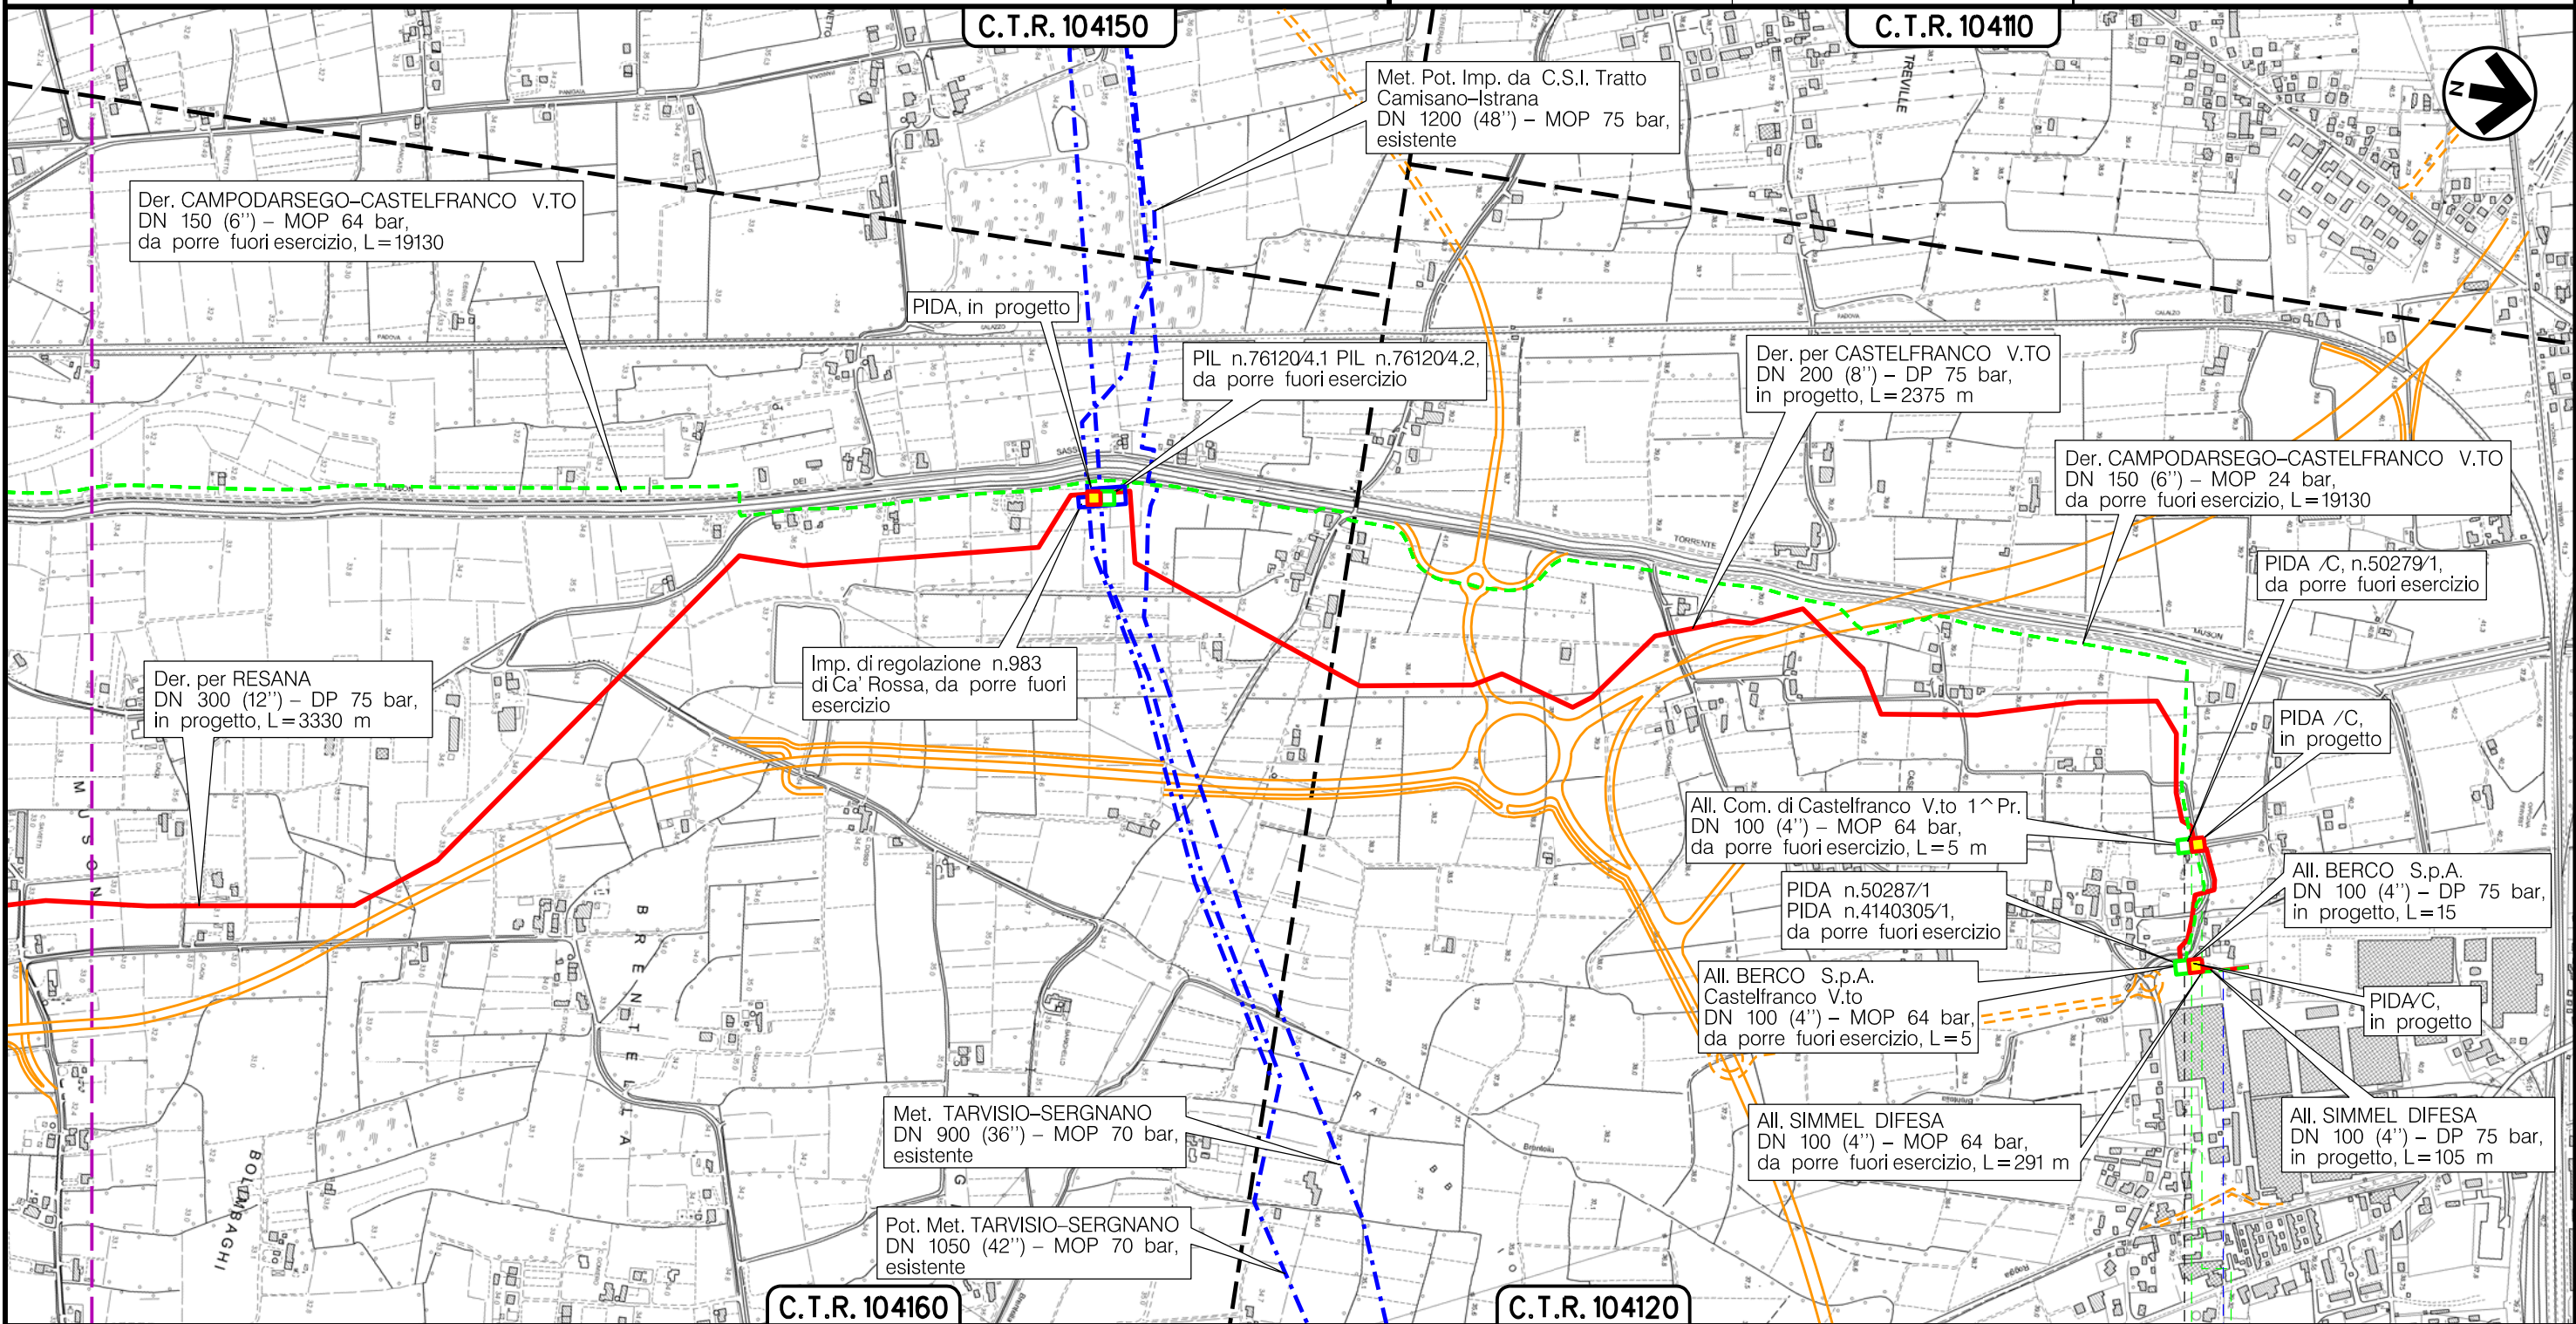

CASTELFRANCO VENETO
TREVISO (VENETO)

PIDA/C n.50279/1

Via San Giorgio

(T)


Il presente disegno è di proprietà aziendale - La Società tutelerà i propri diritti a termine di legge.

Metanodotto:


All. BERCO S.p.A. CASTELFRANCO V.TO
DN 100 (4'') - MOP 64 bar

METANODOTTI E IMPIANTI DA PORRE FUORI ESERCIZIO

0	30/11/17	EMISSIONE	MARIONNI	BATTISTI	LUMINARI	Foglio
INDICE	DATA	REVISIONI	ELABORATO	VERIFICATO	APPROVATO	12
Proprietario		Progettista		Dis. PG-DISM-002		di 21
				Comm. NR/16025		Scala
						1:10000

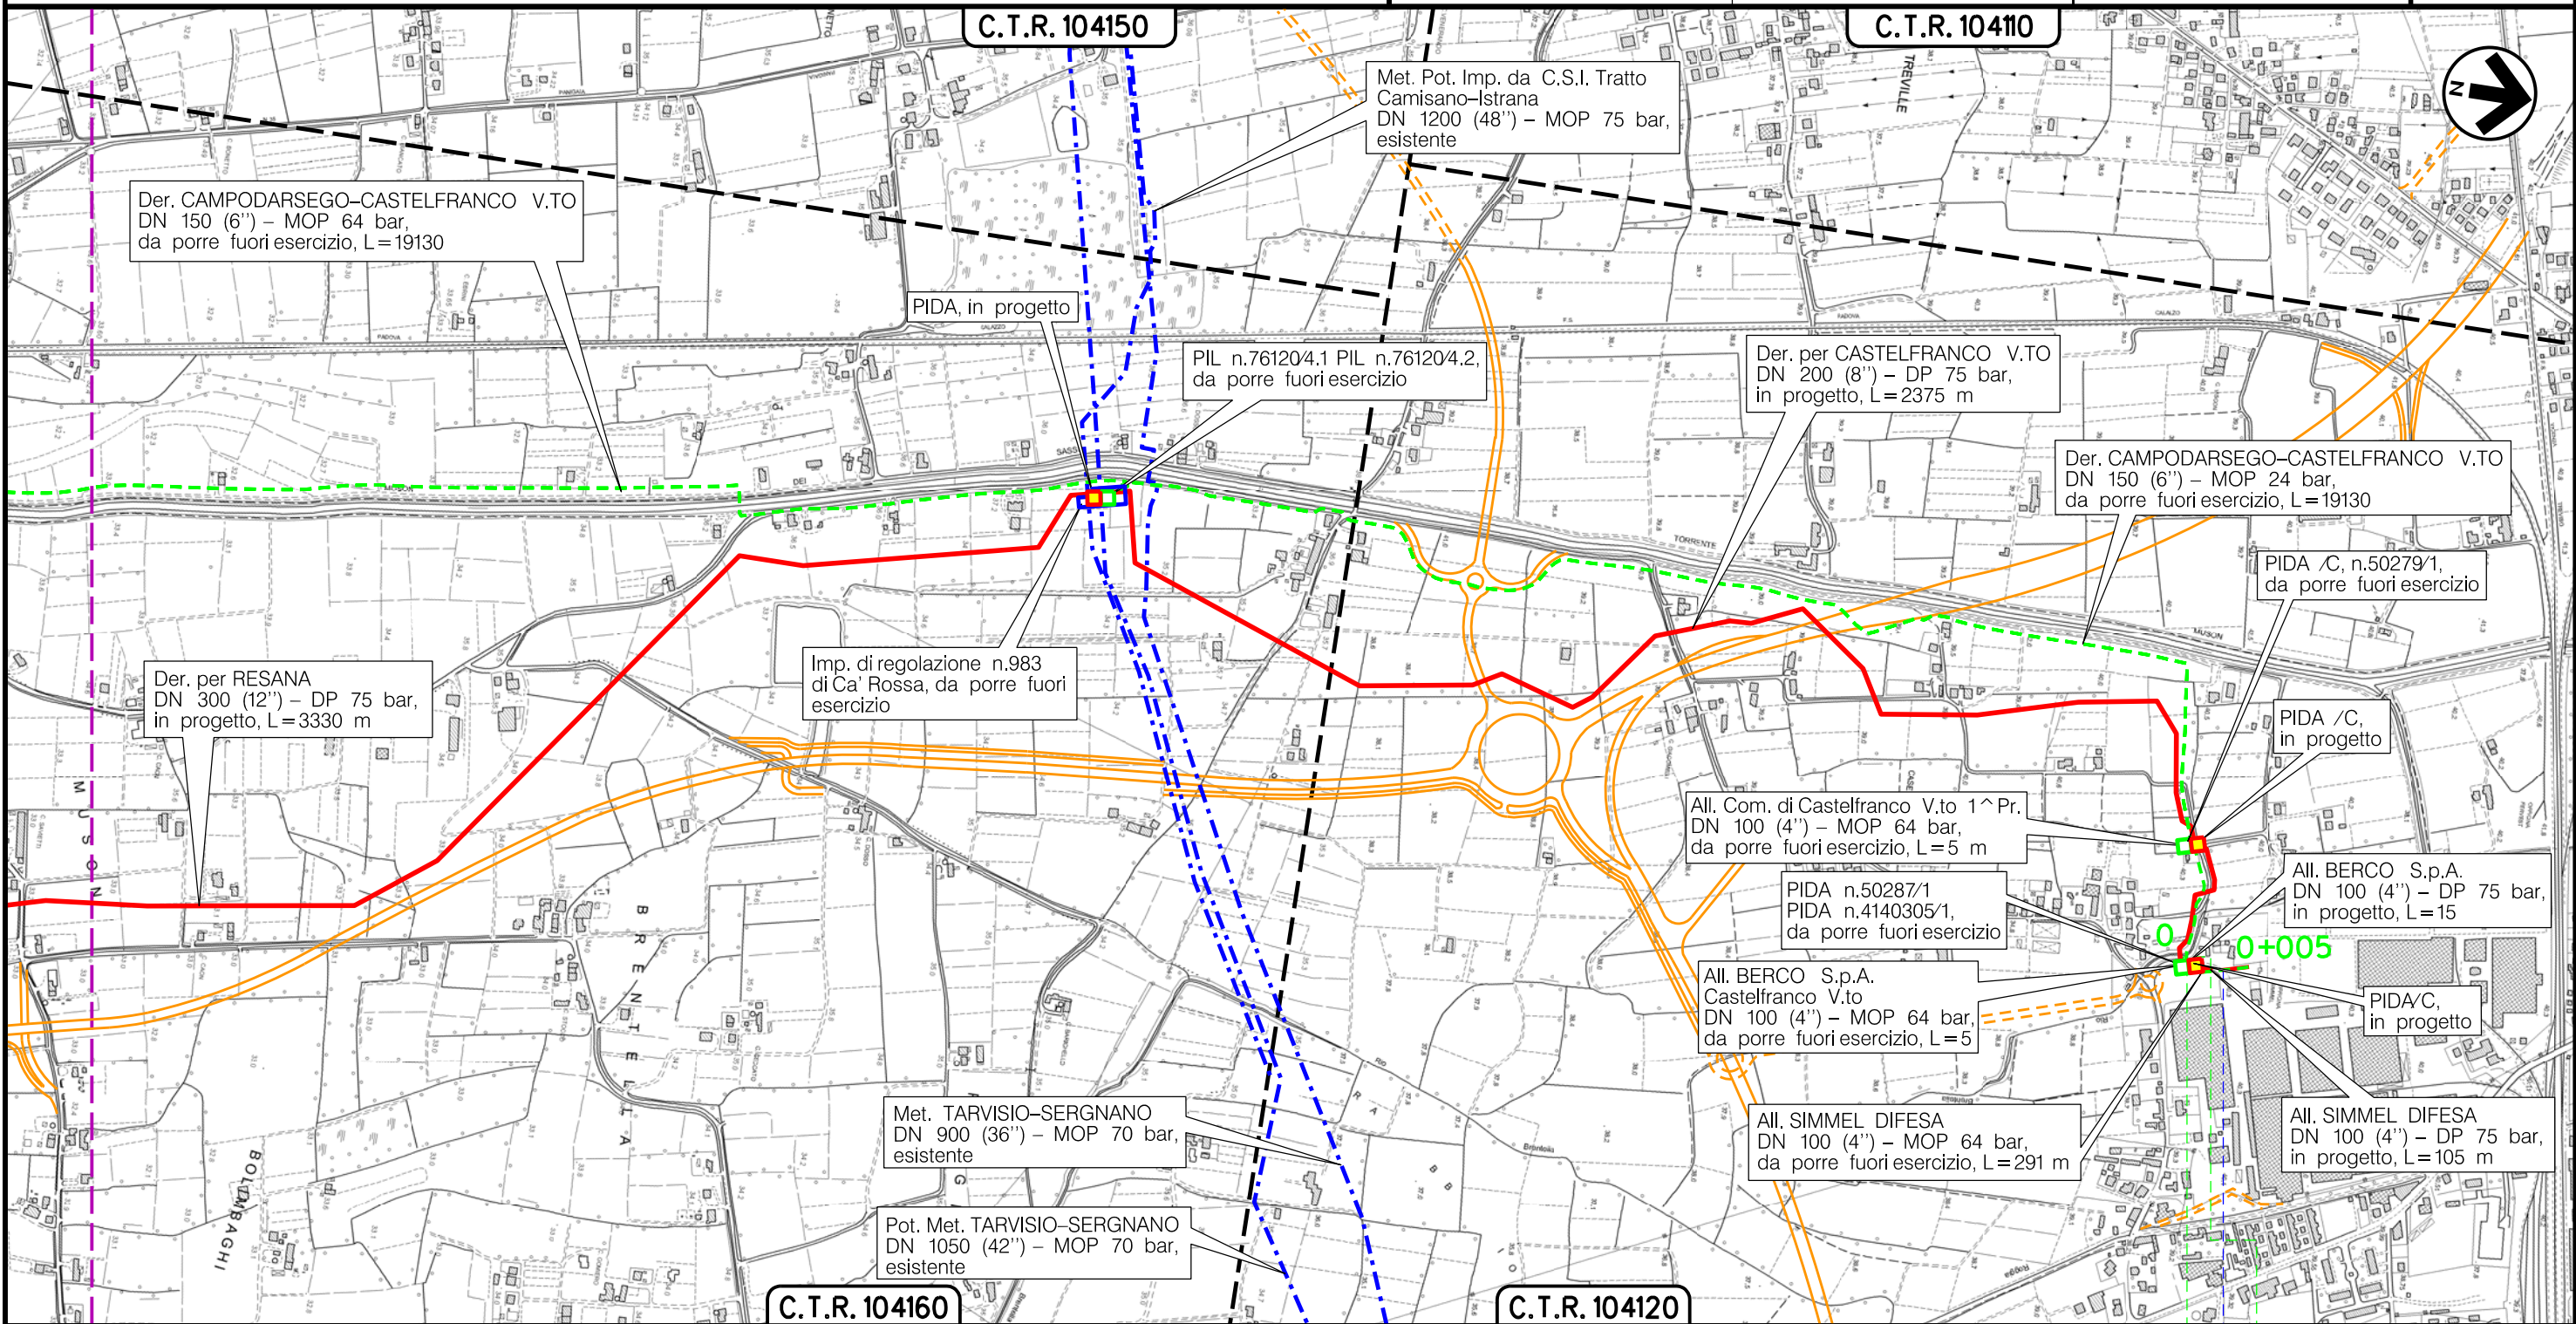

CASTELFRANCO VENETO
TREVISO (VENETO)

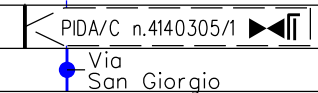

Il presente disegno è di proprietà aziendale - La Società tutelerà i propri diritti a termine di legge.


(T)

Metanodotto:


AII. SIMMEL DIFESA
DN 100 (4'') - MOP 64 bar

0	30/11/17	EMISSIONE	MARIONNI	BATTISTI	LUMINARI	Foglio
INDICE	DATA	REVISIONI	ELABORATO	VERIFICATO	APPROVATO	13
Proprietario		Progettista		Dis. PG-DISM-002		di 21
SNAM RETE GAS		COMIS		Comm. NR/16025		Scala
						1:10000

METANODOTTI E IMPIANTI DA PORRE FUORI ESERCIZIO

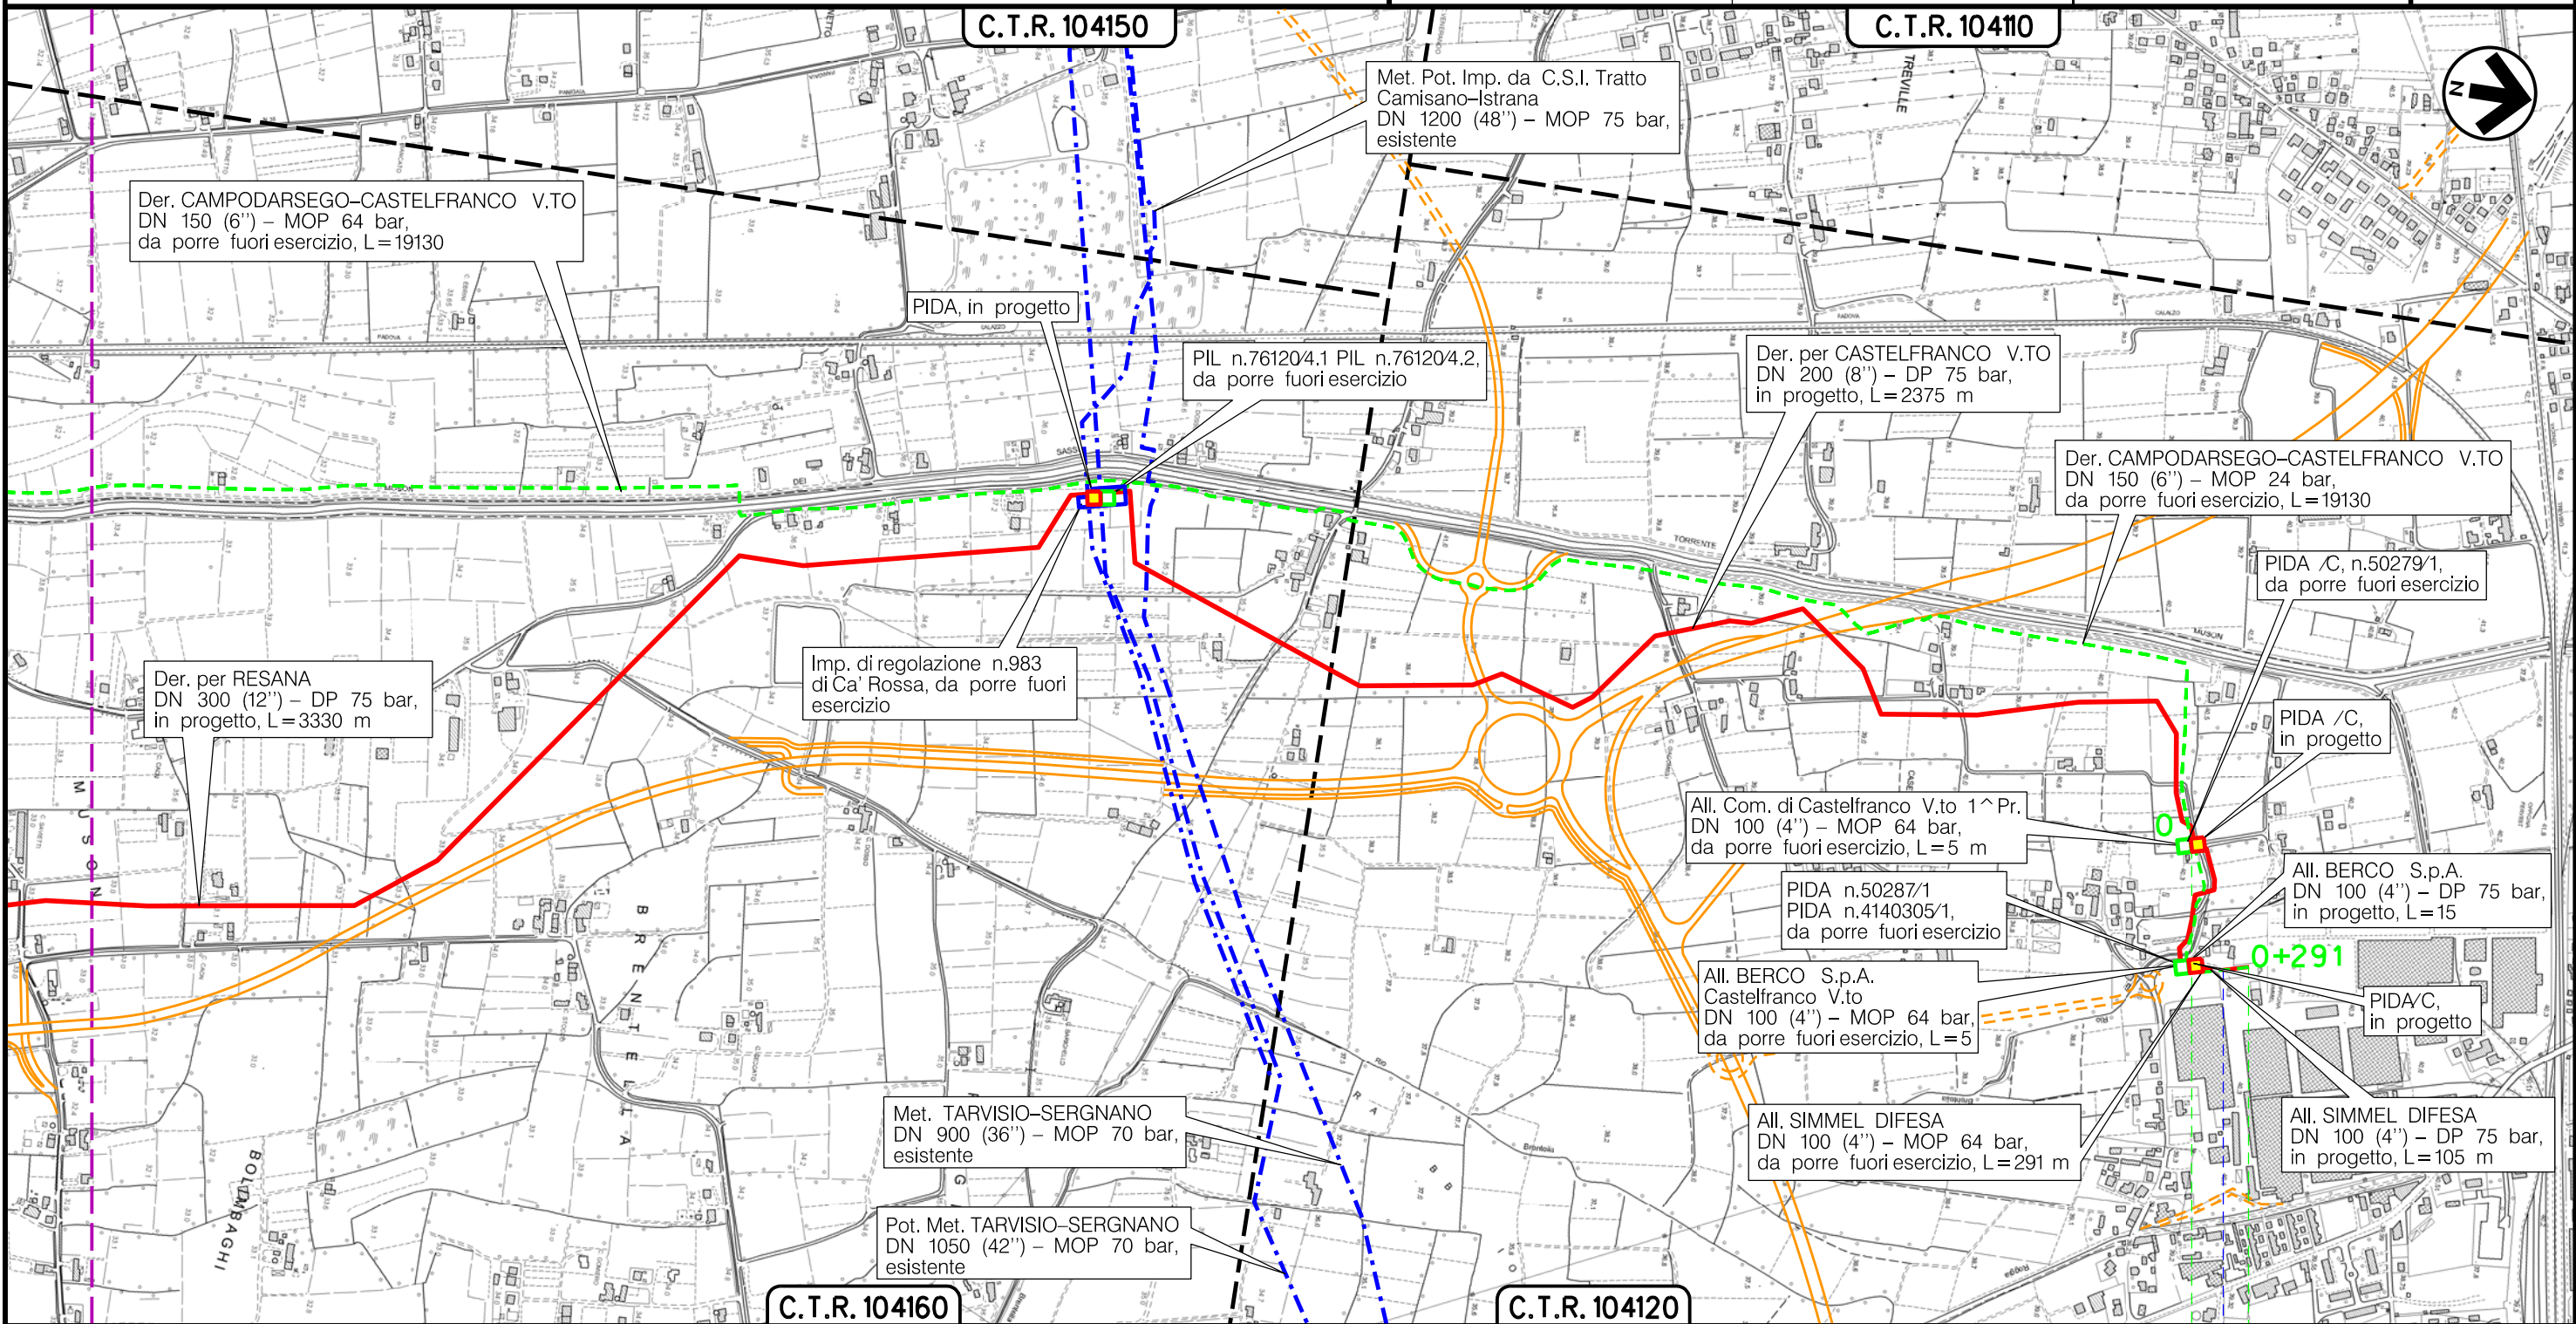

CASTELFRANCO VENETO
TREVISO (VENETO)

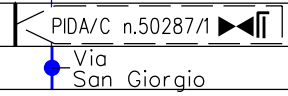

Il presente disegno è di proprietà aziendale - La Società tutelerà i propri diritti a termine di legge.

(T)

Metanodotto:


All. BIANCHI L. RESANA (TV)
DN 100 (4'') - MOP 64 bar

0	30/11/17	EMISSIONE	MARIONNI	BATTISTI	LUMINARI	Foglio
INDICE	DATA	REVISIONI	ELABORATO	VERIFICATO	APPROVATO	16
Proprietario			Progettista			di 21
SNAM RETE GAS			COMIS			Scala
			Dis. PG-DISM-002			1:10000
			Comm. NR/16025			

METANODOTTI E IMPIANTI DA PORRE FUORI ESERCIZIO

C.T.R. 104150

C.T.R. 104160

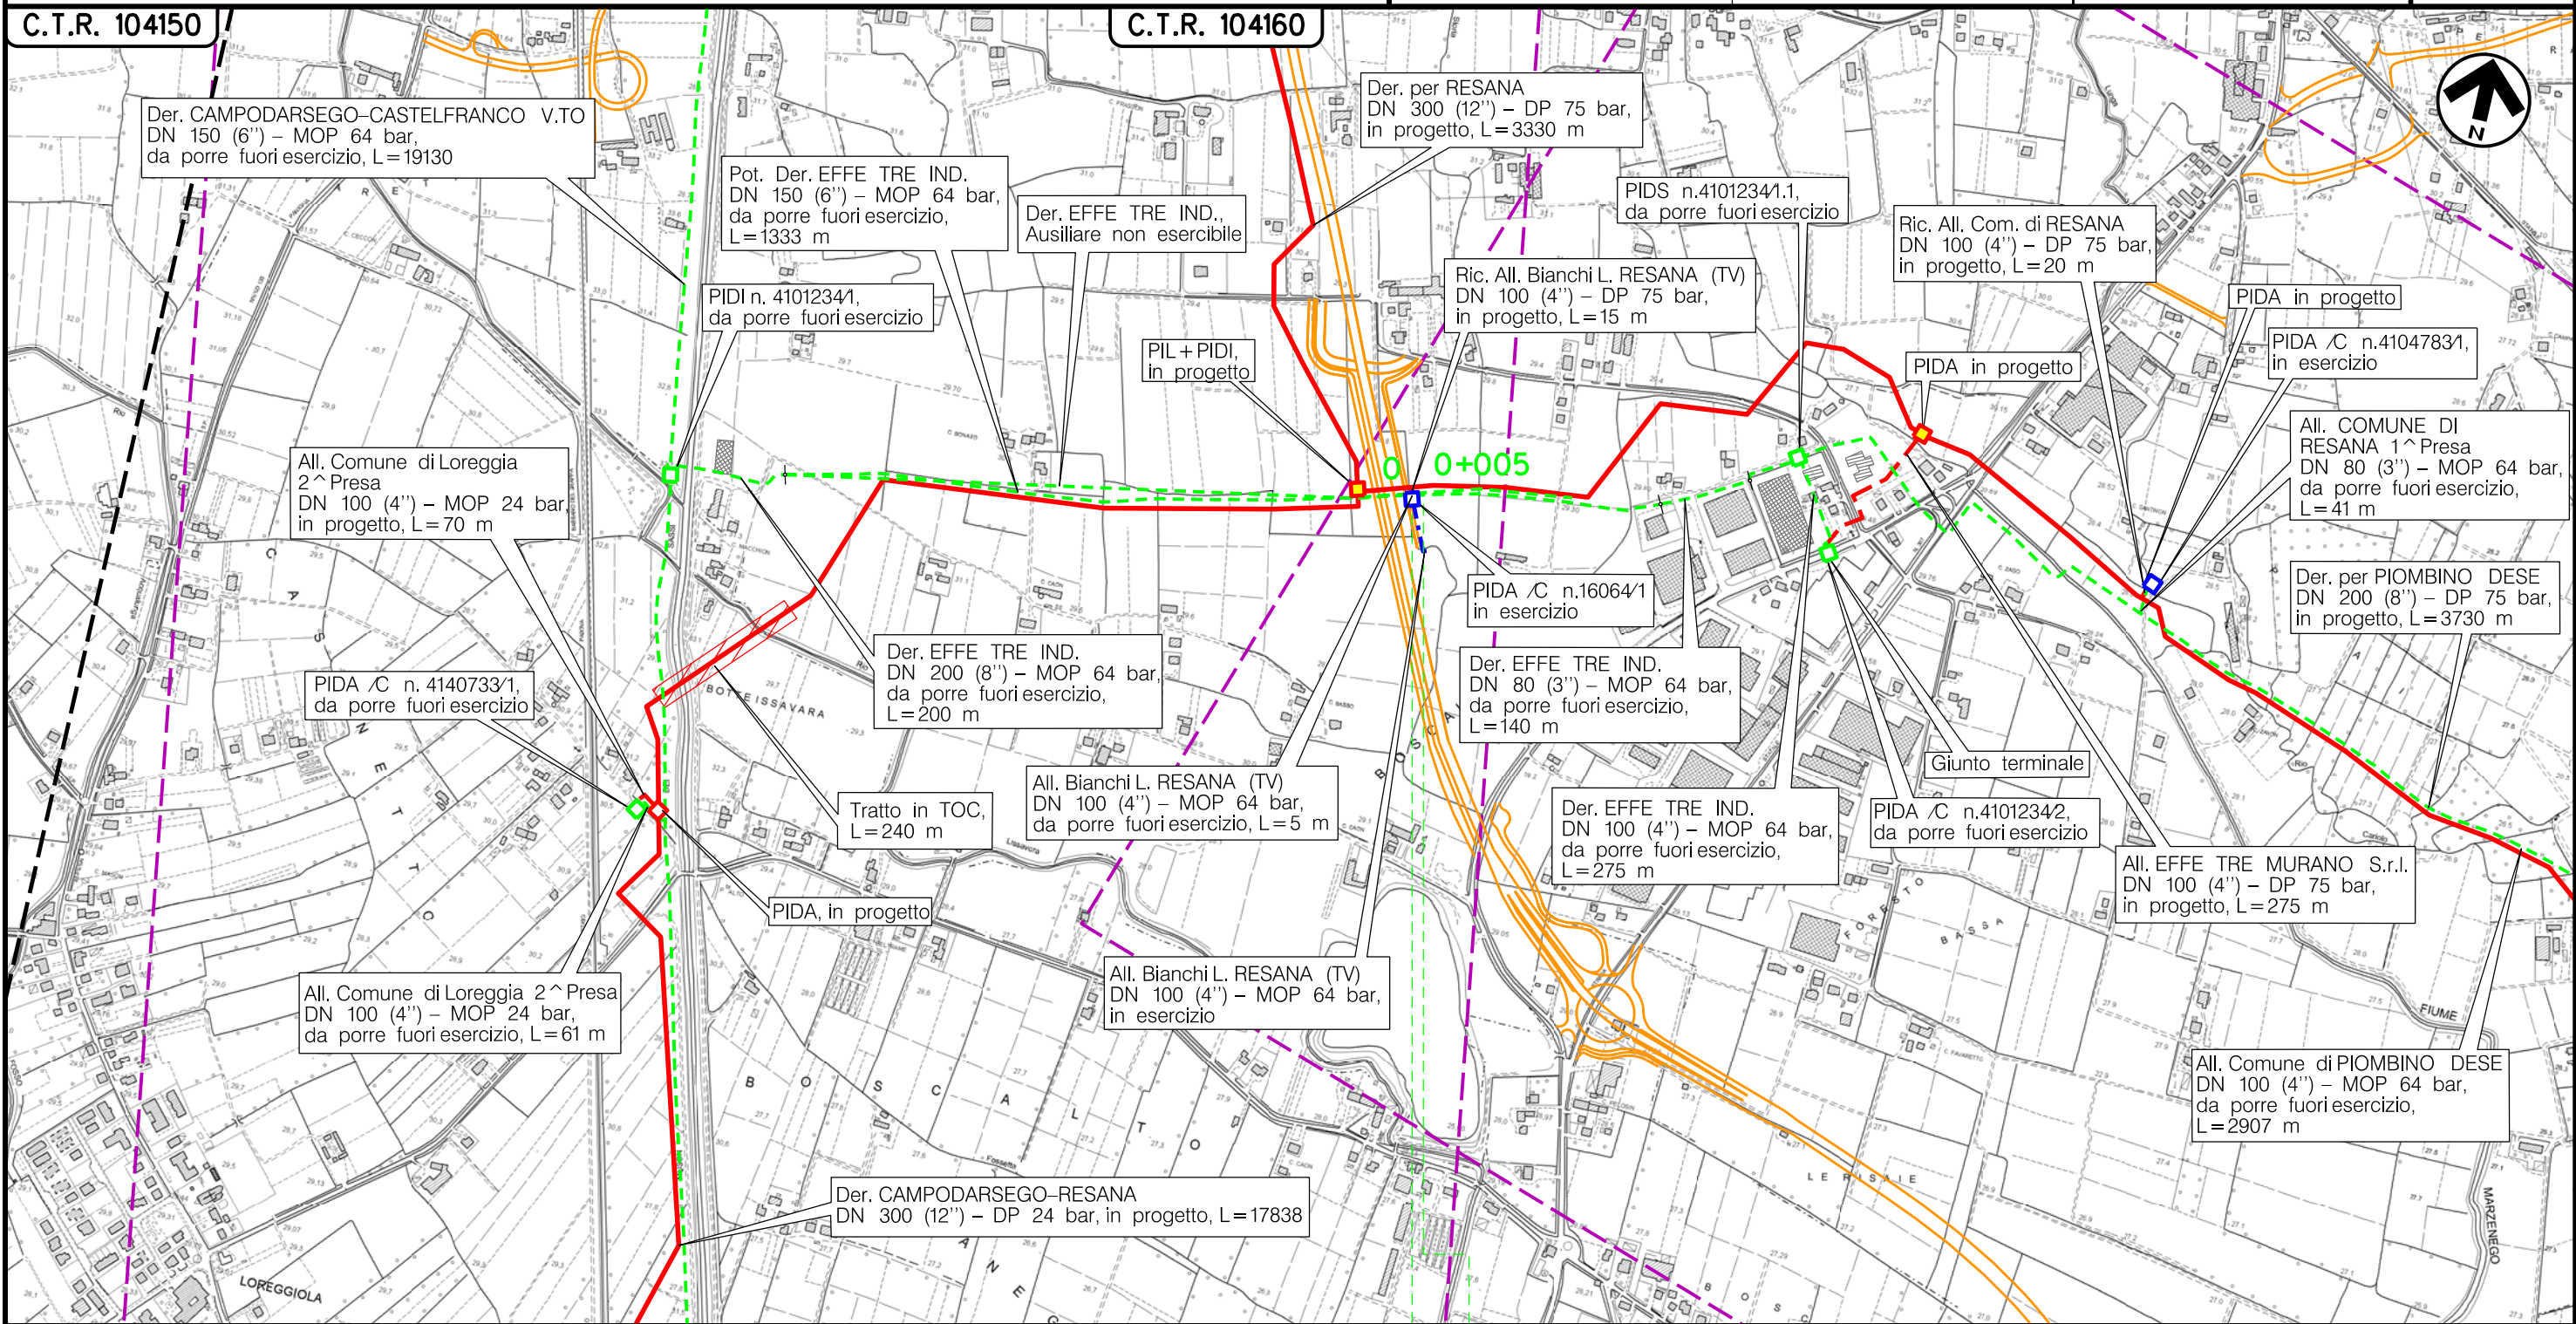

0 0+005

RESANA
TREVISO (VENETO)

(T)


Il presente disegno è di proprietà aziendale - La Società tutelera i propri diritti a termine di legge.

Metanodotto:


All. Comune di PIOMBINO DESE
DN 100 (4'') - MOP 64 bar

0	30/11/17	EMISSIONE	MARIONNI	BATTISTI	LUMINARI	Foglio
INDICE	DATA	REVISIONI	ELABORATO	VERIFICATO	APPROVATO	17
Proprietario			Progettista			di 21
SNAM RETE GAS			COMIS			Scala
						1:10000
						C.T.R. 104160

METANODOTTI E IMPIANTI DA PORRE FUORI ESERCIZIO

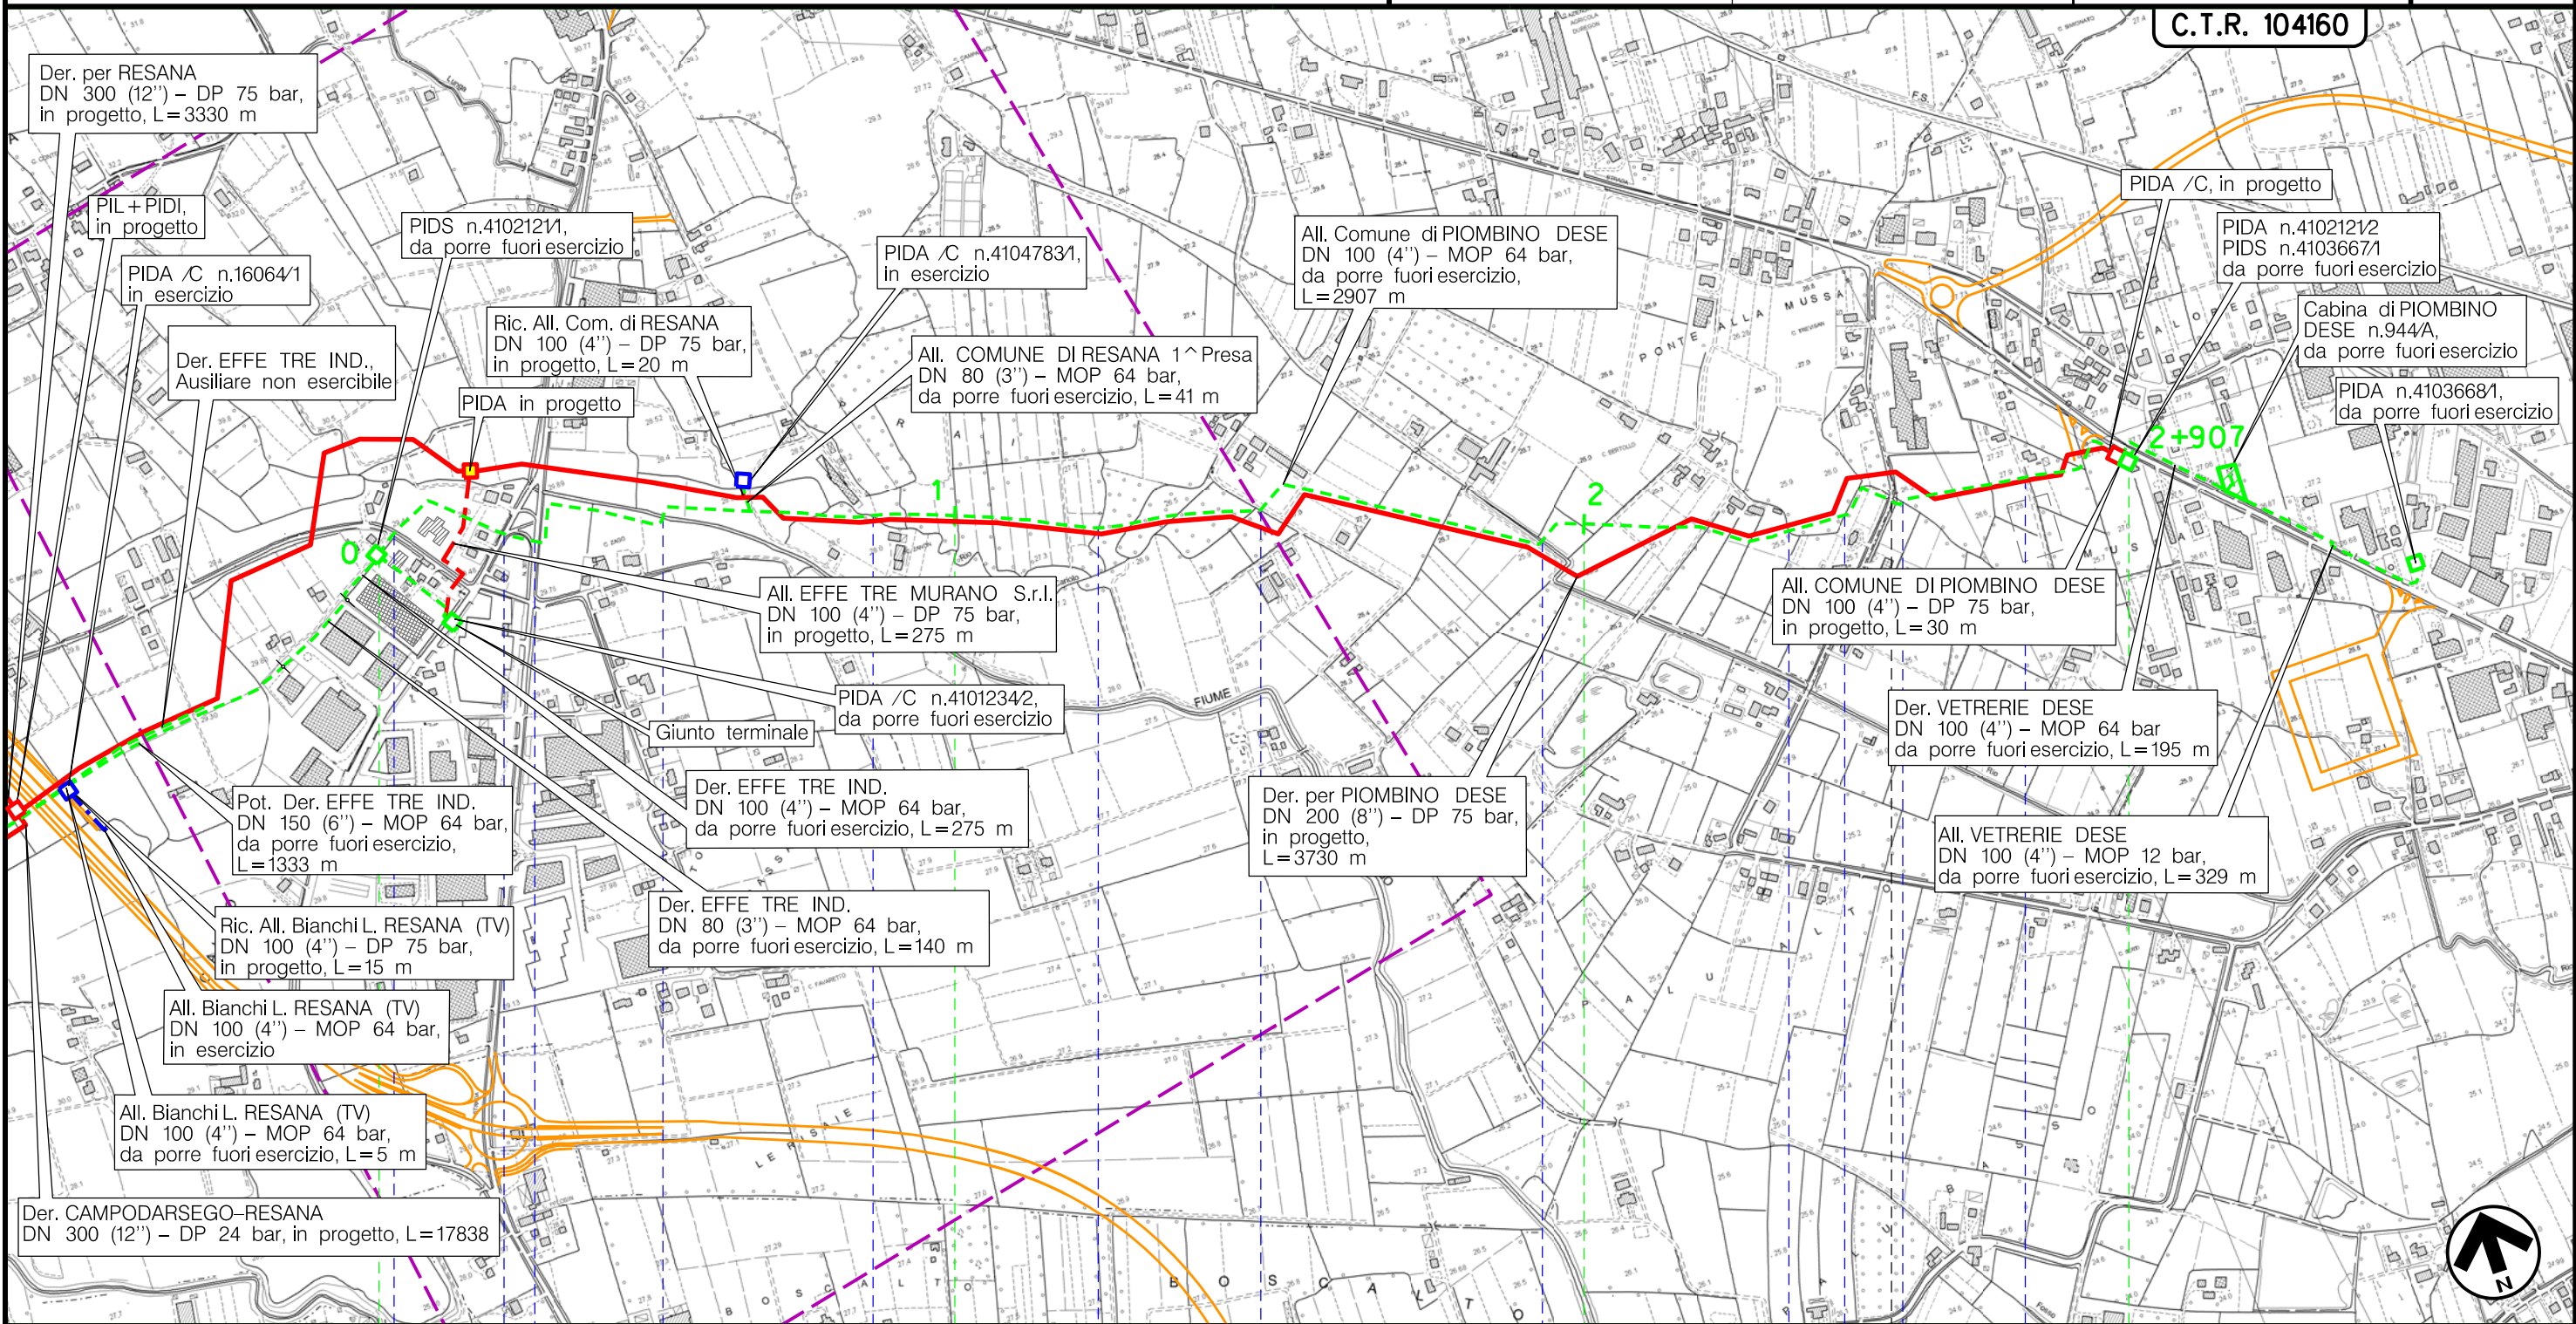

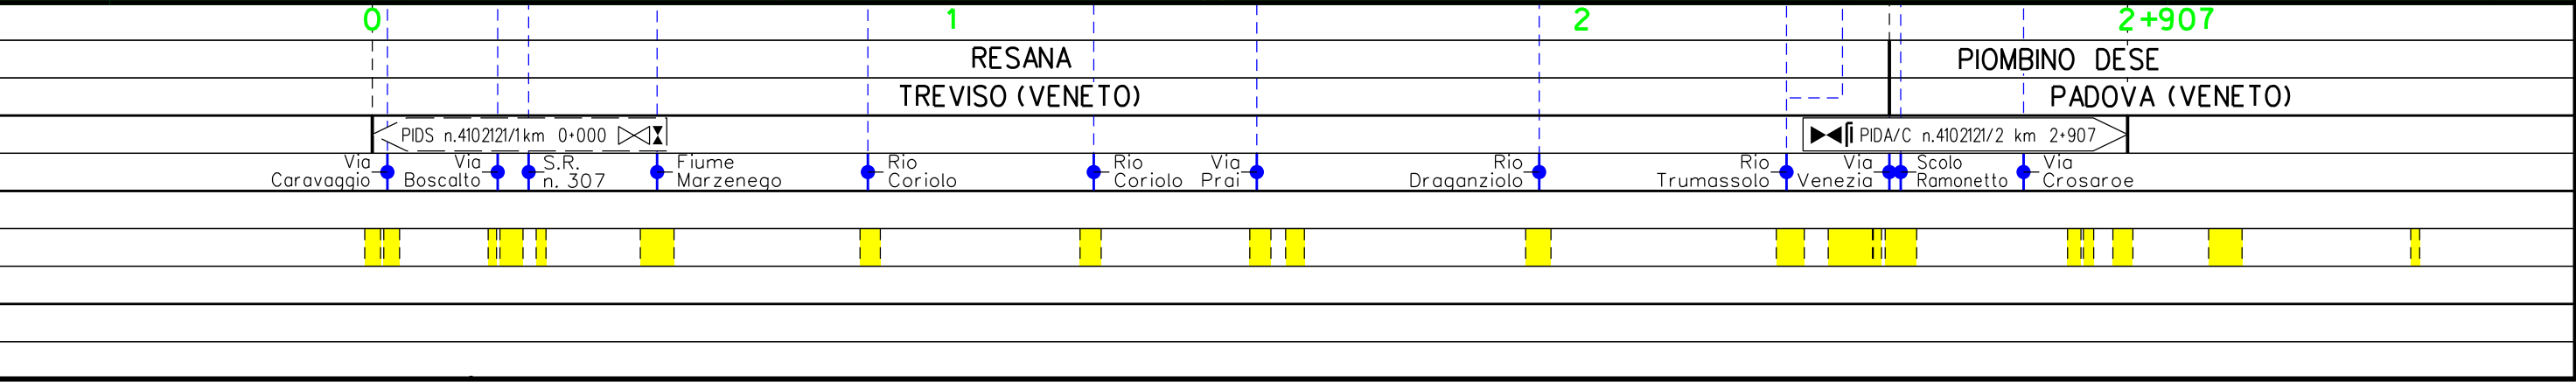

Il presente disegno è di proprietà aziendale - La Società tutelerà i propri diritti a termine di legge.




Metanodotto:

All. Comune di RESANA 1^ Pr.
DN 80 (3'') - MOP 64 bar

0	30/11/17	EMISSIONE	MARIONNI	BATTISTI	LUMINARI	Foglio
INDICE	DATA	REVISIONI	ELABORATO	VERIFICATO	APPROVATO	18
Proprietario			Progettista			di 21
						Scala
			Dis. PG-DISM-002			1:10000
			Comm. NR/16025			

METANODOTTI E IMPIANTI DA PORRE FUORI ESERCIZIO

C.T.R. 104160

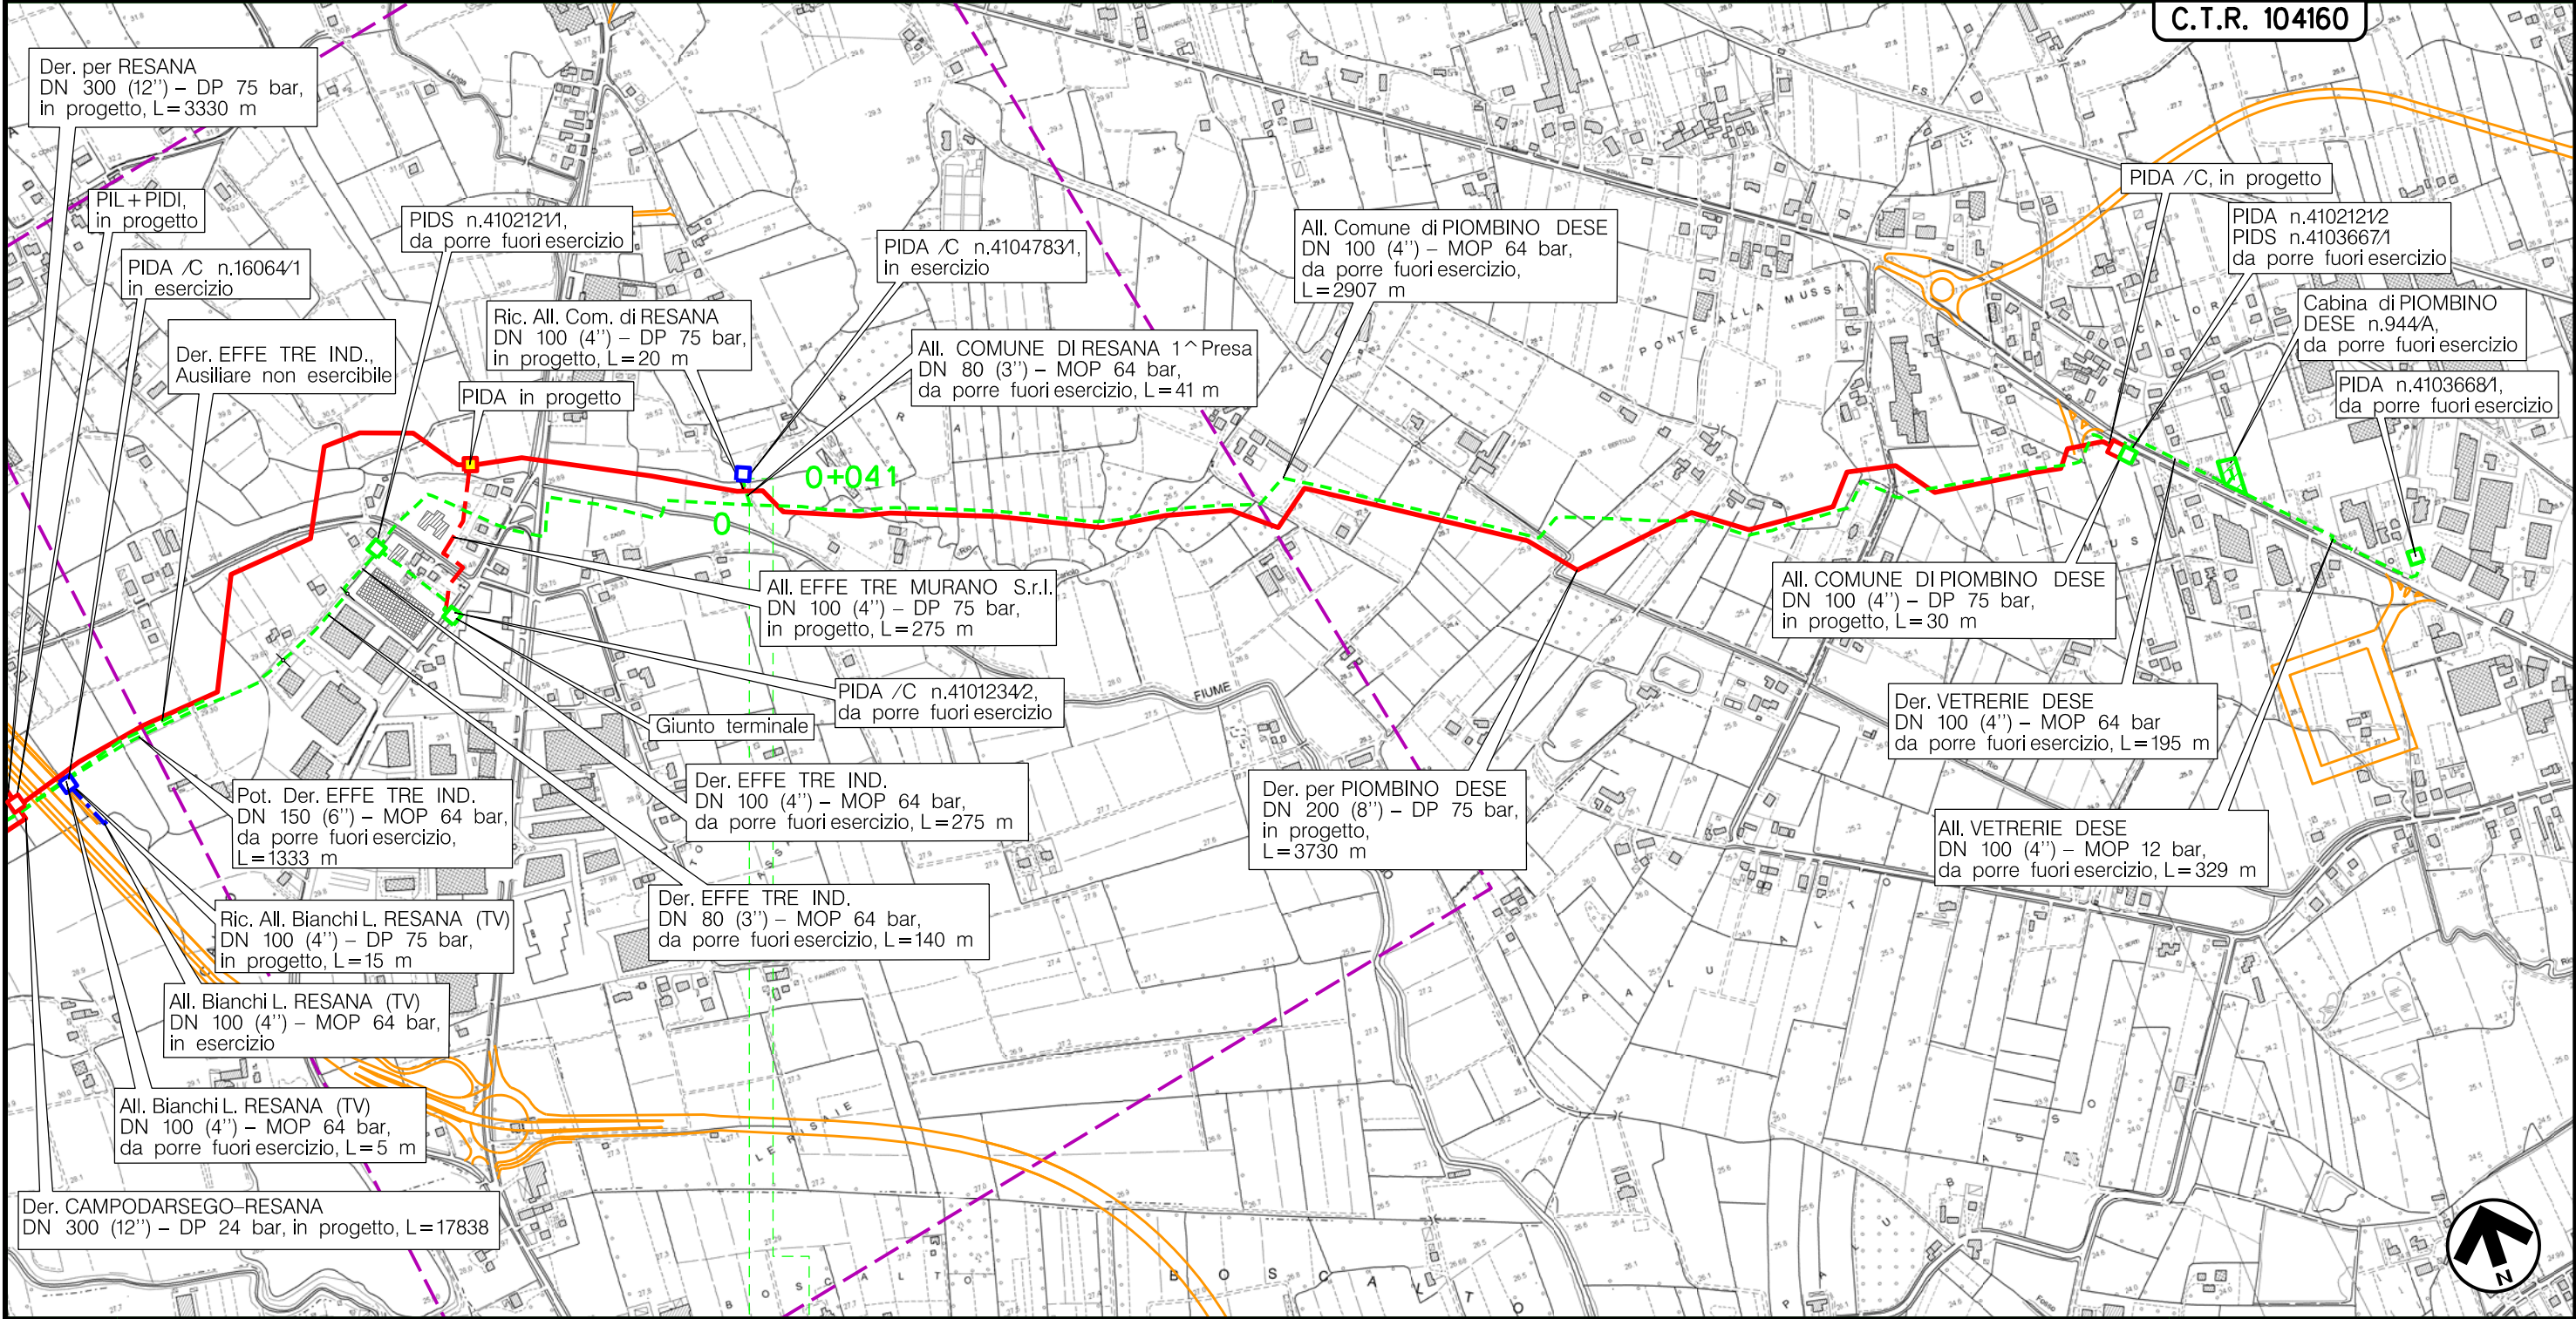

RESANA
TREVISO (VENETO)

(T)

Il presente disegno è di proprietà aziendale - La Società tutelerà i propri diritti a termine di legge.

Metanodotto:


Der. VETRERIE DESE
DN 100 (4'') - MOP 64 bar

0	30/11/17	EMISSIONE	MARIONNI	BATTISTI	LUMINARI
INDICE	DATA	REVISIONI	ELABORATO	VERIFICATO	APPROVATO
Proprietario		Progettista		Dis. PG-DISM-002	
SNAM RETE GAS		COMIS		Comm. NR/16025	

Foglio
19
di 21
Scala
1:10000

METANODOTTI E IMPIANTI DA PORRE FUORI ESERCIZIO

C.T.R. 104160

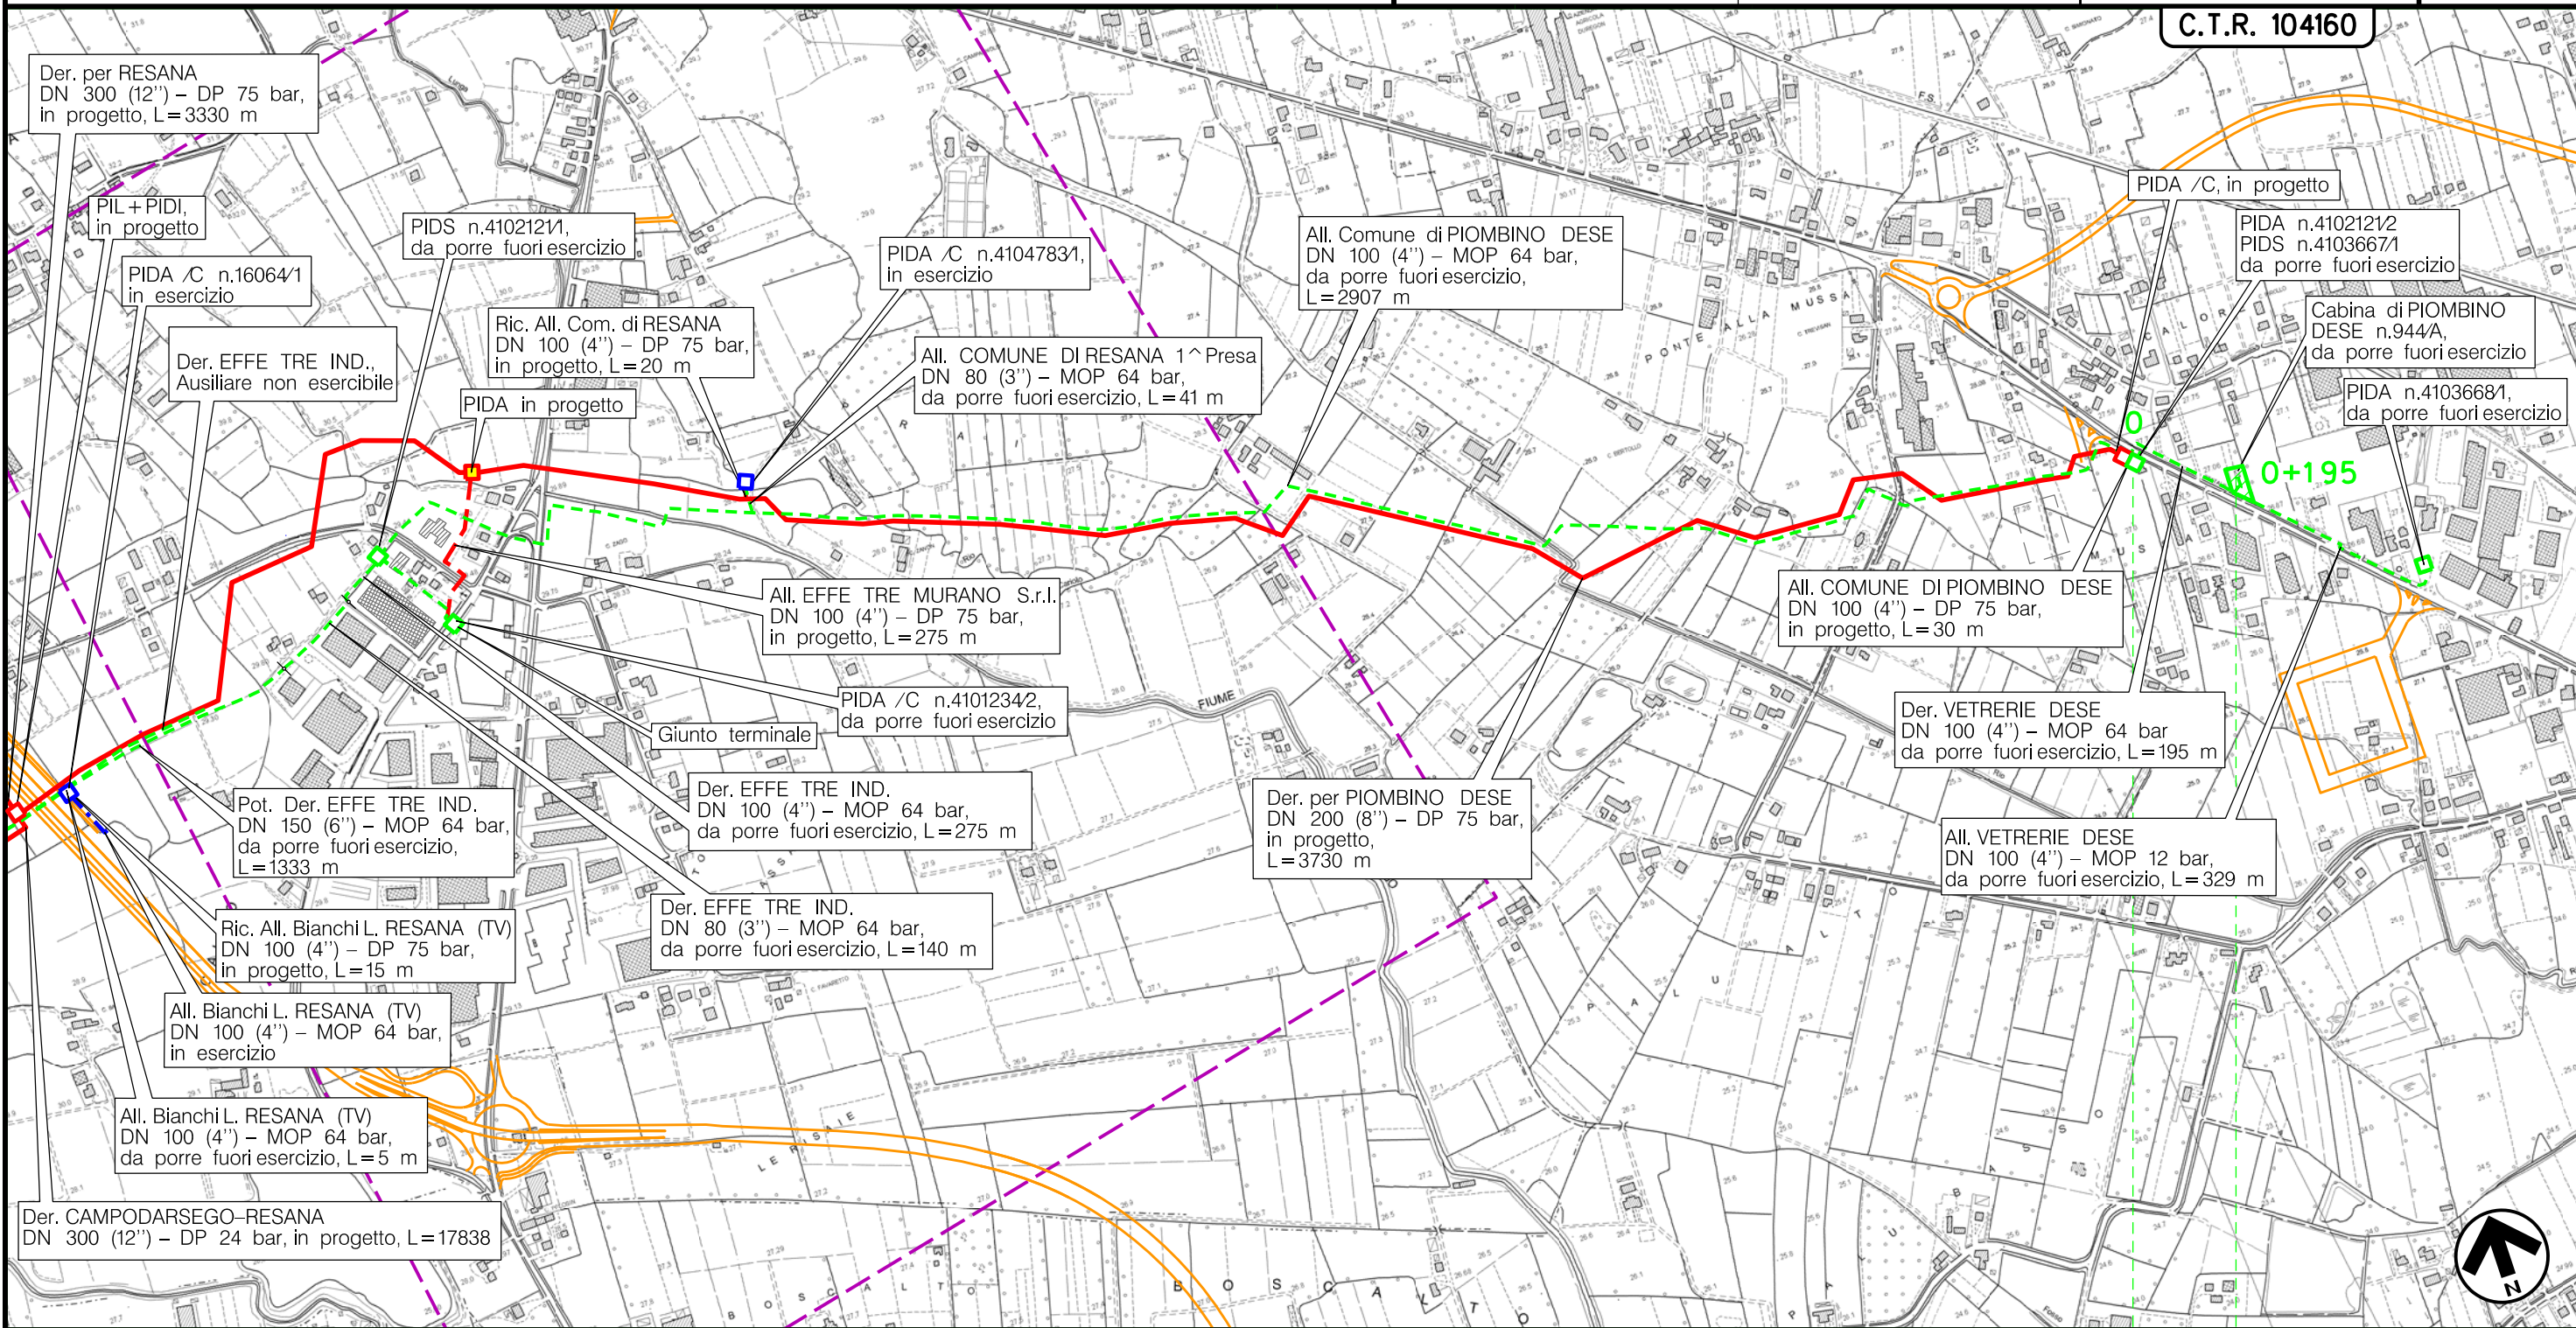

PIOMBINO DESE
PADOVA (VENETO)

PIDS n.4103667/1 Cabina n.944/A

(T)

Il presente disegno è di proprietà aziendale - La Società tutelerà i propri diritti a termine di legge.


Metanodotto:

AII. VETRERIE DESE
DN 100 (4'') - MOP 12 bar

0	30/11/17	EMISSIONE	MARIONNI	BATTISTI	LUMINARI	Foglio
INDICE	DATA	REVISIONI	ELABORATO	VERIFICATO	APPROVATO	20
Proprietario			Progettista			di 21
						Scala
			Dis. PG-DISM-002			1:10000
			Comm. NR/16025			

METANODOTTI E IMPIANTI DA PORRE FUORI ESERCIZIO

C.T.R. 104160

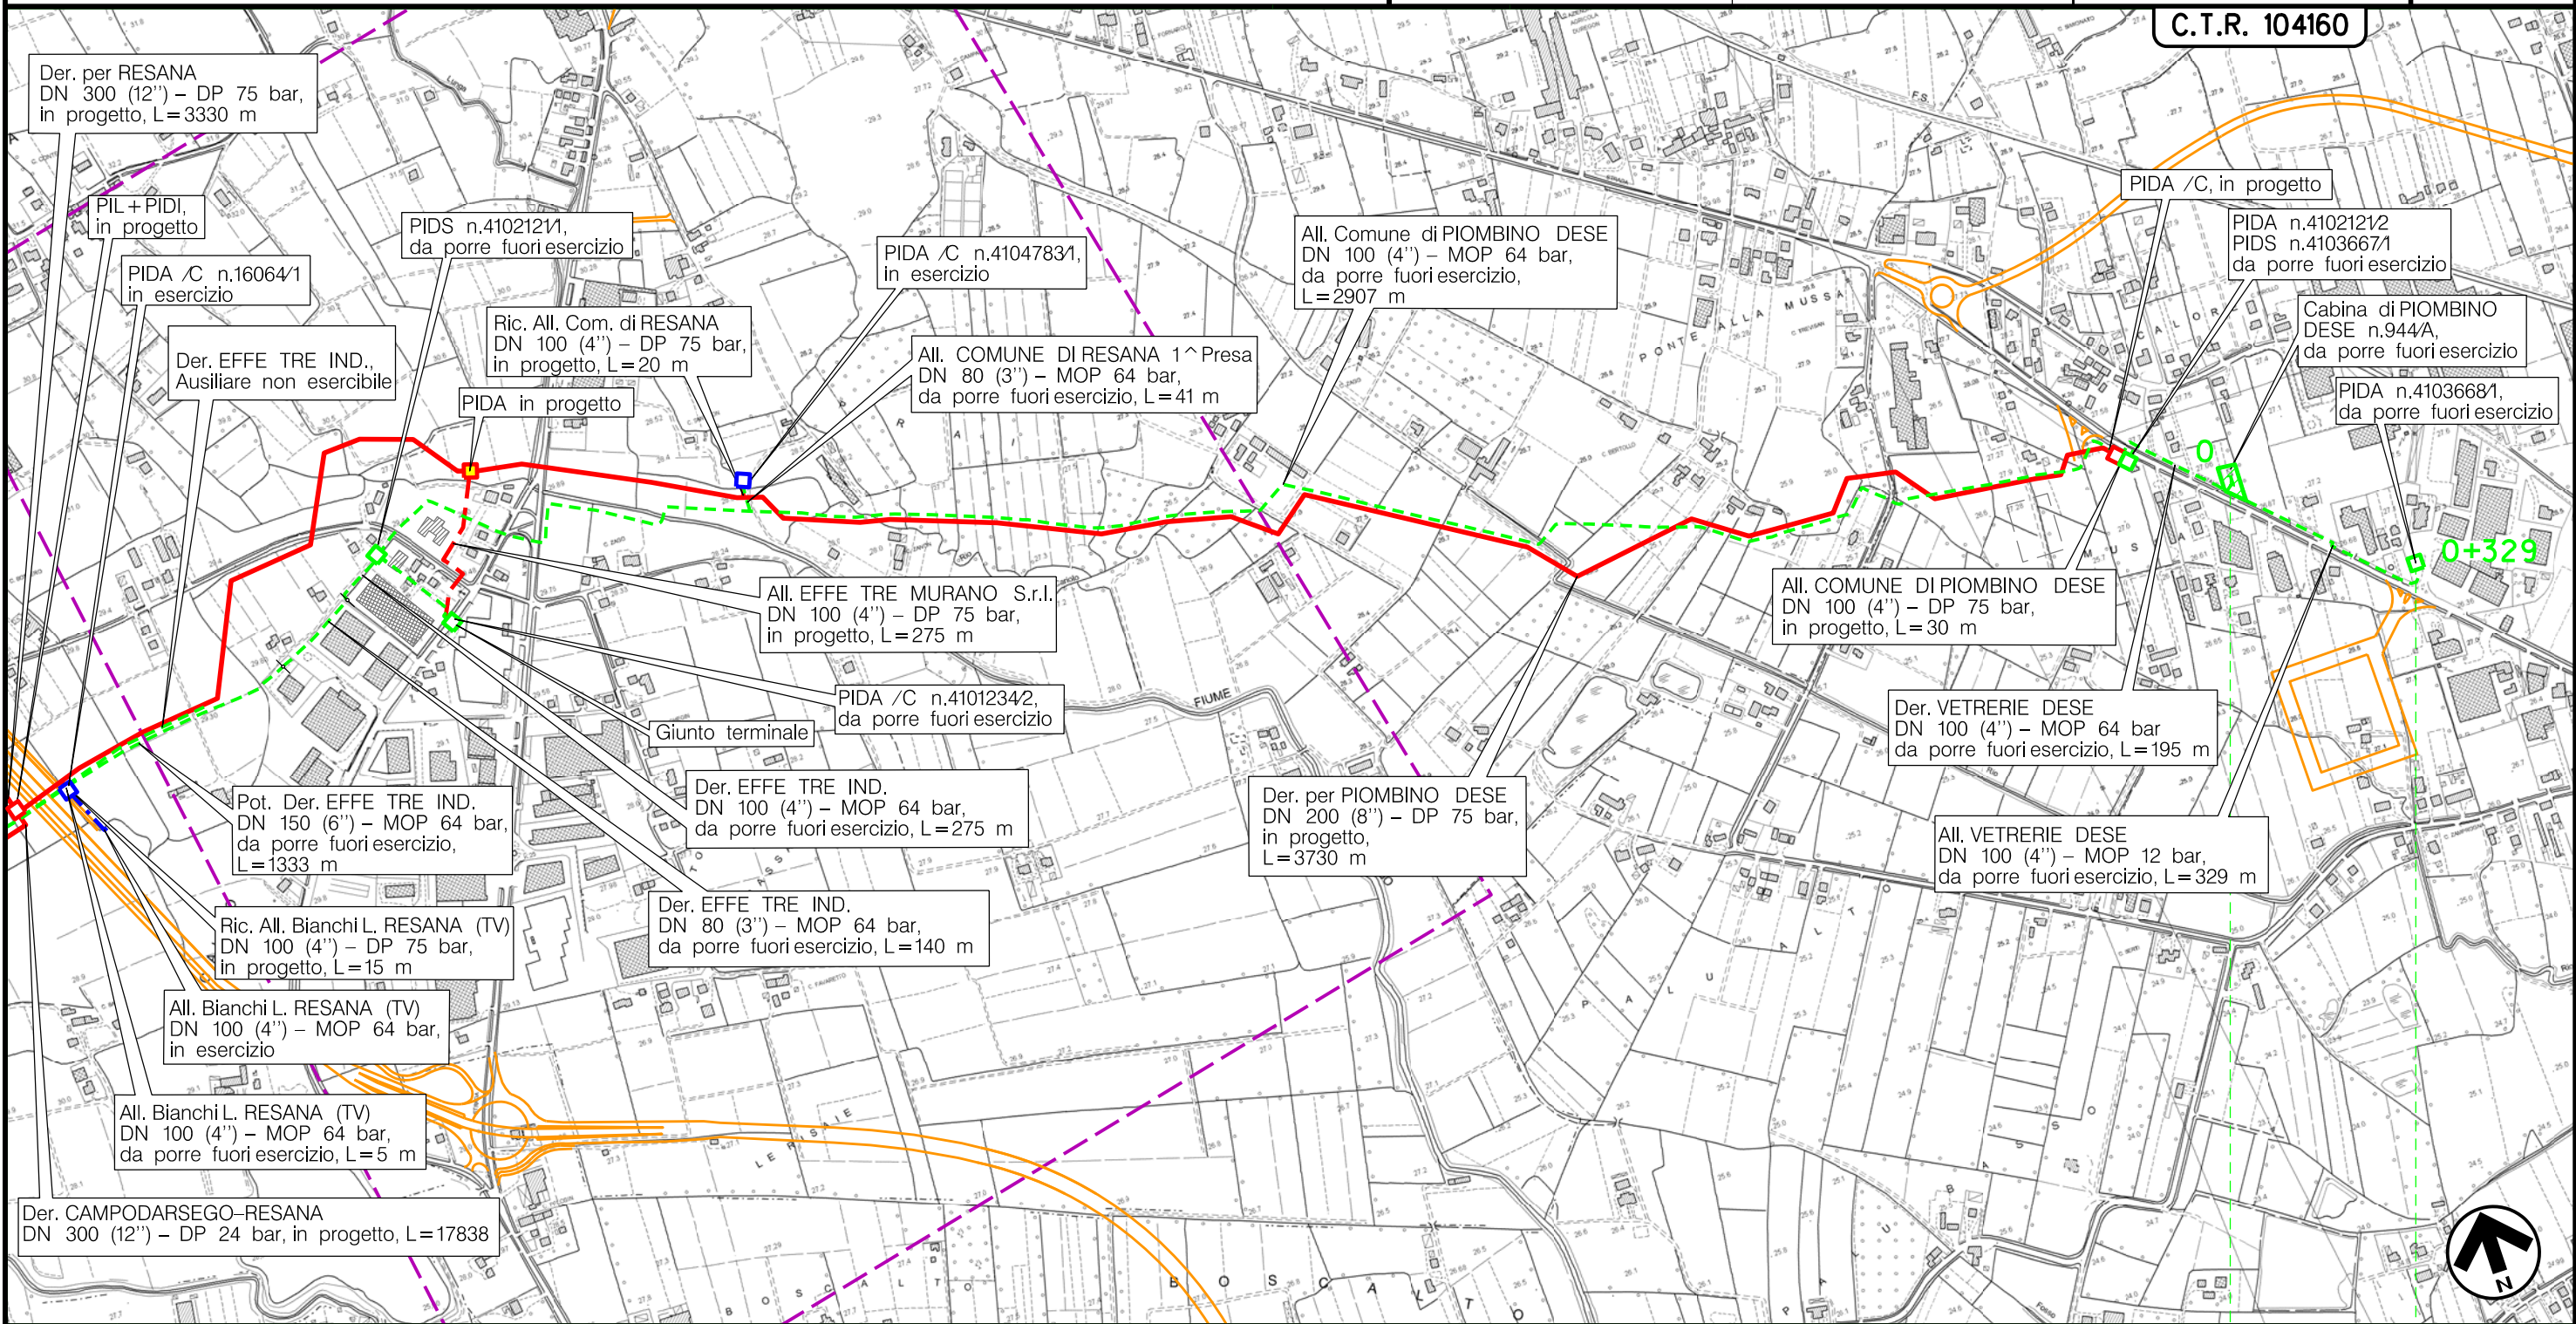

PIOMBINO DESE
PADOVA (VENETO)

PIDA/C n.4103668/1

(T)

Il presente disegno è di proprietà aziendale - La Società tutelerà i propri diritti a termine di legge.

Metanodotto: CAMPODARSEGO-CASTELFRANCO V.TO
 DN 150 (6'') - MOP 64 bar
 Opere connesse

METANODOTTIE IMPIANTI DA PORRE FUORI ESERCIZIO

0	30/11/17	EMISSIONE	MARIONNI	BATTISTI	LUMINARI
INDICE	DATA	R E V I S I O N I	ELABORATO	VERIFICATO	APPROVATO
Proprietario		Progettista		Dis. PG-DISM-002	
				Comm. NR/16025	
					Foglio 21 di 21
					Scala 1:10000

LEGENDA

SIMBOLOGIA CARTOGRAFICA

- | | | | |
|--|---|--|---|
| | Metanodotto in progetto | | Altre condotte di terzi |
| | Metanodotti in esercizio | | Altri metanodotti in progetto |
| | Metanodotti da porre fuori esercizio e recuperare | | Gallerie, Tunnel, Mini-Microtunnel, Raise Boring e T.O.C. |
| | Alternativa di tracciato | | Impianti di linea in progetto |
| | Aree impianti stacco-terminale in progetto | | Impianti di linea su rete in esercizio |
| | Aree impianti stacco-terminale esistenti | | Impianti di linea da porre fuori esercizio e recuperare |
| | Piazzola di stoccaggio tubazioni | | Depositi temporanei |
| | Strada di accesso all'impianto | | Strade di accesso provvisorio |
| | Adeguamento strade esistenti | | Limite sovrapposizione fogli |
| | | | Integrazioni planimetriche di progetto |
| | | | Integrazioni planimetriche esistenti |

SIMBOLOGIA MECCANICA

- | | |
|--|--|
| | Punto di intercettazione di linea (P.I.L.) |
| | Punto di intercettazione di derivazione importante (P.I.D.I.) |
| | Punto di intercettazione di derivazione semplice con stacco da P.I.L. (P.I.D.S.) |
| | Punto di intercettazione e derivazione semplice con stacco da Linea (P.I.D.S.) |
| | Punto di intercettazione con discaggio di allacciamento (P.I.D.A.) |
| | Punto predisposto per il discaggio di allacciamento (P.P.D.A.) |
| | Punto di sezionamento elettrico terminale (P.S.E.T.) |
| | Stazione predisposta per lancio e ricevimento PIG |
| | Impianto di riduzione/regolazione della pressione |

SIMBOLOGIA TEMATICA

Il presente disegno è di proprietà aziendale - La Società tutela i propri diritti a termine di legge.

Progressiva chilometrica	N.	
Comuni		
Province		
Impianti	TIPO - N. - PROGR. km	
Attraversamenti	TIPO - PROGR. km	
Strade - Piste - Piazzole tubazioni	TIPOLOGIA ATTRAVERSATA (SS n. **, corso d'acqua, ferrovia, ecc.)	
Fascia di lavoro	ACCESSO IMPIANTI	ADEGUAMENTI STRADE
Scavabilità terreni	ALLARGATA	STRADE PROVVISORIE
		DEPOSITI TEMPORANEI
		Dn
		N. PIAZ. Pn
	SCIOLTI (T)	ROCCIA TENERA (RT)
		ROCCIA DURA (RD)