



COROGRAFIA Scala 1:200.000

METANODOTTI IN PROGETTO

- Var. Met. CREMONA-MESTRE DN 400 (16'') - DP 24 bar, per creazione stacchi Nodo di Campodarsego - Tav. 2
- All. CARRARO S.p.A. DN 100 (4'') - DP 24 bar - Tav. 3
- All. Comune di BORGORICCO DN 100 (4'') - DP 24 bar - Tav. 4
- All. FONDERIA ANSELMI S.r.l. DN 150 (6'') - DP 24 bar - Tav. 5
- All. Comune di CAMPOSAMPIERO DN 150 (6'') - DP 24 bar - Tav. 6
- All. CARTIERA DI CARBONERA S.p.A. DN 150 (6'') - DP 24 bar - Tav. 7
- Ric. All. Comune di VILLA DEL CONTE 2^Pr. DN 150 (6'') - DP 24 bar - Tav. 8
- All. Comune di LOREGGIA 1^Preso DN 100 (4'') - DP 24 bar - Tav. 9
- All. Comune di LOREGGIA 2^Preso DN 100 (4'') - DP 24 bar - Tav. 10




0	30/11/17	EMISSIONE	MARIONNI	BATTISTI	LUMINARI
INDICE	DATA	REVISIONI	ELABORATO	VERIFICATO	APPROVATO
Proprietario 		Progettista 		Dis. PG-PA-002 Fg. 1 di 11	
Metanodotto: Rif. Met. Campodarsego-Castelfranco (1^ Tratto Campodarsego-Resana) DP 24 bar opere connesse			Comm. NR/16025 INDICE 0 Scala 1:10000		
CARTA DEL PAESAGGIO			Sostituisce il Sostituito dal		

Metanodotto:

Var. Met. CREMONA-MESTRE
DN 400 (16'') - DP 24 bar,
per creazione stacchi Nodo di Campodarsego

0	30/11/17	EMISSIONE	MARIONNI	BATTISTI	LUMINARI	Foglio
INDICE	DATA	REVISIONI	ELABORATO	VERIFICATO	APPROVATO	2
Proprietario			Progettista			di 11
SNAM RETE GAS			COMIS consulenza materiali - ispezione - saldatura progettazione - direzione lavori			Scala
			Dis. PG-PA-002			1:10000
			Comm. NR/16025			

CARTA DEL PAESAGGIO

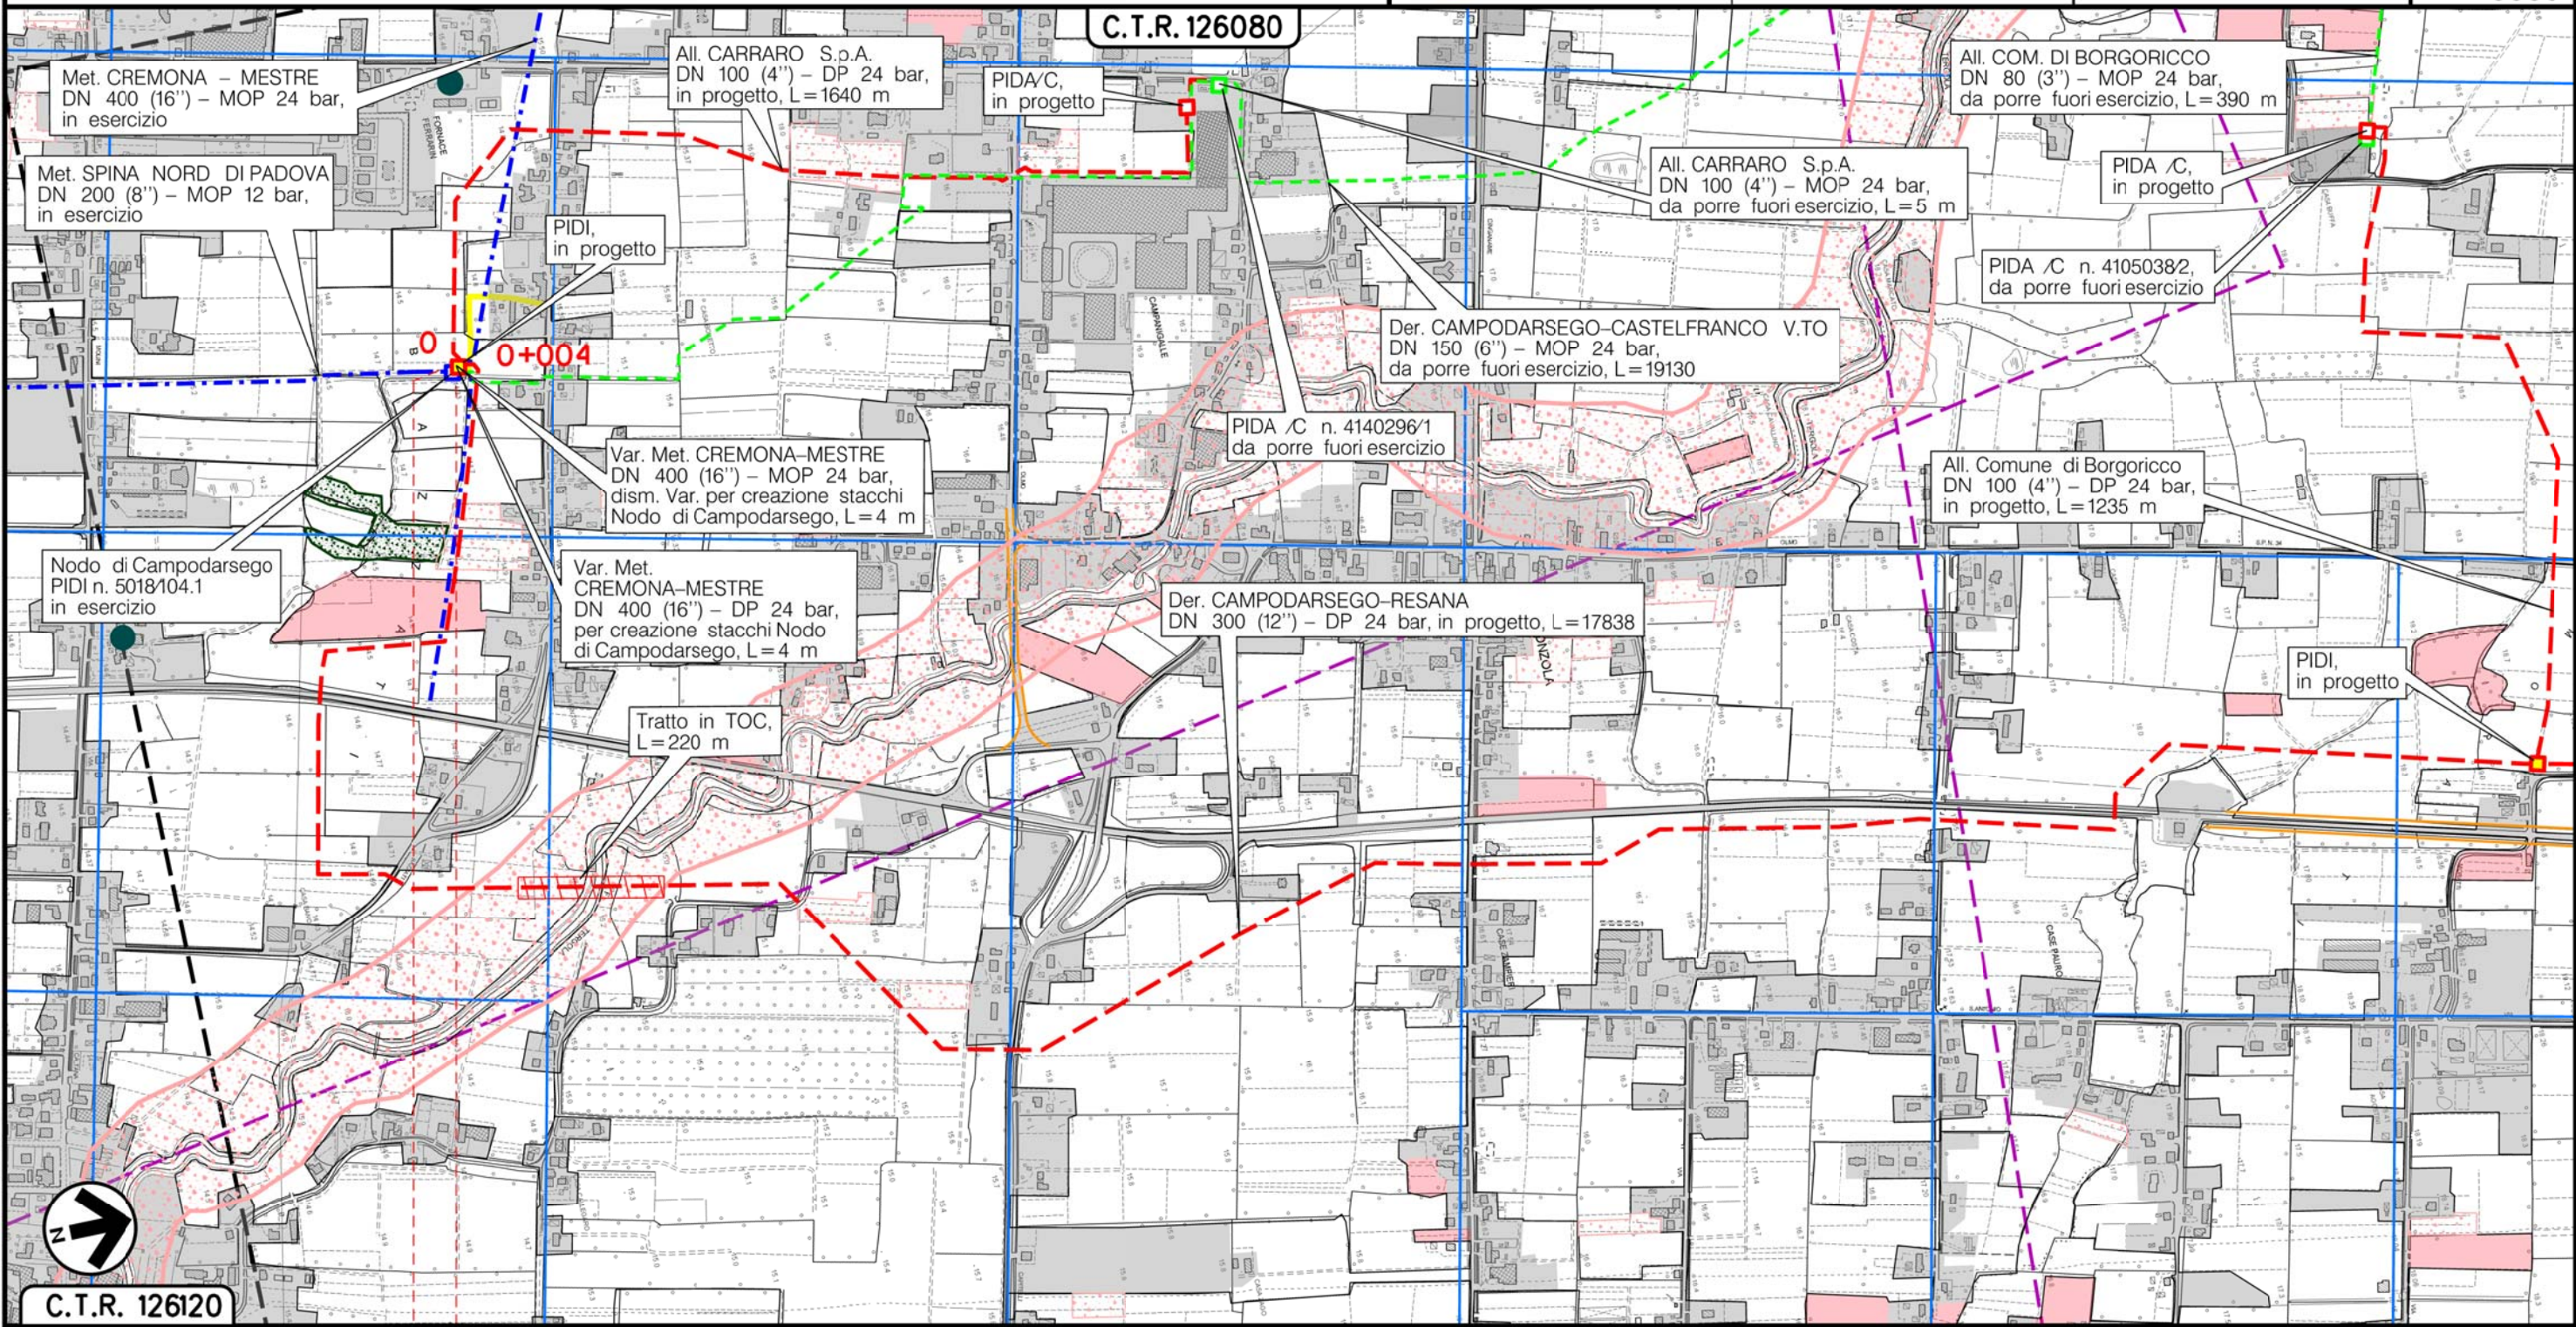

Il presente disegno è di proprietà aziendale - La Società tutelera i propri diritti a termine di legge.

CAMPODARSEGO
PADOVA (VENETO)


(T)

Metanodotto:


All. CARRARO S.p.A.
DN 100 (4'') - DP 24 bar

0	30/11/17	EMISSIONE	MARIONNI	BATTISTI	LUMINARI	Foglio 3 di 11
INDICE	DATA	REVISIONI	ELABORATO	VERIFICATO	APPROVATO	
Proprietario SNAM RETE GAS		Progettista COMIS <small>consulenza materiali - ispezioni - saldature progettazione - direzione lavori</small>		Dis. PG-PA-002		Scala 1:10000
				Comm. NR/16025		

CARTA DEL PAESAGGIO

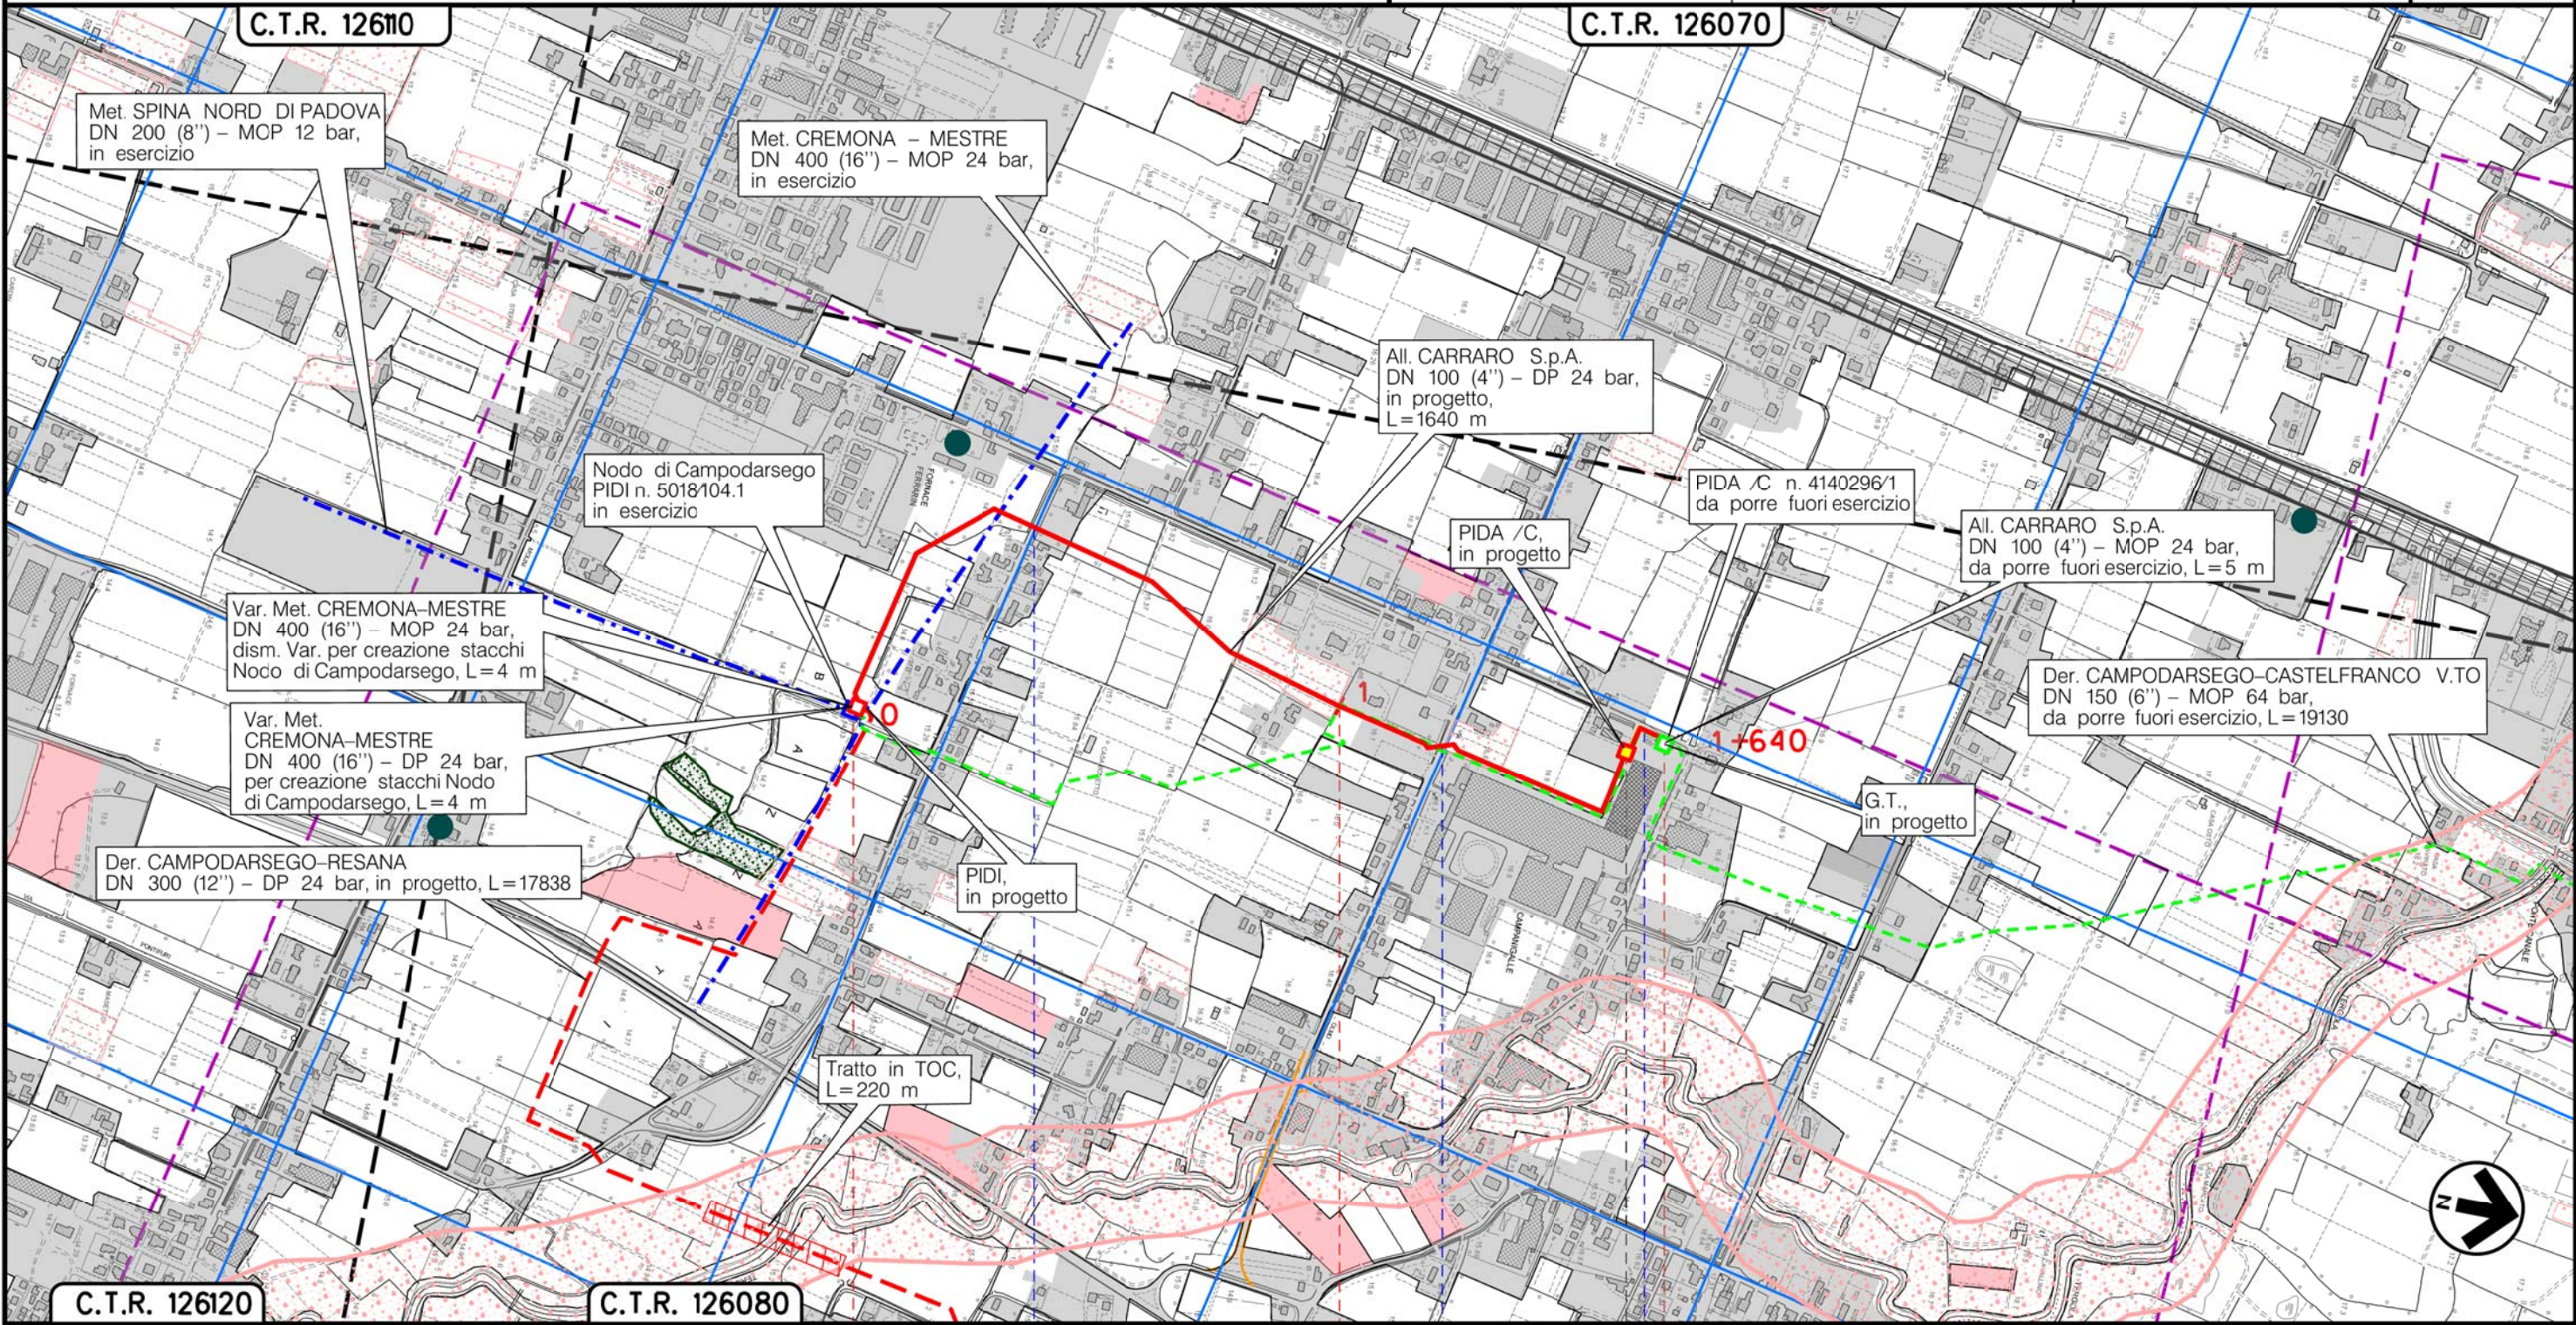

Il presente disegno è di proprietà aziendale - La Società tutelera i propri diritti a termine di legge.

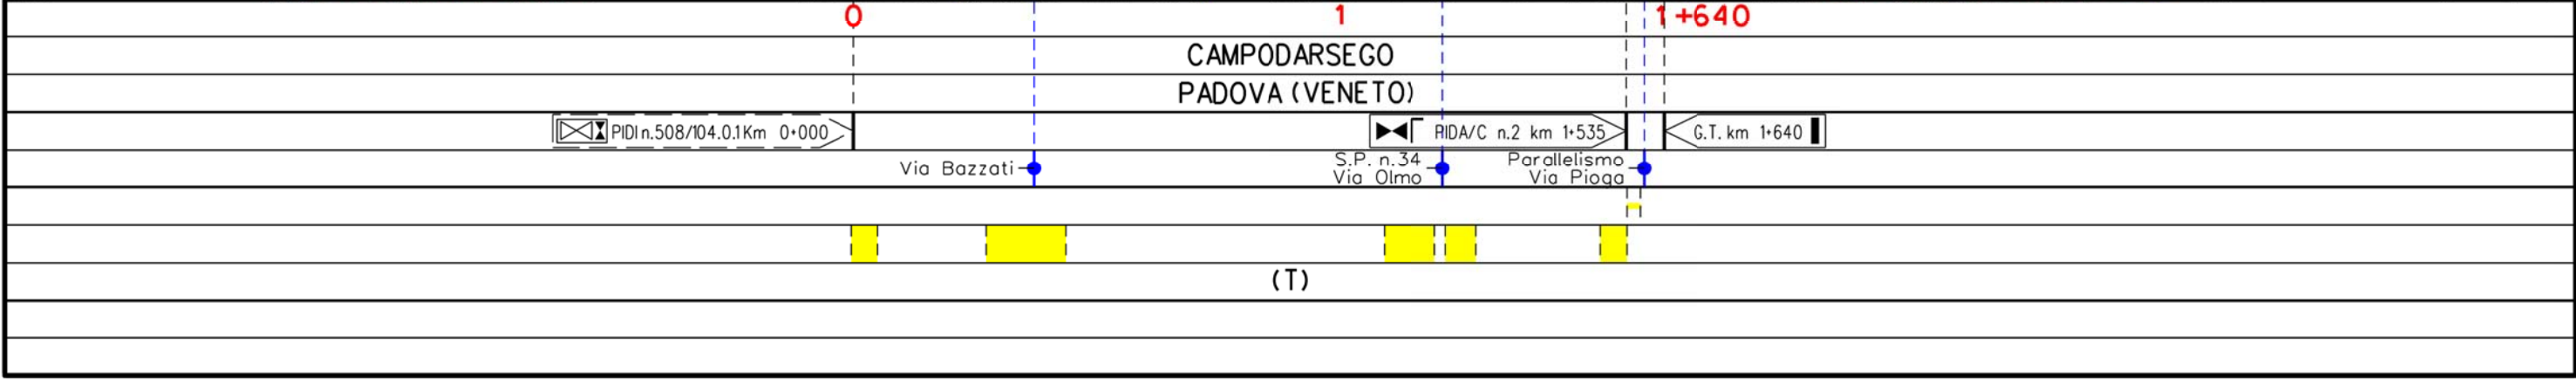


(T)

Metanodotto:


All. Comune di BORGORICCO
DN 100 (4'') - DP 24 bar

0	30/11/17	EMISSIONE	MARIONNI	BATTISTI	LUMINARI	Foglio
INDICE	DATA	REVISIONI	ELABORATO	VERIFICATO	APPROVATO	4
Proprietario			Progettista			di 11
						Scala
			Dis. PG-PA-002			1:10000
			Comm. NR/16025			

CARTA DEL PAESAGGIO

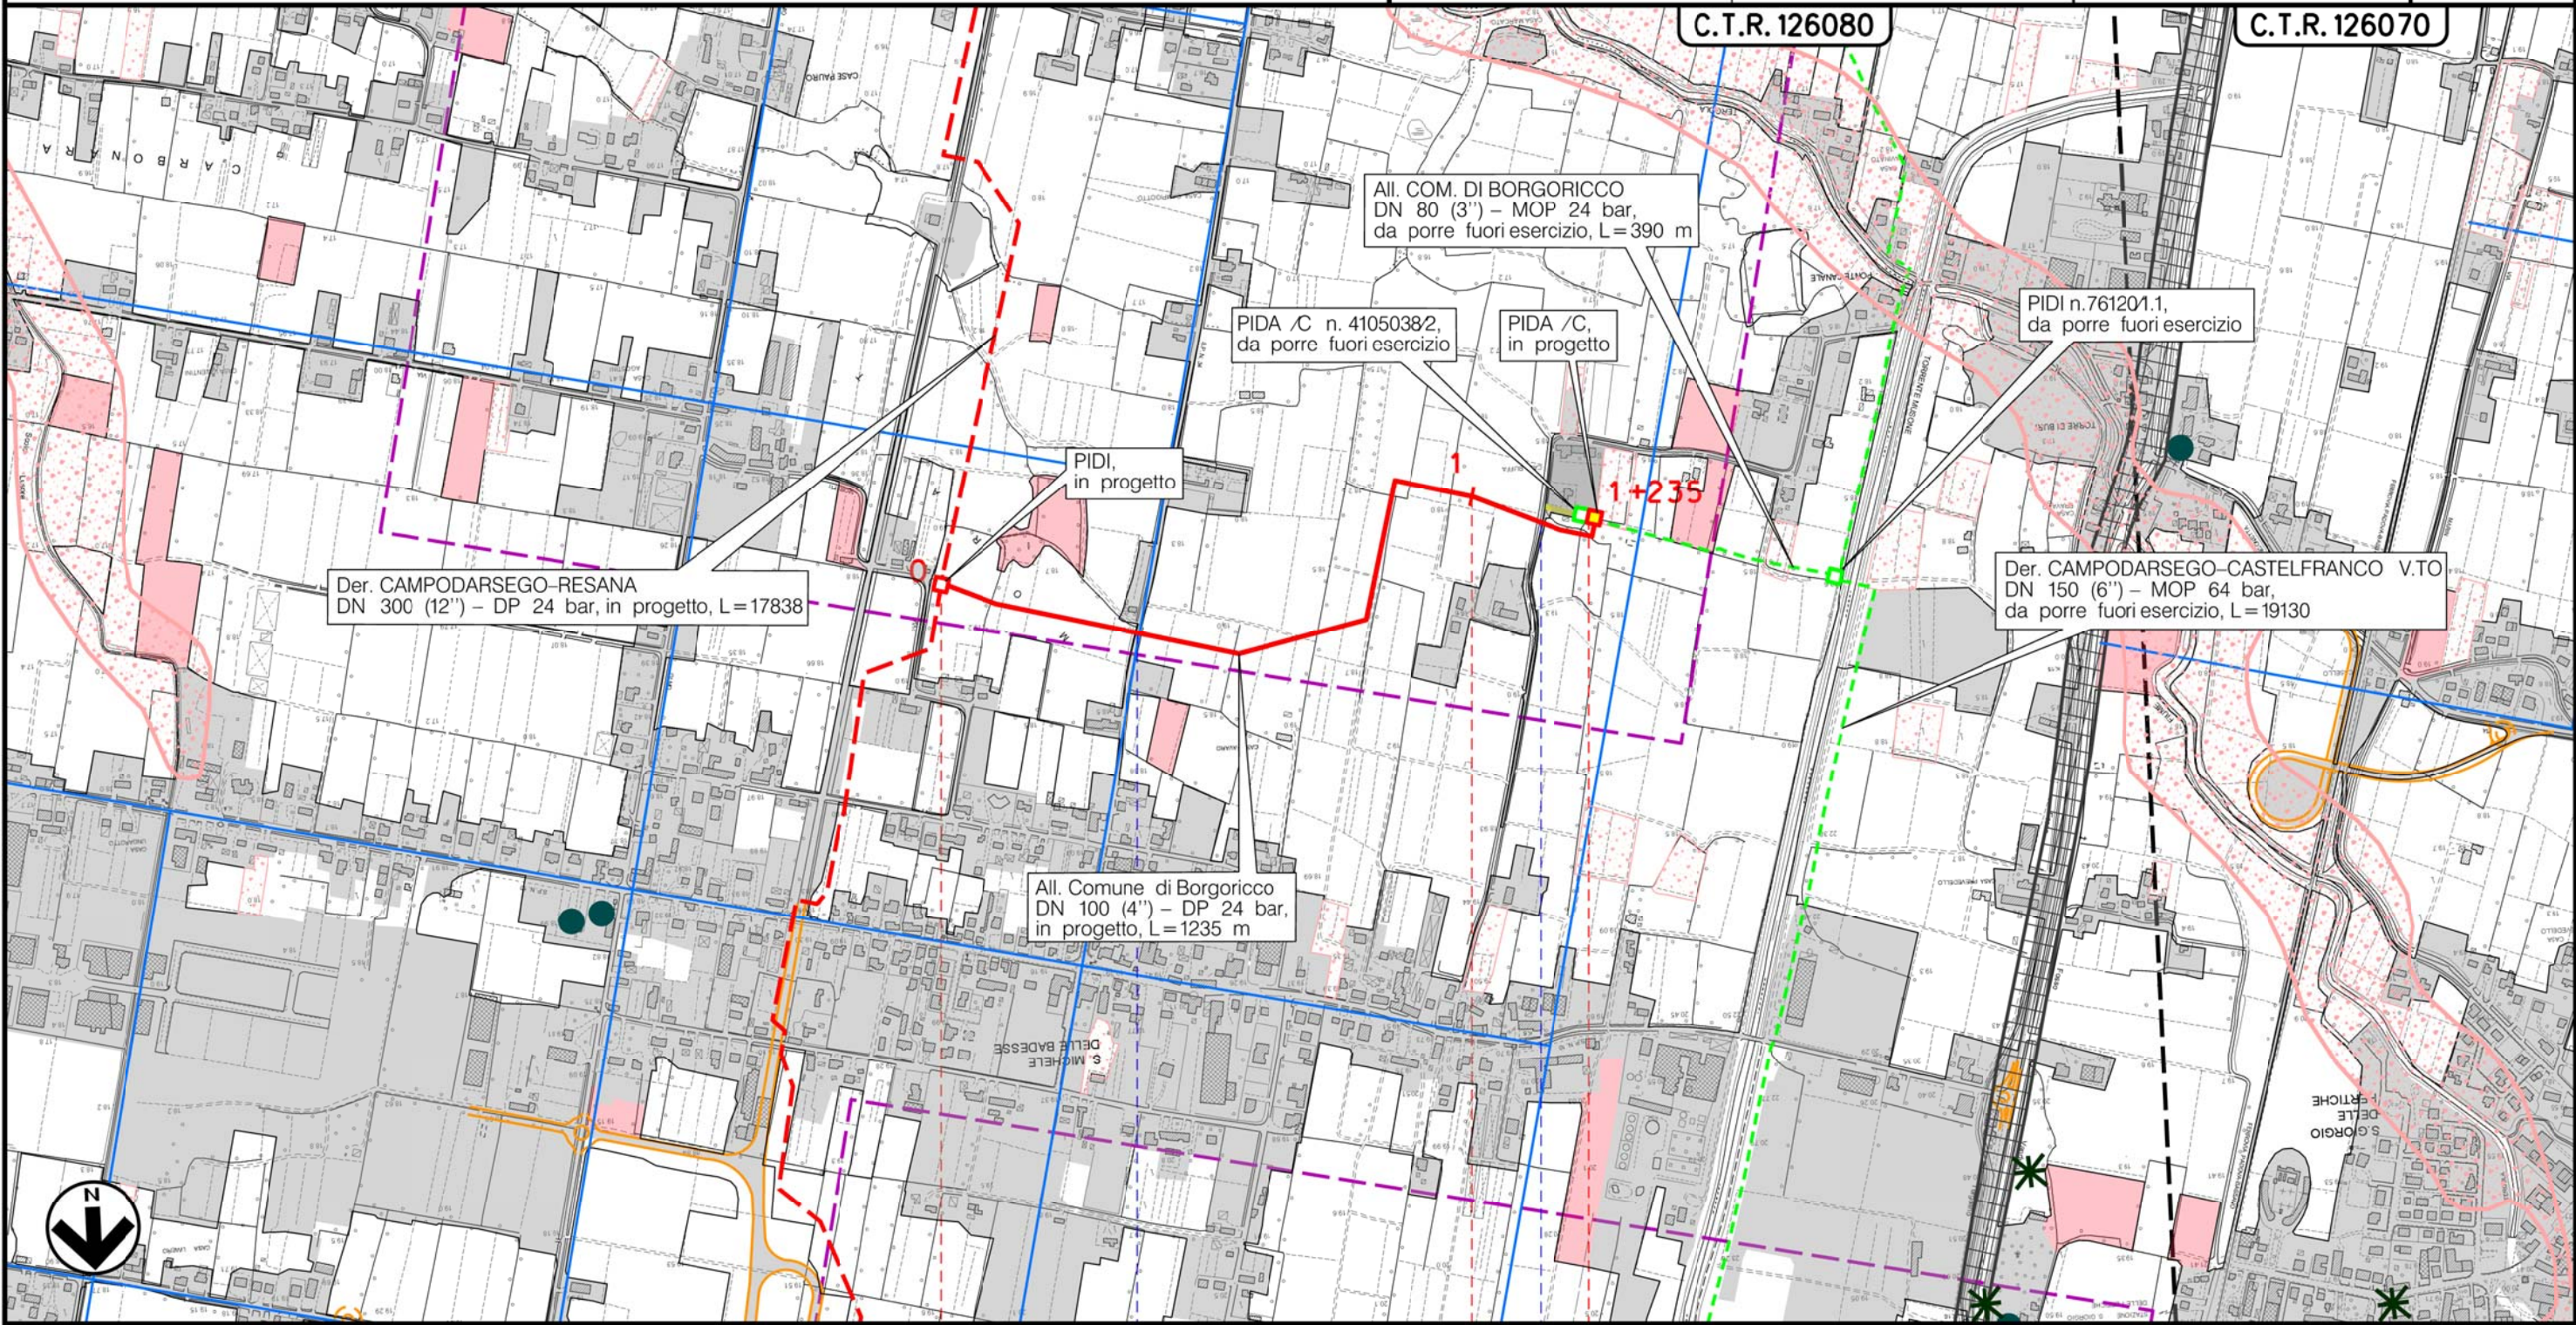

Il presente disegno e' di proprieta' aziendale - La Societa' tutelera' i propri diritti a termine di legge.

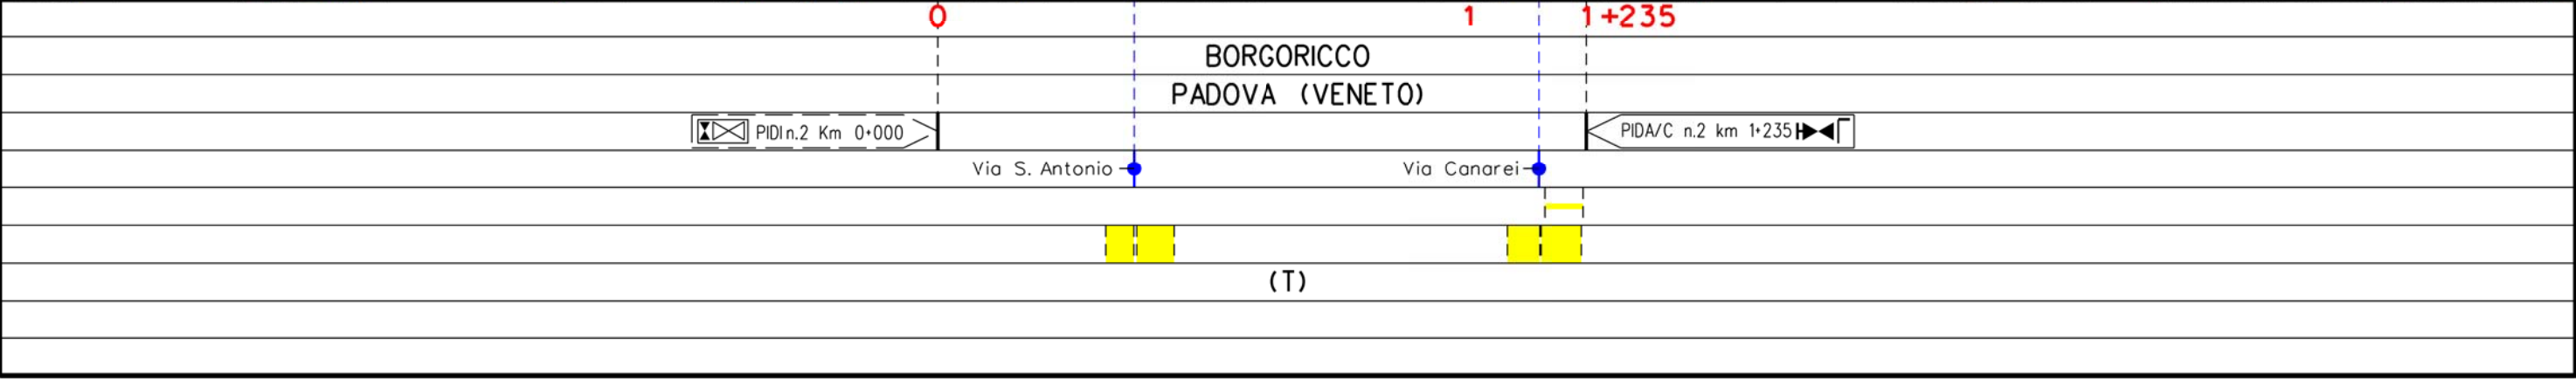

Metanodotto:

AII. FONDERIA ANSELMI S.r.l.
DN 150 (6'') - DP 24 bar


0	30/11/17	EMISSIONE	MARIONNI	BATTISTI	LUMINARI
INDICE	DATA	REVISIONI	ELABORATO	VERIFICATO	APPROVATO
Proprietario		Progettista		Dis.	
SNAM RETE GAS		COMIS		PG-PA-002	
				Comm. NR/16025	

Foglio
5
di 11
Scala
1:10000


CARTA DEL PAESAGGIO

C.T.R. 126040

C.T.R. 126080

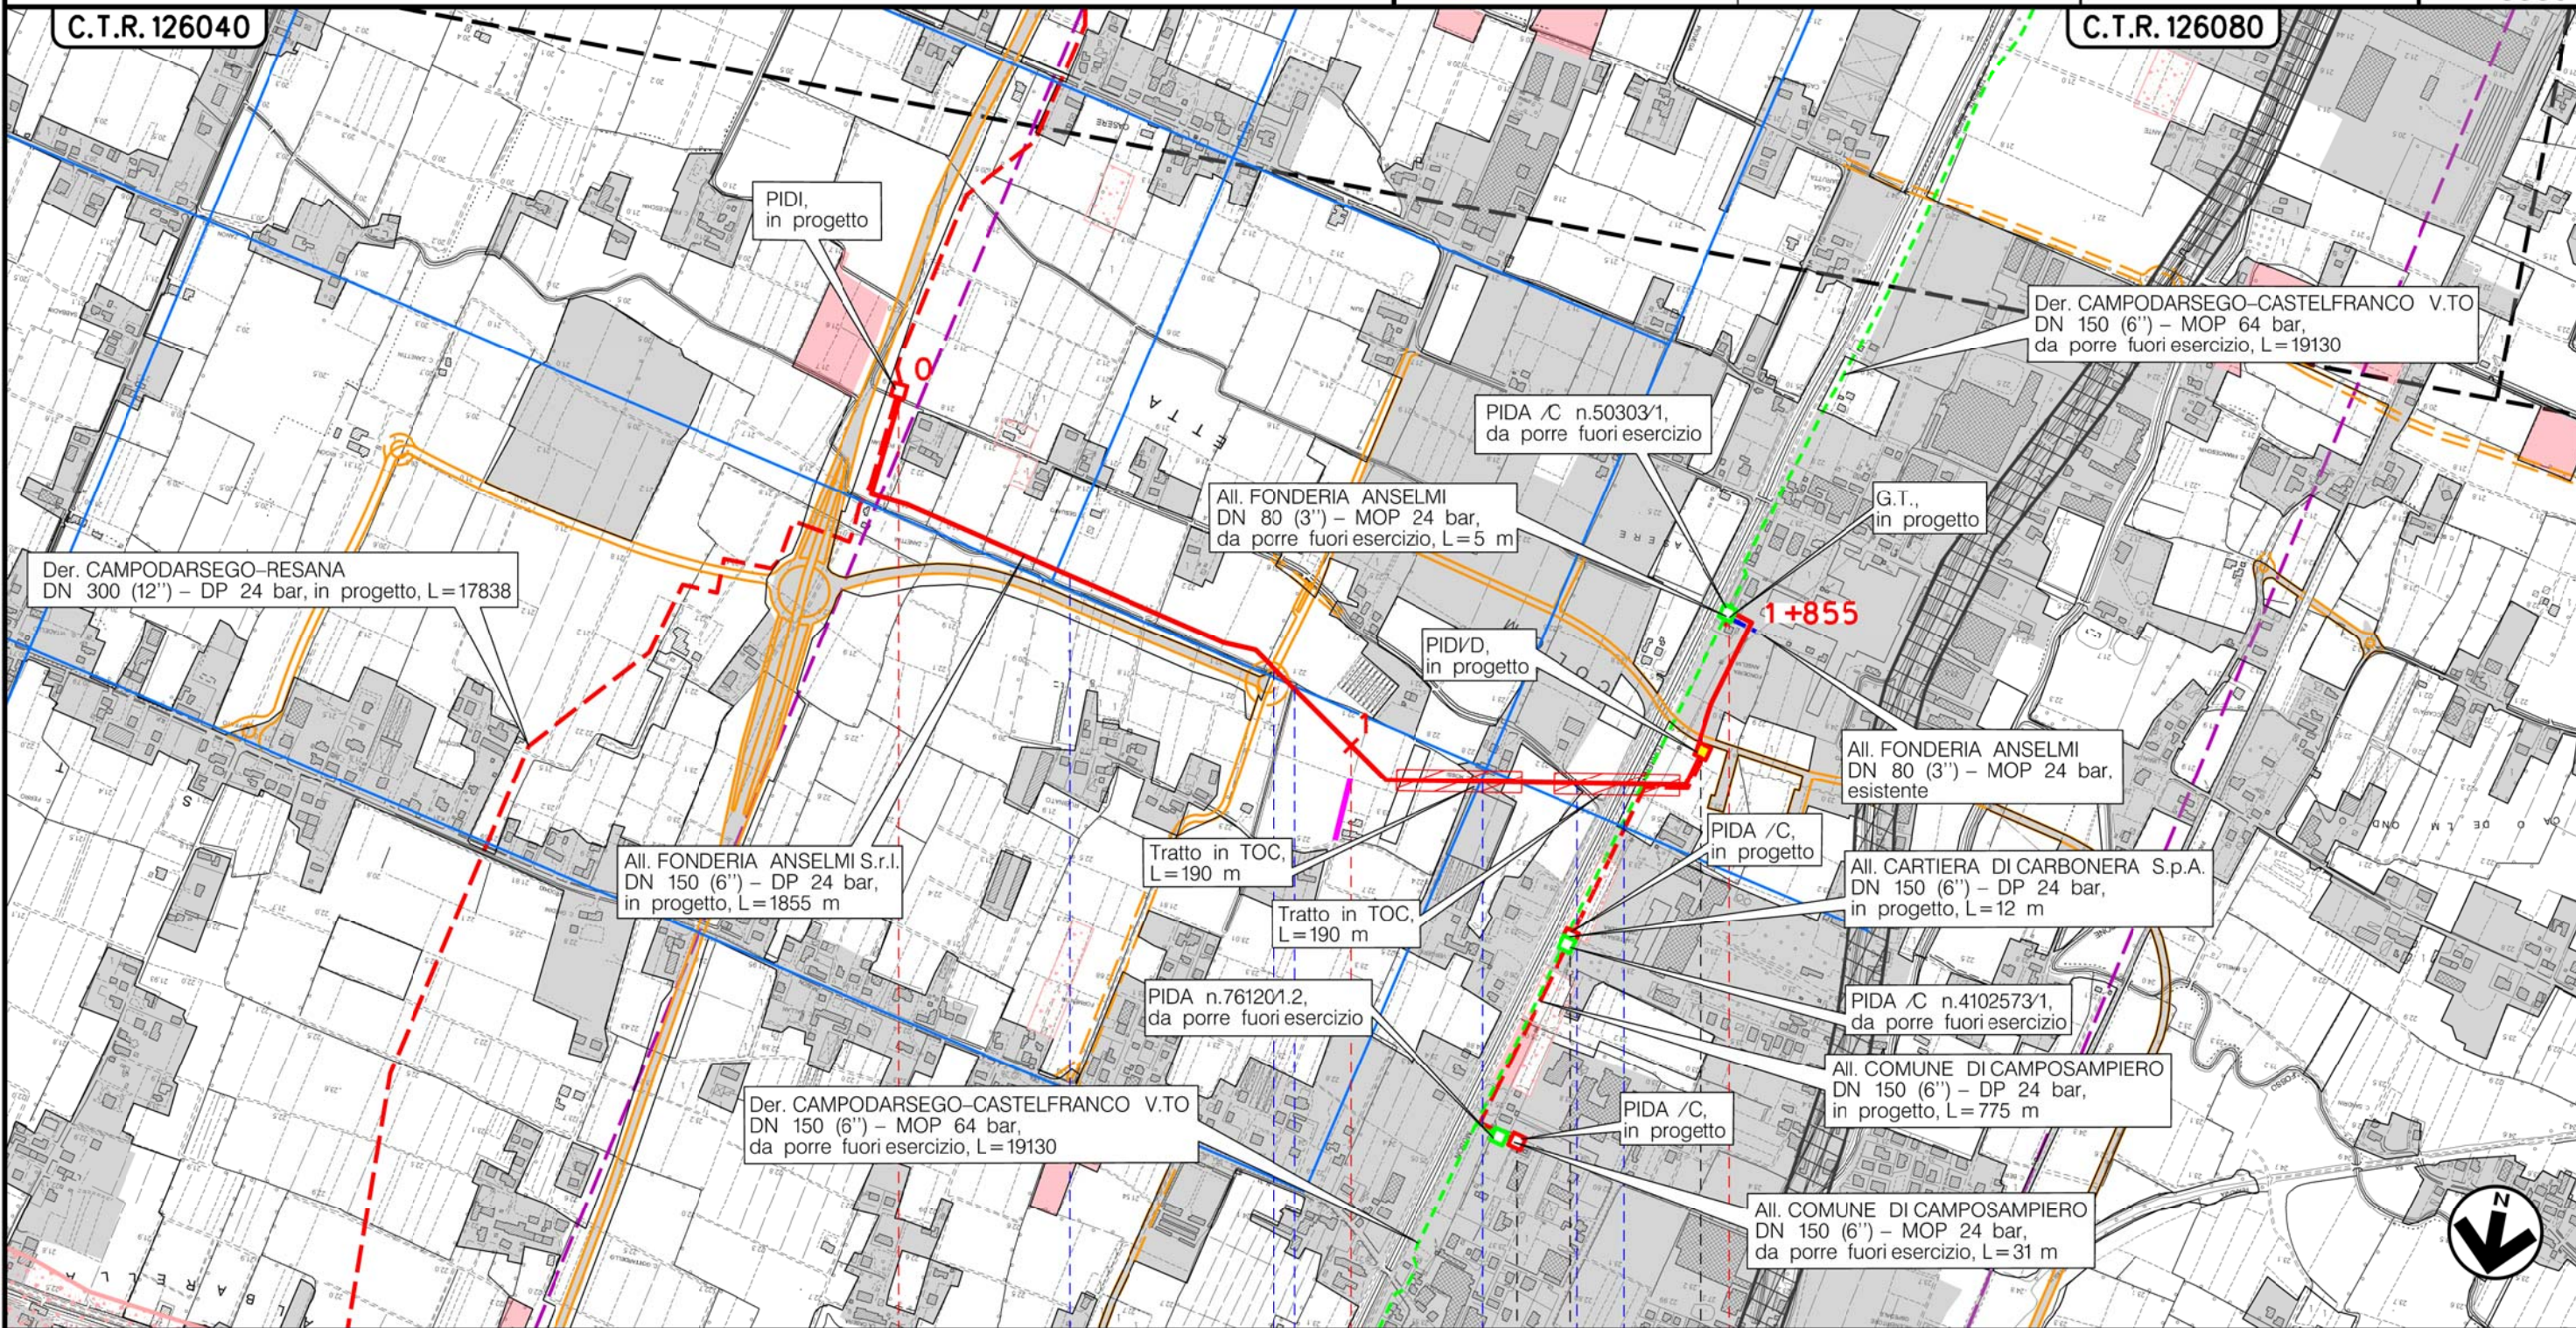

Il presente disegno è di proprietà aziendale - La Società tutelerà i propri diritti a termine di legge.

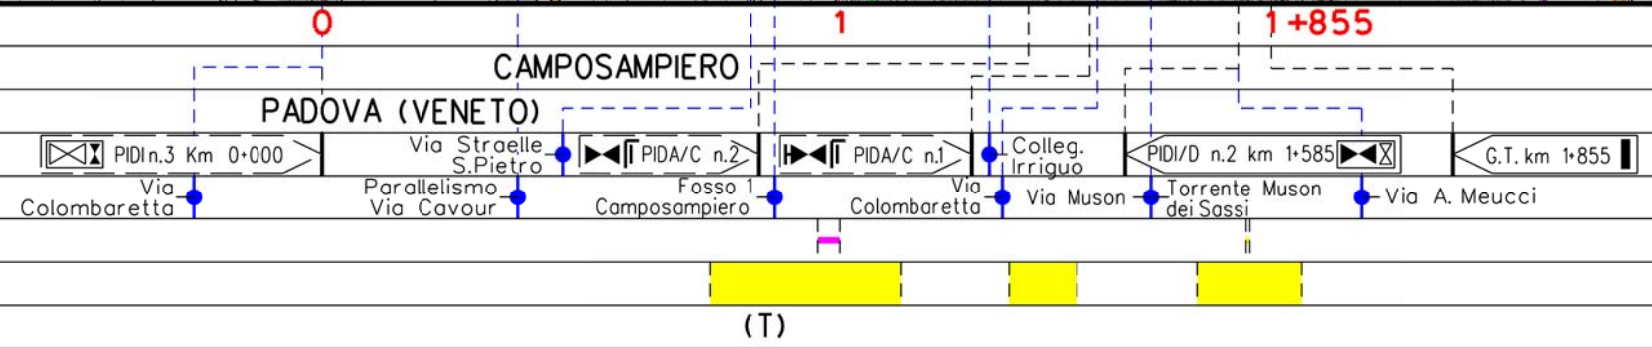

(T)


Metanodotto:

All. Comune di CAMPOSAMPIERO
DN 150 (6'') - DP 24 bar

0	30/11/17	EMISSIONE	MARIONNI	BATTISTI	LUMINARI
INDICE	DATA	REVISIONI	ELABORATO	VERIFICATO	APPROVATO
Proprietario SNAM RETE GAS		Progettista COMIS <small>consulenza materiali - ispezione - saldatura progettazione - direzione lavori</small>		Dis. PG-PA-002	
				Comm. NR/16025	
					Foglio 6 di 11 Scala 1:10000

CARTA DEL PAESAGGIO

C.T.R. 126040

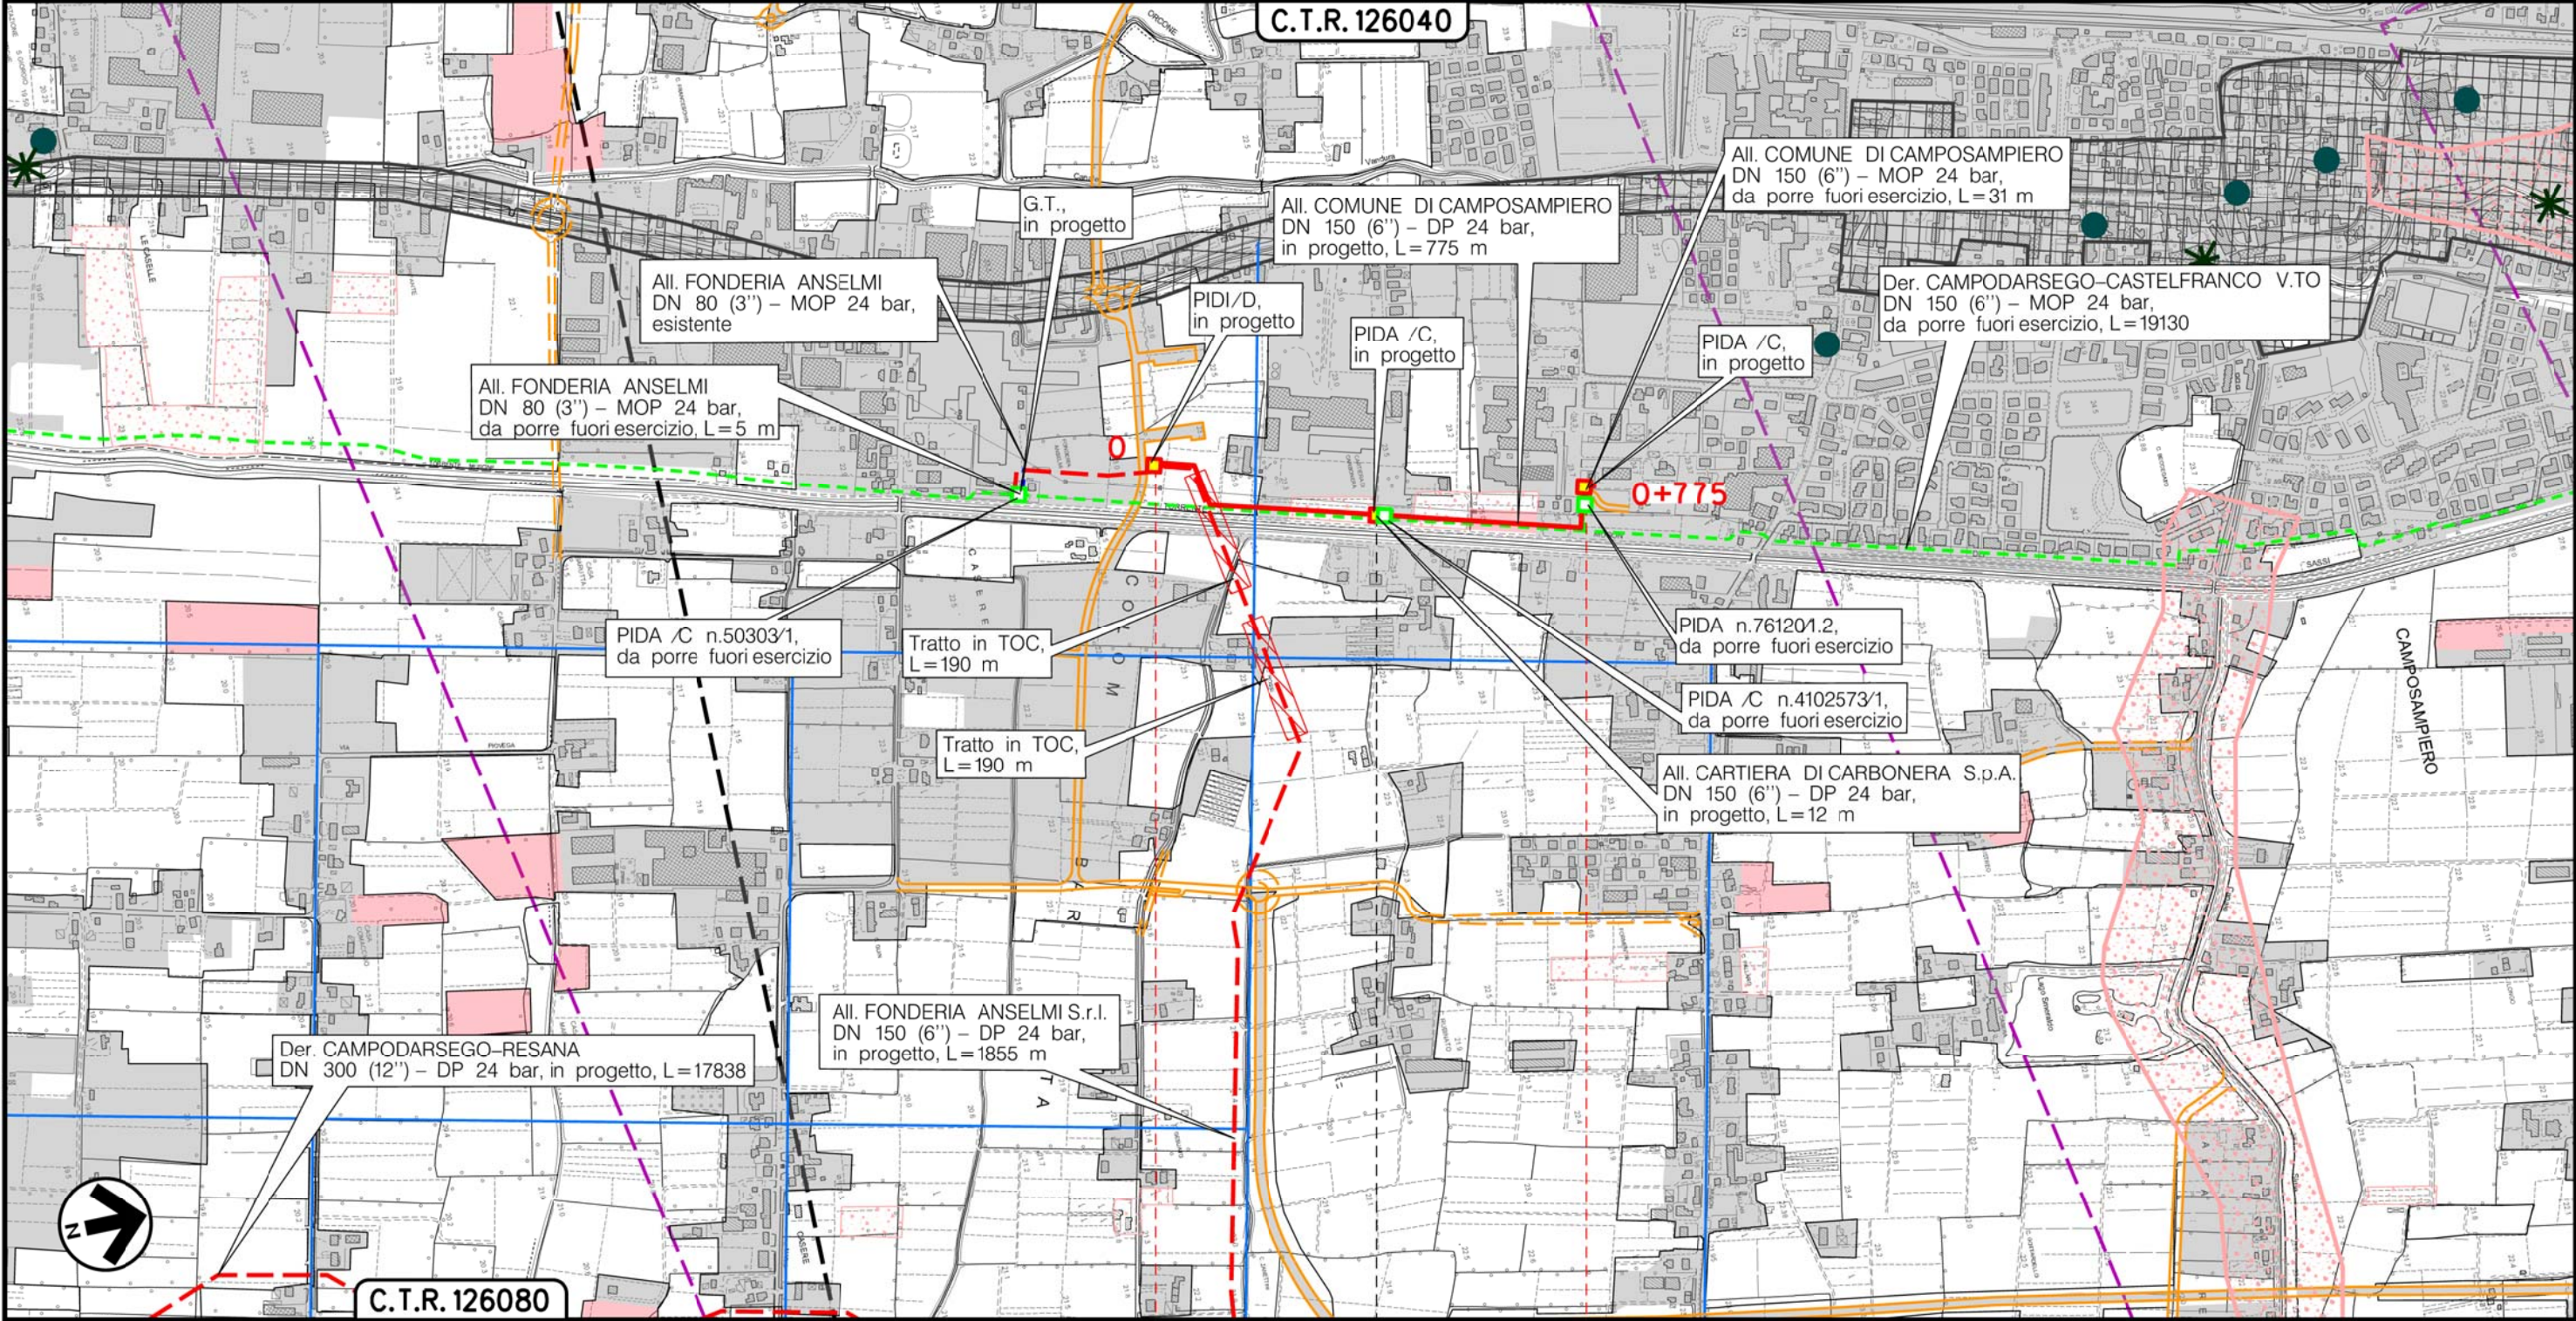

C.T.R. 126080

0 0+775

CAMPOSAMPIERO
PADOVA (VENETO)



● Via Mozart

(T)

Il presente disegno è di proprietà aziendale - La Società tutelerà i propri diritti a termine di legge.


Metanodotto:

AII. CARTIERA DI CARBONERA S.p.A.
DN 150 (6'') - DP 24 bar

0	30/11/17	EMISSIONE	MARIONNI	BATTISTI	LUMINARI
INDICE	DATA	REVISIONI	ELABORATO	VERIFICATO	APPROVATO
Proprietario		Progettista		Dis. PG-PA-002	
SNAM RETE GAS		COMIS		Comm. NR/16025	

Foglio
7
di 11
Scala
1:10000

CARTA DEL PAESAGGIO

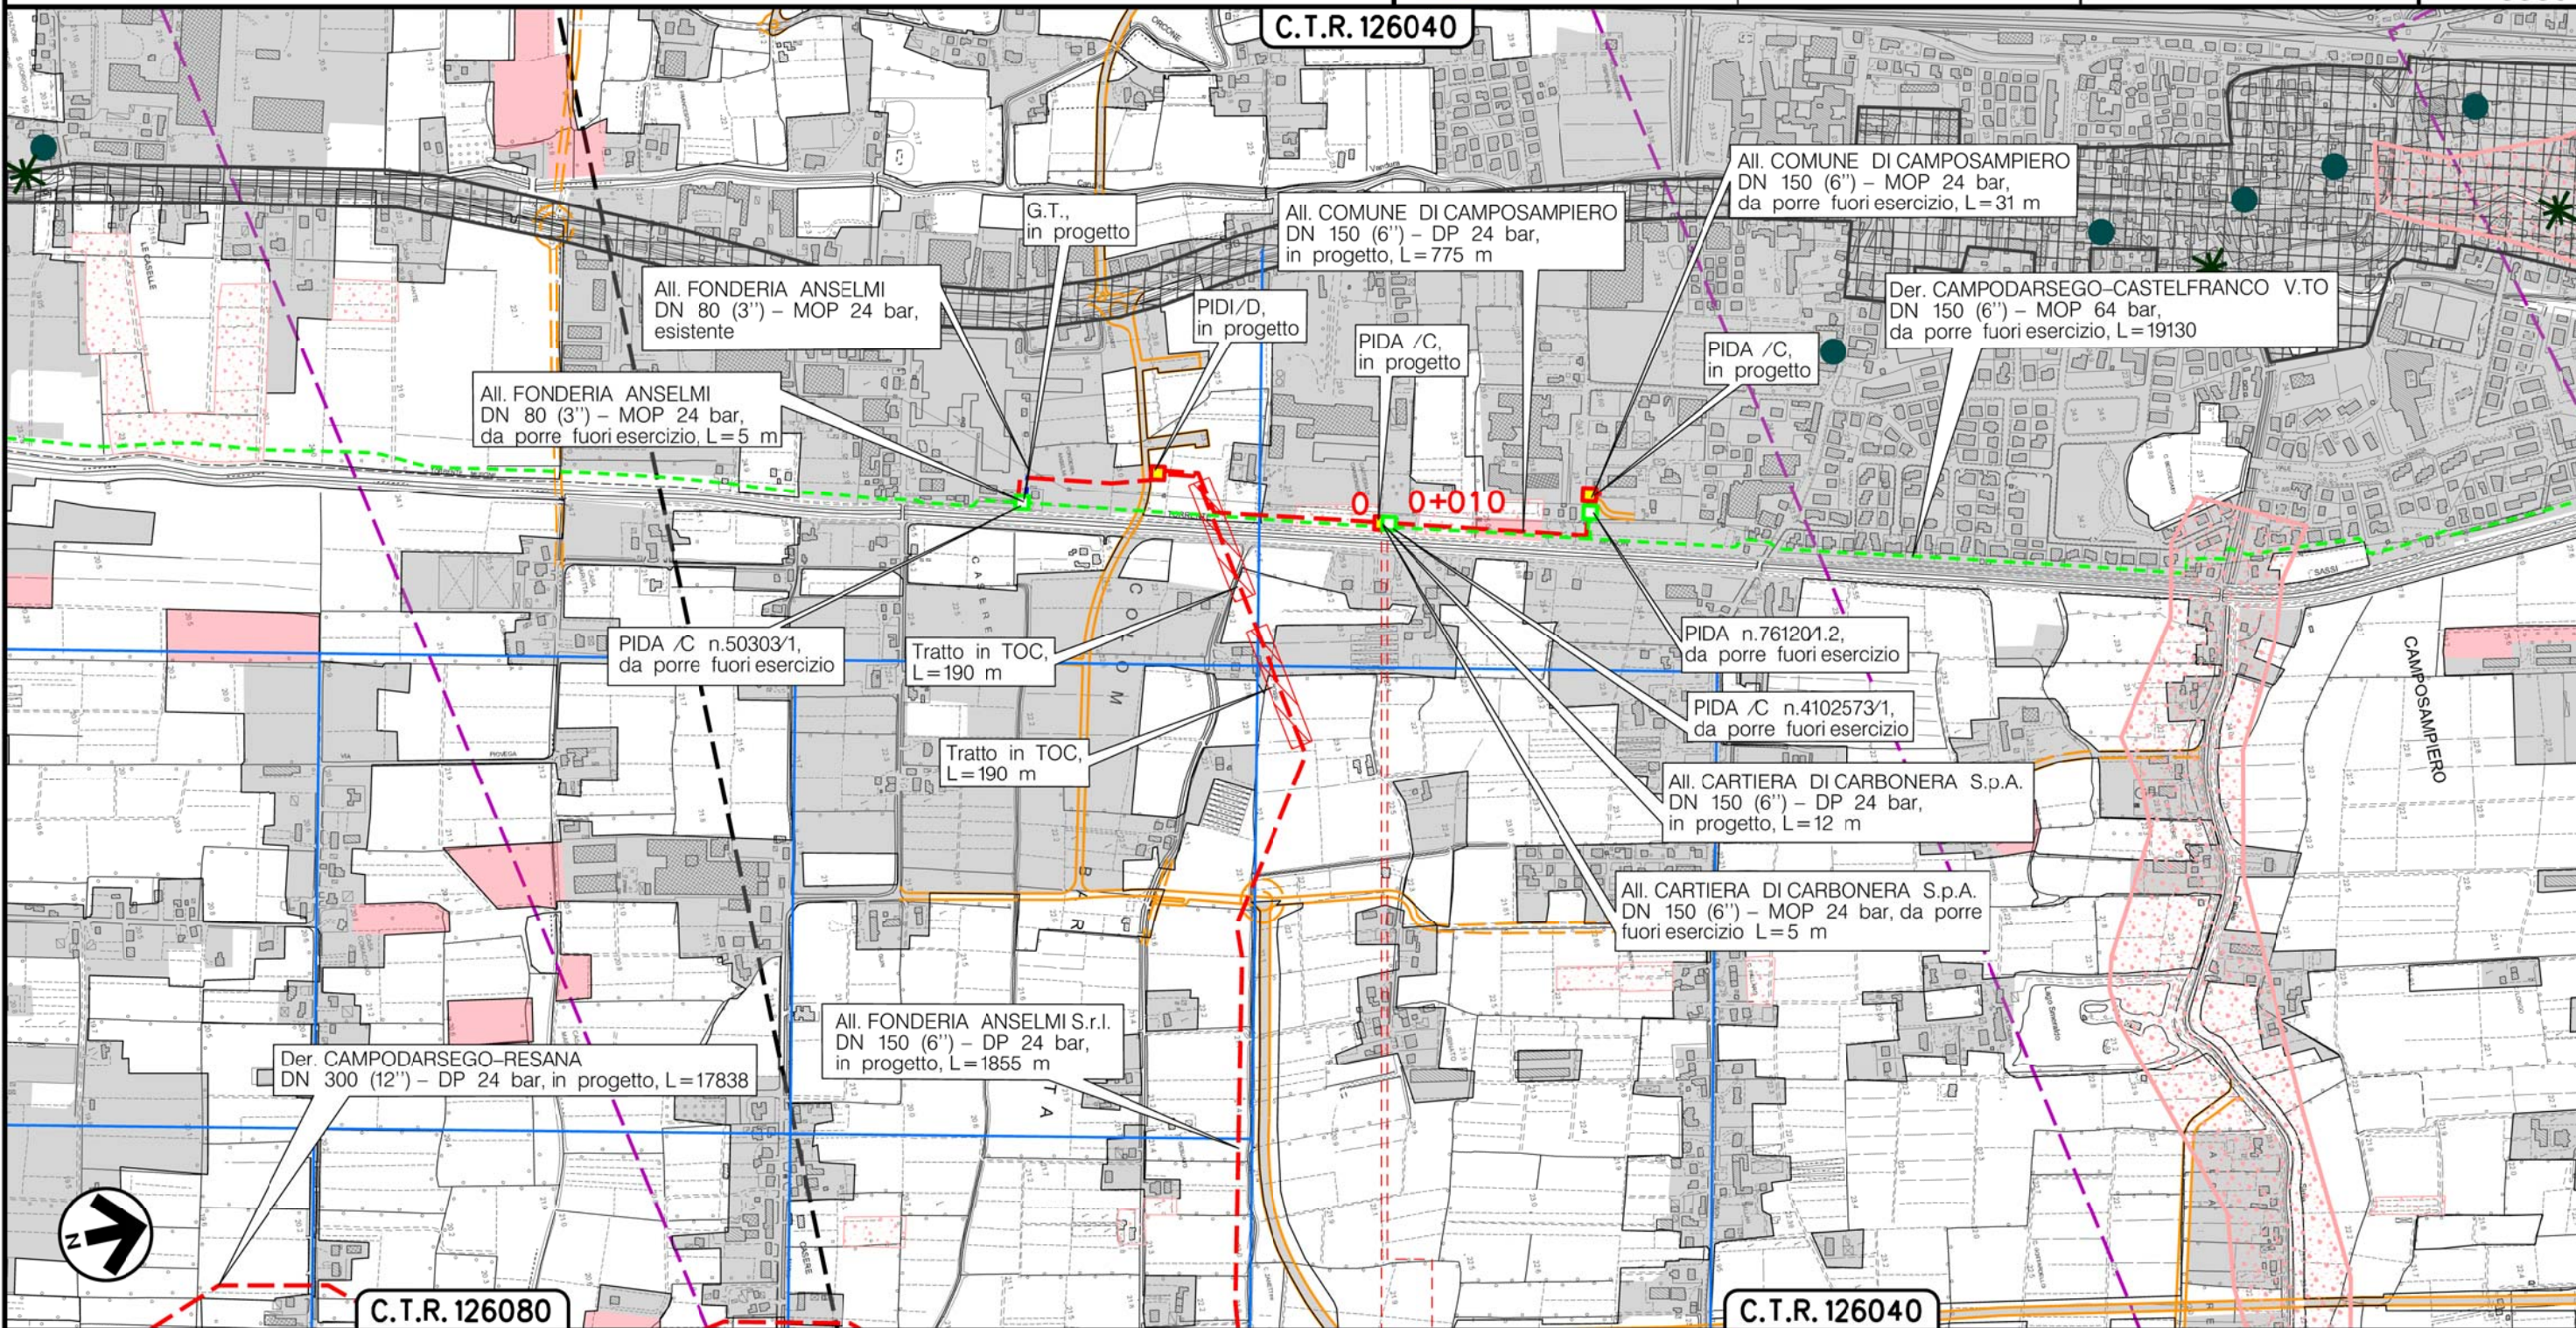

Il presente disegno è di proprietà aziendale - La Società tutela i propri diritti a termine di legge.



CAMPOSAMPIERO
PADOVA (VENETO)

← PIDA/C n.3.3 km 0+005 →


(T)

Metanodotto:

Ric. All. Comune di VILLA DEL CONTE 2[^] Pr.
DN 150 (6'') - DP 24 bar

CARTA DEL PAESAGGIO

0	30/11/17	EMISSIONE	MARIONNI	BATTISTI	LUMINARI
INDICE	DATA	REVISIONI	ELABORATO	VERIFICATO	APPROVATO
Proprietario		Progettista		Dis.	
SNAM RETE GAS		COMIS		PG-PA-002	
				Comm. NR/16025	
					Foglio
					8
					di 11
					Scala
					1:10000

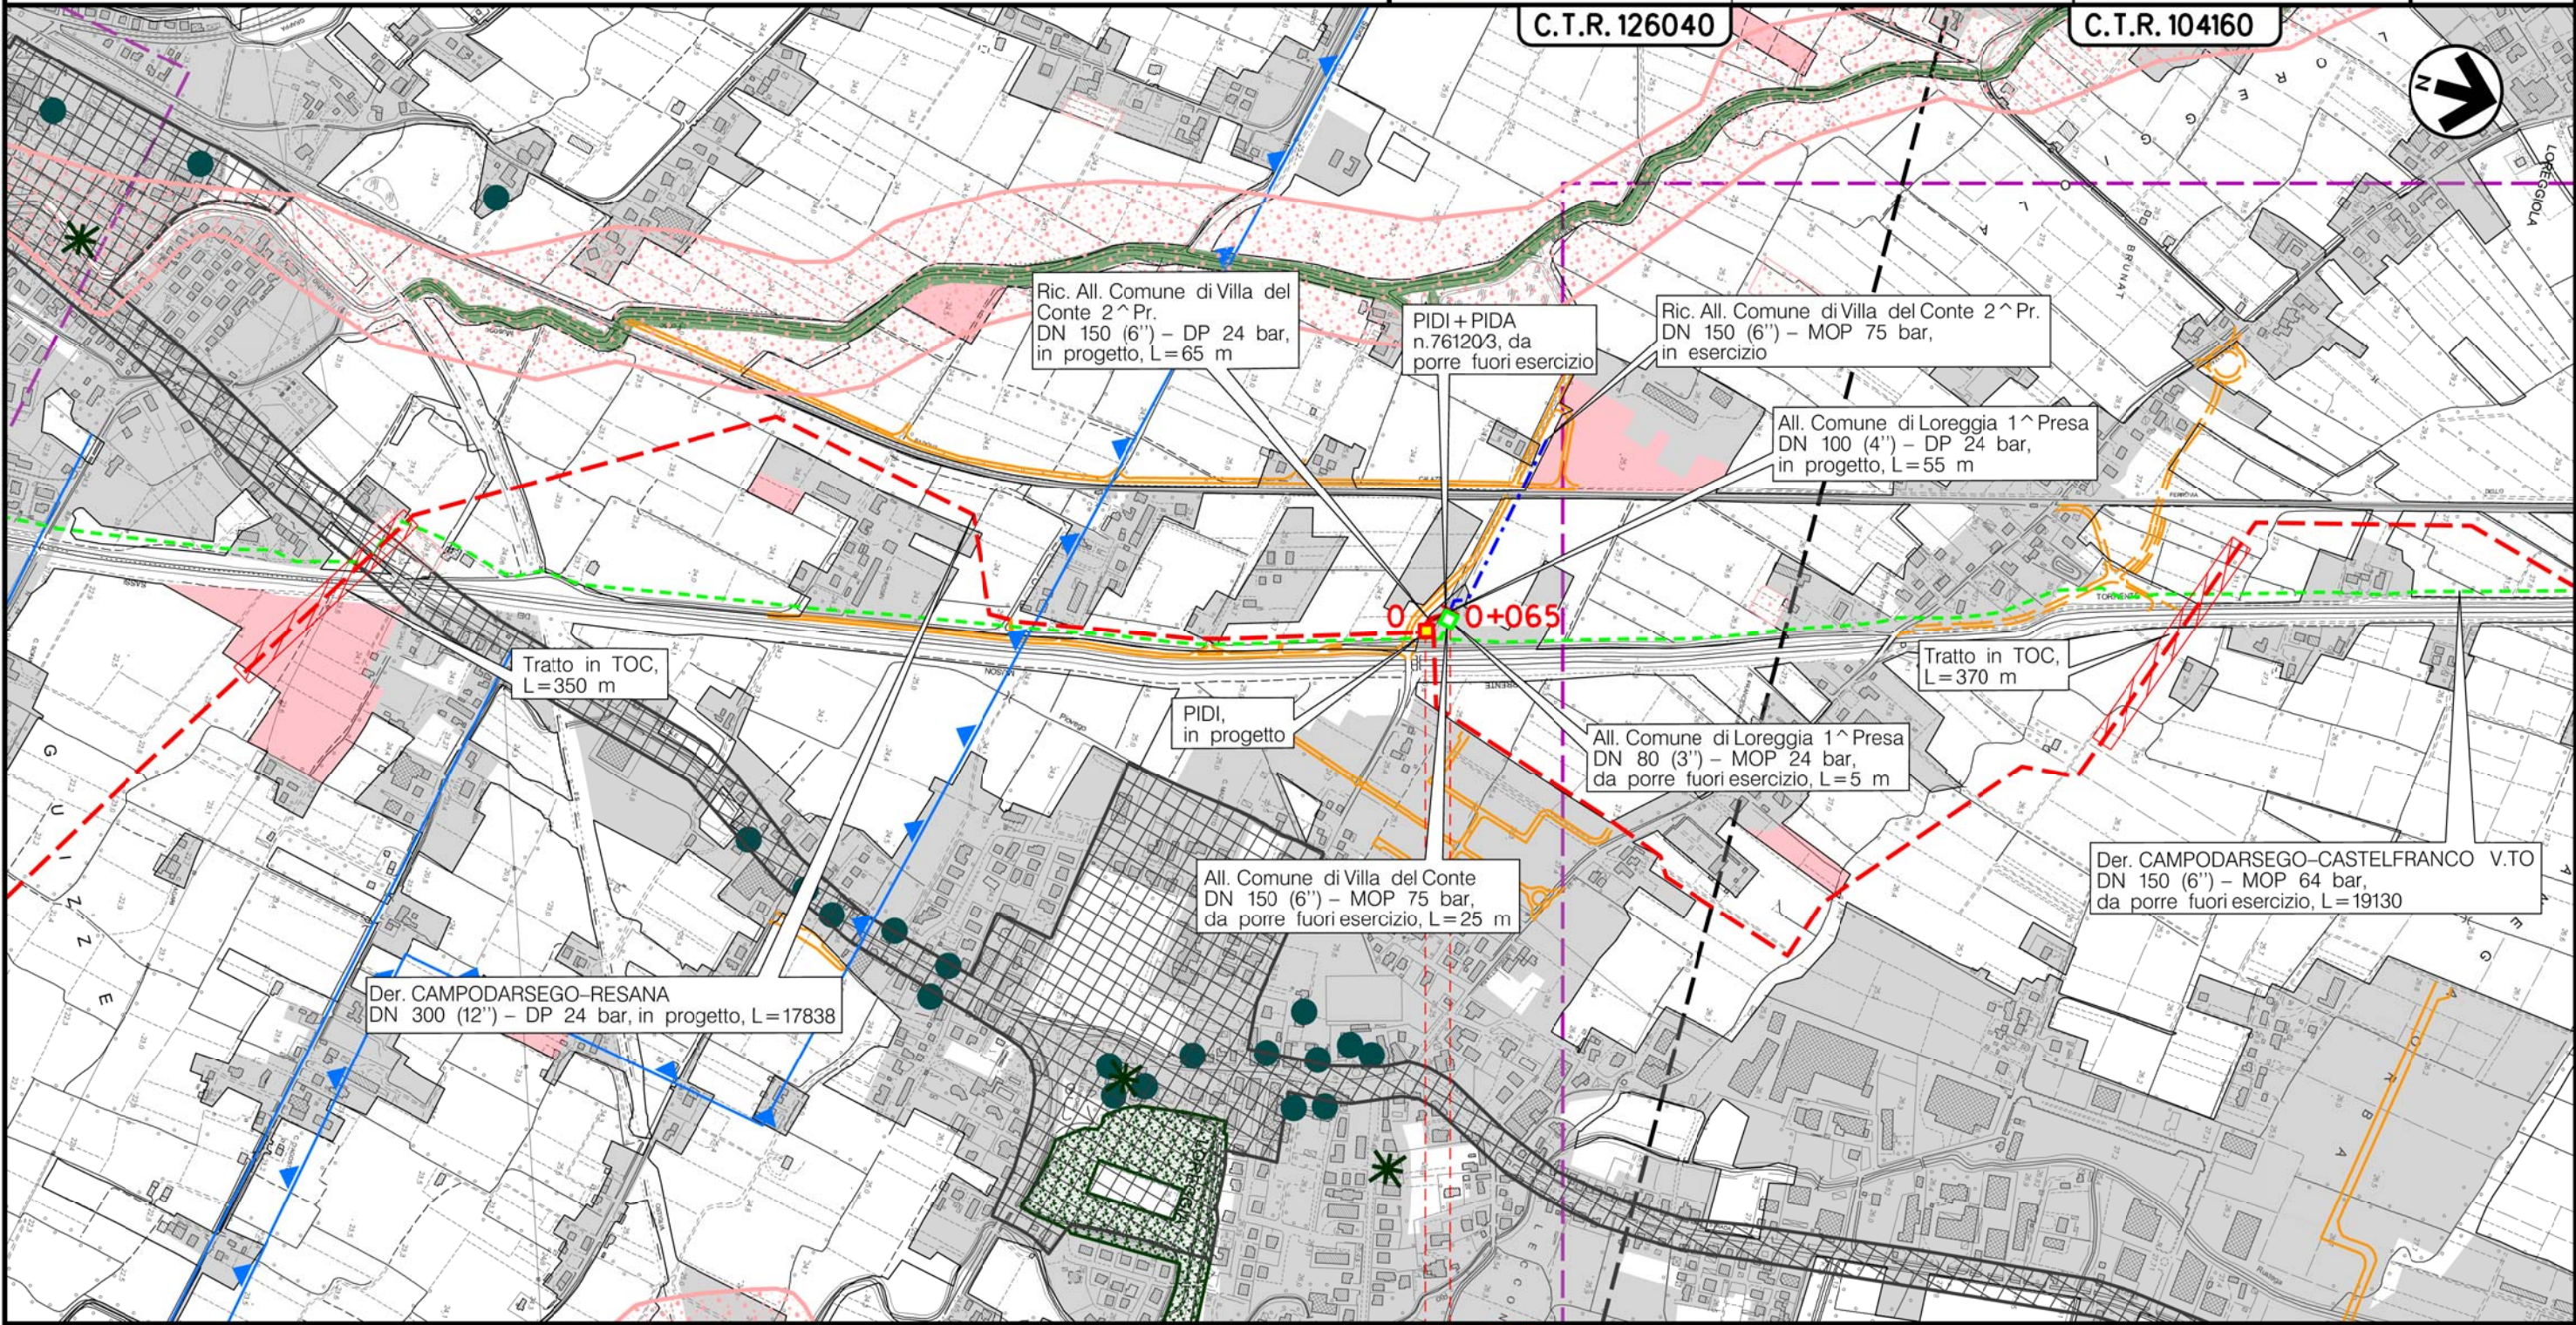

LOREGGIA
PADOVA (VENETO)

00+065

PIDI n.5 km 0+000

Il presente disegno e' di proprieta' aziendale - La Societa' tutelera' i propri diritti a termine di legge.

(T)


Metanodotto:

All. Comune di LOREGGIA 1^ Presa
DN 100 (4'') - DP 24 bar


CARTA DEL PAESAGGIO

0	30/11/17	EMISSIONE	MARIONNI	BATTISTI	LUMINARI
INDICE	DATA	REVISIONI	ELABORATO	VERIFICATO	APPROVATO
Proprietario		Progettista		Dis. PG-PA-002	
SNAM RETE GAS		COMIS		Comm. NR/16025	
			Scala 1:10000		

Foglio
9
di 11
Scala
1:10000

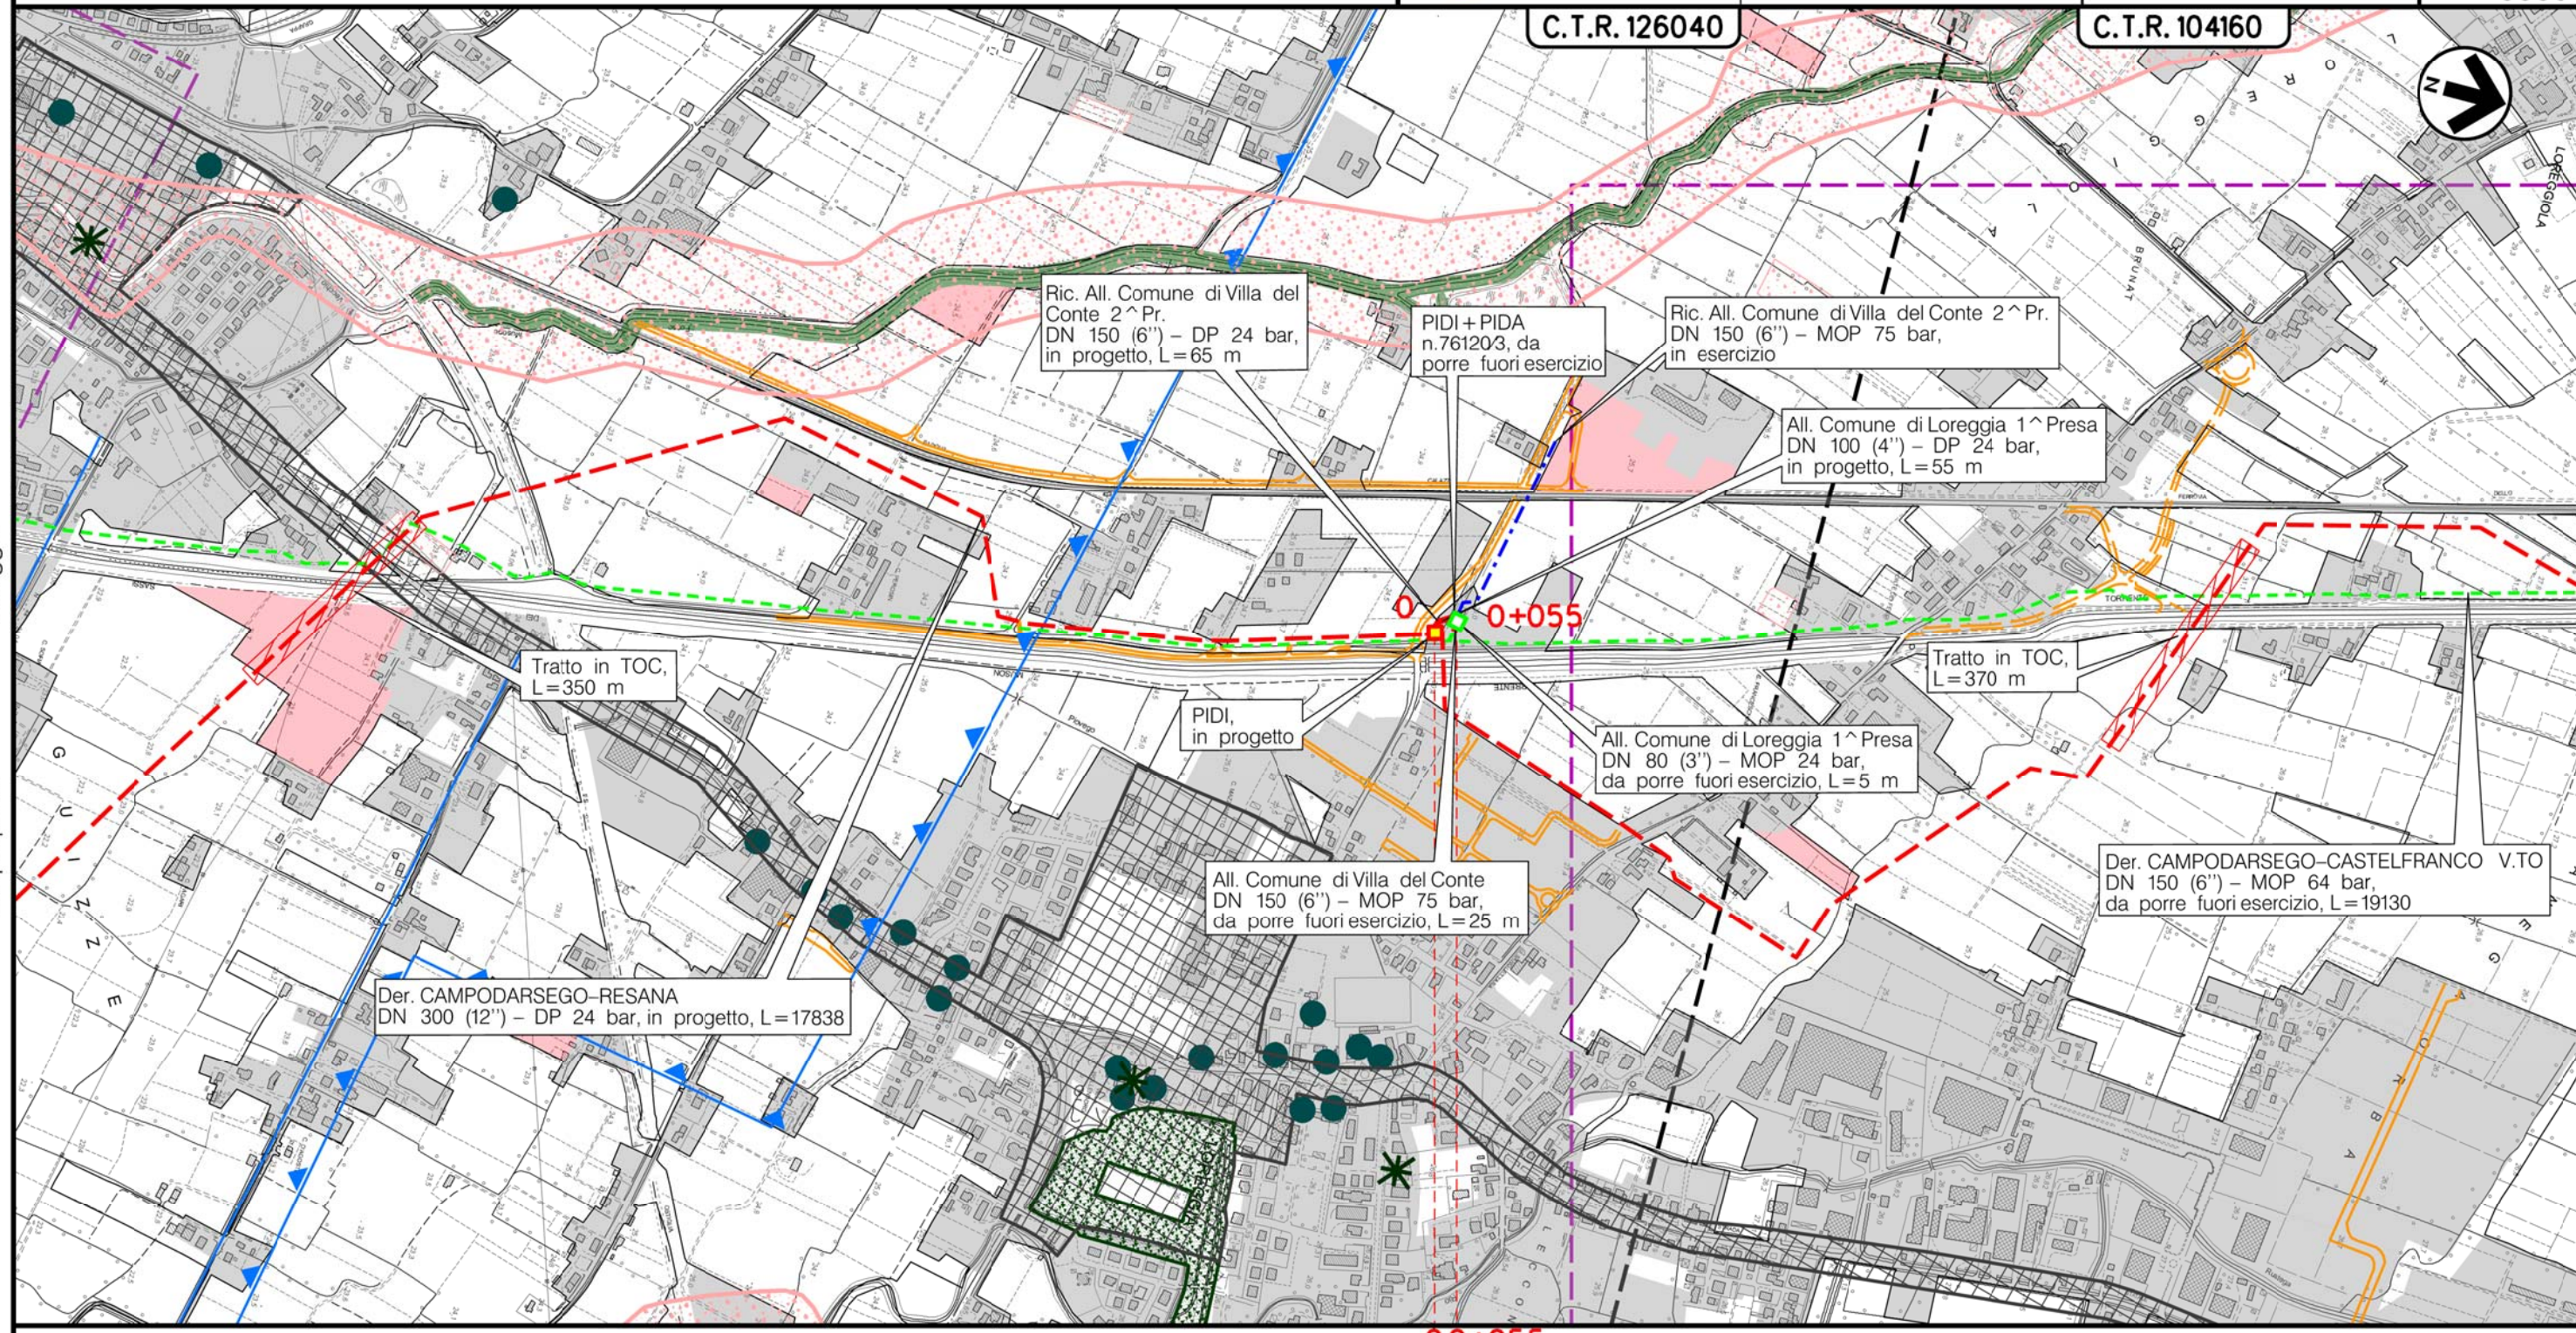

LOREGGIA
PADOVA (VENETO)

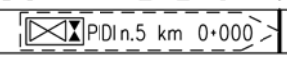



(T)


Il presente disegno e' di proprieta' aziendale - La Societa' tutelera' i propri diritti a termine di legge.

Metanodotto:

All. Comune di LOREGGIA 2^ Presa
DN 100 (4'') - DP 24 bar

0	30/11/17	EMISSIONE	MARIONNI	BATTISTI	LUMINARI	Foglio
INDICE	DATA	REVISIONI	ELABORATO	VERIFICATO	APPROVATO	10
Proprietario			Progettista			di 11
						Scala
			Dis. PG-PA-002			1:10000
			Comm. NR/16025			

CARTA DEL PAESAGGIO

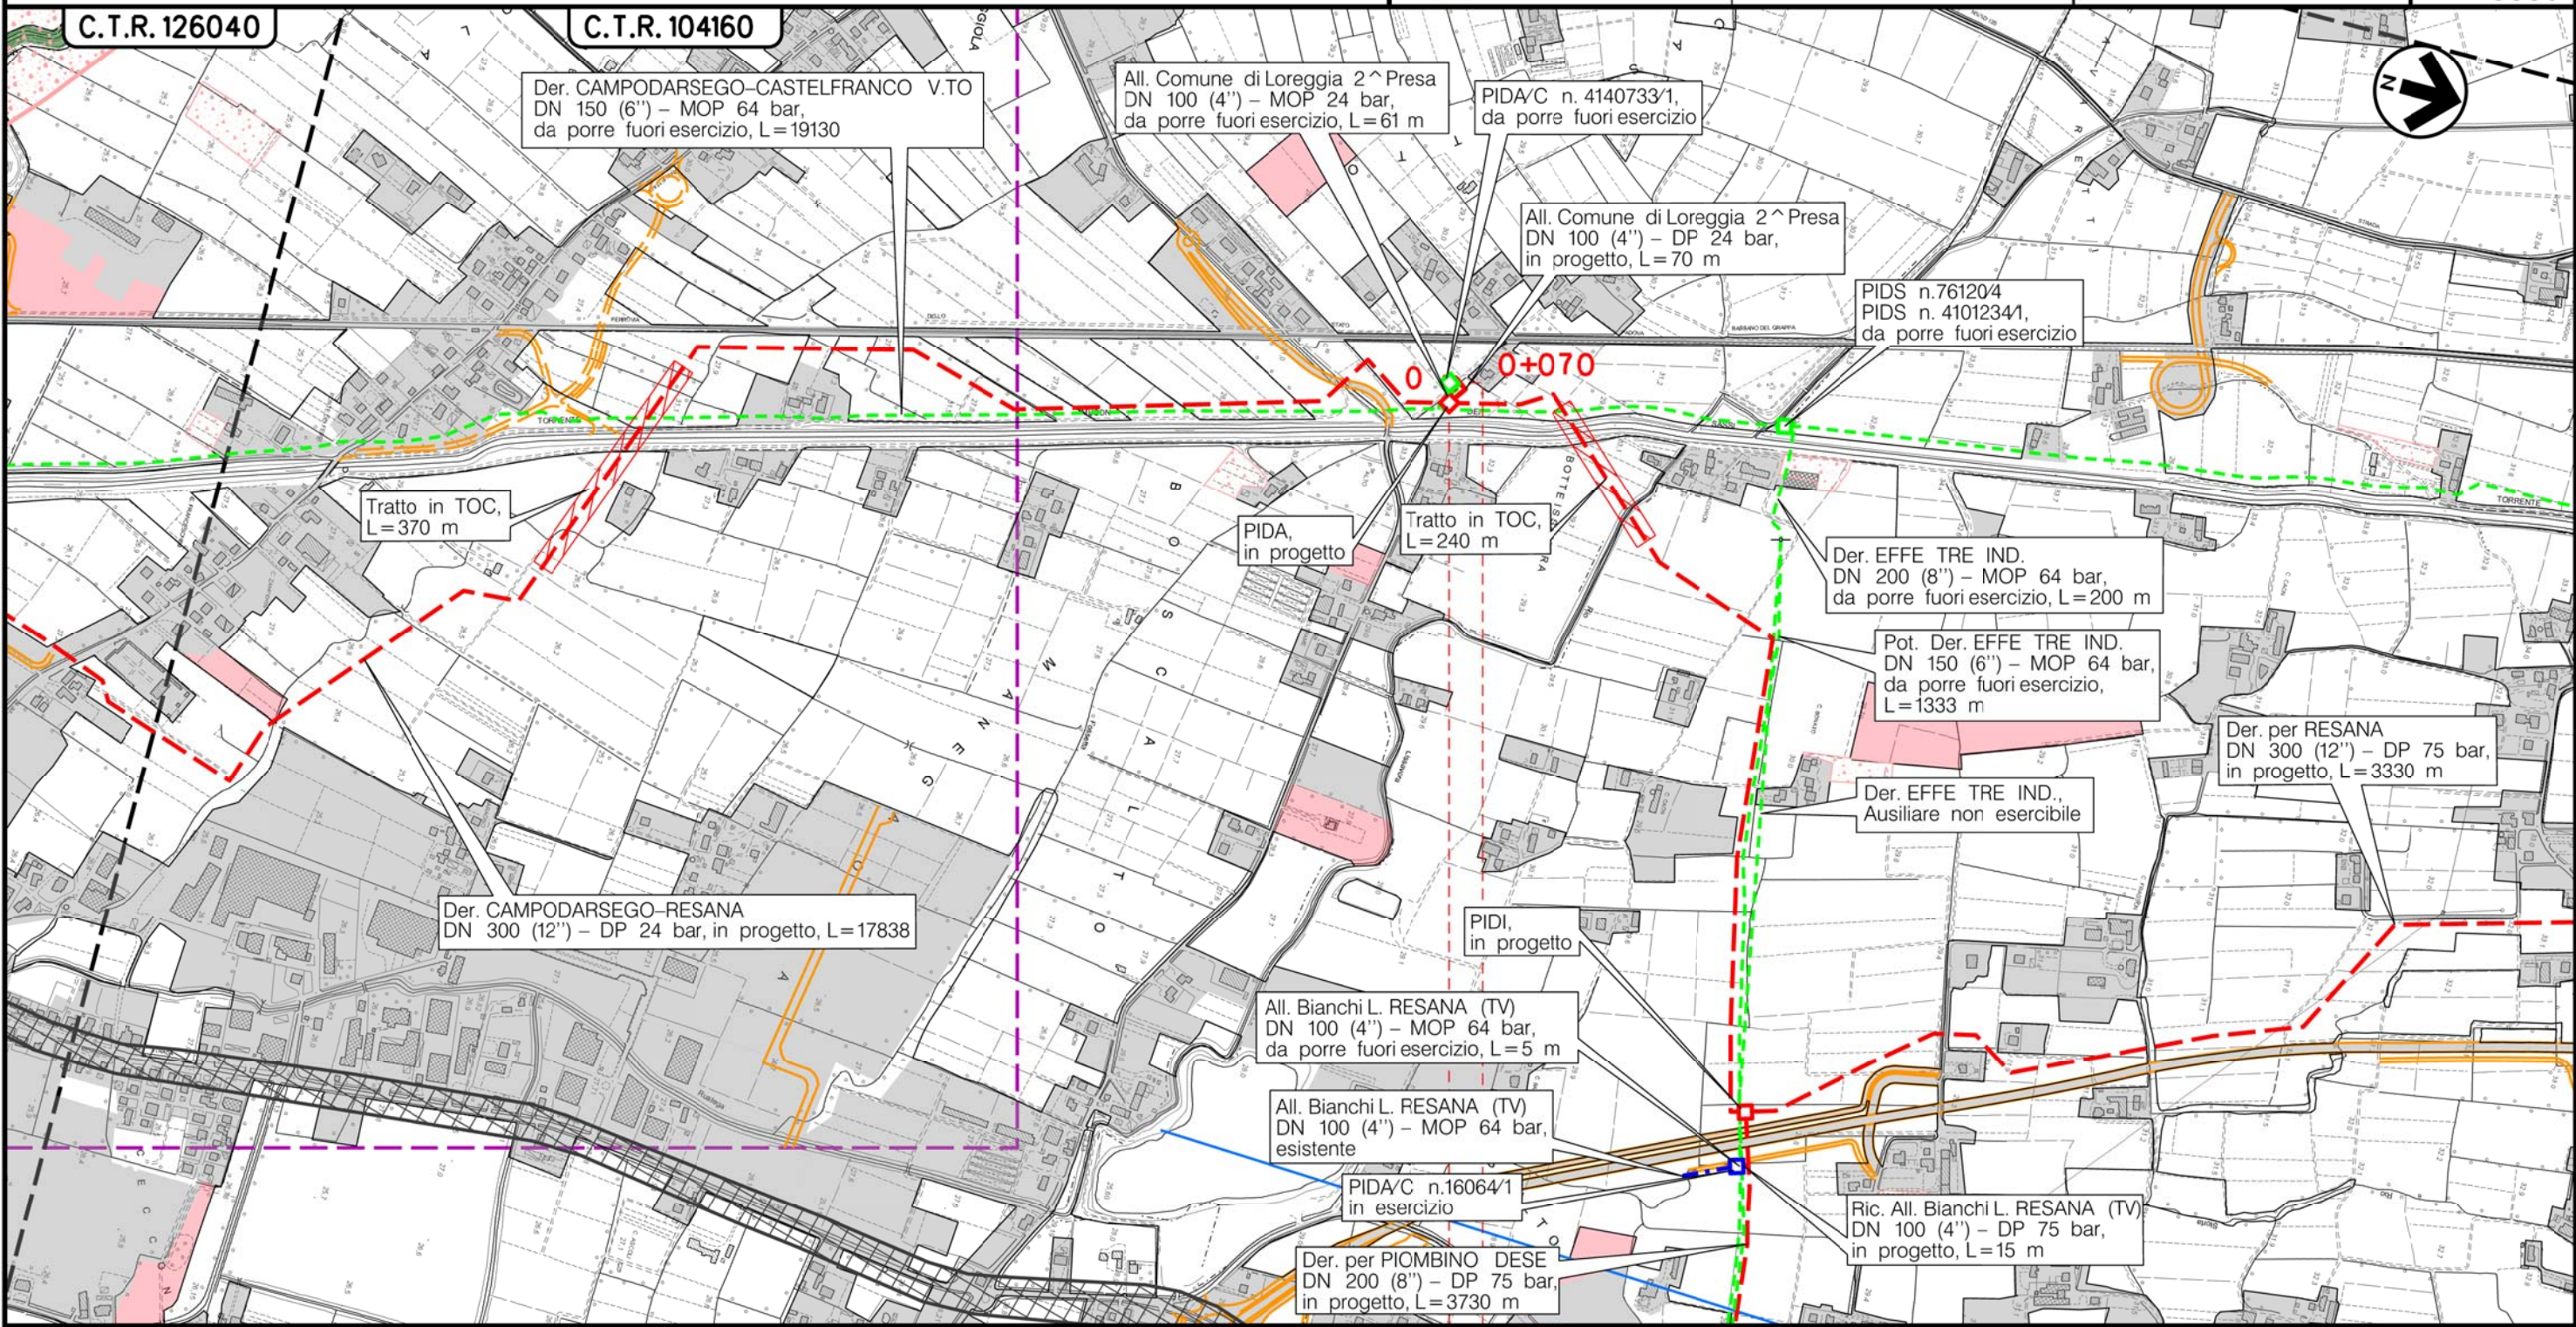

LOREGGIA
PADOVA (VENETO)

► PIDA/C n.5.1Km 0+065 ◀

(T)

Il presente disegno e' di proprieta' aziendale - La Societa' tutelera' i propri diritti a termine di legge.

Metanodotto:

Rif. Met. Campodarsego-Castelfranco
(1^ Tratto Campodarsego-Resana) DP 24 bar
opere connesse

CARTA DEL PAESAGGIO

0	30/11/17	EMISSIONE	MARIONNI	BATTISTI	LUMINARI		
INDICE	DATA	R E V I S I O N I			ELABORATO	VERIFICATO	APPROVATO
Proprietario		Progettista		Dis. PG-PA-002			
				Comm. NR/16025			
						Foglio 11 di 11	
						Scala 1:10000	

LEGENDA

SIMBOLOGIA CARTOGRAFICA

- | | | | |
|--|---|--|---|
| | Metanodotto in progetto | | Altre condotte di terzi |
| | Metanodotti in esercizio | | Altri metanodotti in progetto |
| | Metanodotti da porre fuori esercizio e recuperare | | Gallerie, Tunnel, Mini-Microtunnel, Raise Boring e T.O.C. |
| | Alternativa di tracciato | | Impianti di linea in progetto |
| | Aree impianti stacco-terminale in progetto | | Impianti di linea su rete in esercizio |
| | Aree impianti stacco-terminale esistenti | | Impianti di linea da porre fuori esercizio e recuperare |
| | Piazzola di stoccaggio tubazioni | | Depositi temporanei |
| | Strada di accesso all'impianto | | Strade di accesso provvisorio |
| | Adeguamento strade esistenti | | Limite sovrapposizione fogli |
| | | | Integrazioni planimetriche di progetto |
| | | | Integrazioni planimetriche esistenti |

SIMBOLOGIA MECCANICA

- Punto di intercettazione di linea (P.I.L.)
- Punto di intercettazione di derivazione importante (P.I.D.I.)
- Punto di intercettazione di derivazione semplice con stacco da P.I.L. (P.I.D.S.)
- Punto di intercettazione e derivazione semplice con stacco da Linea (P.I.D.S.)
- Punto di intercettazione con discaggio di allacciamento (P.I.D.A.)
- Punto predisposto per il discaggio di allacciamento (P.P.D.A.)
- Punto di sezionamento elettrico terminale (P.S.E.T.)
- Stazione predisposta per lancio e ricevimento PIG
- Impianto di riduzione/regolazione della pressione

SIMBOLOGIA TEMATICA

- Urbanizzato, abitato, stradale
- Seminativo
- Vigneto
- Frutteto, arboricoltura, colture permanenti
- Ambiti di pregio paesaggistico da tutelare e paesaggi storici
- Beni centuriati paesaggio del graticolato romano
- Aree e beni di notevole interesse pubblico
- Land markers
- Immobili di valore monumentale, ville venete e loro pertinenze sottoposti a vincolo
- SIC - IT3260023: Muson Vecchio, sorgenti e roggia Acqualonga

Il presente disegno è di proprietà aziendale - La Società tutelera i propri diritti a termine di legge.

Progressiva chilometrica	N.	
Comuni		
Province		
Impianti	TIPO - N. - PROGR. km	
Attraversamenti	TIPOLOGIA ATTRAVERSATA (SS n. **, corso d'acqua, ferrovia, ecc.)	
Strade - Piste - Piazzole tubazioni	ACCESSO IMPIANTI	ADEGUAMENTI STRADE
Fascia di lavoro	ALLARGATA	STRADE PROVVISORIE
Scavabilità terreni	SCIOLTI (T)	ROCCIA TENERA (RT)
		ROCCIA DURA (RD)
		DEPOSITI TEMPORANEI
		Dn
		N. PIAZ. Pn