

Il presente disegno è di proprietà aziendale - La Società tutelera i propri diritti a termine di legge.



COROGRAFIA Scala 1:200.000

**METANODOTTI IN PROGETTO**

- Var. Met. CREMONA-MESTRE DN 400 (16'') - DP 24 bar, per creazione stacchi Nodo di Campodarsego - Tav. 2
- All. CARRARO S.p.A. DN 100 (4'') - DP 24 bar - Tav. 3
- All. Comune di BORGORICCO DN 100 (4'') - DP 24 bar - Tav. 4
- All. FONDERIA ANSELMI S.r.l. DN 150 (6'') - DP 24 bar - Tav. 5
- All. Comune di CAMPOSAMPIERO DN 150 (6'') - DP 24 bar - Tav. 6
- All. CARTIERA DI CARBONERA S.p.A. DN 150 (6'') - DP 24 bar - Tav. 7
- Ric. All. Comune di VILLA DEL CONTE 2^Pr. DN 150 (6'') - DP 24 bar - Tav. 8
- All. Comune di LOREGGIA 1^Pres. DN 100 (4'') - DP 24 bar - Tav. 9
- All. Comune di LOREGGIA 2^Pres. DN 100 (4'') - DP 24 bar - Tav. 10



0	30/11/17	EMISSIONE	MARIONNI	BATTISTI	LUMINARI
INDICE	DATA	REVISIONI	ELABORATO	VERIFICATO	APPROVATO
Proprietario 		Progettista 		Dis. PG-PRG-002	
Metanodotto: Rif. Met. Campodarsego-Castelfranco (1^ Tratto Campodarsego-Resana) DP 24 bar opere connesse				Fg. 1 di 11	
				Comm. NR/16025	
				INDICE 0	
				Scala 1:10000	
		STRUMENTI DI PIANIFICAZIONE URBANISTICA		Sostituisce il .....	
				Sostituito dal .....	


Metanodotto:

Var. Met. CREMONA-MESTRE  
DN 400 (16'') - DP 24 bar,  
per creazione stacchi Nodo di Campodarsego

STRUMENTI DI PIANIFICAZIONE URBANISTICA

0	30/11/17	EMISSIONE	MARIONNI	BATTISTI	LUMINARI	Foglio
INDICE	DATA	REVISIONI	ELABORATO	VERIFICATO	APPROVATO	2
Proprietario			Progettista			di 11
SNAM RETE GAS			COMIS consulenza materiali - ispezione - saldatura progettazione - direzione lavori			Scala
			Dis. PG-PRG-002			1:10000
			Comm. NR/16025			

Il presente disegno è di proprietà aziendale - La Società tutelera i propri diritti a termine di legge.

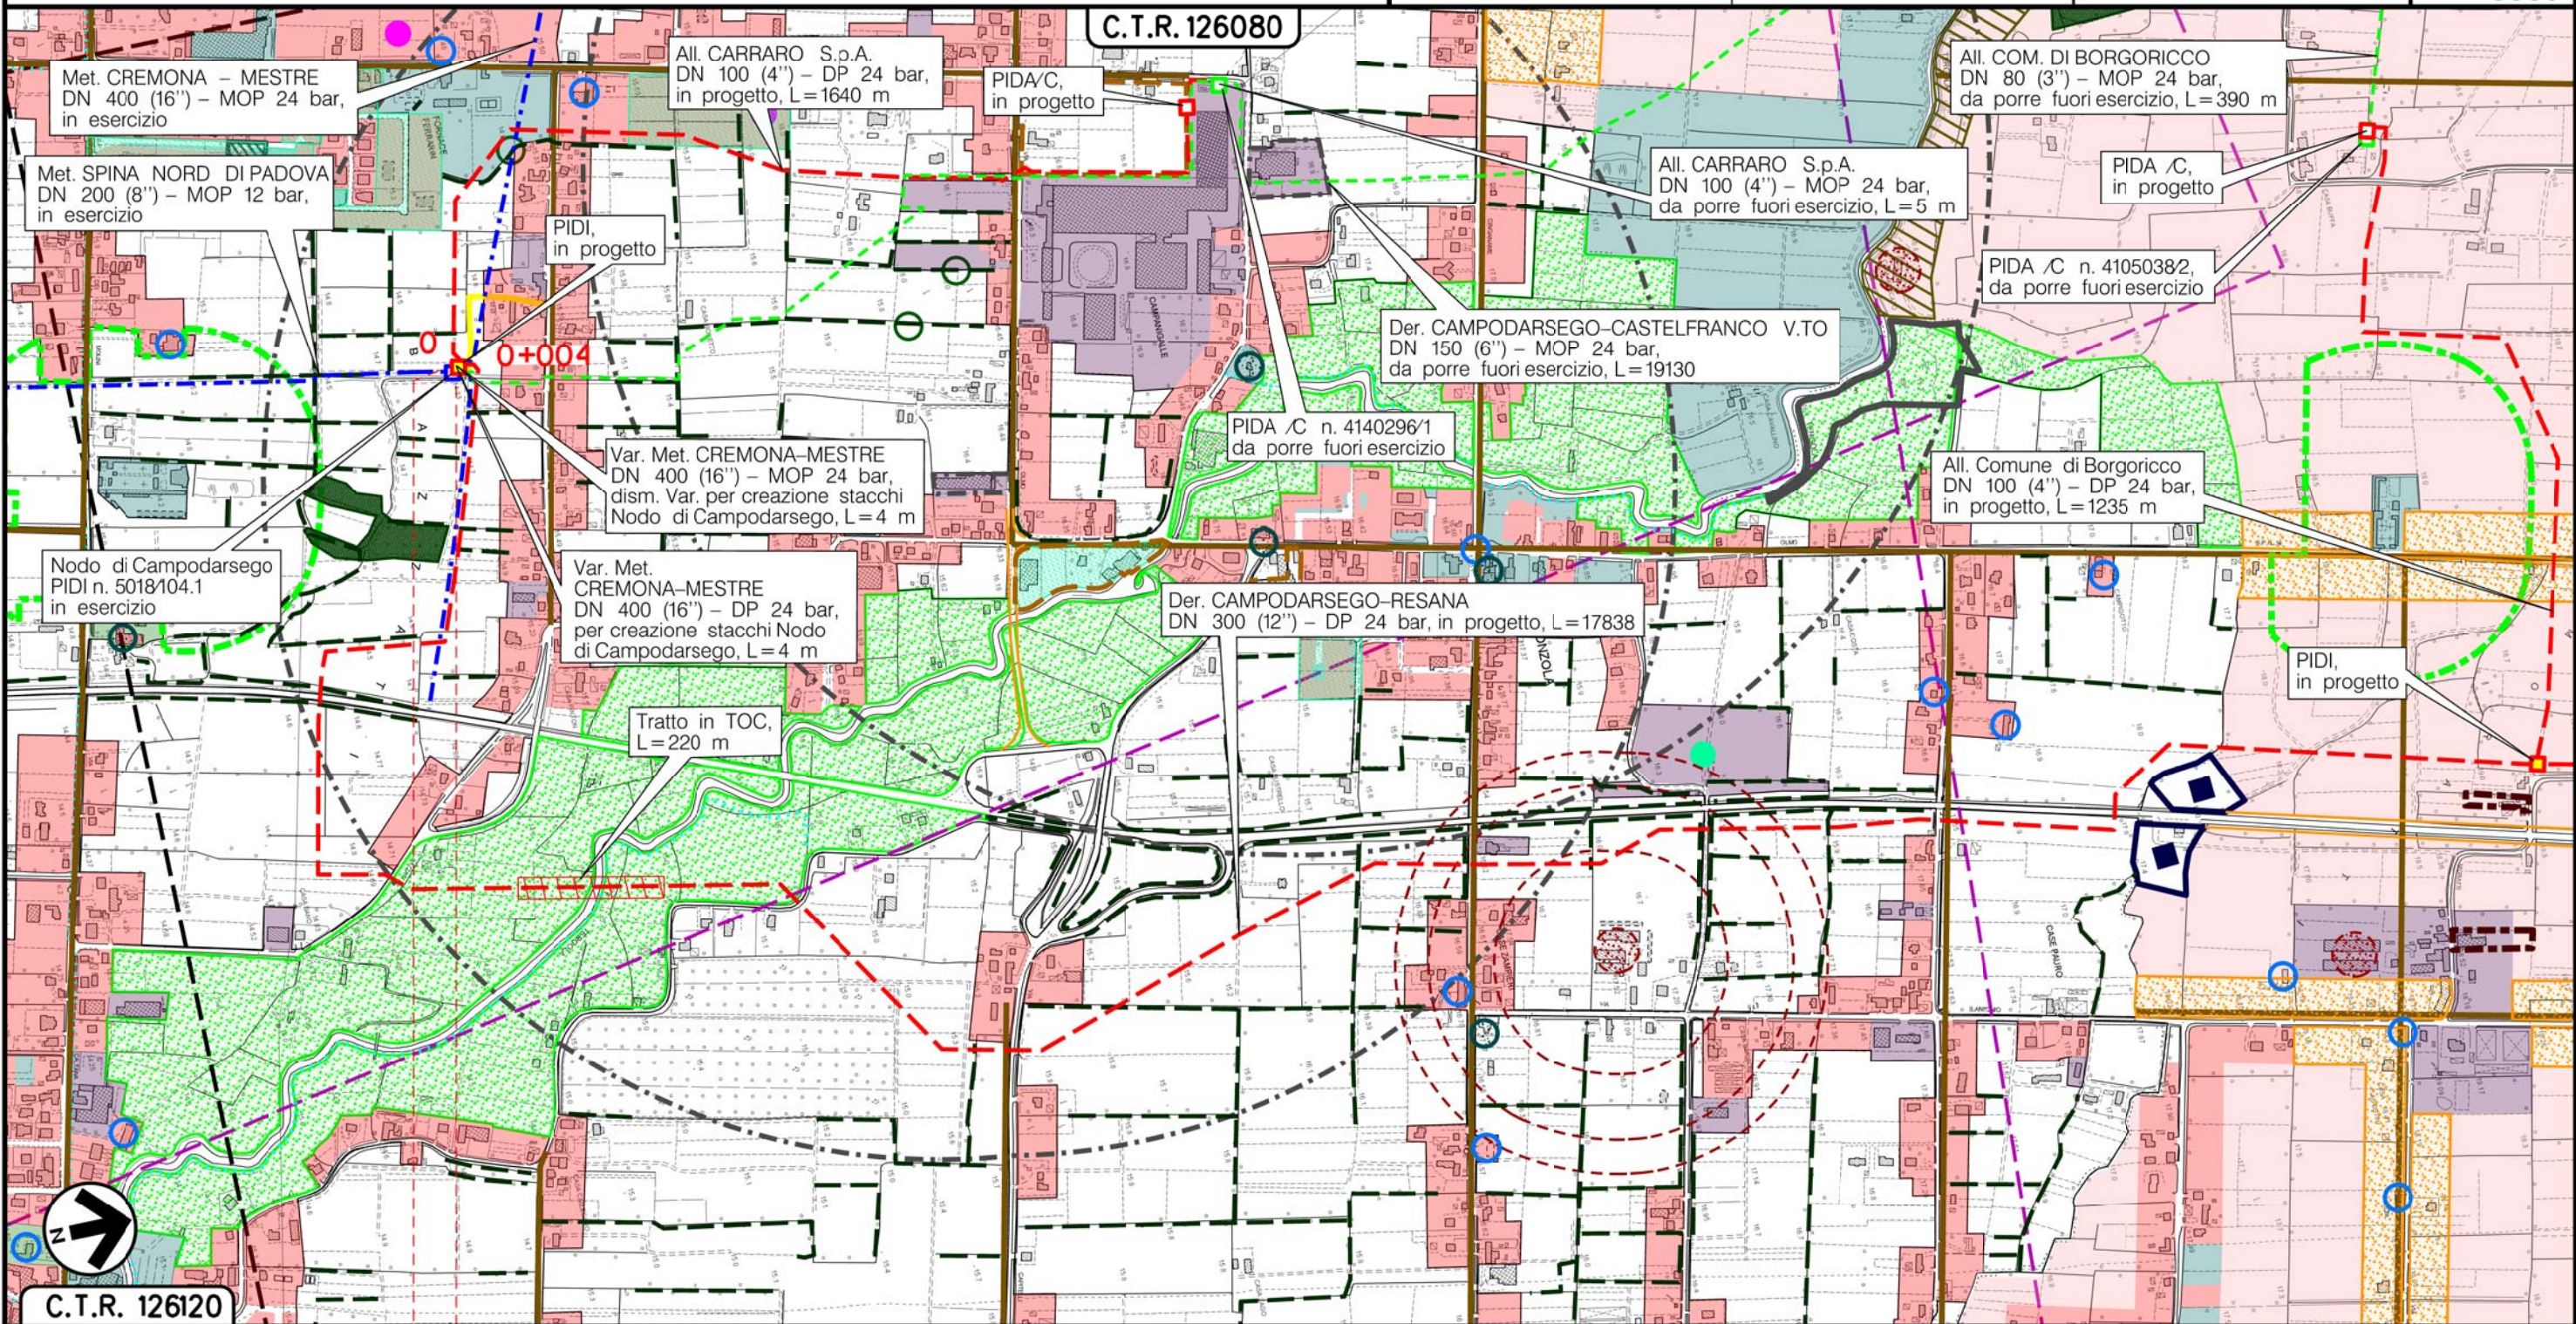

0 0+004

CAMPODARSEGO  
PADOVA (VENETO)

PIDI n.5018/104.0.1km 0+000

(T)


Metanodotto:

All. CARRARO S.p.A.  
DN 100 (4'') - DP 24 bar

0	30/11/17	EMISSIONE	MARIONNI	BATTISTI	LUMINARI
INDICE	DATA	REVISIONI	ELABORATO	VERIFICATO	APPROVATO
Proprietario		Progettista		Dis. PG-PRG-002	
SNAM RETE GAS		COMIS		Comm. NR/16025	

Foglio  
**3**  
di 11  
Scala  
**1:10000**

STRUMENTI DI PIANIFICAZIONE URBANISTICA

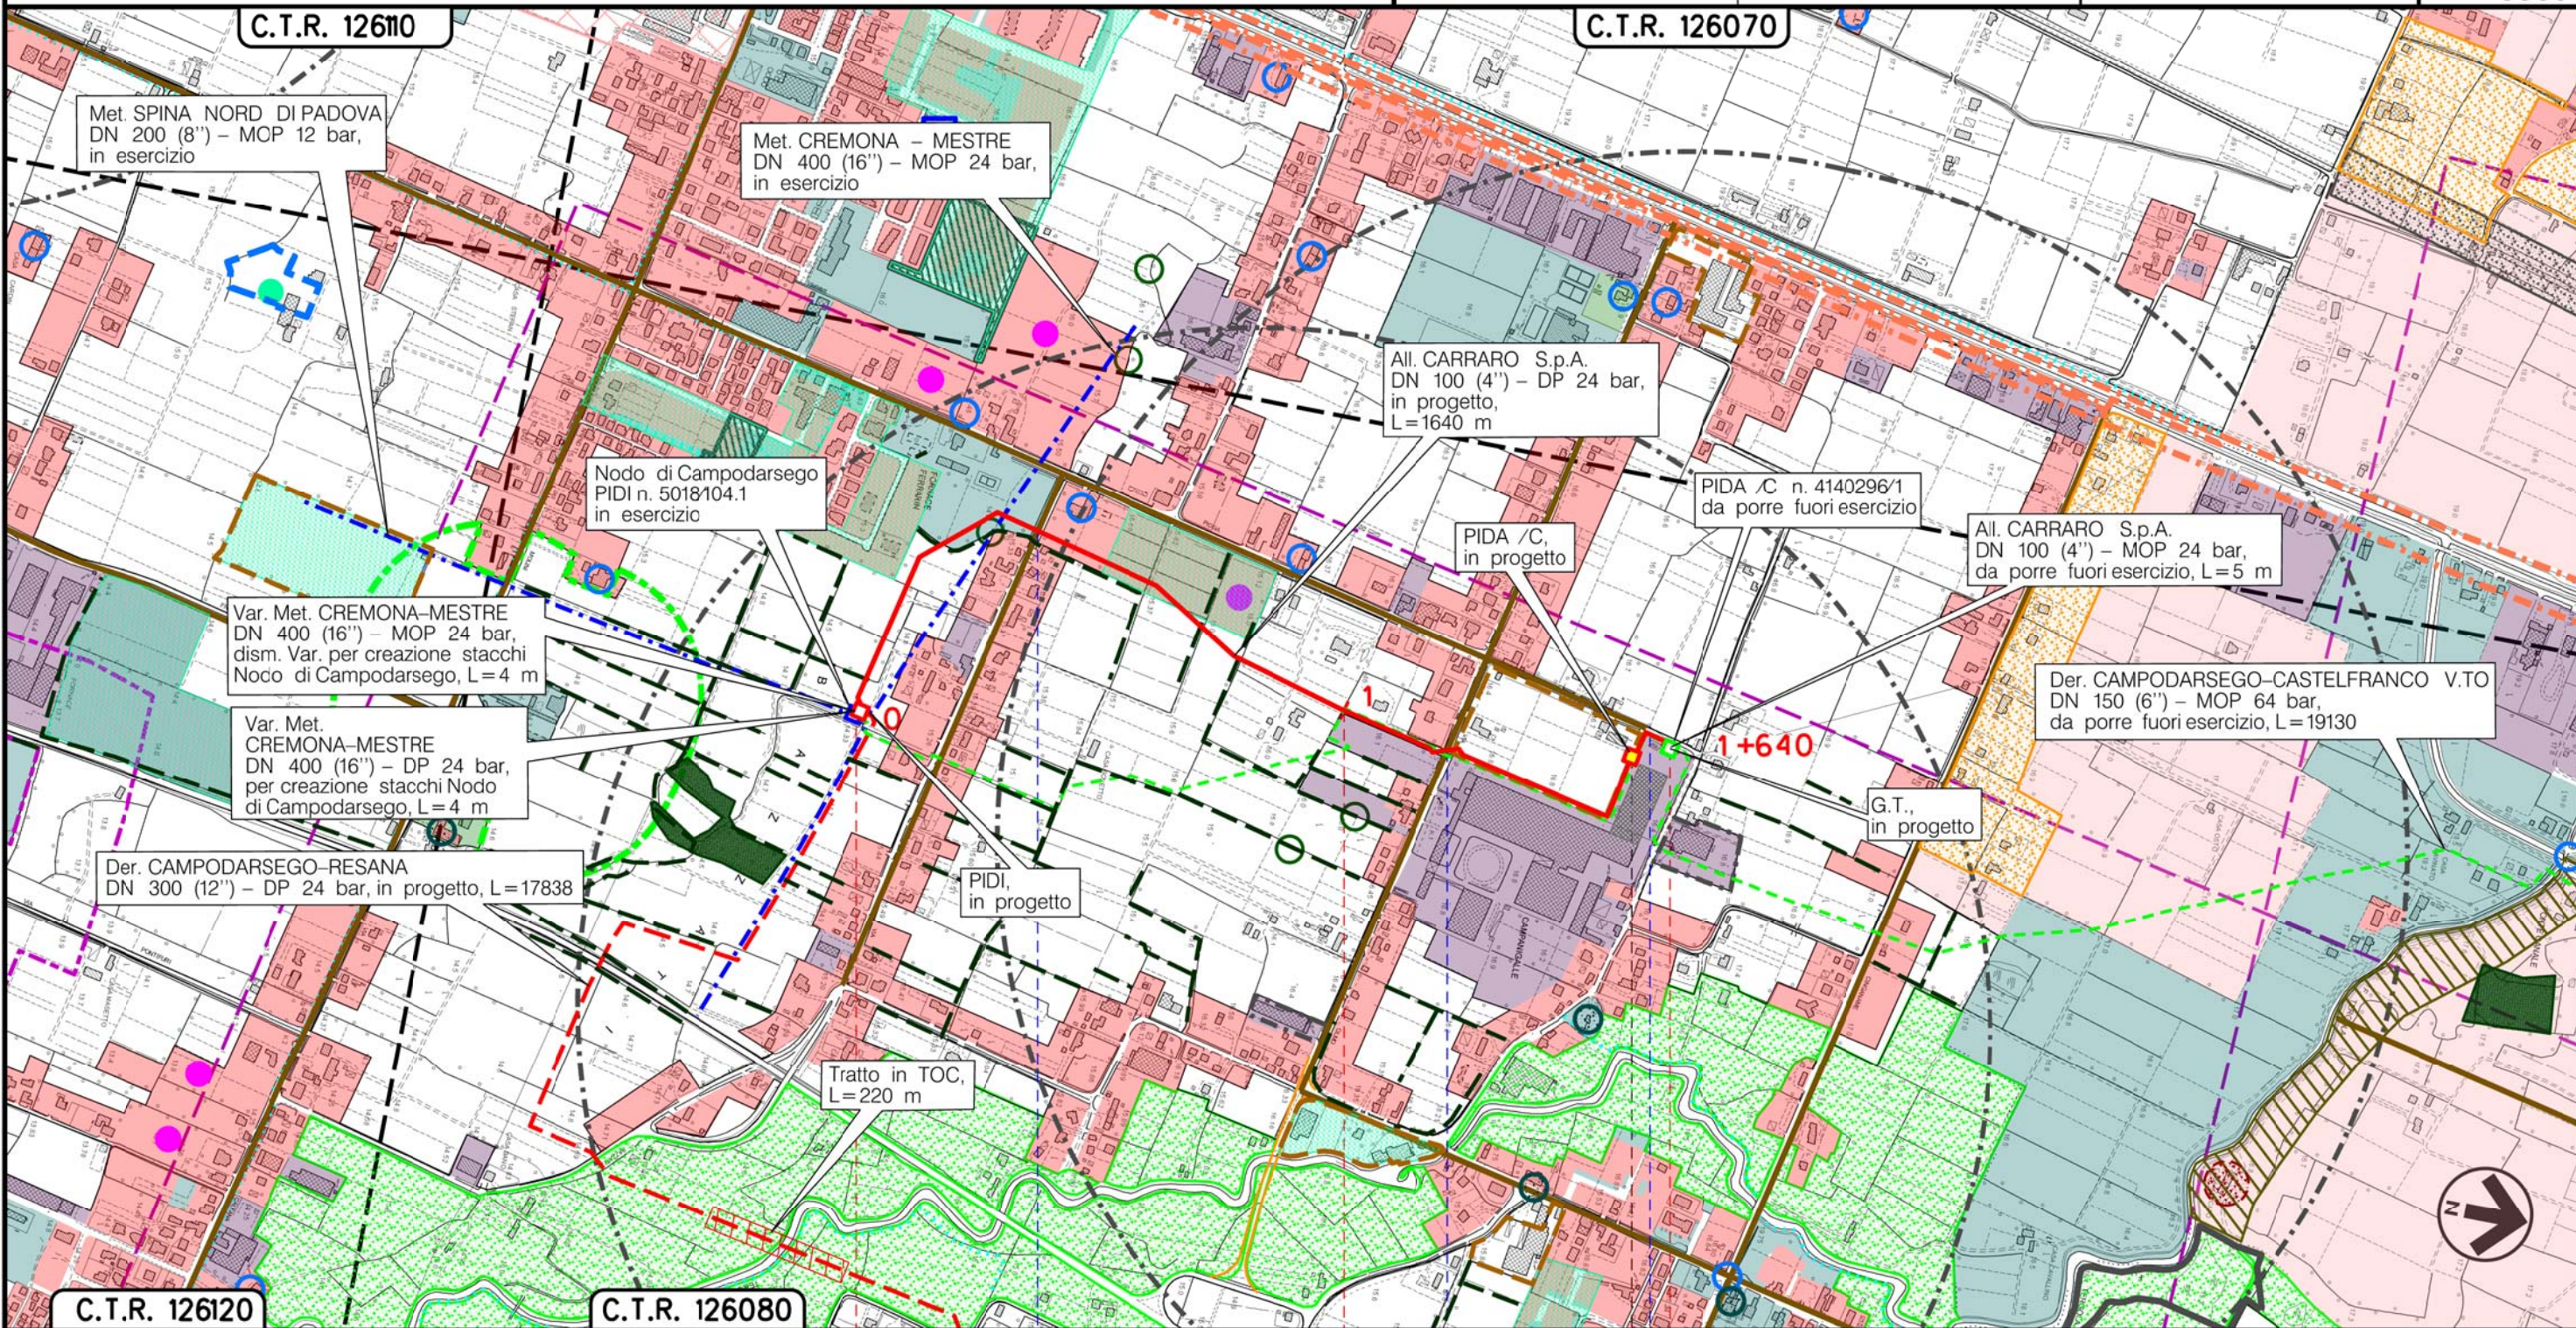


Il presente disegno è di proprietà aziendale - La Società tutelera i propri diritti a termine di legge.

C.T.R. 126120

C.T.R. 126080

CAMPODARSEGO  
PADOVA (VENETO)

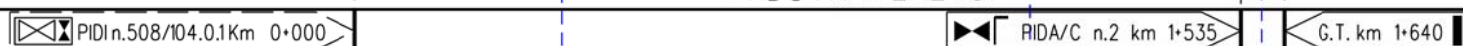

Via Bazzati

S.P. n.34  
Via Olmo

Parallelismo  
Via Pioggia

(T)


Metanodotto:

All. Comune di BORGORICCO  
DN 100 (4'') - DP 24 bar

0	30/11/17	EMISSIONE	MARIONI	BATTISTI	LUMINARI
INDICE	DATA	REVISIONI	ELABORATO	VERIFICATO	APPROVATO
Proprietario		Progettista		Dis. PG-PRG-002	
SNAM RETE GAS		COMIS		Comm. NR/16025	


Foglio  
4  
di 11  
Scala  
1:10000

STRUMENTI DI PIANIFICAZIONE URBANISTICA

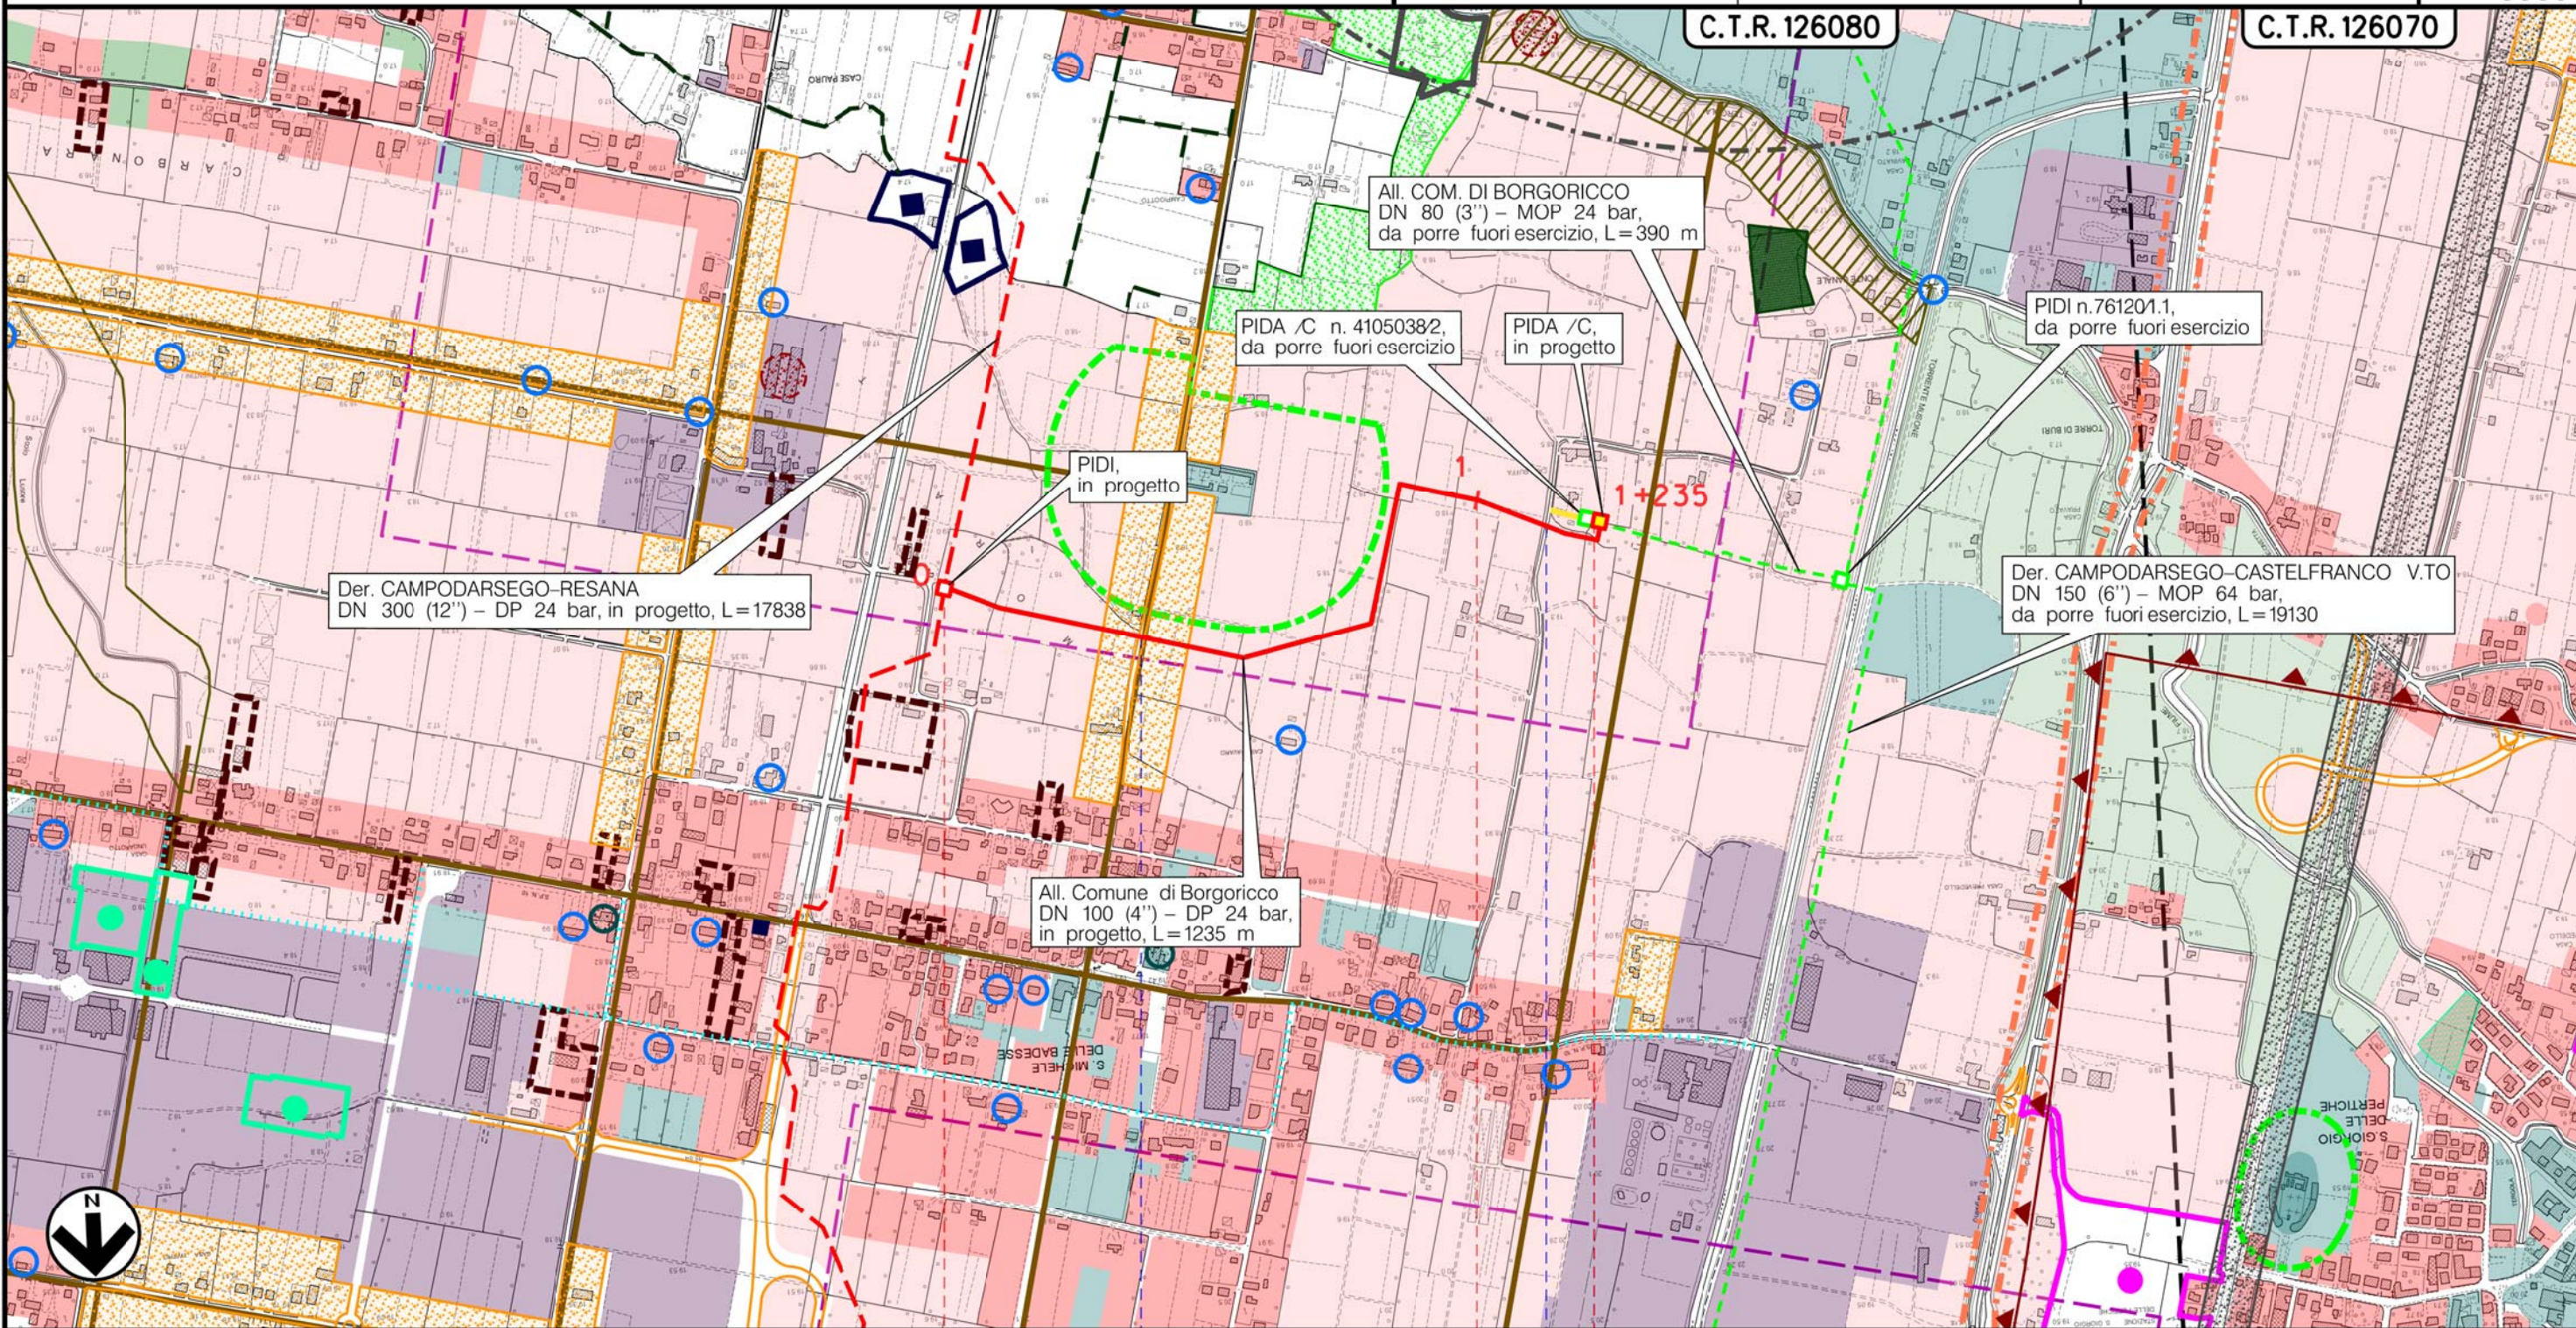

0 1 1+235

BORGORICCO  
PADOVA (VENETO)

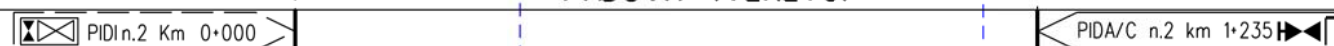

Via S. Antonio

Via Canarei

(T)

Il presente disegno è di proprietà aziendale - La Società tutelerà i propri diritti a termine di legge.

Metanodotto:

All. FONDERIA ANSELMI S.r.l.  
DN 150 (6'') - DP 24 bar



0	30/11/17	EMISSIONE	MARIONNI	BATTISTI	LUMINARI
INDICE	DATA	REVISIONI	ELABORATO	VERIFICATO	APPROVATO
Proprietario		Progettista		Dis. PG-PRG-002	
SNAM RETE GAS		COMIS		Comm. NR/16025	

Foglio  
5  
di 11  
Scala  
1:10000

STRUMENTI DI PIANIFICAZIONE URBANISTICA

C.T.R. 126040

C.T.R. 126080

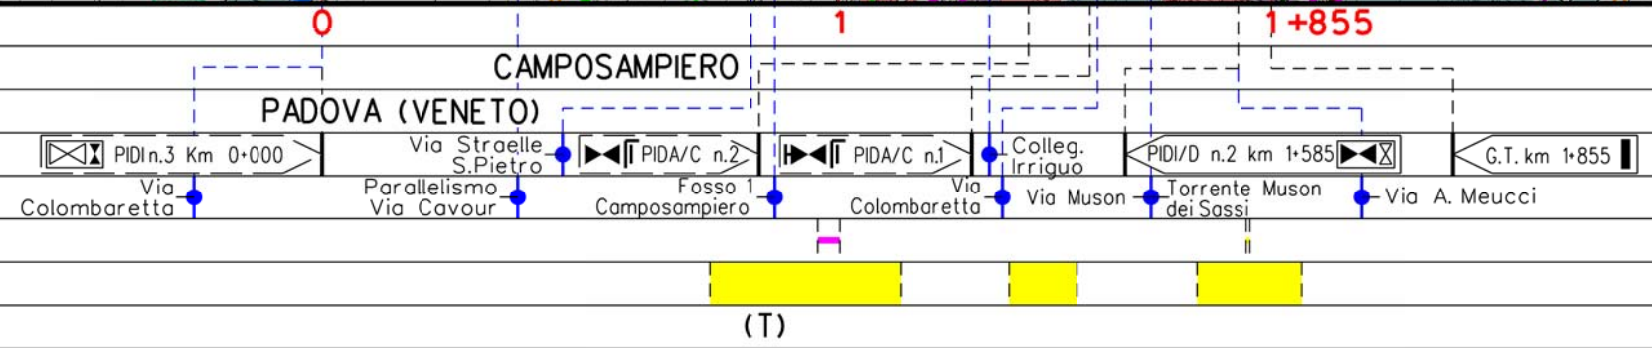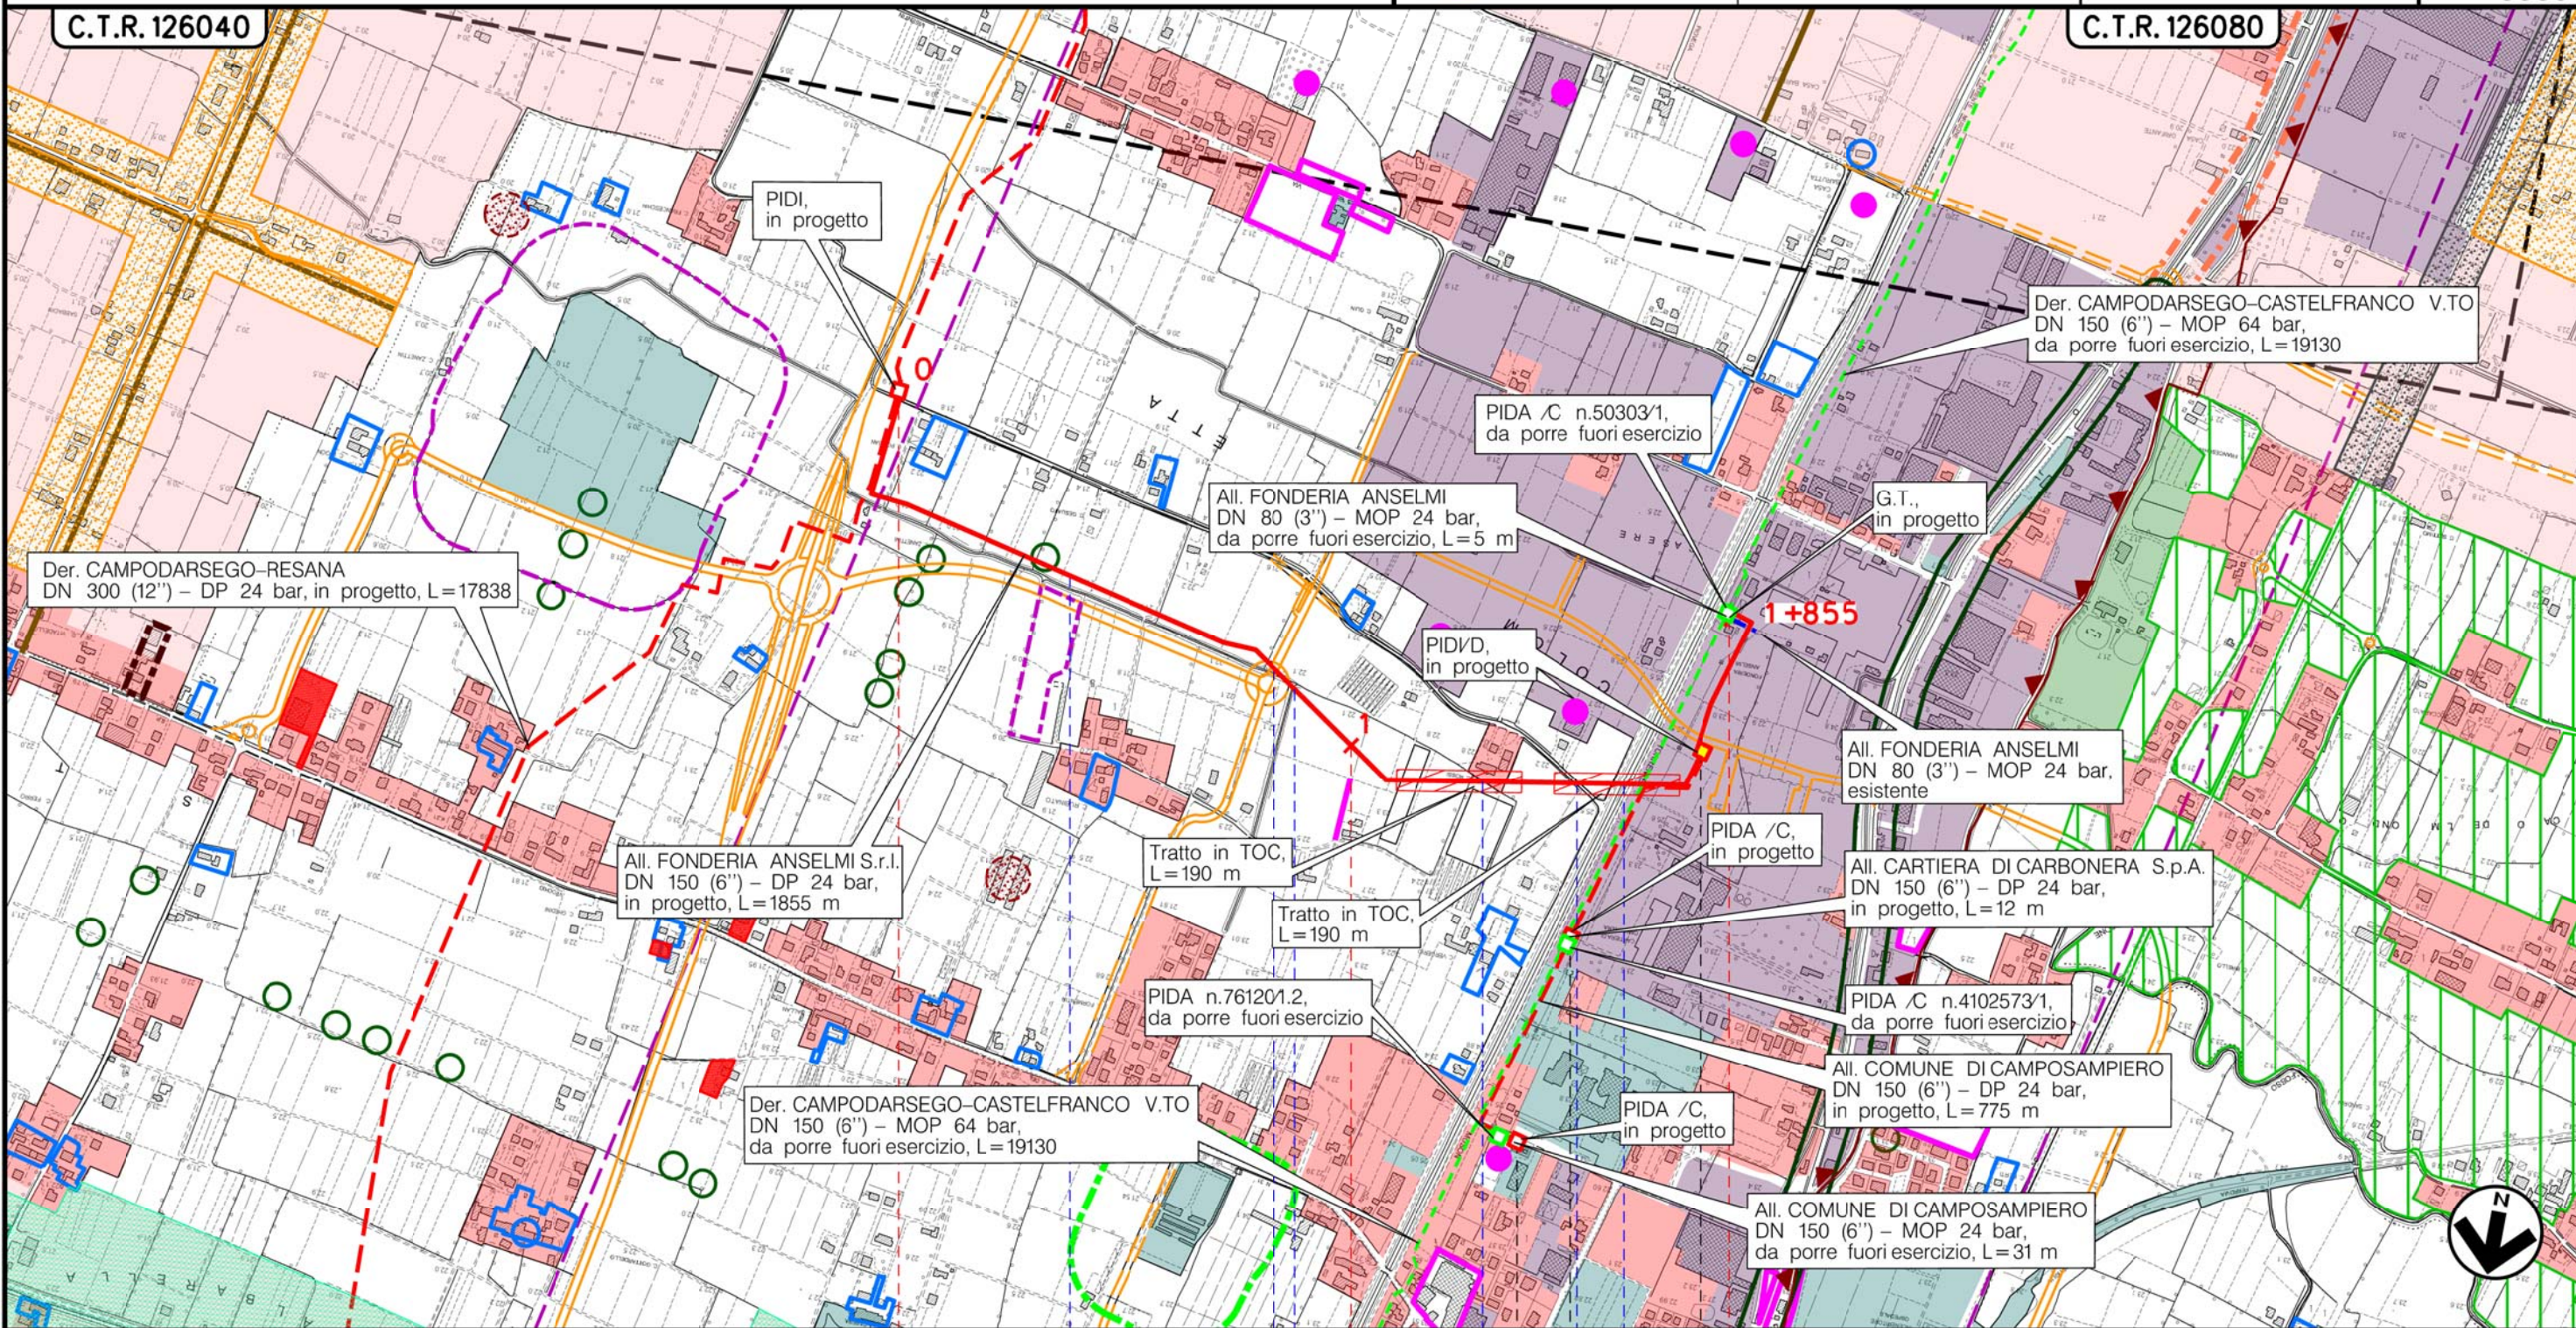

Il presente disegno è di proprietà aziendale - La Società tutelera i propri diritti a termine di legge.


Metanodotto:

All. Comune di CAMPOSAMPIERO  
DN 150 (6'') - DP 24 bar

0	30/11/17	EMISSIONE	MARIONNI	BATTISTI	LUMINARI
INDICE	DATA	REVISIONI	ELABORATO	VERIFICATO	APPROVATO
Proprietario		Progettista		Dis. PG-PRG-002	
SNAM RETE GAS		COMIS		Comm. NR/16025	

Foglio  
6  
di 11  
Scala  
1:10000

STRUMENTI DI PIANIFICAZIONE URBANISTICA

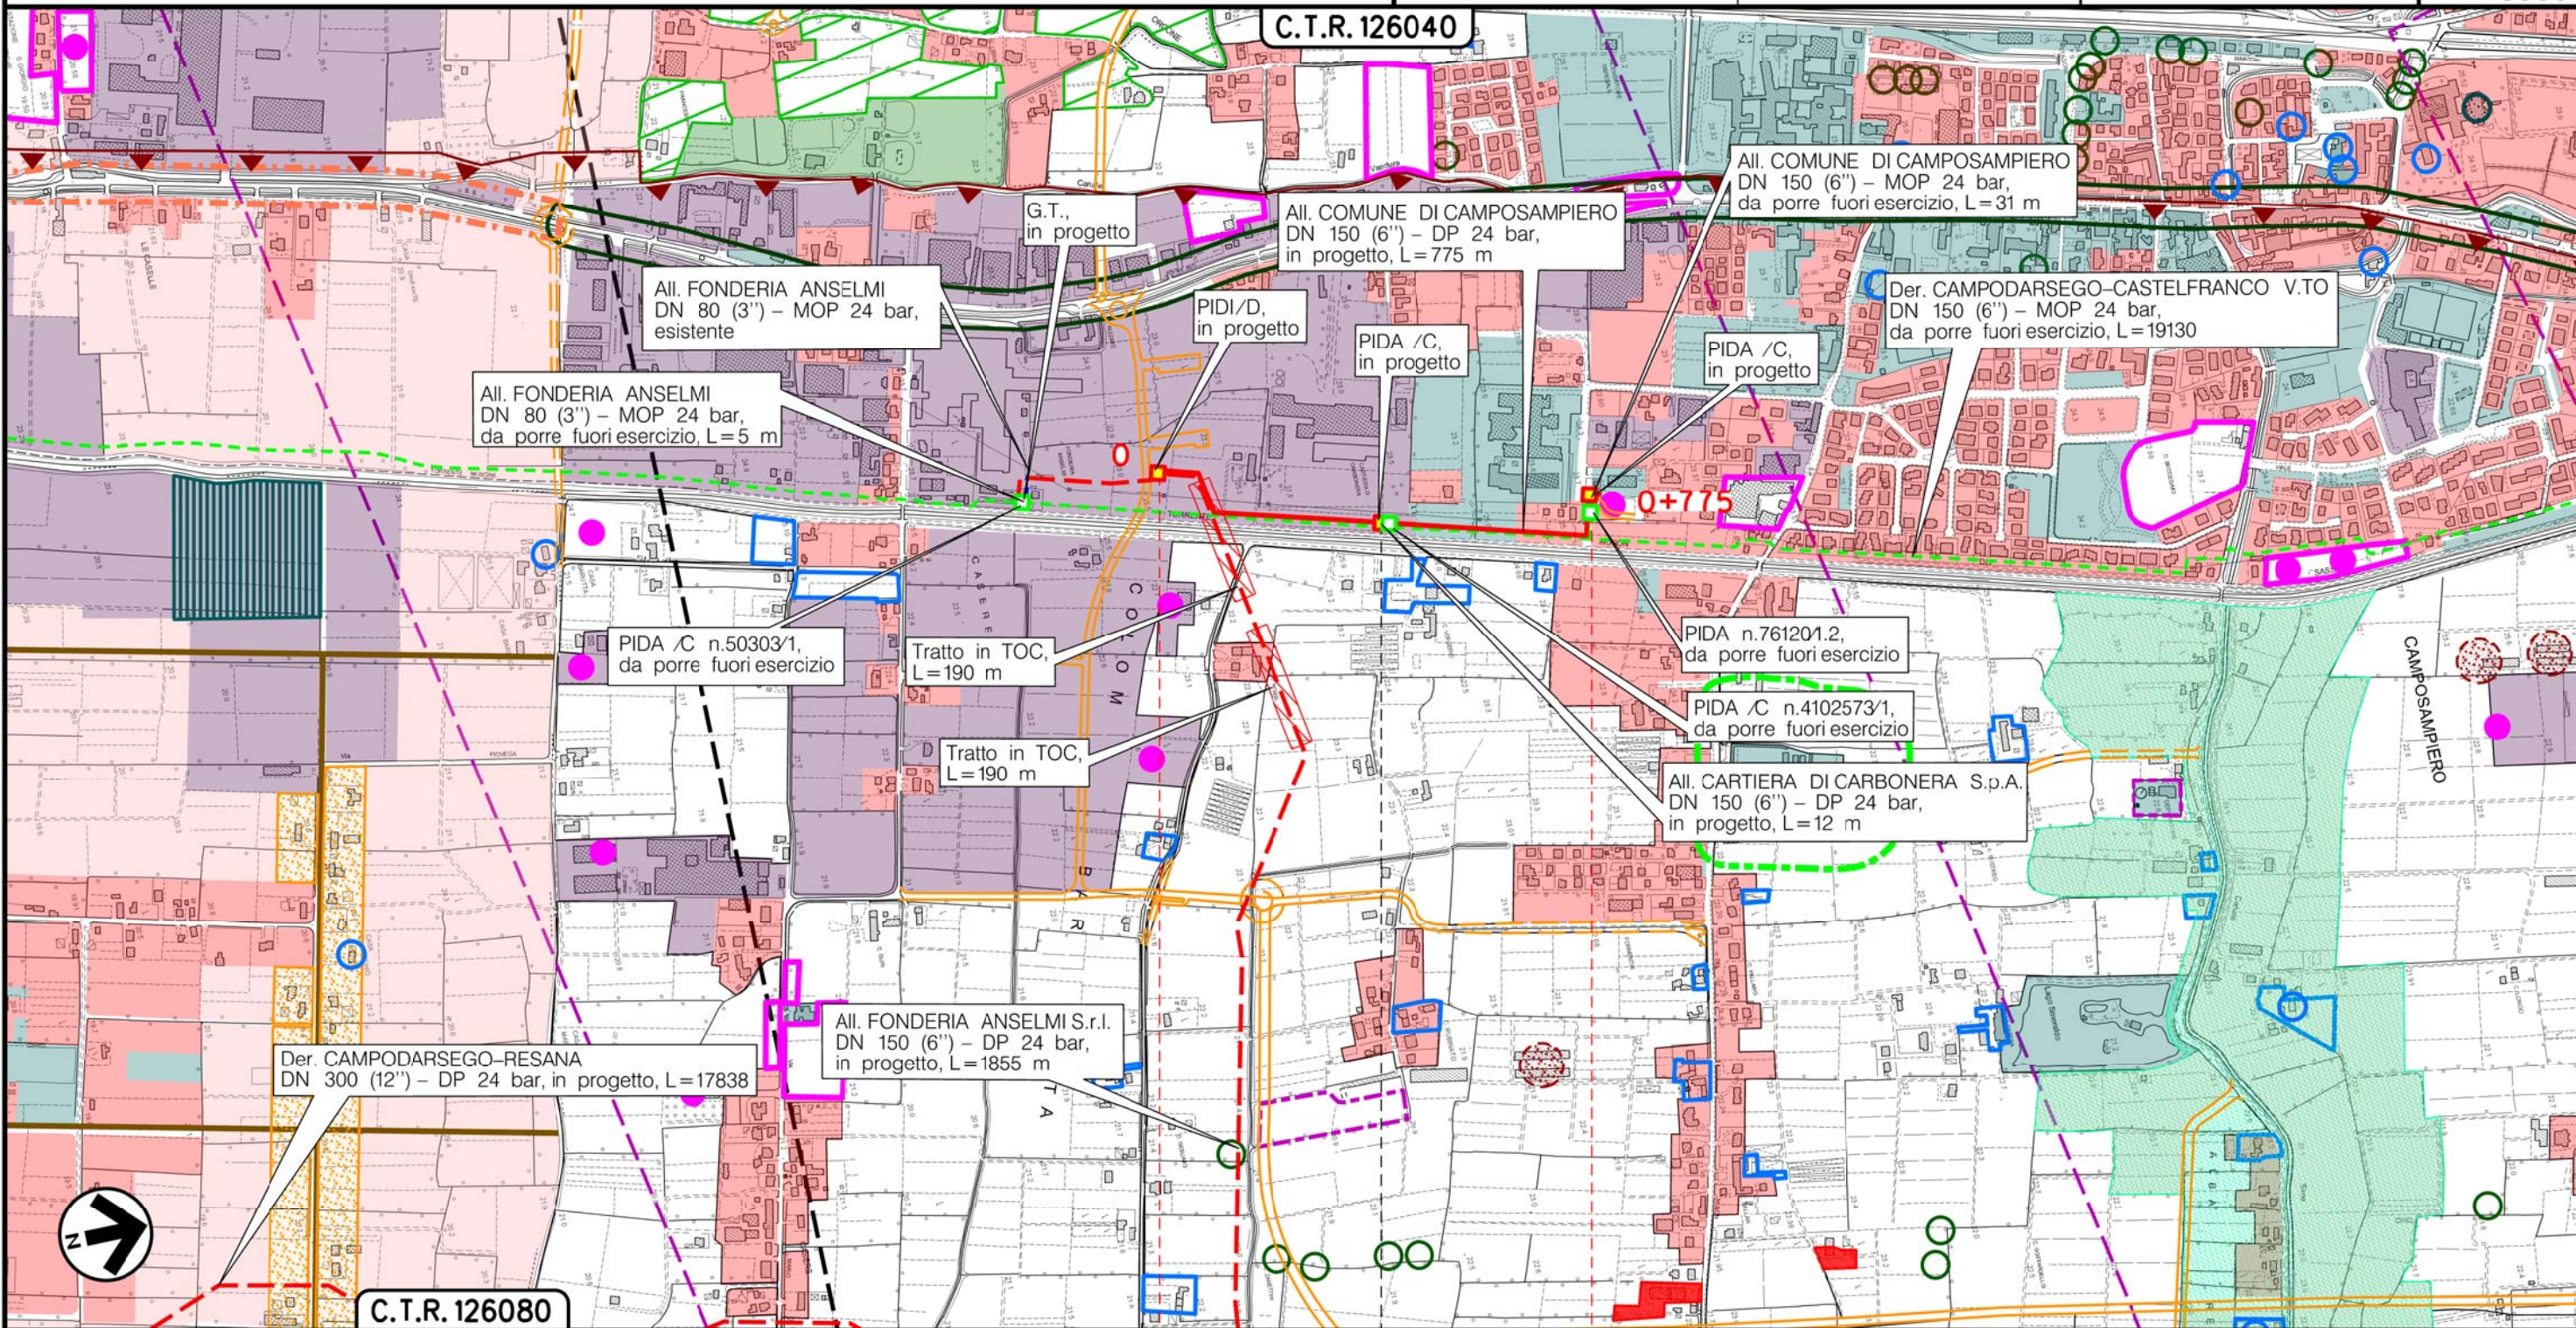

Il presente disegno è di proprietà aziendale - La Società tutelera i propri diritti a termine di legge.



C.T.R. 126080

CAMPOSAMPIERO  
PADOVA (VENETO)





● Via Mozart


(T)

Metanodotto:

AII. CARTIERA DI CARBONERA S.p.A.  
DN 150 (6'') - DP 24 bar

STRUMENTI DI PIANIFICAZIONE URBANISTICA

0	30/11/17	EMISSIONE	MARIONNI	BATTISTI	LUMINARI	Foglio
INDICE	DATA	REVISIONI	ELABORATO	VERIFICATO	APPROVATO	7
Proprietario			Progettista			di 11
						Scala
			Dis. PG-PRG-002			1:10000
			Comm. NR/16025			

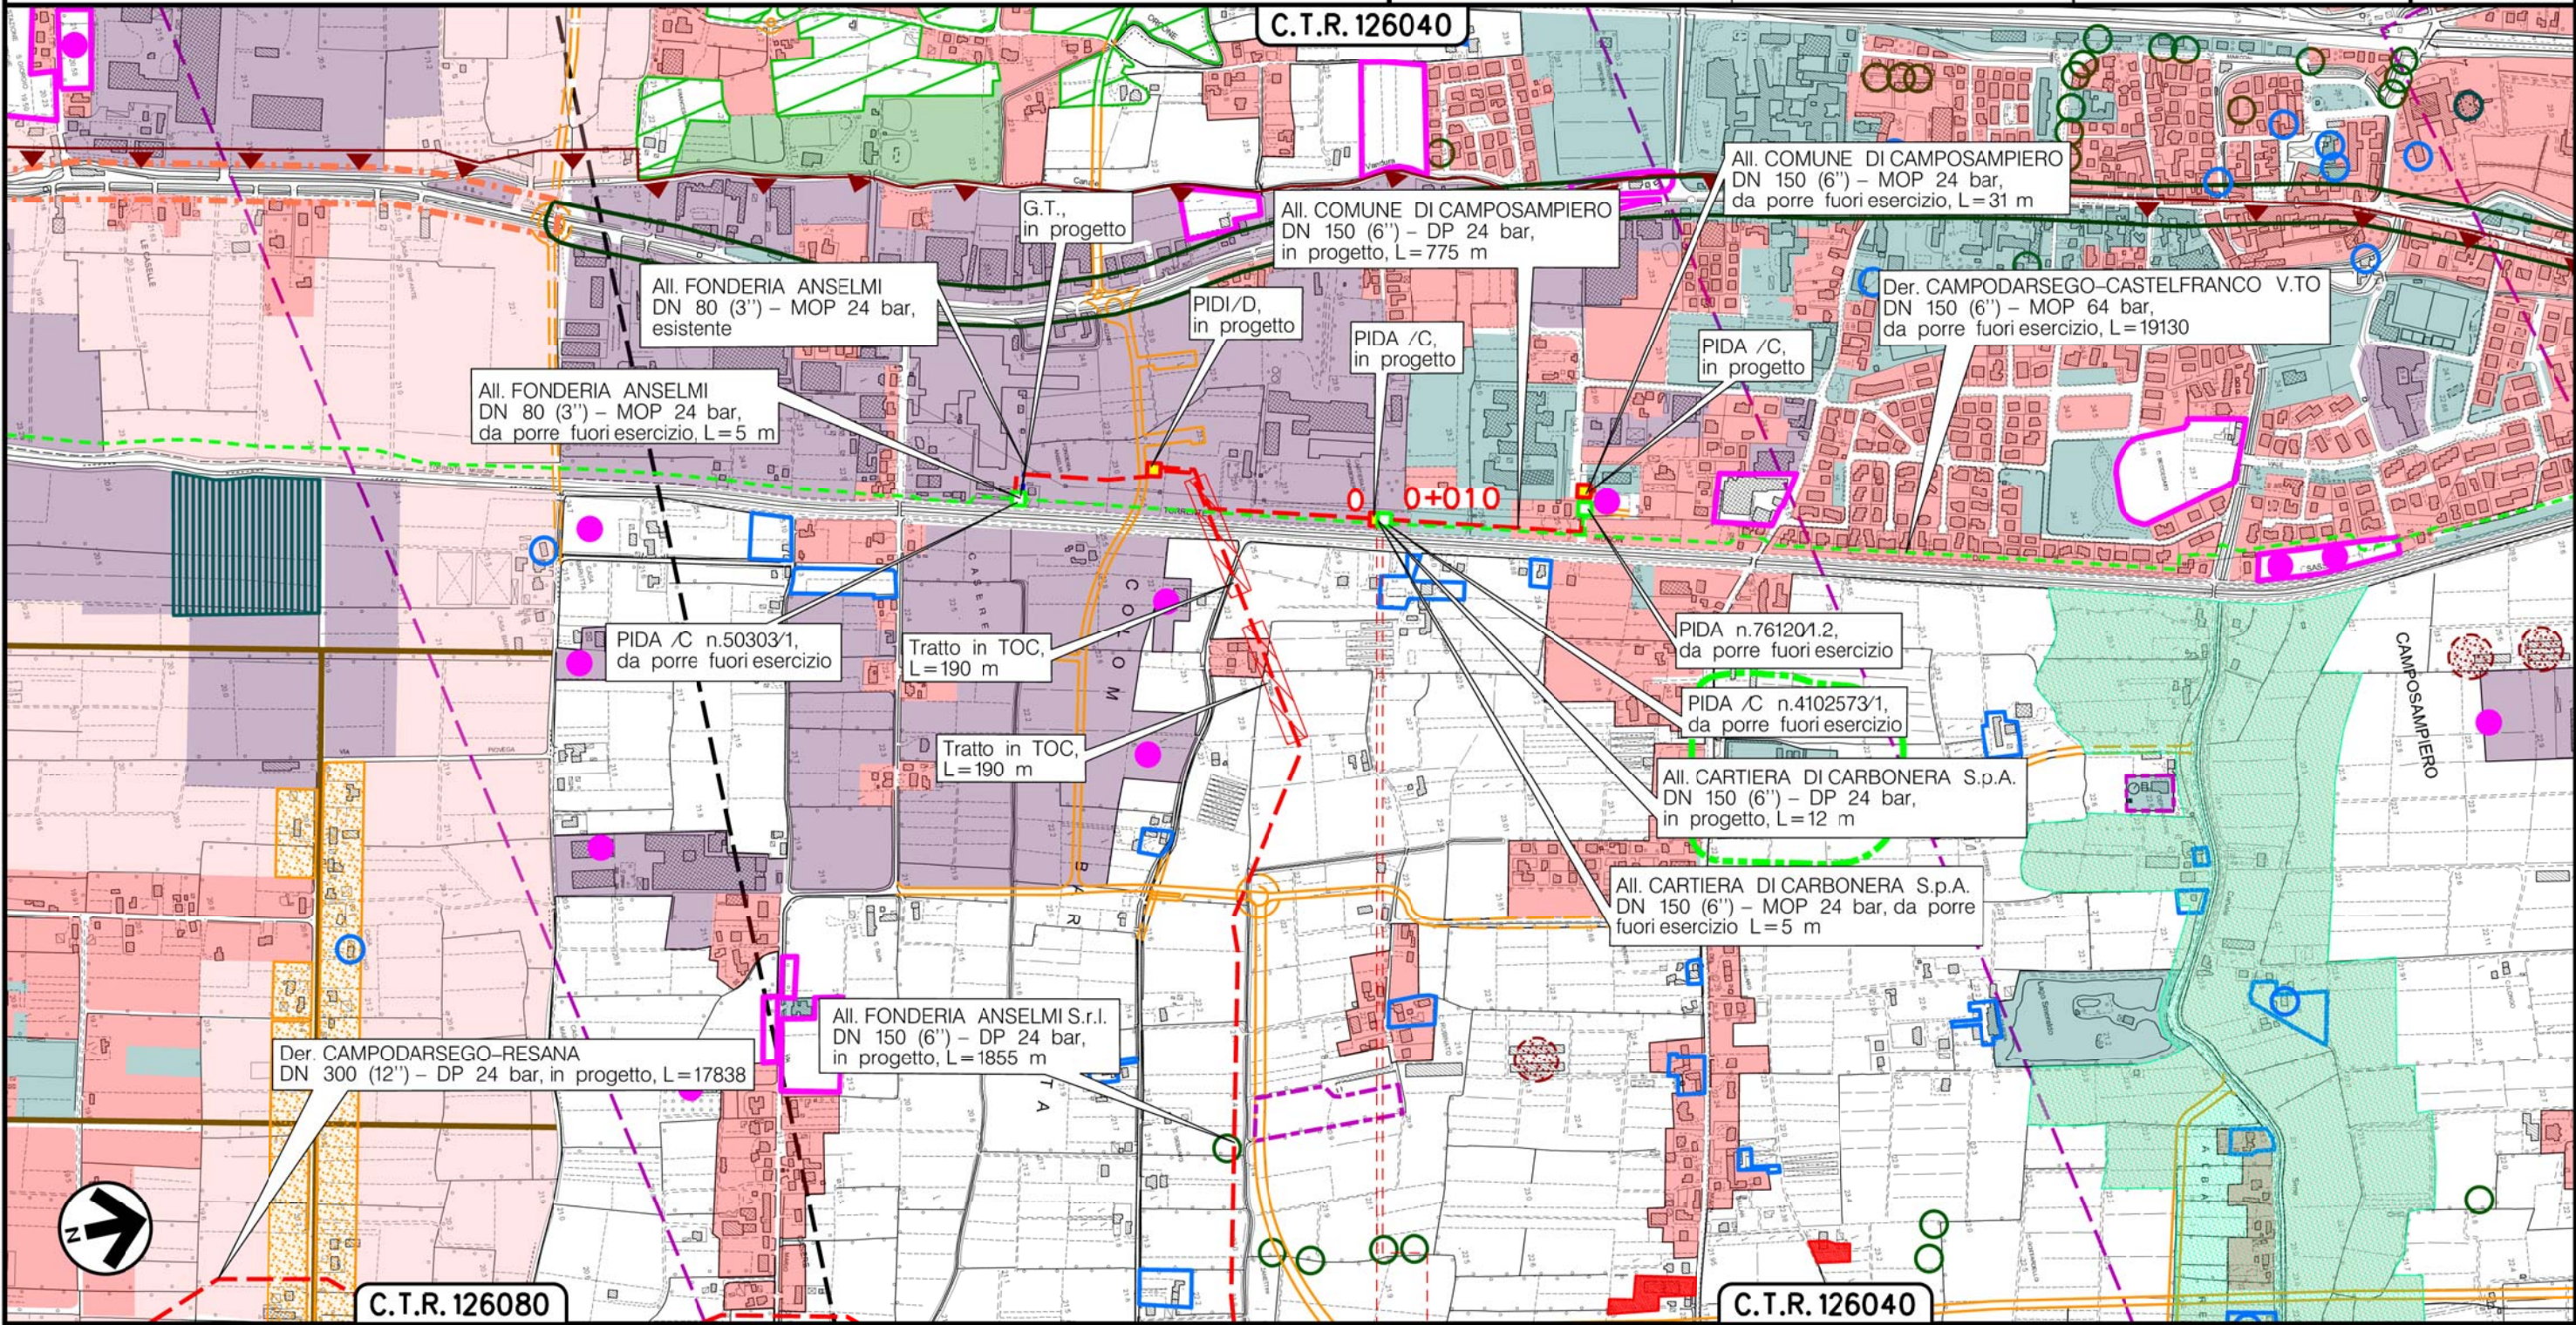

CAMPOSAMPIERO  
PADOVA (VENETO)

← PIDA/C n.3.3 km 0+005 →

(T)


Il presente disegno è di proprietà aziendale - La Società tutelera i propri diritti a termine di legge.

Metanodotto:


Ric. All. Comune di VILLA DEL CONTE 2^ Pr.  
DN 150 (6'') - DP 24 bar

0	30/11/17	EMISSIONE	MARIONNI	BATTISTI	LUMINARI	Foglio
INDICE	DATA	REVISIONI	ELABORATO	VERIFICATO	APPROVATO	8
Proprietario			Progettista			di 11
						Scala
			Dis. PG-PRG-002			1:10000
			Comm. NR/16025			

STRUMENTI DI PIANIFICAZIONE URBANISTICA

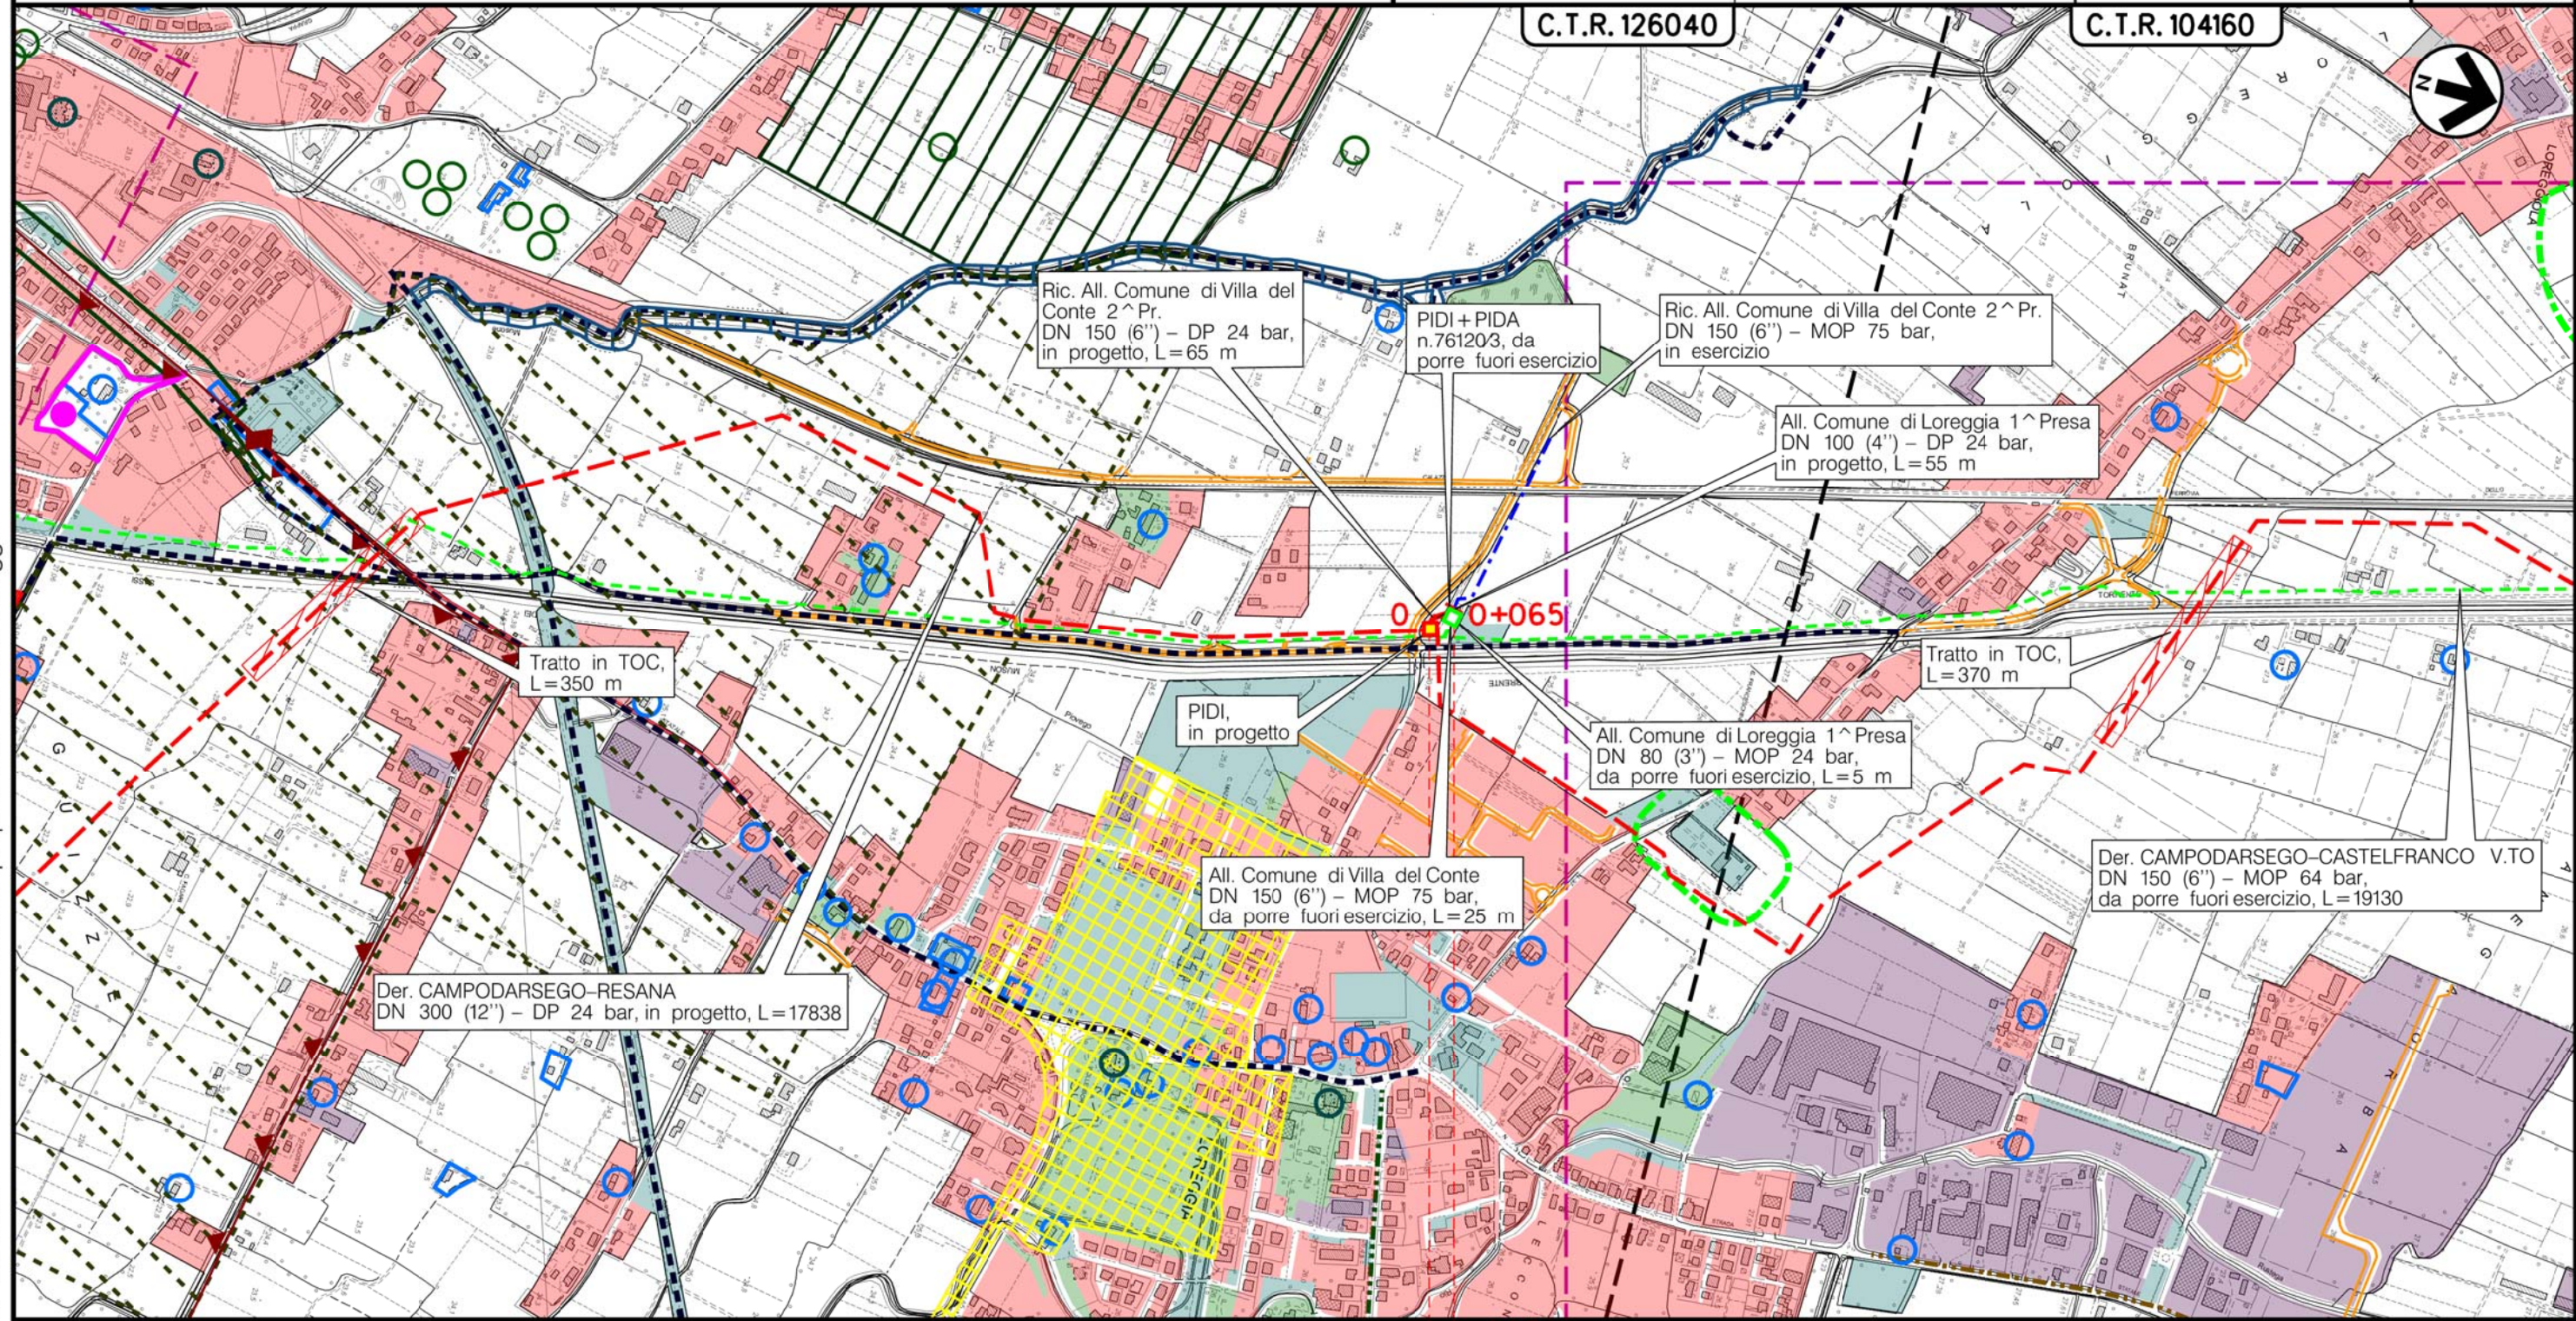

LOREGGIA  
PADOVA (VENETO)

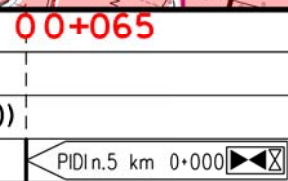

Il presente disegno e' di proprieta' aziendale - La Societa' tutelera' i propri diritti a termine di legge.

(T)




Metanodotto:

All. Comune di LOREGGIA 1^ Presa  
DN 100 (4'') - DP 24 bar

STRUMENTI DI PIANIFICAZIONE URBANISTICA

0	30/11/17	EMISSIONE	MARIONNI	BATTISTI	LUMINARI
INDICE	DATA	REVISIONI	ELABORATO	VERIFICATO	APPROVATO
Proprietario		Progettista		Dis. PG-PRG-002	
SNAM RETE GAS		COMIS		Comm. NR/16025	
			Foglio 9 di 11		
			Scala 1:10000		

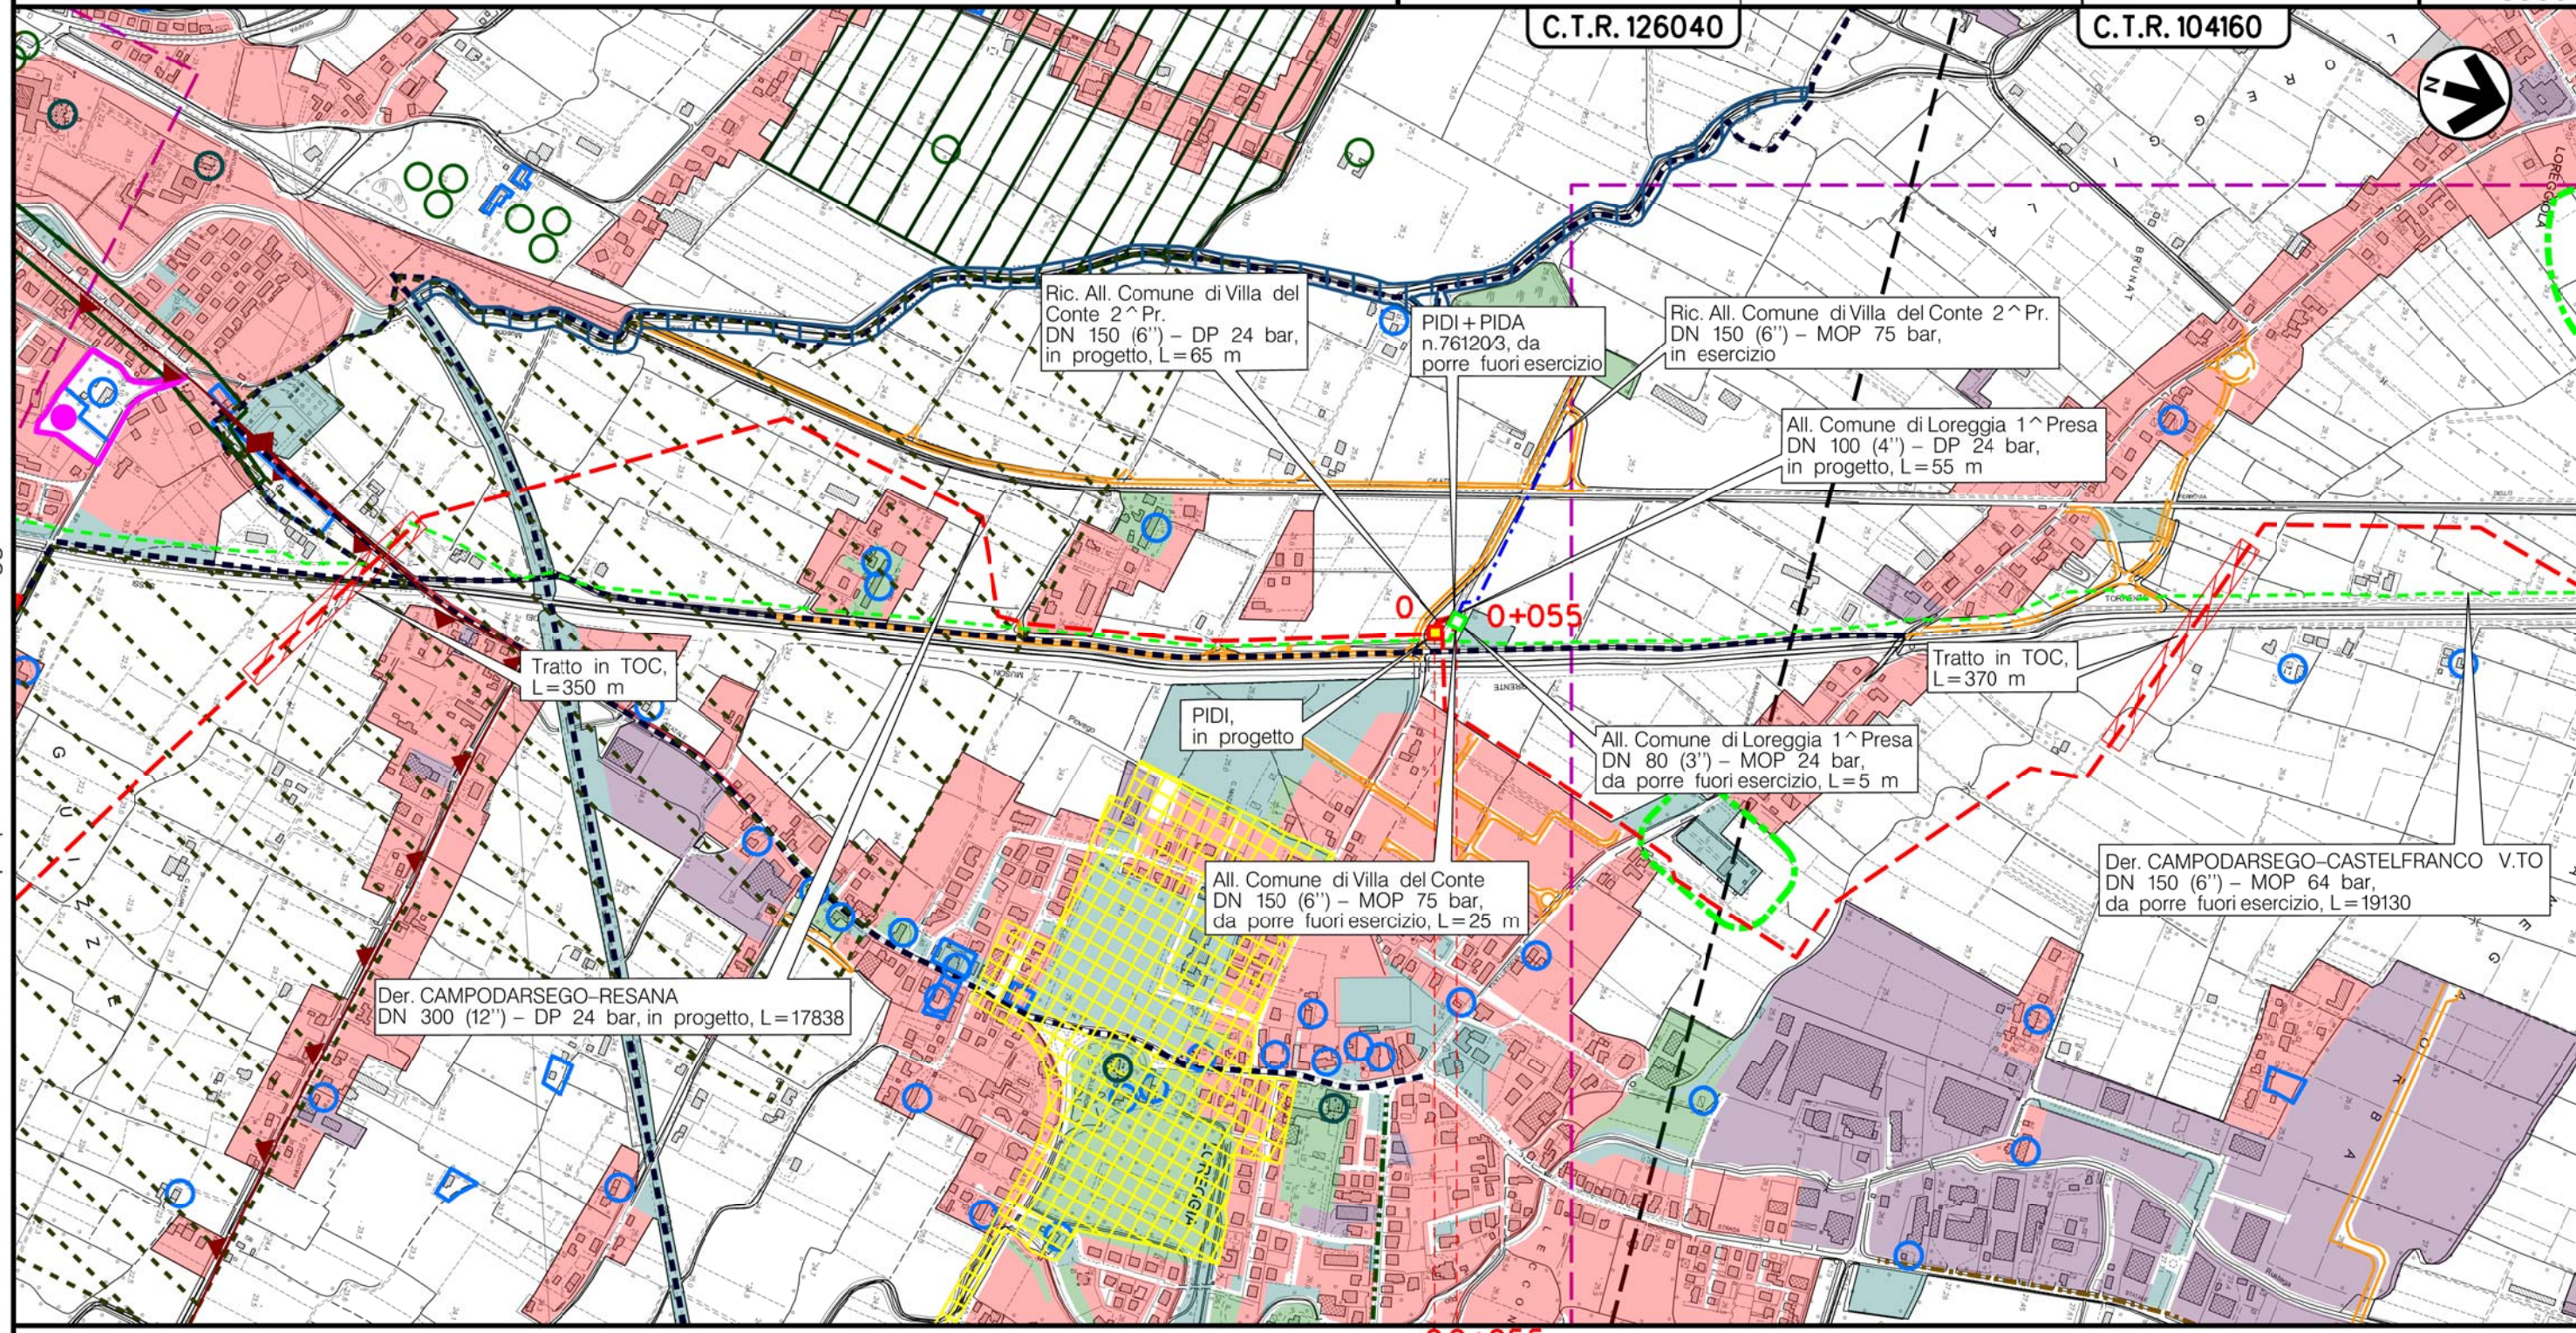

LOREGGIA  
PADOVA (VENETO)

▣ PIDI n.5 km 0+000

(T)


Il presente disegno e' di proprieta' aziendale - La Societa' tutelera' i propri diritti a termine di legge.

Metanodotto:

All. Comune di LOREGGIA 2^ Presa  
DN 100 (4'') - DP 24 bar

0	30/11/17	EMISSIONE	MARIONNI	BATTISTI	LUMINARI	Foglio
INDICE	DATA	REVISIONI	ELABORATO	VERIFICATO	APPROVATO	10
Proprietario			Progettista			di 11
						Scala
			Dis. PG-PRG-002			1:10000
			Comm. NR/16025			

STRUMENTI DI PIANIFICAZIONE URBANISTICA

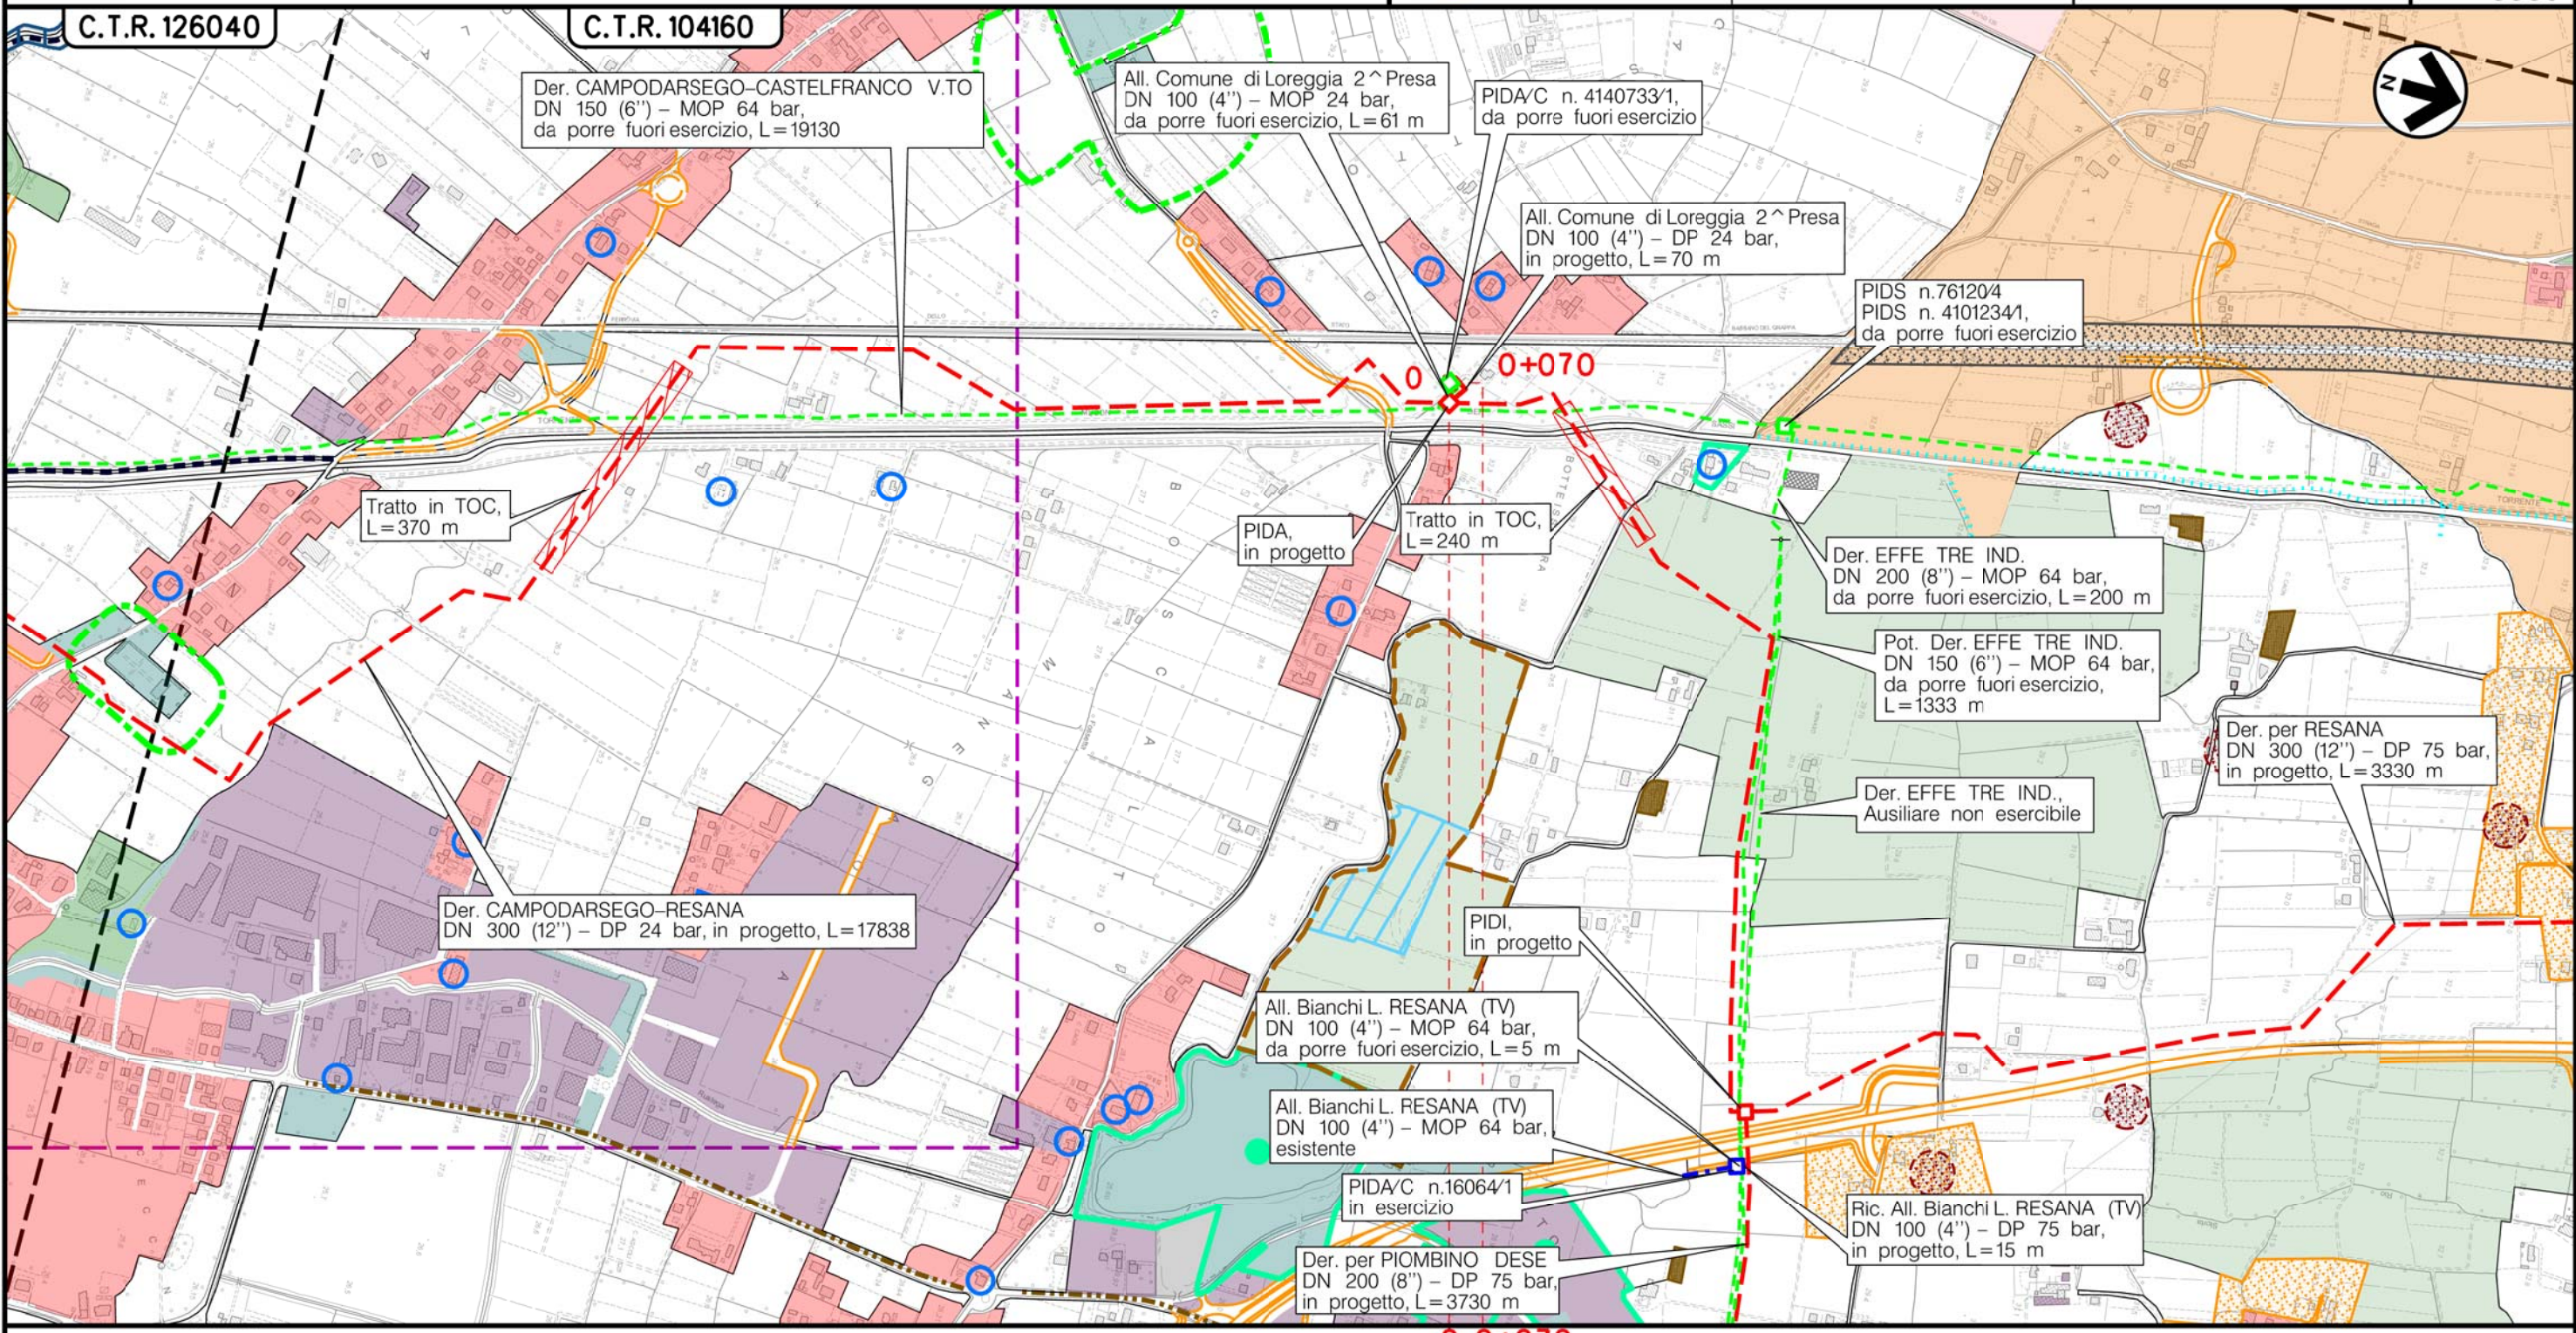

LOREGGIA  
PADOVA (VENETO)

► PIDA/C n.5.1Km 0\*065

(T)

Il presente disegno è di proprietà aziendale - La Società tutelera i propri diritti a termine di legge.

Metanodotto:

Rif. Met. Campodarsego-Castelfranco  
(1^ Tratto Campodarsego-Resana) DP 24 bar  
opere connesse

STRUMENTI DI PIANIFICAZIONE URBANISTICA

0	30/11/17	EMISSIONE	MARIONNI	BATTISTI	LUMINARI	Foglio
INDICE	DATA	REVISIONI	ELABORATO	VERIFICATO	APPROVATO	11
Proprietario		Progettista		Dis. PG-PRG-002		di 11
SNAM RETE GAS		COMIS		Comm. NR/16025		Scala
						1:10000

### LEGENDA

#### SIMBOLOGIA CARTOGRAFICA

- Metanodotto in progetto
- Metanodotti in esercizio
- Metanodotti da porre fuori esercizio e recuperare
- Alternativa di tracciato
- Aree impianti stacco-terminale in progetto
- Aree impianti stacco-terminale esistenti
- Piazzola di stoccaggio tubazioni
- Strada di accesso all'impianto
- Adeguamento strade esistenti
- Altre condotte di terzi
- Altri metanodotti in progetto
- Gallerie, Tunnel, Mini-Microtunnel, Raise Boring e T.O.C.
- Impianti di linea in progetto
- Impianti di linea su rete in esercizio
- Impianti di linea da porre fuori esercizio e recuperare
- Depositi temporanei
- Strade di accesso provvisorio
- Limite sovrapposizione fogli
- Integrazioni planimetriche di progetto
- Integrazioni planimetriche esistenti

#### SIMBOLOGIA MECCANICA

- Punto di intercettazione di linea (P.I.L.)
- Punto di intercettazione di derivazione importante (P.I.D.I.)
- Punto di intercettazione di derivazione semplice con stacco da P.I.L. (P.I.D.S.)
- Punto di intercettazione e derivazione semplice con stacco da Linea (P.I.D.S.)
- Punto di intercettazione con discaggio di allacciamento (P.I.D.A.)
- Punto predisposto per il discaggio di allacciamento (P.P.D.A.)
- Punto di sezionamento elettrico terminale (P.S.E.T.)
- Stazione predisposta per lancio e ricevimento PIG
- Impianto di riduzione/regolazione della pressione

#### SIMBOLOGIA TEMATICA

- Zone di edilizia residenziale: centri storici, consolidate, in ambito agricolo, di espansione, di completamento
- Zone di edilizia produttiva: artigianale, industriale, commerciale, consolidate, di espansione, di completamento, in zona impropria, da confermare, da trasferire
- Aree di interesse comune: servizi pubblici, parcheggi, tecnologici, istruzione, cimiteriali, religiosi, a verde per gioco e sport
- Verde pubblico, privato, parchi, giardini, giardini storici
- Filare Platani D.M. 22/1/69 (Comune di Camposampiero)
- Vincolo di destinazione forestale
- Aree agricole di tipo E, zone agricole a buona integrita'
- Aree agricole di tipo E2
- Area agricola di tipo E2.2
- Area agricola estensiva delle risorgive E2.3
- Zone di tutela (Comune di Resana) Zona agricola di tutela natur. del Muson e di Panigaia E2.4 (Comune di Castelfranco V.)
- Area agricola di tipo E2.a
- Area agricola di tipo E3
- Allevamenti zootecnici intensivi e relative fasce di rispetto
- Ambito per l'istituzione del parco fluviale del Tergola
- SIC-IT3260023: Muson Vecchio, sorgenti e roggia Acqualonga D.P.G.R. n.214/2003
- Ambiti di trasformazione, trasformabilita' perequata, perequazione urbanistica
- Ambiti sottoposti a normativa SUAP
- Bacino di laminazione
- Piani di recupero riqualificazione, riconversione
- U.M.I. Unita' minime di intervento
- Fasce di rispetto impianti ed attrezzature ferroviarie
- P.U.A. Piani Urbanistici Attuativi
- P.E.E.P. Piani edilizia economica popolare
- Area inedificabile
- Tracciati storico archeologici
- Zone di interesse archeol. agro centuriato (D.Lgs. 4204 Art. 142-m)
- Zone archeologiche, vincolo archeologico
- Cave
- Distributori carburanti
- Siepi filari
- Zone vincolate ai sensi della L.S. 1497/1939
- Immobili di valore monum., ville venete e loro pertinenze sottoposti a vincolo (D.Lgs 4204 art.10-12)
- Aree di notevole interesse pubblico, vincolo paesaggistico (D.Lgs 4204 art. 136)
- Immobili di valore storico, monum. ville venete esterne ai centri storici, emergenze architettoniche
- Stabilimenti a rischio incidente rilevante
- Strade e percorsi di interesse storico, ambientale
- Percorsi ciclabili
- Percorsi pedonali
- Alberi di particolare interesse
- Fascia di rispetto aree tecnologiche (discariche depuratori attrezzature)
- Fascia di rispetto aree cimiteriali
- Art. 13.6.12-Zone militari (P.A.T.I. Com. Camposampierese)
- Filare pini marittimi da sostituire e scherm. area Fornace "S. Anselmo". Filare alberato ai sensi della L.S. 1497/1939 (Comune di Loreggia)
- Z.T.O. C.P.C. Contesti territoriali per realizzazione di programmi complessi (Comune di Campodarsego)
- Aree con sistemazioni agricole di interesse storico "Cavini" (Comune di Camposampiero)
- Area pertinenza attivita' (Art. 30 L.R. 61/85) (Comune di Camposampiero)
- Ambito schede di progetto (Comune di Borgoricco)
- Area per servizi di legge (Comune di Borgoricco)
- Area mista per residenza, servizi ed attivita' terziarie (Comune di Castelfranco)
- Oggetti ed aree L.R. 61/85 art.28 e L.R. 24/85 art.10 (Comune di Resana)

Il presente disegno e' di proprieta' aziendale - La Societa' tutelera' i propri diritti a termine di legge.

Progressiva chilometrica	N.	
Comuni		
Province		
Impianti	TIPO - N. - PROGR. km	
Attraversamenti	TIPOLOGIA ATTRAVERSATA (SS n. **, corso d'acqua, ferrovia, ecc.)	
Strade - Piste - Piazzole tubazioni	ACCESSO IMPIANTI	ADEGUAMENTI STRADE
Fascia di lavoro	ALLARGATA	DEPOSITI TEMPORANEI
Scavabilita' terreni	SCIOLTI (T)	ROCCIA TENERA (RT)
		ROCCIA DURA (RD)