

Il presente disegno è di proprietà aziendale - La Società tutelera i propri diritti a termine di legge.



COROGRAFIA Scala 1:200.000

**METANODOTTI IN PROGETTO**

- Der. per RESANA-DN 300 (12'')-DP 75 bar - Tav. 2
- Der. per CASTELFRANCO V.TO-DN 200 (8'')-DP 75 bar - Tav. 3
- All. Comune di CASTELFRANCO V.TO 1^ Pr DN 100 (4'') - DP 75 bar - Tav. 3
- All. BERCO S.p.A. DN 100 (4'') - DP 75 bar - Tav. 3
- All. SIMMEL DIFESA DN 100 (4'') - DP 75 bar - Tav. 3



0		30/11/17	EMISSIONE	MARIONNI	BATTISTI	LUMINARI	
INDICE	DATA	REVISIONI			ELABORATO	VERIFICATO	APPROVATO
Proprietario			Progettista			Dis. PG-CIT-003	
						Fg. 1 di 4	
Metanodotto:			Rif. Met. Campodarsego-Castel Franco (2^ Tratto Resana-Castel Franco) DP 75 bar			Comm. NR/16025	
			INDICE			0	
			Scala			1 : 10000	
CARTA IMPATTO TRANSITORIO			Sostituisce il .....			Sostituito dal .....	




Metanodotto:


Der. per CASTELFRANCO V.TO  
DN 200 (8'')-DP 75 bar

CARTA IMPATTO TRANSITORIO

0	30/11/17	EMISSIONE	MARIONNI	BATTISTI	LUMINARI	Foglio
INDICE	DATA	REVISIONI	ELABORATO	VERIFICATO	APPROVATO	3
Proprietario		Progettista		Dis. PG-CIT-003		di 4
SNAM RETE GAS		COMIS		Comm. NR/16025		Scala
						1:10000

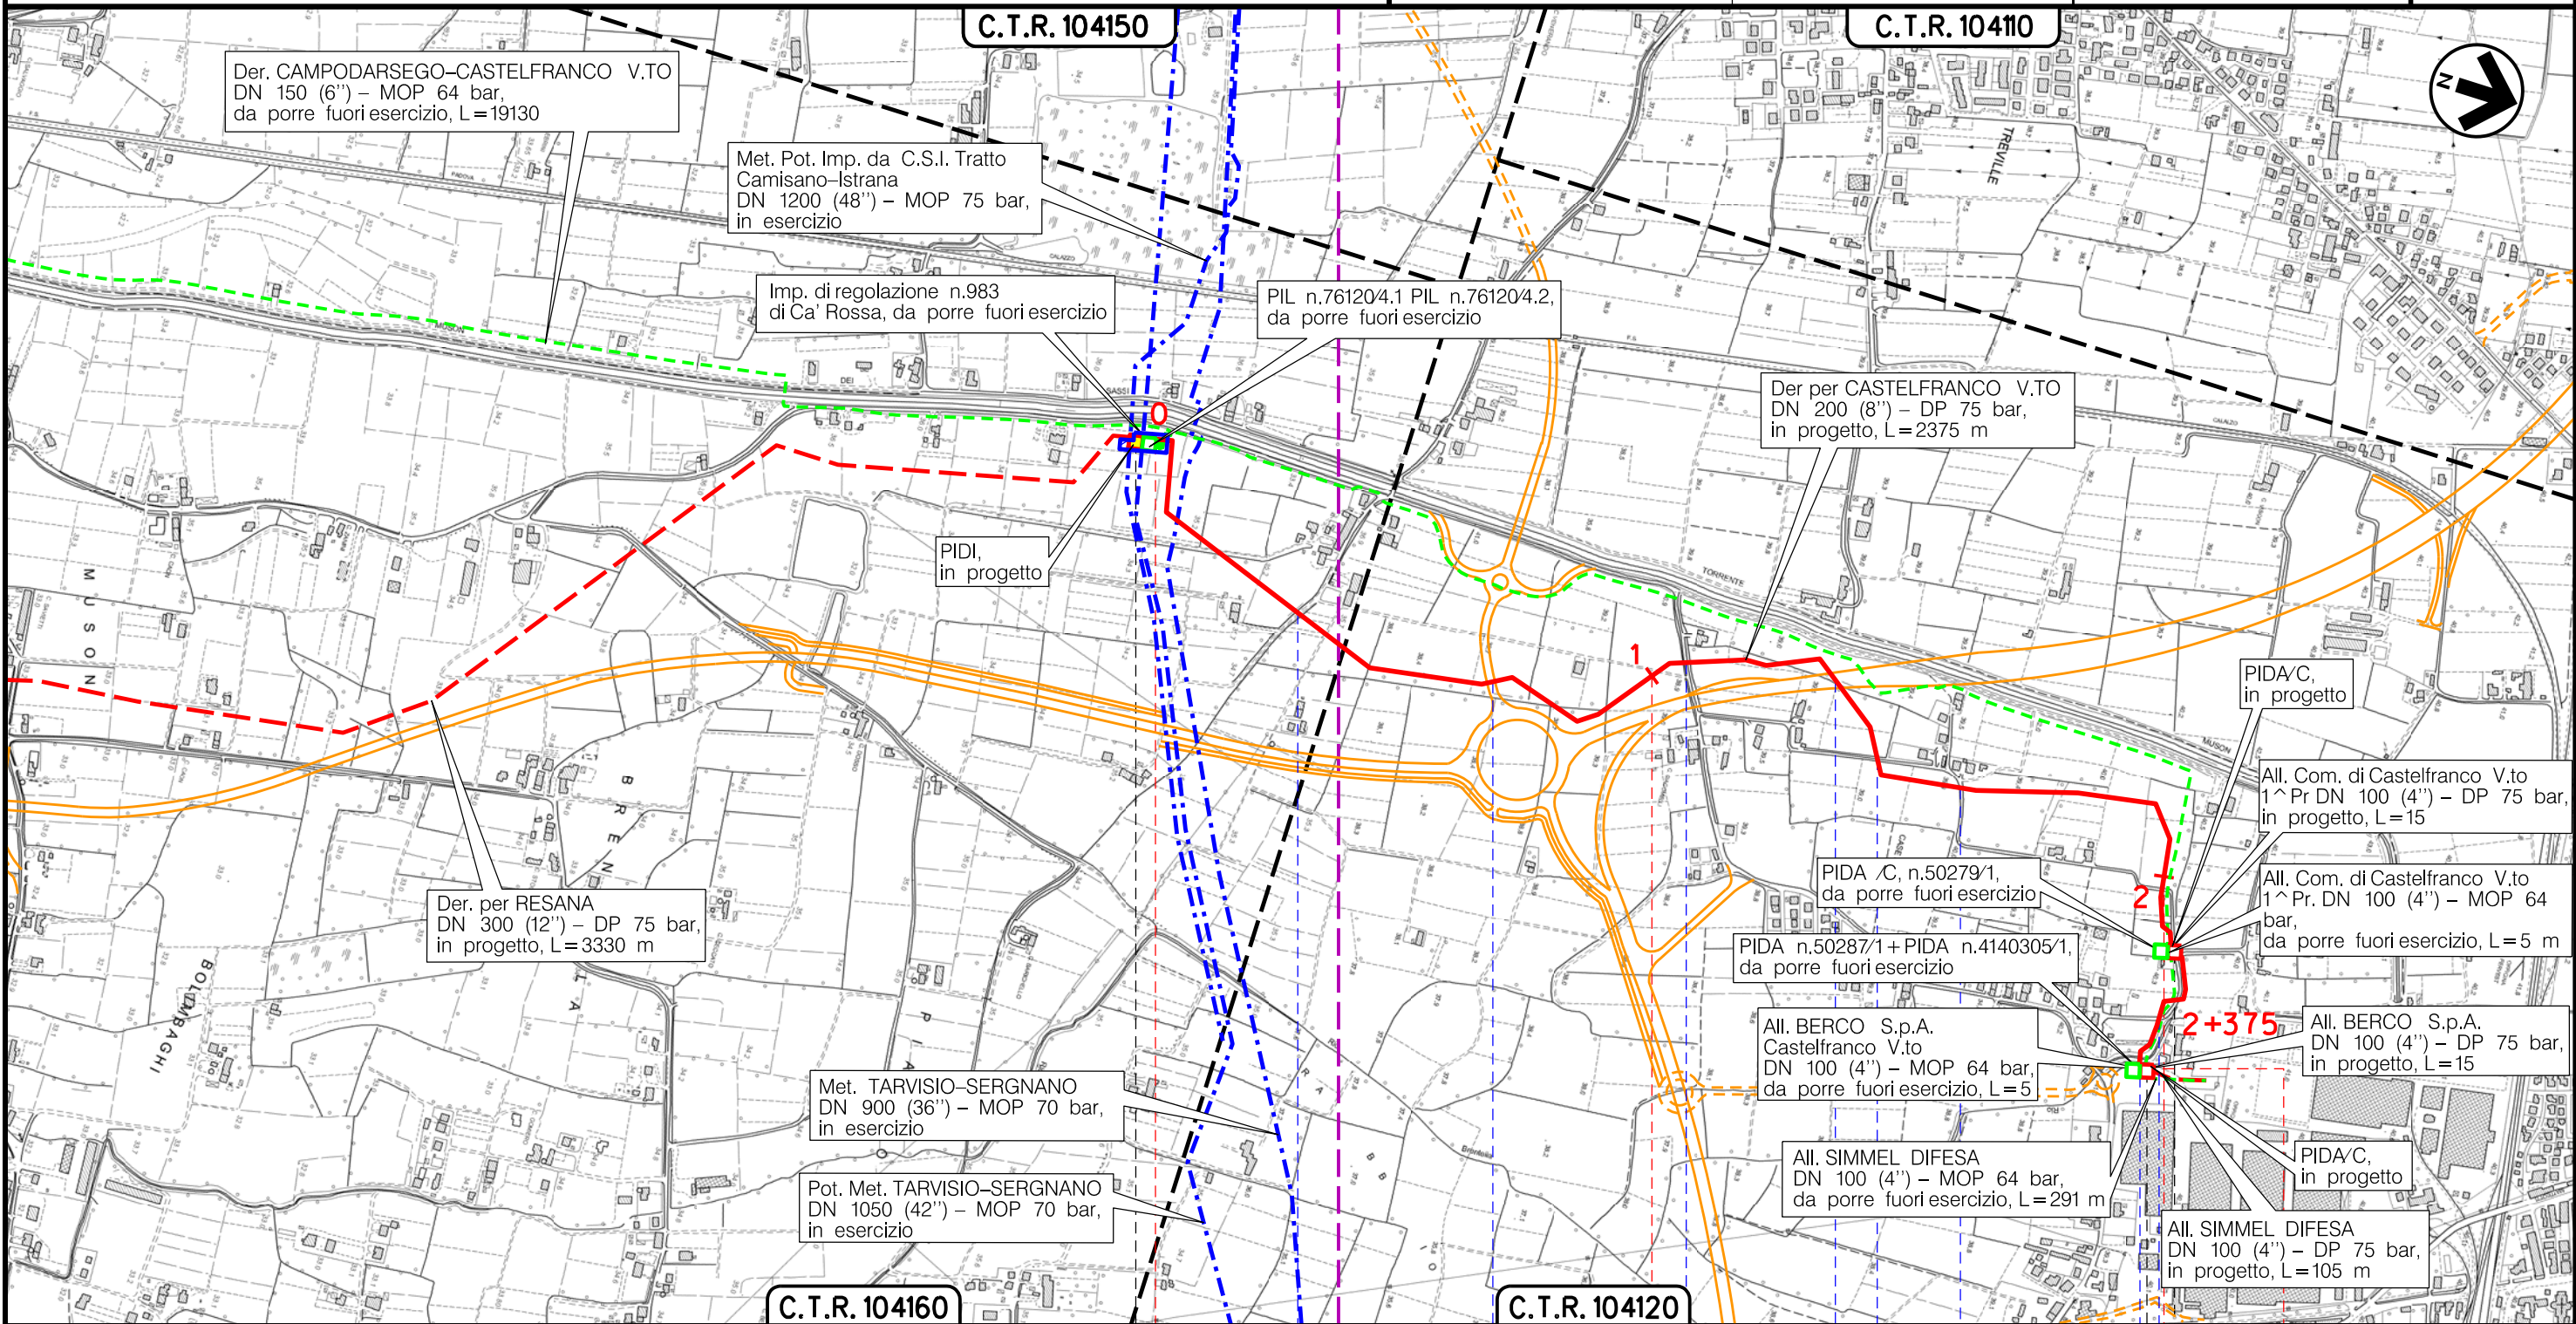

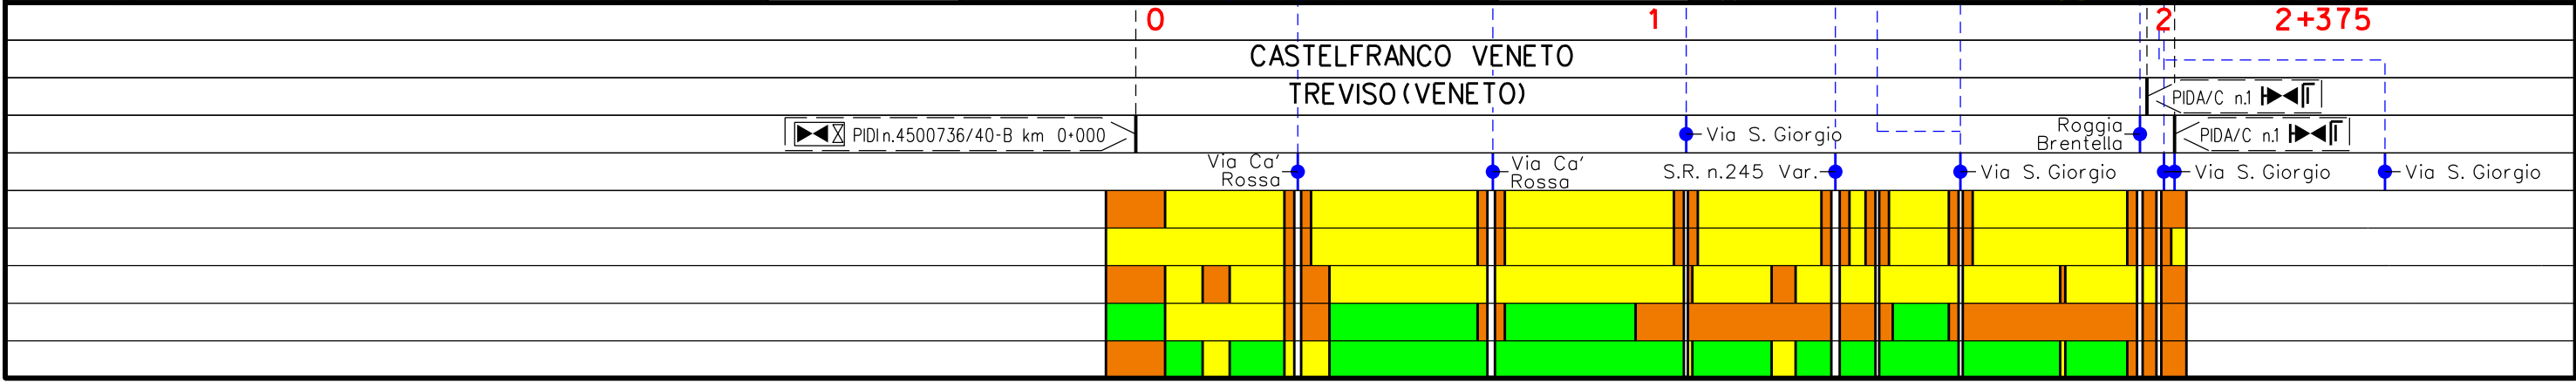

Il presente disegno è di proprietà aziendale - La Società tutelera i propri diritti a termine di legge.



Metanodotto:








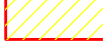











Rif. Met. Campodarsego-Castelfranco  
(2 ^ Tratto Resana-Castelfranco) DP 75 bar

CARTA IMPATTO TRANSITORIO










0	30/11/17	EMISSIONE	MARIONNI	BATTISTI	LUMINARI
INDICE	DATA	R E V I S I O N I	ELABORATO	VERIFICATO	APPROVATO
Proprietario		Progettista		Dis. PG-CIT-003	
				Comm. NR/16025	
					Foglio 4 di 4 Scala 1:10000

LEGENDA






SIMBOLOGIA CARTOGRAFICA

- |   |   |   |   |
|---|---|---|---|
|  | Metanodotto in progetto                           |   | Altre condotte di terzi                                   |
|  | Metanodotti in esercizio                          |   | Altri metanodotti in progetto                             |
|  | Metanodotti da porre fuori esercizio e recuperare |   | Gallerie, Tunnel, Mini-Microtunnel, Raise Boring e T.O.C. |
|  | Alternativa di tracciato                          |   | Impianti di linea in progetto                             |
|  | Aree impianti stacco-terminale in progetto        |   | Impianti di linea su rete in esercizio                    |
|  | Aree impianti stacco-terminale esistenti          |   | Impianti di linea da porre fuori esercizio e recuperare   |
|  | Piazzola di stoccaggio tubazioni                  |   | Depositi temporanei                                       |
|  | Strada di accesso all'impianto                    |   | Strade di accesso provvisorio                             |
|  | Adeguamento strade esistenti                      |   | Limite sovrapposizione fogli                              |
|   |   |   | Integrazioni planimetriche di progetto                    |
|   |   |  | Integrazioni planimetriche esistenti                      |

SIMBOLOGIA MECCANICA

- |   |  |
|---|--|
|  | Punto di intercettazione di linea (P.I.L.)                                       |
|  | Punto di intercettazione di derivazione importante (P.I.D.I.)                    |
|  | Punto di intercettazione di derivazione semplice con stacco da P.I.L. (P.I.D.S.) |
|  | Punto di intercettazione e derivazione semplice con stacco da Linea (P.I.D.S.)   |
|  | Punto di intercettazione con discaggio di allacciamento (P.I.D.A.)               |
|  | Punto predisposto per il discaggio di allacciamento (P.P.D.A.)                   |
|  | Punto di sezionamento elettrico terminale (P.S.E.T.)                             |
|  | Stazione predisposta per lancio e ricevimento PIG                                |
|  | Impianto di riduzione/regolazione della pressione                                |

SIMBOLOGIA TEMATICA

 - |   |                      |
|---|----------------------|
|  | Impatto ALTO         |
|  | Impatto MEDIO        |
|  | Impatto BASSO        |
|  | Impatto TRASCURABILE |
|  | Impatto NULLO        |

Il presente disegno è di proprietà aziendale - La Società tutela i propri diritti a termine di legge.

Progressiva chilometrica	CHILOMETRO	N.
Comuni	COMUNE	
Province	PROVINCIA /REGIONE	
Impianti	TIPO - N. - PROGR. km	TIPO - N. - ESISTENTE
Attraversamenti	● TIPOLOGIA ATTRAVERSATA (SS n. **, ferrovia, ecc.)	
S= Suolo e sottosuolo		
I= Ambiente Idrico		
V= Vegetazione ed uso del suolo		
P= Paesaggio		
E= Fauna ed ecosistemi		