



COROGRAFIA Scala 1:200.000

METANODOTTI IN PROGETTO

- Der. CAMPODARSEGO-RESANA DN 300 (12'') - DP 24 bar - Tav. 2-6
- Ric. All. Comune di VILLA DEL CONTE 2^ Pr. DN 150 (6'') - DP 24 bar - Tav. 5
- All. Comune di LOREGGIA 1^ Presa DN 100 (4'') - DP 24 bar - Tav. 5
- All. Comune di LOREGGIA 2^ Presa DN 100 (4'') - DP 24 bar - Tav. 6




0	30/11/17	EMISSIONE	MARIONNI	BATTISTI	LUMINARI
INDICE	DATA	REVISIONI	ELABORATO	VERIFICATO	APPROVATO
Proprietario 		Progettista 		Dis. PG-CIU-001	
Metanodotto: Rif. Met. Campodarsego-Castelfranco (1^ Tratto Campodarsego-Resana) DP 24 bar		Comm. NR/16025		Fg. 1 di 7	
CARTA IMPATTO AD OPERA ULTIMATA		Sostituisce il Sostituito dal		Scala 1:10000	

Metanodotto:

Der. CAMPODARSEGO-RESANA
DN 300 (12'') - DP 24 bar

0	30/11/17	EMISSIONE	MARIONI	BATTISTI	LUMINARI	Foglio
INDICE	DATA	REVISIONI	ELABORATO	VERIFICATO	APPROVATO	2
Proprietario			Progettista			di 7
SNAM RETE GAS			COMIS			Scala
			Dis. PG-CIU-001			1:10000
			Comm. NR/16025			

CARTA IMPATTO AD OPERA ULTIMATA

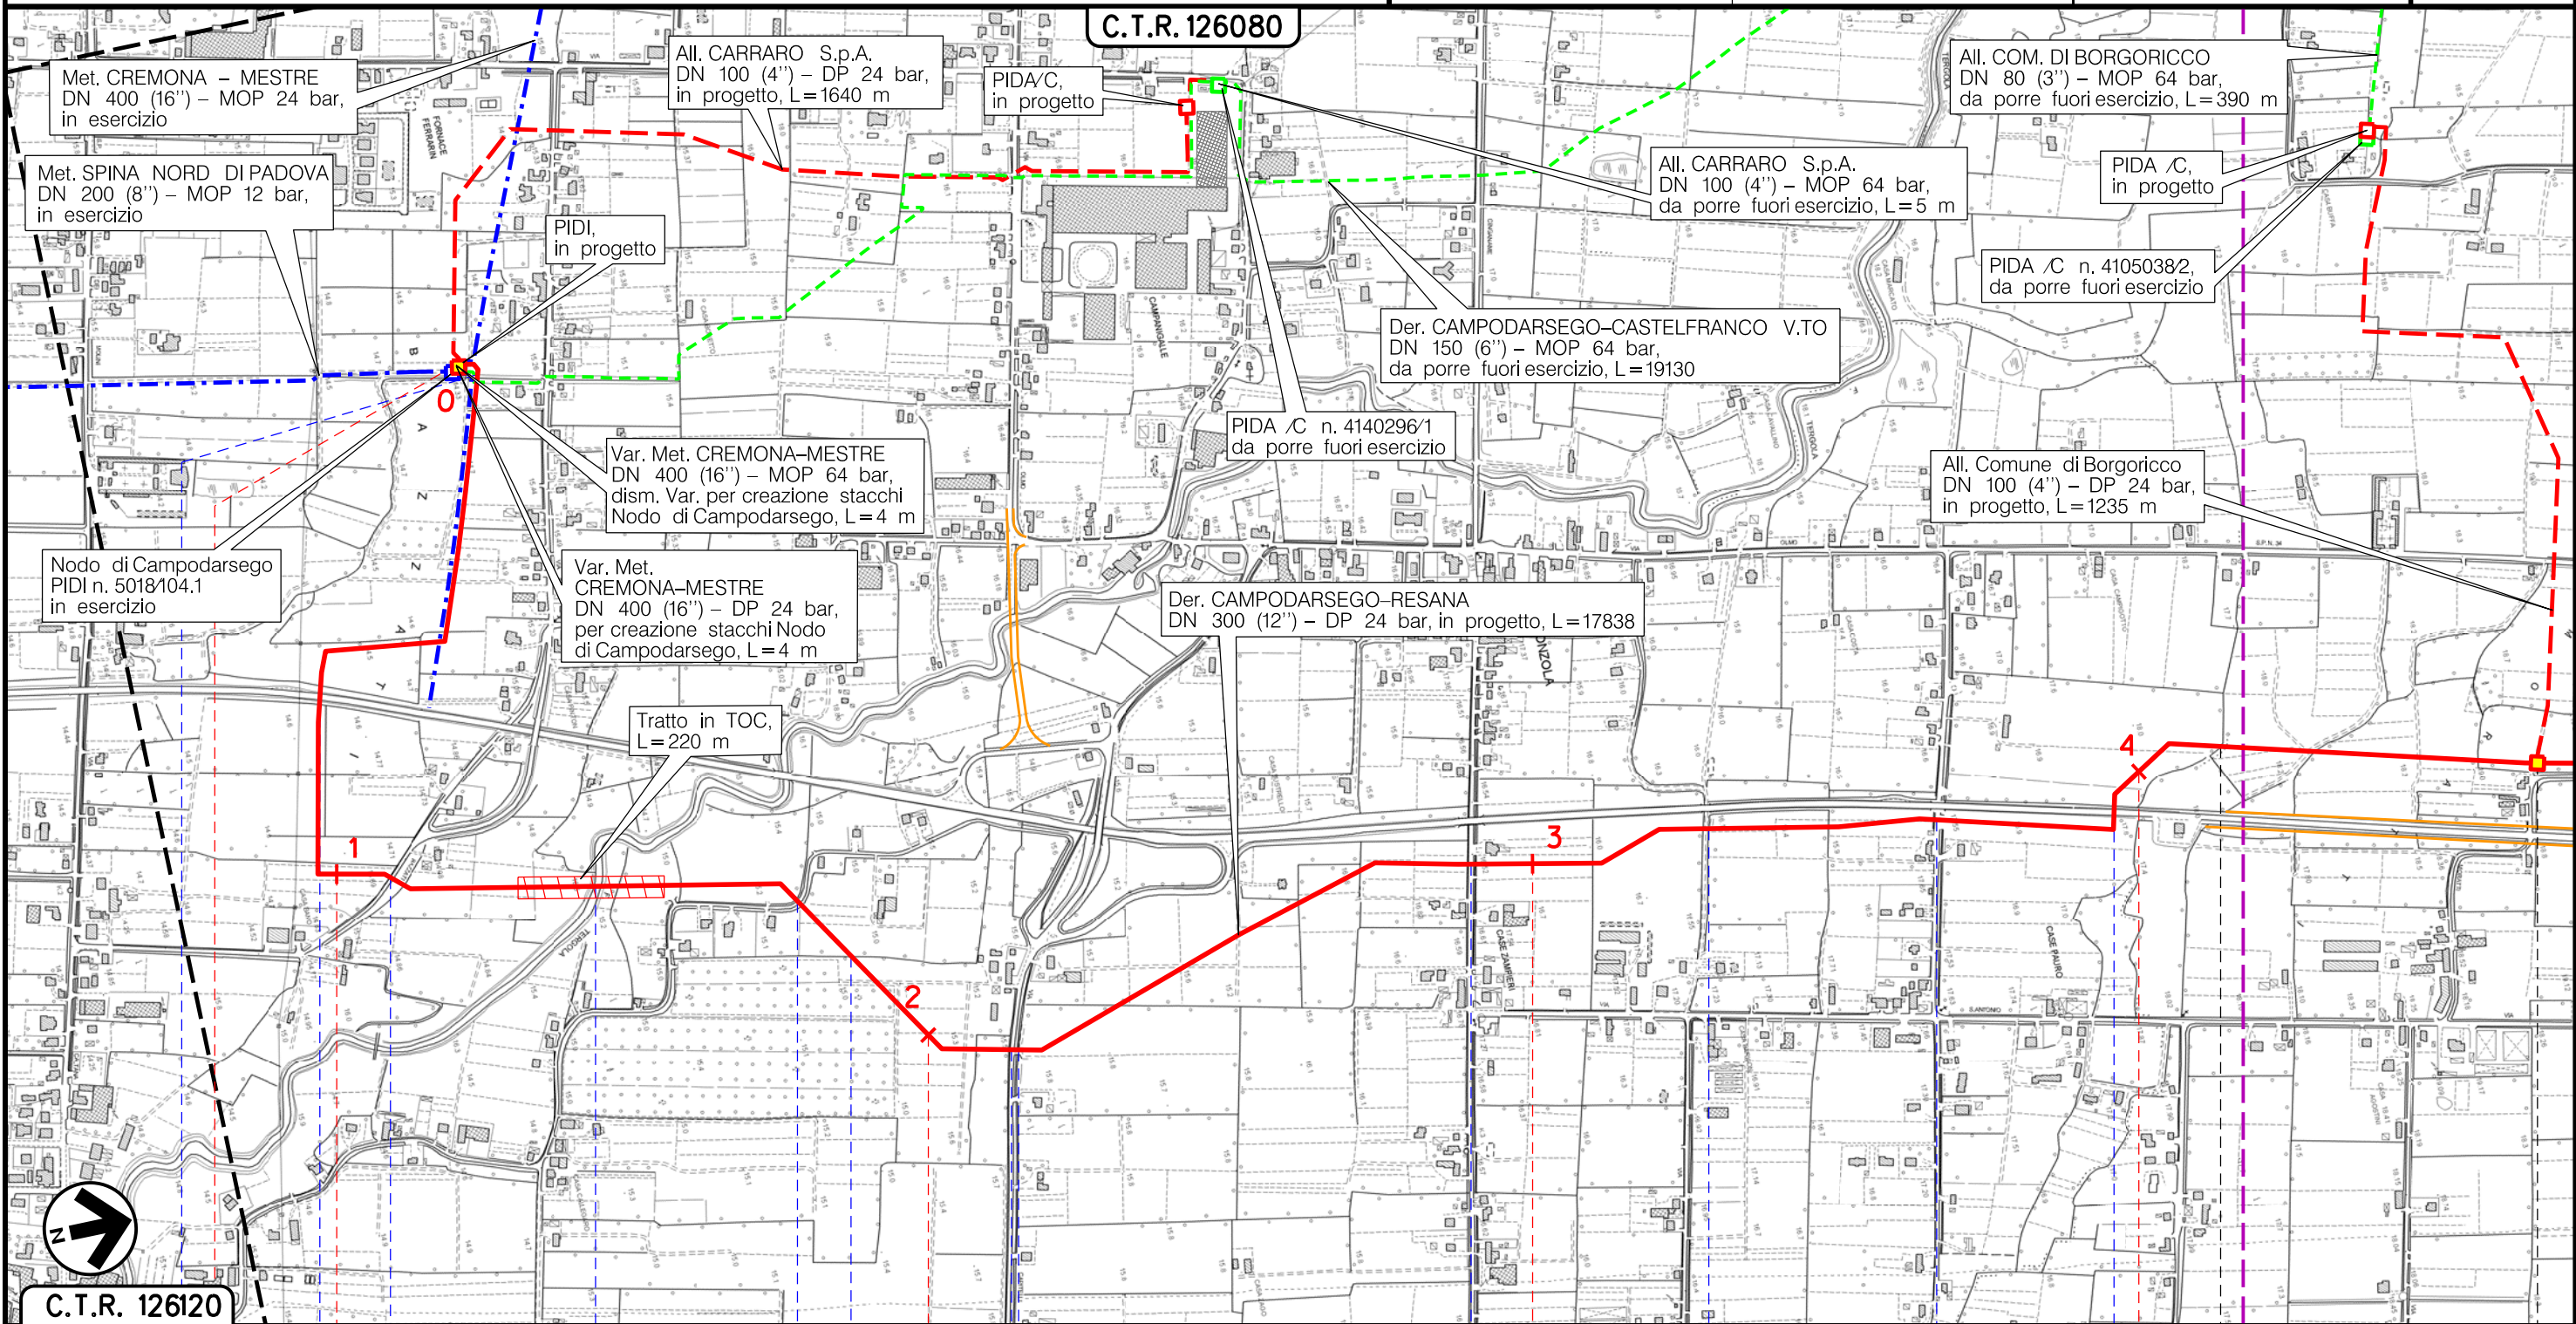

Il presente disegno è di proprietà aziendale - La Società tutela i propri diritti a termine di legge.




C.T.R. 126120

CAMPODARSEGO
PADOVA (VENETO)

BORGORICCO

PIDI n.5018/104.0.1km 0+000

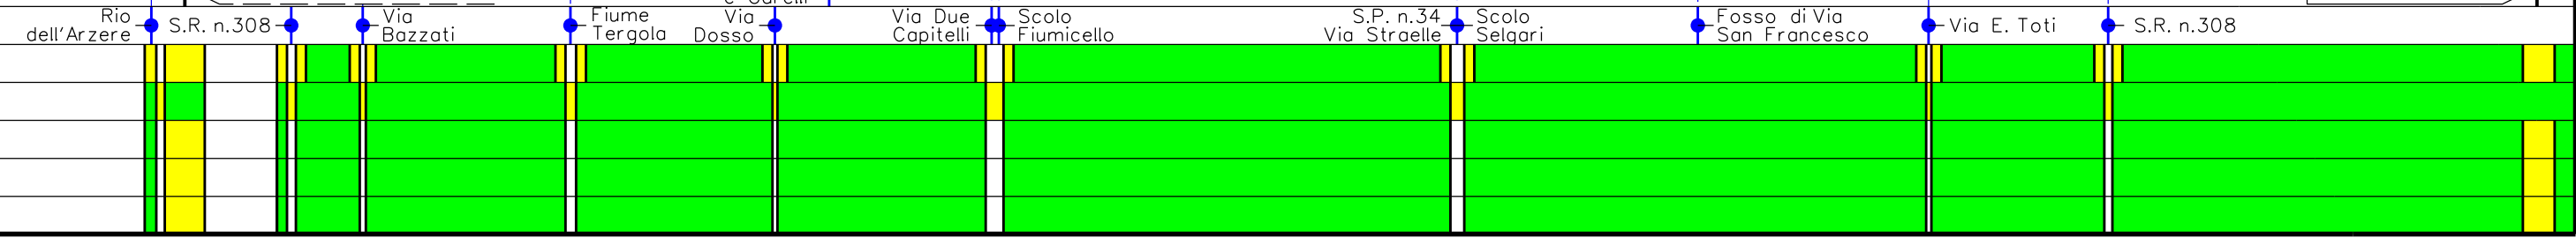

PIDI n.2 km 4+622



Metanodotto:


Der. CAMPODARSEGO-RESANA
DN 300 (12'') - DP 24 bar

CARTA IMPATTO AD OPERA ULTIMATA


0	30/11/17	EMISSIONE	MARIONNI	BATTISTI	LUMINARI	Foglio
INDICE	DATA	REVISIONI	ELABORATO	VERIFICATO	APPROVATO	3
Proprietario			Progettista			di 7
 SNAM RETE GAS			 COMIS <small>consulenza materiali - ispezioni - saldatura progettazione - direzione lavori</small>			Scala
			Dis. PG-CIU-001			1:10000
			Comm. NR/16025			

C.T.R. 126080

C.T.R. 126040

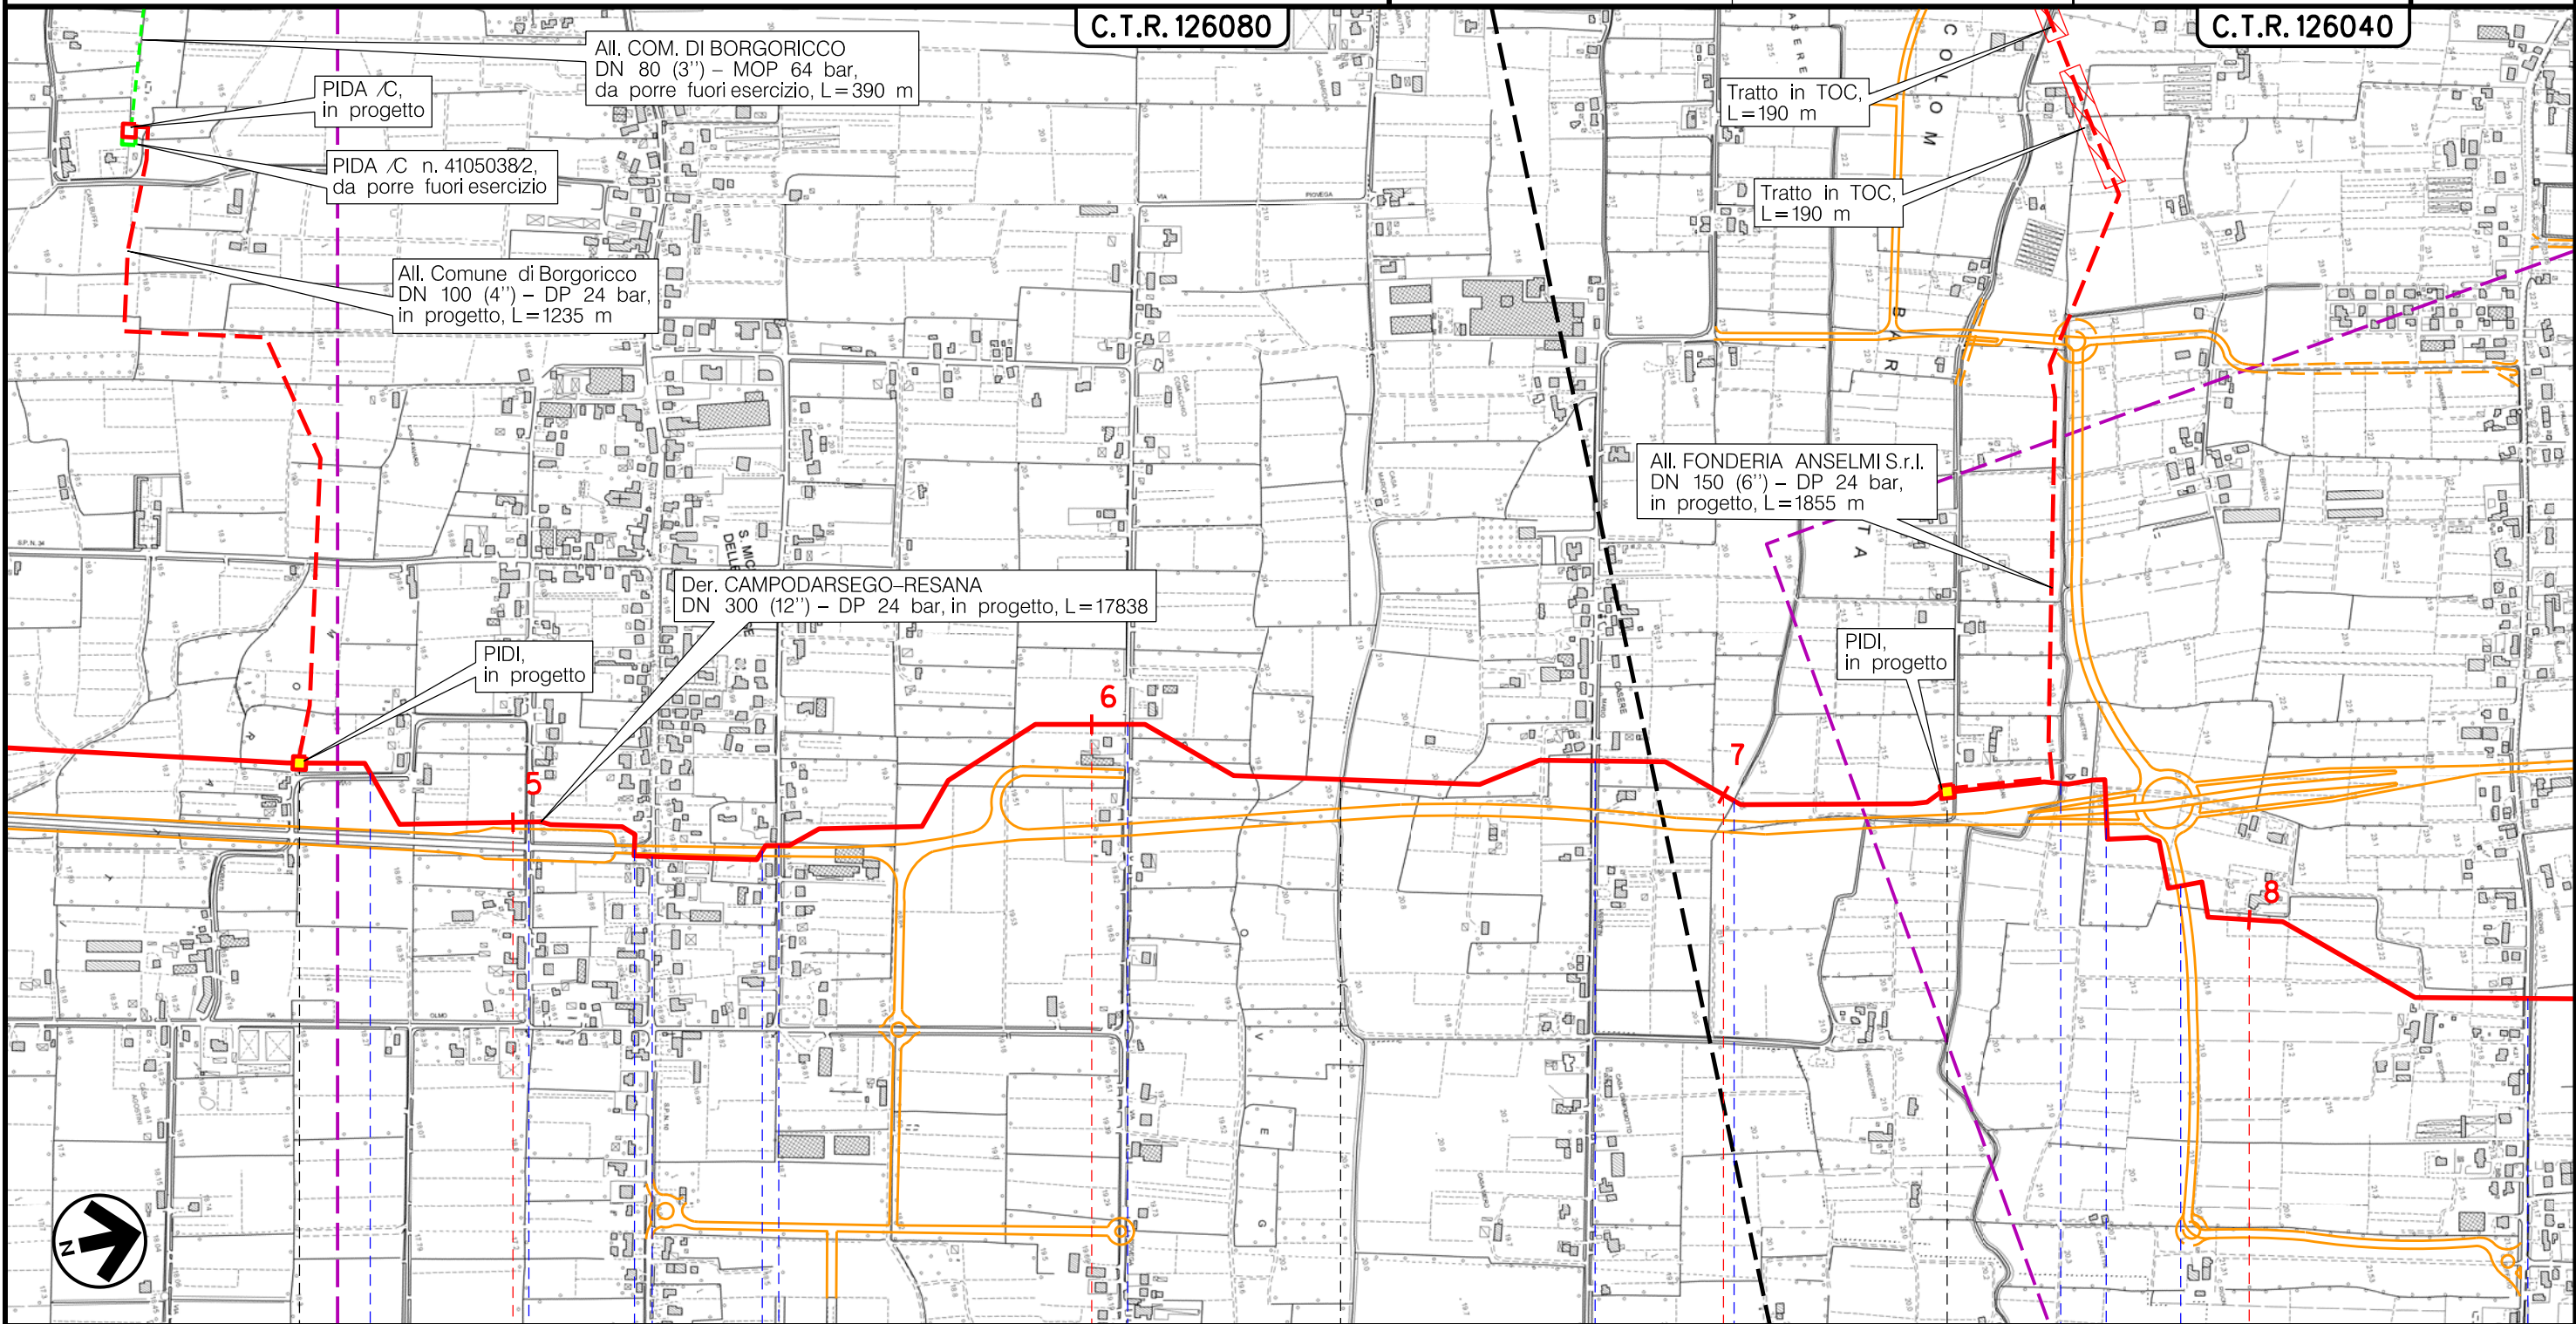

5 BORGORICCO 6 PADOVA (VENETO) 7 CAMPOSAMPIERO 8

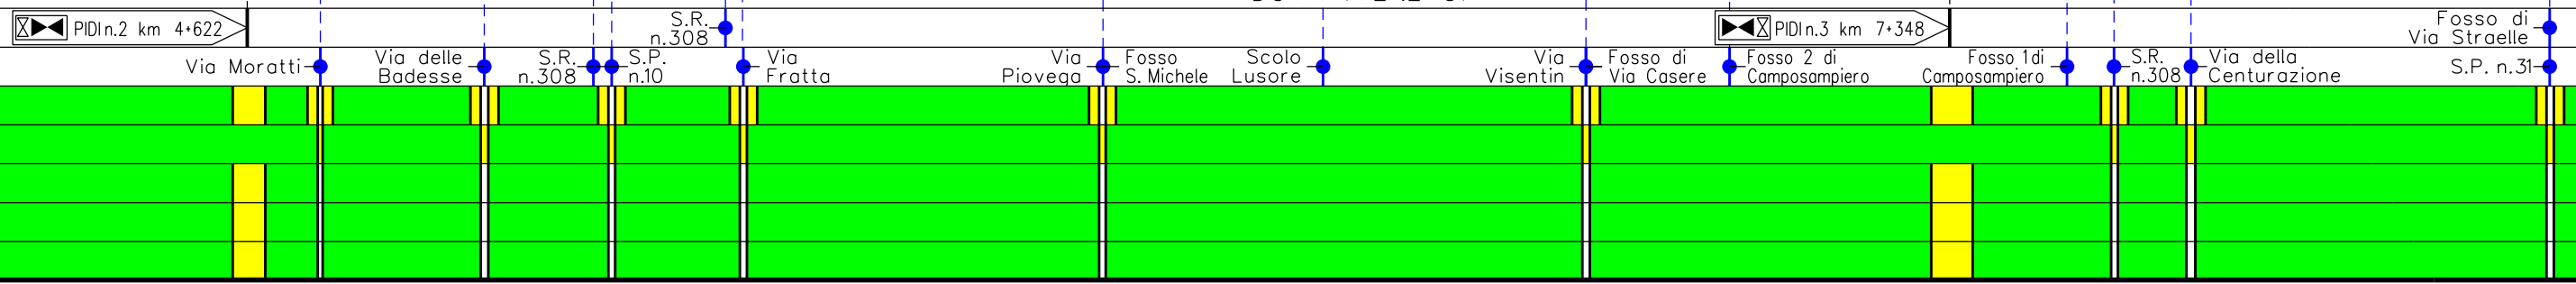




Il presente disegno è di proprietà aziendale - La Società tutela i propri diritti a termine di legge.

Metanodotto:



Der. CAMPODARSEGO-RESANA
DN 300 (12'') - DP 24 bar

CARTA IMPATTO AD OPERA ULTIMATA

0	30/11/17	EMISSIONE	MARIONNI	BATTISTI	LUMINARI	Foglio
INDICE	DATA	REVISIONI	ELABORATO	VERIFICATO	APPROVATO	4
Proprietario			Progettista			di 7
						Scala
			Dis. PG-CIU-001			1:10000
			Comm. NR/16025			

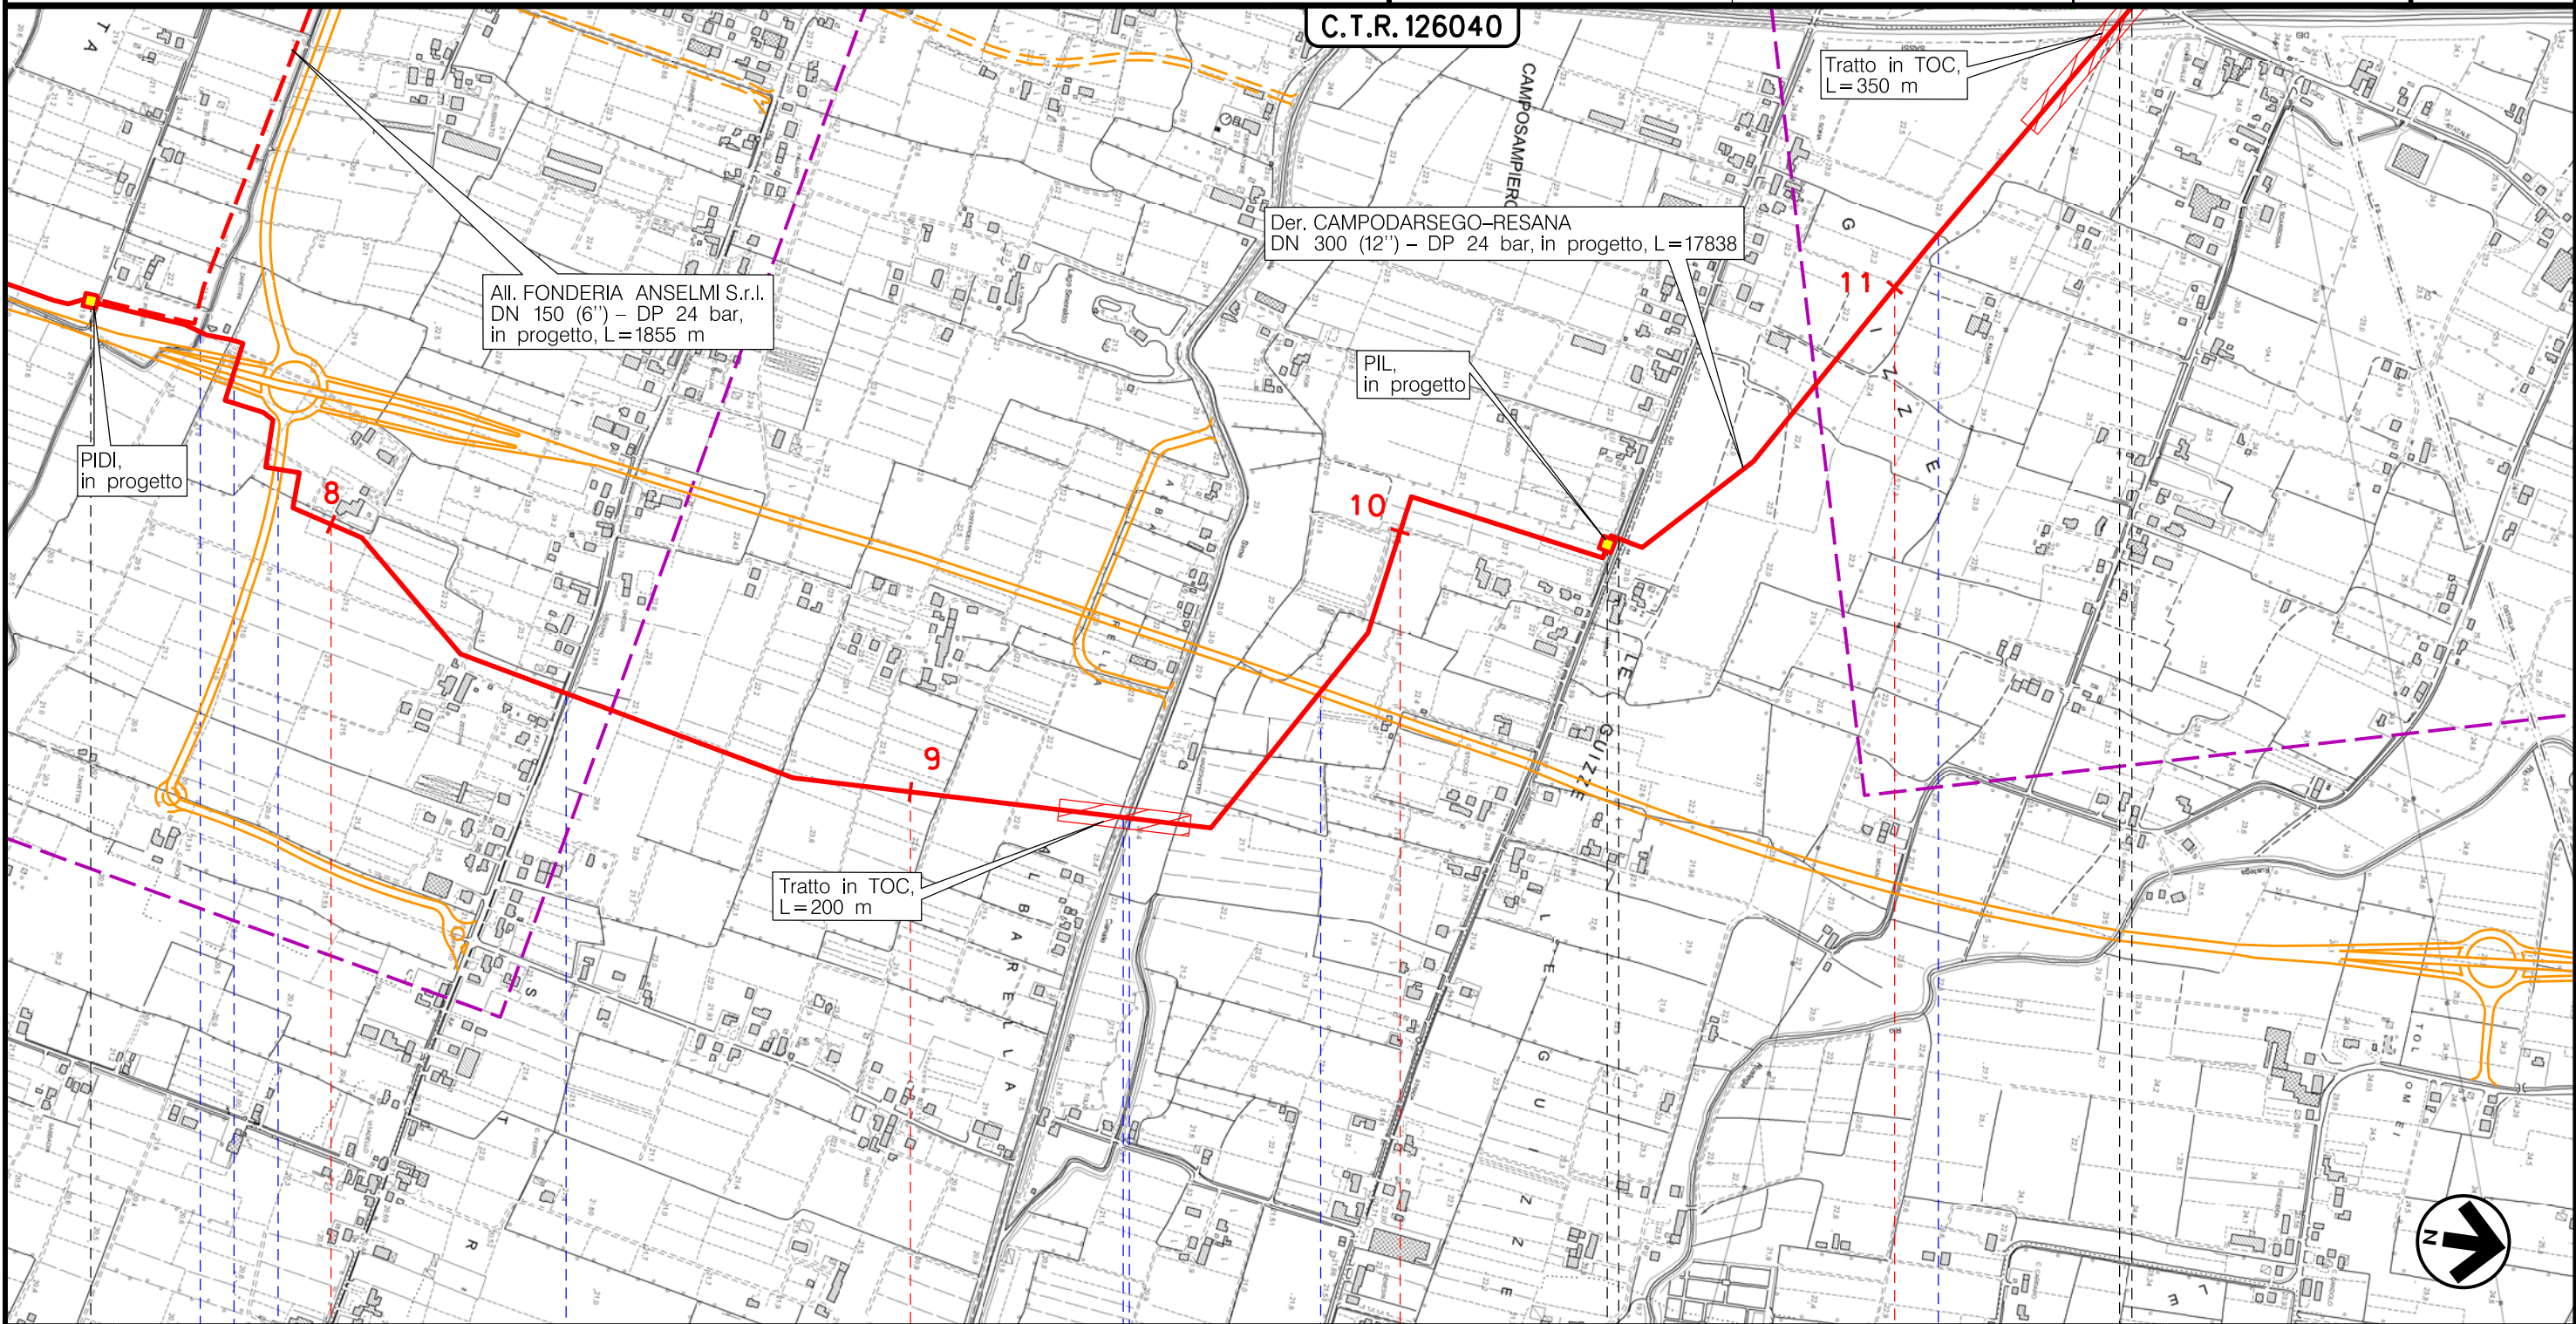

Il presente disegno è di proprietà aziendale - La Società tutela i propri diritti a termine di legge.

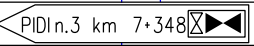
CAMPOSAMPIERO		PADOVA (VENETO)		LOREGGIA		CAMPOSAMPIERO LOREGGIA	
							
Fosso 1 di Composampiero	S.R. n.308	Via della Centurazione	Fosso di Via Straelle	S.P. n.31	Via Albarella	Muson Vecchio	S.R. n.308
				S.P. n.44	Scolo Pioveghetto	Scolo Pioveghetto	Torrente Muson dei Sassi
[Green/Yellow Grid]		[Green/Yellow Grid]		[Green/Yellow Grid]		[Green/Yellow Grid]	

Metanodotto:


Der. CAMPODARSEGO-RESANA
DN 300 (12'') - DP 24 bar

CARTA IMPATTO AD OPERA ULTIMATA

0	30/11/17	EMISSIONE	MARIONI	BATTISTI	LUMINARI	Foglio
INDICE	DATA	REVISIONI	ELABORATO	VERIFICATO	APPROVATO	5
Proprietario		Progettista		Dis. PG-CIU-001		di 7
SNAM RETE GAS		COMIS		Comm. NR/16025		Scala
						1:10000

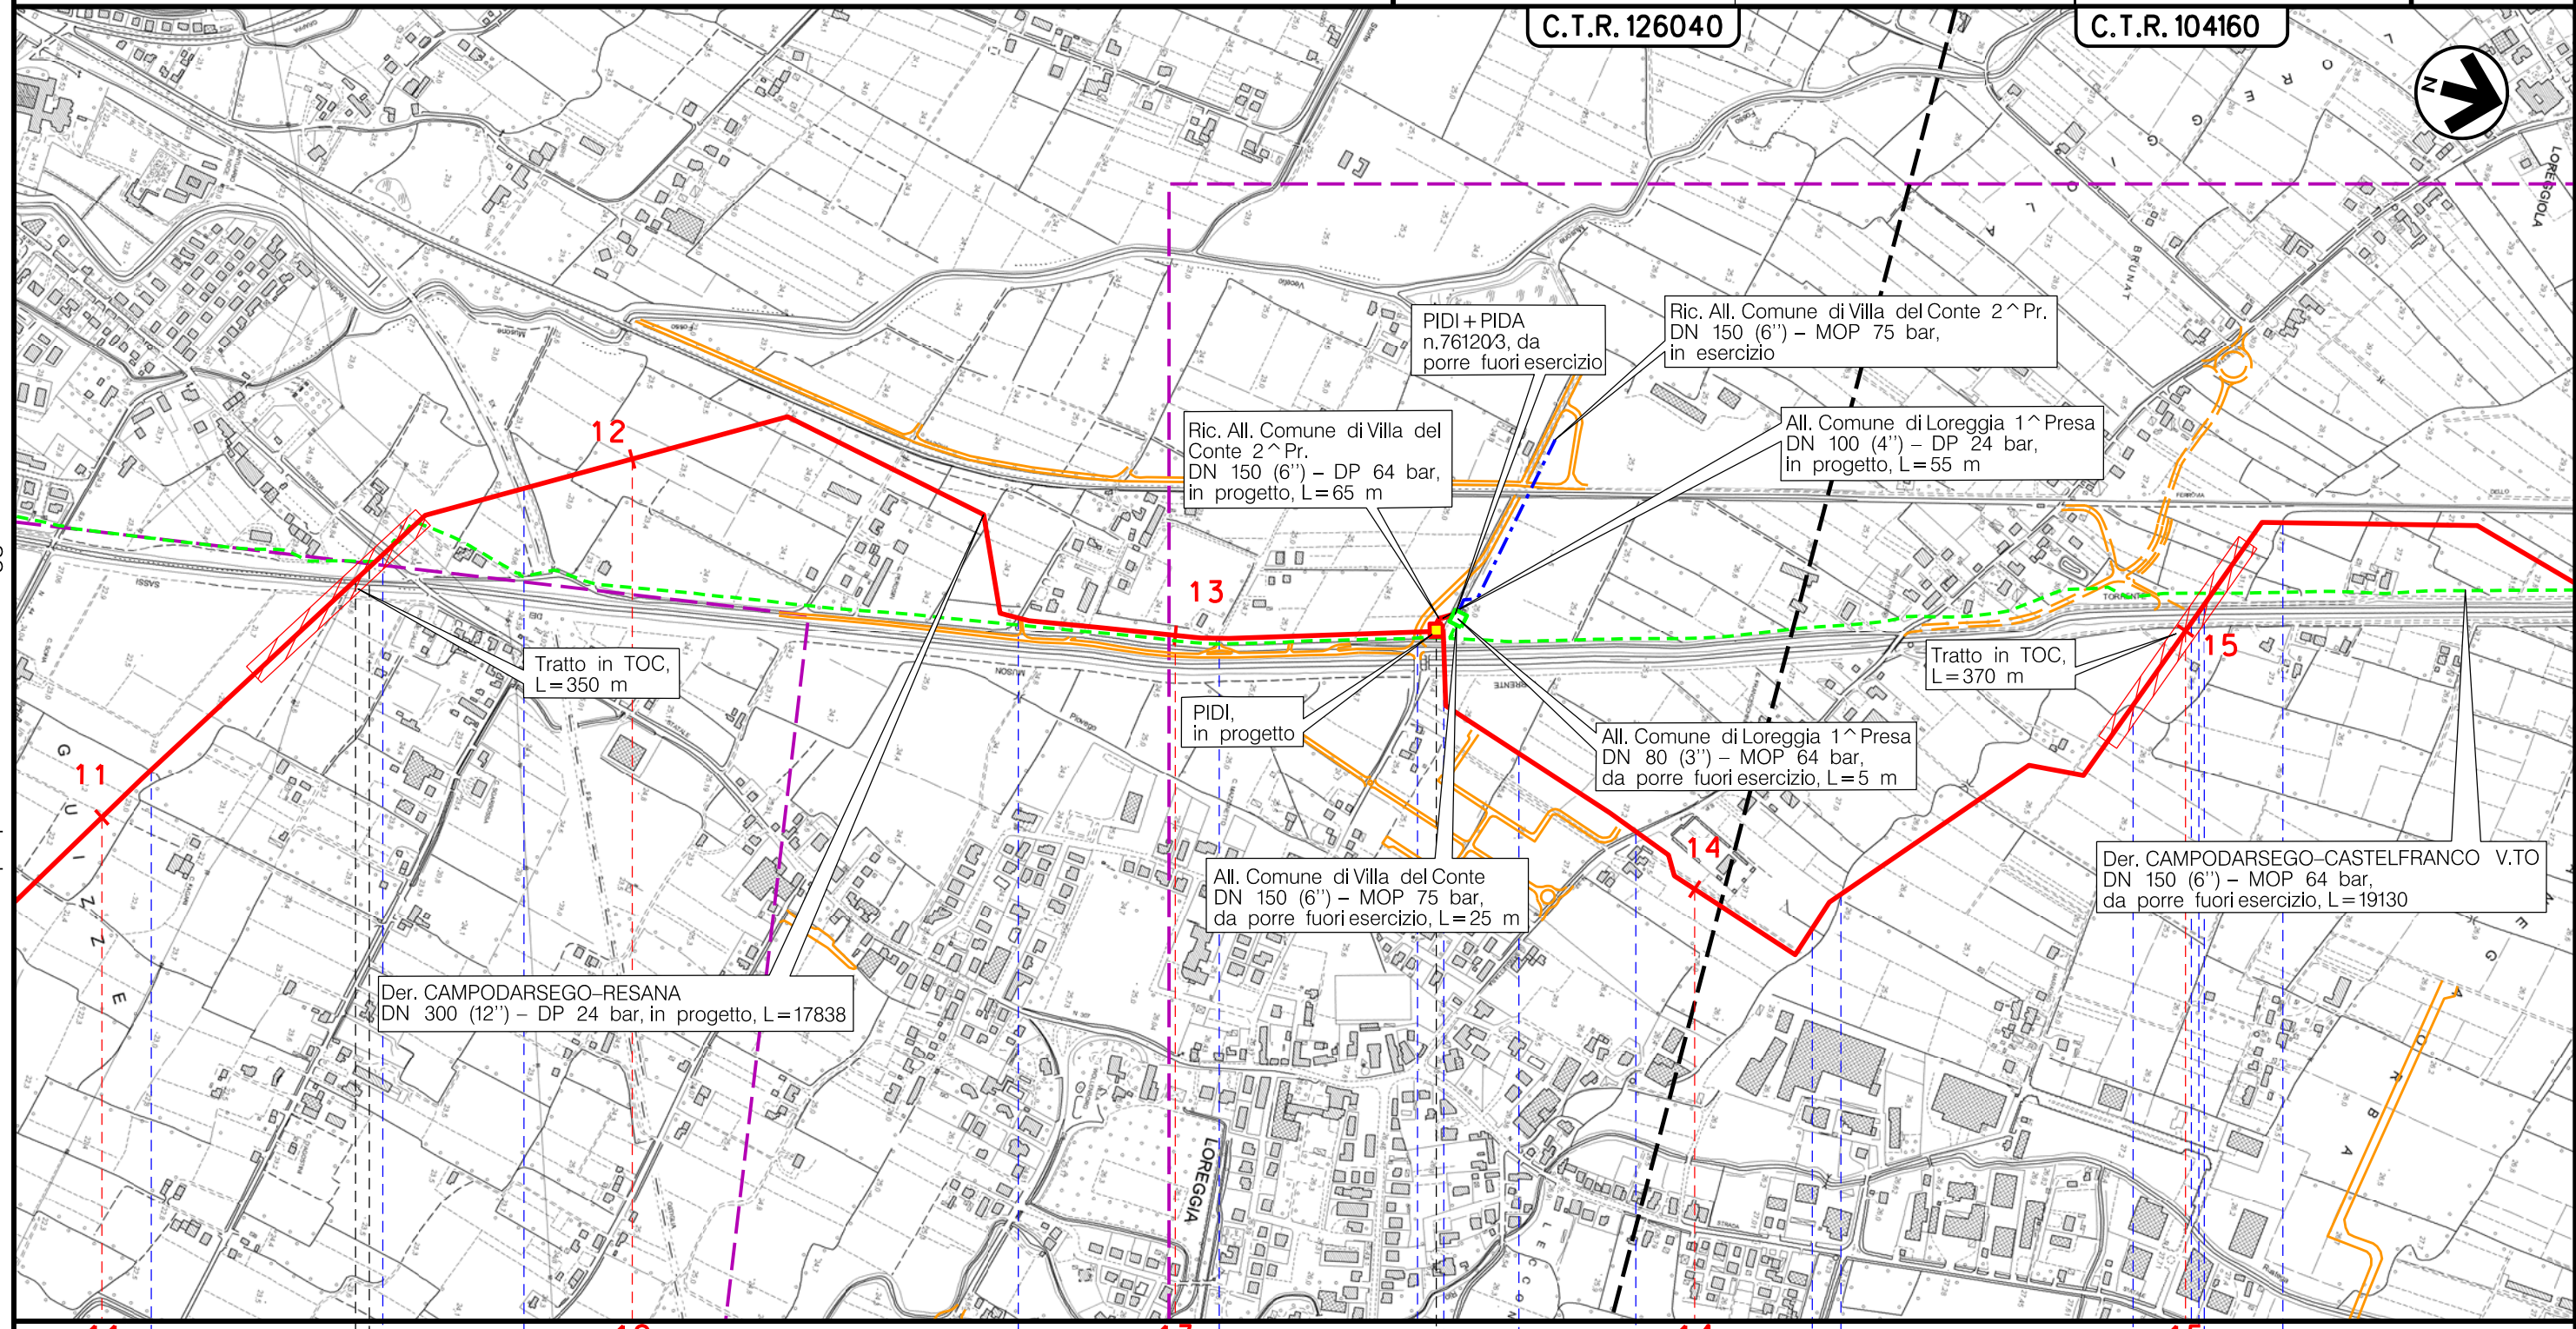

Il presente disegno è di proprietà aziendale - La Società tutelerà i propri diritti a termine di legge.

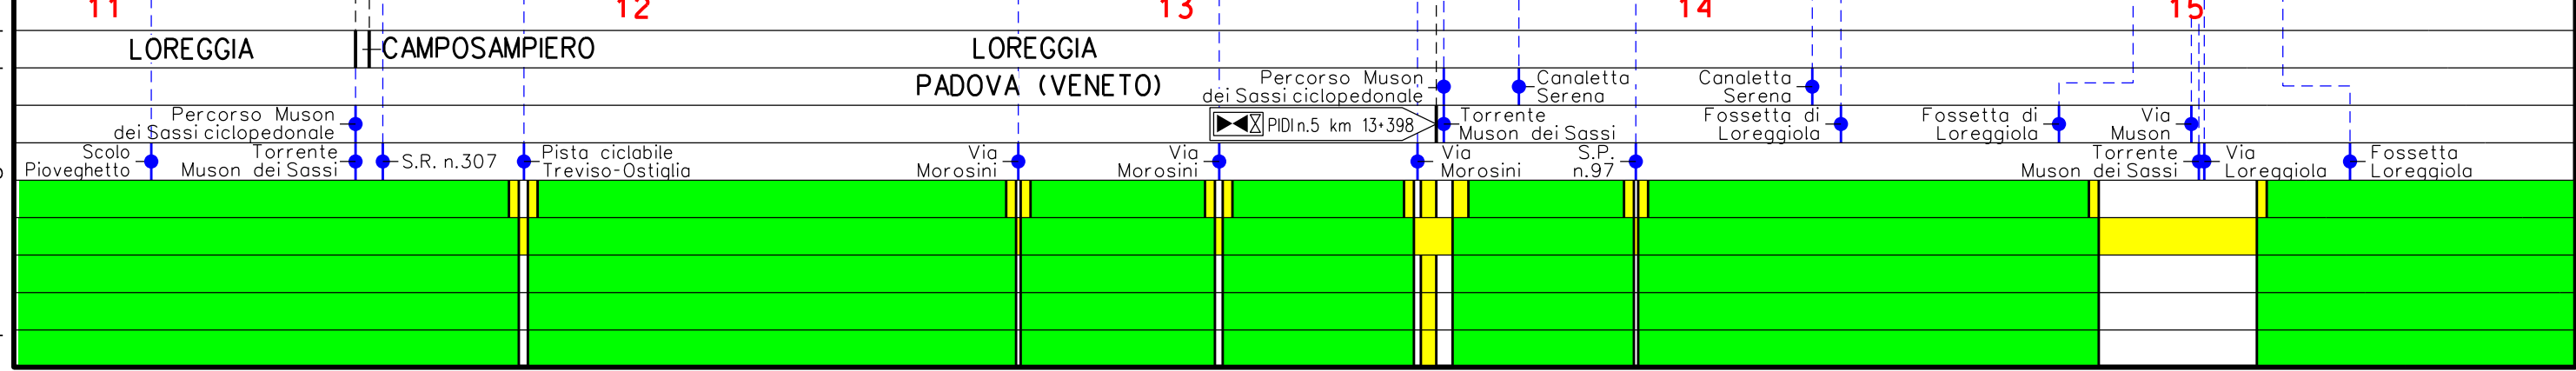

Metanodotto:


Der. CAMPODARSEGO-RESANA
DN 300 (12'') - DP 24 bar

CARTA IMPATTO AD OPERA ULTIMATA

0	30/11/17	EMISSIONE	MARIONI	BATTISTI	LUMINARI	Foglio
INDICE	DATA	REVISIONI	ELABORATO	VERIFICATO	APPROVATO	6
Proprietario			Progettista			di 7
SNAM RETE GAS			COMIS			Scala
			Dis. PG-CIU-001			1:10000
			Comm. NR/16025			

C.T.R. 126040

C.T.R. 104160

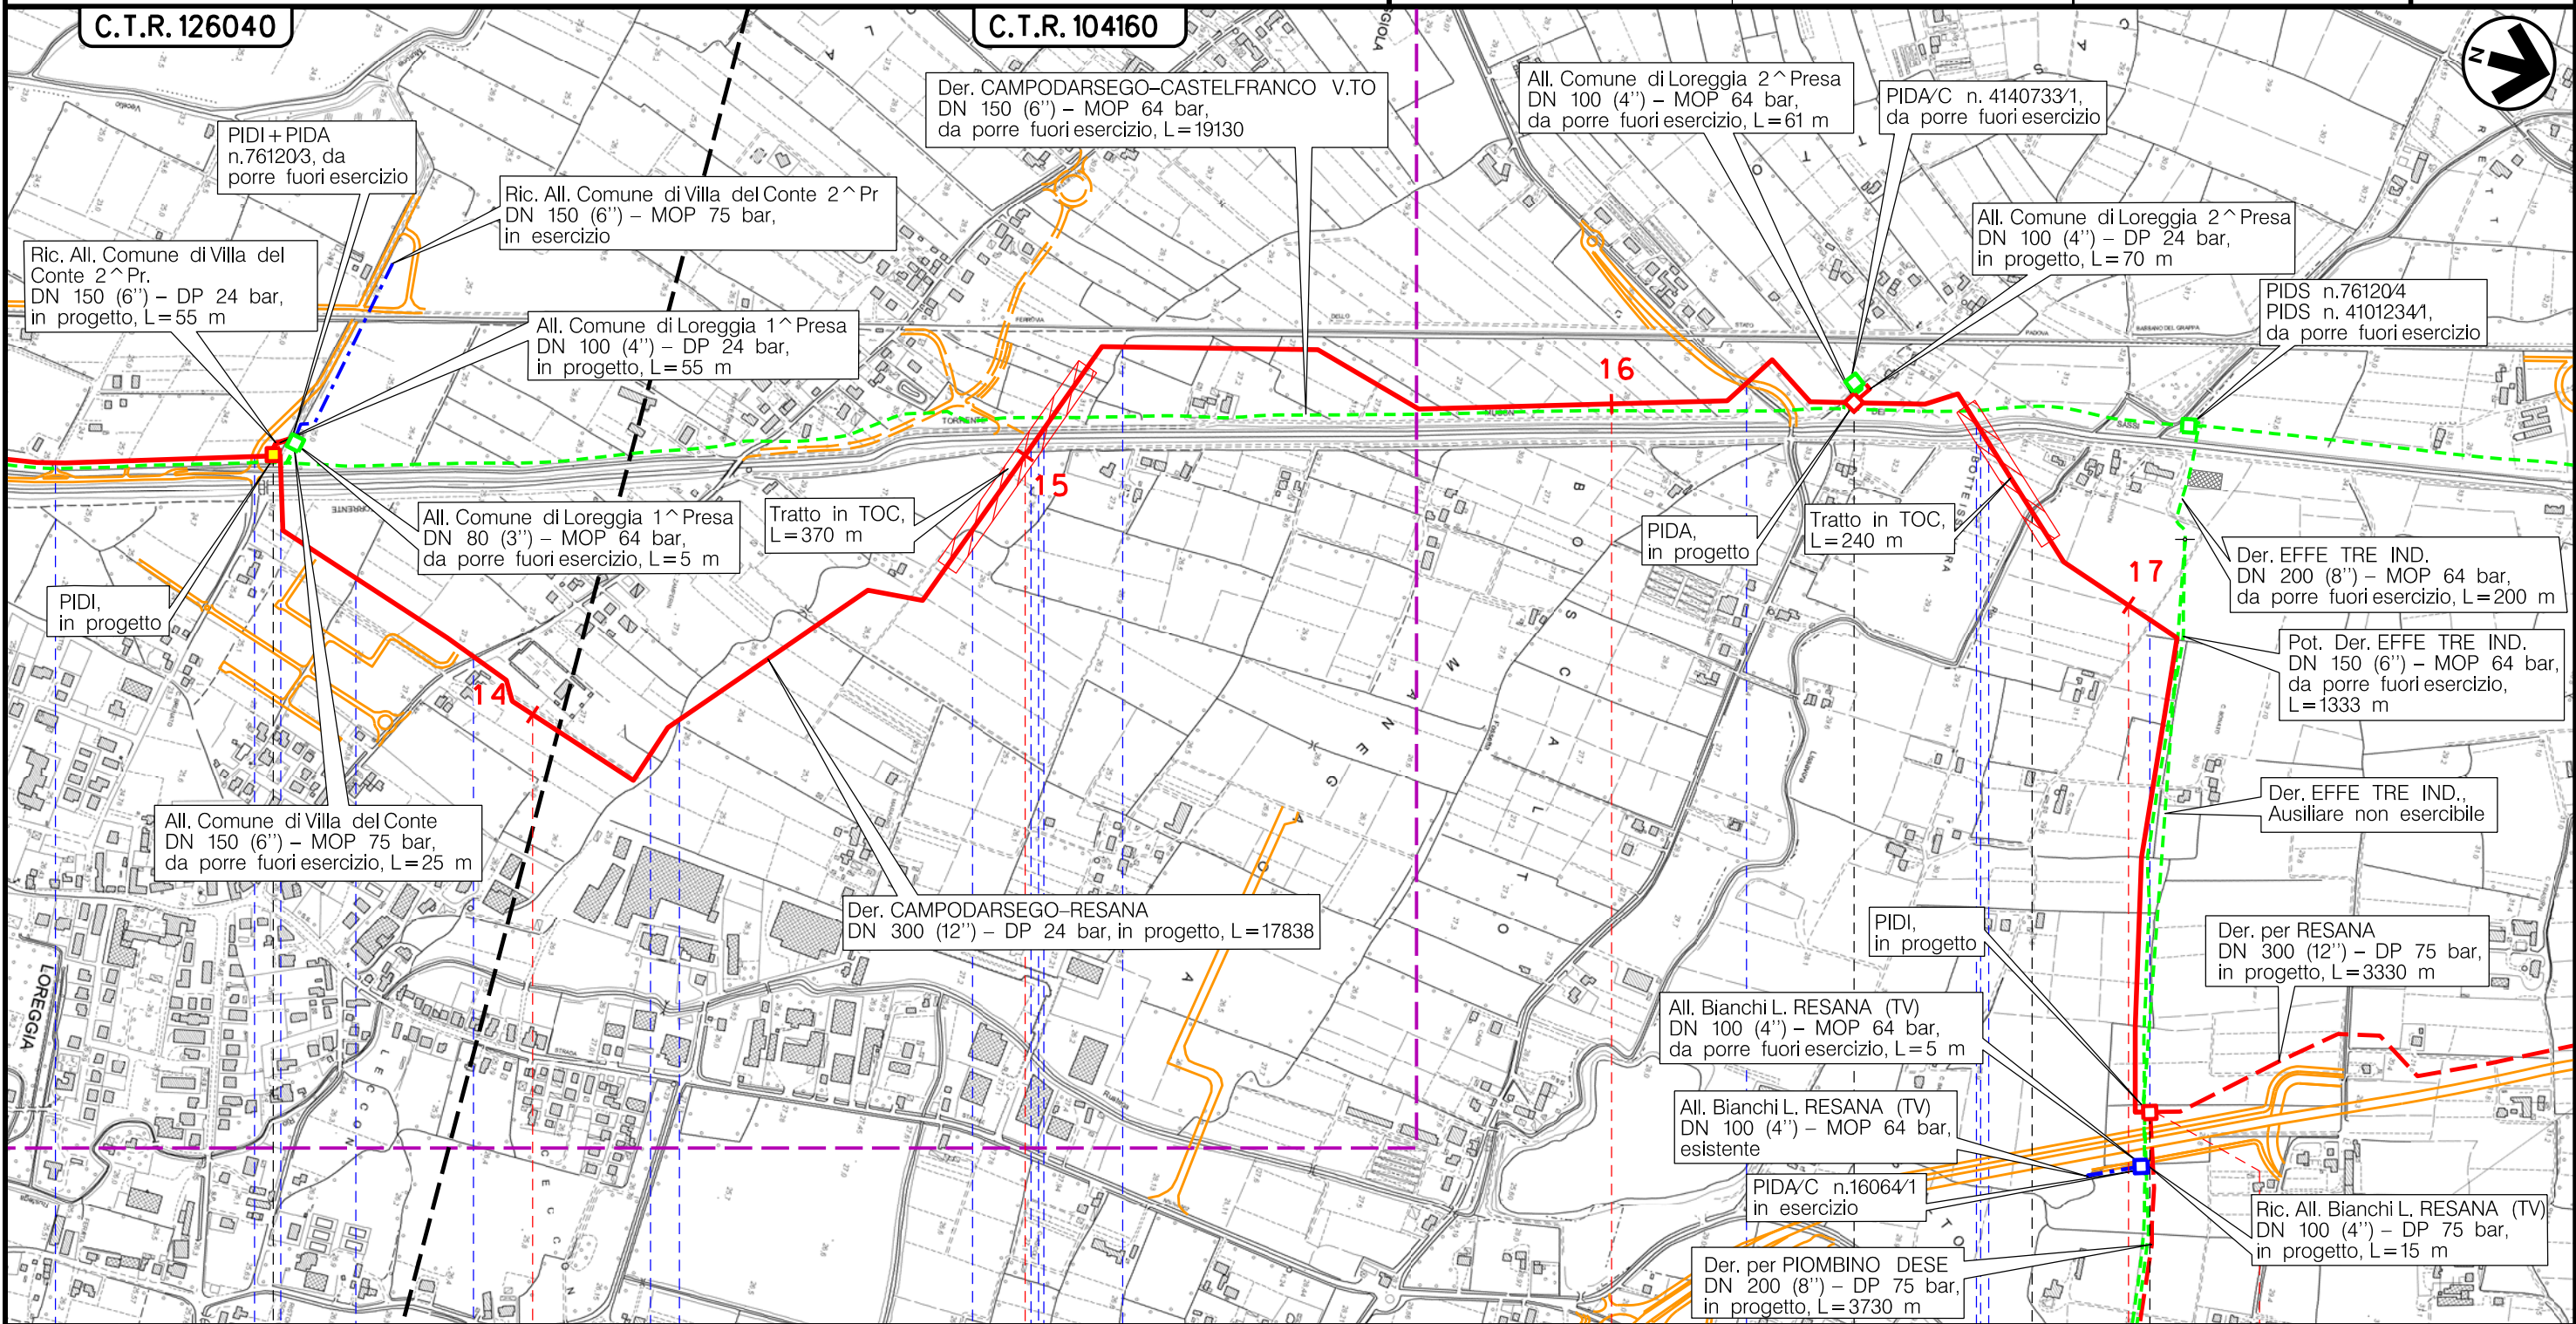


14

15

16

17

17+838

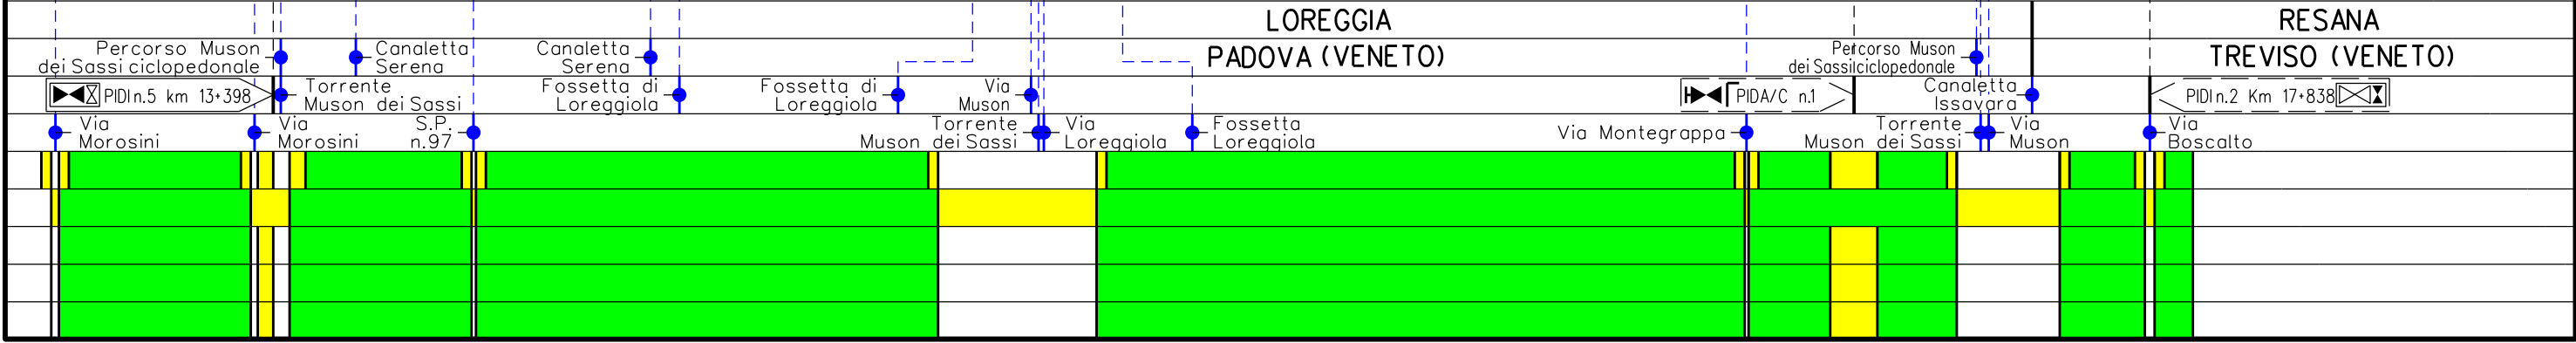

Il presente disegno è di proprietà aziendale - La Società tutelerà i propri diritti a termine di legge.

Metanodotto:

Rif. Met. Campodarsego-Castelfranco
(1^ Tratto Campodarsego-Resana) DP 24 bar

CARTA IMPATTO AD OPERA ULTIMATA

0	30/11/17	EMISSIONE	MARIONNI	BATTISTI	LUMINARI
INDICE	DATA	R E V I S I O N I	ELABORATO	VERIFICATO	APPROVATO
Proprietario		Progettista		Dis. PG-CIU-001	
				Comm. NR/16025	
					Foglio 7 di 7 Scala 1:10000

LEGENDA

SIMBOLOGIA CARTOGRAFICA

- | | | | |
|--|---|--|---|
| | Metanodotto in progetto | | Altre condotte di terzi |
| | Metanodotti in esercizio | | Altri metanodotti in progetto |
| | Metanodotti da porre fuori esercizio e recuperare | | Gallerie, Tunnel, Mini-Microtunnel, Raise Boring e T.O.C. |
| | Alternativa di tracciato | | Impianti di linea in progetto |
| | Aree impianti stacco-terminale in progetto | | Impianti di linea su rete in esercizio |
| | Aree impianti stacco-terminale esistenti | | Impianti di linea da porre fuori esercizio e recuperare |
| | Piazzola di stoccaggio tubazioni | | Depositi temporanei |
| | Strada di accesso all'impianto | | Strade di accesso provvisorio |
| | Adeguamento strade esistenti | | Limite sovrapposizione fogli |
| | | | Integrazioni planimetriche di progetto |
| | | | Integrazioni planimetriche esistenti |

SIMBOLOGIA MECCANICA

- Punto di intercettazione di linea (P.I.L.)
- Punto di intercettazione di derivazione importante (P.I.D.I.)
- Punto di intercettazione di derivazione semplice con stacco da P.I.L. (P.I.D.S.)
- Punto di intercettazione e derivazione semplice con stacco da Linea (P.I.D.S.)
- Punto di intercettazione con discaggio di allacciamento (P.I.D.A.)
- Punto predisposto per il discaggio di allacciamento (P.P.D.A.)
- Punto di sezionamento elettrico terminale (P.S.E.T.)
- Stazione predisposta per lancio e ricevimento PIG
- Impianto di riduzione/regolazione della pressione

SIMBOLOGIA TEMATICA

- Impatto ALTO
- Impatto MEDIO
- Impatto BASSO
- Impatto TRASCURABILE
- Impatto NULLO

Il presente disegno è di proprietà aziendale - La Società tutela i propri diritti a termine di legge.

Progressiva chilometrica	CHILOMETRO	N.
Comuni	COMUNE	
Province	PROVINCIA /REGIONE	
Impianti		TIPO - N. - PROGR. km
Attraversamenti		TIPO - N. - ESISTENTE
S= Suolo e sottosuolo	● - TIPOLOGIA ATTRAVERSATA (SS n. **, ferrovia, ecc.)	
I= Ambiente Idrico		
V= Vegetazione ed uso del suolo		
P= Paesaggio		
E= Fauna ed ecosistemi		