

Il presente disegno è di proprietà aziendale - La Società tutelera i propri diritti a termine di legge.



COROGRAFIA Scala 1:200.000

METANODOTTI IN PROGETTO

Der. CAMPODARSEGO-RESANA DN 300 (12'') - DP 24 bar - Tav. 2-6




0	30/11/17	EMISSIONE	MARIONNI	BATTISTI	LUMINARI
INDICE	DATA	REVISIONI	ELABORATO	VERIFICATO	APPROVATO
Proprietario 		Progettista 		Dis. PG-HAB-001	
Metanodotto: Rif. Met. Campodarsego-Castelfranco (1^ Tratto Campodarsego-Resana) DP 24 bar			Fg. 1 di 7		
CARTA DEGLI HABITAT			Comm. NR/16025		
Sostituisce il Sostituito dal			Scala 1:10000		

Metanodotto:

Der. CAMPODARSEGO-RESANA
DN 300 (12'') - DP 24 bar

0	30/11/17	EMISSIONE	MARIONNI	BATTISTI	LUMINARI	Foglio
INDICE	DATA	REVISIONI	ELABORATO	VERIFICATO	APPROVATO	2
Proprietario			Progettista			di 7
SNAM RETE GAS			COMIS			Scala
			Dis. PG-HAB-001			1:10000
			Comm. NR/16025			

CARTA DEGLI HABITAT

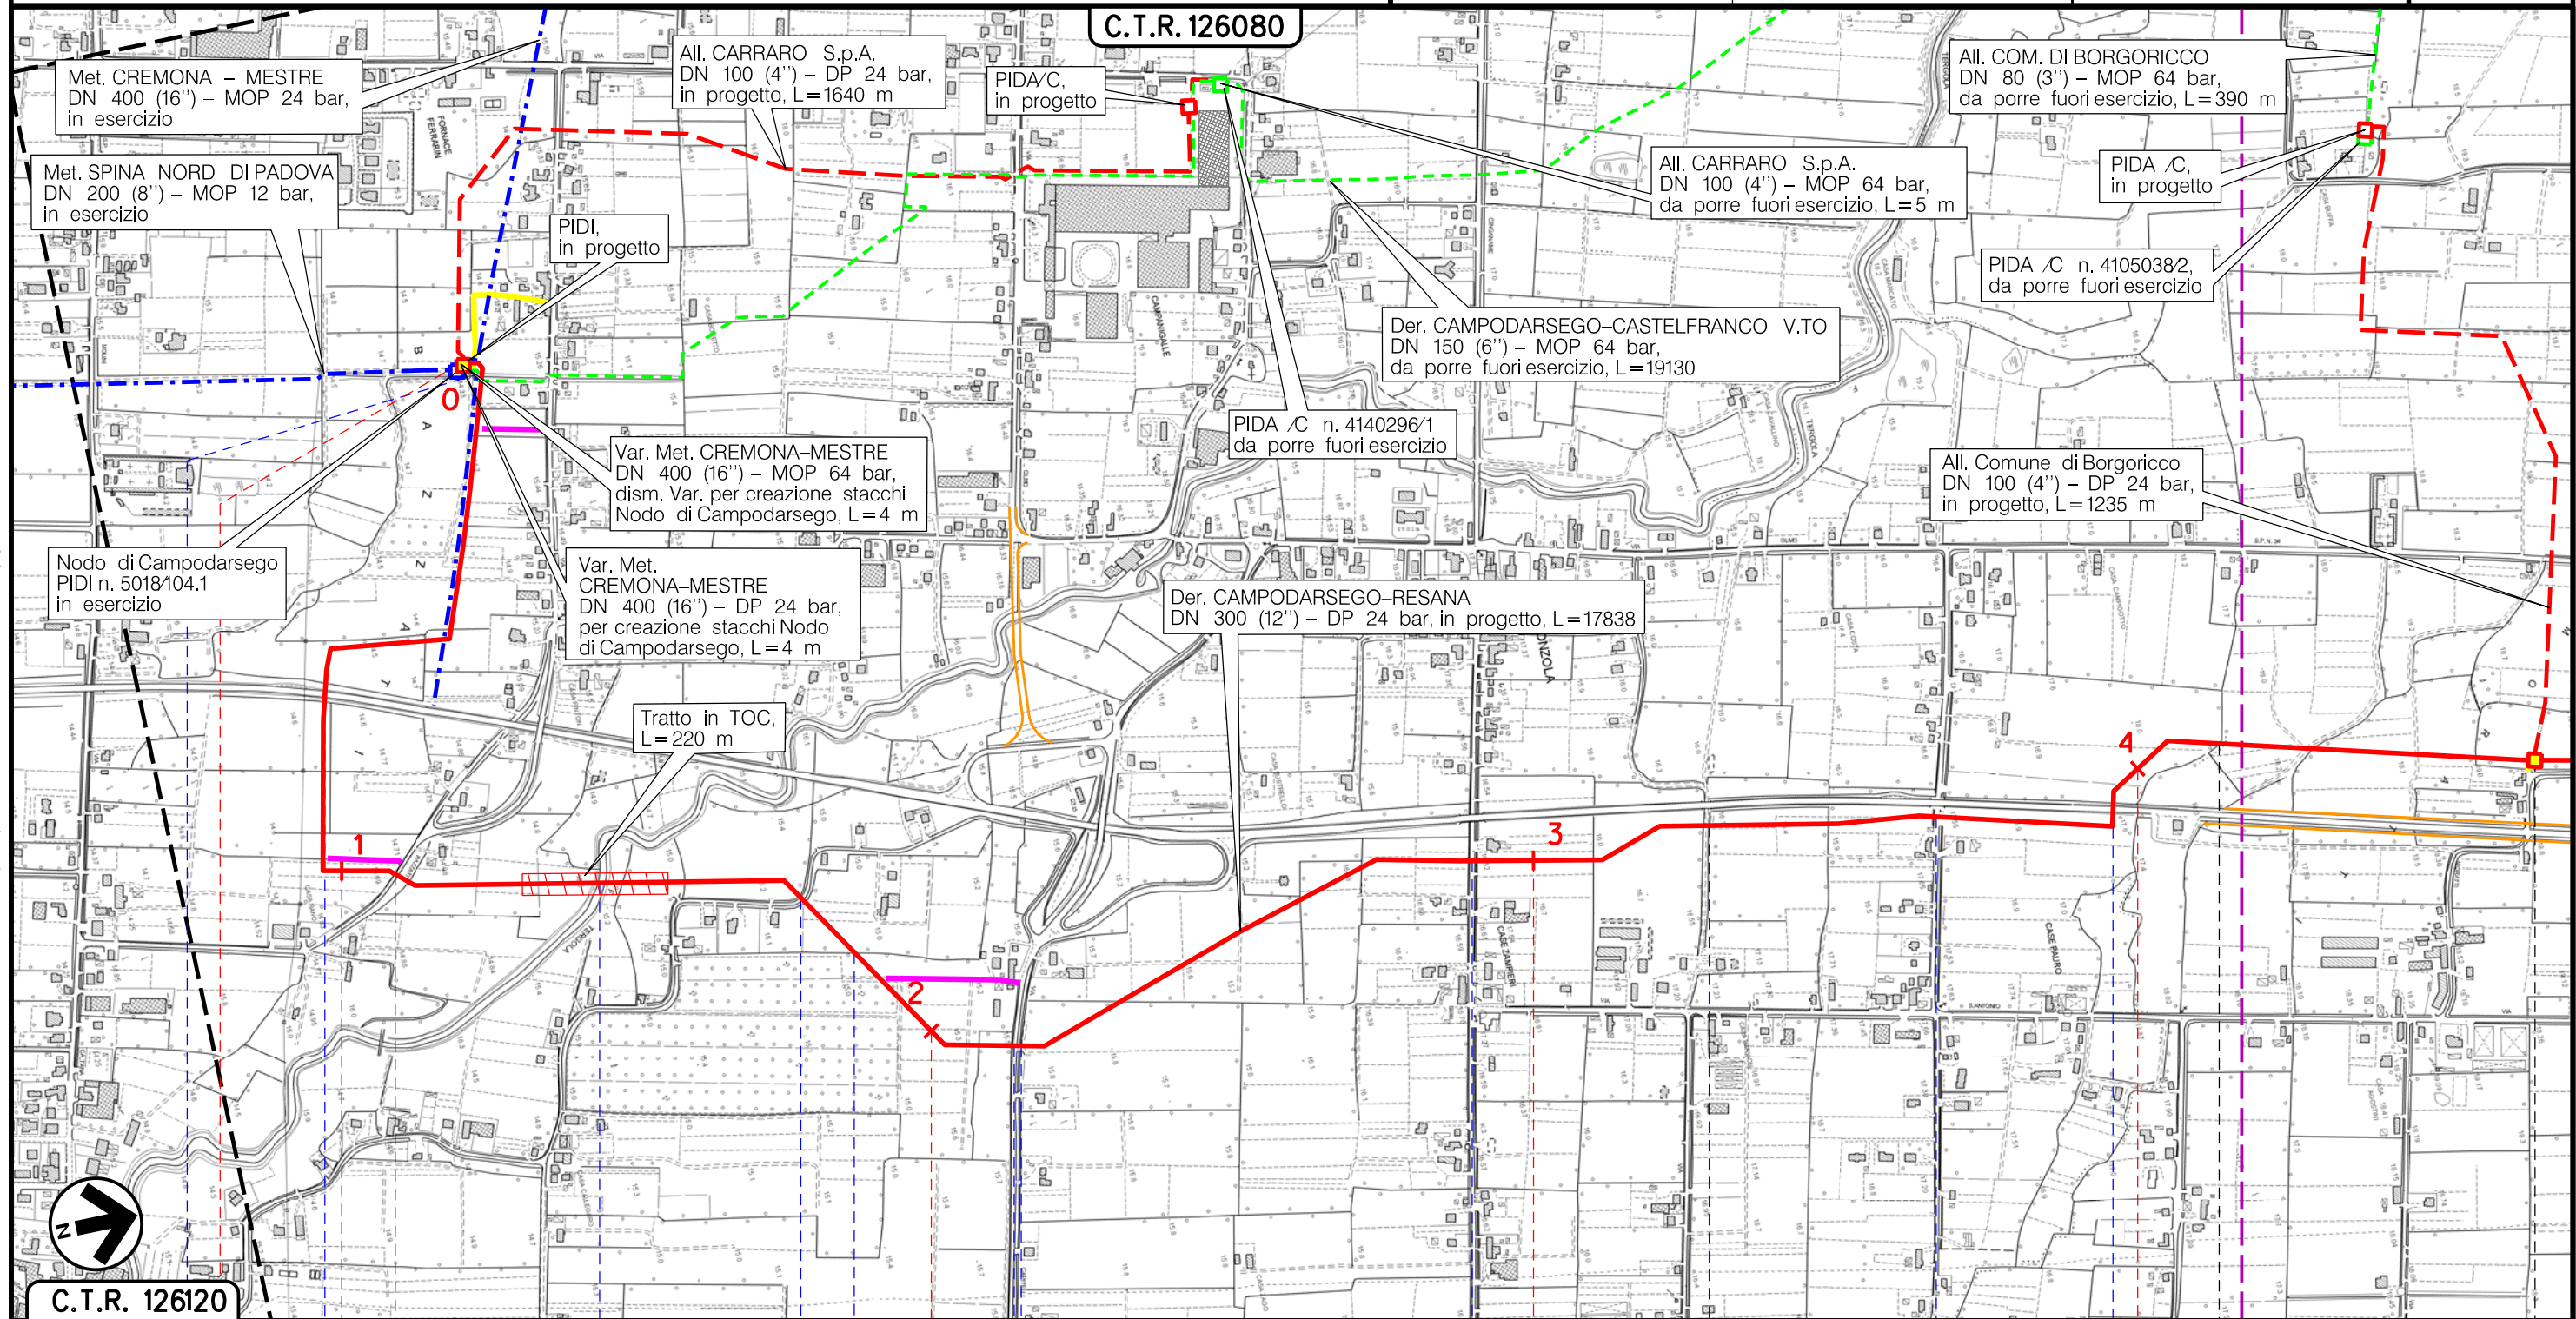

Il presente disegno è di proprietà aziendale - La Società tutela i propri diritti a termine di legge.




C.T.R. 126120

C.T.R. 126080

CAMPDARSEGO
PADOVA (VENETO)

BORGORICCO

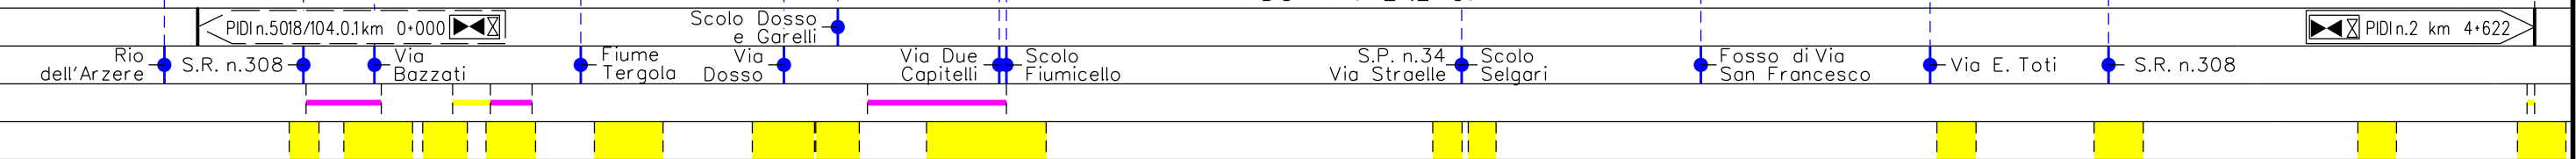



(T)

Metanodotto:


Der. CAMPODARSEGO-RESANA
DN 300 (12'') - DP 24 bar

CARTA DEGLI HABITAT

0	30/11/17	EMISSIONE	MARIONNI	BATTISTI	LUMINARI	Foglio
INDICE	DATA	REVISIONI	ELABORATO	VERIFICATO	APPROVATO	3
Proprietario			Progettista			di 7
 SNAM RETE GAS			 COMIS <small>consulenza materiali - ispezioni - saldatura progettazione - direzione lavori</small>			Scala
			Dis. PG-HAB-001			1:10000
			Comm. NR/16025			

C.T.R. 126080

C.T.R. 126040

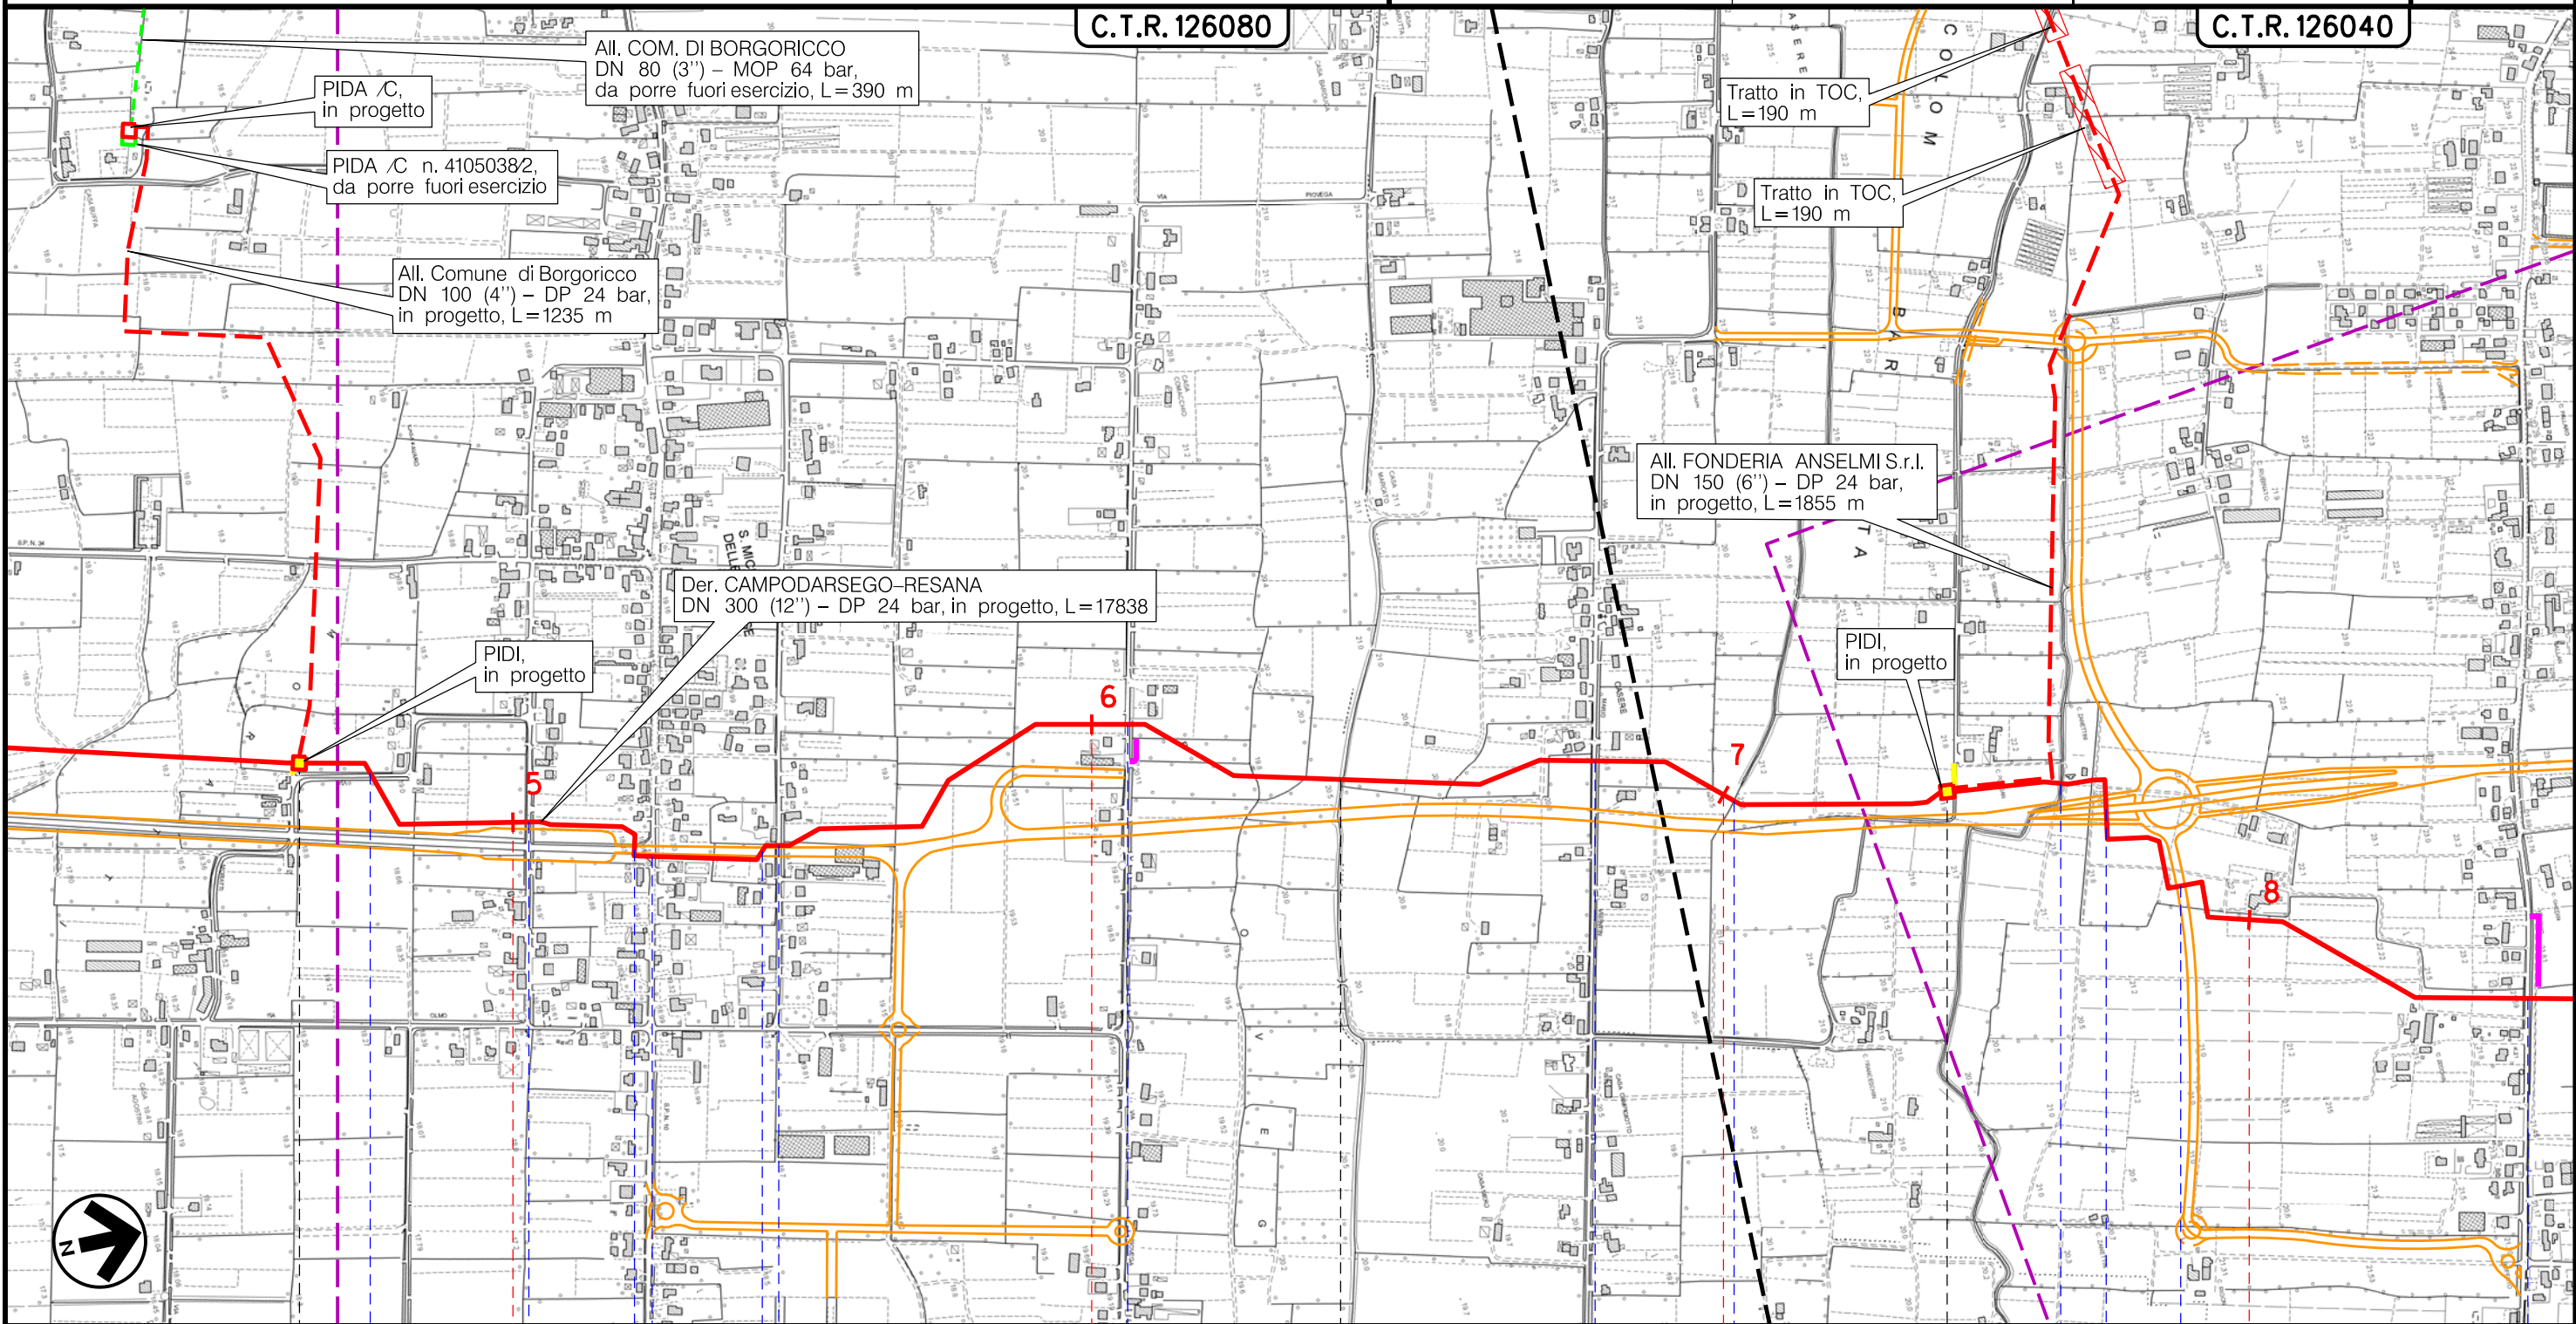

PIDA /C,
in progetto

PIDA /C n. 41050382,
da porre fuori esercizio

All. Comune di Borgoriccio
DN 100 (4'') - DP 24 bar,
in progetto, L=1235 m

All. COM. DI BORGORICCO
DN 80 (3'') - MOP 64 bar,
da porre fuori esercizio, L=390 m

Tratto in TOC,
L=190 m

Tratto in TOC,
L=190 m

All. FONDERIA ANSELMIS.r.l.
DN 150 (6'') - DP 24 bar,
in progetto, L=1855 m

Der. CAMPODARSEGO-RESANA
DN 300 (12'') - DP 24 bar, in progetto, L=17838


PIDI,
in progetto


PIDI,
in progetto

BORGORICCO

PADOVA (VENETO)

CAMPOSAMPIERO

 PIDI n.2 km 4+622

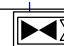 PIDI n.3 km 7+348

Via Moratti • Via delle Badesse • S.R. n.308 • S.P. n.10 • Via Fratta

Via Piovega • Fosso S. Michele • Scolo Lusore

Via Visentin • Fosso di Via Casere • Fosso 2 di Camposampiero

Fosso 1 di Camposampiero • S.R. n.308 • Via della Centurazione

Fosso di Via Straelle • S.P. n.31

Il presente disegno è di proprietà aziendale - La Società tutela i propri diritti a termine di legge.



(T)

Metanodotto:

Der. CAMPODARSEGO-RESANA
DN 300 (12'') - DP 24 bar

CARTA DEGLI HABITAT

0	30/11/17	EMISSIONE	MARIONNI	BATTISTI	LUMINARI	Foglio 4
INDICE	DATA	REVISIONI	ELABORATO	VERIFICATO	APPROVATO	di 7
Proprietario SNAM RETE GAS		Progettista COMIS <small>consulenza materiali - ispezioni - saldatura progettazione - direzione lavori</small>		Dis. PG-HAB-001 Comm. NR/16025		Scala 1:10000

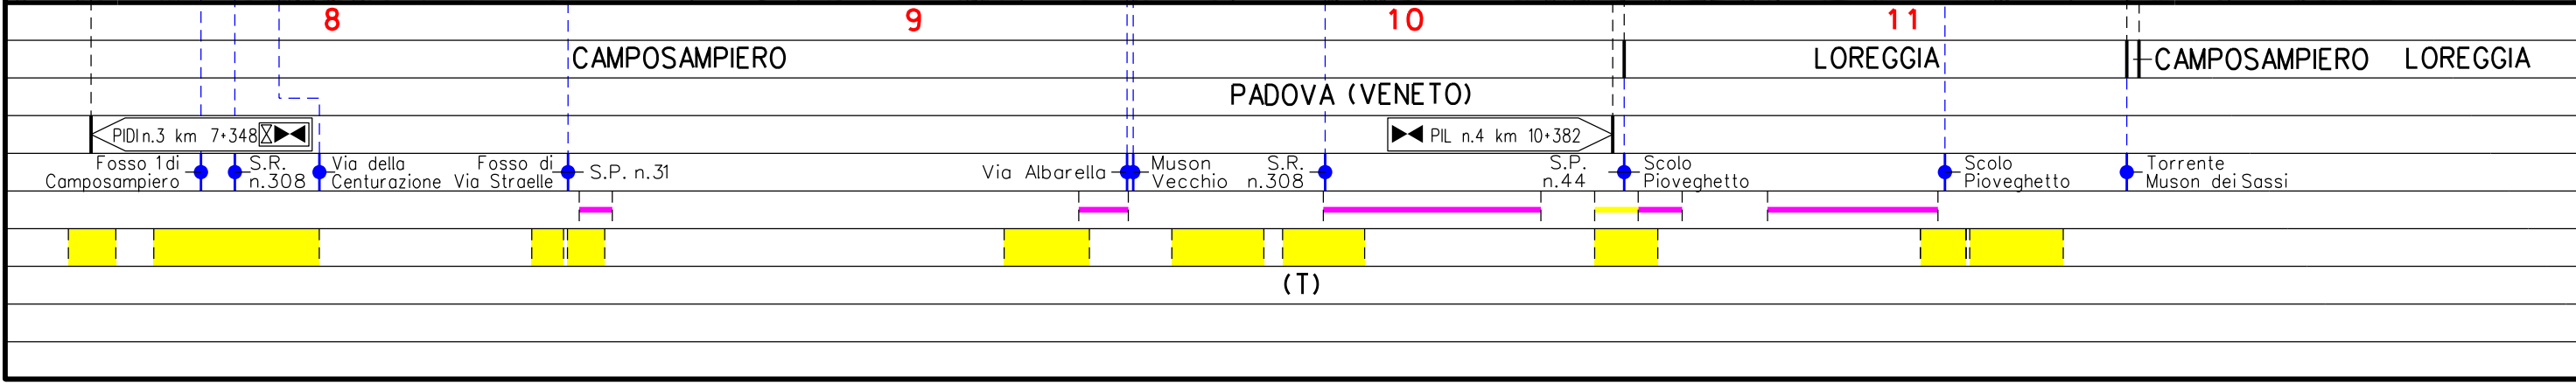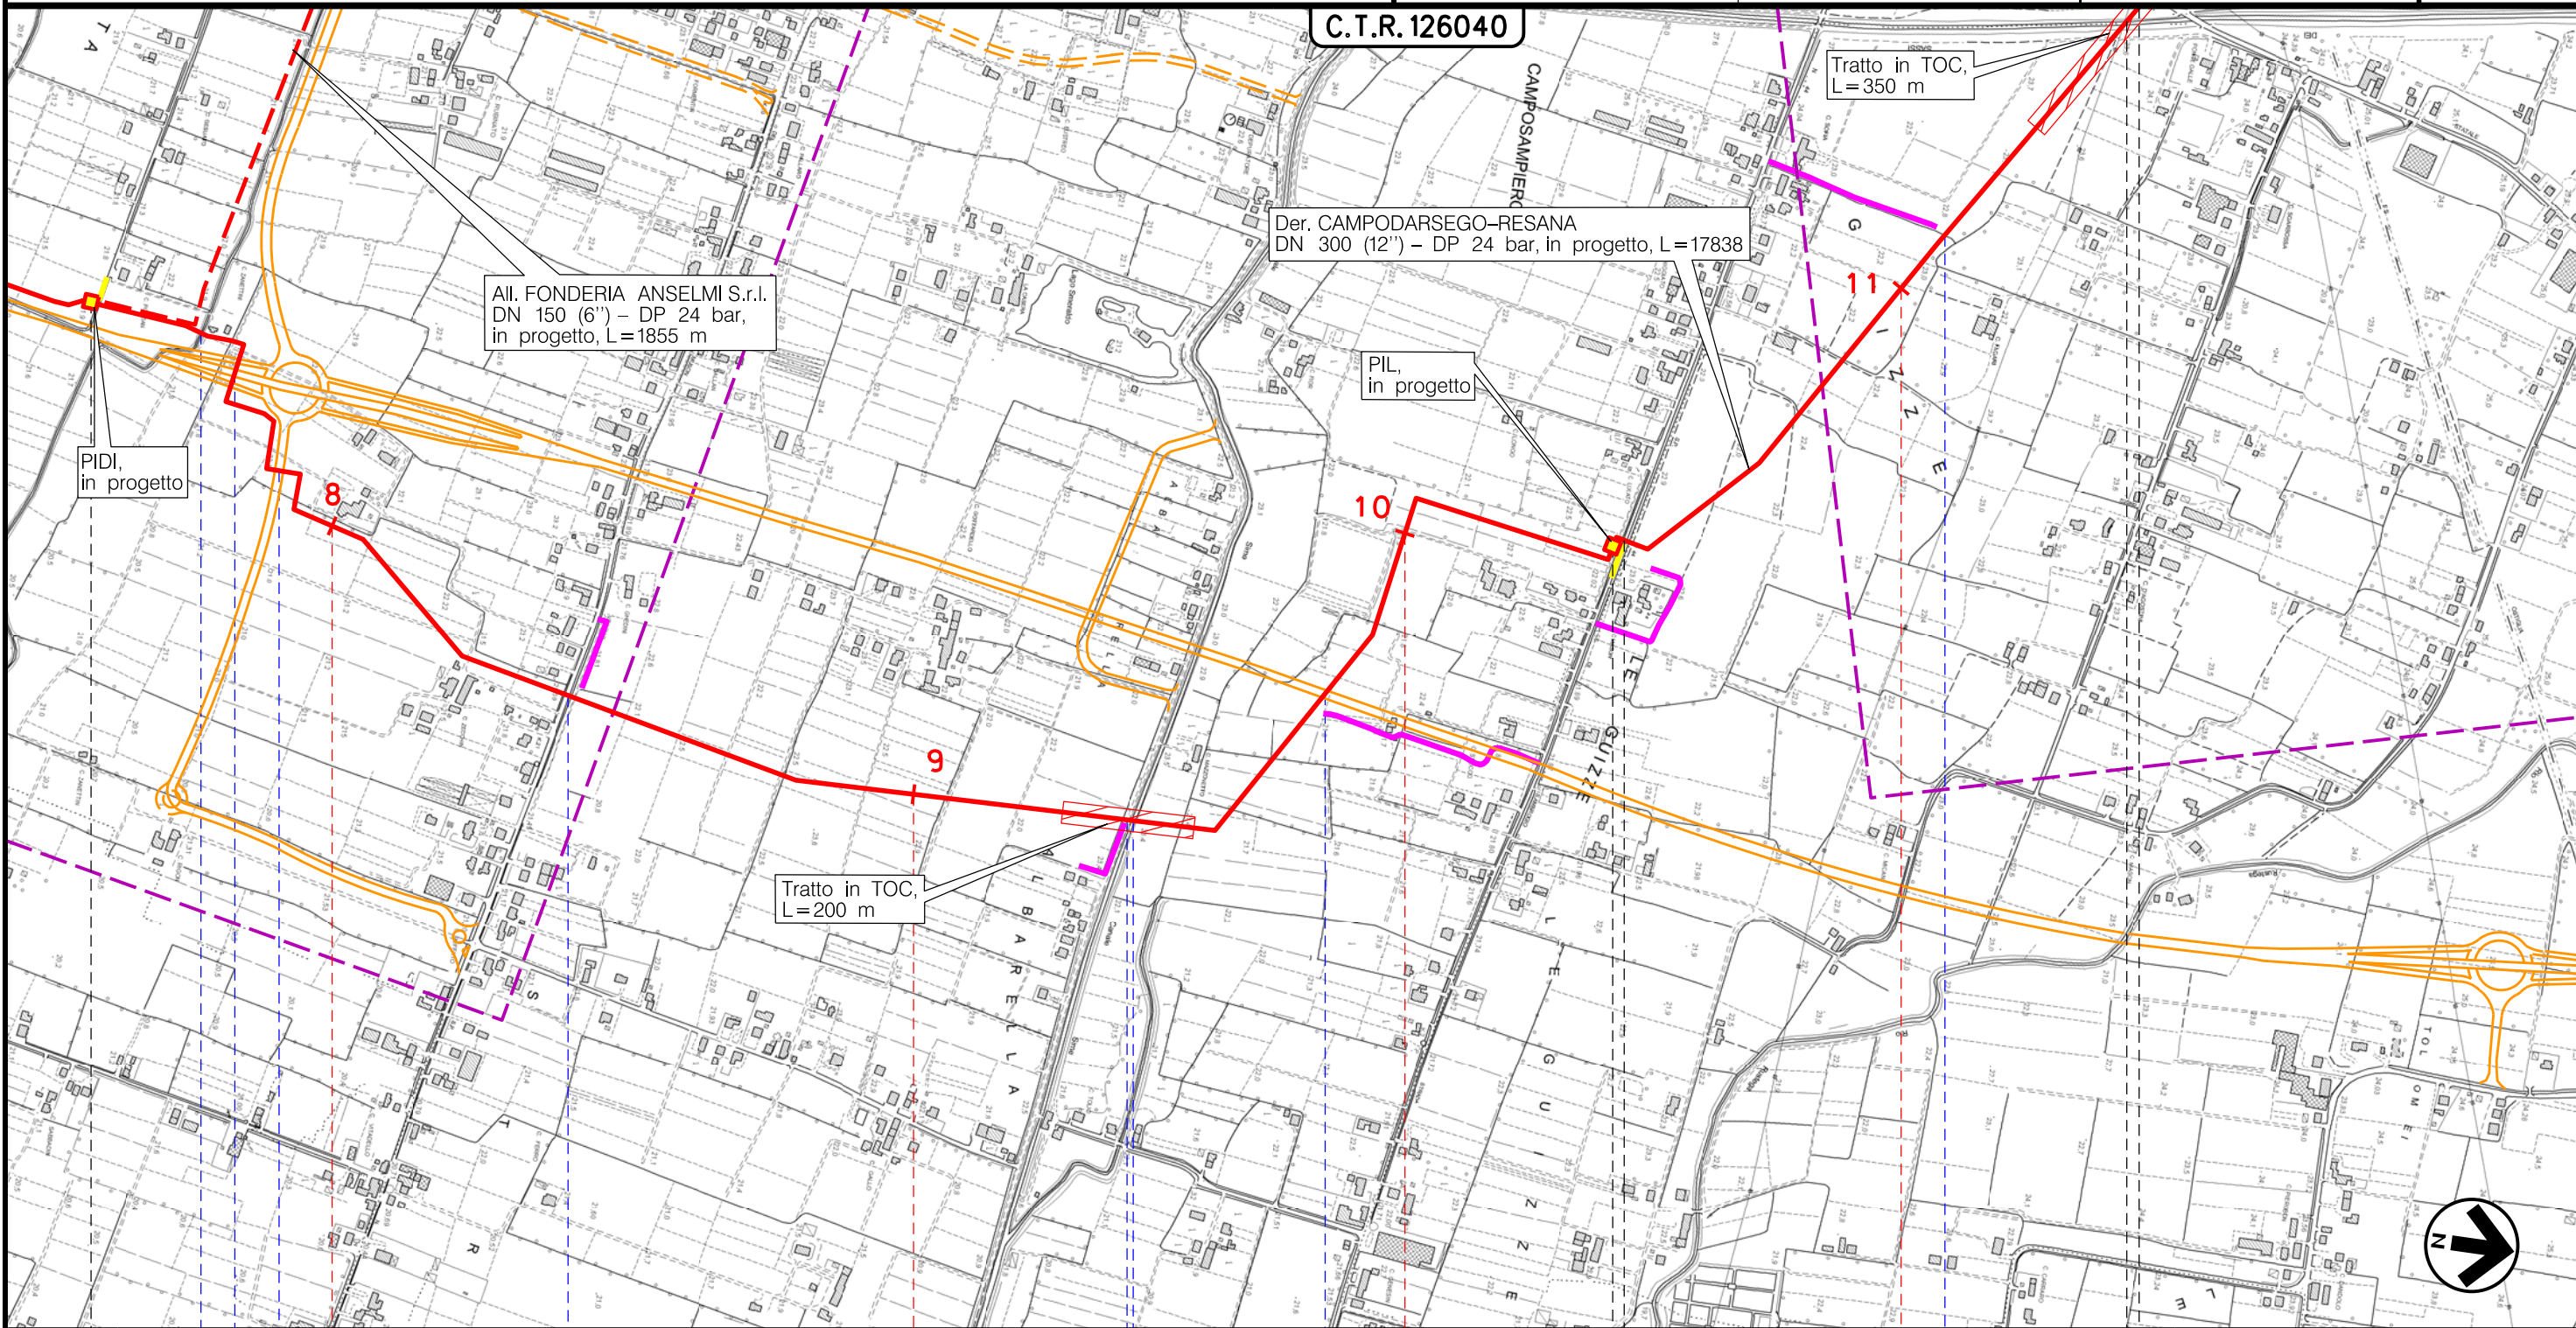



Il presente disegno è di proprietà aziendale - La Società tutelerà i propri diritti a termine di legge.

Metanodotto:

Der. CAMPODARSEGO-RESANA
DN 300 (12'') - DP 24 bar

CARTA DEGLI HABITAT

0	30/11/17	EMISSIONE	MARIONI	BATTISTI	LUMINARI	Foglio
INDICE	DATA	REVISIONI	ELABORATO	VERIFICATO	APPROVATO	5
Proprietario		Progettista		Dis. PG-HAB-001		di 7
SNAM RETE GAS		COMIS		Comm. NR/16025		Scala
						1:10000

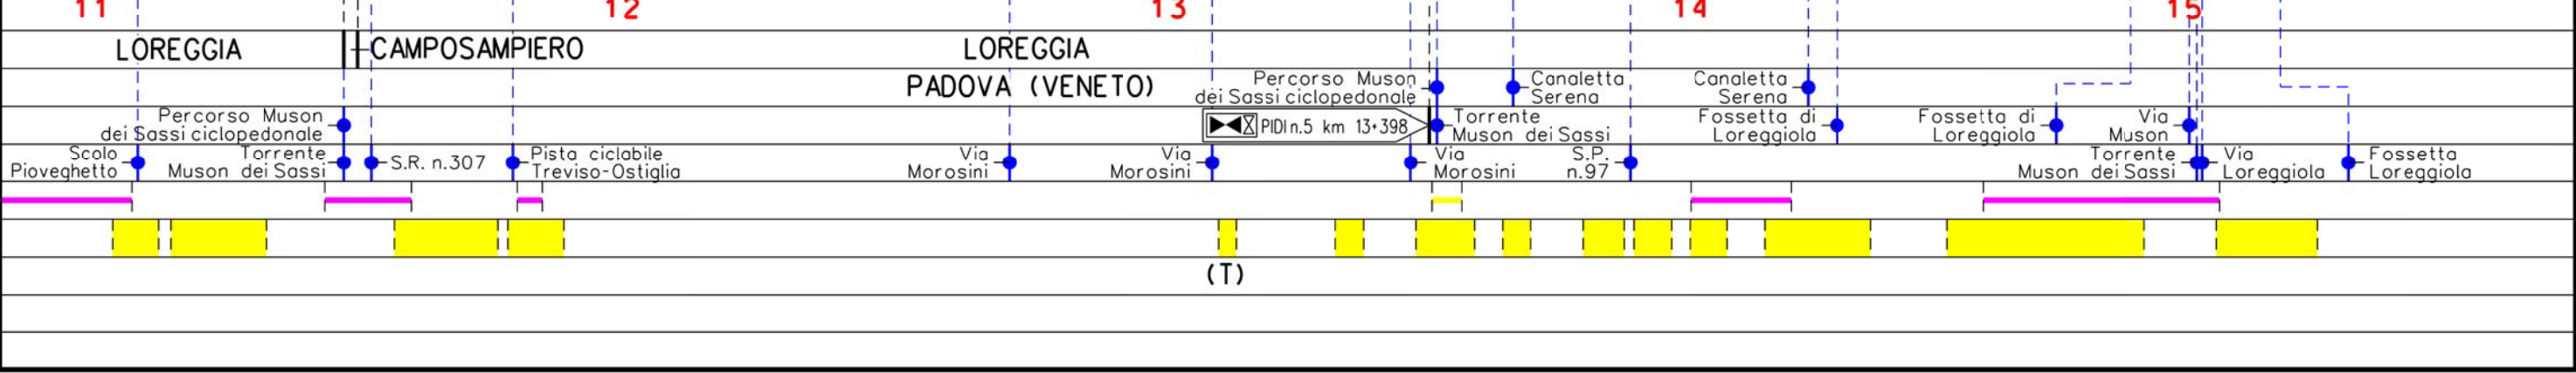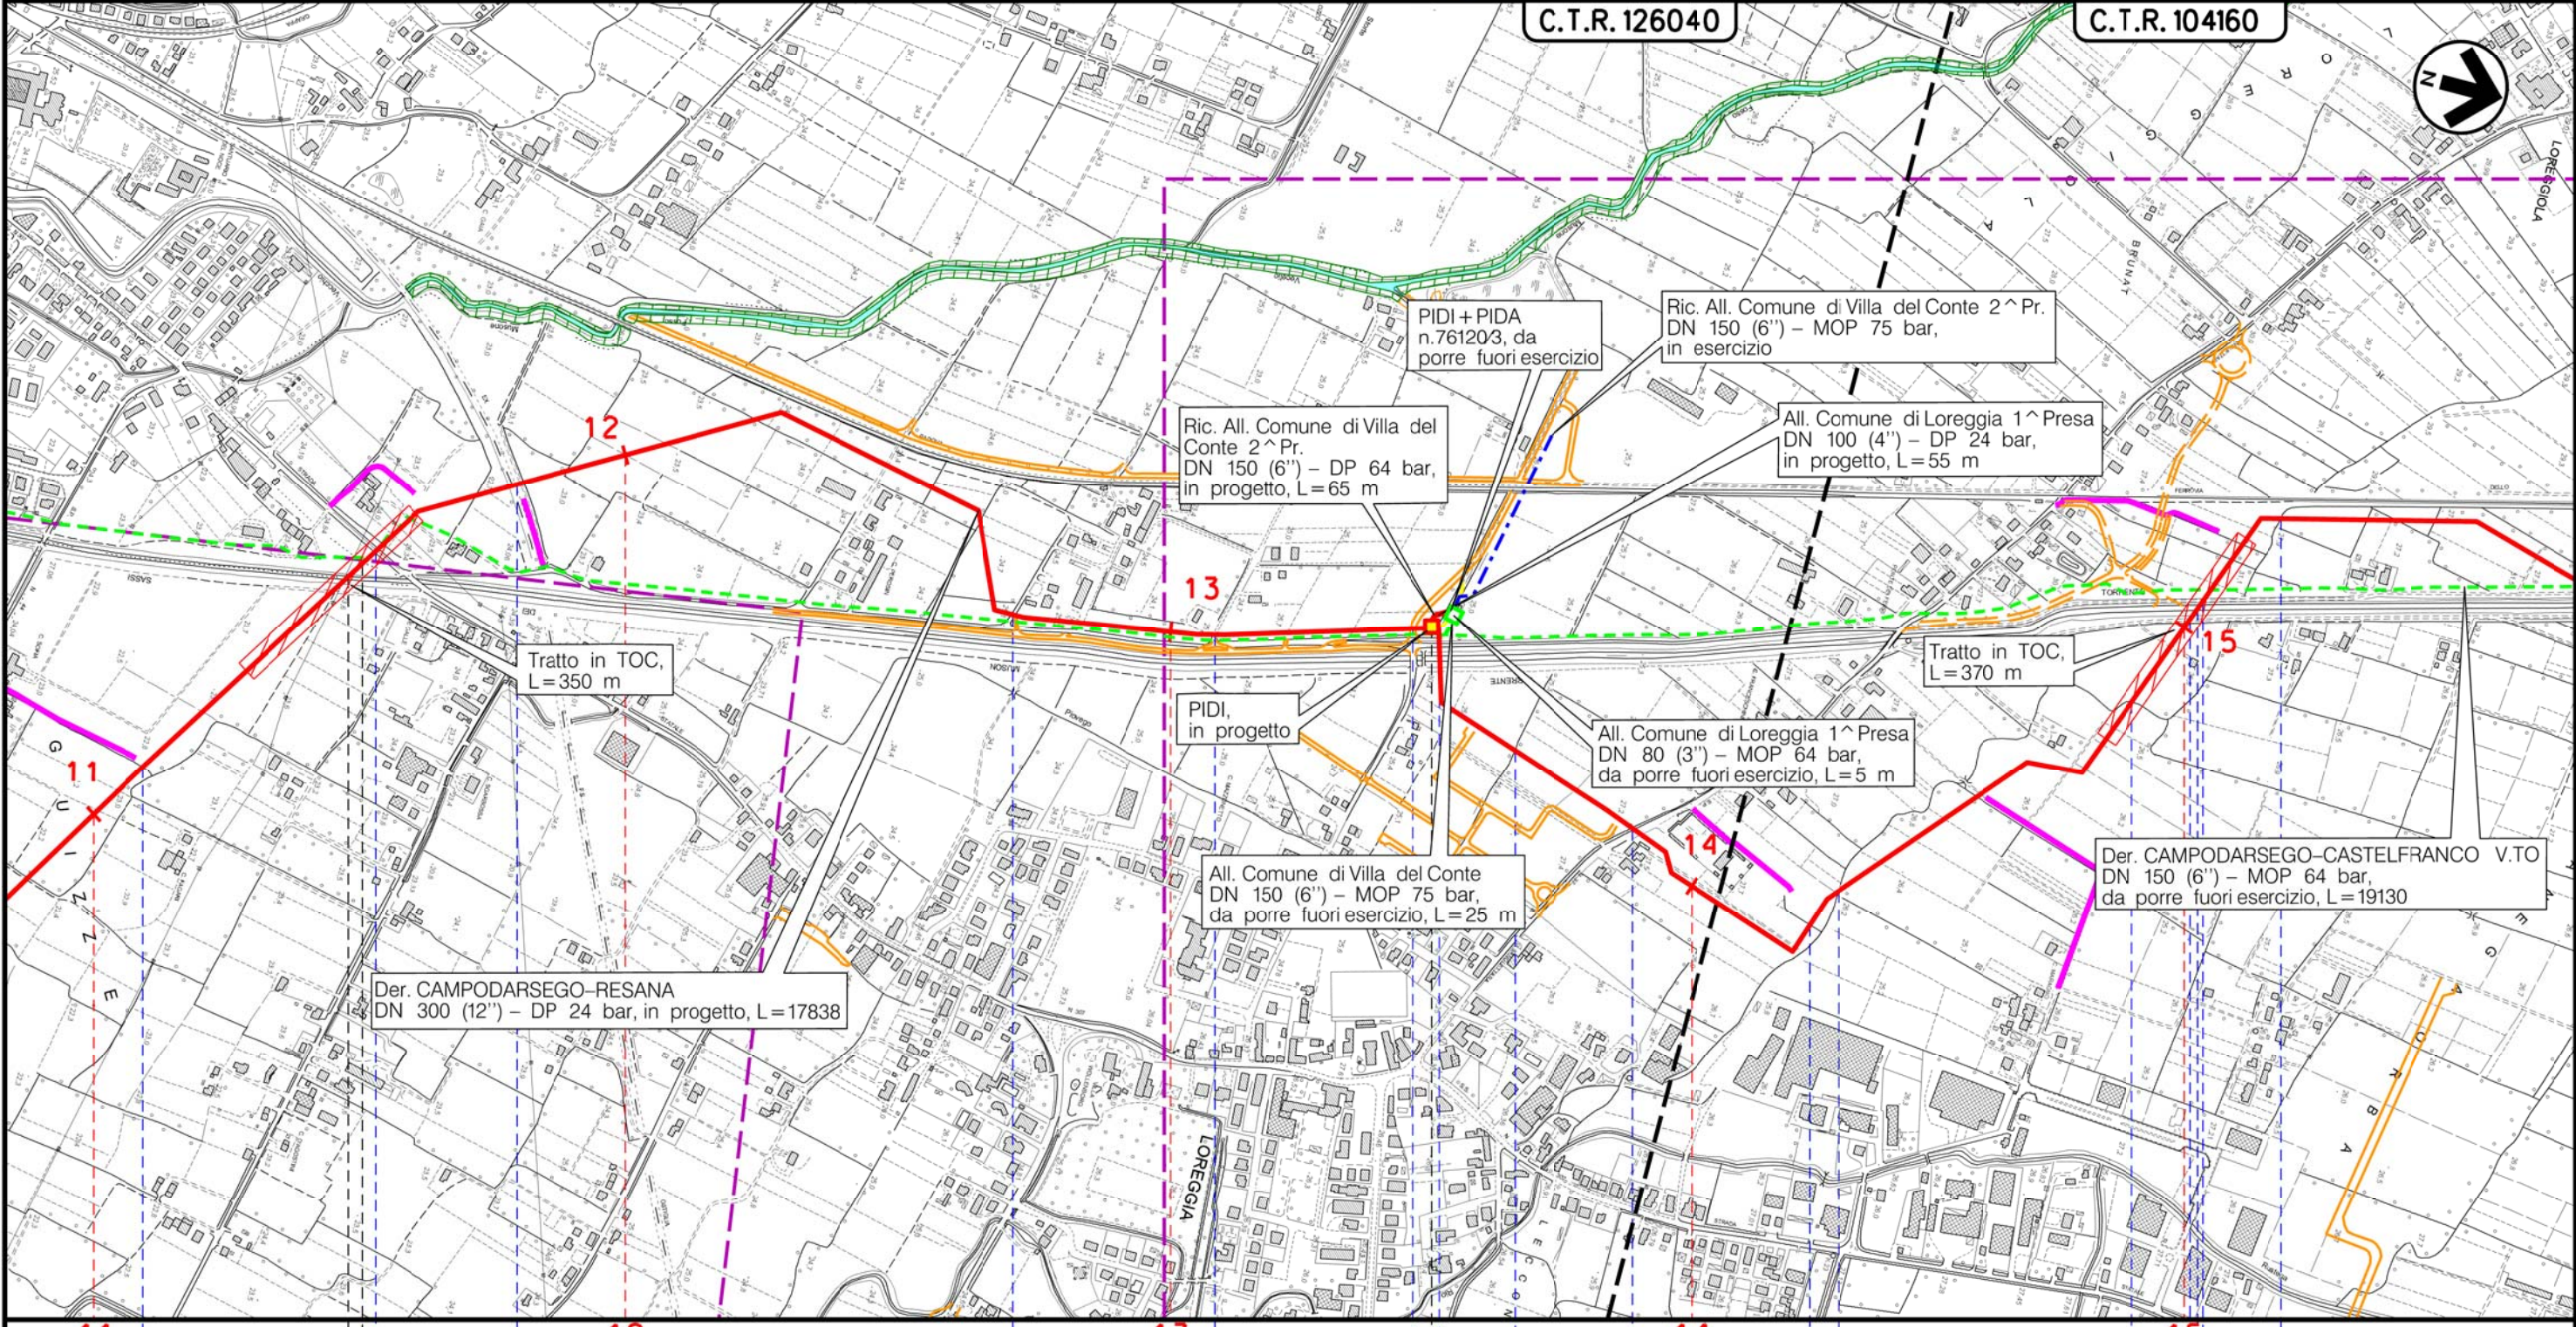

Il presente disegno è di proprietà aziendale - La Società tutelerà i propri diritti a termine di legge.

Metanodotto:


Der. CAMPODARSEGO-RESANA
DN 300 (12'') - DP 24 bar

CARTA DEGLI HABITAT


0	30/11/17	EMISSIONE	MARIONI	BATTISTI	LUMINARI	Foglio
INDICE	DATA	REVISIONI	ELABORATO	VERIFICATO	APPROVATO	6
Proprietario		Progettista		Dis. PG-HAB-001		di 7
SNAM RETE GAS		COMIS		Comm. NR/16025		Scala
						1:10000

C.T.R. 126040

C.T.R. 104160

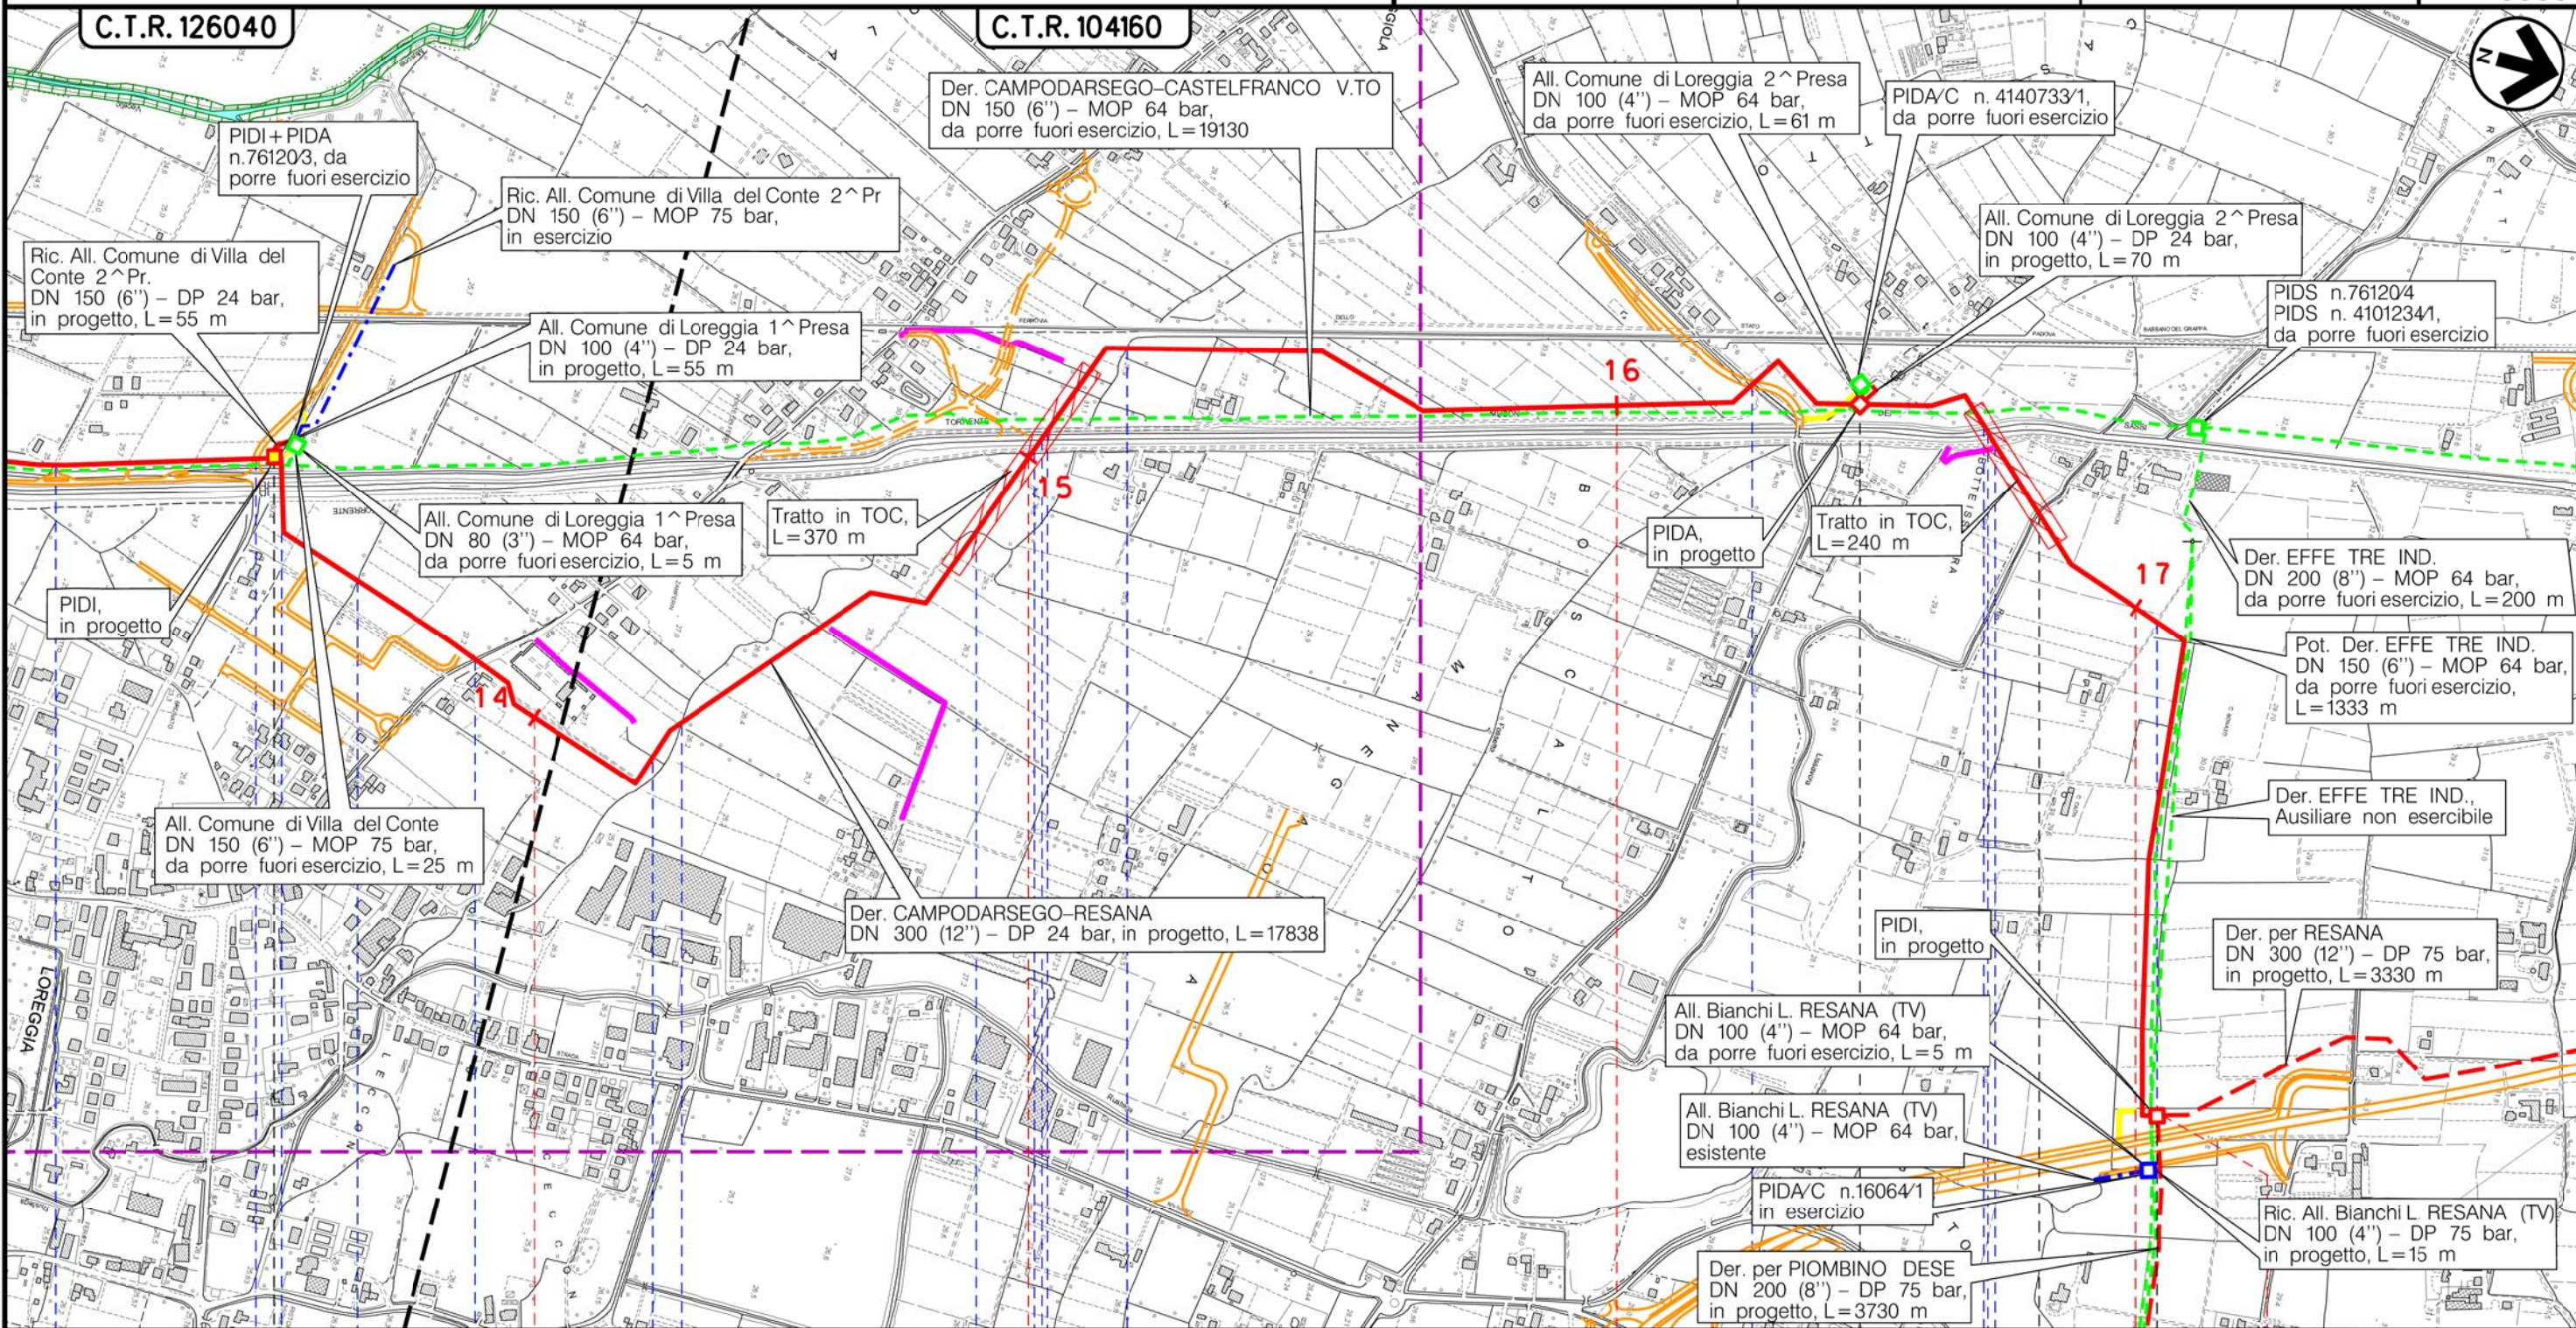

Il presente disegno è di proprietà aziendale - La Società tutelerà i propri diritti a termine di legge.

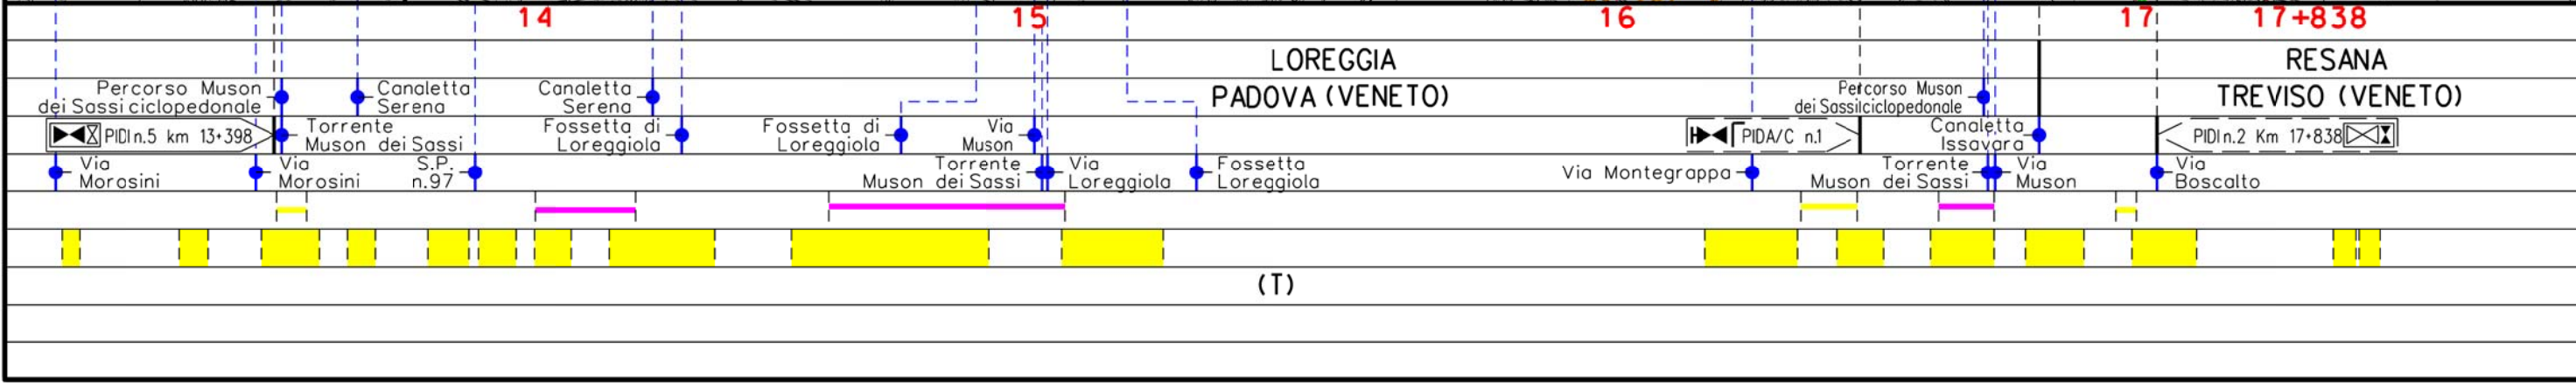

(T)

Metanodotto:

Rif. Met. Campodarsego-Castelfranco
(1^ Tratto Campodarsego-Resana) DP 24 bar

CARTA DEGLI HABITAT

0	30/11/17	EMISSIONE	MARIONNI	BATTISTI	LUMINARI		
INDICE	DATA	R E V I S I O N I			ELABORATO	VERIFICATO	APPROVATO
Proprietario			Progettista				
			Dis. PG-HAB-001				
			Comm. NR/16025				

Foglio
7
di 7
Scala
1:10000

LEGENDA

SIMBOLOGIA CARTOGRAFICA

- | | | | |
|--|---|--|---|
| | Metanodotto in progetto | | Altre condotte di terzi |
| | Metanodotti in esercizio | | Altri metanodotti in progetto |
| | Metanodotti da porre fuori esercizio e recuperare | | Gallerie, Tunnel, Mini-Microtunnel, Raise Boring e T.O.C. |
| | Alternativa di tracciato | | Impianti di linea in progetto |
| | Aree impianti stacco-terminale in progetto | | Impianti di linea su rete in esercizio |
| | Aree impianti stacco-terminale esistenti | | Impianti di linea da porre fuori esercizio e recuperare |
| | Piazzola di stoccaggio tubazioni | | Depositi temporanei |
| | Strada di accesso all'impianto | | Strade di accesso provvisorio |
| | Adeguamento strade esistenti | | Limite sovrapposizione fogli |
| | | | Integrazioni planimetriche di progetto |
| | | | Integrazioni planimetriche esistenti |

SIMBOLOGIA MECCANICA

- Punto di intercettazione di linea (P.I.L.)
- Punto di intercettazione di derivazione importante (P.I.D.I.)
- Punto di intercettazione di derivazione semplice con stacco da P.I.L. (P.I.D.S.)
- Punto di intercettazione e derivazione semplice con stacco da Linea (P.I.D.S.)
- Punto di intercettazione con discaggio di allacciamento (P.I.D.A.)
- Punto predisposto per il discaggio di allacciamento (P.P.D.A.)
- Punto di sezionamento elettrico terminale (P.S.E.T.)
- Stazione predisposta per lancio e ricevimento PIG
- Impianto di riduzione/regolazione della pressione

SIMBOLOGIA TEMATICA

Habitat natura 2000

- 3260 – Fiumi delle pianure e montani con vegetazione del Ranunculion fluitantis e Callitriche-Batrachion
- 3150 – Laghi eutrofici naturali con vegetazione del tipo Magnopotamion o Hydrocharition

Corine Land Cover

- 3.2 – Ambienti con vegetazione arbustiva e/o erbacea in evoluzione (sponde di canale)
- 1222 – Infrastrutture antropiche
- 4111 – Canneti giuncheti degli ambienti umidi fluviali (piccolo tratto di sponda del canale)

Il presente disegno è di proprietà aziendale - La Società tutelera i propri diritti a termine di legge.

Progressiva chilometrica	N.	
Comuni		
Province		
Impianti	TIPO - N. - PROGR. km	
Attraversamenti	TIPOLOGIA ATTRAVERSATA (SS n. **, corso d'acqua, ferrovia, ecc.)	
Strade - Piste - Piazzole tubazioni	ACCESSO IMPIANTI	ADEGUAMENTI STRADE
Fascia di lavoro	ALLARGATA	DEPOSITI TEMPORANEI
Scavabilità terreni	SCIOLTI (T)	ROCCIA TENERA (RT)
		ROCCIA DURA (RD)