
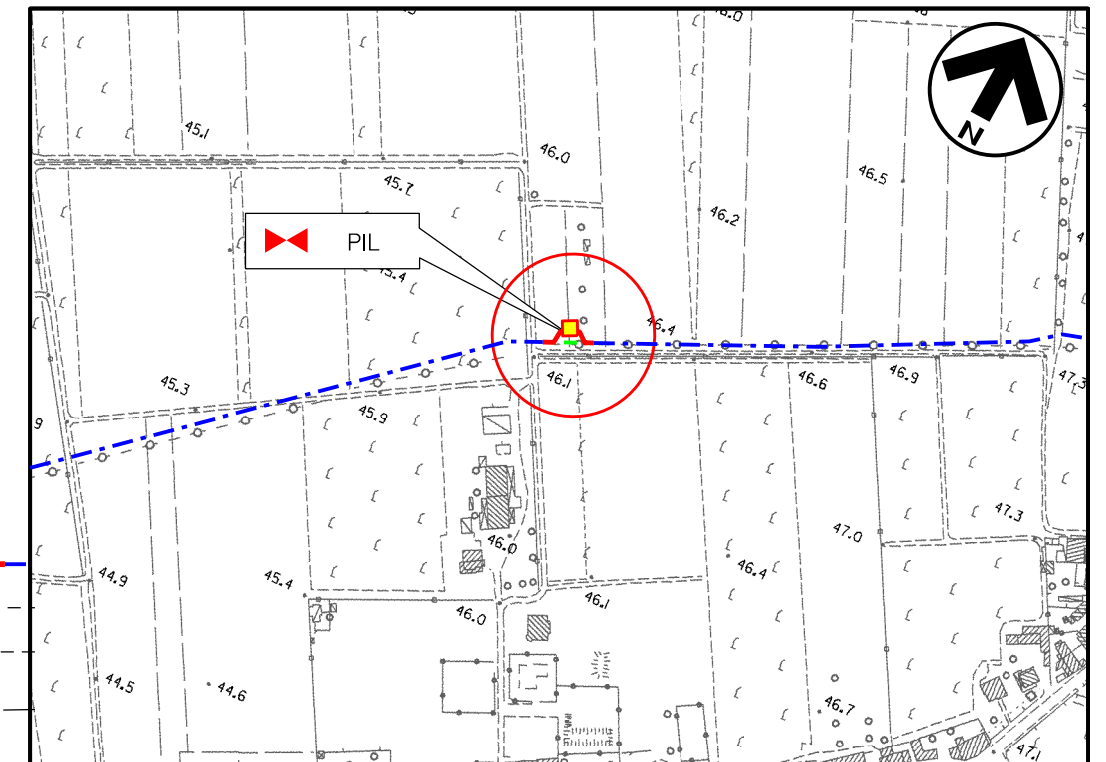


**COROGRAFIA**

1	30/11/2017	EMISSIONE PER PERMESSI	G.GOTTI	G.MARINELLI	H.D. AIUDI						
0	08/09/2017	EMISSIONE PER COMMENTI	G.GOTTI	G.MARINELLI	H.D. AIUDI						
INDICE	DATA	REVISIONI	ELABORATO	VERIFICATO	APPROVATO						
			PROGETTISTA  Rif.TFM: 011-PJM5-005-22-DT-D-5200								
Var. Der. per Gorizia per inserimento PIL in Comune di Farra d'Isonzo DN 200 (8"), DP 64 bar			Dis. 22-DT-D-5200 Fg. 1 di 2								
SCHEDE DEGLI IMPIANTI E DEI PUNTI DI LINEA			Comm. NR/17157/R-L54 INDICE <table border="1" style="display: inline-table;"><tr><td>0</td><td>1</td><td></td><td></td><td></td><td></td></tr></table> Scala 1:10000 Sostituisce il ..... Sostituito dal .....			0	1				
0	1										



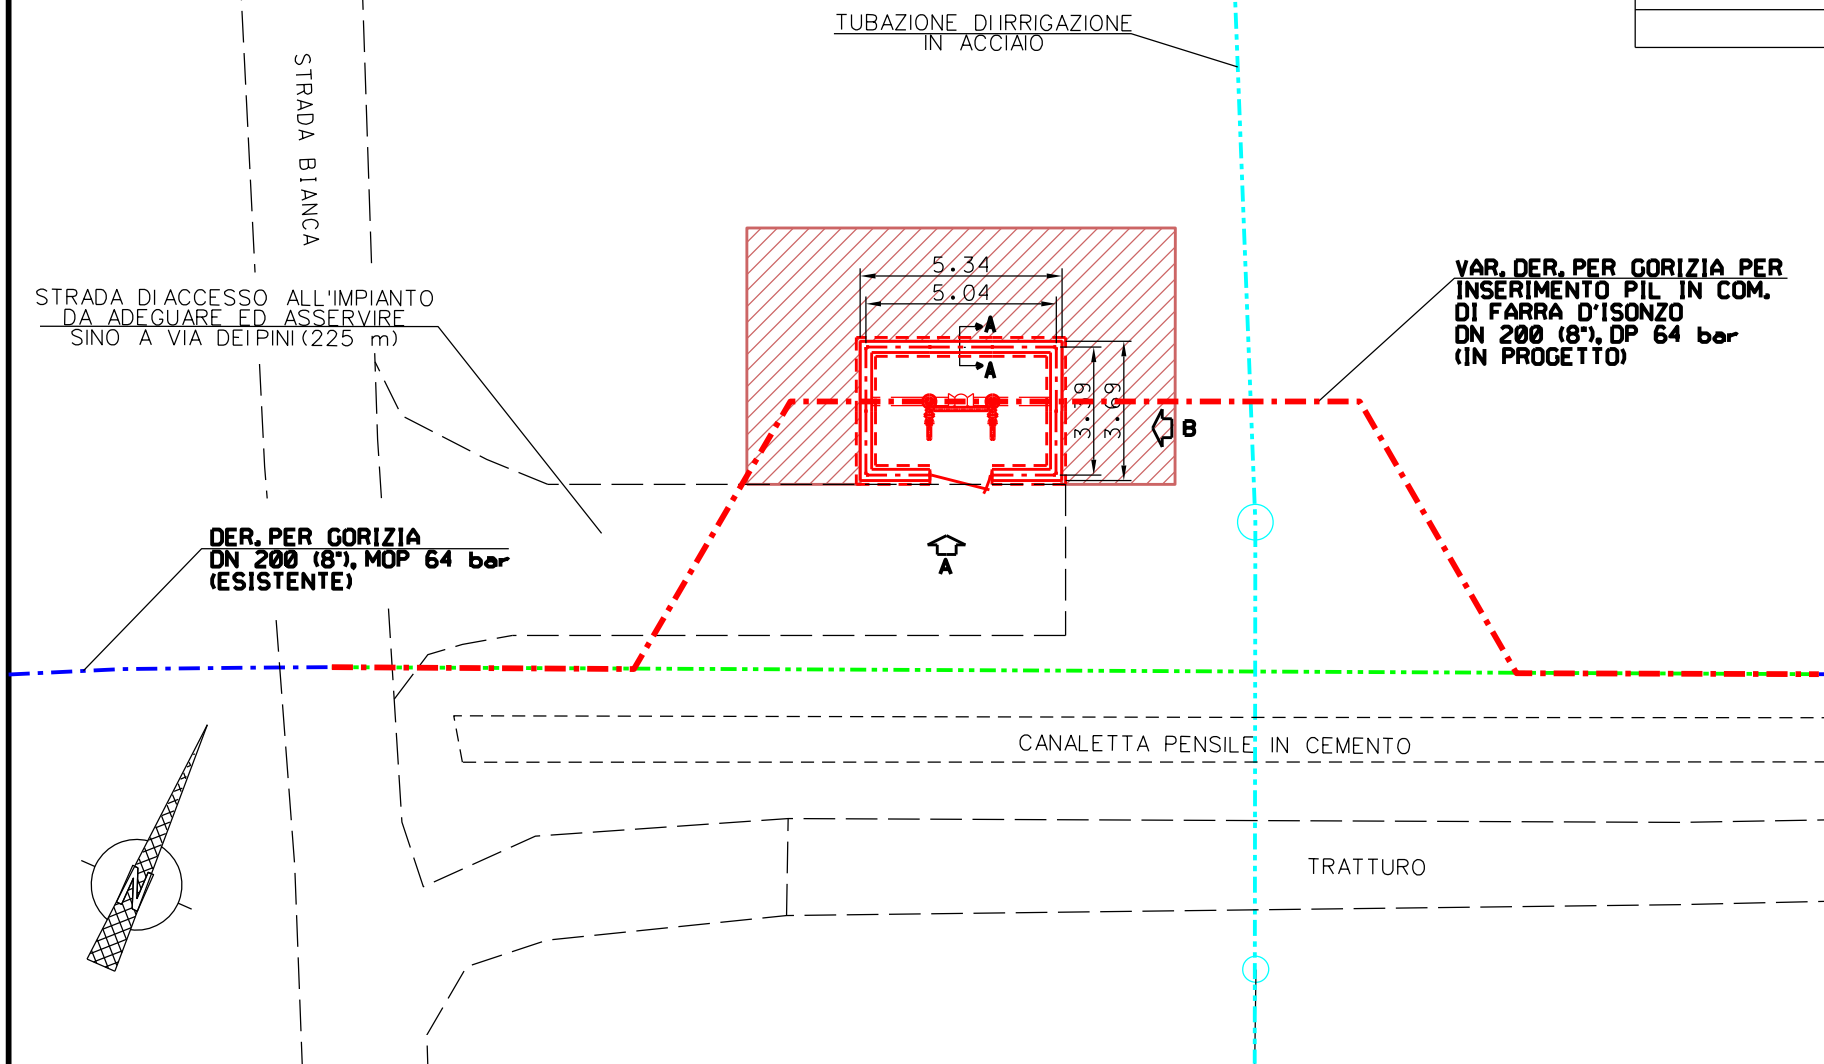


Com.di FARRA D'ISONZO - CTR n. 088070

STRALCIO PLANIMETRICO 1:5000

## LEGENDA

- - - - - TUBAZIONI IN PROGETTO
- - - - - ALTRE TUBAZIONI IN PROGETTO
- - - - - TUBAZIONI IN ESERCIZIO
- - - - - TUBAZIONI DA DISMETTERE
- — — — — OPERE IN PROGETTO
- — — — — OPERE ESISTENTI
- — — — — OPERE IN DISMISSIONE
- AREE PER MANUTENZIONE ED EVENTUALE MASCHERAMENTO

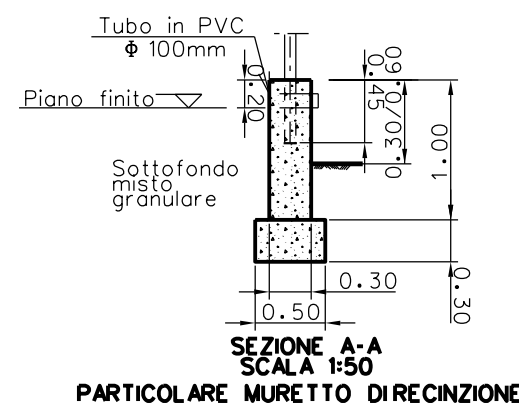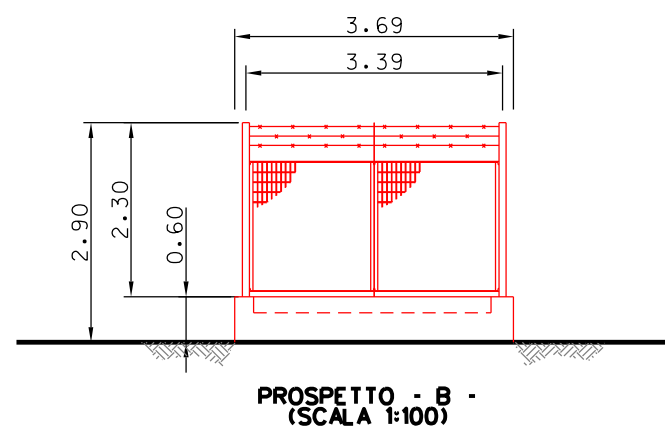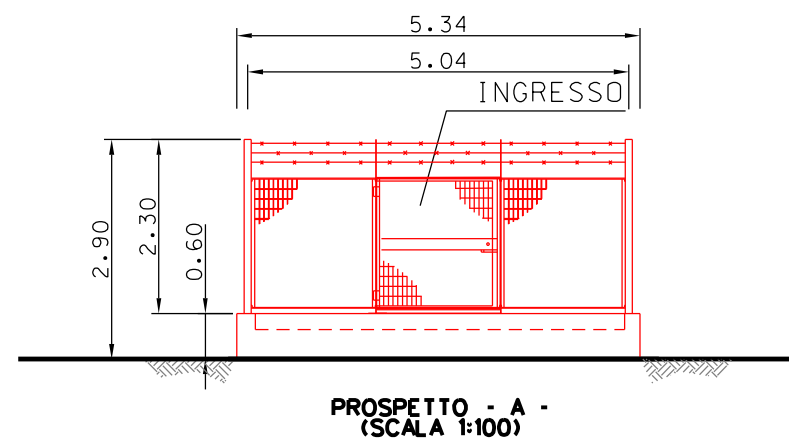

MISURE IN METRI

Rev.	DATA	DESCRIZIONE	ELABORATO	VERIFICATO	APPROVATO AUTORIZZATO
1	30/11/2017	EMISSIONE PER PERMESSI	G GOTTI	G MARINELLI	H.D.AIUDI
0	08/09/2017	EMISSIONE PER COMMENTI	G GOTTI	G MARINELLI	H.D.AIUDI

<b>SNAM RETE GAS</b>	<b>techfem</b> Rif. TFM: 011-PJM5-005-22-DT-D-5300	COMMESSA	CODICE TECNICO
		NR/17157/ R-L54	9110547
Var. Der. per Gorizia per inserimento PIL in Comune di Farra d'Isonzo DN 200 (8"), DP 64 bar		DIS N	
		22-DT-D-5300	
SCHEDE DEGLI IMPIANTI E DEI PUNTI DI LINEA P.I.L. NEL COMUNE DI FARRA D'ISONZO		REVISIONE	1
		FG	2 DI 2
		SCALA	1100 / 1200