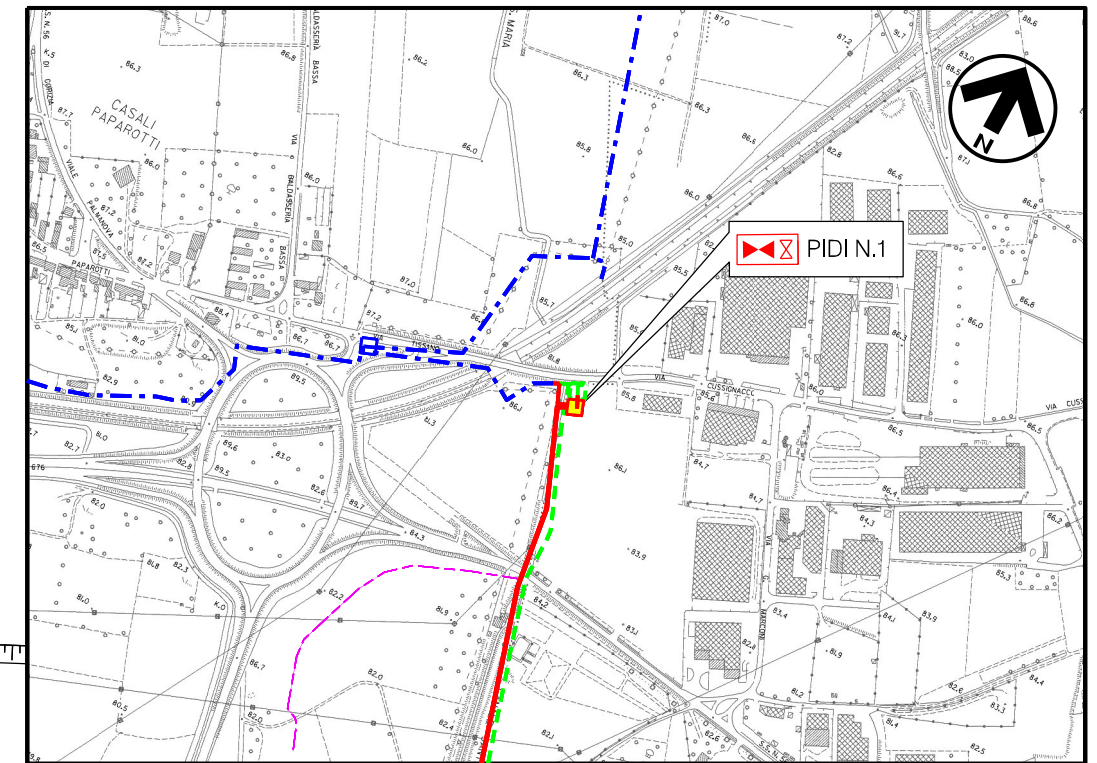
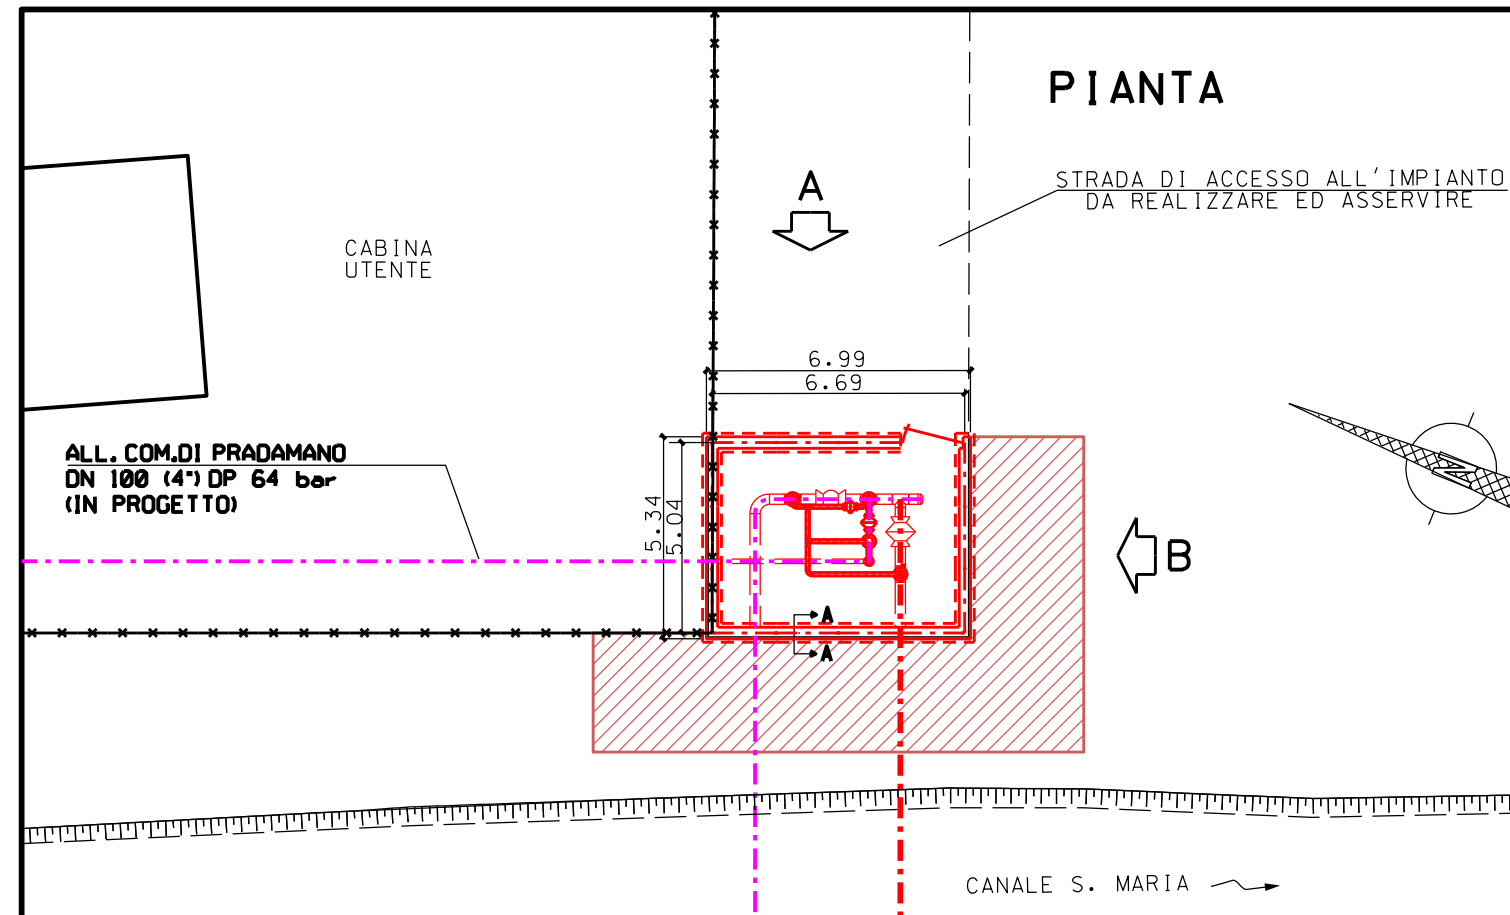


## COROGRAFIA

1	30/11/2017	EMISSIONE PER PERMESSI	A.PATERNIANI	G.MARINELLI	H.D. AIUDI						
0	08/09/2017	EMISSIONE PER COMMENTI	A.PATERNIANI	G.MARINELLI	H.D. AIUDI						
INDICE	DATA	REVISIONI	ELABORATO	VERIFICATO	APPROVATO						
			PROGETTISTA  Rif.TFM: 011-PJM5-005-23-DT-D-5200								
Derivazione per Manzano-Buttrio DN 250 (10"), DP 64 bar e opere connesse			Dis. 23-DT-D-5200 Fg. 1 di 4								
SCHEDE DEGLI IMPIANTI E DEI PUNTI DI LINEA			Comm. NR/17157/R-L57 INDICE <table border="1" style="display: inline-table;"><tr><td>0</td><td>1</td><td></td><td></td><td></td><td></td></tr></table> Scala 1:10000 Sostituisce il ..... Sostituito dal .....			0	1				
0	1										

## PIANTA

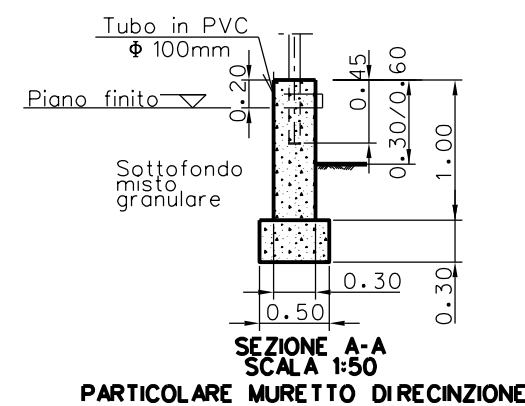
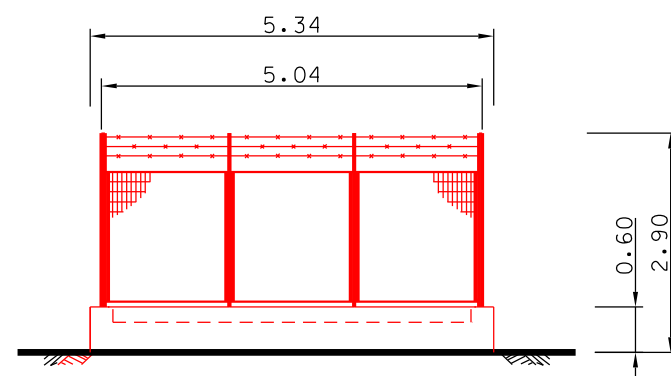
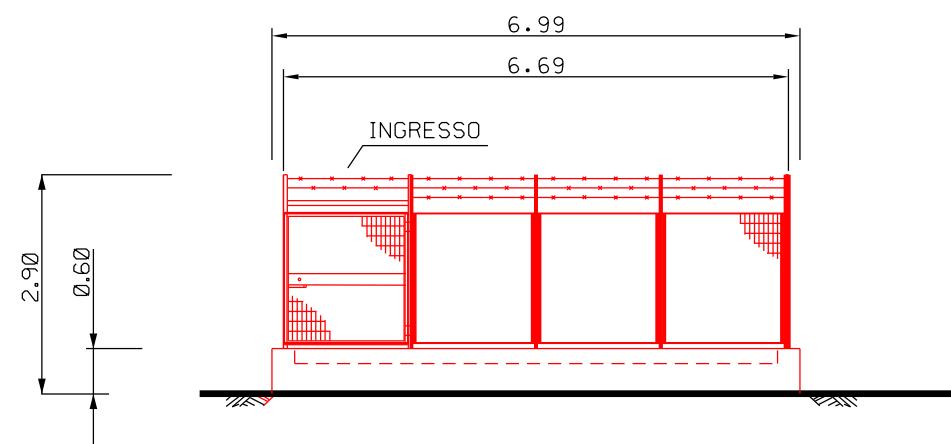


Com.di PRADAMANO CTR n. 066160

STRALCIO PLANIMETRICO 1:10000

## LEGENDA






- - - - - TUBAZIONI IN PROGETTO
- - - - - ALTRE TUBAZIONI IN PROGETTO
- - - - - TUBAZIONI IN ESERCIZIO
- - - - - TUBAZIONI DA DISMETTERE
- — — — — OPERE IN PROGETTO
- — — — — OPERE ESISTENTI
- — — — — OPERE IN DISMISSIONE
- AREE PER MANUTENZIONE ED EVENTUALE MASCHERAMENTO

RICOLL. DER. UDINE EST  
DN 250 (10"), DP 64 BAR  
(IN PROGETTO)DER. MANZANO-BUTTRIO  
DN 250 (10") DP 64 bar  
(IN PROGETTO)PROSPETTO - A -  
(scala 1:100)PROSPETTO - B -  
(scala 1:100)

MISURE IN METRI

1	30/11/2017	EMISSIONE PER PERMESSI	A PATERNIANI G MARINELLI	H.D.AIUDI	
0	08/09/2017	EMISSIONE PER COMMENTI	A PATERNIANI G MARINELLI	H.D.AIUDI	
Rev.	DATA	DESCRIZIONE	ELABORATO	VERIFICATO	APPROVATO AUTORIZZATO
		PROGETTISTA	COMMESSA		CODICE TECNICO
		SNAM RETE GAS	NR/17157/ R-L57		20113
		techfem Rif. TFM: 011-PJM5-005-23-DT-D-5300	DIS N		
		Derivazione per Manzano-Buttrio DN 250 (10"), DP 64 bar e opere connesse	23-DT-D-5300		
		SCHEDA DEGLI IMPIANTI E DEI PUNTI DI LINEA P.I.D.I. TC N°1 IN COMUNE DI PRADAMANO	REVISIONE		1
			FG	2	DI 4
			SCALA	1200	

## PIANTA

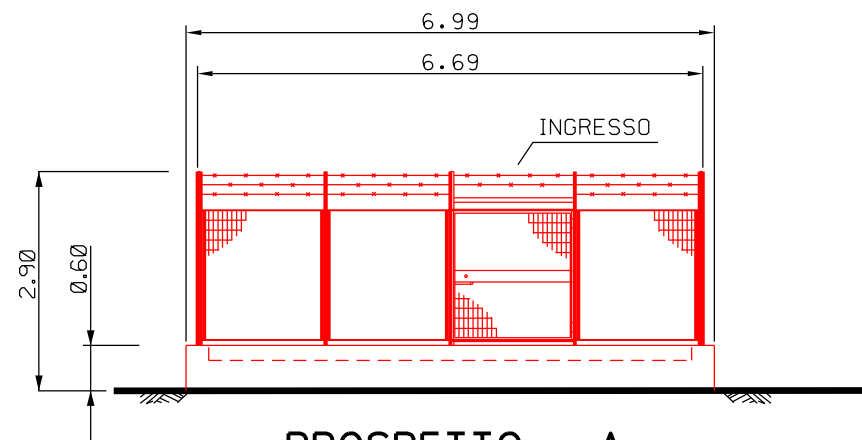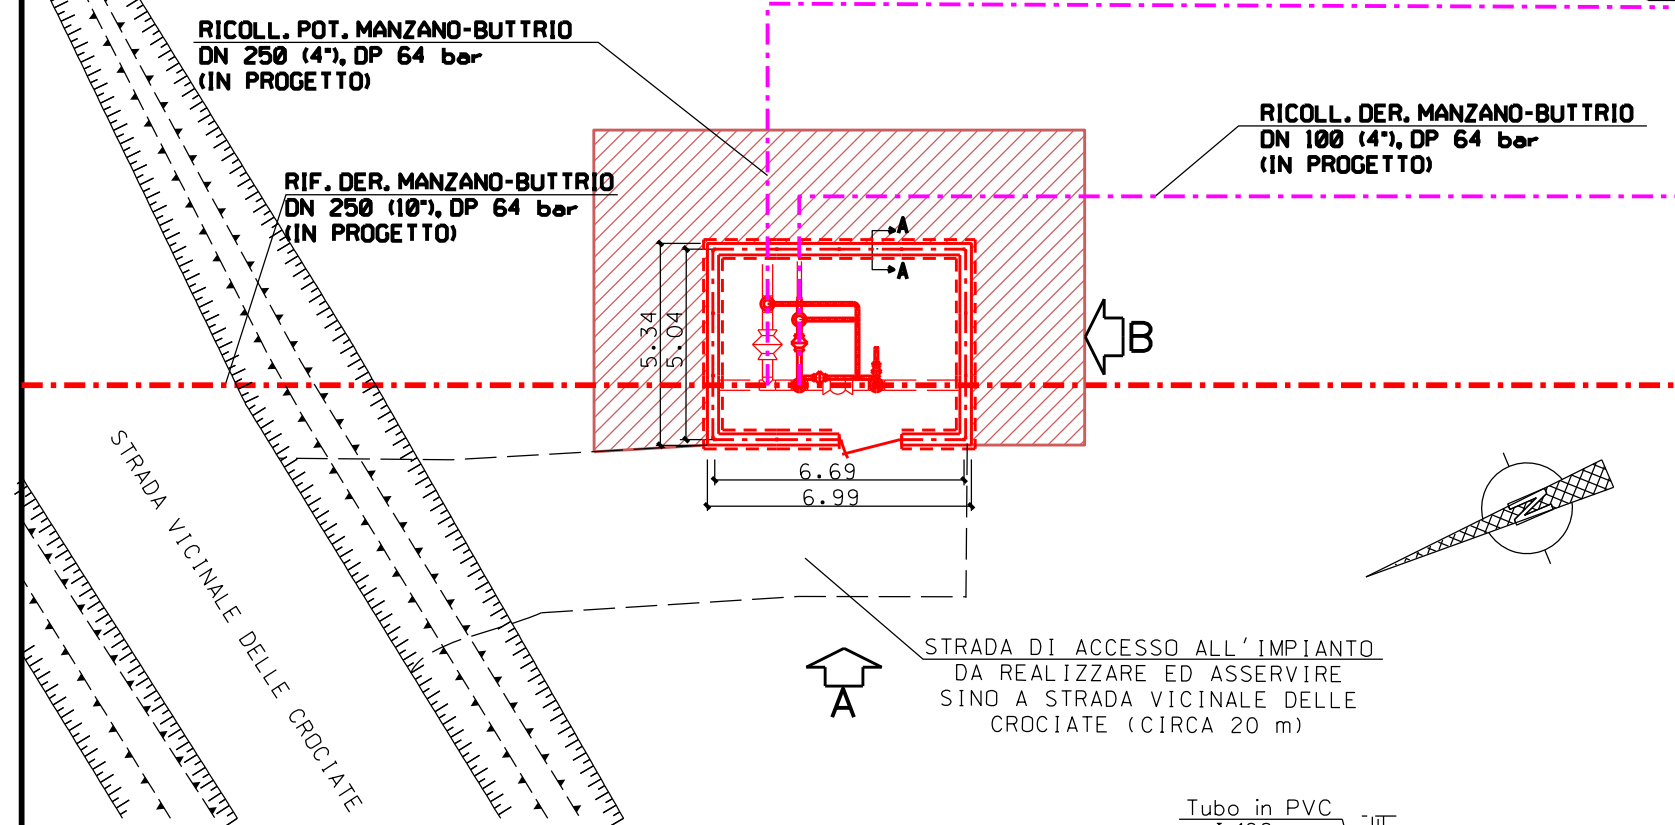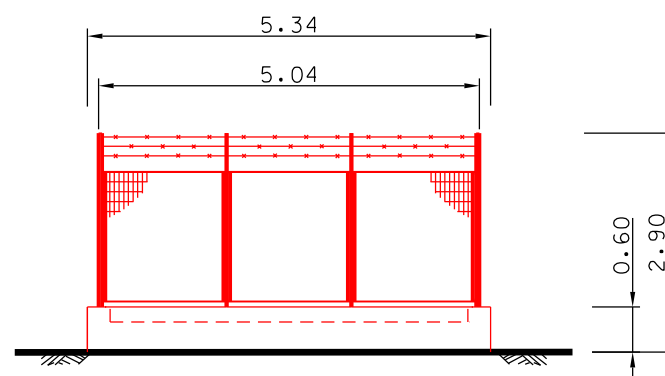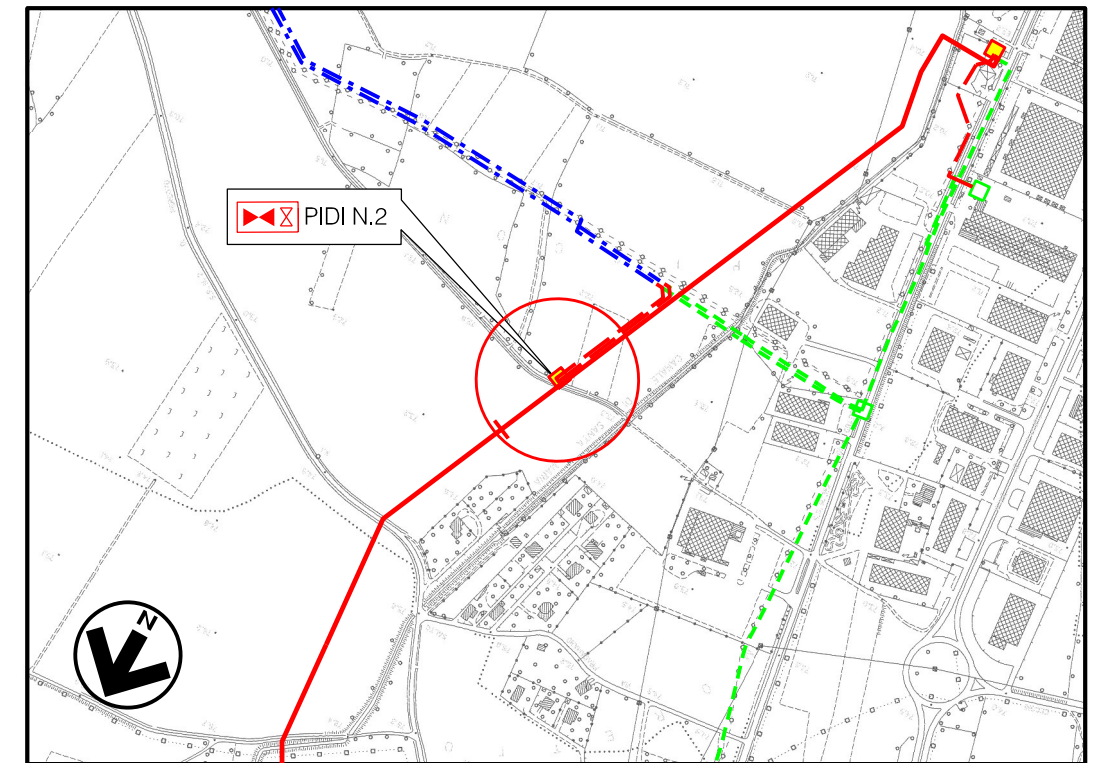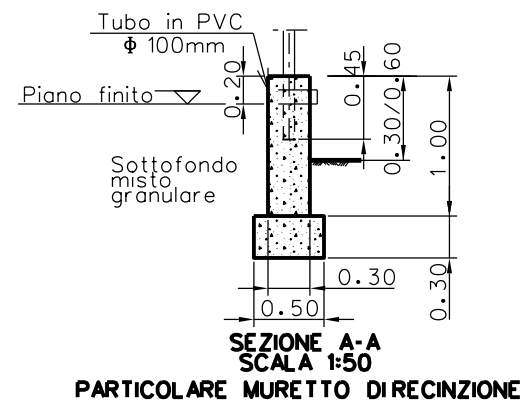PROSPETTO - A -  
(scala 1:100)PROSPETTO - B -  
(scala 1:100)

Com.di PAVIA DI UDINE CTR n. 066160



STRALCIO PLANIMETRICO 1:10000

## LEGENDA

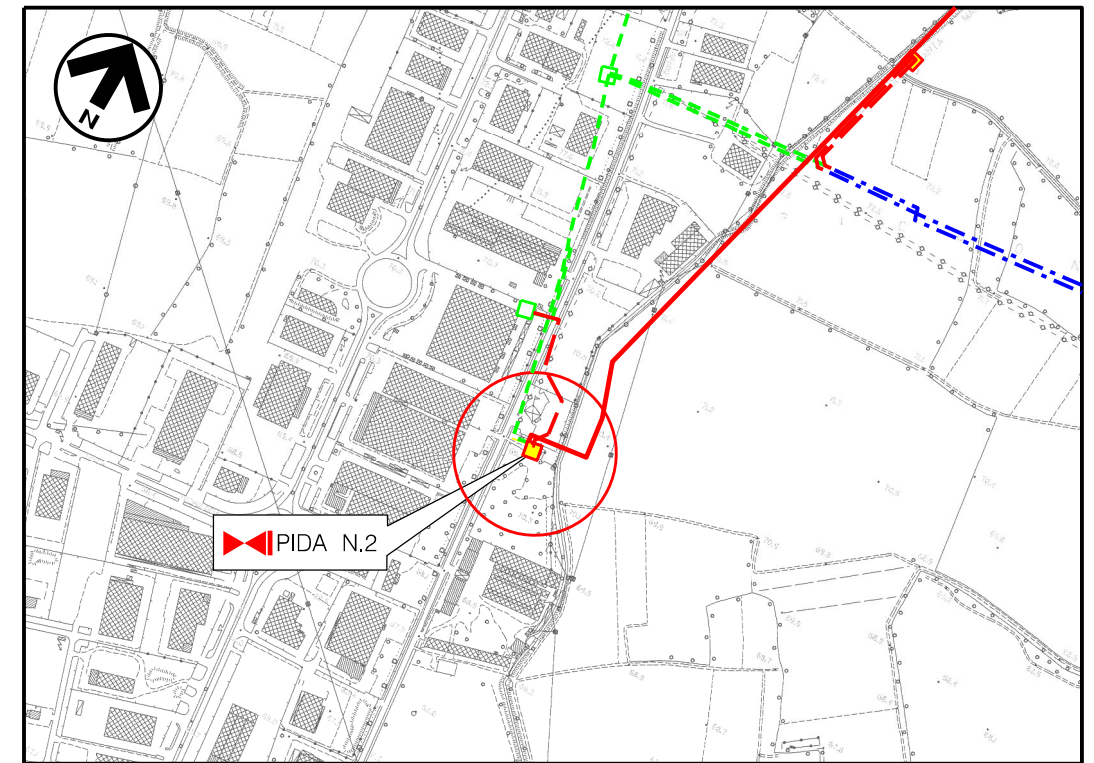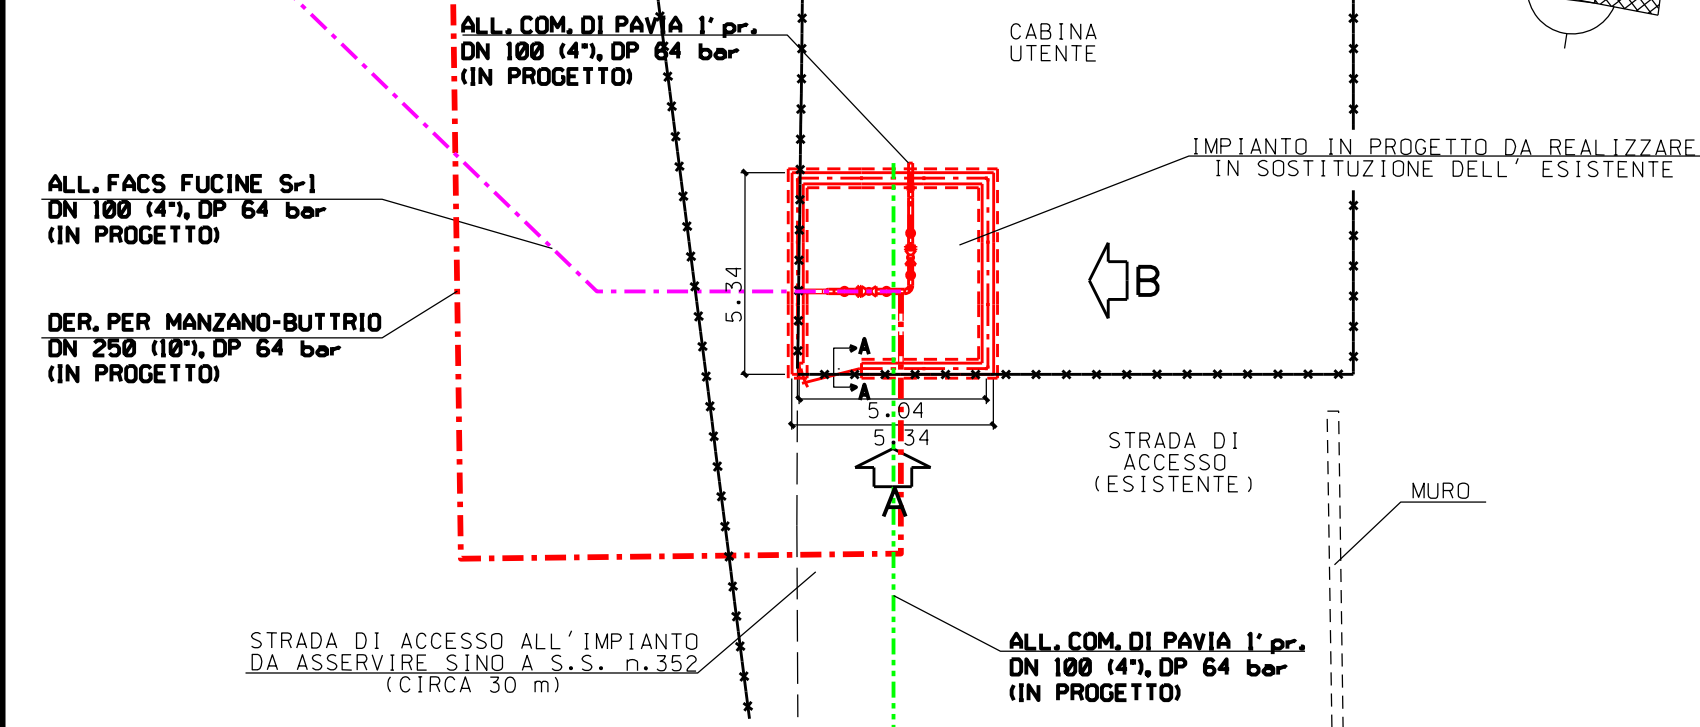- TUBAZIONI IN PROGETTO
- ALTRE TUBAZIONI IN PROGETTO
- TUBAZIONI IN ESERCIZIO
- TUBAZIONI DA DISMETTERE
- OPERE IN PROGETTO
- OPERE ESISTENTI
- OPERE IN DISMISSIONE
- AREE PER MANUTENZIONE ED EVENTUALE MASCHERAMENTO


MISURE IN METRI

1	30/11/2017	EMISSIONE PER PERMESSI	A PATERNIANI G MARINELLI	H.D.AIUDI		
0	08/09/2017	EMISSIONE PER COMMENTI	A PATERNIANI G MARINELLI	H.D.AIUDI		
Rev.	DATA	DESCRIZIONE	ELABORATO	VERIFICATO	APPROVATO AUTORIZZATO	
			 Rif. TFM: 011-PJM5-005-23-DT-D-5300		COMMESSA <b>NR/17157/ R-L57</b>	CODICE TECNICO <b>20113</b>
Derivazione per Manzano-Buttrio DN 250 (10"), DP 64 bar e opere connesse			DIS N <b>23-DT-D-5300</b>			
			REVISIONE 1			
<b>SCHEDE DEGLI IMPIANTI E DEI PUNTI DI LINEA P.I.D.I. N°2 IN COMUNE DI PAVIA DI UDINE</b>			FG 3	DI 4		
			SCALA 1200			




Com.di PAVIA DI UDINE CTR n. 066160 e 087040

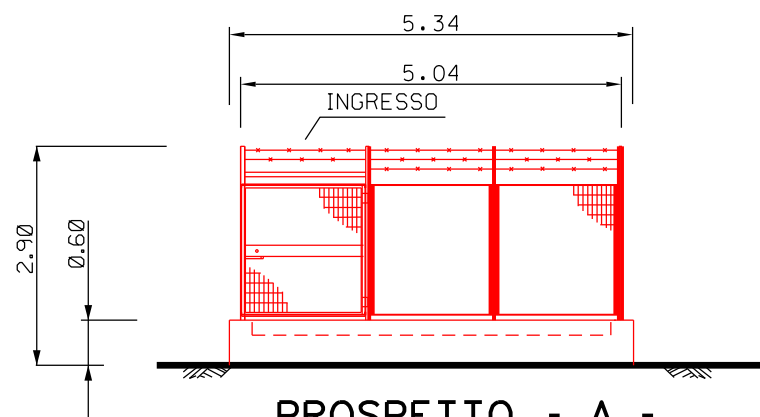STRALCIO PLANIMETRICO 1:10000




PROSPETTO - A -  
(scala 1:100)

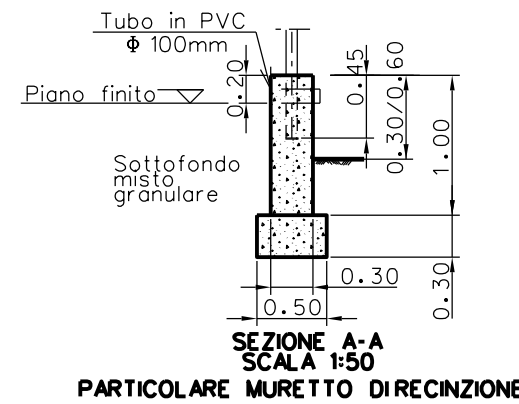

SEZIONE A-A  
SCALA 1:50  
PARTICOLARE MURETTO DIRECIZIONE

LEGENDA

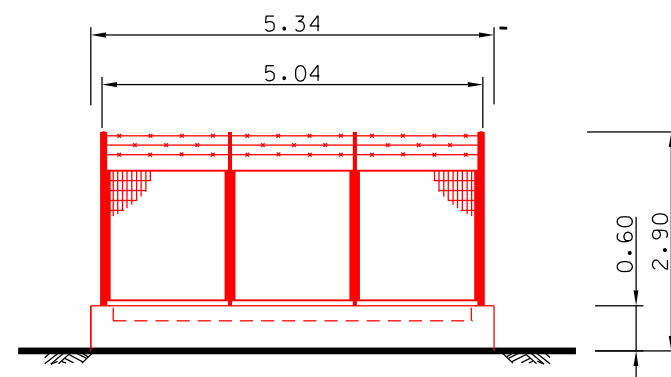- - - - - TUBAZIONI IN PROGETTO
- - - - - ALTRE TUBAZIONI IN PROGETTO
- - - - - TUBAZIONI IN ESERCIZIO
- - - - - TUBAZIONI DA DISMETTERE
- OPERE IN PROGETTO



PROSPETTO - B -  
(scala 1:100)

MISURE IN METRI

1	30/11/2017	EMISSIONE PER PERMESSI	A PATERNIANI G MARINELLI	H.D.AIUDI	
0	08/09/2017	EMISSIONE PER COMMENTI	A PATERNIANI G MARINELLI	H.D.AIUDI	
Rev.	DATA	DESCRIZIONE	ELABORATO	VERIFICATO	APPROVATO AUTORIZZATO
		PROGETTISTA  Rif. TFM: 011-PJM5-005-23-DT-D-5300	COMMESSA NR/17157/ R-L59	CODICE TECNICO 20113	
Derivazione per Manzano-Buttrio DN 250 (10"), DP 64 bar e opere connesse			DIS N 23-DT-D-5300		
SCHEDE DEGLI IMPIANTI E DEI PUNTI DI LINEA N° 2 P.I.D.A. IN COMUNE DI PAVIA DI UDINE			REVISIONE 1		
			FG 4	DI 4	
			SCALA 1200		