
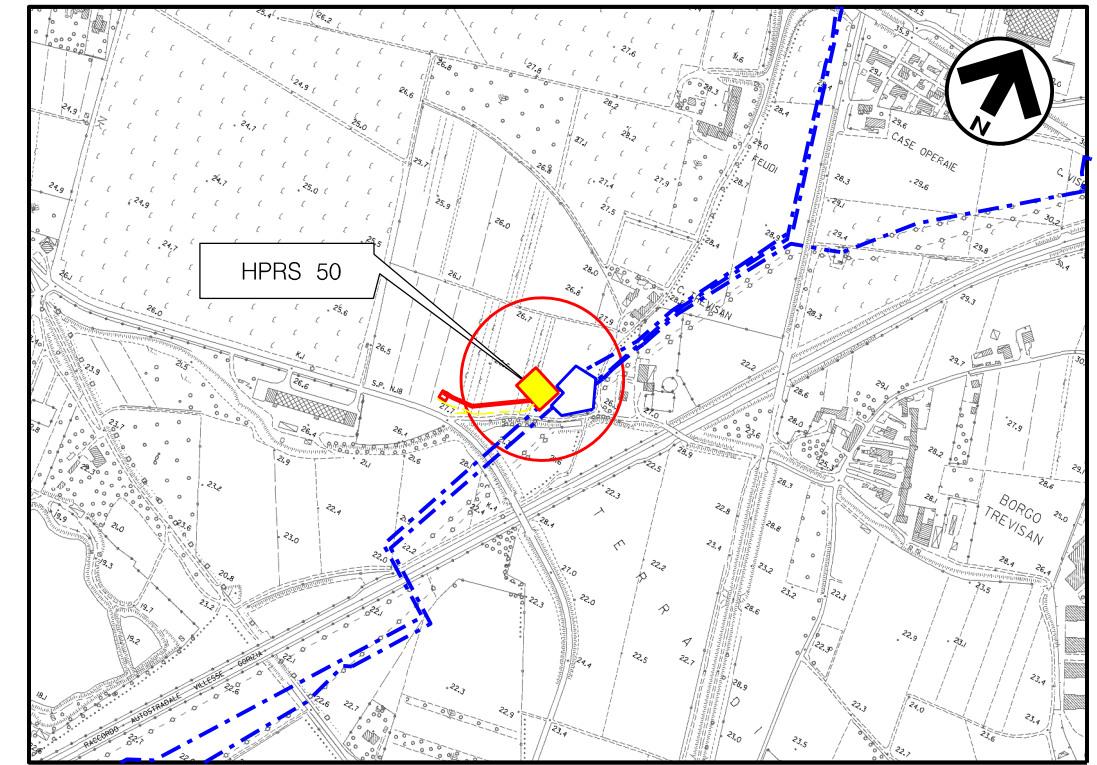


## COROGRAFIA

1	30/11/2017	EMISSIONE PER PERMESSI	G.GOTTI	G.MARINELLI	H.D. AIUDI
0	08/09/2017	EMISSIONE PER COMMENTI	G.GOTTI	G.MARINELLI	H.D. AIUDI
INDICE	DATA	REVISIONI	ELABORATO	VERIFICATO	APPROVATO
			PROGETTISTA  Rif.TFM: 011-PJM5-005-50-DT-D-5200		
Imp. di riduzione HPRS-50 75 / 24 bar di Romans d'Isonzo in progetto			Dis. 50-DT-D-5200 Fg. 1 di 4		
SCHEDE DEGLI IMPIANTI E DEI PUNTI DI LINEA			Comm. NR/17157/R-I03 INDICE $\emptyset$ 1 Scala 1:10000 Sostituisce il ..... Sostituito dal .....		

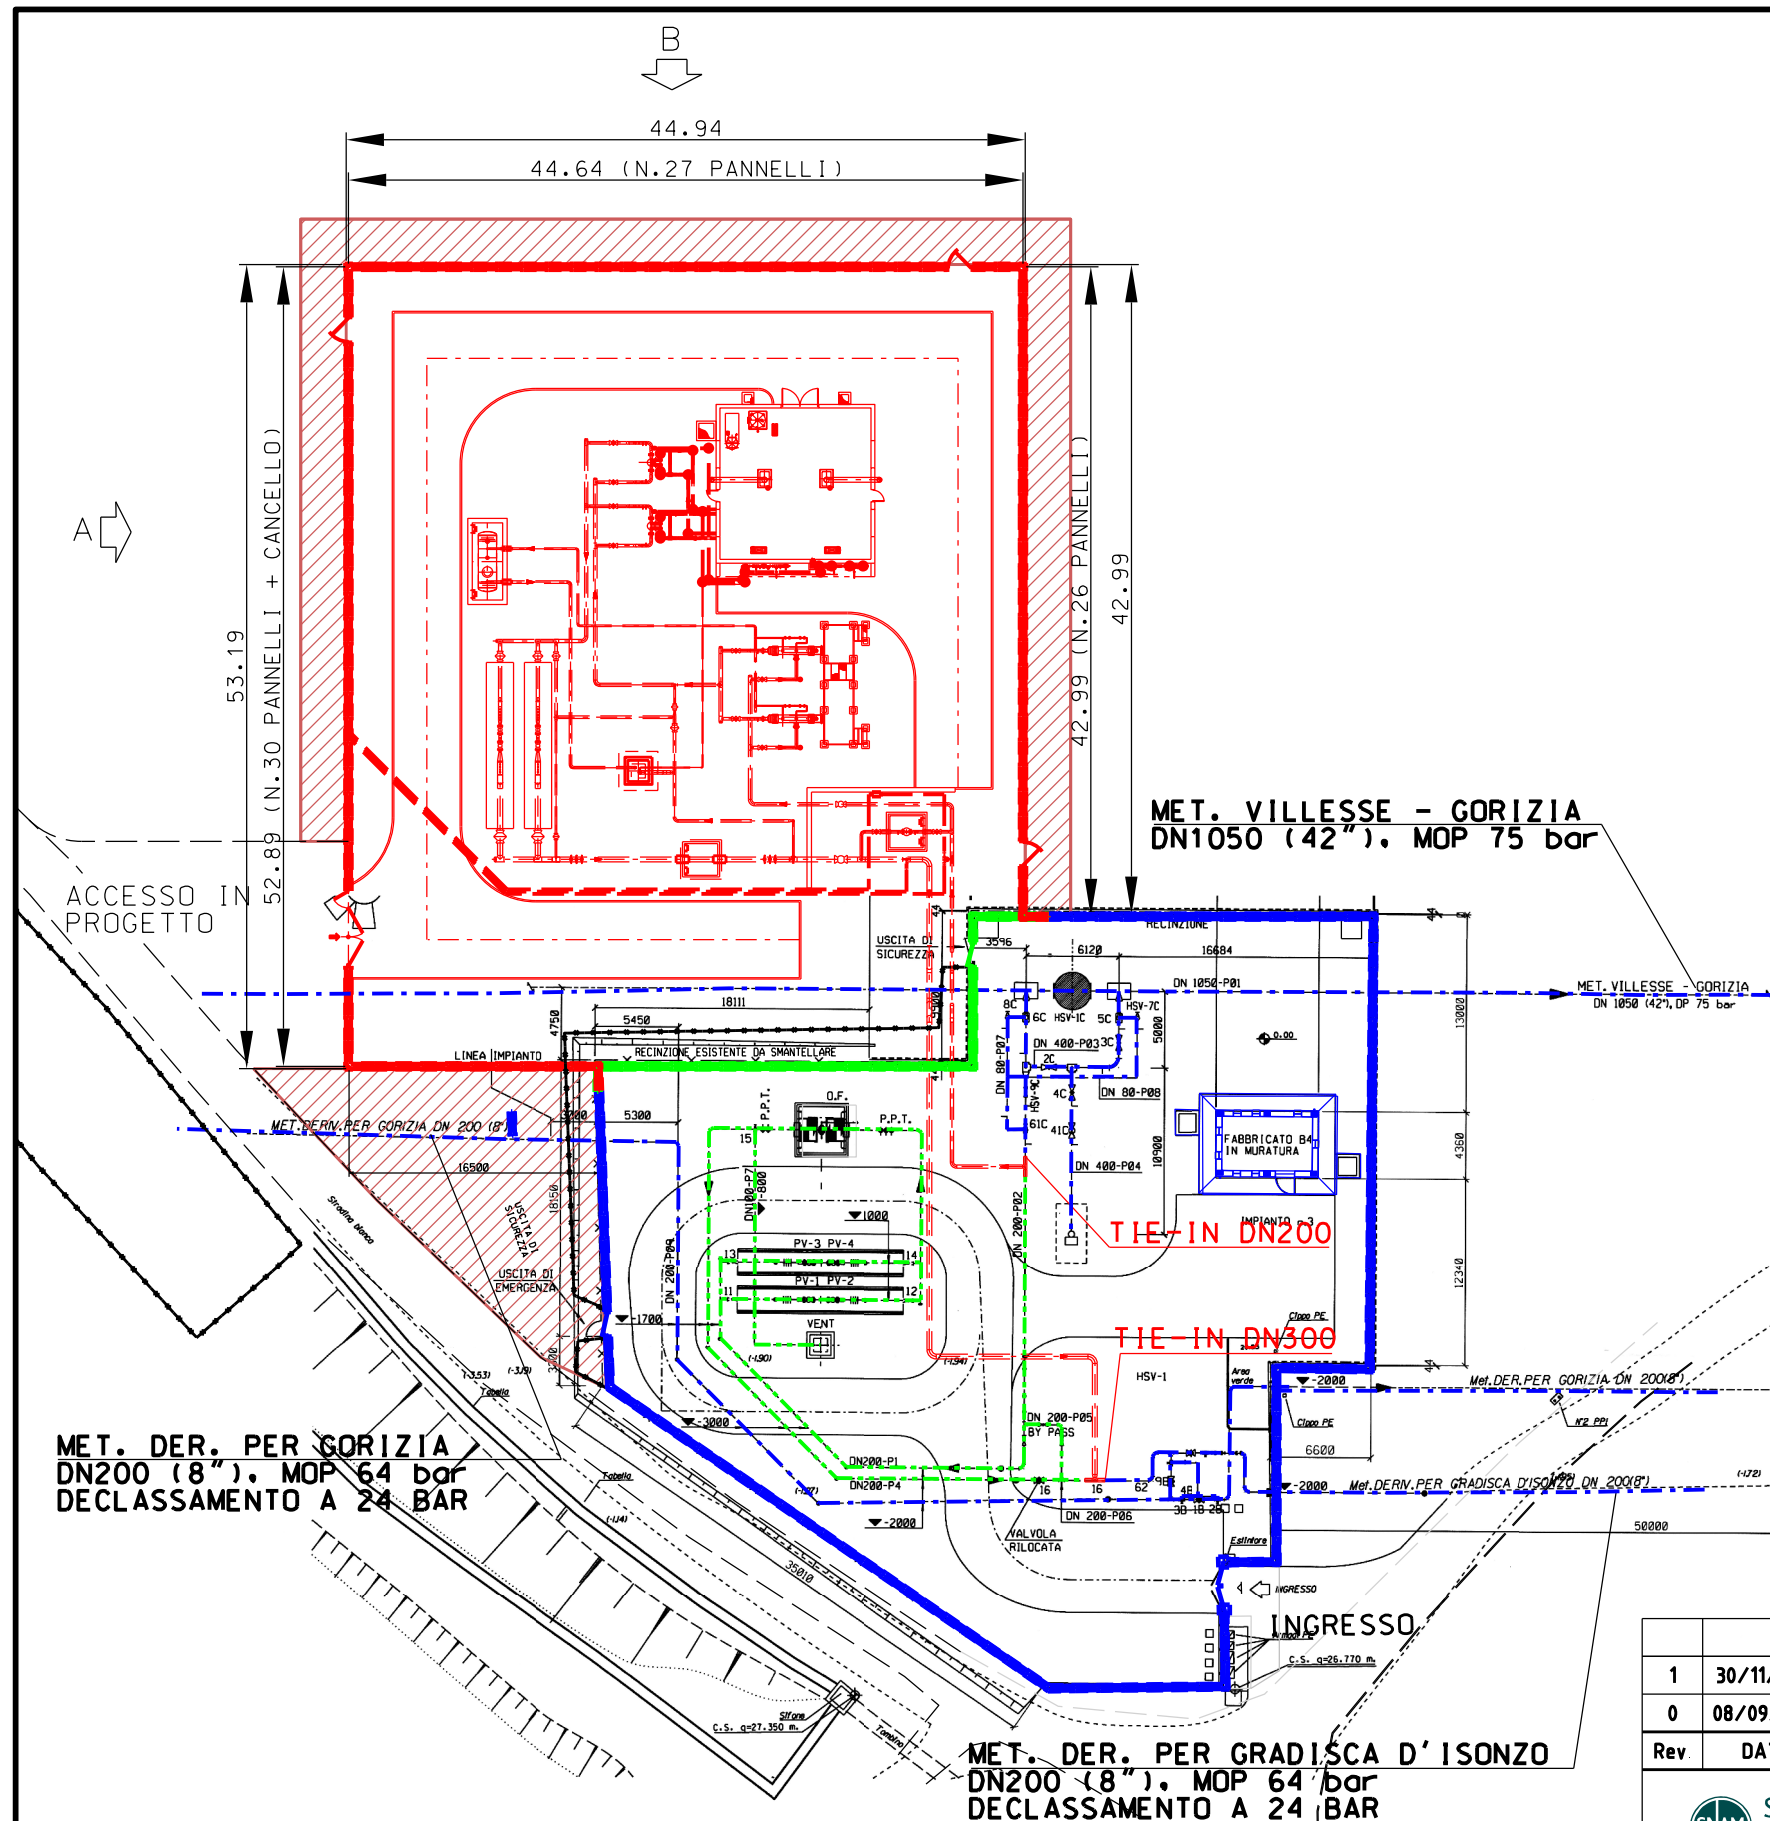


Com.di ROMANS D'ISONZO CTR n. 088100  
STRALCIO PLANIMETRICO 1:10000

**LEGENDA**


- - - - - TUBAZIONI IN PROGETTO
- - - - - ALTRE TUBAZIONI IN PROGETTO
- - - - - TUBAZIONI IN ESERCIZIO
- - - - - TUBAZIONI DA DISMETTERE
- — — — — OPERE IN PROGETTO
- — — — — OPERE ESISTENTI
- — — — — OPERE IN DISMISSIONE
- AREE PER MANUTENZIONE ED EVENTUALE MASCHERAMENTO

1	30/11/2017	EMISSIONE PER PERMESSI	G GOTTI	G MARINELLI	H.D.AIUDI
0	08/09/2017	EMISSIONE PER COMMENTI	G GOTTI	G MARINELLI	H.D.AIUDI
Rev.	DATA	DESCRIZIONE	ELABORATO	VERIFICATO	APPROVATO AUTORIZZATO
			 Rif. TFM: 011-PJM5-005-50-DT-D-5300		
Imp. di riduzione HPRS-50 75 /24 bar di Romans d'Isonzo in progetto			DIS N <b>50-DT-D-5300</b>		
SCHEDE DEGLI IMPIANTI E DEI PUNTI DI LINEA PLANIMETRIA IMPIANTO DI RIDUZIONE HPRS-50 70/24 bar DI ROMANS D'ISONZO			REVISIONE 1 FG 2 DI 4 SCALA 1500		

DOCUMENTO DI PROPRIETA' SNAM Rete Gas. LA SOCIETA' TUTELERA' I PROPRI DIRITTI IN SEDE CIVILE E PENALE A TERMINI DI LEGGE.

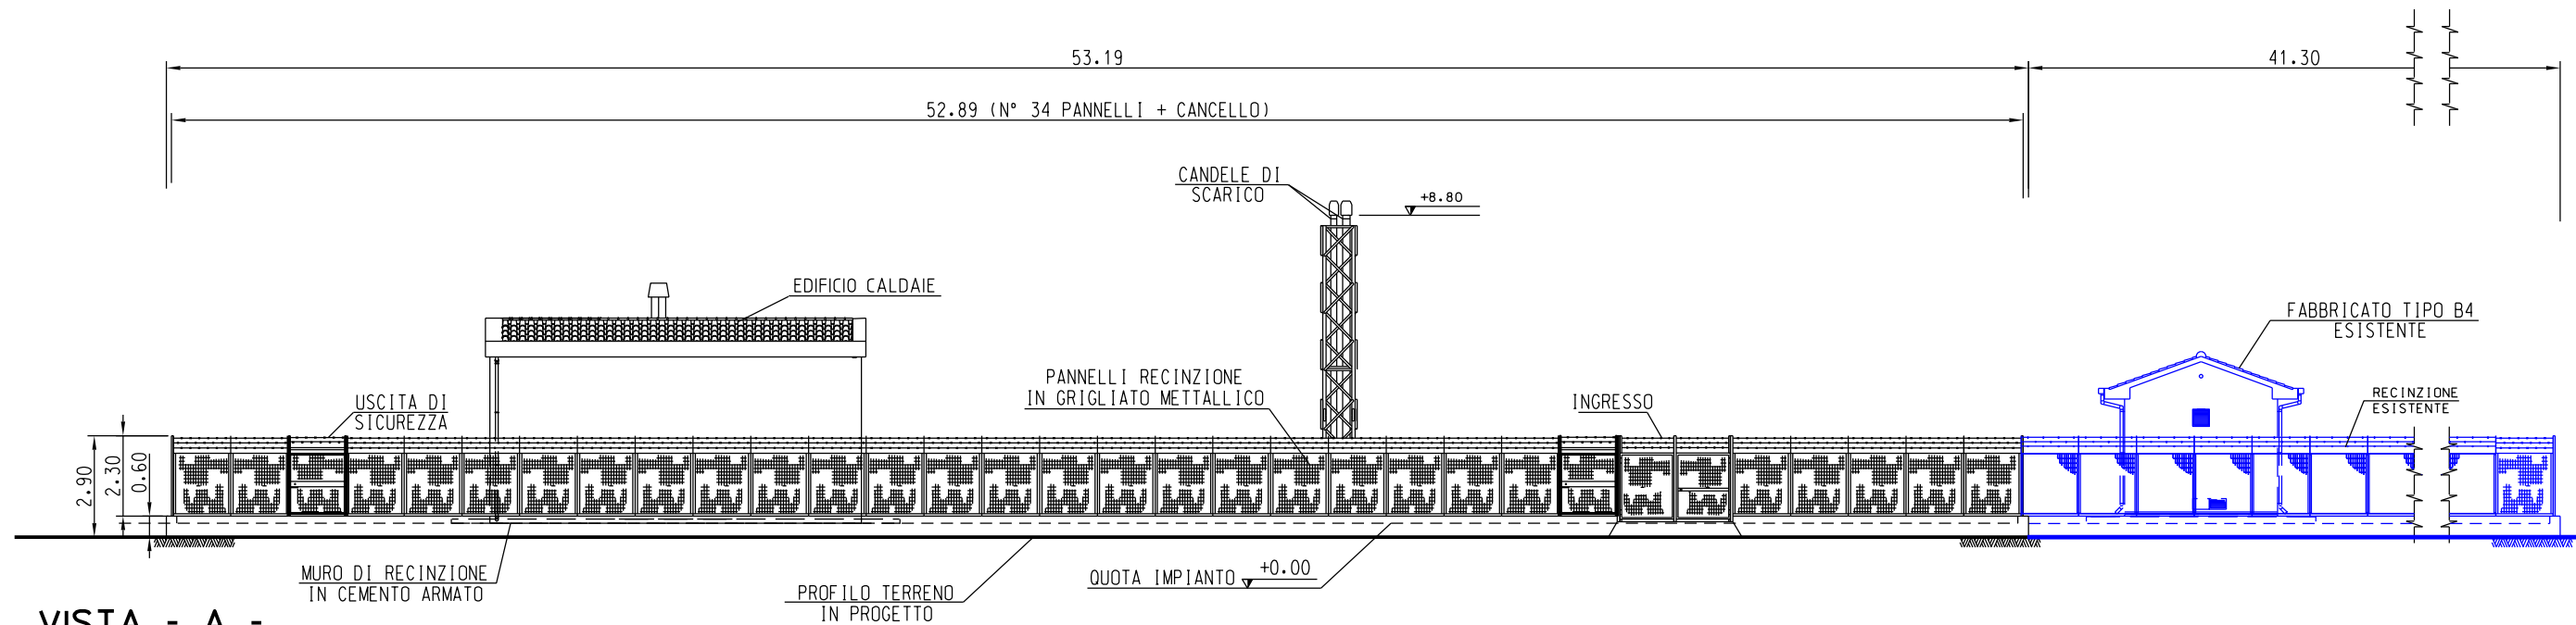


VISTA - A -


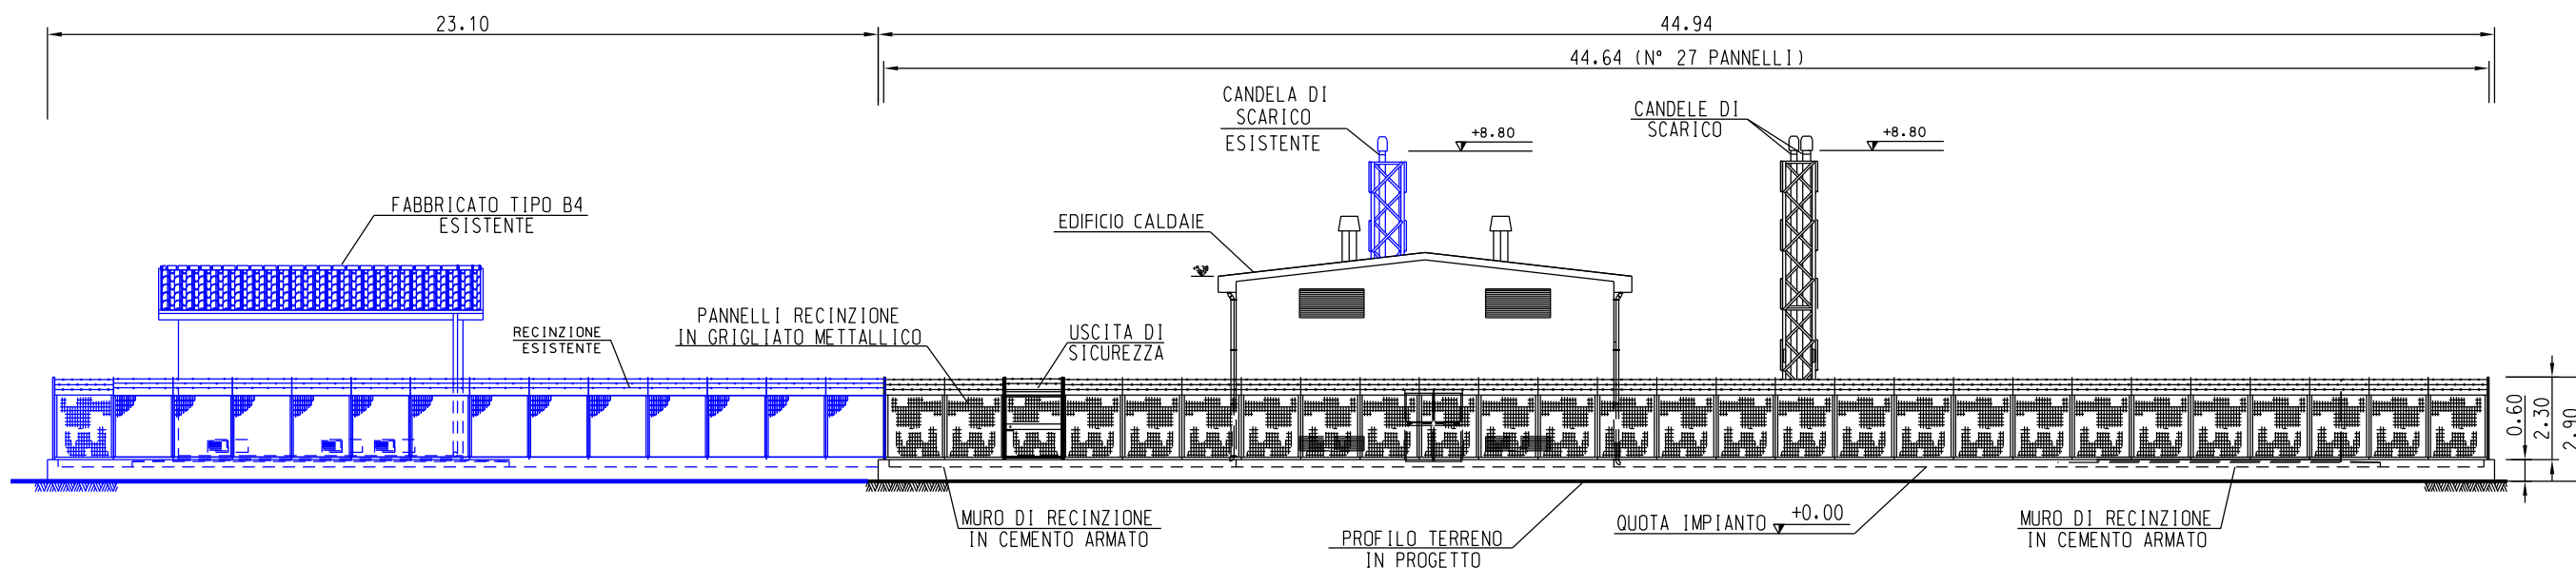


VISTA - B -


1	30/11/2017	EMISSIONE PER PERMESSI	G GOTTI	G MARINELLI	H.D.AIUDI
0	08/09/2017	EMISSIONE PER COMMENTI	G GOTTI	G MARINELLI	H.D.AIUDI
Rev.	DATA	DESCRIZIONE	ELABORATO	VERIFICATO	APPROVATO AUTORIZZATO
<b>SNAM RETE GAS</b>		<b>techfem</b> Rif. TFM: 011-PJM5-005-50-DT-D-5300	COMMESSA <b>NR/17157/ R-103</b>	CODICE TECNICO <b>995/B</b>	
Imp. di riduzione HPRS-50 75 /24 bar di Romans d'Isonzo in progetto			DIS N <b>50-DT-D-5300</b>		
			REVISIONE 1		
SCHEDE DEGLI IMPIANTI E DEI PUNTI DI LINEA PROSPETTI IMPIANTO DI RIDUZIONE HPRS-50 70/24 bar DI ROMANS D'ISONZO			FG 3	DI 4	
			SCALA 1500		

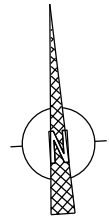

tubazione DN 20  
tubazione DN 20  
tubazione DN 50

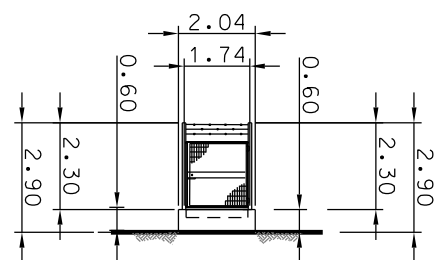
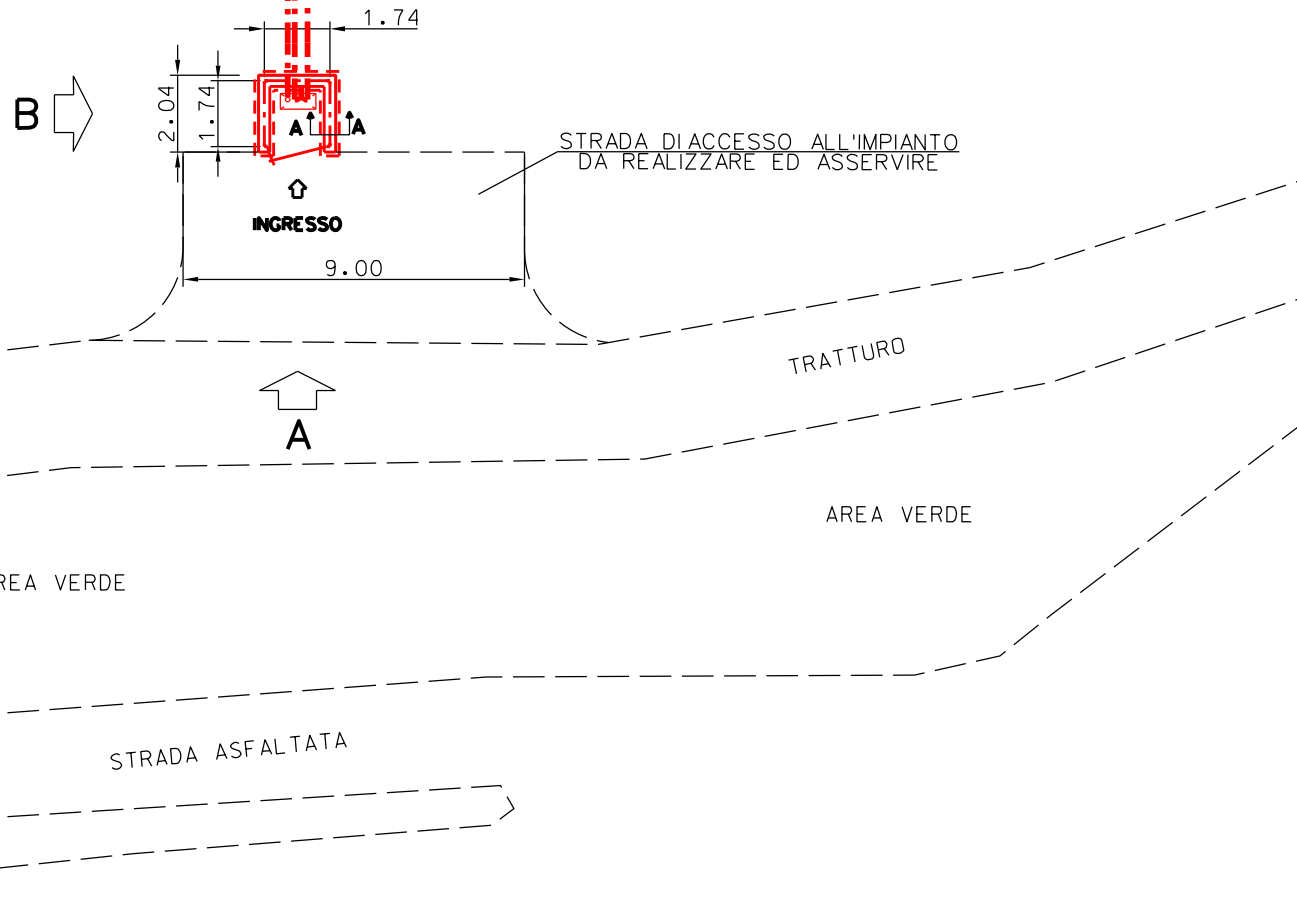


PROSPETTO - A -

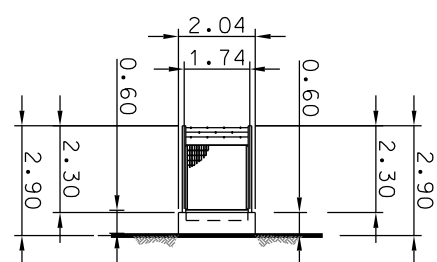

PROSPETTO - B -

MISURE IN METRI

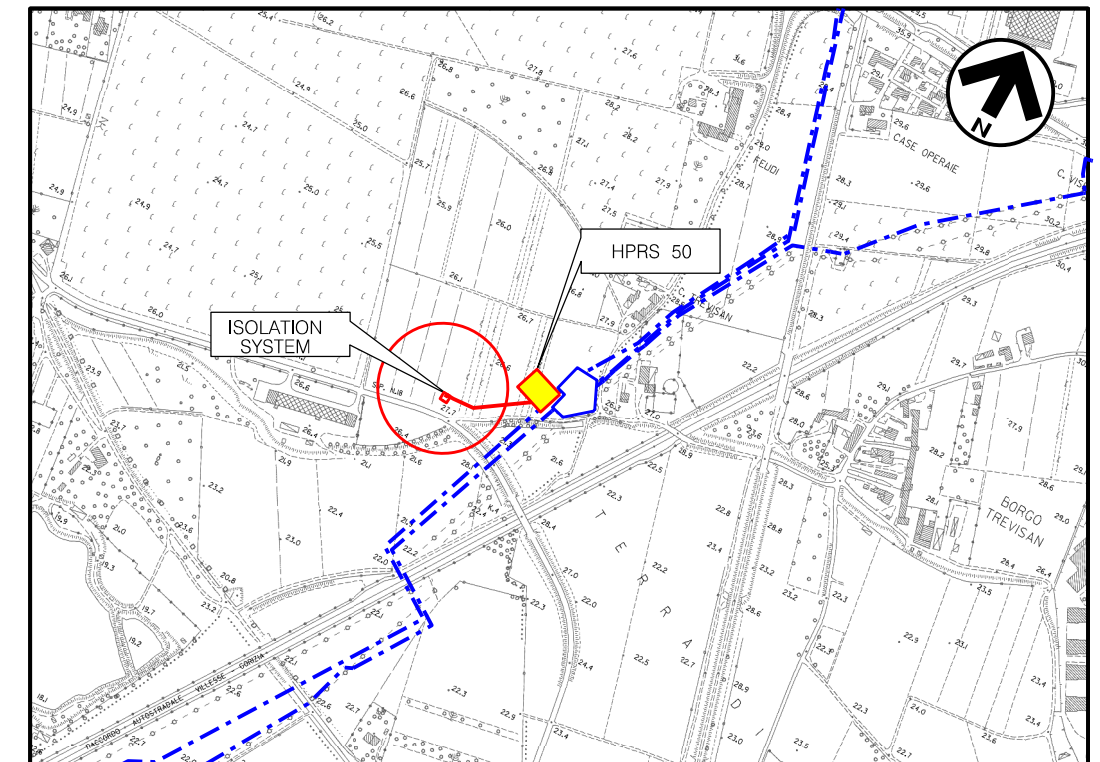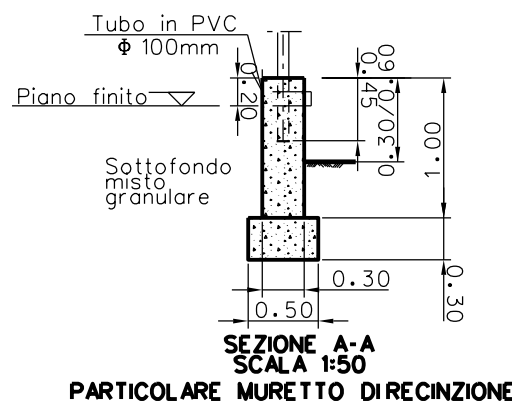

Com.di ROMANS D'ISONZO CTR n. 088100

STRALCIO PLANIMETRICO 1:10000

LEGENDA

- - - - - TUBAZIONI IN PROGETTO
- OPERE IN PROGETTO

1	30/11/2017	EMISSIONE PER PERMESSI	G GOTTI	G MARINELLI	H.D.AIUDI	
0	08/09/2017	EMISSIONE PER COMMENTI	G GOTTI	G MARINELLI	H.D.AIUDI	
Rev.	DATA	DESCRIZIONE	ELABORATO	VERIFICATO	APPROVATO AUTORIZZATO	
			 Rif. TFM: 011-PJM5-005-50-DT-D-5300		COMMESSA <b>NR/17157/ R-103</b>	CODICE TECNICO <b>995/B</b>
Imp. di riduzione HPRS-50 75 /24 bar di Romans d'Isonzo in progetto			DIS N <b>50-DT-D-5300</b>			
			REVISIONE 0			
SCHEDE DEGLI IMPIANTI E DEI PUNTI DI LINEA ISOLATION SYSTEM IMPIANTO DI RIDUZIONE DELLA PRESSIONE DI ROMANS D'ISONZO			FG 4	DI 4		
			SCALA 1200			