


RIMOZIONE CONDOTTA ESISTENTE

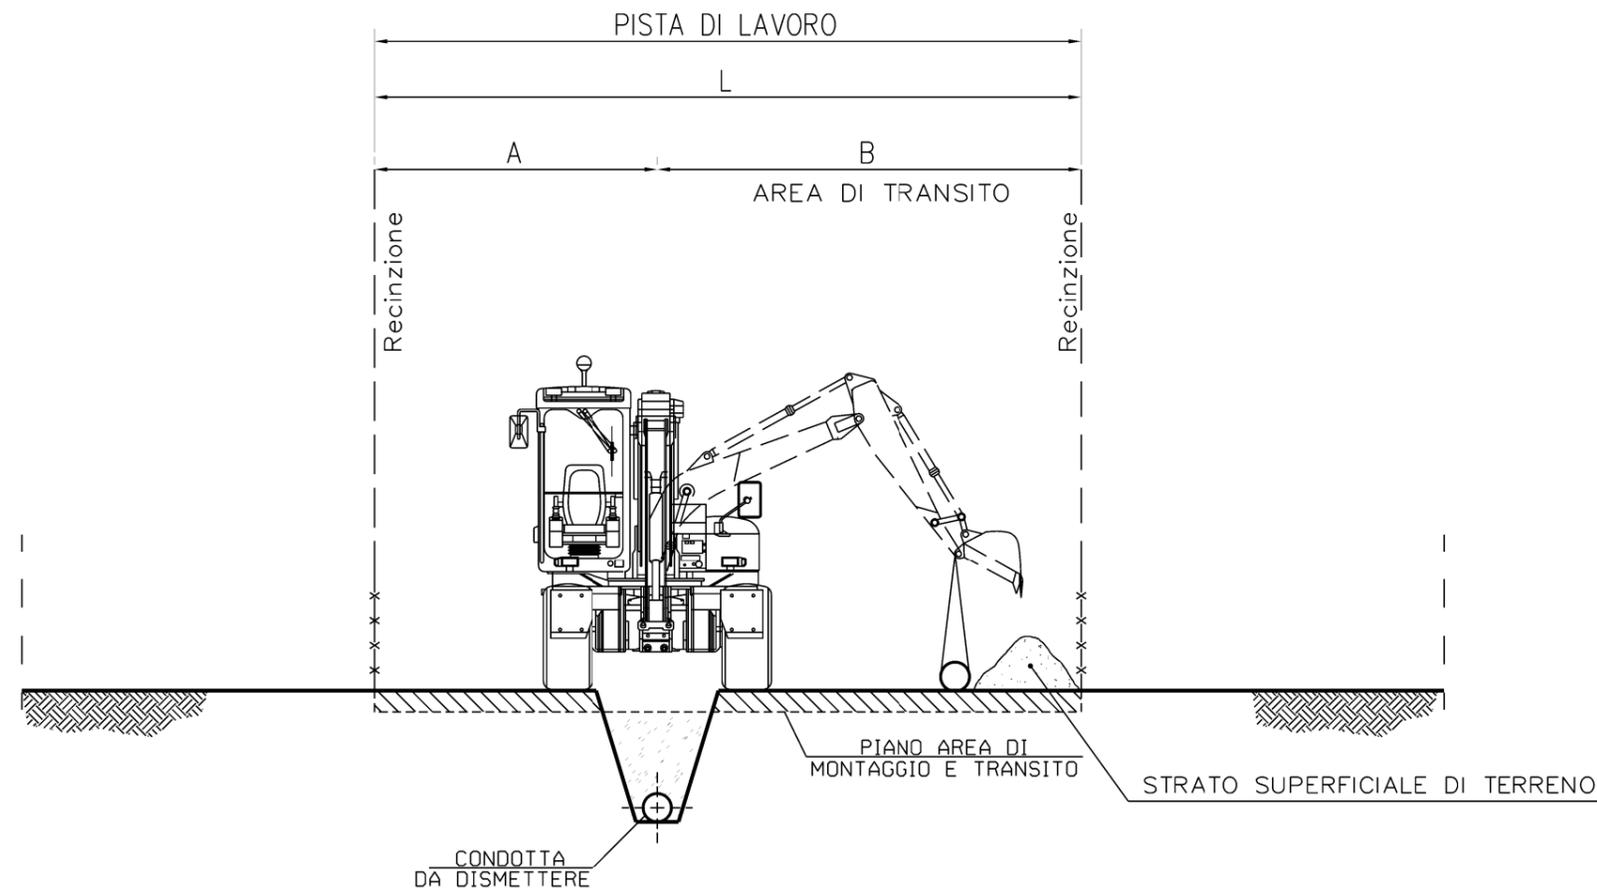

NOTE:

- LA PISTA DI LAVORO SARA' BEN SEGNALATA CON OPERE TEMPORANEE DI CONTENIMENTO O PICCHETTI.
- DURANTE LA FASE DI RIMOZIONE DELLA CONDOTTA ESISTENTE LA PISTA DI LAVORO SARA' SEMPRE AD UNA DISTANZA MINIMA DI 1M DALLE CONDOTTE ESISTENTI IN ESERCIZIO.

DIAMETRO CONDOTTA		PISTA DI LAVORO		
mm	inch	A (m)	B (m)	L (m)
80-200	3-8	3	5	8
250-400	10-16	4	6	10

Rev	DATA	DESCRIZIONE	ELABORATO	VERIFICATO	APPROVATO
0	01/12/2017	EMISSIONE PER PERMESSI	L TOMASUCCI	G MARINELLI	H D AIUDI
					COMMESSA NR/17157
Metanodotto: Declassamento Met. Mestre-Trieste tratto Gonars - Trieste DN 300 (12"), DP 64 bar e Opere Connesse			DIS. N. 00-DT-D-5504		
PISTA DI LAVORO PER RIMOZIONE CONDOTTA ESISTENTE			REVISIONE 0	FG 1 DI 1	
			SCALA NTS		