

## COROGRAFIA

1	01/12/2017	EMISSIONE PER PERMESSI	G.CAPELLI	G.MARINELLI	H.D. AIUDI
0	08/09/2017	EMISSIONE PER COMMENTI	G.CAPELLI	G.MARINELLI	H.D. AIUDI
INDICE	DATA	REVISIONI	ELABORATO	VERIFICATO	APPROVATO
			PROGETTISTA  Rif.TFM: 011-PJM5-005-24-DT-D-5215		
Derivazione per Cividale DN 250 (10"), DP 64 bar			Dis. 24-DT-D-5215 Fg. 1 di 5		
Carta del rischio archeologico			Comm. NR/17157 Sostituisce il ..... Sostituito dal .....		
INDICE	1				
Scala	1:10000				


# Derivazione per Cividale DN 250 (10"), DP 64 bar

## Carta del rischio archeologico


1	01/12/2017	EMISSIONE PER PERMESSI	G.CAPELLI	G.MARINELLI	H.D.AIUDI
0	08/09/2017	EMISSIONE PER COMMENTI	G.CAPELLI	G.MARINELLI	H.D.AIUDI
INDICE	DATA	REVISIONI	ELABORATO	VERIFICATO	APPROVATO
			PROGETTISTA 		
			Dis.	24-DT-D-5215	
			Comm.	NR/17157	
			Rif.TFM: 011-PJM5-005-24-DT-D-5215		

Foglio  
**2**  
di 5  
Scala  
1:10000

C.T.R. F. 066120

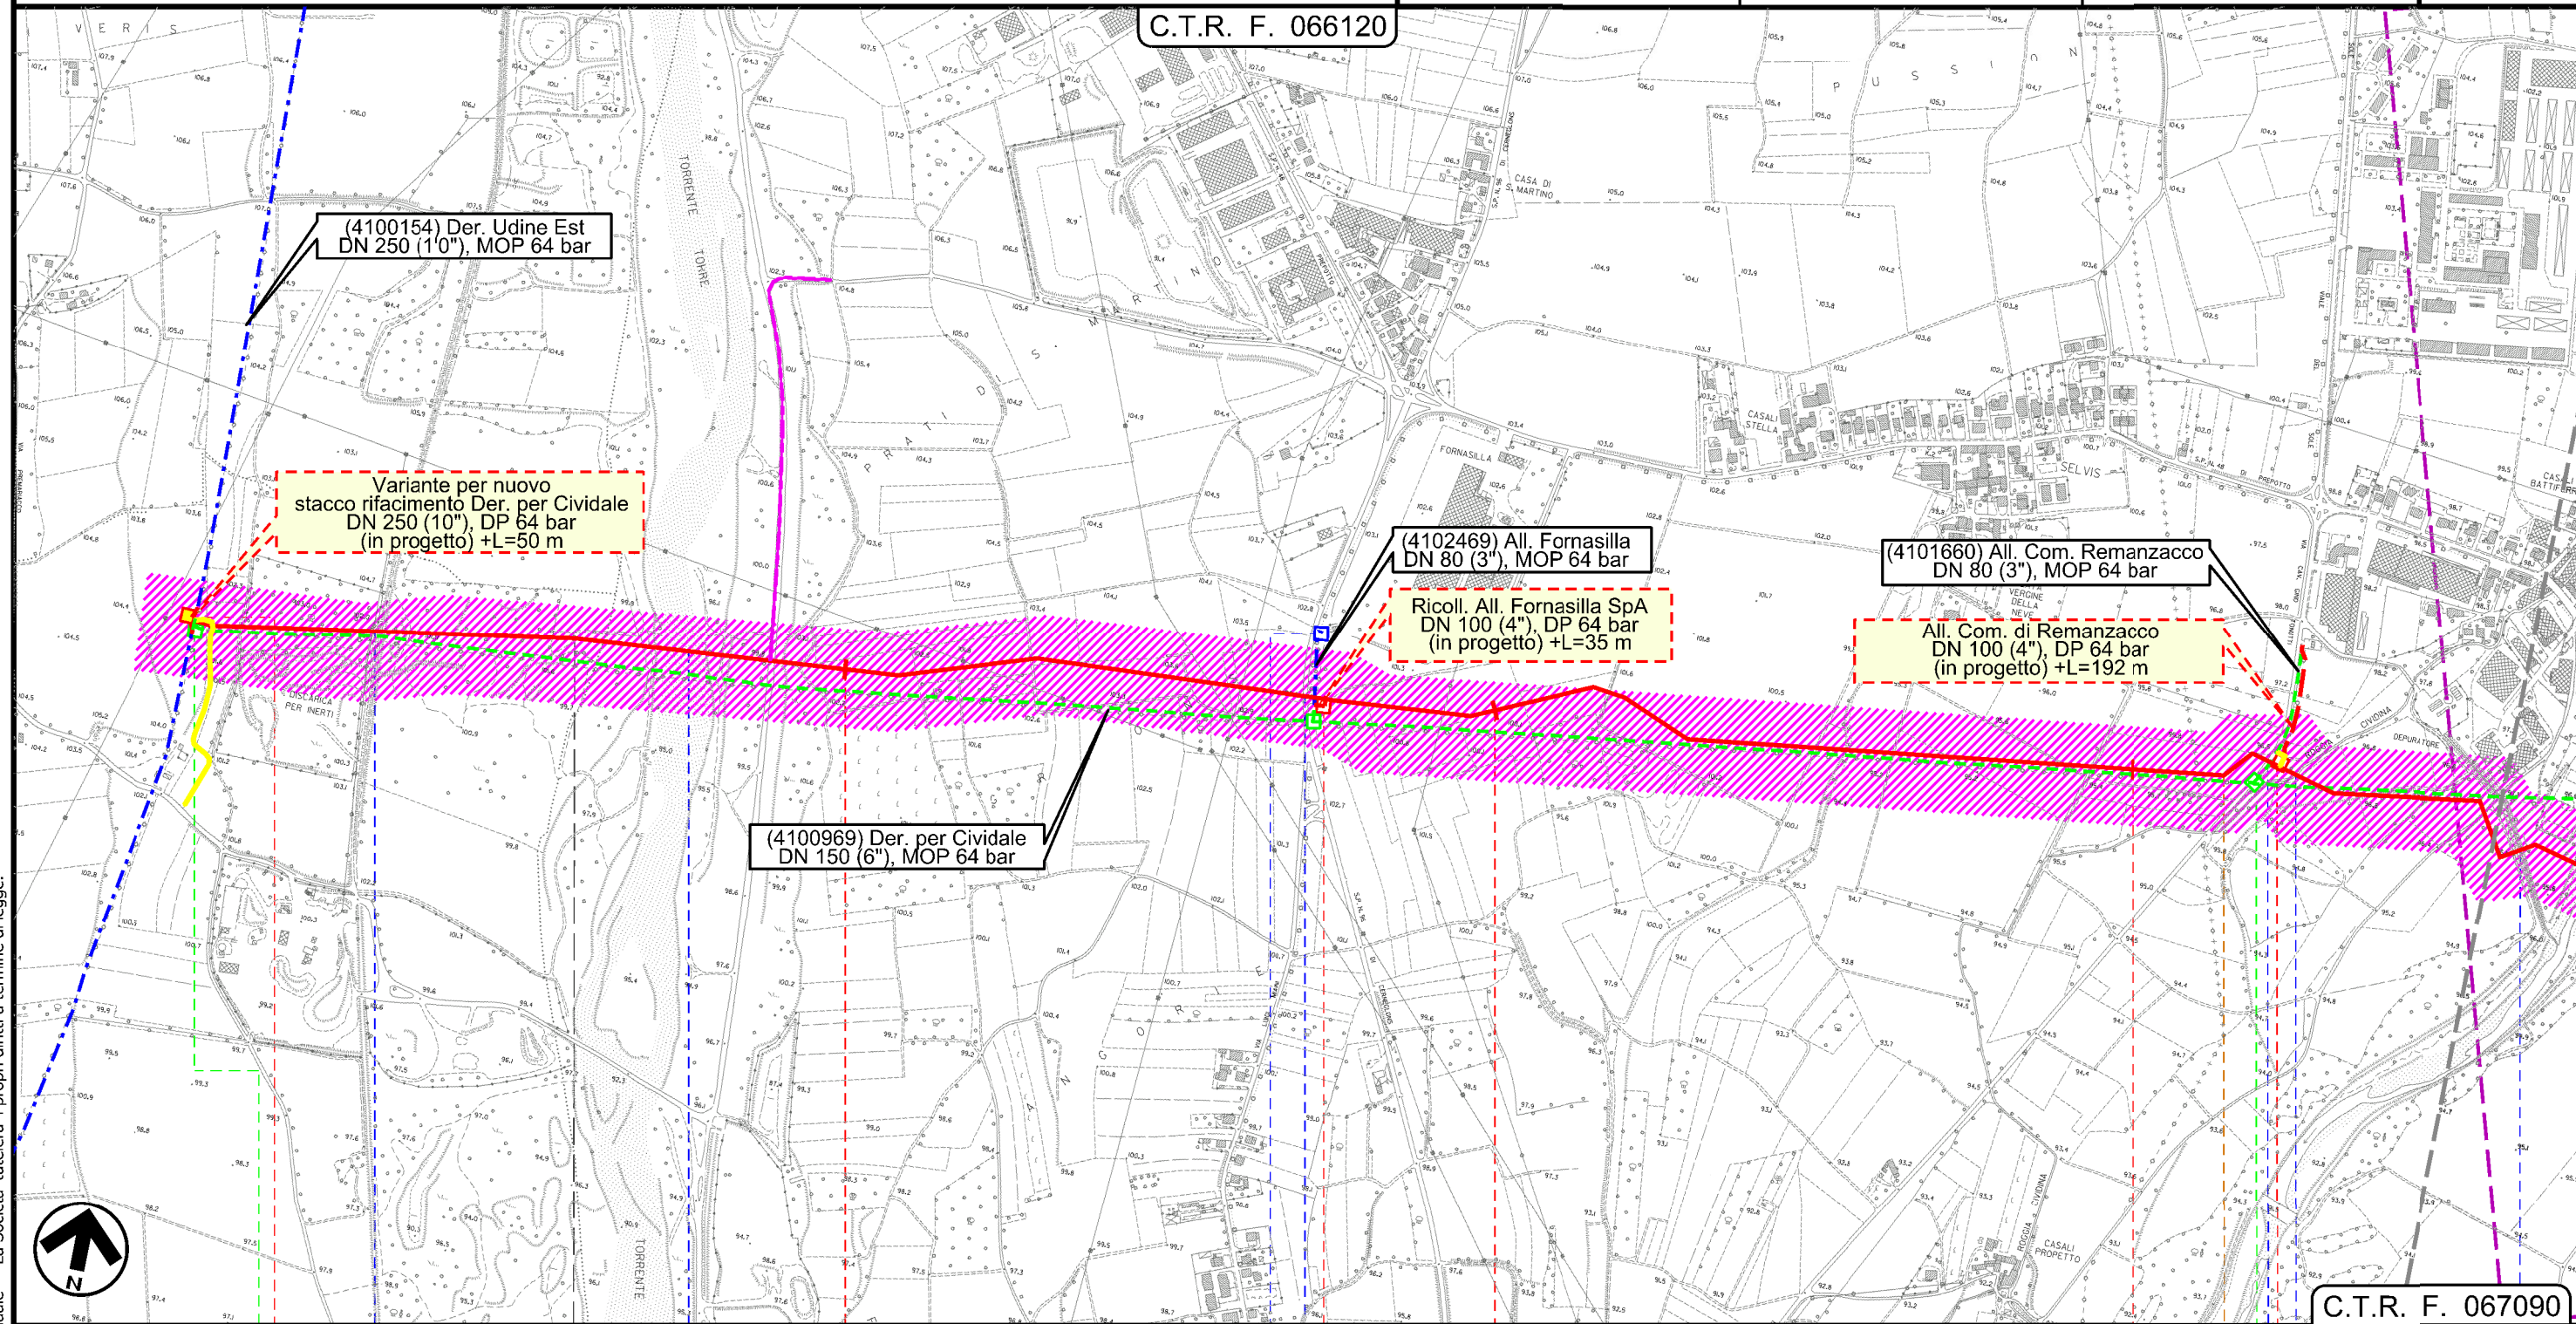

C.T.R. F. 067090

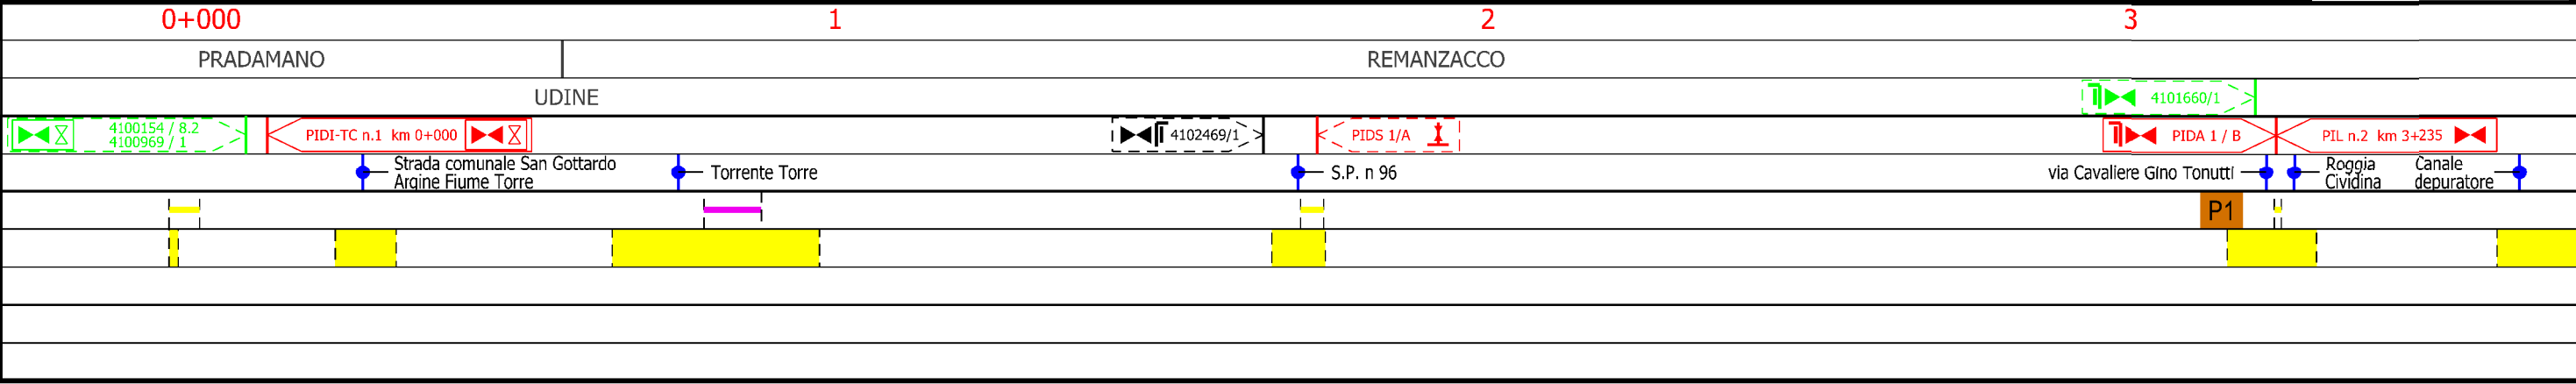

Il presente disegno e' di proprieta' aziendale - La Societa' tutelera' i propri diritti a termine di legge.




# Derivazione per Cividale DN 250 (10"), DP 64 bar

## Carta del rischio archeologico

1	01/12/2017	EMISSIONE PER PERMESSI	G.CAPELLI	G.MARINELLI	H.D.AIUDI
0	08/09/2017	EMISSIONE PER COMMENTI	G.CAPELLI	G.MARINELLI	H.D.AIUDI
INDICE	DATA	REVISIONI	ELABORATO	VERIFICATO	APPROVATO
SNAM RETE GAS		PROGETTISTA		Dis. 24-DT-D-5215	
techfem		Rif.TFM: 011-PJM5-005-24-DT-D-5215		Comm. NR/17157	

Foglio  
**4**  
di 5  
Scala  
1:10000

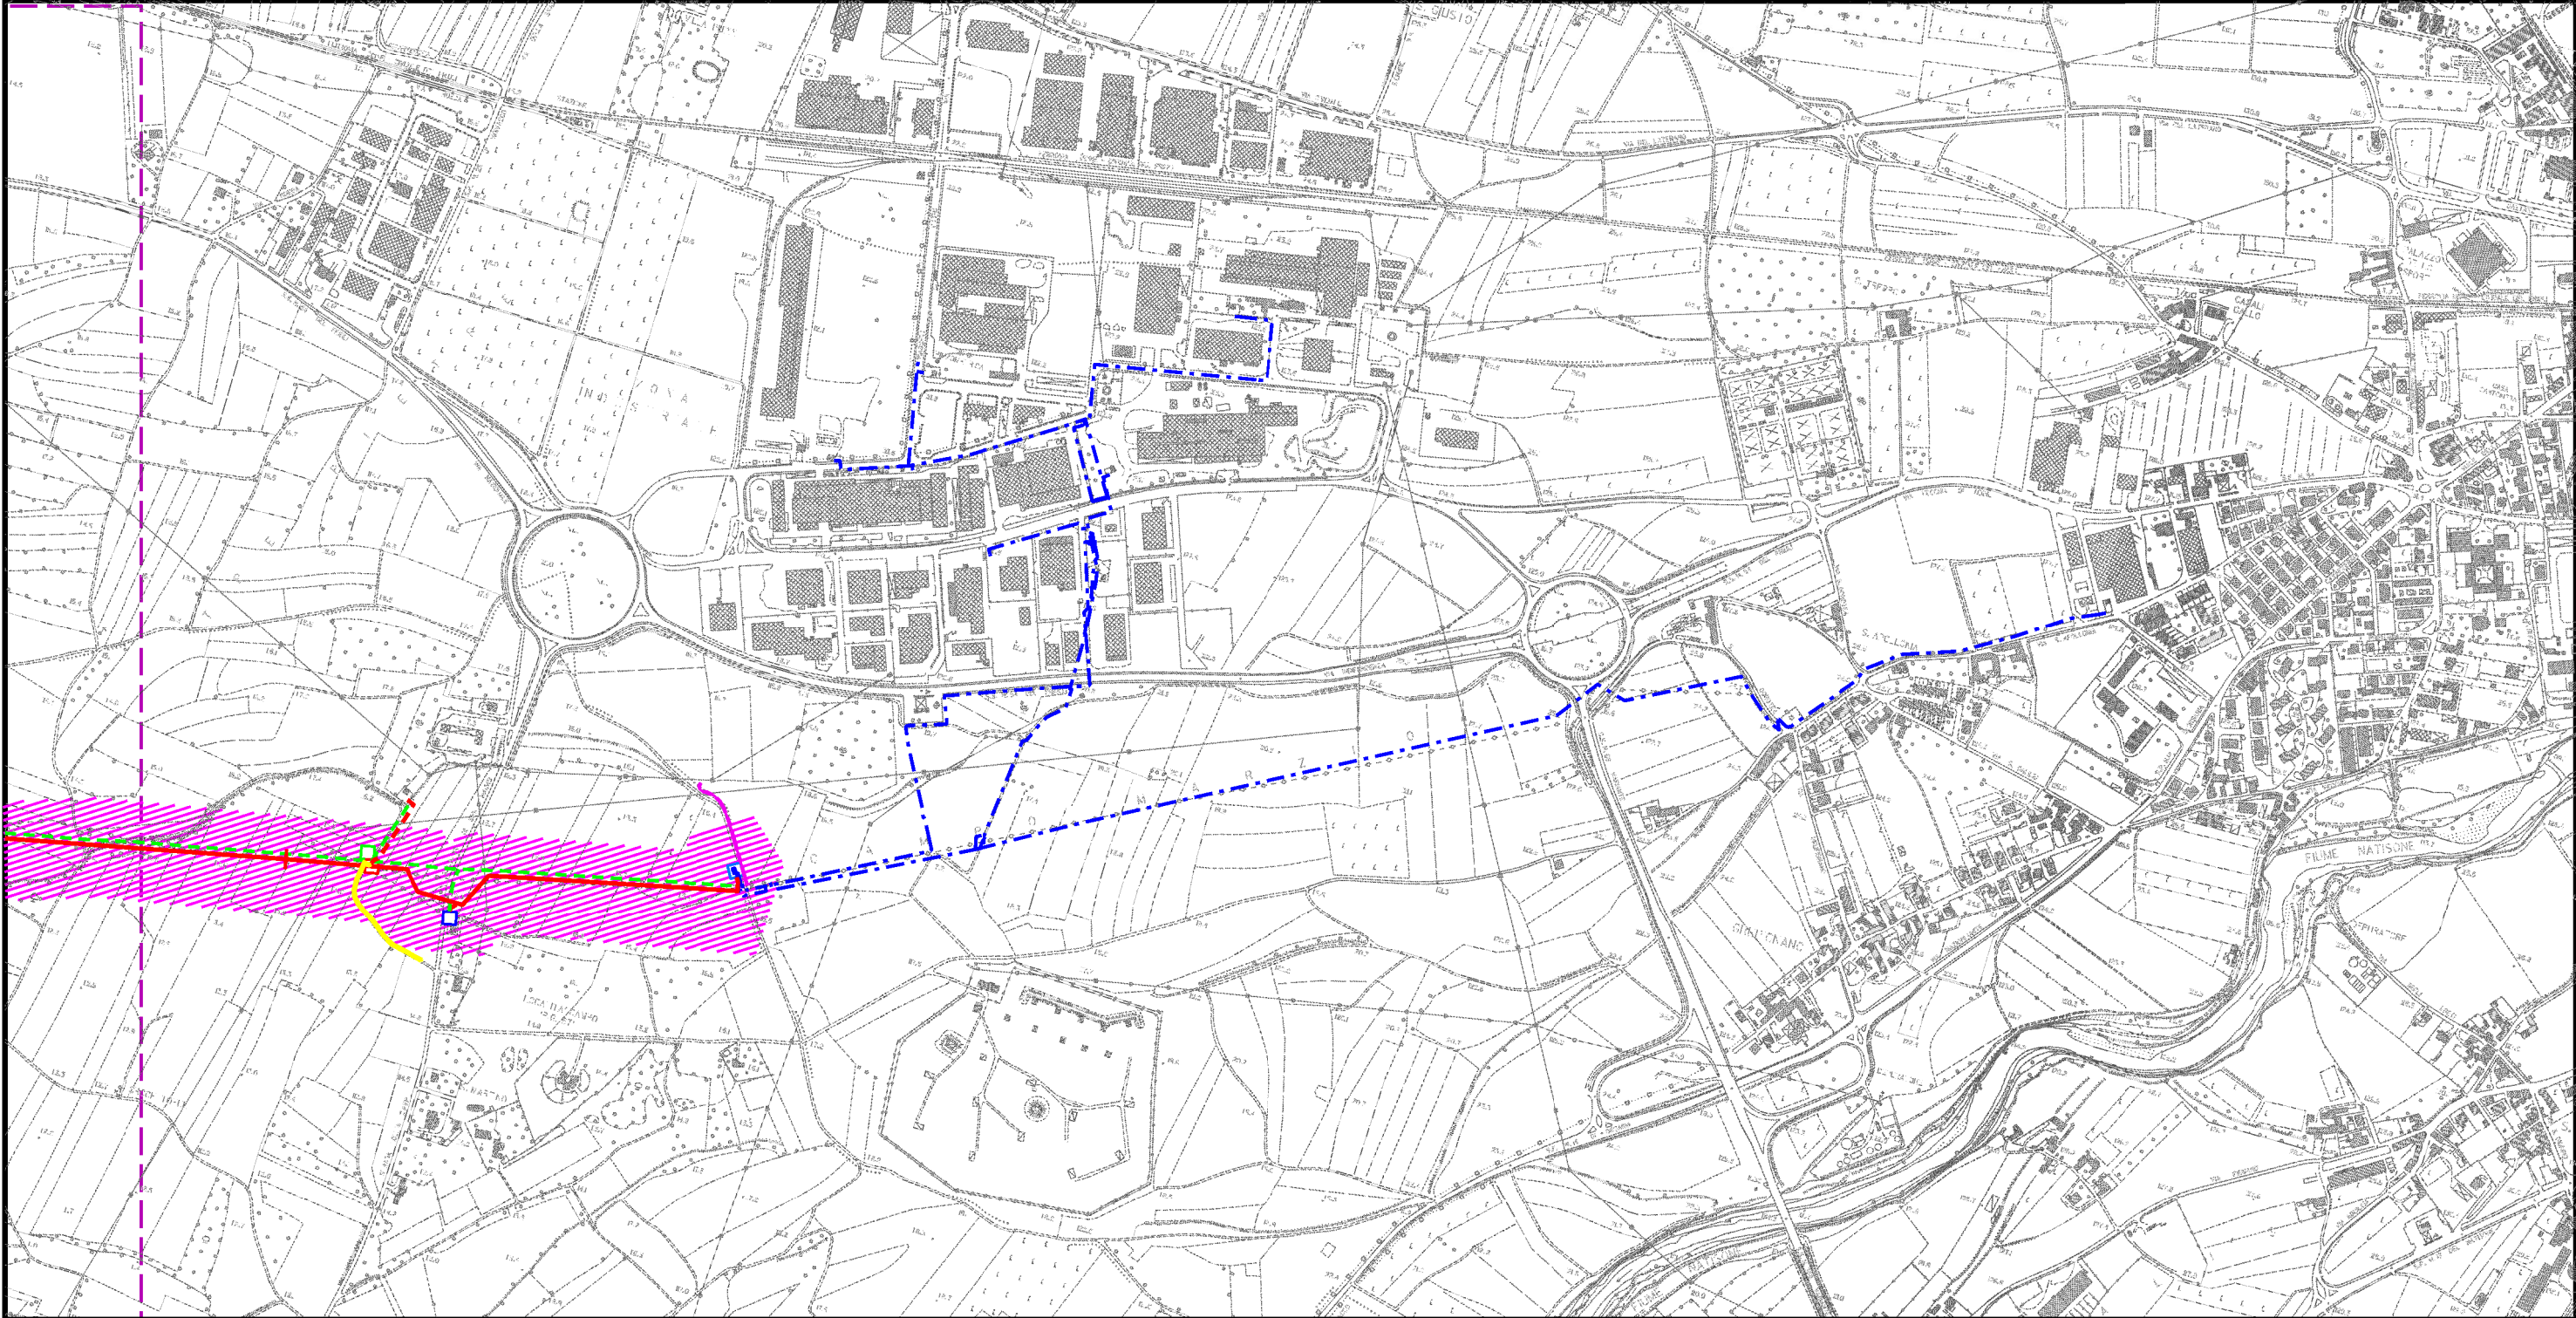

Il presente disegno e' di proprieta' aziendale - La Societa' tutelera' i propri diritti a termine di legge.

# Derivazione per Cividale DN 250 (10"), DP 64 bar

## Carta del rischio archeologico

1	01/12/2017	EMISSIONE PER PERMESSI	G.CAPELLI	G.MARINELLI	H.D.AIUDI
0	08/09/2017	EMISSIONE PER COMMENTI	G.CAPELLI	G.MARINELLI	H.D.AIUDI
INDICE	DATA	REVISIONI	ELABORATO	VERIFICATO	APPROVATO
		PROGETTISTA 		Dis. 24-DT-D-5215 Comm. NR/17157	
Rif.TFM: 011-PJM5-005-24-DT-D-5208			Scala 1:10000		

Foglio  
**5**  
di 5  
Scala  
1:10000

### LEGENDA

#### SIMBOLOGIA CARTOGRAFICA

	Metanodotto in progetto		Altre condotte di terzi
	Altro Metanodotto in progetto		Gallerie, Tunnel, Mini-Microtunnel, Raise Boring e T.O.C.
	Metanodotti in esercizio		Impianti di linea in progetto
	Metanodotti da porre fuori esercizio e recuperare		Impianti di linea su rete in esercizio
	Metanodotto di altro progetto		Impianti di linea da porre fuori esercizio e recuperare
	Aree impianti stacco-terminale in progetto		Strade di accesso provvisorio
	Aree impianti stacco-terminale esistenti		Strada di accesso all'impianto
	Aree impianti di altro progetto		Adeguamento strade esistenti
			Limite sovrapposizione fogli

#### SIMBOLOGIA DELLE PRESENZE ARCHEOLOGICHE

	RISCHIO ARCHEOLOGICO BASSO
	RISCHIO ARCHEOLOGICO MEDIO
	RISCHIO ARCHEOLOGICO ALTO

#### SIMBOLOGIA MECCANICA

	Punto di intercettazione di linea (P.I.L.)
	Punto di intercettazione di derivazione importante (P.I.D.I.)
	Punto di intercettazione di derivazione semplice con stacco da P.I.L. (P.I.D.S.)
	Punto di intercettazione e derivazione semplice con stacco da Linea (P.I.D.S.)
	Punto di intercettazione con discaggio di allacciamento (P.I.D.A.)
	Punto predisposto per il discaggio di allacciamento (P.P.D.A.)
	Punto di sezionamento elettrico terminale (P.S.E.T.)
	Stazione predisposta per lancio e ricevimento PIG
	Impianto di riduzione/regolazione della pressione

Progressiva chilometrica	N.
Comuni	
Province	
Impianti in progetto	
Attraversamenti	
Strade - Piste - Depositi prov. - Piazzole	
Fascia di lavoro	