

COROGRAFIA

1	01/12/2017	EMISSIONE PER PERMESSI	G. CAPELLI	G.MARINELLI	H.D. AIUDI
0	08/09/2017	EMISSIONE PER COMMENTI	G. CAPELLI	G.MARINELLI	H.D. AIUDI
INDICE	DATA	REVISIONI	ELABORATO	VERIFICATO	APPROVATO
			PROGETTISTA Rif TFM: 011-PJM5-005-50-DT-D-5214		
			Dis.	50-DT-D-5214	
			Fg. 1 di 3		
			Comm. NR/17157		
INDICE	1				
			Scala	1:10000	
			Sostituisce il	
			Sostituito dal	


Imp. di riduzione HPRS-50 75 / 24 bar di Romans d'Isonzo in progetto

Carta delle presenze archeologiche

Imp. di riduzione HPRS-50 75 / 24 bar di Romans d'Isonzo in progetto

Carta delle presenze archeologiche

1	01/12/2017	EMISSIONE PER PERMESSI			
0	08/09/2017	EMISSIONE PER COMMENTI	G. CAPELLI	G. CAPELLI	H.D.AIUDI
INDICE	DATA	REVISIONI	ELABORATO	VERIFICATO	APPROVATO
		PROGETTISTA 		Dis. 50-DT-D-5214 Comm. NR/17157	
		Rif.TFM: 011-PJM5-005-50-DT-D-5214		Foglio 2 di 3 Scala 1:10000	

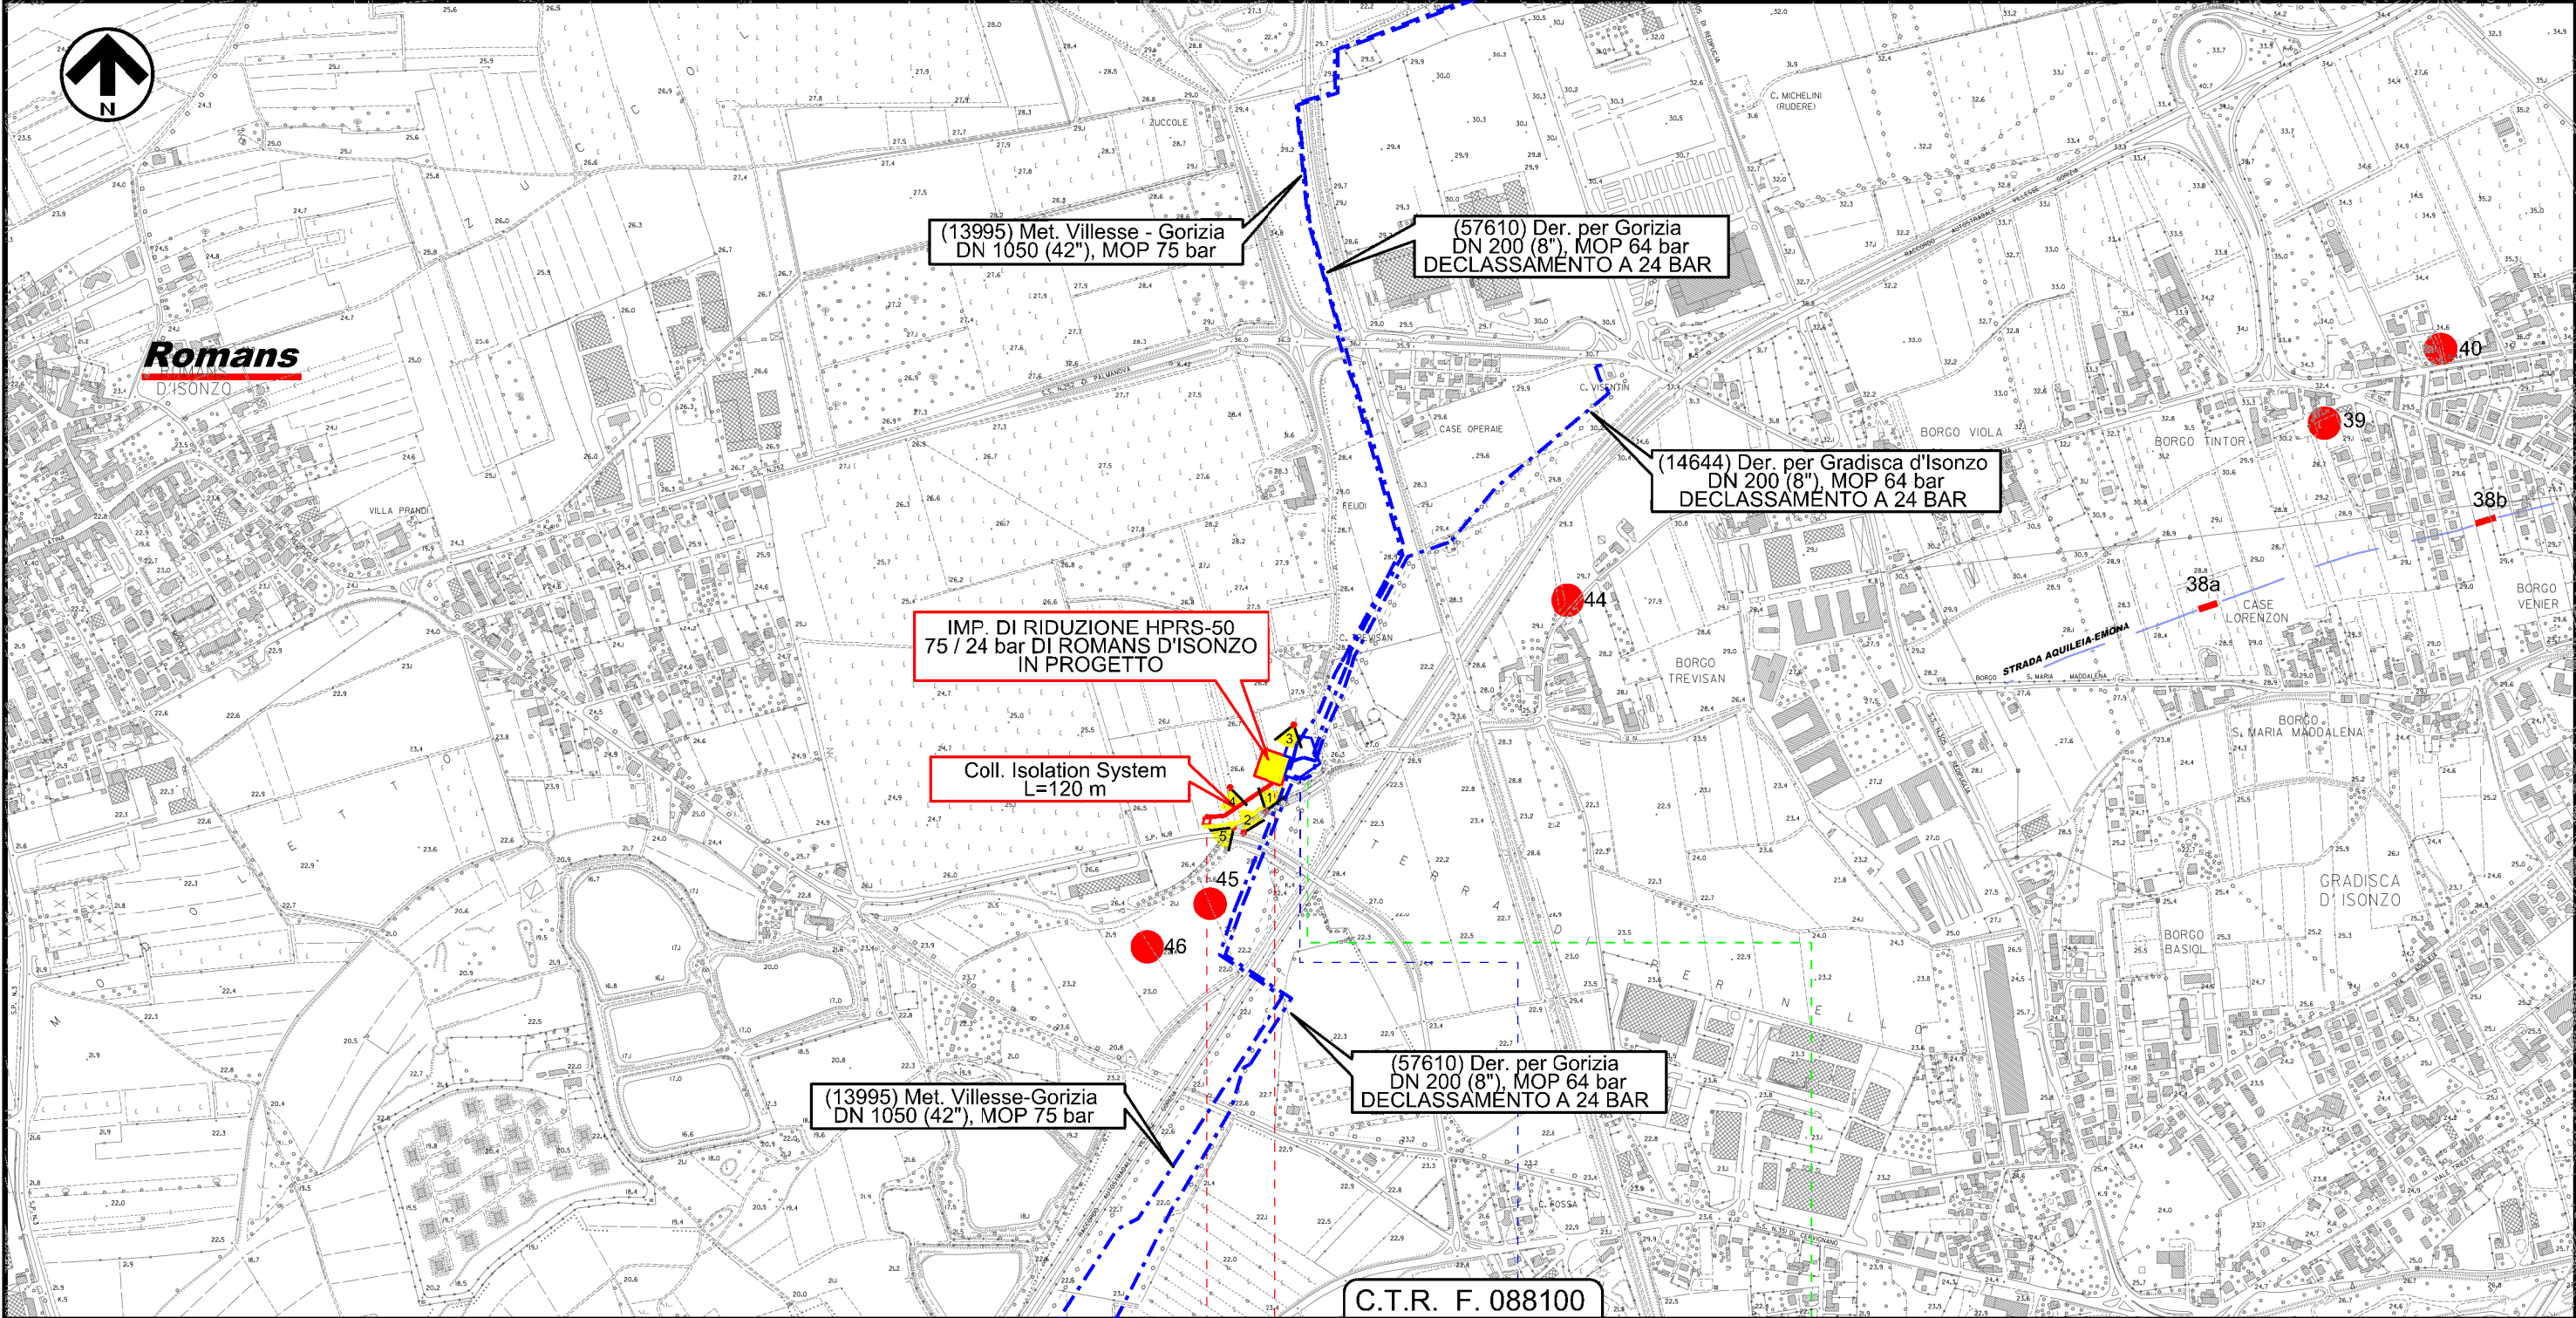

Il presente disegno e' di proprieta' aziendale - La Societa' tutelera' i propri diritti a termine di legge.

ROMANS D'ISONZO
GORIZIA

--	--	--	--



1	01/12/2017	EMISSIONE PER PERMESSI			
0	08/09/2017	EMISSIONE PER COMMENTI	G. CAPELLI	G. CAPELLI	H.D.AIUDI
INDICE	DATA	REVISIONI	ELABORATO	VERIFICATO	APPROVATO
		PROGETTISTA 		Dis. 50-DT-D-5214 Comm. NR/17157	
		Rif.TFM: 011-PJM5-005-50-DT-D-5214		Scala 1:10000	

LEGENDA

SIMBOLOGIA CARTOGRAFICA

- | | | | |
|--|---|--|---|
| | Metanodotto in progetto | | Altre condotte di terzi |
| | Altro Metanodotto in progetto | | Gallerie, Tunnel, Mini-Microtunnel, Raise Boring e T.O.C. |
| | Metanodotti in esercizio | | Impianti di linea in progetto |
| | Metanodotti da porre fuori esercizio e recuperare | | Impianti di linea su rete in esercizio |
| | Metanodotto di altro progetto | | Impianti di linea da porre fuori esercizio e recuperare |
| | Aree impianti stacco-terminale in progetto | | Strade di accesso provvisorio |
| | Aree impianti stacco-terminale esistenti | | Strada di accesso all'impianto |
| | Aree impianti di altro progetto | | Adeguamento strade esistenti |
| | | | Limite sovrapposizione fogli |

SIMBOLOGIA MECCANICA

- Punto di intercettazione di linea (P.I.L.)
- Punto di intercettazione di derivazione importante (P.I.D.I.)
- Punto di intercettazione di derivazione semplice con stacco da P.I.L. (P.I.D.S.)
- Punto di intercettazione e derivazione semplice con stacco da Linea (P.I.D.S.)
- Punto di intercettazione con discaggio di allacciamento (P.I.D.A.)
- Punto predisposto per il discaggio di allacciamento (P.P.D.A.)
- Punto di sezionamento elettrico terminale (P.S.E.T.)
- Stazione predisposta per lancio e ricevimento PIG
- Impianto di riduzione/regolazione della pressione

SIMBOLOGIA DELLE PRESENZE ARCHEOLOGICHE

- Epoca imprecisa
 - Preistoria
 - Neolitico
 - Eneolitico
 - Eta' del Bronzo
 - Eta' del Ferro
 - Eta' Romana
 - Eta' tardoantica
 - Eta' medievale
 - Eta' moderna
-
- Ipotesi ricostruttiva delle divisioni centuriali (da De Franceschini 1999)
 - Viabilita' antica (da Auriemma 2008)
 - Toponimo Toponimo di origine romana
 - Toponimo Toponimo di origine medioevale
 - Punto di ripresa fotografica

Il presente disegno e' di proprieta' aziendale - La Societa' tutelera' i propri diritti a termine di legge.

Progressiva chilometrica	N.
Comuni	
Province	
Impianti in progetto	TIPO - N. - Progr. km (IN PROGETTO) TIPO - N. (IN PROGETTO) TIPO - N. (ESISTENTE) TIPO - N. (DA DISMETTERE)
Attraversamenti	TIPOLOGIA ATTRAVERSATA (SS n. ##, corso d'acqua, ferrovia, ecc.)
Strade - Piste - Depositi prov. - Piazzole	ACCESSO IMPIANTI ADEGUAMENTI STRADE STRADE PROVVISORIE DEPOSITI TEMPORANEI Dn N. PIAZ. Pn
Fascia di lavoro	ALLARGATA RIDOTTA