

**COROGRAFIA**

1	01/12/2017	EMISSIONE PER PERMESSI	G. CAPELLI	G.MARINELLI	H.D. AIUDI
0	08/09/2017	EMISSIONE PER COMMENTI	G. CAPELLI	G.MARINELLI	H.D. AIUDI
INDICE	DATA	REVISIONI	ELABORATO	VERIFICATO	APPROVATO
			PROGETTISTA  Rif.TFM: 011-PJM5-005-50-DT-D-5215		
			Dis.	50-DT-D-5215	
			Fg. 1 di 3		
			Comm. NR/17157		
INDICE	1				
			Scala	1:10000	
			Sostituisce il	.....	
			Sostituito dal	.....	

Imp. di riduzione HPRS-50 75 / 24 bar di Romans d'Isonzo in progetto


Carta del rischio archeologico

Imp. di riduzione HPRS-50 75 / 24 bar di Romans d'Isonzo in progetto

Carta del rischio archeologico

1	01/12/2017	EMISSIONE PER PERMESSI	G. CAPELLI	G. MARINELLI	H. D. AIUDI
0	08/09/2017	EMISSIONE PER COMMENTI	G. CAPELLI	G. MARINELLI	H. D. AIUDI
INDICE	DATA	REVISIONI	ELABORATO	VERIFICATO	APPROVATO
			PROGETTISTA 		
			Dis.	50-DT-D-5215	
			Comm.	NR/17157	
			Rif. TFM: 011-PJM5-005-50-DT-D-5215		

Foglio  
**2**  
di 3  
Scala  
1:10000

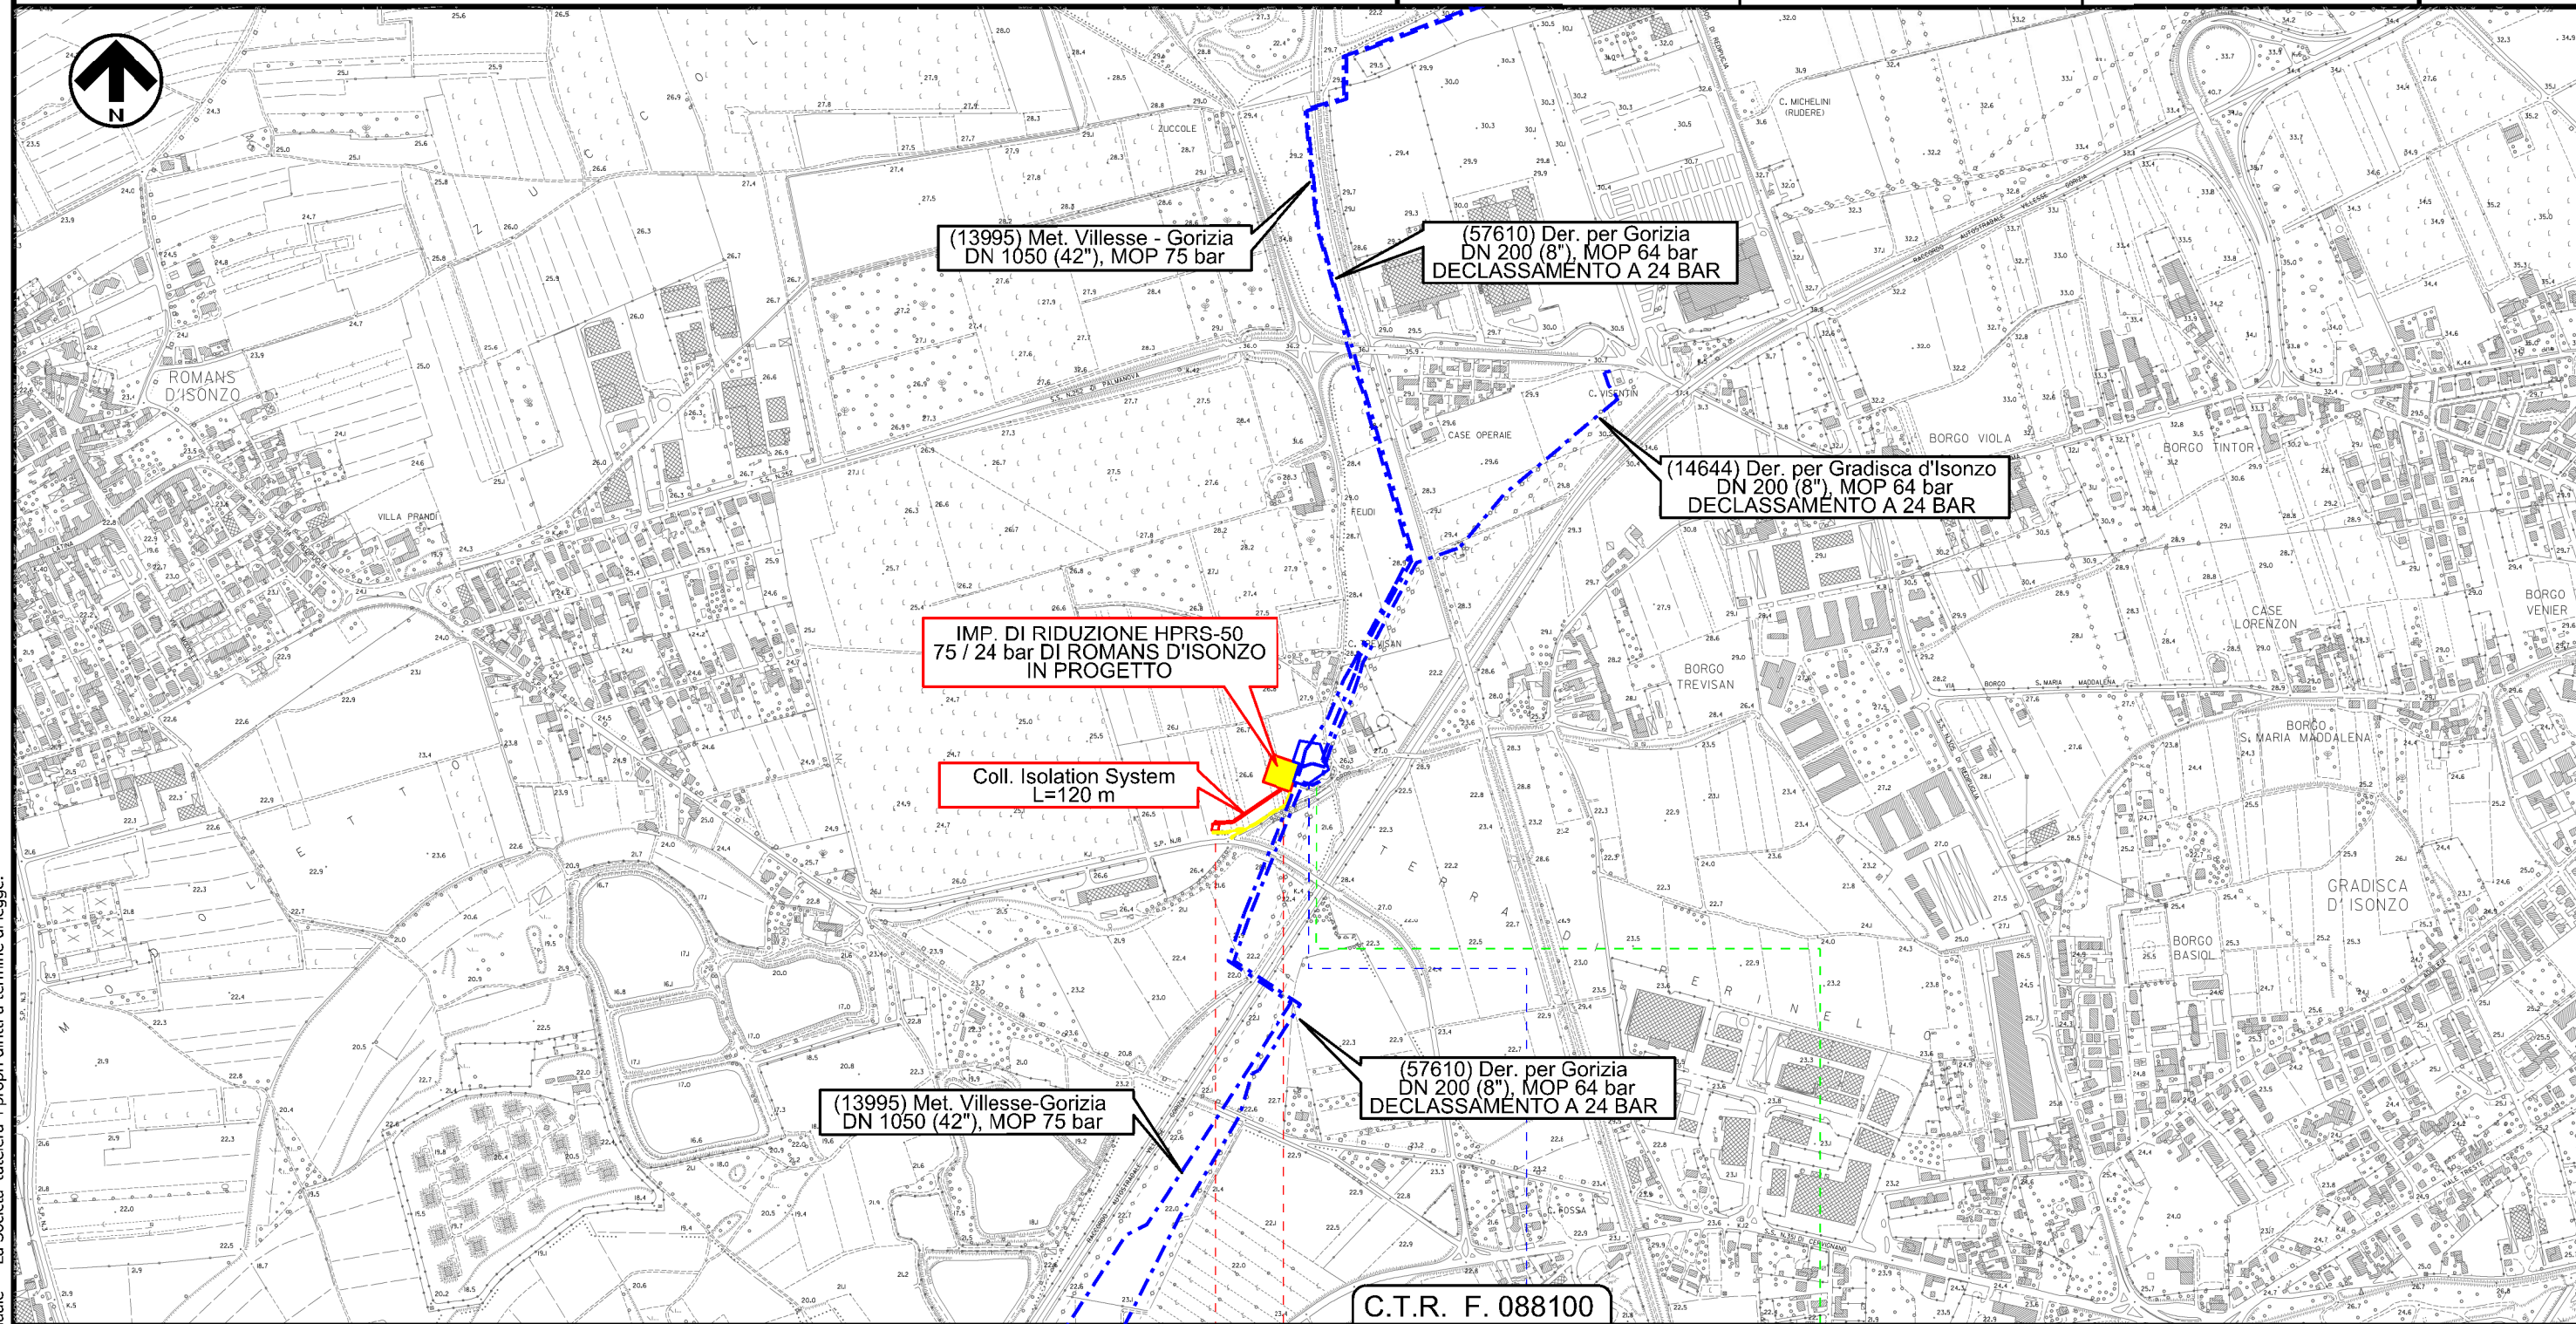

ROMANS D'ISONZO  
GORIZIA

		13995 / 3 - 14644 / 1.1 14664 / 1 - 57610 / 1.2	Impianto di riduzione n.995 da SMANTELLAMENTO PARZIALE



Il presente disegno e' di proprieta' aziendale - La Societa' tutelera' i propri diritti a termine di legge.

1	01/12/2017	EMISSIONE PER PERMESSI	G. CAPELLI	G. MARINELLI	H. D. AIUDI
0	08/09/2017	EMISSIONE PER COMMENTI	G. CAPELLI	G. MARINELLI	H. D. AIUDI
INDICE	DATA	REVISIONI	ELABORATO	VERIFICATO	APPROVATO
		PROGETTISTA 		Dis. 50-DT-D-5215 Comm. NR/17157	
Rif. TFM: 011-PJM5-005-50-DT-D-5215					

LEGENDA

SIMBOLOGIA CARTOGRAFICA

- |  |   |  |   |
|--|---|--|---|
|  | Metanodotto in progetto                           |  | Altre condotte di terzi                                   |
|  | Altro Metanodotto in progetto                     |  | Gallerie, Tunnel, Mini-Microtunnel, Raise Boring e T.O.C. |
|  | Metanodotti in esercizio                          |  | Impianti di linea in progetto                             |
|  | Metanodotti da porre fuori esercizio e recuperare |  | Impianti di linea su rete in esercizio                    |
|  | Metanodotto di altro progetto                     |  | Impianti di linea da porre fuori esercizio e recuperare   |
|  | Aree impianti stacco-terminale in progetto        |  | Strade di accesso provvisorio                             |
|  | Aree impianti stacco-terminale esistenti          |  | Strada di accesso all'impianto                            |
|  | Aree impianti di altro progetto                   |  | Adeguamento strade esistenti                              |
|  |   |  | Limite sovrapposizione fogli                              |

SIMBOLOGIA MECCANICA

- Punto di intercettazione di linea (P.I.L.)
- Punto di intercettazione di derivazione importante (P.I.D.I.)
- Punto di intercettazione di derivazione semplice con stacco da P.I.L. (P.I.D.S.)
- Punto di intercettazione e derivazione semplice con stacco da Linea (P.I.D.S.)
- Punto di intercettazione con discaggio di allacciamento (P.I.D.A.)
- Punto predisposto per il discaggio di allacciamento (P.P.D.A.)
- Punto di sezionamento elettrico terminale (P.S.E.T.)
- Stazione predisposta per lancio e ricevimento PIG
- Impianto di riduzione/regolazione della pressione

SIMBOLOGIA DEL RISCHIO ARCHEOLOGICO

- RISCHIO ARCHEOLOGICO BASSO
- RISCHIO ARCHEOLOGICO MEDIO
- RISCHIO ARCHEOLOGICO ALTO

Il presente disegno e' di proprieta' aziendale - La Societa' tutelera' i propri diritti a termine di legge.

Progressiva chilometrica	N.
Comuni	
Province	
Impianti in progetto	TIPO - N. - Progr. km (IN PROGETTO)                    TIPO - N. (IN PROGETTO)                    TIPO - N. (ESISTENTE)                    TIPO - N. (DA DISMETTERE)
Attraversamenti	TIPOLOGIA ATTRAVERSATA (SS n. ##, corso d'acqua, ferrovia, ecc.)
Strade - Piste - Depositi prov. - Piazzole	ACCESSO IMPIANTI                   ADEGUAMENTI STRADE                   STRADE PROVVISORIE                   DEPOSITI TEMPORANEI                   N. PIAZ.                   Pn
Fascia di lavoro	ALLARGATA                   RIDOTTA