

COROGRAFIA

| | | | | | | | | | | | |
|--------|------------|------------------------|---|---|------------|---|--|--|--|--|--|
| 1 | 01/12/2017 | EMISSIONE PER PERMESSI | G. CAPELLI | G. MARINELLI | H.D. AIUDI | | | | | | |
| 0 | 08/09/2017 | EMISSIONE PER COMMENTI | G. CAPELLI | G. MARINELLI | H.D. AIUDI | | | | | | |
| INDICE | DATA | REVISIONI | ELABORATO | VERIFICATO | APPROVATO | | | | | | |
| | | | PROGETTISTA Rif.TFM: 011-PJM5-005-50-DT-D-5216 | | | | | | | | |
| | | | Dis. | 50-DT-D-5216 | | | | | | | |
| | | | Fg. 1 di 3 | | | | | | | | |
| | | | Comm. NR/17157 | | | | | | | | |
| | | | INDICE | <table border="1"> <tr> <td>1</td> <td></td> <td></td> <td></td> <td></td> <td></td> </tr> </table> | | 1 | | | | | |
| 1 | | | | | | | | | | | |
| | | | Scala | 1:50000 | | | | | | | |
| | | | Sostituisce il | | | | | | | | |
| | | | Sostituito dal | | | | | | | | |

Imp. di riduzione HPRS-50 75 / 24 bar di Romans d'Isonzo in progetto


Corografia delle presenze archeologiche

Imp. di riduzione HPRS-50 75 / 24 bar di Romans d'Isonzo in progetto

Corografia delle presenze archeologiche

| | | | | | |
|--------|------------|------------------------|-----------------|--------------|-----------|
| 1 | 01/12/2017 | EMISSIONE PER PERMESSI | G. CAPELLI | G. MARINELLI | H.D.AIUDI |
| 0 | 08/09/2017 | EMISSIONE PER COMMENTI | G. CAPELLI | G. MARINELLI | H.D.AIUDI |
| INDICE | DATA | REVISIONI | ELABORATO | VERIFICATO | APPROVATO |
| | | | PROGETTISTA | | |
| | | | Dis. | 50-DT-D-5216 | |
| | | | Comm. | NR/17157 | |

Foglio
2
di 3
Scala
1:50000

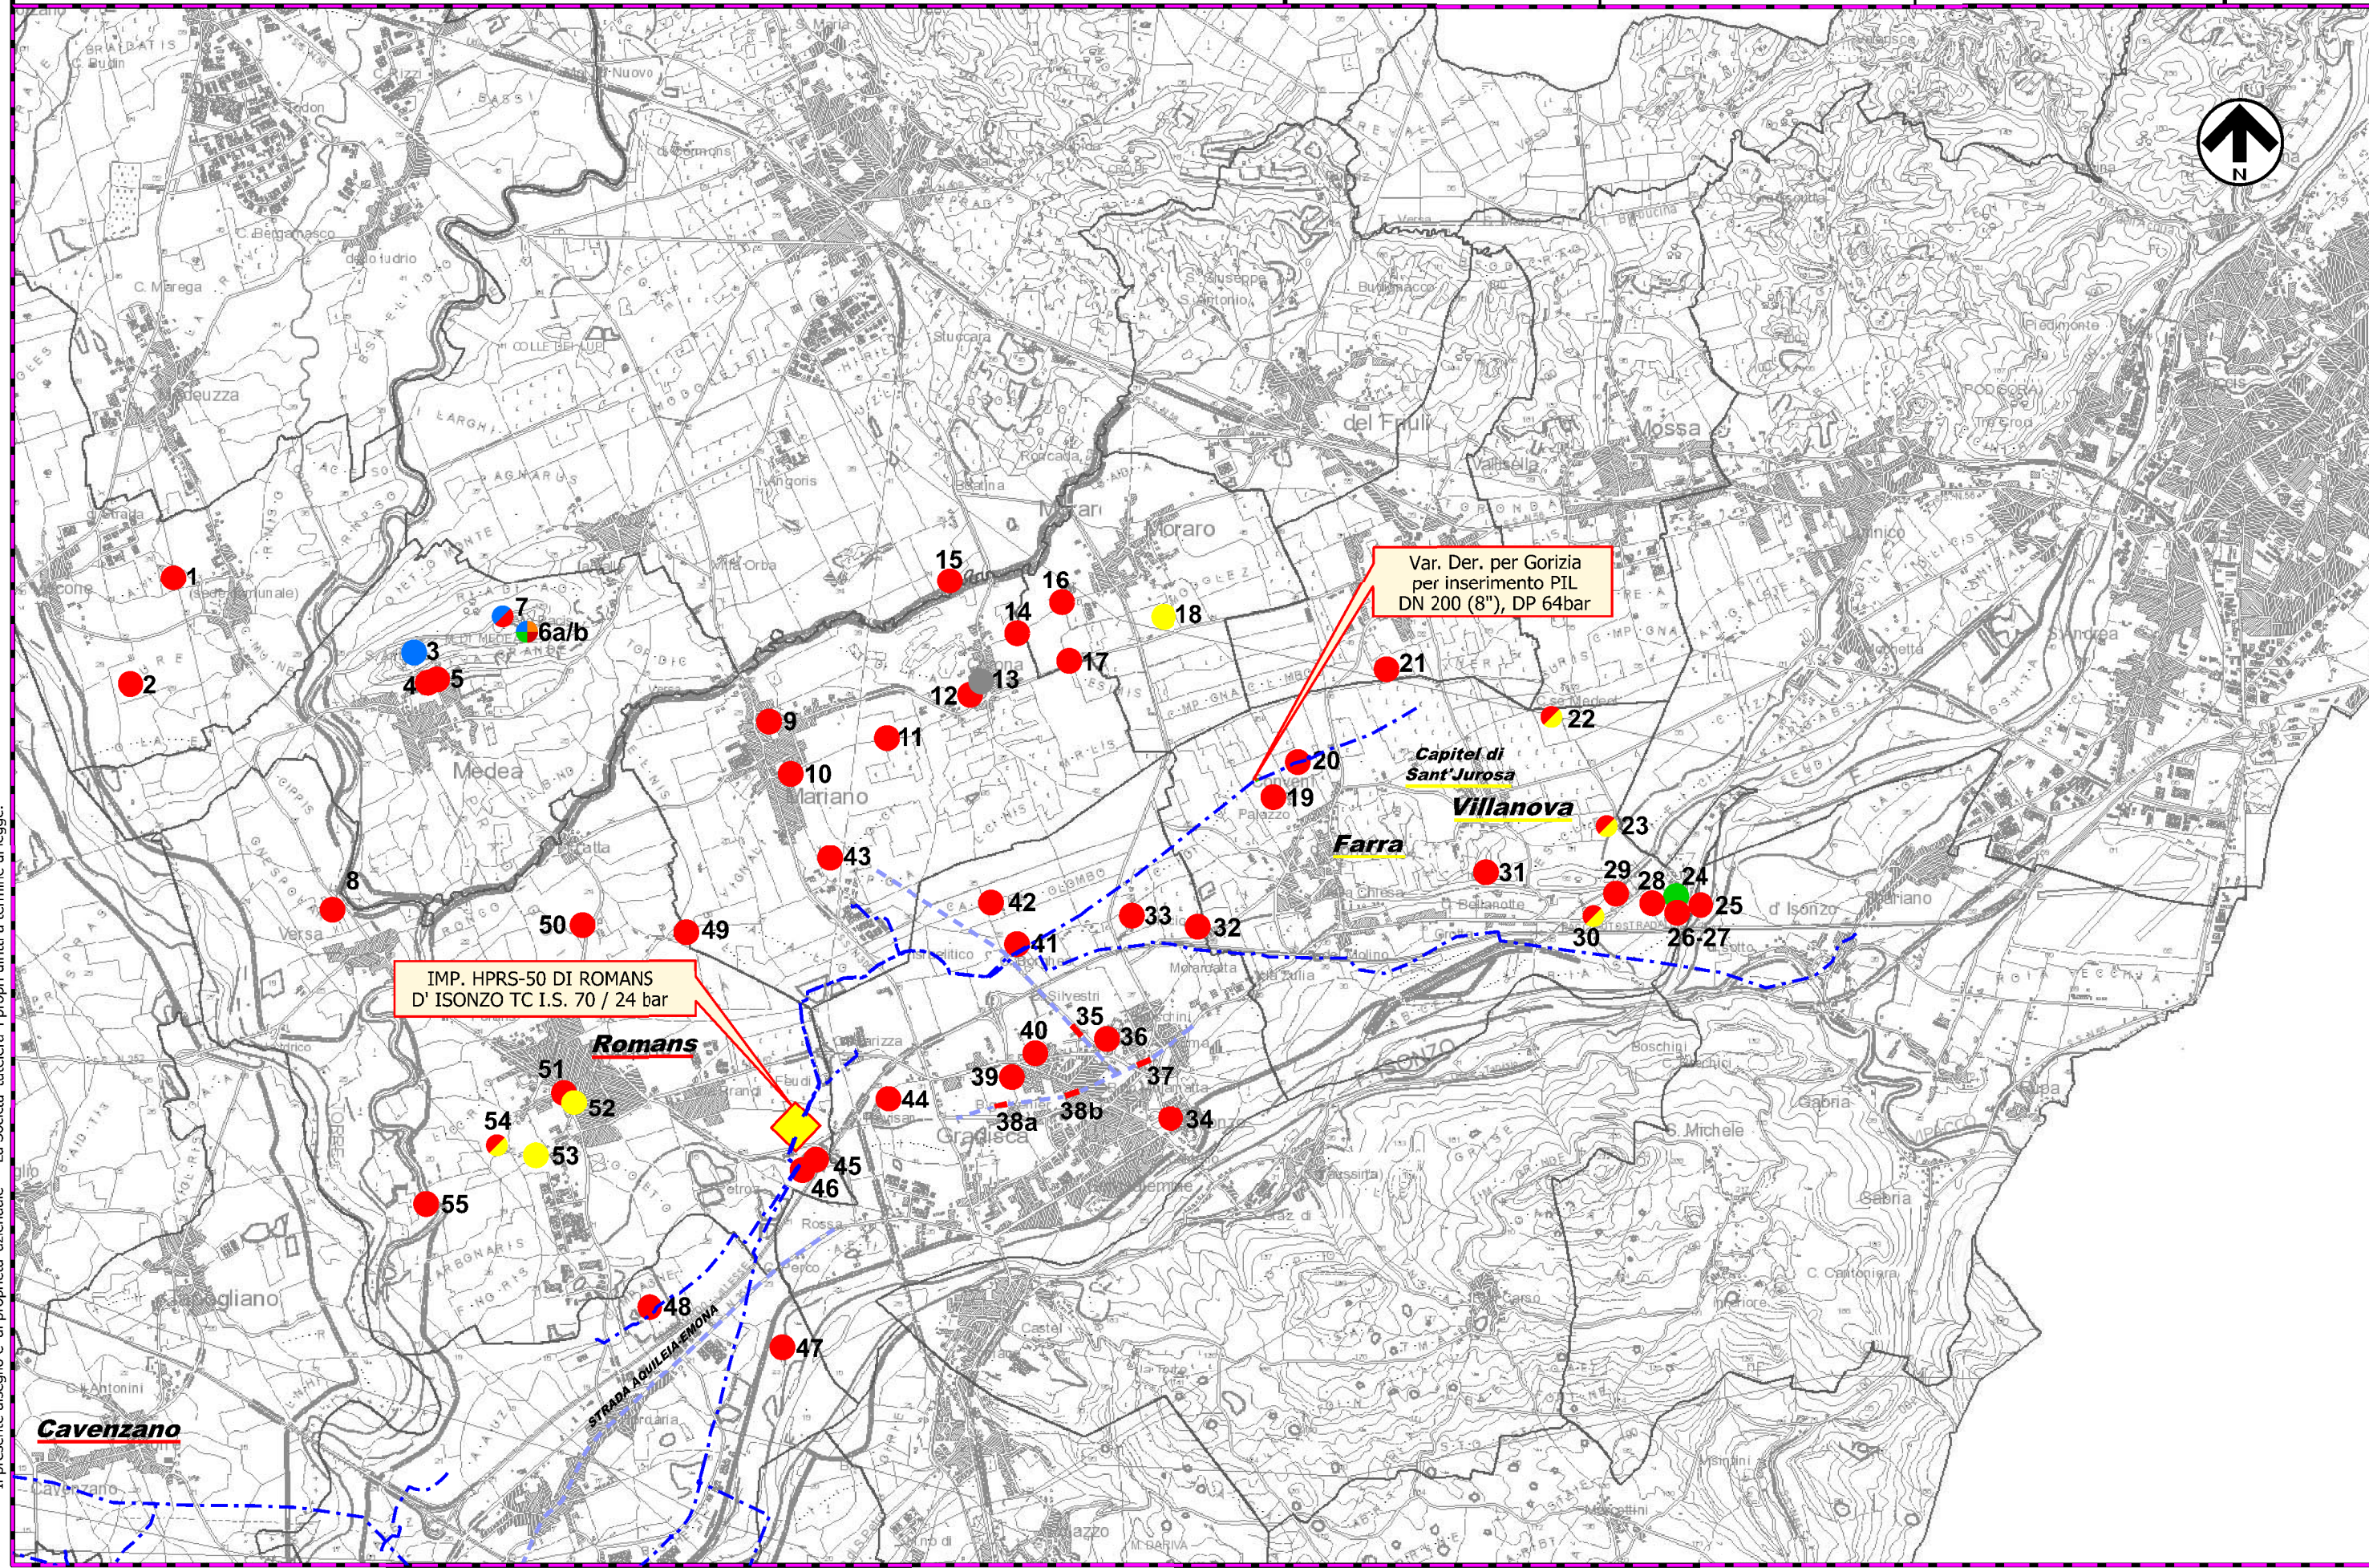

Il presente disegno e' di proprieta' aziendale - La Societa' tutelera' i propri diritti a termine di legge.

IMP. HPRS-50 DI ROMANS D' ISONZO TC I.S. 70 / 24 bar

Var. Der. per Gorizia per inserimento PIL DN 200 (8"), DP 64bar

Cavenzano

Romans



Capitel di Sant'Jurosa

Villanova

Farra

Gradisca

STRADA ACHILEA-EMONA











| | | | | | |
|---|------------|--|------------|-------------------|-----------|
| 1 | 01/12/2017 | EMISSIONE PER PERMESSI | G. CAPELLI | G. MARINELLI | H.D.AIUDI |
| 0 | 08/09/2017 | EMISSIONE PER COMMENTI | G. CAPELLI | G. MARINELLI | H.D.AIUDI |
| INDICE | DATA | REVISIONI | ELABORATO | VERIFICATO | APPROVATO |
|  SNAM RETE GAS | | PROGETTISTA  techfem | | Dis. 50-DT-D-5216 | |
| | | Rif. TFM: 011-PJM5-005-50-DT-D-5216 | | Comm. NR/17157 | |

LEGENDA

SIMBOLOGIA CARTOGRAFICA

-  Metanodotto in progetto
-  Metanodotti in esercizio
-  Metanodotti da porre fuori esercizio e recuperare
-  Aree impianti concentrati in progetto
-  Metanodotti in progetto
-  Sovrapposizione fogli

SIMBOLOGIA DELLE PRESENZE ARCHEOLOGICHE

-  Epoca imprecisa
 -  Preistoria
 -  Neolitico
 -  Eneolitico
 -  Eta' del Bronzo
 -  Eta' del Ferro
 -  Eta' Romana
 -  Eta' tardoantica
 -  Eta' medievale
 -  Eta' moderna
-
-  Ipotesi ricostruttiva delle divisioni centuriali (da De Franceschini 1999)
 -  Viabilita' antica (da Auriemma 2008)
-
- Toponimo** Toponimo di origine romana
 - Toponimo** Toponimo di origine medioevale