
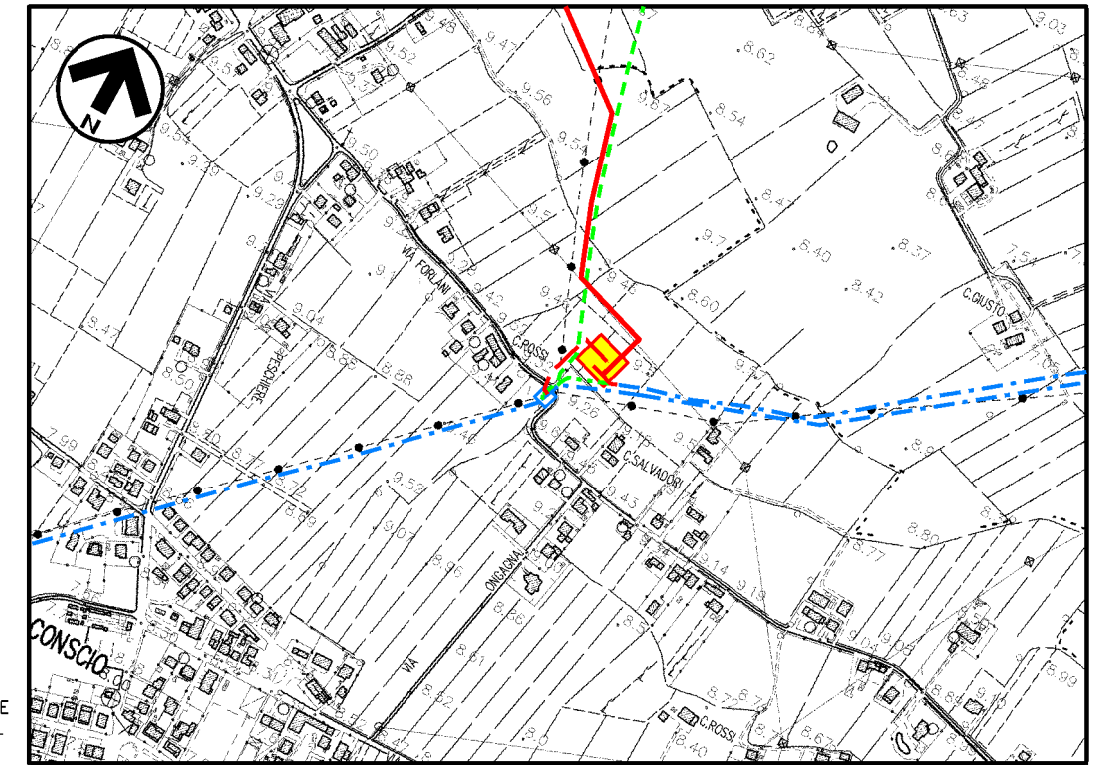


COROGRAFIA

Il presente disegno e' di proprieta' aziendale - La Societa' tutelara' i propri diritti a termine di legge

1	01/12/2017	EMISSIONE PER PERMESSI	L.GAUDENZI	G.MARINELLI	H.D. AIUDI
0	11/08/2017	EMISSIONE PER COMMENTI	L.GAUDENZI	G.MARINELLI	H.D. AIUDI
INDICE	DATA	REVISIONI	ELABORATO	VERIFICATO	APPROVATO
SNAM RETE GAS			PROGETTISTA Rif.TFM: 011-PJM5-005-11-DT-D-5300		
DERIVAZIONE PER CASIER DN 100 (4"), DP 75 Bar e opere connesse			Dis. 11-DT-D-5300 Fig. 1 di 7		
SCHEDE DEGLI IMPIANTI E DEI PUNTI DI LINEA			Comm. NR/17157 INDICE <input checked="" type="checkbox"/> 1 <input type="checkbox"/> 2 <input type="checkbox"/> 3 <input type="checkbox"/> 4 <input type="checkbox"/> 5 <input type="checkbox"/> 6 <input type="checkbox"/> 7 Scala 1:200/1:500 Sostituisce il Sostituito dal		

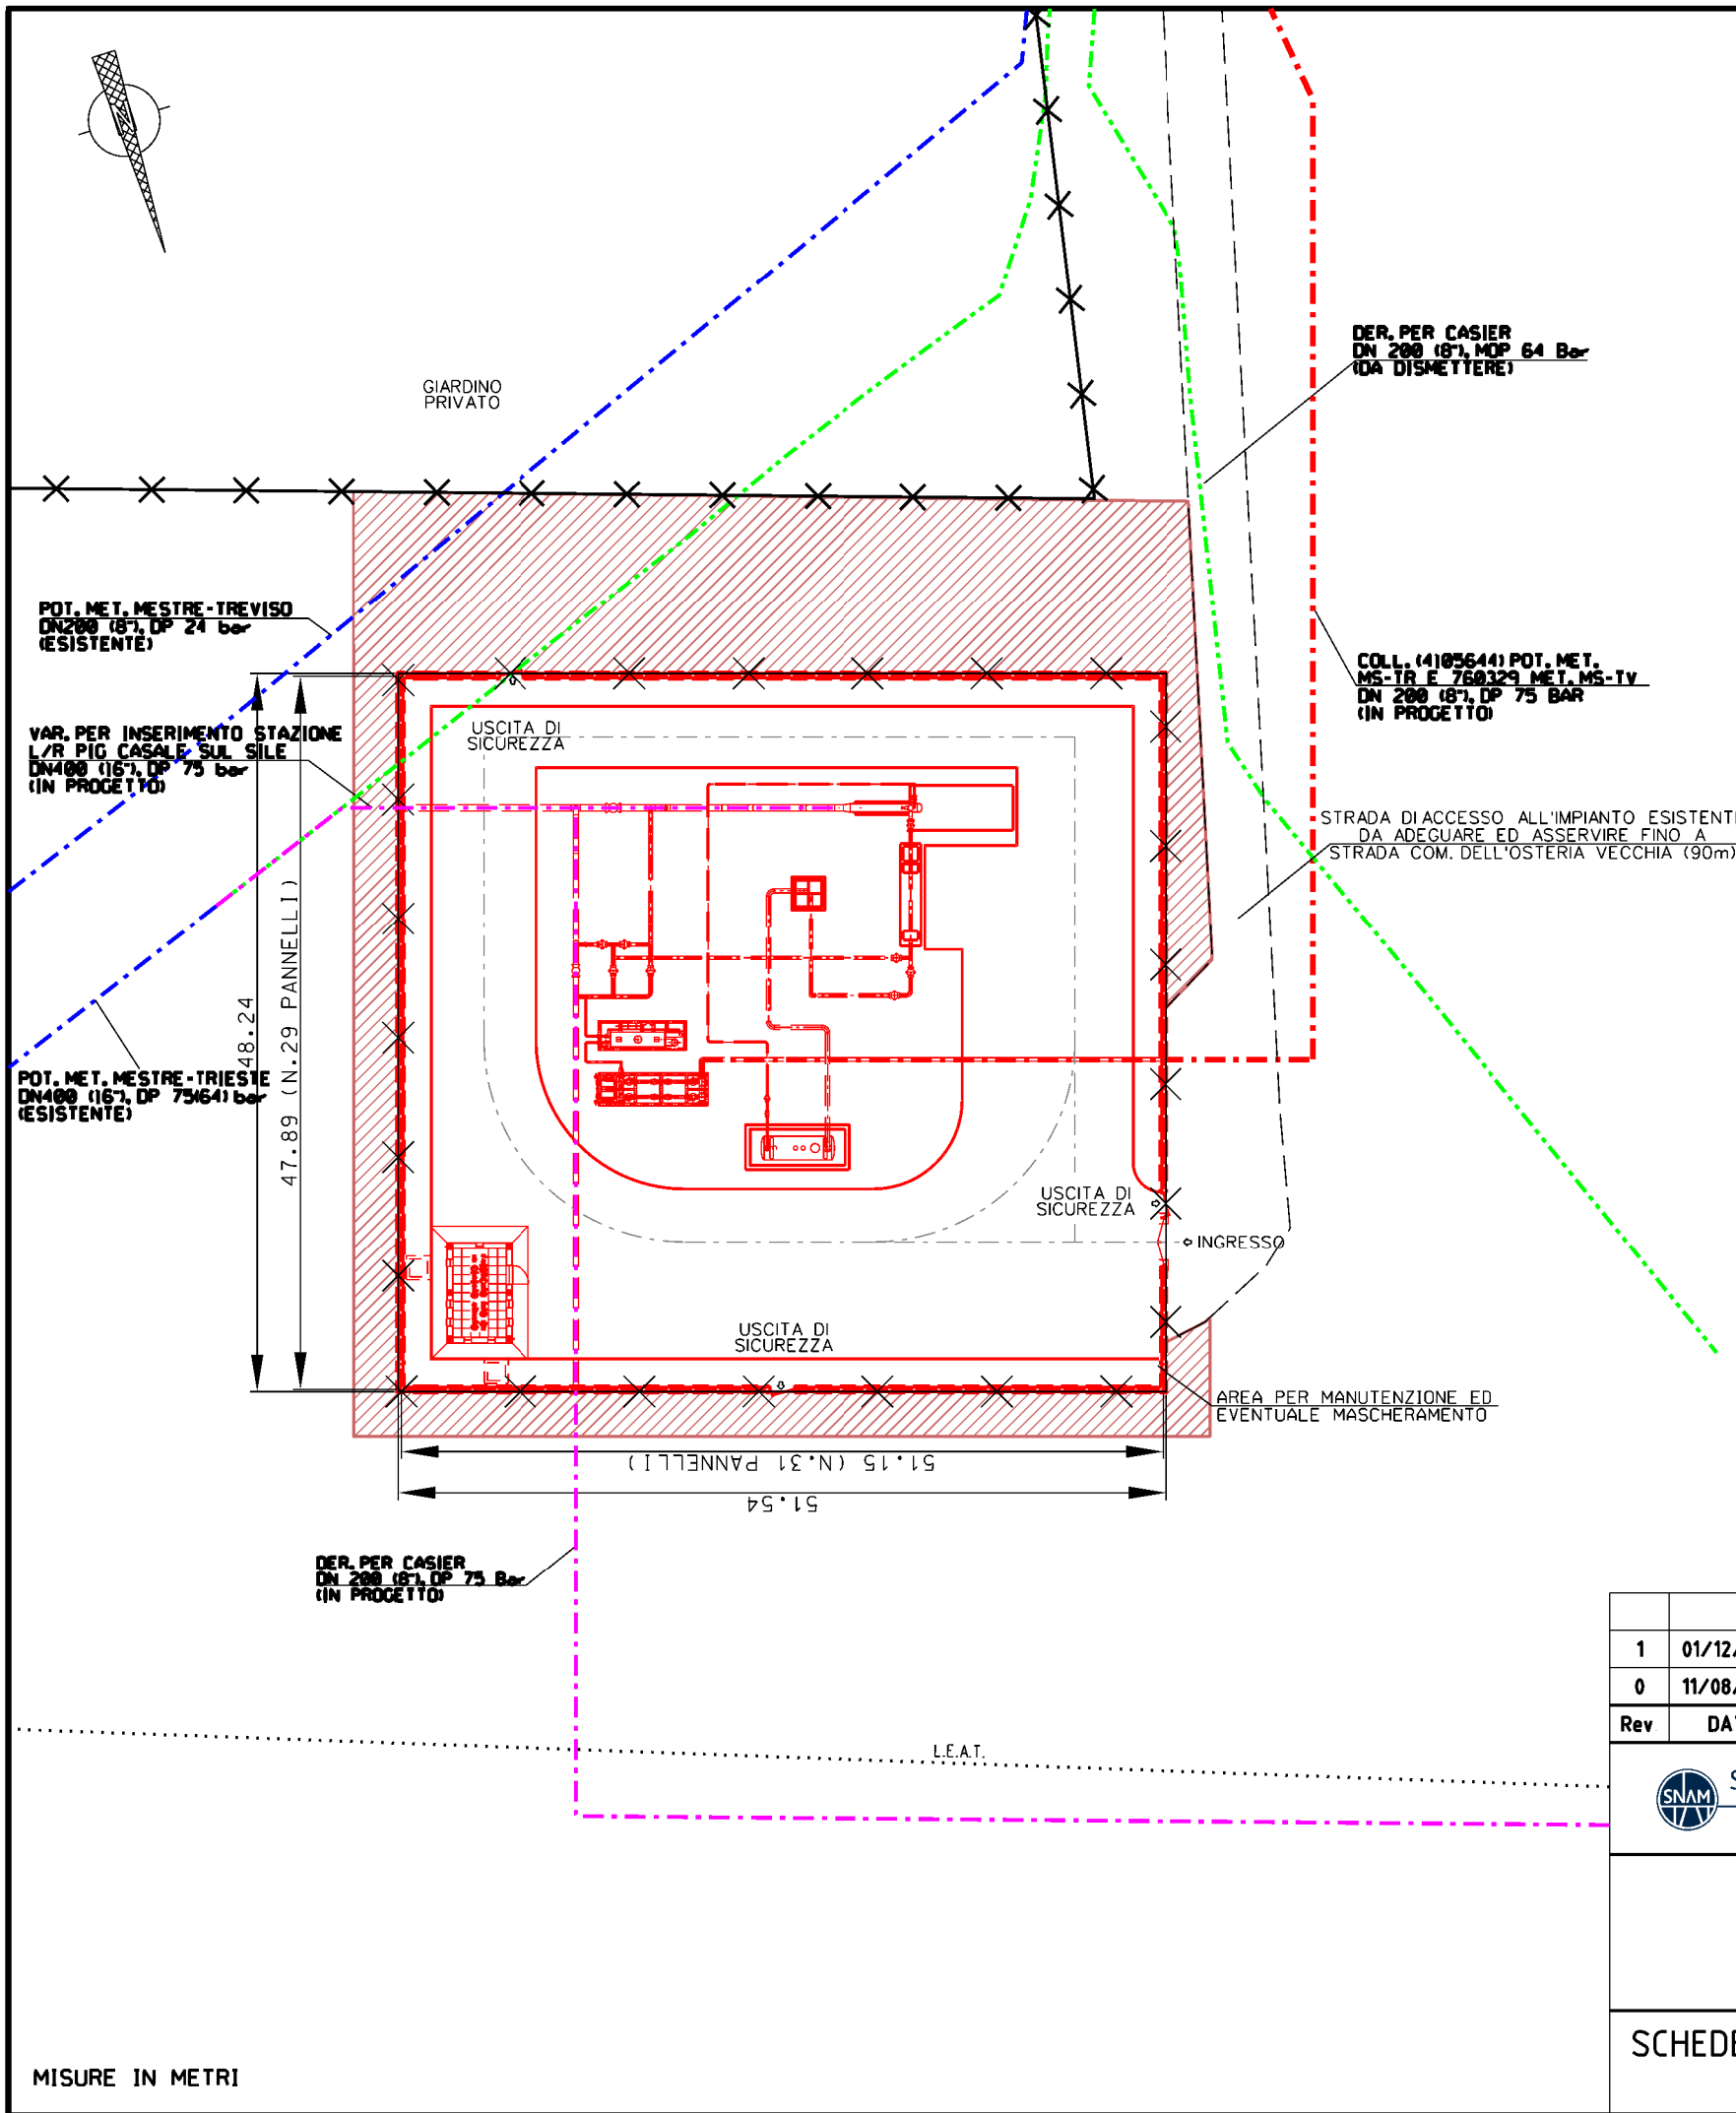

Com.di CASALE SUL SILE CTR n. 105160
STRALCIO PLANIMETRICO 1:10000

LEGENDA


- - - - - TUBAZIONI IN PROGETTO
- - - - - ALTRE TUBAZIONI IN PROGETTO
- - - - - TUBAZIONI IN ESERCIZIO
- - - - - TUBAZIONI DA DISMETTERE
- — — — — OPERE IN PROGETTO
- — — — — OPERE ESISTENTI
- — — — — OPERE IN DISMISSIONE
- AREE PER MANUTENZIONE ED EVENTUALE MASCHERAMENTO

1	01/12/2017	EMISSIONE PER PERMESSI	L GAUDENZI	G MARINELLI	H.D.AIUDI	
0	11/08/2017	EMISSIONE PER COMMENTI	L GAUDENZI	G MARINELLI	H.D.AIUDI	
Rev	DATA	DESCRIZIONE	ELABORATO	VERIFICATO	APPROVATO AUTORIZZATO	
			 Rif. TFM: 011-PJM5-005-11-DT-D-5300		COMMESSA NR/17157/ R-L05	CODICE TECNICO 20075
COLL. (4105644) POT. MET. MS-TR E 760329 MET. MS-TV DN 200 (8"), DP 75 BAR			DIS N 11-DT-D-5300			
			REVISIONE 1			
SCHEDE DEGLI IMPIANTI E DEI PUNTI DI LINEA - IMPIANTO DI L/R PIG DI CASALE SUL SILE			FG 2 DI 7			
			SCALA 1500			


MISURE IN METRI

DOCUMENTO DI PROPRIETA' SNAM Rete Gas. LA SOCIETA' TUTELERA' I PROPRI DIRITTI IN SEDE CIVILE E PENALE A TERMINI DI LEGGE.

PROSPETTO - A -

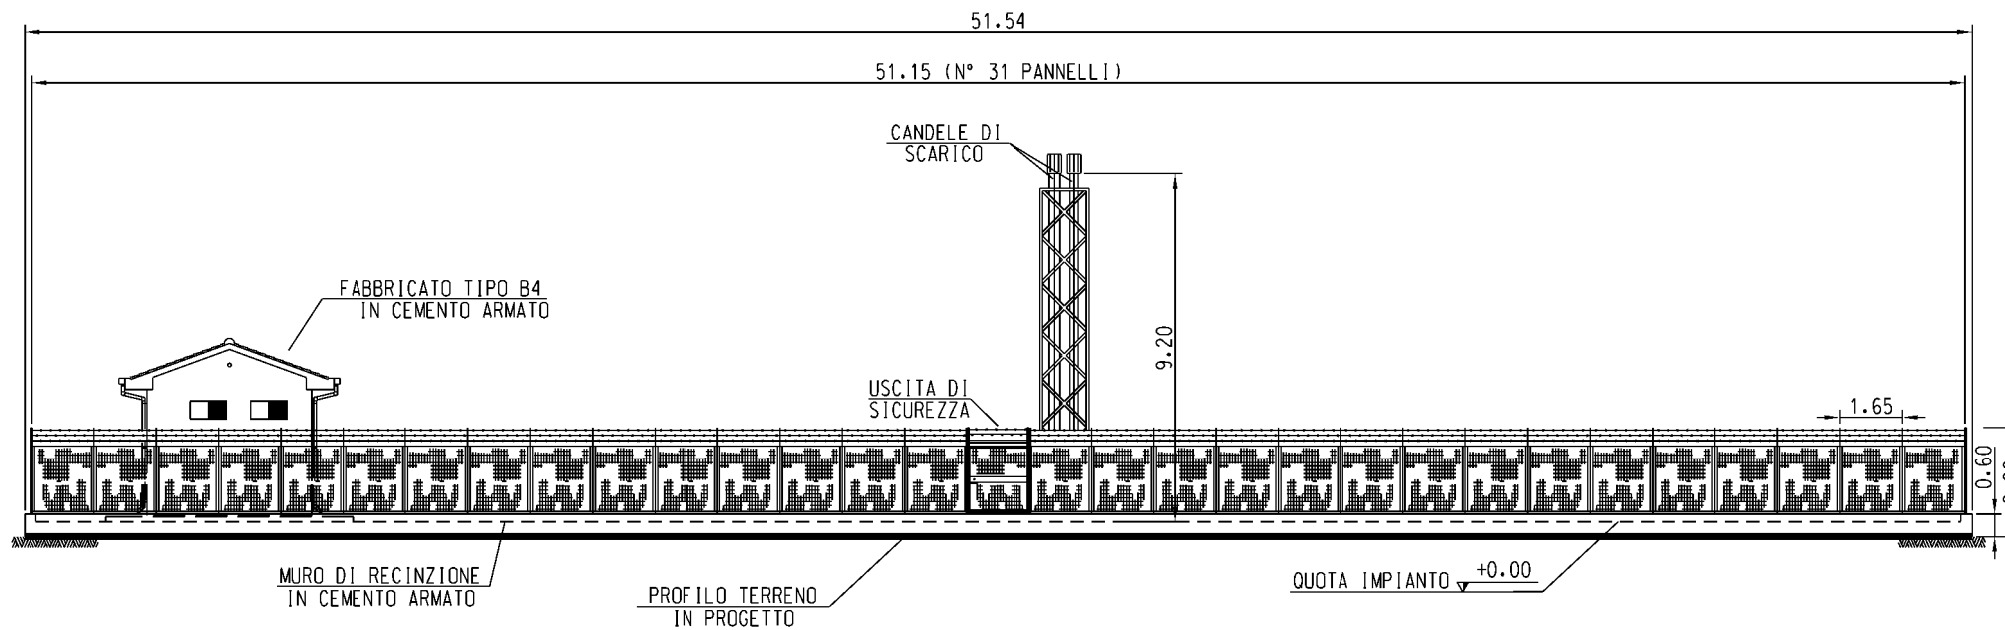

PROSPETTO - B -

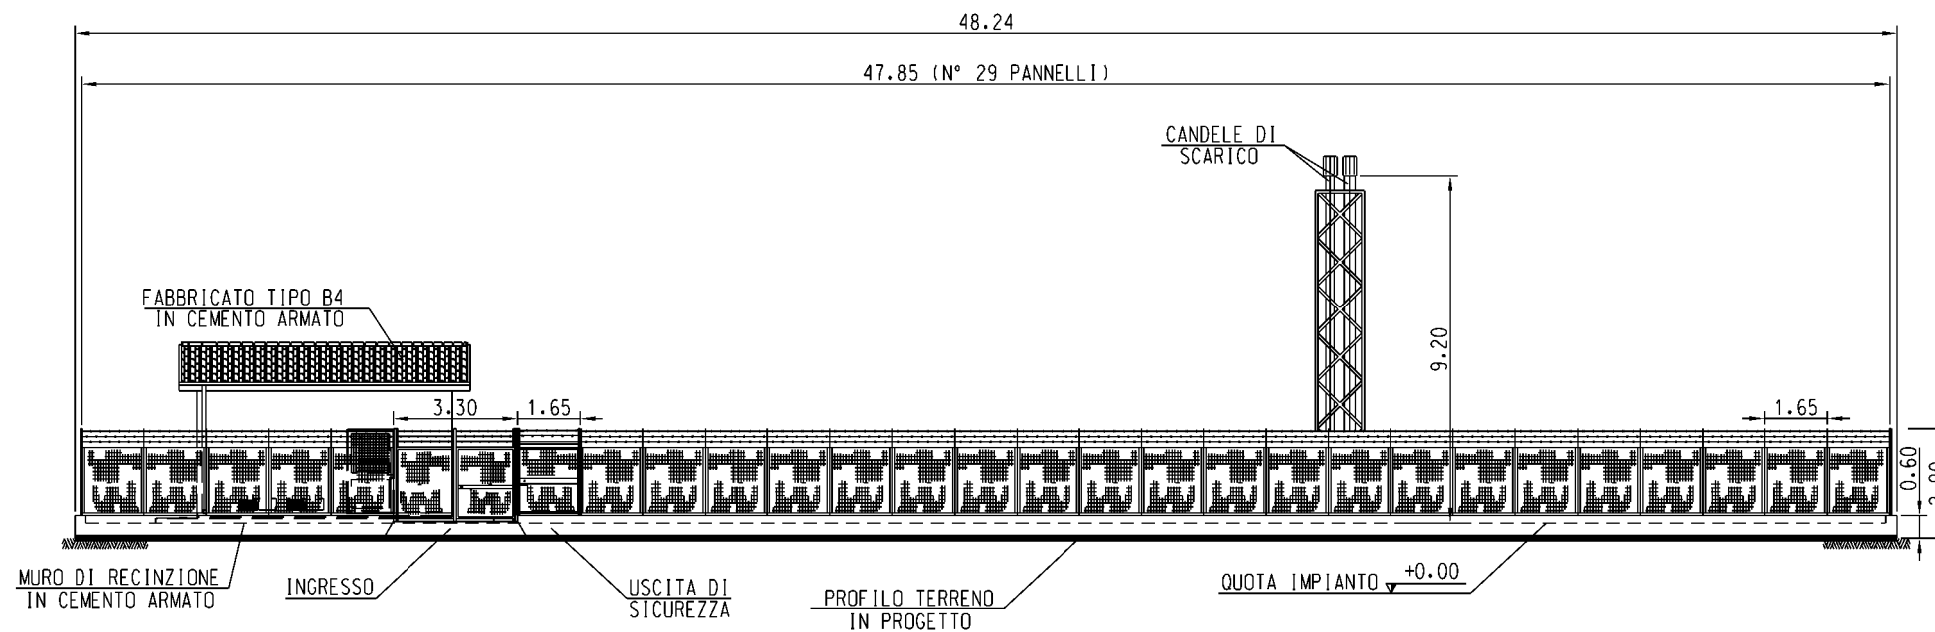

MISURE IN METRI

Rev	DATA	DESCRIZIONE	ELABORATO	VERIFICATO	APPROVATO AUTORIZZATO
1	01/12/2017	EMISSIONE PER PERMESSI	L GAUDENZI	G MARINELLI	H.D.AIUDI
0	11/08/2017	EMISSIONE PER COMMENTI	L GAUDENZI	G MARINELLI	H.D.AIUDI
			 Rif. TFM: 011-PJM5-005-11-DT-D-5300		
COLL. (4105644) POT. MET. MS-TR E 760329 MET. MS-TV DN 200 (8"), DP 75 BAR			COMMESSA NR/17157/ R-L05	CODICE TECNICO 20075	
			DIS N 11-DT-D-5300		
			REVISIONE 1		
SCHEDE DEGLI IMPIANTI E DEI PUNTI DI LINEA PROSPETTI IMPIANTO DI L/R PIG DI CASALE SUL SILE			FG 3	DI 7	
			SCALA 1200		

MET. MESTRE-TREVISO
DN 200 (8"), MOP 64 BAR
(ESISTENTE)

IMPIANTO ESISTENTE
DA MODIFICARE

IMPIANTO DA REALIZZARE
ENTRO RECINZIONE
ESISTENTE

COLL. (4105644) POT. MET. MS-TR
E 760329 MET. MS-TV
DN 200 (8"), DP 75 BAR
(IN PROGETTO)


ACCESSO
ESISTENTE

STRADA COMUNALE DELL'OSTERIA VECCHIA

POT. MET. MESTRE-TRIESTE
DN 400 (16"), MOP 64 BAR
(DA DISMETTERE)

DER. PER CASIER
DN 200 (8"), MOP 64 BAR
(DA DISMETTERE)

PLANIMETRIA

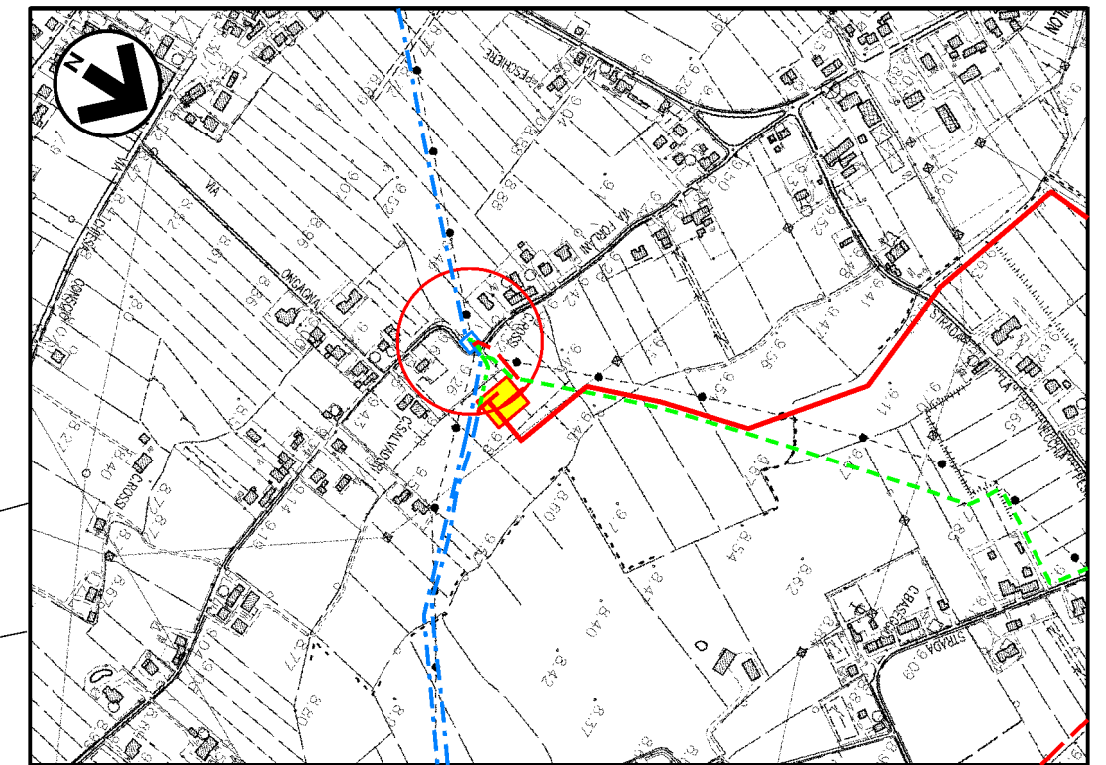


Com.di CASALE SUL SILE CTR n. 105160


STRALCIO PLANIMETRICO 1:10000

LEGENDA


- - - - - TUBAZIONI IN PROGETTO
- - - - - ALTRE TUBAZIONI IN PROGETTO
- - - - - TUBAZIONI IN ESERCIZIO
- - - - - TUBAZIONI DA DISMETTERE
- OPERE IN PROGETTO
- OPERE ESISTENTI
- OPERE IN DISMISSIONE

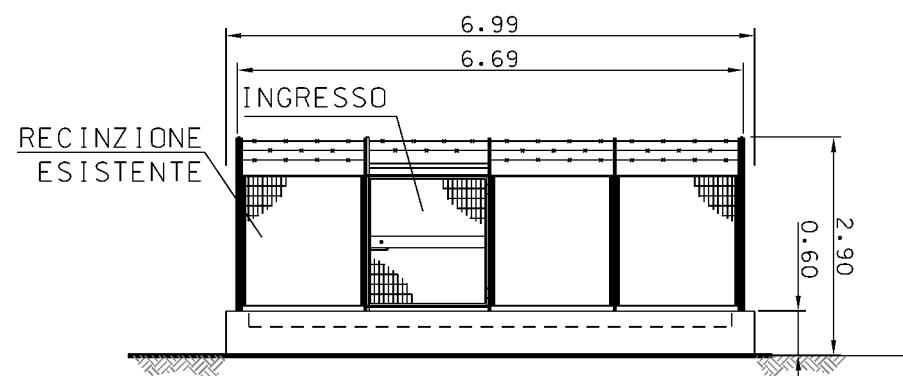

PROSPETTO - A -
(SCALA 1:100)

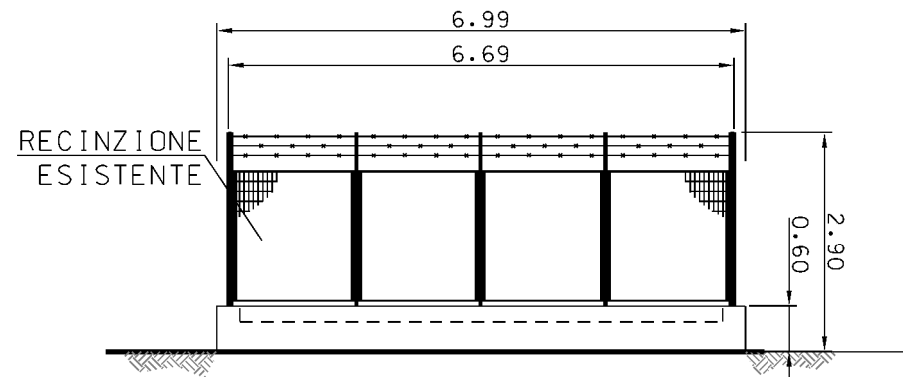


PROSPETTO - B -
(SCALA 1:100)




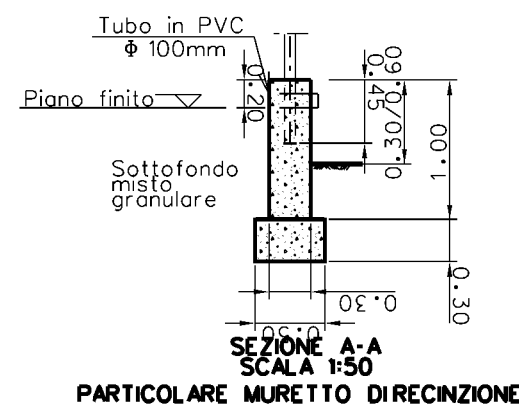


SEZIONE A-A
SCALA 1:50
PARTICOLARE MURETTO DIRECINZIONE

Rev	DATA	DESCRIZIONE	ELABORATO	VERIFICATO	APPROVATO AUTORIZZATO
1	01/12/2017	EMISSIONE PER PERMESSI	L GAUDENZI	G MARINELLI	H.D.AIUDI
0	11/08/2017	EMISSIONE PER COMMENTI	L GAUDENZI	G MARINELLI	H.D.AIUDI
PROGETTISTA SNAM RETE GAS techfem R.F. TFM: 011-PJM5-005-11-DT-D-5300			COMMESSA NR/17151/ R-L05		CODICE TECNICO 20075
COLL. (4105644) POT. MET. MS-TR E 760329 MET. MS-TV DN 200 (8"), DP 75 BAR			DIS N 11-DT-D-5300		
SCHEDE DEGLI IMPIANTI E DEI PUNTI DI LINEA - P.I.D.A.			REVISIONE 1		
			FG 4	DI 7	
			SCALA 1200		

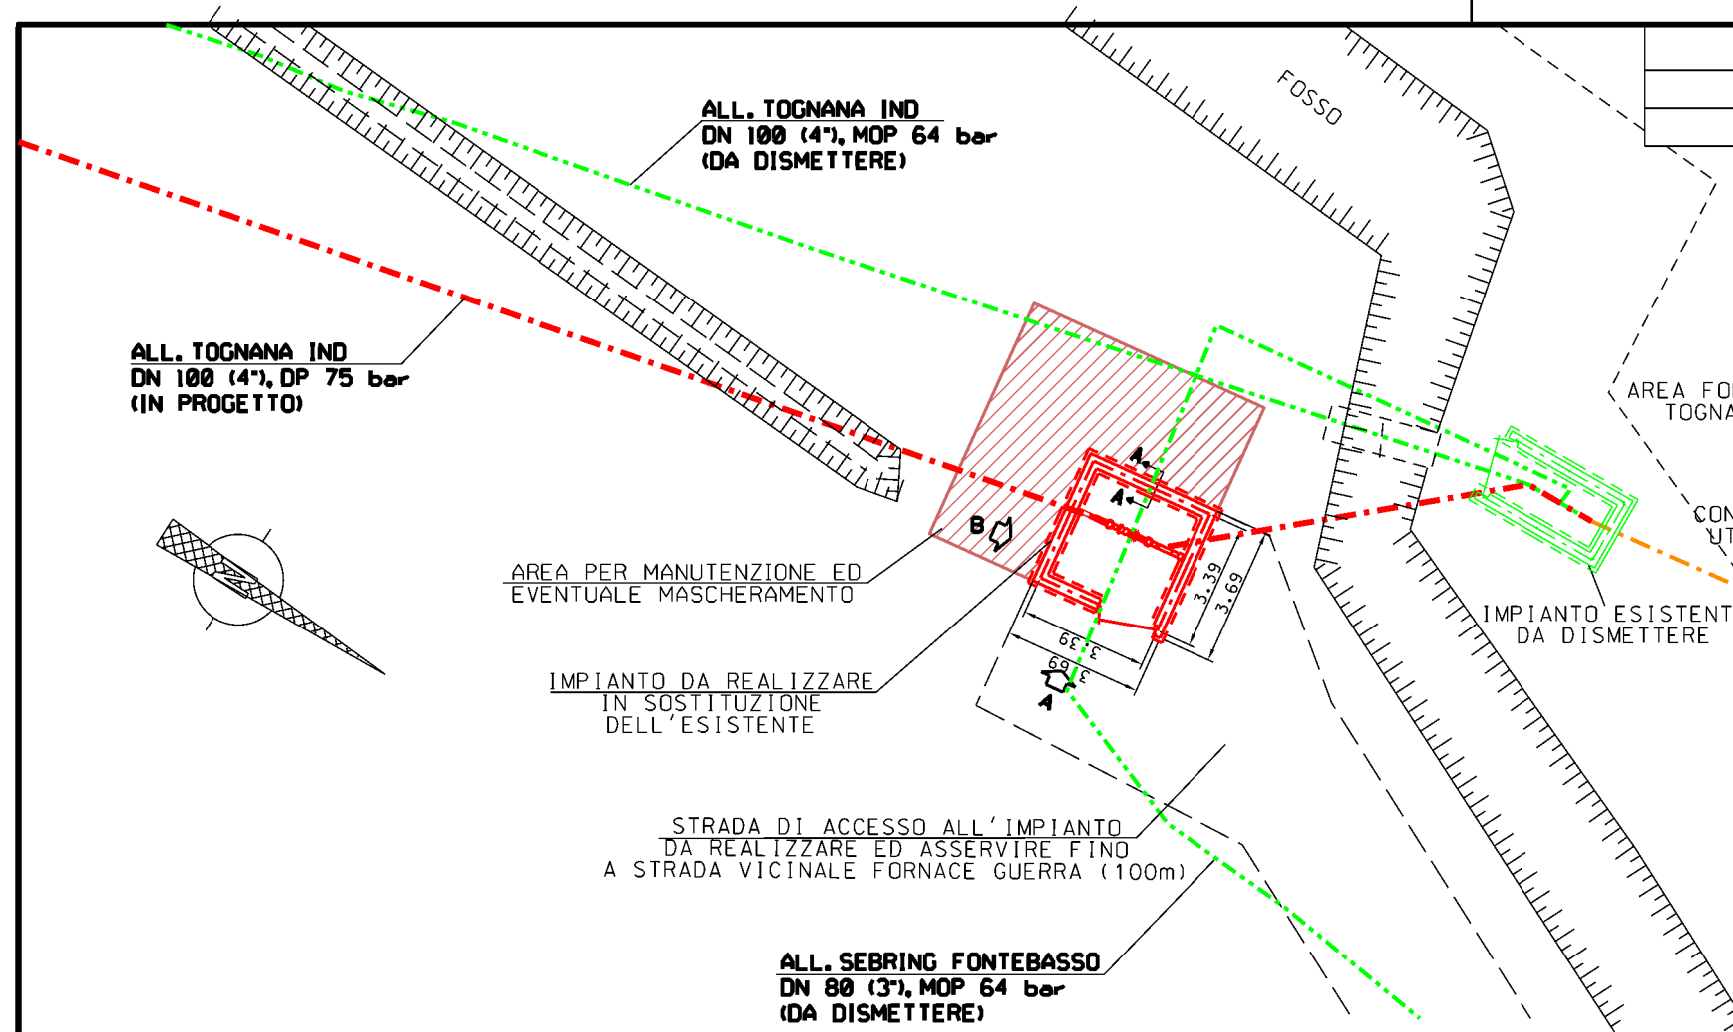

PLANIMETRIA

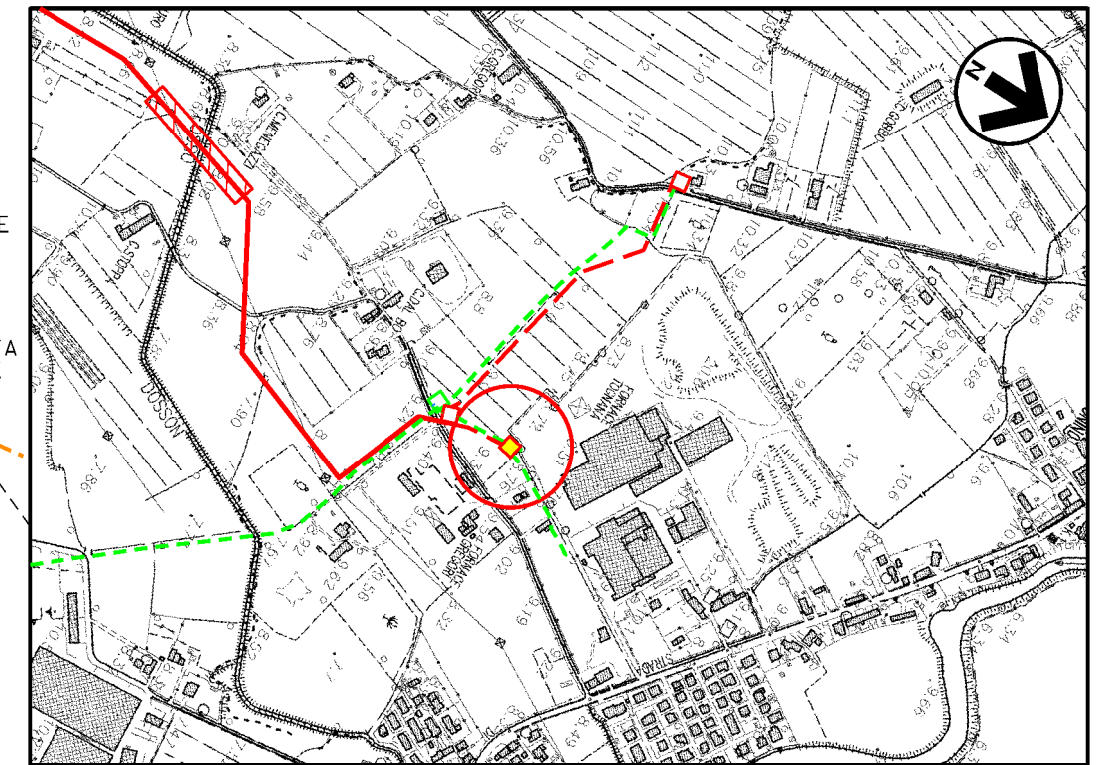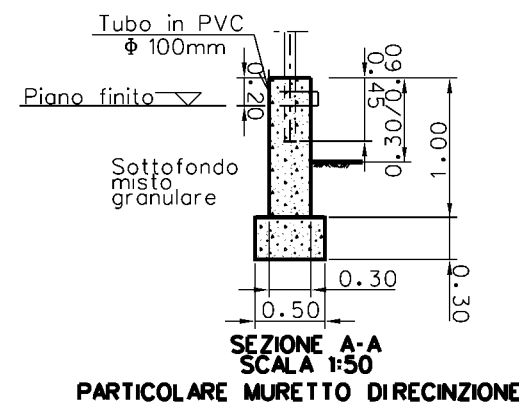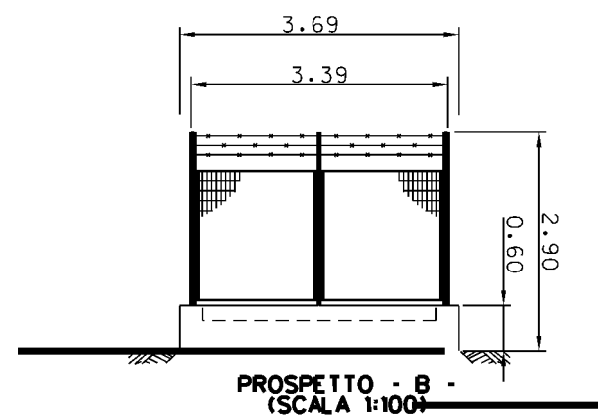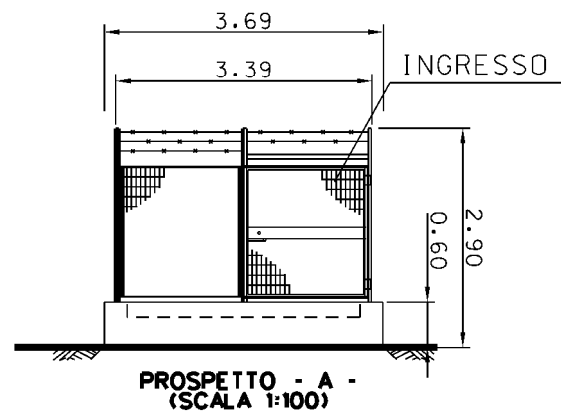

Com.di TREVISO CTR n. 105160

STRALCIO PLANIMETRICO 1:10000

LEGENDA

- - - - - TUBAZIONI IN PROGETTO
- - - - - ALTRE TUBAZIONI IN PROGETTO
- - - - - TUBAZIONI IN ESERCIZIO
- - - - - TUBAZIONI DA DISMETTERE
- — — — — OPERE IN PROGETTO
- — — — — OPERE ESISTENTI
- — — — — OPERE IN DISMISSIONE
- AREE PER MANUTENZIONE ED EVENTUALE MASCHERAMENTO

Rev	DATA	DESCRIZIONE	ELABORATO	VERIFICATO	APPROVATO AUTORIZZATO
1	01/12/2017	EMISSIONE PER PERMESSI	L GAUDENZI	G MARINELLI	H.D.AIUDI
0	11/08/2017	EMISSIONE PER COMMENTI	L GAUDENZI	G MARINELLI	H.D.AIUDI
					CODICE TECNICO 20078
ALL. TOGNANA IND. DN 100 (4"), DP 75 bar			COMMESSA NR/17157/ R-L10	DIS N 11-DT-D-5300	
SCHEDE DEGLI IMPIANTI E DEI PUNTI DI LINEA - P.I.D.A.			REVISIONE 1	FG 5	DI 7
			SCALA 1200		


STRADA DI ACCESSO ALL'IMPIANTO
DA REALIZZARE ED ASSERVIRE FINO
A STRADA FORNACI GREGORY GUERRA (100 m)

ALL. COM. TREVISO 3° PRESA
DN 125 (5"), MOP 64 bar
(DA DISMETTERE)

ALL. COM. TREVISO 3° PRESA
DN 150 (6"), DP 75 bar
(IN PROGETTO)

ALL. TOGNANA IND
DN 100 (4"), MOP 64 bar
(DA DISMETTERE)

ALL. TOGNANA IND
DN 100 (4"), DP 75 bar
(IN PROGETTO)

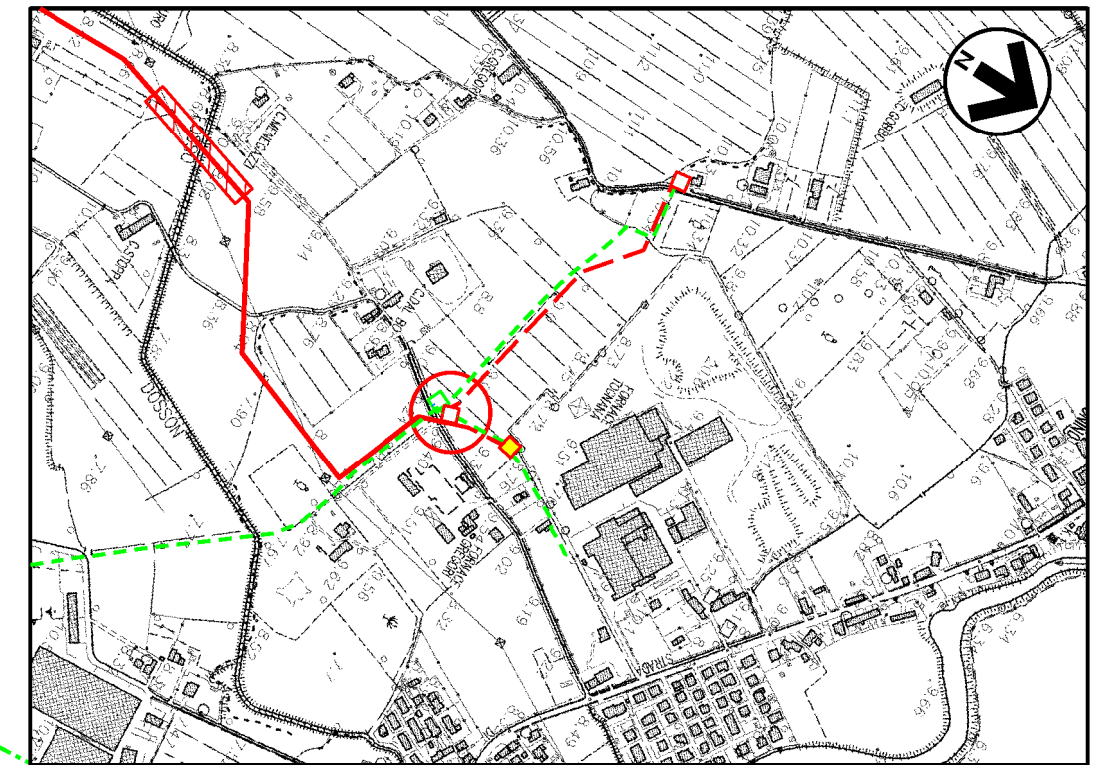


Com.di TREVISO CTR n. 105160

STRALCIO PLANIMETRICO 1:10000


LEGENDA

- - - - - TUBAZIONI IN PROGETTO
- - - - - ALTRE TUBAZIONI IN PROGETTO
- - - - - TUBAZIONI IN ESERCIZIO
- - - - - TUBAZIONI DA DISMETTERE
- OPERE IN PROGETTO
- OPERE ESISTENTI
- OPERE IN DISMISSIONE


PLANIMETRIA

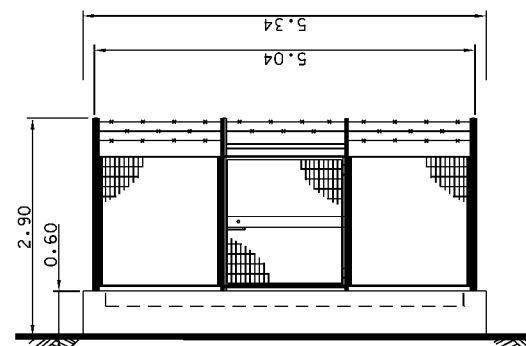

PROSPETTO - A -
(SCALA 1:100)

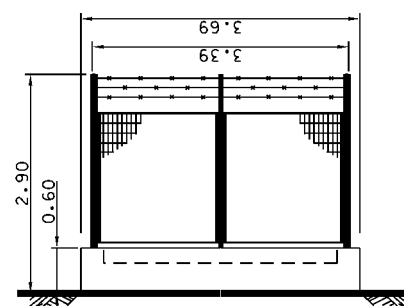


PROSPETTO - B -
(SCALA 1:100)




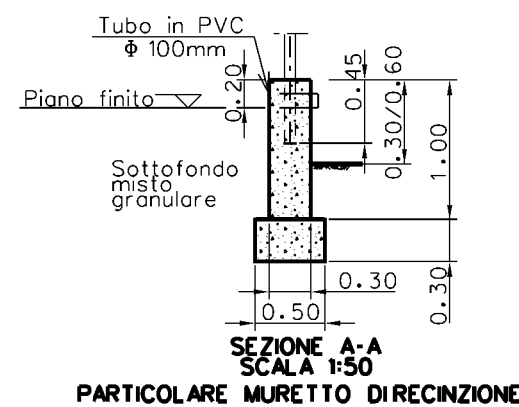


SEZIONE A-A
SCALA 1:50
PARTICOLARE MURETTO DIRECIZIONE

Rev	DATA	DESCRIZIONE	ELABORATO	VERIFICATO	APPROVATO AUTORIZZATO
1	01/12/2017	EMISSIONE PER PERMESSI	L GAUDENZI	G MARINELLI	H.D.AIUDI
0	11/08/2017	EMISSIONE PER COMMENTI	L GAUDENZI	G MARINELLI	H.D.AIUDI
PROGETTISTA 			COMMESSA NR/17157/ R-L09		CODICE TECNICO 20077
Rifacimento All. Comune di Treviso 3^ presa DN 150 (6"), DP 75 bar			DIS N 11-DT-D-5300		
SCHEDE DEGLI IMPIANTI E DEI PUNTI DI LINEA - P.I.D.S.			REVISIONE 1		
			FG 6	DI 7	
			SCALA 1200		

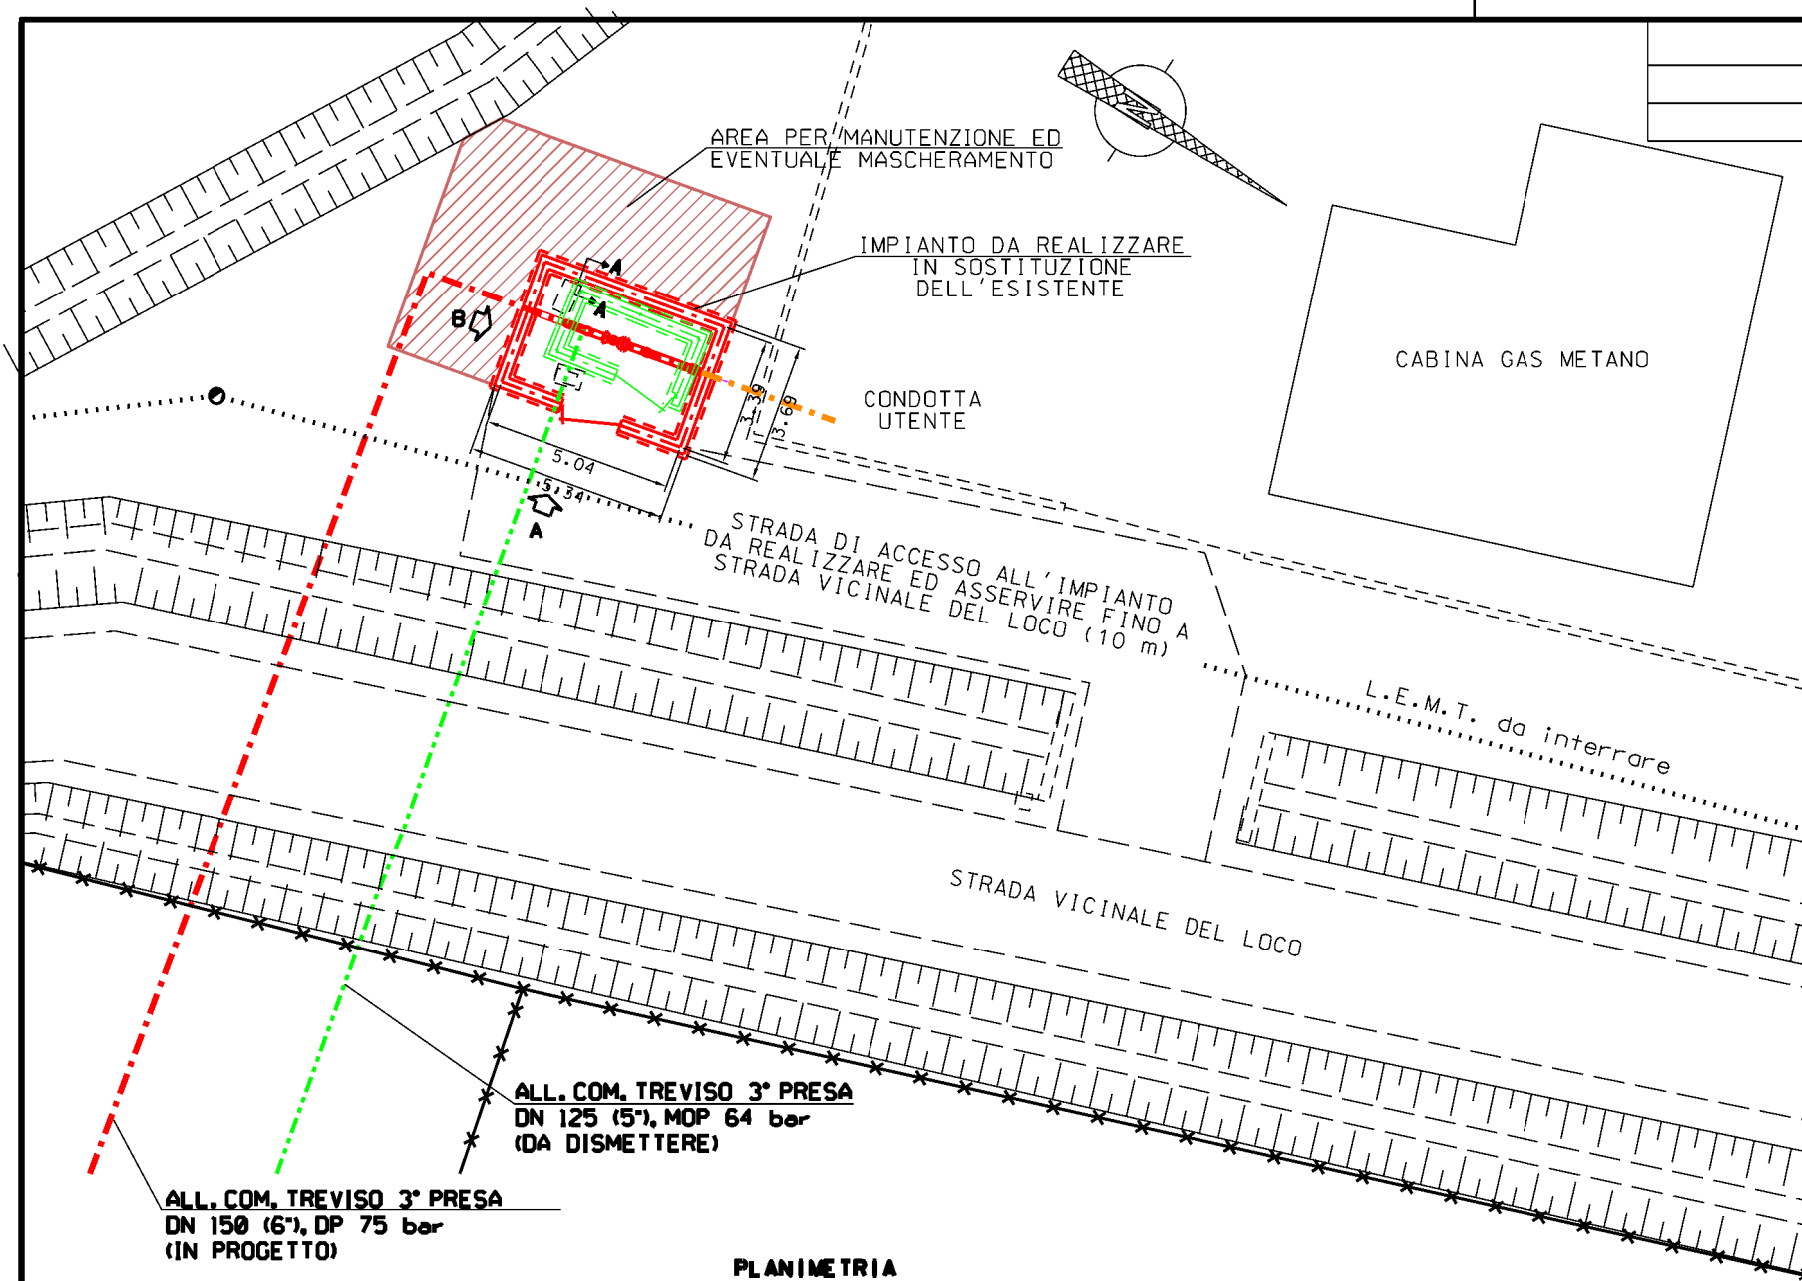

PLANIMETRIA

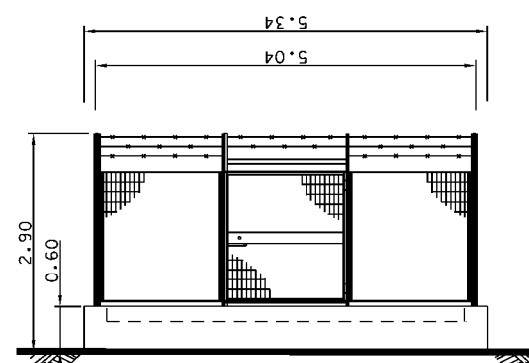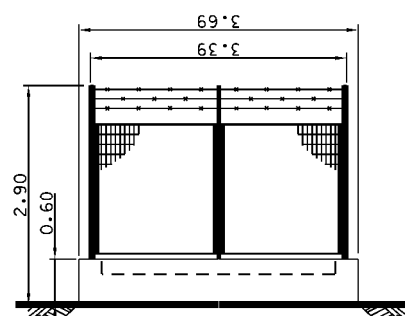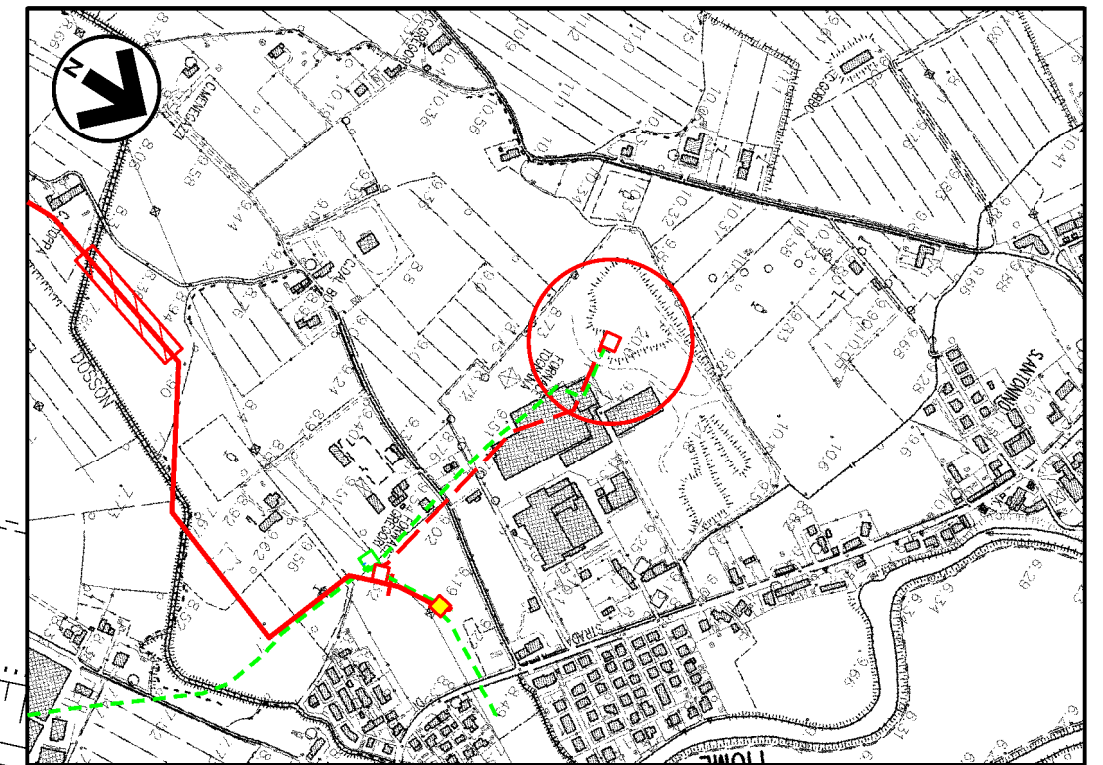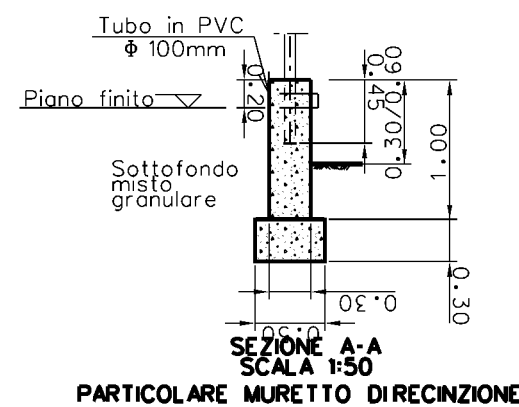PROSPETTO - A -
(SCALA 1:100)PROSPETTO - B -
(SCALA 1:100)

Com.di TREVISO CTR n. 105160

STRALCIO PLANIMETRICO 1:10000

LEGENDA

- - - - - TUBAZIONI IN PROGETTO
- - - - - ALTRE TUBAZIONI IN PROGETTO
- - - - - TUBAZIONI IN ESERCIZIO
- - - - - TUBAZIONI DA DISMETTERE
- — — — — OPERE IN PROGETTO
- — — — — OPERE ESISTENTI
- — — — — OPERE IN DISMISSIONE
- AREE PER MANUTENZIONE ED EVENTUALE MASCHERAMENTO

Rev	DATA	DESCRIZIONE	ELABORATO	VERIFICATO	APPROVATO AUTORIZZATO
1	01/12/2017	EMISSIONE PER PERMESSI	L GAUDENZI	G MARINELLI	H.D.AIUDI
0	11/08/2017	EMISSIONE PER COMMENTI	L GAUDENZI	G MARINELLI	H.D.AIUDI
PROGETTISTA 			COMMESSA NR/17157/ R-L09		CODICE TECNICO 20077
ALL. COMUNE DI TREVISO 3^ PRESA DN 150 (6"), DP 75 bar			DIS N 11-DT-D-5300		
SCHEDE DEGLI IMPIANTI E DEI PUNTI DI LINEA - P.I.D.A.			REVISIONE 1		
			FG 7	DI 7	
			SCALA 1200		