








## COROGRAFIA

1	01/12/2017	EMISSIONE PER PERMESSI	L.GAUDENZI	G.MARINELLI	H.D. AIUDI						
0	11/08/2017	EMISSIONE PER COMMENTI	L.GAUDENZI	G.MARINELLI	H.D. AIUDI						
INDICE	DATA	REVISIONI	ELABORATO	VERIFICATO	APPROVATO						
 <b>SNAM RETE GAS</b>			PROGETTISTA 								
			Dis.	14-DT-D-5300							
				Fg. 1 di 2							
DER. PER SAN DONA' DI PIAVE DN 100 (4"), DP 75 Bar			Comm. NR/17157/R-L23								
SCHEDE DEGLI IMPIANTI E DEI PUNTI DI LINEA			INDICE	<table border="1"> <tr> <td>0</td> <td>1</td> <td></td> <td></td> <td></td> <td></td> </tr> </table>		0	1				
0	1										
			Scala	1:200							
			Sostituisce il	.....							
			Sostituito dal	.....							



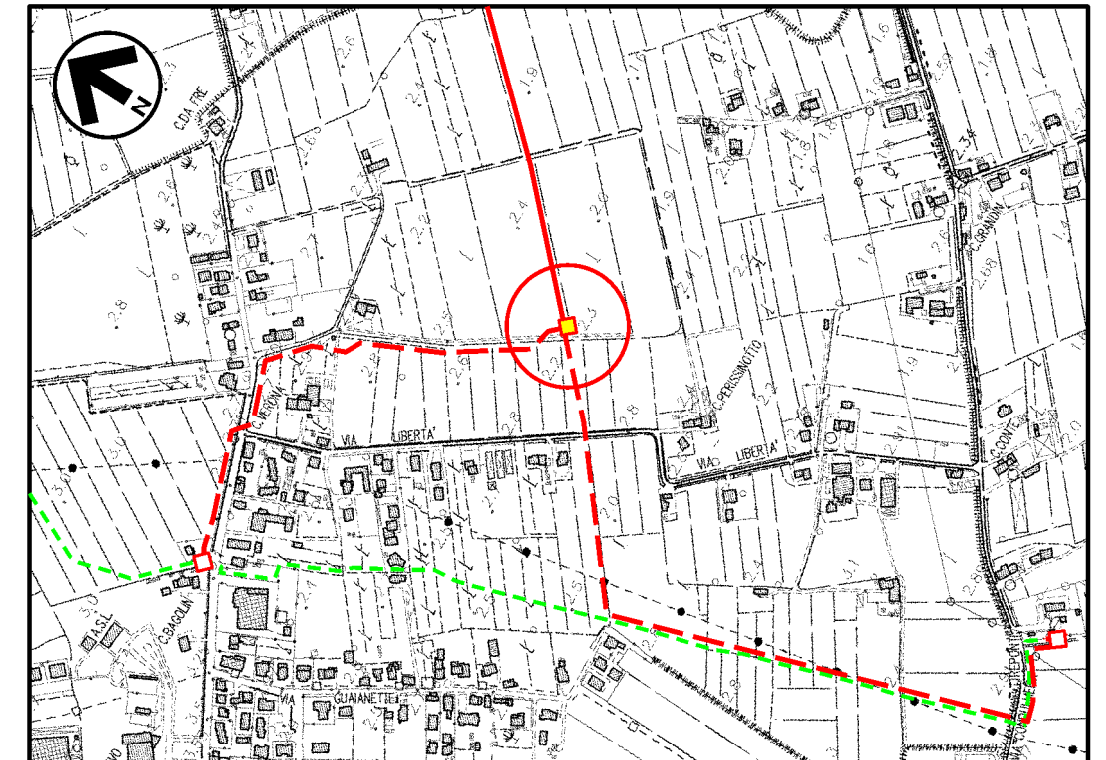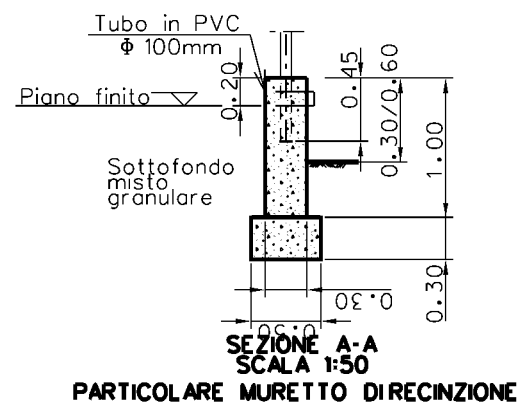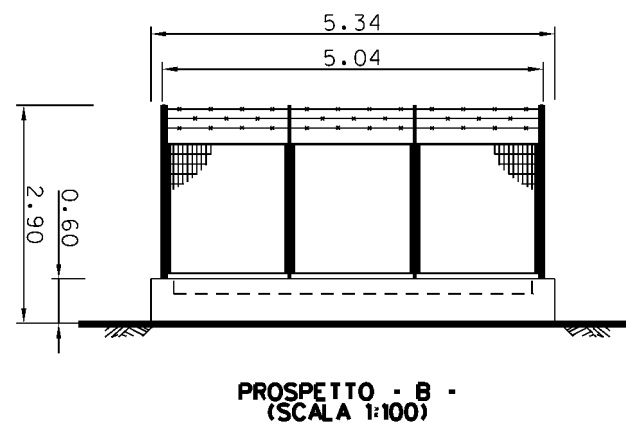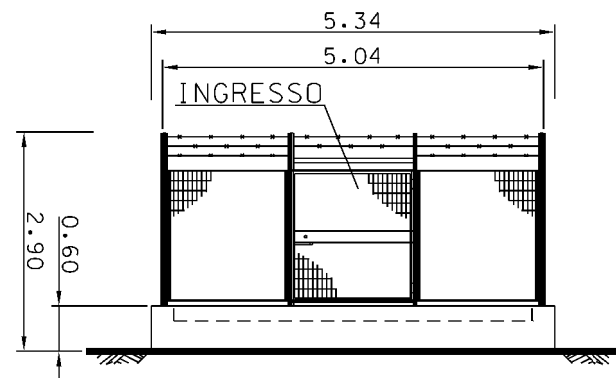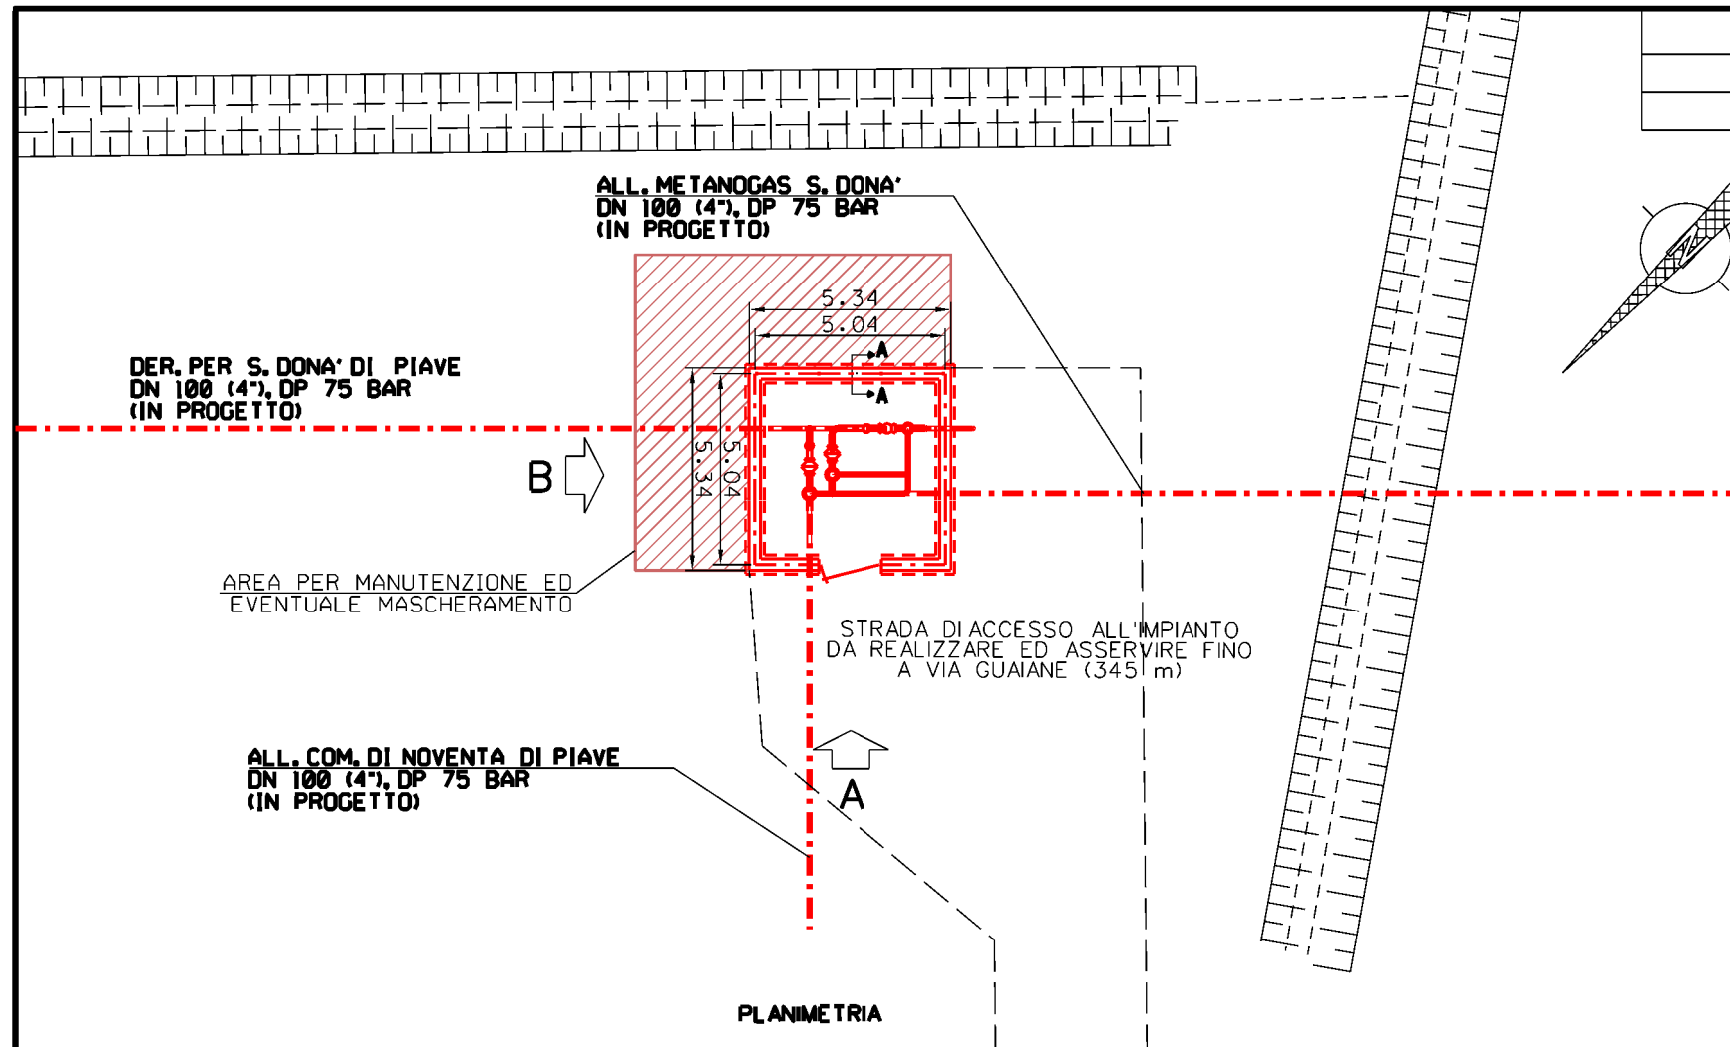

Com.di NOVENTA DIPIAVE CTR n. 106110

STRALCIO PLANIMETRICO 1:10000

## LEGENDA

- - - - - TUBAZIONI IN PROGETTO
- - - - - ALTRE TUBAZIONI IN PROGETTO
- - - - - TUBAZIONI IN ESERCIZIO
- - - - - TUBAZIONI DA DISMETTERE
- OPERE IN PROGETTO
- OPERE ESISTENTI
- OPERE IN DISMISSIONE
- AREE PER MANUTENZIONE ED EVENTUALE MASCHERAMENTO

Rev	DATA	DESCRIZIONE	ELABORATO	VERIFICATO	APPROVATO AUTORIZZATO	
1	01/12/2017	EMISSIONE PER PERMESSI	L GAUDENZI	G MARINELLI	H.D.AIUDI	
0	11/08/2017	EMISSIONE PER COMMENTI	L GAUDENZI	G MARINELLI	H.D.AIUDI	
			<b>PROGETTISTA</b>  Rif. TFM: 011-PJM5-005-14-DT-D-5300		COMMESSA <b>NR/17157/ R-L23</b>	CODICE TECNICO <b>20093</b>
DER. PER S. DONA' DI PIAVE DN 100 (4''), DP 75 Bar			DIS N <b>14-DT-D-5300</b>			
			REVISIONE 1			
SCHEDE DEGLI IMPIANTI E DEI PUNTI DI LINEA - P.I.D.I.			FG 2	DI 2		
			SCALA 1200			