
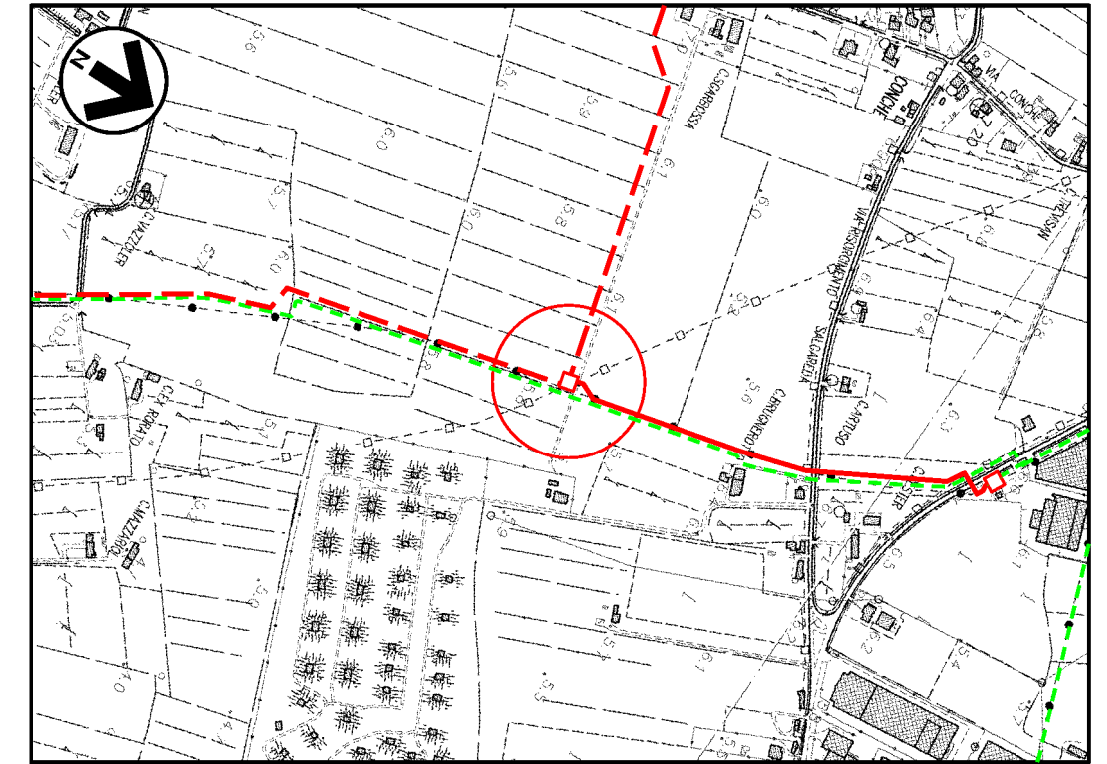


COROGRAFIA

Il presente disegno e' di proprieta' aziendale - La Societa' tutelara' i propri diritti a termine di legge

1	01/12/2017	EMISSIONE PER PERMESSI	L.GAUDENZI	G.MARINELLI	H.D. AIUDI
0	11/08/2017	EMISSIONE PER COMMENTI	L.GAUDENZI	G.MARINELLI	H.D. AIUDI
INDICE	DATA	REVISIONI	ELABORATO	VERIFICATO	APPROVATO
SNAM RETE GAS			PROGETTISTA Rif.TFM: 011-PJM5-005-15-DT-D-5300		
Rifacimento All. Comune di Salgareda DN 100 (4"), DP 75 Bar			Dis. 15-DT-D-5300 Fg. 1 di 3		
			Comm. NR/17157		
			INDICE <input checked="" type="checkbox"/> 1		
			Scala 1:200		
SCHEDE DEGLI IMPIANTI E DEI PUNTI DI LINEA			Sostituisce il Sostituito dal		

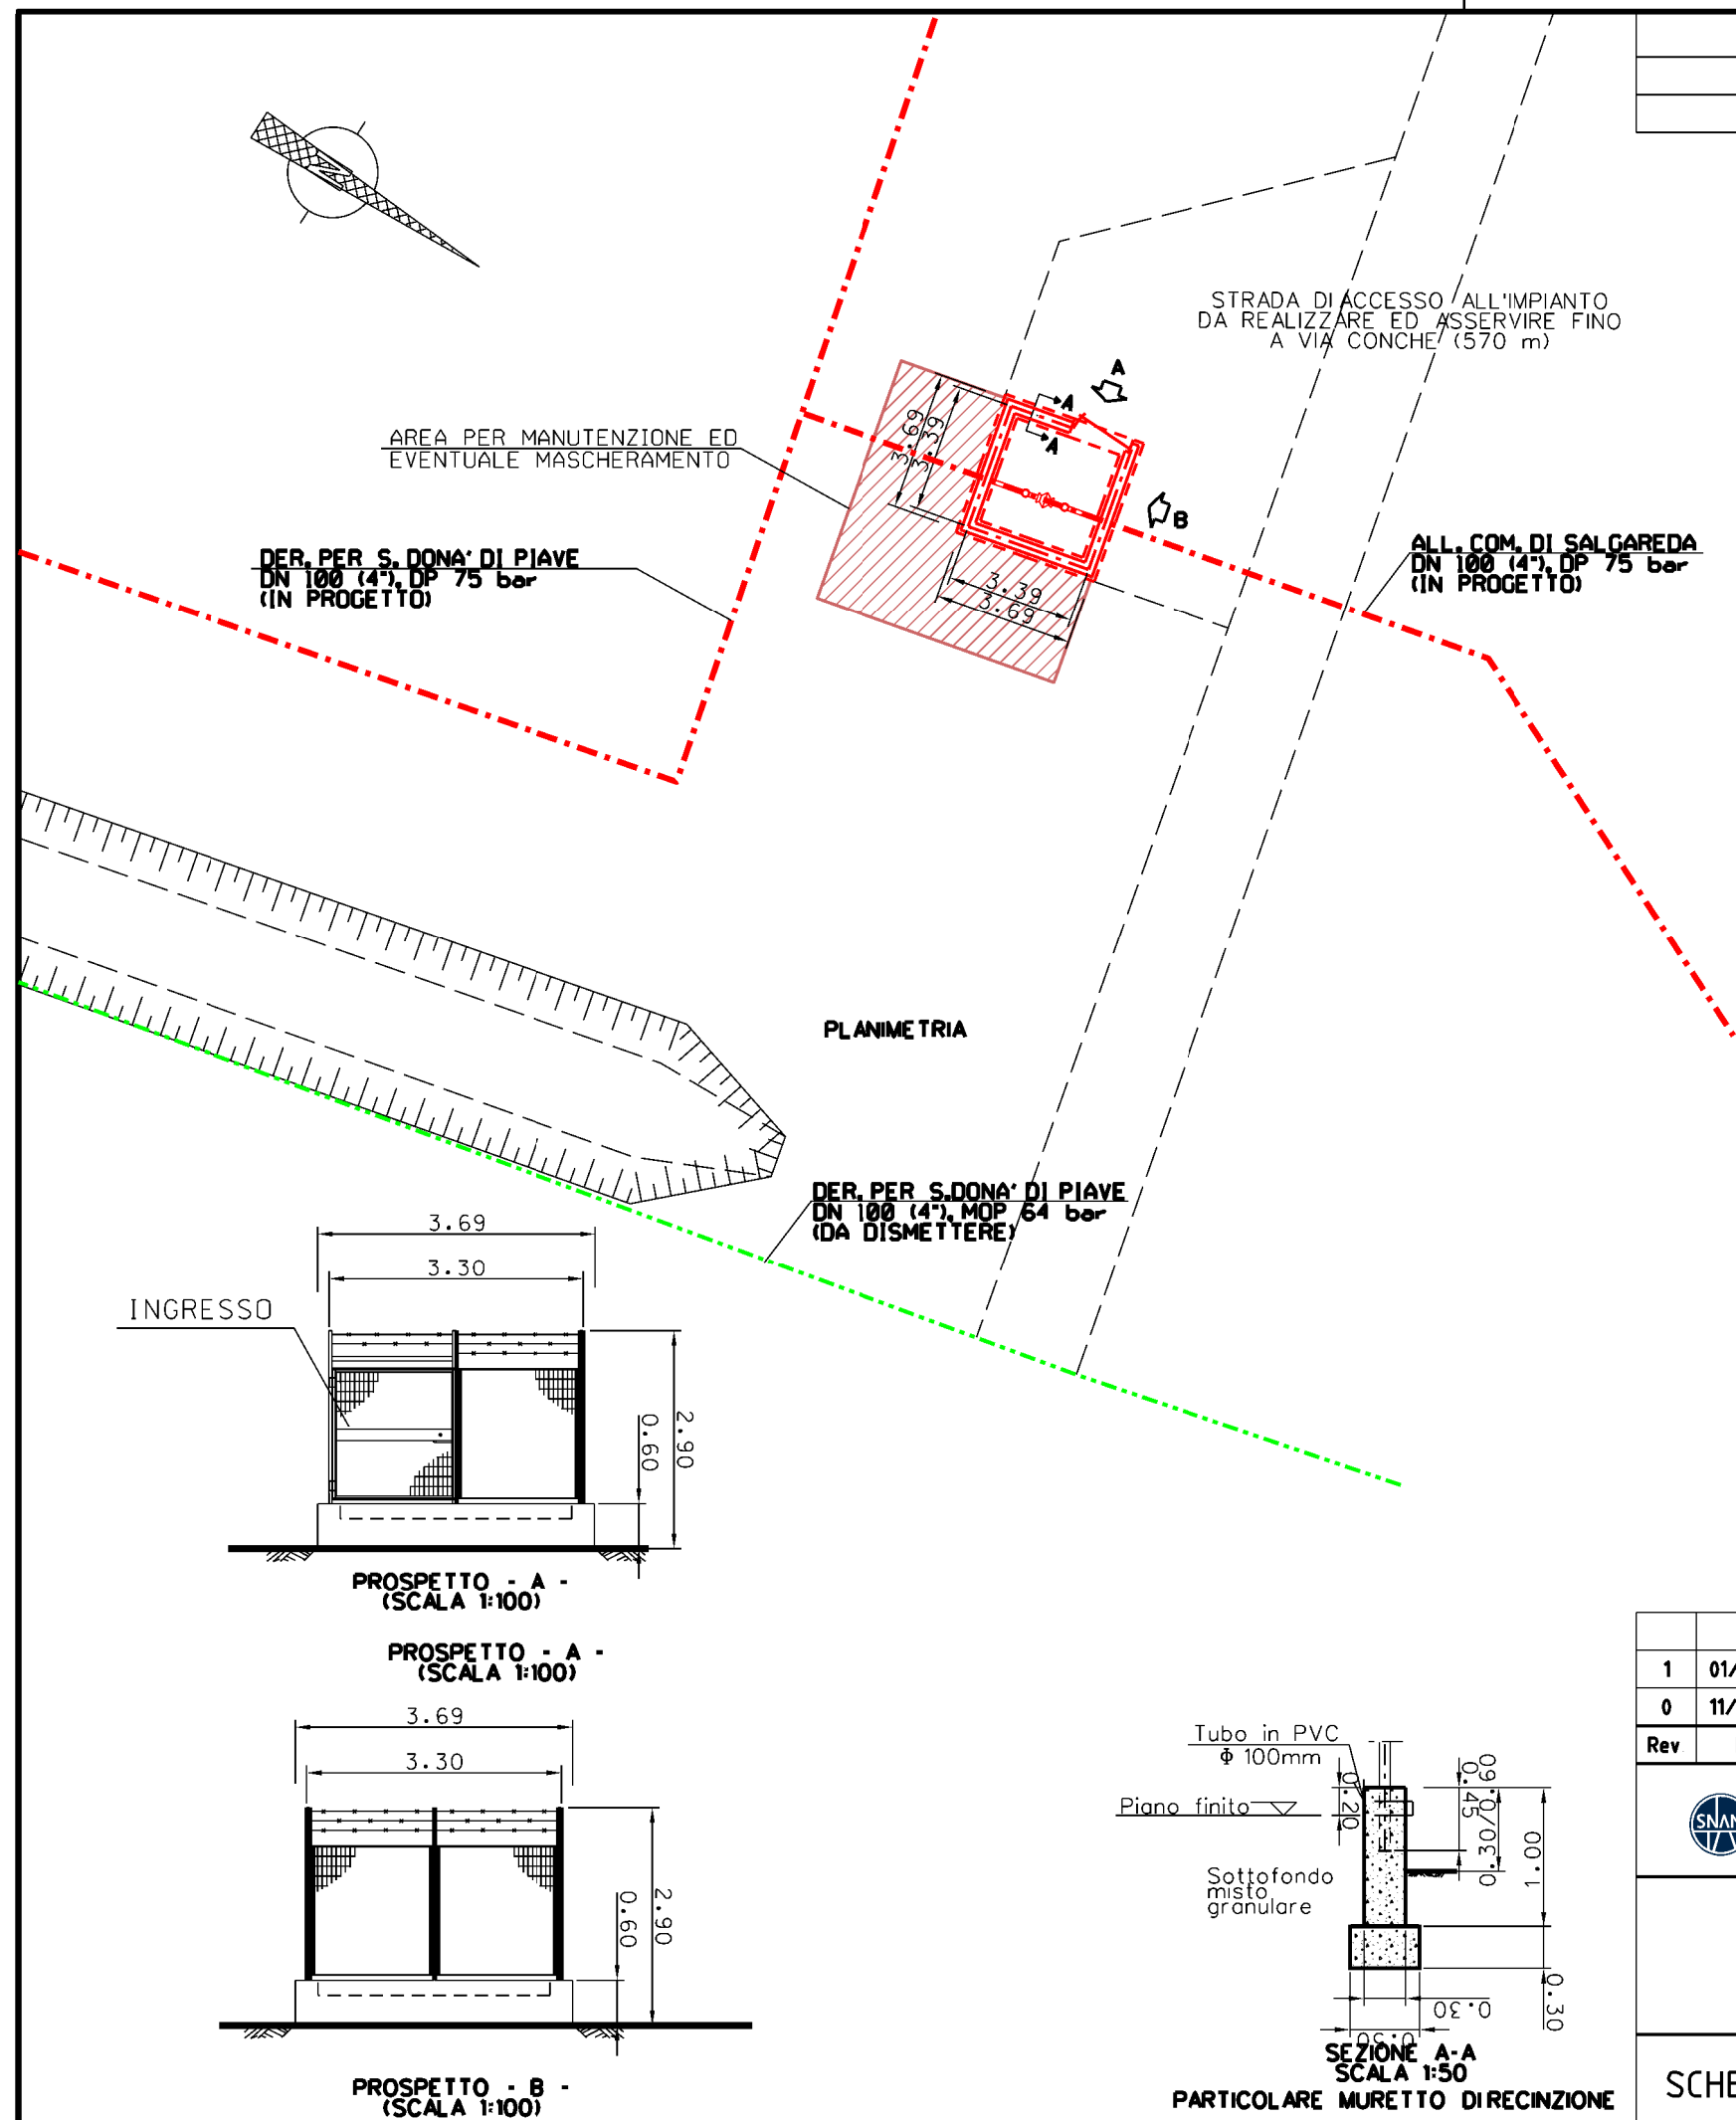



Com.di SALGAREDA CTR n. 106070
STRALCIO PLANIMETRICO 1:10000

LEGENDA

- - - - - TUBAZIONI IN PROGETTO
- - - - - ALTRE TUBAZIONI IN PROGETTO
- - - - - TUBAZIONI IN ESERCIZIO
- - - - - TUBAZIONI DA DISMETTERE
- OPERE IN PROGETTO
- OPERE ESISTENTI
- OPERE IN DISMISSIONE
- AREE PER MANUTENZIONE ED EVENTUALE MASCHERAMENTO

1	01/12/2017	EMISSIONE PER PERMESSI	L GAUDENZI	G MARINELLI	H.D.AIUDI
0	11/08/2017	EMISSIONE PER COMMENTI	L GAUDENZI	G MARINELLI	H.D.AIUDI
Rev	DATA	DESCRIZIONE	ELABORATO	VERIFICATO	APPROVATO AUTORIZZATO
		SNAM RETE GAS Rif. TFM: 011-PJM5-005-15-DT-D-5300	COMMESSA NR/17157/ R-L23	CODICE TECNICO 20094	
ALL. COMUNE DI SALGAREDA DN 100 (4''), DP 75 bar			DIS N		
			15-DT-D-5300		
			REVISIONE 1		
			FG	2	DI 3
			SCALA	1200	




SCHEDE DEGLI IMPIANTI E DEI PUNTI DI LINEA - P.I.D.S.

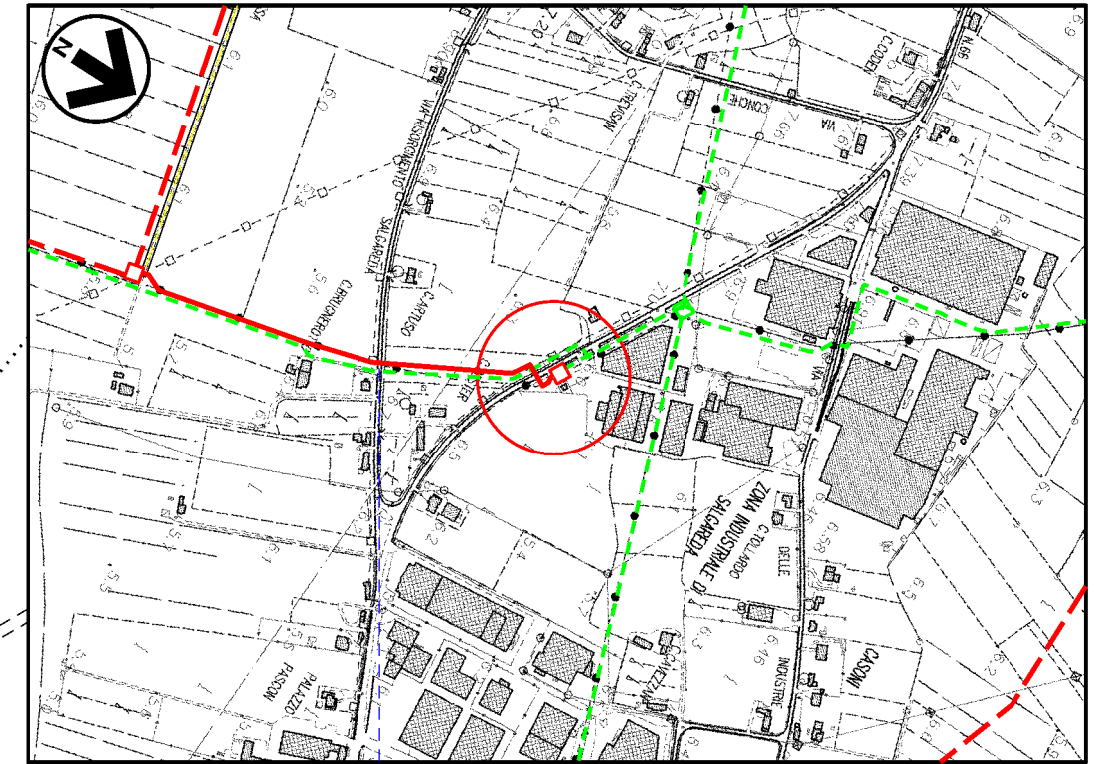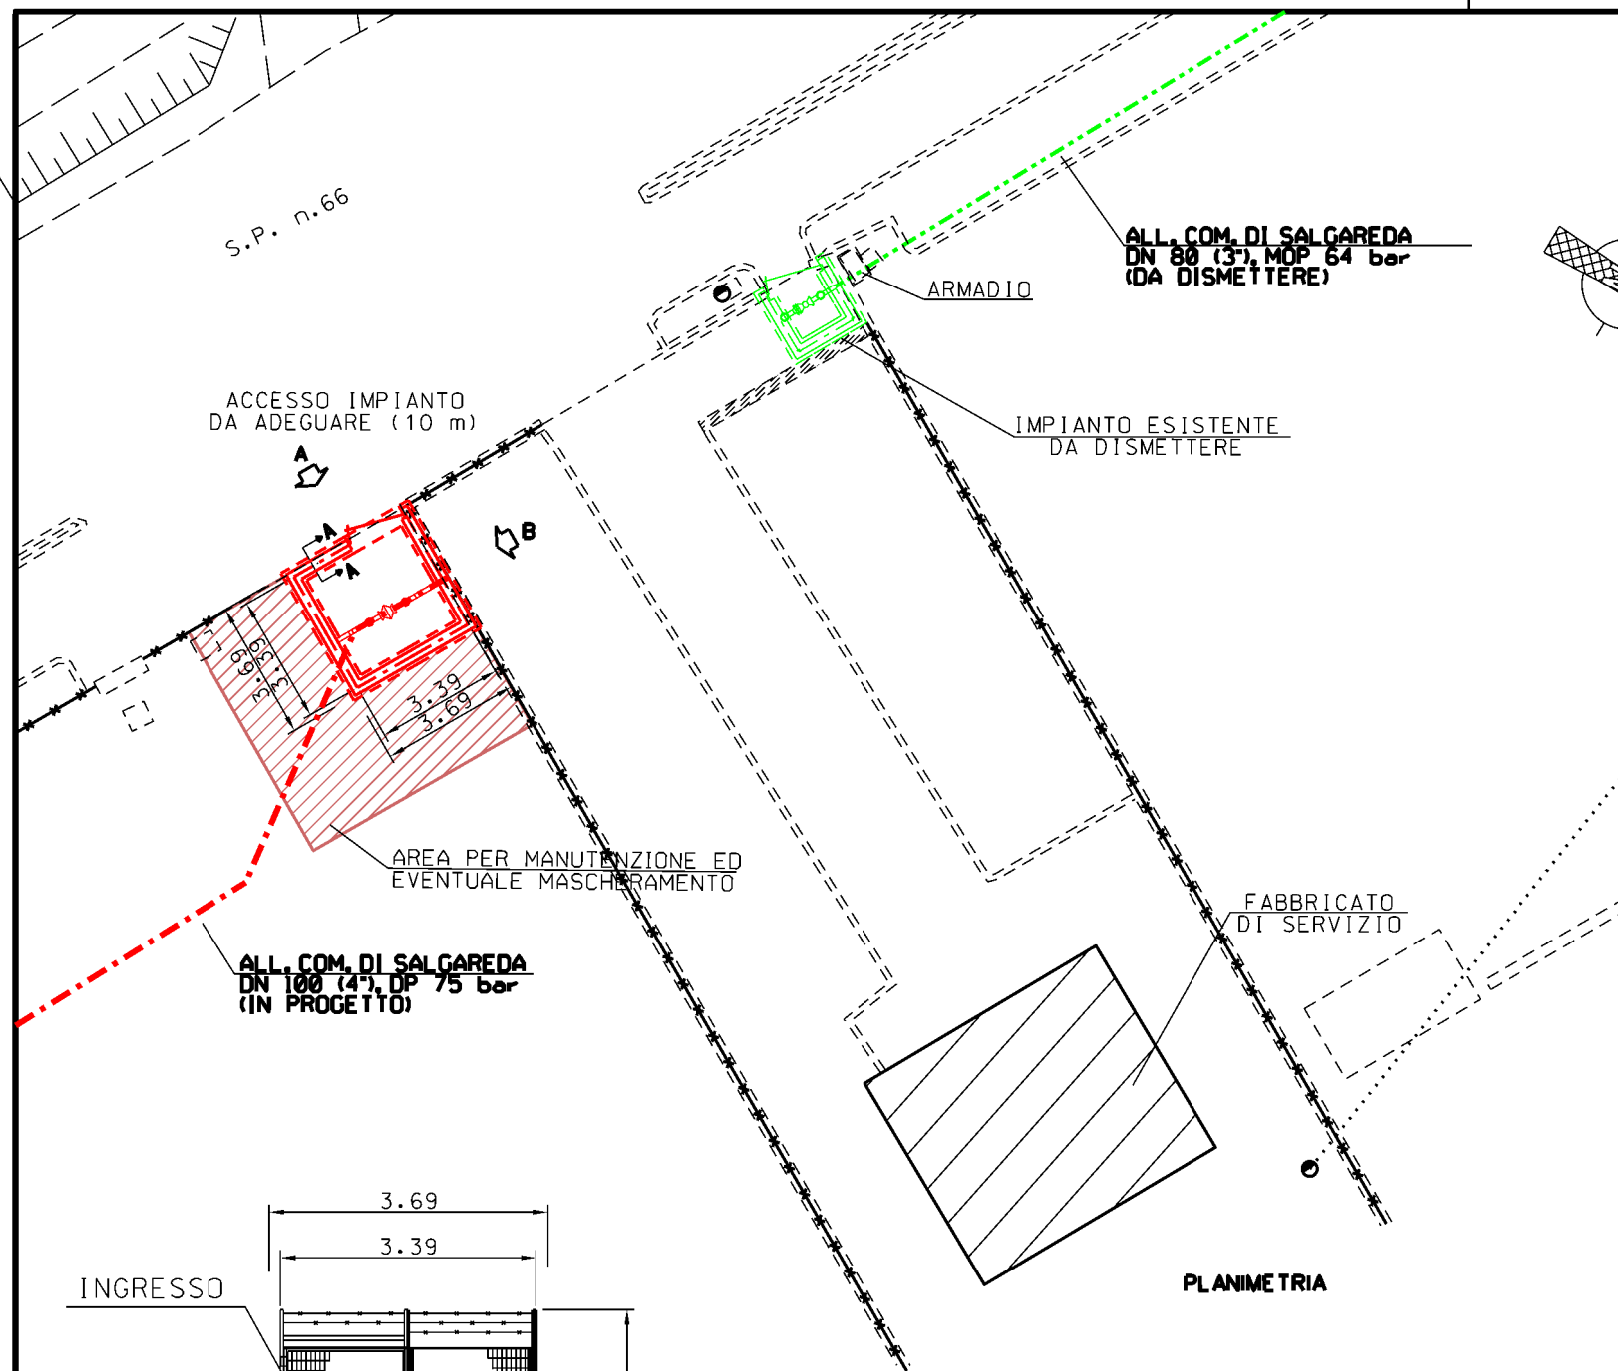

Com.di SALGAREDA CTR n. 106070
STRALCIO PLANIMETRICO 1:10000

LEGENDA

- - - - - TUBAZIONI IN PROGETTO
- - - - - ALTRE TUBAZIONI IN PROGETTO
- - - - - TUBAZIONI IN ESERCIZIO
- - - - - TUBAZIONI DA DISMETTERE
- — — — — OPERE IN PROGETTO
- — — — — OPERE ESISTENTI
- — — — — OPERE IN DISMISSIONE
- AREE PER MANUTENZIONE ED EVENTUALE MASCHERAMENTO

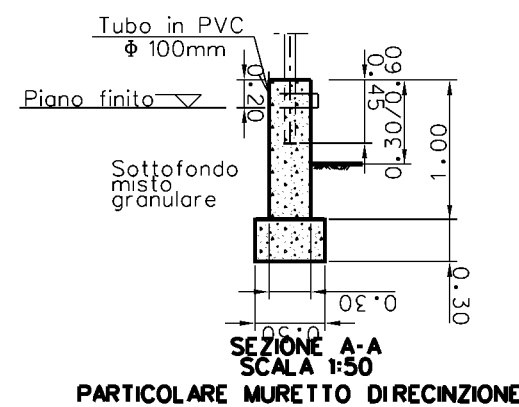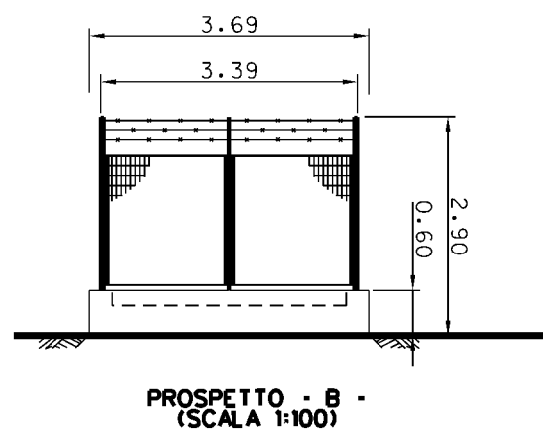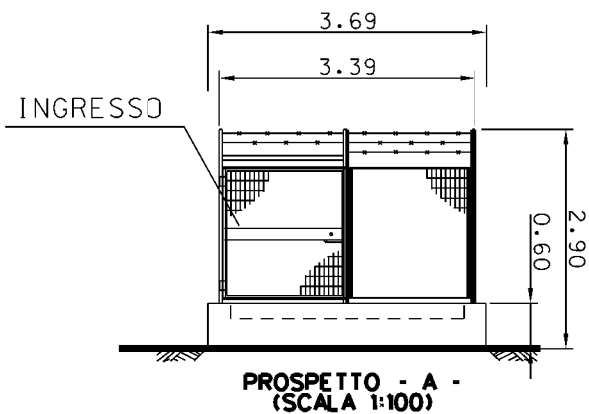

Rev	DATA	DESCRIZIONE	ELABORATO	VERIFICATO	APPROVATO AUTORIZZATO
1	01/12/2017	EMISSIONE PER PERMESSI	L GAUDENZI	G MARINELLI	H.D.AIUDI
0	11/08/2017	EMISSIONE PER COMMENTI	L GAUDENZI	G MARINELLI	H.D.AIUDI
PROGETTISTA Rif. TFM: 011-PJM5-005-15-DT-D-5300			COMMESSA NR/17157/ R-L24	CODICE TECNICO 20094	
ALL. COMUNE DI SALGAREDA DN 100 (4''), DP 75 bar			DIS N 15-DT-D-5300		
SCHEDE DEGLI IMPIANTI E DEI PUNTI DI LINEA - P.I.D.A.			REVISIONE 1		
			FG 3	DI 3	
			SCALA 1200		