





COROGRAFIA

1	01/12/2017	EMISSIONE PER PERMESSI	L.GAUDENZI	G.MARINELLI	H.D. AIUDI
0	11/08/2017	EMISSIONE PER COMMENTI	L.GAUDENZI	G.MARINELLI	H.D. AIUDI
INDICE	DATA	REVISIONI	ELABORATO	VERIFICATO	APPROVATO
 SNAM RETE GAS			PROGETTISTA 		
			Dis.	18-DT-D-5300	
			Fig. 1 di 2		
Ricoll. All. Portogas V.no S.r.l. DN 100 (4"), DP 75 Bar e All. Zignano Vetro DN 100 (4"), DP 75 Bar			Comm. NR/17157		
			INDICE	0	1
			Scala	1:200	
SCHEDE DEGLI IMPIANTI E DEI PUNTI DI LINEA			Sostituisce il		
			Sostituito dal		

DOCUMENTI DI RIFERIMENTO	N

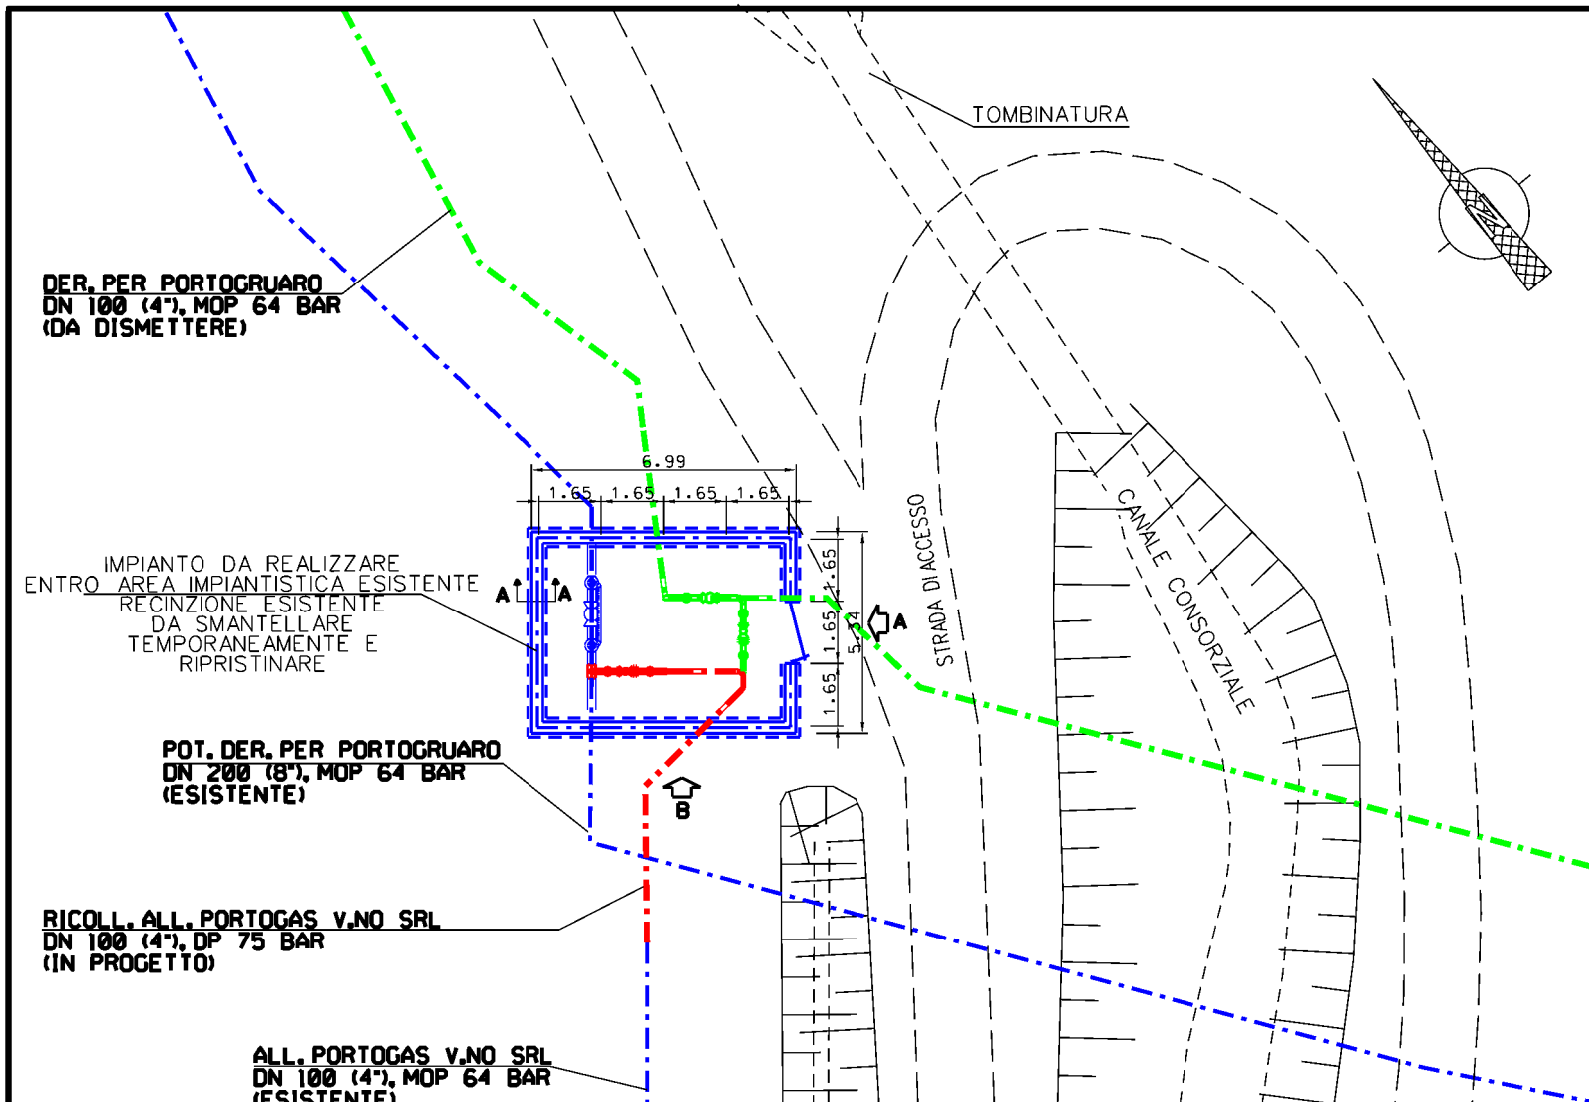




PLANIMETRIA

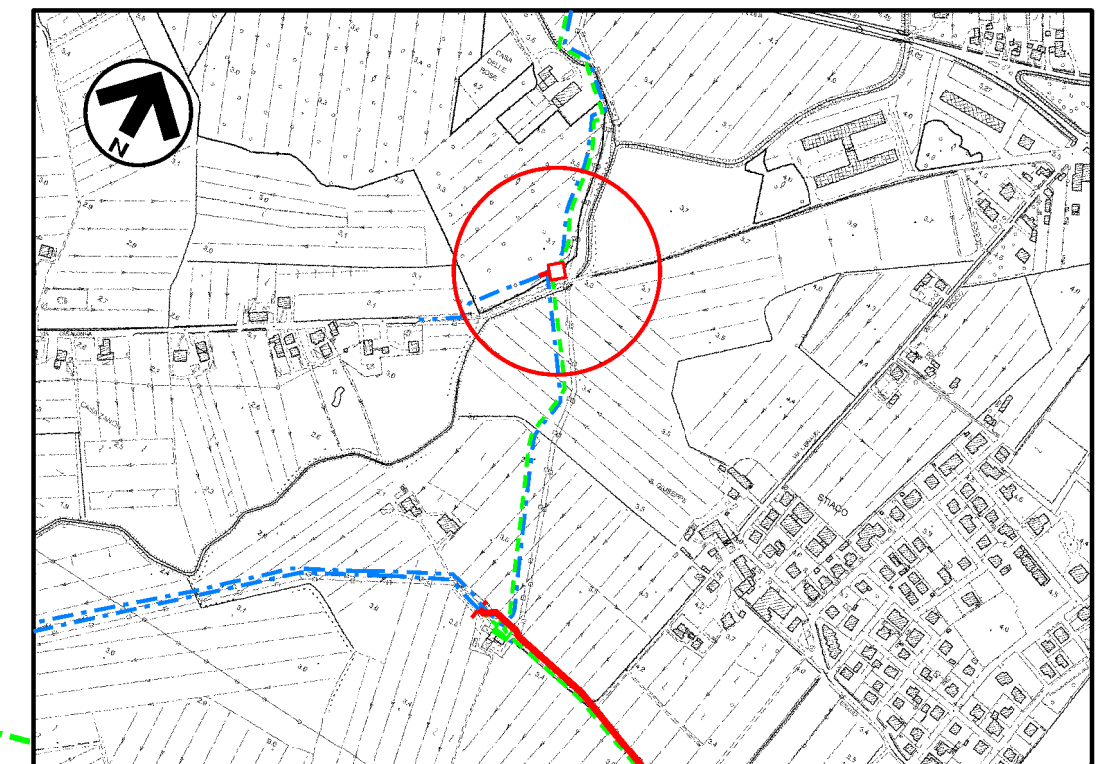

Com.di FOSSALTA DI PORTOGRUARO CTR n. 107030
STRALCIO PLANIMETRICO 1:10000

LEGENDA

- - - - - TUBAZIONI IN PROGETTO
- - - - - ALTRE TUBAZIONI IN PROGETTO
- - - - - TUBAZIONI IN ESERCIZIO
- - - - - TUBAZIONI DA DISMETTERE
- OPERE IN PROGETTO
- OPERE ESISTENTI
- OPERE IN DISMISSIONE

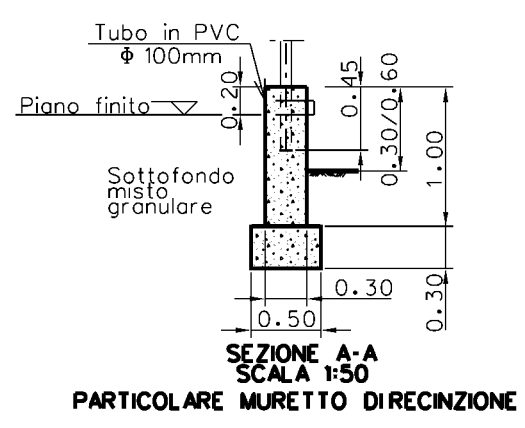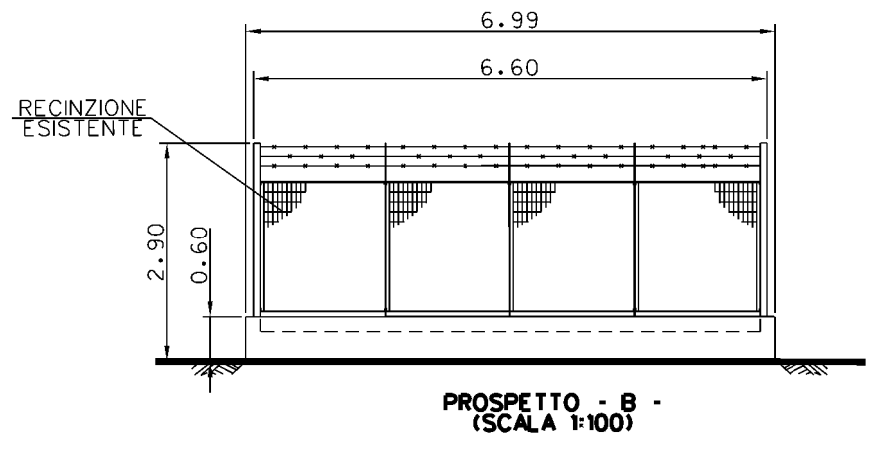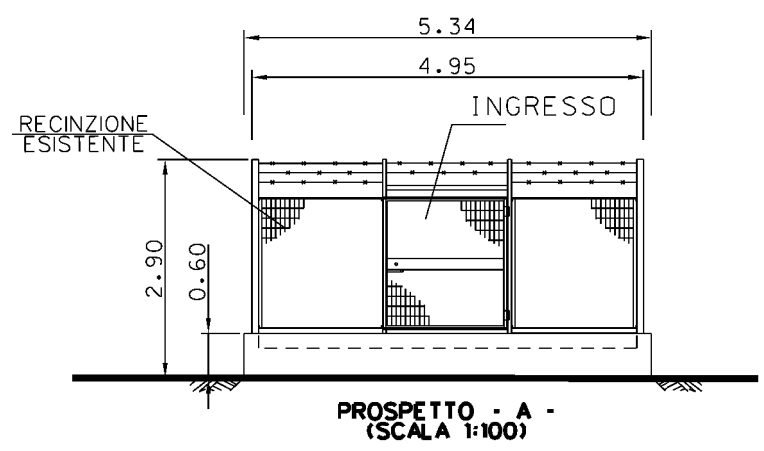

1	01/12/2017	EMISSIONE PER PERMESSI	L GAUDENZI	G MARINELLI	H.D.AIUDI
0	11/08/2017	EMISSIONE PER COMMENTI	L GAUDENZI	G MARINELLI	H.D.AIUDI
Rev	DATA	DESCRIZIONE	ELABORATO	VERIFICATO	APPROVATO AUTORIZZATO
			PROGETTISTA Rif. TFM: 011-PJM5-005-18-DT-D-5300		
Ricoll. All. Portogas V.no S.r.l. DN 100 (4"), DP 75 Bar			COMMESSA NR/17157/ R-L36	CODICE TECNICO 9110401	
SCHEDE DEGLI IMPIANTI E DEI PUNTI DI LINEA - P.I.D.A.			DIS N 18-DT-D-5300		
			REVISIONE 1		
			FG 2	DI 2	
			SCALA 1200		

DOCUMENTO DI PROPRIETA' SNAM Rete Gas. LA SOCIETA' TUTELERA I PROPRI DIRITTI IN SEDE CIVILE E PENALE A TERMINI DI LEGGE.