


## PRIMA FASE - INSTALLAZIONE CONDOTTA IN PROGETTO

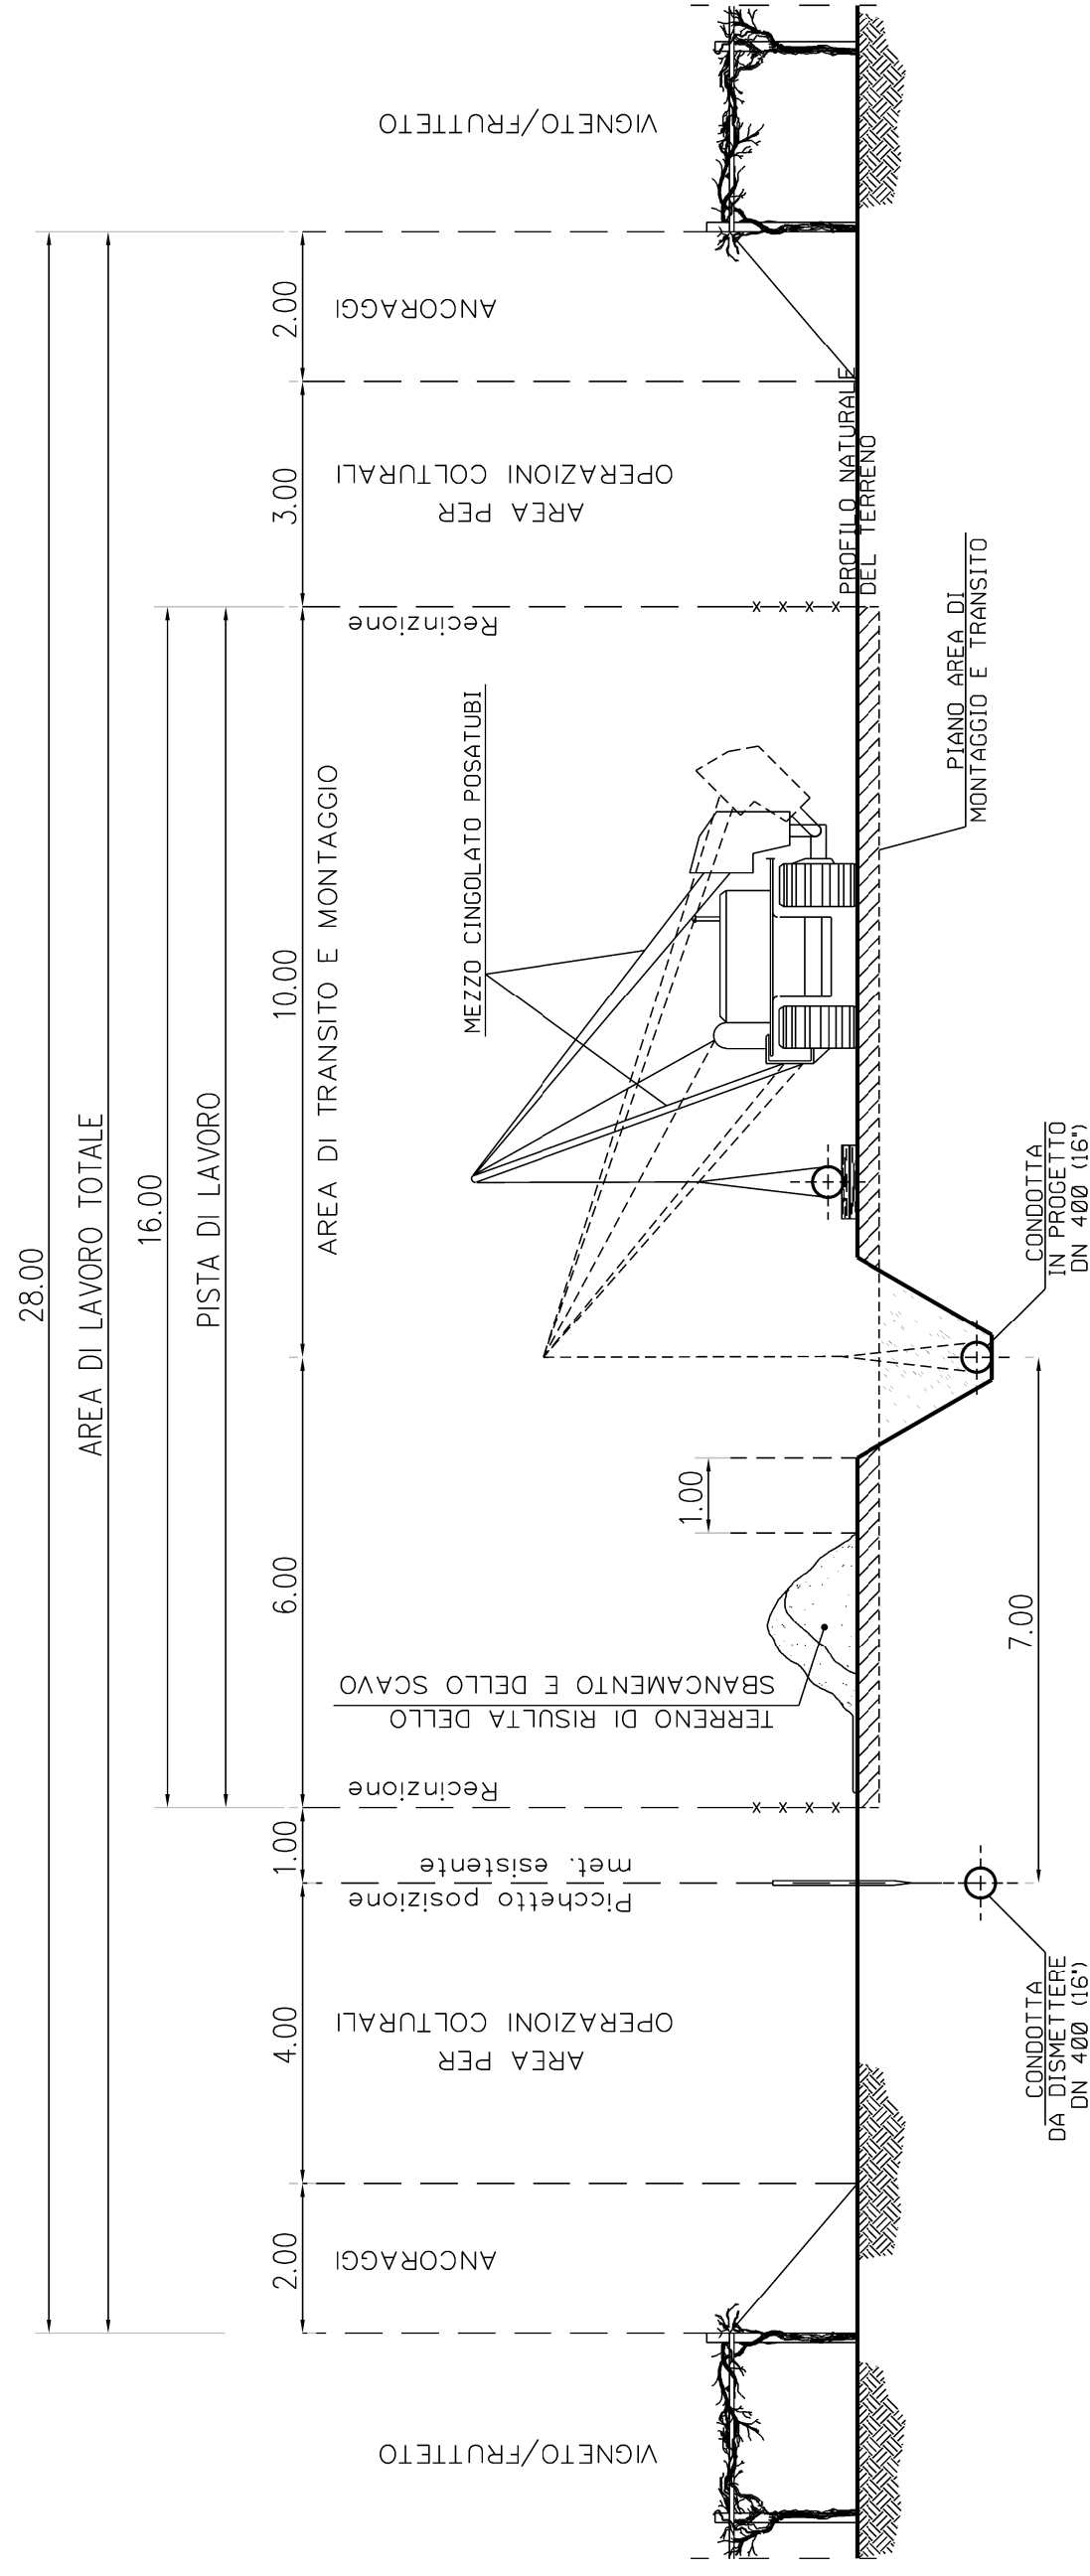

## NOTE:

- LA PISTA DI LAVORO SARA' BEN SEGNALATA CON OPERE TEMPORANEE DI CONTENIMENTO O PICCHETTI.
- DURANTE LA FASE DI INSTALLAZIONE DELLA NUOVA CONDOTTA LA PISTA DI LAVORO SARA' SEMPRE AD UNA DISTANZA MINIMA DI 1M DALLE CONDOTTE ESISTENTI IN ESERCIZIO.
- DURANTE LA FASE DI APERTURA DELLA PISTA DI LAVORO SARANNO CONSIDERATE AREE DI LAVORO AGGIUNTIVE PER LE OPERAZIONI CULTURALI NECESSARIE PER LA CONDUZIONE DELLE PIANTAGIONI.

0	01/12/2017	EMISSIONE PER PERMESSI							
Rev	DATA	DESCRIZIONE							
<b>SNAM RETE GAS</b>			<b>PROGETTISTA</b> <b>techfem</b> R.i.f. TFM: 011-PJM5-005-00-DT-D-5405						
<b>Metanodotto:</b> Rifacimento Met. Mestre - Trieste tratto Casale sul Sile - Gonars DN 400 (16"), DP 75 bar e Opere Connesse			<b>COMMESSA</b> NR/17157		<b>CODICE TECNICO</b> APPROVATO				
<b>ELABORATO</b> L TOMASUCCI G MARINELLI			<b>VERIFICATO</b> H D AIUDI		<b>APPROVATO</b>				
<b>DIS N</b> 00-DT-D-5405			<b>REVISIONE</b> 0						
<b>FG</b> 1			<b>DI</b> 2			<b>NTS</b>			
<b>SCALA</b> NTS			<b>PISTA DI LAVORO RISTRETTA PARALLELISMO CON METANODOTTO ESISTENTE IN AREE CON COLTURE ARBOREE DI PREGIO</b>						

