



TIPOLOGIA 1:  
PRESIDIO CONDOTTA ESISTENTE  
CON RIporto TERRENO

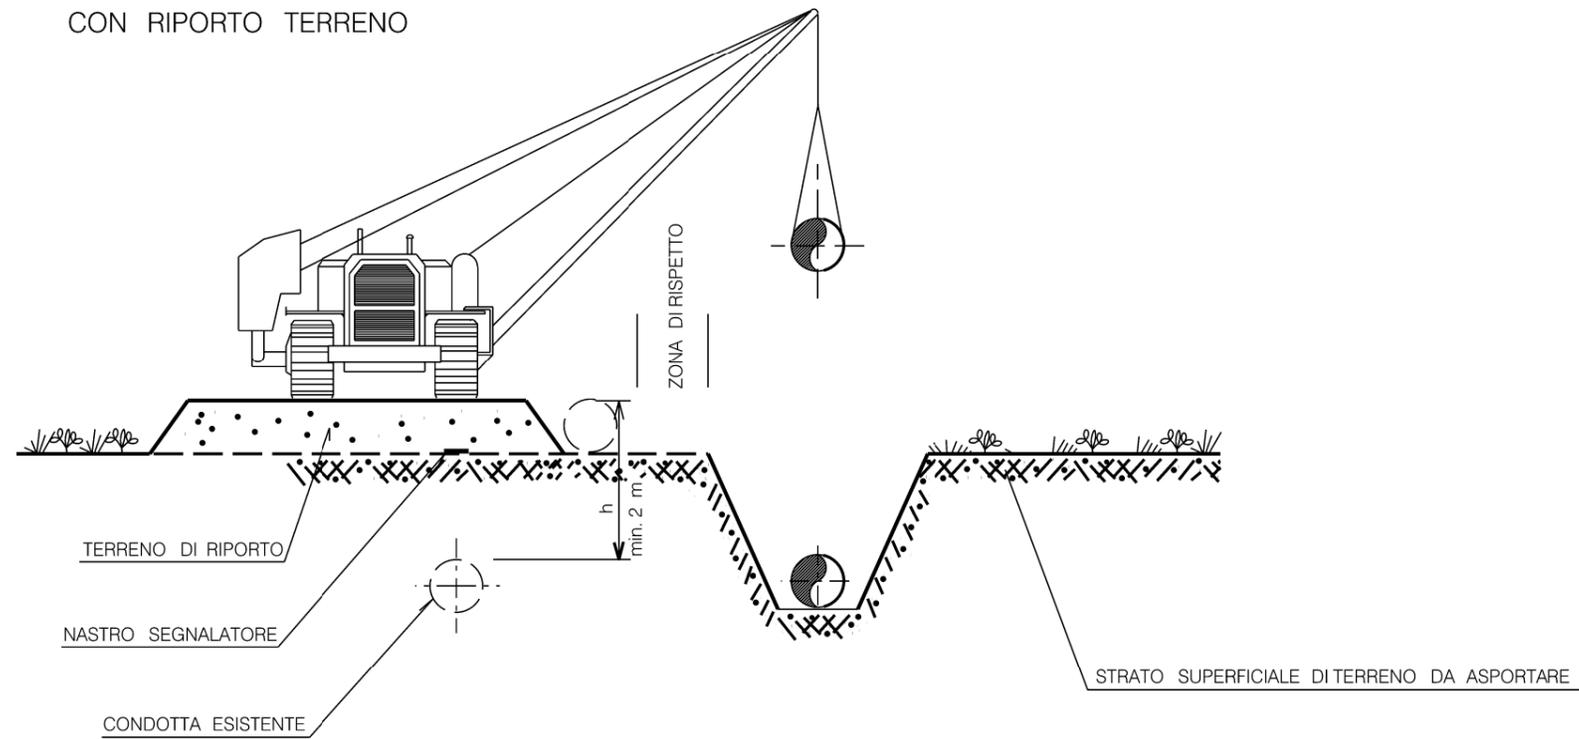

TIPOLOGIA 2:  
PRESIDIO CONDOTTA ESISTENTE  
CON RIPARTITORI DI CARICO

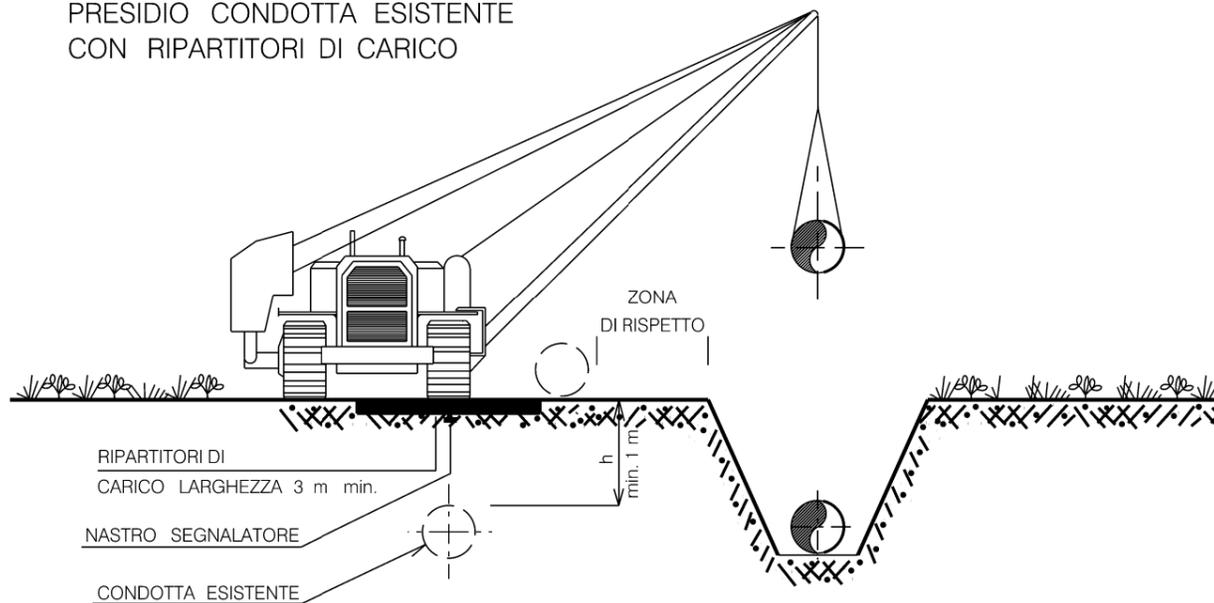

LE MISURE SONO ESPRESSE IN METRI

Rev	DATA	DESCRIZIONE	ELABORATO	VERIFICATO	APPROVATO
1	01/12/2017	EMISSIONE PER PERMESSI	L TOMASUCCI	G MARINELLI	H D AIUDI
0	08/09/2017	EMISSIONE PER COMMENTI	L TOMASUCCI	G MARINELLI	H D AIUDI
					COMMESSA NR/17157
Metanodotto: Rifacimento Met. Mestre - Trieste tratto Casale sul Sile - Gonars DN 400 (16"), DP 75 bar e Opere Connesse			DIS. N. 00-DT-D-5410		
<b>TRANSITO LONGITUDINALE SU CONDOTTA ESISTENTE</b>			REVISIONE 1	FG 1 DI 1	
			SCALA NTS		