
DOCUMENTI DI RIFERIMENTO N.

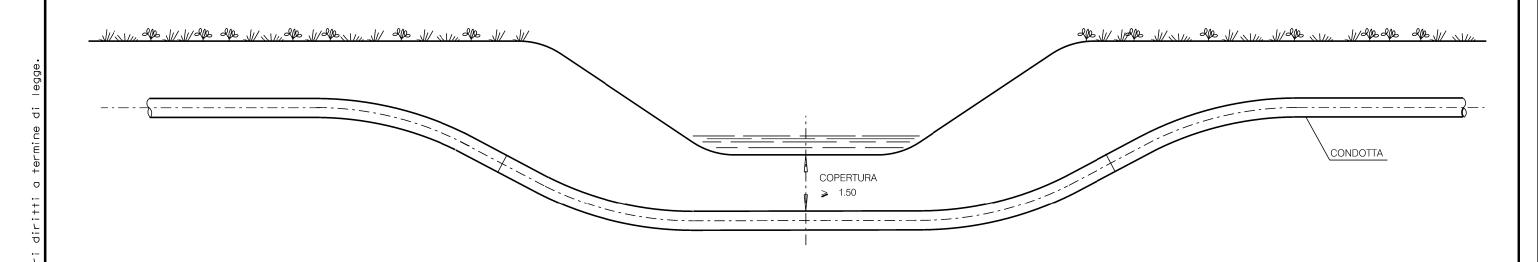

0	01/12/2017	/12/2017 EMISSIONE PER PERMESSI		L.TOMASUCCI	G.MARINELL	I H.D.AIUDI
Rev	DATA		DESCRIZIONE	ELABORATO	VERIFICATO	APPROVATO
SNAM RETE GAS			PROGETTISTA	COMMESS	A COD	CE TECNICO
SNAM SIVALLI CAS			Rif. TFM: 011-PJM5-005-00-DT-D-5416	NR/1715	7	
Metanodotto: DIS N						
Rifacimento Met. Mestre - Trieste tratto Casale sul Sile - Gonars DN 400 (16"), DP 75 bar				00-DT-D-5416		
e Opere Connesse				REVISIONE 0		
ATTRAVERSAMENTO TIPO CORSI D'ACQUA MINORI				FG. 1	DI	1
				SCALA NTS		

LE MISURE SONO ESPRESSE IN METRI.