


**COROGRAFIA**

0	01/12/2017	EMISSIONE PER PERMESSI	A. LA PIETRA M. MAY	G. MARINELLI	H.D. AIUDI
INDICE	DATA	REVISIONI	ELABORATO	VERIFICATO	APPROVATO
<b>SNAM RETE GAS</b>		PROGETTISTA  Rif.TFM: 011-PJM5-005-10-DT-D-5216	Dis.	10-DT-D-5216	
				Fig. 1 di 10	
Met. Mestre - Trieste tratto Silea - Gonars DN 400 (16"), DP 75 bar			Comm. NR/17157		
INDICE	0				
Scala	1:25000				
Sostituisce il	.....				
Sostituito dal	.....				
Corografia delle presenze archeologiche					

Met. Mestre - Trieste  
tratto Silea - Gonars DN 400 (16"), DP 75 bar

Corografia delle presenze archeologiche

0	08/09/2017	EMISSIONE PER PERMESSI	M.MAY	G. MARINELLI	H.D.AIUDI	Foglio
INDICE	DATA	REVISIONI	ELABORATO	VERIFICATO	APPROVATO	2
SNAM RETE GAS		PROGETTISTA	Dis.	10-DT-D-5217		di 10
		techfem	Comm.	NR/17157		Scala
		Rif. TFM: 011-PJM5-005-10-DT-D-5217				1:25000

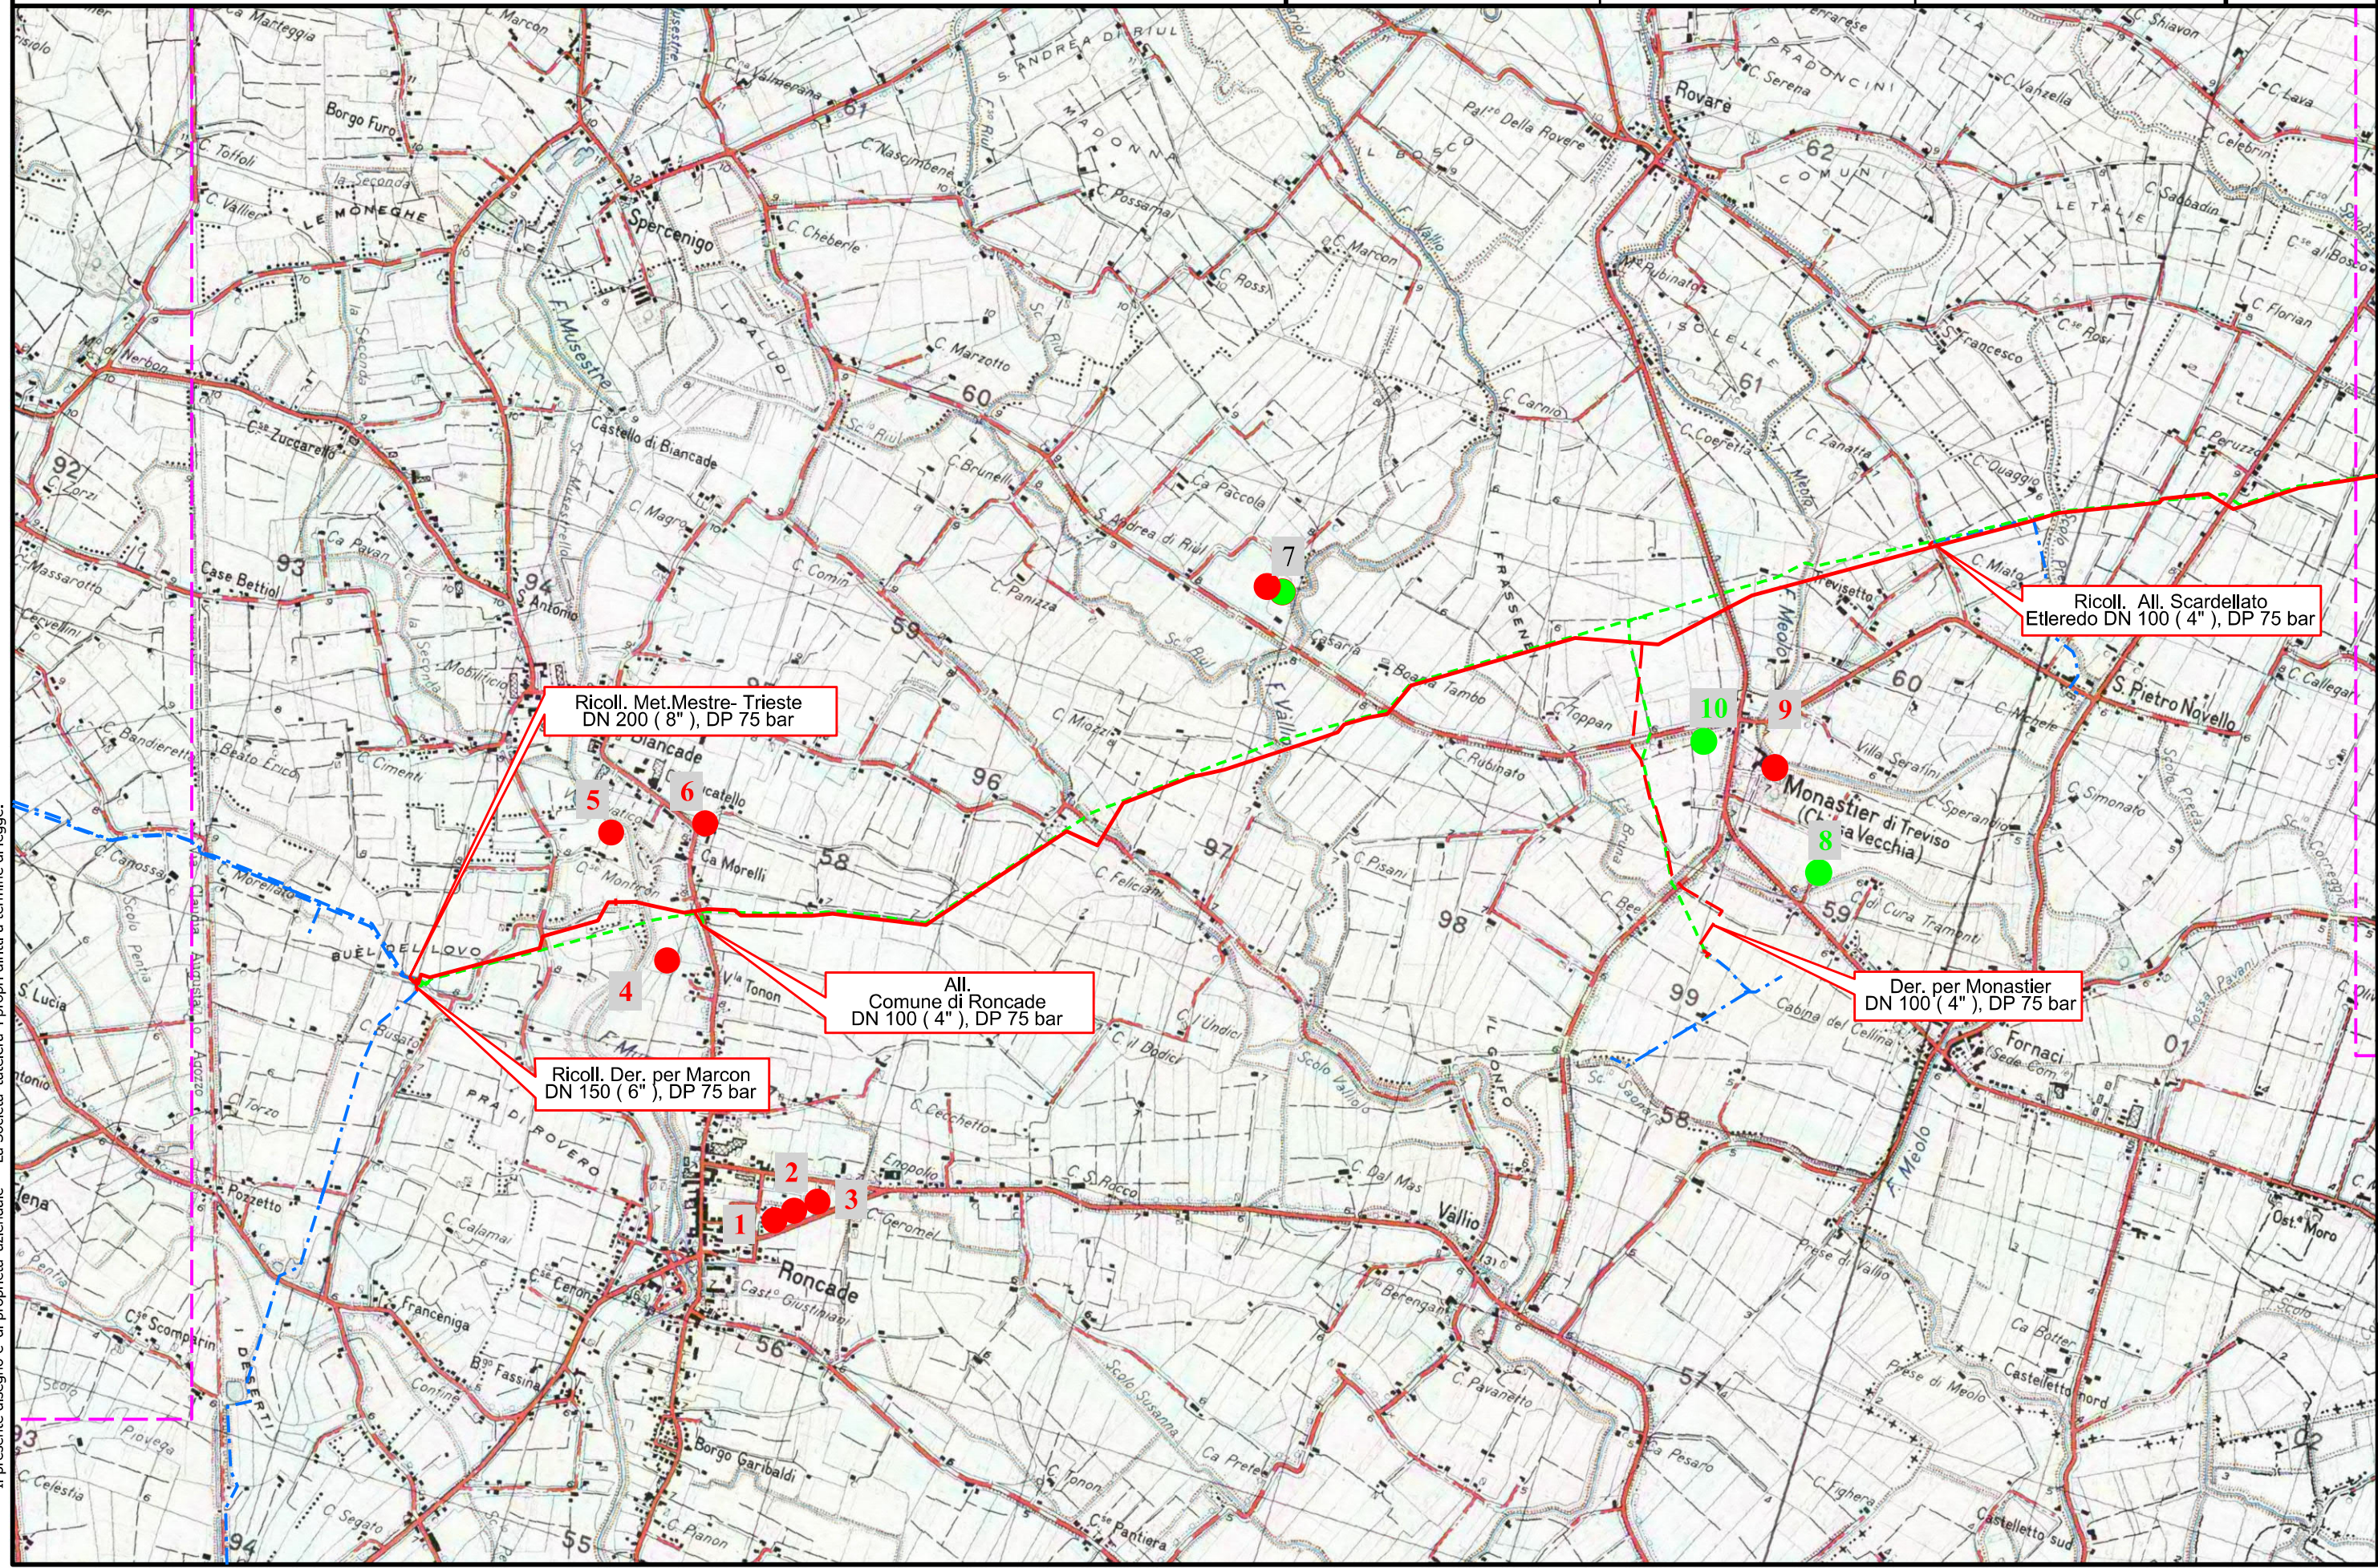




Il presente disegno e' di proprieta' aziendale - La Societa' tutelera' i propri diritti a termine di legge.



Met. Mestre - Trieste  
tratto Silea - Gonars DN 400 (16"), DP 75 bar

Corografia delle presenze archeologiche

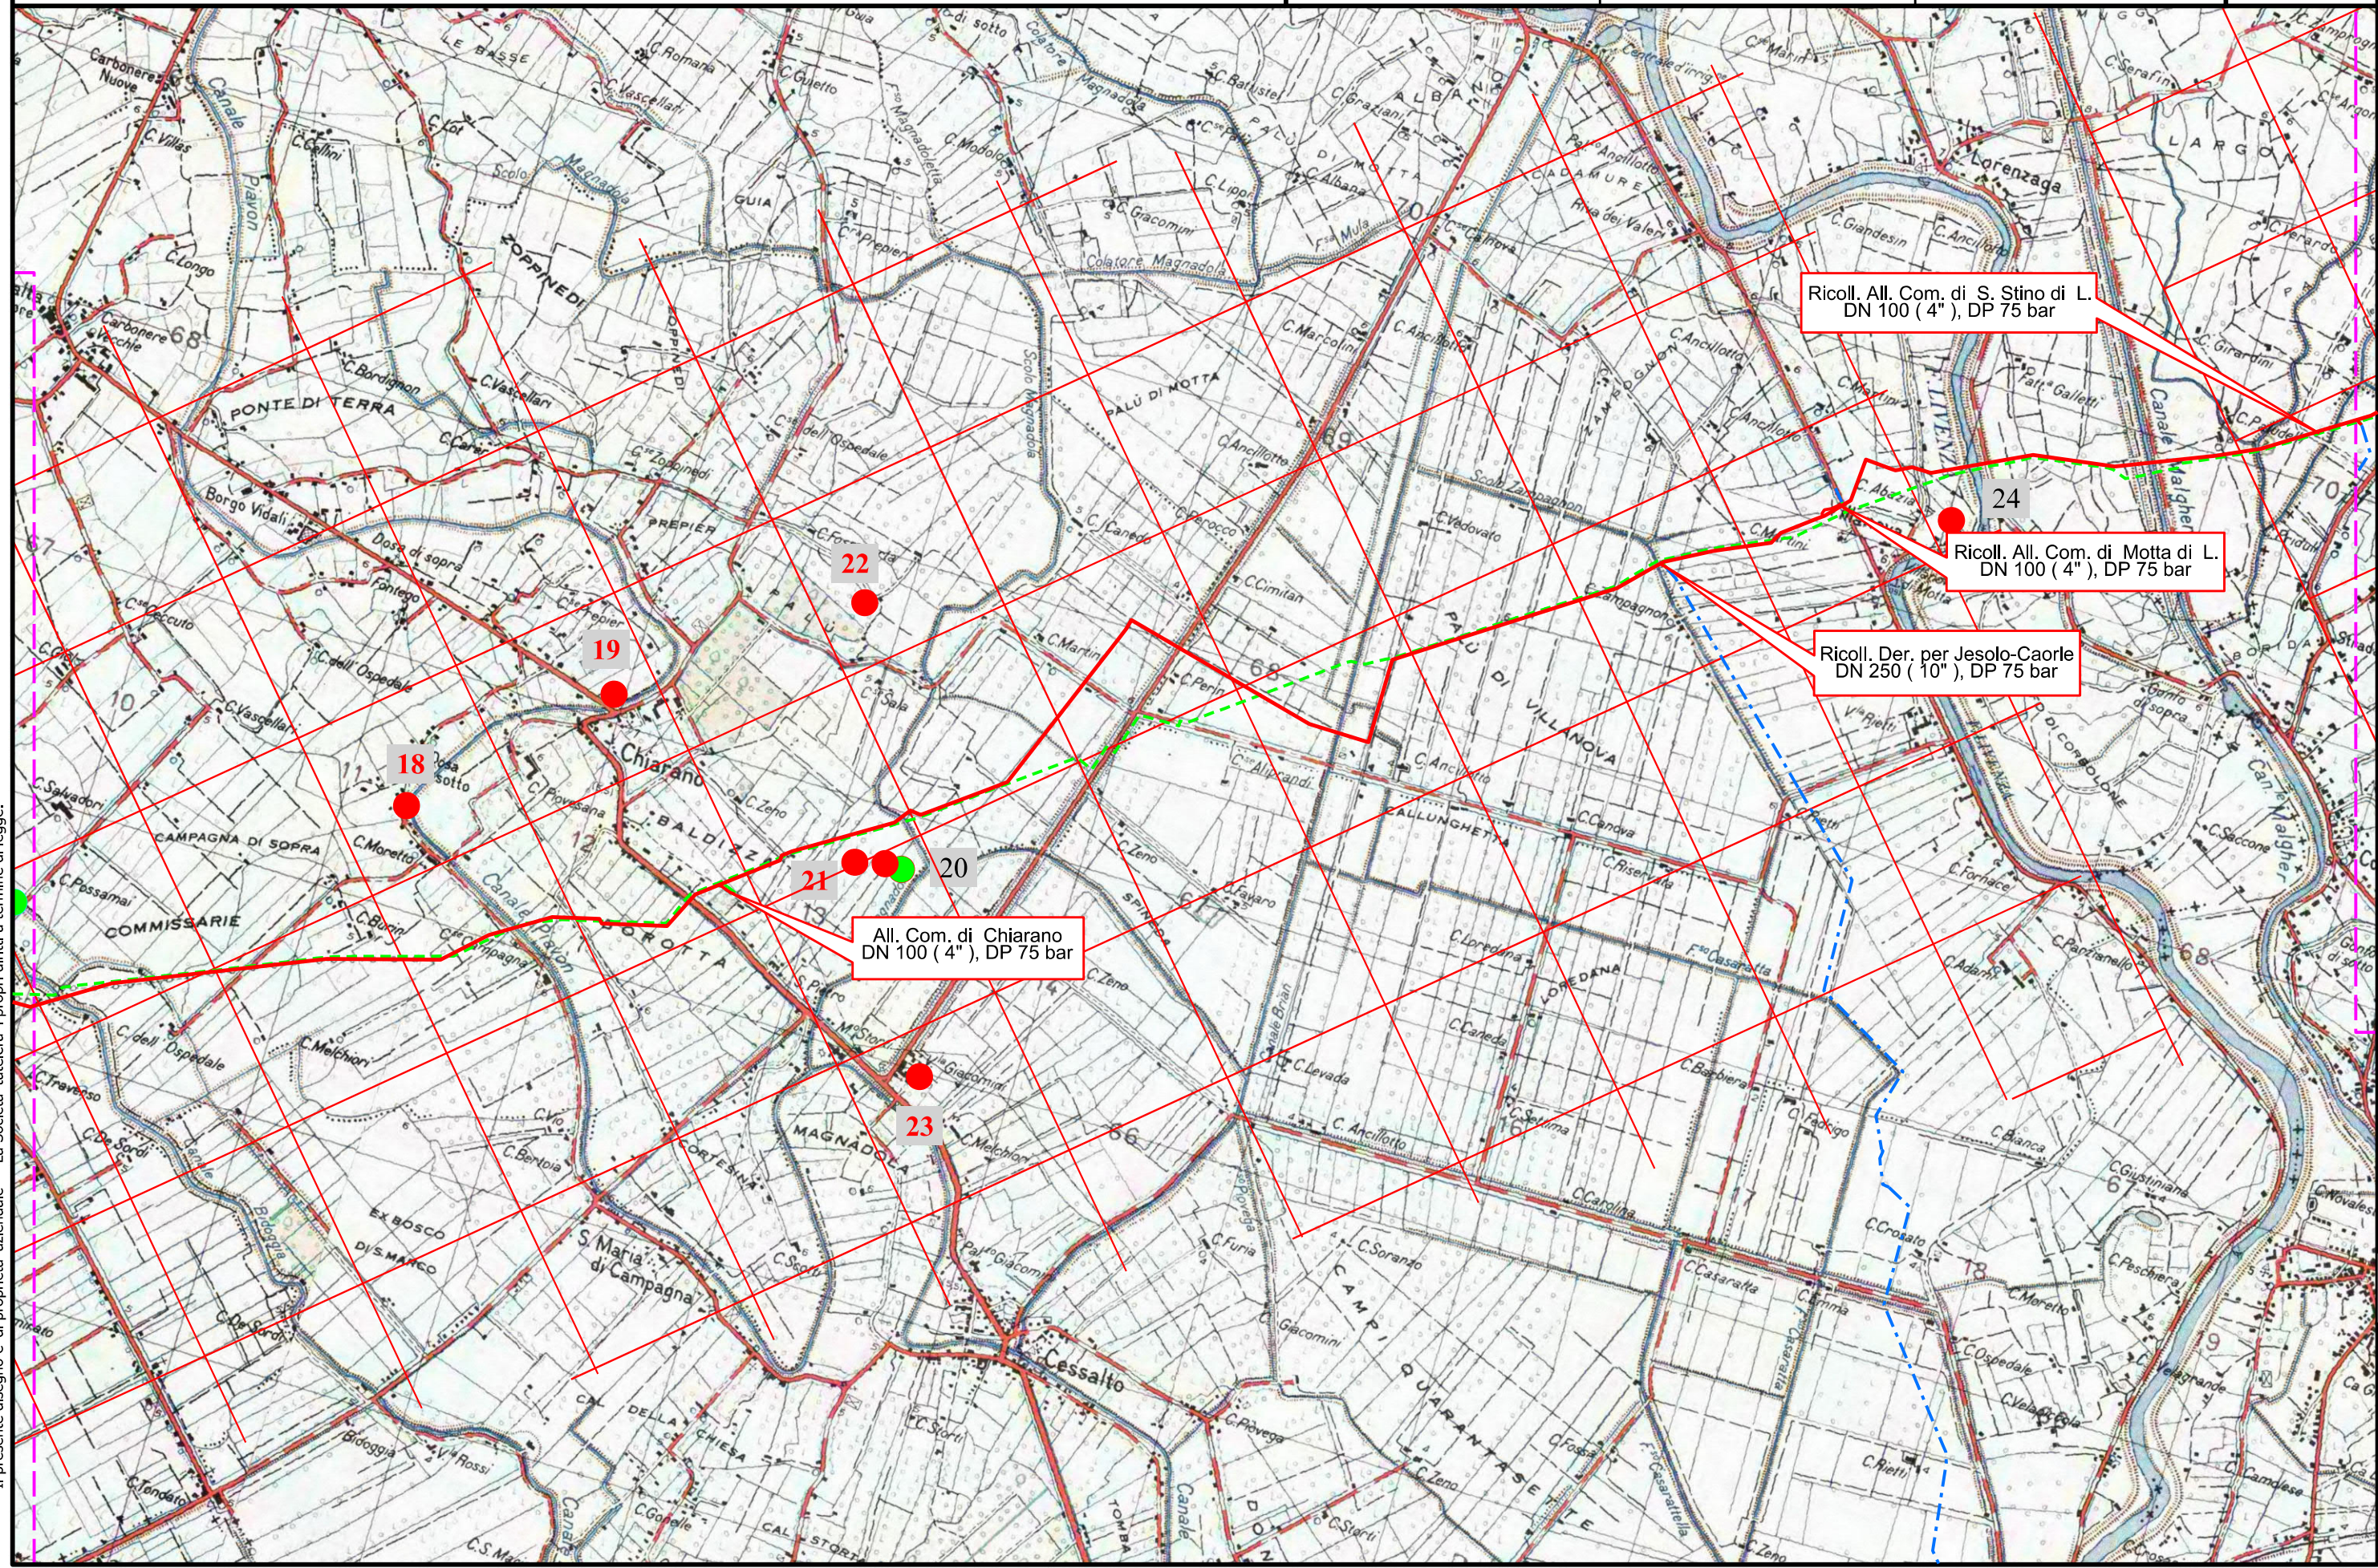

0	08/09/2017	EMISSIONE PER PERMESSI	M.MAY A.LA PIETRA	G. MARINELLI	H.D.AIUDI	Foglio <b>4</b> di 10 Scala 1:25000
INDICE	DATA	REVISIONI	ELABORATO	VERIFICATO	APPROVATO	
 SNAM RETE GAS		PROGETTISTA	Dis. 10-DT-D-5217			
			Comm. NR/17157			
		Rif. TFM: 011-PJM5-005-10-DT-D-5217				




Il presente disegno e' di proprieta' aziendale - La Societa' tutela i propri diritti a termine di legge.

Met. Mestre - Trieste  
 tratto Silea - Gonars DN 400 (16"), DP 75 bar

Corografia delle presenze archeologiche

0	08/09/2017	EMISSIONE PER PERMESSI	M.MAY A.LA PIETRA	G. MARINELLI	H.D.AIUDI	Foglio <b>5</b> di 10
INDICE	DATA	REVISIONI	ELABORATO	VERIFICATO	APPROVATO	Scala 1:25000
 SNAM RETE GAS		PROGETTISTA  techfem	Dis. 10-DT-D-5217		Comm. NR/17157	
Rif. TFM: 011-PJM5-005-10-DT-D-5217						

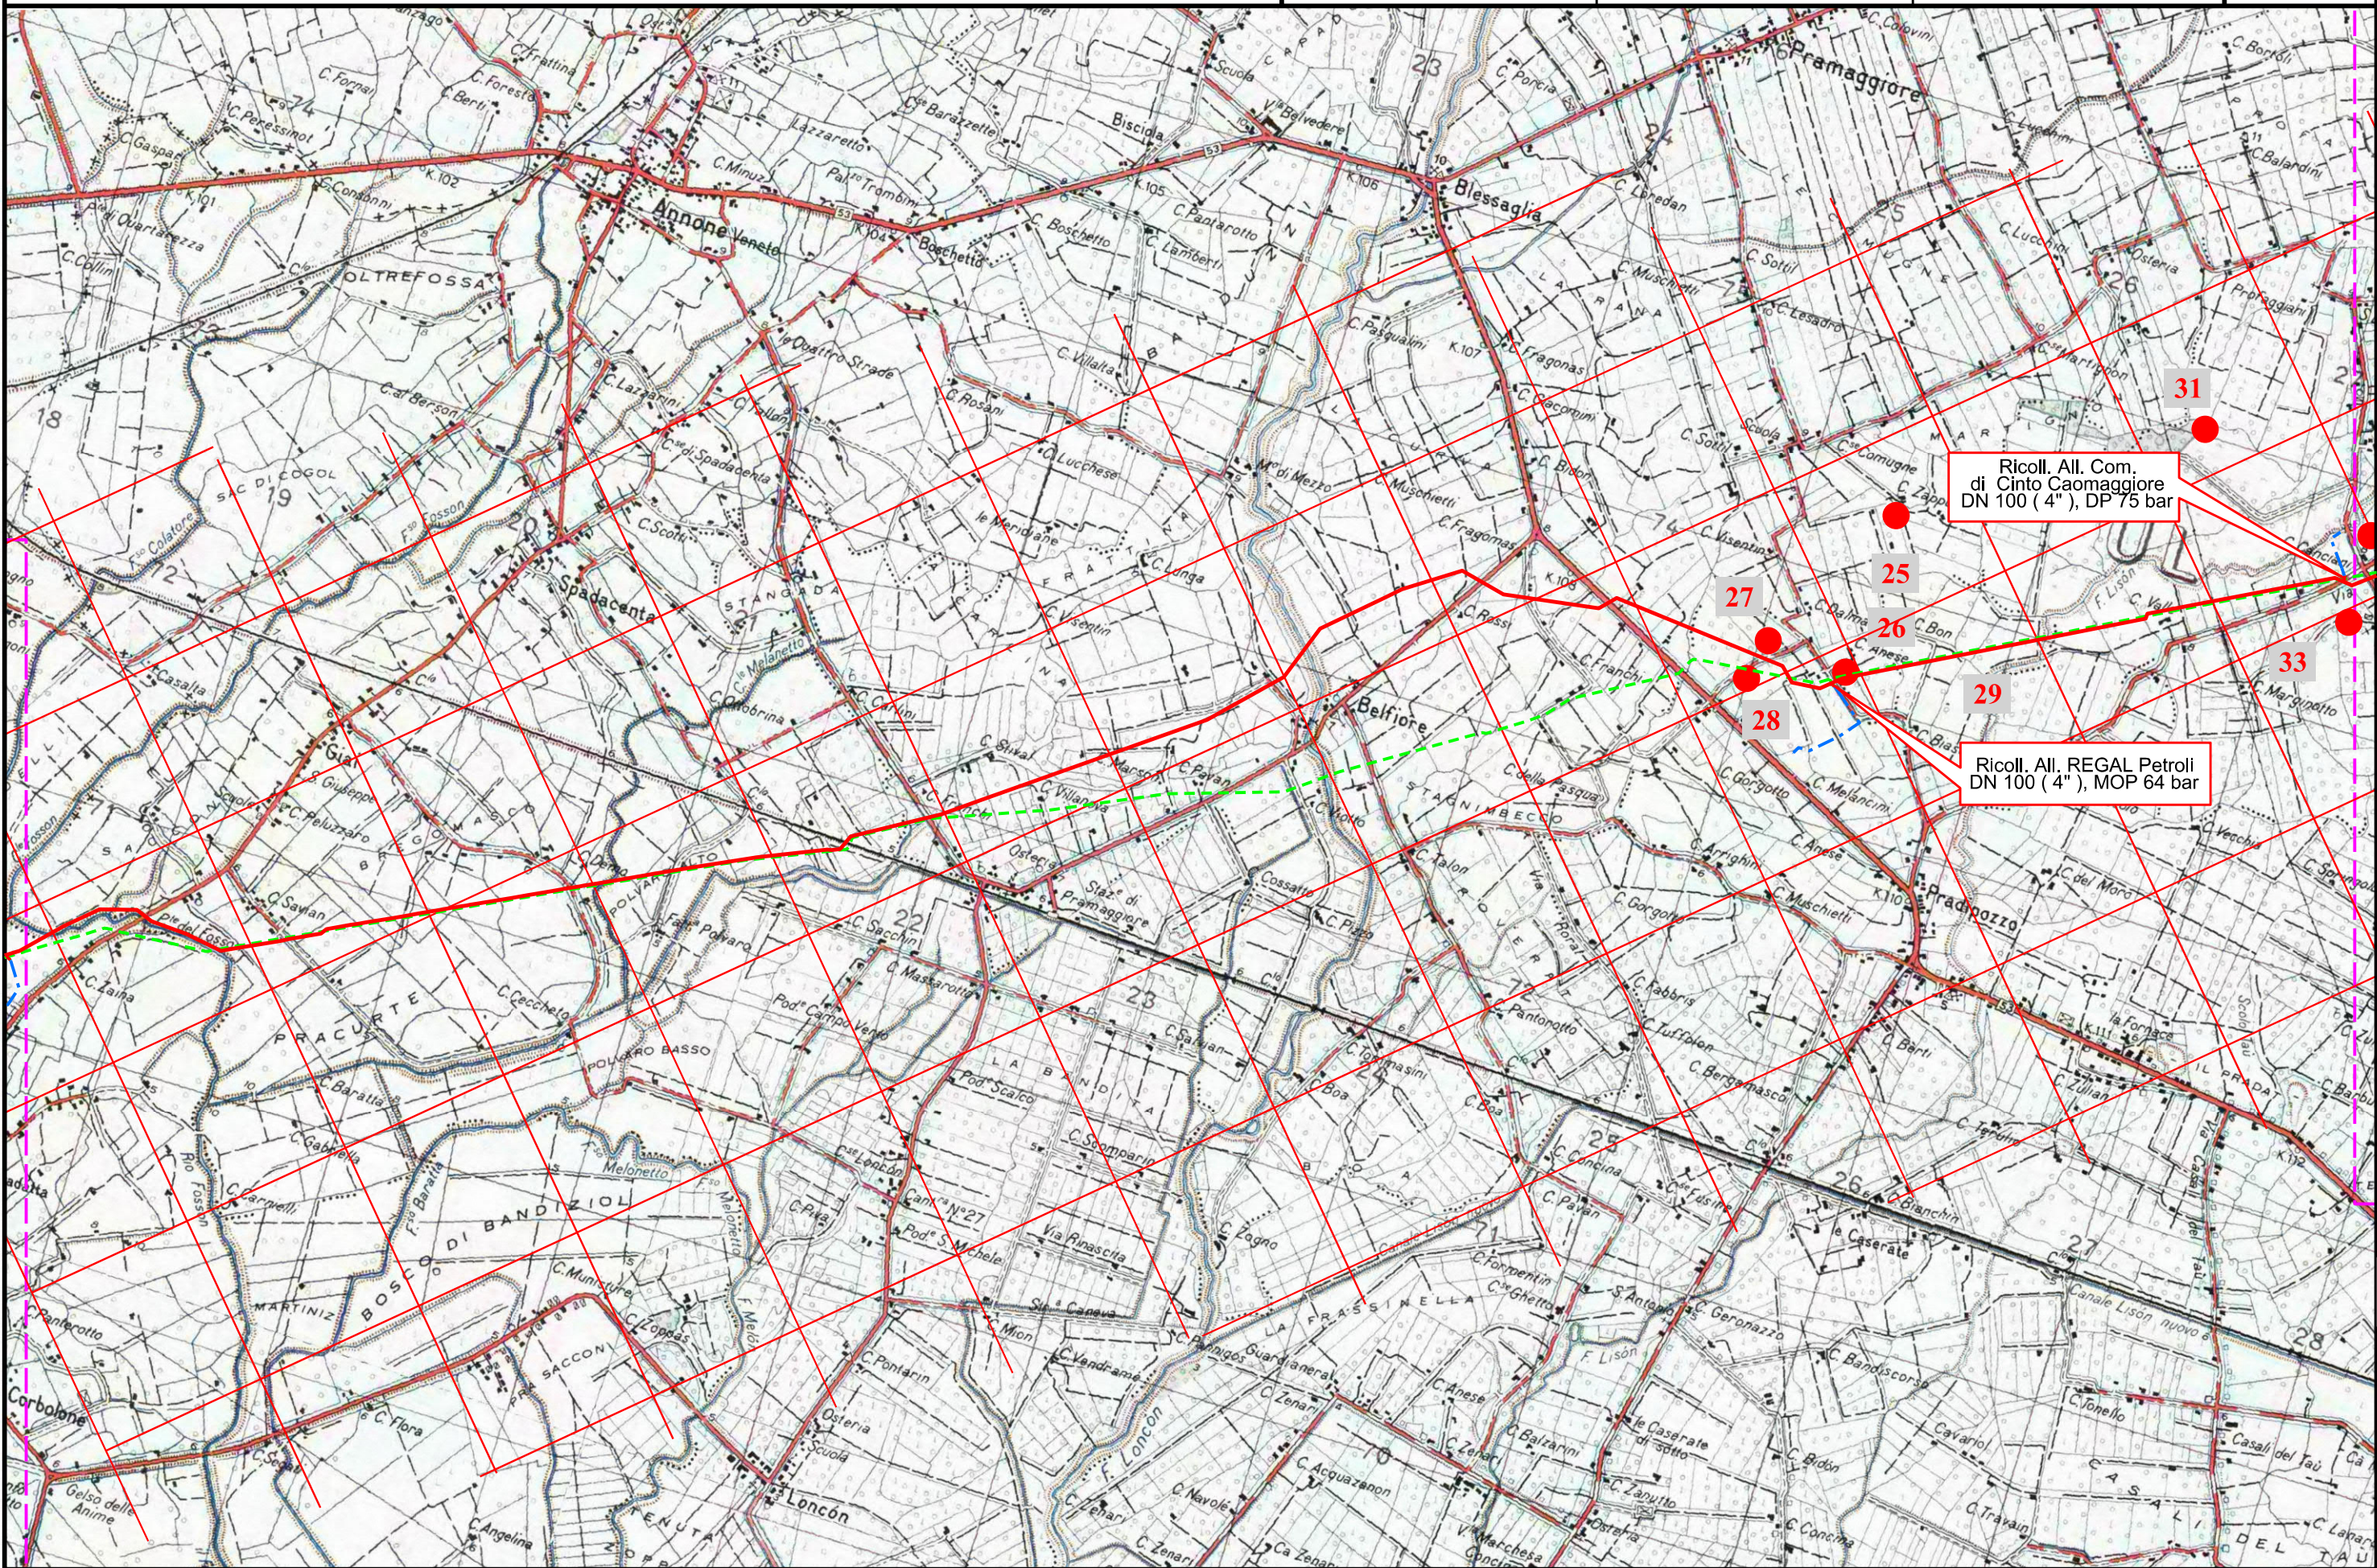


Il presente disegno e' di proprieta' aziendale - La Societa' tutelera' i propri diritti a termine di legge.

Met. Mestre - Trieste  
 tratto Silea - Gonars DN 400 (16"), DP 75 bar

Corografia delle presenze archeologiche


0	08/09/2017	EMISSIONE PER PERMESSI	M.MAY A.LA.PIETRA	G. MARINELLI	H.D.AIUDI	Foglio <b>6</b> di 10 Scala 1:25000
INDICE	DATA	REVISIONI	ELABORATO	VERIFICATO	APPROVATO	
SNAM RETE GAS		PROGETTISTA	techfem		Dis.	10-DT-D-5217
		Rif.TFM: 011-PJM5-005-10-DT-D-5217			Comm.	NR/17157

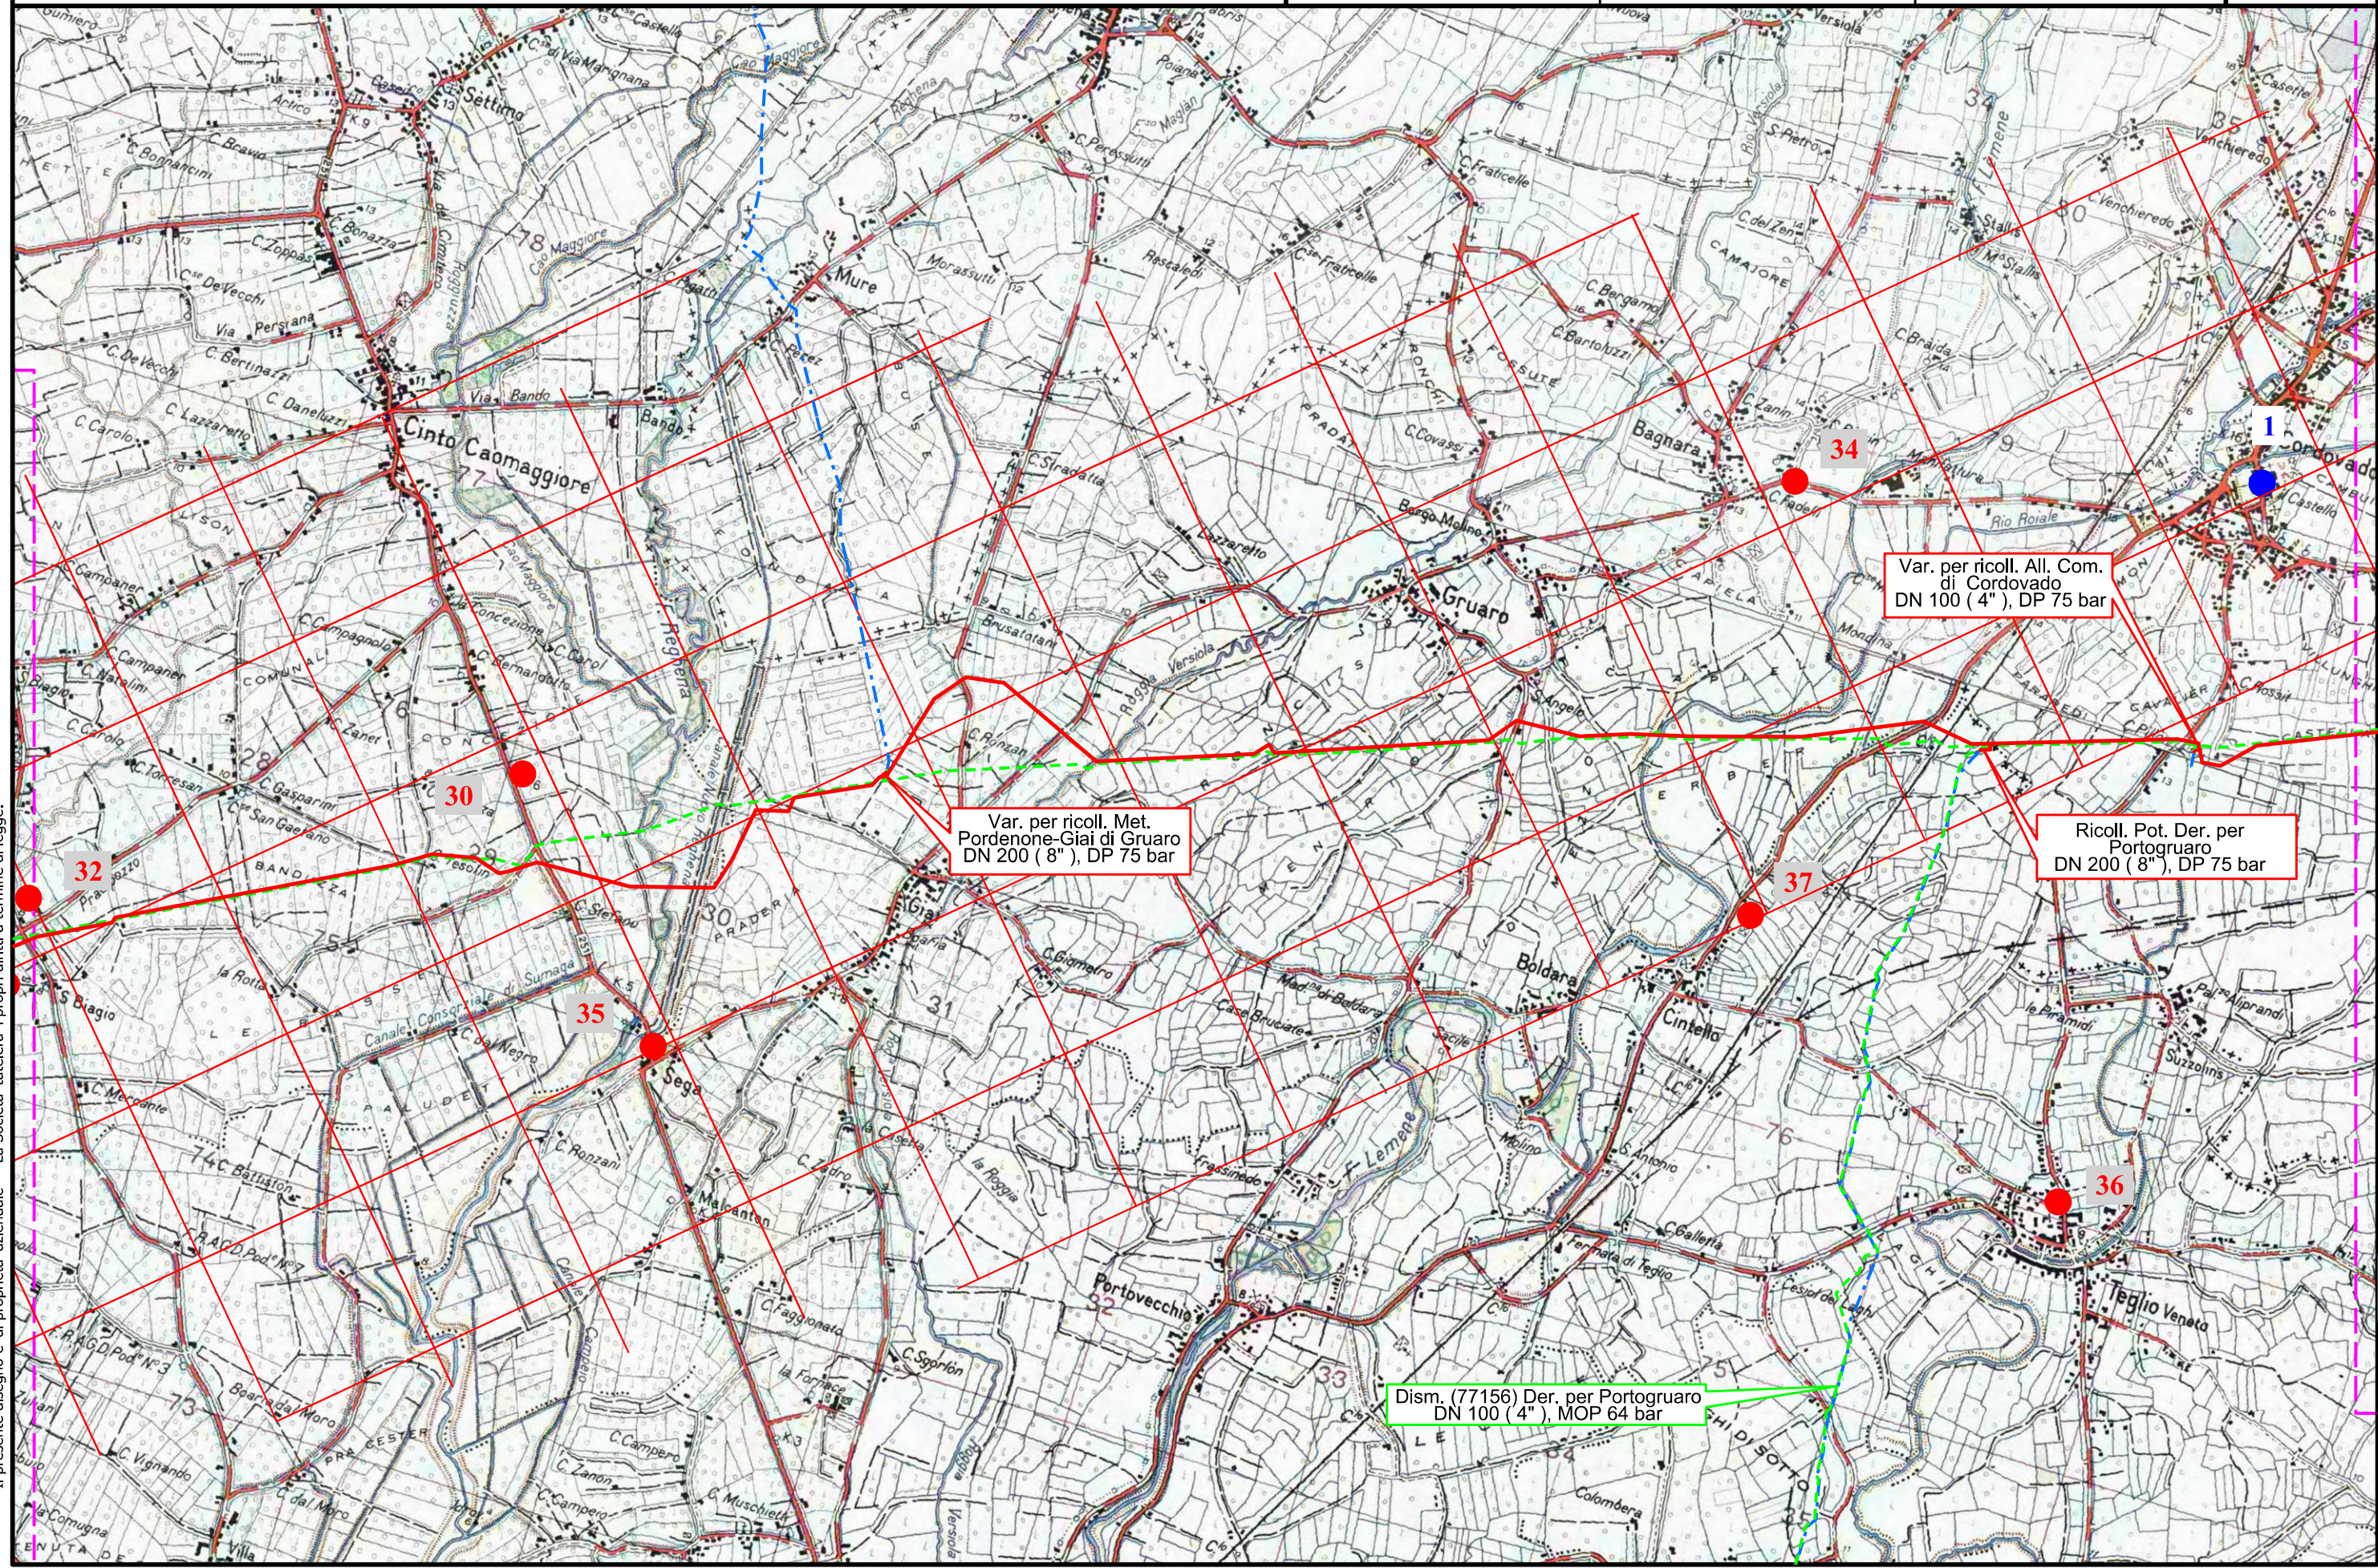


Il presente disegno e' di proprieta' aziendale - La Societa' tutelera' i propri diritti a termine di legge.

Met. Mestre - Trieste  
tratto Silea - Gonars DN 400 (16"), DP 75 bar



Corografia delle presenze archeologiche

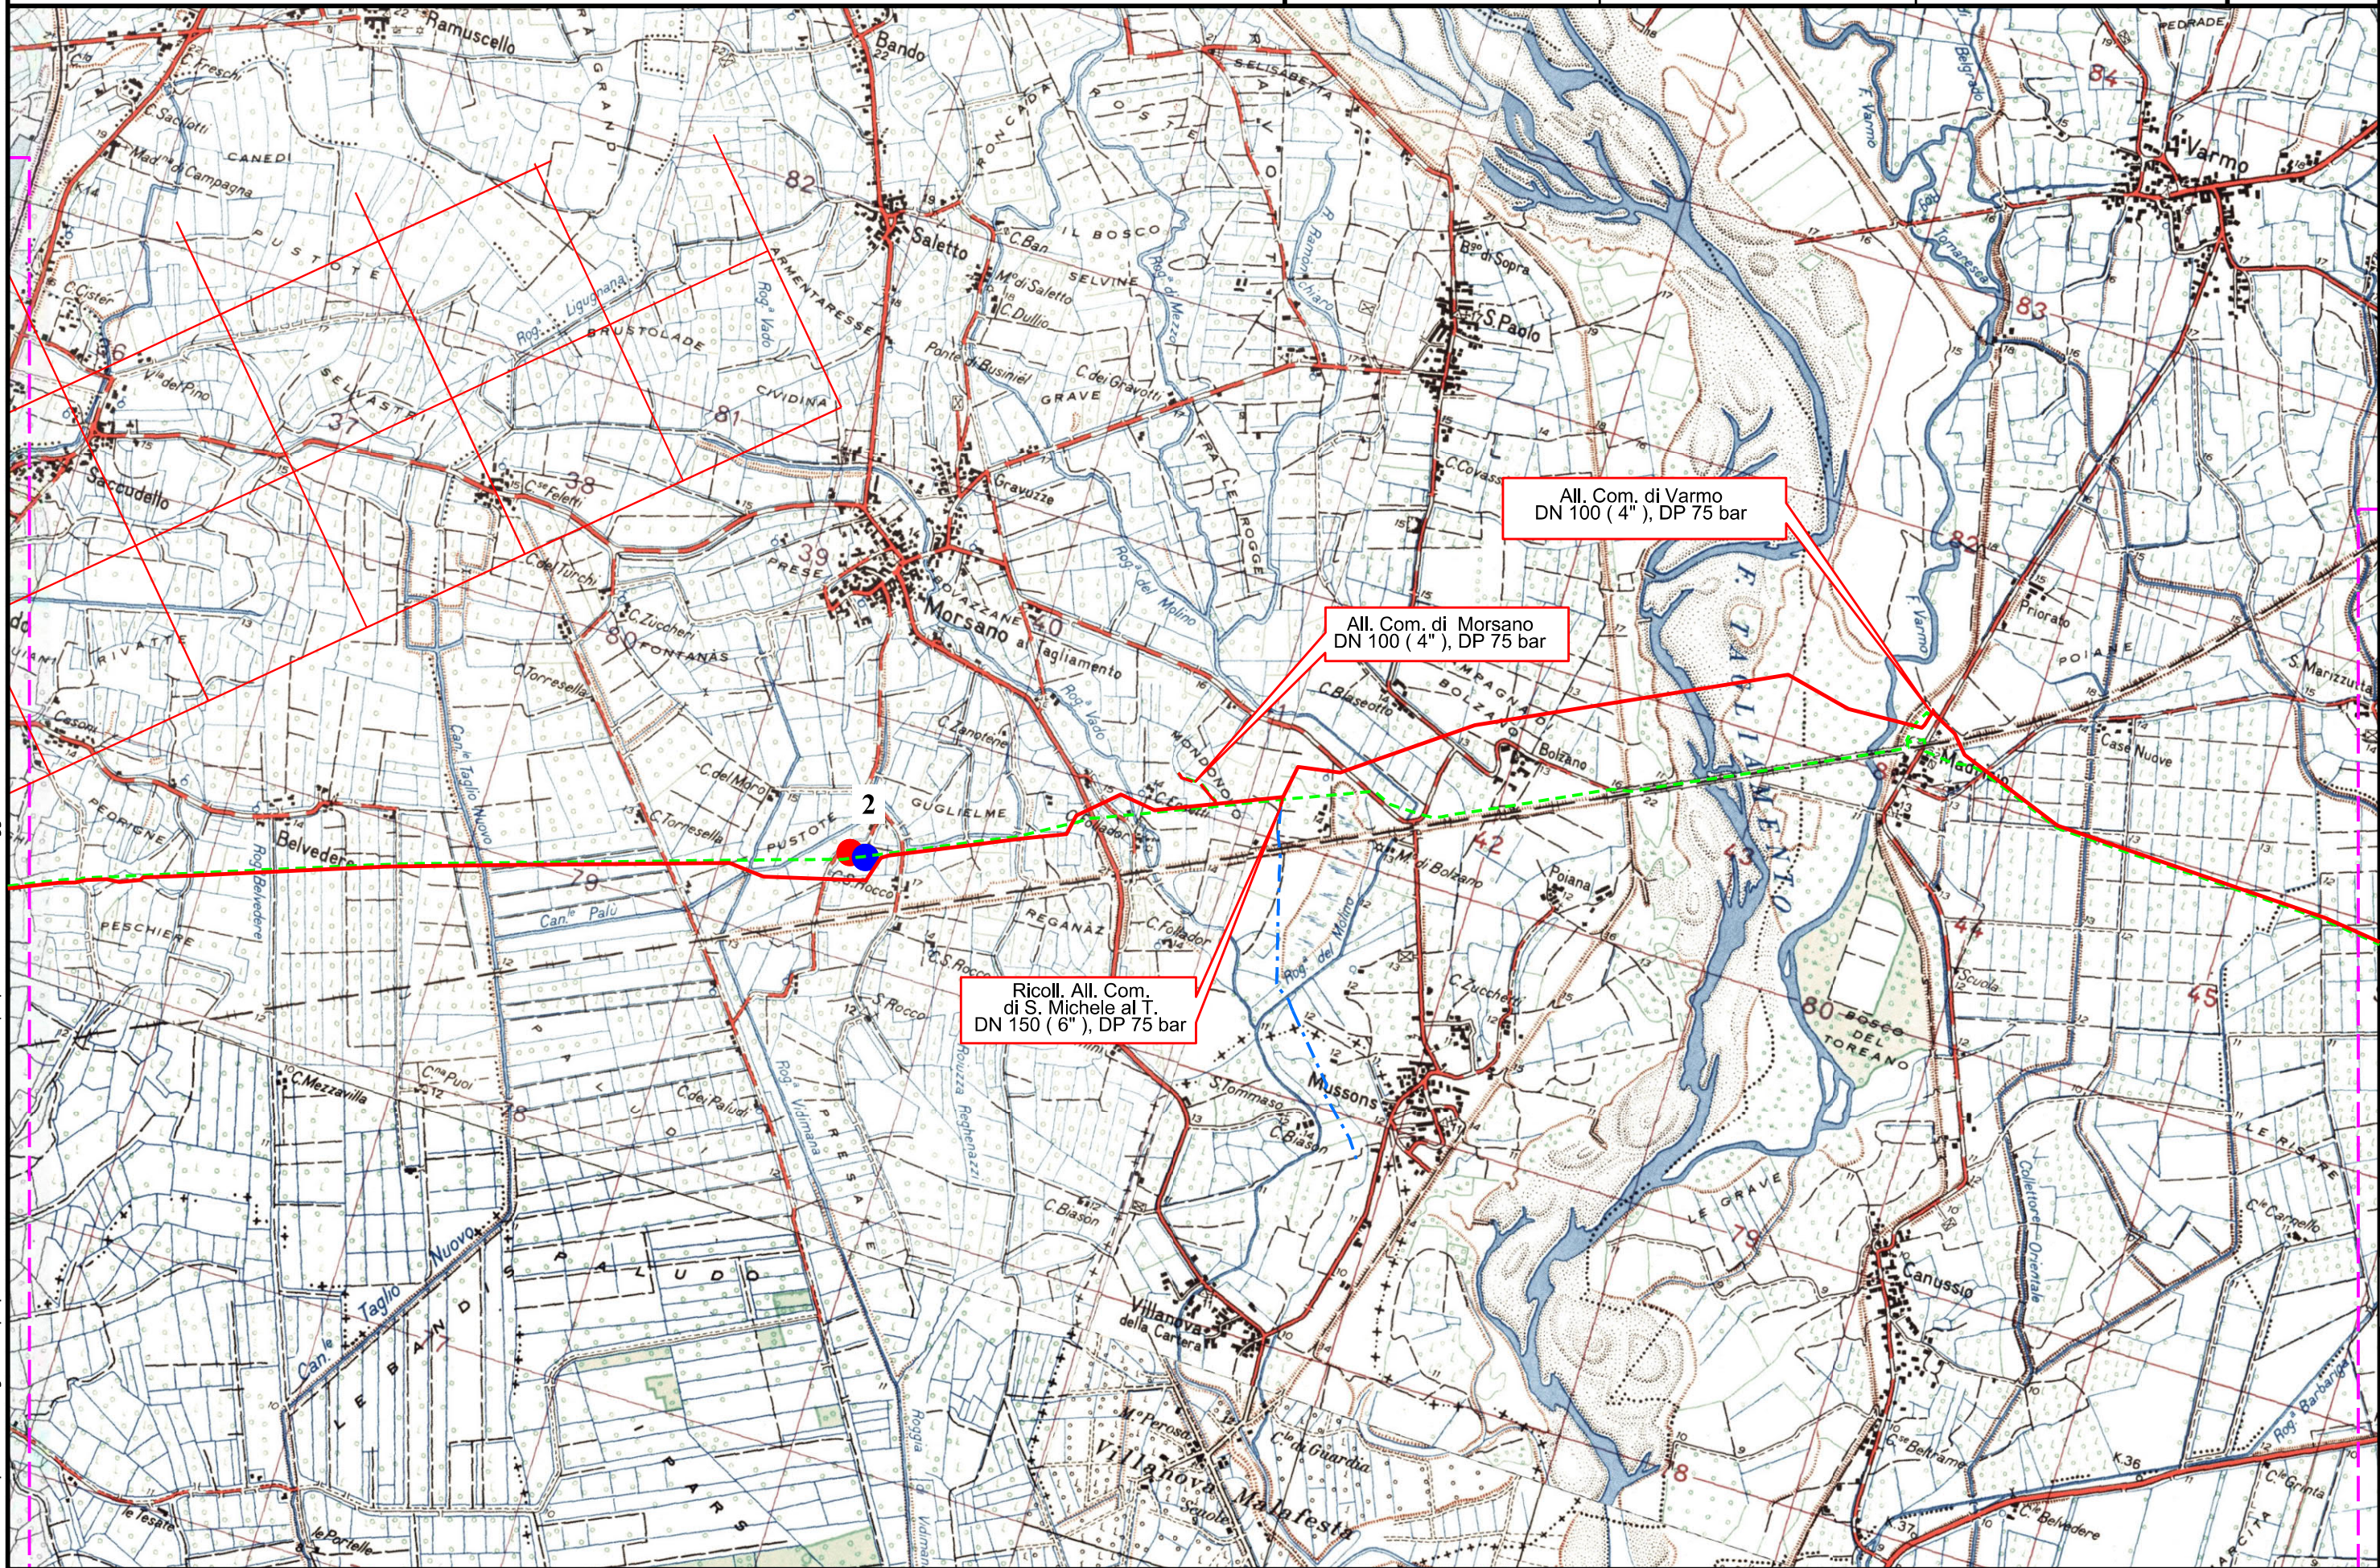
0	08/09/2017	EMISSIONE PER PERMESSI	M.MAY A.LA PIETRA	G. MARINELLI	H.D.AIUDI	Foglio <b>7</b> di 10 Scala 1:25000
INDICE	DATA	REVISIONI	ELABORATO	VERIFICATO	APPROVATO	
	SNAM RETE GAS	PROGETTISTA	Dis. 10-DT-D-5217			
			Comm. NR/17157			
			Rif. FTM: 011-PJM5-005-10-DT-D-5217			



Met. Mestre - Trieste  
tratto Silea - Gonars DN 400 (16"), DP 75 bar

Corografia delle presenze archeologiche

0	08/09/2017	EMISSIONE PER PERMESSI	M.MAY A.LA PIETRA	G. MARINELLI	H.D. AIUDI	Foglio <b>8</b> di 10 Scala 1:25000
INDICE	DATA	REVISIONI	ELABORATO	VERIFICATO	APPROVATO	
 SNAM RETE GAS	PROGETTISTA		Dis. 10-DT-D-5217			
			Comm. NR/17157			
Rif. TFM: 011-PJM5-005-10-DT-D-5217						

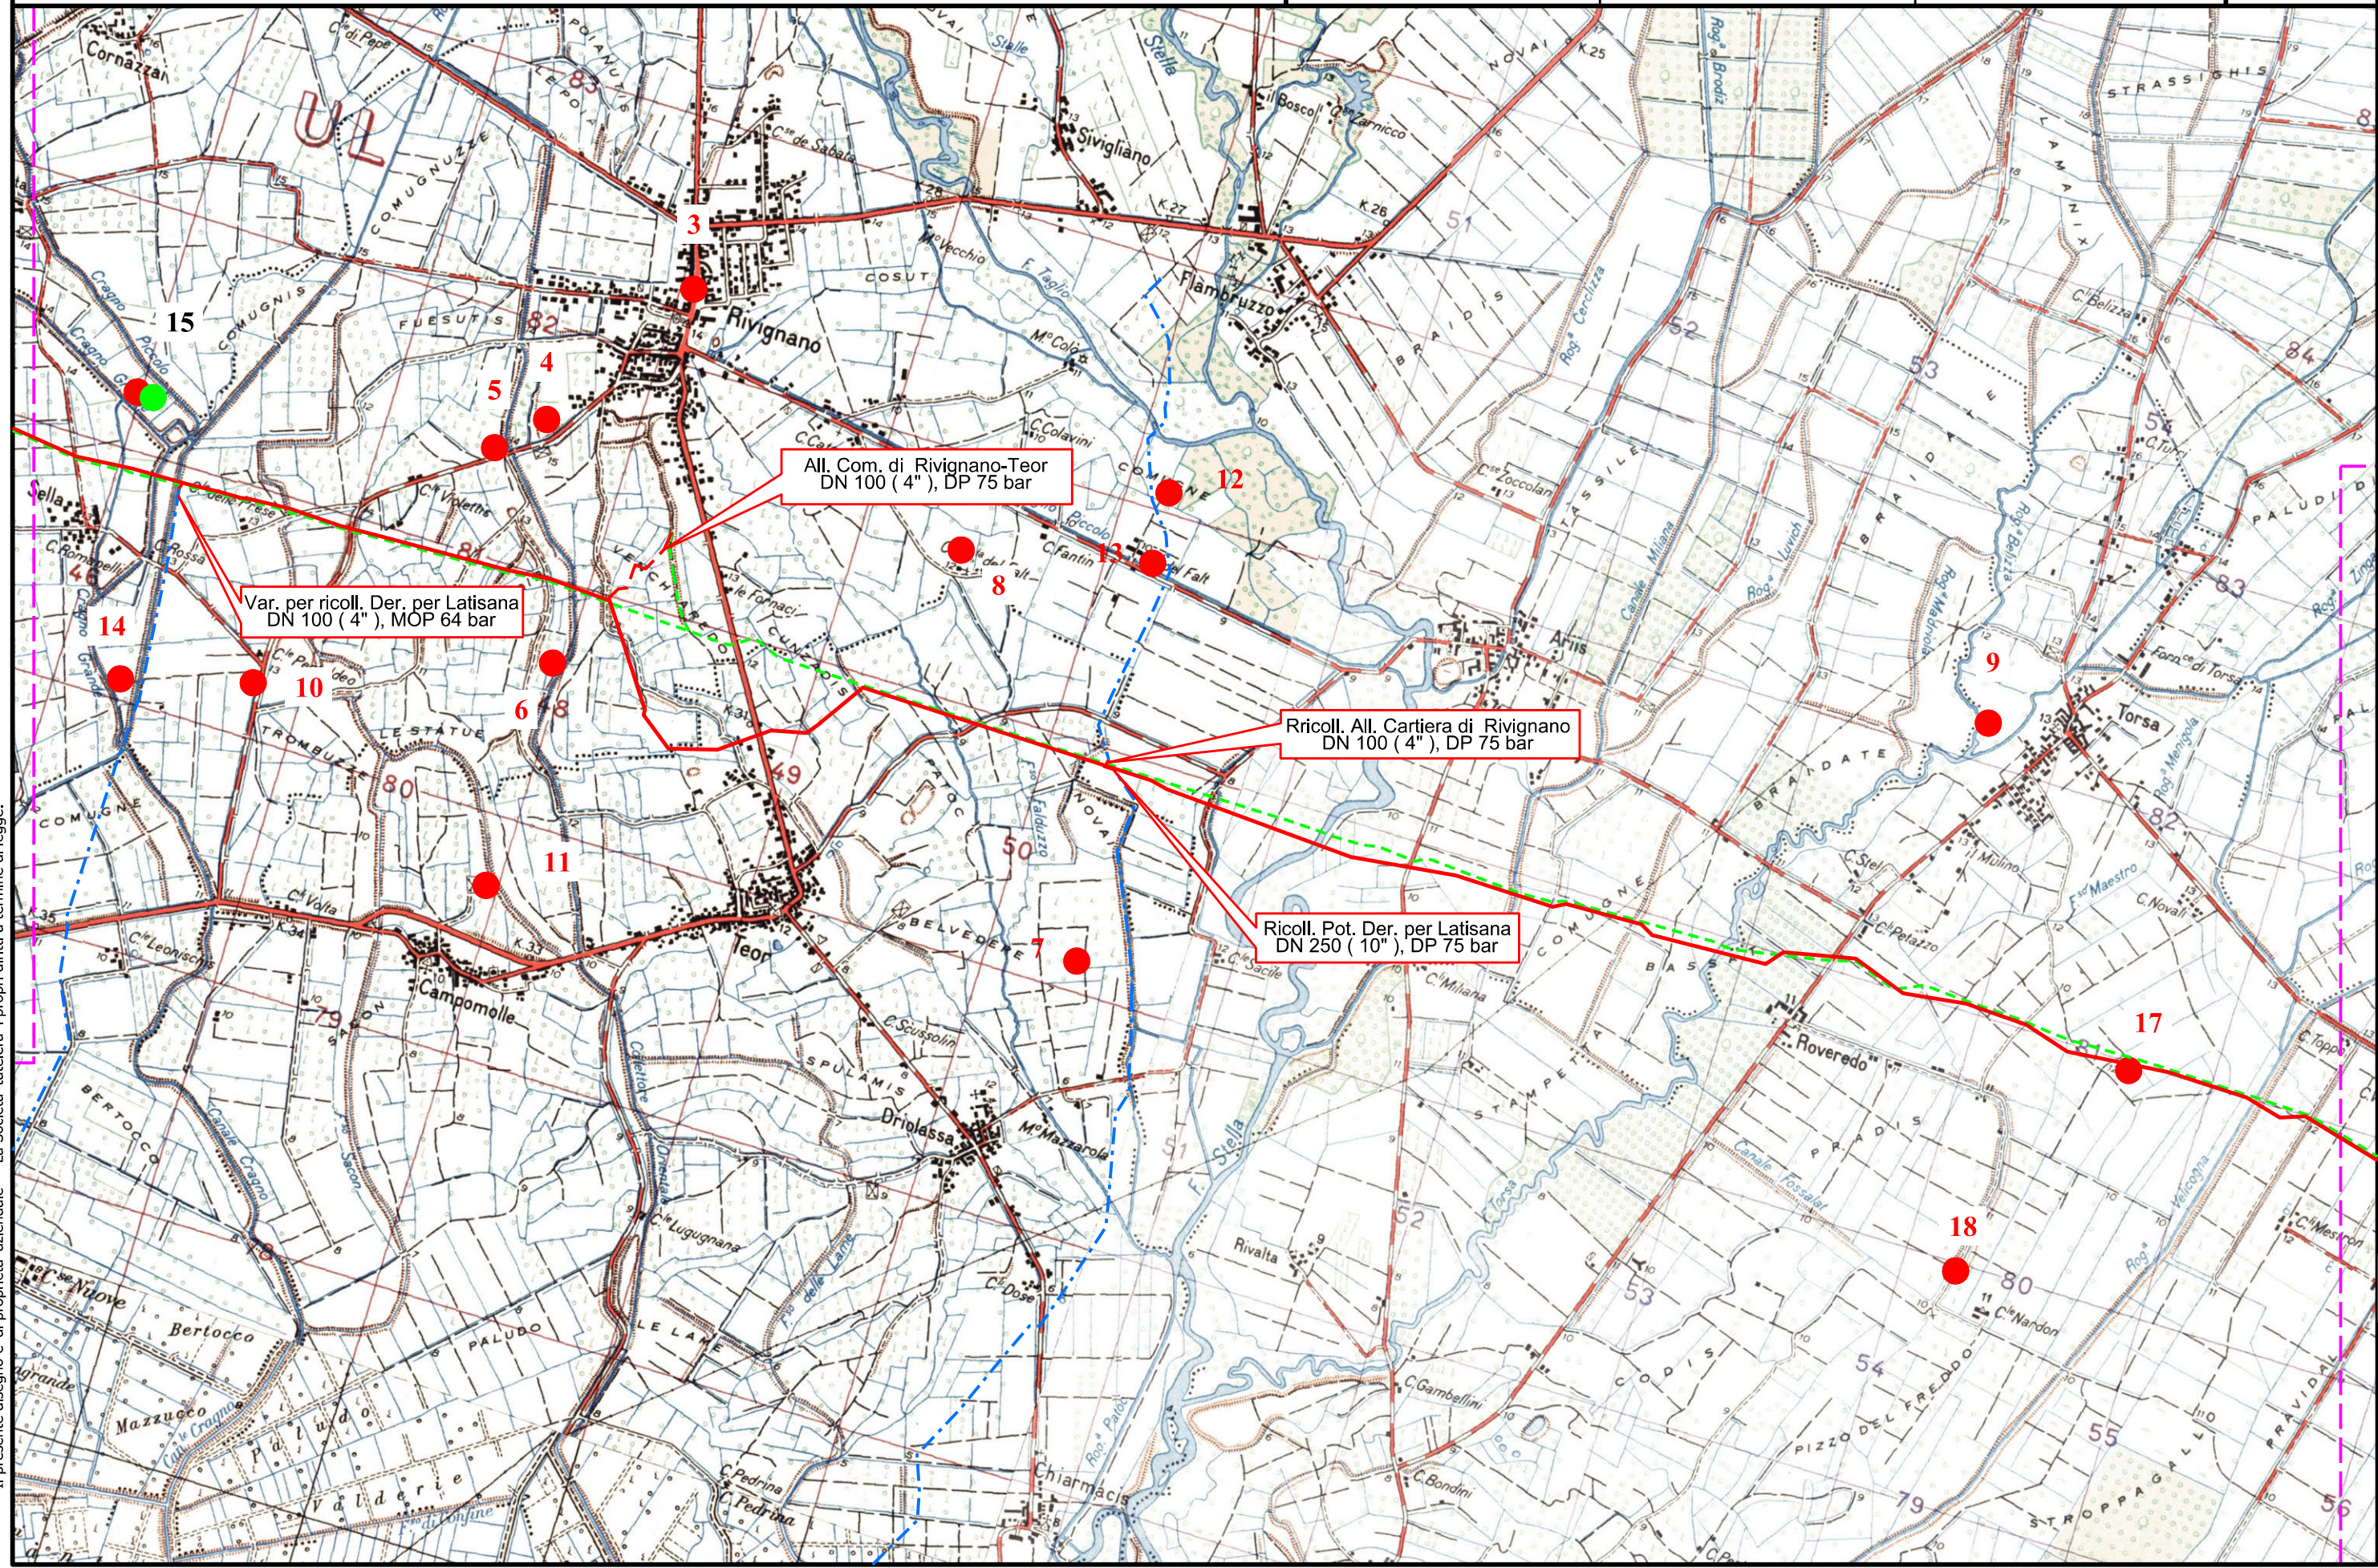

Il presente disegno e' di proprieta' aziendale - La Societa' tutela i propri diritti a termine di legge.




Met. Mestre - Trieste  
tratto Silea - Gonars DN 400 (16"), DP 75 bar



Corografia delle presenze archeologiche

0	08/09/2017	EMISSIONE PER PERMESSI	M.MAY	G. MARINELLI	H.D.AIUDI
INDICE	DATA	REVISIONI	ELABORATO	VERIFICATO	APPROVATO
SNAM RETE GAS		PROGETTISTA		Dis. 10-DT-D-5217	
		techfem		Comm. NR/17157	
		Rif. TFM: 011-PJM5-005-10-DT-D-5217		Scala 1:25000	

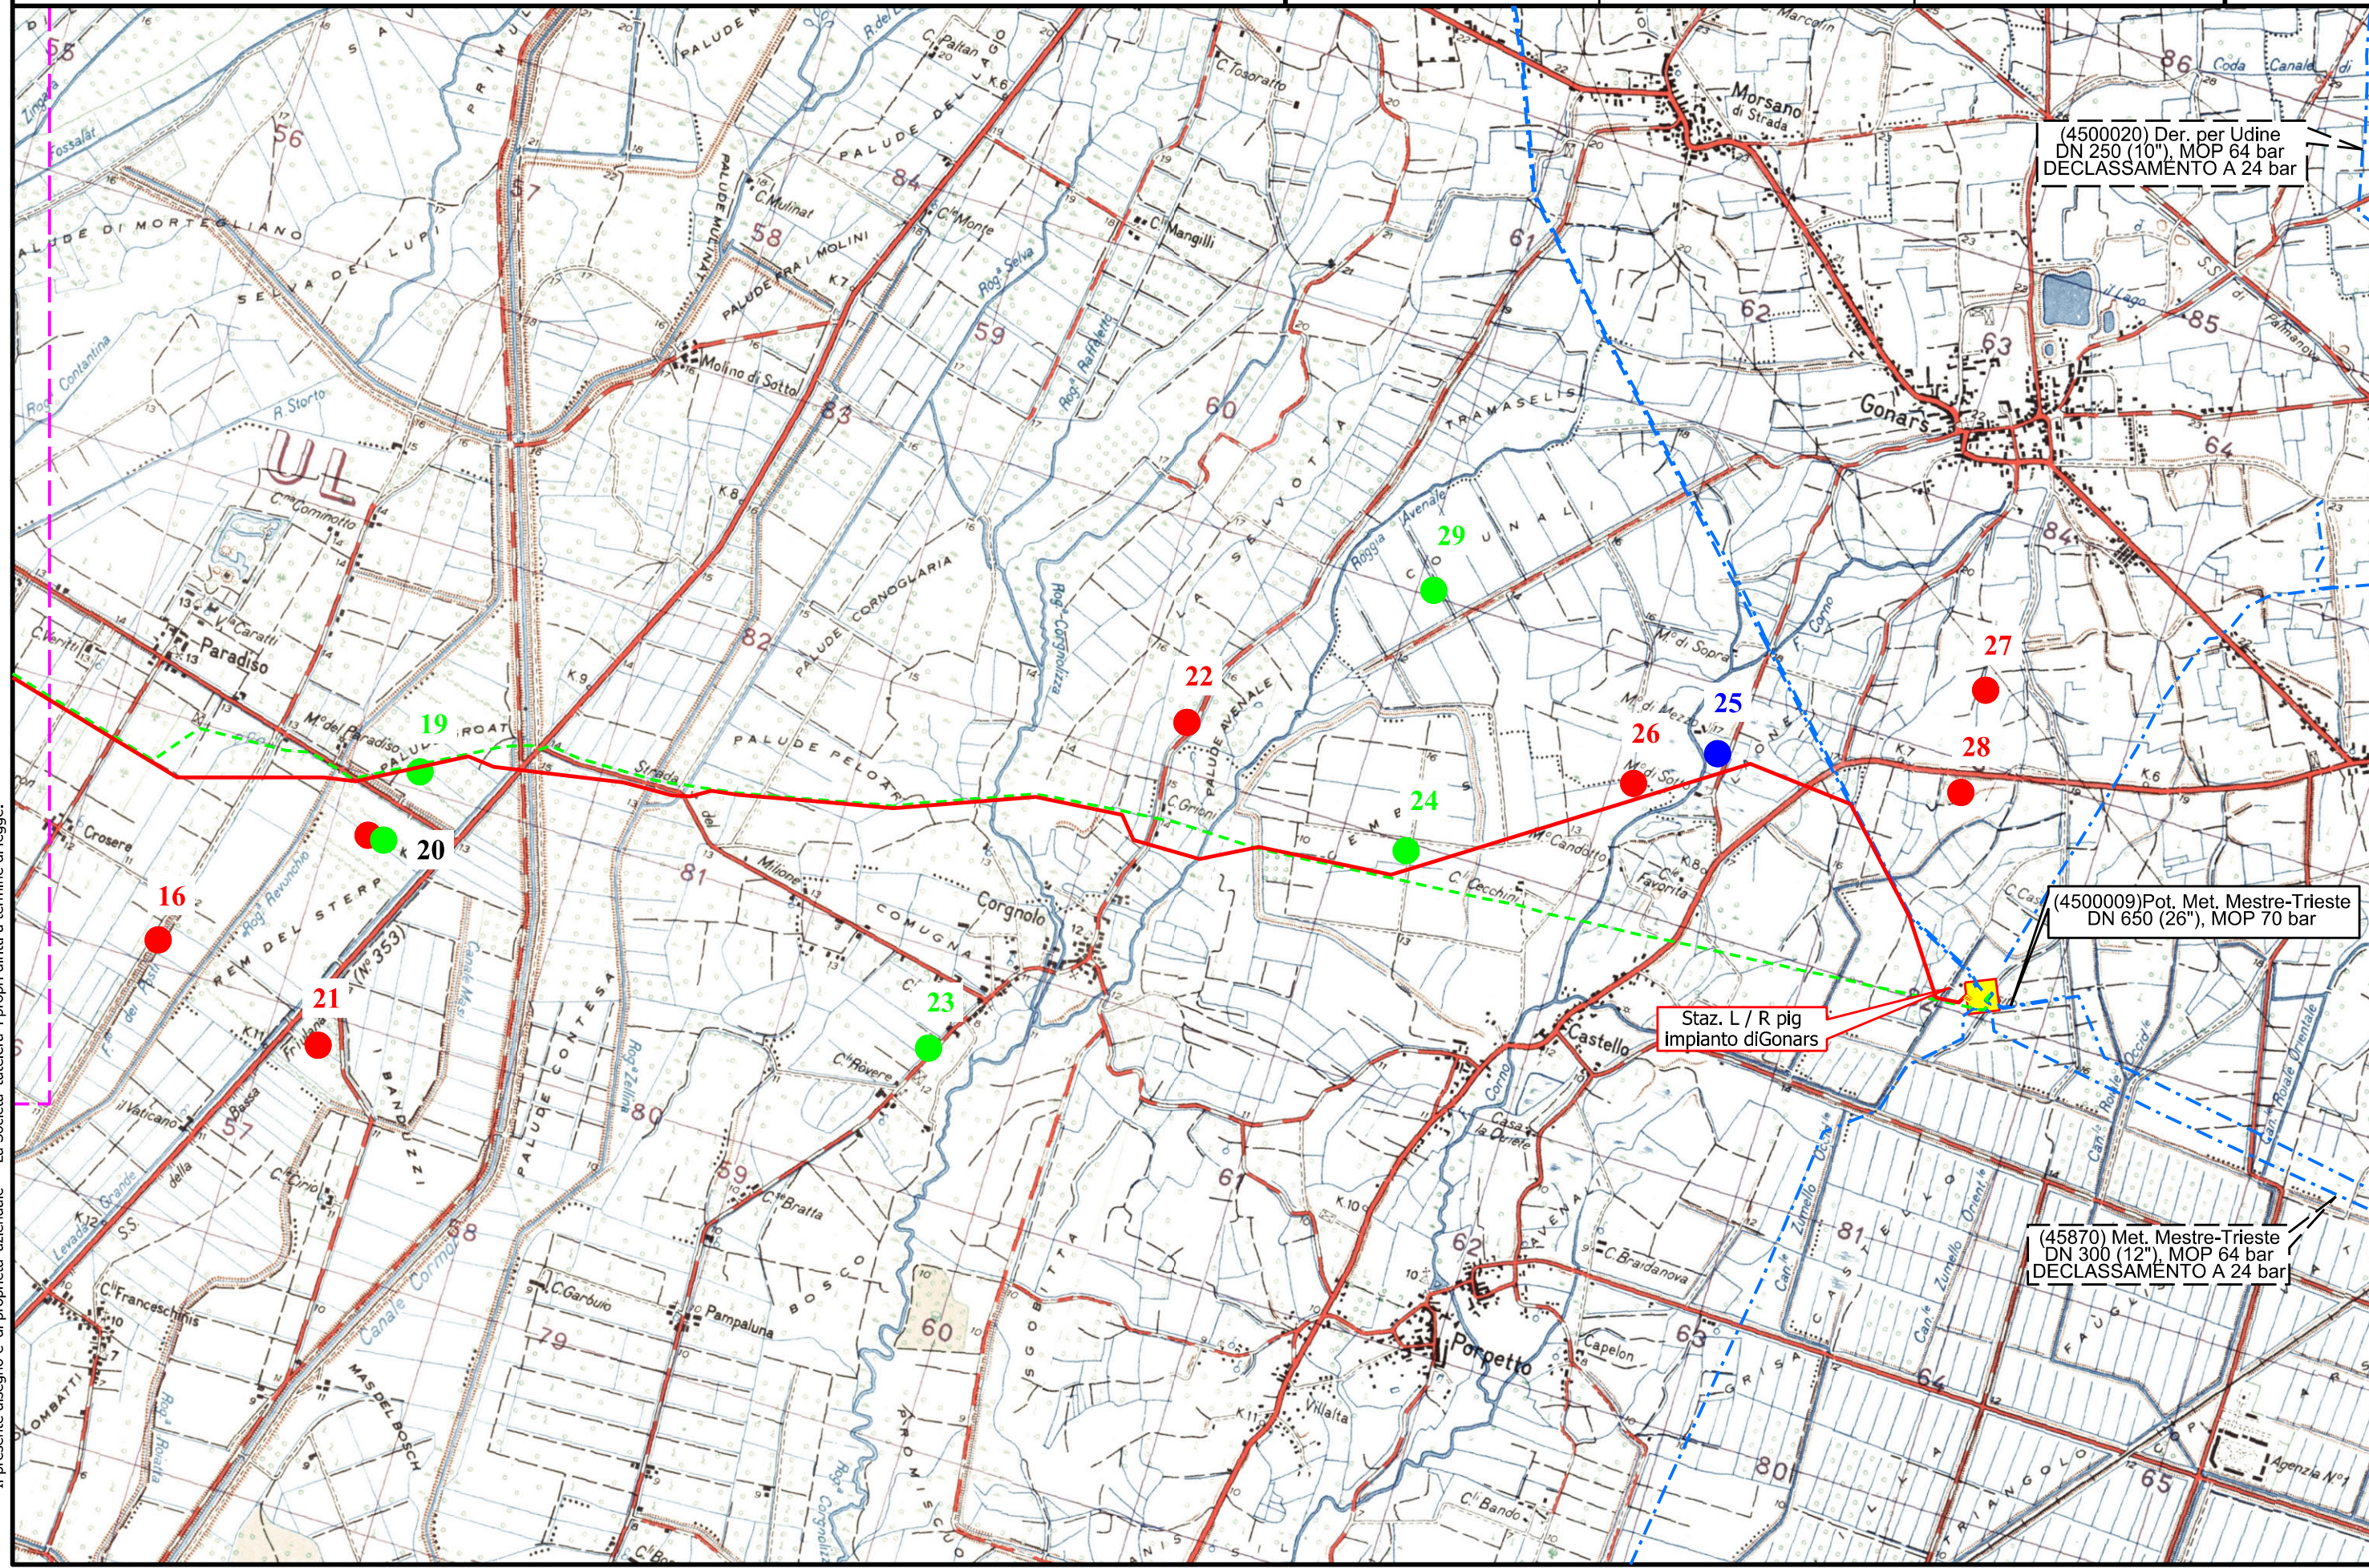Foglio  
**9**  
di 10  
Scala  
1:25000




Il presente disegno e' di proprieta' aziendale - La Societa' tutela i propri diritti a termine di legge.

0	08/09/2017	EMISSIONE PER PERMESSI	M.MAY A.LA PIETRA	G. MARINELLI	H.D.AIUDI
INDICE	DATA	REVISIONI	ELABORATO	VERIFICATO	APPROVATO
 SNAM RETE GAS		PROGETTISTA  techfem	Dis.	10-DT-D-5217	
			Comm.	NR/17157	
			Rif.TFM: 011-PJM5-005-10-DT-D-5217		





LEGENDA

SIMBOLOGIA CARTOGRAFICA

LEGENDA:

-  Metanodotto in progetto
-  Metanodotti in esercizio
-  Metanodotti da porre fuori esercizio e recuperare
-  Aree impianti stacco-terminale in progetto
-  Metanodotti in progetto
-  Metanodotti esistenti
-  Metanodotti esistenti da declassare a 24 bar
-  Metanodotti esistenti da dismettere
-  Sovrapposizione inquadramento Declassamento MET. MESTRE - TRIESTE tr. Gonars - Trieste

SIMBOLOGIA DELLE PRESENZE ARCHEOLOGICHE

-  Sito archeologico Epoca Pre /Protostorica
-  Sito archeologico Epoca Romana
-  Sito archeologico Epoca Medievale
-  Ricostruzione del sistema centuriale romano (da "Misurare la Terra: centuriazione e coloni nel mondo romano il caso veneto; ed. Panini 1985)