

1	01/12/2017	EMISSIONE PER PERMESSI	M. MAY	G.MARINELLI	H.D. AIUDI						
0	11/08/2017	EMISSIONE PER COMMENTI	M. MAY	G.MARINELLI	H.D. AIUDI						
INDICE	DATA	REVISIONI	ELABORATO	VERIFICATO	APPROVATO						
SNAM RETE GAS		PROGETTISTA 		Dis. 11-DT-D-5214 Fg. 1 di 3							
Derivazione per Casler DN 200 (8"), DP 75 bar			Comm. NR/17157								
Carta delle presenze archeologiche			Sostituisce il Sostituito dal								
			INDICE	<table border="1"> <tr> <td>0</td> <td>1</td> <td></td> <td></td> <td></td> <td></td> </tr> </table>		0	1				
0	1										
			Scala	1:10000							


Derivazione per Casier DN 200 (8"), DP 75 bar

Carta delle presenze archeologiche

1	01/12/2017	EMISSIONE PER PERMESSI	M. MAY	G.MARINELLI	H.AIUDI
0	11/08/2017	EMISSIONE PER COMMENTI	M. MAY	G.MARINELLI	H.AIUDI
INDICE	DATA	REVISIONI	ELABORATO	VERIFICATO	APPROVATO
			PROGETTISTA 		
Rif.TFM: 011-PJM5-005-11-DT-D-5214			Dis.	11-DT-D-5214	
			Comm.	NR/17157	

Foglio
2
di 3
Scala
1:10000

C.T.R. F. 105160


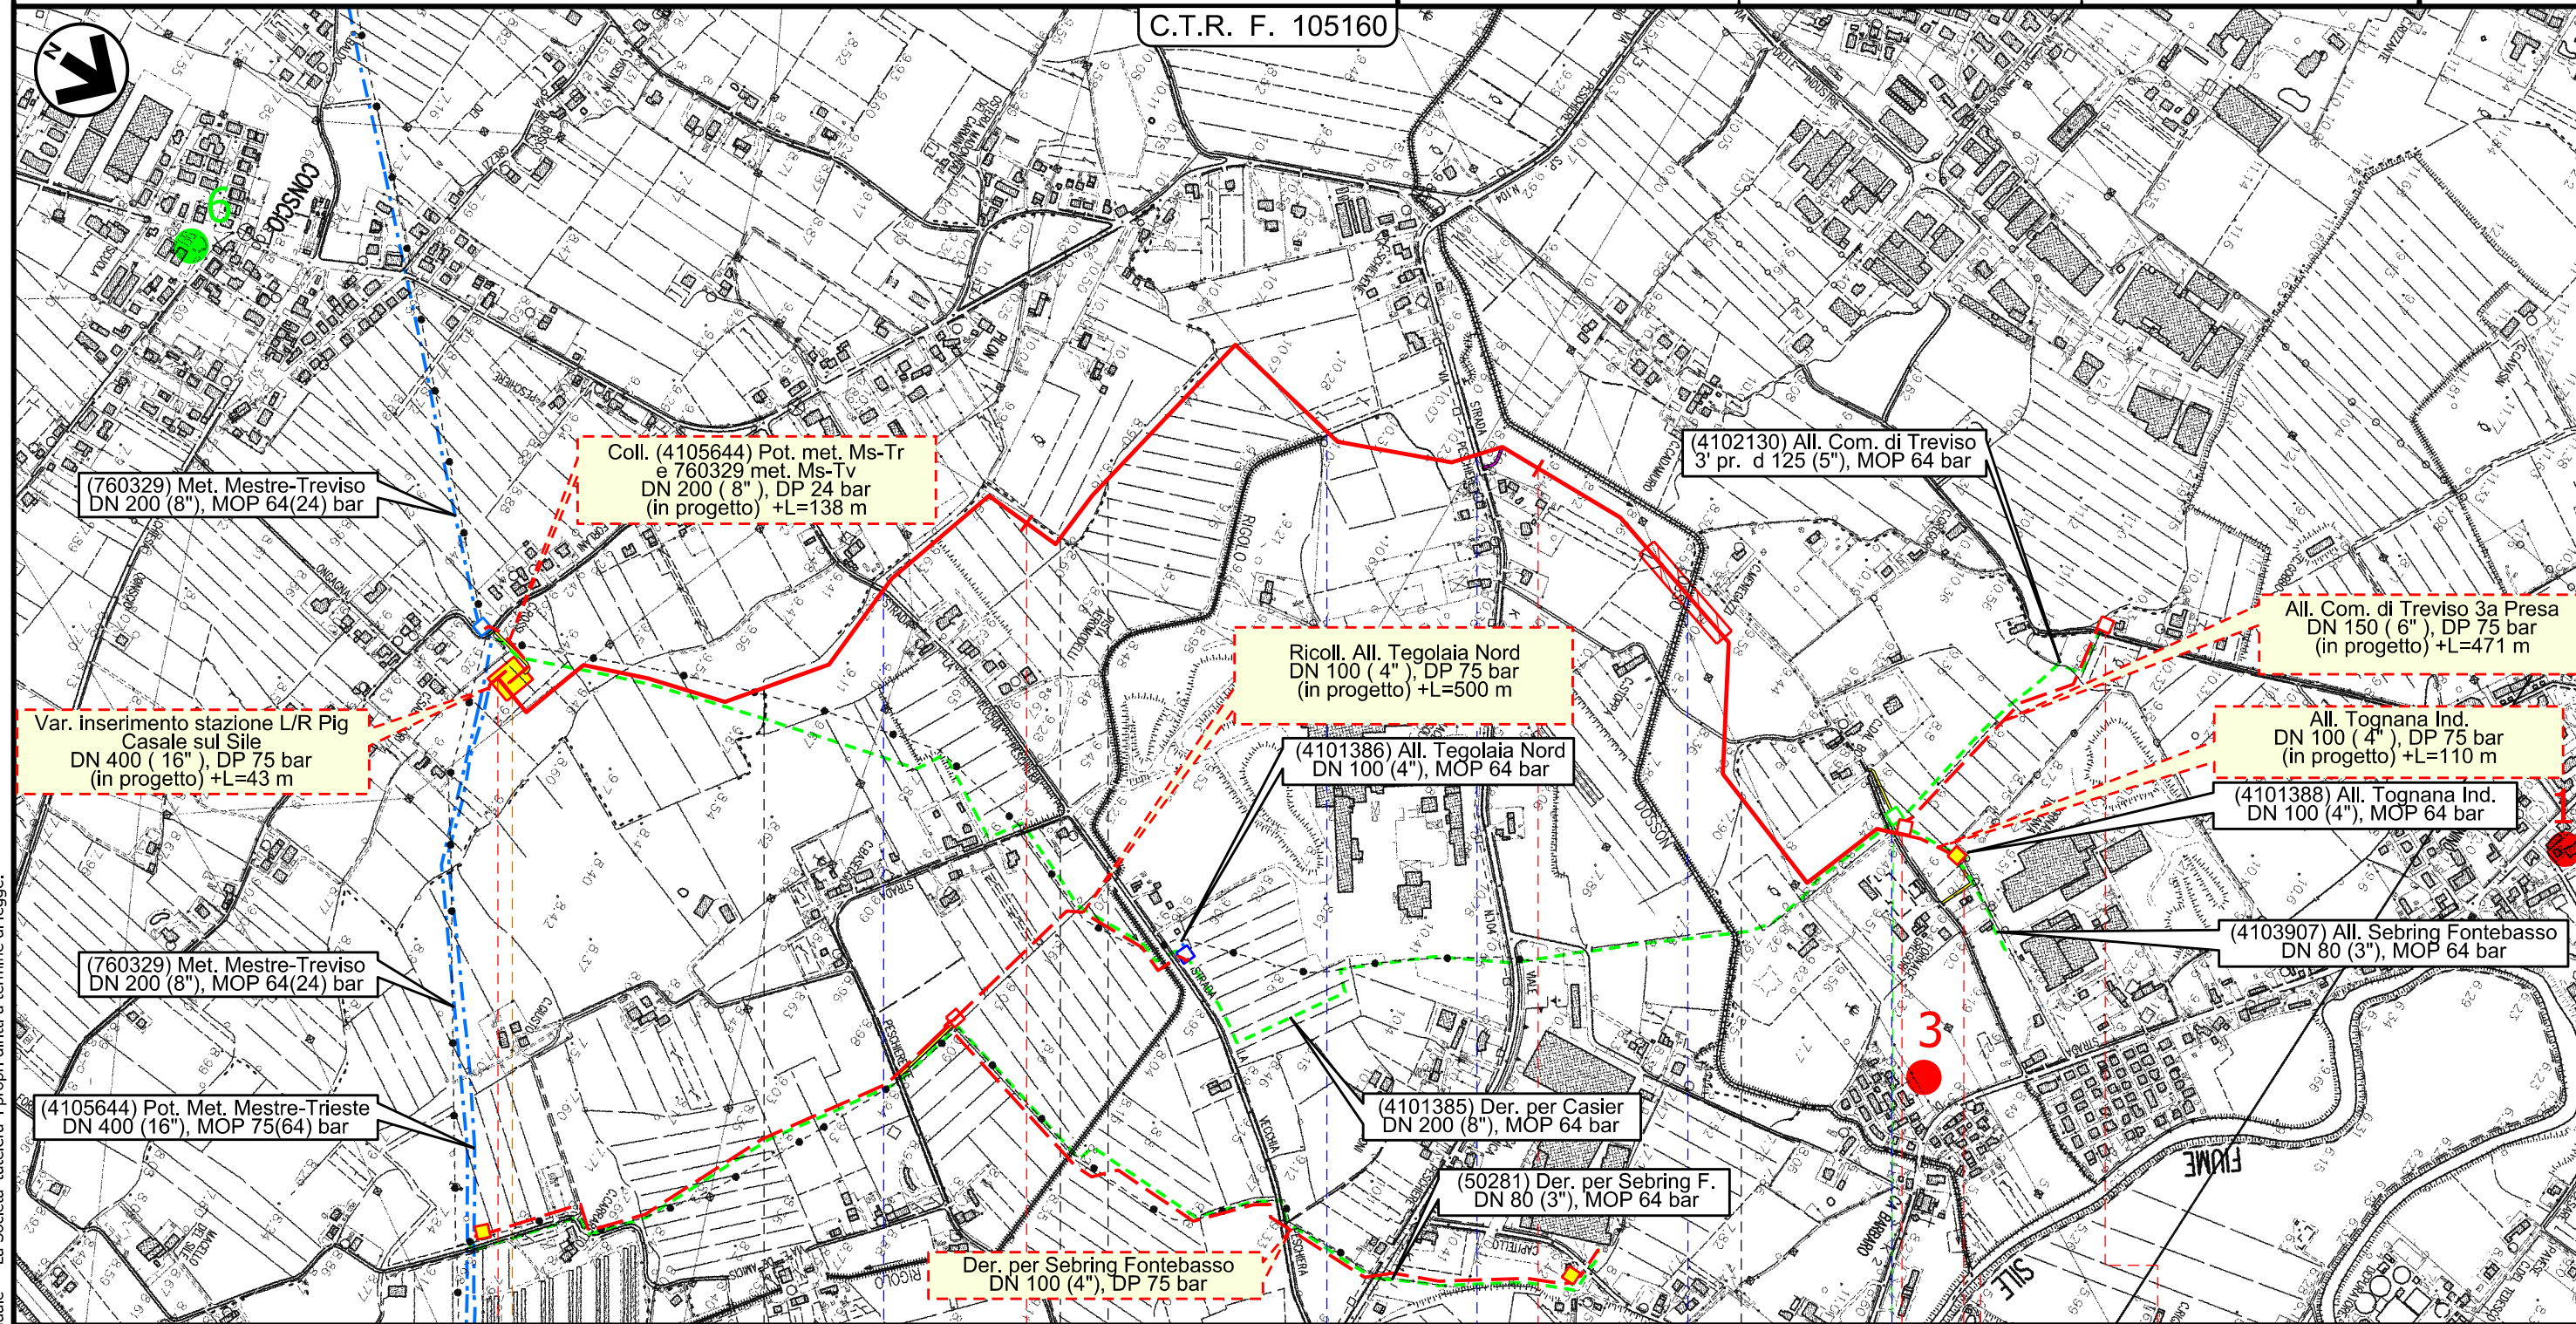


Il presente disegno e' di proprieta' aziendale - La Societa' tutelera' i propri diritti a termine di legge.

0 1 2 2+977

CASALE SUL SILE CASIER CASALE SUL SILE CASIER TREVISO

TREVISO TREVISO

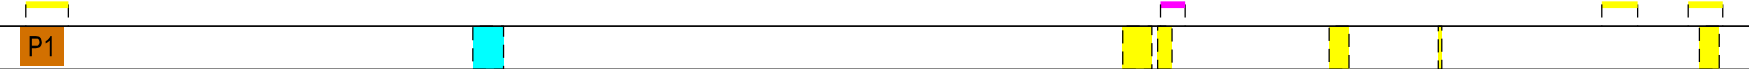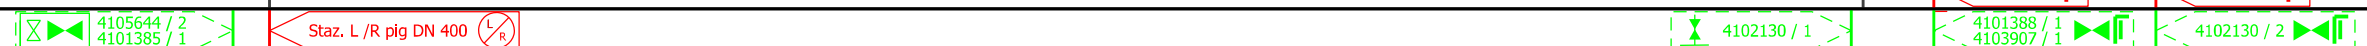

Derivazione per Casier DN 200 (8"), DP 75 bar















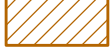
 

Carta delle presenze archeologiche

1	01/12/2017	EMISSIONE PER PERMESSI	M. MAY	G.MARINELLI	H.AIUDI
0	11/08/2017	EMISSIONE PER COMMENTI	M. MAY	G.MARINELLI	H.AIUDI
INDICE	DATA	REVISIONI	ELABORATO	VERIFICATO	APPROVATO
			PROGETTISTA  Rif.TFM: 011-PJM5-005-11-DT-D-5214		
			Dis.	11-DT-D-5214	
			Comm.	NR/17157	



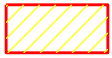

Foglio
3
di 3
Scala
1:10000

LEGENDA










SIMBOLOGIA CARTOGRAFICA


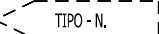


- | | | | |
|---|---|--|---|
|  | Metanodotto in progetto |  | Altre condotte di terzi |
|  | Altro Metanodotto in progetto |  | Gallerie, Tunnel, Mini-Microtunnel, Raise Boring e T.O.C. |
|  | Metanodotti in esercizio |  | Impianti di linea in progetto |
|  | Metanodotti da porre fuori esercizio e recuperare |  | Impianti di linea su rete in esercizio |
|  | Metanodotto di altro progetto |  | Impianti di linea da porre fuori esercizio e recuperare |
|  | Aree impianti stacco-terminale in progetto |  | Strade di accesso provvisorio |
|  | Aree impianti stacco-terminale esistenti |  | Strada di accesso all'impianto |
|  | Aree impianti di altro progetto |  | Adeguamento strade esistenti |
| | |  | Limite sovrapposizione fogli |

SIMBOLOGIA TEMATICA

-  Sito archeologico Epoca Pre /Protostorica
-  Sito archeologico Epoca Romana
-  Sito archeologico Epoca Medievale
-  Ricostruzione del sistema centuriale romano (da "Misurare la Terra: centuriazione e coloni nel mondo romano_il caso veneto; ed. Panini 1985)

SIMBOLOGIA MECCANICA

-  Punto di intercettazione di linea (P.I.L.)
-  Punto di intercettazione di derivazione importante (P.I.D.I.)
-  Punto di intercettazione di derivazione semplice con stacco da P.I.L. (P.I.D.S.)
-  Punto di intercettazione e derivazione semplice con stacco da Linea (P.I.D.S.)
-  Punto di intercettazione con discaggio di allacciamento (P.I.D.A.)
-  Punto predisposto per il discaggio di allacciamento (P.P.D.A.)
-  Punto di sezionamento elettrico terminale (P.S.E.T.)
-  Stazione predisposta per lancio e ricevimento PIG
-  Impianto di riduzione/ regolazione della pressione

Progressiva chilometrica		N.
Comuni		
Province		
Impianti in progetto		
Attraversamenti	TIPOLOGIA ATTRAVERSATA (SS n. ##, corso d'acqua, ferrovia, ecc.)	
Impianti esistenti e/o dismettere		

Il presente disegno e' di proprieta' aziendale - La Societa' tutela i propri diritti a termine di legge.