




1	01/12/2017	EMISSIONE PER PERMESSI	F.FERIOZZI	G.MARINELLI	H.D. AIUDI
0	11/08/2017	EMISSIONE PER COMMENTI	F.FERIOZZI	G.MARINELLI	H.D. AIUDI
INDICE	DATA	REVISIONI	ELABORATO	VERIFICATO	APPROVATO
 SNAM RETE GAS			PROGETTISTA 		
			Dis.	14-DT-D-5214	
			Fig. 1 di 4		
Derivazione per S. Dona' di Piave DN 100 (4"), DP 75 bar			Comm.	NR/17157	
INDICE	0	1			
Scala	1:10000				
Carta delle presenze archeologiche			Sostituisce il	
			Sostituito dal	


Derivazione per S. Dona' di Piave DN 100 (4"), DP 75 bar

Carta delle presenze archeologiche

1	01/12/2017	EMISSIONE PER PERMESSI	F.FERIOZZI	G.MARINELLI	H.AIUDI	Foglio 2 di 4 Scala 1:10000
0	11/08/2017	EMISSIONE PER COMMENTI	F.FERIOZZI	G.MARINELLI	H.AIUDI	
INDICE	DATA	REVISIONI	ELABORATO	VERIFICATO	APPROVATO	
			PROGETTISTA 			Dis. 14-DT-D-5214
			Rif.TFM: 011-PJM5-005-14-DT-D-5214			Comm. NR/17157

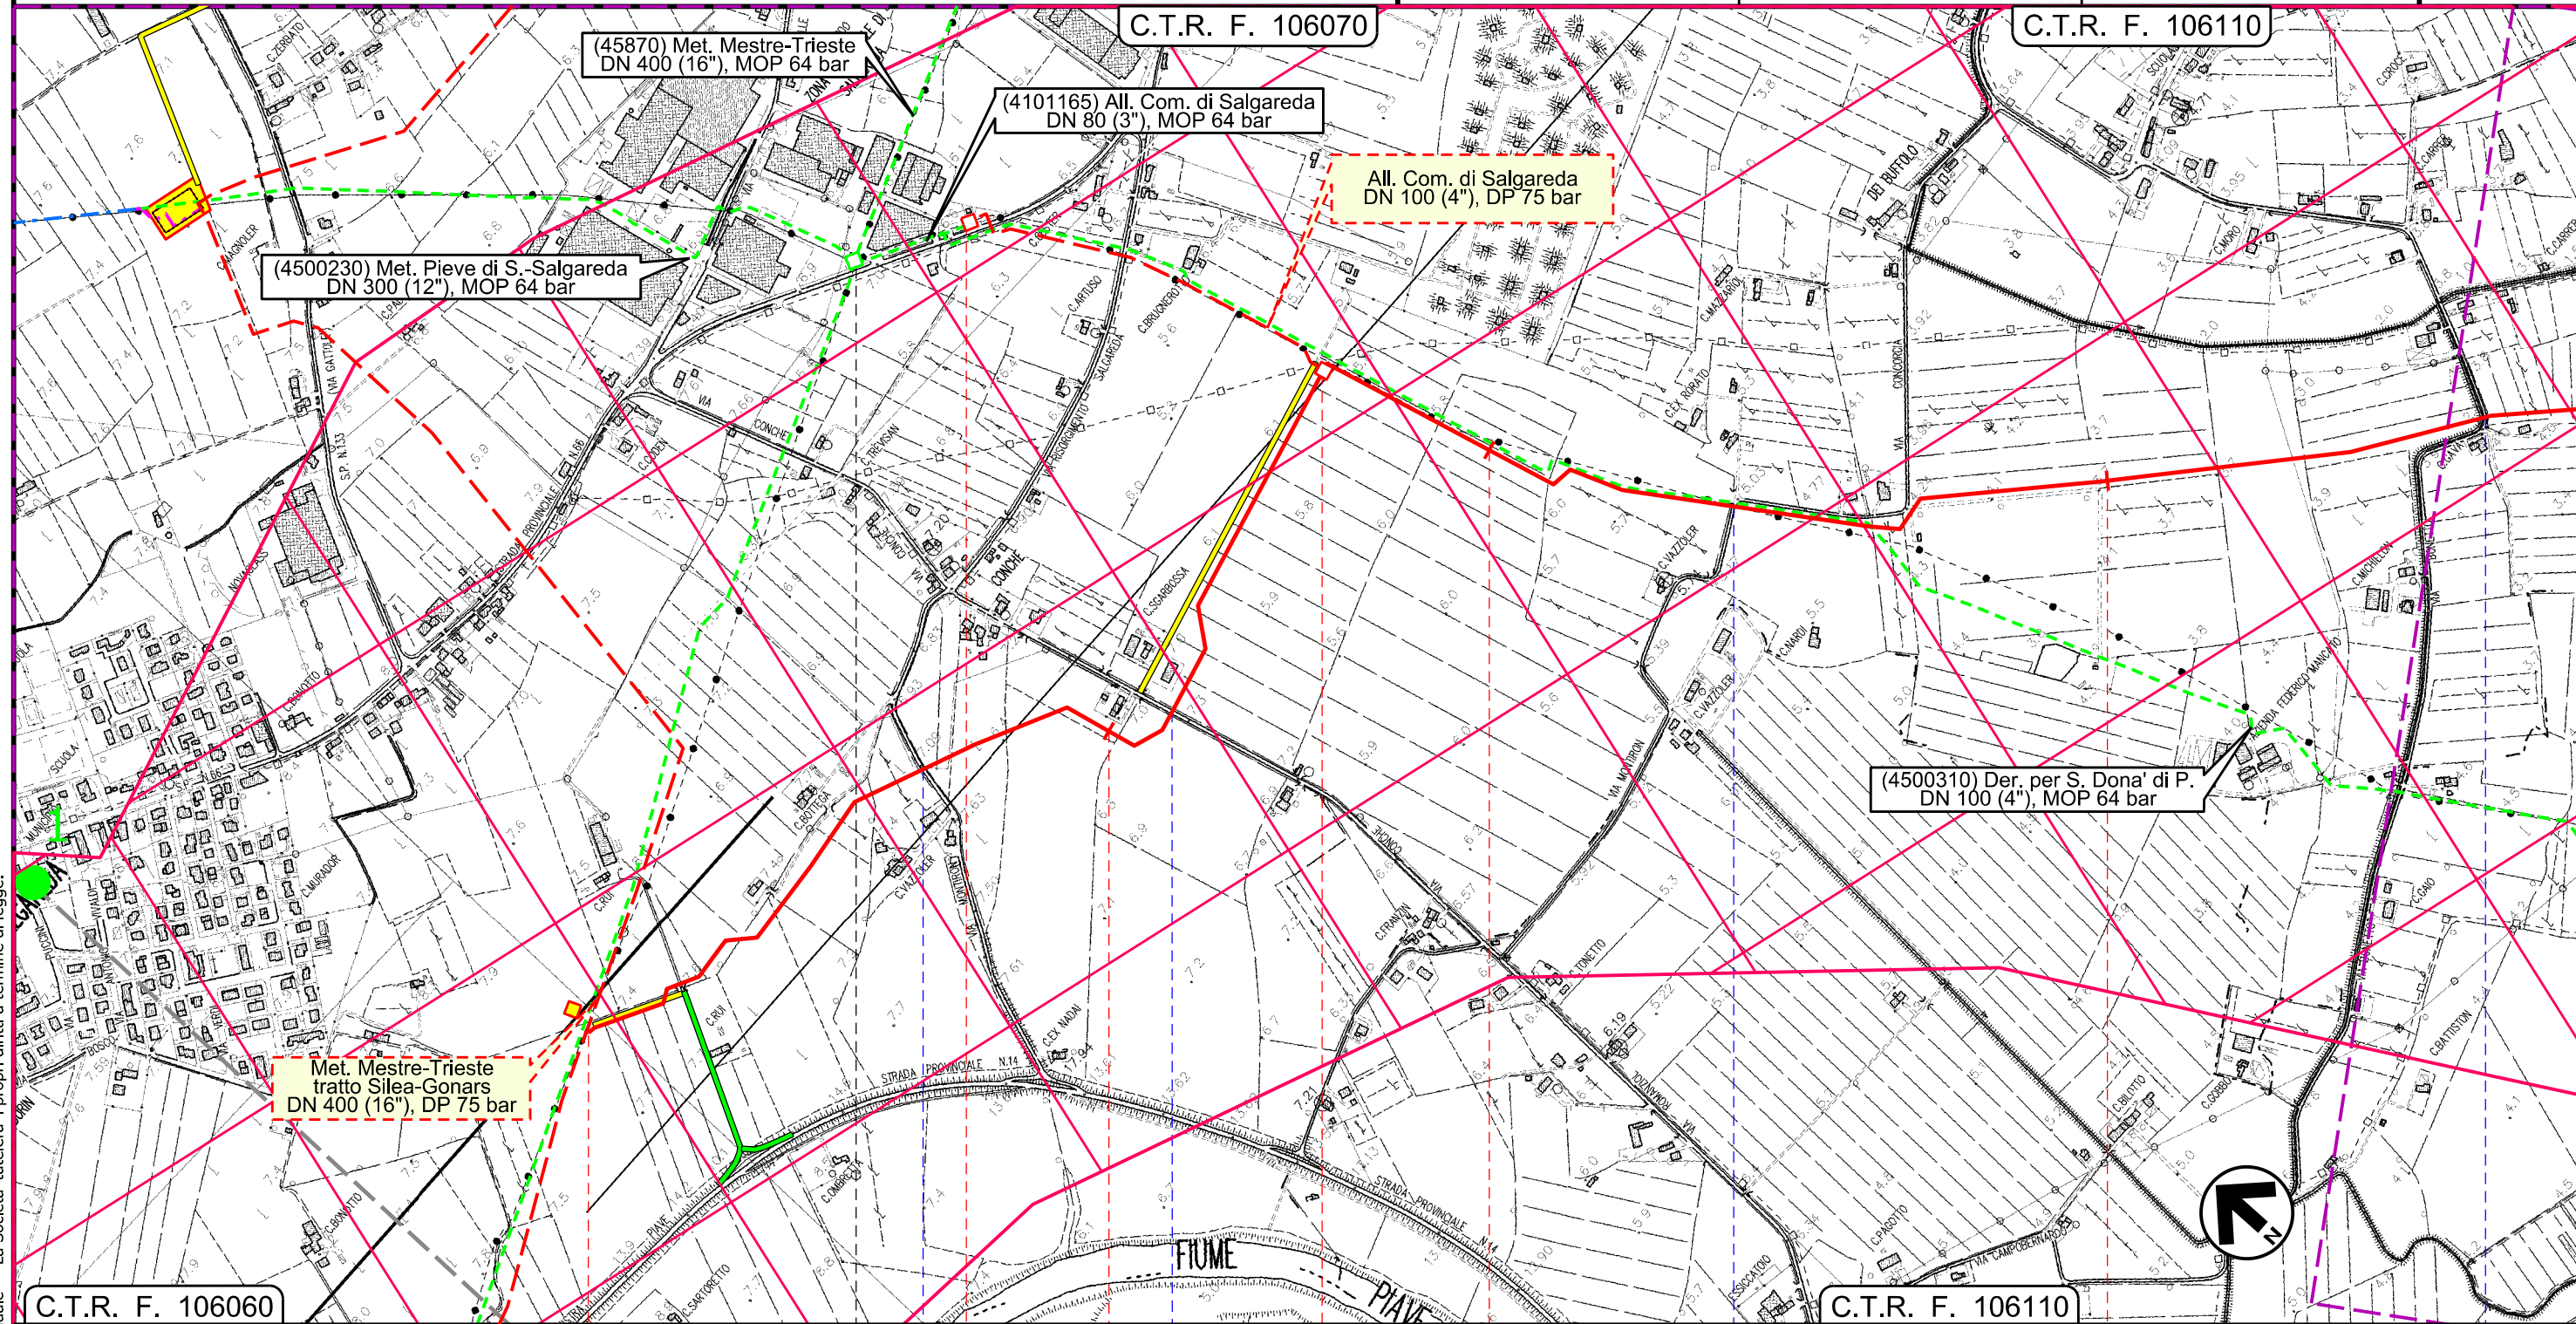

Il presente disegno e' di proprieta' aziendale - La Societa' tutelera' i propri diritti a termine di legge.

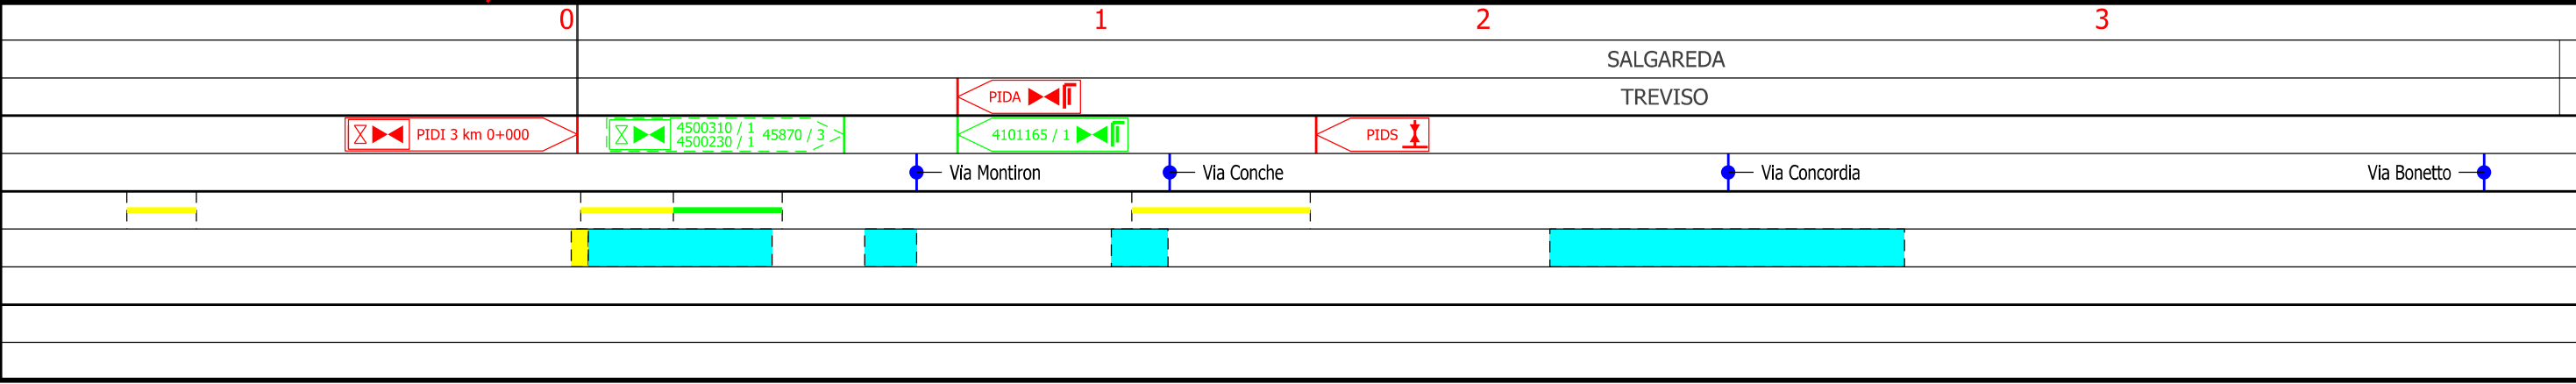


Derivazione per S. Dona' di Piave DN 100 (4"), DP 75 bar

Carta delle presenze archeologiche

1	01/12/2017	EMISSIONE PER PERMESSI	F.FERIOZZI	G.MARINELLI	H.AIUDI
0	11/08/2017	EMISSIONE PER COMMENTI	F.FERIOZZI	G.MARINELLI	H.AIUDI
INDICE	DATA	REVISIONI	ELABORATO	VERIFICATO	APPROVATO
			PROGETTISTA 		
			Dis.	14-DT-D-5214	
			Comm.	NR/17157	

Foglio
3
di 4
Scala
1:10000

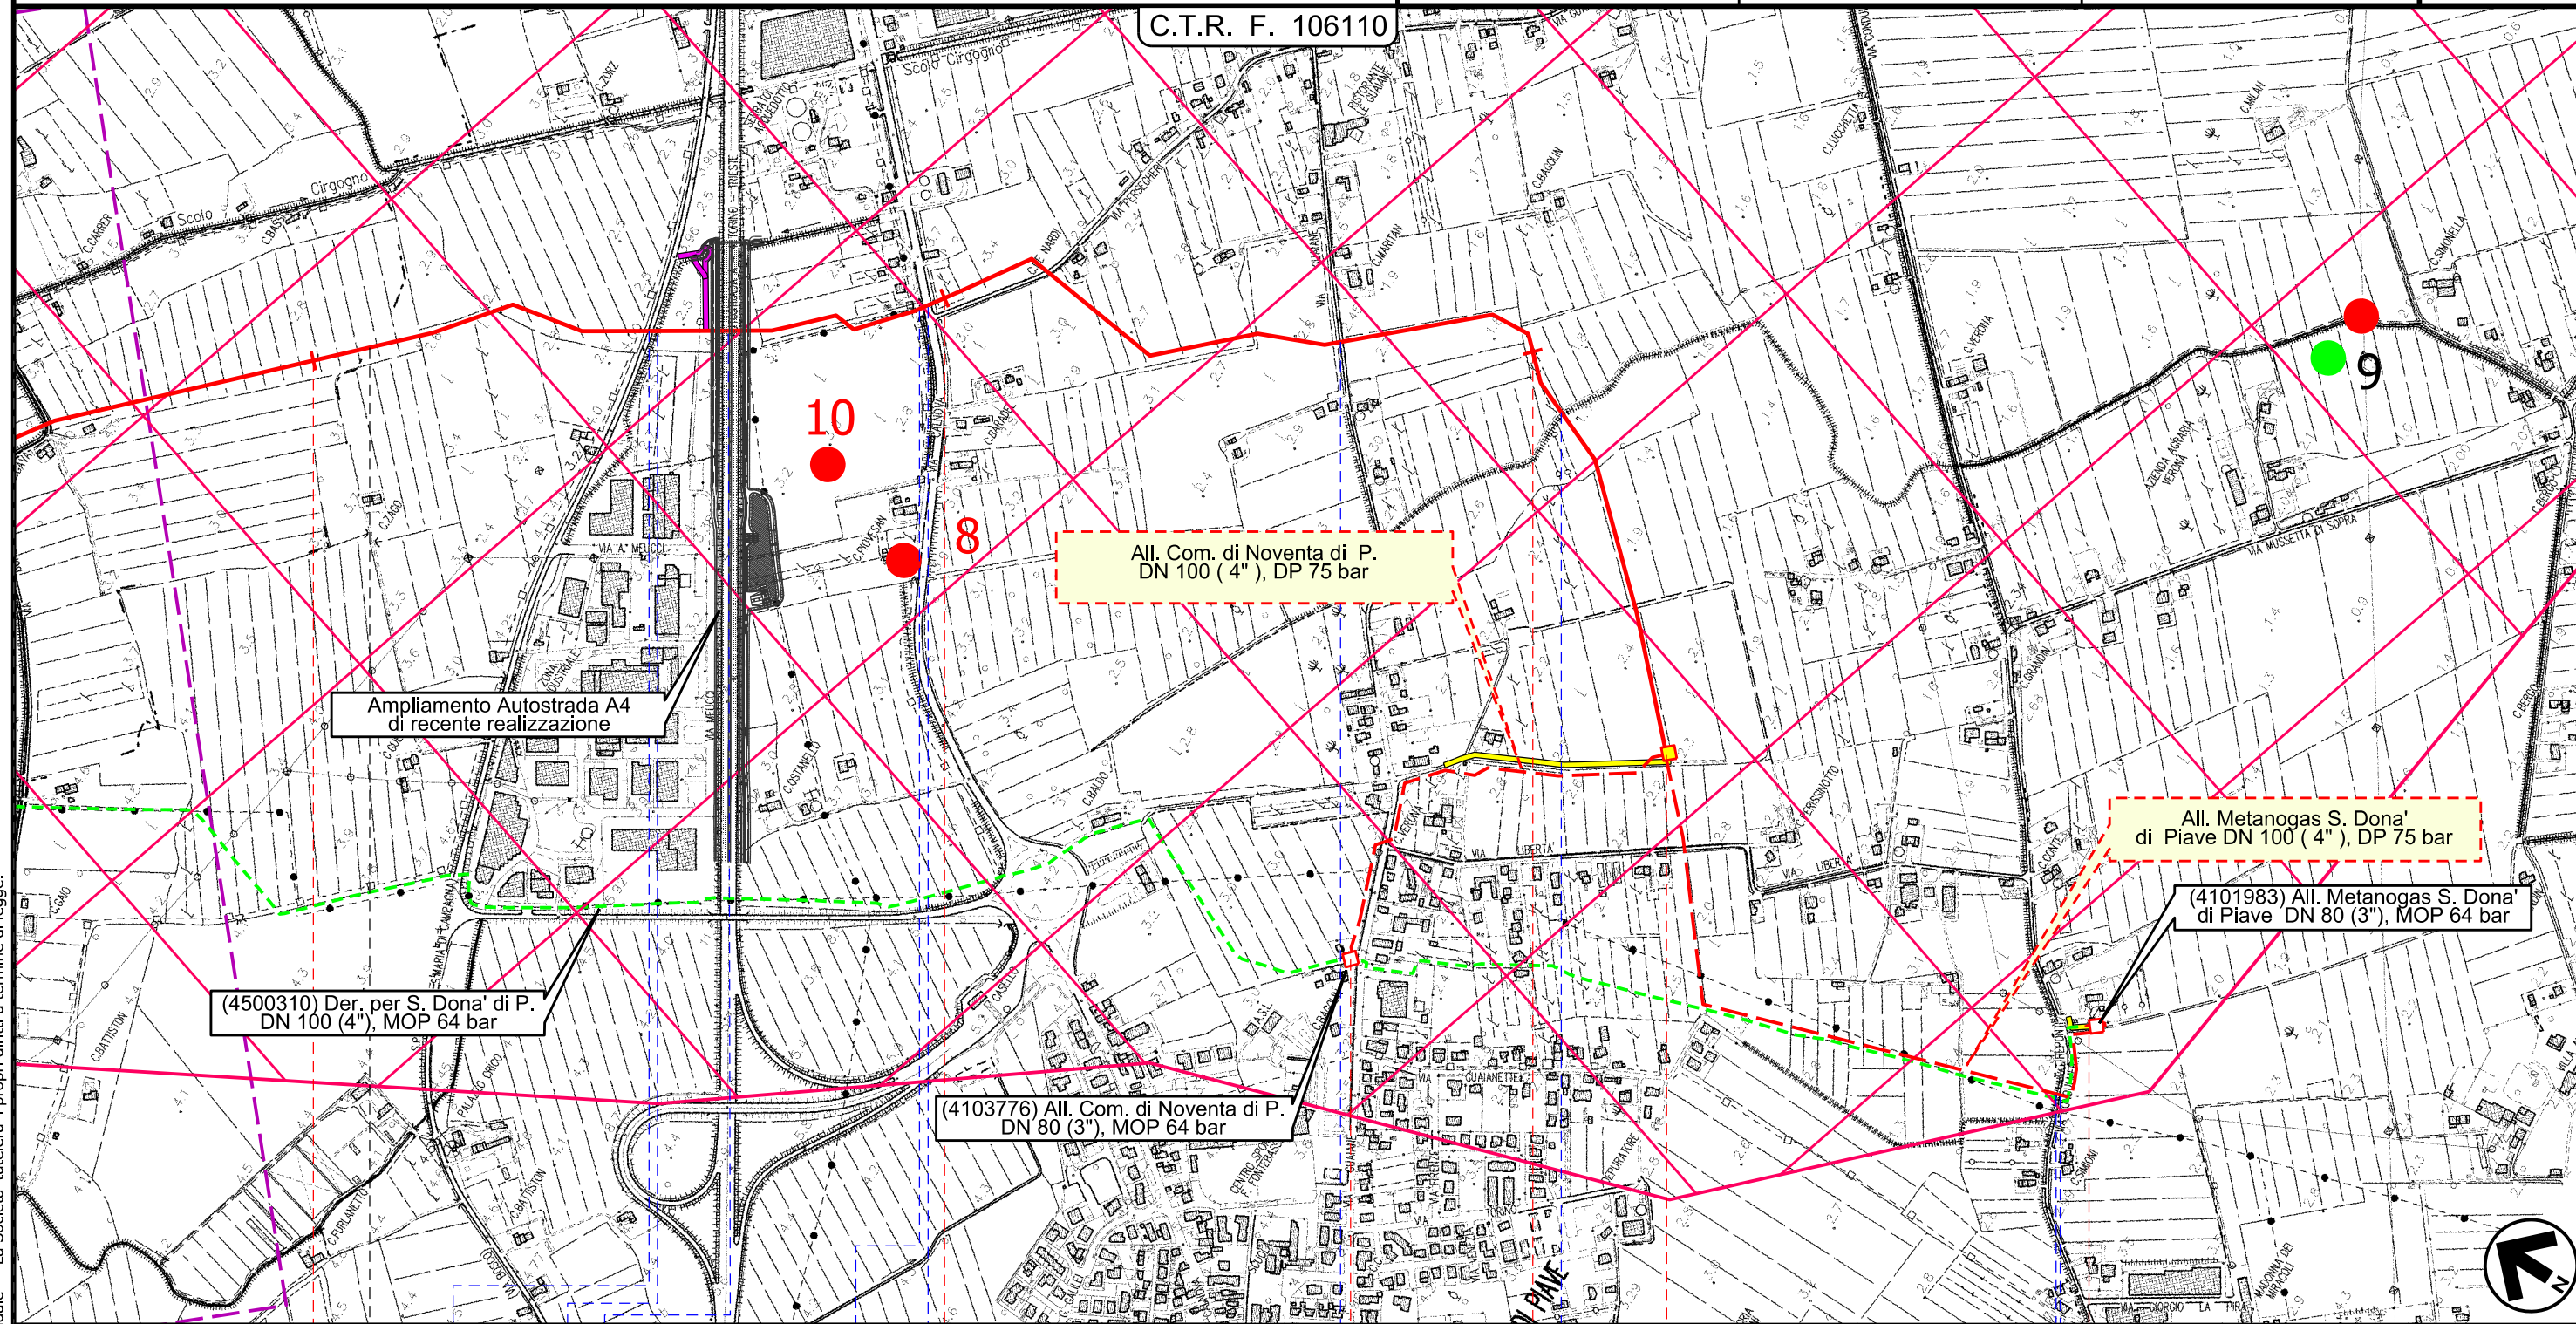

Il presente disegno e' di proprieta' aziendale - La Societa' tutela i propri diritti a termine di legge.

4	5	6	6+630
SALGAREDA	NOVENTA DI PIAVE		
TREVISO	VENEZIA		
Canale sabbionera inferiore S. P. n 55		Autostrada 'A4' Torino-Trieste Canale fossa antica via Calnova	Via Guaiane Canale Persecimeri
		4103776 / 1	4101983 / 1

Derivazione per S. Dona' di Piave DN 100 (4"), DP 75 bar

Carta delle presenze archeologiche

1	01/12/2017	EMISSIONE PER PERMESSI	F.FERIOZZI	G.MARINELLI	H.AIUDI
0	11/08/2017	EMISSIONE PER COMMENTI	F.FERIOZZI	G.MARINELLI	H.AIUDI
INDICE	DATA	REVISIONI	ELABORATO	VERIFICATO	APPROVATO
		PROGETTISTA 		Dis. 14-DT-D-5214 Comm. NR/17157	
Rif.TFM: 011-PJM5-005-14-DT-D-5214			Scala 1:10000		

Foglio
4
di 4
Scala
1:10000

LEGENDA

SIMBOLOGIA CARTOGRAFICA

	Metanodotto in progetto		Altre condotte di terzi
	Altro Metanodotto in progetto		Gallerie, Tunnel, Mini-Microtunnel, Raise Boring e T.O.C.
	Metanodotti in esercizio		Impianti di linea in progetto
	Metanodotti da porre fuori esercizio e recuperare		Impianti di linea su rete in esercizio
	Metanodotto di altro progetto		Impianti di linea da porre fuori esercizio e recuperare
	Aree impianti stacco-terminale in progetto		Strade di accesso provvisorio
	Aree impianti stacco-terminale esistenti		Strada di accesso all'impianto
	Aree impianti di altro progetto		Adeguamento strade esistenti
			Limite sovrapposizione fogli

SIMBOLOGIA TEMATICA

	Sito archeologico Epoca Pre /Protostorica
	Sito archeologico Epoca Romana
	Sito archeologico Epoca Medievale
	Ricostruzione del sistema centuriale romano (da "Misurare la Terra: centuriazione e coloni nel mondo romano_il caso veneto; ed. Panini 1985)

SIMBOLOGIA MECCANICA

	Punto di intercettazione di linea (P.I.L.)
	Punto di intercettazione di derivazione importante (P.I.D.I.)
	Punto di intercettazione di derivazione semplice con stacco da P.I.L. (P.I.D.S.)
	Punto di intercettazione e derivazione semplice con stacco da Linea (P.I.D.S.)
	Punto di intercettazione con discaggio di allacciamento (P.I.D.A.)
	Punto predisposto per il discaggio di allacciamento (P.P.D.A.)
	Punto di sezionamento elettrico terminale (P.S.E.T.)
	Stazione predisposta per lancio e ricevimento PIG
	Impianto di riduzione/ regolazione della pressione

Il presente disegno e' di proprieta' aziendale - La Societa' tutela i propri diritti a termine di legge.

Progressiva chilometrica	N.
Comuni	
Province	
Impianti in progetto	
Attraversamenti	
Strade - Piste - Depositi provv. - Piazzole	
Fascia di lavoro	