

COROGRAFIA

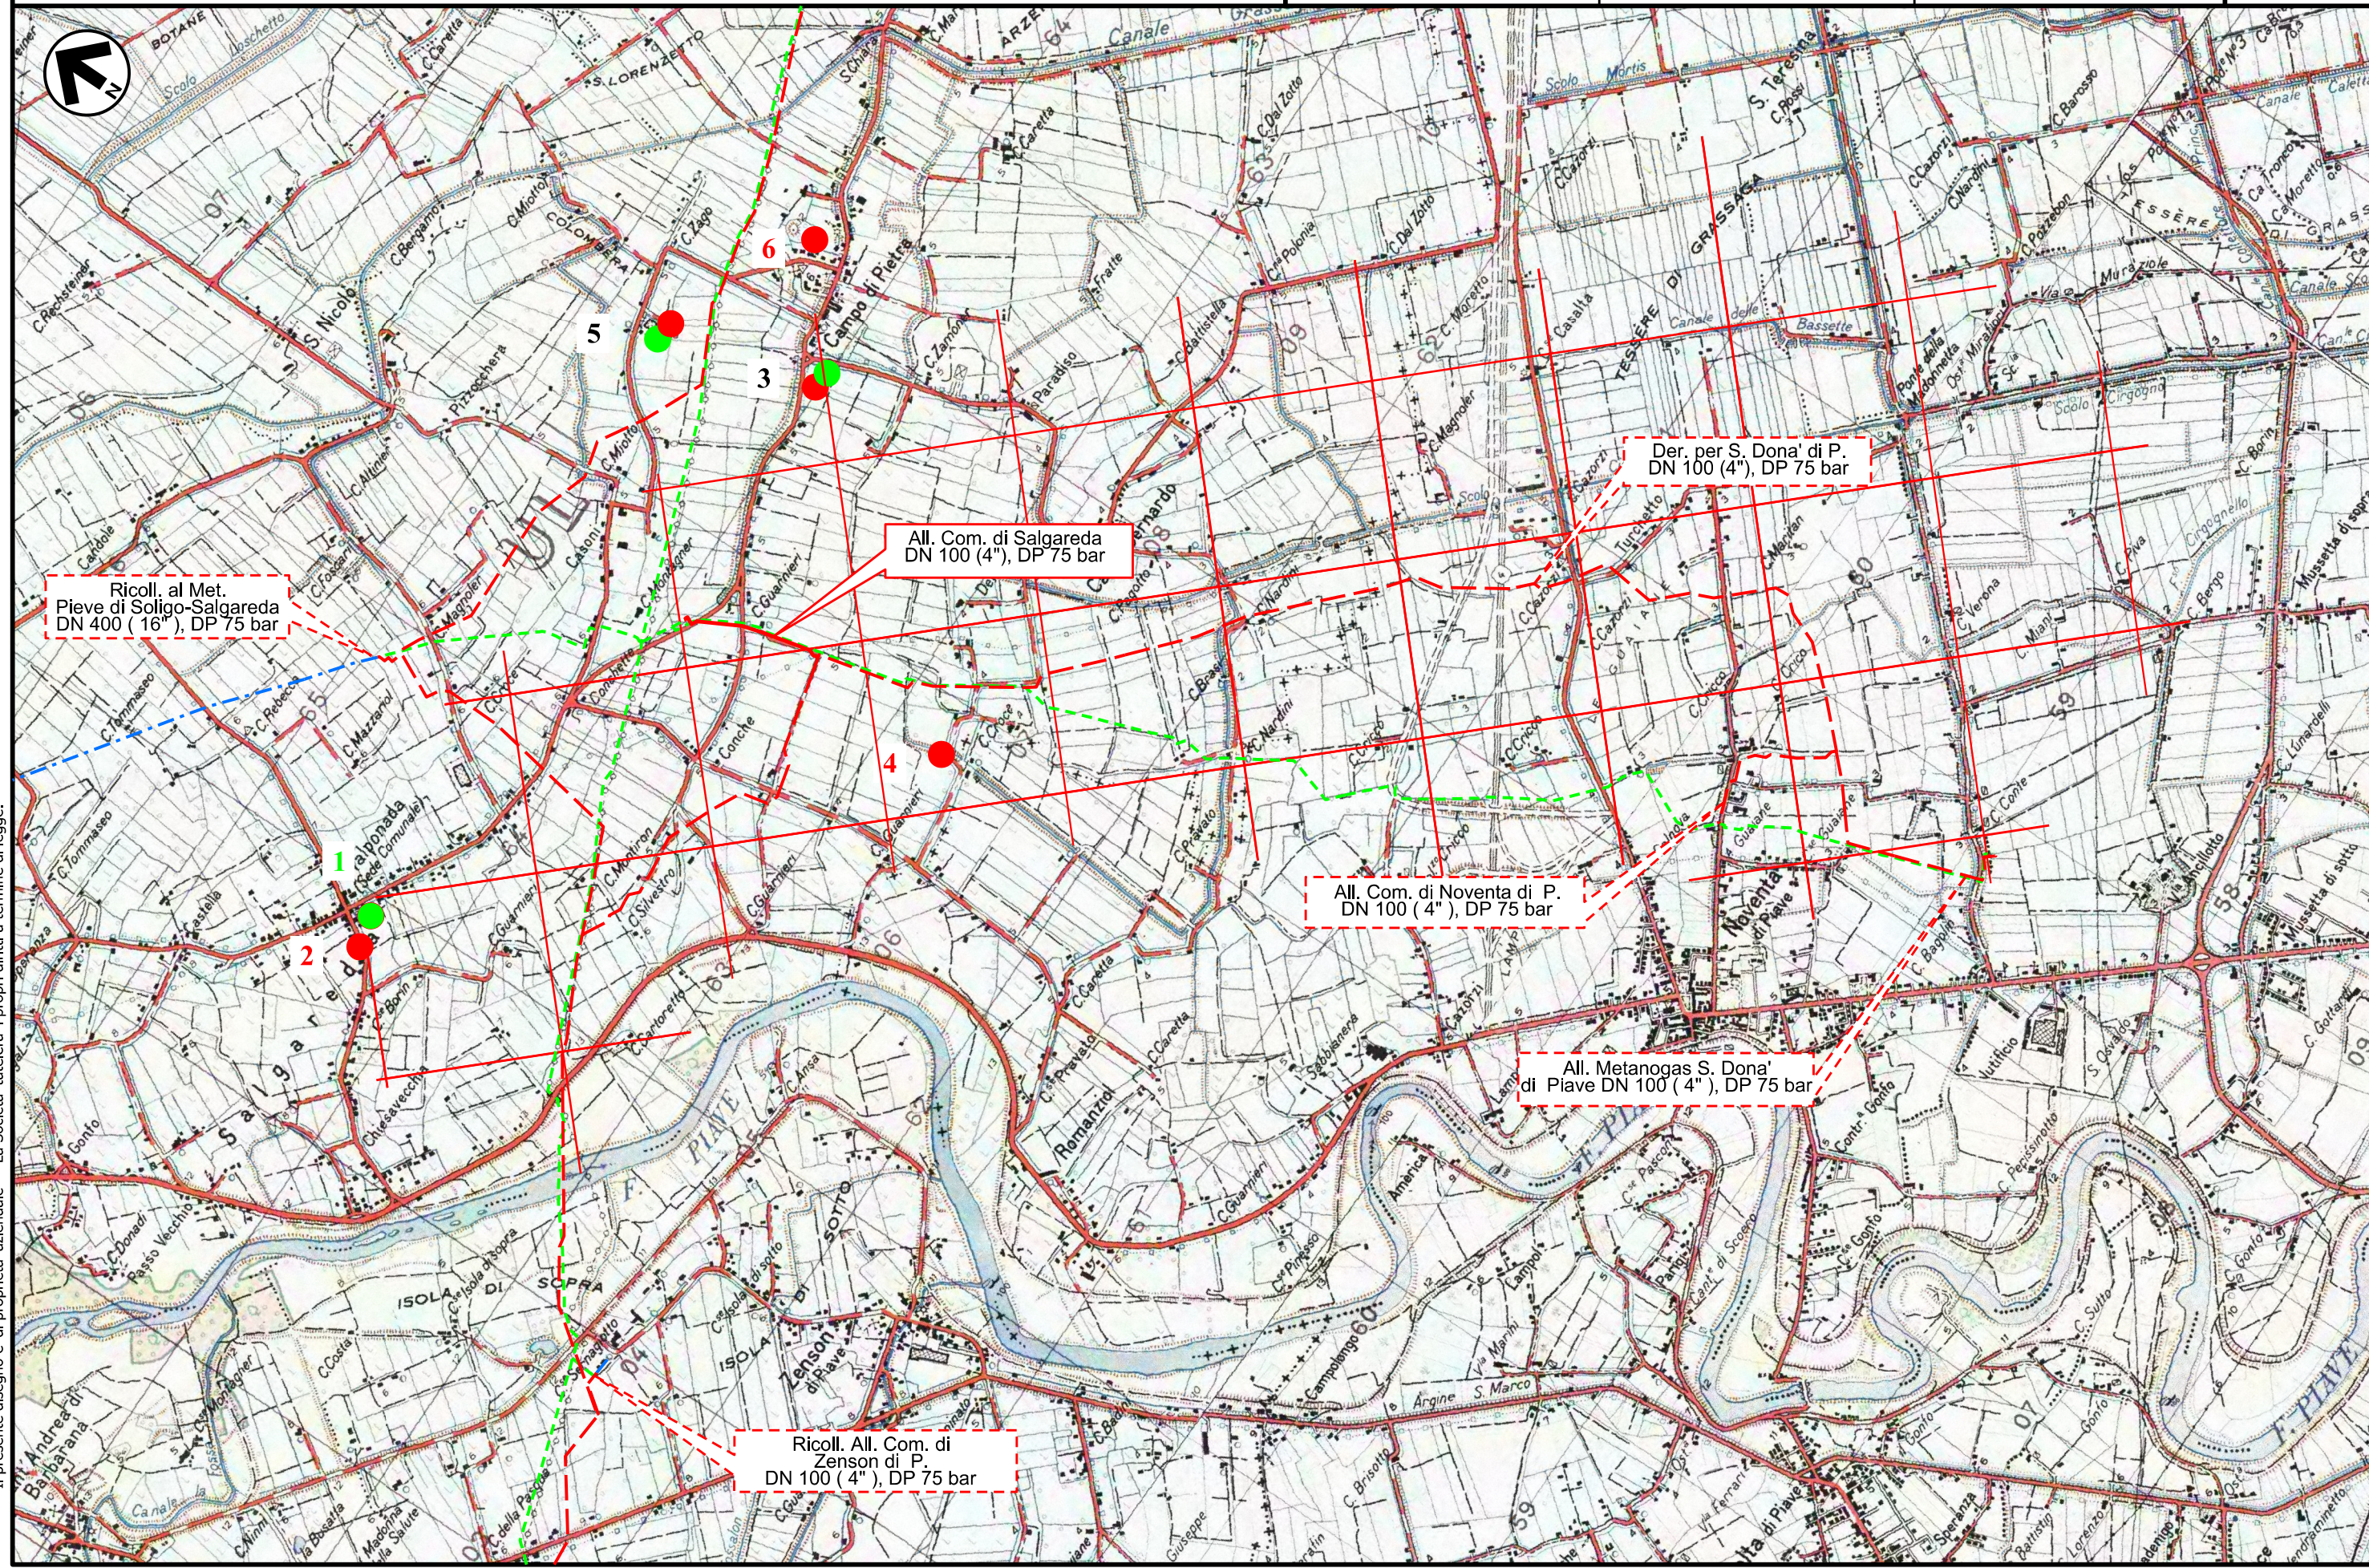
0	01/12/2017	EMISSIONE PER PERMESSI	F.FERIOZZI	G. MARINELLI	H.D. AIUDI
INDICE	DATA	REVISIONI	ELABORATO	VERIFICATO	APPROVATO
SNAM RETE GAS		PROGETTISTA Rif.TFM: 011-PJM5-005-15-DT-D-5217	Dis.	15-DT-D-5217	
				Fig. 1 di 3	
All. Com. di Salgareda DN 100 (4"), DP 75 bar			Comm.	NR/17157	
INDICE	0				
Scala	1:25000				
Sostituisce il				
Sostituito dal				
Corografia delle presenze archeologiche					

All. Com. di Salgareda
DN 100 (4"), DP 75 bar



Corografia delle presenze archeologiche

0	01/12/2017	EMISSIONE PER PERMESSI	F.FERIOZZI	G. MARINELLI	H.D.AIUDI
INDICE	DATA	REVISIONI	ELABORATO	VERIFICATO	APPROVATO
SNAM RETE GAS		PROGETTISTA		Dis. 15-DT-D-5217	
		techfem		Comm. NR/17157	
		Rif. FTM: 011-PJM5-005-15-DT-D-5217		Scala 1:25000	

Foglio
2
di 3
Scala
1:25000




Il presente disegno e' di proprieta' aziendale - La Societa' tutela i propri diritti a termine di legge.

0	01/12/2017	EMISSIONE PER PERMESSI	F.FERIOZZI	G. MARINELLI	H.D.AIUDI
INDICE	DATA	REVISIONI	ELABORATO	VERIFICATO	APPROVATO
 SNAM RETE GAS		PROGETTISTA	Dis. 15-DT-D-5217		
			Comm. NR/17157		
		Rif.TFM: 011-PJM5-005-15-DT-D-5217	Scala 1:25000		





LEGENDA

SIMBOLOGIA CARTOGRAFICA

LEGENDA:

-  Metanodotto in progetto
-  Metanodotti in esercizio
-  Metanodotti da porre fuori esercizio e recuperare
-  Aree impianti stacco-terminale in progetto
-  Metanodotti in progetto
-  Metanodotti esistenti
-  Metanodotti esistenti da declassare a 24 bar
-  Metanodotti esistenti da dismettere
-  Sovrapposizione inquadramento Declassamento MET. MESTRE - TRIESTE tr. Gonars - Trieste

SIMBOLOGIA DELLE PRESENZE ARCHEOLOGICHE

-  Sito archeologico Epoca Pre /Protostorica
-  Sito archeologico Epoca Romana
-  Sito archeologico Epoca Medievale
-  Ricostruzione del sistema centuriale romano (da "Misurare la Terra: centuriazione e coloni nel mondo romano_il caso veneto; ed. Panini 1985)