



COROGRAFIA

Il presente disegno e' di proprieta' aziendale - La Societa' tutelera i propri diritti a termine di legge.


0	01/12/2017	EMISSIONE PER PERMESSI	F.FERIOZZI	G. MARINELLI	H.D. AIUDI
INDICE	DATA	REVISIONI	ELABORATO	VERIFICATO	APPROVATO
 <b>SNAM RETE GAS</b>			PROGETTISTA  Rif.TFM: 011-PJM5-005-16-DT-D-5217		
<b>All. Com. di Noventa di Piave DN 100 (4"), DP 75 bar</b>			Dis. 16-DT-D-5217		
			Fig. 1 di 3		
Corografia delle presenze archeologiche			Comm. NR/17157		
			INDICE 0		
			Scala 1:25000		
			Sostituisce il .....		
			Sostituito dal .....		

All. Com. di Noventa di Piave  
DN 100 (4"), DP 75 bar

Corografia delle presenze archeologiche

0	01/12/2017	EMISSIONE PER PERMESSI	F.FERIOZZI	G. MARINELLI	H.D.AIUDI
INDICE	DATA	REVISIONI	ELABORATO	VERIFICATO	APPROVATO
SNAM RETE GAS		PROGETTISTA	Dis.	16-DT-D-5217	
		techfem	Comm.	NR/17157	
		Rif. FTM: 011-PJM5-005-16-DT-D-5217			

Foglio  
**2**  
di 3  
Scala  
1:25000

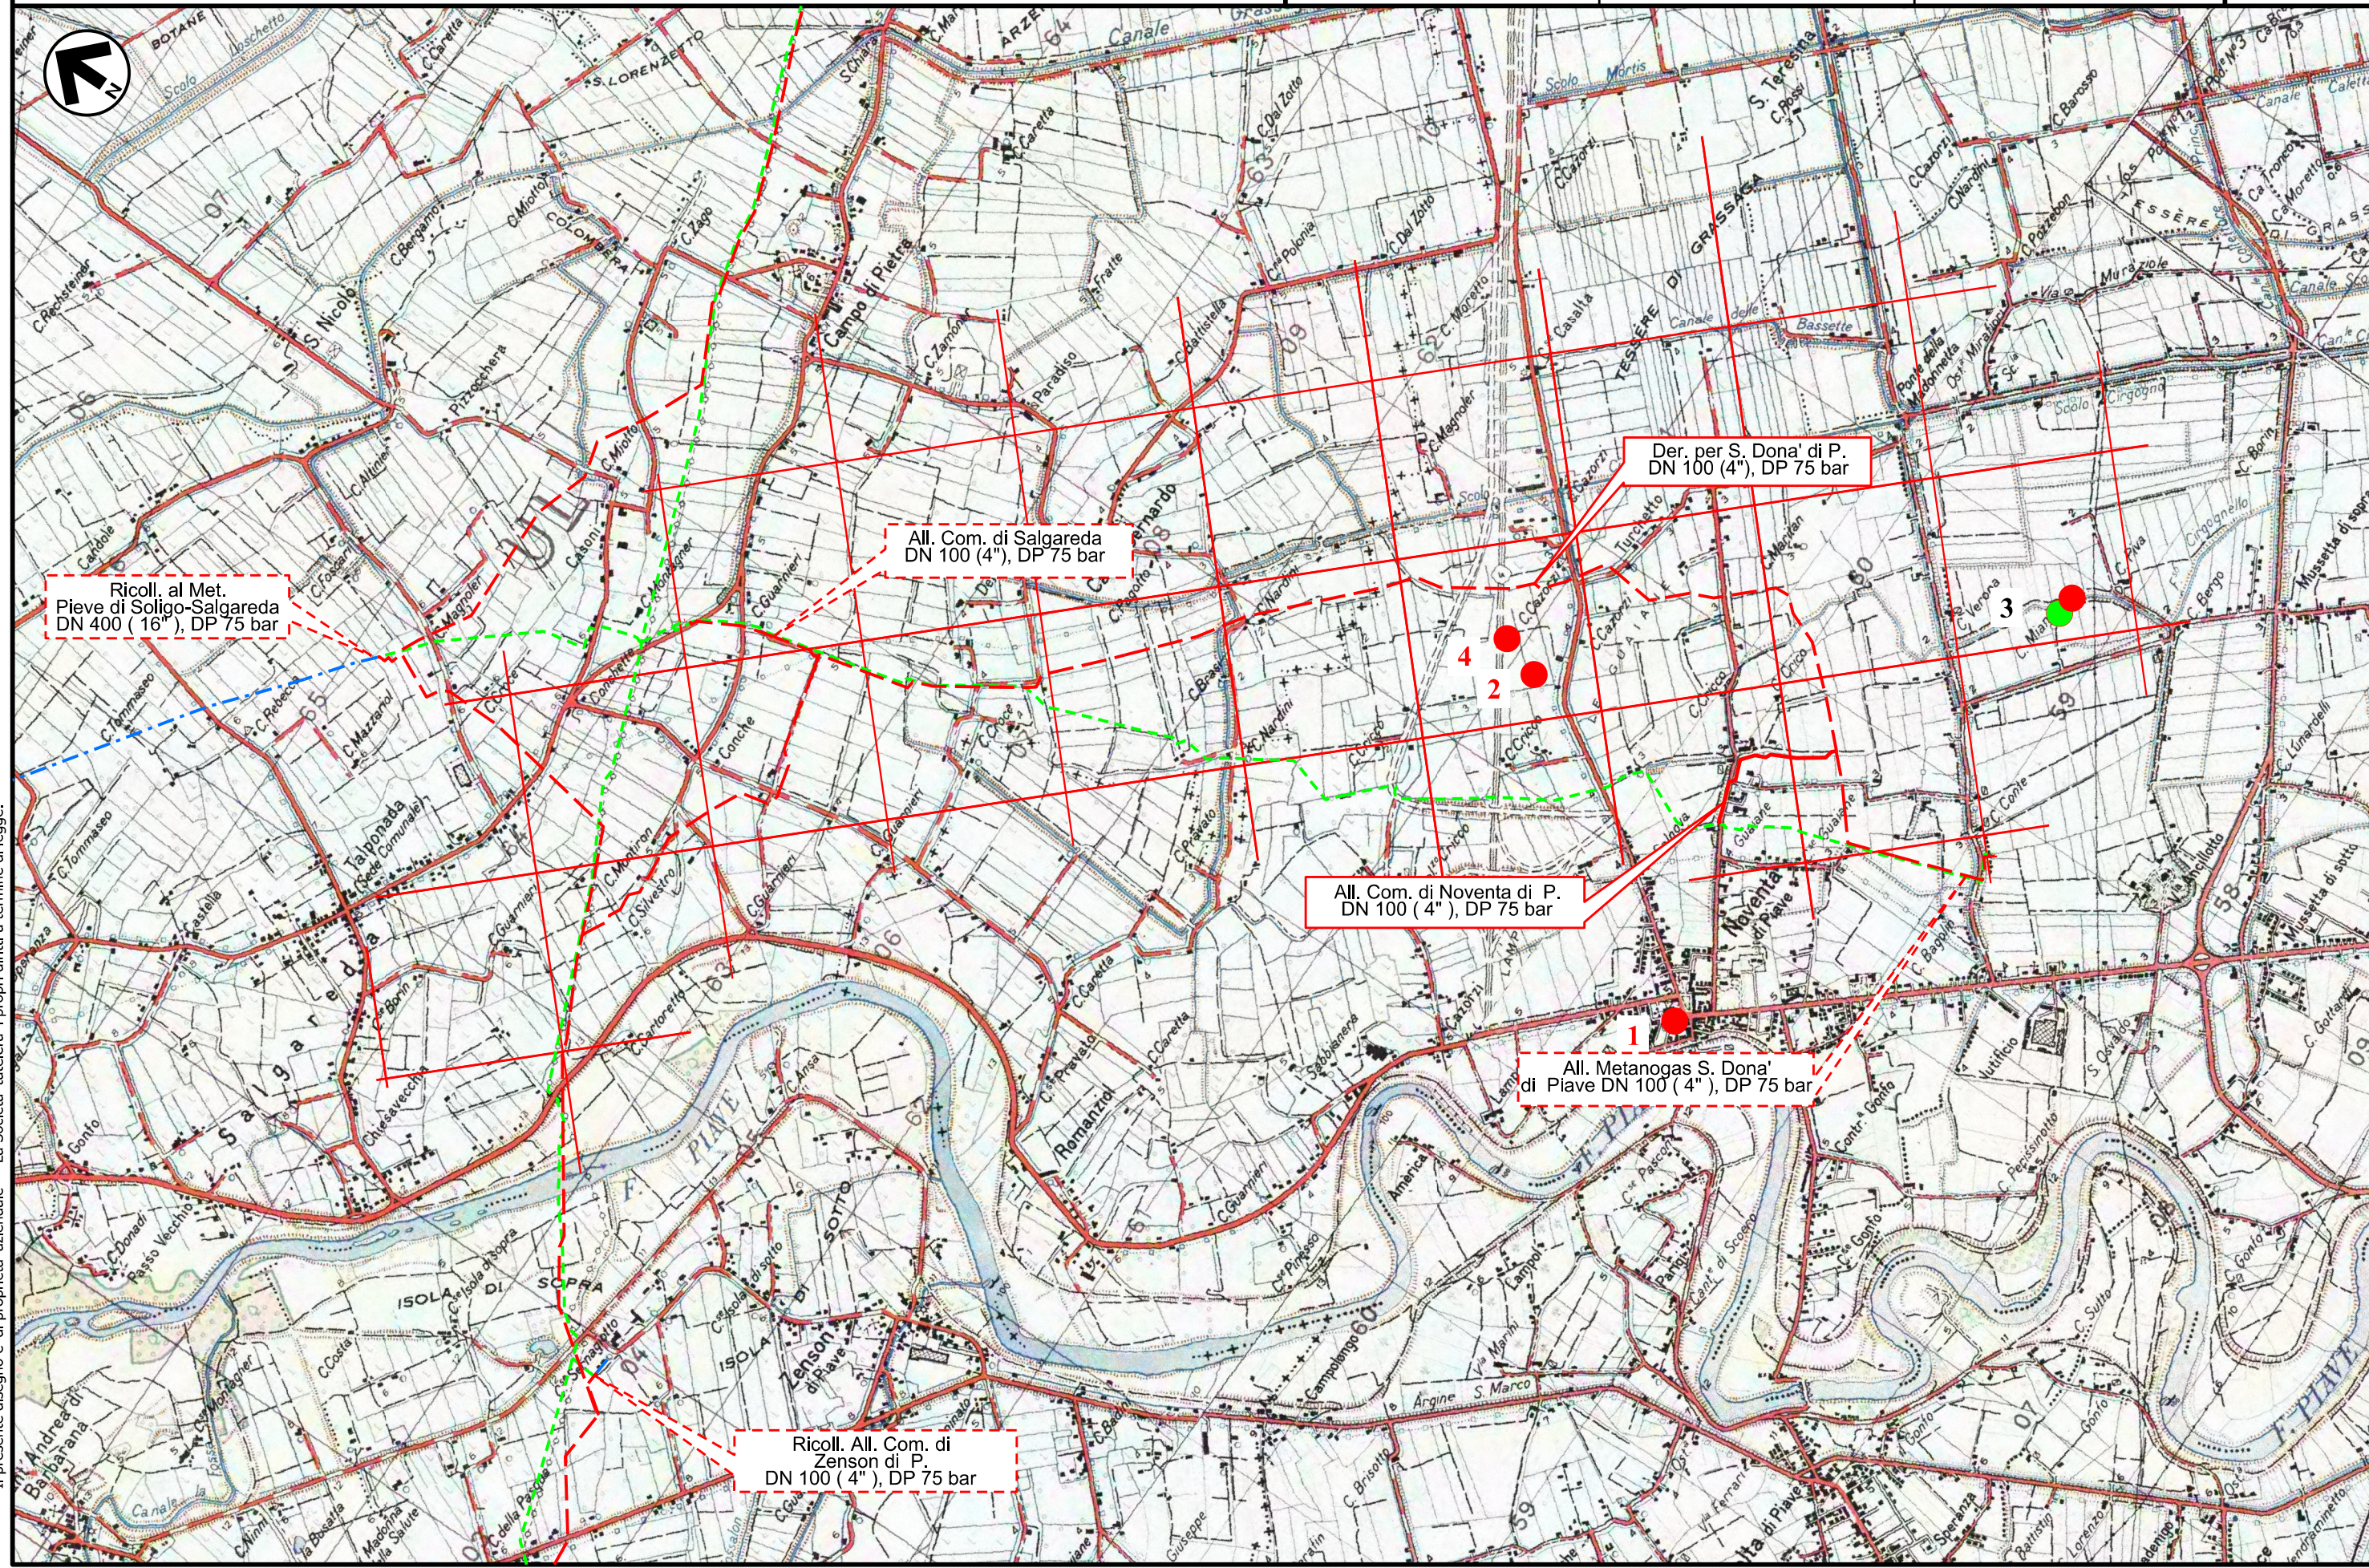

Ricoll. al Met.  
Pieve di Soligo-Salgareda  
DN 400 (16"), DP 75 bar

All. Com. di Salgareda  
DN 100 (4"), DP 75 bar

Der. per S. Dona' di P.  
DN 100 (4"), DP 75 bar

All. Com. di Noventa di P.  
DN 100 (4"), DP 75 bar

All. Metanogas S. Dona'  
di Piave DN 100 (4"), DP 75 bar

Ricoll. All. Com. di  
Zenson di P.  
DN 100 (4"), DP 75 bar


Il presente disegno e' di proprieta' aziendale - La Societa' tutela i propri diritti a termine di legge.

0	01/12/2017	EMISSIONE PER PERMESSI	F.FERIOZZI	G. MARINELLI	H.D.AIUDI
INDICE	DATA	REVISIONI	ELABORATO	VERIFICATO	APPROVATO
SNAM RETE GAS		PROGETTISTA	Dis. 16-DT-D-5217		
		techfem	Comm. NR/17157		
		Rif.TFM: 011-PJM5-005-16-DT-D-5217			





## LEGENDA
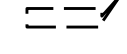
### SIMBOLOGIA CARTOGRAFICA

#### LEGENDA:

-  Metanodotto in progetto
-  Metanodotti in esercizio
-  Metanodotti da porre fuori esercizio e recuperare
-  Aree impianti stacco-terminale in progetto
-  Metanodotti in progetto
-  Metanodotti esistenti
-  Metanodotti esistenti da declassare a 24 bar
-  Metanodotti esistenti da dismettere
-  Sovrapposizione inquadramento Declassamento MET. MESTRE - TRIESTE tr. Gonars - Trieste

### SIMBOLOGIA DELLE PRESENZE ARCHEOLOGICHE

-  Sito archeologico Epoca Pre /Protostorica
-  Sito archeologico Epoca Romana
-  Sito archeologico Epoca Medievale
-  Ricostruzione del sistema centuriale romano (da "Misurare la Terra: centuriazione e coloni nel mondo romano\_il caso veneto; ed. Panini 1985)