



COROGRAFIA


1	01/12/2017	EMISSIONE PER PERMESSI	F.FERIOZZI	G.MARINELLI	H.D. AIUDI
0	11/08/2017	EMISSIONE PER COMMENTI	F.FERIOZZI	G.MARINELLI	H.D. AIUDI
INDICE	DATA	REVISIONI	ELABORATO	VERIFICATO	APPROVATO
 <b>SNAM RETE GAS</b>			PROGETTISTA 		
			Dis.	18-DT-D-5214	
			Fig. 1 di 3		
All. Zignano Vetro DN 100 (4"), DP 75 Bar Ricoll. All. Portogas V.no Srl DN 100 (4"), DP 75 Bar			Comm. NR/17157		
INDICE	0	1			
Scala	1:10000				
Carta delle presenze archeologiche			Sostituisce il	.....	
			Sostituito dal	.....	

All. Zignago Vetro DN 100 (4"), DP 75 Bar  
 Ricoll. All. Portugas V.no SrL DN 100 (4"), DP 75 Bar

Carta delle presenze archeologiche


1	01/12/2017	EMISSIONE PER PERMESSI	F.FERIOZZI	G.MARINELLI	H.D.AIUDI
0	11/08/2017	EMISSIONE PER COMMENTI	F.FERIOZZI	G.MARINELLI	H.AIUDI
INDICE	DATA	REVISIONI	ELABORATO	VERIFICATO	APPROVATO
			PROGETTISTA 		
			Dis.	18-DT-D-5214	
			Comm.	NR/17157	
			Rif.TFM: 011-PJM5-005-18-DT-D-5214		

Foglio  
**2**  
 di 3  
 Scala  
 1:10000

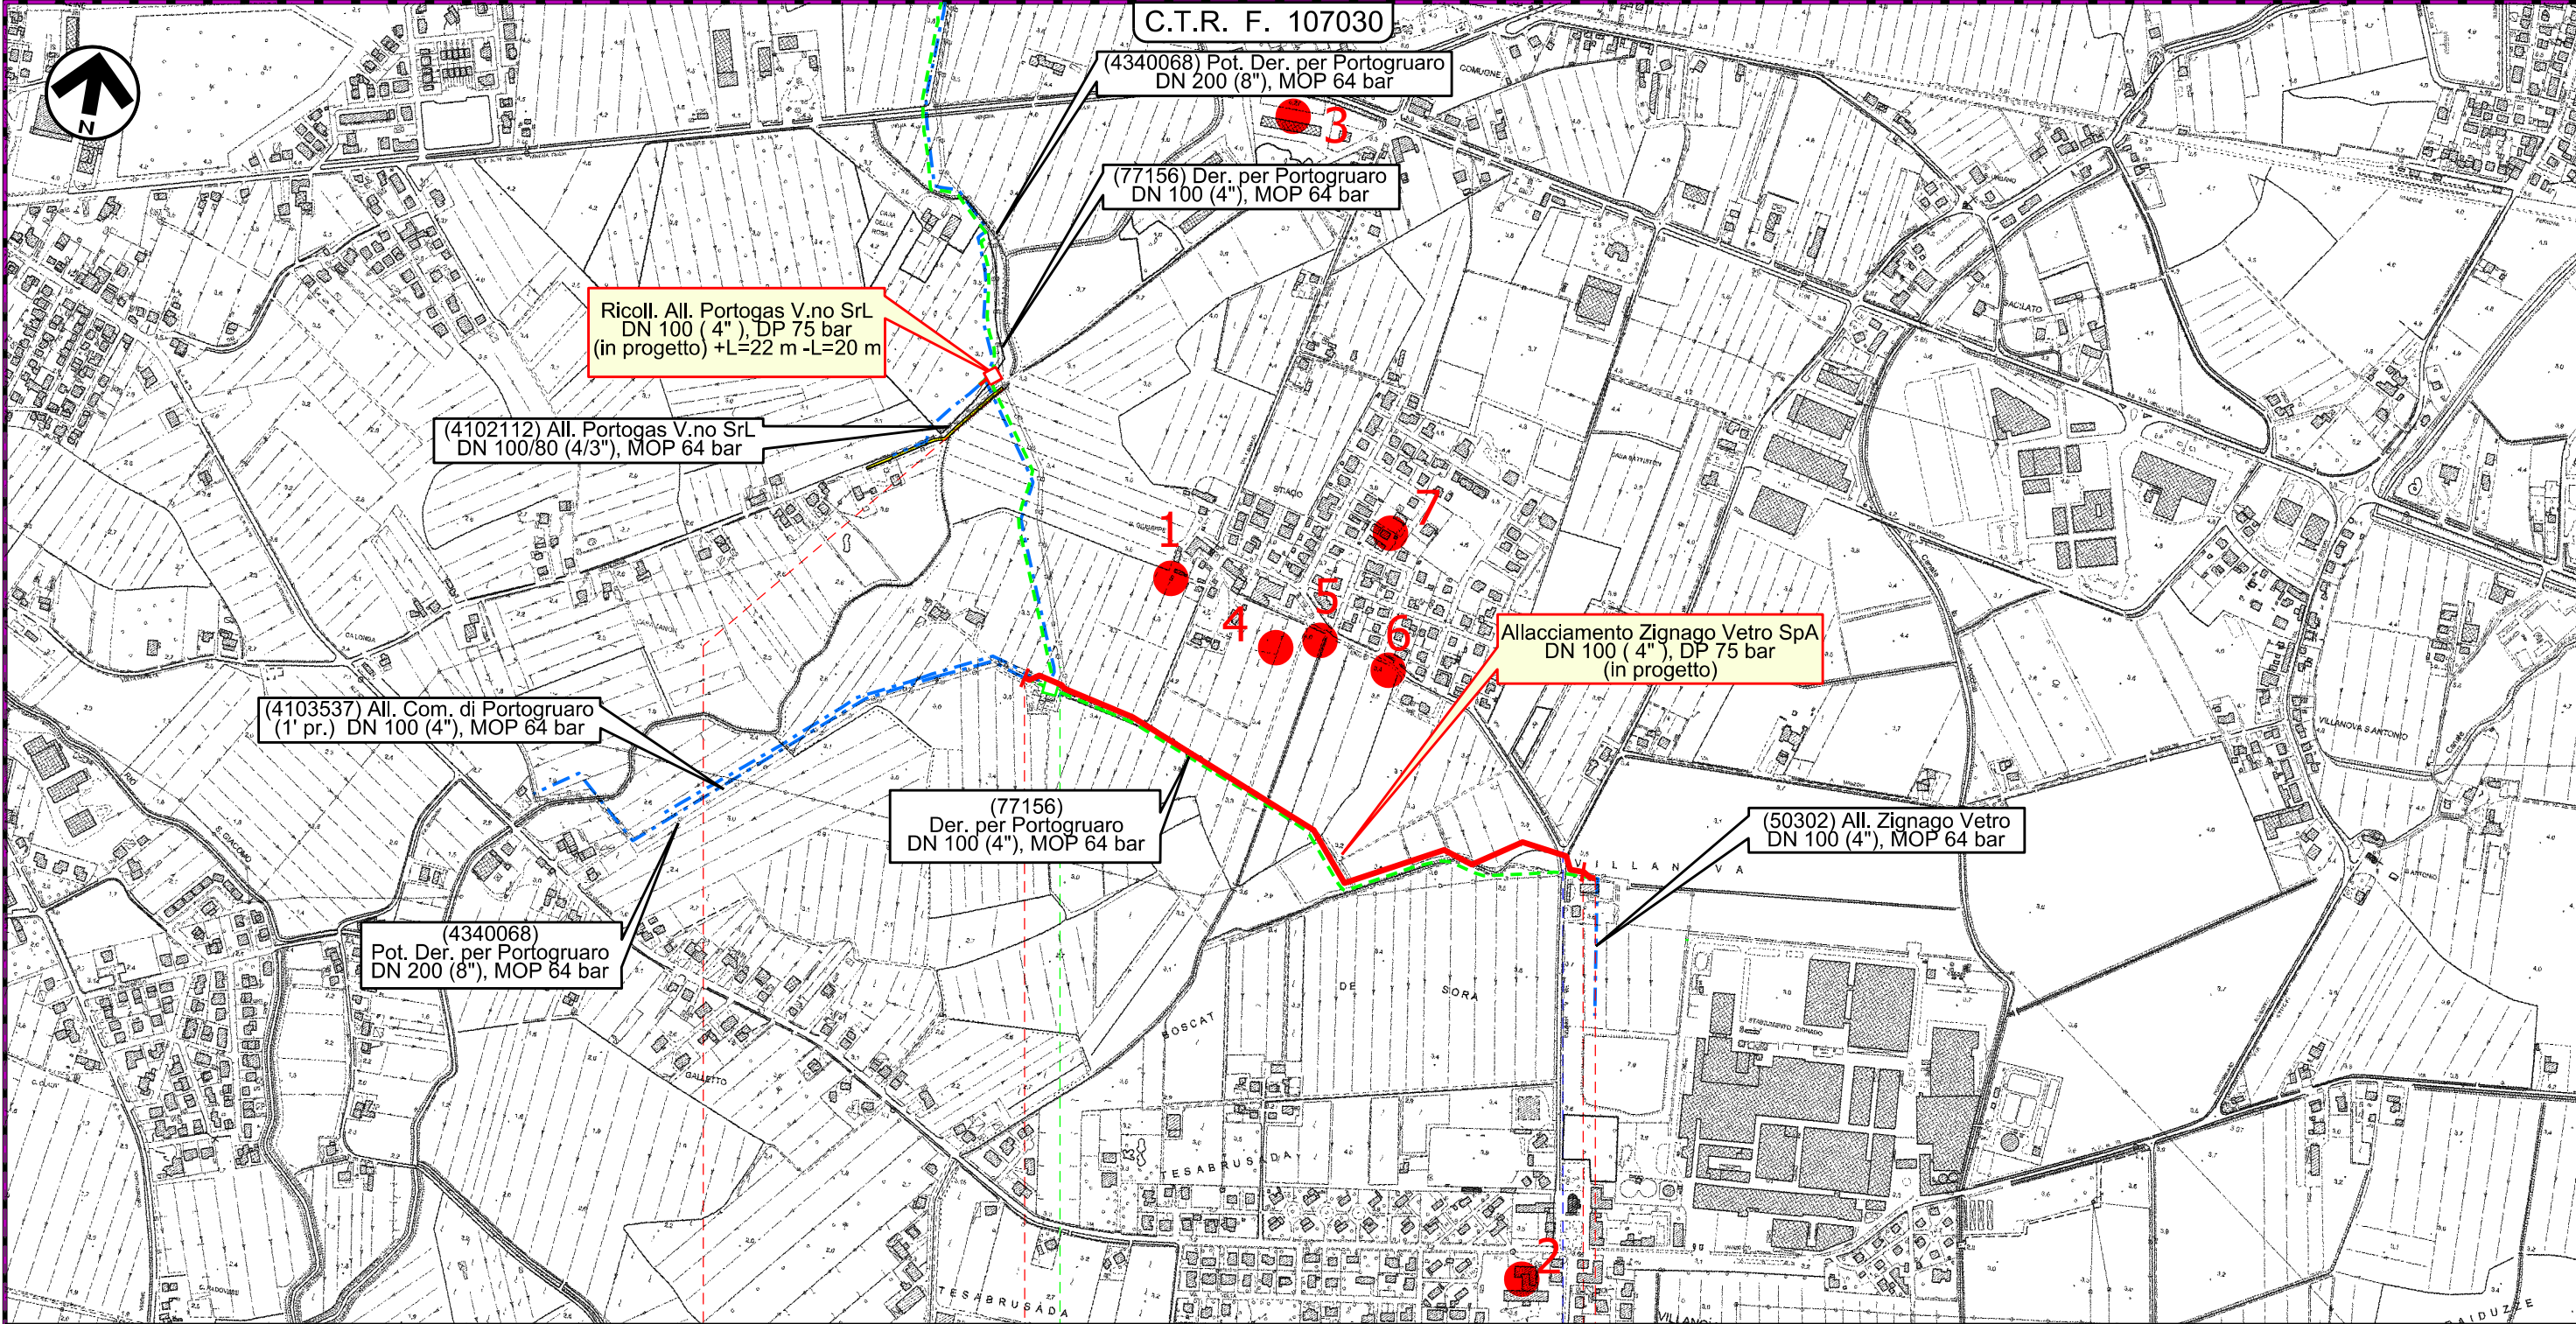

0 1 1+022

FOSSALTA DI PORTOGRUARO  
 VENEZIA

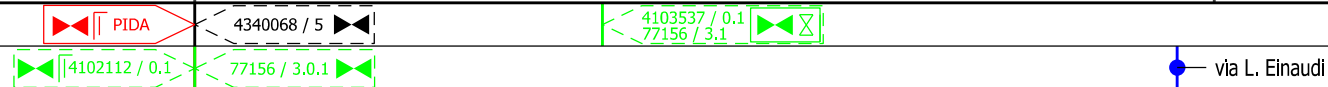

Il presente disegno e' di proprieta' aziendale - La Societa' tutela i propri diritti a termine di legge.

1	01/12/2017	EMISSIONE PER PERMESSI	F.FERIOZZI	G.MARINELLI	H.D.AIUDI
0	11/08/2017	EMISSIONE PER COMMENTI	F.FERIOZZI	G.MARINELLI	H.AIUDI
INDICE	DATA	REVISIONI	ELABORATO	VERIFICATO	APPROVATO
			PROGETTISTA  Rif.TFM: 011-PJM5-005-18-DT-D-5214		
			Dis.	18-DT-D-5214	
			Comm.	NR/17157	

Carta delle presenze archeologiche

LEGENDA

SIMBOLOGIA CARTOGRAFICA

- |  |   |  |   |
|--|---|--|---|
|  | Metanodotto in progetto                           |  | Altre condotte di terzi                                   |
|  | Altro Metanodotto in progetto                     |  | Gallerie, Tunnel, Mini-Microtunnel, Raise Boring e T.O.C. |
|  | Metanodotti in esercizio                          |  | Impianti di linea in progetto                             |
|  | Metanodotti da porre fuori esercizio e recuperare |  | Impianti di linea su rete in esercizio                    |
|  | Metanodotto di altro progetto                     |  | Impianti di linea da porre fuori esercizio e recuperare   |
|  | Aree impianti stacco-terminale in progetto        |  | Strade di accesso provvisorio                             |
|  | Aree impianti stacco-terminale esistenti          |  | Strada di accesso all'impianto                            |
|  |   |  | Adeguamento strade esistenti                              |
|  |   |  | Limite sovrapposizione fogli                              |

SIMBOLOGIA TEMATICA

RETE NATURA 2000

- Sito archeologico Epoca Pre /Protostorica
- Sito archeologico Epoca Romana
- Sito archeologico Epoca Medievale
- Ricostruzione del sistema centuriale romano (da "Misurare la Terra: centuriazione e coloni nel mondo romano\_il caso veneto; ed. Panini 1985)

SIMBOLOGIA MECCANICA

- Punto di intercettazione di linea (P.I.L.)
- Punto di intercettazione di derivazione importante (P.I.D.I.)
- Punto di intercettazione di derivazione semplice con stacco da P.I.L. (P.I.D.S.)
- Punto di intercettazione e derivazione semplice con stacco da Linea (P.I.D.S.)
- Punto di intercettazione con discaggio di allacciamento (P.I.D.A.)
- Punto predisposto per il discaggio di allacciamento (P.P.D.A.)
- Punto di sezionamento elettrico terminale (P.S.E.T.)
- Stazione predisposta per lancio e ricevimento PIG
- Impianto di riduzione/regolazione della pressione

Il presente disegno e' di proprieta' aziendale - La Societa' tutela i propri diritti a termine di legge.

Progressiva chilometrica	<b>N.</b>
Comuni	
Province	
Impianti in progetto	TIPO - N. - PROGR. km (IN PROGETTO)                  TIPO - N. (IN PROGETTO)                  TIPO - N. (ESISTENTE)                  TIPO - N. (DA DISMETTERE)
Attraversamenti	TIPOLOGIA ATTRAVERSATA (SS n. ##, corso d'acqua, ferrovia, ecc.)
Strade - Piste - Depositi provv. - Piazzole	ACCESSO IMPIANTI                  ADEGUAMENTI STRADE                  STRADE PROVVISORIE                  DEPOSITI TEMPORANEI <b>Dn</b> N. PIAZ. <b>Pn</b>
Fascia di lavoro	ALLARGATA                  RIDOTTA