



COROGRAFIA


1	01/12/2017	EMISSIONE PER PERMESSI	A.LA PIETRA	G.MARINELLI	H.D. AIUDI
0	11/08/2017	EMISSIONE PER COMMENTI	A.LA PIETRA	G.MARINELLI	H.D. AIUDI
INDICE	DATA	REVISIONI	ELABORATO	VERIFICATO	APPROVATO
 SNAM RETE GAS			PROGETTISTA 		
			Dis.	19-DT-D-5214	
				Fg. 1 di 3	
			Comm.	NR/17157	
INDICE	0	1			
Scala	1:5000				
All. Comune di Rivignano-Teor DN 100 (4"), DP 75 Bar			Sostituisce il		
Carta delle presenze archeologiche			Sostituito dal		

All. Comune di Rivignano-Teor
DN 100 (4"), DP 75 Bar


Carta delle presenze archeologiche

1	01/12/2017	EMISSIONE PER PERMESSI	A.LA PIETRA	G.MARINELLI	H.AIUDI
0	11/08/2017	EMISSIONE PER COMMENTI	A.LA PIETRA	G.MARINELLI	H.AIUDI
INDICE	DATA	REVISIONI	ELABORATO	VERIFICATO	APPROVATO
			PROGETTISTA 		
C.T.R. F. 087090			Dis.	19-DT-D-5214	
			Comm.	NR/17157	
			Rif.TFM: 011-PJM5-005-19-DT-D-5214		Scala 1:5000

Foglio
2
di 3
Scala
1:5000

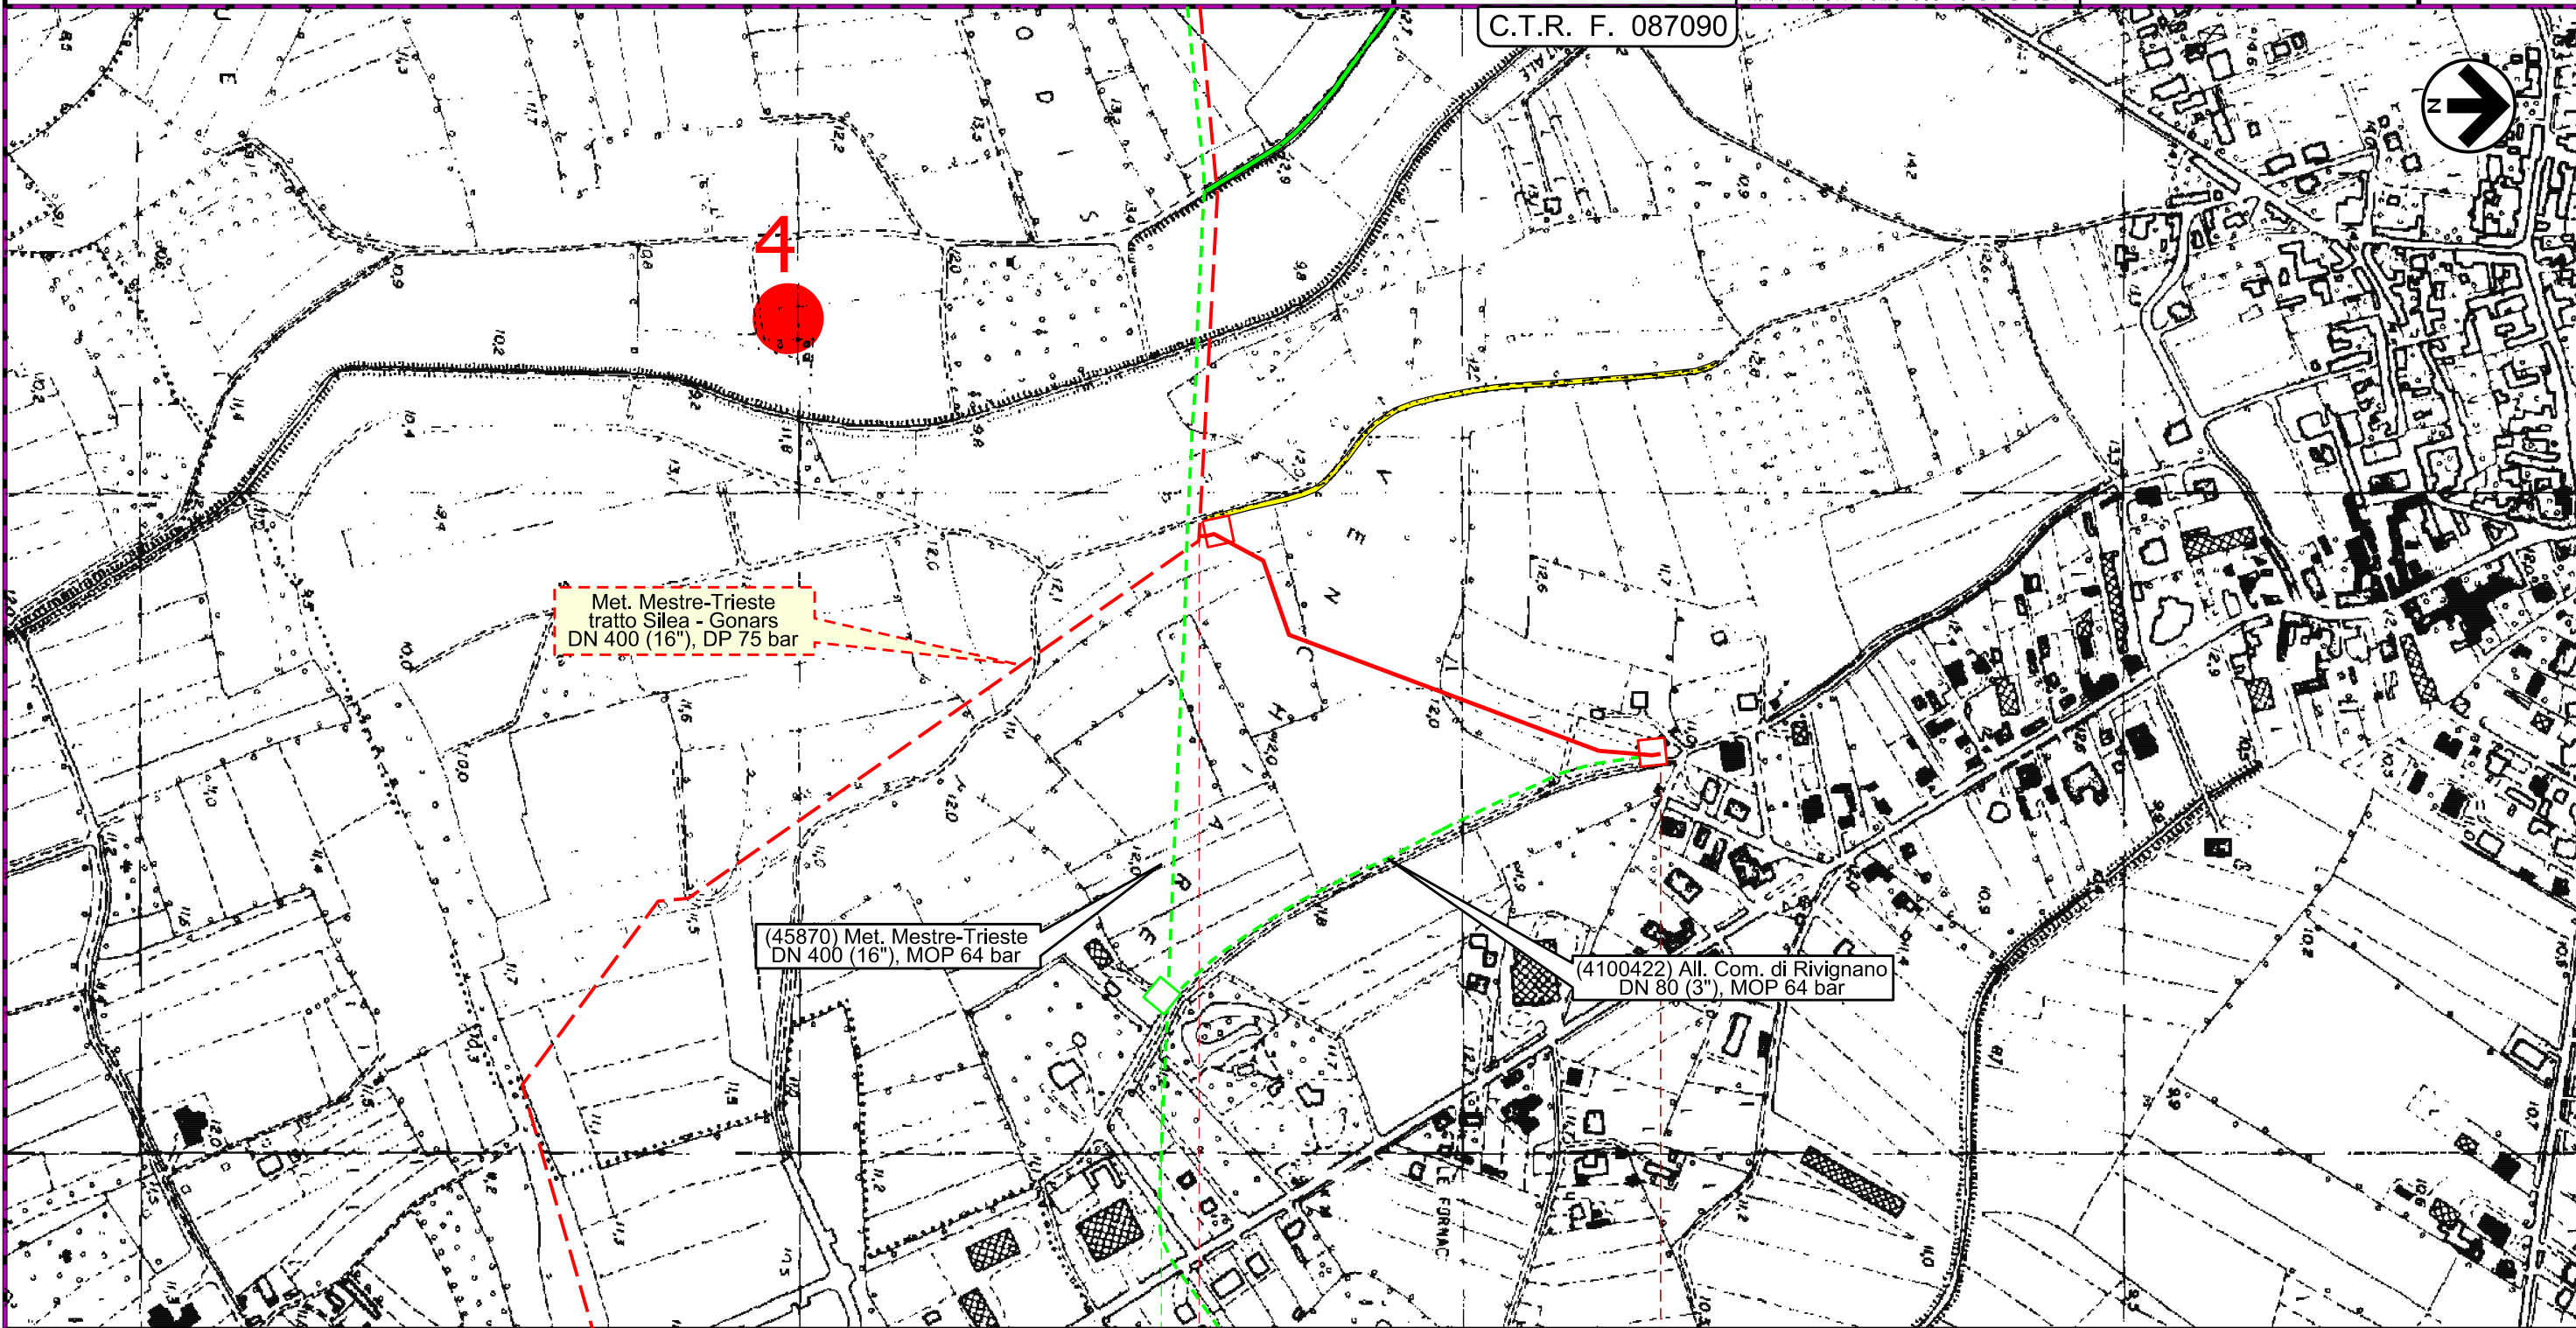

Il presente disegno e' di proprieta' aziendale - La Societa' tutelera' i propri diritti a termine di legge.

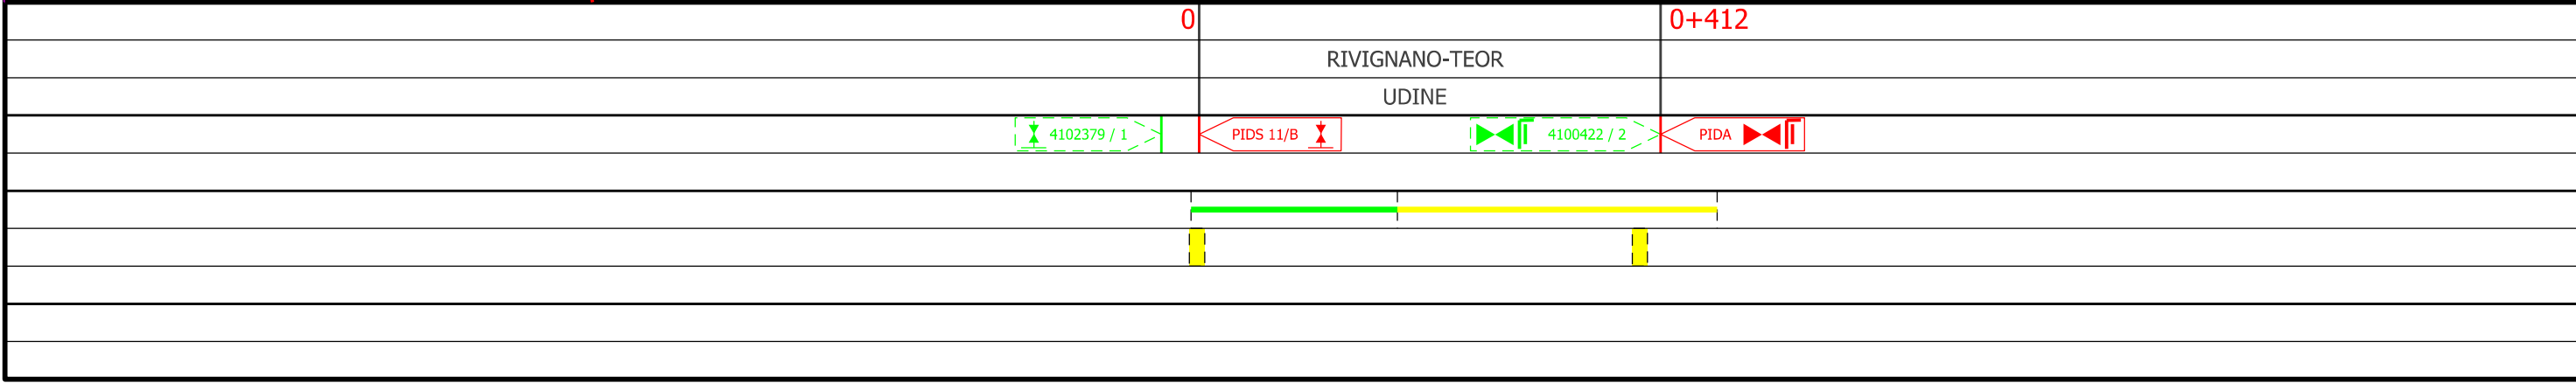

1	01/12/2017	EMISSIONE PER PERMESSI	A.LA PIETRA	G.MARINELLI	H.AIUDI
0	11/08/2017	EMISSIONE PER COMMENTI	A.LA PIETRA	G.MARINELLI	H.AIUDI
INDICE	DATA	REVISIONI	ELABORATO	VERIFICATO	APPROVATO
			PROGETTISTA Rif.TFM: 011-PJM5-005-19-DT-D-5214		
			Dis.	19-DT-D-5214	
			Comm.	NR/17157	

LEGENDA

SIMBOLOGIA CARTOGRAFICA

- | | | | |
|--|---|--|---|
| | Metanodotto in progetto | | Altre condotte di terzi |
| | Altro Metanodotto in progetto | | Gallerie, Tunnel, Mini-Microtunnel, Raise Boring e T.O.C. |
| | Metanodotti in esercizio | | Impianti di linea in progetto |
| | Metanodotti da porre fuori esercizio e recuperare | | Impianti di linea su rete in esercizio |
| | Metanodotto di altro progetto | | Impianti di linea da porre fuori esercizio e recuperare |
| | Aree impianti stacco-terminale in progetto | | Strade di accesso provvisorio |
| | Aree impianti stacco-terminale esistenti | | Strada di accesso all'impianto |
| | | | Adeguamento strade esistenti |
| | | | Limite sovrapposizione fogli |

SIMBOLOGIA TEMATICA

RETE NATURA 2000

- Sito archeologico Epoca Pre /Protostorica
- Sito archeologico Epoca Romana
- Sito archeologico Epoca Medievale
- Ricostruzione del sistema centuriale romano (da "Misurare la Terra: centuriazione e coloni nel mondo romano_il caso veneto; ed. Panini 1985)

SIMBOLOGIA MECCANICA

- -
 -
 -
 -
 -
 -
 -
 -
- Punto di intercettazione di linea (P.I.L.)
 Punto di intercettazione di derivazione importante (P.I.D.I.)
 Punto di intercettazione di derivazione semplice con stacco da P.I.L. (P.I.D.S.)
 Punto di intercettazione e derivazione semplice con stacco da Linea (P.I.D.S.)
 Punto di intercettazione con discaggio di allacciamento (P.I.D.A.)
 Punto predisposto per il discaggio di allacciamento (P.P.D.A.)
 Punto di sezionamento elettrico terminale (P.S.E.T.)
 Stazione predisposta per lancio e ricevimento PIG
 Impianto di riduzione/regolazione della pressione

Il presente disegno e' di proprieta' aziendale - La Societa' tutela i propri diritti a termine di legge.

Progressiva chilometrica	N.
Comuni	
Province	
Impianti in progetto	
Attraversamenti	
Strade - Piste - Depositi provv. - Piazzole	
Fascia di lavoro	