

**COROGRAFIA**

1	30/11/2017	EMISSIONE PER PERMESSI	F.VILLI	G.MARINELLI	H.D.AIUDI						
0	26/05/2017	EMISSIONE PER VERIFICA DI FATTIBILITA'	E.MENGARELLI	G.MARINELLI	H.D.AIUDI						
INDICE	DATA	REVISIONI	ELABORATO	VERIFICATO	APPROVATO						
			PROGETTISTA  Rif.TFM: 011-PJM5-005-23-DT-D-5202								
Dis. 23-DT-D-5202 Fg. 1 di 3			Comm. NR/17157								
Derivazione Manzano - Buttrio DN 250 (10"), DP 64 bar			Sostituisce il ..... Sostituito dal .....								
Strumenti di tutela e pianificazione nazionale			INDICE <table border="1" style="display: inline-table; vertical-align: middle;"> <tr> <td>1</td> <td></td> <td></td> <td></td> <td></td> <td></td> </tr> </table>			1					
1											
Scala 1:10000											




# Derivazione Manzano - Buttrio DN 250 (10"), DP 64 bar

Strumenti di tutela e pianificazione nazionale


1	30/11/2017	EMMISSIONE PER PERMESSI	F.VILLI	G.MARINELLI	H.D.AIUDI
0	26/05/2017	EMMISSIONE PER VERIFICA DI FATTIBILITA'	E.MENGARELLI	G.MARINELLI	H.D.AIUDI
INDICE	DATA	REVISIONI	ELABORATO	VERIFICATO	APPROVATO
			PROGETTISTA 		
			Dis.	23-DT-D-5202	
			Comm.	NR/17157	
			Rif.TFM: 011-PJM5-005-23-DT-D-5202		

Foglio  
**2**  
di 3  
Scala  
1:10000

C.T.R. F. 066160

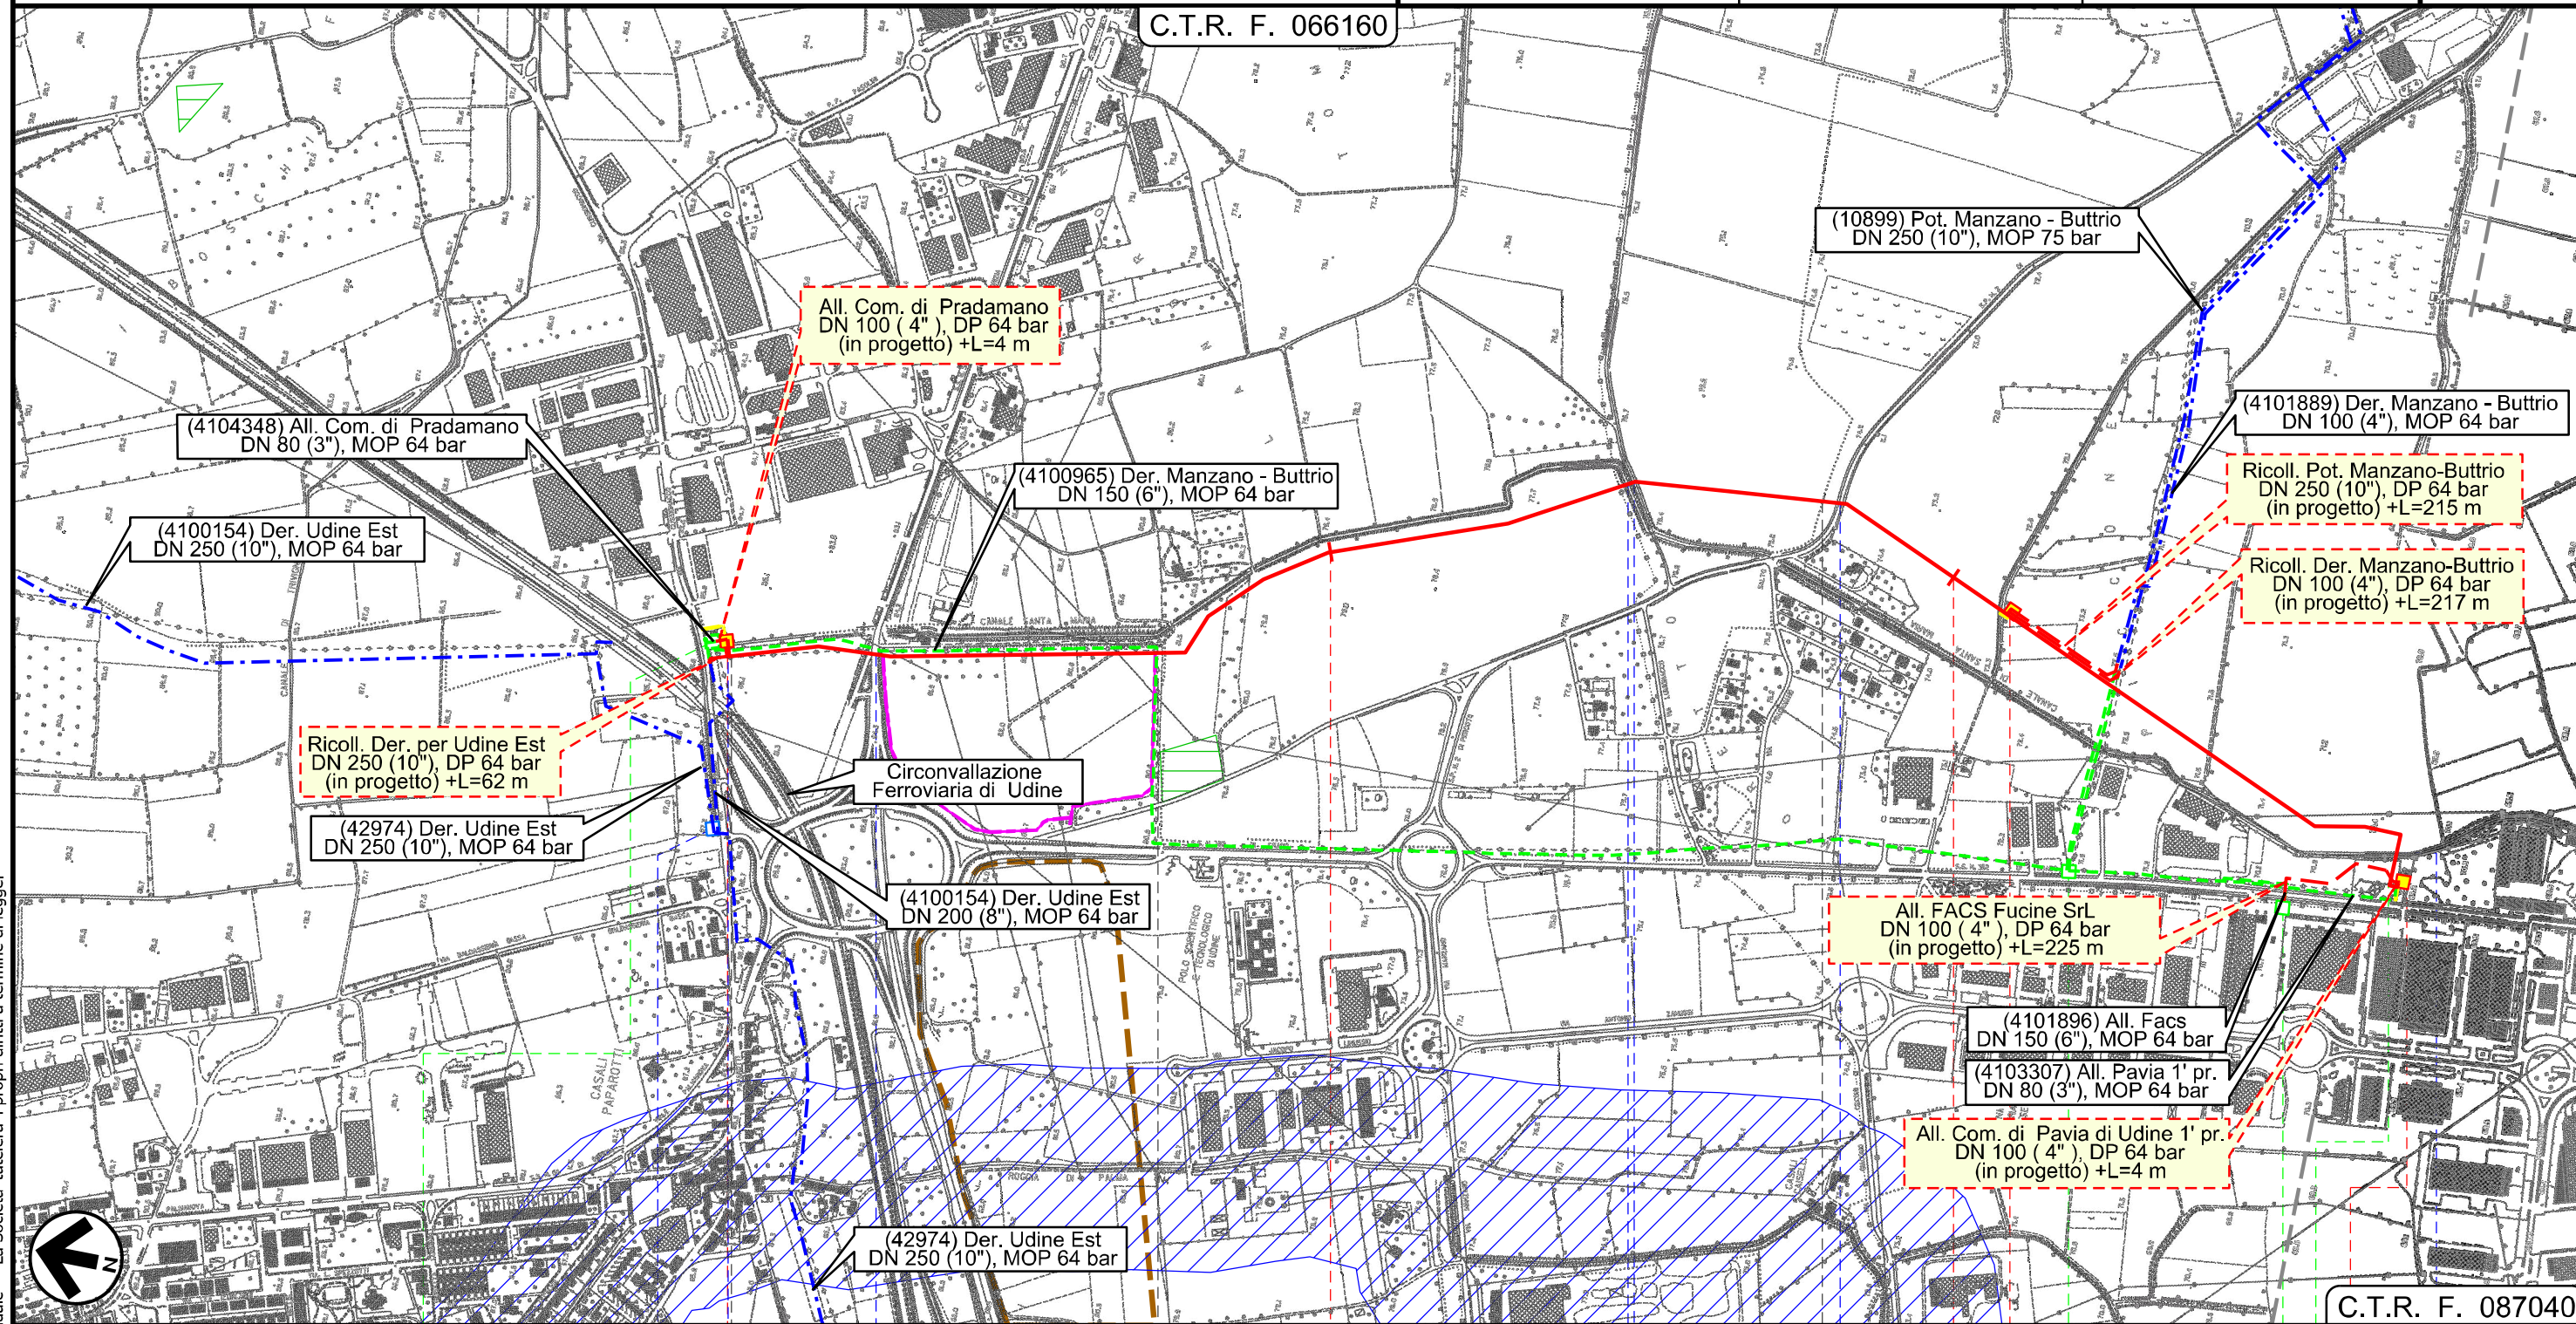

C.T.R. F. 087040

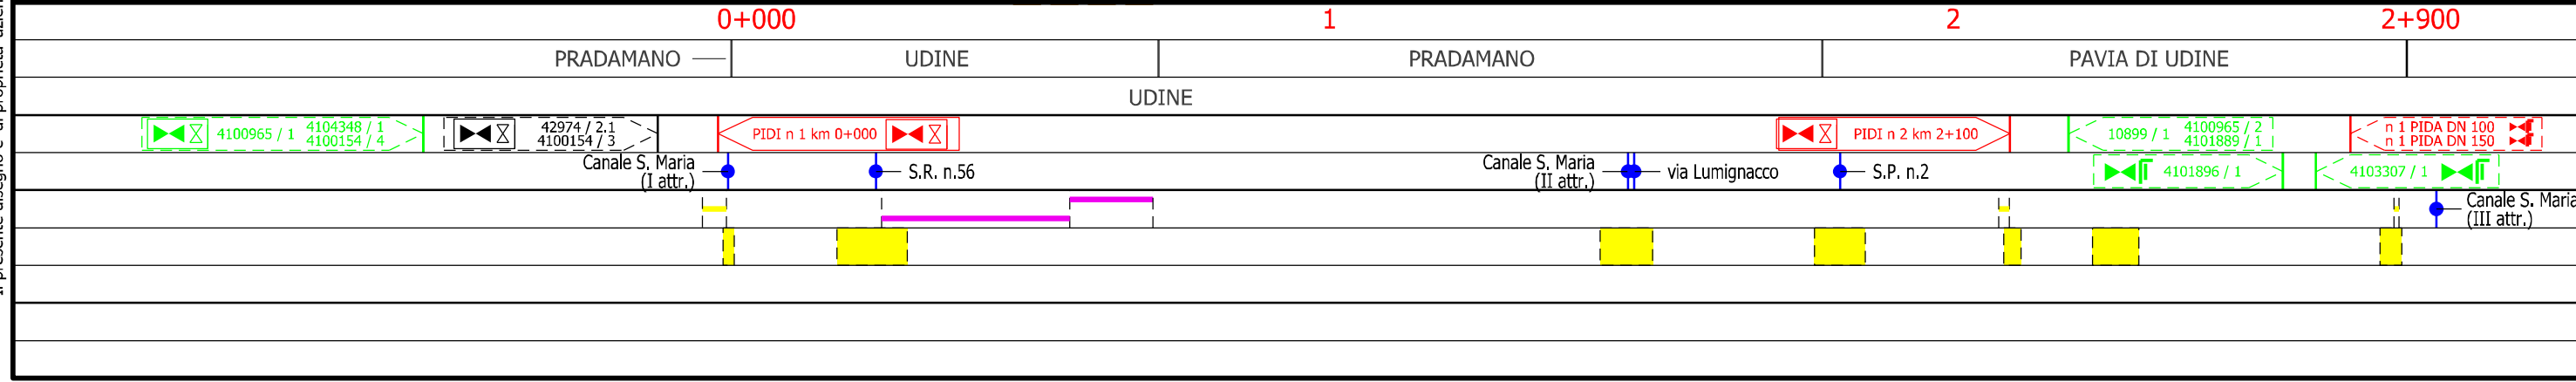

Il presente disegno e' di proprieta' aziendale - La Societa' tutelera' i propri diritti a termine di legge.



# Derivazione Manzano - Buttrio DN 250 (10"), DP 64 bar

## Strumenti di tutela e pianificazione nazionale

1	30/11/2017	EMISSIONE PER PERMESSI	F.VILLI	G.MARINELLI	H.D.AIUDI
0	26/05/2017	EMISSIONE PER VERIFICA DI FATTIBILITA'	E.MENGARELLI	G.MARINELLI	H.D.AIUDI
INDICE	DATA	REVISIONI			ELABORATO
		VERIFICATO			APPROVATO
		PROGETTISTA			Dis. 23-DT-D-5202
					Comm. NR/17157
		Rif. TFM: 011-PJM5-005-23-DT-D-5202			Scala 1:10000

**Foglio**  
**3**  
**di 3**  
Scala  
**1:10000**

### LEGENDA

#### SIMBOLOGIA CARTOGRAFICA

<p> Metanodotto in progetto</p> <p> Altro Metanodotto in progetto</p> <p> Metanodotti in esercizio</p> <p> Metanodotti da porre fuori esercizio e recuperare</p> <p> Metanodotto di altro progetto</p> <p> Aree impianti stacco-terminale in progetto</p> <p> Aree impianti stacco-terminale esistenti</p> <p> Aree impianti di altro progetto</p>	<p> Altre condotte di terzi</p> <p> Gallerie, Tunnel, Mini-Microtunnel, Raise Boring e T.O.C.</p> <p> Impianti di linea in progetto</p> <p> Impianti di linea su rete in esercizio</p> <p> Impianti di linea da porre fuori esercizio e recuperare</p> <p> Strade di accesso provvisorio</p> <p> Strada di accesso all'impianto</p> <p> Adeguamento strade esistenti</p> <p> Limite sovrapposizione fogli</p>
--	---

#### SIMBOLOGIA MECCANICA

	Punto di intercettazione di linea (P.I.L.)
	Punto di intercettazione di derivazione importante (P.I.D.I.)
	Punto di intercettazione di derivazione semplice con stacco da P.I.L. (P.I.D.S.)
	Punto di intercettazione e derivazione semplice con stacco da Linea (P.I.D.S.)
	Punto di intercettazione con discaggio di allacciamento (P.I.D.A.)
	Punto predisposto per il discaggio di allacciamento (P.P.D.A.)
	Punto di sezionamento elettrico terminale (P.S.E.T.)
	Stazione predisposta per lancio e ricevimento PIG
	Impianto di riduzione/regolazione della pressione

#### SIMBOLOGIA TEMATICA

##### RETE NATURA 2000

	Siti di importanza comunitaria (92/43/CEE)
	Zone di protezione speciale (79/409/CEE)

##### BENI CULTURALI E PAESAGGISTICI (D. Lgs. 42/04)

	Immobili ed aree di notevole interesse pubblico (art.136)
--	---

##### Aree tutelate per legge (Art. 142)

	Territori costieri (lett. a) e con termini ai laghi (lett. b) per una fascia di 300 m dalla linea di battigia. Fiumi, torrenti e corsi d'acqua (lett. c) iscritti agli elenchi previsti dal T.U. approvato con R.D.1775 e relative sponde per una fascia di 150 m
--	--

	Territori ricoperti da foreste e boschi, ancorche' percorse dal fuoco, e quelli sottoposti a vincolo di rimboschimento (lett. g)
--	--

	Zone di interesse archeologico (lett. m)
--	--

##### AREE VINCOLATE AI SENSI DEL R.D. n.3267/1923

	Territori sottoposti a vincolo idrogeologico
--	--

Progressiva chilometrica	<b>N.</b>
Comuni	
Province	
Impianti in progetto	TIPO - N. - Progr. km (IN PROGETTO)             TIPO - N. (IN PROGETTO)             TIPO - N. (ESISTENTE)             TIPO - N. (DA DISMETTERE)
Attraversamenti	TIPOLOGIA ATTRAVERSATA (SS n. ##, corso d'acqua, ferrovia, ecc.)
Strade - Piste - Depositi prov. - Piazzole	ACCESSO IMPIANTI             ADEGUAMENTI STRADE             STRADE PROVVISORIE             DEPOSITI TEMPORANEI <b>Dn</b> <b>N. PIAZ.</b> <b>Pn</b>
Fascia di lavoro	ALLARGATA             RIDOTTA

Il presente disegno e' di proprieta' aziendale - La Societa' tutela i propri diritti a termine di legge.