



COROGRAFIA

1	30/11/2017	EMISSIONE PER PERMESSI	T.CAMILLONI	G.MARINELLI	H.D. AIUDI
0	08/09/2017	EMISSIONE PER COMMENTI	T.CAMILLONI	G.MARINELLI	H.D. AIUDI
INDICE	DATA	REVISIONI	ELABORATO	VERIFICATO	APPROVATO
			PROGETTISTA Rif.TFM: 011-PJM5-005-86-DT-D-5220		
			Dis.	86-DT-D-5220	
			Fg. 1 di 3		
			Comm. NR/17157		
INDICE	1				
			Scala	1:5000	
			Sostituisce il		
			Sostituito dal		
			Interventi di mitigazione e ripristino		


Imp. Rid. n 905/B DI Buttrio-Potenziamento
Smantellamento sez. di filtraggio e preriscaldamento

Imp. Rid. n 905/B DI Buttrio-Potenziamento Smantellamento sez. di filtraggio e preriscaldamento

Interventi di mitigazione e ripristino

1	30/11/2017	EMISSIONE PER PERMESSI	T.CAMILLONI	G.MARINELLI	H.D.AIUDI
0	08/09/2017	EMISSIONE PER COMMENTI	T.CAMILLONI	G.MARINELLI	H.D.AIUDI
INDICE	DATA	REVISIONI	ELABORATO	VERIFICATO	APPROVATO
			PROGETTISTA 		
			Dis.	86-DT-D-5220	
			Comm.	NR/17157	

Foglio
2
di 3
Scala
1:5000

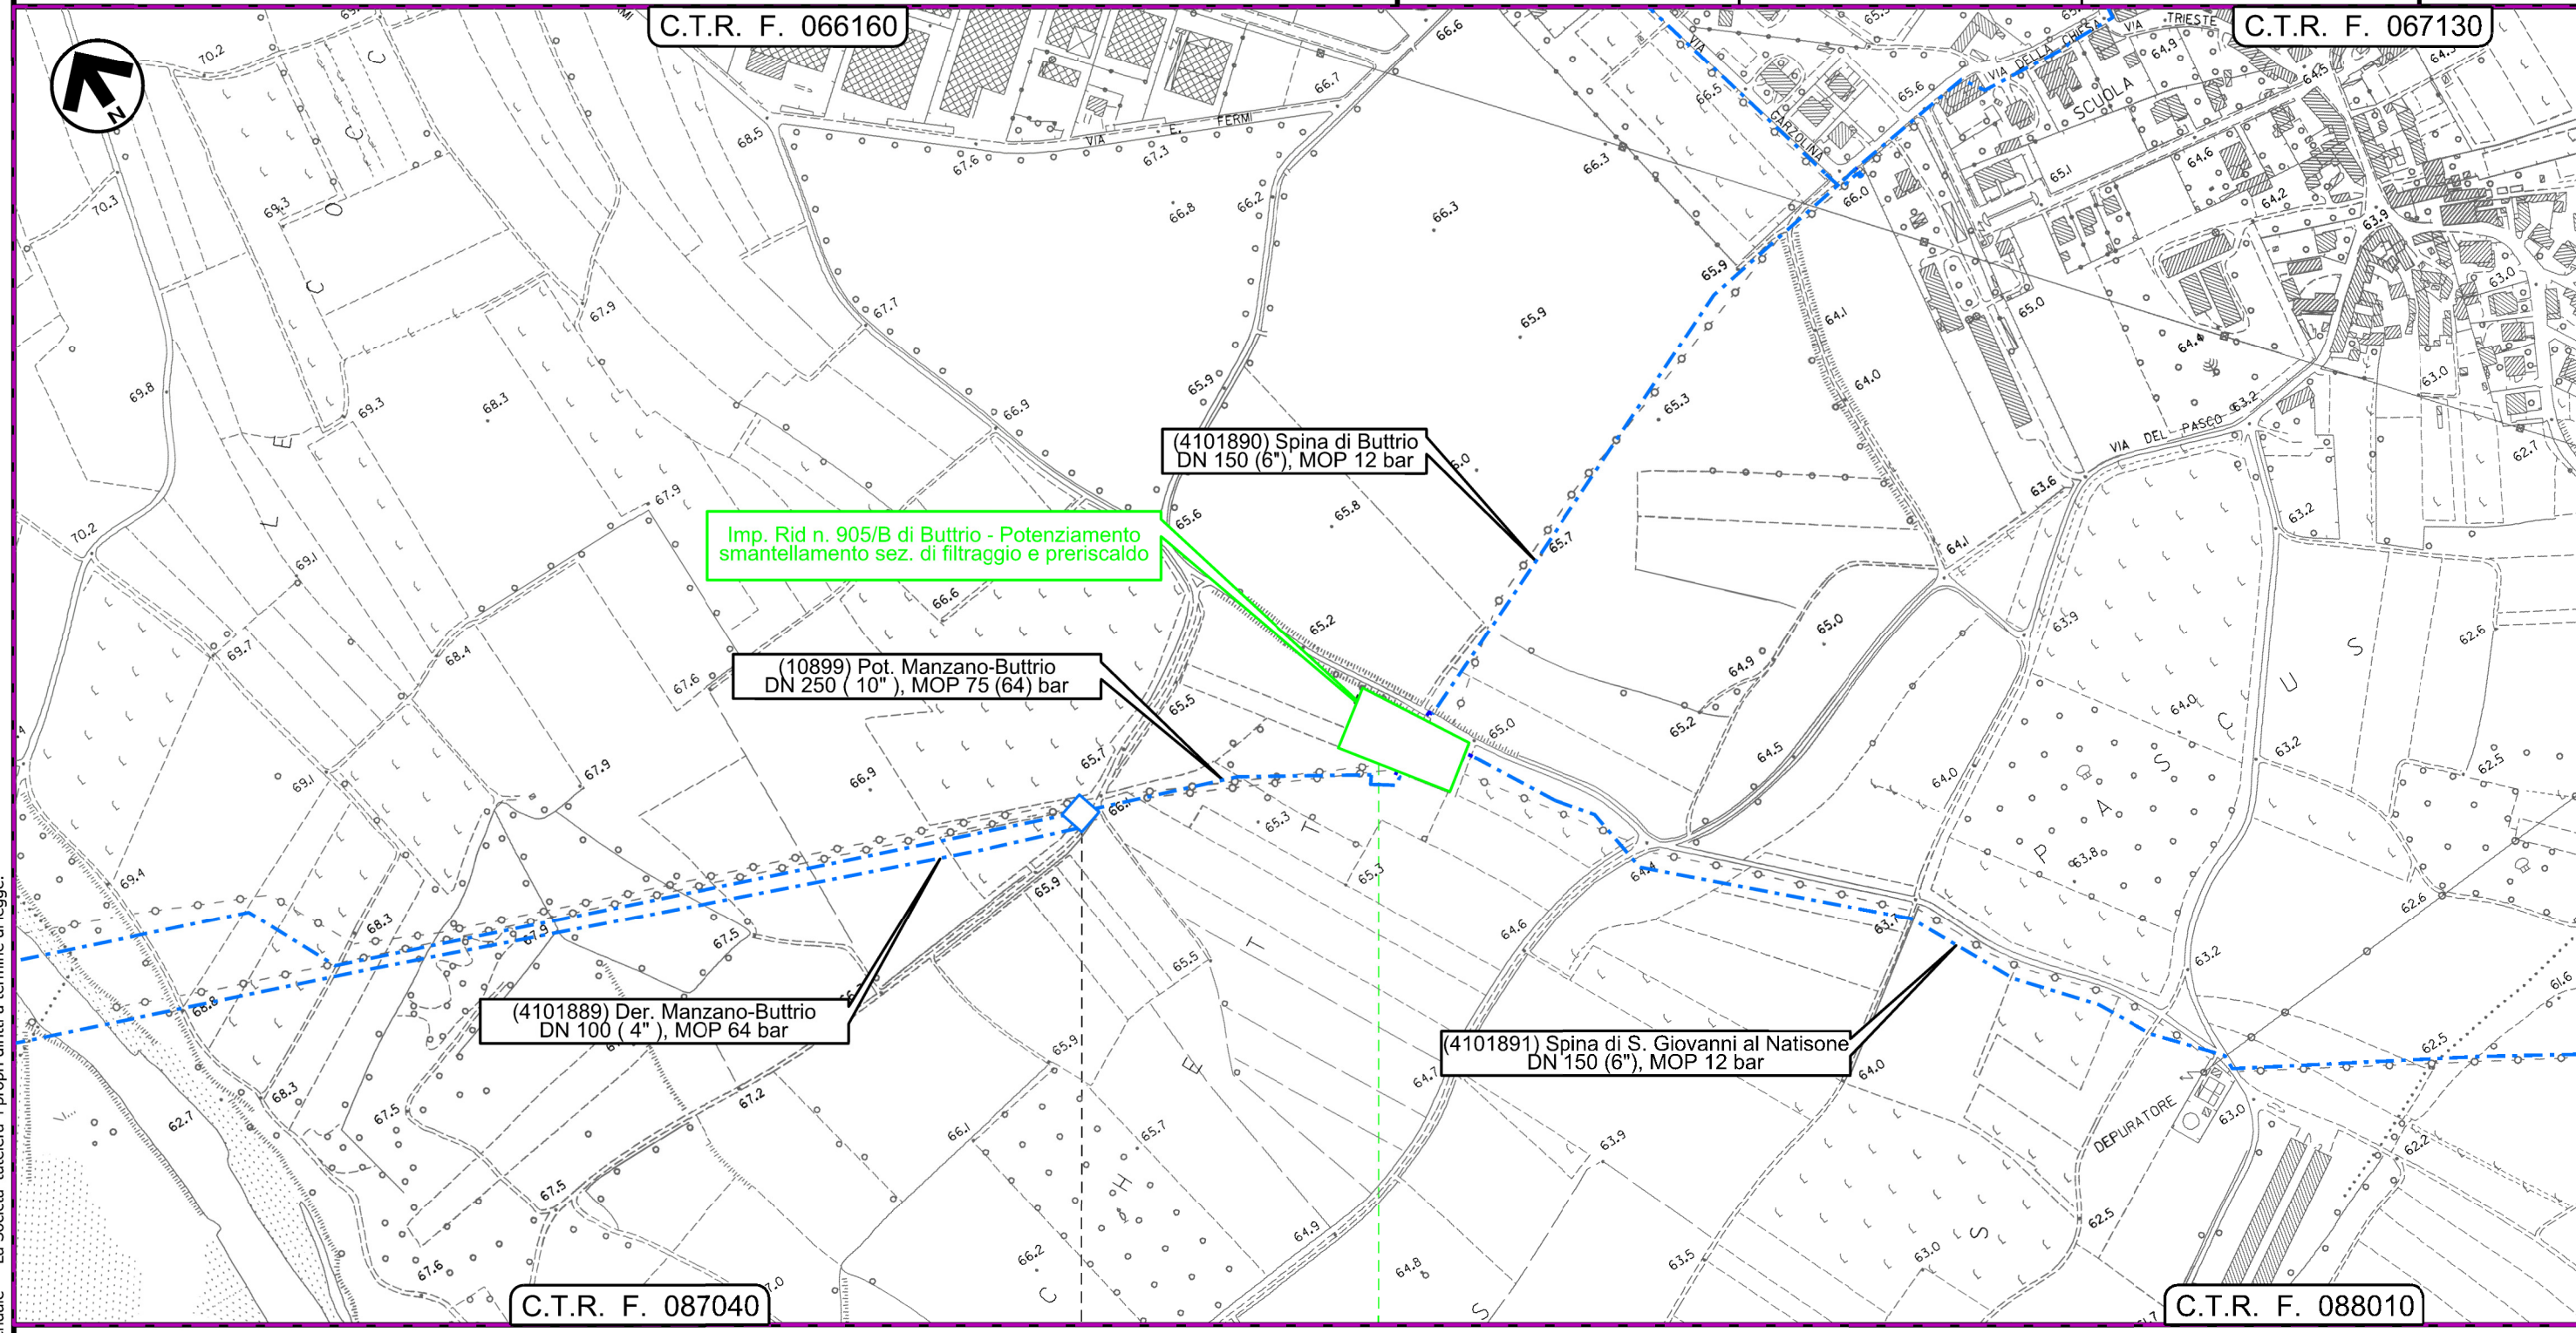

Il presente disegno e' di proprieta' aziendale - La Societa' tutelera' i propri diritti a termine di legge.

BUTTRIO
UDINE

10899/1.1

IMP. DI RID. n 905

Imp. Rid. n 905/B DI Buttrio-Potenziamento
Smantellamento sez. di filtraggio e preriscaldamento

Interventi di mitigazione e ripristino

1	30/11/2017	EMISSIONE PER PERMESSI	T.CAMILLONI	G.MARINELLI	H.D.AIUDI
0	08/09/2017	EMISSIONE PER COMMENTI	T.CAMILLONI	G.MARINELLI	H.D.AIUDI
INDICE	DATA	REVISIONI	ELABORATO	VERIFICATO	APPROVATO
		PROGETTISTA 		Dis. 86-DT-D-5220 Comm. NR/17157	
Rif.TFM: 011-PJM5-005-86-DT-D-5220					

Foglio
3
di 3
Scala
1:5000

LEGENDA

SIMBOLOGIA CARTOGRAFICA

	Metanodotto in progetto		Altre condotte di terzi
	Altro Metanodotto in progetto		Gallerie, Tunnel, Mini-Microtunnel, Raise Boring e T.O.C.
	Metanodotti in esercizio		Impianti di linea in progetto
	Metanodotti da porre fuori esercizio e recuperare		Impianti di linea su rete in esercizio
	Metanodotto di altro progetto		Impianti di linea da porre fuori esercizio e recuperare
	Aree impianti stacco-terminale in progetto		Strade di accesso provvisorio
	Aree impianti stacco-terminale esistenti		Strada di accesso all'impianto
			Adeguamento strade esistenti
			Limite sovrapposizione fogli

SIMBOLOGIA MECCANICA

	Punto di intercettazione di linea (P.I.L.)
	Punto di intercettazione di derivazione importante (P.I.D.I.)
	Punto di intercettazione di derivazione semplice con stacco da P.I.L. (P.I.D.S.)
	Punto di intercettazione e derivazione semplice con stacco da Linea (P.I.D.S.)
	Punto di intercettazione con discaggio di allacciamento (P.I.D.A.)
	Punto predisposto per il discaggio di allacciamento (P.P.D.A.)
	Punto di sezionamento elettrico terminale (P.S.E.T.)
	Stazione predisposta per lancio e ricevimento PIG
	Impianto di riduzione/ regolazione della pressione

Il presente disegno e' di proprieta' aziendale - La Societa' tutelera' i propri diritti a termine di legge.

Progressiva chilometrica	N.
Comuni	
Province	
Impianti in progetto	TIPO - N. - Progr. km (IN PROGETTO) TIPO - N. (IN PROGETTO) TIPO - N. (ESISTENTE) TIPO - N. (DA DISMETTERE)
Attraversamenti	TIPOLOGIA ATTRAVERSATA (SS n. ##, corso d'acqua, ferrovia, ecc.)
Opere di sostegno / consolidamento	
Opere di drenaggio	
Inerbimenti	
Rimboschimenti	