

COROGRAFIA

| | | | | | |
|---|------------|--|--|------------|------------|
| 1 | 01/12/2017 | EMISSIONE PER PERMESSI | L.FALCETELLI | G.BERTERA | H.D. AIUDI |
| 0 | 26/05/2017 | EMISSIONE PER VERIFICA DI FATTIBILITA' | L.FALCETELLI | G.BERTERA | H.D. AIUDI |
| INDICE | DATA | REVISIONI | ELABORATO | VERIFICATO | APPROVATO |
| | | | PROGETTISTA Fil.TFM: 011-PJM5-005-24-DT-D-5207 | | |
| Derivazione per Cividale DN 250 (10"), DP 64 bar | | | Dis. 24-DT-D-5207 Fg. 1 di 5 | | |
| Uso del suolo | | | Comm. NR/17157 Sostituisce il Sostituito dal | | |
| INDICE | 1 | | | | |
| Scala | 1:10000 | | | | |


Derivazione per Cividale DN 250 (10"), DP 64 bar

Usso del suolo

| | | | | | |
|------------------------------------|------------|--|-----------------|--------------|-----------|
| 1 | 01/12/2017 | EMISSIONE PER PERMESSI | L.FALCETELLI | G.BERTERA | H.D.AIUDI |
| 0 | 26/05/2017 | EMISSIONE PER VERIFICA DI FATTIBILITA' | L.FALCETELLI | G.BERTERA | H.D.AIUDI |
| INDICE | DATA | REVISIONI | ELABORATO | VERIFICATO | APPROVATO |
| | | | PROGETTISTA | | |
| Rif.TFM: 011-PJM5-005-24-DT-D-5207 | | | Dis. | 24-DT-D-5207 | |
| | | | Comm. | NR/17157 | |

Foglio
2
di 5
Scala
1:10000

C.T.R. F. 066120

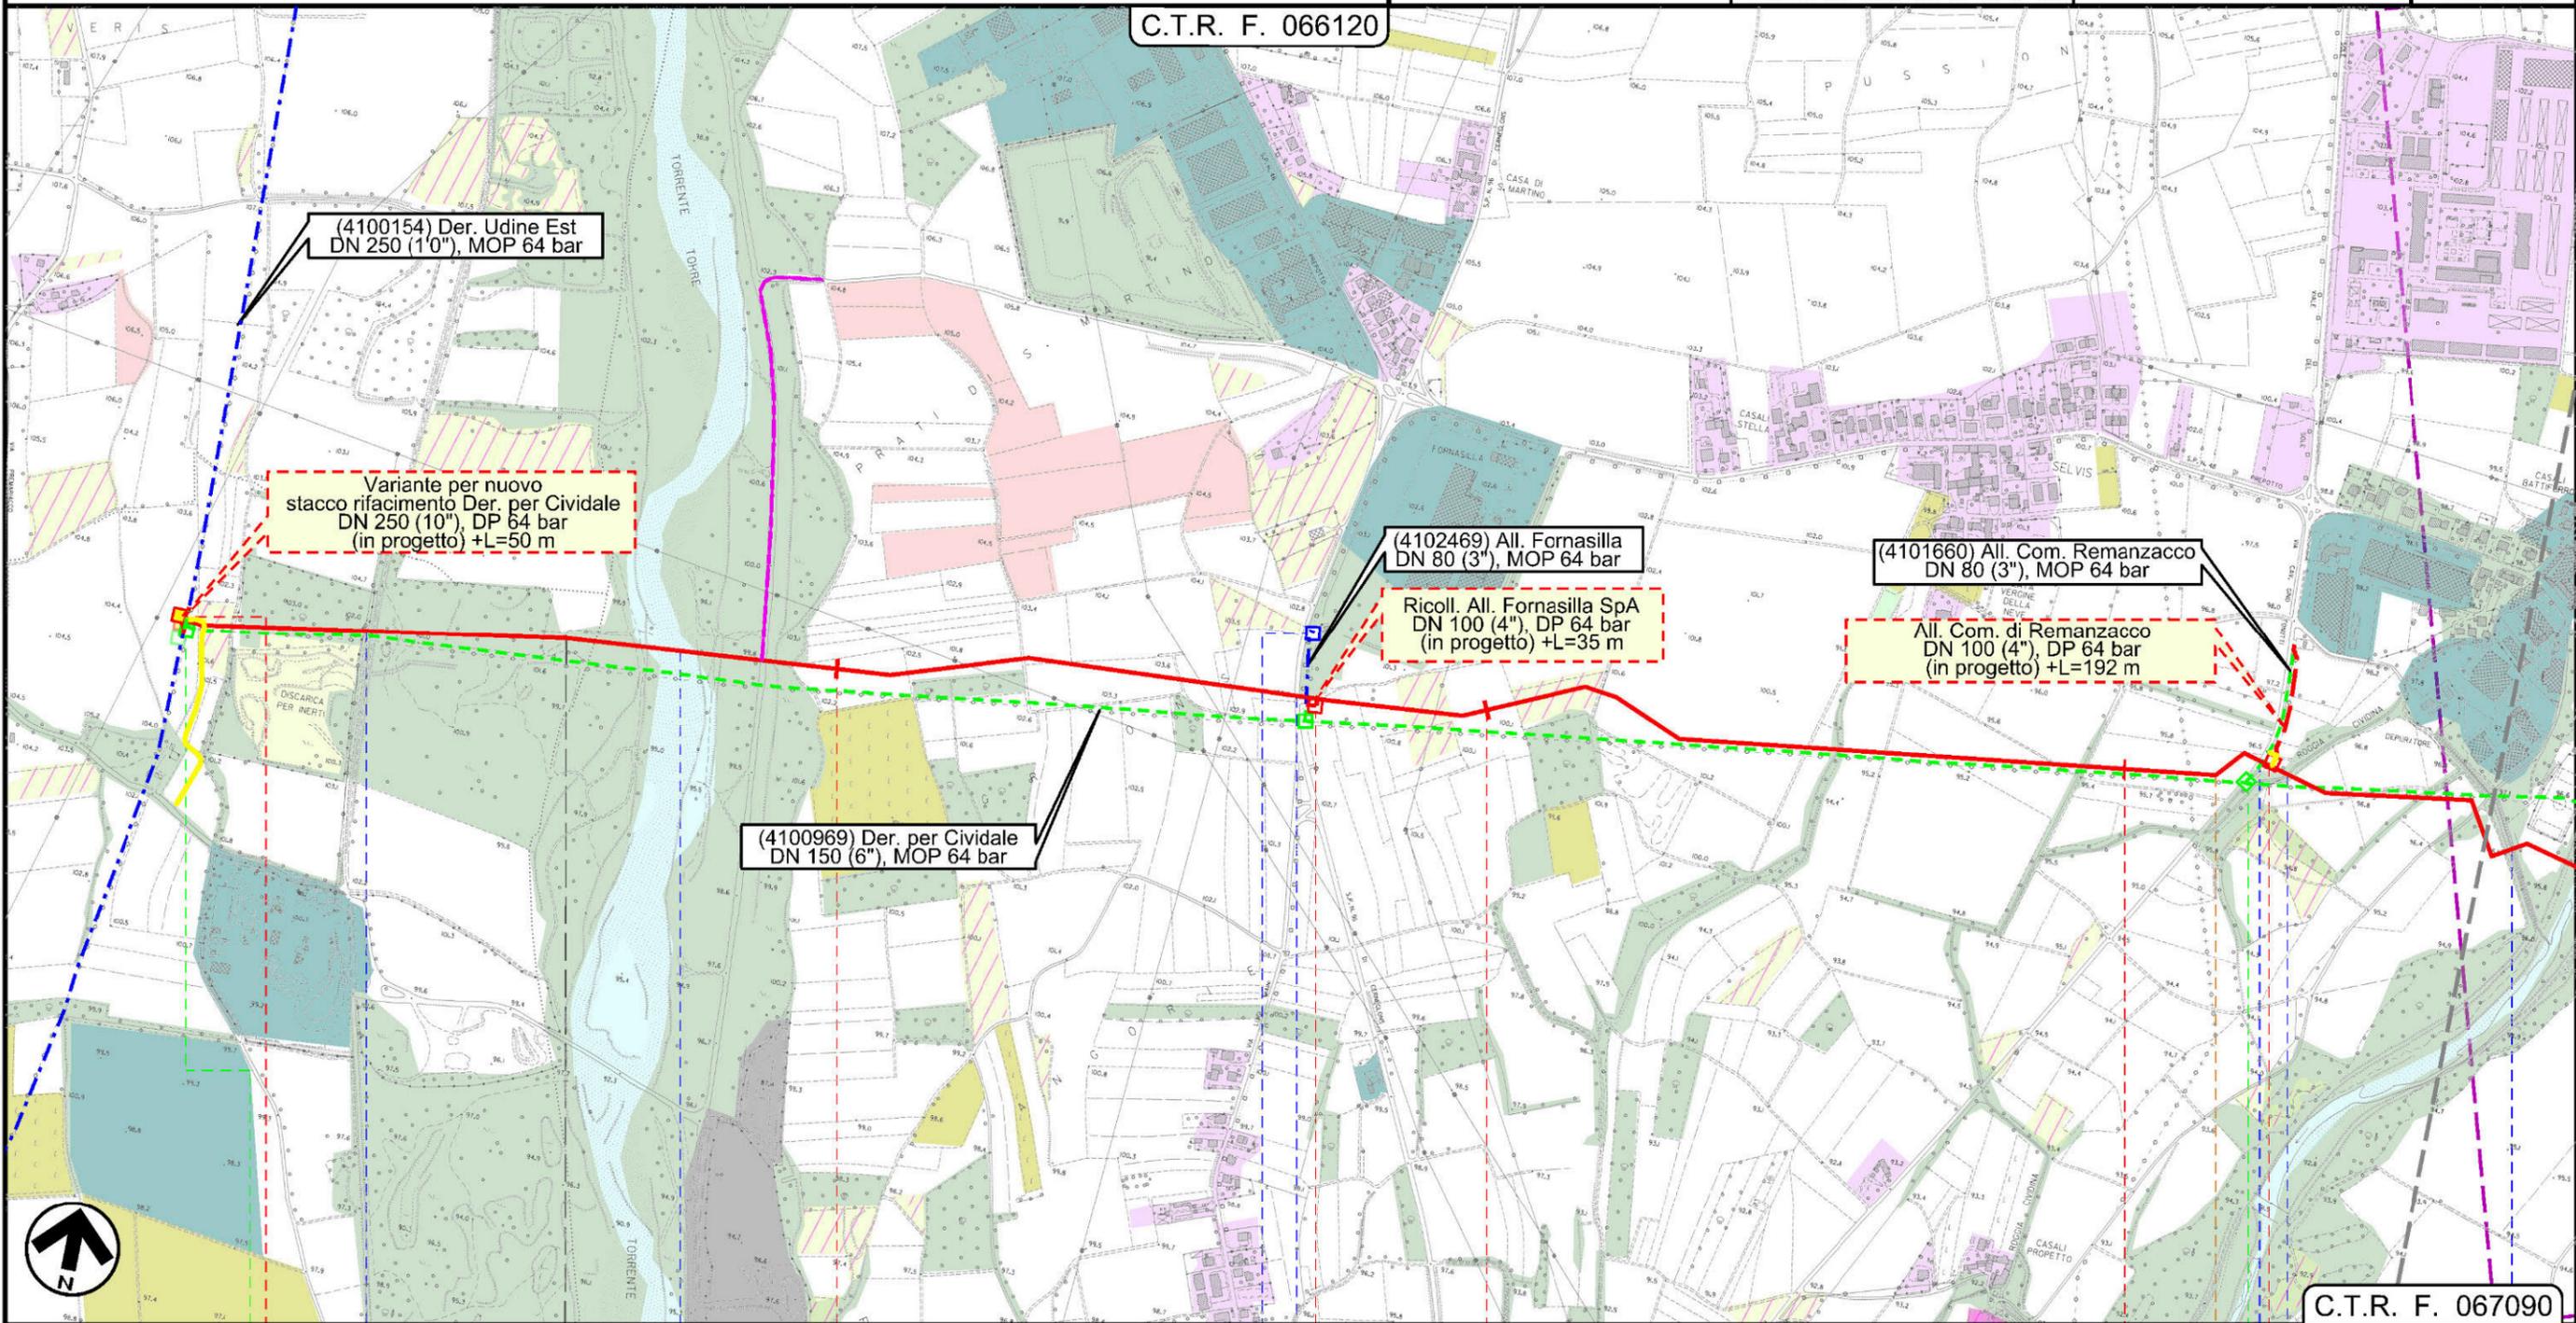

C.T.R. F. 067090

0+000

1


2

3

PRADAMANO

UDINE

REMANZACCO

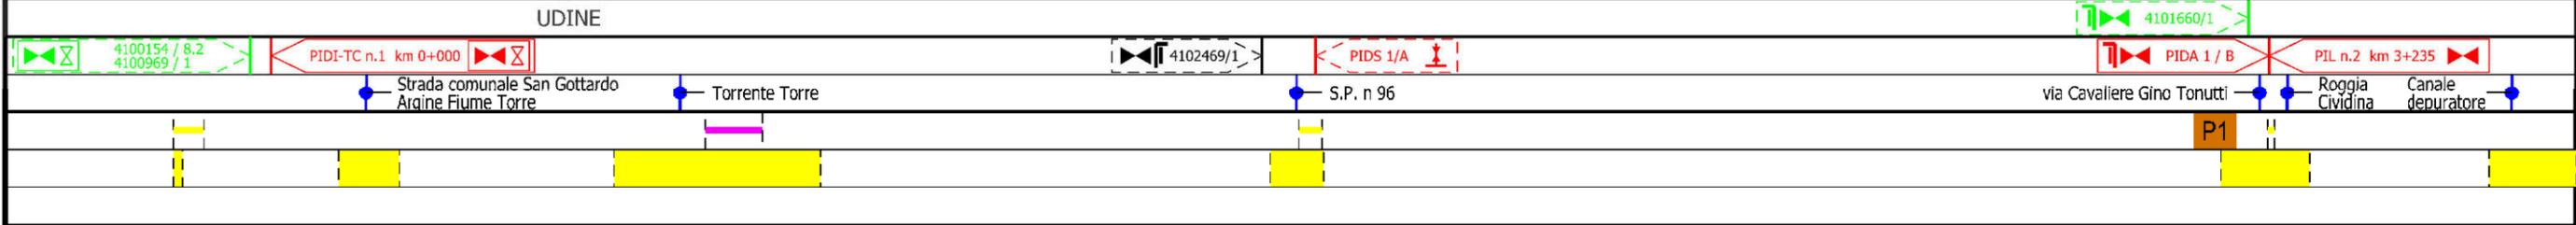


Il presente disegno e' di proprieta' aziendale - La Societa' tutelera' i propri diritti a termine di legge.

Derivazione per Cividale DN 250 (10"), DP 64 bar


Usso del suolo

| | | | | | |
|--------|------------|--|------------------------------------|--------------|-----------|
| 1 | 01/12/2017 | EMISSIONE PER PERMESSI | L.FALCETELLI | G.BERTERA | H.D.AIUDI |
| 0 | 26/05/2017 | EMISSIONE PER VERIFICA DI FATTIBILITA' | L.FALCETELLI | G.BERTERA | H.D.AIUDI |
| INDICE | DATA | REVISIONI | ELABORATO | VERIFICATO | APPROVATO |
| | | | PROGETTISTA | | |
| | | | Dis. | 24-DT-D-5207 | |
| | | | Comm. | NR/17157 | |
| | | | Rif.TFM: 011-PJM5-005-24-DT-D-5207 | | |

Foglio
3
di 5
Scala
1:10000

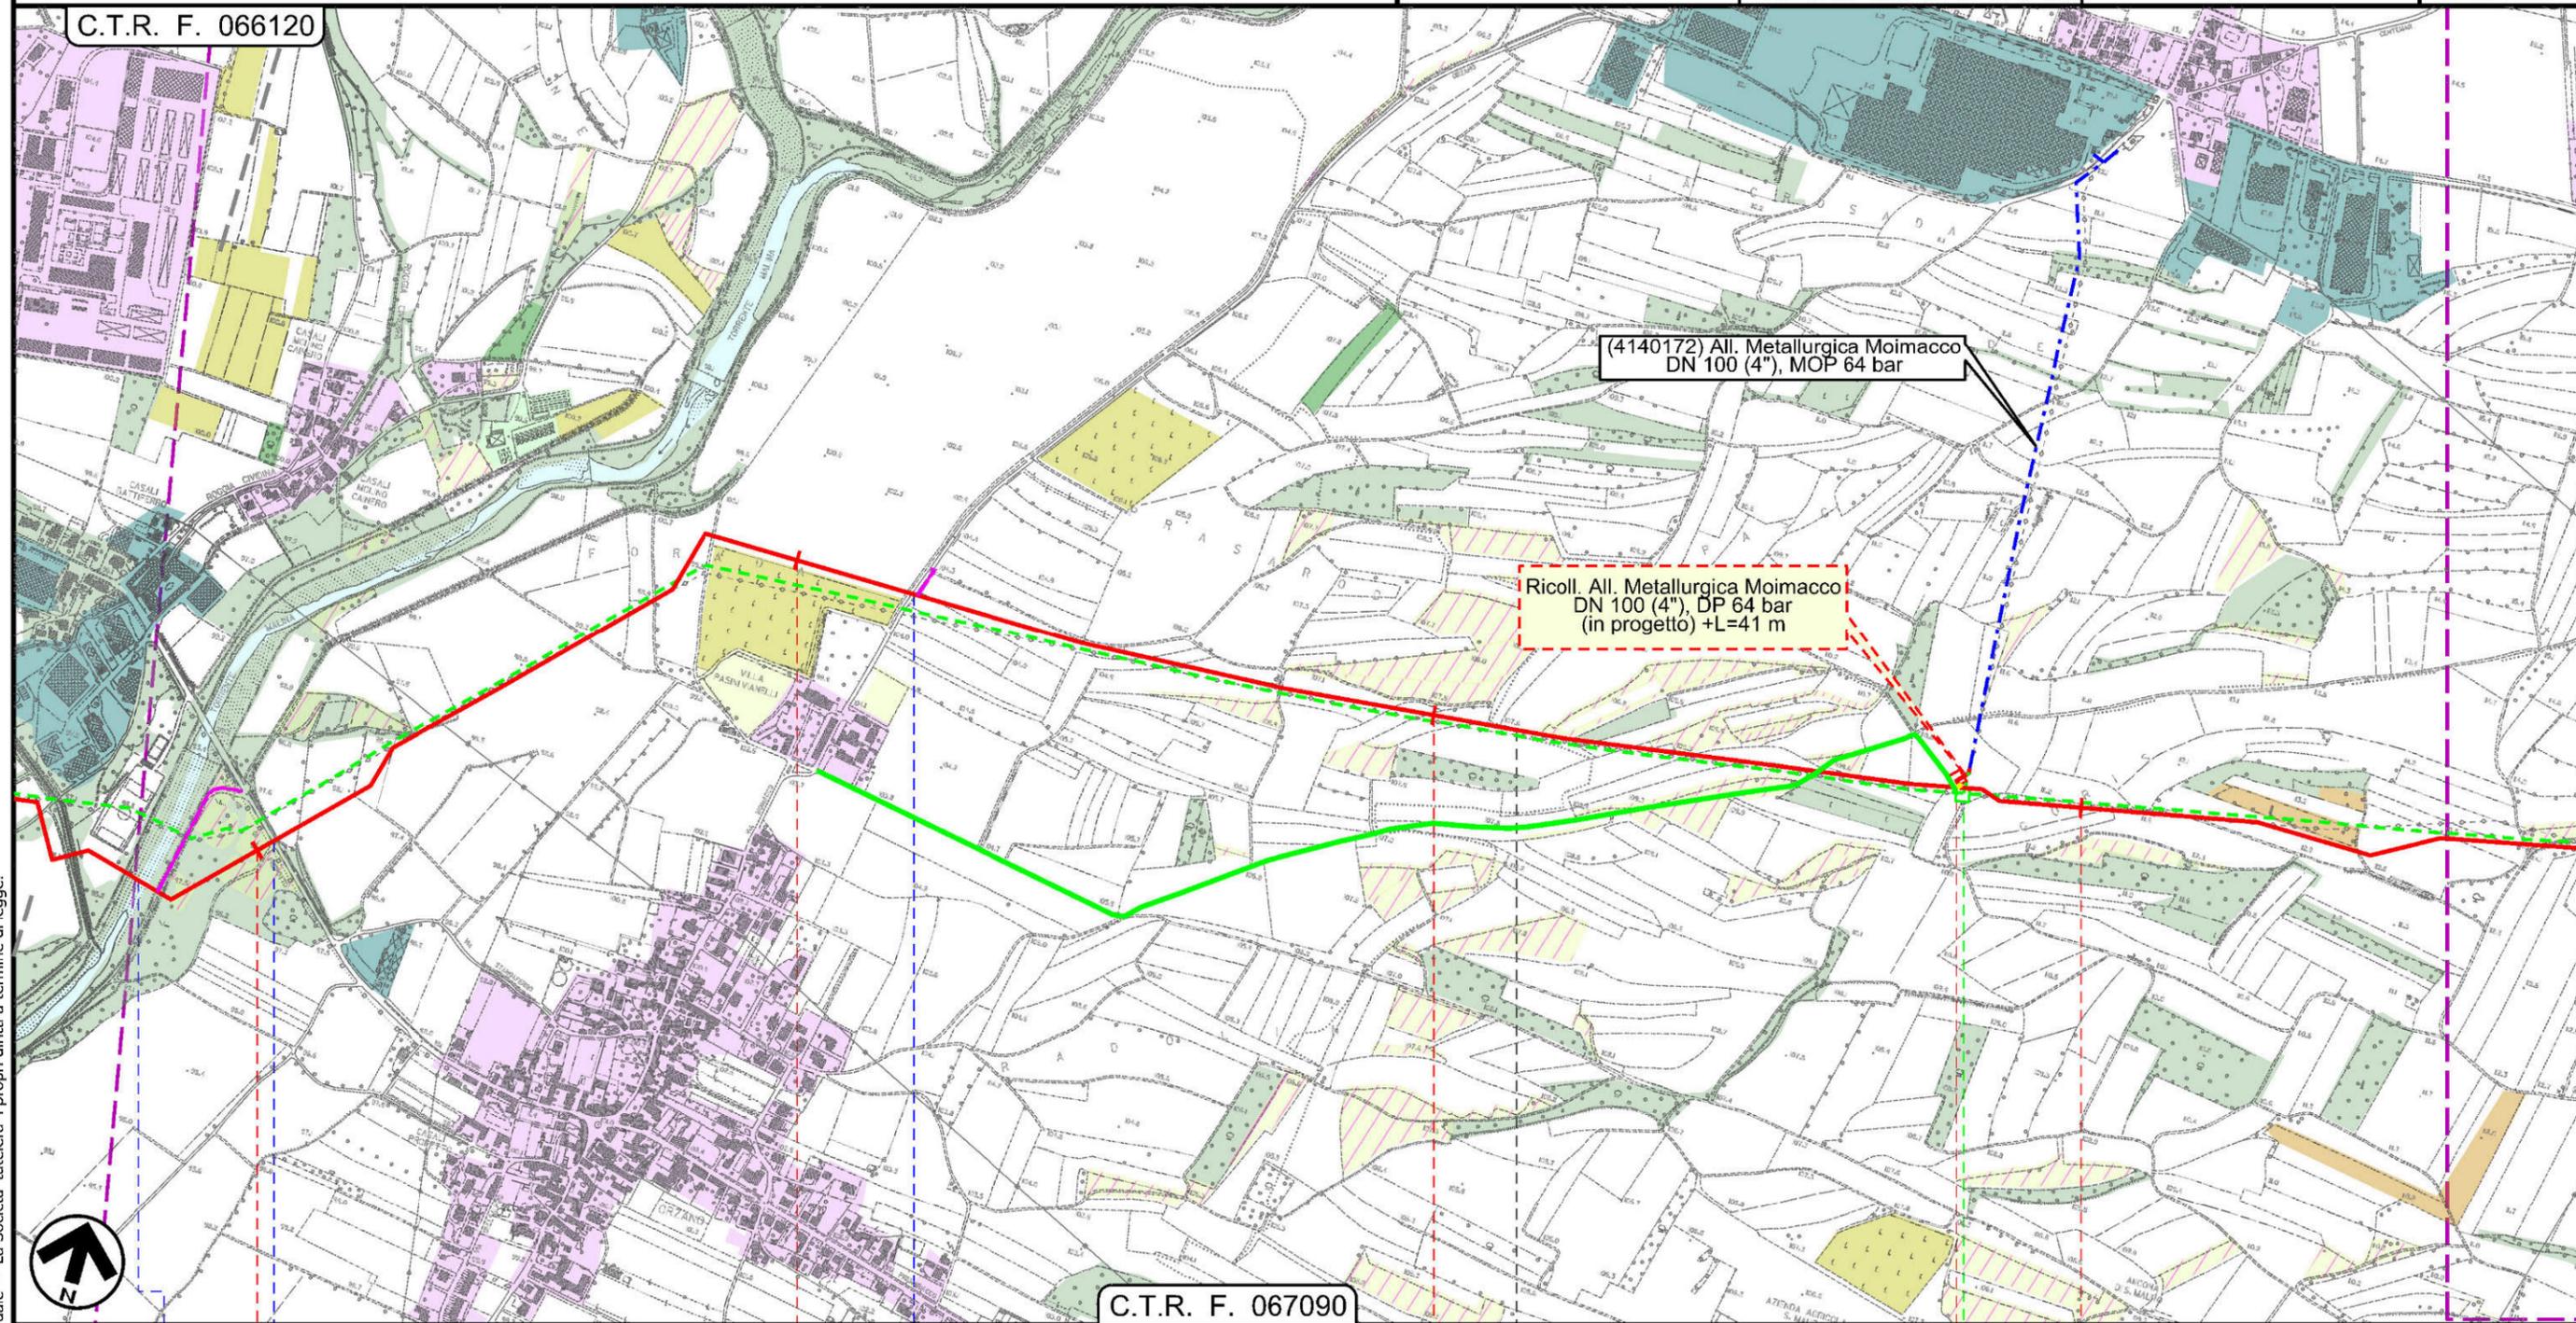

Il presente disegno e' di proprieta' aziendale - La Societa' tutela i propri diritti a termine di legge.

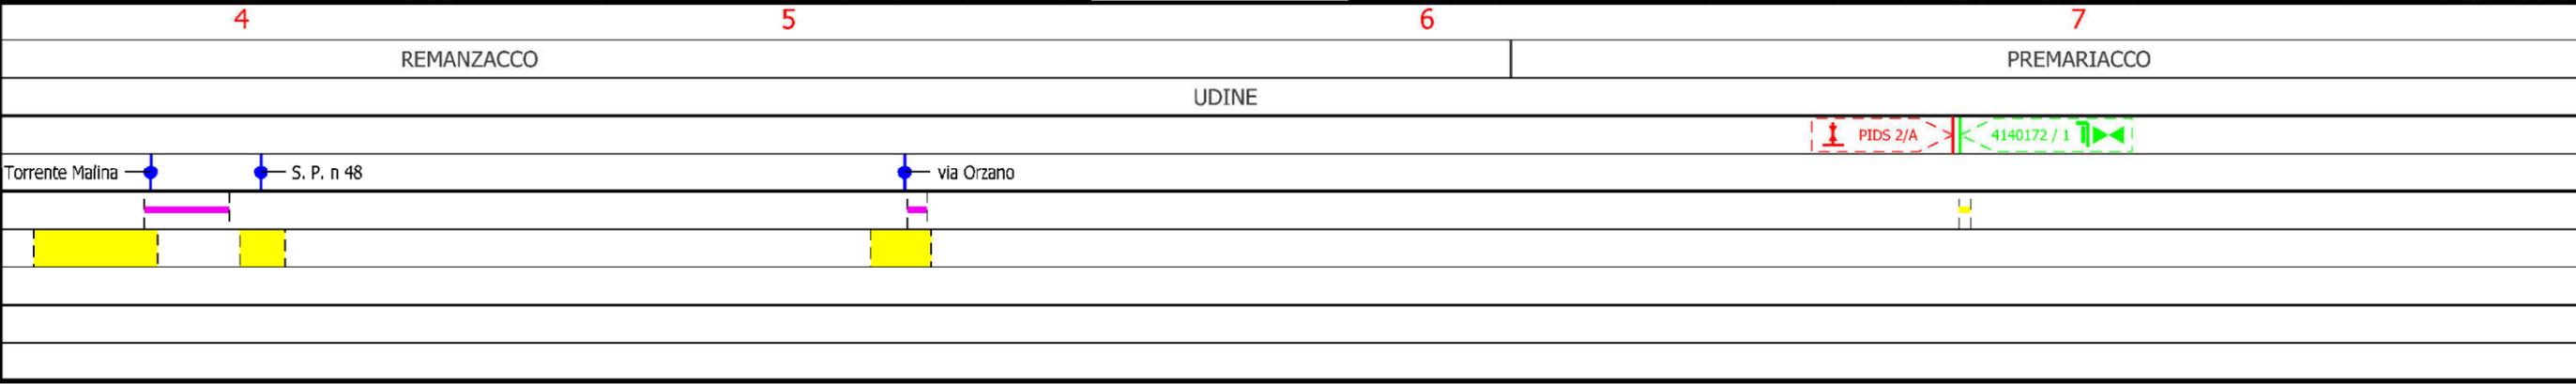

Derivazione per Cividale DN 250 (10"), DP 64 bar

Uso del suolo

| | | | | | |
|------------------------------------|------------|--|---------------|-------------------------------------|-----------|
| 1 | 01/12/2017 | EMISSIONE PER PERMESSI | L.FALCETELLI | G.BERTERA | H.D.AIUDI |
| 0 | 26/05/2017 | EMISSIONE PER VERIFICA DI FATTIBILITA' | L.FALCETELLI | G.BERTERA | H.D.AIUDI |
| INDICE | DATA | REVISIONI | ELABORATO | VERIFICATO | APPROVATO |
| | | | | Dis. 24-DT-D-5207 Comm. NR/17157 | |
| Rif.TFM: 011-PJM5-005-24-DT-D-5207 | | | Scala 1:10000 | | |

Foglio
5
di 5
Scala
1:10000

LEGENDA

SIMBOLOGIA CARTOGRAFICA

| | | | |
|--|---|--|---|
| | Metanodotto in progetto | | Altre condotte di terzi |
| | Altro Metanodotto in progetto | | Gallerie, Tunnel, Mini-Microtunnel, Raise Boring e T.O.C. |
| | Metanodotti in esercizio | | Impianti di linea in progetto |
| | Metanodotti da porre fuori esercizio e recuperare | | Impianti di linea su rete in esercizio |
| | Metanodotto di altro progetto | | Impianti di linea da porre fuori esercizio e recuperare |
| | Aree impianti stacco-terminale in progetto | | Strade di accesso provvisorio |
| | Aree impianti stacco-terminale esistenti | | Strada di accesso all'impianto |
| | Aree impianti di altro progetto | | Adeguamento strade esistenti |
| | | | Limite sovrapposizione fogli |

SIMBOLOGIA MECCANICA

| | |
|--|--|
| | Punto di intercettazione di linea (P.I.L.) |
| | Punto di intercettazione di derivazione importante (P.I.D.I.) |
| | Punto di intercettazione di derivazione semplice con stacco da P.I.L. (P.I.D.S.) |
| | Punto di intercettazione e derivazione semplice con stacco da Linea (P.I.D.S.) |
| | Punto di intercettazione con discaggio di allacciamento (P.I.D.A.) |
| | Punto predisposto per il discaggio di allacciamento (P.P.D.A.) |
| | Punto di sezionamento elettrico terminale (P.S.E.T.) |
| | Stazione predisposta per lancio e ricevimento PIG |
| | Impianto di riduzione/regolazione della pressione |

SIMBOLOGIA TEMATICA

| | |
|--|--|
| | Arboricoltura da legno e altre colture permanenti |
| | Aree estrattive |
| | Aree urbane (aree residenziali, aree sportive, verde urbano/privato, aree ad accesso limitato) |
| | Aree boscate |
| | Bacini idrici, fiumi e canali |
| | Complessi industriali, commerciali, tecnologici, ospedalieri e spazi annessi |
| | Frutteti |
| | Impianti energetici |
| | Incolti e aree rimaneggiate |
| | Insedimenti zootecnici e complessi agroindustriali |
| | Prati Stabili secondo inventario FVG di cui alla L.R. n.9 del 29/04/05 |
| | Rimboschimenti |
| | Seminativi |
| | Superfici a prato |
| | Vigneti e colture associate |
| | Vivai e orticole |

Il presente disegno e' di proprieta' aziendale - La Societa' tutela i propri diritti a termine di legge.

| | |
|--|---|
| Progressiva chilometrica | N. |
| Comuni | |
| Province | |
| Impianti in progetto | TIPO - N. - Progr. km (IN PROGETTO) TIPO - N. (IN PROGETTO) TIPO - N. (ESISTENTE) TIPO - N. (DA DISMETTERE) |
| Attraversamenti | TIPOLOGIA ATTRAVERSATA (SS n. NN, corso d'acqua, ferrovia, ecc.) |
| Strade - Piste - Depositi prov. - Piazzole | ACCESSO IMPIANTI ADEGUAMENTI STRADE STRADE PROVVISORIE DEPOSITI TEMPORANEI Dn N Pn Piaz. |
| Fascia di lavoro | ALLARGATA RIDOTTA |