


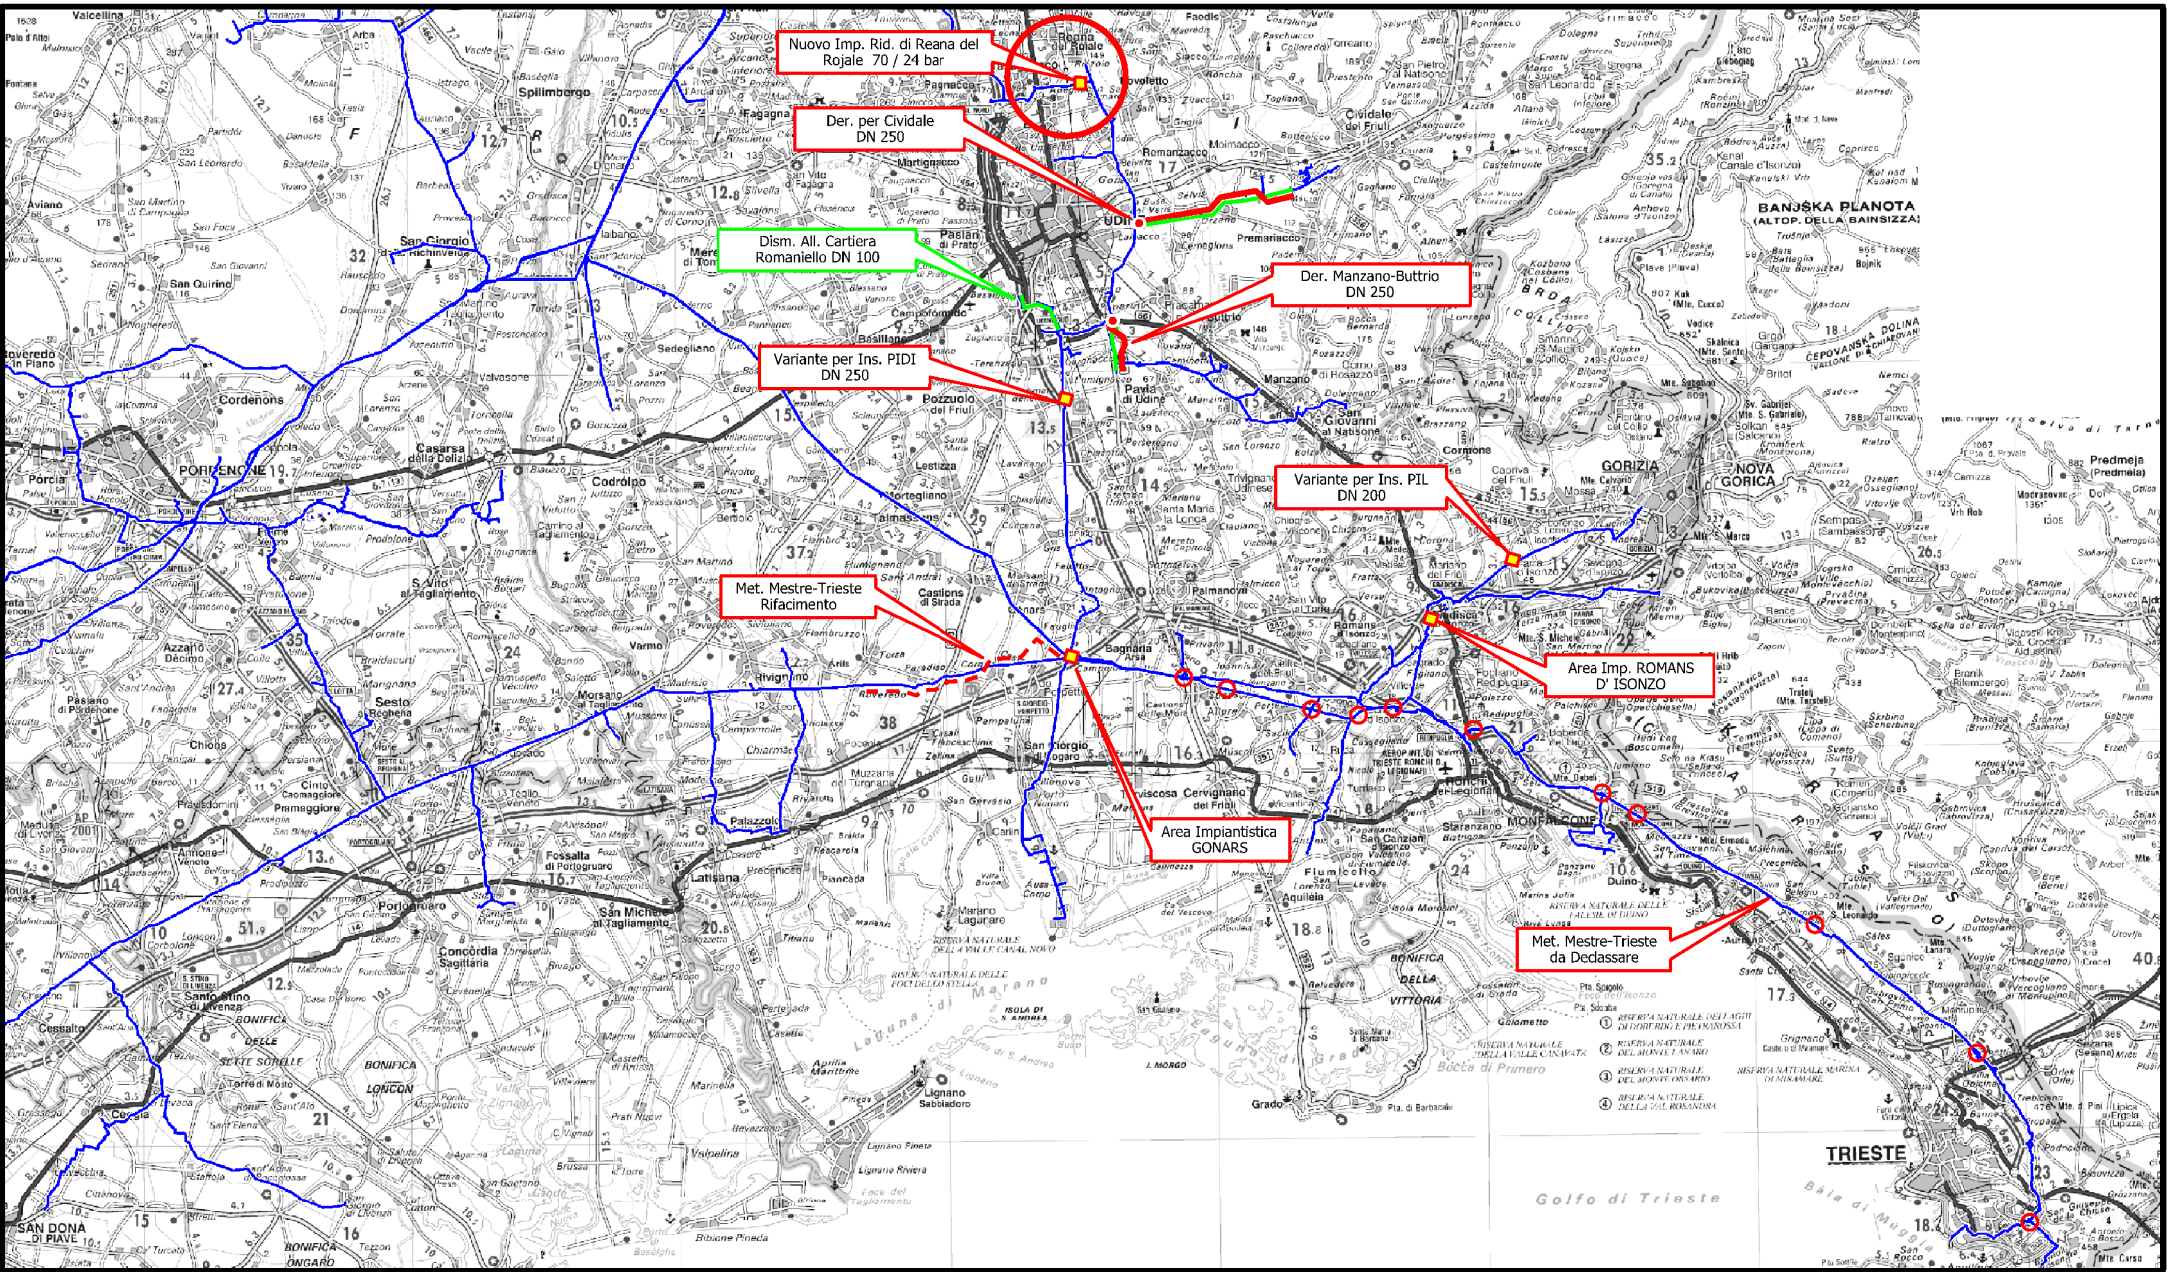

COROGRAFIA


1	01/12/2017	EMISSIONE PER PERMESSI		L.FALCETELLI	G.BERTERA	H.D. AIUDI					
0	26/05/2017	EMISSIONE PER VERIFICA FATTIBILITA'		L.FALCETELLI	G.BERTERA	H.D. AIUDI					
INDICE	DATA	REVISIONI		ELABORATO	VERIFICATO	APPROVATO					
 SNAM RETE GAS		PROGETTISTA  Rif.TFM: 011-PJM5-005-51-DT-D-5207		Dis. 51-DT-D-5207							
				Fg. 1 di 3							
Impianto di Riduzione HPRS-100 70 / 24 bar di Reana del Rojale in progetto				Comm. NR/17157							
				INDICE	0 1						
				Scala 1:5000							
Uso del suolo				Sostituisce il							
				Sostituito dal							

Impianto di Riduzione HPRS-100
70 / 24 bar di Reana del Rojale in progetto

Uso del suolo

1	01/12/2017	EMISSIONE PER PERMESSI	L.FALCETELLI	G.BERTERA	H.D.AIUDI
0	26/05/2017	EMISSIONE PER VERIFICA FATTIBILITA'	L.FALCETELLI	G.BERTERA	H.D.AIUDI
INDICE	DATA	REVISIONI	ELABORATO	VERIFICATO	APPROVATO
 SNAM RETE GAS		PROGETTISTA	Dis. 51-DT-D-5207		
		 Rif.TFM: 011-PJM5-005-51-DT-D-5207			
			Comm. NR/17157		

Foglio
2
di 3
Scala
1:5000

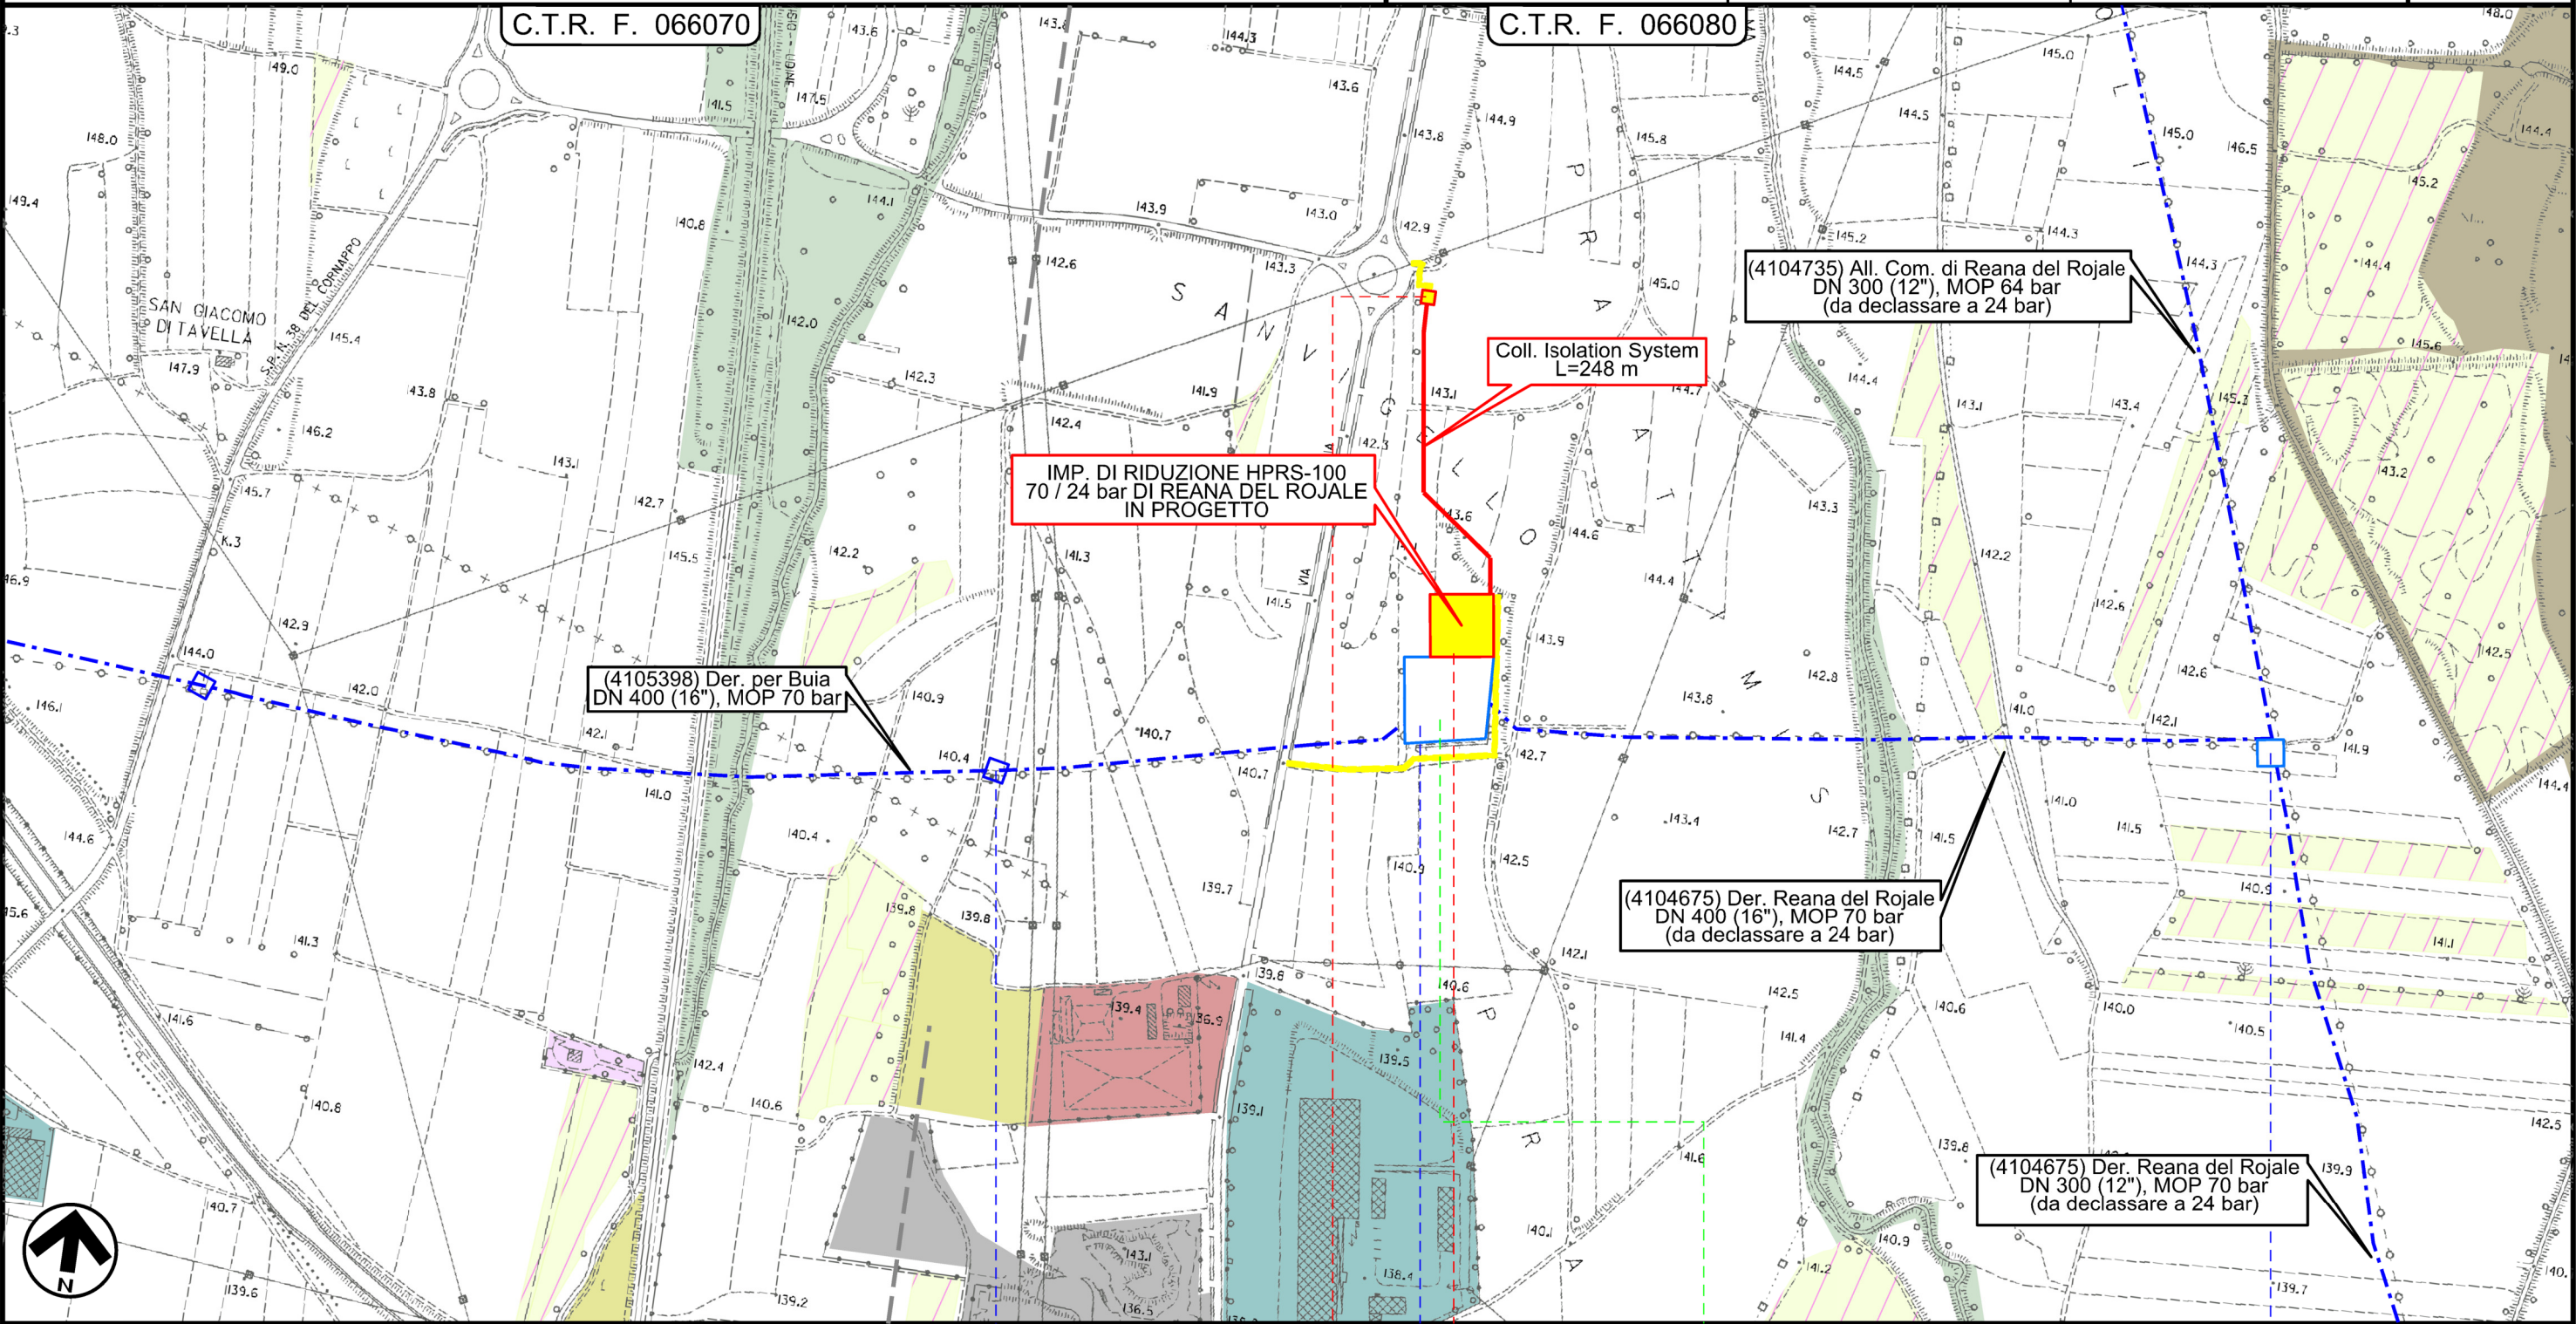

REANA DEL ROJALE

UDINE

4105398/4	Isolation System	Imp. di rid. HPRS-100 TC I.S. 70 / 24 bar	Impianto di riduzione n.922 / A da SMANTELLAMENTO PARZIALMENTE	4104675 / 2 4104735 / 1
-----------	------------------	---	--	----------------------------



Il presente disegno e' di proprieta' aziendale - La Societa' tutela i propri diritti a termine di legge.

Il presente disegno e' di proprieta' aziendale - La Societa' tutela i propri diritti a termine di legge.

Impianto di Riduzione HPRS-100
70 / 24 bar di Reana del Rojale in progetto

Uso del suolo

1	01/12/2017	EMISSIONE PER PERMESSI	L.FALCETELLI	G.BERTERA	H.D.AIUDI
0	26/05/2017	EMISSIONE PER VERIFICA FATTIBILITA'	L.FALCETELLI	G.BERTERA	H.D.AIUDI
INDICE	DATA	REVISIONI	ELABORATO	VERIFICATO	APPROVATO
SNAM RETE GAS		PROGETTISTA	Dis. 51-DT-D-5207		
			Comm. NR/17157		
		Rif.TFM: 011-PJM5-005-51-DT-D-5207			

Foglio
3
di 3
Scala
1:5000

LEGENDA

SIMBOLOGIA CARTOGRAFICA

	Metanodotto in progetto		Altre condotte di terzi
	Altro Metanodotto in progetto		Gallerie, Tunnel, Mini-Microtunnel, Raise Boring e T.O.C.
	Metanodotti in esercizio		Impianti di linea in progetto
	Metanodotti da porre fuori esercizio e recuperare		Impianti di linea su rete in esercizio
	Metanodotto di altro progetto		Impianti di linea da porre fuori esercizio e recuperare
	Aree impianti stacco-terminale in progetto		Strade di accesso provvisorio
	Aree impianti stacco-terminale esistenti		Strada di accesso all'impianto
	Aree impianti di altro progetto		Adeguamento strade esistenti
			Limite sovrapposizione fogli

SIMBOLOGIA MECCANICA

	Punto di intercettazione di linea (P.I.L.)
	Punto di intercettazione di derivazione importante (P.I.D.I.)
	Punto di intercettazione di derivazione semplice con stacco da P.I.L. (P.I.D.S.)
	Punto di intercettazione e derivazione semplice con stacco da Linea (P.I.D.S.)
	Punto di intercettazione con discaggio di allacciamento (P.I.D.A.)
	Punto predisposto per il discaggio di allacciamento (P.P.D.A.)
	Punto di sezionamento elettrico terminale (P.S.E.T.)
	Stazione predisposta per lancio e ricevimento PIG
	Impianto di riduzione/regolazione della pressione

SIMBOLOGIA TEMATICA

	Arboricoltura da legno e altre colture permanenti
	Aree estrattive
	Aree urbane (aree residenziali, aree sportive, verde urbano/privato, aree ad accesso limitato)
	Aree boscate
	Bacini idrici, fiumi e canali
	Complessi industriali, commerciali, tecnologici, ospedalieri e spazi annessi
	Frutteti
	Impianti energetici
	Incolti e aree rimaneggiate
	Insedimenti zootecnici e complessi agroindustriali
	Prati Stabili secondo inventario FVG di cui alla L.R. n.9 del 29/04/05
	Rimboschimenti
	Seminativi
	Superfici a prato
	Vigneti e colture associate
	Vivai e orticole

Progressiva chilometrica	N.			
Comuni				
Province				
Impianti in progetto		TIPO - N. - PROGR. km (IN PROGETTO)		TIPO - N. (IN PROGETTO)
Attraversamenti		TIPOLOGIA ATTRAVERSATA (SS n. ##, corso d'acqua, ferrovia, ecc.)		TIPO - N. (ESISTENTE)
Strade - Piste - Depositi prov. - Piazzole		ACCESSO IMPIANTI		ADEGUAMENTI STRADE
Fascia di lavoro		ALLARGATA		RIDOTTA
				DEPOSITI TEMPORANEI
				Dn
				N. PIAZ. Pn