


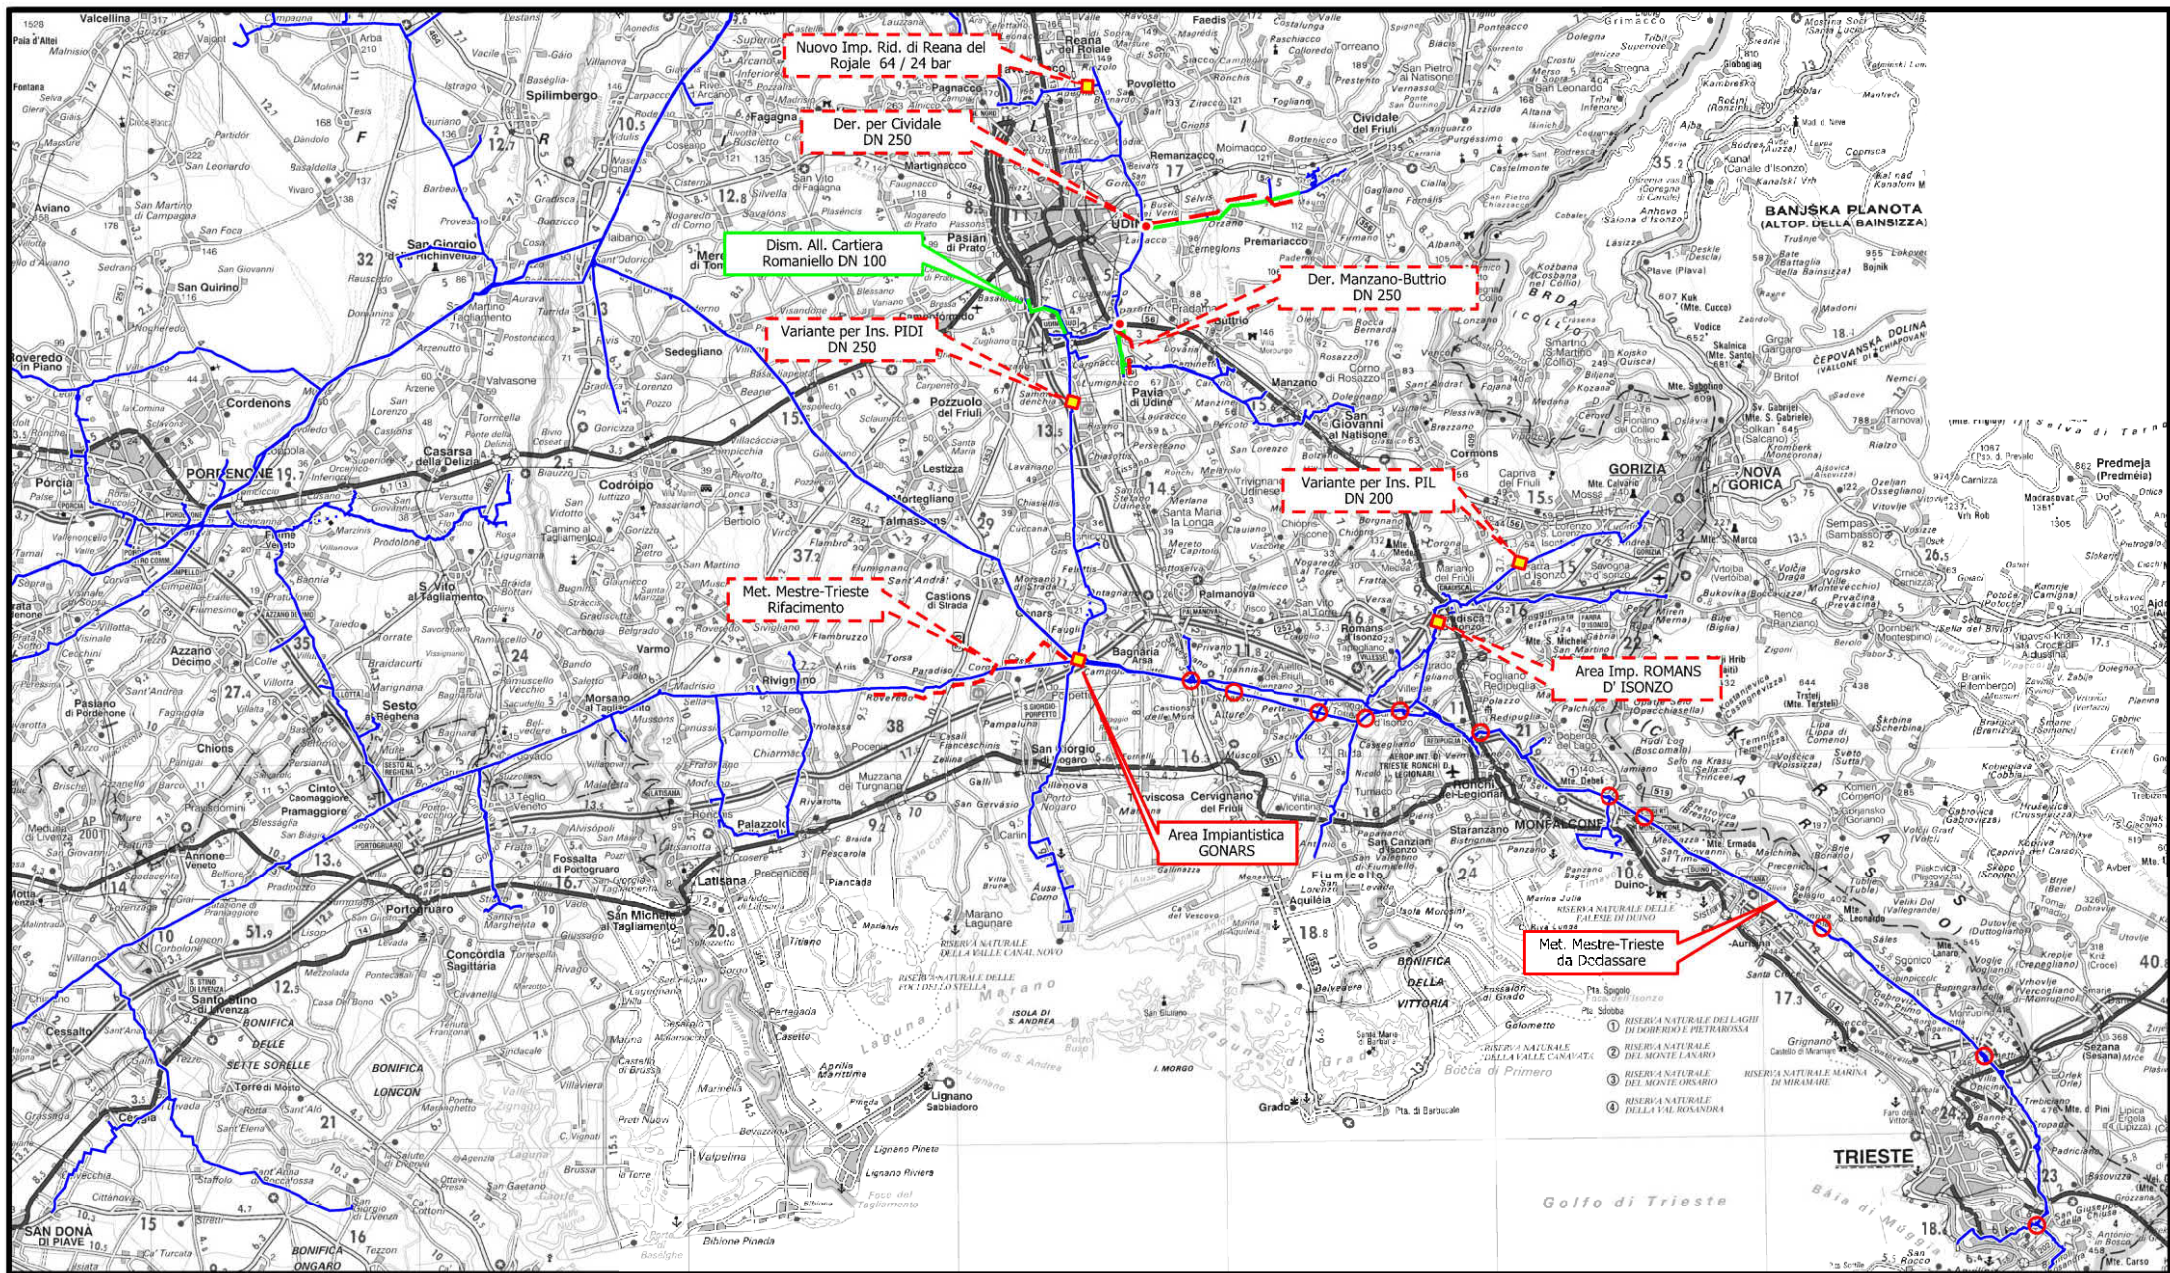

COROGRAFIA


1	01/12/2017	EMISSIONE PER PERMESSI		L.FALCETELLI	G.BERTERA	H.D. AIUDI							
0	08/09/2017	EMISSIONE PER COMMENTI		L.FALCETELLI	G.BERTERA	H.D. AIUDI							
INDICE	DATA	REVISIONI		ELABORATO	VERIFICATO	APPROVATO							
 SNAM RETE GAS		PROGETTISTA  Fif.TFM: 011-PJM5-005-80-DT-D-5207		Dis. 80-DT-D-5207									
				Fg. 1 di 11									
MET. MESTRE - TRIESTE tratto Gonars - Trieste DN 300/250 (12"/10"), DP 64 bar dismissioni per declassamento a 24 bar				Comm. NR/17157									
				INDICE	 1								
				Scala 1:10000									
Uso del suolo				Sostituisce il									
				Sostituito dal									

MET. MESTRE - TRIESTE tratto Gonars - Trieste
DN 300/250 (12"/10"), DP 64 bar dismissioni per declassamento a 24 bar

Uso del suolo

1	01/12/2017	EMISSIONE PER PERMESSI	L.FALCETELLI	G.BERTERA	H.D.AIUDI
0	08/09/2017	EMISSIONE PER COMMENTI	L.FALCETELLI	G.BERTERA	H.D.AIUDI
INDICE	DATA	REVISIONI	ELABORATO	VERIFICATO	APPROVATO
SNAM RETE GAS			PROGETTISTA		
			techfem		
Rif. TFM: 011-PJM5-005-80-DT-D-5207			Dis.	80-DT-D-5207	
			Comm.	NR/17157	

Foglio
2
di 11
Scala
1:10000

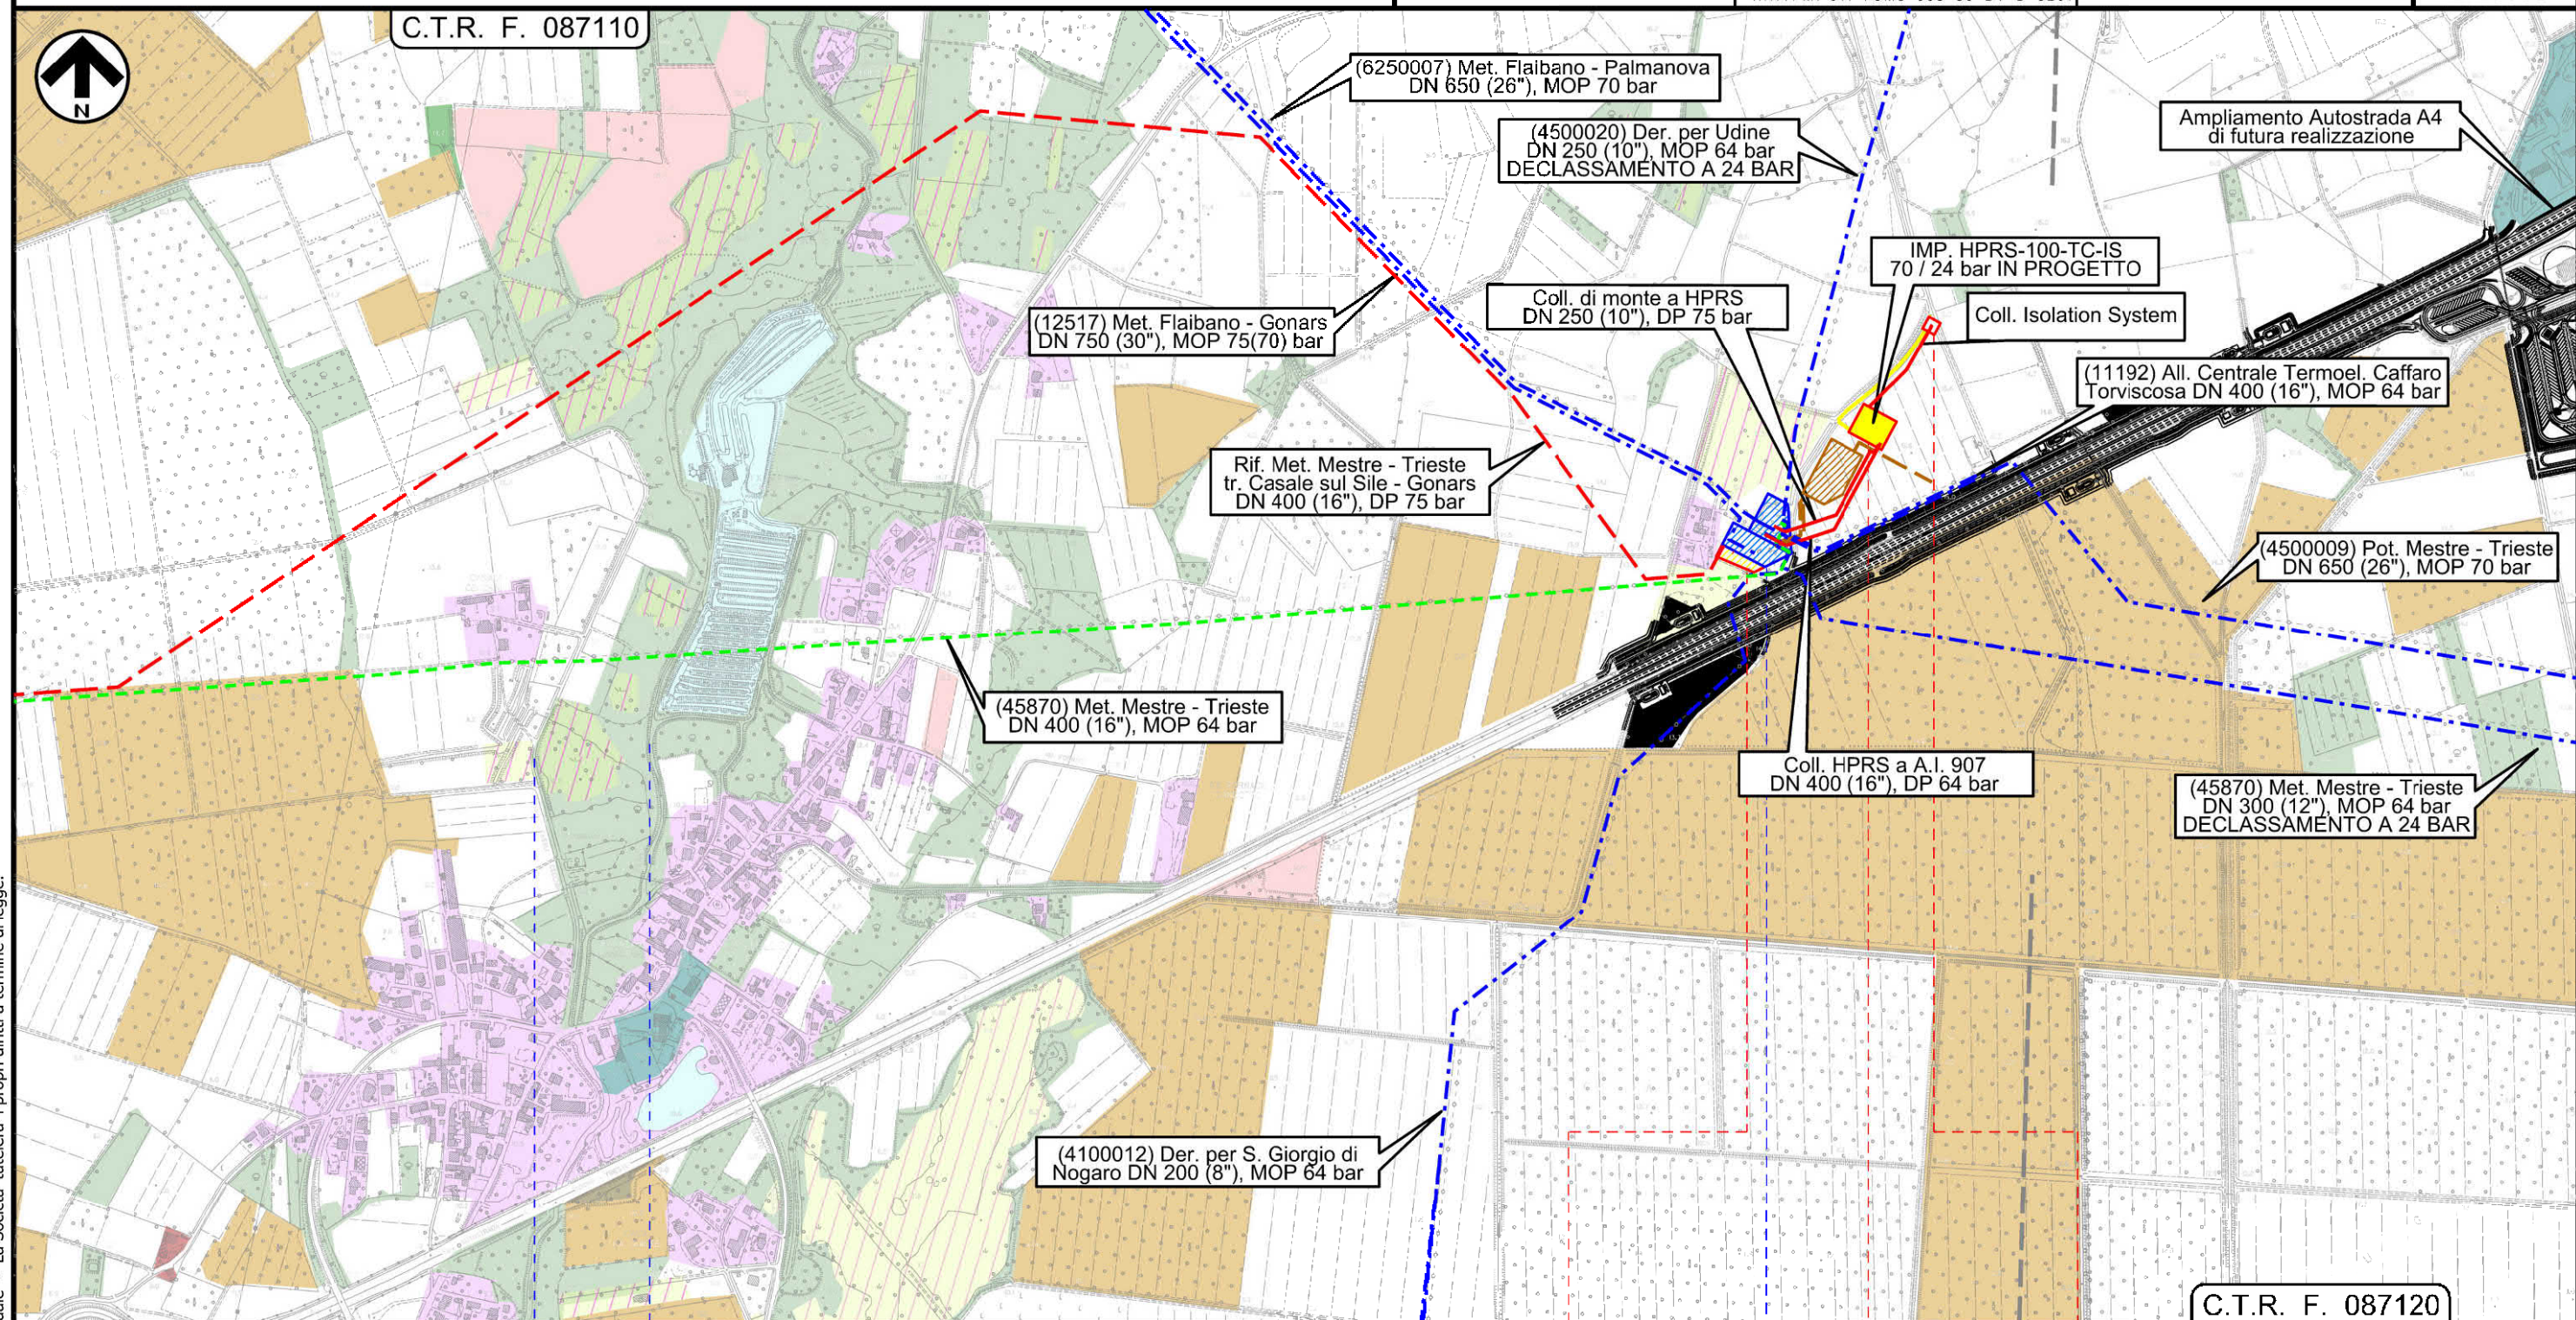

GONARS

UDINE

Stazione L/R pig di Gonars

Imp. n 907

Imp. di rid. HPRS-100 di Gonars

Isolation System

INTERVENTO n 1

Rif. Met. Mestre - Trieste tr. Casale sul Sile - Gonars
vedi dis. 17157-10-DT-5200

Met. Mestre - Trieste tr. Gonars - Trieste
Interventi per declassamento a 24 bar

MET. MESTRE - TRIESTE tratto Gonars - Trieste
DN 300/250 (12"/10"), DP 64 bar dismissioni per declassamento a 24 bar


Uso del suolo

1	01/12/2017	EMISSIONE PER PERMESSI	L.FALCETELLI	G.BERTERA	H.D.AIUDI
0	08/09/2017	EMISSIONE PER COMMENTI	L.FALCETELLI	G.BERTERA	H.D.AIUDI
INDICE	DATA	REVISIONI	ELABORATO	VERIFICATO	APPROVATO
SNAM RETE GAS			PROGETTISTA		
			techfem		
Rif.TFM: 011-PJM5-005-80-DT-D-5207			Dis.	80-DT-D-5207	
			Comm.	NR/17157	

Foglio
3
di 11
Scala
1:10000

C.T.R. F. 087120

C.T.R. F. 088090

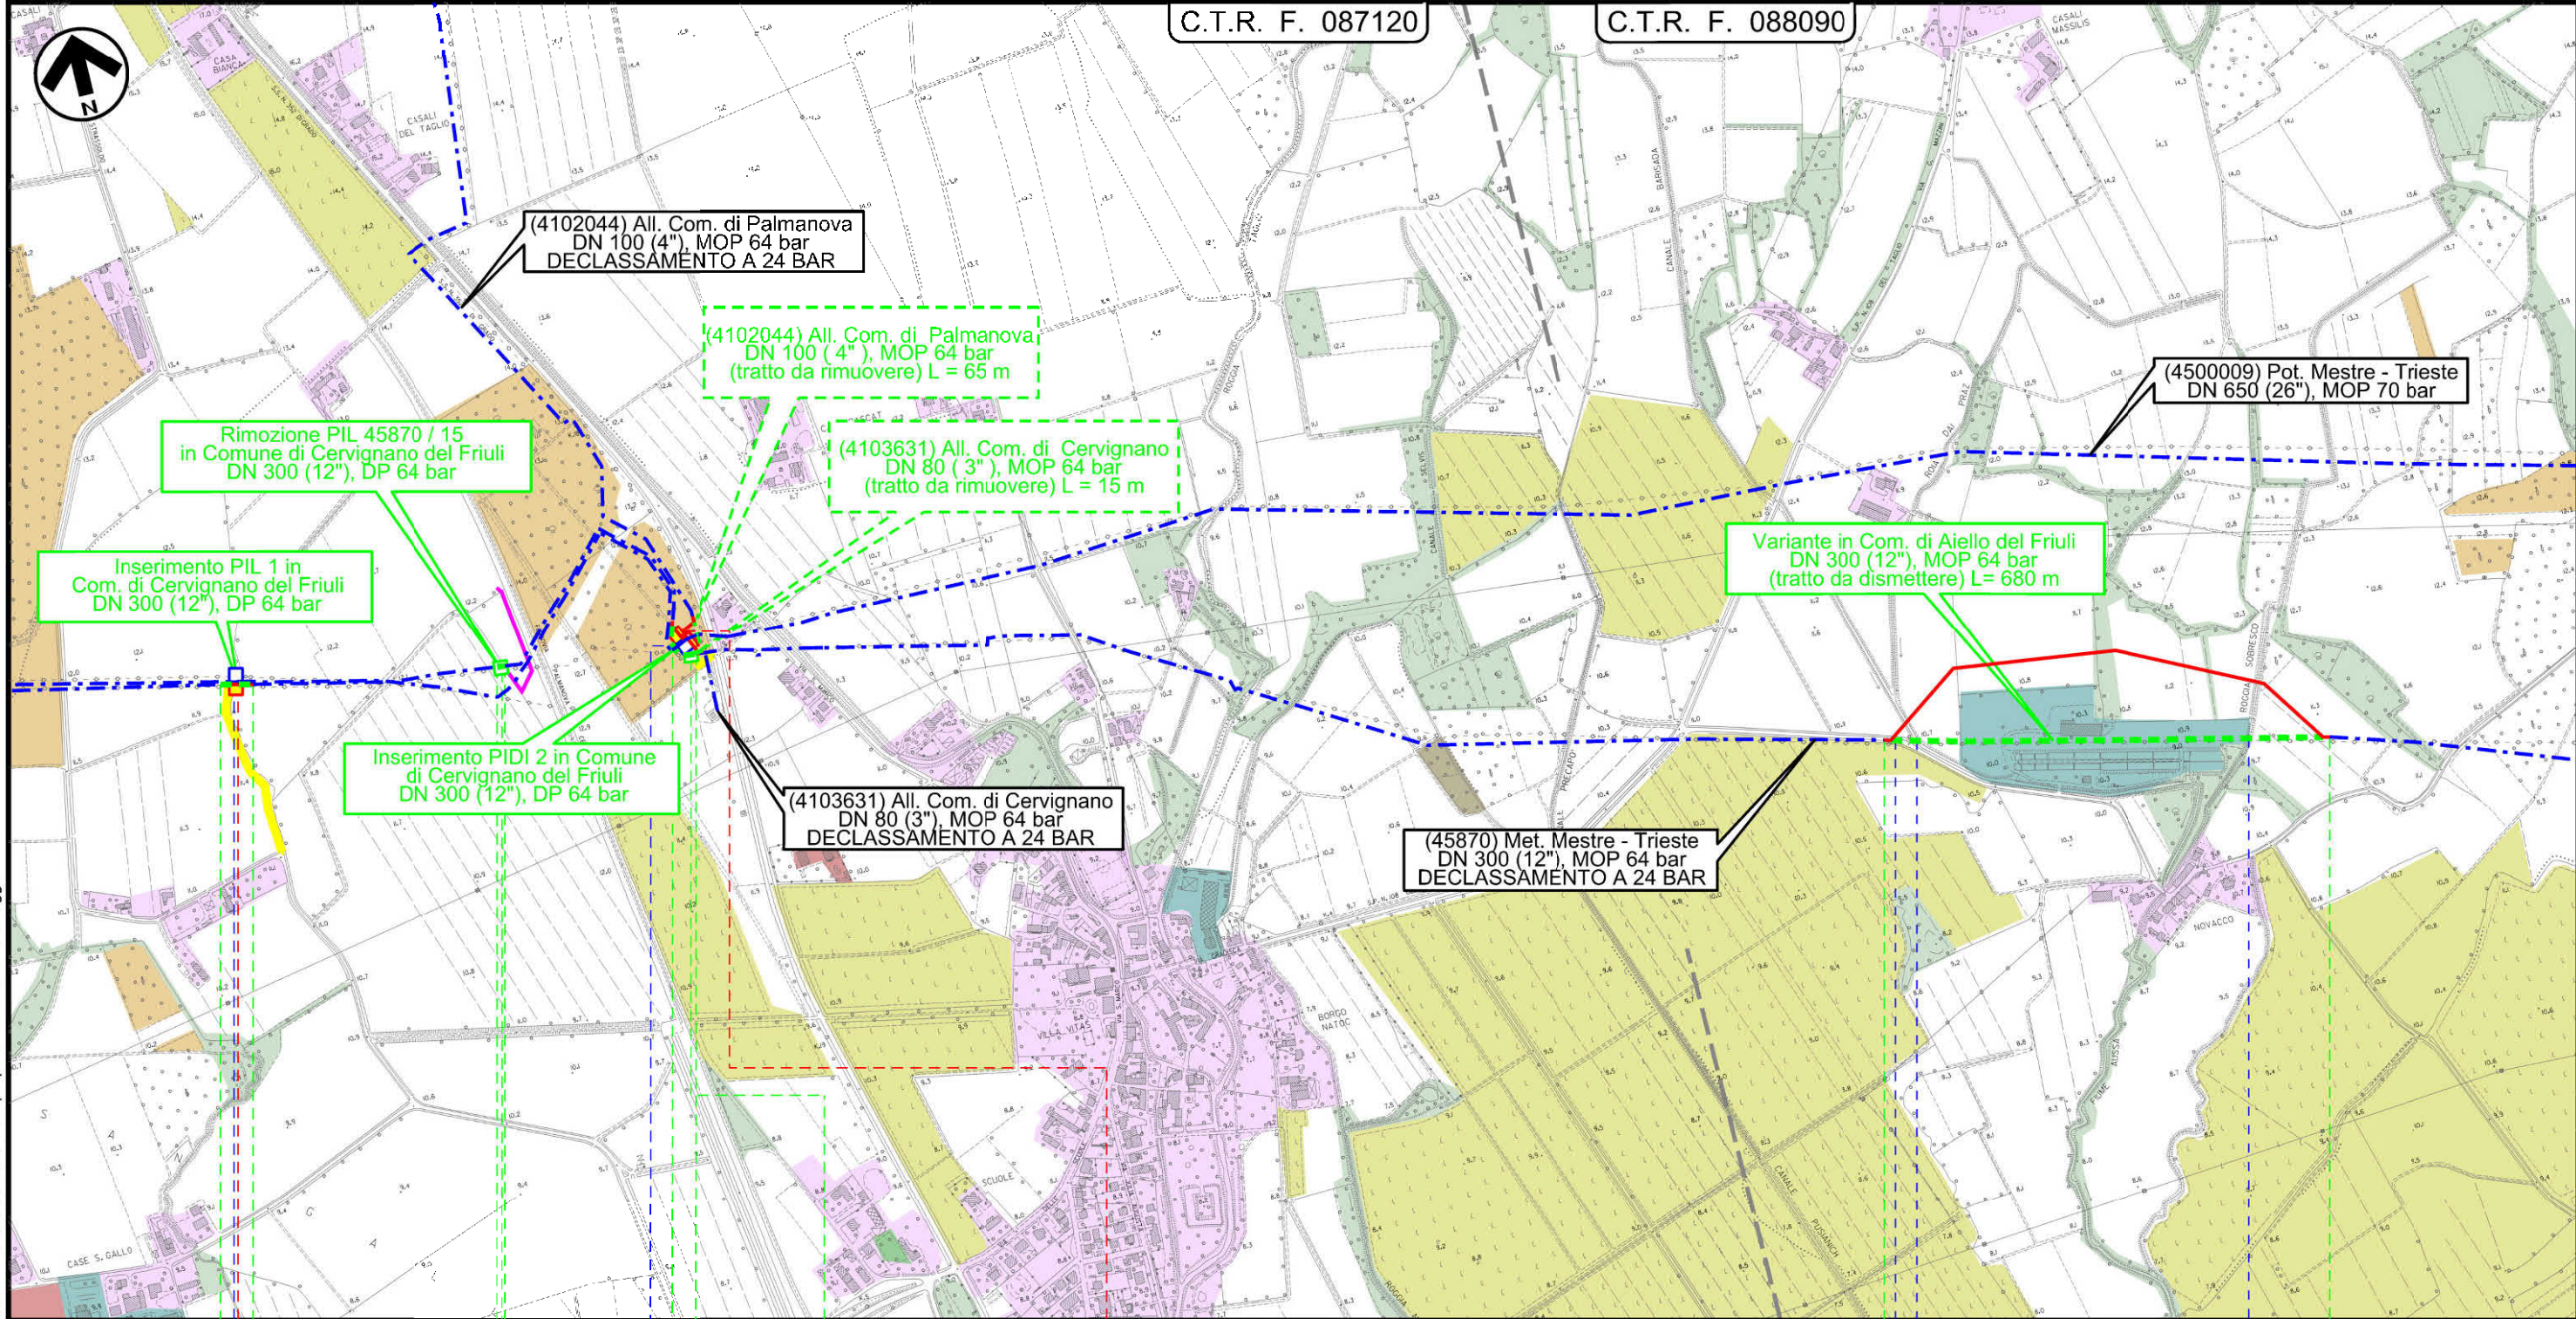

0 0+050

0 0+012

0 0+090

0

0+680

CERVIGNANO DEL FRIULI

CERVIGNANO DEL FRIULI

AIELLO DEL FRIULI

UDINE

UDINE

UDINE



Strada Fondiaria Canale Barisada Roggia Sobresco

INTERVENTO n 2


INTERVENTO n 3

INTERVENTO n 4

MET. MESTRE - TRIESTE tratto Gonars - Trieste
DN 300/250 (12"/10"), DP 64 bar dismissioni per declassamento a 24 bar

Uso del suolo

1	01/12/2017	EMISSIONE PER PERMESSI	L.FALCETELLI	G.BERTERA	H.D.AIUDI	Foglio 4 di 11 Scala 1:10000
0	08/09/2017	EMISSIONE PER COMMENTI	L.FALCETELLI	G.BERTERA	H.D.AIUDI	
INDICE	DATA	REVISIONI	ELABORATO	VERIFICATO	APPROVATO	
SNAM RETE GAS			PROGETTISTA techfem Rif.TFM: 011-PJM5-005-80-DT-D-5207		Dis. 80-DT-D-5207	Comm. NR/17157

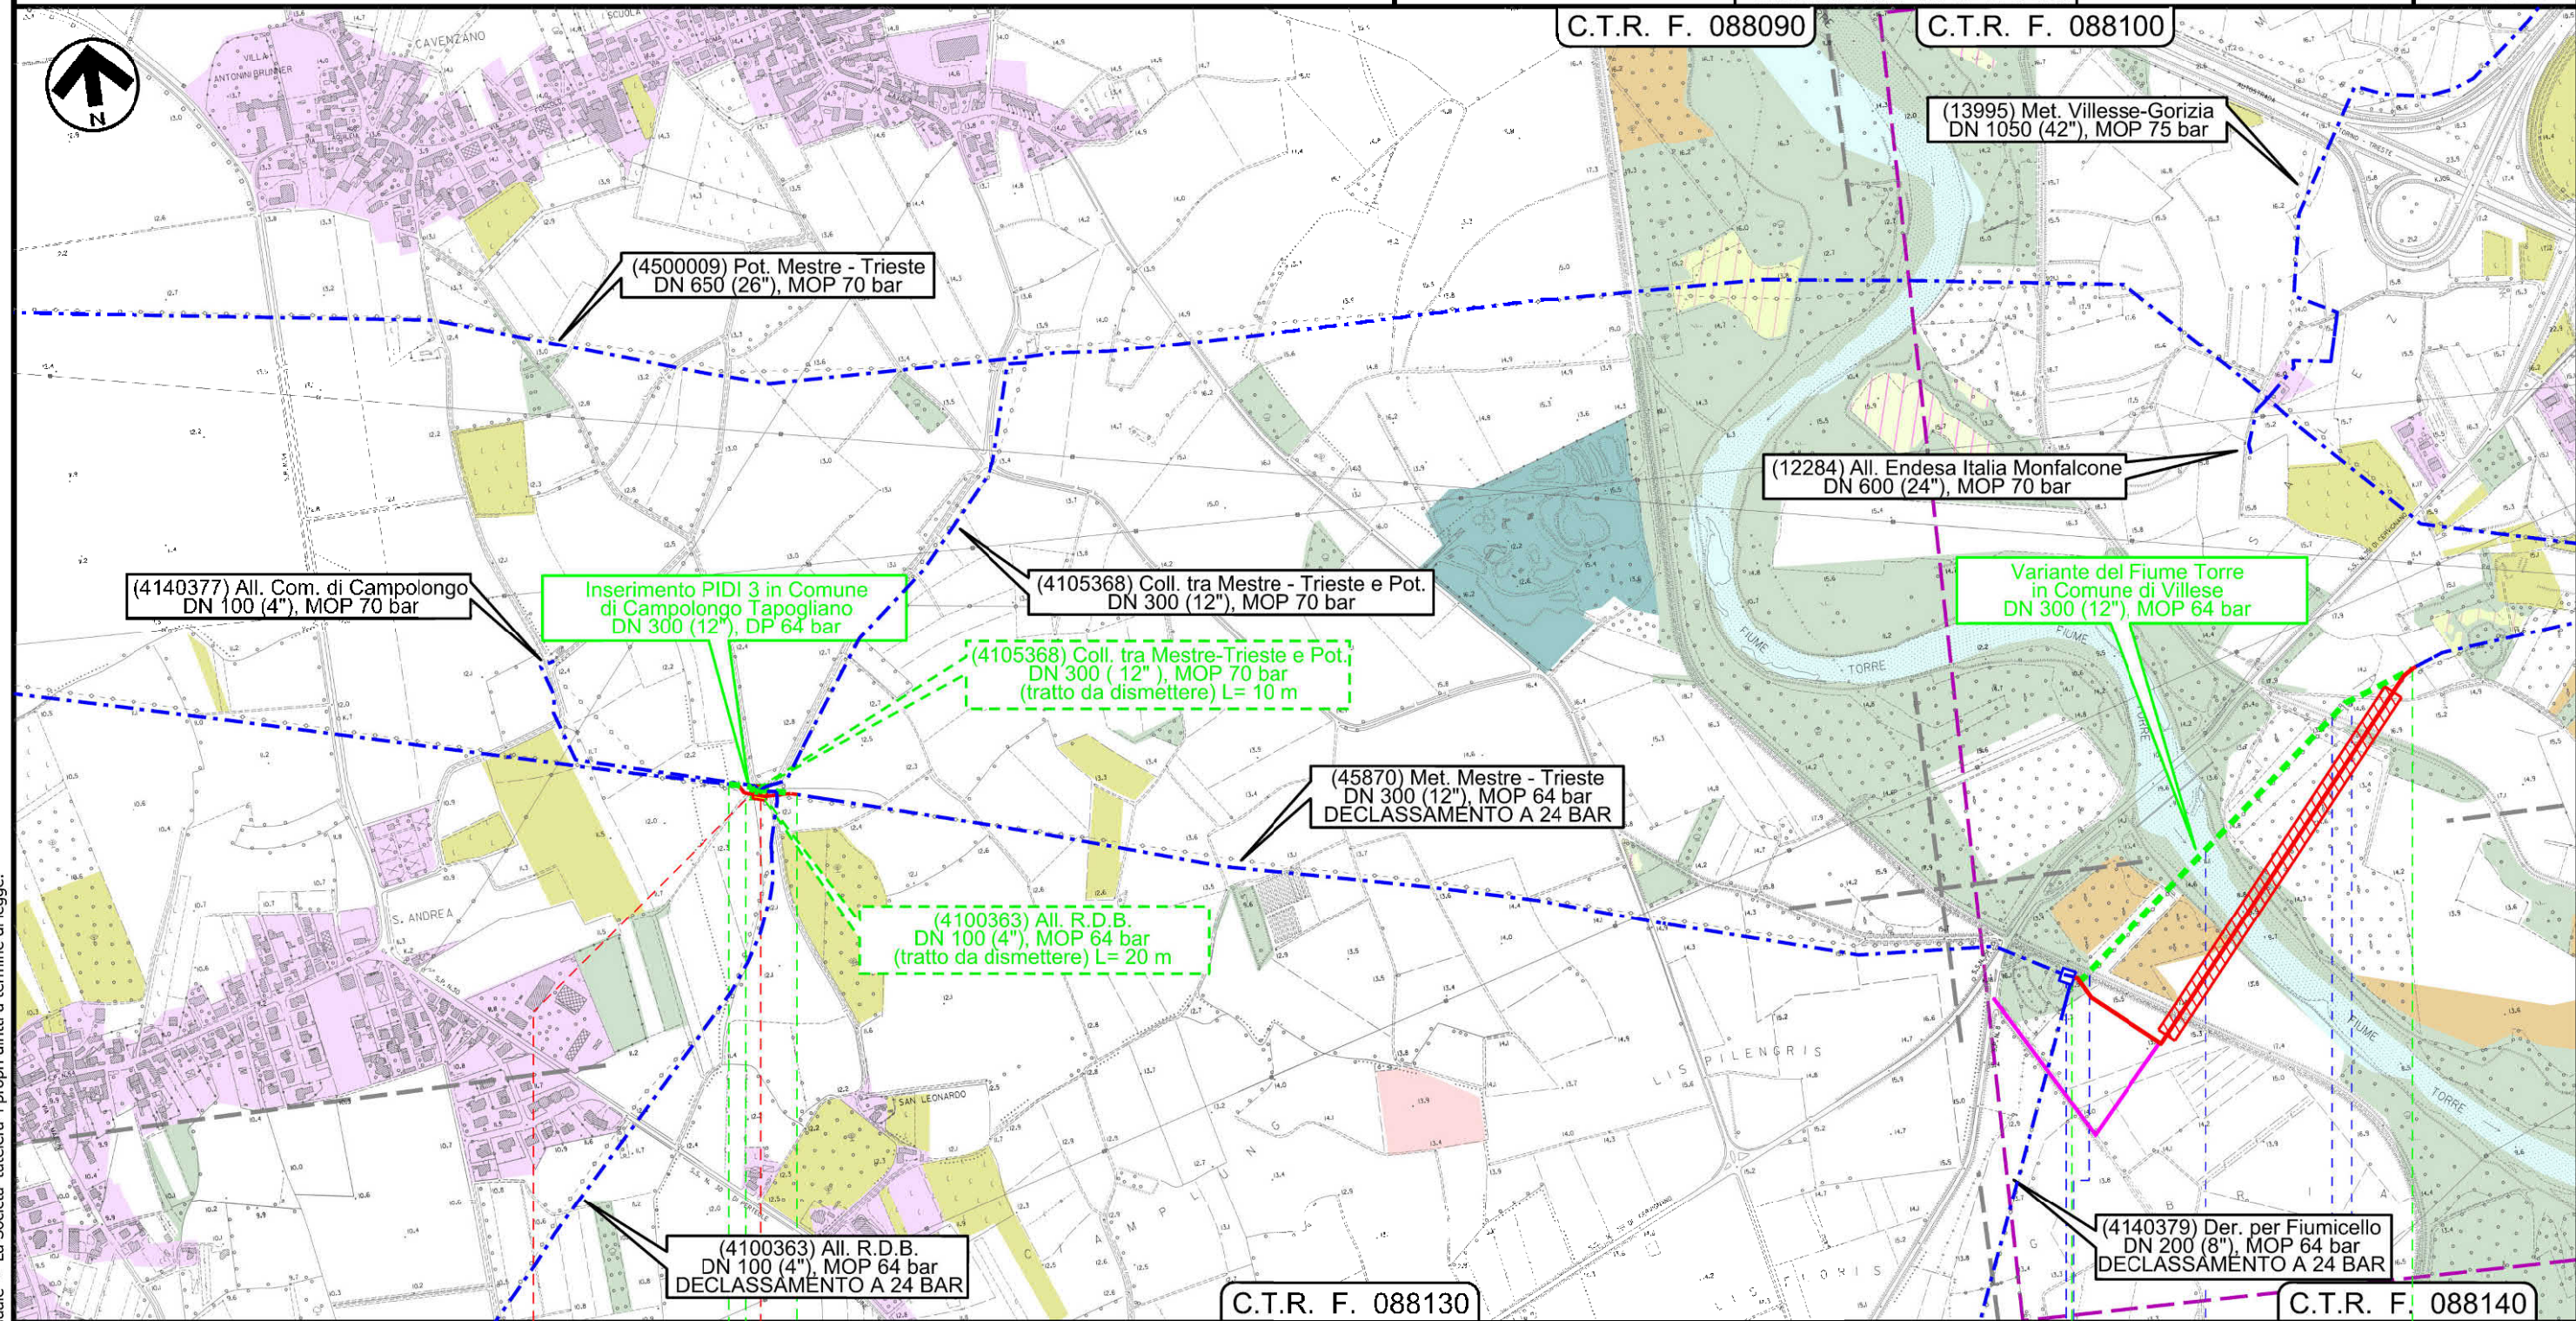


Il presente disegno e' di proprieta' aziendale - La Societa' tutelera' i propri diritti a termine di legge.

MET. MESTRE - TRIESTE tratto Gonars - Trieste
DN 300/250 (12"/10"), DP 64 bar dismissioni per declassamento a 24 bar

Uso del suolo

1	01/12/2017	EMISSIONE PER PERMESSI	L.FALCETELLI	G.BERTERA	H.D.AIUDI	Foglio 5 di 11 Scala 1:10000
0	08/09/2017	EMISSIONE PER COMMENTI	L.FALCETELLI	G.BERTERA	H.D.AIUDI	
INDICE	DATA	REVISIONI	ELABORATO	VERIFICATO	APPROVATO	
SNAM RETE GAS			PROGETTISTA techfem Rif.TFM: 011-PJM5-005-80-DT-D-5207		Dis. 80-DT-D-5207	Comm. NR/17157

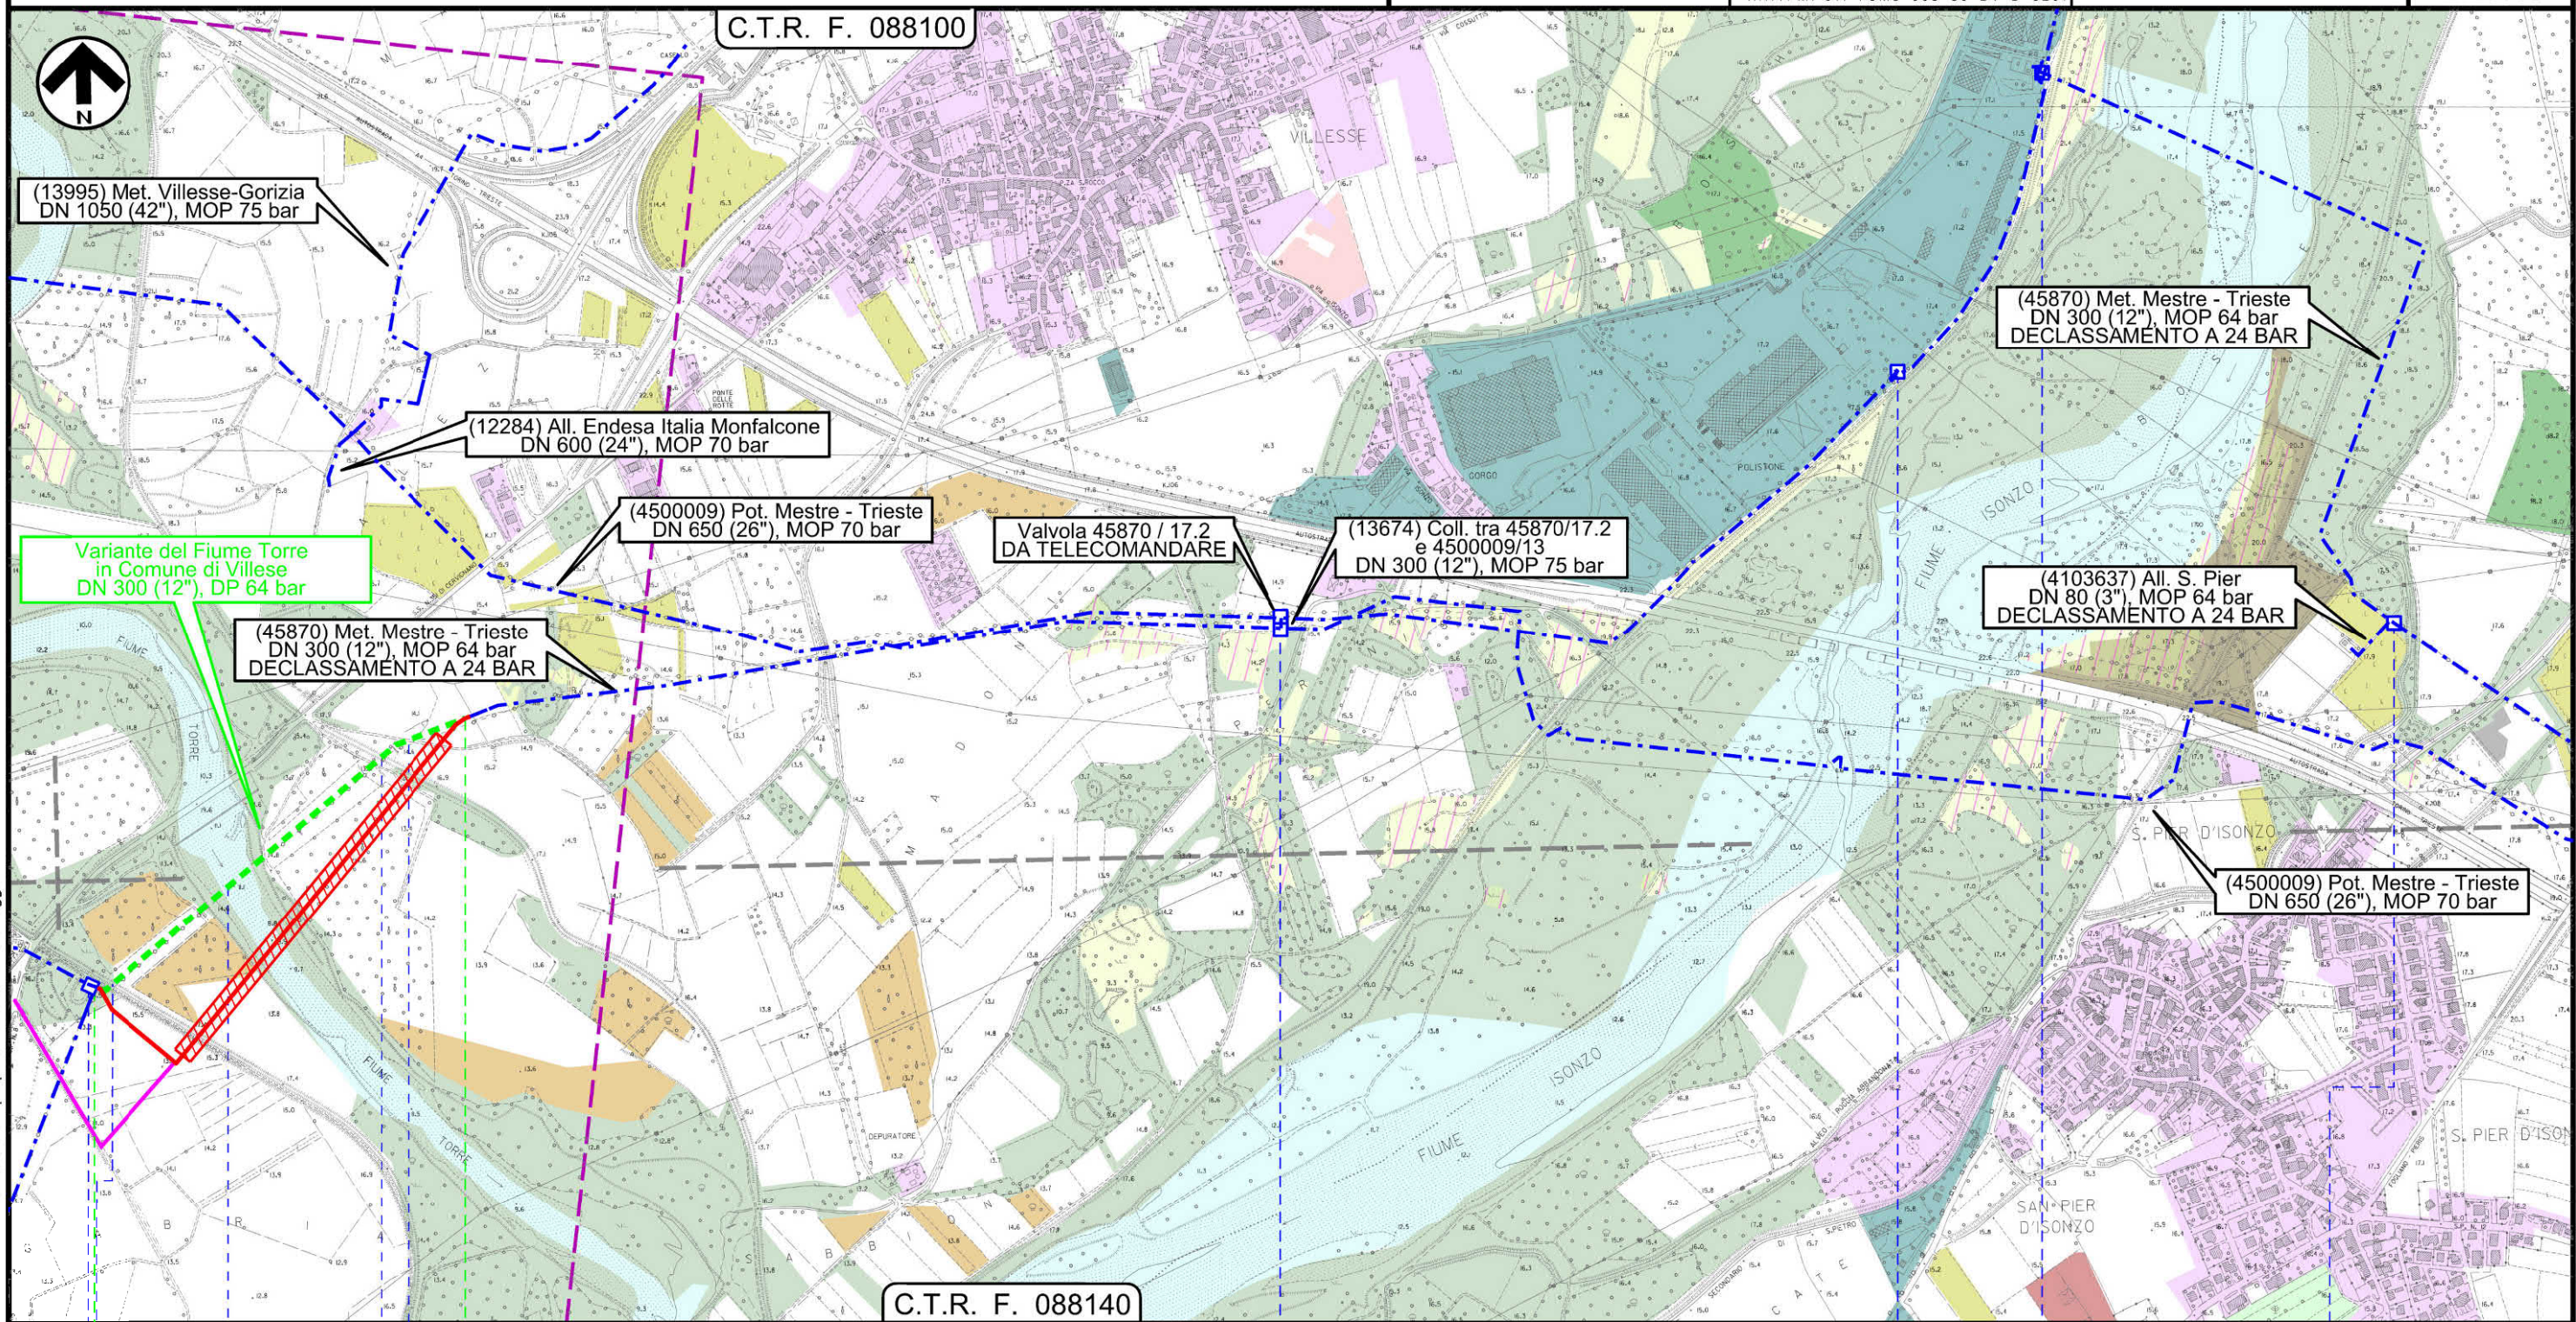

0 0+715

VILLESSE

GORIZIA

Argine - Fiume Torre - Argine - via Madonna del Piano

13674 / 1 45870 / 17.2 da telecomandare 4500009 / 13 14897 / 1 45870 / 17.3 - 57610 / 0.1 15008 / 1 - 15009 / 1 45870 / 19 4103637 / 1


INTERVENTO n 7

MET. MESTRE - TRIESTE tratto Gonars - Trieste
DN 300/250 (12"/10"), DP 64 bar dismissioni per declassamento a 24 bar

Uso del suolo

1	01/12/2017	EMISSIONE PER PERMESSI	L.FALCETELLI	G.BERTERA	H.D.AIUDI
0	08/09/2017	EMISSIONE PER COMMENTI	L.FALCETELLI	G.BERTERA	H.D.AIUDI
INDICE	DATA	REVISIONI	ELABORATO	VERIFICATO	APPROVATO
SNAM RETE GAS			PROGETTISTA		
			techfem		
			Rif.TFM: 011-PJM5-005-80-DT-D-5207		
			Dis.	80-DT-D-5207	
			Comm.	NR/17157	

Foglio
6
di 11
Scala
1:10000

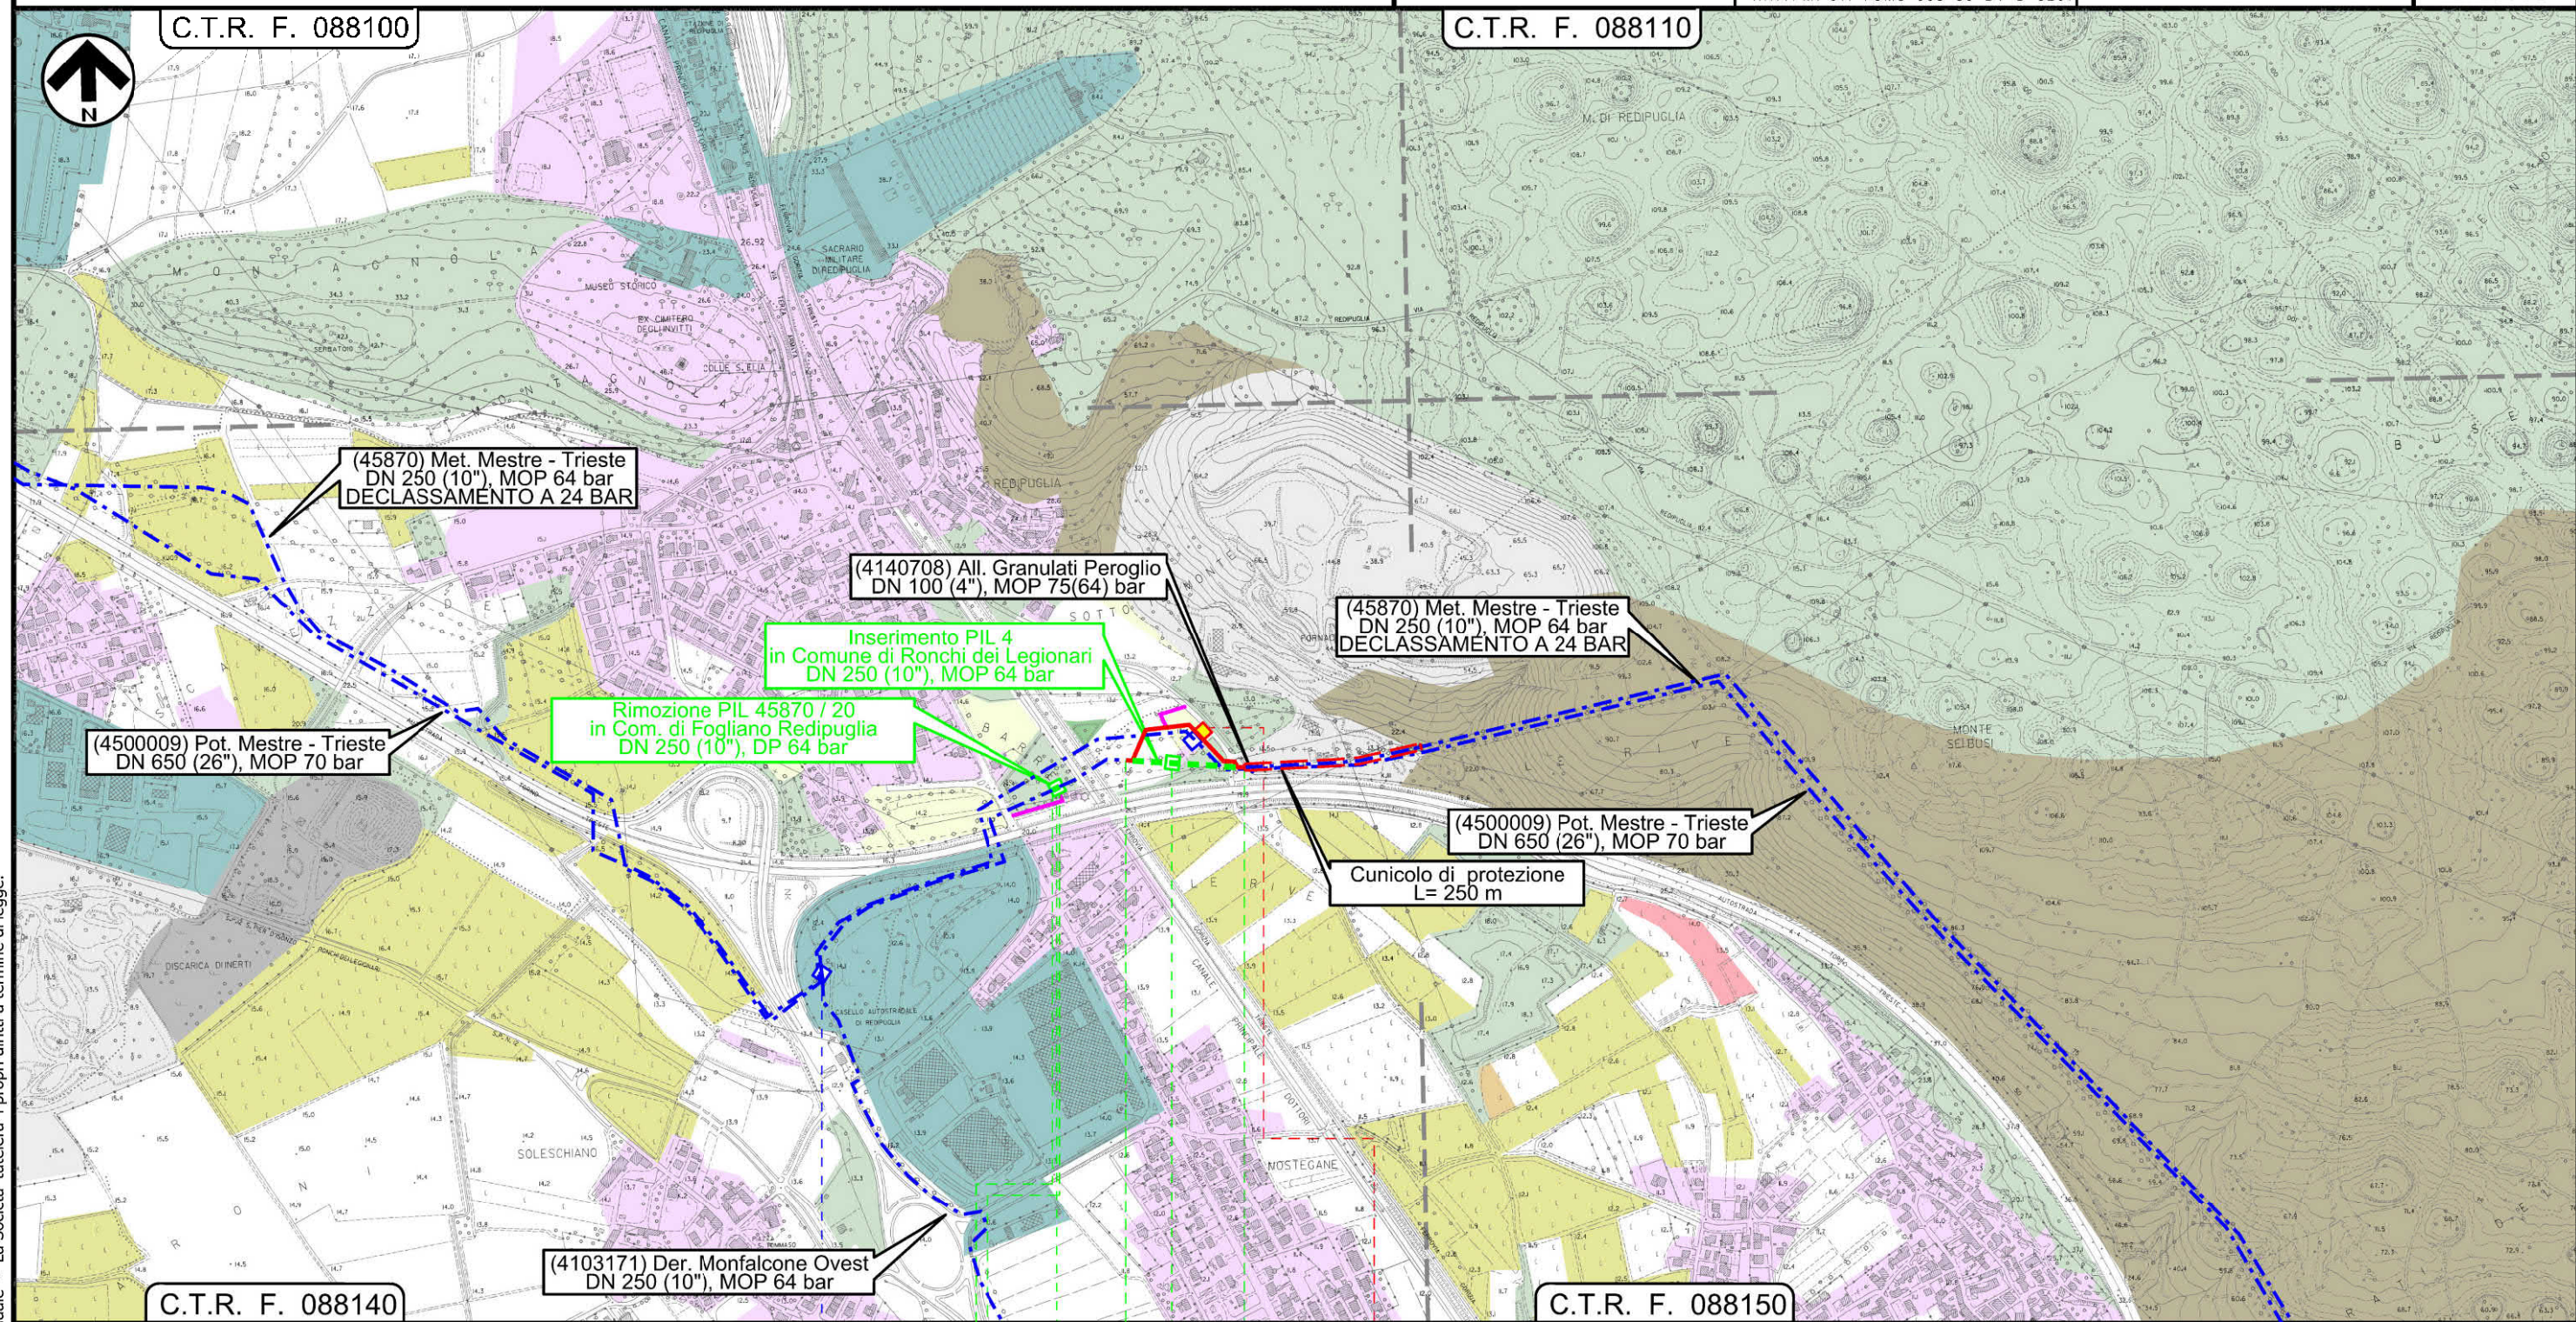

0 0+012 0 0+180
FOGLIANO REDIPUGLIA RONCHI DEI LEGIONARI
GORIZIA

45870 / 19.1 - 4500009 / 14
4103171 / 1 - 13675 / 1

45870 / 20

45870 / 22


PIL-TC n.4 km 22+905
(in ampliamento)

INTERVENTO n 8 INTERVENTO n 9

MET. MESTRE - TRIESTE tratto Gonars - Trieste
DN 300/250 (12"/10"), DP 64 bar dismissioni per declassamento a 24 bar

Uso del suolo

1	01/12/2017	EMISSIONE PER PERMESSI	L.FALCETELLI	G.BERTERA	H.D.AIUDI	Foglio 7 di 11 Scala 1:10000
0	08/09/2017	EMISSIONE PER COMMENTI	L.FALCETELLI	G.BERTERA	H.D.AIUDI	
INDICE	DATA	REVISIONI	ELABORATO	VERIFICATO	APPROVATO	
SNAM RETE GAS			PROGETTISTA techfem		Dis. 80-DT-D-5207	Comm. NR/17157
			Rif.TFM: 011-PJM5-005-80-DT-D-5207			

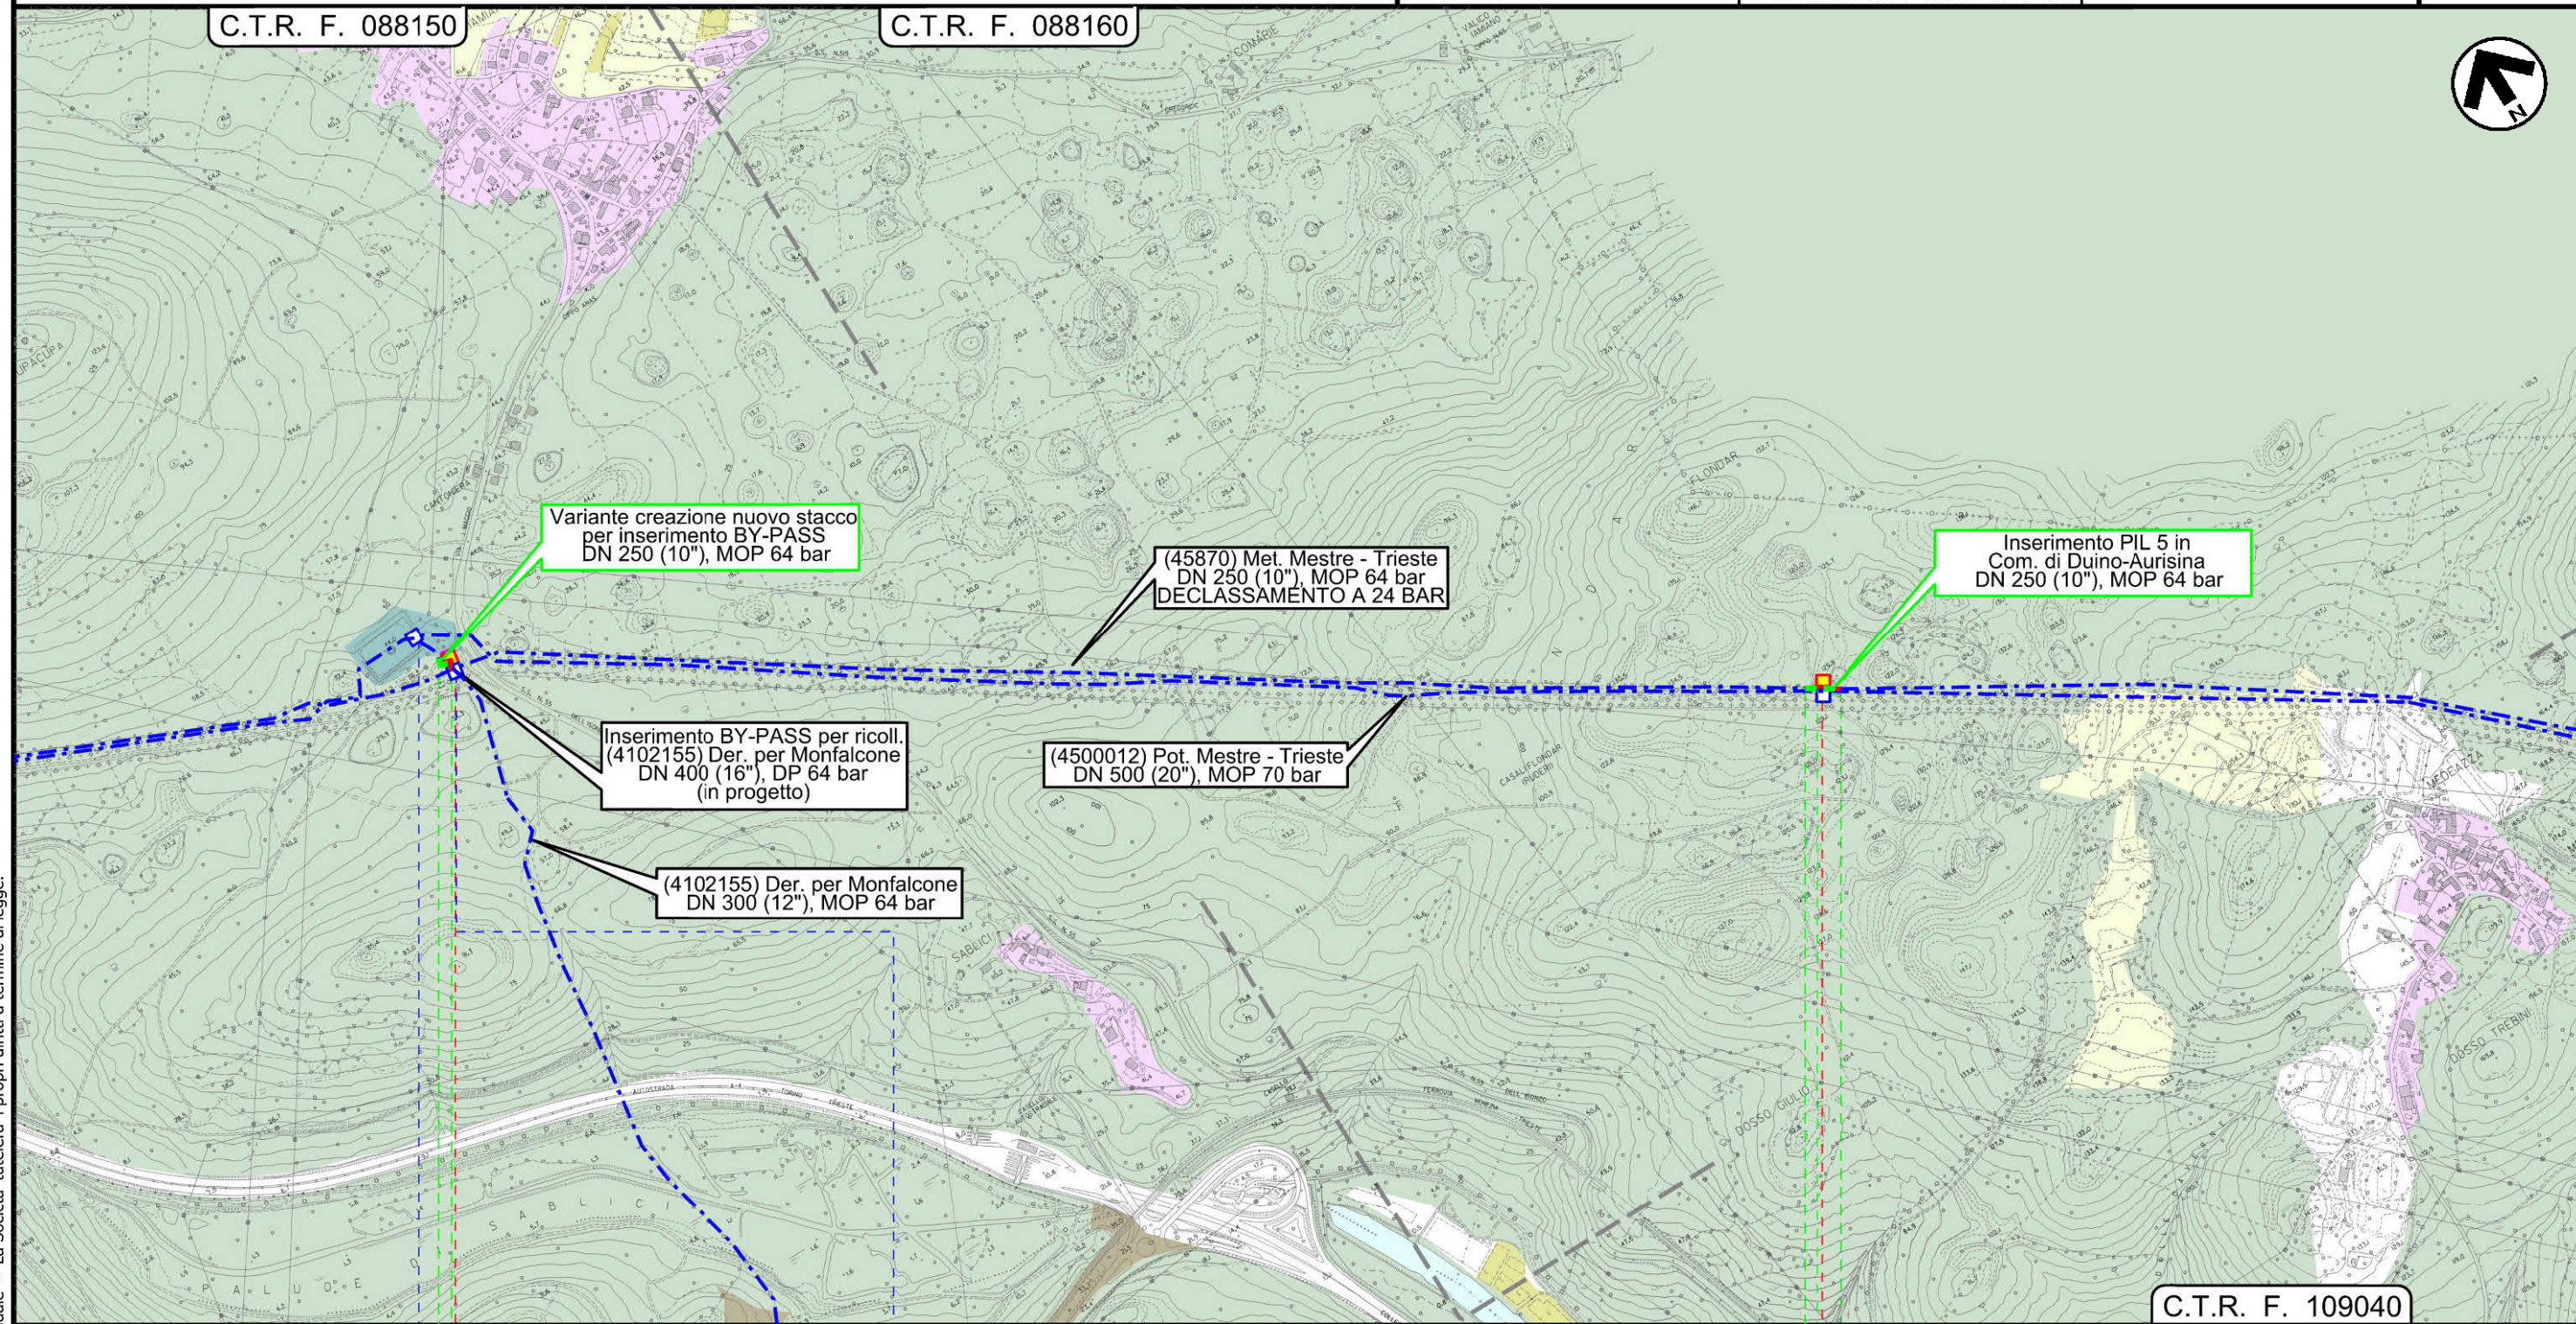

00+030	0 0+055
DOBERDO' DEL LAGO	DUINO-AURISINA
GORIZIA	TRIESTE
impianto n.899 4500009 / 15.1	45870 / 24 - 4102155 / 1 ampliamento impianto per inserimento bypass
impianto 45870/24	PIL-TC n.5 km 32+670

INTERVENTO n 10


INTERVENTO n 11

Il presente disegno e' di proprieta' aziendale - La Societa' tutelera' i propri diritti a termine di legge.

MET. MESTRE - TRIESTE tratto Gonars - Trieste
DN 300/250 (12"/10"), DP 64 bar dismissioni per declassamento a 24 bar

Uso del suolo

1	01/12/2017	EMISSIONE PER PERMESSI	L.FALCETELLI	G.BERTERA	H.D.AIUDI	Foglio 8 di 11 Scala 1:10000
0	08/09/2017	EMISSIONE PER COMMENTI	L.FALCETELLI	G.BERTERA	H.D.AIUDI	
INDICE	DATA	REVISIONI	ELABORATO	VERIFICATO	APPROVATO	
SNAM RETE GAS			PROGETTISTA techfem		Dis. 80-DT-D-5207	C.T.R. F. 110010
			Rif.TFM: 011-PJM5-005-80-DT-D-5207		Comm. NR/17157	

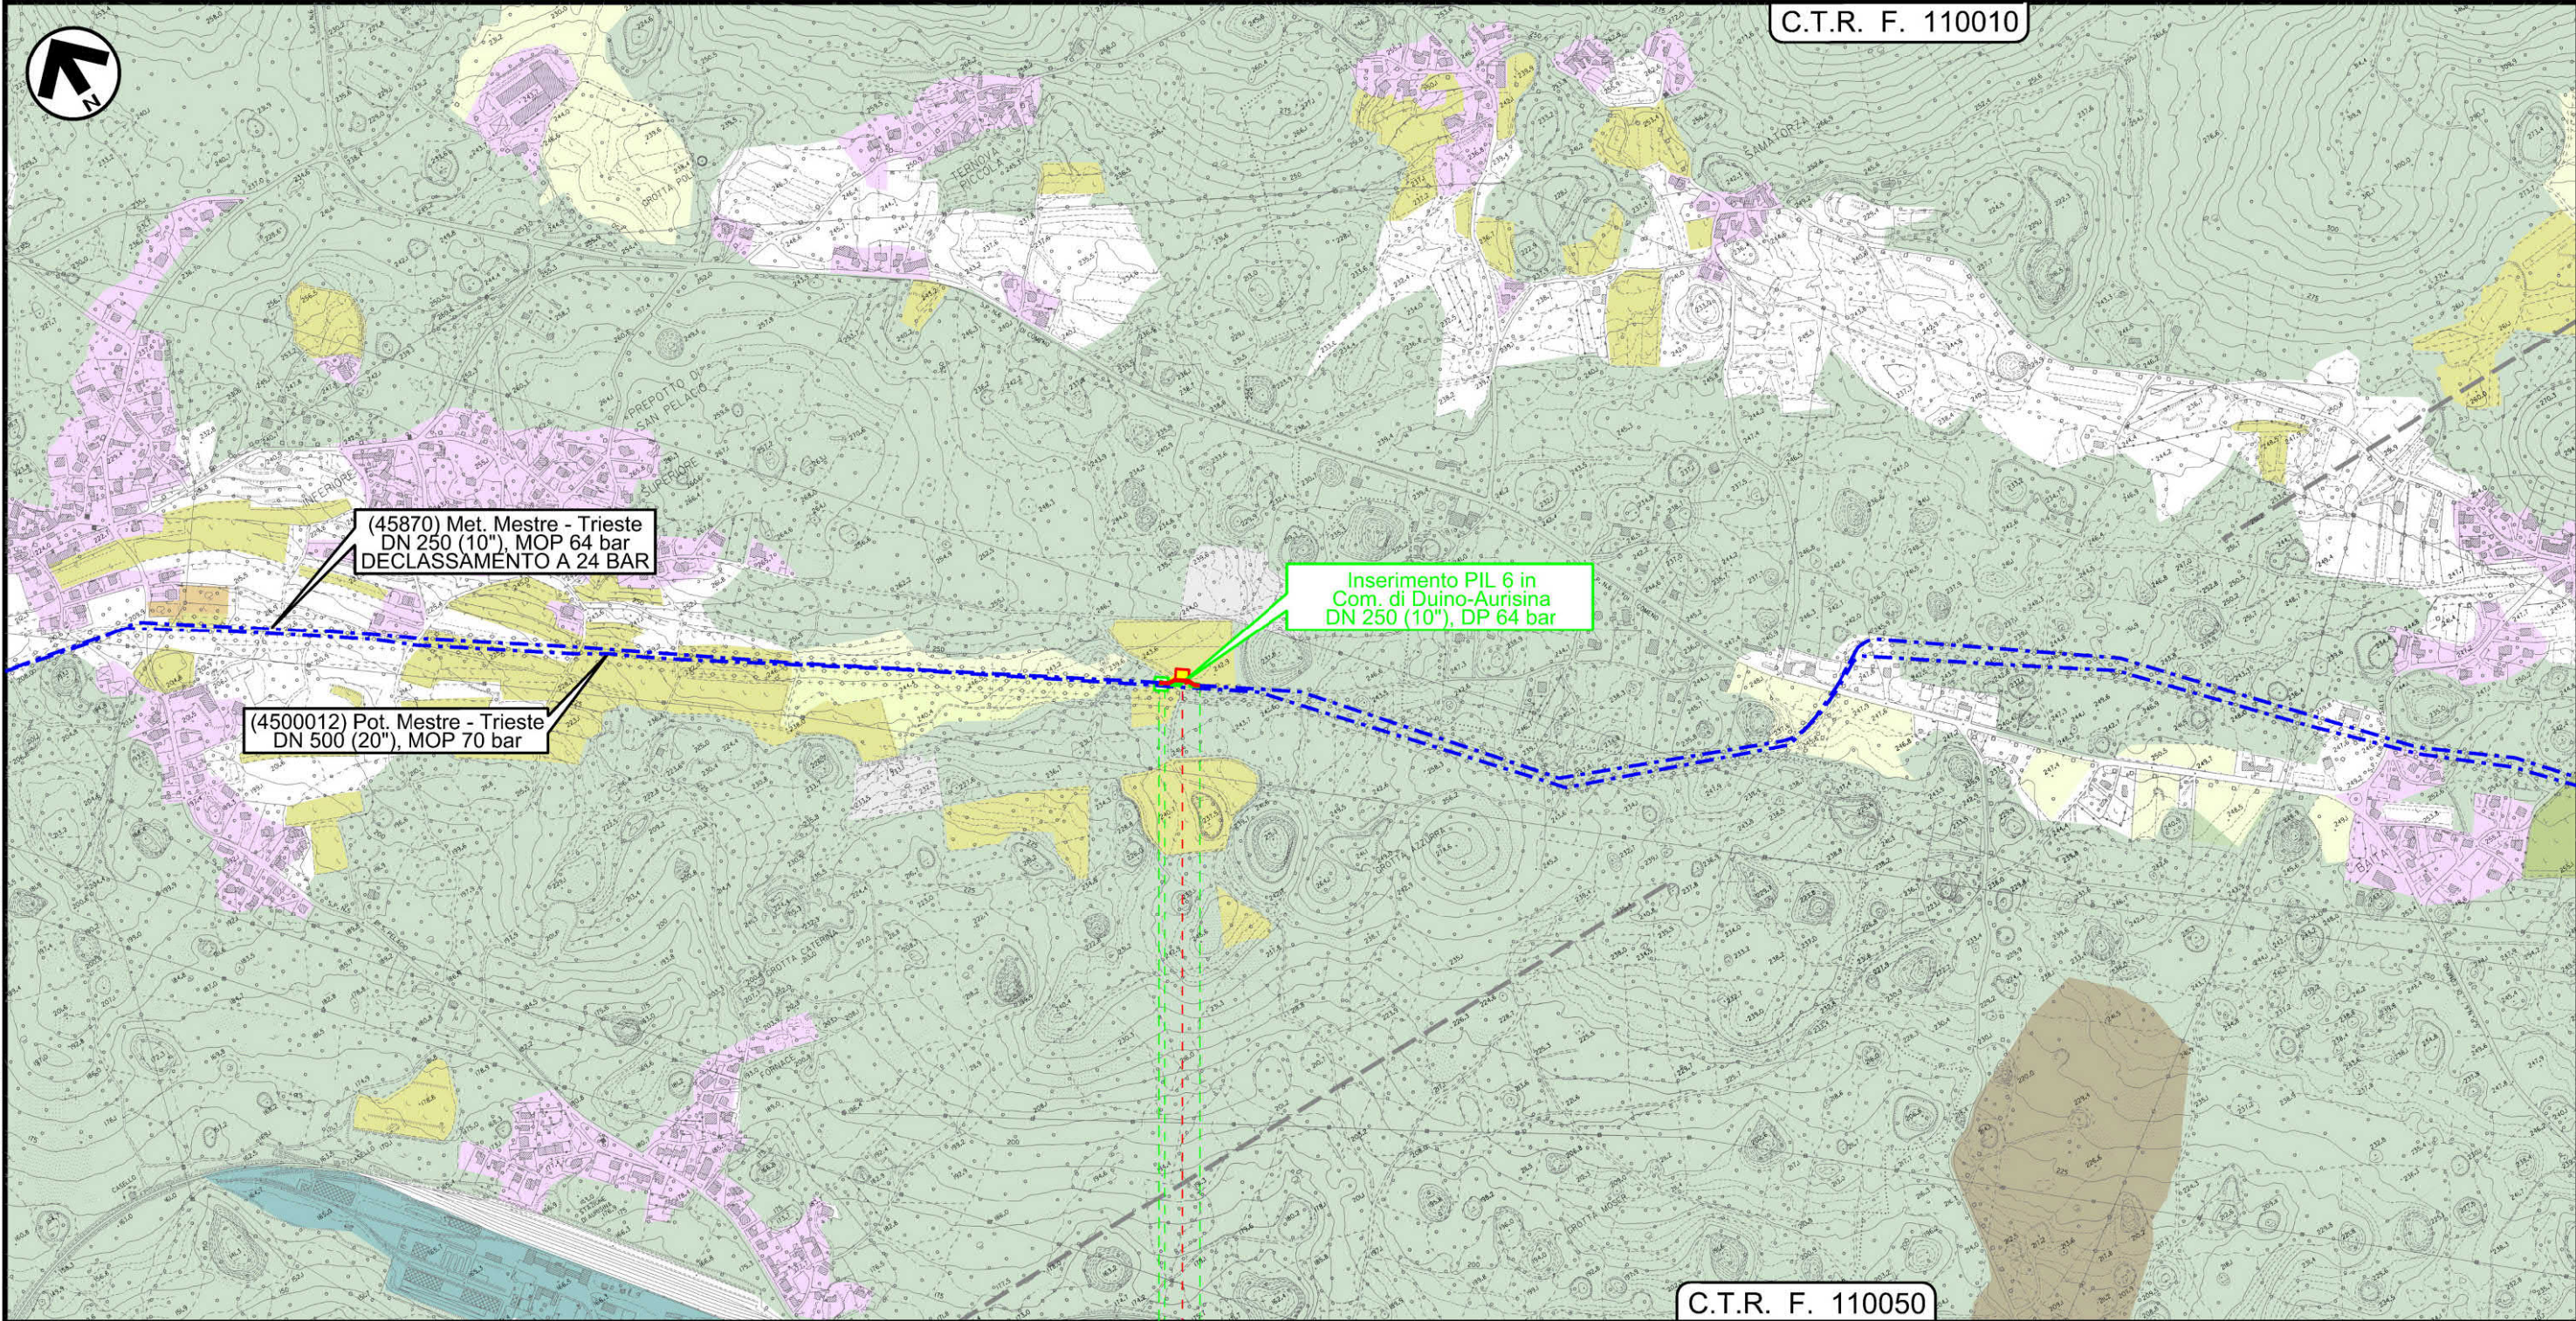

(45870) Met. Mestre - Trieste
DN 250 (10"), MOP 64 bar
DECLASSAMENTO A 24 BAR

(4500012) Pot. Mestre - Trieste
DN 500 (20"), MOP 70 bar

Inserimento PIL 6 in
Com. di Duino-Aurisina
DN 250 (10"), DP 64 bar

C.T.R. F. 110050

0 0+065

DUINO-AURISINA

TRIESTE

45870 / 27 PIL-TC n.6 km 42+540

INTERVENTO n 12

MET. MESTRE - TRIESTE tratto Gonars - Trieste
DN 300/250 (12"/10"), DP 64 bar dismissioni per declassamento a 24 bar


Uso del suolo

1	01/12/2017	EMISSIONE PER PERMESSI	L.FALCETELLI	G.BERTERA	H.D.AIUDI
0	08/09/2017	EMISSIONE PER COMMENTI	L.FALCETELLI	G.BERTERA	H.D.AIUDI
INDICE	DATA	REVISIONI	ELABORATO	VERIFICATO	APPROVATO
SNAM RETE GAS			PROGETTISTA		
			techfem		
Rif.TFM: 011-PJM5-005-80-DT-D-5207			Dis.	80-DT-D-5207	
			Comm.	NR/17157	

Foglio
9
di 11
Scala
1:10000

C.T.R. F. 110060

C.T.R. F. 110100

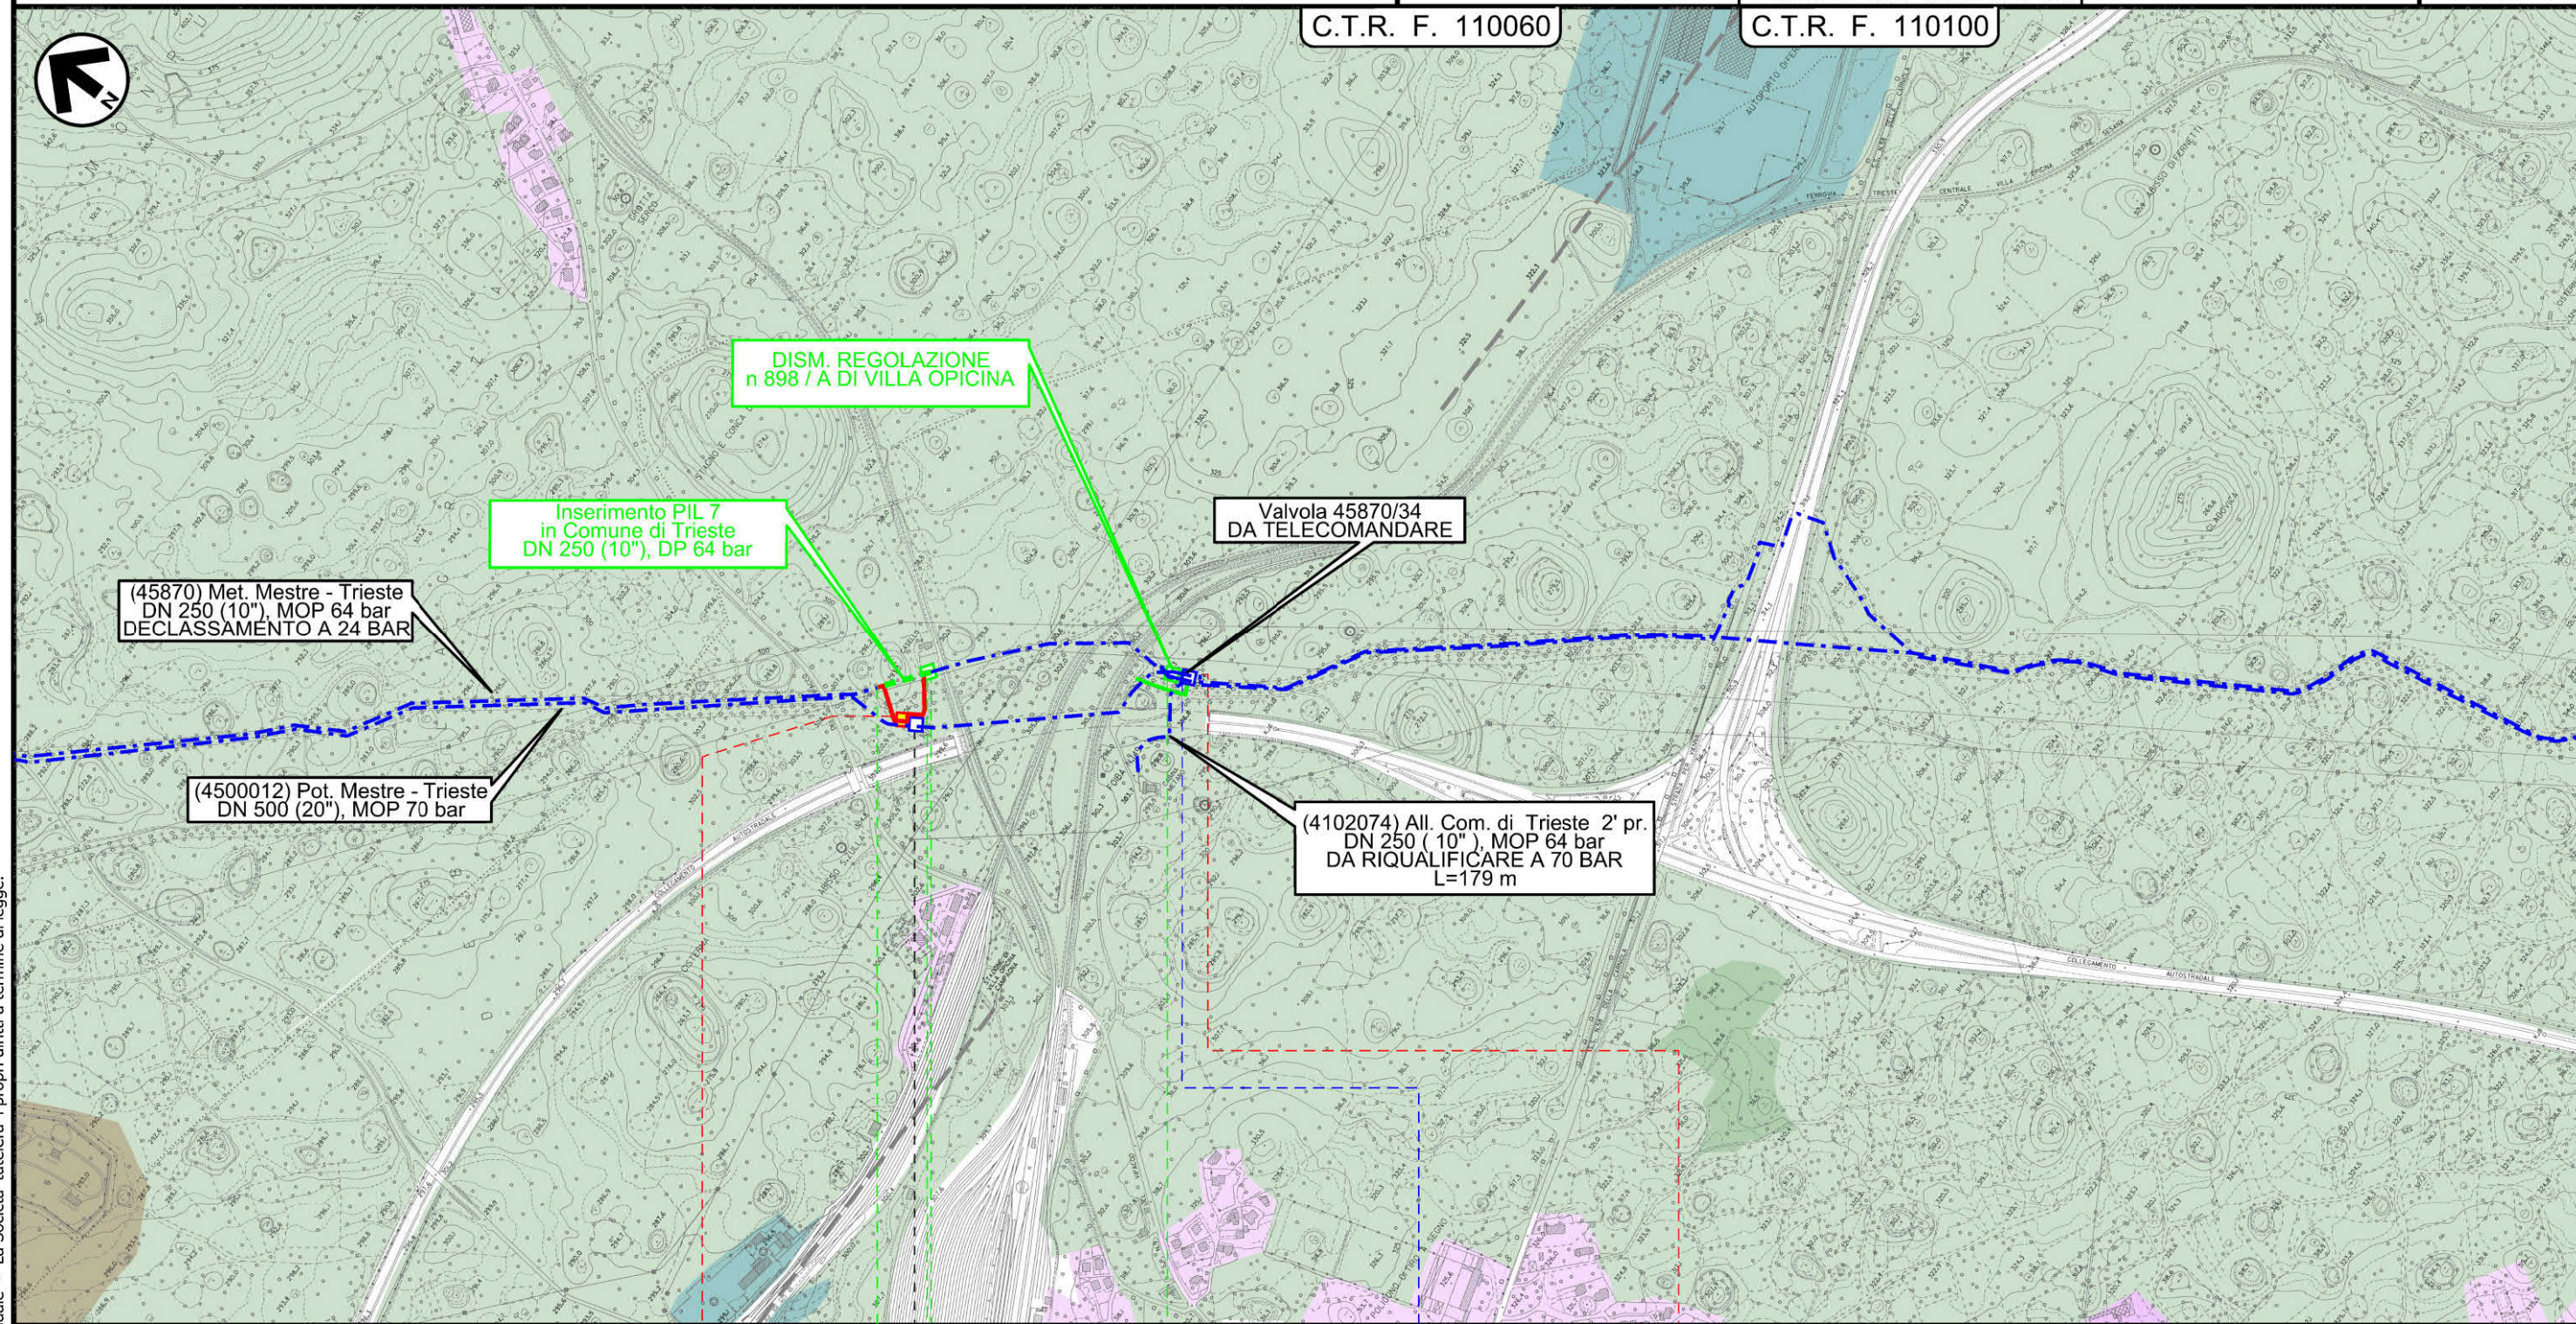

0 0+085

TRIESTE TRIESTE
TRIESTE TRIESTE




INTERVENTO n 13 INTERVENTO n 14

Il presente disegno e' di proprieta' aziendale - La Societa' tutela i propri diritti a termine di legge.

MET. MESTRE - TRIESTE tratto Gonars - Trieste
DN 300/250 (12"/10"), DP 64 bar dismissioni per declassamento a 24 bar

Uso del suolo

1	01/12/2017	EMISSIONE PER PERMESSI	L.FALCETELLI	G.BERTERA	H.D.AIUDI	Foglio 10 di 11 Scala 1:10000
0	08/09/2017	EMISSIONE PER COMMENTI	L.FALCETELLI	G.BERTERA	H.D.AIUDI	
INDICE	DATA	REVISIONI	ELABORATO	VERIFICATO	APPROVATO	
SNAM RETE GAS			PROGETTISTA techfem		Dis. 80-DT-D-5207	Scala 1:10000
			Rif.TFM: 011-PJM5-005-80-DT-D-5207		Comm. NR/17157	

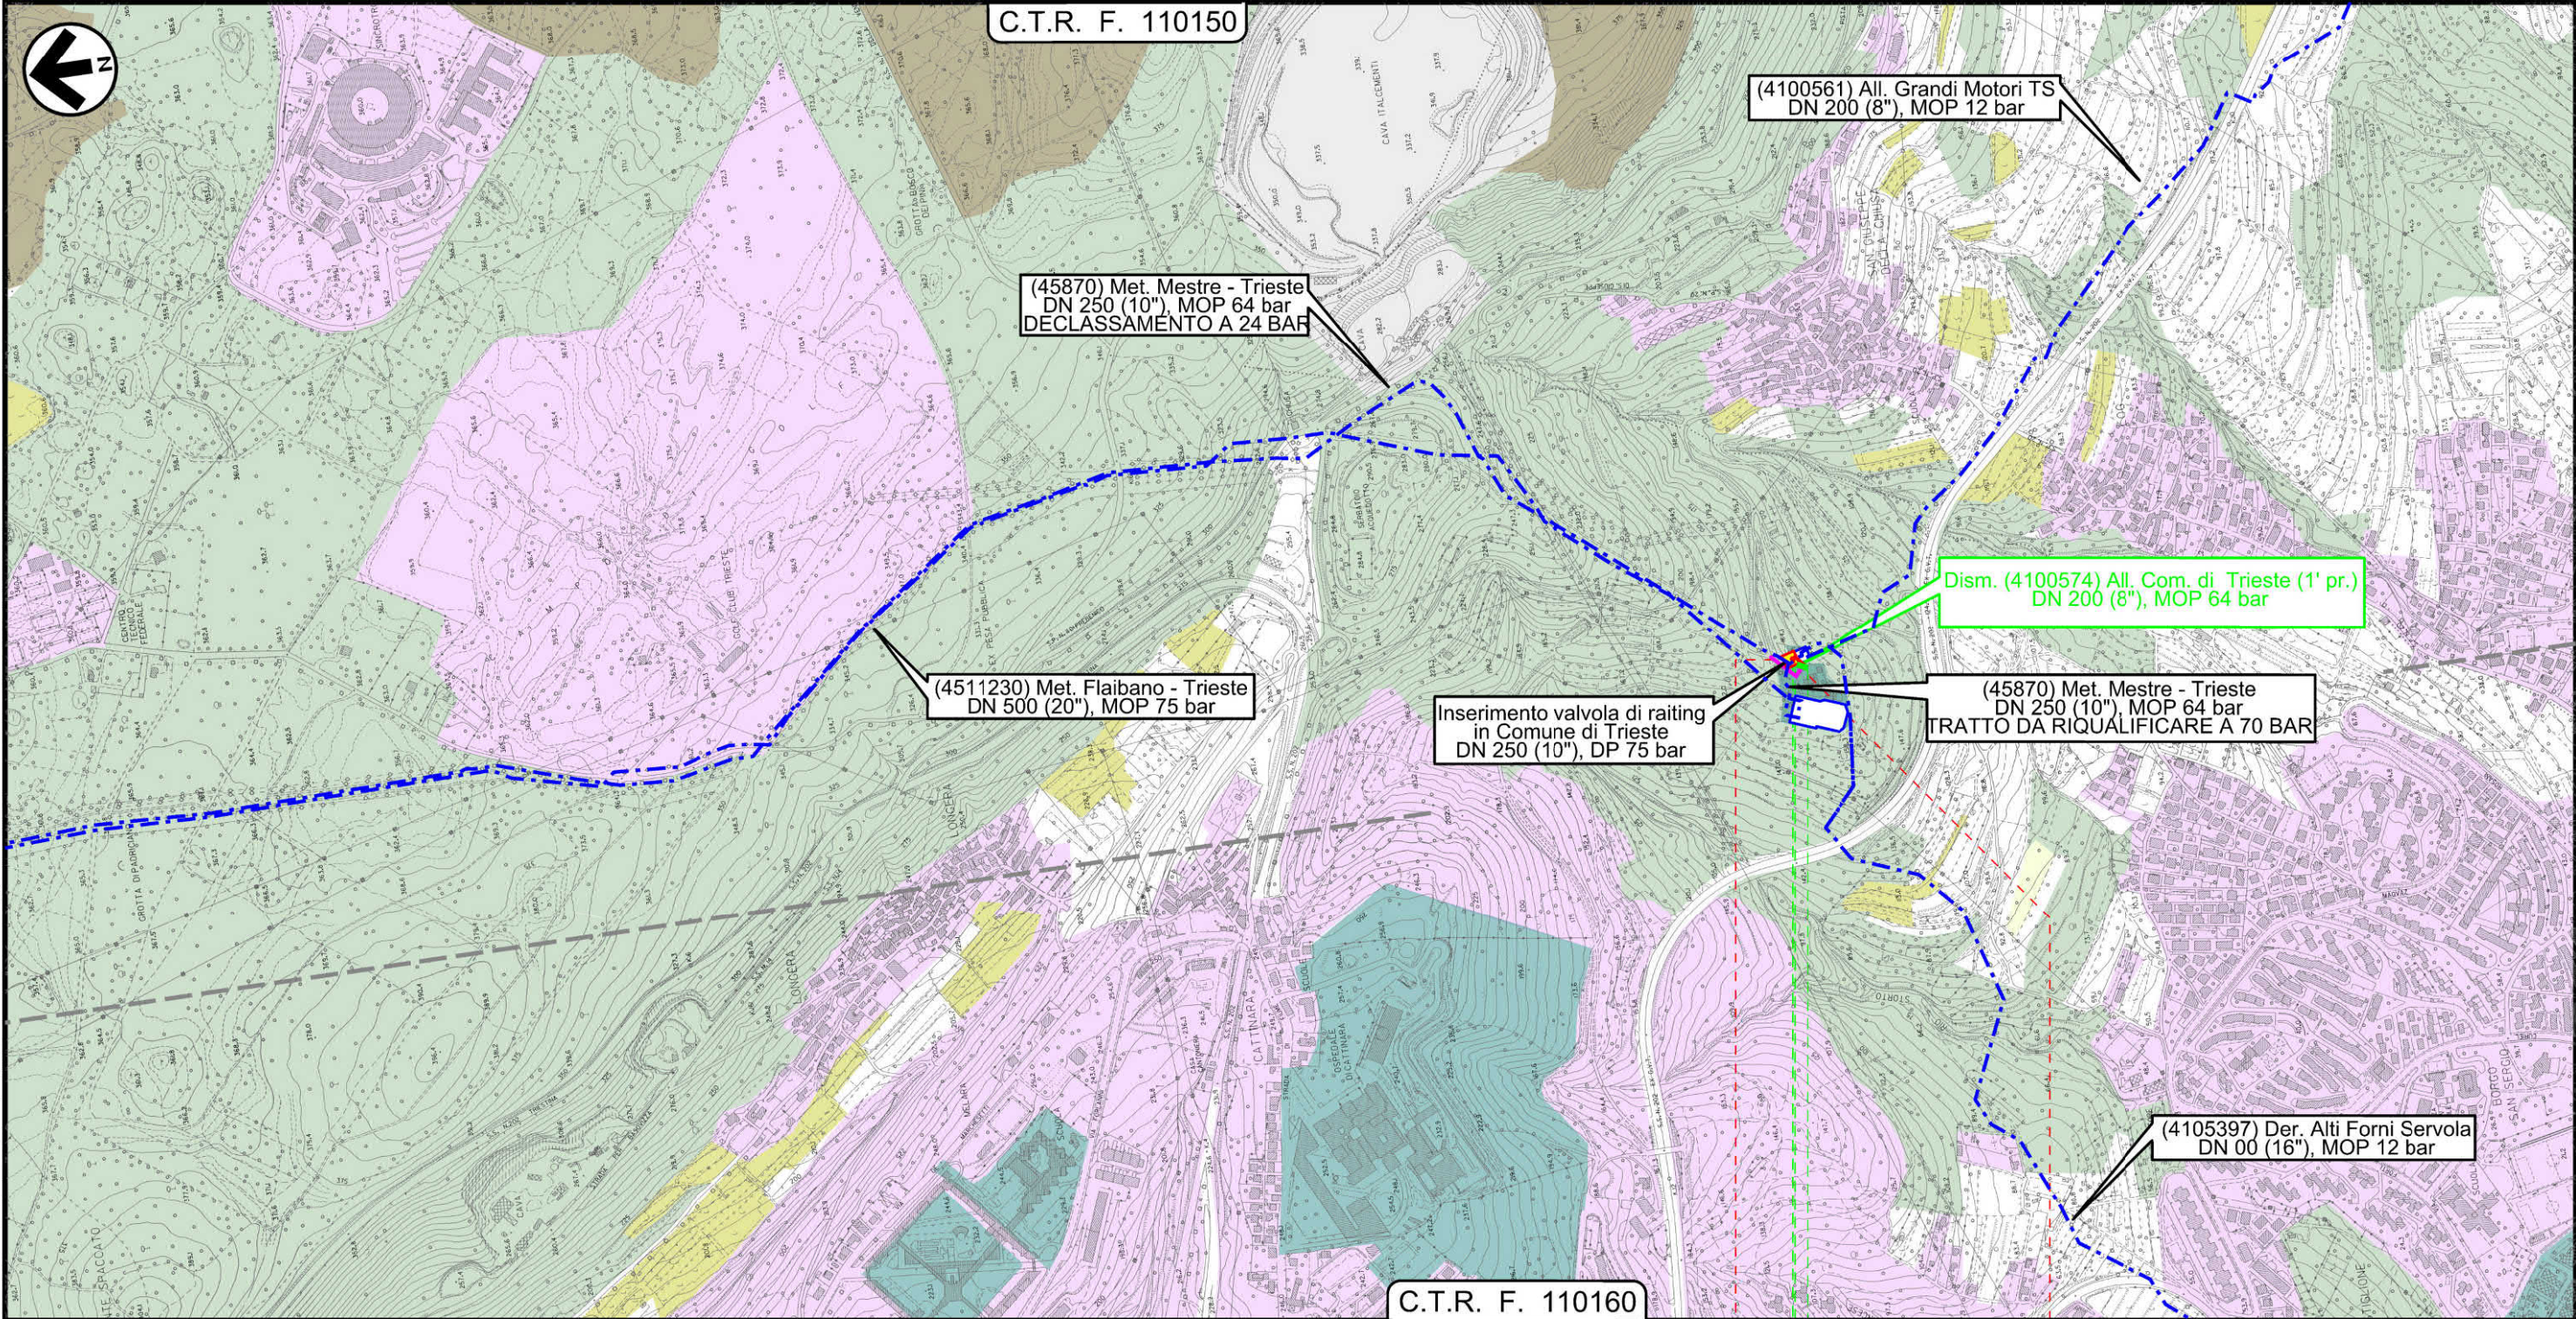

C.T.R. F. 110160

0 0+030

TRIESTE

TRIESTE

45870 / 38 - 4100574 / 1 inserimento PdL
all'interno dell'area impiantistica esistente

Imp. n 994

PIDA/C

4100574/1

INTERVENTO n 15

MET. MESTRE - TRIESTE tratto Gonars - Trieste
DN 300/250 (12"/10"), DP 64 bar dismissioni per declassamento a 24 bar

Uso del suolo

1	01/12/2017	EMISSIONE PER PERMESSI		L.FALCETELLI	G.BERTERA	H.D.AIUDI
0	08/09/2017	EMISSIONE PER COMMENTI		L.FALCETELLI	G.BERTERA	H.D.AIUDI
INDICE	DATA	REVISIONI		ELABORATO	VERIFICATO	APPROVATO
 SNAM RETE GAS		PROGETTISTA  Rif.TFM: 011-PJM5-005-80-DT-D-5207		Dis. 80-DT-D-5207		
				Comm. NR/17157		

Foglio
11
di 11

Scala
1:10000

Foglio
11
di 11

LEGENDA

SIMBOLOGIA CARTOGRAFICA

	Metanodotto in progetto		Altre condotte di terzi
	Altro Metanodotto in progetto		Gallerie, Tunnel, Mini-Microtunnel, Raise Boring e T.O.C.
	Metanodotti in esercizio		Impianti di linea in progetto
	Metanodotti da porre fuori esercizio e recuperare		Impianti di linea su rete in esercizio
	Metanodotto di altro progetto		Impianti di linea da porre fuori esercizio e recuperare
	Aree impianti stacco-terminale in progetto		Strade di accesso provvisorio
	Aree impianti stacco-terminale esistenti		Strada di accesso all'impianto
	Aree impianti di altro progetto		Adeguamento strade esistenti
			Limite sovrapposizione fogli

SIMBOLOGIA MECCANICA

	Punto di intercettazione di linea (P.I.L.)
	Punto di intercettazione di derivazione importante (P.I.D.I.)
	Punto di intercettazione di derivazione semplice con stacco da P.I.L. (P.I.D.S.)
	Punto di intercettazione e derivazione semplice con stacco da Linea (P.I.D.S.)
	Punto di intercettazione con discaggio di allacciamento (P.I.D.A.)
	Punto predisposto per il discaggio di allacciamento (P.P.D.A.)
	Punto di sezionamento elettrico terminale (P.S.E.T.)
	Stazione predisposta per lancio e ricevimento PIG
	Impianto di riduzione/regolazione della pressione

SIMBOLOGIA TEMATICA

	Arboricoltura da legno e altre colture permanenti
	Aree estrattive
	Aree urbane (aree residenziali, aree sportive, verde urbano/privato, aree ad accesso limitato)
	Aree boscate
	Bacini idrici, fiumi e canali
	Complessi industriali, commerciali, tecnologici, ospedalieri e spazi annessi
	Frutteti
	Impianti energetici
	Incolti e aree rimaneggiate
	Insedimenti zootecnici e complessi agroindustriali
	Prati Stabili secondo inventario FVG di cui alla L.R. n.9 del 29/04/05
	Rimboschimenti
	Seminativi
	Superfici a prato
	Vigneti e colture associate
	Vivai e orticole

Progressiva chilometrica	N.
Comuni	
Province	
Impianti in progetto	TIPO - N. - PROG. km (IN PROGETTO) TIPO - N. (IN PROGETTO) TIPO - N. (ESISTENTE) TIPO - N. (DA DISMETTERE)
Attraversamenti	TIPOLOGIA ATTRAVERSATA (SS n. R.R., corso d'acqua, ferrovia, ecc.)
Strade - Piste - Depositi prov. - Piazzole	ACCESSO IMPIANTI ADEGUAMENTI STRADE STRADE PROVVISORIE DEPOSITI TEMPORANEI Dn N. PIAZ. Pn
Fascia di lavoro	ALLARGATA RIDOTTA