


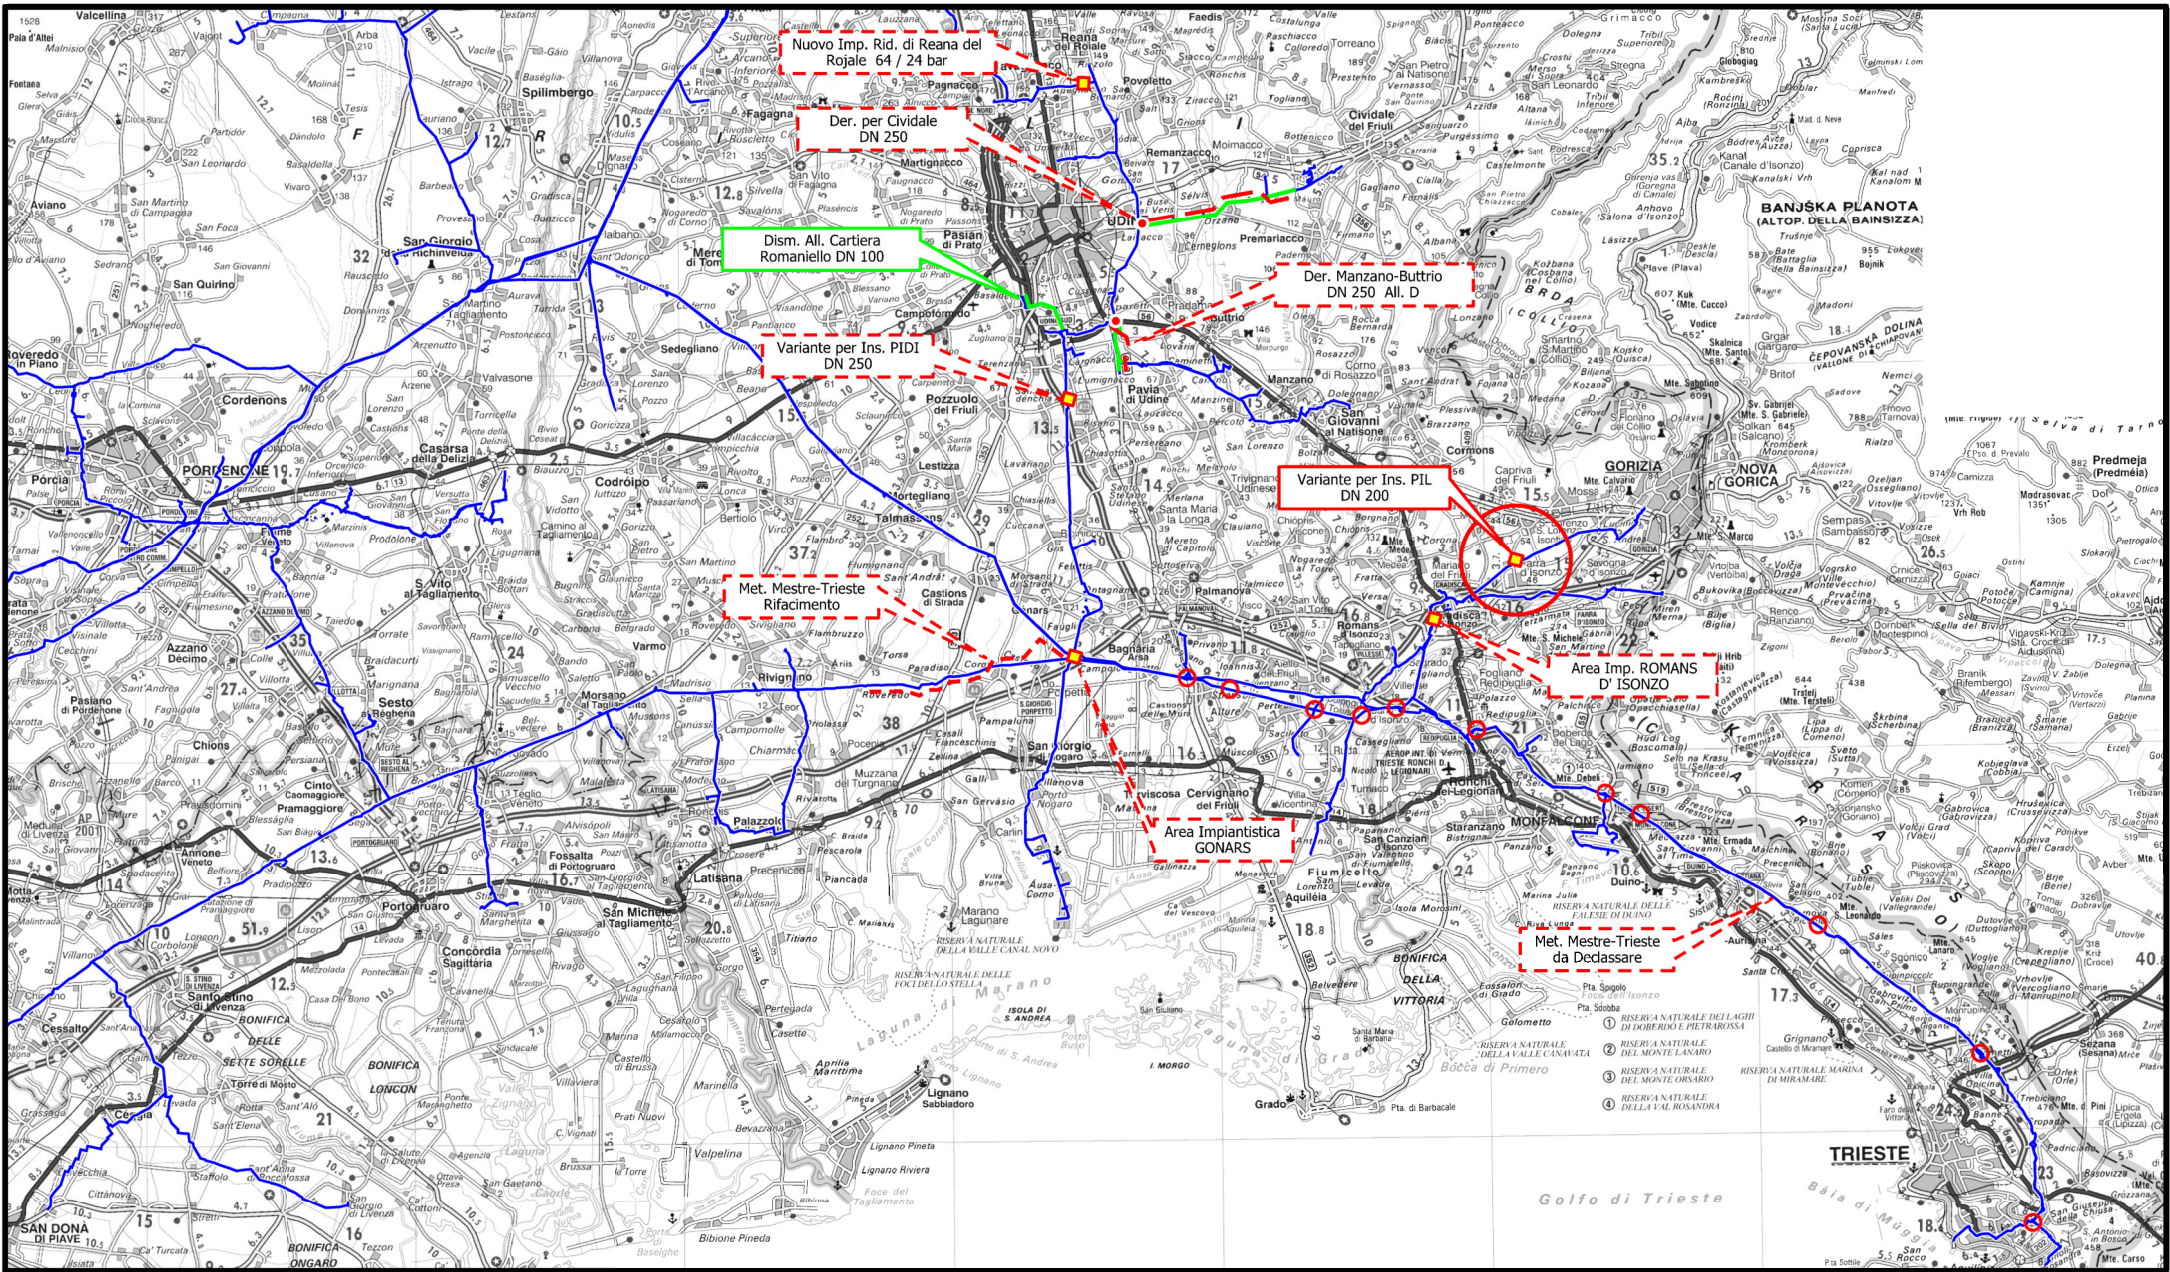

COROGRAFIA

1	01/12/2017	EMISSIONE PER PERMESSI		L.FALCETELLI	G.BERTERA	H.D. AIUDI	
0	08/09/2017	EMISSIONE PER COMMENTI		L.FALCETELLI	G.BERTERA	H.D. AIUDI	
INDICE	DATA	REVISIONI			ELABORATO	VERIFICATO	APPROVATO
 SNAM RETE GAS		PROGETTISTA  Rif.TFM: 011-PJM5-005-82-DT-D-5207			Dis. 82-DT-D-5207		
					Fg. 1 di 3		
Dism. (57610) tratto Der. per Gorizia DN 200 (8"),MOP 64 bar					Comm. NR/17157		
					INDICE	Ø 1	
					Scala 1:5000		
Uso del suolo					Sostituisce il		
					Sostituito dal		

1	01/12/2017	EMISSIONE PER PERMESSI	L.FALCETELLI	G.BERTERA	H.D.AIUDI
0	08/09/2017	EMISSIONE PER COMMENTI	L.FALCETELLI	G.BERTERA	H.D.AIUDI
INDICE	DATA	REVISIONI	ELABORATO	VERIFICATO	APPROVATO
 SNAM RETE GAS		PROGETTISTA  Rif.TFM: 011-PJM5-005-82-DT-D-5207	Dis. 82-DT-D-5207		
			Comm. NR/17157		


Foglio
2
di 3
scala
1:5000



SNAM RETE GAS

PROGETTISTA
techfem
Rif.TFM: 011-PJM5-005-82-DT-D

Dis.	82-DT-D-5207
Comm.	NR/17157

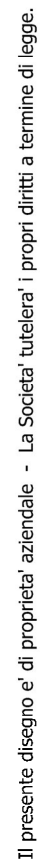

PIL km 9+514

4103638/1

Nuova distanza da imp. successivo (4102142/1) km 5+710

Il presente disegno e' di proprieta' aziendale - La Societa' tutela i propri diritti a termine di legge.

Dism. (57610) tratto Der. per Gorizia
DN 200 (8"),MOP 64 bar

Uso del suolo

1	01/12/2017	EMISSIONE PER PERMESSI	L.FALCETELLI	G.BERTERA	H.D.AIUDI
0	08/09/2017	EMISSIONE PER COMMENTI	L.FALCETELLI	G.BERTERA	H.D.AIUDI
INDICE	DATA	REVISIONI	ELABORATO	VERIFICATO	APPROVATO
SNAM RETE GAS		PROGETTISTA	Dis. 82-DT-D-5207		
			Comm. NR/17157		
			Rif.TFM: 011-PJM5-005-82-DT-D-5207		

Foglio
3
di 3
Scala
1:5000

LEGENDA

SIMBOLOGIA CARTOGRAFICA

	Metanodotto in progetto		Altre condotte di terzi
	Altro Metanodotto in progetto		Gallerie, Tunnel, Mini-Microtunnel, Raise Boring e T.O.C.
	Metanodotti in esercizio		Impianti di linea in progetto
	Metanodotti da porre fuori esercizio e recuperare		Impianti di linea su rete in esercizio
	Metanodotto di altro progetto		Impianti di linea da porre fuori esercizio e recuperare
	Aree impianti stacco-terminale in progetto		Strade di accesso provvisorio
	Aree impianti stacco-terminale esistenti		Strada di accesso all'impianto
	Aree impianti di altro progetto		Adeguamento strade esistenti
			Limite sovrapposizione fogli

SIMBOLOGIA MECCANICA

	Punto di intercettazione di linea (P.I.L.)
	Punto di intercettazione di derivazione importante (P.I.D.I.)
	Punto di intercettazione di derivazione semplice con stacco da P.I.L. (P.I.D.S.)
	Punto di intercettazione e derivazione semplice con stacco da Linea (P.I.D.S.)
	Punto di intercettazione con discaggio di allacciamento (P.I.D.A.)
	Punto predisposto per il discaggio di allacciamento (P.P.D.A.)
	Punto di sezionamento elettrico terminale (P.S.E.T.)
	Stazione predisposta per lancio e ricevimento PIG
	Impianto di riduzione/regolazione della pressione

SIMBOLOGIA TEMATICA

	Arboricoltura da legno e altre colture permanenti
	Aree estrattive
	Aree urbane (aree residenziali, aree sportive, verde urbano/privato, aree ad accesso limitato)
	Aree boscate
	Bacini idrici, fiumi e canali
	Complessi industriali, commerciali, tecnologici, ospedalieri e spazi annessi
	Frutteti
	Impianti energetici
	Incolti e aree rimaneggiate
	Insedimenti zootecnici e complessi agroindustriali
	Prati Stabili secondo inventario FVG di cui alla L.R. n.9 del 29/04/05
	Rimboschimenti
	Seminativi
	Superfici a prato
	Vigneti e colture associate
	Vivai e orticole

Progressiva chilometrica	N.	
Comuni		
Province		
Impianti in progetto		
Attraversamenti		
Strade - Piste - Depositi prov. - Piazzole		
Fascia di lavoro		