


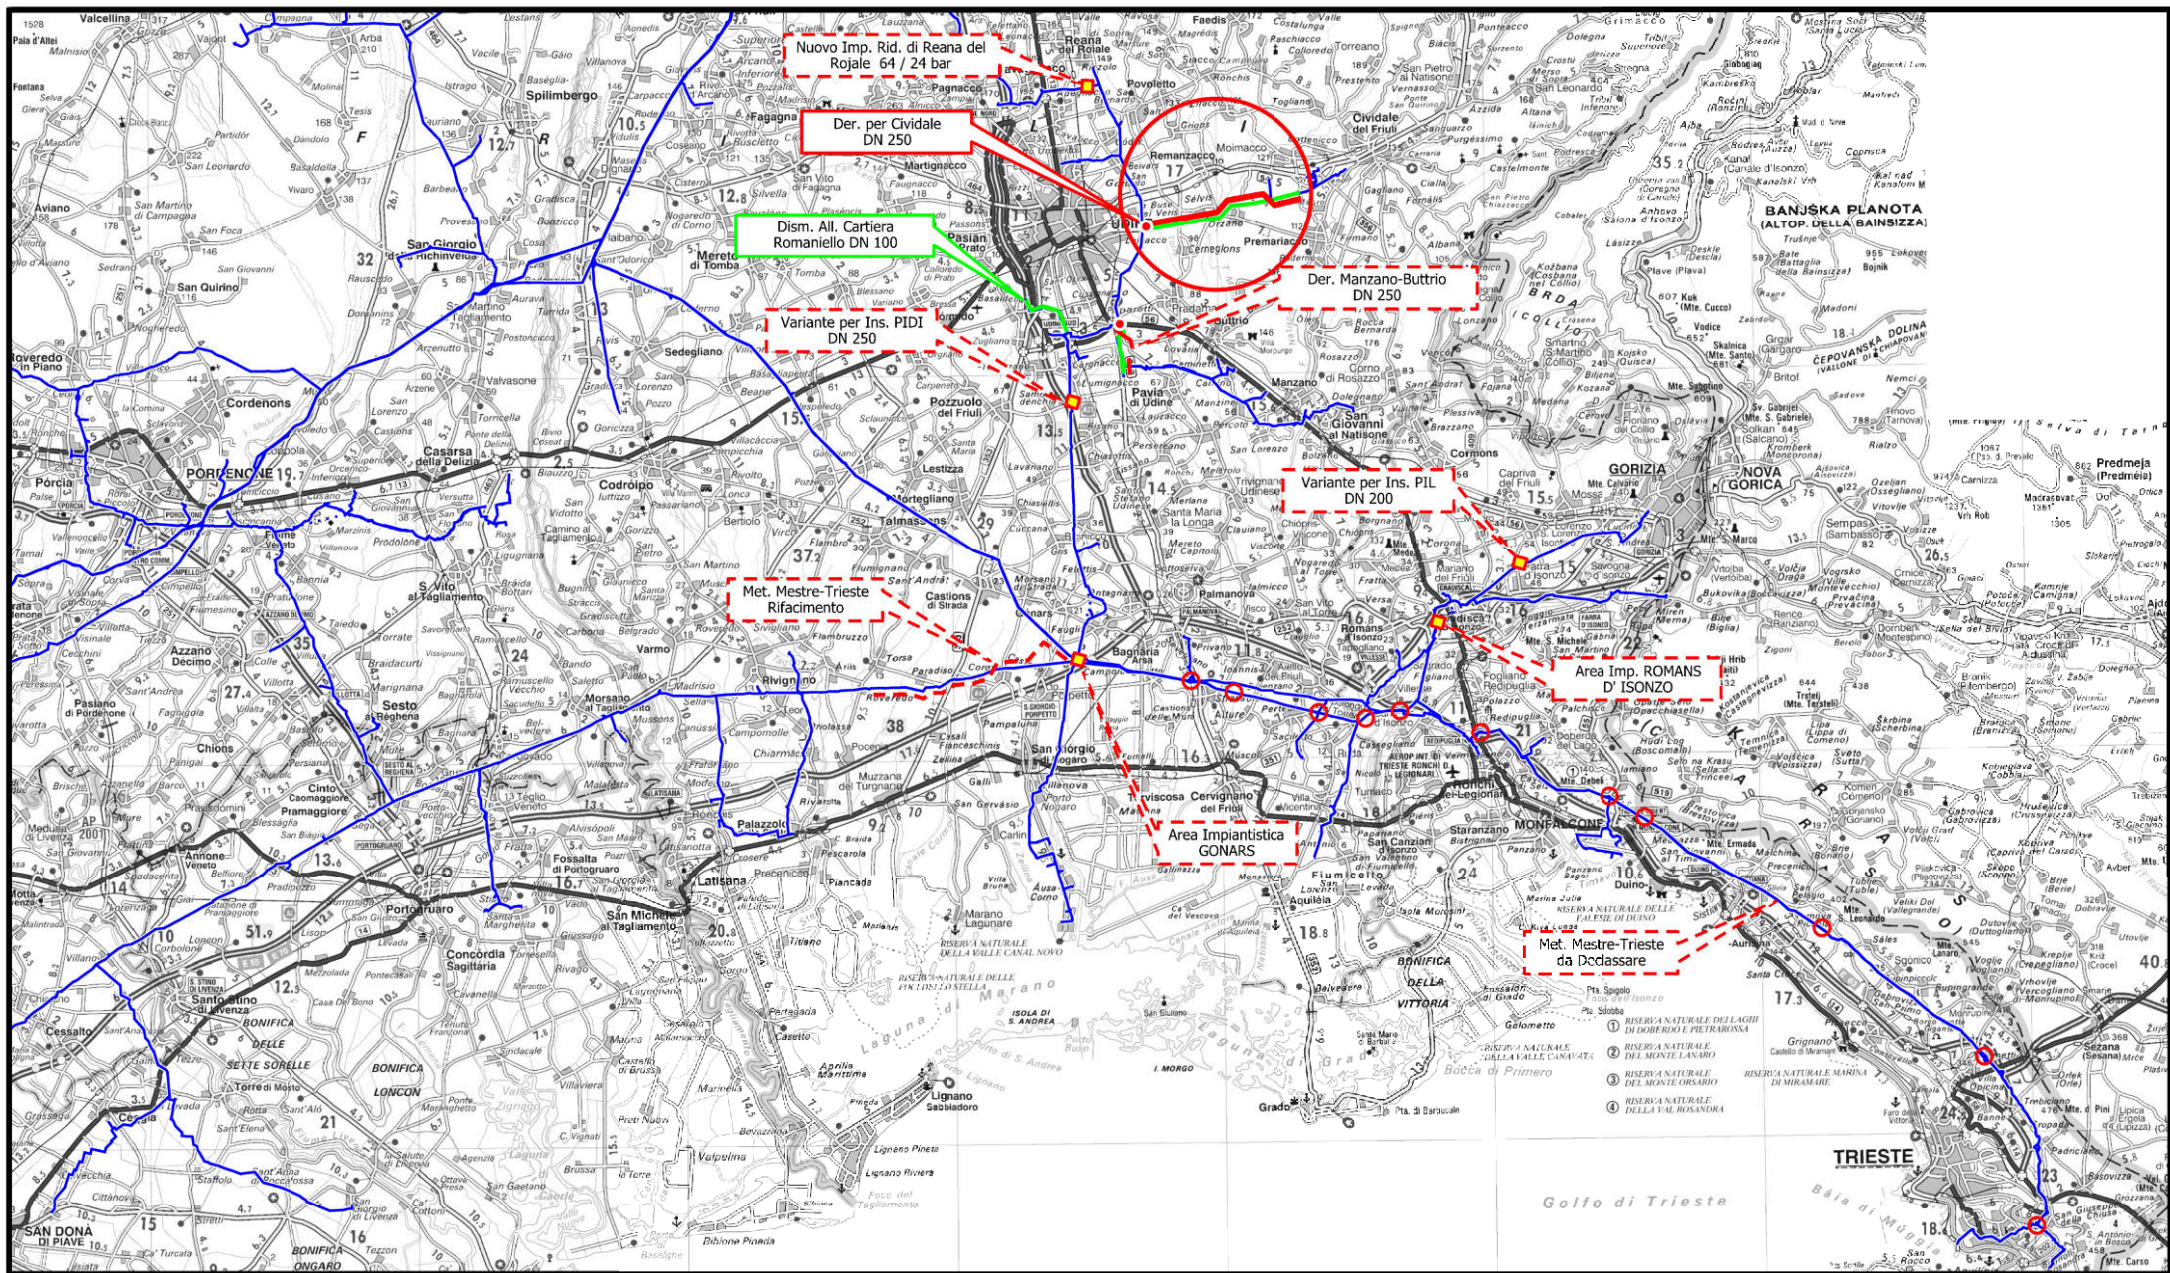


COROGRAFIA

1	01/12/2017	EMISSIONE PER PERMESSI		L.FALCETELLI	G.BERTERA	H.D. AIUDI							
0	08/09/2017	EMISSIONE PER COMMENTI		L.FALCETELLI	G.BERTERA	H.D. AIUDI							
INDICE	DATA	REVISIONI		ELABORATO	VERIFICATO	APPROVATO							
 SNAM RETE GAS		PROGETTISTA  Fif.TFM: 011-PJM5-005-84-DT-D-5207		Dis. 84-DT-D-5207									
				Fg. 1 di 5									
Dism. (4100969) Der. per Cividale DN 150 (6"), MOP 64 bar				Comm. NR/17157									
				INDICE	 1								
				Scala 1:10000									
Uso del suolo				Sostituisce il									
				Sostituito dal									

Uso del suolo

1	01/12/2017	EMISSIONE PER PERMESSI	L.FALCETELLI	G.BERTERA	H.D.AIUDI	Foglio 2 di 5 Scala 1:10000
0	08/09/2017	EMISSIONE PER COMMENTI	L.FALCETELLI	G.BERTERA	H.D.AIUDI	
INDICE	DATA	REVISIONI	ELABORATO	VERIFICATO	APPROVATO	
 SNAM RETE GAS		PROGETTISTA  Rif.TFM: 011-PJM5-005-84-DT-D-5207		Dis. 84-DT-D-5207 Comm. NR/17157		

C.T.R. F. 066120

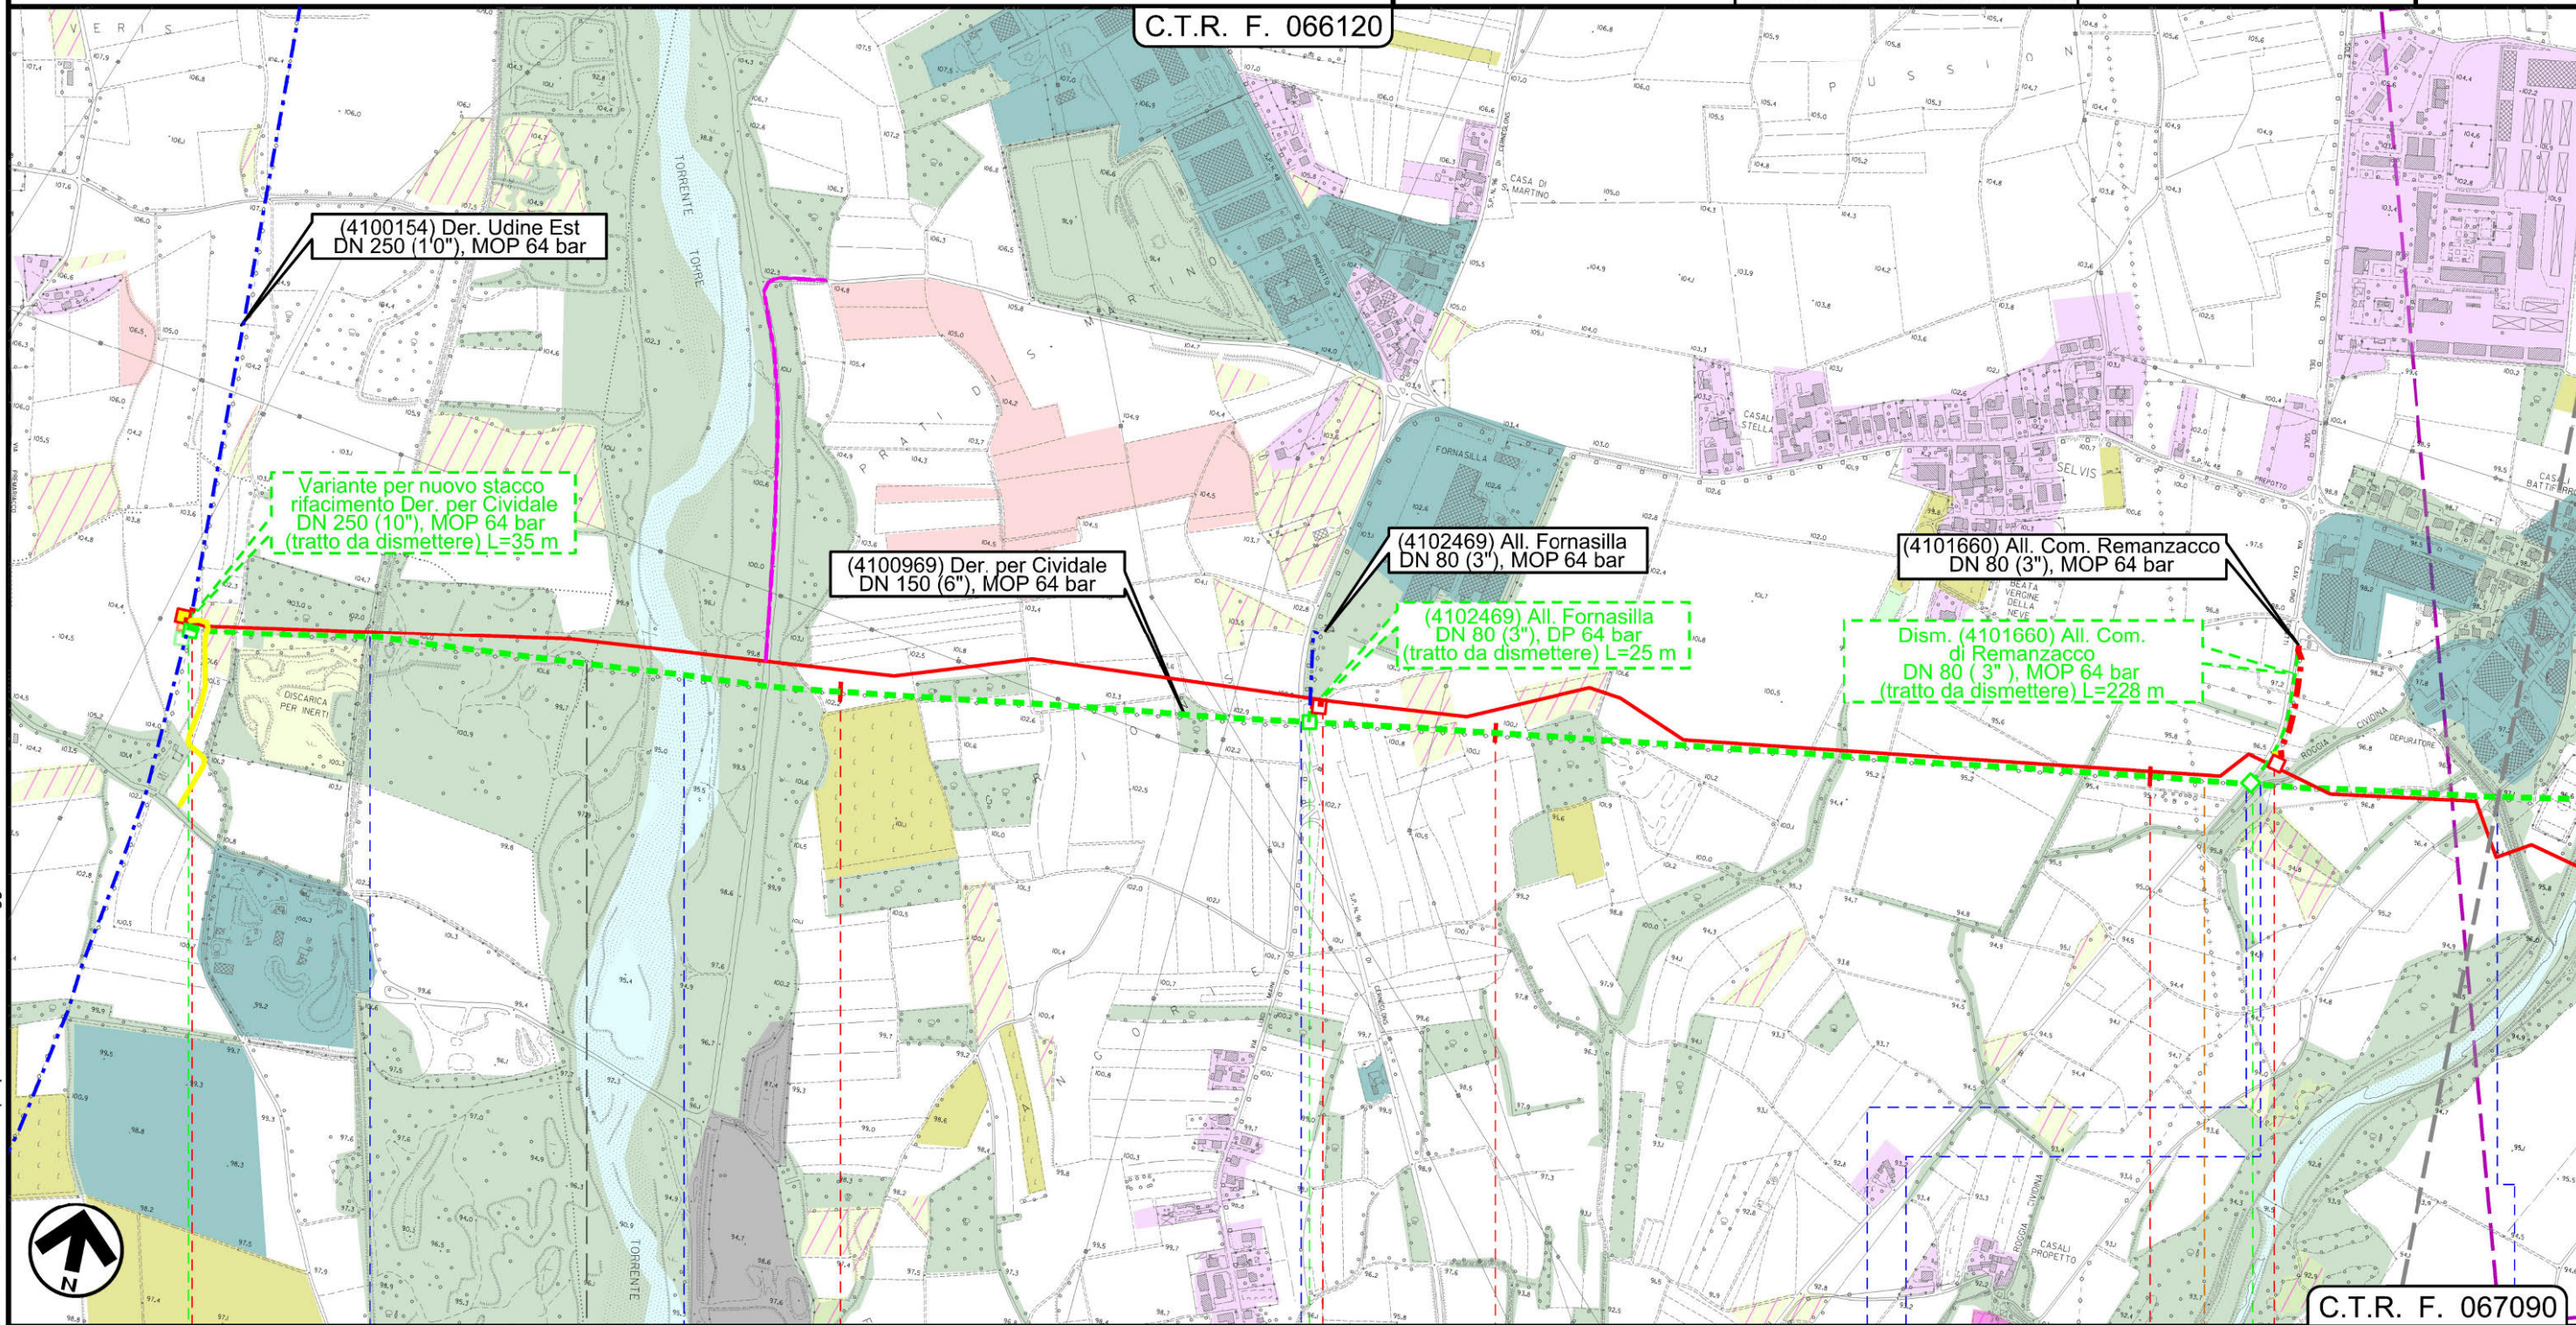

C.T.R. F. 067090

0+000

PRADAMANO

UDINE

REMANZACCO

4100154/8.2
4100969/1

PIDI n 1 km 0+000

4102469/1

PIDS 1/A

PIDA 1/B

PIL n 2 km 3+200

Strada comunale San Gottardo
Argine Fiume Torre

— Torrente Torre

S.P. n 96

Via cavaliere Tonutti —●— ●— Roggia Cividina

PIDA 1/B PIL n 2 km 3+200

4101660/1 Canale
Depuratore

P1



Il presente disegno e' di proprieta' aziendale - La Societa' tutelera' i propri diritti a termine di legge.

Dism. (4100969) Der. per Cividale
DN 150 (6"), MOP 64 bar

Uso del suolo

1	01/12/2017	EMISSIONE PER PERMESSI	L.FALCETELLI	G.BERTERA	H.D.AIUDI
0	08/09/2017	EMISSIONE PER COMMENTI	L.FALCETELLI	G.BERTERA	H.D.AIUDI
INDICE	DATA	REVISIONI	ELABORATO	VERIFICATO	APPROVATO
SNAM RETE GAS			PROGETTISTA		
			techfem		
Rif.TFM: 011-PJM5-005-84-DT-D-5207			Dis.	84-DT-D-5207	
			Comm.	NR/17157	

Foglio
3
di 5
Scala
1:10000

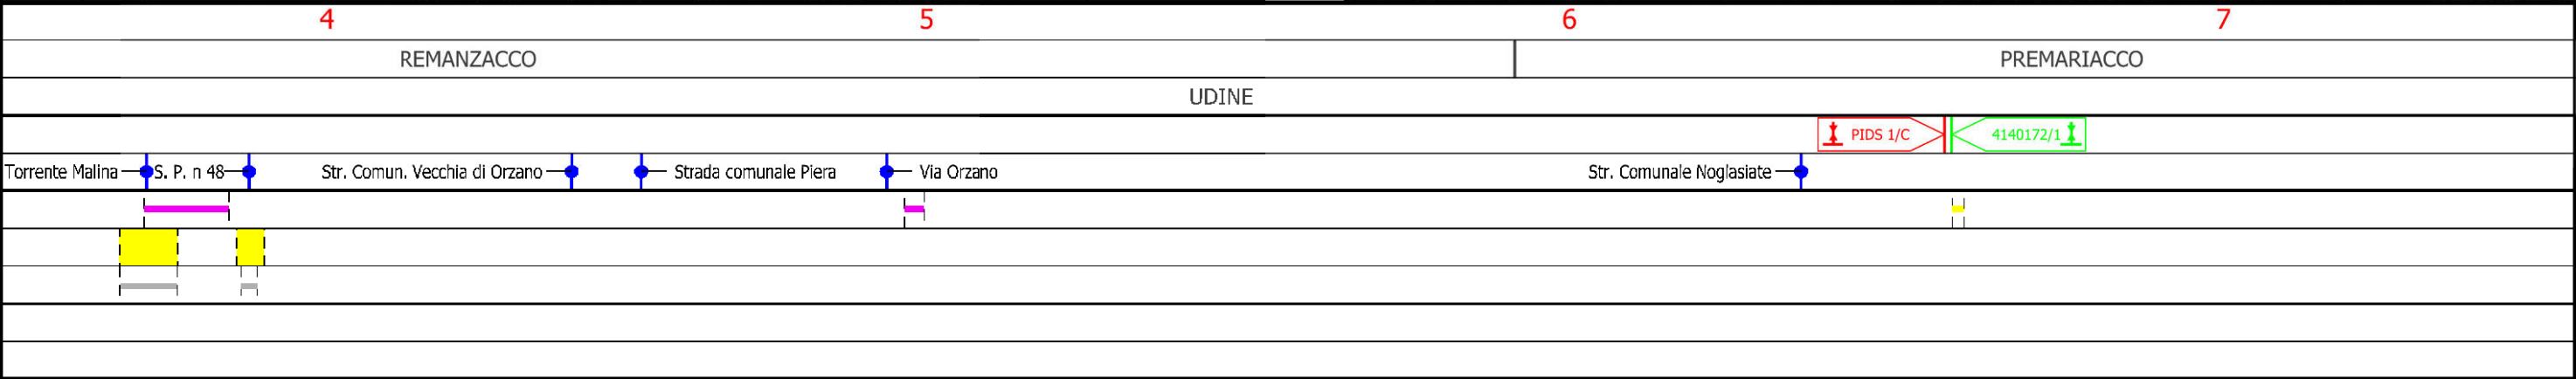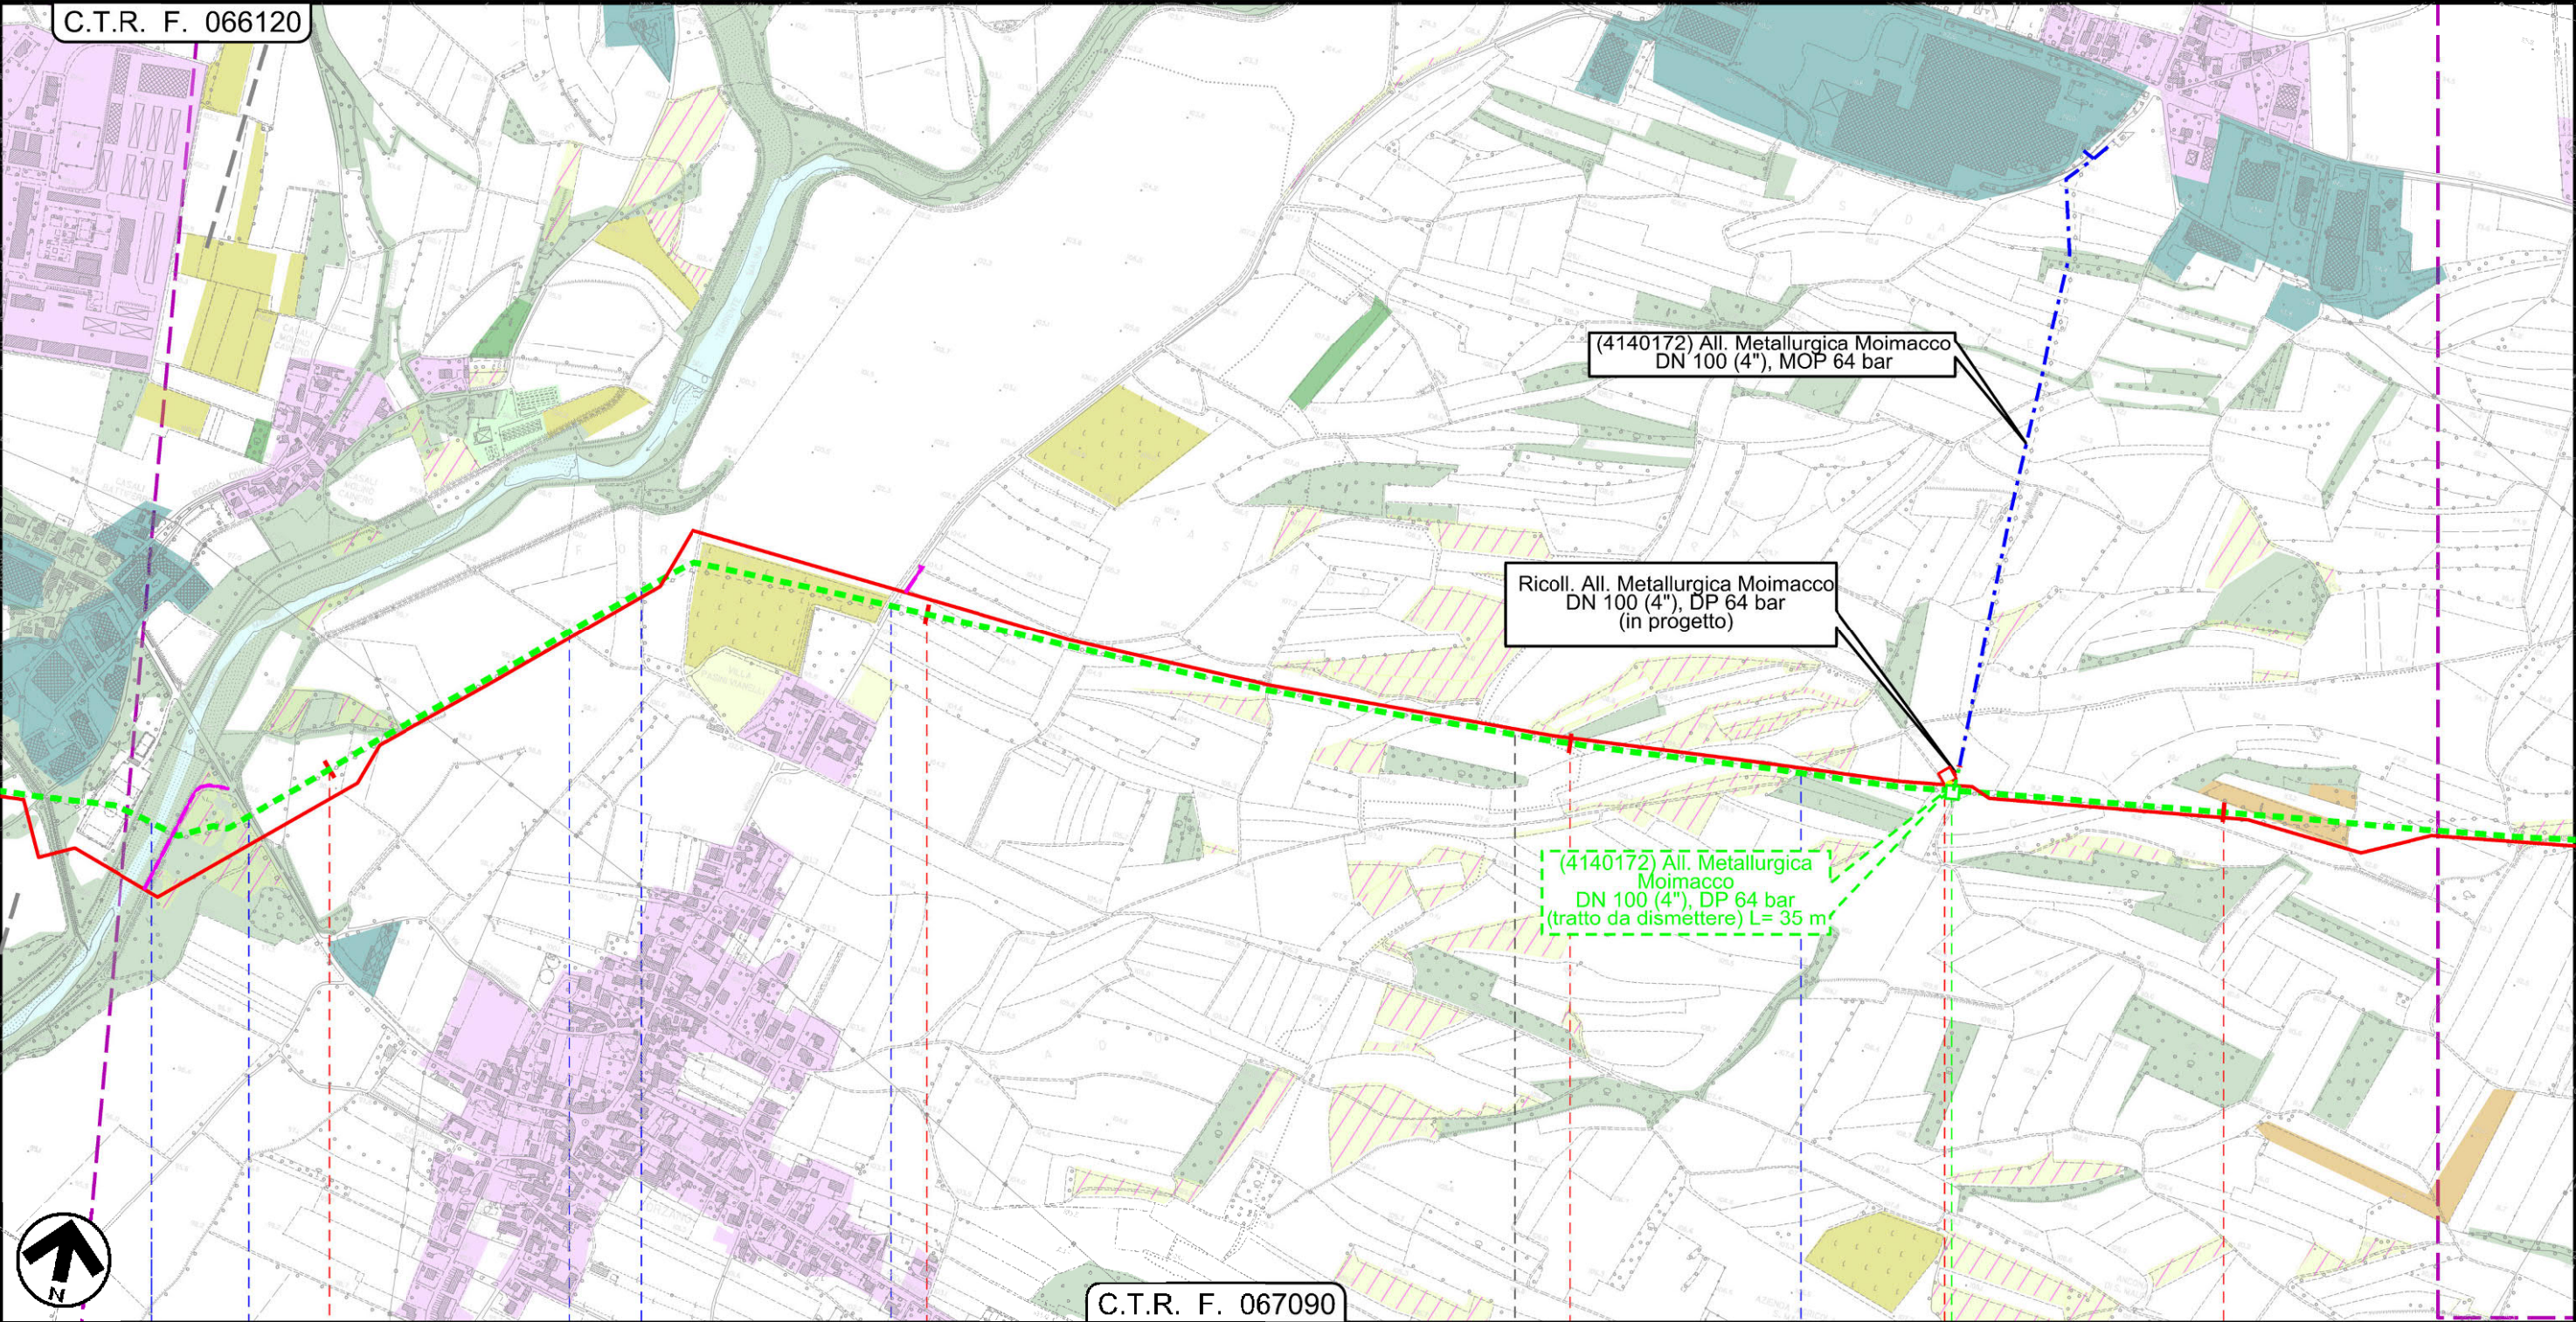

Il presente disegno e' di proprieta' aziendale - La Societa' tutelera' i propri diritti a termine di legge.


Dism. (4100969) Der. per Cividale
DN 150 (6"), MOP 64 bar

Uso del suolo

1	01/12/2017	EMISSIONE PER PERMESSI	L.FALCETELLI	G.BERTERA	H.D.AIUDI
0	08/09/2017	EMISSIONE PER COMMENTI	L.FALCETELLI	G.BERTERA	H.D.AIUDI
INDICE	DATA	REVISIONI	ELABORATO	VERIFICATO	APPROVATO
SNAM RETE GAS			PROGETTISTA		
			techfem		
Rif.TFM: 011-PJM5-005-84-DT-D-5207			Dis.	84-DT-D-5207	
			Comm.	NR/17157	


Foglio
4
di 5
Scala
1:10000

C.T.R. F. 067090

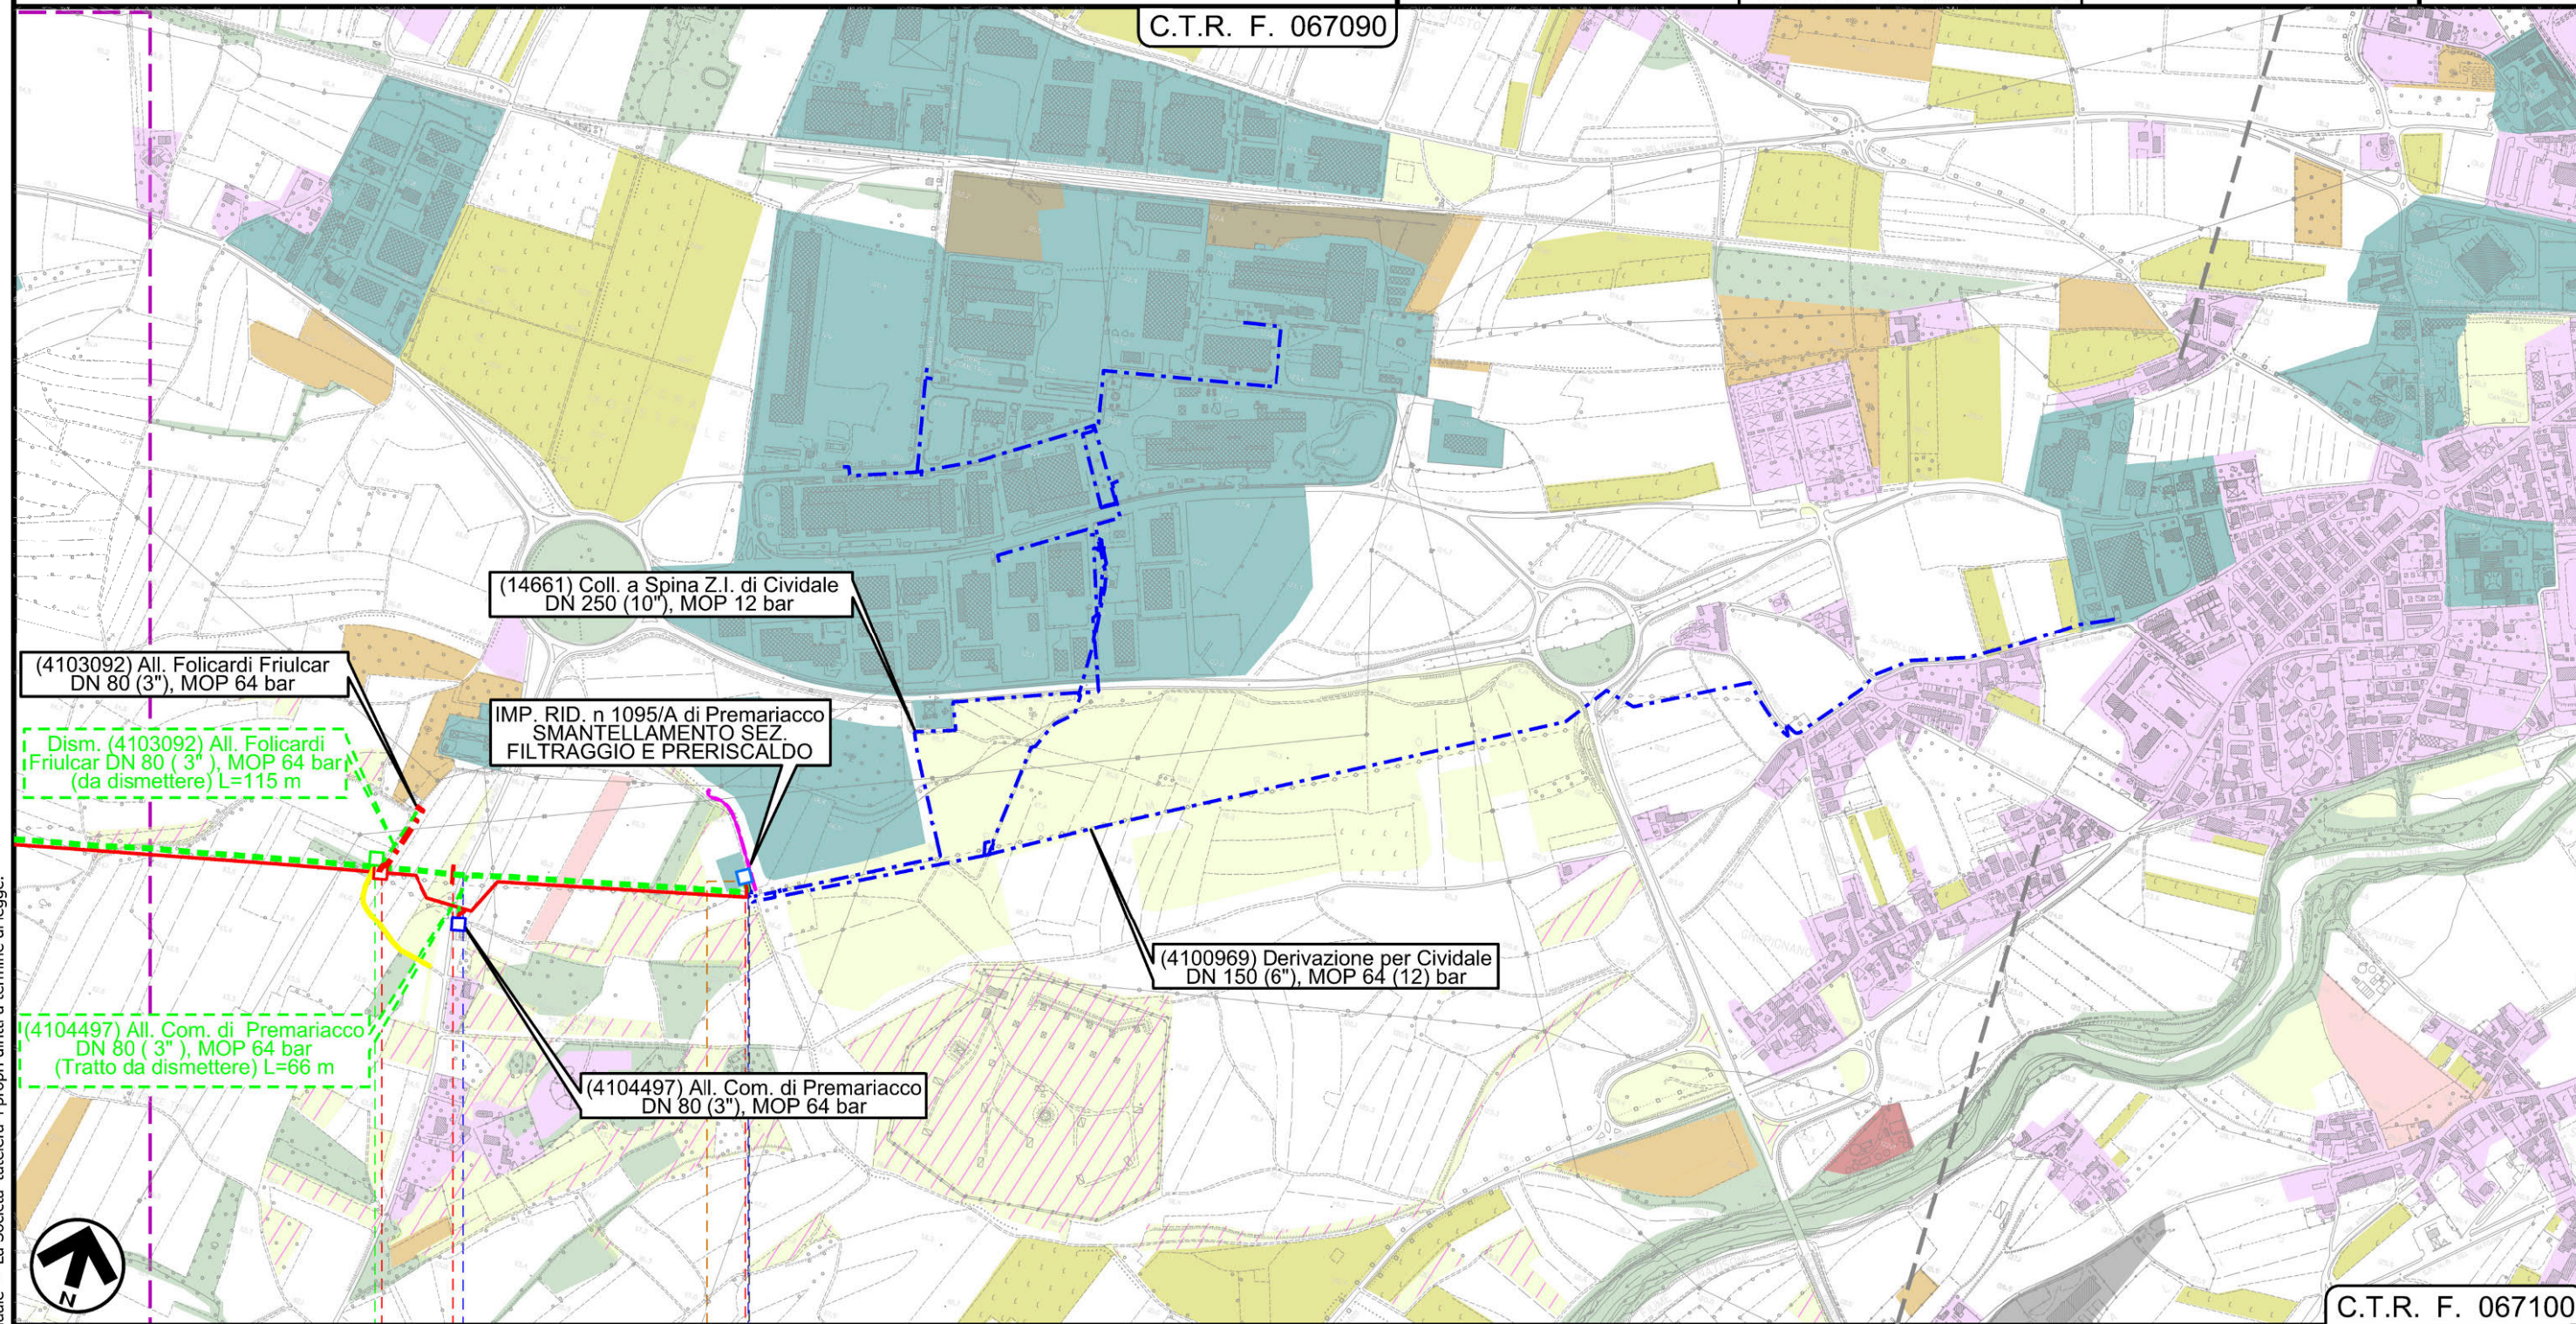

C.T.R. F. 067100

Il presente disegno e' di proprieta' aziendale - La Societa' tutelera' i propri diritti a termine di legge.

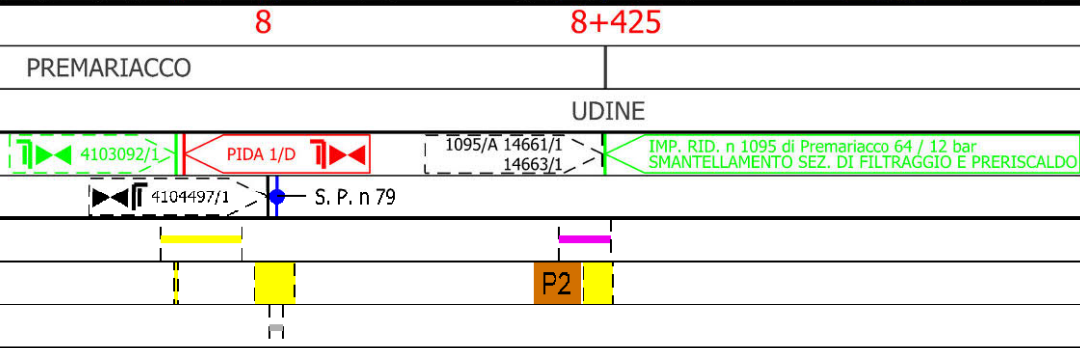

Il presente disegno è di proprietà aziendale - La Società tutela i propri diritti a termine di legge.

Dism. (4100969) Der. per Cividale
DN 150 (6"), MOP 64 bar

Uso del suolo

1	01/12/2017	EMISSIONE PER PERMESSI	L.FALCETELLI	G.BERTERA	H.D.AIUDI
0	08/09/2017	EMISSIONE PER COMMENTI	L.FALCETELLI	G.BERTERA	H.D.AIUDI
INDICE	DATA	REVISIONI	ELABORATO	VERIFICATO	APPROVATO
SNAM RETE GAS		PROGETTISTA	Dis. 84-DT-D-5207		
			Comm. NR/17157		
			Scala 1:10000		

LEGENDA

SIMBOLOGIA CARTOGRAFICA

	Metanodotto in progetto		Altre condotte di terzi
	Altro Metanodotto in progetto		Gallerie, Tunnel, Mini-Microtunnel, Raise Boring e T.O.C.
	Metanodotti in esercizio		Impianti di linea in progetto
	Metanodotti da porre fuori esercizio e recuperare		Impianti di linea su rete in esercizio
	Metanodotto di altro progetto		Impianti di linea da porre fuori esercizio e recuperare
	Aree impianti stacco-terminale in progetto		Strade di accesso provvisorio
	Aree impianti stacco-terminale esistenti		Strada di accesso all'impianto
	Aree impianti di altro progetto		Adeguamento strade esistenti
			Limite sovrapposizione fogli

SIMBOLOGIA MECCANICA

	Punto di intercettazione di linea (P.I.L.)
	Punto di intercettazione di derivazione importante (P.I.D.I.)
	Punto di intercettazione di derivazione semplice con stacco da P.I.L. (P.I.D.S.)
	Punto di intercettazione e derivazione semplice con stacco da Linea (P.I.D.S.)
	Punto di intercettazione con discaggio di allacciamento (P.I.D.A.)
	Punto predisposto per il discaggio di allacciamento (P.P.D.A.)
	Punto di sezionamento elettrico terminale (P.S.E.T.)
	Stazione predisposta per lancio e ricevimento PIG
	Impianto di riduzione/regolazione della pressione

SIMBOLOGIA TEMATICA

	Arboricoltura da legno e altre colture permanenti
	Aree estrattive
	Aree urbane (aree residenziali, aree sportive, verde urbano/privato, aree ad accesso limitato)
	Aree boscate
	Bacini idrici, fiumi e canali
	Complessi industriali, commerciali, tecnologici, ospedalieri e spazi annessi
	Frutteti
	Impianti energetici
	Incolti e aree rimaneggiate
	Insedimenti zootecnici e complessi agroindustriali
	Prati Stabili secondo inventario FVG di cui alla L.R. n.9 del 29/04/05
	Rimboschimenti
	Seminativi
	Superfici a prato
	Vigneti e colture associate
	Vivai e orticole

Progressiva chilometrica	N.
Comuni	
Province	
Impianti in progetto	TIPO - N. - PROG. km (IN PROGETTO) TIPO - N. (IN PROGETTO) TIPO - N. (ESISTENTE) TIPO - N. (DA DISMETTERE)
Attraversamenti	TIPOLOGIA ATTRAVERSATA (SS n. ##, corso d'acqua, ferrovia, ecc.)
Strade - Piste - Depositi provv. - Piazzole	ACCESSO IMPIANTI ADEGUAMENTI STRADE STRADE PROVVISORIE DEPOSITI TEMPORANEI Dn N. PIAZ. Pn
Fascia di lavoro	ALLARGATA RIDOTTA
Tratti da intasare e lasciare in sito	