


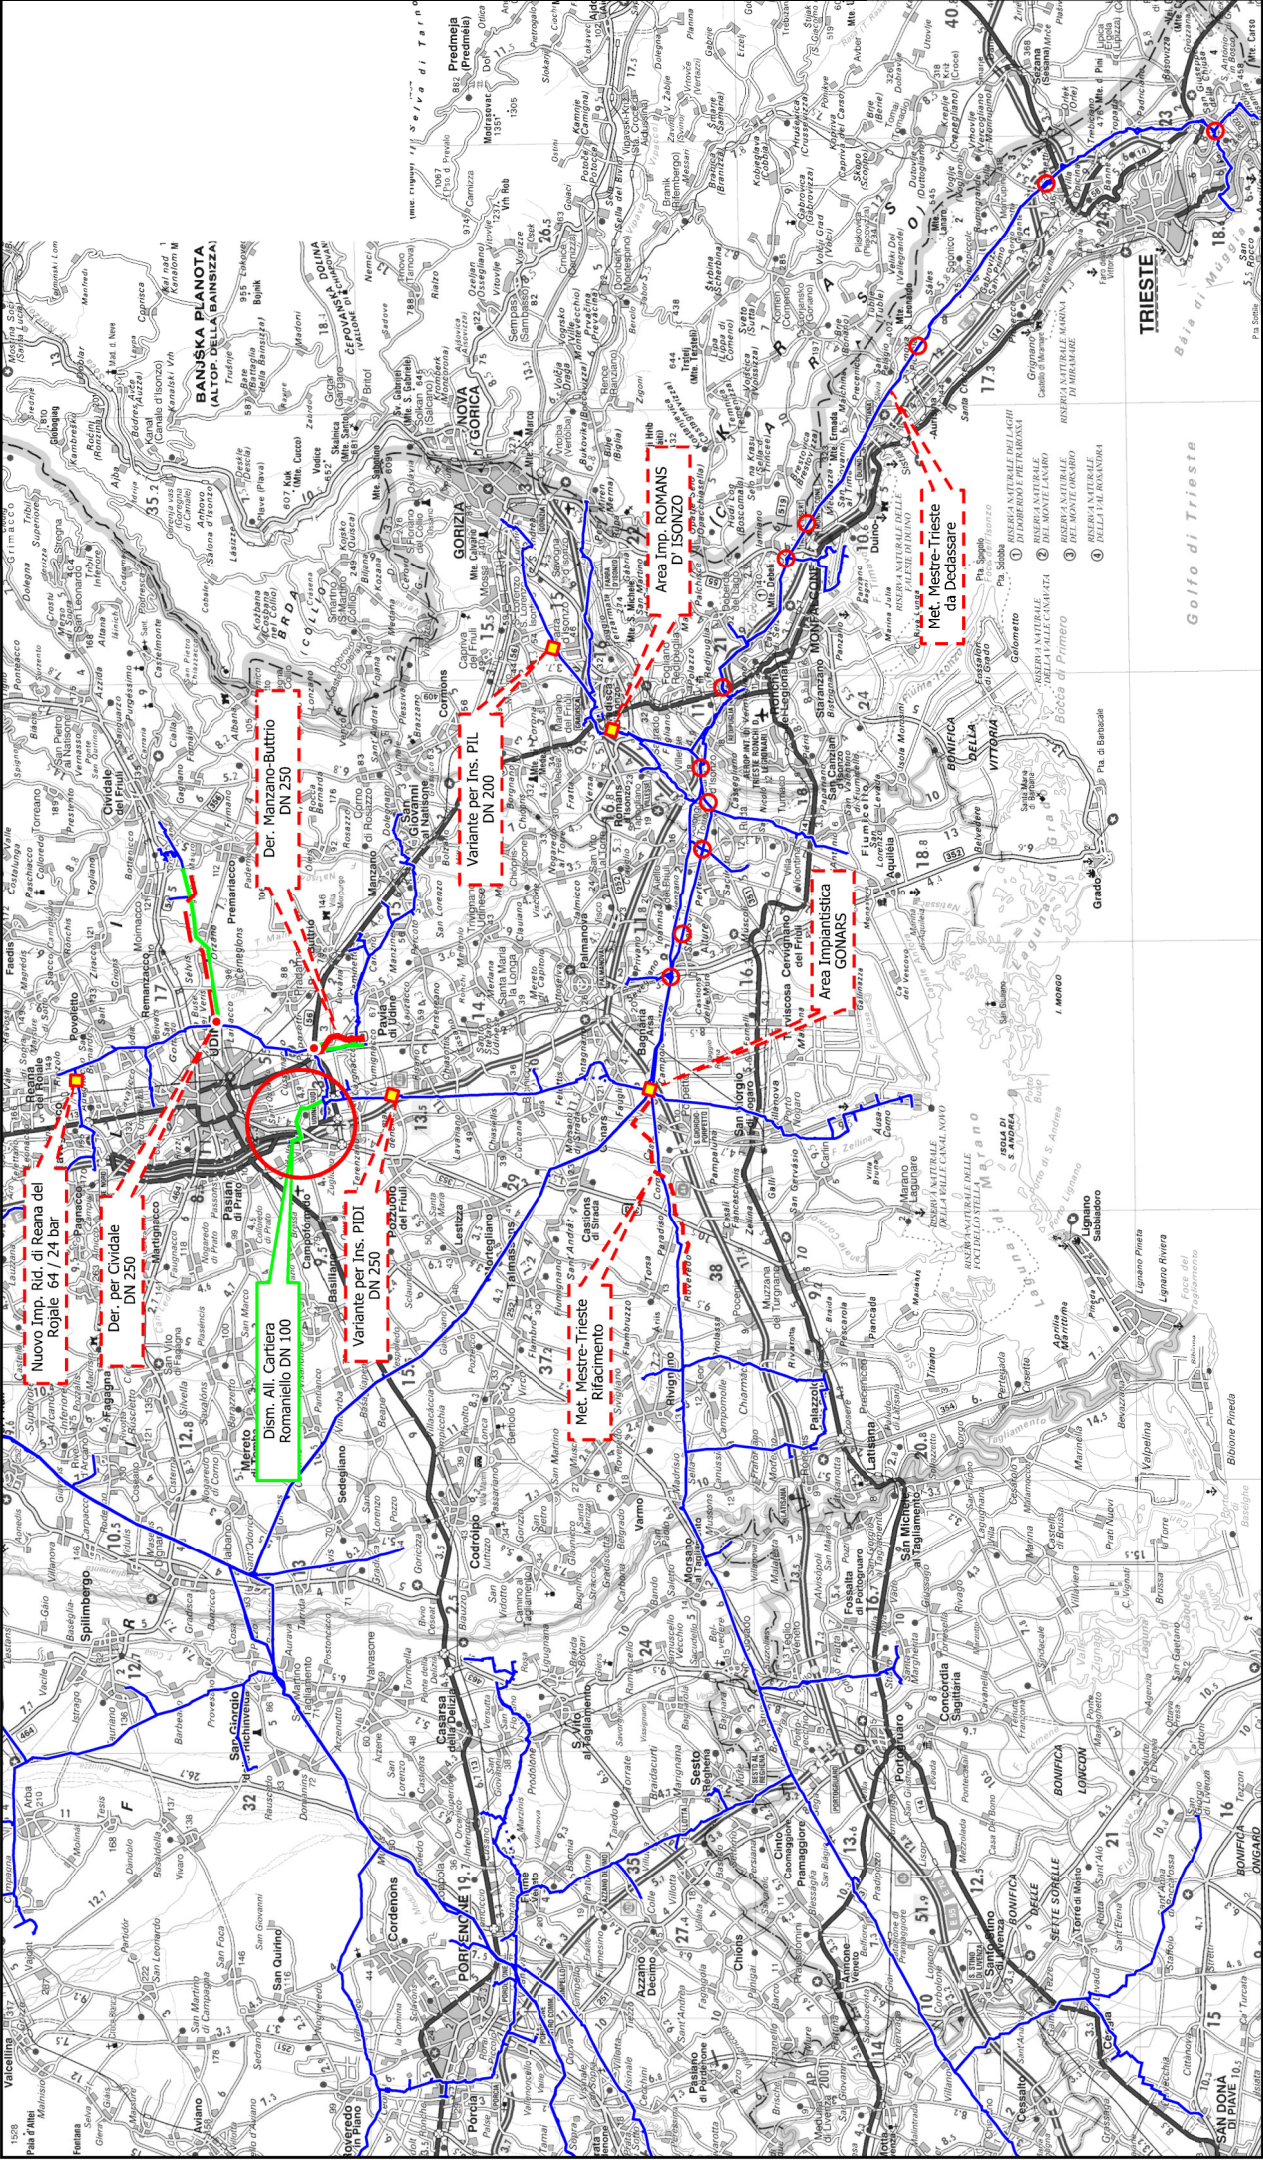

COROGRAFIA

1	01/12/2017	EMISSIONE PER PERMESSI	L.FALCETELLI	G.BERTERA	H.D. AIUDI
0	08/09/2017	EMISSIONE PER COMMENTI	L.FALCETELLI	G.BERTERA	H.D. AIUDI
INDICE	DATA	REVISIONI	ELABORATO	VERIFICATO	APPROVATO
		PROGETTISTA			
		SNAM RETE GAS			
		Dis. 85-DT-D-5207			
		Rif. I.F.M.: 011-PJM5-005-85-DT-D-5207			
		Comm. NR/17157			
		INDICE			
		Scala			
		1:10000			
		Sostituisce il			
		Sostituito dal			

			SNAM RETE GAS						PROGETTISTA			Dis. 85-DT-D-5207			Foglio 3 di 3		
INDICE			DATA			REVISIONI			ELABORATO VERIFICATO APPROVATO								
1			01/12/2017			EMISSIONE PER PERMESSI			L.FALCETELLI G.BERTERA			H.D.AIUDI					
0			08/09/2017			EMISSIONE PER COMMENTI			L.FALCETELLI G.BERTERA			H.D.AIUDI					
Comm.			NR/17157			Scala			1:10000								

Dism. (4100136) All. Cartiera Romaniello DN 100 (4"), MOP 12 bar	
Usò del suolo	

LEGENDA

SIMBOLOGIA CARTOGRAFICA

	Metanodotto in progetto		Altre condotte di terzi
	Altro Metanodotto in progetto		Gallerie, Tunnel, Mini-Microtunnel, Raise Boring e T.O.C.
	Metanodotti in esercizio		Impianti di linea in progetto
	Metanodotti da porre fuori esercizio e recuperare		Impianti di linea su rete in esercizio
	Metanodotto di altro progetto		Impianti di linea da porre fuori esercizio e recuperare
	Aree impianti stacco-terminale in progetto		Strade di accesso provvisorio
	Aree impianti stacco-terminale esistenti		Strada di accesso all'impianto
			Adeguaento strade esistenti
			Limite sovrapposizione fogli

SIMBOLOGIA MECCANICA

	Punto di intercettazione di linea (P.I.L.)
	Punto di intercettazione di derivazione importante (P.I.D.I.)
	Punto di intercettazione di derivazione semplice con stacco da P.I.L. (P.I.D.S.)
	Punto di intercettazione e derivazione semplice con stacco da Linea (P.I.D.S.)
	Punto di intercettazione con discaggio di allacciamento (P.I.D.A.)
	Punto predisposto per il discaggio di allacciamento (P.P.D.A.)
	Punto di sezionamento elettrico terminale (P.S.E.T.)
	Stazione predisposta per lancio e ricovimento PIG
	Impianto di riduzione/regolazione della pressione

SIMBOLOGIA TEMATICA

	Arboricoltura da legno e altre colture permanenti
	Aree estrattive
	Aree urbane (aree residenziali, aree sportive, verde urbano/privato, aree ad accesso limitato)
	Aree boscate
	Bacini idrici, fiumi e canali
	Complessi industriali, commerciali, tecnologici, ospedalieri e spazi annessi
	Frutteti
	Impianti energetici
	Incoltie e aree rimaneggiate
	Insedimenti zootecnici e complessi agroindustriali
	Prati Stabili secondo inventario FVG di cui alla L.R. n.9 del 29/04/05
	Rimboschimenti
	Seminativi
	Superfici a prato
	Vigneti e colture associate
	Vivaie orticole

Progressiva chilometrica	N.	
Comuni		
Province		
Impianti in progetto		
Attraversamenti		
Strade - Piste - Depositi provv. - Piazzole		
Fascia di lavoro		
Tratti da intasare e lasciare in sito		