


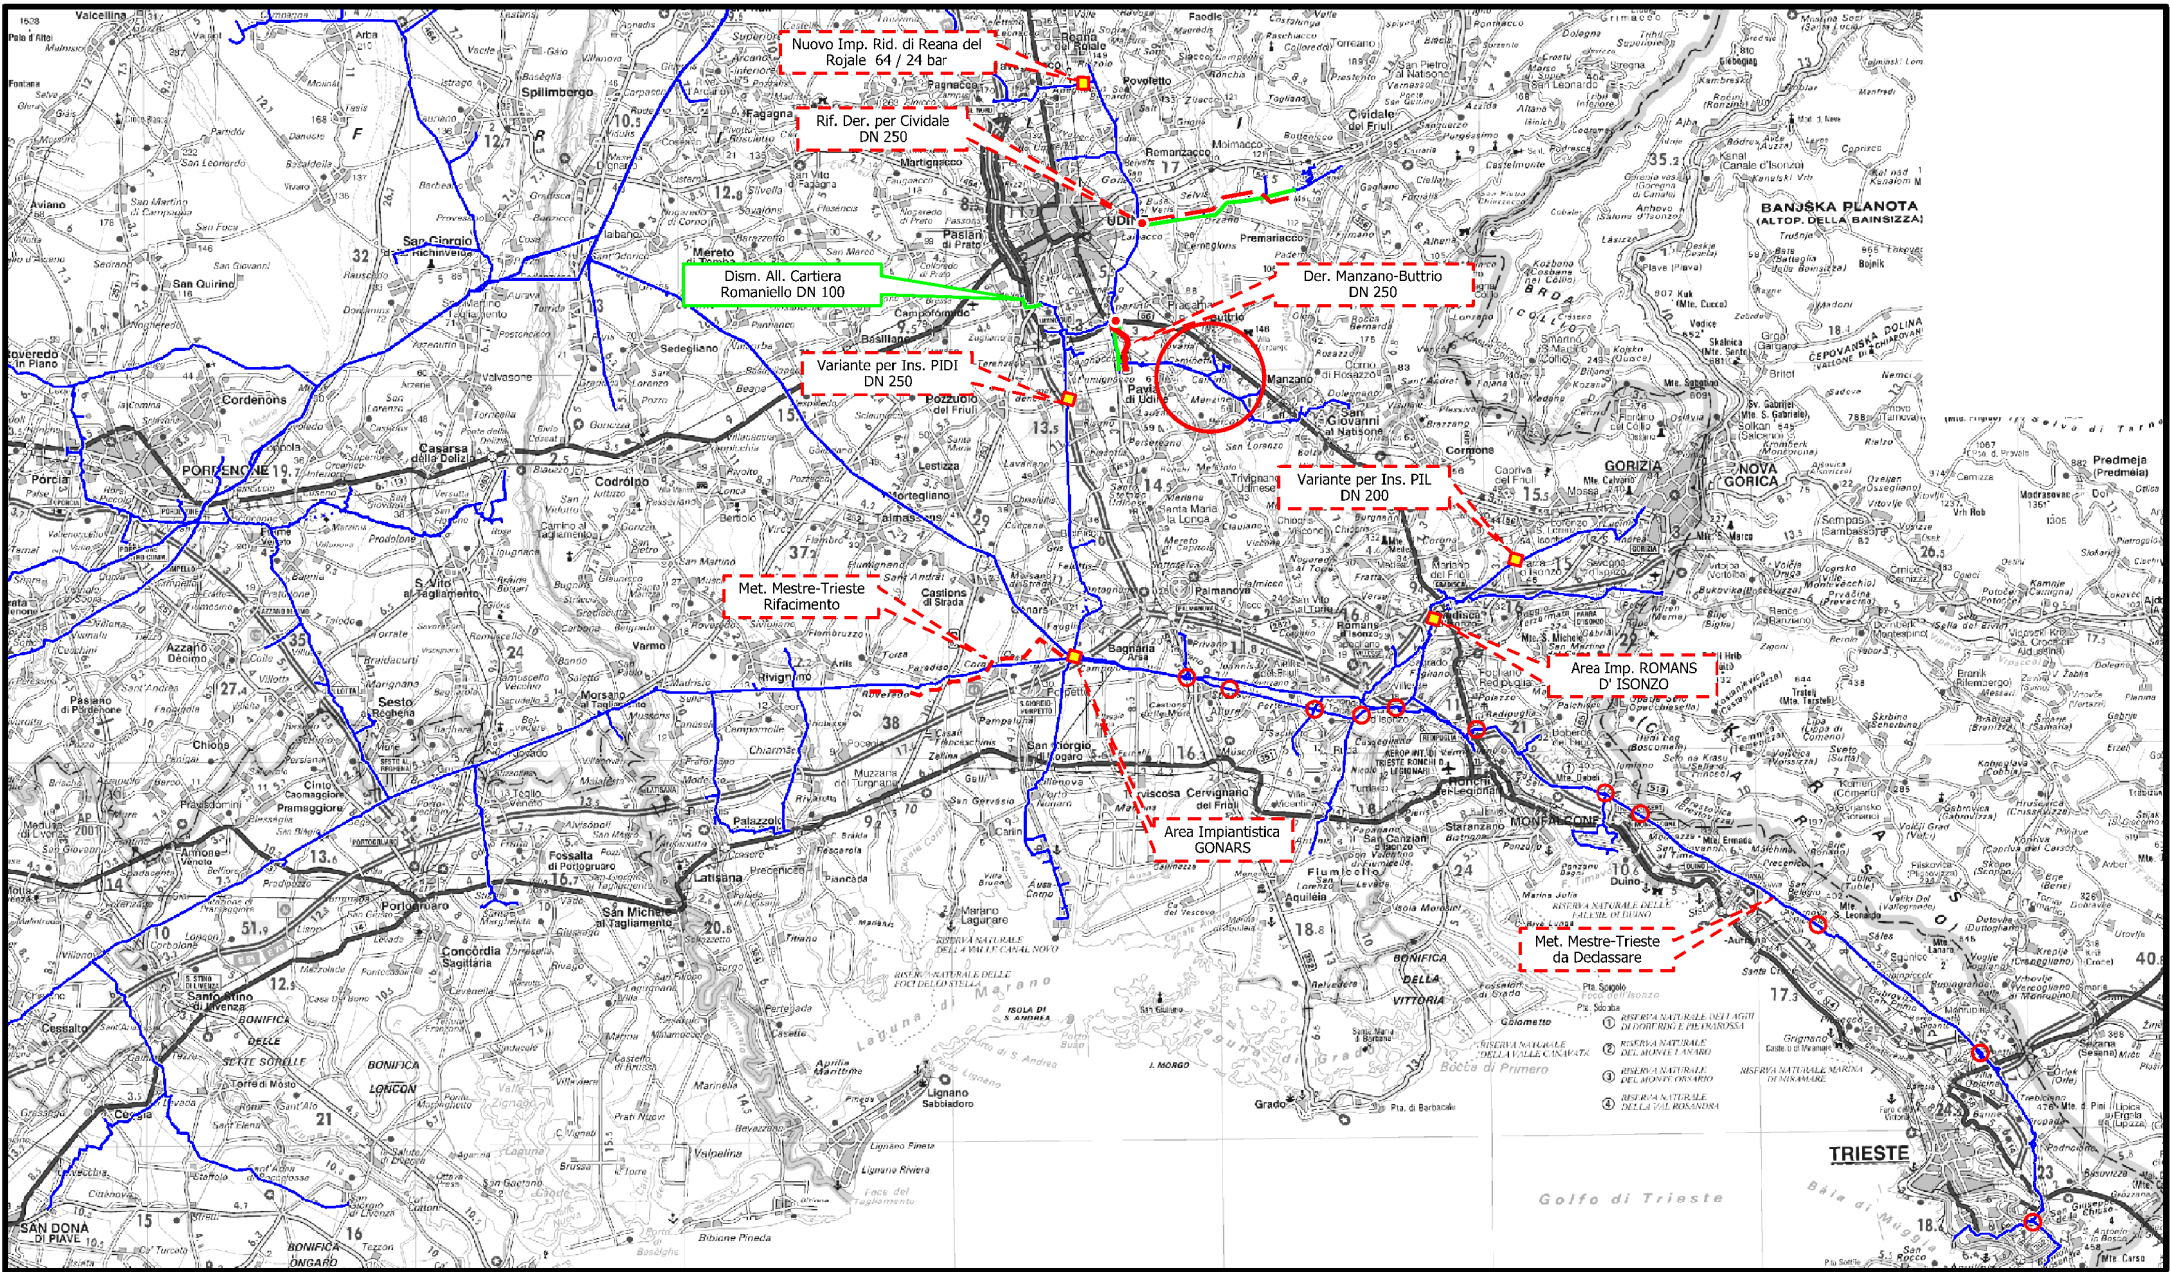

COROGRAFIA

1	01/12/2017	EMISSIONE PER PERMESSI		L.FALCETELLI	G.BERTERA	H.D. AIUDI							
0	08/09/2017	EMISSIONE PER COMMENTI		L.FALCETELLI	G.BERTERA	H.D. AIUDI							
INDICE	DATA	REVISIONI			ELABORATO	VERIFICATO	APPROVATO						
 SNAM RETE GAS		PROGETTISTA  Rif.TFM: 011-PJM5-005-86-DT-D-5207			Dis. 86-DT-D-5207								
					Fg. 1 di 3								
IMP. RID. n 905/B DI BUTTRIO-POTENZIAMENTO SMANTELLAMENTO SEZ. DI FILTRAGGIO E PRERISCALDO					Comm. NR/17157								
					INDICE	1							
						Scala 1:5000							
Uso del suolo					Sostituisce il		Sostituito dal						

IMP. RID. n 905/B DI BUTTRIO-POTENZIAMENTO
SMANTELLAMENTO SEZ. DI FILTRAGGIO E PRERISCALDO


Uso del suolo

1	01/12/2017	EMISSIONE PER PERMESSI	L.FALCETELLI	G.BERTERA	H.D.AIUDI
0	08/09/2017	EMISSIONE PER COMMENTI	L.FALCETELLI	G.BERTERA	H.D.AIUDI
INDICE	DATA	REVISIONI	ELABORATO	VERIFICATO	APPROVATO
 SNAM RETE GAS		PROGETTISTA  Rif.TFM: 011-PJM5-005-86-DT-D-5207	Dis. 86-DT-D-5207		
			Comm. NR/17157		

Foglio
2
di 3
Scala
1:5000

C.T.R. F. 066160

C.T.R. F. 067130

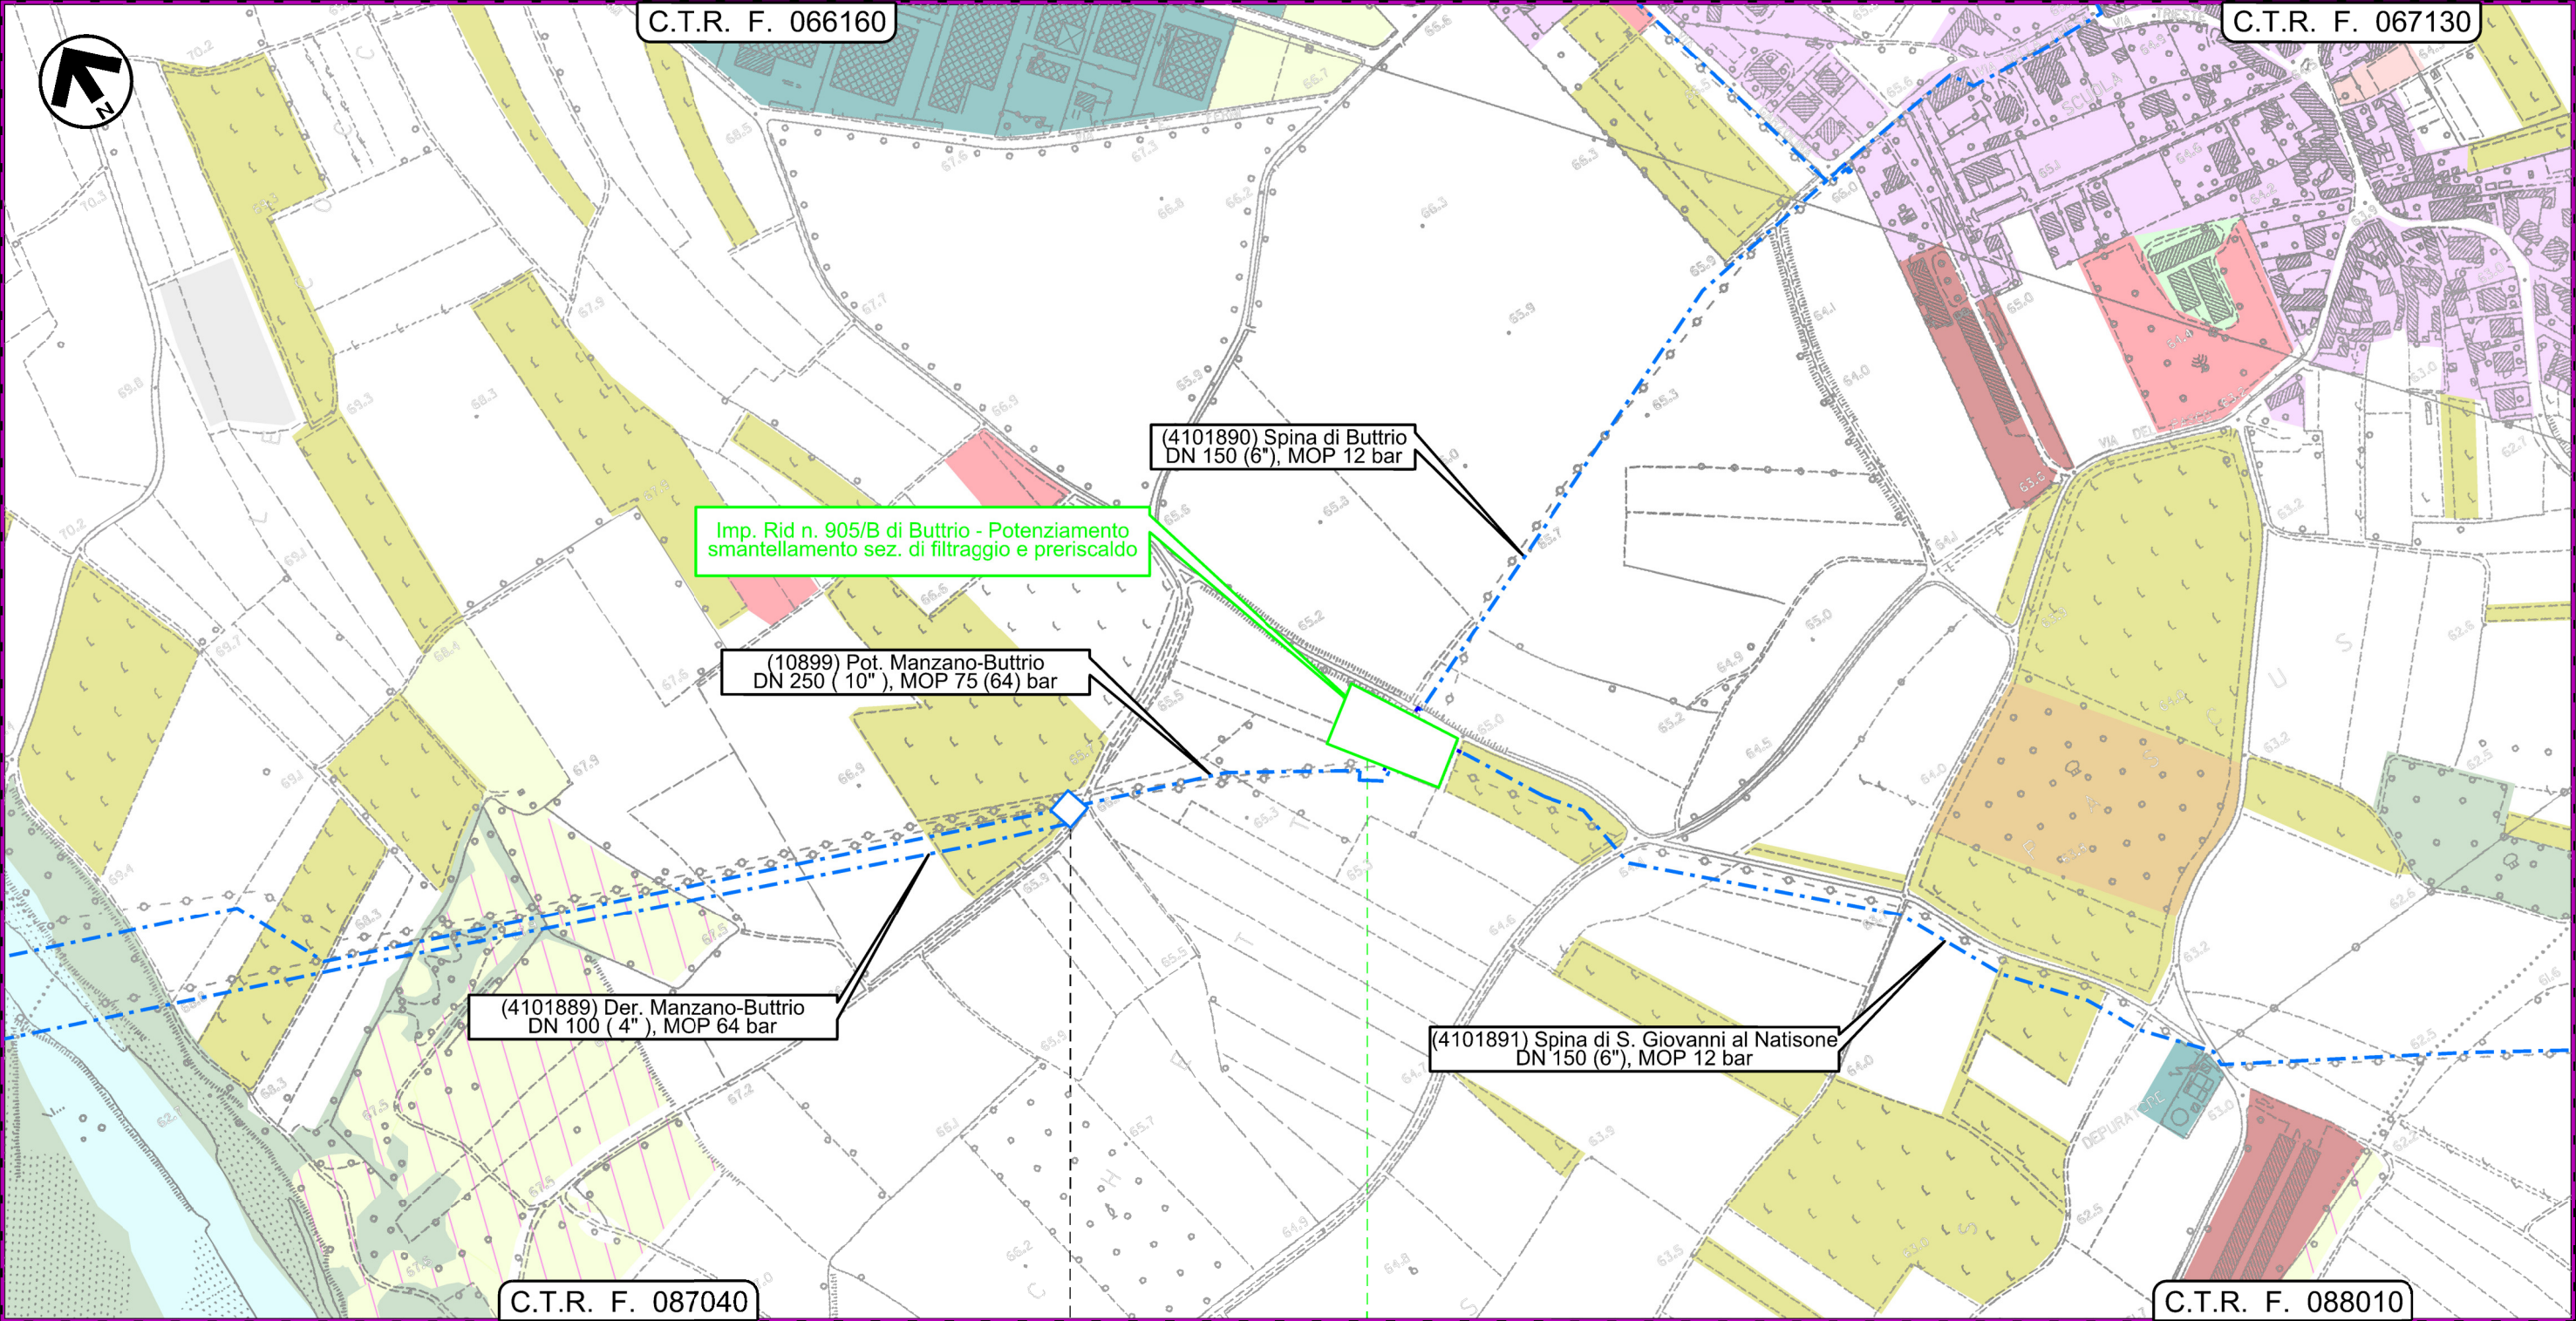

BUTTRIO

UDINE

10899/1.1

IMP. DI RID. n 905

Il presente disegno e' di proprieta' aziendale - La Societa' tutelera' i propri diritti a termine di legge.

Il presente disegno e' di proprieta' aziendale - La Societa' tutela i propri diritti a termine di legge.

IMP. RID. n 905/B DI BUTTRIO-POTENZIAMENTO
SMANTELLAMENTO SEZ. DI FILTRAGGIO E PRERISCALDO

Uso del suolo

1	01/12/2017	EMISSIONE PER PERMESSI	L.FALCETELLI	G.BERTERA	H.D.AIUDI
0	08/09/2017	EMISSIONE PER COMMENTI	L.FALCETELLI	G.BERTERA	H.D.AIUDI
INDICE	DATA	REVISIONI	ELABORATO	VERIFICATO	APPROVATO
SNAM RETE GAS		PROGETTISTA	Dis. 86-DT-D-5207		
			Comm. NR/17157		
			Rif.TFM: 011-PJM5-005-86-DT-D-5207		

Foglio
3
di 3
Scala
1:5000

LEGENDA

SIMBOLOGIA CARTOGRAFICA

	Metanodotto in progetto		Altre condotte di terzi
	Altro Metanodotto in progetto		Gallerie, Tunnel, Mini-Microtunnel, Raise Boring e T.O.C.
	Metanodotti in esercizio		Impianti di linea in progetto
	Metanodotti da porre fuori esercizio e recuperare		Impianti di linea su rete in esercizio
	Metanodotto di altro progetto		Impianti di linea da porre fuori esercizio e recuperare
	Aree impianti stacco-terminale in progetto		Strade di accesso provvisorio
	Aree impianti stacco-terminale esistenti		Strada di accesso all'impianto
			Adeguamento strade esistenti
			Limite sovrapposizione fogli

SIMBOLOGIA MECCANICA

	Punto di intercettazione di linea (P.I.L.)
	Punto di intercettazione di derivazione importante (P.I.D.I.)
	Punto di intercettazione di derivazione semplice con stacco da P.I.L. (P.I.D.S.)
	Punto di intercettazione e derivazione semplice con stacco da Linea (P.I.D.S.)
	Punto di intercettazione con discaggio di allacciamento (P.I.D.A.)
	Punto predisposto per il discaggio di allacciamento (P.P.D.A.)
	Punto di sezionamento elettrico terminale (P.S.E.T.)
	Stazione predisposta per lancio e ricevimento PIG
	Impianto di riduzione/regolazione della pressione

SIMBOLOGIA TEMATICA

	Arboricoltura da legno e altre colture permanenti
	Aree estrattive
	Aree urbane (aree residenziali, aree sportive, verde urbano/privato, aree ad accesso limitato)
	Aree boscate
	Bacini idrici, fiumi e canali
	Complessi industriali, commerciali, tecnologici, ospedalieri e spazi annessi
	Frutteti
	Impianti energetici
	Incolti e aree rimaneggiate
	Insedimenti zootecnici e complessi agroindustriali
	Prati Stabili secondo inventario FVG di cui alla L.R. n.9 del 29/04/05
	Rimboschimenti
	Seminativi
	Superfici a prato
	Vigneti e colture associate
	Vivai e orticole

Progressiva chilometrica	N.	
Comuni		
Province		
Impianti in progetto		
Attraversamenti		
Strade - Piste - Depositi provv. - Piazzole		
Fascia di lavoro		
Tratti da intasare e lasciare in sito		