


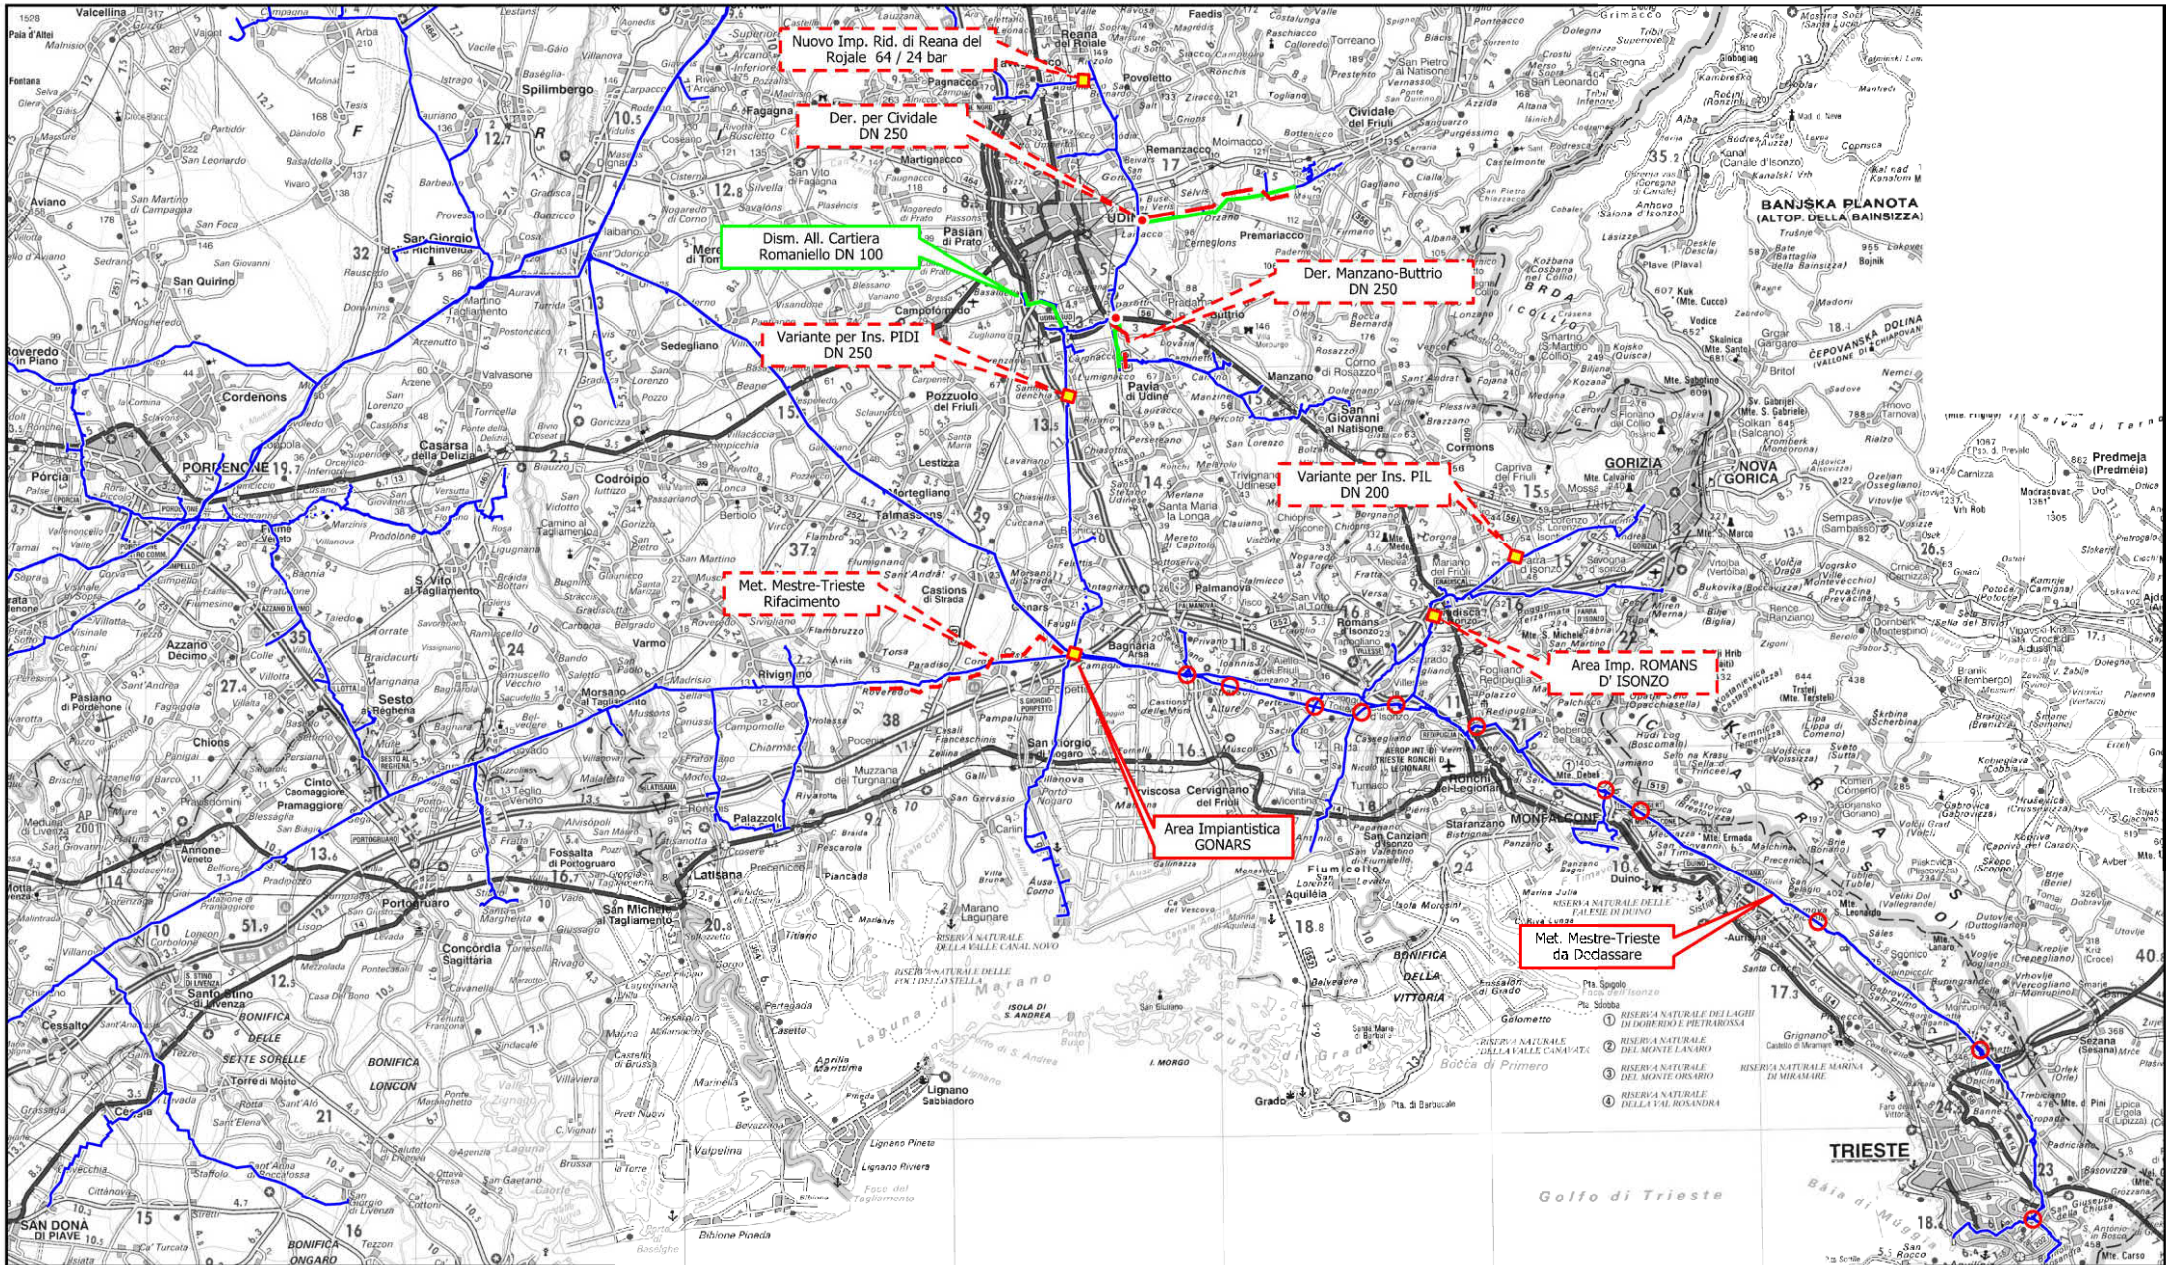

COROGRAFIA

1	01/12/2017	EMISSIONE PER PERMESSI	L.FALCETELLI	G.BERTERA	H.D. AIUDI															
0	08/09/2017	EMISSIONE PER COMMENTI	L.FALCETELLI	G.BERTERA	H.D. AIUDI															
INDICE	DATA	REVISIONI		ELABORATO	VERIFICATO	APPROVATO														
 SNAM RETE GAS		PROGETTISTA  Rif.TFM: 011-PJM5-005-20-DT-D-5221		Dis. 20-DT-D-5221																
				Fg. 1 di 11																
MET. MESTRE - TRIESTE tratto Gonars - Trieste DN 300/250 (12"/10"), DP 64 bar interventi per declassamento a 24 bar				Comm. NR/17157																
				INDICE	<table border="1"><tr><td>0</td><td>1</td><td></td><td></td><td></td><td></td><td></td></tr><tr><td></td><td></td><td></td><td></td><td></td><td></td><td></td></tr></table>	0	1													
				0	1															
Scala 1:10000																				
Impatto ambientale transitorio				Sostituisce il Sostituito dal																

1	01/12/2017	EMISSIONE PER PERMESSI	L.FALCETELLI	G.BERTERA	H.D.AIUDI	Foglio 2 di 11 Scala 1:10000
0	08/09/2017	EMISSIONE PER COMMENTI	L.FALCETELLI	G.BERTERA	H.D.AIUDI	
INDICE	DATA	REVISIONI	ELABORATO	VERIFICATO	APPROVATO	
SNAM RETE GAS		PROGETTISTA Rif.TFM: 011-PJM5-005-20-DT-D-5221	Dis. 20-DT-D-5221 Comm. NR/17157			

1	01/12/2017	EMISSIONE PER PERMESSI	L.FALCETELLI	G.BERTERA	H.D.AIUDI	Foglio 2 di 11 Scala 1:10000
0	08/09/2017	EMISSIONE PER COMMENTI	L.FALCETELLI	G.BERTERA	H.D.AIUDI	
INDICE	DATA	REVISIONI	ELABORATO	VERIFICATO	APPROVATO	
 SNAM RETE GAS		PROGETTISTA  Rif.TFM: 011-PJM5-005-20-DT-D-5221	Dis. 20-DT-D-5221 Comm. NR/17157			

UDINE

Isolation System

MET. MESTRE - TRIESTE tratto Gonars - Trieste DN 300/250
(12"/10"), DP 64 bar interventi per declassamento a 24 bar


Impatto ambientale transitorio

1	01/12/2017	EMISSIONE PER PERMESSI	L.FALCETELLI	G.BERTERA	H.D.AIUDI
0	08/09/2017	EMISSIONE PER COMMENTI	L.FALCETELLI	G.BERTERA	H.D.AIUDI
INDICE	DATA	REVISIONI	ELABORATO	VERIFICATO	APPROVATO
SNAM RETE GAS			PROGETTISTA		
			techfem		
Rif.TFM: 011-PJM5-005-20-DT-D-5221			Dis.	20-DT-D-5221	
			Comm.	NR/17157	

Foglio	3
di	11
Scala	1:10000

C.T.R. F. 087120

C.T.R. F. 088090

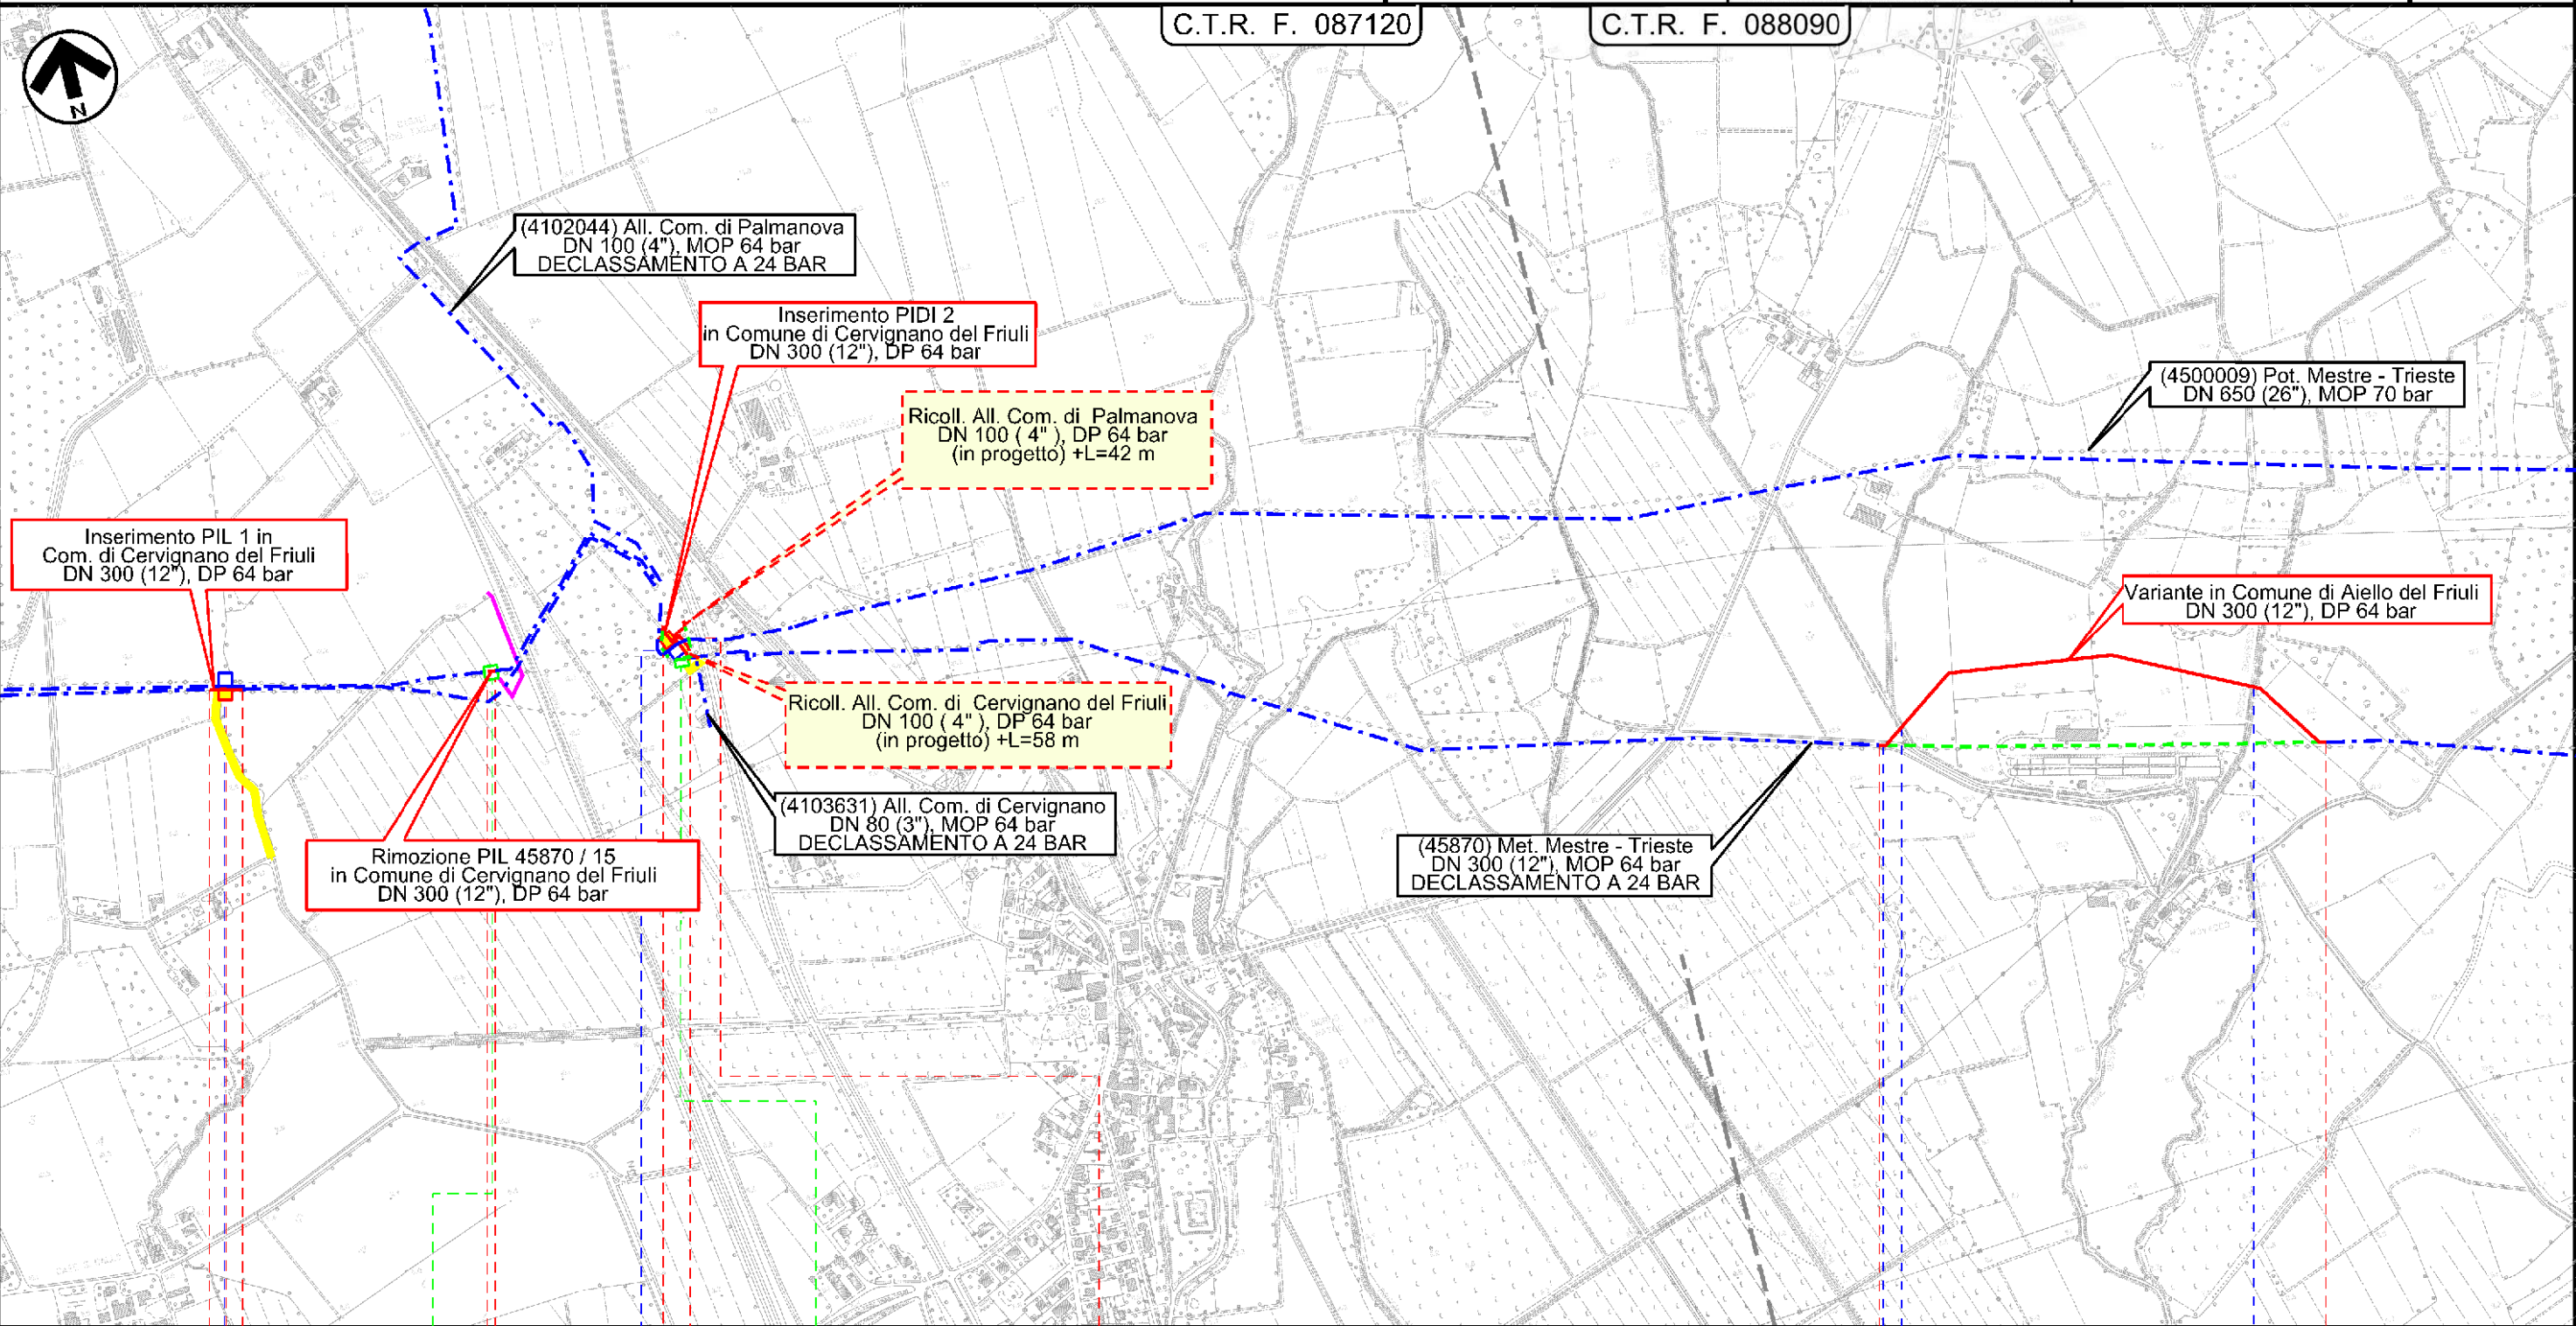

00+050

00+012

00+080

0

0+764

CERVIGNANO DEL FRIULI

CERVIGNANO DEL FRIULI

AIELLO DEL FRIULI

UDINE

UDINE

UDINE

4500009/9	PIL n.1 km 5+160 (in ampliamento)	45870/15	45870 / 15	4103631 / 1	4102044 / 1	PID1 n.2-TC km 6+025 (in ampliamento)
-----------	-----------------------------------	----------	------------	-------------	-------------	---------------------------------------

Strada Fondiaria

Canale Barisada



Roggia Sobresco

MET. MESTRE - TRIESTE tratto Gonars - Trieste DN 300/250 (12"/10"), DP 64 bar interventi per declassamento a 24 bar

Impatto ambientale transitorio

1	01/12/2017	EMISSIONE PER PERMESSI	L.FALCETELLI	G.BERTERA	H.D.AIUDI
0	08/09/2017	EMISSIONE PER COMMENTI	L.FALCETELLI	G.BERTERA	H.D.AIUDI
INDICE	DATA	REVISIONI	ELABORATO	VERIFICATO	APPROVATO
SNAM RETE GAS			PROGETTISTA		
			techfem		
Rif. TFM: 011-PJM5-005-20-DT-D-5221			Dis. 20-DT-D-5221		
			Comm. NR/17157		

Foglio	4
di	11
Scala	1:10000

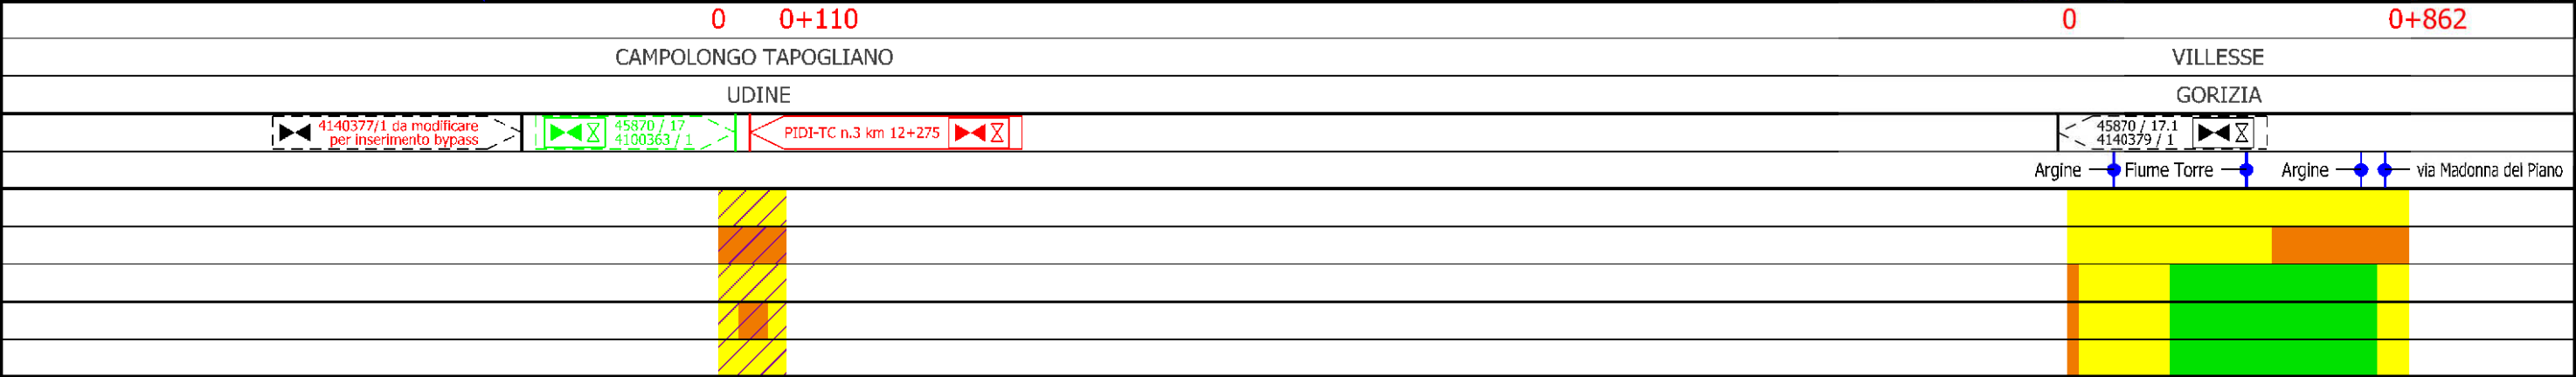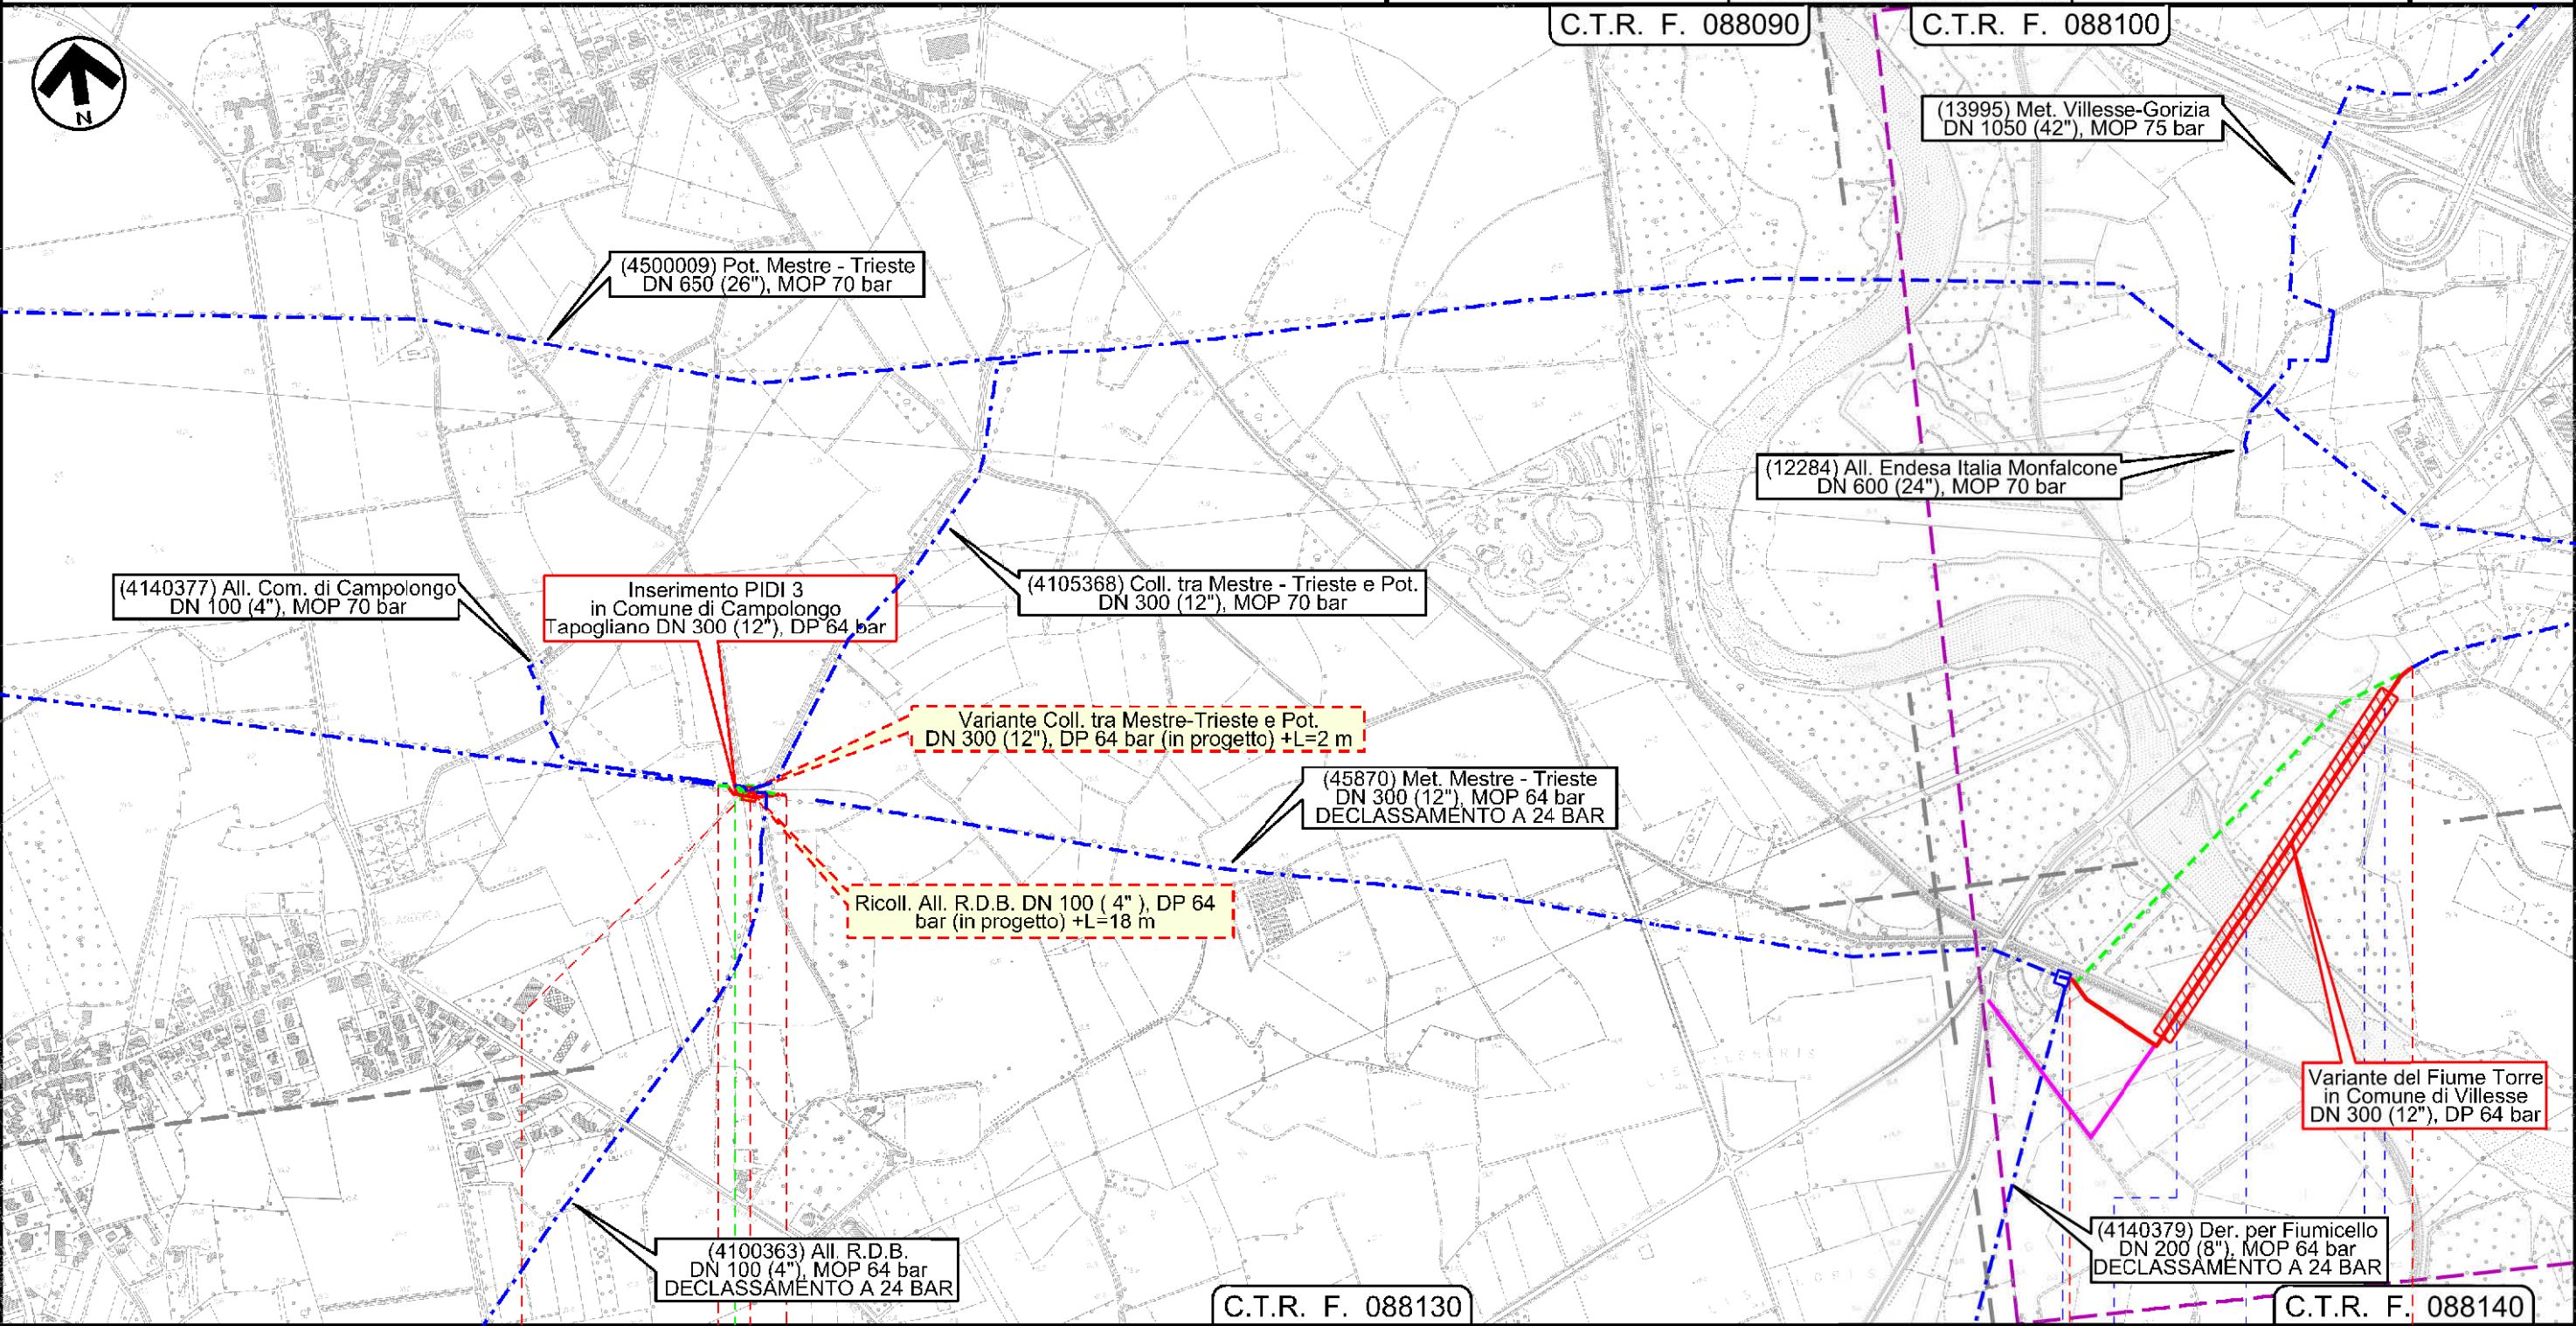


Il presente disegno e' di proprieta' aziendale - La Societa' tutela i propri diritti a termine di legge.

MET. MESTRE - TRIESTE tratto Gonars - Trieste DN 300/250 (12"/10"), DP 64 bar interventi per declassamento a 24 bar


Impatto ambientale transitorio

1	01/12/2017	EMISSIONE PER PERMESSI	L.FALCETELLI	G.BERTERA	H.D.AIUDI
0	08/09/2017	EMISSIONE PER COMMENTI	L.FALCETELLI	G.BERTERA	H.D.AIUDI
INDICE	DATA	REVISIONI	ELABORATO	VERIFICATO	APPROVATO
SNAM RETE GAS			PROGETTISTA		
			techfem		
Rif. TFM: 011-PJM5-005-20-DT-D-5221			Dis.	20-DT-D-5221	
			Comm.	NR/17157	

Foglio	5
di	11
Scala	1:10000

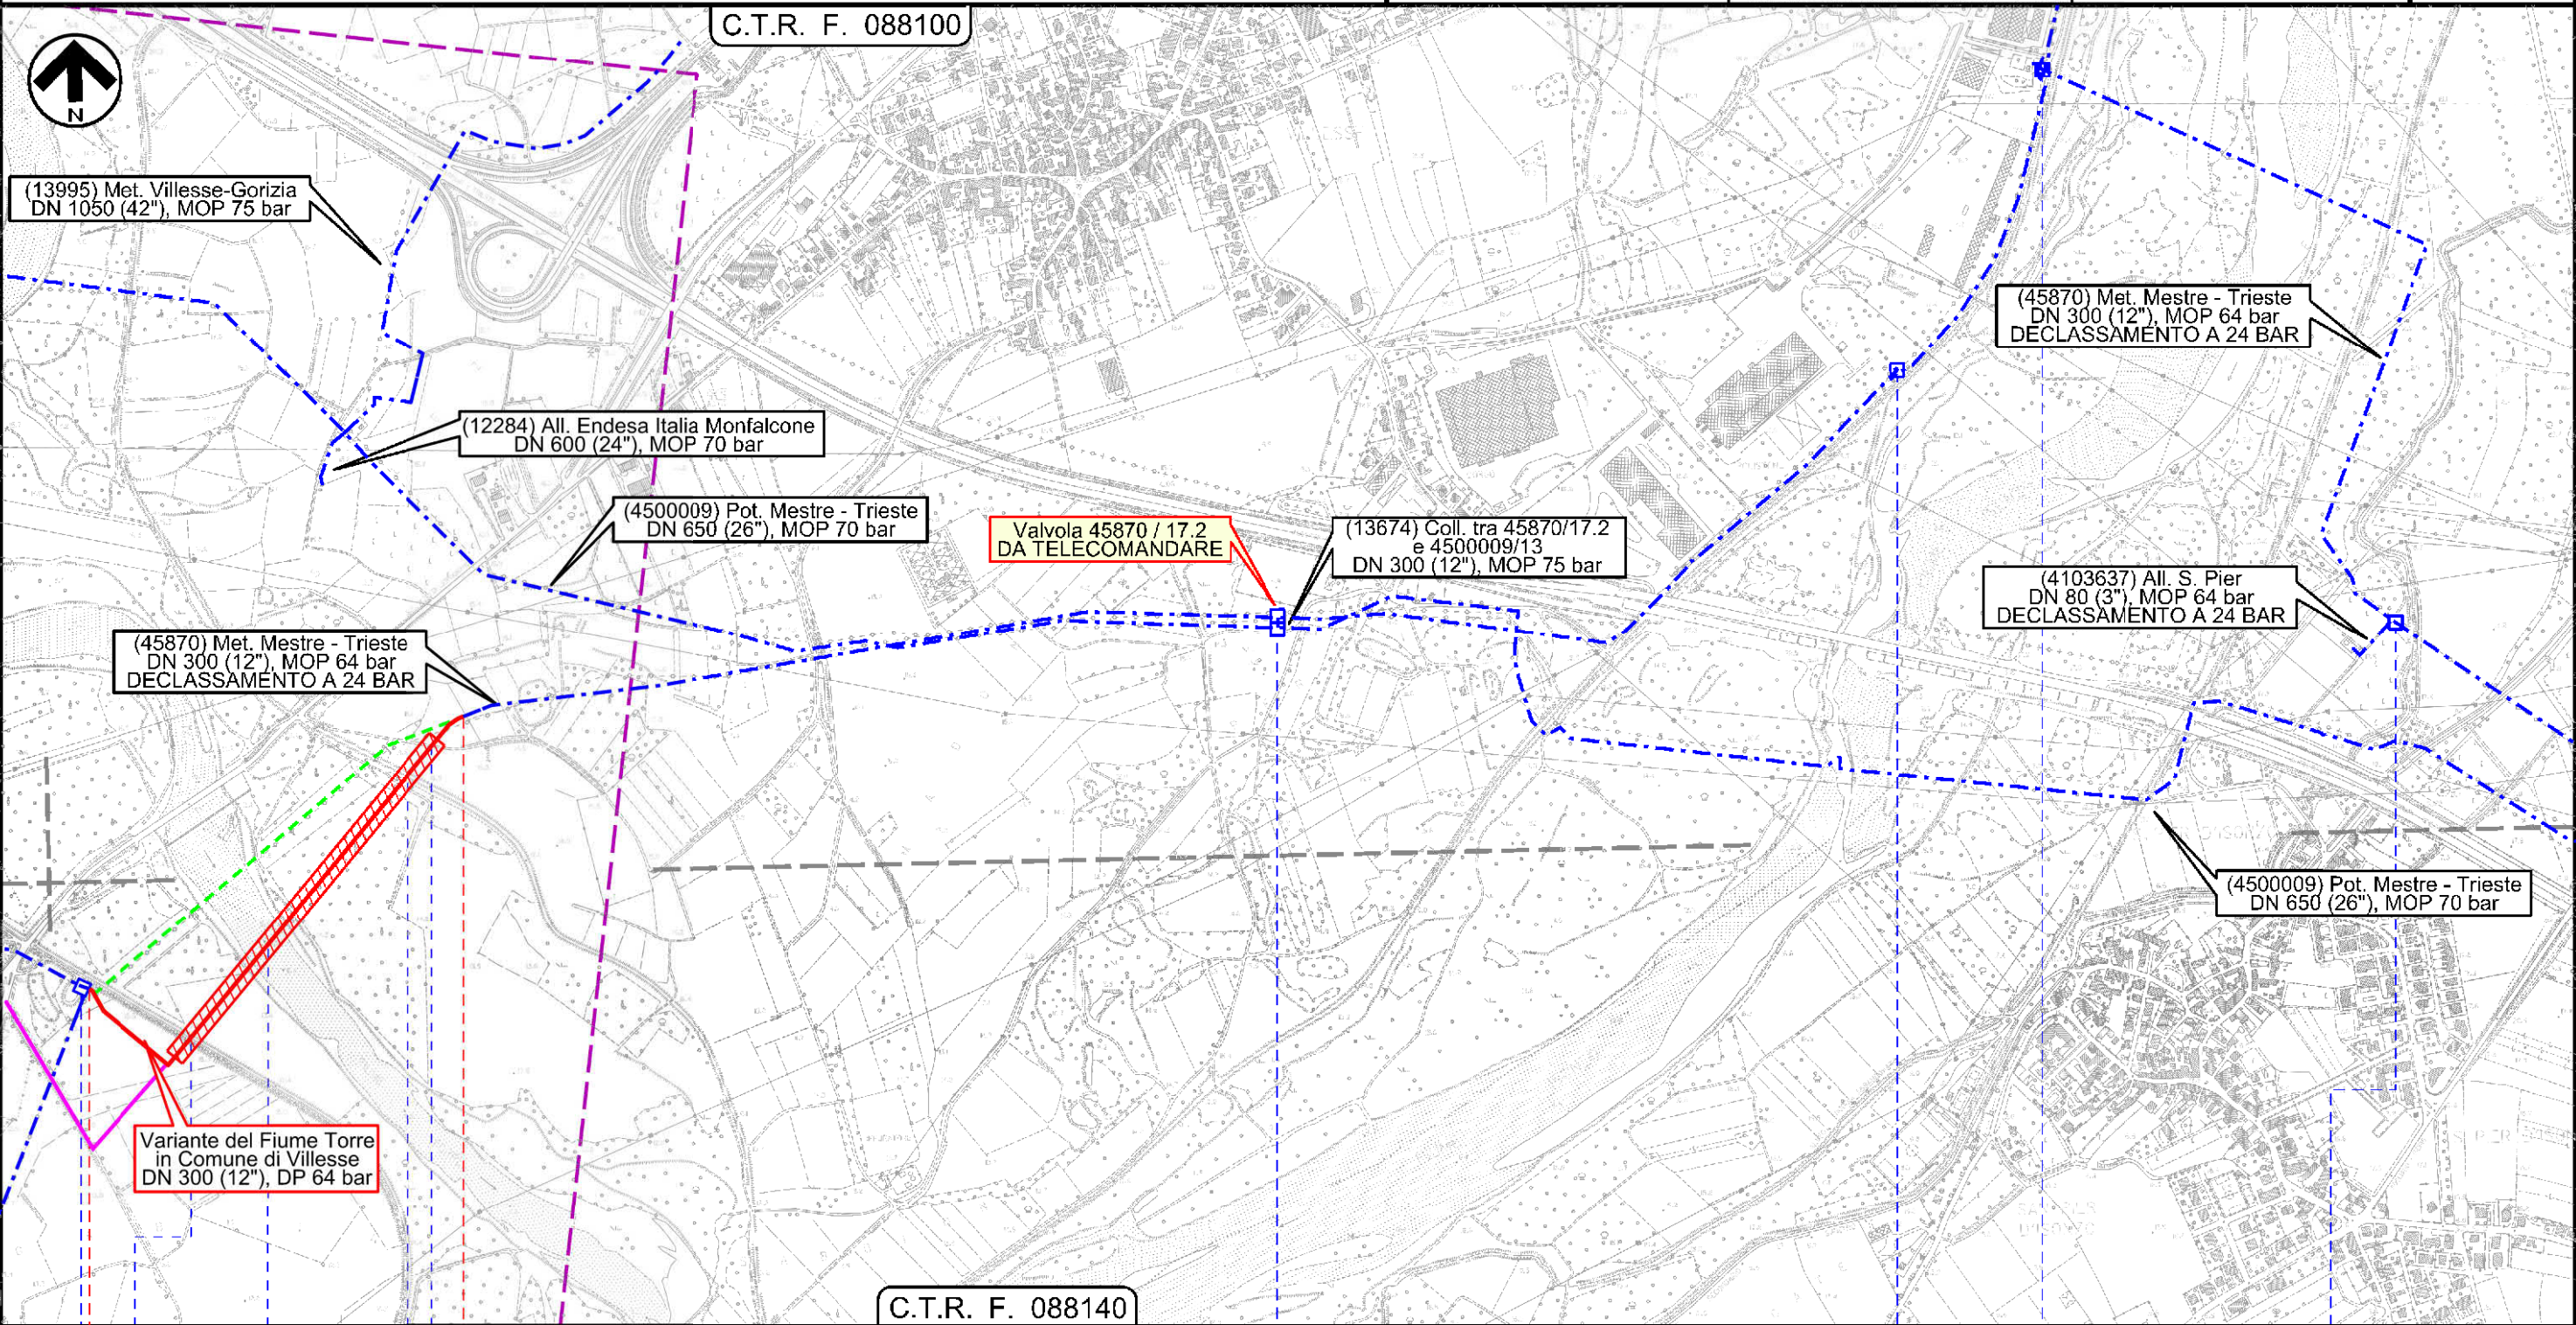

Il presente disegno e' di proprieta' aziendale - La Societa' tutelera' i propri diritti a termine di legge.

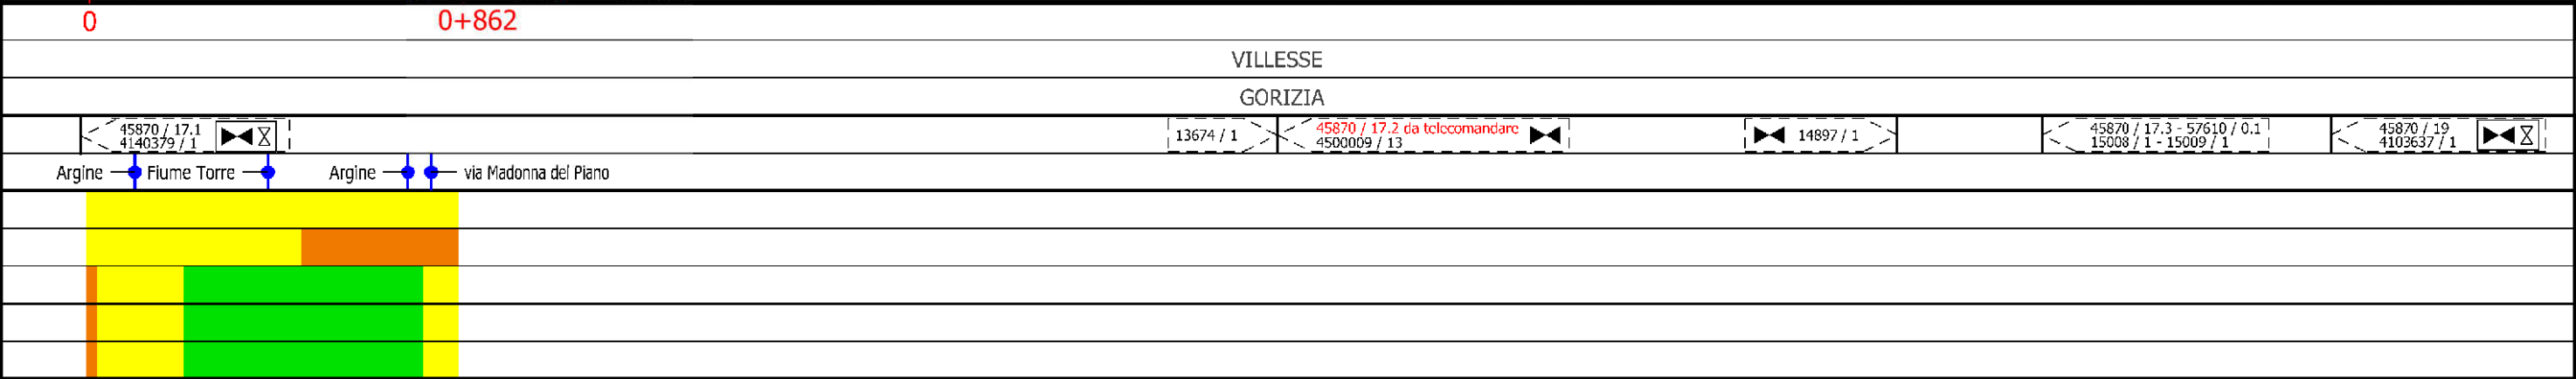


MET. MESTRE - TRIESTE tratto Gonars - Trieste DN 300/250
(12"/10"), DP 64 bar interventi per declassamento a 24 bar

Impatto ambientale transitorio

1	01/12/2017	EMISSIONE PER PERMESSI	L.FALCETELLI	G.BERTERA	H.D.AIUDI
0	08/09/2017	EMISSIONE PER COMMENTI	L.FALCETELLI	G.BERTERA	H.D.AIUDI
INDICE	DATA	REVISIONI	ELABORATO	VERIFICATO	APPROVATO
SNAM RETE GAS			PROGETTISTA		
			techfem		
Rif. TFM: 011-PJM5-005-20-DT-D-5221			Dis.	20-DT-D-5221	
			Comm.	NR/17157	

Foglio
6
di 11
Scala
1:10000

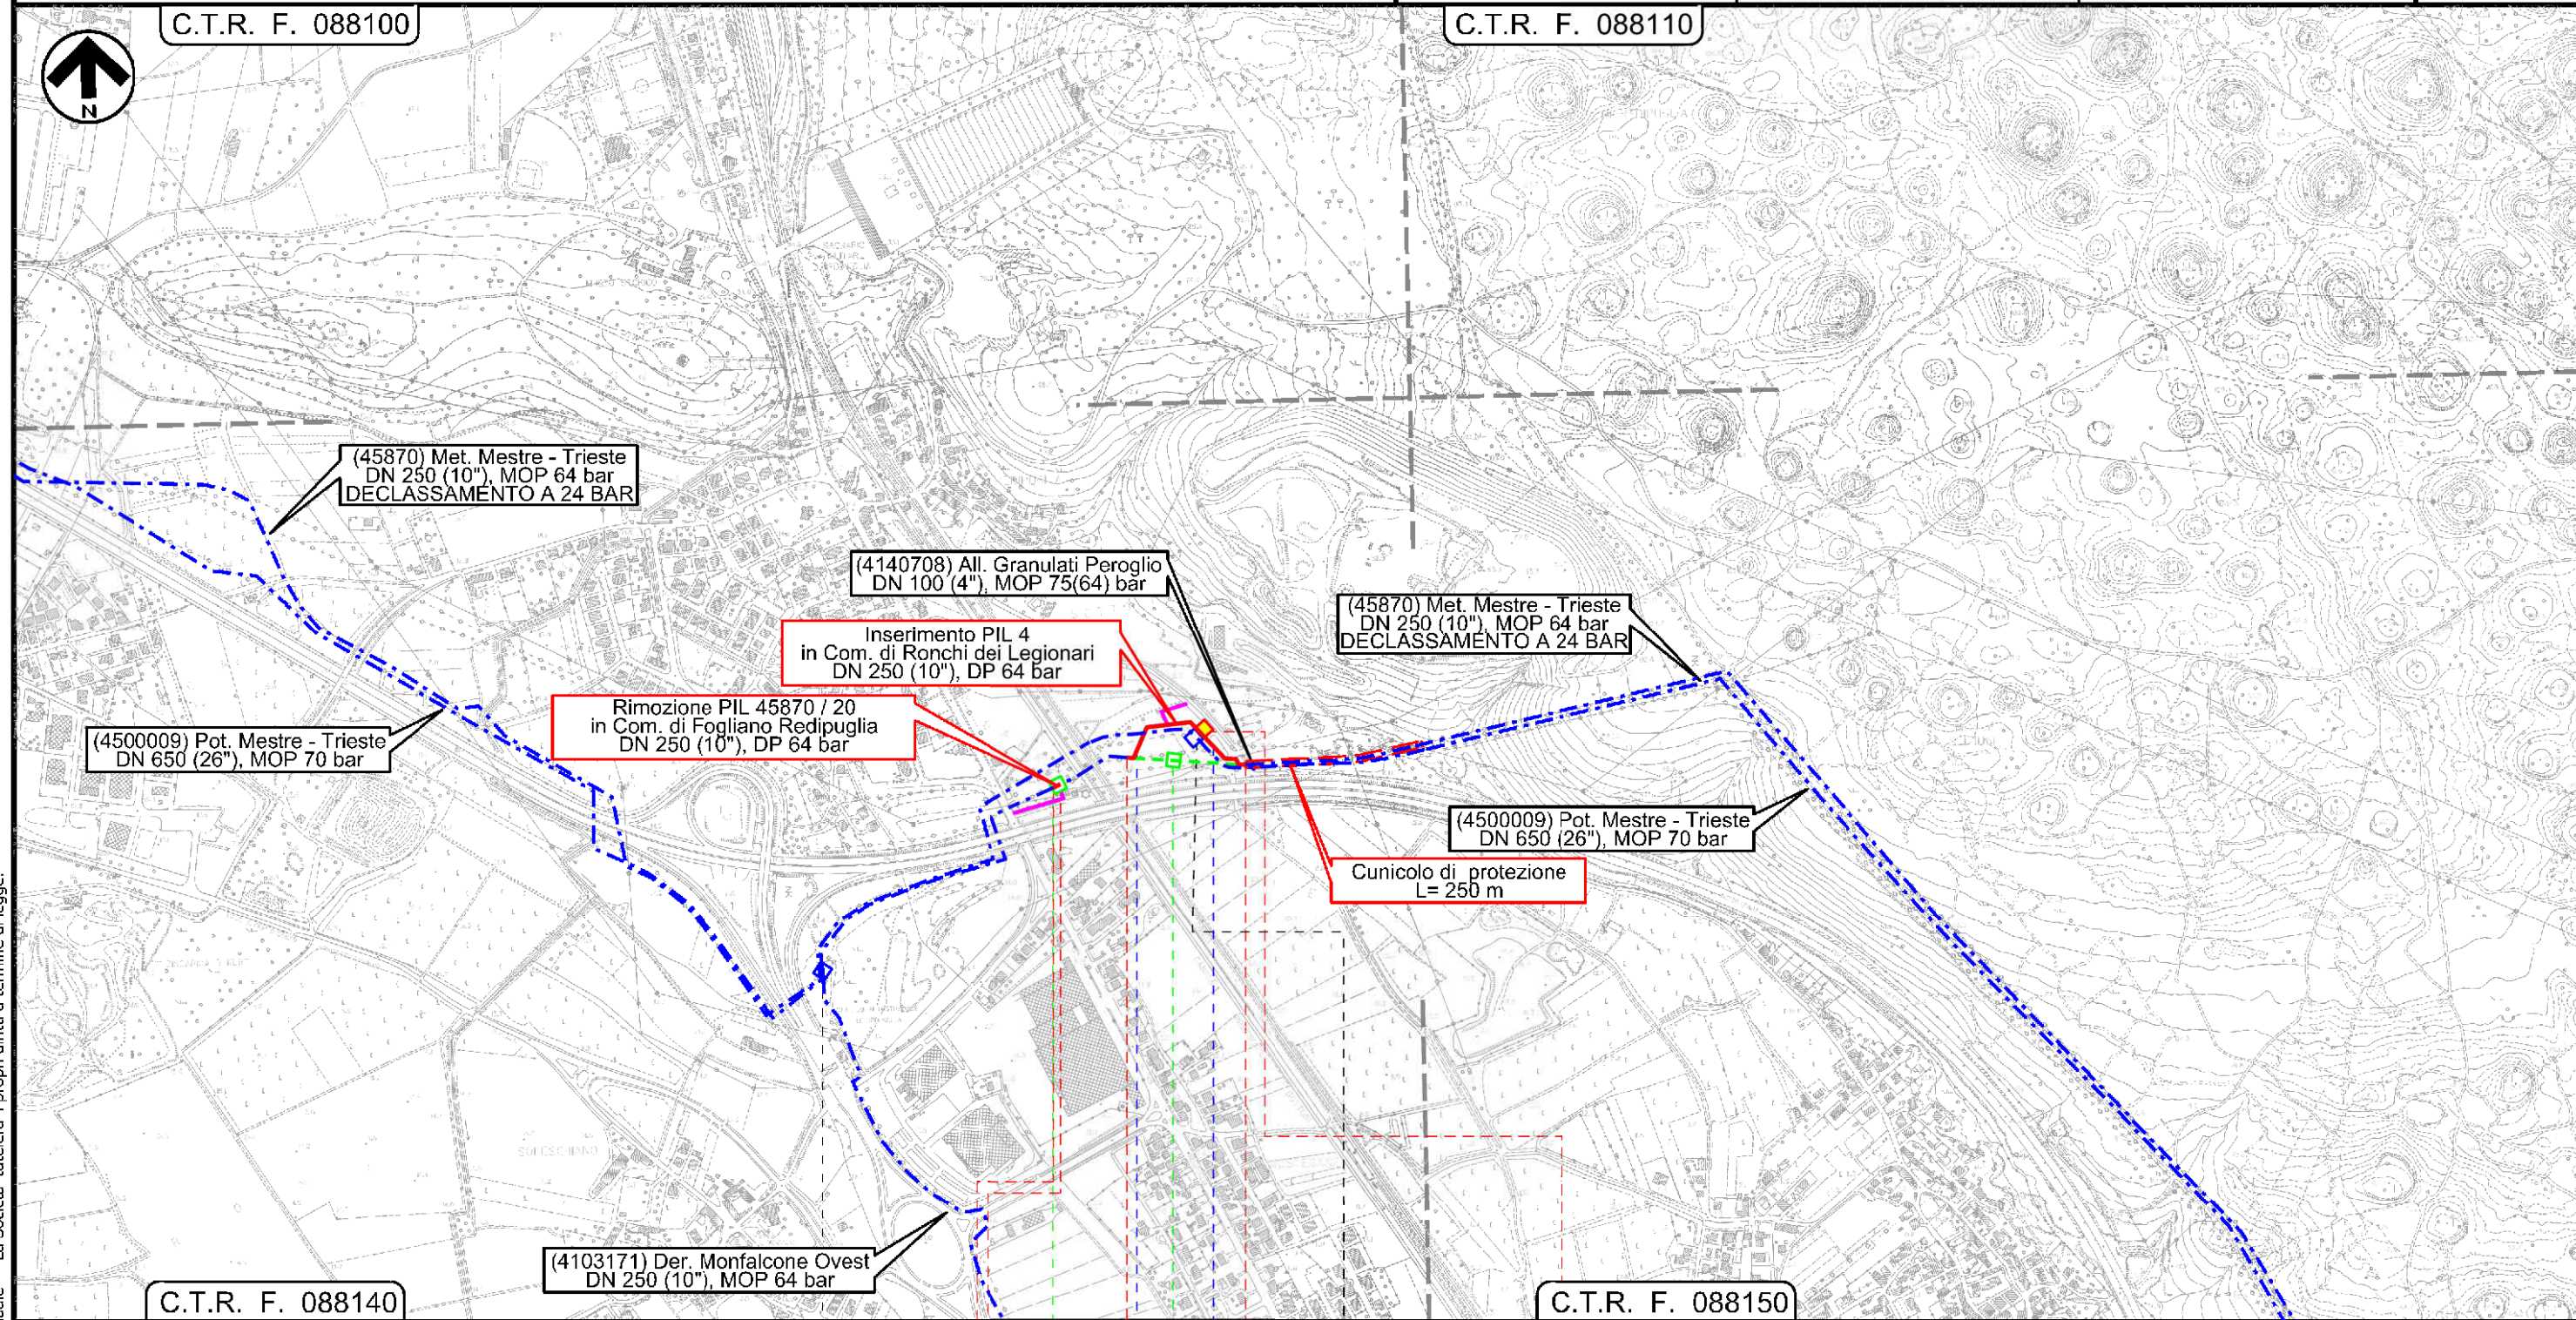

0 0+022 0 0+240
FOGLIANO REDIPUGLIA RONCHI DEI LEGIONARI
GORIZIA




Oleodotto KRI SpA Oleodotto KRI SpA

MET. MESTRE - TRIESTE tratto Gonars - Trieste DN 300/250 (12"/10"), DP 64 bar interventi per declassamento a 24 bar

Impatto ambientale transitorio

1	01/12/2017	EMISSIONE PER PERMESSI	L.FALCETELLI	G.BERTERA	H.D.AIUDI
0	08/09/2017	EMISSIONE PER COMMENTI	L.FALCETELLI	G.BERTERA	H.D.AIUDI
INDICE	DATA	REVISIONI	ELABORATO	VERIFICATO	APPROVATO
SNAM RETE GAS			PROGETTISTA		
			techfem		
Rif.TFM: 011-PJM5-005-20-DT-D-5221			Dis.	20-DT-D-5221	
			Comm.	NR/17157	

Foglio
7
di 11
Scala
1:10000

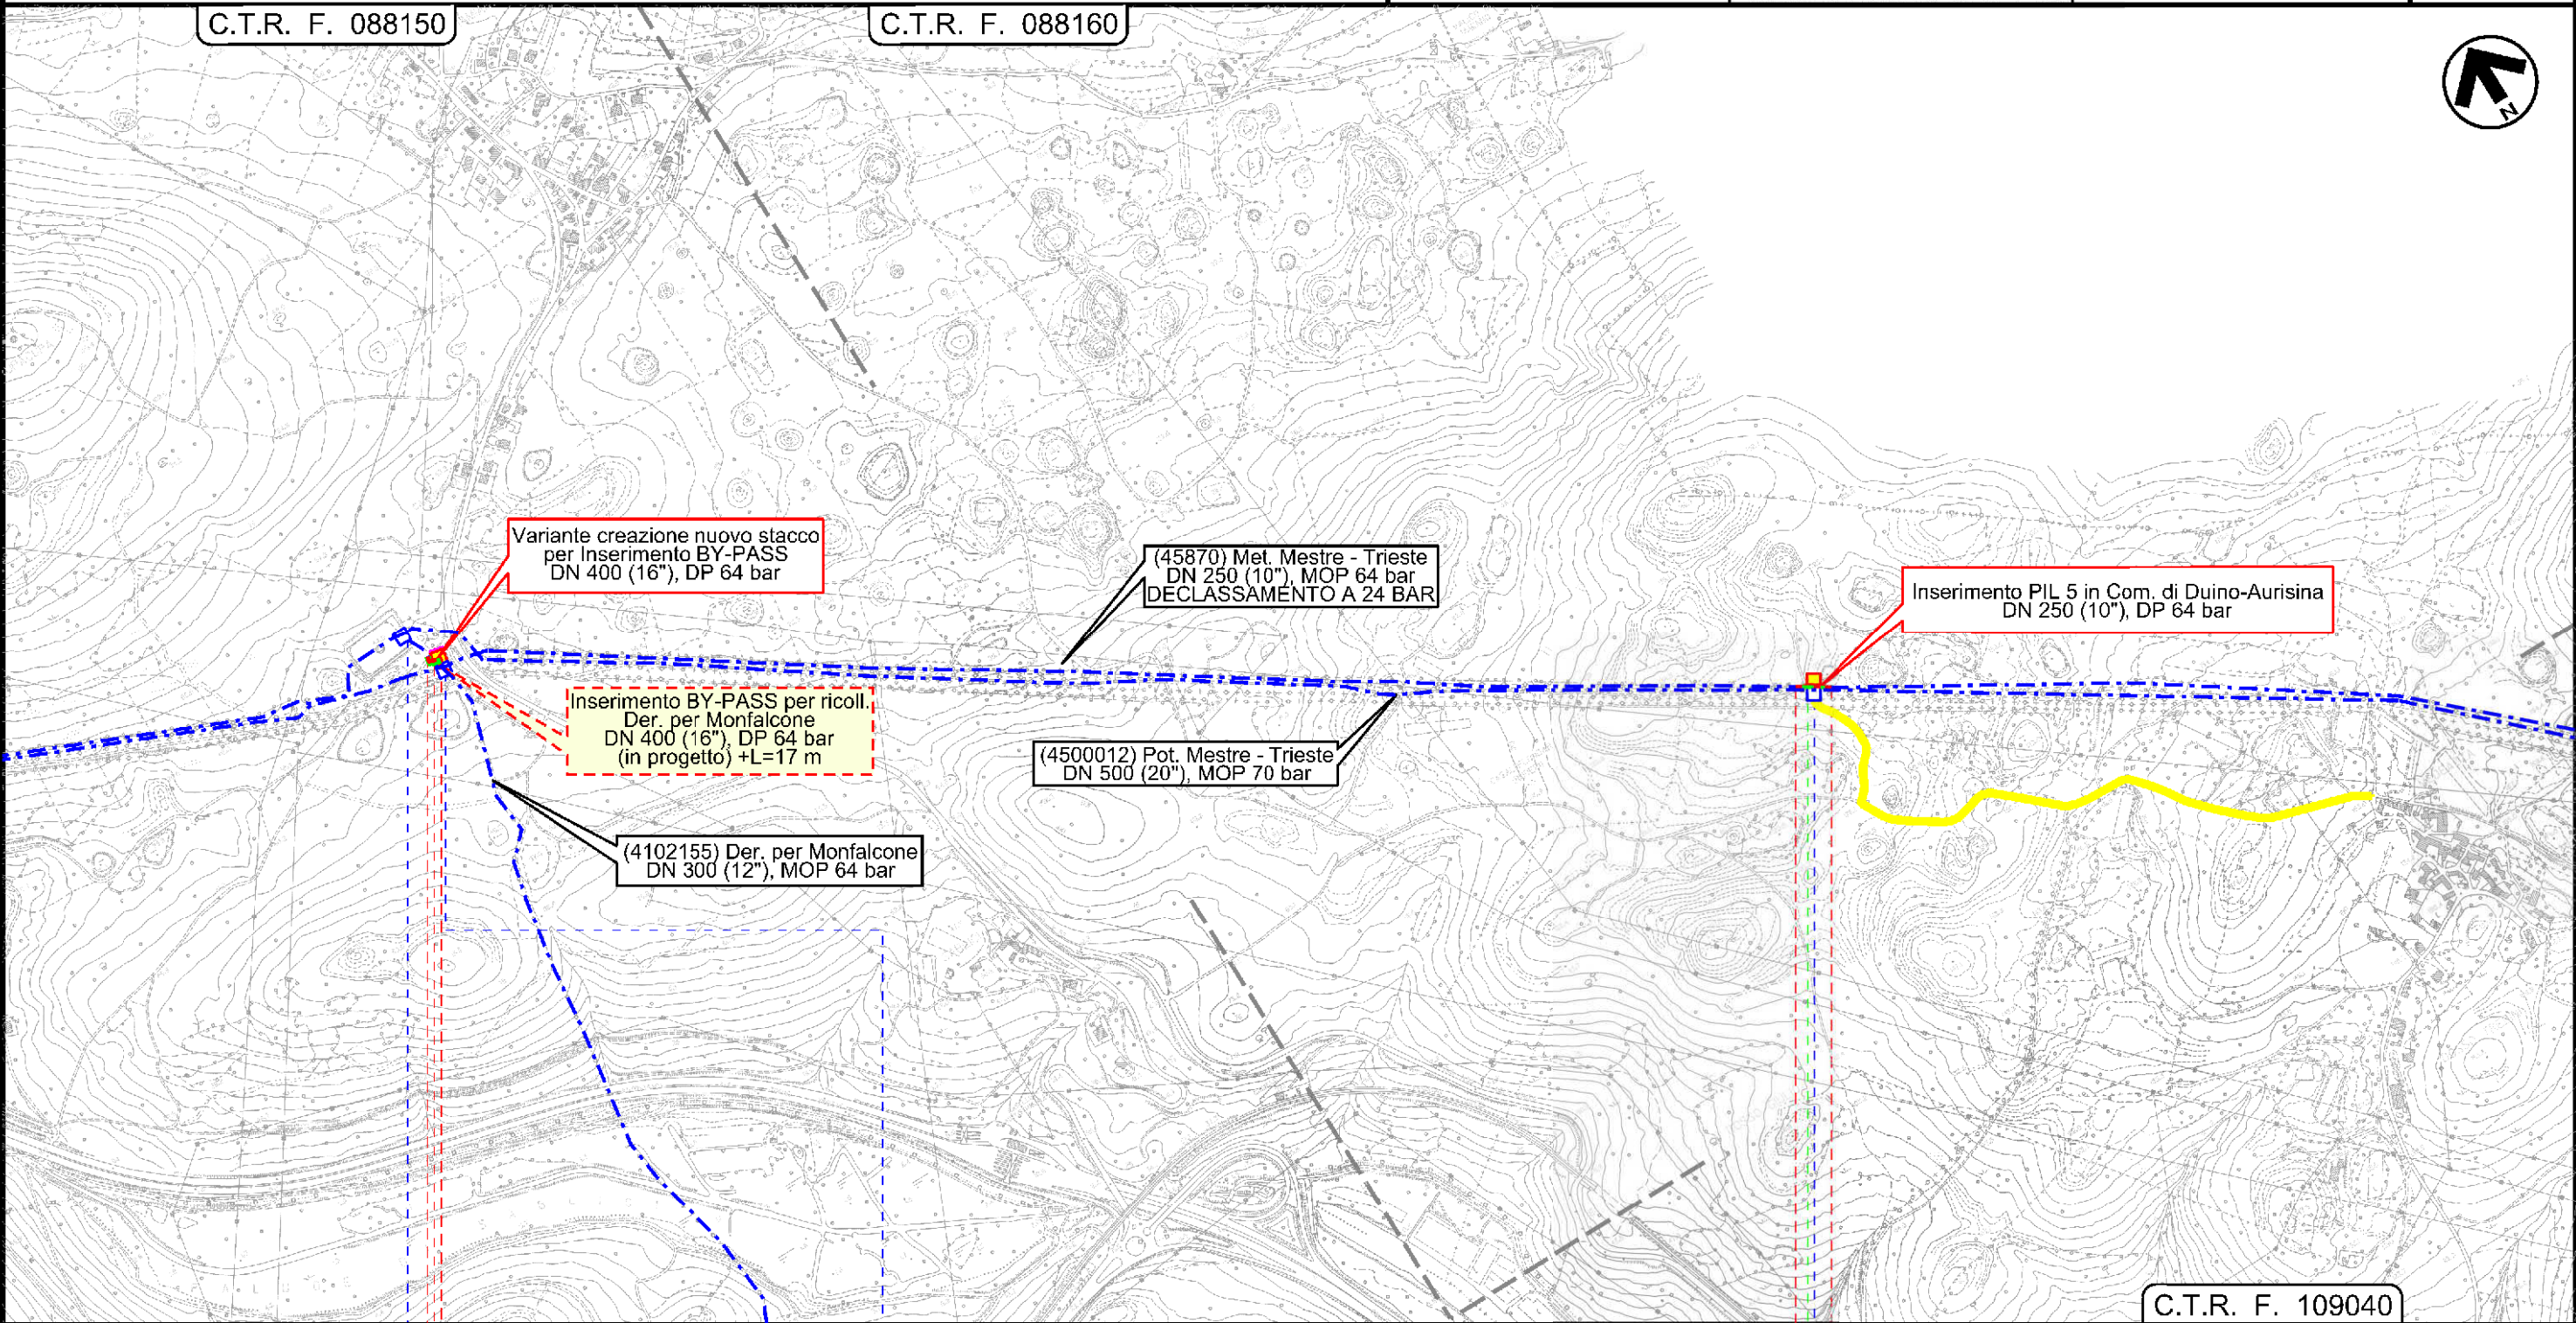

0 0+032

DOBERDO' DEL LAGO

GORIZIA

impianto n.899
4500009 / 15.1

45870 / 24 - 4102155 / 1 ampliamento
impianto per inserimento bypass

impianto
45870/24

0 0+055

DUINO-AURISINA

TRIESTE

45870 / 25

PIL-TC n.5 km 32+670
(in ampliamento)

Il presente disegno e' di proprieta' aziendale - La Societa' tutelera' i propri diritti a termine di legge.


MET. MESTRE - TRIESTE tratto Gonars - Trieste DN 300/250
(12"/10"), DP 64 bar interventi per declassamento a 24 bar

Impatto ambientale transitorio

1	01/12/2017	EMISSIONE PER PERMESSI	L.FALCETELLI	G.BERTERA	H.D.AIUDI
0	08/09/2017	EMISSIONE PER COMMENTI	L.FALCETELLI	G.BERTERA	H.D.AIUDI
INDICE	DATA	REVISIONI	ELABORATO	VERIFICATO	APPROVATO
SNAM RETE GAS			PROGETTISTA		
			techfem		
			Rif. TFM: 011-PJM5-005-20-DT-D-5221		
			Dis.	20-DT-D-5221	
			Comm.	NR/17157	

Foglio
8
di 11
Scala
1:10000

C.T.R. F. 110010

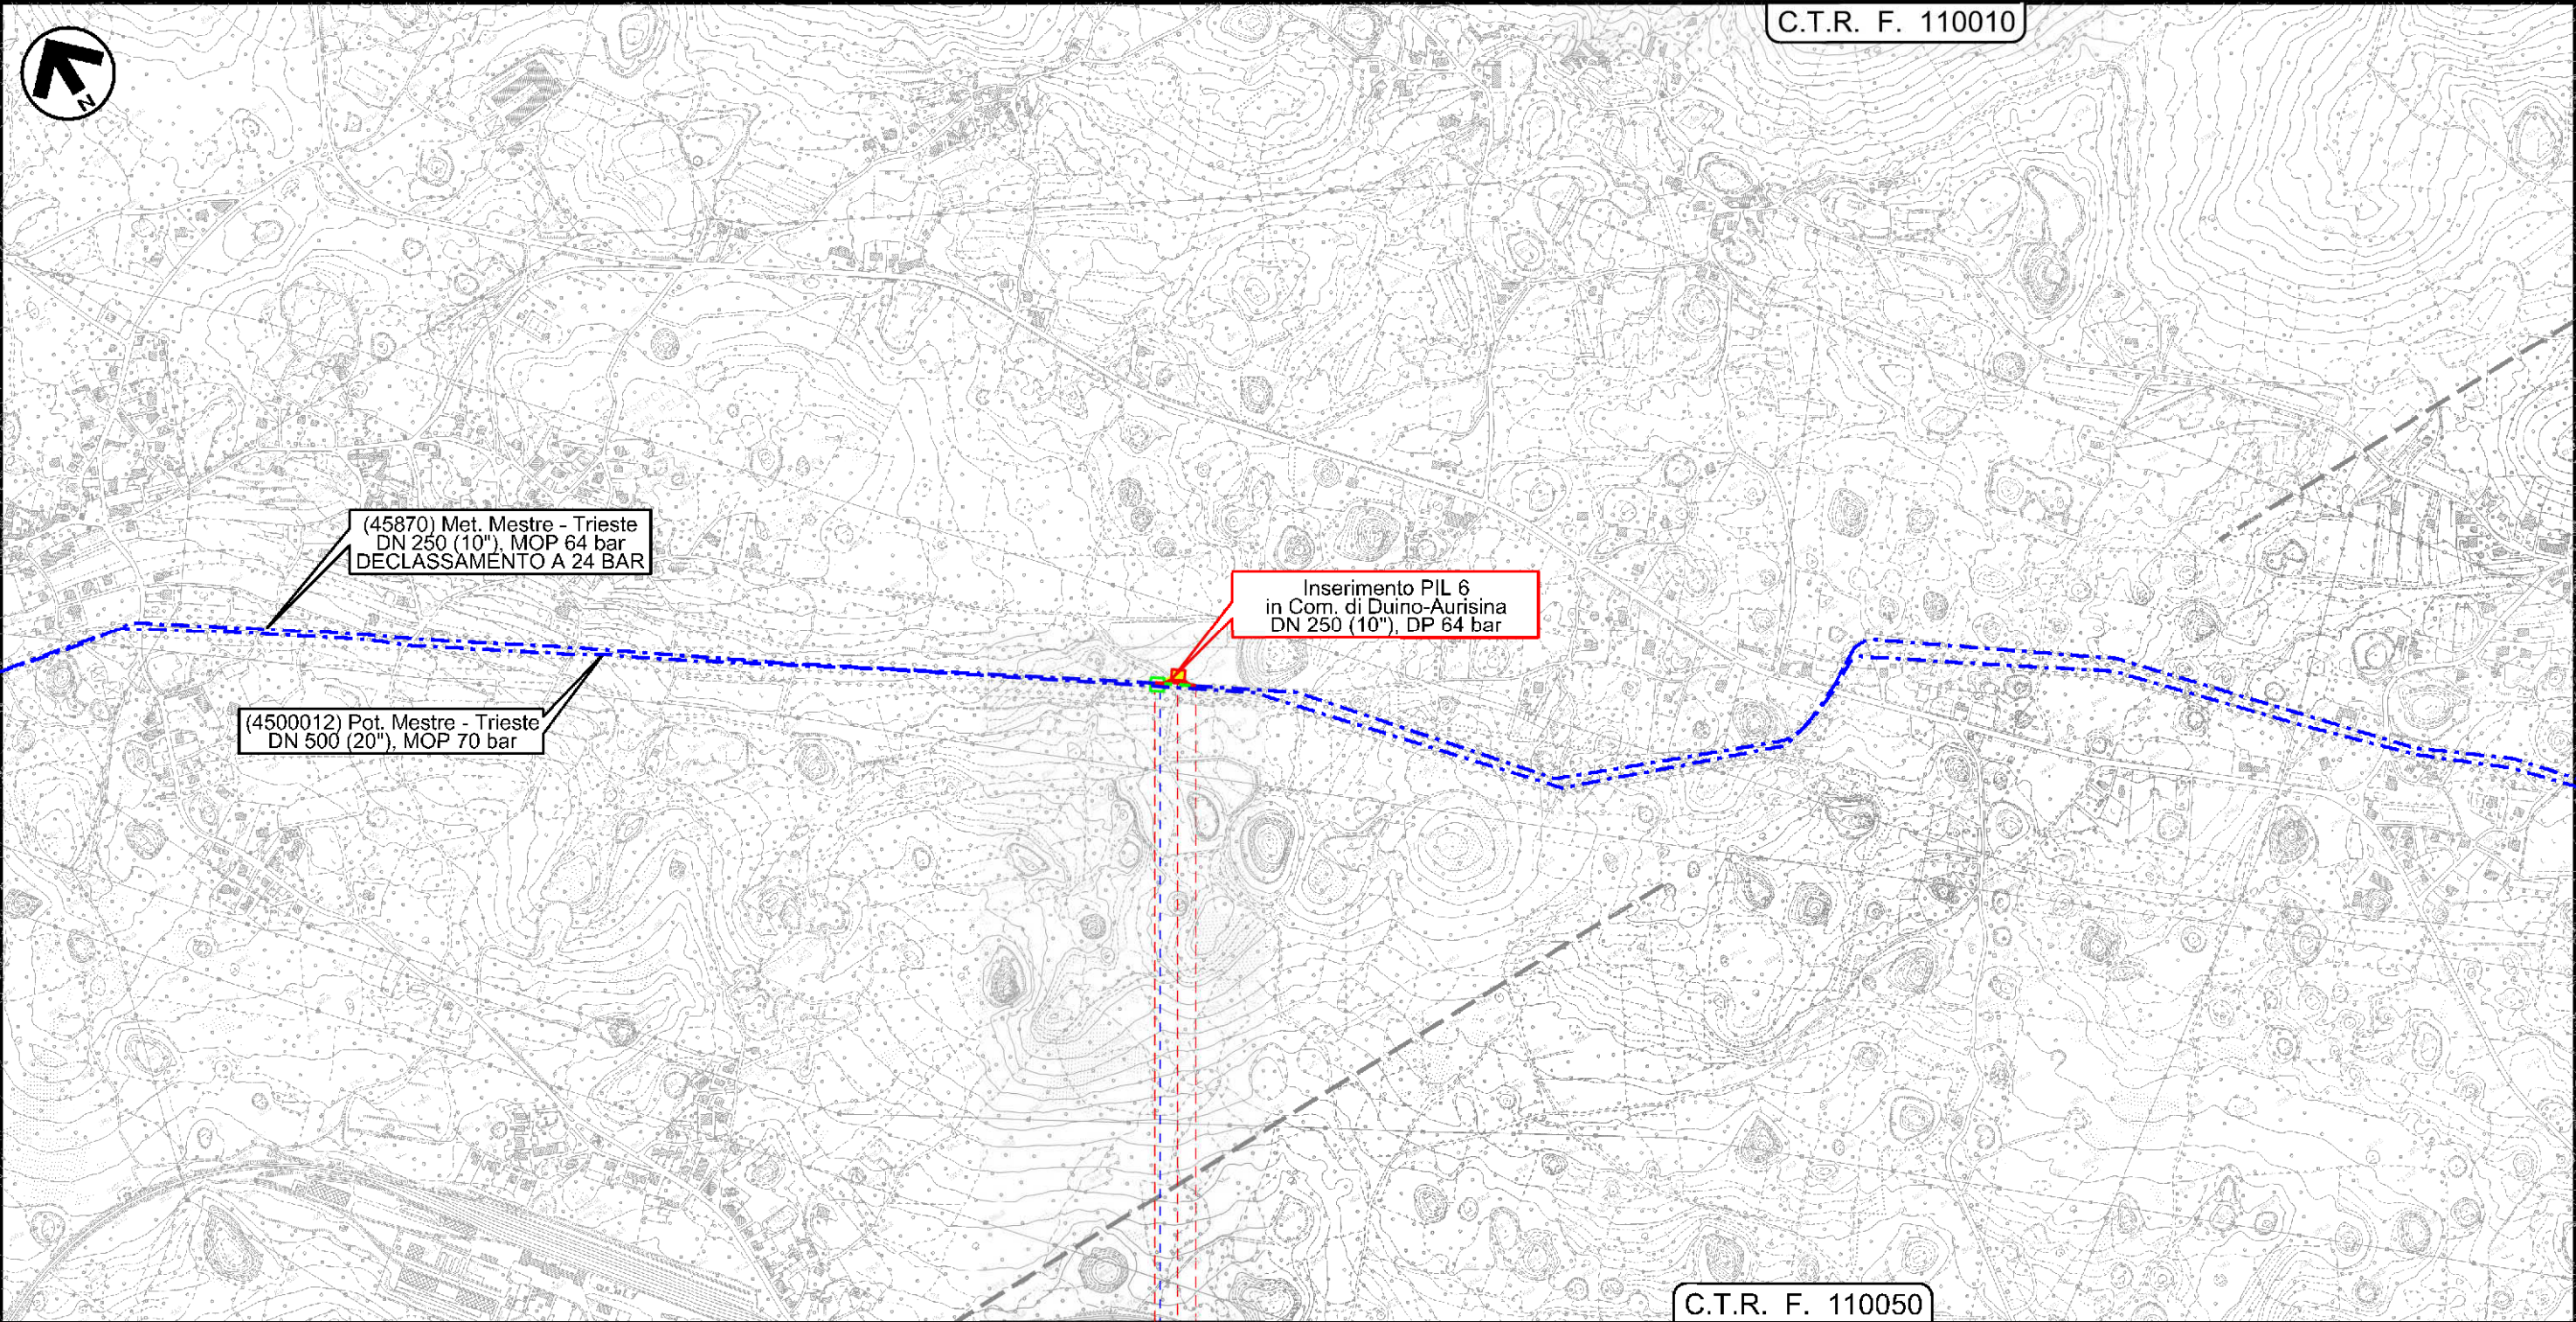

C.T.R. F. 110050

0 0+066

DUINO-AURISINA

TRIESTE

45870 / 27 PIL-TC n.6 km 42+540



MET. MESTRE - TRIESTE tratto Gonars - Trieste DN 300/250
(12"/10"), DP 64 bar interventi per declassamento a 24 bar


Impatto ambientale transitorio

1	01/12/2017	EMISSIONE PER PERMESSI	L.FALCETELLI	G.BERTERA	H.D.AIUDI
0	08/09/2017	EMISSIONE PER COMMENTI	L.FALCETELLI	G.BERTERA	H.D.AIUDI
INDICE	DATA	REVISIONI	ELABORATO	VERIFICATO	APPROVATO
SNAM RETE GAS			PROGETTISTA		
			techfem		
			Rif.TFM: 011-PJM5-005-20-DT-D-5221		
			Dis.	20-DT-D-5221	
			Comm.	NR/17157	

Foglio
9
di 11
Scala
1:10000

C.T.R. F. 110060


C.T.R. F. 110100

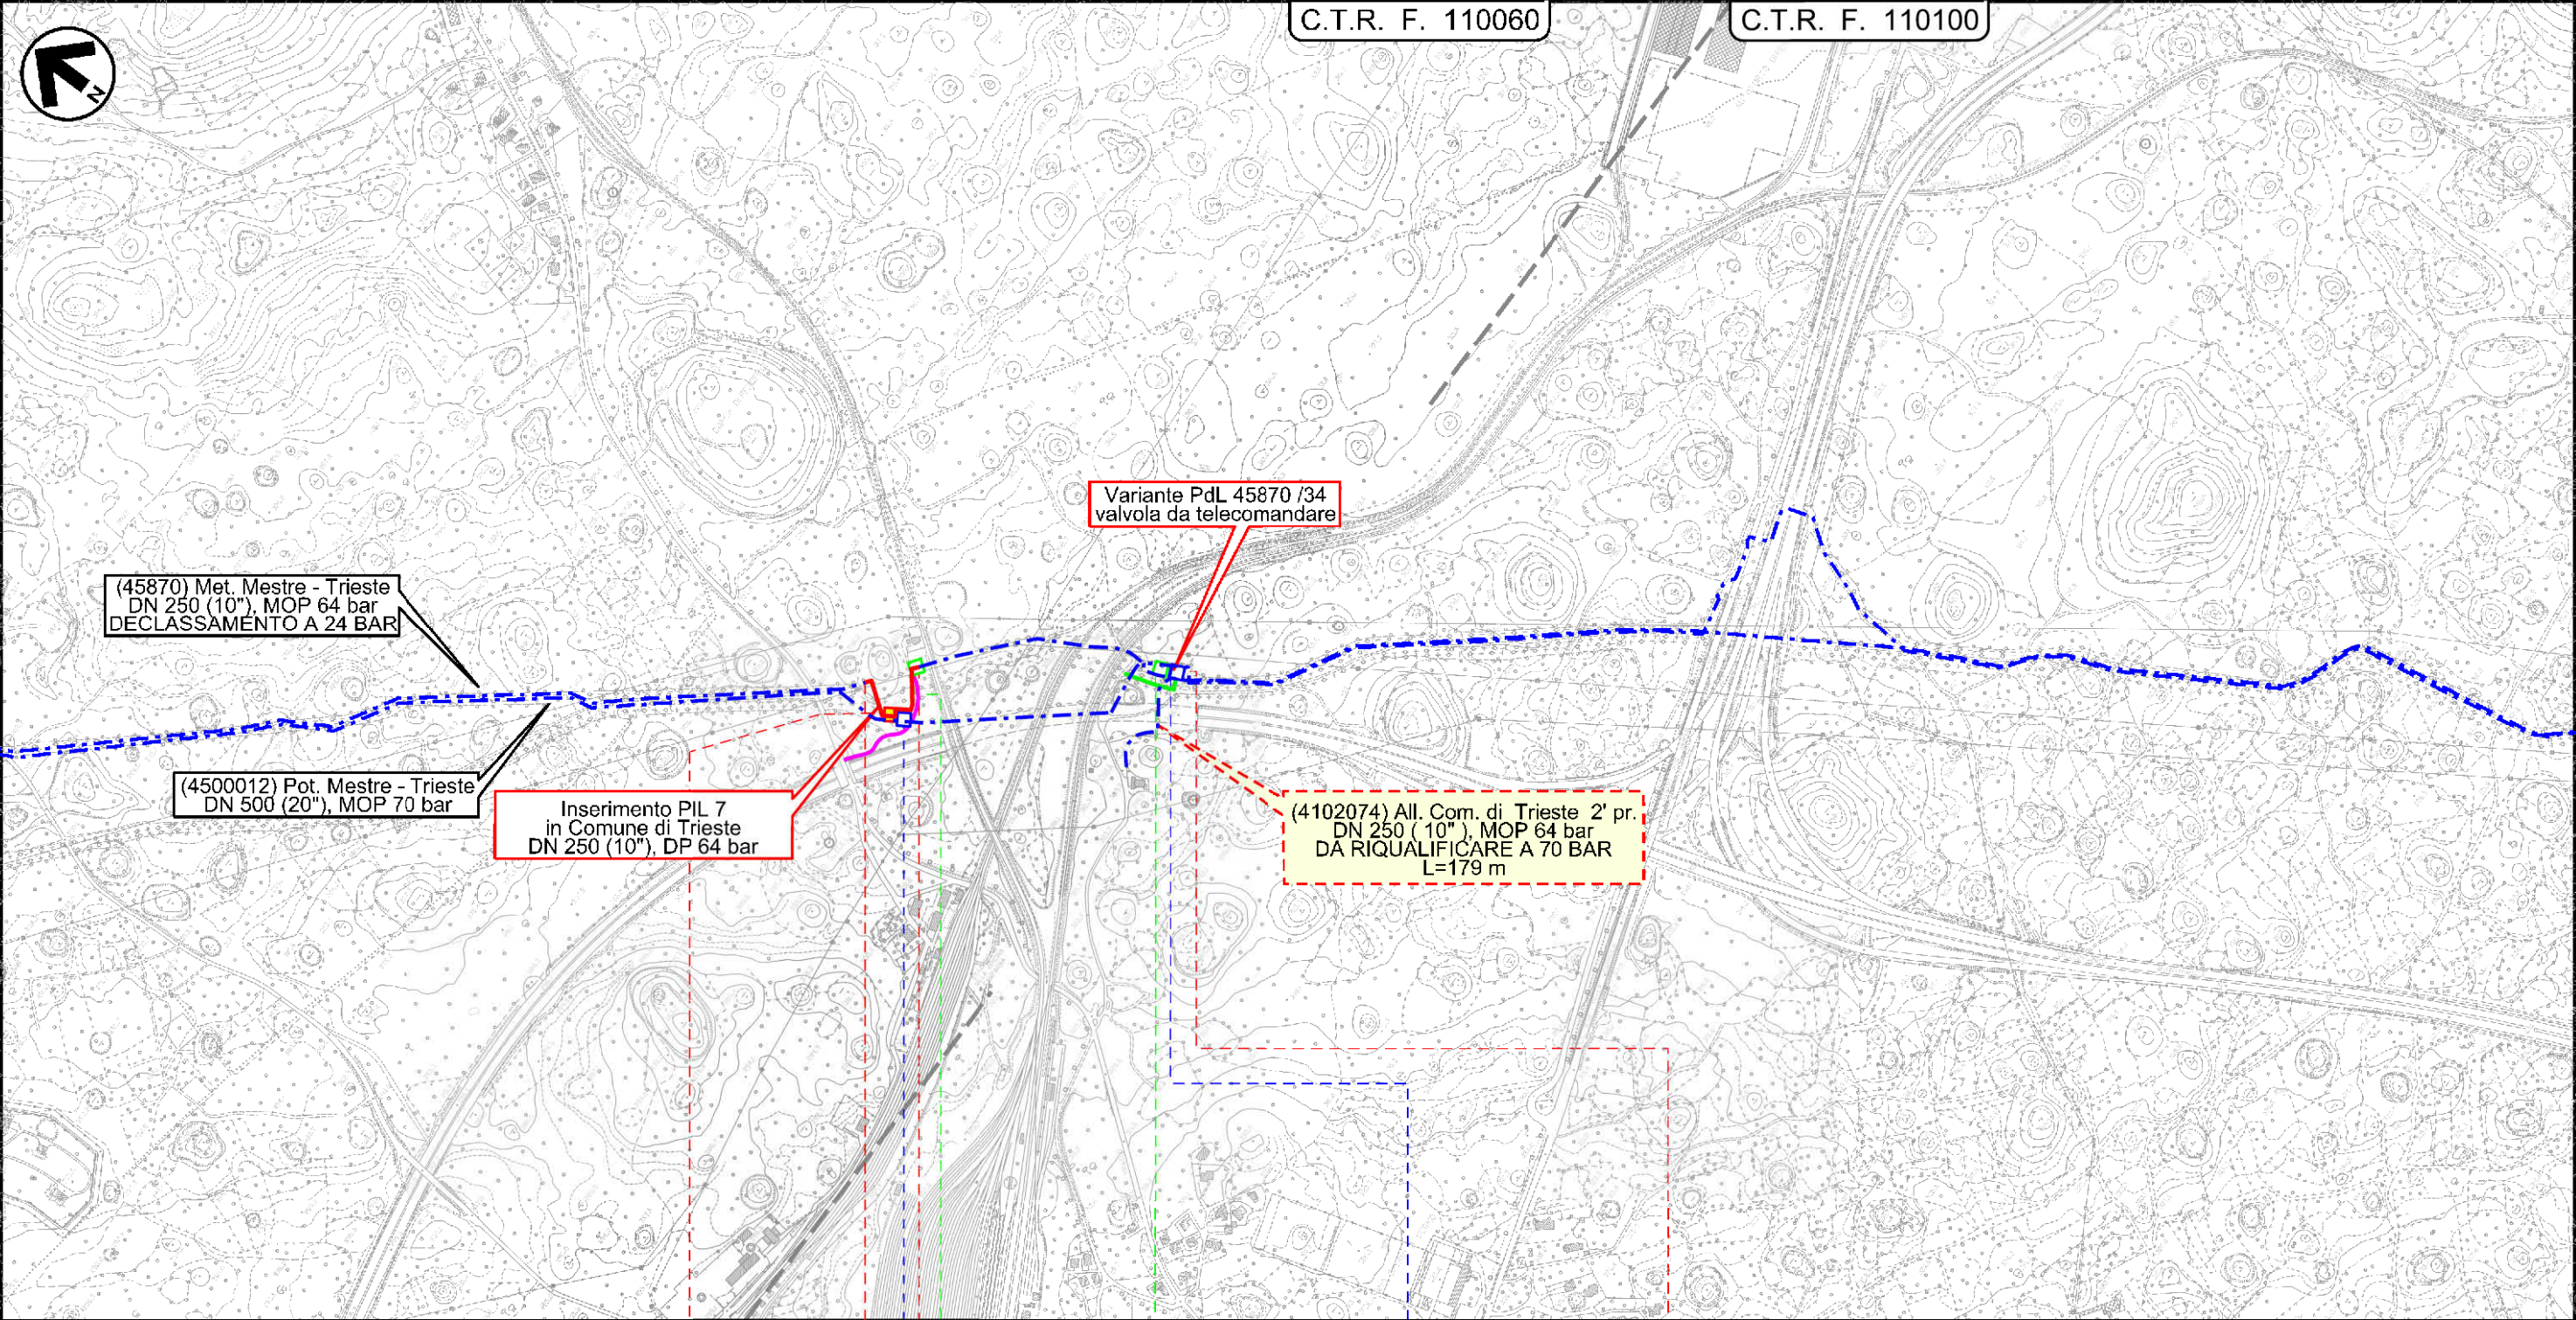

0 0+195

TRIESTE TRIESTE
TRIESTE TRIESTE

PII-TC n.7 km 52+520 (in ampliamento) 4500012 / 18 45870 / 30 Impianto n.898/A linee di regolazione da smantellare 450012 / 18.1 4102074 / 0.1 45870 / 34 da telecomandare

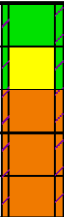


Il presente disegno e' di proprieta' aziendale - La Societa' tutela i propri diritti a termine di legge.

MET. MESTRE - TRIESTE tratto Gonars - Trieste DN 300/250
(12"/10"), DP 64 bar interventi per declassamento a 24 bar

Impatto ambientale transitorio

1	01/12/2017	EMISSIONE PER PERMESSI	L.FALCETELLI	G.BERTERA	H.D.AIUDI
0	08/09/2017	EMISSIONE PER COMMENTI	L.FALCETELLI	G.BERTERA	H.D.AIUDI
INDICE	DATA	REVISIONI	ELABORATO	VERIFICATO	APPROVATO
SNAM RETE GAS			PROGETTISTA		
			techfem		
Rif. TFM: 011-PJM5-005-20-DT-D-5221			Dis.	20-DT-D-5221	
			Comm.	NR/17157	

Foglio
10
di 11
Scala
1:10000

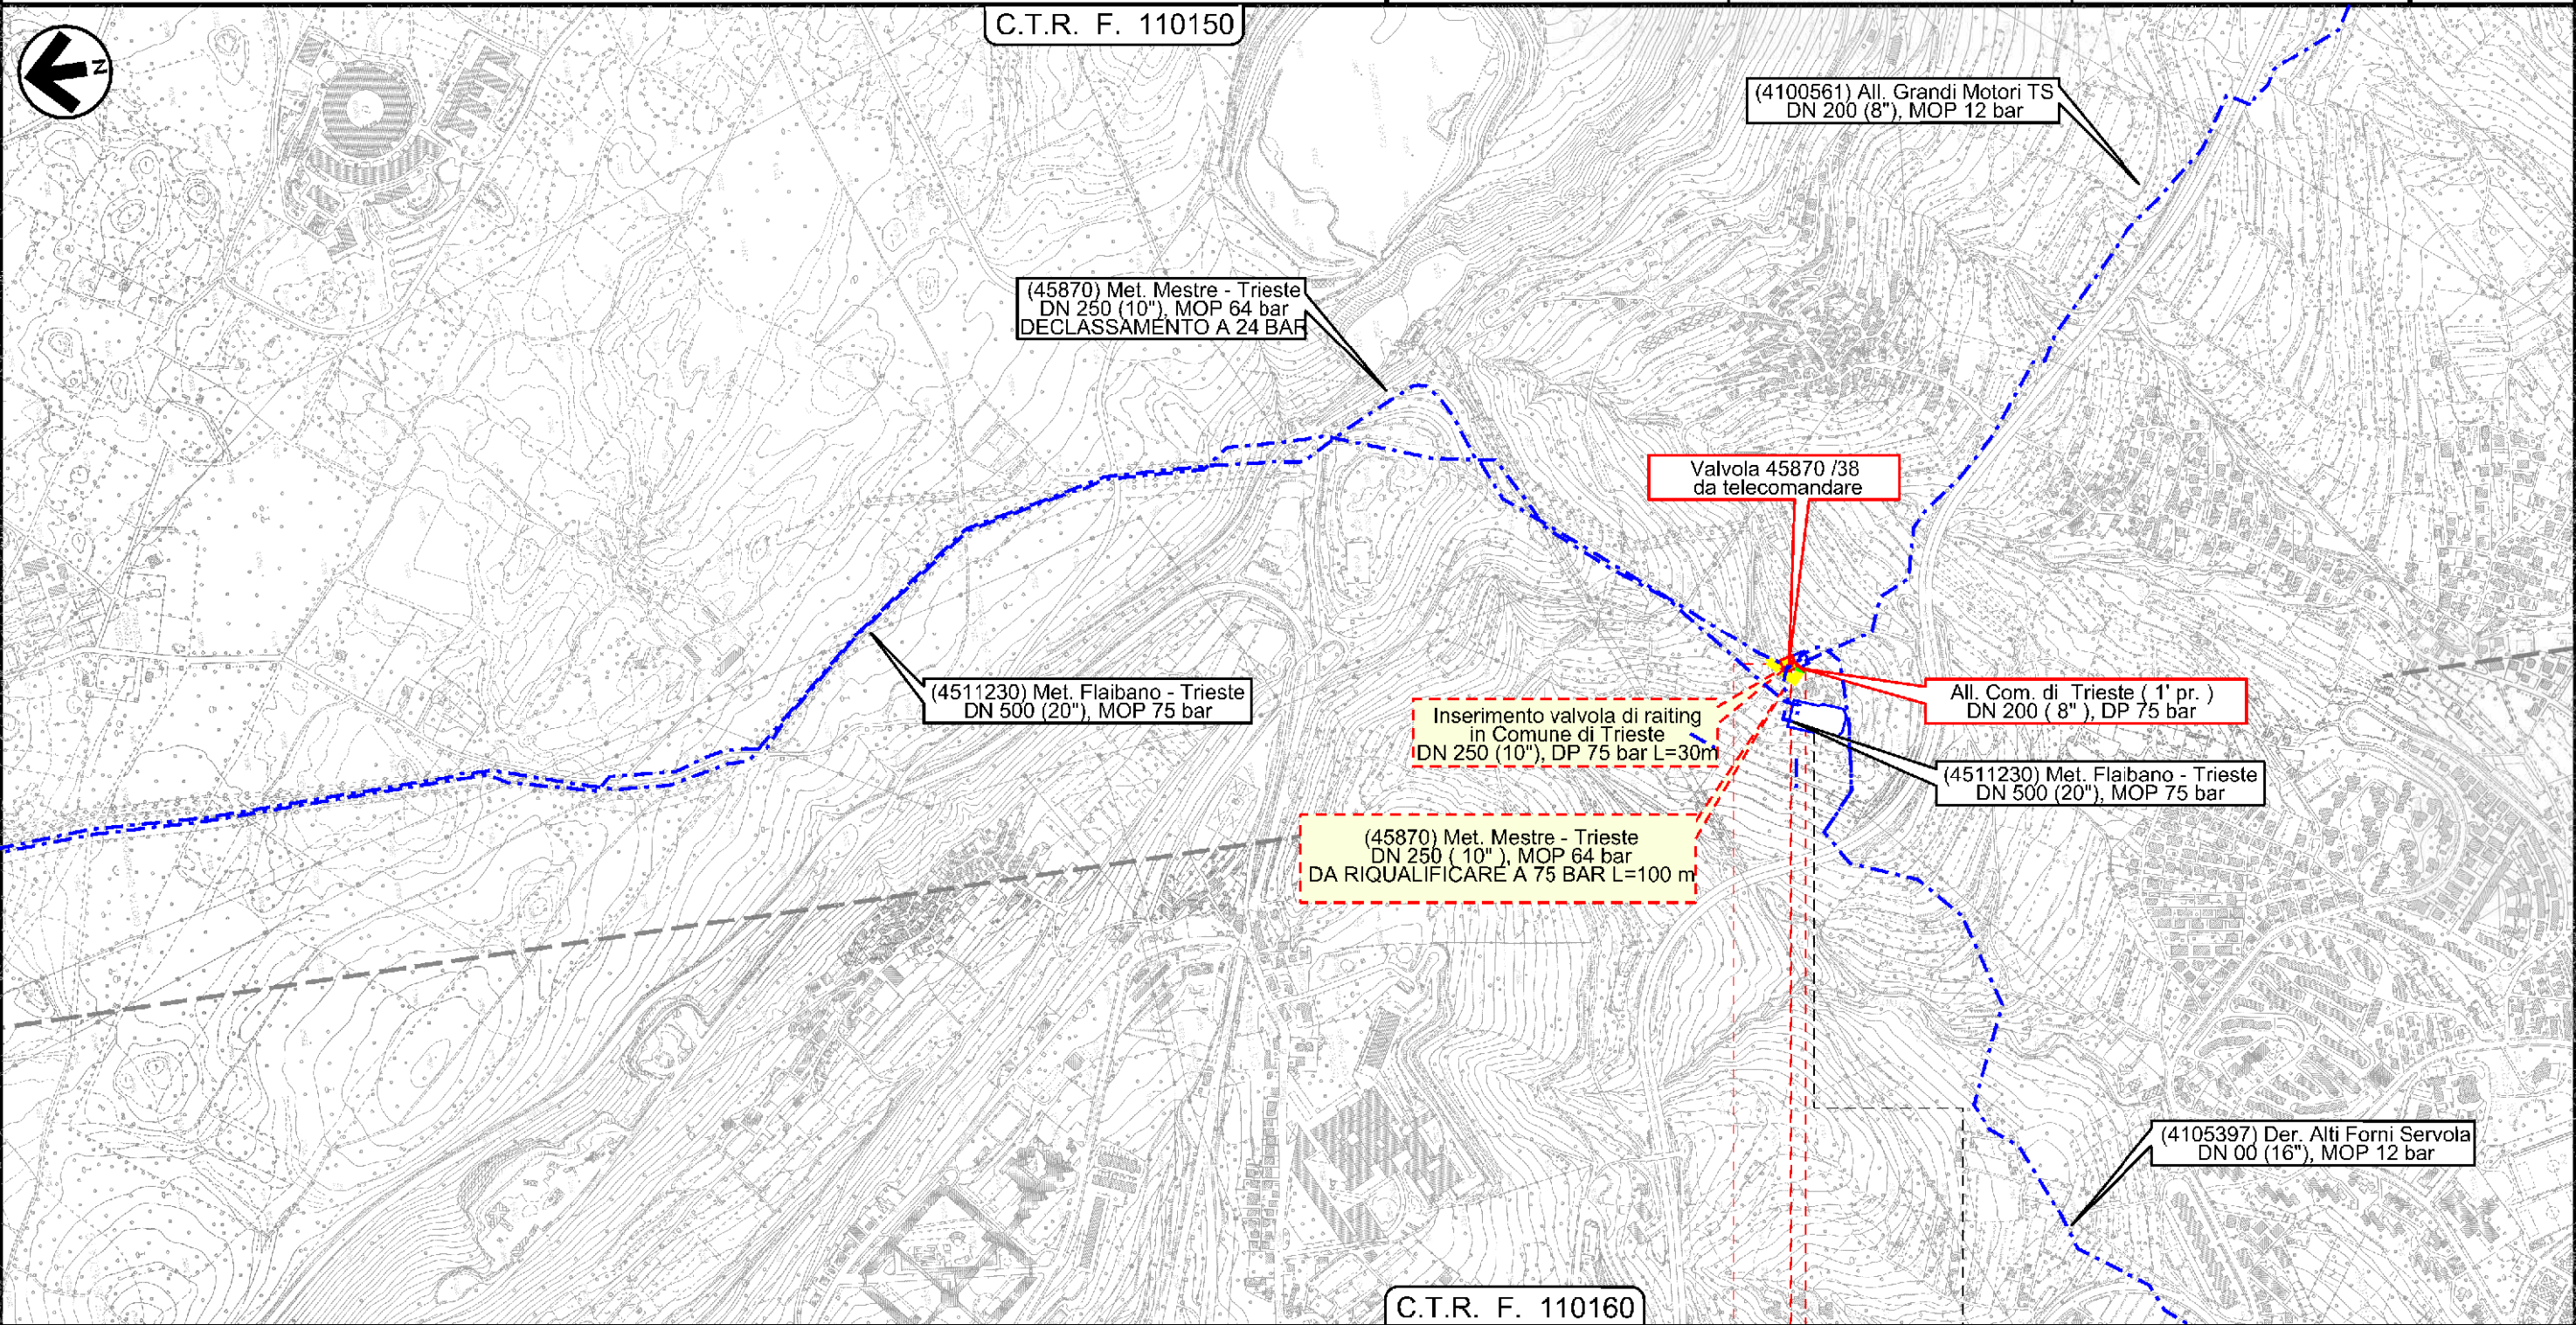

C.T.R. F. 110160

0 0+036

TRIESTE

TRIESTE

45870 / 38 - 4100574 / 1 inserimento PdL
entro area impianto esistente

PIDA/C

Impianto di riduzione N.994 Trieste

Il presente disegno e' di proprieta' aziendale - La Societa' tutelera' i propri diritti a termine di legge.

MET. MESTRE - TRIESTE tratto Gonars - Trieste DN 300/250
(12"/10"), DP 64 bar interventi per declassamento a 24 bar

Impatto ambientale transitorio

1	01/12/2017	EMISSIONE PER PERMESSI	L.FALCETELLI	G.BERTERA	H.D.AIUDI
0	08/09/2017	EMISSIONE PER COMMENTI	L.FALCETELLI	G.BERTERA	H.D.AIUDI
INDICE	DATA	REVISIONI	ELABORATO	VERIFICATO	APPROVATO
SNAM RETE GAS		PROGETTISTA	Dis.	20-DT-D-5221	
		techfem	Comm.	NR/17157	
		Rif.TFM: 011-PJM5-005-20-DT-D-5221			Scala 1:10000

LEGENDA

SIMBOLOGIA CARTOGRAFICA

	Metanodotto in progetto		Altre condotte di terzi
	Altro Metanodotto in progetto		Gallerie, Tunnel, Mini-Microtunnel, Raise Boring e T.O.C.
	Metanodotti in esercizio		Impianti di linea in progetto
	Metanodotti da porre fuori esercizio e recuperare		Impianti di linea su rete in esercizio
	Metanodotto di altro progetto		Impianti di linea da porre fuori esercizio e recuperare
	Aree impianti stacco-terminale in progetto		Strade di accesso provvisorio
	Aree impianti stacco-terminale esistenti		Strada di accesso all'impianto
	Aree impianti di altro progetto		Adeguamento strade esistenti
			Limite sovrapposizione fogli

SIMBOLOGIA MECCANICA

	Punto di intercettazione di linea (P.I.L.)
	Punto di intercettazione di derivazione importante (P.I.D.I.)
	Punto di intercettazione di derivazione semplice con stacco da P.I.L. (P.I.D.S.)
	Punto di intercettazione e derivazione semplice con stacco da Linea (P.I.D.S.)
	Punto di intercettazione con discaggio di allacciamento (P.I.D.A.)
	Punto predisposto per il discaggio di allacciamento (P.P.D.A.)
	Punto di sezionamento elettrico terminale (P.S.E.T.)
	Stazione predisposta per lancio e ricevimento PIG
	Impianto di riduzione/regolazione della pressione

SIMBOLOGIA TEMATICA (In fincatura)

	Impatto ALTO
	Impatto MEDIO
	Impatto BASSO
	Impatto TRASCURABILE
	Impatto NULLO
	Parallelismo tra tracciato in progetto e dismissione

Progressiva chilometrica	N.
Comuni	
Province	
Impianti in progetto	TIPO - N. - PROG. km (IN PROGETTO) TIPO - N. (IN PROGETTO) TIPO - N. (ESISTENTE) TIPO - N. (DA DISMETTERE)
Attraversamenti	TIPOLOGIA ATTRAVERSATA (SS n. R/R, corso d'acqua, ferrovia, ecc.)
Ambiente idrico	
Suolo e sottosuolo	
Vegetazione ed uso del suolo	
Paesaggio	
Fauna ed ecosistemi	