


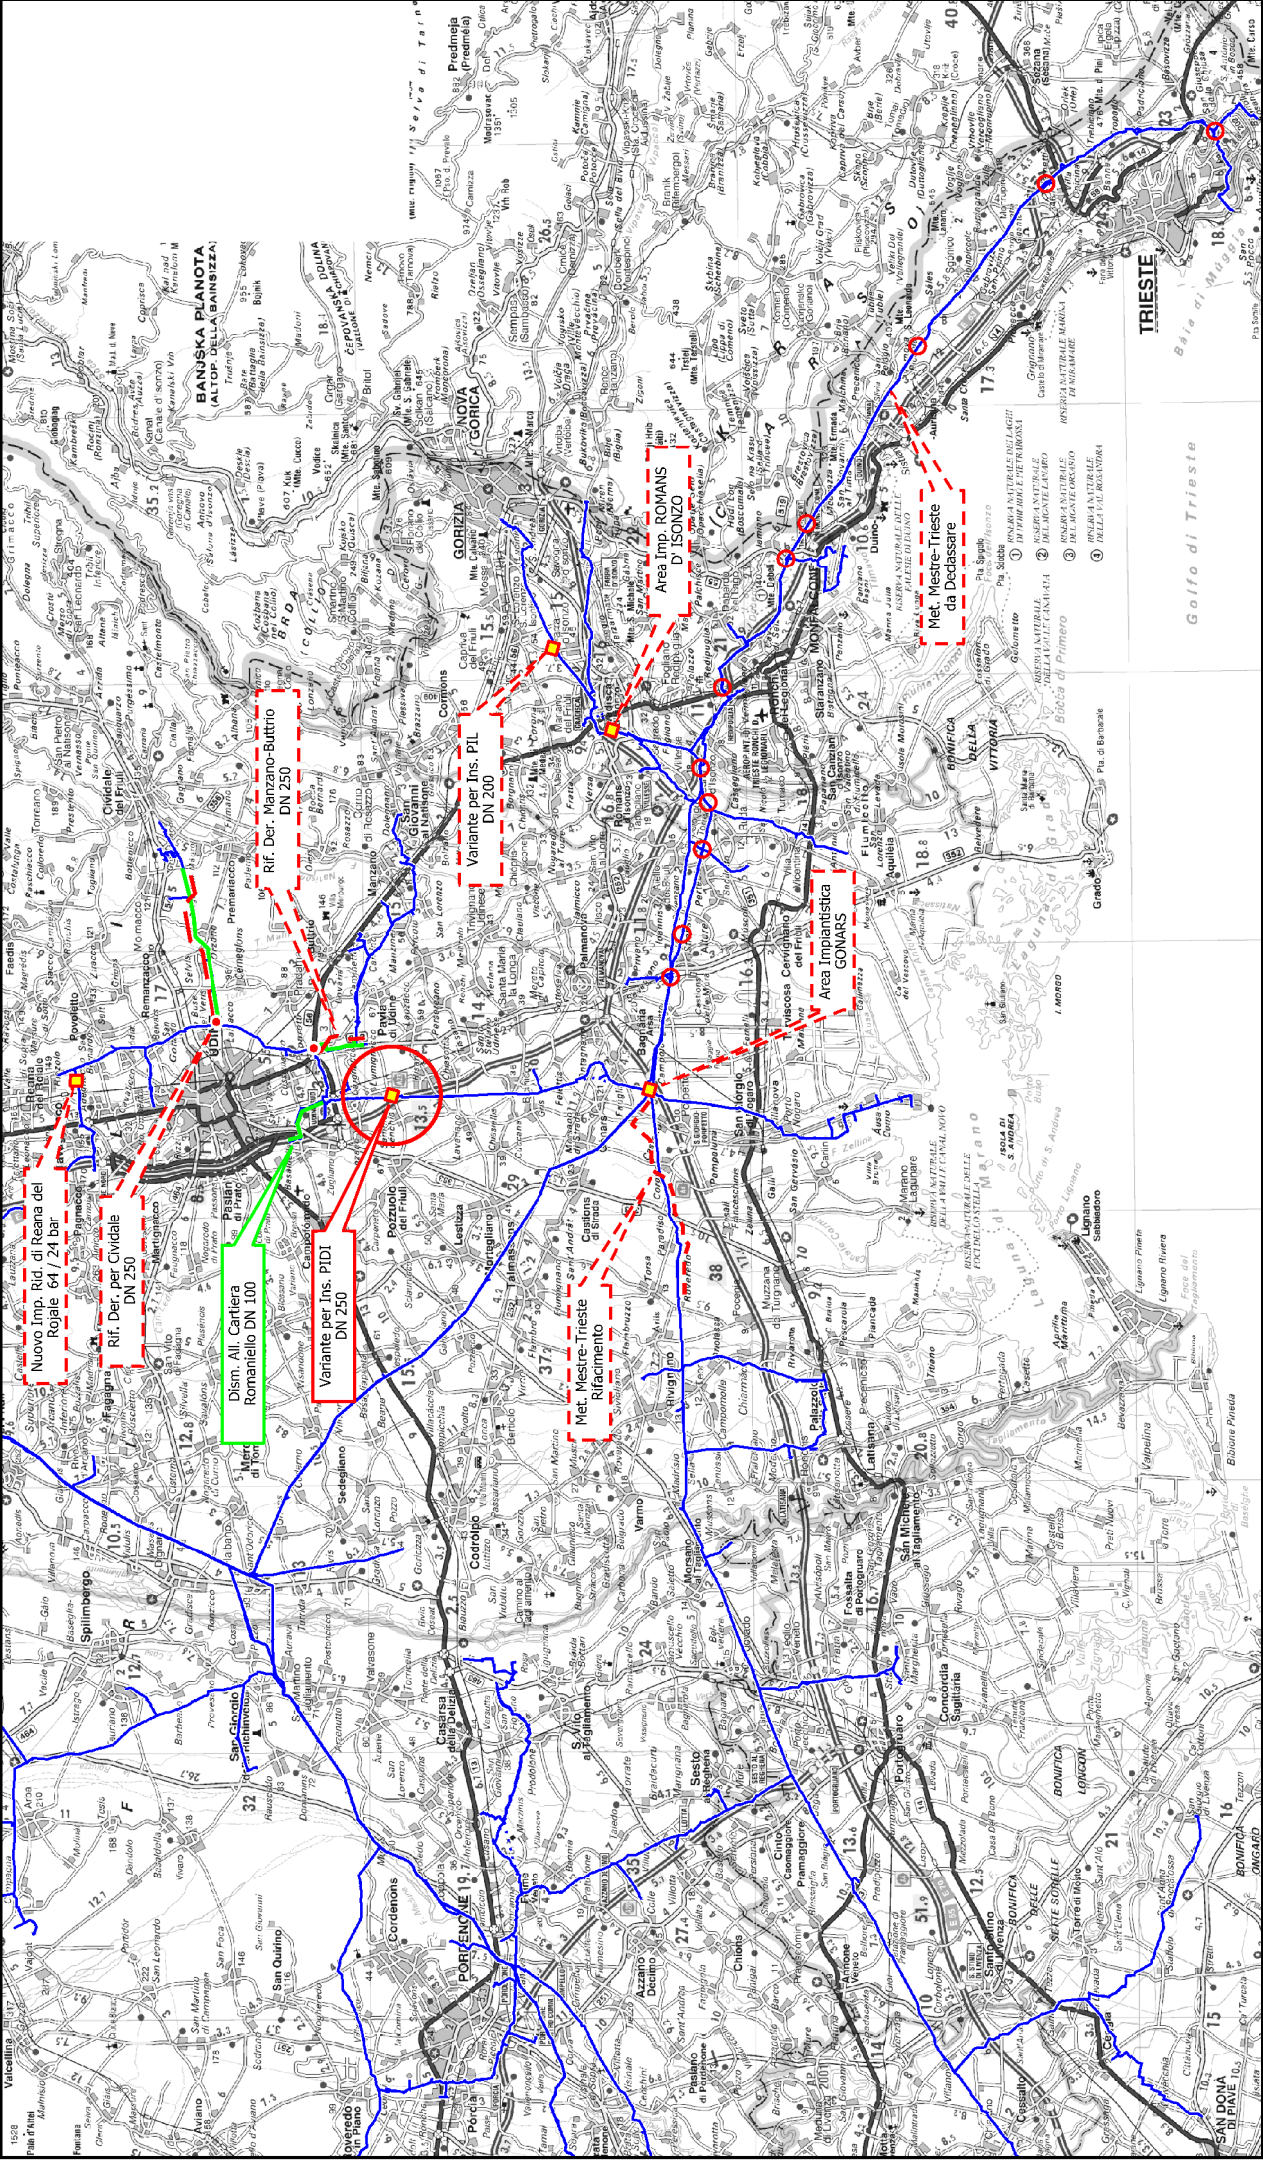


COROGRAFIA

1	01/12/2017	EMISSIONE PER PERMESSI	L.FALCATELLI	G.BERTERA	H.D. AIUDI
0	08/09/2017	EMISSIONE PER COMMENTI	L.FALCATELLI	G.BERTERA	H.D. AIUDI
INDICE	DATA	REVISIONI	ELABORATO	VERIFICATO	APPROVATO
		PROGETTISTA			
		SNAM RETE GAS			
					
		Rif. TEM: 011-PJM5-005-21-DT-D-5221			
		Dis. 21-DT-D-5221			
		Fg. 1 di 3			
		Comm. NR/17157			
		Inserimento PIDI su Der. per Udine DN 250 (10"), DP 64 bar			
		Impatto ambientale transitorio			
		INDICE			
		Scala			
		Sostituisce il			
		Sostituito dal			

Inserimento PIDI su Der. per Udine DN 250 (10"), DP 64 bar				Foglio 2 di 3			
1		01/12/2017	EMISSIONE PER PERMESSI	L.FALCETELLI	G.BERTERA	H.D.AIUDI	
0		08/09/2017	EMISSIONE PER COMMENTI	L.FALCETELLI	G.BERTERA	H.D.AIUDI	
INDICE		DATA	REVISIONI	ELABORATO	VERIFICATO	APPROVATO	
SNAM RETE GAS			PROGETTISTA	21-DT-D-5221			
techfem			Rif. TFM: 011-PJM5-005-21-DT-D-5221	Dis.			
				Comm.			
				NR/17157			
				Scala			
				1:5000			

Impatto ambientale transitorio

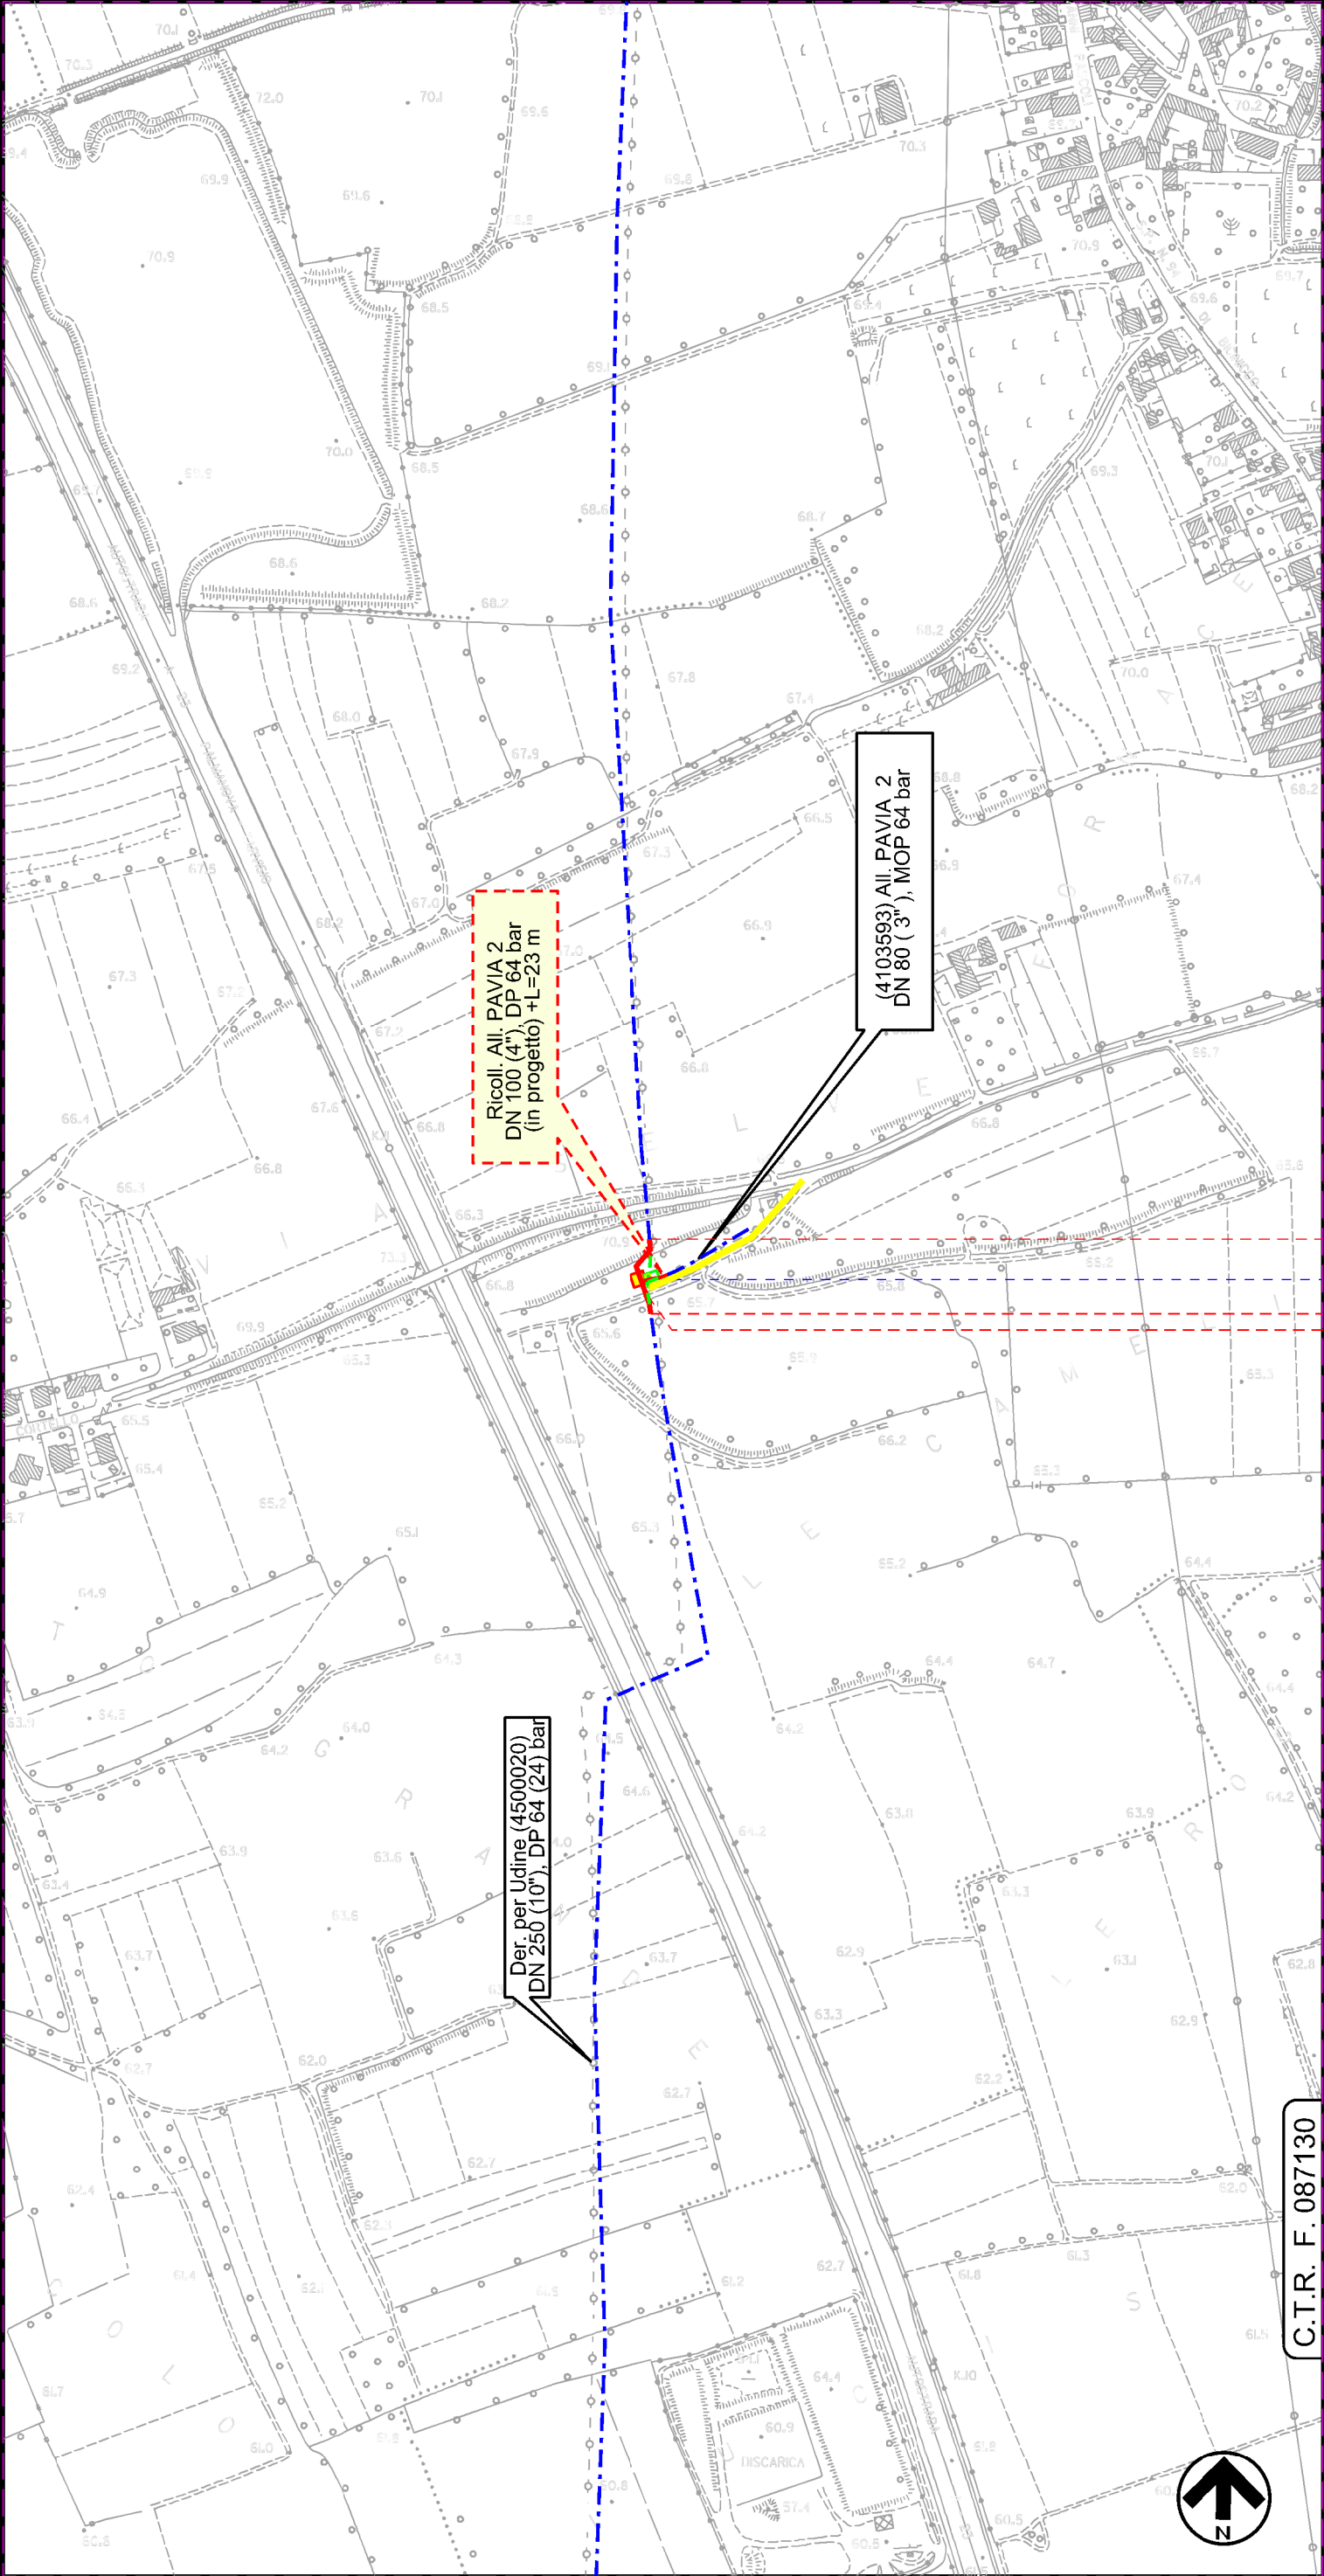

C.T.R. F. 087130

POZZUOLO DEL FRIULI

UDINE



		SNAM RETE GAS				PROGETTISTA				
1	01/12/2017	EMISSIONE PER PERMESSI						L.FALCETELLI	G.BERTERA	H.D.AIUDI
0	08/09/2017	EMISSIONE PER COMMENTI						L.FALCETELLI	G.BERTERA	H.D.AIUDI
INDICE	DATA	R E V I S I O N I						ELABORATO	VERIFICATO	APPROVATO
								Dis.		21-DT-D-5221
								Comm.		NR/17157
								Scala		1:5000
								Foglio		3
								di		3

Inserimento PIDI su Der. per Udine DN 250 (10"), DP 64 bar	
Impatto ambientale transitorio	

LEGENDA

SIMBOLOGIA CARTOGRAFICA	
	Metanodotto in progetto
	Altro Metanodotto in progetto
	Metanodotti in esercizio
	Metanodotti da porre fuori esercizio e recuperare
	Metanodotto di altro progetto
	Aree impianti stacco-terminale in progetto
	Aree impianti stacco-terminale esistenti
	Aree impianti di altro progetto
	Altre condotte di terzi
	Gallerie, Tunnel, Mini-Microtunnel, Raise Boring e T.O.C.
	Impianti di linea in progetto
	Impianti di linea su rete in esercizio
	Impianti di linea da porre fuori esercizio e recuperare
	Strade di accesso provvisorio
	Strada di accesso all'impianto
	Adeguamento strade esistenti
	Limite sovrapposizione fogli
SIMBOLOGIA MECCANICA	
	Punto di intercettazione di linea (P.I.L.)
	Punto di intercettazione di derivazione importante (P.I.D.I.)
	Punto di intercettazione di derivazione semplice con stacco da P.I.L. (P.I.D.S.)
	Punto di intercettazione e derivazione semplice con stacco da Linea (P.I.D.S.)
	Punto di intercettazione con discaggio di allacciamento (P.I.D.A.)
	Punto predisposto per il discaggio di allacciamento (P.P.D.A.)
	Punto di sezionamento elettrico terminale (P.S.E.T.)
	Stazione predisposta per lancio e ricevimento PIG
	Impianto di riduzione/regolazione della pressione

SIMBOLOGIA TEMATICA (In fincatura)	
	Impatto ALTO
	Impatto MEDIO
	Impatto BASSO
	Impatto TRASCURABILE
	Impatto NULLO
	Parallelismo tra tracciato in progetto e dismissione

Progressiva chilometrica	N.
Comuni	
Province	
Impianti in progetto	
Attraversamenti	
Ambiente idrico	
Suolo e sottosuolo	
Vegetazione ed uso del suolo	
Paesaggio	
Fauna ed ecosistemi	