


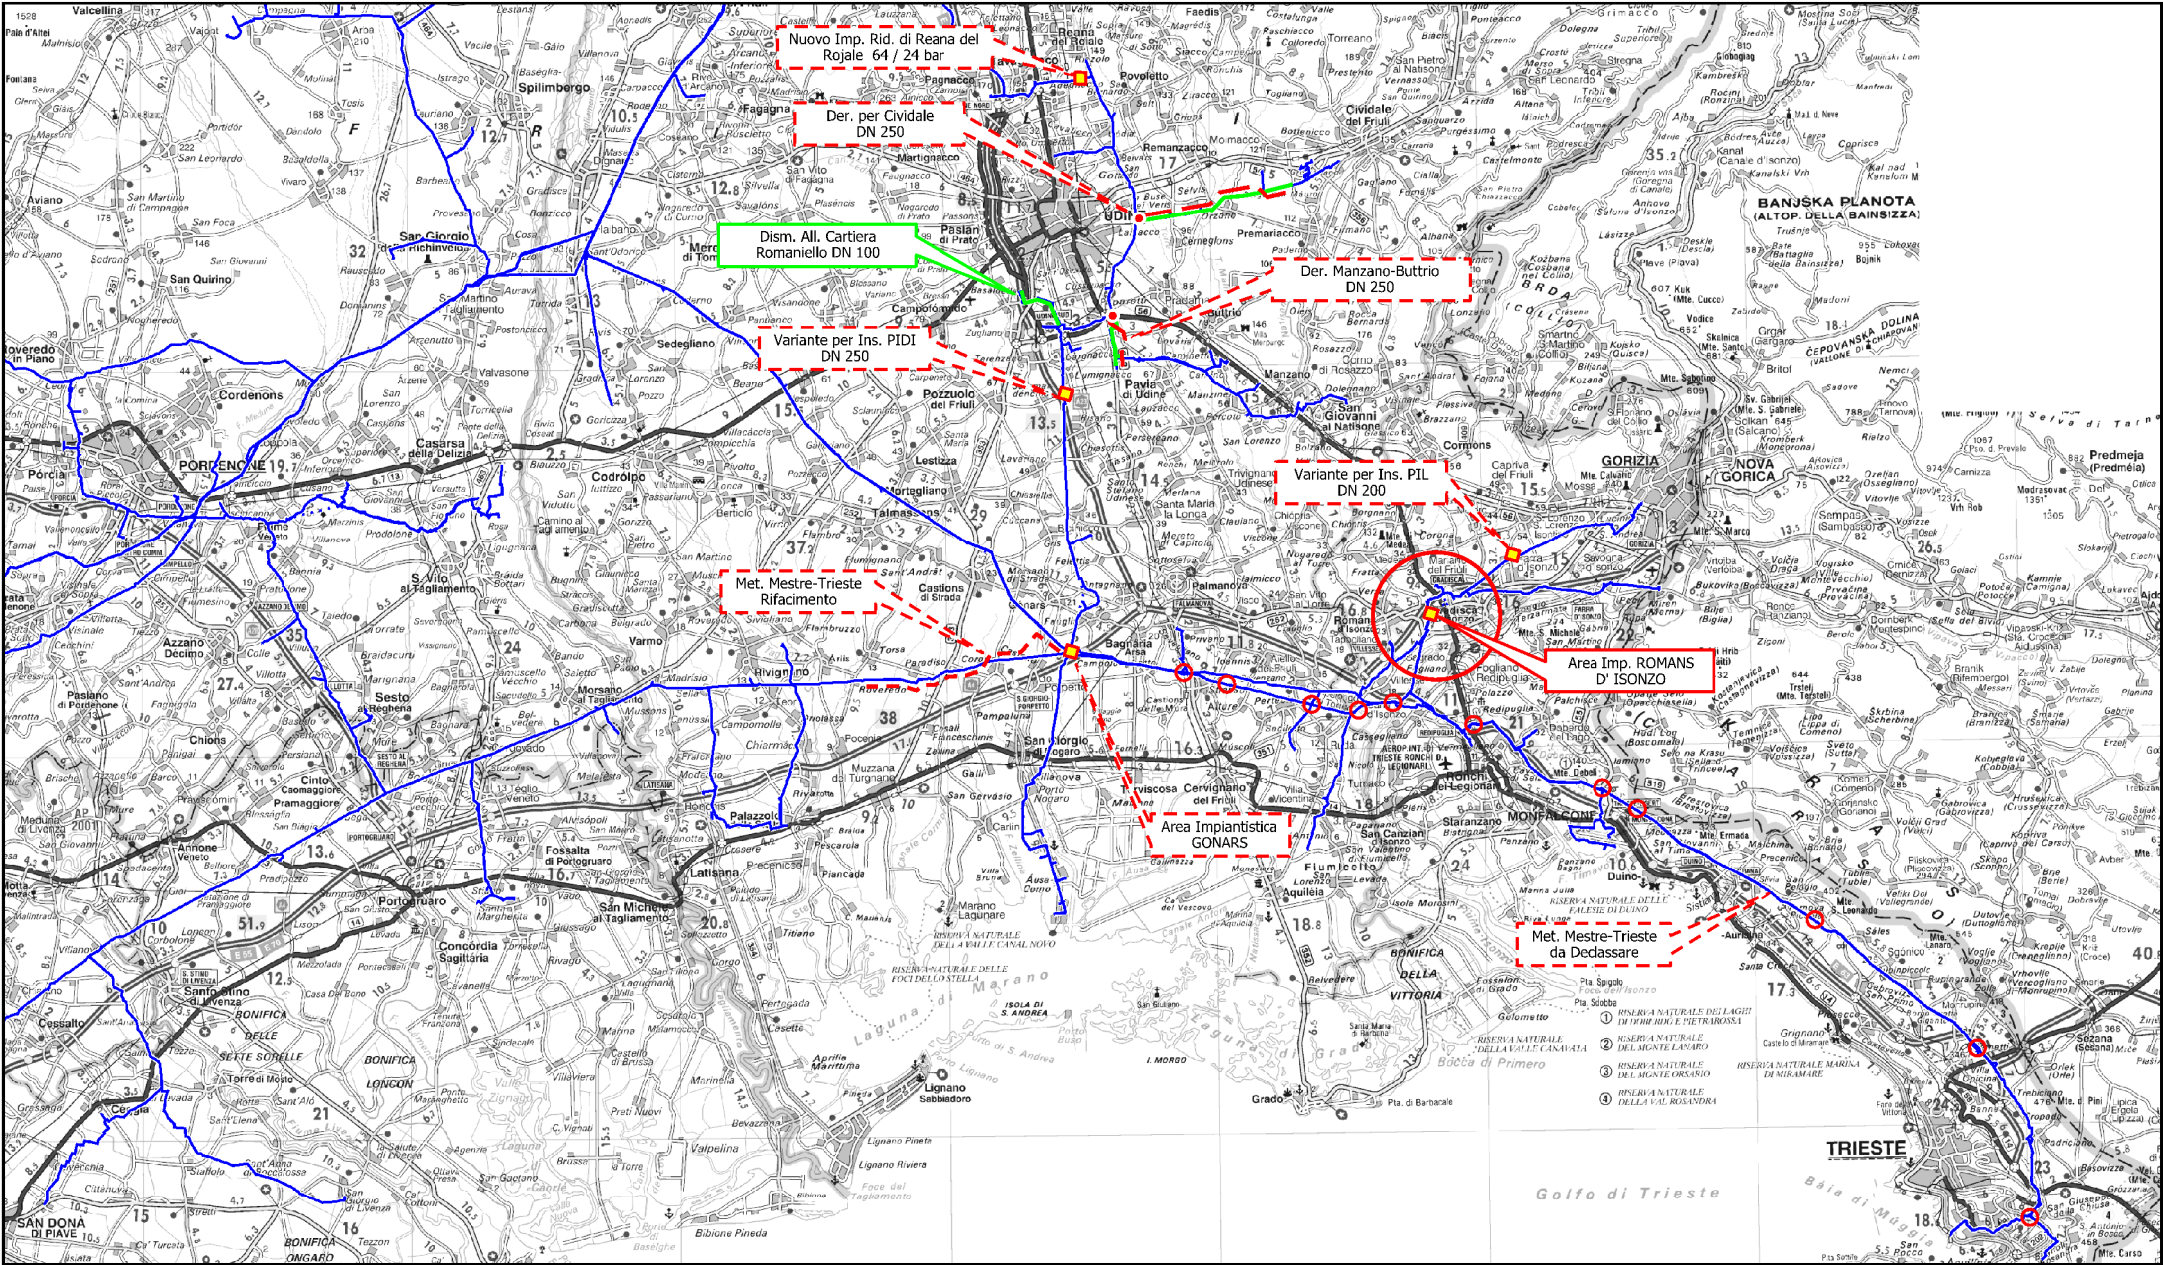

COROGRAFIA


1	01/12/2017	EMISSIONE PER PERMESSI	L.FALCETELLI	G.BERTERA	H.D. AIUDI
0	08/09/2017	EMISSIONE PER COMMENTI	L.FALCETELLI	G.BERTERA	H.D. AIUDI
INDICE	DATA	REVISIONI		ELABORATO	VERIFICATO
 SNAM RETE GAS		PROGETTISTA  Rif.TFM: 011-PJM5-005-50-DT-D-5221		Dis. 50-DT-D-5221	
				Fg. 1 di 3	
Imp. di riduzione HPRS-50 75 / 24 bar di Romans d'Isonzo in progetto			Comm. NR/17157		
			INDICE	1	
			Scala 1:10000		
Impatto ambientale transitorio			Sostituisce il		
			Sostituito dal		

Imp. di riduzione HPRS-50 75 / 24 bar
di Romans d'Isonzo in progetto

Impatto ambientale transitorio

1	01/12/2017	EMISSIONE PER PERMESSI	L.FALCETELLI	G.BERTERA	H.D.AIUDI
0	08/09/2017	EMISSIONE PER COMMENTI	L.FALCETELLI	G.BERTERA	H.D.AIUDI
INDICE	DATA	REVISIONI	ELABORATO	VERIFICATO	APPROVATO
SNAM RETE GAS			PROGETTISTA		
			techfem		
Rif. TFM: 011-PJM5-005-50-DT-D-5221			Dis.	50-DT-D-5221	
			Comm.	NR/17157	

Foglio
2
di 3
Scala
1:10000

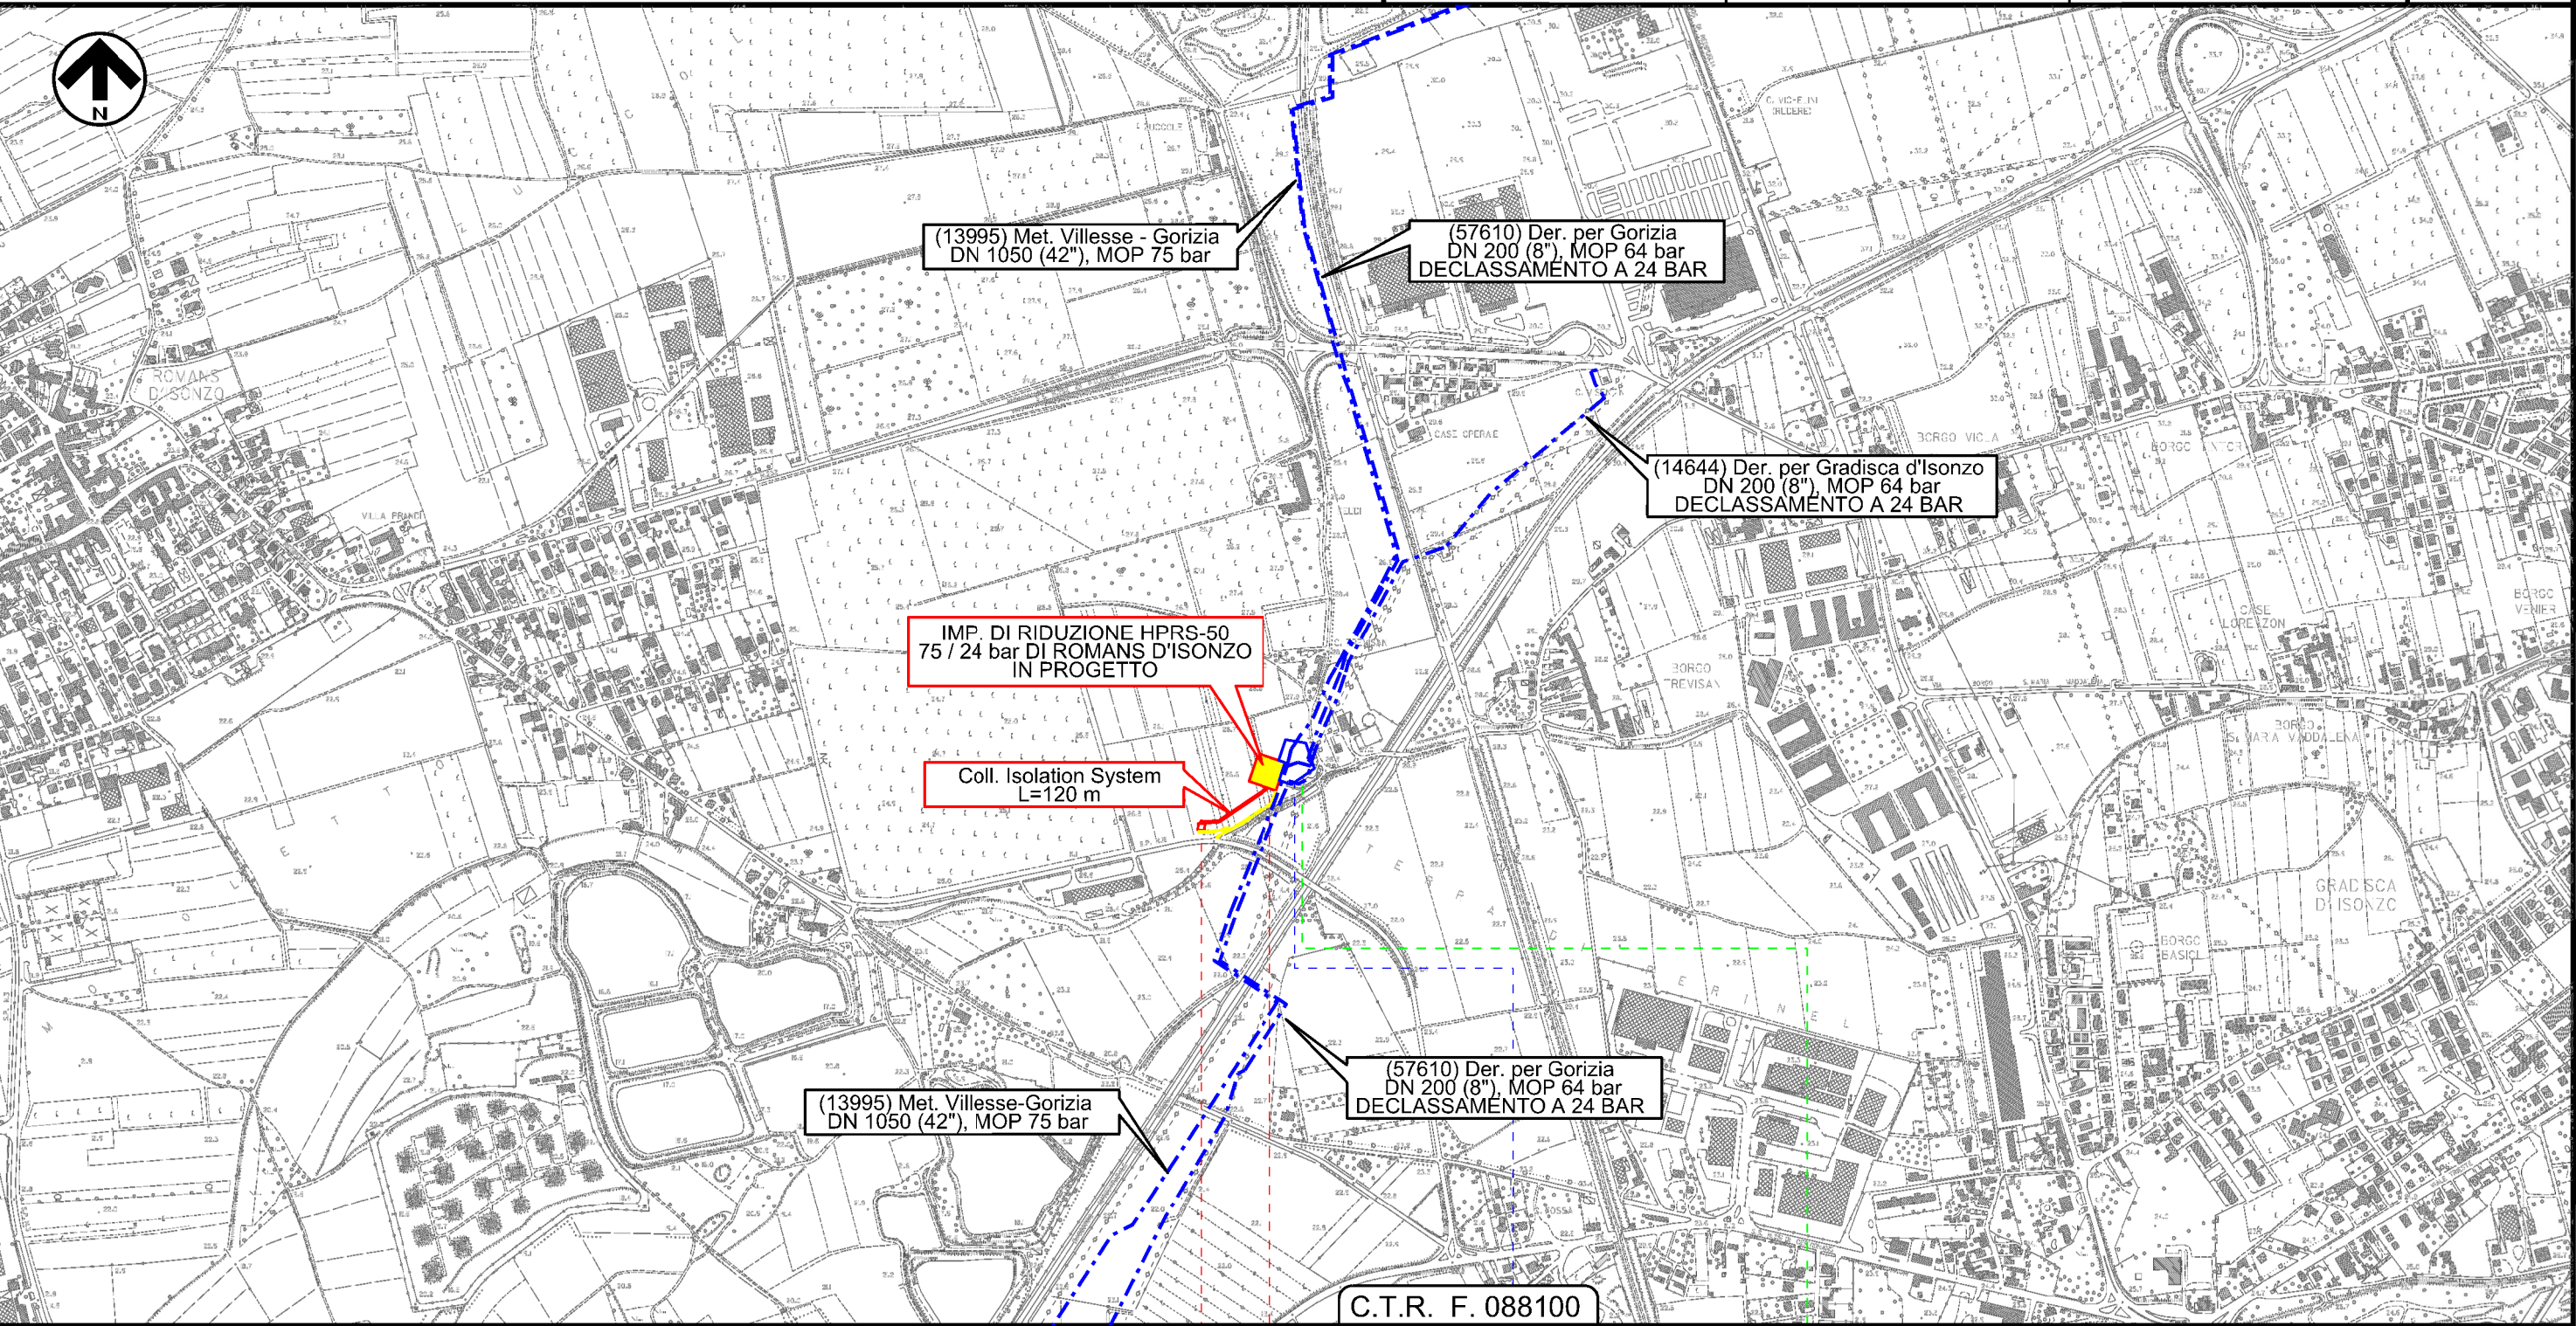

ROMANS D'ISONZO

GORIZIA

Isolation System	HPRS 50 TC IS 75/24 bar	13995 / 3 - 14644 / 1.1 14664 / 1 - 57610 / 1.2	Impianto di riduzione n.995 da SMANTELLAMENTO PARZIALMENTE
------------------	-------------------------	--	---

Il presente disegno e' di proprieta' aziendale - La Societa' tutela i propri diritti a termine di legge.

Imp. di riduzione HPRS-50 75 / 24 bar
di Romans d'Isonzo in progetto

Impatto ambientale transitorio

1	01/12/2017	EMISSIONE PER PERMESSI	L.FALCETELLI	G.BERTERA	H.D.AIUDI
0	08/09/2017	EMISSIONE PER COMMENTI	L.FALCETELLI	G.BERTERA	H.D.AIUDI
INDICE	DATA	REVISIONI	ELABORATO	VERIFICATO	APPROVATO
SNAM RETE GAS		PROGETTISTA	Dis. 50-DT-D-5221		
		techfem	Comm. NR/17157		
		Rif.TFM: 011-PJM5-005-50-DT-D-5221	Scala 1:10000		

Foglio
3
di 3
Scala
1:10000

LEGENDA

SIMBOLOGIA CARTOGRAFICA

	Metanodotto in progetto		Altre condotte di terzi
	Altro Metanodotto in progetto		Gallerie, Tunnel, Mini-Microtunnel, Raise Boring e T.O.C.
	Metanodotti in esercizio		Impianti di linea in progetto
	Metanodotti da porre fuori esercizio e recuperare		Impianti di linea su rete in esercizio
	Metanodotto di altro progetto		Impianti di linea da porre fuori esercizio e recuperare
	Aree impianti stacco-terminale in progetto		Strade di accesso provvisorio
	Aree impianti stacco-terminale esistenti		Strada di accesso all'impianto
	Aree impianti di altro progetto		Adeguamento strade esistenti
			Limite sovrapposizione fogli

SIMBOLOGIA MECCANICA

	Punto di intercettazione di linea (P.I.L.)
	Punto di intercettazione di derivazione importante (P.I.D.I.)
	Punto di intercettazione di derivazione semplice con stacco da P.I.L. (P.I.D.S.)
	Punto di intercettazione e derivazione semplice con stacco da Linea (P.I.D.S.)
	Punto di intercettazione con discaggio di allacciamento (P.I.D.A.)
	Punto predisposto per il discaggio di allacciamento (P.P.D.A.)
	Punto di sezionamento elettrico terminale (P.S.E.T.)
	Stazione predisposta per lancio e ricevimento PIG
	Impianto di riduzione/regolazione della pressione

SIMBOLOGIA TEMATICA (In fincatura)

	Impatto ALTO
	Impatto MEDIO
	Impatto BASSO
	Impatto TRASCURABILE
	Impatto NULLO
	Parallelismo tra tracciato in progetto e dismissione

Progressiva chilometrica	N.
Comuni	
Province	
Impianti in progetto	TIPO - N. - PROGR. km (IN PROGETTO) TIPO - N. (IN PROGETTO) TIPO - N. (ESISTENTE) TIPO - N. (DA DISMETTERE)
Attraversamenti	TIPOLOGIA ATTRAVERSATA (SS n. ##, corso d'acqua, ferrovia, ecc.)
Ambiente idrico	
Suolo e sottosuolo	
Vegetazione ed uso del suolo	
Paesaggio	
Fauna ed ecosistemi	