


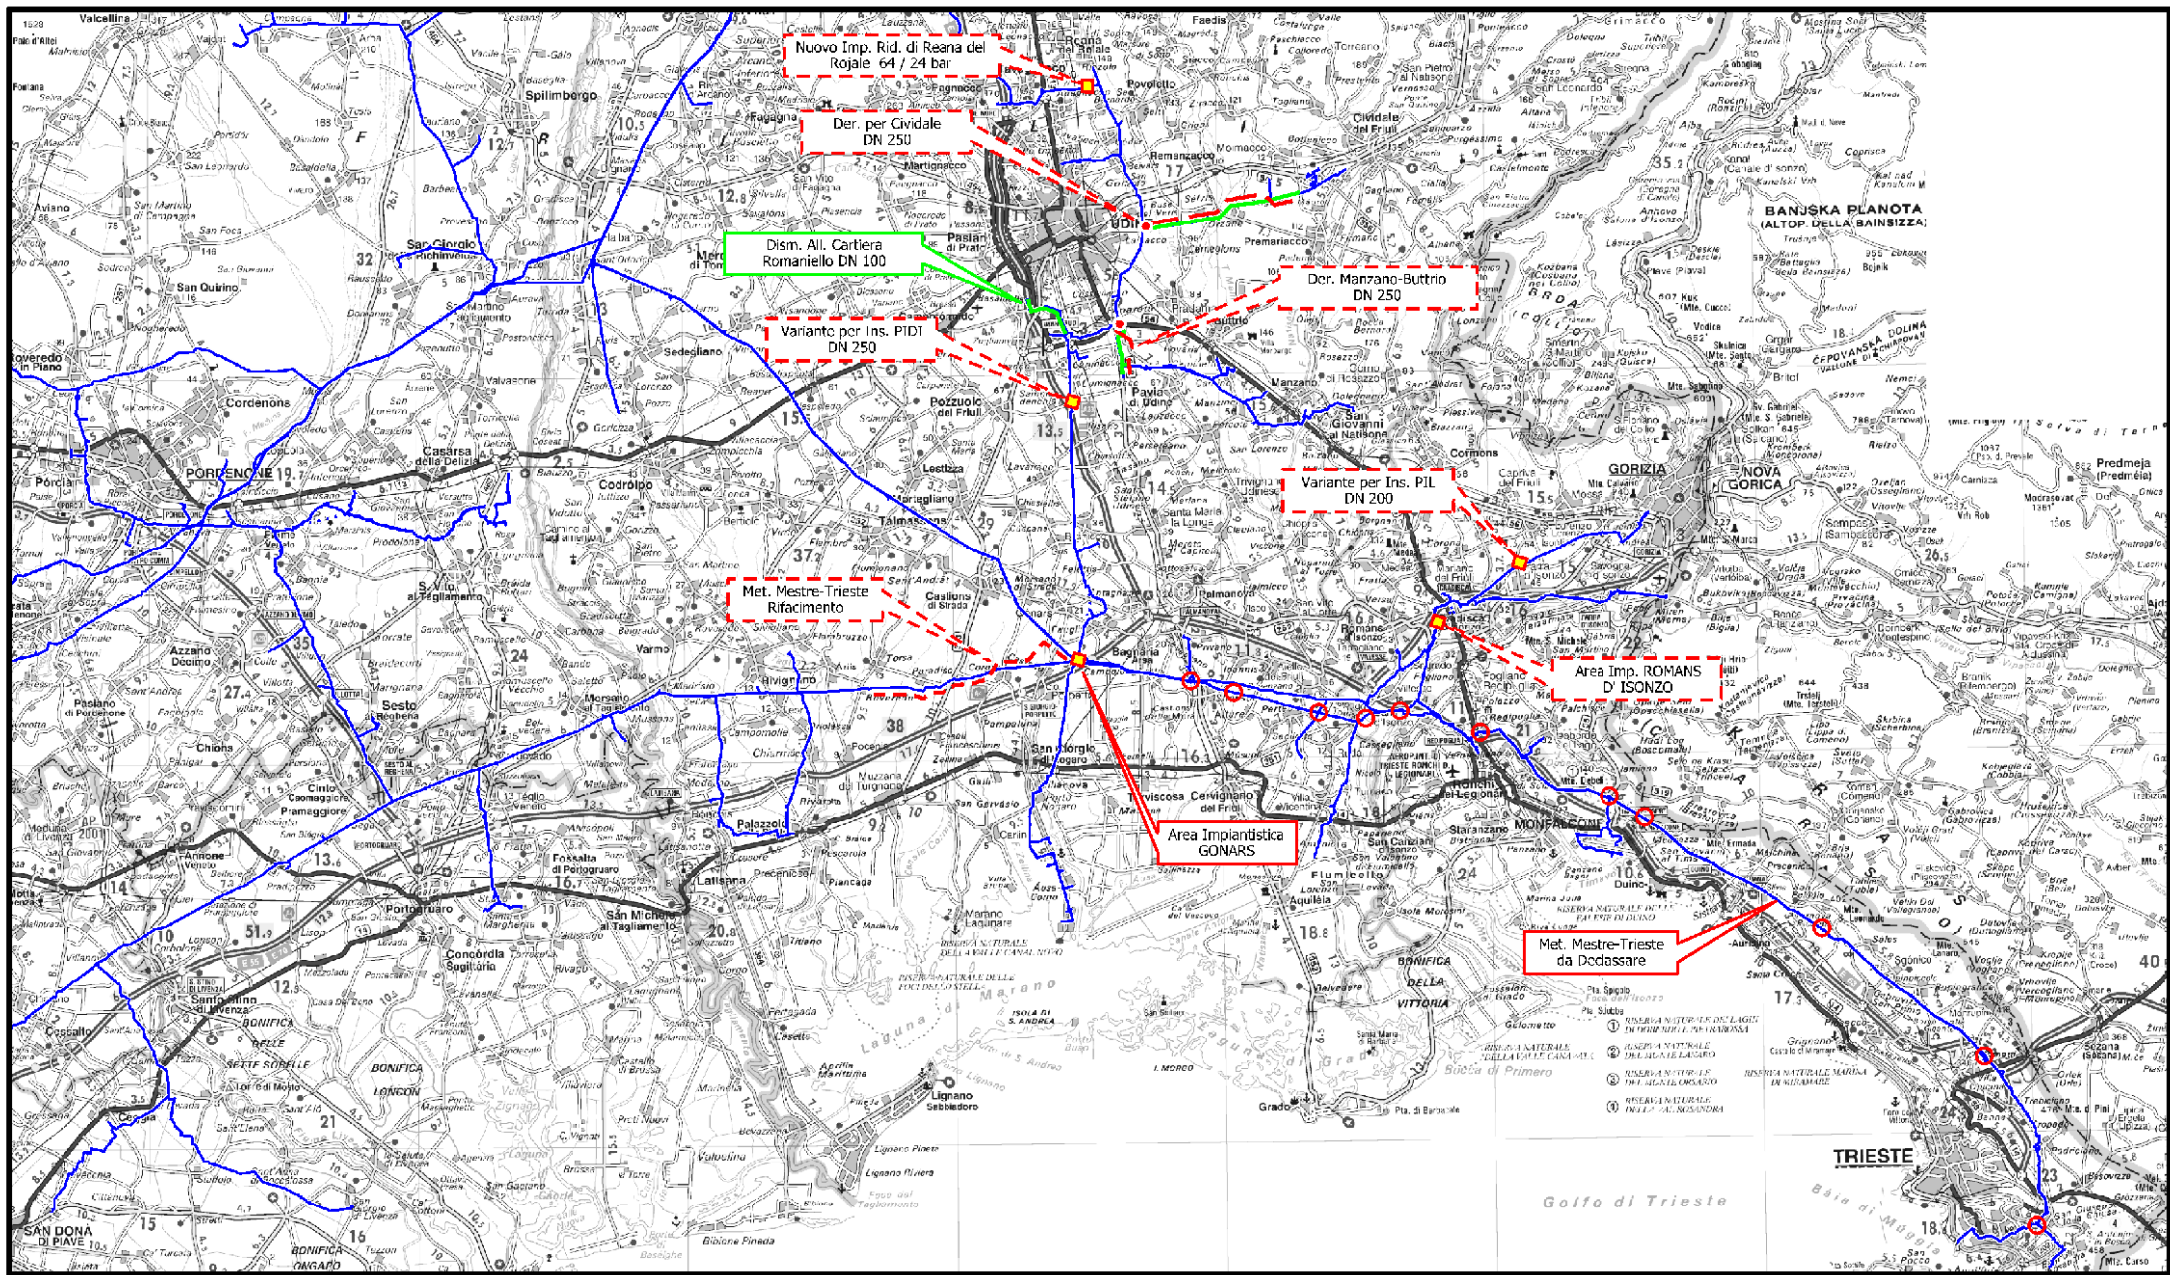

COROGRAFIA


1	01/12/2017	EMISSIONE PER PERMESSI	L.FALCETELLI	G.BERTERA	H.D. AIUDI
0	08/09/2017	EMISSIONE PER COMMENTI	L.FALCETELLI	G.BERTERA	H.D. AIUDI
INDICE	DATA	REVISIONI		ELABORATO	VERIFICATO
 SNAM RETE GAS		PROGETTISTA  Rif.TFM: 011-PJM5-005-80-DT-D-5221		Dis. 80-DT-D-5221	
				Fg. 1 di 11	
MET. MESTRE - TRIESTE tratto Gonars - Trieste DN 300/250 (12"/10"), DP 64 bar interventi per declassamento a 24 bar			Comm. NR/17157		
			INDICE	0 1	
			Scala 1:10000		
Impatto ambientale transitorio			Sostituisce il Sostituito dal		

MET. MESTRE - TRIESTE tratto Gonars - Trieste DN 300/250 (12"/10"), DP 64 bar
interventi per declassamento a 24 bar

Impatto ambientale transitorio

1	01/12/2017	EMISSIONE PER PERMESSI	L.FALCETELLI	G.BERTERA	H.D.AIUDI
0	08/09/2017	EMISSIONE PER COMMENTI	L.FALCETELLI	G.BERTERA	H.D.AIUDI
INDICE	DATA	REVISIONI	ELABORATO	VERIFICATO	APPROVATO
SNAM RETE GAS			PROGETTISTA		
			techfem		
Rif. TFM: 011-PJM5-005-80-DT-D-5221			Dis.	80-DT-D-5221	
			Comm.	NR/17157	

Foglio	2
di	11
Scala	1:10000

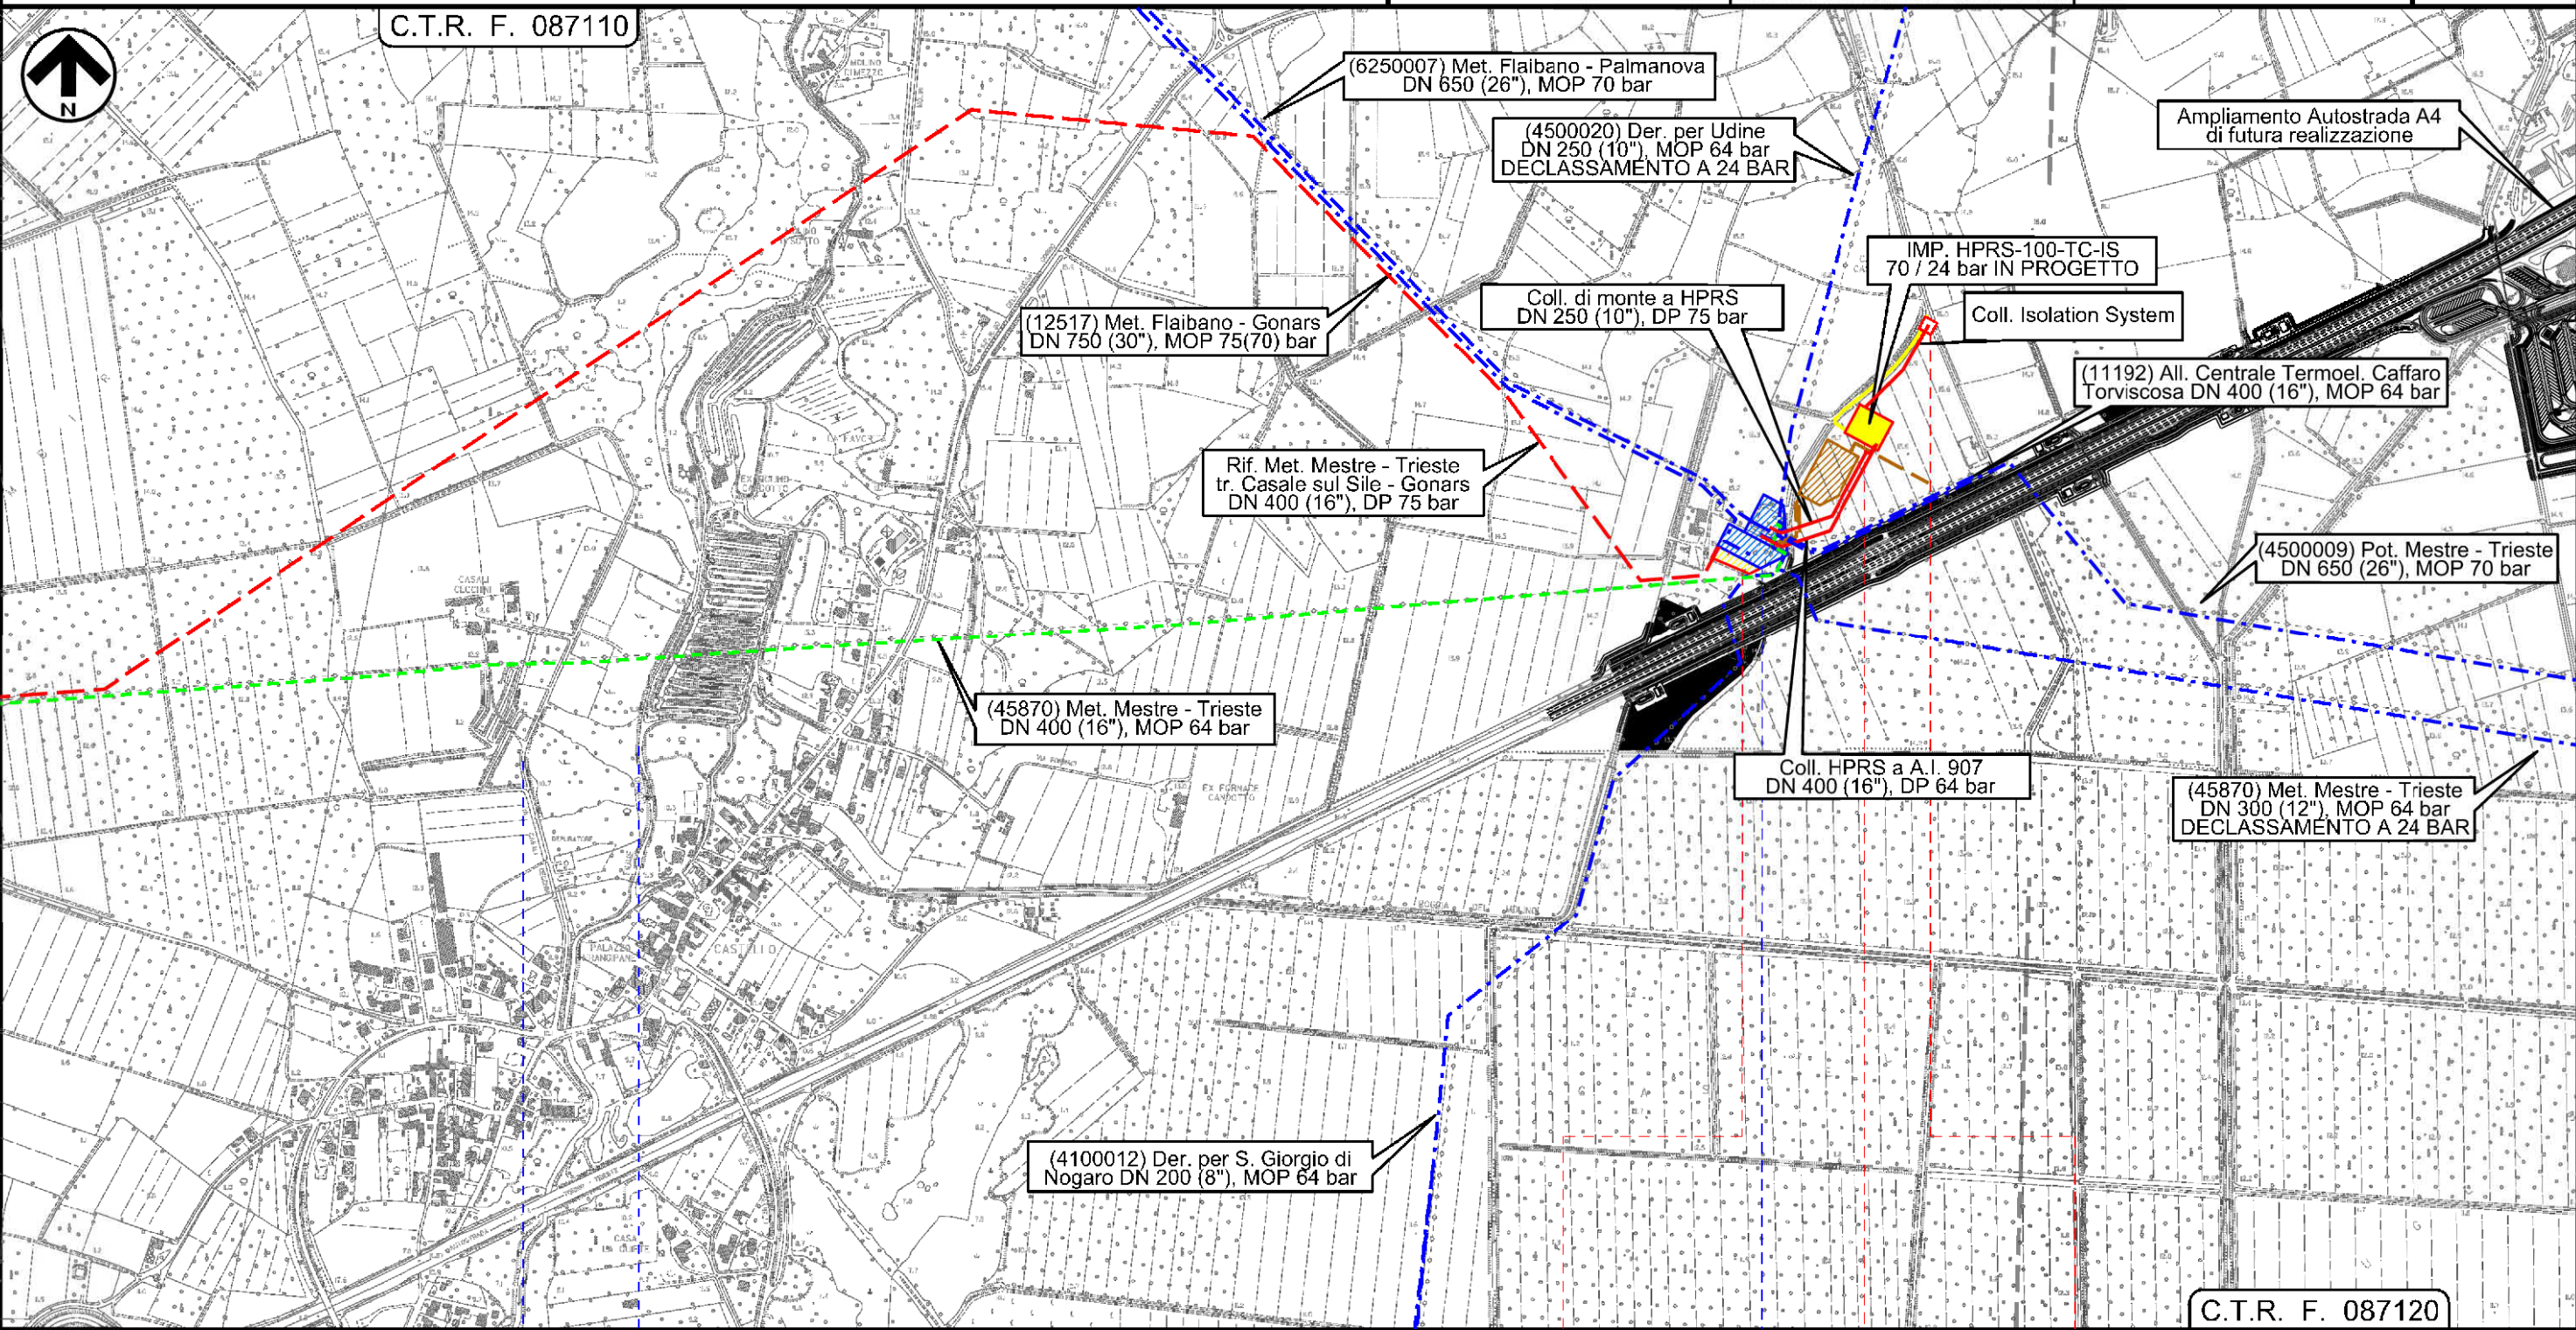

GONARS

UDINE

Stazione L/R pig di Gonars

Imp. n 907

Imp. di rid. HPRS-100 di Gonars

Isolation System

MET. MESTRE - TRIESTE tratto Gonars - Trieste DN 300/250 (12"/10"), DP 64 bar
interventi per declassamento a 24 bar


Impatto ambientale transitorio

1	01/12/2017	EMISSIONE PER PERMESSI	L.FALCETELLI	G.BERTERA	H.D.AIUDI
0	08/09/2017	EMISSIONE PER COMMENTI	L.FALCETELLI	G.BERTERA	H.D.AIUDI
INDICE	DATA	REVISIONI	ELABORATO	VERIFICATO	APPROVATO
SNAM RETE GAS			PROGETTISTA		
			techfem		
Rif.TFM: 011-PJM5-005-80-DT-D-5221			Dis.	80-DT-D-5221	
			Comm.	NR/17157	

Foglio
3
di 11
Scala
1:10000

C.T.R. F. 087120

C.T.R. F. 088090

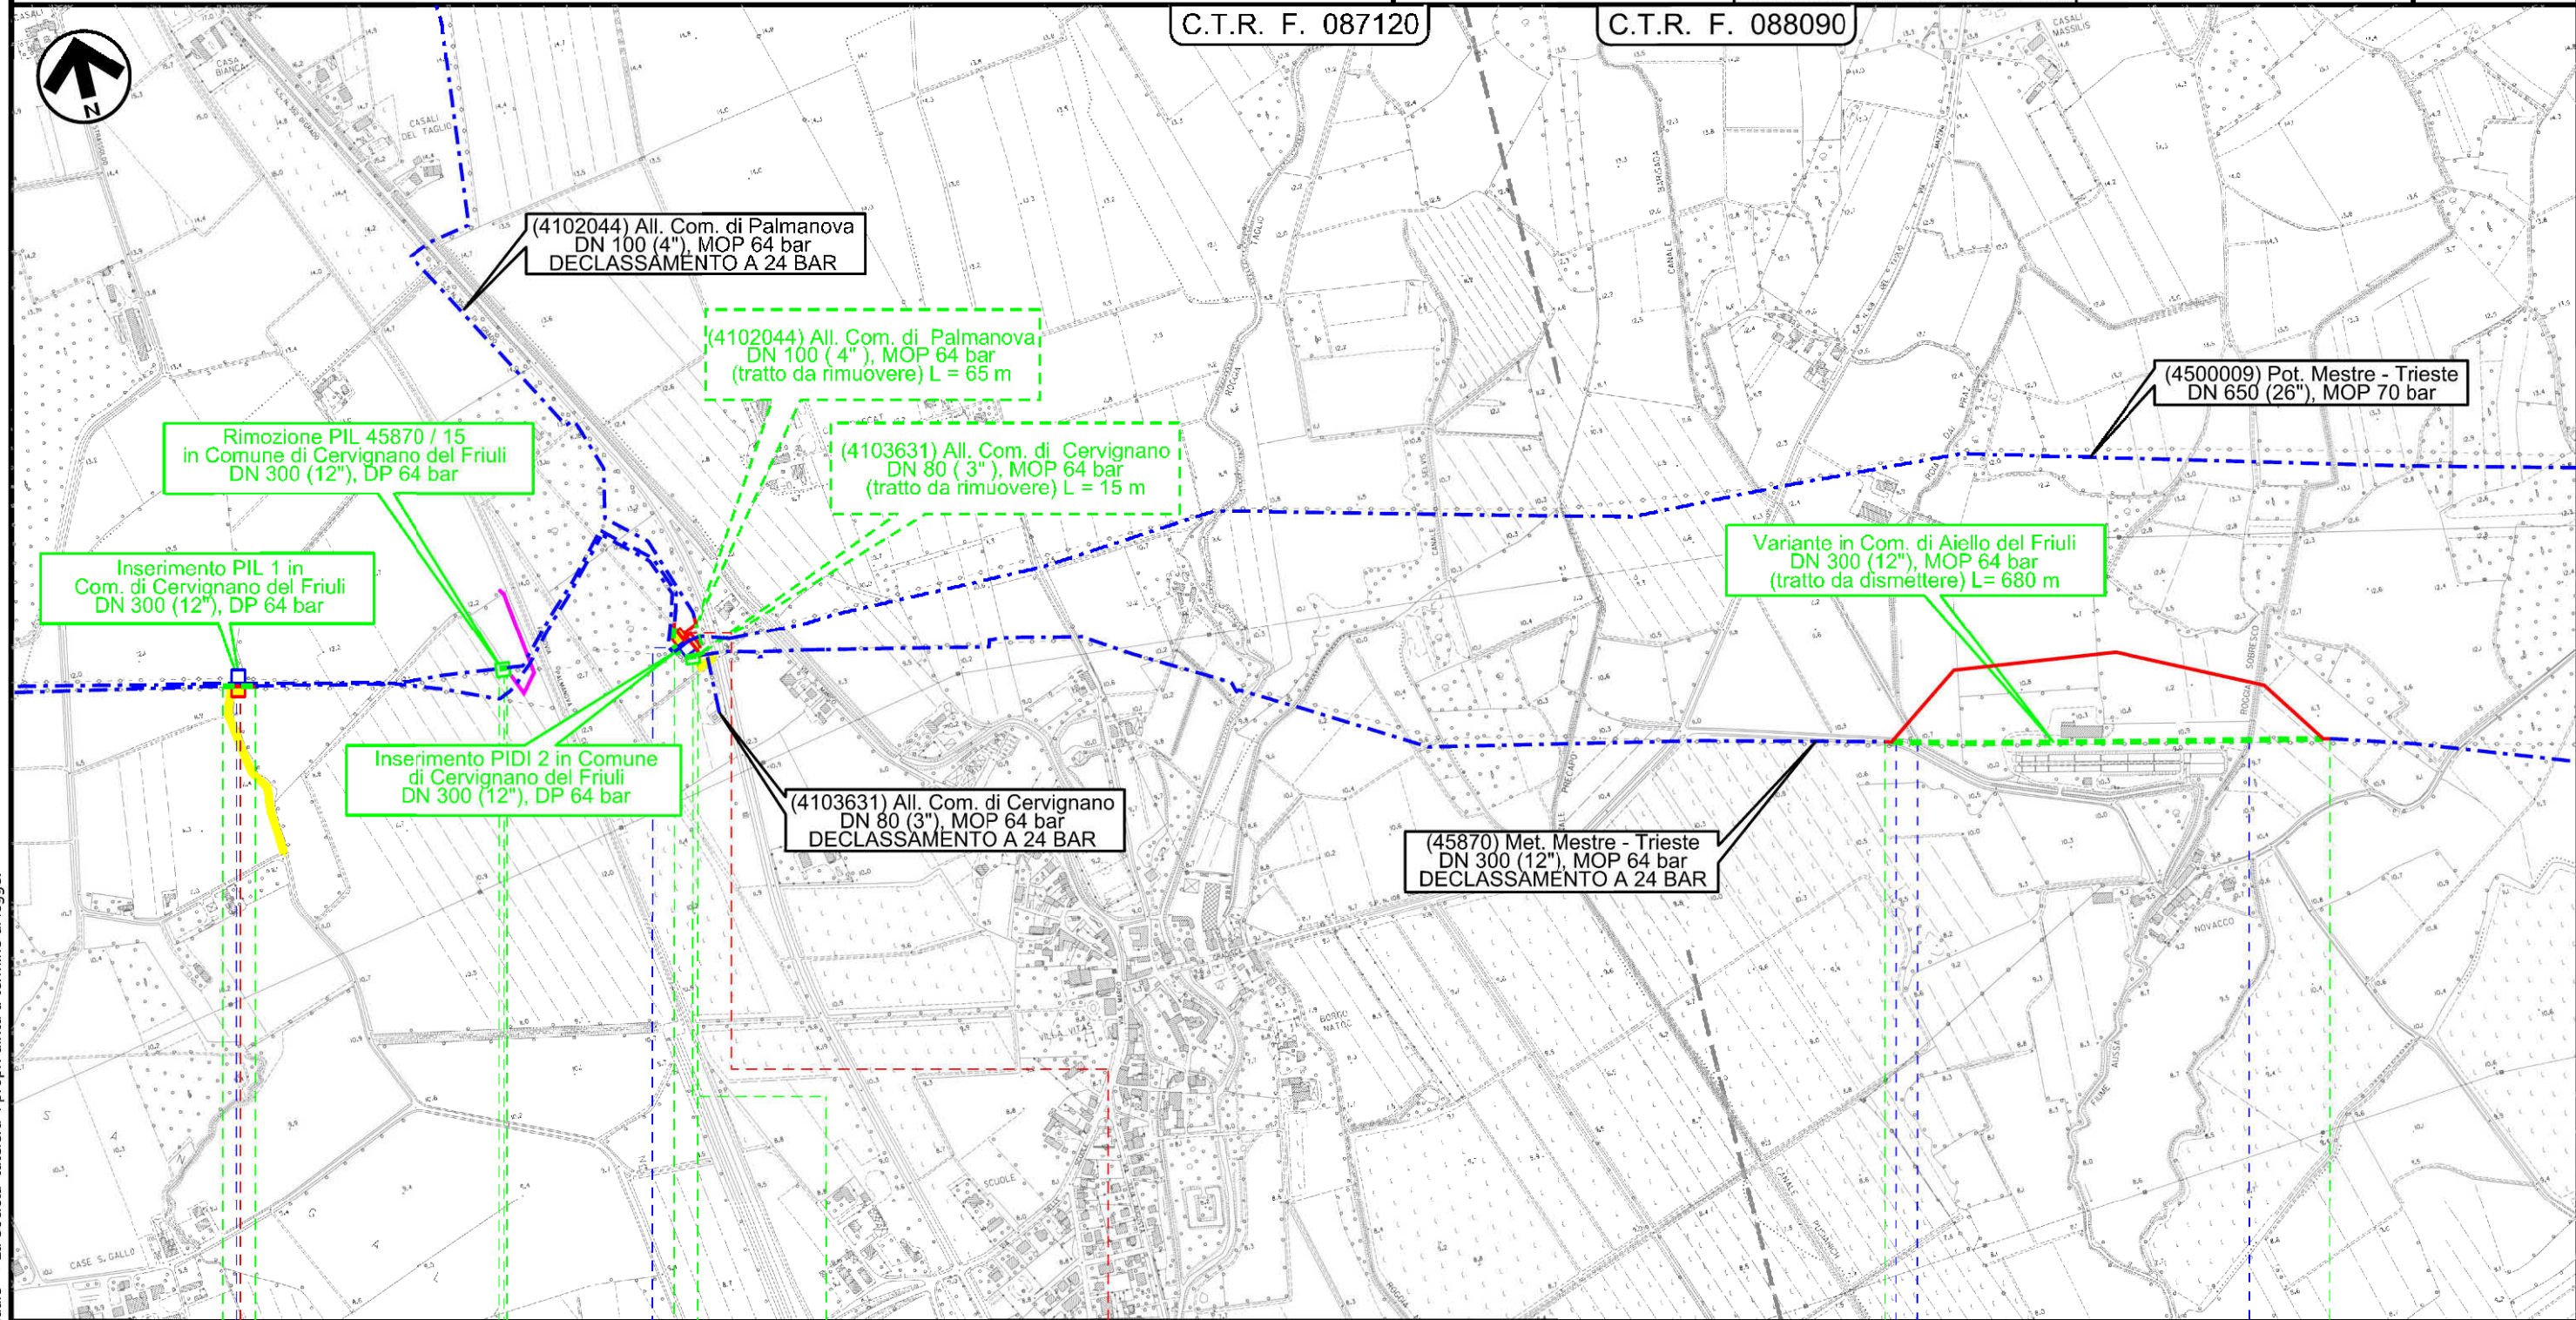

0 0+050

0 0+012

0 0+090

0

0+680

CERVIGNANO DEL FRIULI


CERVIGNANO DEL FRIULI

AIELLO DEL FRIULI

UDINE

UDINE

UDINE

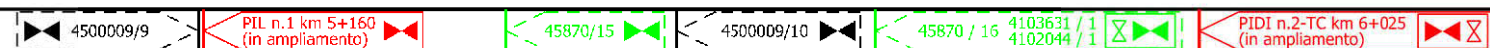

Strada Fondiaria Canale Barisada Roggia Sobresco

Rif. Dis.20-DT-D-5221


Rif. Dis.20-DT-D-5221

MET. MESTRE - TRIESTE tratto Gonars - Trieste DN 300/250 (12"/10"), DP 64 bar
interventi per declassamento a 24 bar

Impatto ambientale transitorio

1	01/12/2017	EMISSIONE PER PERMESSI	L.FALCETELLI	G.BERTERA	H.D.AIUDI
0	08/09/2017	EMISSIONE PER COMMENTI	L.FALCETELLI	G.BERTERA	H.D.AIUDI
INDICE	DATA	REVISIONI	ELABORATO	VERIFICATO	APPROVATO
SNAM RETE GAS			PROGETTISTA		
			techfem		
Rif.TFM: 011-PJM5-005-80-DT-D-5221			Dis.	80-DT-D-5221	
			Comm.	NR/17157	

Foglio	4
di	11
Scala	1:10000

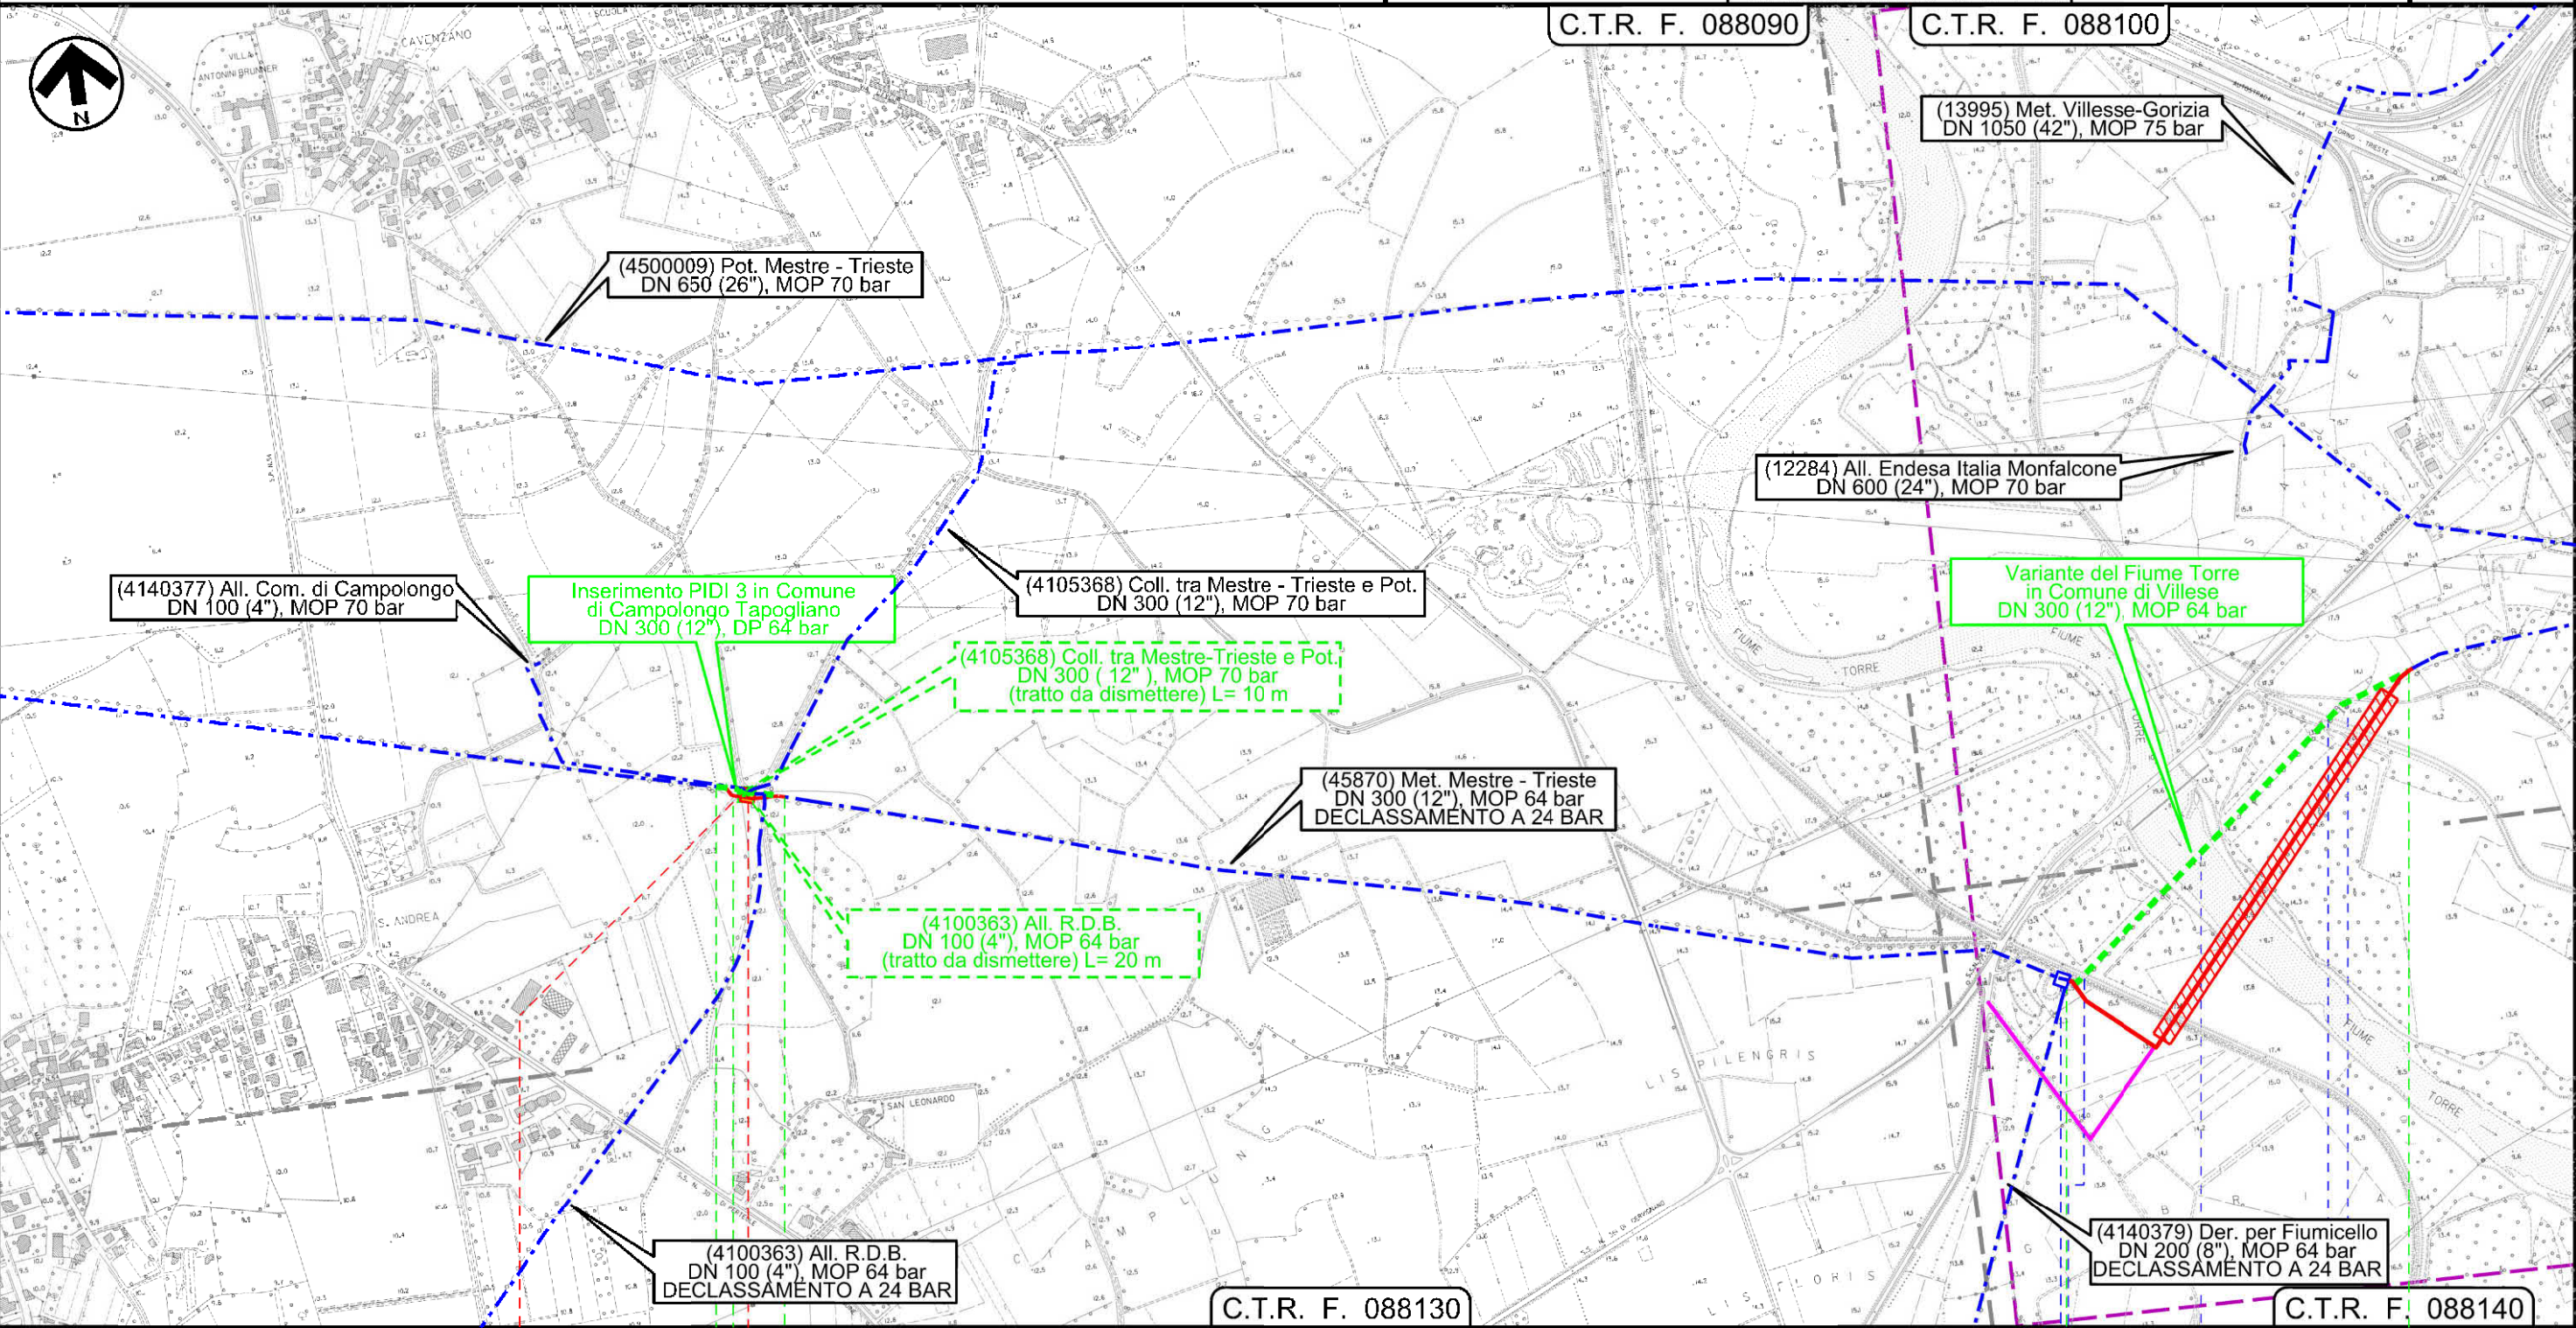


0 0+110		0 0+715	
CAMPOLONGO TAOGLIANO		VILLESSE	
UDINE		GORIZIA	
4140377/1 da modificare per inserimento bypass		45870 / 17.1 4100363 / 1	
PIDI-TC n.3 km 12+275		Argine fiume Torre	
		Fiume Torre	
		Argine	
		via Madonna del Piano	
Rif. Dis.20-DT-D-5221			

MET. MESTRE - TRIESTE tratto Gonars - Trieste DN 300/250 (12"/10"), DP 64 bar
interventi per declassamento a 24 bar

Impatto ambientale transitorio

1	01/12/2017	EMISSIONE PER PERMESSI	L.FALCETELLI	G.BERTERA	H.D.AIUDI
0	08/09/2017	EMISSIONE PER COMMENTI	L.FALCETELLI	G.BERTERA	H.D.AIUDI
INDICE	DATA	REVISIONI	ELABORATO	VERIFICATO	APPROVATO
SNAM RETE GAS			PROGETTISTA		
			techfem		
Rif. TFM: 011-PJM5-005-80-DT-D-5221			Dis.	80-DT-D-5221	
			Comm.	NR/17157	
					Foglio 5
					di 11
					Scala 1:10000

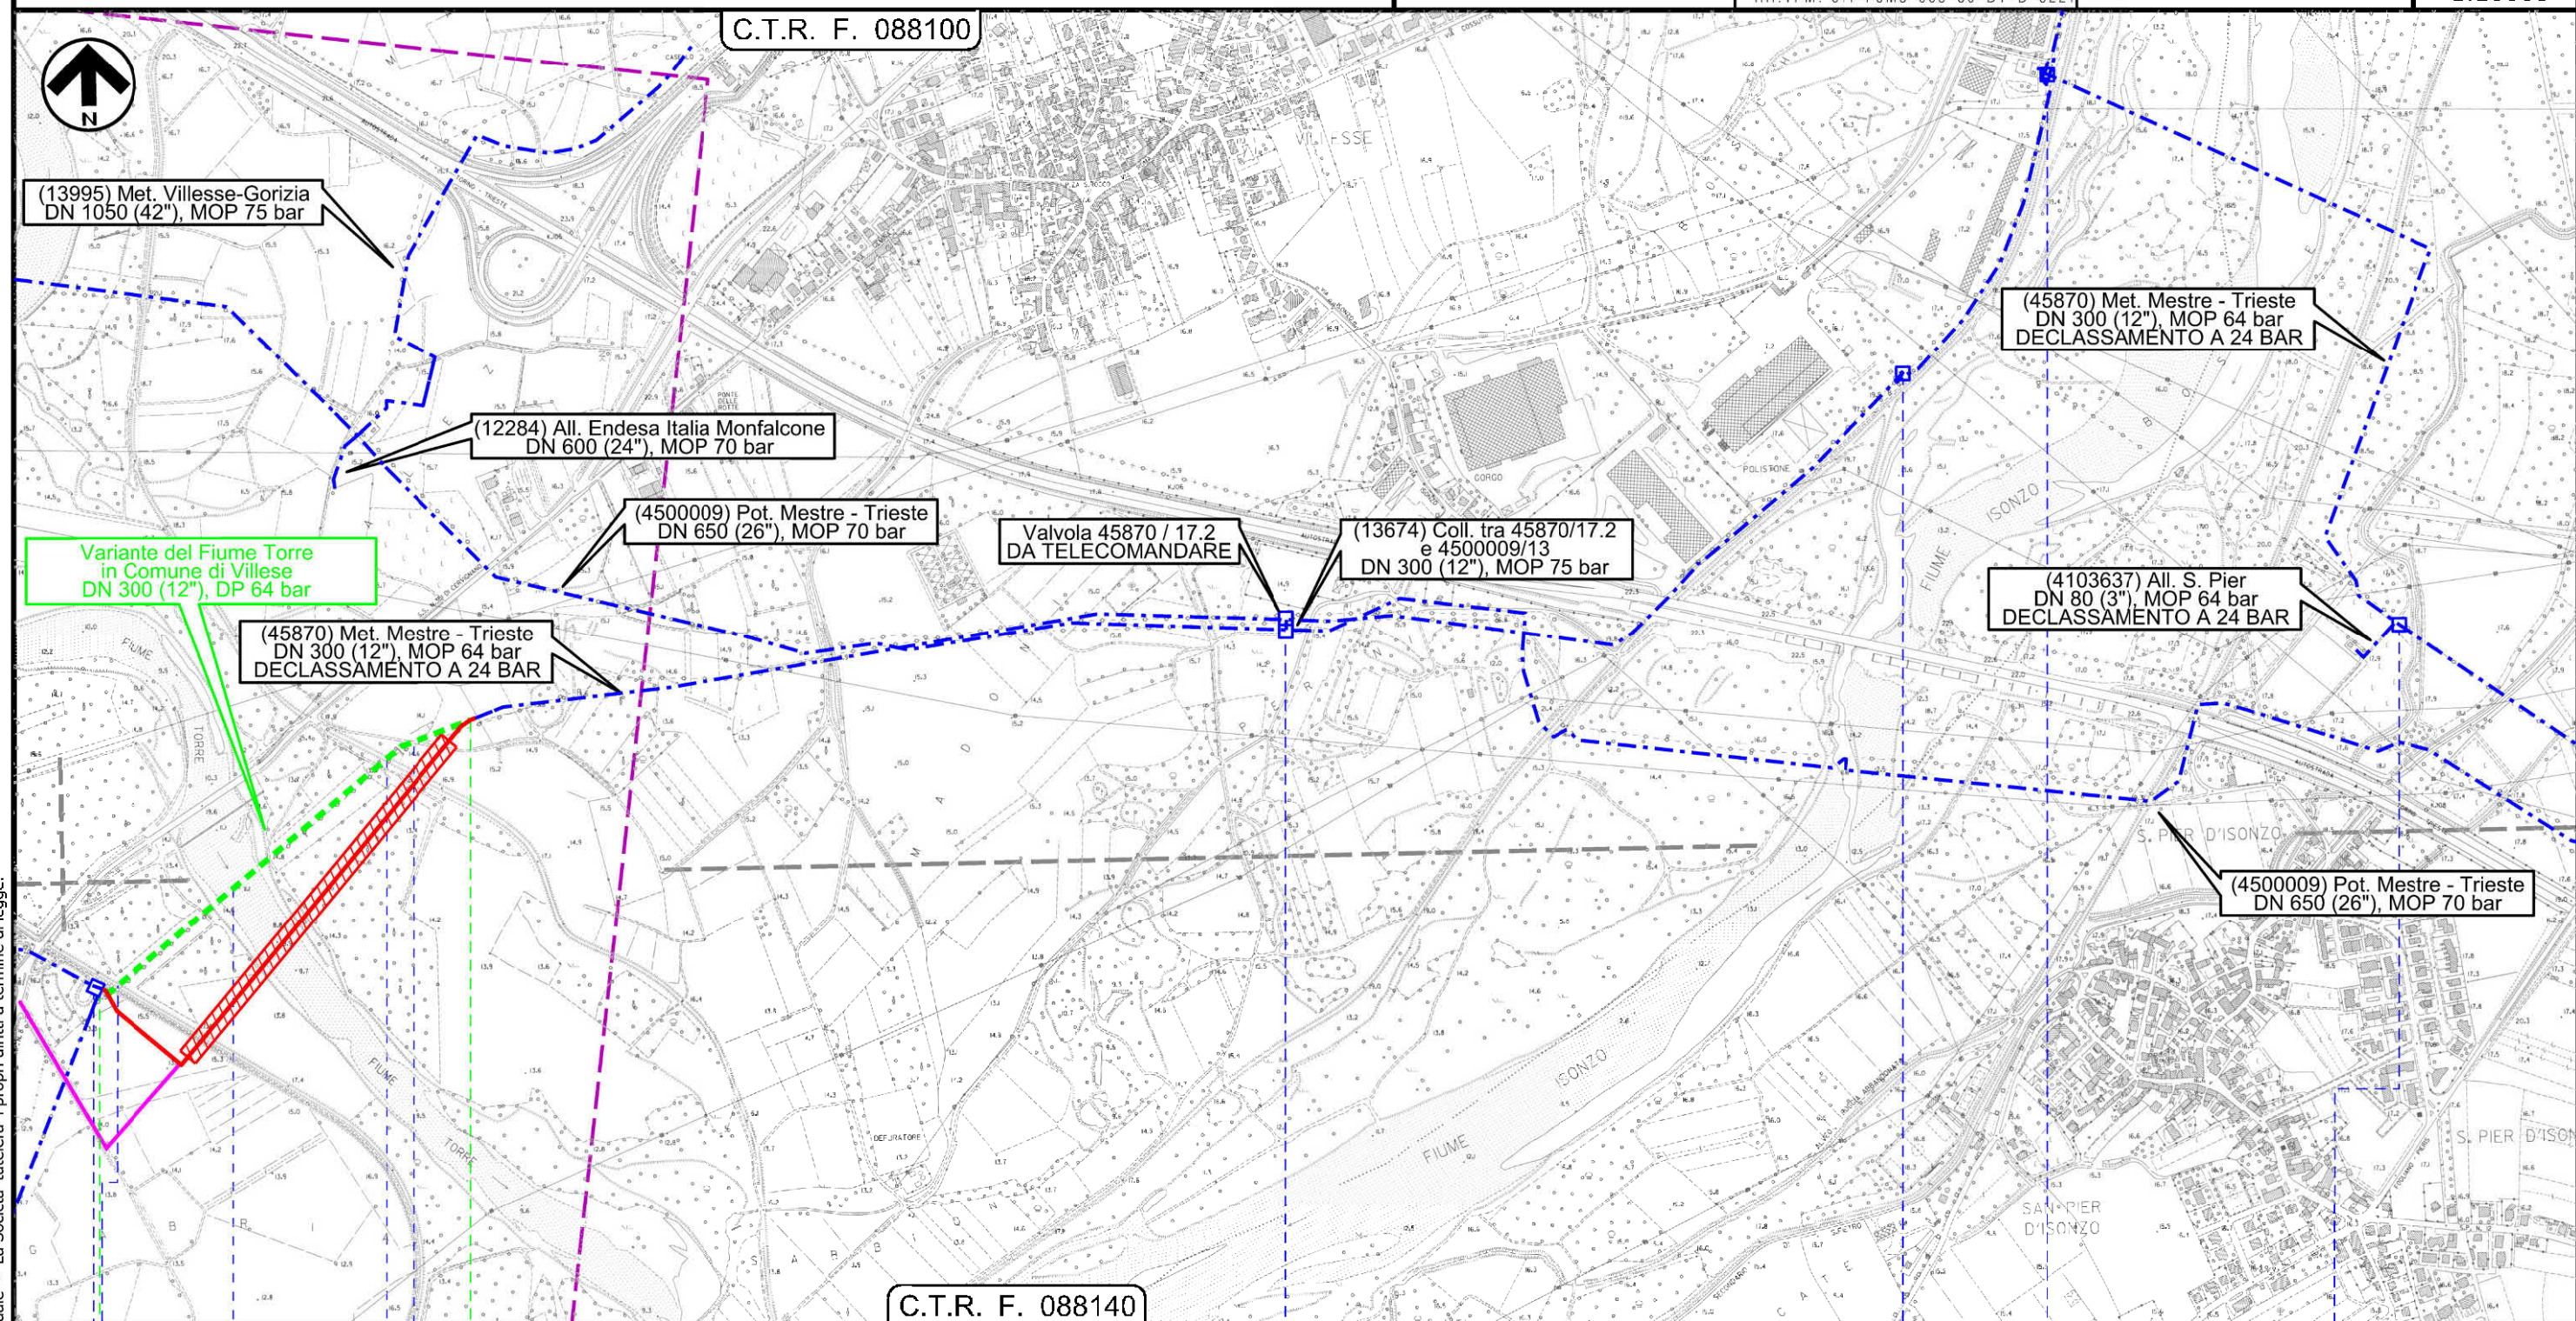

0 0+715

VILLESSE

GORIZIA

45870 / 17.1 4140379 / 1	13674 / 1	45870 / 17.2 da telecomandare 4500009 / 13	14897 / 1	45870 / 17.3 - 57610 / 0.1 15008 / 1 - 15009 / 1	45870 / 19 4103637 / 1
-----------------------------	-----------	---	-----------	---	---------------------------

Argine - Fiume Torre - Argine - via Madonna del Piano




MET. MESTRE - TRIESTE tratto Gonars - Trieste DN 300/250 (12"/10"), DP 64 bar
interventi per declassamento a 24 bar

Impatto ambientale transitorio

1	01/12/2017	EMISSIONE PER PERMESSI	L.FALCETELLI	G.BERTERA	H.D.AIUDI
0	08/09/2017	EMISSIONE PER COMMENTI	L.FALCETELLI	G.BERTERA	H.D.AIUDI
INDICE	DATA	REVISIONI	ELABORATO	VERIFICATO	APPROVATO
SNAM RETE GAS			PROGETTISTA		
			techfem		
Rif. TFM: 011-PJM5-005-80-DT-D-5221			Dis.	80-DT-D-5221	
			Comm.	NR/17157	

Foglio
6
di 11
Scala
1:10000

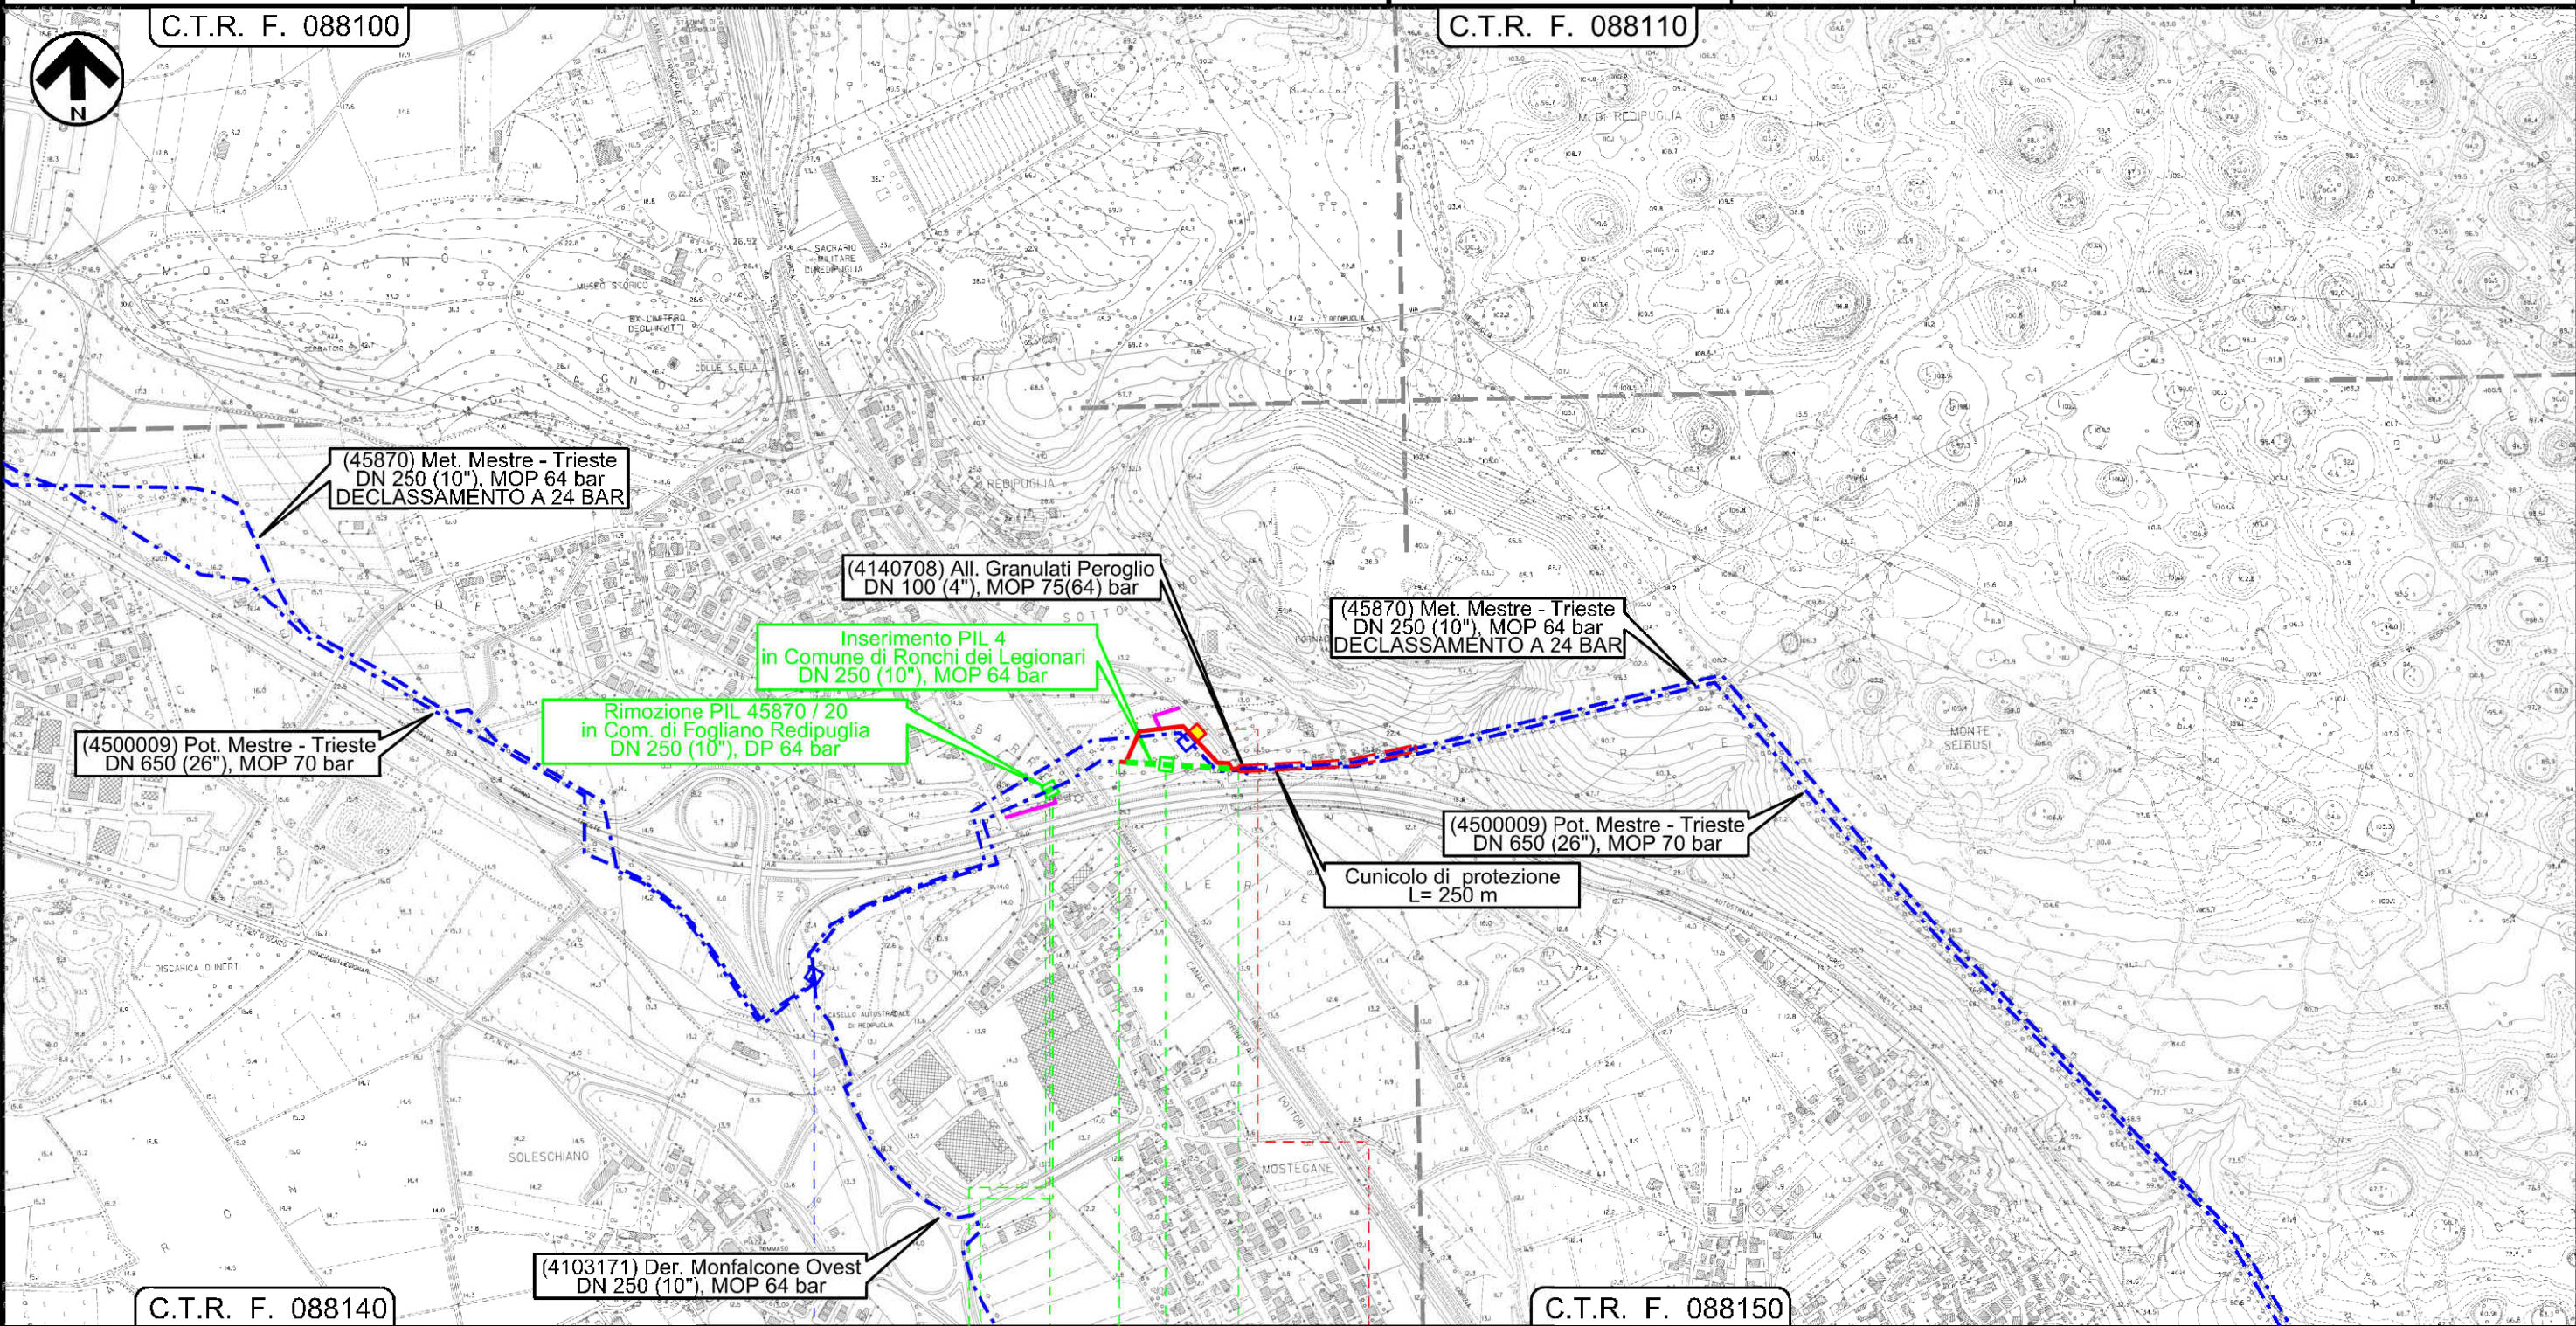

0 0+012 0 0+180
FOGLIANO REDIPUGLIA RONCHI DEI LEGIONARI
GORIZIA

45870 / 19.1 - 4500009 / 14
4103171 / 1 - 13675 / 1
45870 / 20
45870 / 22
PIL-TC n.4 km 22+905
(in ampliamento)


Rif. Dis.20-DT-D-5221

MET. MESTRE - TRIESTE tratto Gonars - Trieste DN 300/250 (12"/10"), DP 64 bar
interventi per declassamento a 24 bar

Impatto ambientale transitorio

1	01/12/2017	EMISSIONE PER PERMESSI	L.FALCETELLI	G.BERTERA	H.D.AIUDI
0	08/09/2017	EMISSIONE PER COMMENTI	L.FALCETELLI	G.BERTERA	H.D.AIUDI
INDICE	DATA	REVISIONI	ELABORATO	VERIFICATO	APPROVATO
SNAM RETE GAS			PROGETTISTA		
			techfem		
Rif.TFM: 011-PJM5-005-80-DT-D-5221			Dis. 80-DT-D-5221		
			Comm. NR/17157		

Foglio
7
di 11
Scala
1:10000

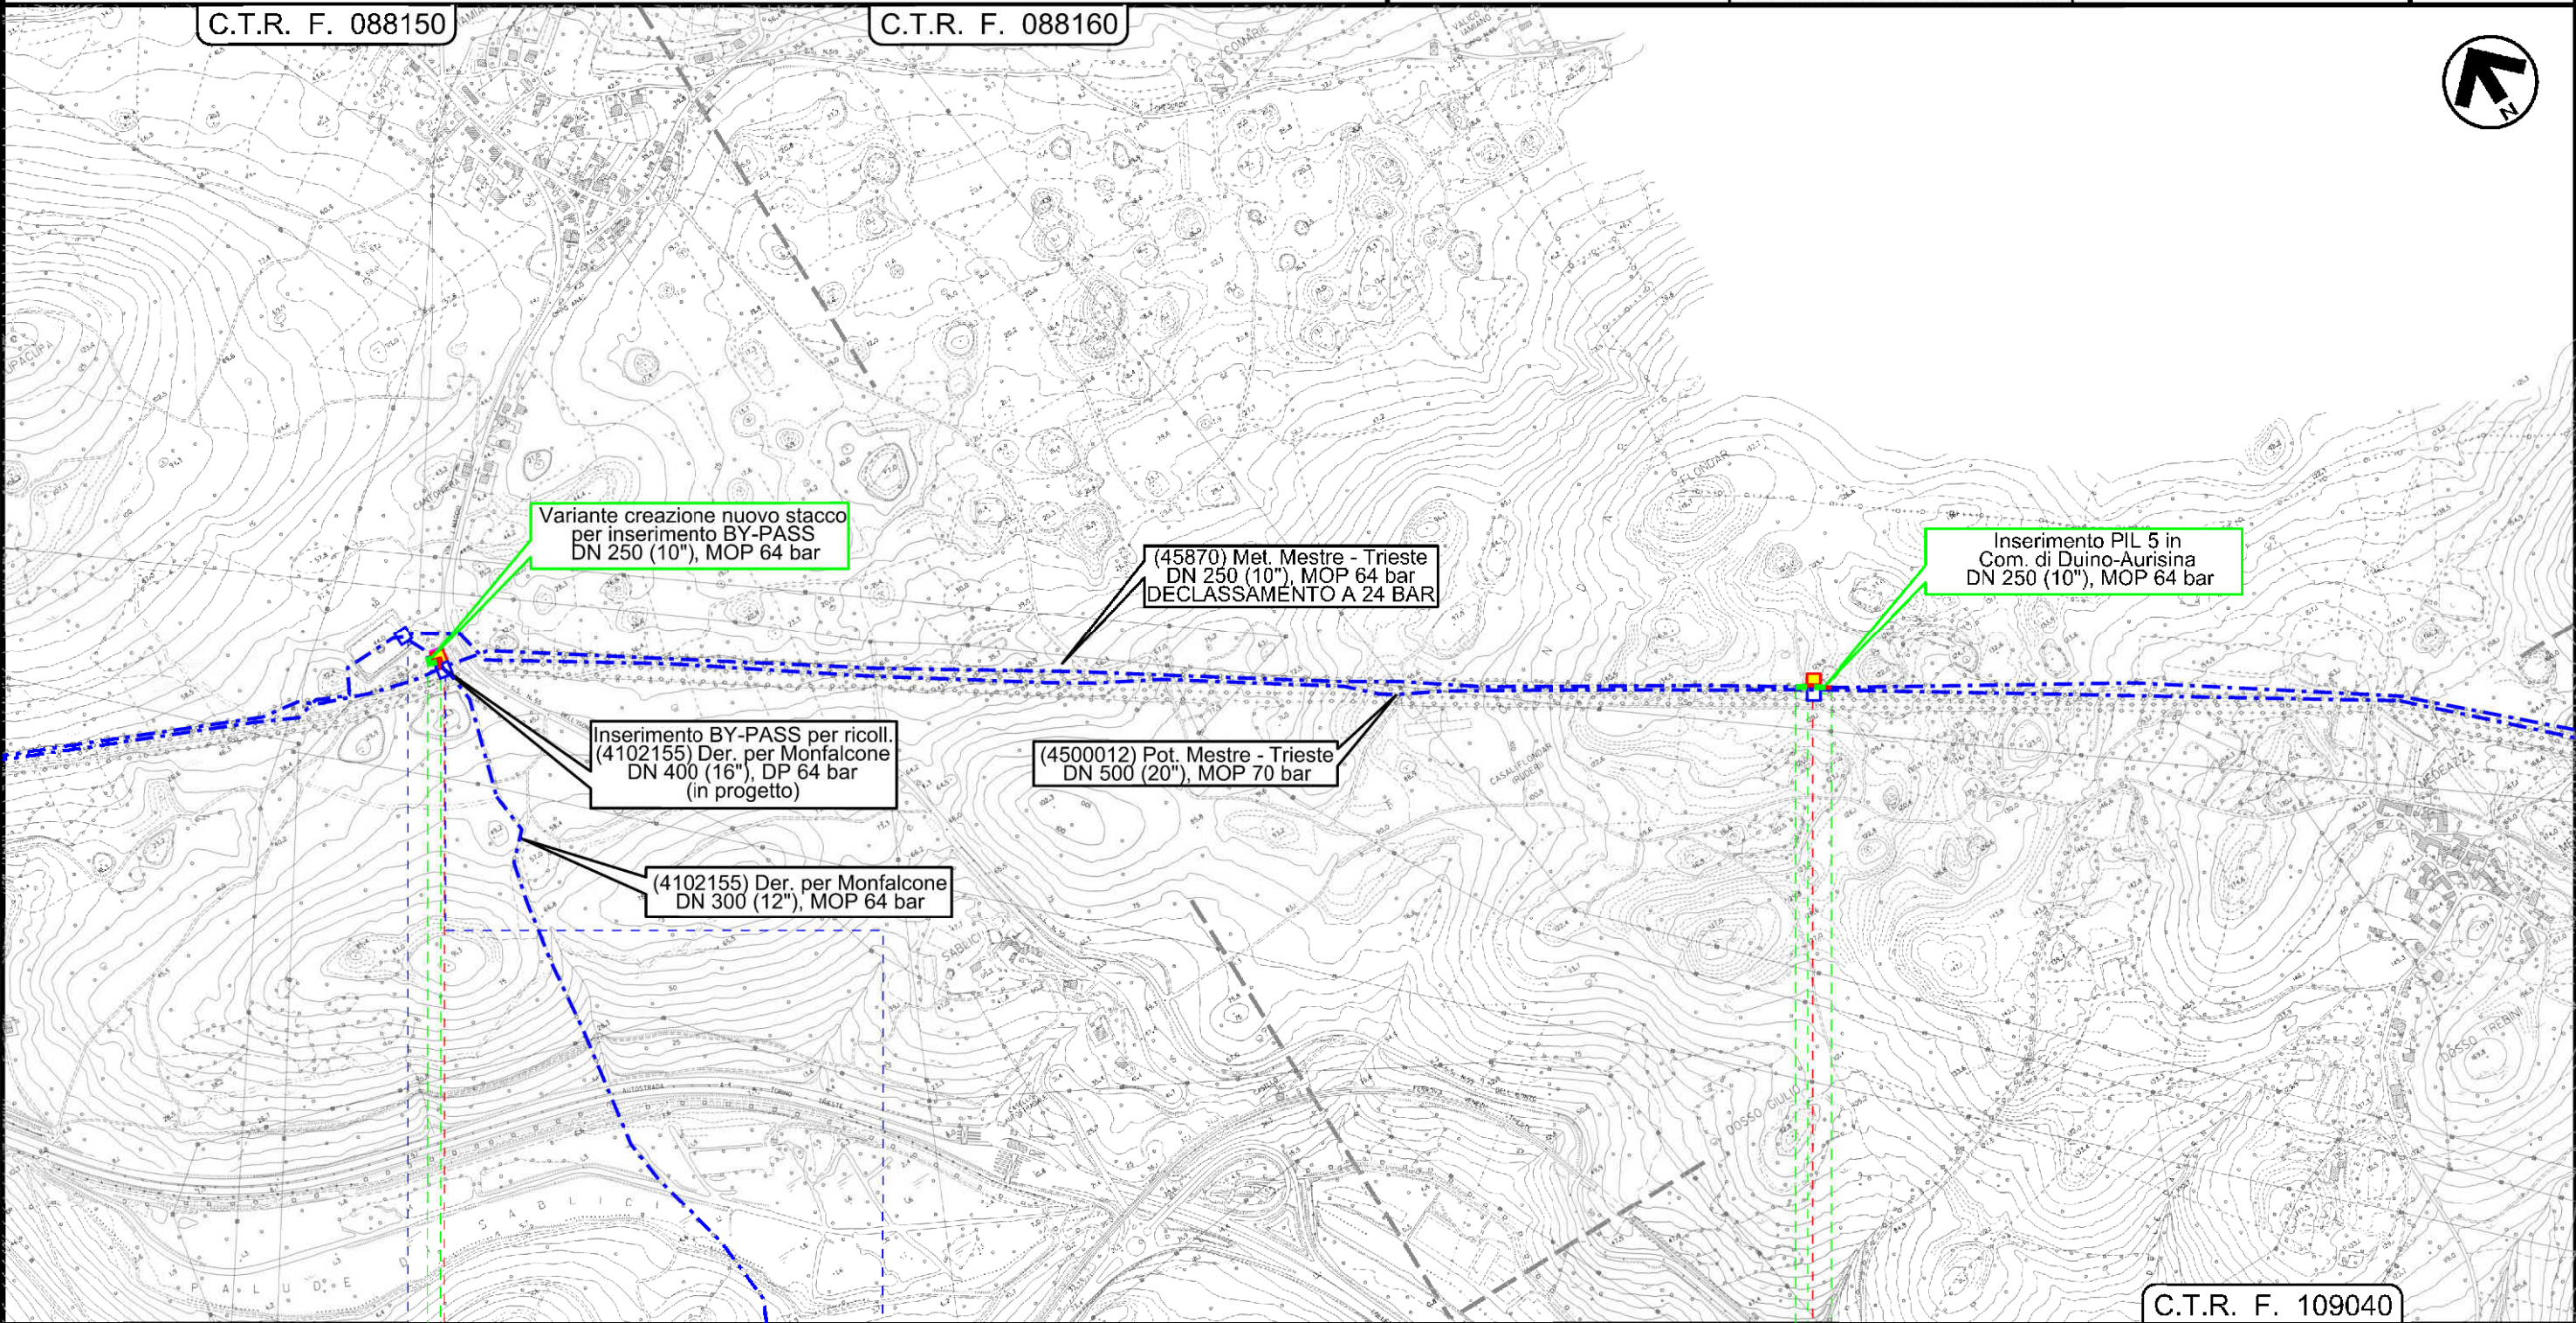

00+030

DOBERDO' DEL LAGO

GORIZIA

impianto n.899
4500009 / 15.1

45870 / 24 - 4102155 / 1 ampliamento
impianto per inserimento bypass

impianto
45870/24

0 0+055

DUINO-AURISINA

TRIESTE

45870 / 25

PIL-TC n.5 km 32+670

Rif. Dis.20-DT-D-5221

Rif. Dis.20-DT-D-5221

Il presente disegno e' di proprieta' aziendale - La Societa' tutelera' i propri diritti a termine di legge.


MET. MESTRE - TRIESTE tratto Gonars - Trieste DN 300/250 (12"/10"), DP 64 bar
interventi per declassamento a 24 bar

Impatto ambientale transitorio

1	01/12/2017	EMISSIONE PER PERMESSI	L.FALCETELLI	G.BERTERA	H.D.AIUDI
0	08/09/2017	EMISSIONE PER COMMENTI	L.FALCETELLI	G.BERTERA	H.D.AIUDI
INDICE	DATA	REVISIONI	ELABORATO	VERIFICATO	APPROVATO
SNAM RETE GAS			PROGETTISTA		
			techfem		
			Rif. TFM: 011-PJM5-005-80-DT-D-5221		
			Dis.	80-DT-D-5221	
			Comm.	NR/17157	

Foglio
8
di 11
Scala
1:10000

C.T.R. F. 110010

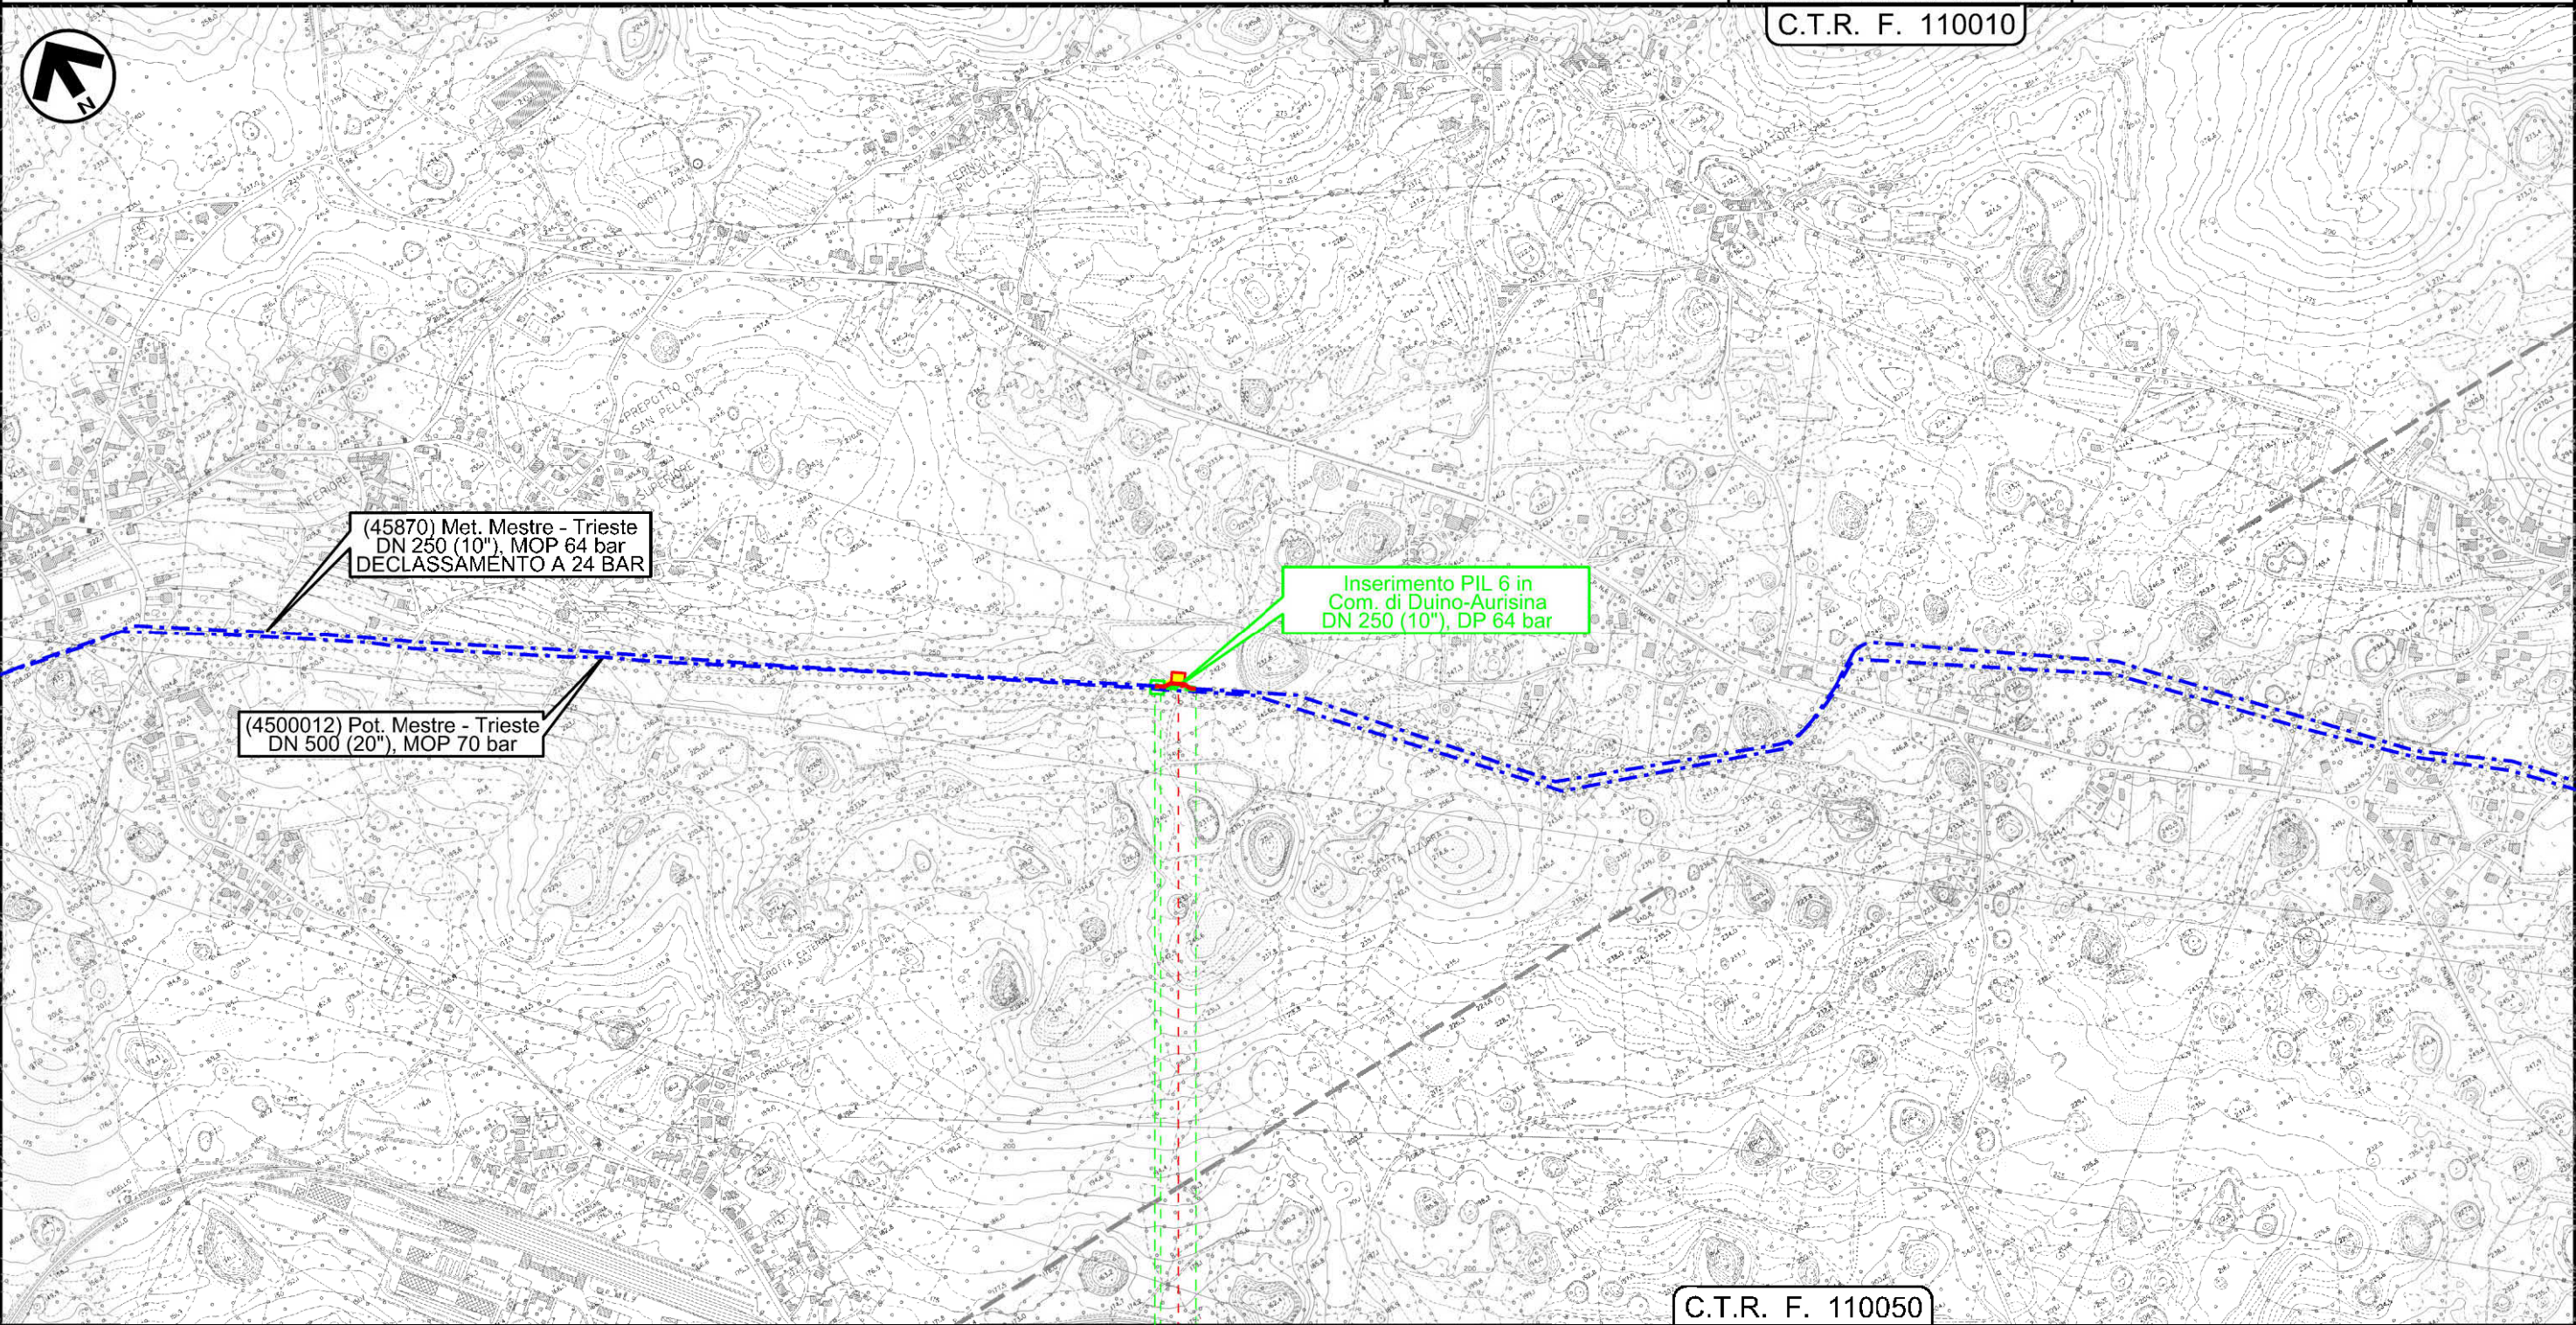

C.T.R. F. 110050

0 0+065

DUINO-AURISINA

TRIESTE

45870 / 27 PIL-TC n.6 km 42+540

Rif. Dis.20-DT-D-5221

Il presente disegno e' di proprieta' aziendale - La Societa' tutelera' i propri diritti a termine di legge.

MET. MESTRE - TRIESTE tratto Gonars - Trieste DN 300/250 (12"/10"), DP 64 bar
interventi per declassamento a 24 bar


Impatto ambientale transitorio

1	01/12/2017	EMISSIONE PER PERMESSI	L.FALCETELLI	G.BERTERA	H.D.AIUDI
0	08/09/2017	EMISSIONE PER COMMENTI	L.FALCETELLI	G.BERTERA	H.D.AIUDI
INDICE	DATA	REVISIONI	ELABORATO	VERIFICATO	APPROVATO
SNAM RETE GAS			PROGETTISTA		
			techfem		
			Rif.TFM: 011-PJM5-005-80-DT-D-5221		
			Dis.	80-DT-D-5221	
			Comm.	NR/17157	

Foglio
9
di 11
Scala
1:10000

C.T.R. F. 110060

C.T.R. F. 110100

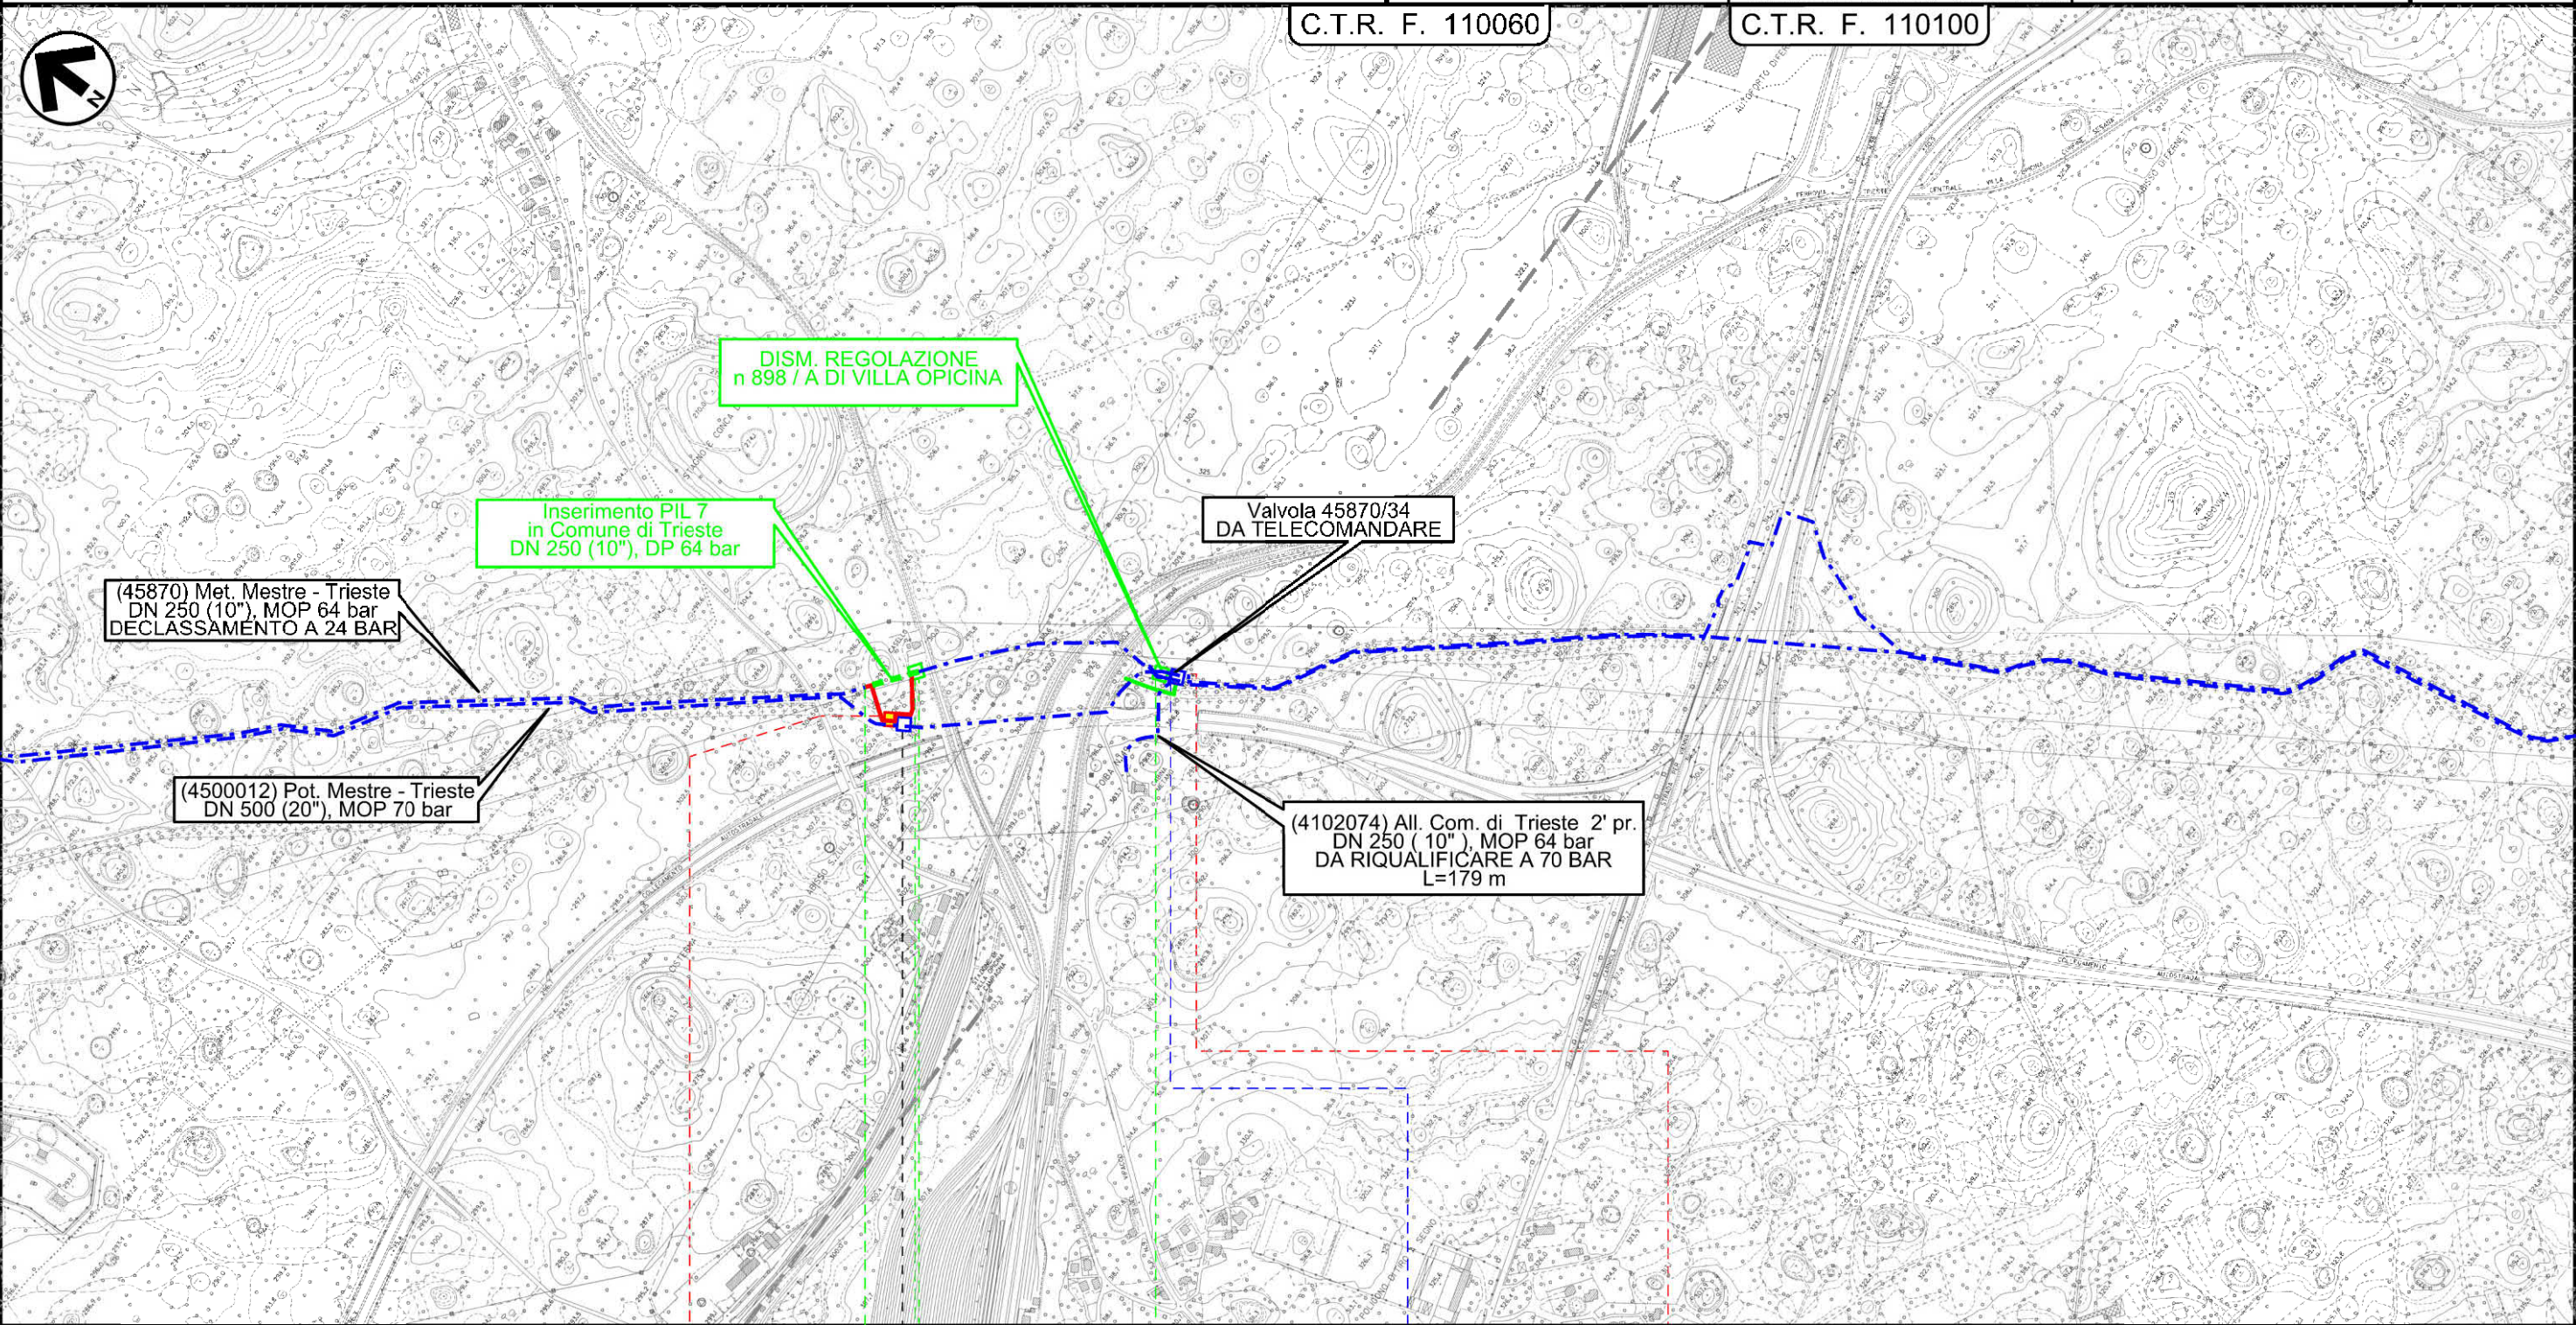

0 0+085

TRIESTE

TRIESTE

TRIESTE

TRIESTE

▲▲ PIL-TC n.7 km 52+520

▲▲ 4500012 / 18

▲▲ 45870 / 30

▲▲ Impianto n.898/A linee di regolazione da smantellare

▲▲ 450012 / 18.1

▲▲ 4102074 / 0.1

▲▲ 45870 / 34 da telecomandare

Rif. Dis.20-DT-D-5221


Rif. Dis.20-DT-D-5221

MET. MESTRE - TRIESTE tratto Gonars - Trieste DN 300/250 (12"/10"), DP 64 bar
interventi per declassamento a 24 bar

Impatto ambientale transitorio

1	01/12/2017	EMISSIONE PER PERMESSI	L.FALCETELLI	G.BERTERA	H.D.AIUDI
0	08/09/2017	EMISSIONE PER COMMENTI	L.FALCETELLI	G.BERTERA	H.D.AIUDI
INDICE	DATA	REVISIONI	ELABORATO	VERIFICATO	APPROVATO
SNAM RETE GAS			PROGETTISTA		
			techfem		
Rif. TFM: 011-PJM5-005-80-DT-D-5221			Dis.	80-DT-D-5221	
			Comm.	NR/17157	

Foglio
10
di 11
Scala
1:10000

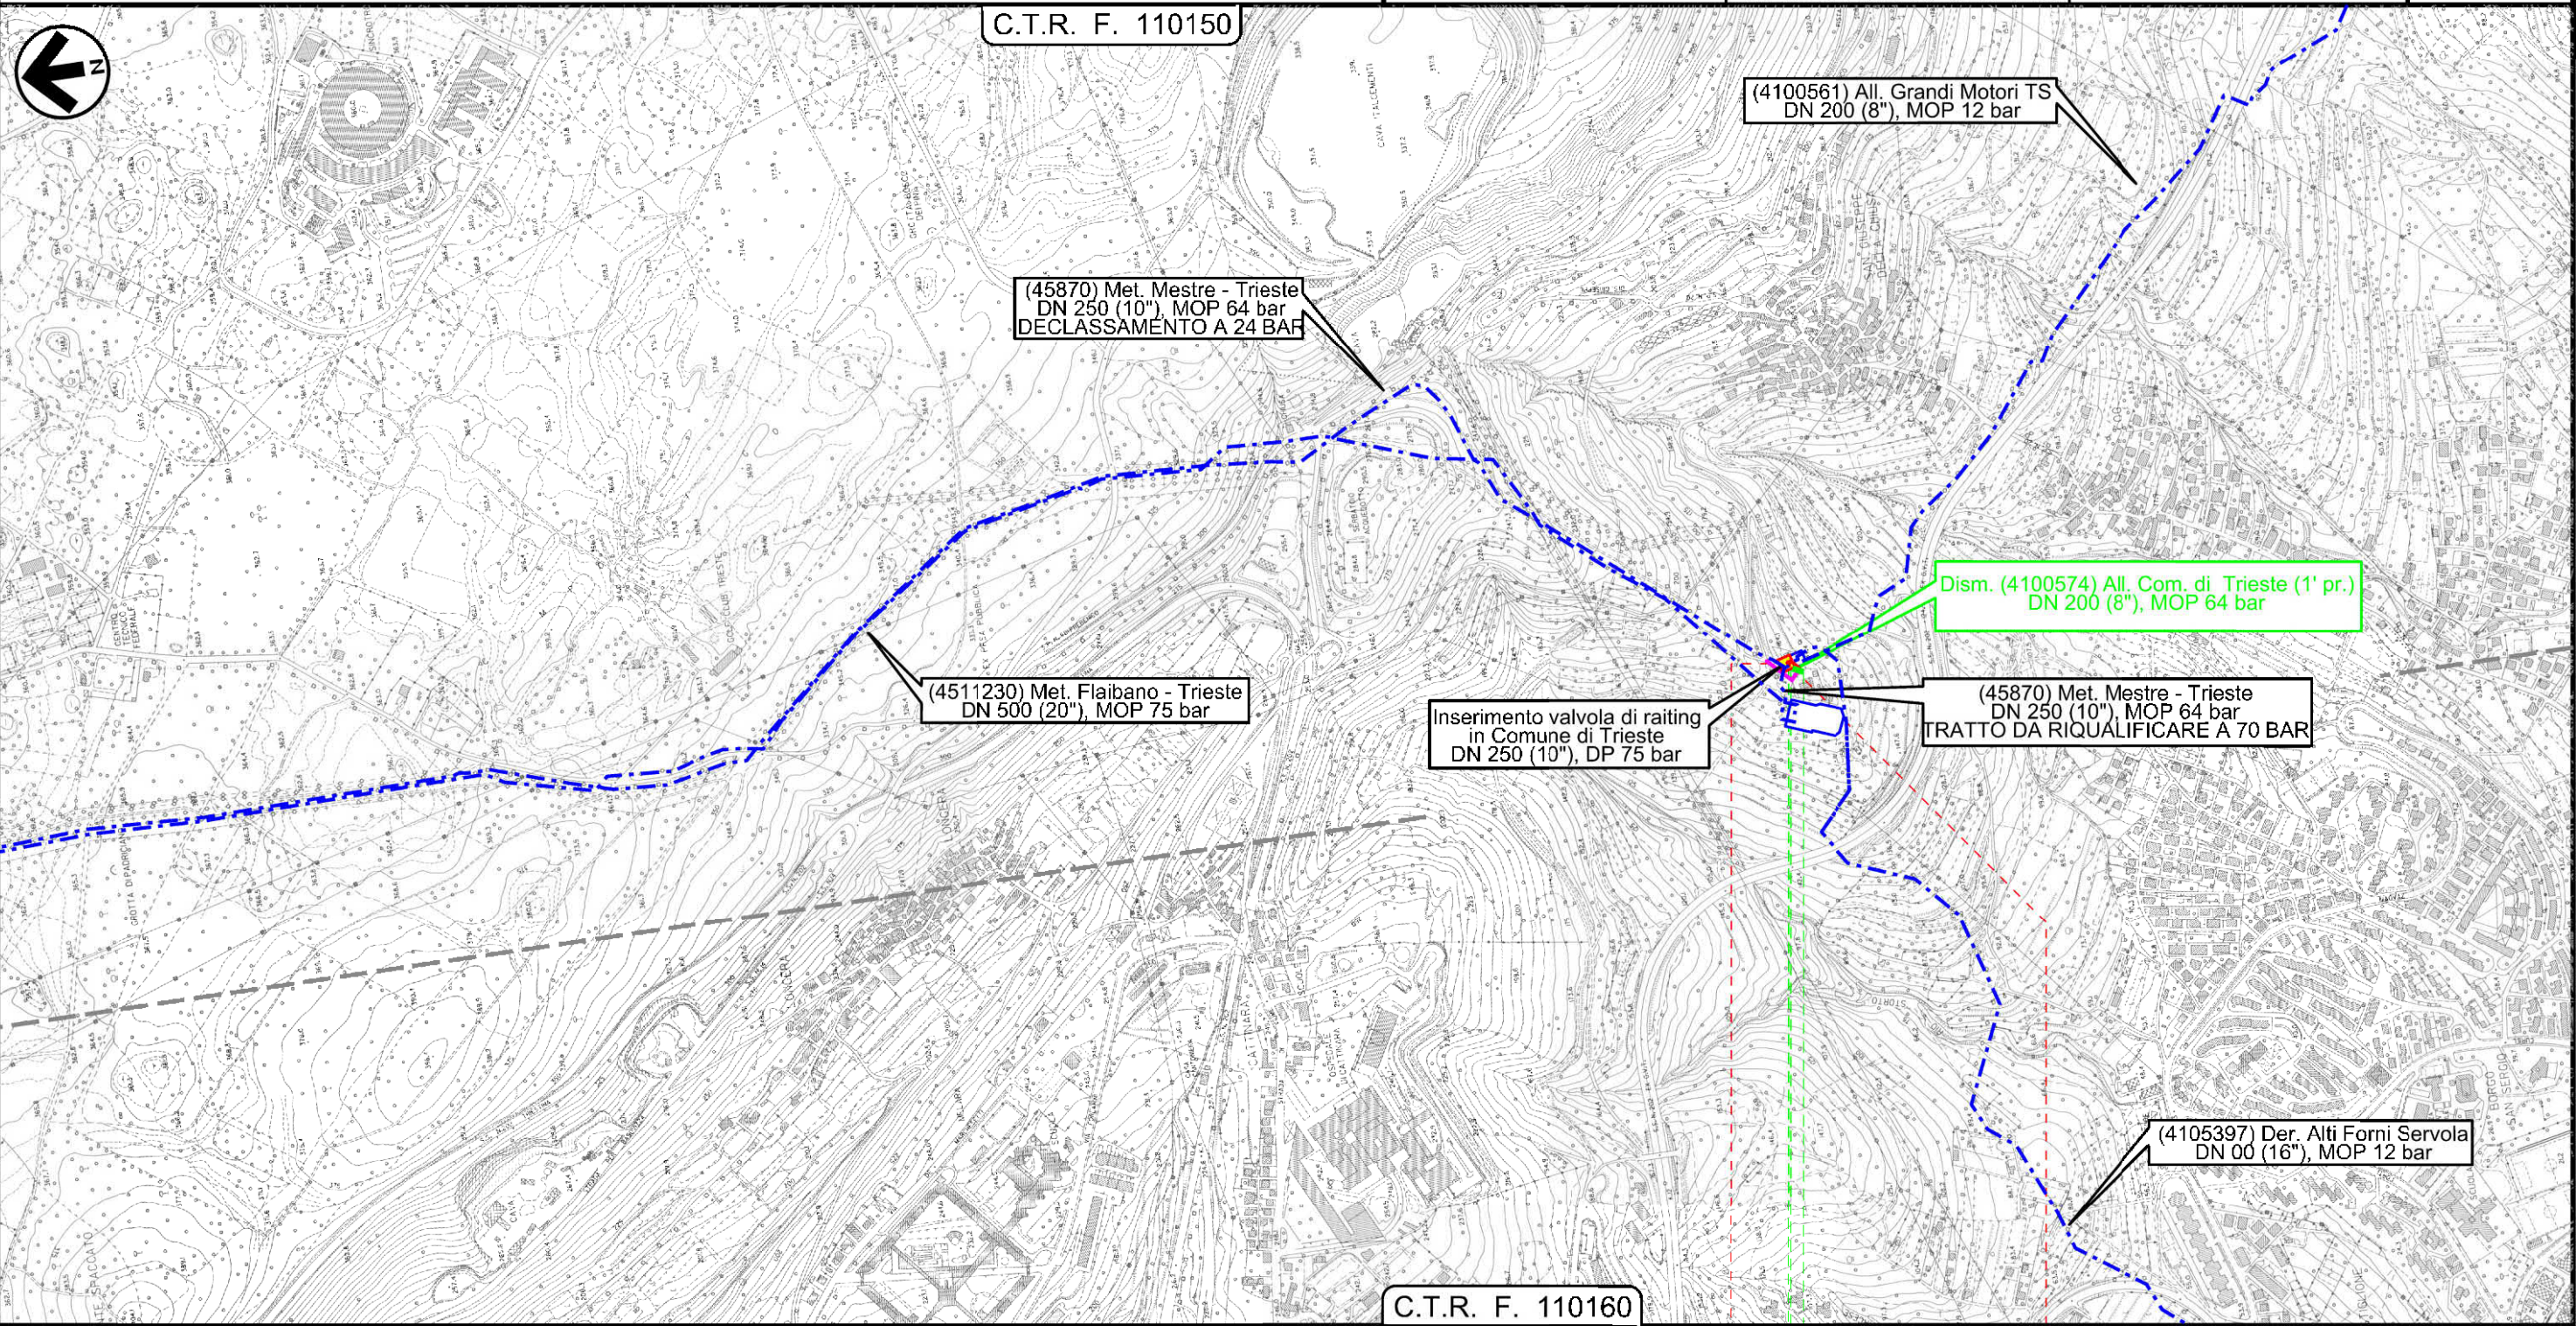

0 0+030

TRIESTE

TRIESTE

45870 / 38 - 4100574 / 1 inserimento PdL
all'interno dell'area impiantistica esistente

Imp. n 994

PIDA/C

4100574/1

Rif. Dis.20-DT-D-5221

Il presente disegno è di proprietà aziendale - La Società tutela i propri diritti a termine di legge.

MET. MESTRE - TRIESTE tratto Gonars - Trieste DN 300/250 (12"/10"), DP 64 bar
interventi per declassamento a 24 bar

Impatto ambientale transitorio

1	01/12/2017	EMISSIONE PER PERMESSI	L.FALCETELLI	G.BERTERA	H.D.AIUDI
0	08/09/2017	EMISSIONE PER COMMENTI	L.FALCETELLI	G.BERTERA	H.D.AIUDI
INDICE	DATA	REVISIONI	ELABORATO	VERIFICATO	APPROVATO
SNAM RETE GAS		PROGETTISTA	Dis.	80-DT-D-5221	
		techfem	Comm.	NR/17157	
		Rif.TFM: 011-PJM5-005-80-DT-D-5221			Scala 1:10000

LEGENDA

SIMBOLOGIA CARTOGRAFICA

	Metanodotto in progetto		Altre condotte di terzi
	Altro Metanodotto in progetto		Gallerie, Tunnel, Mini-Microtunnel, Raise Boring e T.O.C.
	Metanodotti in esercizio		Impianti di linea in progetto
	Metanodotti da porre fuori esercizio e recuperare		Impianti di linea su rete in esercizio
	Metanodotto di altro progetto		Impianti di linea da porre fuori esercizio e recuperare
	Aree impianti stacco-terminale in progetto		Strade di accesso provvisorio
	Aree impianti stacco-terminale esistenti		Strada di accesso all'impianto
	Aree impianti di altro progetto		Adeguamento strade esistenti
			Limite sovrapposizione fogli

SIMBOLOGIA MECCANICA

	Punto di intercettazione di linea (P.I.L.)
	Punto di intercettazione di derivazione importante (P.I.D.I.)
	Punto di intercettazione di derivazione semplice con stacco da P.I.L. (P.I.D.S.)
	Punto di intercettazione e derivazione semplice con stacco da Linea (P.I.D.S.)
	Punto di intercettazione con discaggio di allacciamento (P.I.D.A.)
	Punto predisposto per il discaggio di allacciamento (P.P.D.A.)
	Punto di sezionamento elettrico terminale (P.S.E.T.)
	Stazione predisposta per lancio e ricevimento PIG
	Impianto di riduzione/regolazione della pressione

SIMBOLOGIA TEMATICA (In fincatura)

	Impatto ALTO
	Impatto MEDIO
	Impatto BASSO
	Impatto TRASCURABILE
	Impatto NULLO
	Parallelismo tra tracciato in progetto e dismissione

Progressiva chilometrica	N.
Comuni	
Province	
Impianti in progetto	TIPO - N. - PROG. km (IN PROGETTO) TIPO - N. (IN PROGETTO) TIPO - N. (ESISTENTE) TIPO - N. (DA DISMETTERE)
Attraversamenti	TIPOLOGIA ATTRAVERSATA (SS n. R/R, corso d'acqua, ferrovia, ecc.)
Ambiente idrico	
Suolo e sottosuolo	
Vegetazione ed uso del suolo	
Paesaggio	
Fauna ed ecosistemi	