



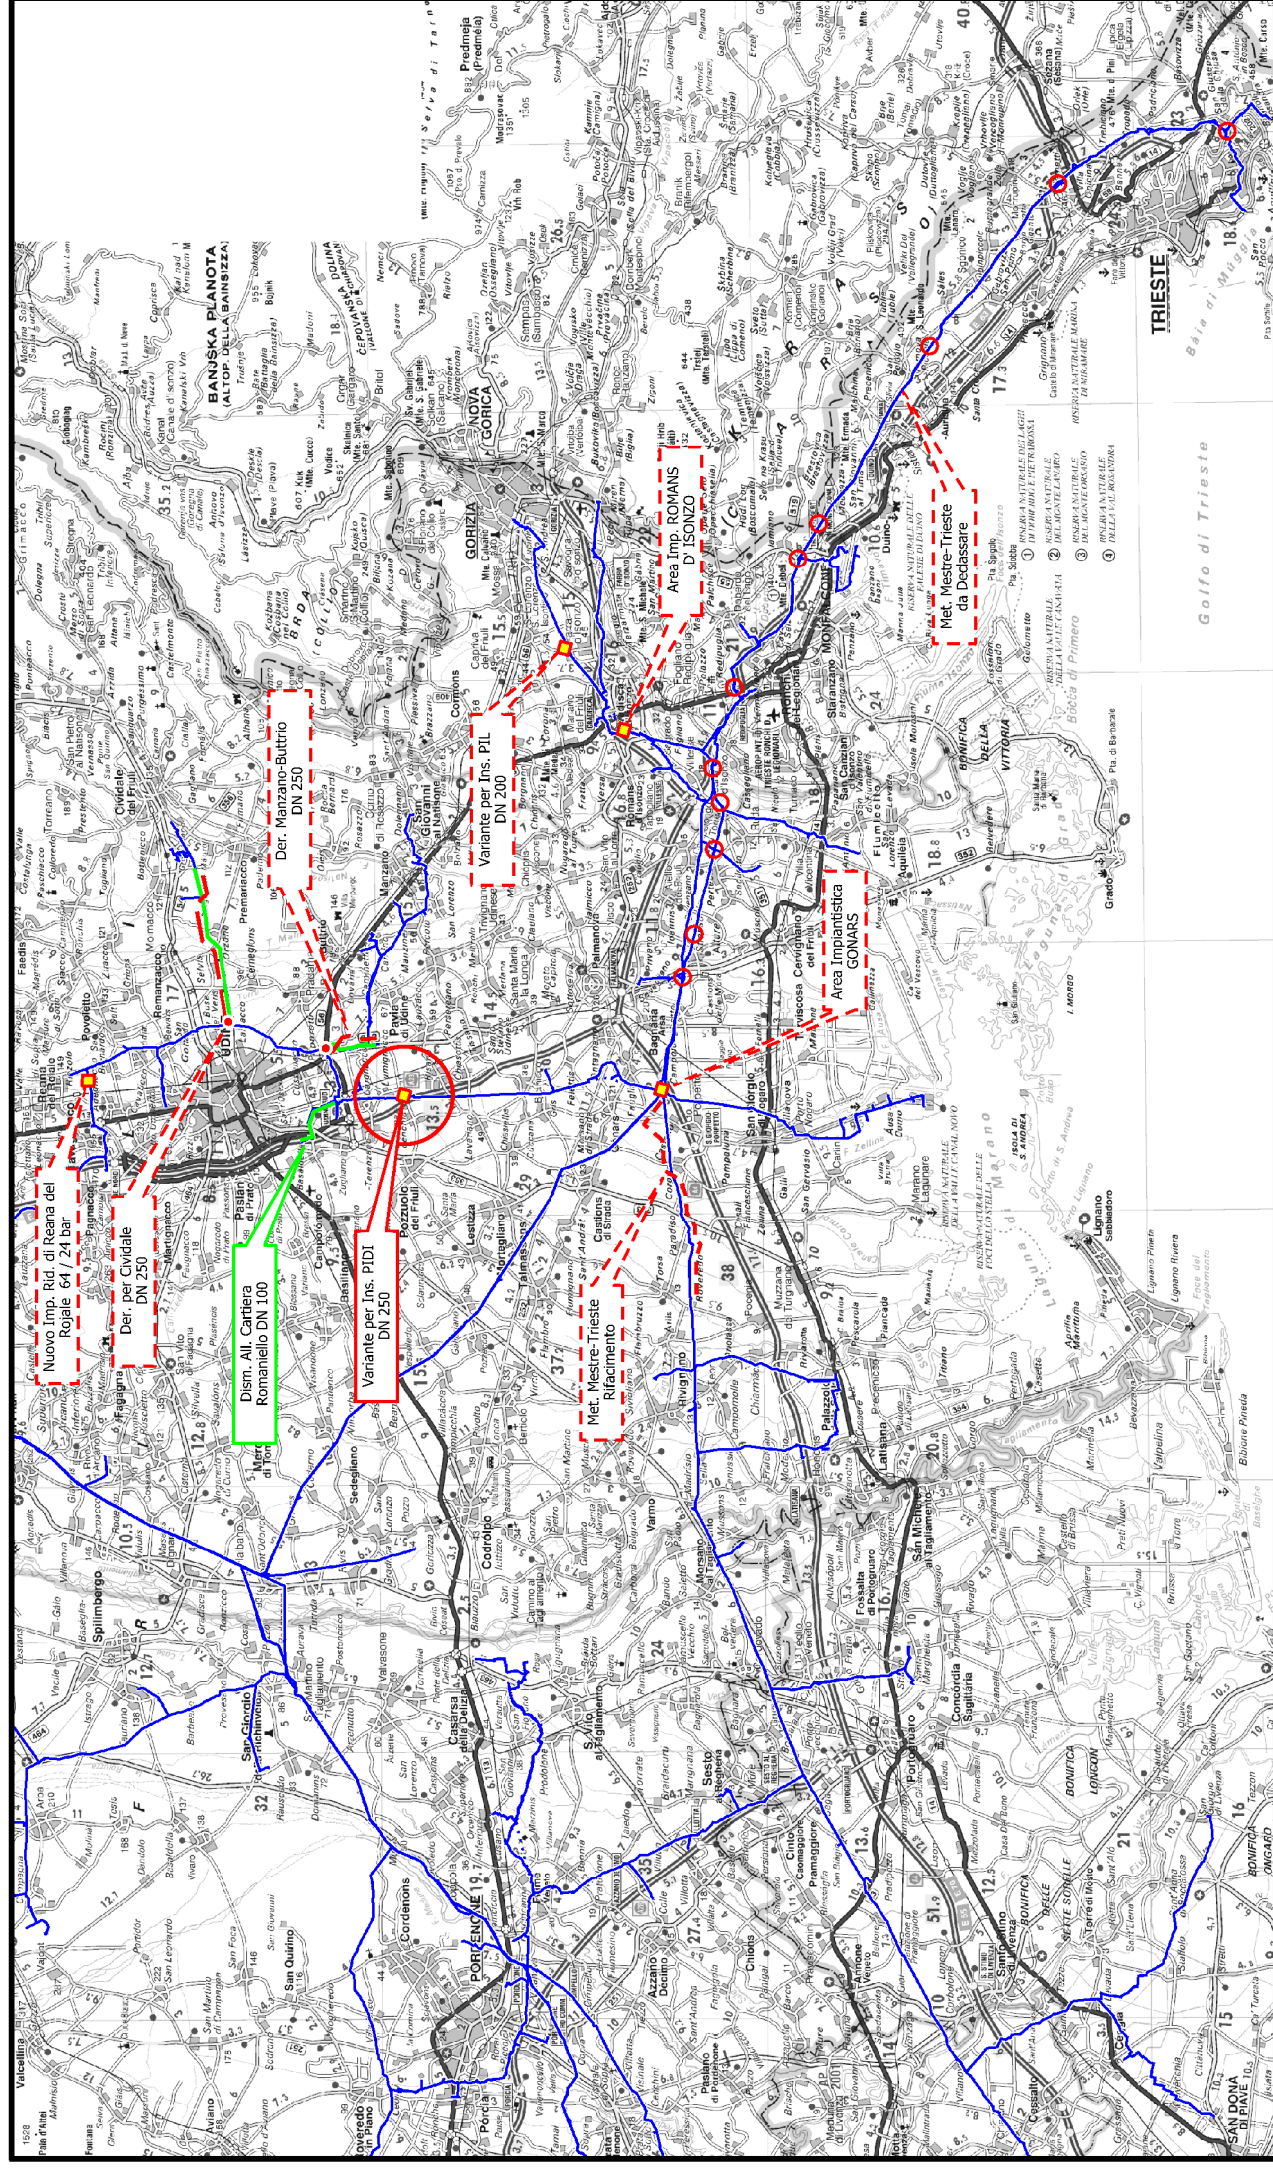

COROGRAFIA

[illegible]

Dism. (4500020) tratto Der. per Udine DN 250 (10"), MOP 64 bar					Emissione per permessi		Emissione per commenti		Revisioni		Progettista		Foglio 2 di 3	
Impatto ambientale transitorio					1	01/12/2017	0	08/09/2017	DATA	INDICE	01	02	Dis.	81-DT-D-5221
					Snam Rete Gas		techfem		Elaborato		Verificato		Approvato	
					Snam		Rif. TFM: 011-PJM5-005-81-DT-D-5221		Comm.		NR/17157		Scala 1:5000	

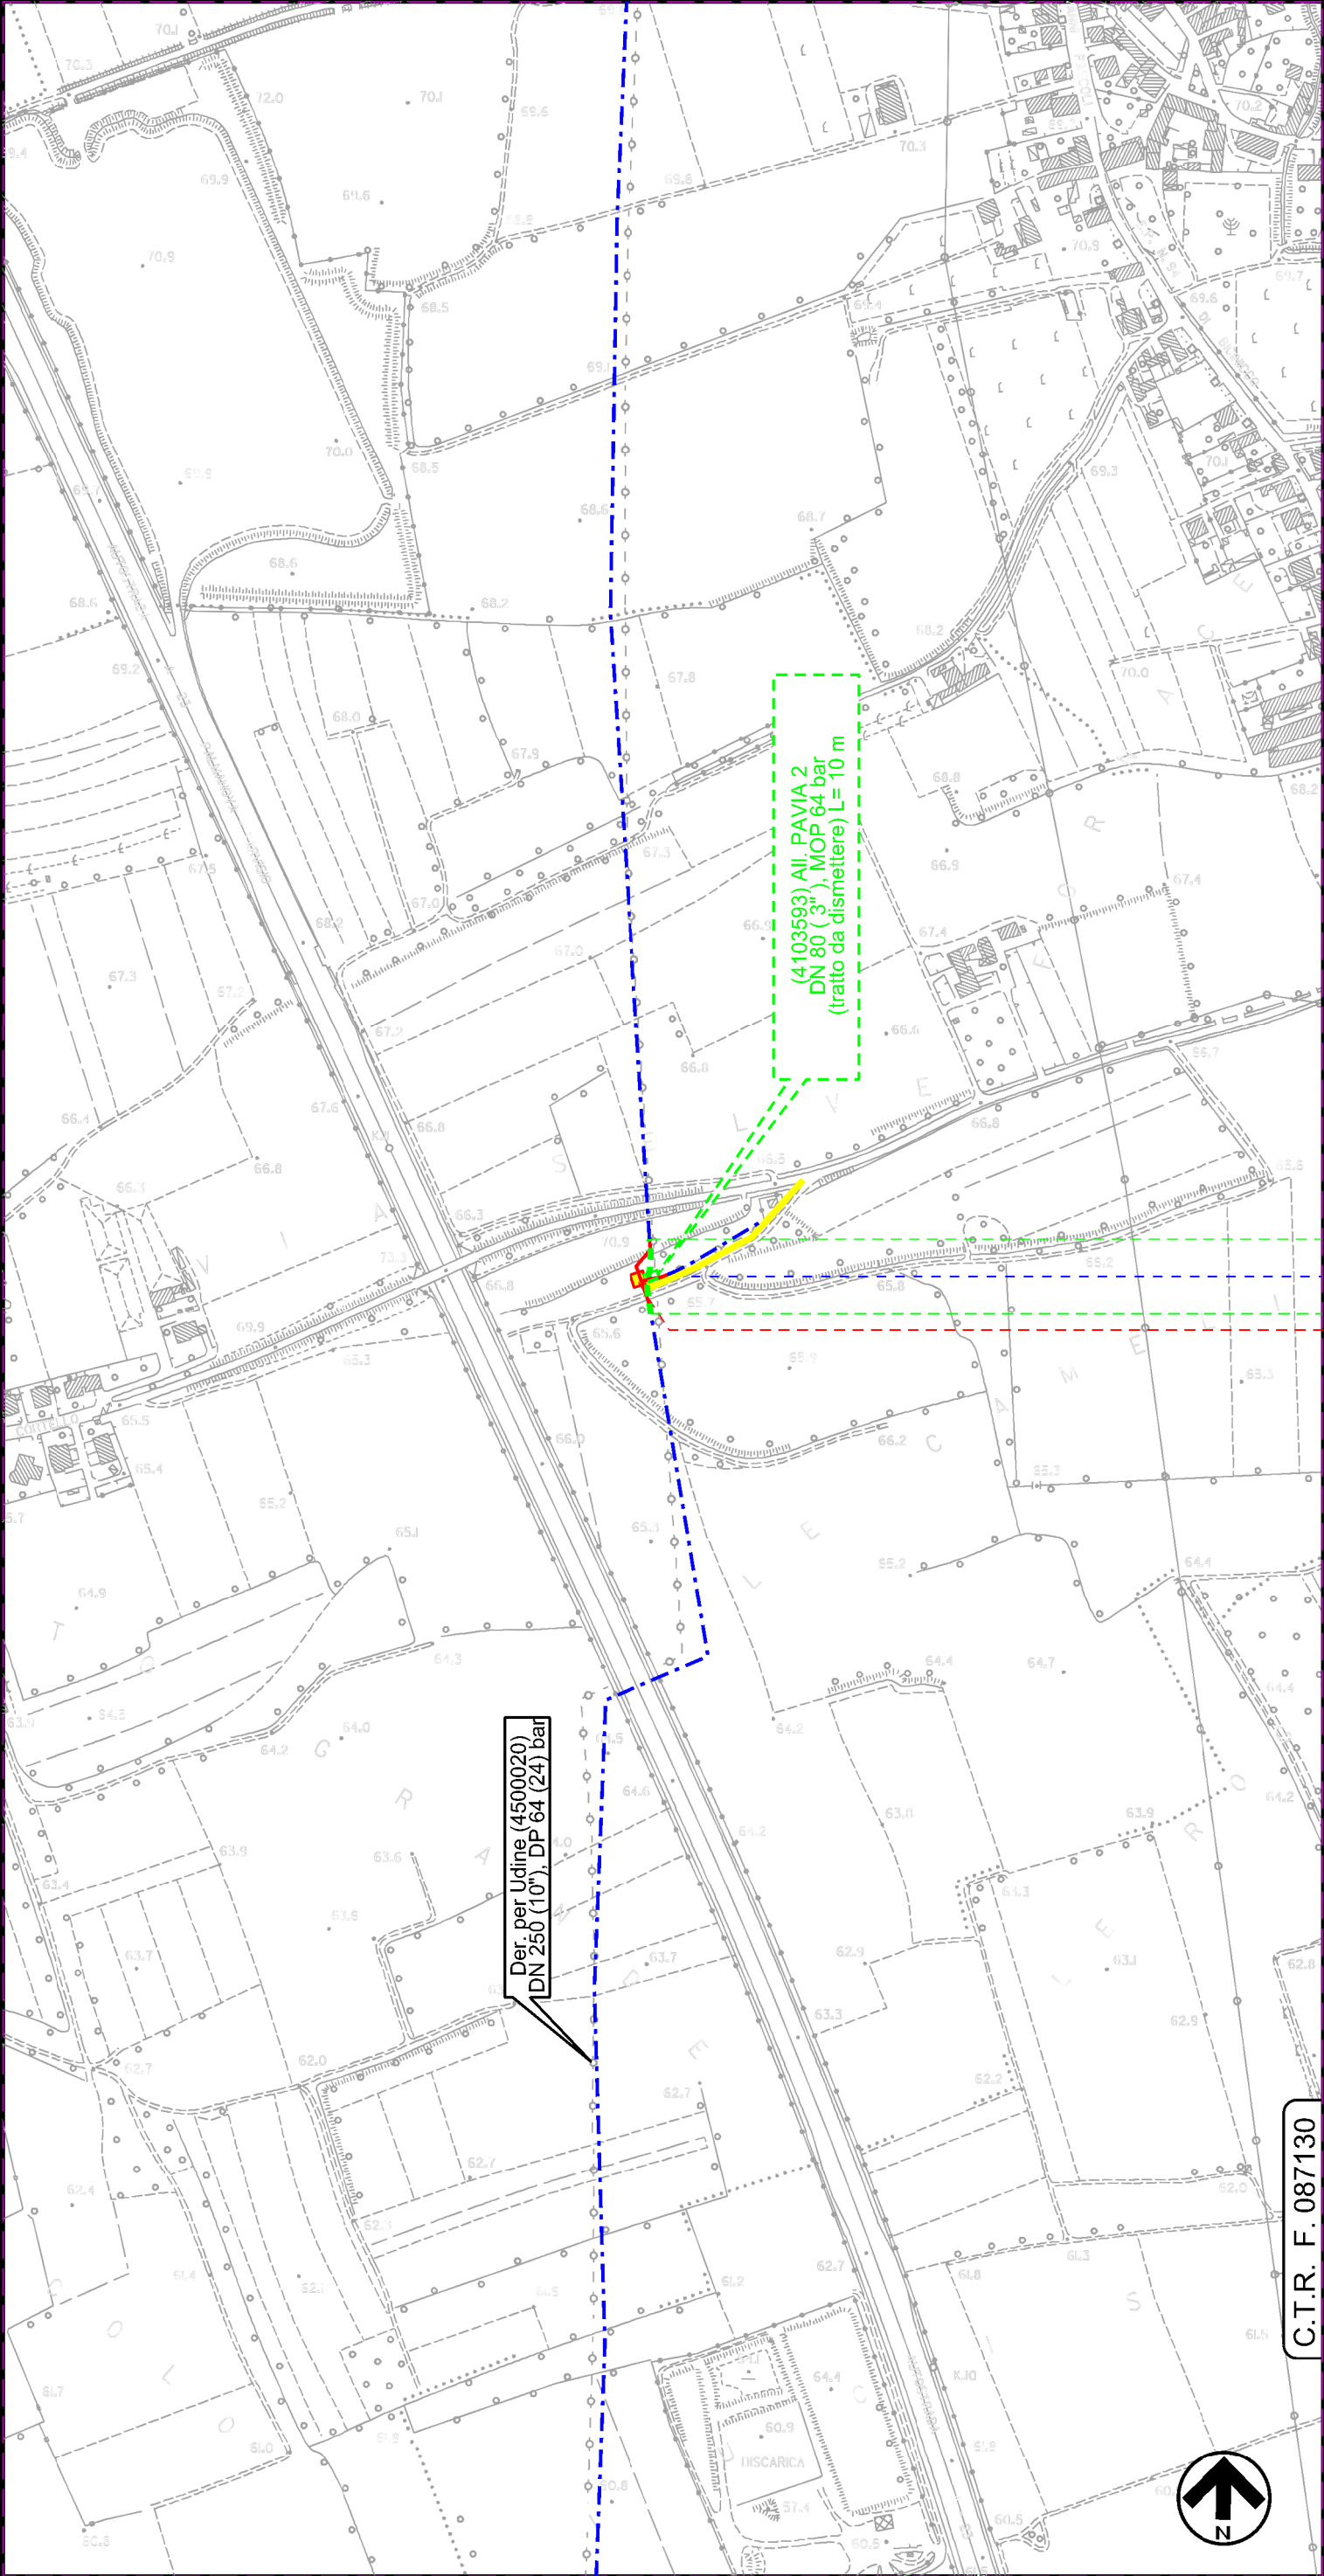

0 0+060		POZZUOLO DEL FRIULI		UDINE		Rif. Dis. 21-DT-D-5221	
							

		SNAM RETE GAS		PROGETTISTA							
INDICE		DATA		R E V I S I O N I							
1		01/12/2017		EMISSIONE PER PERMESSI				L.FALCETELLI		H.D.AIUDI	
0		08/09/2017		EMISSIONE PER COMMENTI				L.FALCETELLI		H.D.AIUDI	
								ELABORATO		VERIFICATO	
								81-DT-D-5221		APPROVATO	
								Dis.			
								Comm.		NR/17157	
										Scala	
										1:5000	
										Foglio	
										3	
										di 3	

Dism. (4500020) tratto Der. per Udine DN 250 (10"), MOP 64 bar	
Impatto ambientale transitorio	

LEGENDA

SIMBOLOGIA CARTOGRAFICA	
	Metanodotto in progetto
	Altro Metanodotto in progetto
	Metanodotti in esercizio
	Metanodotti da porre fuori esercizio e recuperare
	Metanodotto di altro progetto
	Aree impianti stacco-terminale in progetto
	Aree impianti stacco-terminale esistenti
	Aree impianti di altro progetto
	Altre condotte di terzi
	Gallerie, Tunnel, Mini-Microtunnel, Raise Boring e T.O.C.
	Impianti di linea in progetto
	Impianti di linea su rete in esercizio
	Impianti di linea da porre fuori esercizio e recuperare
	Strade di accesso provvisorio
	Strada di accesso all'impianto
	Adeguamento strade esistenti
	Limite sovrapposizione fogli
SIMBOLOGIA MECCANICA	
	Punto di intercettazione di linea (P.I.L.)
	Punto di intercettazione di derivazione importante (P.I.D.I.)
	Punto di intercettazione di derivazione semplice con stacco da P.I.L. (P.I.D.S.)
	Punto di intercettazione e derivazione semplice con stacco da Linea (P.I.D.S.)
	Punto di intercettazione con discaggio di allacciamento (P.I.D.A.)
	Punto predisposto per il discaggio di allacciamento (P.P.D.A.)
	Punto di sezionamento elettrico terminale (P.S.E.T.)
	Stazione predisposta per lancio e ricevimento PIG
	Impianto di riduzione/regolazione della pressione

SIMBOLOGIA TEMATICA (In fincatura)	
	Impatto ALTO
	Impatto MEDIO
	Impatto BASSO
	Impatto TRASCURABILE
	Impatto NULLO
	Parallelismo tra tracciato in progetto e dismissione

Progressiva chilometrica	N.
Comuni	
Province	
Impianti in progetto	
Attraversamenti	
Ambiente idrico	
Suolo e sottosuolo	
Vegetazione ed uso del suolo	
Paesaggio	
Fauna ed ecosistemi	